


Förslag i 2 blad till
INGLATORPS DIKNINGSFÖRETAG ÅR 1947
Rödeby socken, Blekinge län;

upprättat vid syneförrättning enligt vattenlagen år 1947 av:

Eusebio

Statens lantbruksingenjör.

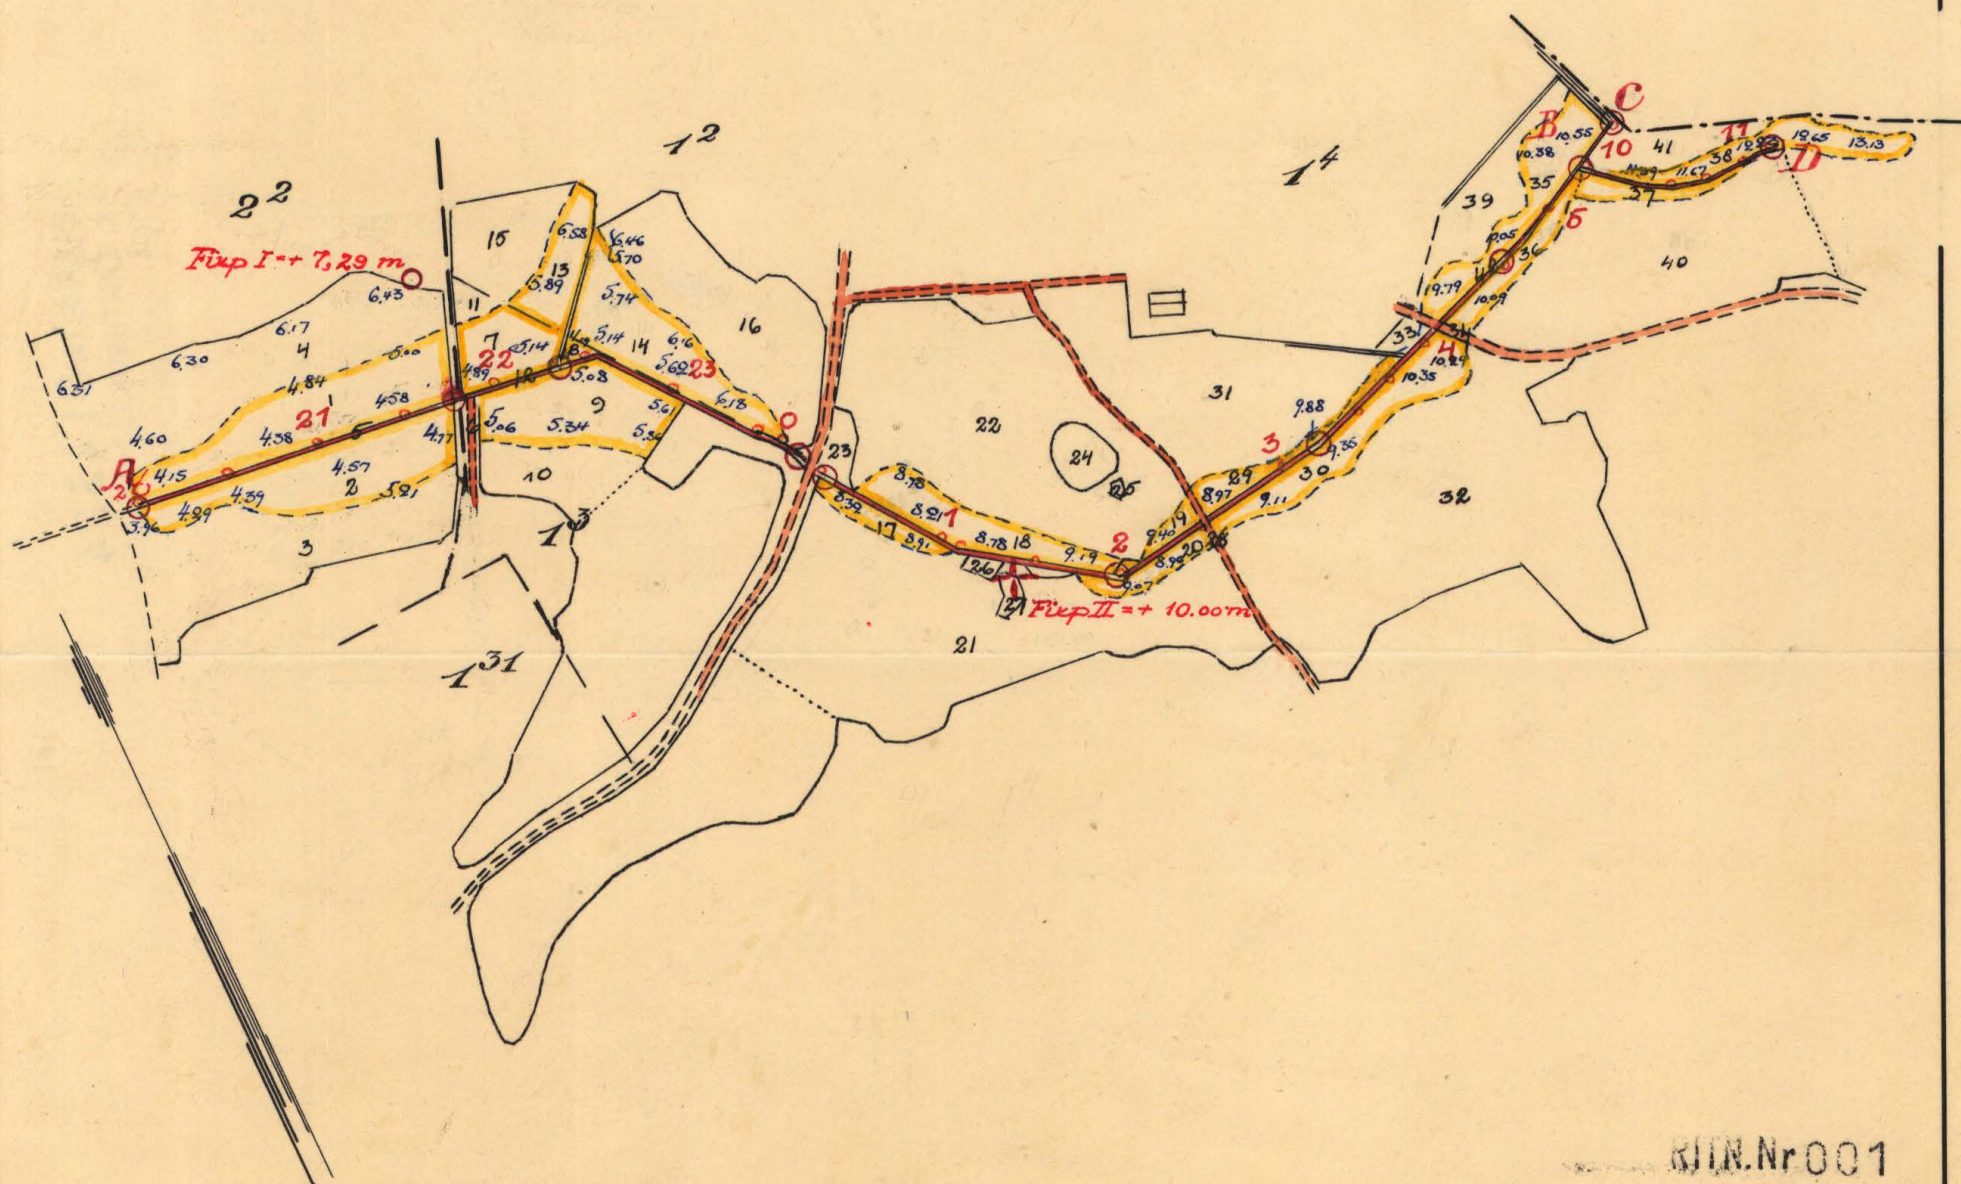

Längdskala.

100 0 100 200 300 m.

1:4000

K

2*0418

Kungl. Lantbruksstyrelsens
arkiv

1707-1



Akt nr:
A418

AU\$A418

Ser E XIII b

1707

314324

K 2*0418

Kungl. Lantbrukstyrehsens
arkiv

Synehandlingar
till

INGLATORPS DIKNINGSFÖRETAG

ÅR 1947

Rödeby socken, Blekinge län.

A418

Synehandlingar
till
INGLATORPS DIKNINGSFÖRETAG
ÅR 1947
Rödeby socken, Blekinge län.

Till akten hör: 1 häfte handlingar, innehållande
22 paginerade sidor, samt 2 blad
ritningar.

Protokoll, fört vid syneförrättning enligt vattenlagen angående förbättrad torrläggning av marker, tillhörande Inglatorp nr 1 och 2 i Rödeby socken av Blekinge län.

Onsdagen den 25 juni 1947 kl. 13,00 inställde sig under-tecknad lantbruksingenjör på Inglatorps gård för att på grund av länsstyrelsens förordnande påbörja handläggningen av förrättningen. Därjämte tillstadeskom förrättnings sökanden, agronomen Erik Palmgren, ägare till 9/16 mtl Inglatorp 1⁴ och 3/4 mtl Ingåatorp 2² samt av övriga sakägare agronomen Erik André, ägare till 9/32 mtl Inglatorp 1² och 9/32 mtl Inglatorp 1³.

§ 1.

Ansöknings om förrättningen och länsstyrelsens med anledning härav utfärdade förordnande upplästes och bilades handlingarna (Bil. A.).

§ 2.

Förrättningsmannen förklarades ojävig.

§ 3.

Framvisades karta över torrlägningsområdet och profilritning över det undersökta avloppet. I samband härmed redogjorde förrättningsmannen, som i förväg verkställt erforderliga värderingar, för förslagets detaljer.

§ 4.

Träffades förening /Bil. B./ angående utförandet av arbetet, kostnadernas fördelning m.m.

§ 5.

Till aktförvarare med uppdrag att jämväl ombesörja utförandet av företaget, utsågs agronomen Erik Palmgren, Inglatorp, Torskors.

§ 6.

Tillsades, att handlingar och ritningar rörande företaget komme att inom trettio dagar tillställas aktförvararen för att av honom hållas tillgängliga för envar som önskade granska dem eller taga avskrift.

§ 7.

Som intet vidare förekom, upplästes protokollet och förrättningen och sammanträdet avslutades.

Inglatorp, Torsfors, den 25 juni 1947.

M. S. Sjöström

Justeras:

Leif Sjöström
Leif Sjöström

L. D. 48. 4 p. 1945
 Landskansliet i Karlskrona
 Ink. den 17 DEC. 1945

Till

Länsstyrelsen i Blekinge län.

Undertecknad får härmed vördsamt anhålla om förordnande för behörig förrättningsman att handlägga syneförrättning enligt vattenlagen angående förbättrad torrläggning av märker, tillhörande 9/16 mtl Inglatorp nr 1 och 3/4 mtl Inglatorp nr 2 i Rödeby socken. Andra markägare synas ej komma att beröras av företaget.

Inglatorp, Torskors, den 6 nov. 1945.

Wulf Palmgren

Resolution.

Översändes till statens lantbruksingenjör i Blekinge län, som härigenom förordnas att i laga ordning verkställa ifrågavarande förrättning.

Karlskrona & landskansliet den 29 december 1945.

På länsstyrelsens vägnar:

Fritz Selmer
 Fritz Selmer

Ragnar Folin
 Ragnar Folin

F Ö R E N I N G

Mellan undertecknade, delägare i "Inglatorps-~~sockens~~ dikningsföretag år 1947" i Rödeby socken, Blekinge län, är vid sammanträde denna dag under syneförrättning rörande nämnda dikningsföretag följande överenskommelse träffad.

- 1) Vi förbinda oss att i enlighet med vid förrättningen upprättat förslag gemensamt utföra och underhålla till företaget hörande arbeten och anläggningar ävensom att, med tillämpning av vid förrättningen angivna grunder, gälda med företaget förenade kostnader.
- 2) Nedan angivna andelstal, som uträknats under förutsättning, att varje delägare skall bekosta dikningen över sina fastigheter, skola gälla vid kostnadernas fördelning.

Fastighet och ägare	Andel i företaget i %	Beräknad kostnad
3/4 mtl Inglatorp 2 ² Erik Palmgren	22	
9/16 " " 1 ⁴ D:sme	46	78
9/32 " " 1 ³ Erik André	10	
9/32 " " 1 ² D:sme	12	22
Summa	100	12650:- kr

Dessa andelstal skola gälla vid fördelningen av såväl kostnaderna för företagets utförande och underhåll som kostnaderna för förrättningen.

- 3) Arbetet skall påbörjas så snart lämpligen kan ske och vara fullbordat senast den 1. September 1951.....
- 4) Aktförvararen erhåller i uppdrag
att till arbetets utförande söka bidrag av statsmedel,
att å våra vägnar underteckna de kontrakt och förbindelser, som
för bidragets lyftande och utbekommande kunna fordras.

att uppbära och utkvittera det statsbidrag, som kan bliva till företaget beviljat,

att på oss utdebitera vad utöver statsbidraget åtgår för företagets genomförande, samt

att vidtaga i övrigt erforderliga åtgärder för arbetenas förslagsenliga utförande.

Inglatorp, Torskors, den 25 juni 1947.

Leif Anders *Leif Pæmberg*

Förstående namnteckningar beviljas:
Ure Möller

Föreningen mörades
Ure Möller

Hemmanstal	Registernummer	Littera å kartan	Socken, by och hemman	Delägares namn, hemvist m. m. samt-ägobeskrivning	Ägofigurans nummer
1	2	3	4	5	6
3/4	2 ²		<i>Brölby socken</i> <i>Inglatryp</i>	<i>Erik Salungen</i> <i>åker</i> " " " " <i>arloop</i> <i>bruksningsbåtnad, ägofig 1-5 och ar, 4% ränta</i> <i>Summa</i>	1 2 3 4 5
9/32	1 ³		<i>Inglatryp</i>	<i>Erik Andre</i> <i>våg och vågrenar</i> <i>åker</i> " " " " <i>arloop</i> <i>bruksningsbåtnad, ägofig. 7-12 och ar, 4% ränta</i> <i>Summa</i>	6 7 8 9 10 11 12

Areal								Nuvarande värde			Blivande värde			Förbättringsvärde					
Åker		Äng och odlingsmark		Annan daglig mark <i>Brukn. bält.</i>		Impediment och högl. mark		pr har	pr ägofigur		pr har	pr ägofigur		pr har	pr ägofigur				
Har	ar	Har	ar	Har	ar	Har	ar	Kr.	Kr.	öre	Kr.	Kr.	öre	Kr.	Kr.	öre			
7		8		9		10		11		12		13		14		15		16	
				</															

Hemmanstal	Registernummer	Littera å kartan	Socken, by och hemman	Delägares namn, hemvist m. m. samt ägobeskrivning	Ägofigurens nummer
1	2	3	4	5	6
9/32	12		Inglatsby	Erik Andrie	
				åker	13
				"	14
				" högl.	15
				" "	16
				brukningsbatal, ägofy. 13-16. 25 ha på bruket. 4% påskat.	
				Summa	
9/16	14		"	Erik Palmgren	
				åker	17
				"	18
				"	19
				"	20
				" högl.	21
				" "	22
				backe	23
				"	24
				"	25
				"	26
				"	27
				våg	28
				åker	29
				Transport	

[illegible]

Hemmanstal	Registreringsnummer	Littera å kartan	Socken, by och hemman	Delägares namn, hemvist m. m. samt ägobeskrivning	Ägofigurans nummer
1	2	3	4	5	6
				Transport	
				åker	30
				" högl.	31
				" "	32
				" "	33
				våg	34
				åker	35
				"	36
				"	37
				"	38
				" högl.	39
				" "	40
				" "	41
				avlopp	42
				brukningsbäddad, ägofig. 17-22, 29-33 o. 40	
				35-42 25 ter per hektar o. o. 4% påskade	
				Summa	

Areal								Nuvarande värde			Blivande värde			Förbättringsvärde		
Åker		Äng och odlingsmark		~~Annan daglig mark~~ Brukn. bildad		Impediment och högl. mark		pr har	pr ägofigur		pr har	pr ägofigur		pr har	pr ägofigur	
Har	ar	Har	ar	Har	ar	Har	ar	Kr.	Kr.	öre	Kr.	Kr.	öre	Kr.	Kr.	öre
7	8	9		10		11	12		13	14		15	16			
56.5						345.0			1243	-		1412	50		169	50
30.0								1800	540	-	2500	750	-	700	210	-
						95.0		-								
						208.0		-								
						03.0		-								
						01.8		-								
26.0								1800	468	-	2500	650	-	700	182	-
12.0								"	216	-	"	300	-	"	84	-
07.5								1500	112	50	"	187	50	1000	175	-
21.0								"	315	-	"	525	-	"	210	-
						25.0										
						110.0										
						16.0										
						15.0										
						950.0						5937	50		5937	50
153.0						950.0	818.8		2894	50		9762	50		6868	-

Hemmanstal	Registrationsnummer	Littera å kartan	Socken, by och hemman	Delägares namn, hemvist m. m. samt ägobeskrivning	Agofigurens nummer
1	2	3	4	5	6
			Rödeby socken	<i>Sammmandrag</i>	
3/4	2 ²		Inglatorps	Erik Palmgren	1-5
9/32	1 ³		"	Erik Andrie	6-12
9/32	1 ²		"	L:sme	13-16
9/16	1 ⁴		"	Erik Palmgren	17-42
				<i>Summa</i>	--

[illegible]

[illegible]

[illegible]

RAJNIO-1000000

Läge	Längd m.	Arbete, jordart m. m.	Antal	å-pris	Kostnad		Kostnad		Summa	
					kronor	öre	kronor	öre	kronor	öre
+00 +15 10 -11		<u>Sträckan B - D.</u>								
	115	Schaktning av rörgrav 1m	115	0:60	69	-	✓			
		Tegelrör inre diam. 8" "	115	2:40	276	-	✓			
		Läggning av rören och								
		återhöljning "	115	0:30	34	50	✓			
		Brunn med intag vid 11+15			70	-	✓		449	50
		För oförutsedda fall m.m.							50	50
	115	<u>Summa</u>							500	-✓
		<u>S a m m a n d r a g.</u>								
	918	Sträckan A-- B - C							11500	-
	115	" B - D							500	-
	1053	<u>Summa</u>							12000	-

Ingatorp, Torsfors, den 25 juni 1947.



Översiktskarta



Skala 1:100000

U T L Å T A N D E

avgivet vid syneförrättning enligt vattenlagen angående torrläggning av mark till Inglatorp n:r 1 och 2 i Rödeby socken av Blekinge län.

Mom.1. Företagets omfattning och ändamål.

Över avdikningsområdet, som skall bilda en dikningssamfällighet, har upprättats karta i skala 1:4000, på vilken markernas höjdläge över det antagna jämförelseplanet angivits medelst små blå siffror. Beskrivning över markerna återfinnes i ägobeskrivningen /Bil. C./.

I enlighet med under förrättningen framkomma yrkanden kommer företaget att omfatta utförandet av ett genom och från torrläggningsområdet i västlig huvudriktning framrinnande avlopp, å hithörande ritningar betecknat A - B - C jämte ett mindre sidodike B - D. Avloppen skola i sin helhet igenläggas med rör. På kartan äro rörledningarna utmärkte med enkla röda linjer, på vilka dagvattenbrunnarna markerats såsom röda ringar.

Företaget ligger mellan Lyckebyåns och Nättrabyåns nederbördsområden med nummerbeteckning 80 resp 81.

Mom.2. Laga hinder, allmänna och enskilda intressen.

För handläggning av förrättningen, som grundar sig på länsstyrelsens förordnande den ^{29 dec. 1945} ~~15 oktober 1943~~, eller för företagets utförande i den omfattning, som ovan angivits, har något laga hinder ej anmälts eller kunnat utrönas. Några allmänna eller enskilda intressen synes ej komma att av företaget förnärmas.

Mom.3. Företagets beskaffenhet.

Företaget är sådan dikning, som omförmäles i 7 kap. 1 § vattenlagen.

Mom.4. Fixpunkter.

På plan- och profilritningarna angivna höjdlägen hänföra sig till ett antaget jämförelseplan, som bestämmes genom följande fix-

punkter:

Fixp. I. Höjdläge =+7,29 m. o-format märke inhugget i sten 2 m nordöst om åkerkant, 68 m nordöst om längdmättningspunkt 21+73.

Fixp. II. Höjdläge =+10,00 m. +-format märke inhugget i berghäll 8 m söder om längdmättningspunkt 1+40.

Fixpunkterna, som äro lagligen skyddade, få ej rubbas, förstöras eller övertäckas förrän de blivt av lantbruksingenjör ersatta med nya.

Mom.5. Avloppens dimensioner.

Avloppet ansluter vid punkt A till befintlig ledning av 45,0 cm /18"/ rör, vilken är så beskaffad, att den synes kunna utan svårighet avleda förekommande flöden.

Rörledningarnas nederbördsområden hava med hjälp av ekonomiska kartverkets karta på marken nogga uppgåtts. Med hänsyn till områdenas topografiska beskaffenhet och nederbördsmängden i trakten hava ledningarna dimensionerats så att de förmå utan skadlig uppdämning avbörda en vattenmängd av 0,8 lit/sek/har. Av efterföljande tabell framgår i detalj de särskilda sträckornas nederbördsområden, beräknade vattenmängder, lutningar, dimensioner och avbördningsförmåga under förutsättning, att uppdämning ej förekommer.

Sträcka	Nederb. område hektar	Vatten- mängd lit/sek	Minsta lutning	Dimension cm /tum/	Avbördn. förmåga lit/sek
A - 22+34	200	160	4,70:1000	45,0 /18/	190 ✓
- 0+25	170	136	12,1:1000	37,5 /15/	180 ✓
- 2+48	160	128	4,95:1000	37,5 /15/	125 ✓
- B	149	120	4,65:1000	37,5 /15/	120 ✓
- C	102	80	7,41:1000	30,0 /12/	80 ✓

B - D	45	36	20,9:1000	22,5 /9/	60 ✓

Avloppens bottenlägen i brytpunkterna, lutningar och dimensioner finnas angivna på de upprättade profilbitningarna.

Mom.6. Båtnad och kostnadsfördelning.

Approximativ uppskattning av genom torrläggningen uppkommande båtnad har vid förrättningen blivit verkställd. Vid båtnadsuppskattningen har även beaktats den förmån av förbättrade betingelser för jordens brukning, som vinnes därigenom att de öppna dikena ersätts med rörledningar. Resultatet av uppskattningen har införts i värderingslängden /Bil. C./. Mellan delägarna har ^{under} förrättningen träffats förening /Bil. B./ angående företagets utförande, kostnadernas fördelning m.m.

Mom.7. Företagets utförande.

Fråga om företagets utförande bestämmes:

- 1/ Företaget skall utföras i enlighet med de upprättade förslagsritningarna.
- 2/ Rörledningarna skola utföras av betongrör, uppfyllande i Svenska Kommunal-Tekniska föreningens normalbestämmelser angivna fordringar.
- 3/ Rörläggningen skall utföras efter omsorgsfullt uppsatta och kontrollerade profiler, vilkas inbördes avstånd icke bör överstiga 25 m.
- 4/ Rören skola täckas med ett jordlager på minst 30 cm innan stenar återfyllas i rörgraven.
- 5/ Under arbetet får vatten icke uppdämmas eller påsläppas så att skada sker.
- 6/ Arbetena må begynna omedelbart efter det detta utlåtande vunnit laga kraft samt skola vara bragta till slut senast den 1 sept 1951.
- 7/ Avsättning jämlikt 13 kap. 1 § vattenlagen skall efter anmälan göras av lantbruksingenjör.

Mom.8. Framtida underhållet.

Avloppen skola omsorgsfullt underhållas genom regelbundna rensningar. Brunnarna böra rensas från slam så ofta, att avlagringarna stiga högst 3 å 4 dm över bottnen. Rensnings- och underhållsarbetena böra utföras på tid, då arbetet åstadkommer så ringa skada som möjligt. Av rensningsjord förorsakat intrång skall tålas utan ersättning. Kostnaderna fördelas efter samma grunder som gälla vid arbetets första utförande.

Uppdämning eller annan åtgärd, som hindrar vattnets fria lopp, må på inga villkor tillåtas eller tålas.

Mom.9. Aktförvarare.

Avskrifter och kopior av vid denna förrättning upprättade handlingar och ritningar skola förvaras av ägaren till Inglatorps gård.

Mom.10. Företagets namn.

Företaget skall benämnas "Inglatorps dikningsföretag år 1947".

Mom.11. Domstolsavgift.

18:39
Avgift, varom förmåles i 11 kap. 95 § vattenlagen, skall icke utgå vid ifrågavarande företag.

Mom.12. Besvärshänvisning.

Talan mot åtgärd eller beslut vid förrättningen eller mot detta utlåtande föres vid Söderbygdens vattendomstol, adr. S t o c k - h o l m, till vilken besvären för att komma under prövning skola vara ingivna inom sextio dagar från nedanskäfvna dag.

I besvären, som skola ingivas i tre exemplar, skola fullständigt upptagas klagandens alla påståenden och skälen därtill; och skola vid besvären fogas de handlingar klaganden vill åberopa till stöd för ändringssökandet.

Mom.13. Verkställighet.

Då i denna sak underställning till vattendomstol icke skall

ske kommer detta utlåtande att gå i verkställighet i den ordning, som för laga kraft ägande dom är stadgat, för såvitt icke inom den i mom. 12 här ovan angivna besvär över förrättningen anföras och på grund härav ändring i detta utlåtande kommer till stånd.

Ingletorp, Torskors, den 25 juni 1947.

Euse Müller

ARVODESRÄKNING N:r 1 resplan 110/46

upptagande ersättning till statsverket enligt lantbruksingenjörstaxan (Svensk Författningssamling nr 353 år 1945) för förrättning eller uppdrag, som utförts av tjänsteman vid lantbruksingenjörsgörsorganisationen.

Inglatorps dikningsföretag år 1947

Rödeby socken, Blekinge län

(arbets art, företagets namn etc. samt socken och län)

DIARIE Nr 17580
K. LANTBRUKSSTYRELSEN
12 JUL 1947

Åtgärden omfattar tiden nov 1945 - juni 1947

Arbetets art	Ersättning			
	kronor	öre	kronor	öre
I. Planläggning av torrlägningsföretag huvudsakligen för jordbruksändamål.				
1. <i>Torrlägningsföretag med undantag för täckdikningsplaner.</i>				
Planen upprättad i samband med syneförrättning enligt vattenlagen.				
Jordareal som beröres av förrättningen 17,97 ha				
15:- kr för 1 ha och 9:- kr för varje ha däröver	168	-		
2,4 % av 12.000:- kr, utgörande beräknad total anläggningskostnad	288	-		
2 % av kr, utg. beräkn. kostn. för pumpstation m. utrustn.				
Summa:	456	-		
För syneförrättning utan gode män utföres 80 % av ovanstående summa	364	80		
(Här införes bl. a. arvode för icke fullständigt förslag samt tilläggsarvode för alternativt förslag eller för planläggning som jämväl avser avledning av kloakvatten eller industriellt avloppsvatten)				
			364	80
2. <i>Täckdikningsplaner.</i>				
II. Planläggning av företag huvudsakligen för avledning av kloakvatten eller industriellt avloppsvatten.				
1. <i>Företag som hänför sig till viss jordareal och med huvudsakligt ändamål att avleda kloakvatten.</i>				
Jordareal som beröres av förrättningen ha.				
kr. för ha och kr för varje ha däröver				
% av kr, utgörande beräknad arbetskostnad				
2 % av kr, utgörande beräknad materialkostnad				
4 % av kr, utgörande beräknad kostnad för reningsanläggning				
5 kr för var och en av st fastigheter				
2. <i>Annat företag.</i>				
dagervoden à 60 kr				
dagervoden à 40 kr				
dagervoden à 20 kr				
Transport:			364	80

OK

Arbetets art	Ersättning			
	kronor	öre	kronor	öre
Transport:			364	80
III. Övriga tjänsteuppdrag.				
1. Fullständig arbetsledning och kontroll av företag för torrläggning av mark.				
Företaget består till övervägande delen av helt öppna täckta avlopp. Beräknad arbets-				
kostnad kr.				
..... kr jämte % av kr				
1 % av kr, utgörande beräknad materialkostnad				
2. Andra uppdrag.				
a) Icke fullständig arbetsledning och kontroll för torrläggning av mark;				
b) Arbetsledning och kontroll av annat företag än under a) avses;				
c) Rådgivning eller upplysning, som påkallat särskilt utredningsarbete;				
d) Kopiering av kartor och ritningar;				
e) Sammanträde;				
f)				
(Stryk det ej tillämpliga)				
Åtgärden har till huvudsaklig uppgift att gagna jordbruket.				
..... dagarvoden à kr				
..... dagarvoden à kr				
..... dagarvoden à kr				
Summa kronor:			364	80

Anmärkningar:

Ett exemplär av denna räkning har den 10 juli 1947 enligt mottagningsbevis utkvitterats av agronom Erik Palmgren, Inglatorp, T o r s k o r s

i egenskap av ordförande

Karlskrona den 11 juli 1947

Enligt uppdrag: Maj Kjellin Johansson. Kanslibiträde.

Lantbruksstyrelsens anteckningar:

Skäl till ändring föreligger ej.


Av nedanstående skäl bör ersättningsbeloppet ändras till kr.

Granskad den 51/12 48 av

SEN EXIII. 6

1707.

K____2*0418

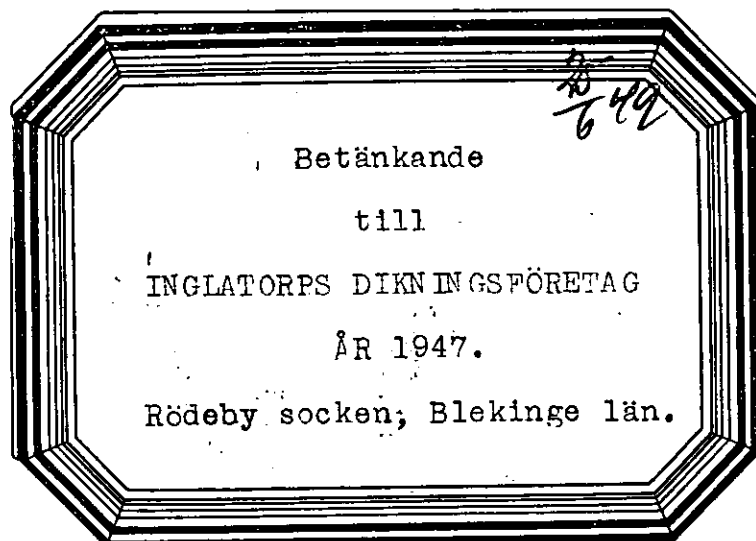

Betänkande

till

INGLATORPS DIKNINGSFÖRETAG ÅR 1947.

Rödeby socken, Blekinge län.

DIARIE Nr 31856

K. LANTBRUKSSTYRELSEN

19 DEC. 1947

Till

Kungl. Lantbruksstyrelsen.

Undertecknad, aktförvare i Inglatorp-Bubbetorps dikningsföretag år 1947 i Rödeby socken, Blekinge län, får härmed värdsamt anhålla om största möjliga bidrag från statens, avdikningsanslag till företagets genomförande.

Inglatorp, Torskors, den 25 juni 1947.

Leif Salen

Genom beslut den 25 juni 1949 har Kungl. Lantbruksstyrelsen, som godkänt en anläggningskostnad av 12.441:19 kr., till företaget beviljat bidrag med 4.140 kr. samt fastställt arbetsplanen i oförändrat skick. med tillägg, att

Betygas i tjänsten *Bert Granstedt*

BETÄNKANDE

rörande bidrag från statens avdikningsanslag till

DIARIE Nr 3185
K. LANTBRUKSSTYRELSEN
19 DEC. 1947

Inglatorps dikningsföretag år 1947

(företagets namn samt socken och län)

Rödeby socken, Blekinge län

~~Överförordnad~~
Förtroendeman: Agronom Erik Palmgren, Inglatorp, Torskörs
(titel, namn och adress)

~~Förordnad~~
Förrättningsman: Lantbruksingenjör Thore Möller, Karlskrona
(titel och namn)

Förrättningsmannen förordnad den 29 december 1945. Förrättningen avslutad den 25 juni 1947

Förslaget är upprättat i samband med förenklad syn och omfattar 1 häfte handlingar och 2 blad ritningar. Vid

förrättningen bestämd arbetstid 1 september 1951. I kontrakt med Kungl. Lantbruksstyrelsen synes tidpunkten för företagets färdigställande böra angivas till samma tid

Båtnad (social båtnad ej inräknad) 12.262:50 kronor.

Total kostnad (kostnad för en första rensning inräknad) 12.422:80 kronor.

För kostnadsberäkningen äro nedanstående å-priser karakteristiska:

Schaktning av rörgrav 0:60 å 1:20 kr/lm, 18" rör 10:- kr/lm, 15" rör 7:50 kr/lm, 12" rör 5:- kr/lm samt 8" rör 2:40 kr/lm.

BERÄKNING AV STATSUNDERSTÖD.

Kostnadssammandrag.

Samfällighet (Delföretag)	Arbets- och materialkostnad		Ersättningar		Förrättnings- kostnader och dylikt		Summa kostnad för utförandet		Kostn. för en första rensning	Total kostnad	
	kronor	öre	kronor	öre	kronor	öre	kronor	öre		kronor	öre
	12.000	-			422	80	12422	80		12422	80

Areal, båtnad och kostnad samt bidragsberäkning.

Samfällighet (Delföretag)	Förbättrad mark						Jord- förbättring		Social båtnad (*)	Total kostnad		Kostnad per hektar	Bidragskvot	Bidrag
	åker tomt		annan mark		summa					kronor	öre	kronor		öre
	har	ar	har	ar	har	ar	kronor	öre		kronor	öre	kronor		kronor
	3	63	14	34	17	97	12262	50	0	12422	80	690	1/3	4140

Företaget utfört och avsynat den 20 oktober 1947.

Vid detta betänkande fogas:

Bil. 1. Utdrag av torrlägningsnämndens protokoll.

- " 2. Intyg att besvär mot förrättningen ej anmälts.
- " 3. Uppgift å berörda fastigheters totala innehav av åker.
- " 4. Sammanställning rörande förrättningskostnader o.d.

Karlskrona den 15 november 1947.

Thore Möller
Thore Möller.

*) Beteckningar: 0 = ingen, 1 = ringa, 2 = avsevärd, 3 = stor.

Protokoll, fört vid torrlägningsnämndens i Blekinge län sammanträde på lantbruksingenjörskontoret i Karlskrona den 8 oktober 1947.

Närvarande: Torrlägningsnämndens samtliga ordinarie ledamöter.

§ 5.

Ett antal torrlägningsföretag hade till torrlägningsnämnden inkommit med ansökningar om bidrag och lån av statsmedel. Vid syneför rättningar enligt vattenlagen upprättade handlingar rörande ifrågavarande företag funnos vid sammanträdet tillgängliga och genomgingos nu av nämnden, som intet hade att invända mot de upprättade förslagen eller mot kostnadsberäkning och båtnadsuppskattning. Företagen ansågos vara ur allmän och enskild synpunkt nyttiga och önskvärda och fylla villkoren för erhållande av statsunderstöd. Såvitt vore nämnden bekant, hade i intet fall bidrag och /eller/ lån av allmänna medel tidigare utgått till torrläggning av i företagen ingående marker.

Beträffande varje särskilt företag beslöt nämnden uttala sig som följer:

Inglatorps dikningsföretag år 1947. Båda i företaget ingående brukningsenheter äro bärkraftiga jordbruk. På grund härav tillstyrktes, att statsbidrag måtte beviljas till en tredjedel av kostnaden.

Vid behandlingen av frågan om statsunderstöd till sistnämnda företag var ledamoten Palmgren icke närvarande.

Ort och dag som ovan.
Thore Möller.

Justeras:
Erik Larsson.


Rätt utdraget betygar:



Att, såvitt framgår av härstädes fört vederbörligt diarium, besvär icke inom laga tid anförts över en enligt uppgift den 25 juni 1947 avslutad laga syneförrättning angående Inglatorps dikningsföretag år 1947, avseende torrläggning genom dikning av marker, tillhörande Inglatorp i Rödeby socken, Blekinge län; det varder härmed till bevis meddelat. Stockholm i Söderbygdens vattendomstols kansli den /6 oktober 1947.

Ex officio:


(G. Osterholm).

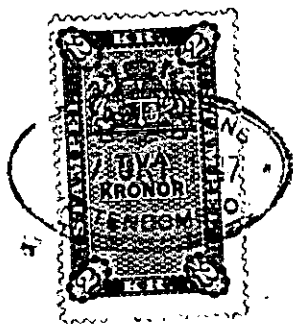

Stämpel 2 kronor.


Lantbruksingenjören Thore Möller, Karlskrona.

U P P G I F T

Å berörda fastigheters totala innehav av åker hämtad ur Beskrivning till ekonomiska kartan över Rödeby socken inom Östra härad och Blekinge län.

Inglatorp	1 ²	9/32	mtl	Erik André	
"	1 ³	9/32	"	D:sme	26,6 hektar
"	1 ⁴	9/16	"	Erik Palmgren	32,5 "
"	2 ²	3/4	"	D:sme	30,5 "

Karlskrona den 15 november 1947.

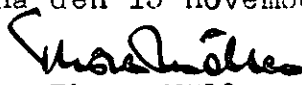
Thore Möller.

Redovisning av förrättningskostnader och dylikt.

Inglatorps dikningsföretag år 1947

(Företagets namn samt socken och län m. m.)

Rödeby socken, Blekinge län.

Datum		U t g i f t s p o s t	Verifikation	Bekommet förskott		Utbetalat av			
År och månad	Dag					förrättnings- mannen		intressenter	
				kronor	öre	kronor	öre	kronor	öre
		Hantlangning						55	-
		Arvode till statsverket, räkning litt 9:84/47						364	80
		Lagakraftbevis						3	-
		S u m m a k r o n o r						422	80
		Karlskrona den 15 november 1947.							
		 Thore Möller.							

(4140)

79
49 31856/47 bidr.
ej ber. 35/649 Handl. nr. ej inkomman
Godk. 16.9.49
DIARIE Nr 31836
K. LANTBRUKSSTYRELSEN
19 DEC. 1947

över slutavsyning av Inglatorps dikningsföretag år 1947 i Rödeby socken,
Blekinge län.

Planen icke fastställd 25/6 49
Statsbidrag: Icke beviljat 4.140 kr.
Statslån: "
Kontrakt: Icke antaget.
Arbetstid enl planen: 1 sept 1951.

FÖREDRAGET
DEN 16 SEP. 1949
I
LANTBRUKSSTYRELSEN

Styrelsens ordförande och aktförvarare: Agronom Erik Palmgren, Inglatorp,
Torskörs.

Vidaav e.o. förste assistenten A. Sandahl den 20/10 1947 verk-
ställd slutavsyning av ovan angivna företag befanns arbetet i sin hel-
het utfört i noggrann överensstämmelse med den vid syneförrättningen upp-
rättade planen.

Företaget förordas till godkännande.

Företedda räkenskaper med verifikationer utvisa att verkliga kost-
naden närm överensstämmer med den beräknade.

Karlskrona den 10 december 1947.

Thore Möller
Thore Möller.
Statens lantbruksingenjör.

31856/47

79/49

K 2*0418

LANTBRUKSSTYRELSEN
-7 SEP. 1949
DIARIE Nr. J 3095
SAK Nr.

FÖRETAG: Inglatorp.

Arbetsplan upprättad av lantbruksingenjören Th. Möller
i samband med år 1947 avslutad syneförrättning.

Bidrag beviljat den 25 juni 1949

till företagets utförande kr. 4.140-
» en första rensning - kr. 4.140-

65/49

KONTRAKT.

Kungl. Lantbruksstyrelsen har den 25 juni 1949 till
Inglatorps dikningsföretag år 1947 i Rödeby socken,

BLEKINGE LÄN

beviljat statsbidrag från statens avdikningsanslag med fyratusenetthundrafyrtio
(4.140) kronor, varav till företagets
~~utförande~~ ~~kronor och till~~
~~en första rensning av avloppen~~
~~kronor~~, och samtidigt fastställt arbetsplan för företaget.

Följande överenskommelse träffas mellan å ena sidan Lantbruksstyrelsen och å andra sidan
företagets delägare genom dess styrelse befullmäktigade representant, ~~samtliga intressenter~~
 ~~båda intressenter - ende intressent.~~

§ 1.

Lantbruksstyrelsen utbetalar till företaget såsom förskott högst en tredjedel av statsbidraget,
sedan av Styrelsen godkänd säkerhetsförbindelse rörande kontraktets fullgörande överlämnats
och bidragstagaren genom intyg av stats- eller kommunaltjänsteman eller eljest av två trovär-
diga och ojäviga personer, som icke äro intressenter i företaget, styrkt att arbetet på allvar
igångsatts. Ytterligare utbetalning av bidraget sker efter Lantbruksstyrelsens bestämmande i
den mån kostnaderna för arbetets utförande och inköp av materiel motivera utbetalning eller
arbetet slutförts och detta styrkts av tjänsteman inom lantbruksingenjörorganisationen eller den
som förordnats verkställa besiktning eller avsyning av företaget.

§ 2.

Bidragstagaren förbinder sig

att utföra företaget till den 1 september 1951 i överensstämmelse med den
vid bidragets beviljande fastställda arbetsplanen med de eventuella ändringar däri, som Lant-
bruksstyrelsen kan komma att efter framställning besluta;

att bestrida vad utöver beviljat statsbidrag-kän erfordras för företagets fullbordande, däri inberäknat kostnad för en första rensning av avloppen och till lantbruksingenjörsorganisationen utgående gottgörelse för arbetsledning, avsyning m. m. samt vid dylika förrättningar erforderlig hantlangning;

att vid arbetets utförande och underhållsskyldighetens fullgörande vidkännas Lantbruksstyrelsens inseeende och kontroll;

att fullgöra de övriga åtaganden, som enligt Kungl. Maj:ts kungörelse angående villkoren för statsbidrag från statens avdikningsanslag, åligga bidragstagare.

§ 4.

5.

Detta kontrakt är upprättat i två likalydande exemplar, varav vardera kontrahenten tagit ett.

Fuglåtorp, Lövskov den 27/8 1949
 Erik Larsson ämnar till Fuglåtorp 1^{va} nr 22

Att

Herrens hushållningsfästare

i bägges vår närvaro egenhändigt undertecknat förestående kontrakt, intyga:

Adress

Åland

Hjälteby

Adress


Åland

Karlshamn

Kungl. Lantbruksstyrelsen antager detta kontrakt.

Stockholm den 16 september 1949.

På Kungl. Lantbruksstyrelsens vägnar

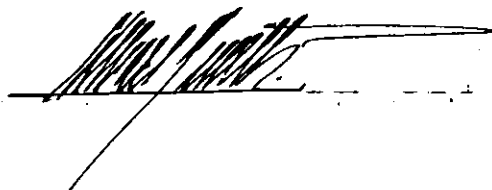

Vederbörandes uppmärksamhet fästes å bestämmelserna dels i 7 kap. 58 § vattenlagen, vari stadgas att, därest företaget icke bragts till slut inom tid som i utlåtandet föreskrivits, vare frågan om företaget förfallen; dock att vattendomstolen må på förenämnda tids utgång gjord ansökning bevilja anstånd med företagets fullbordande och dels i 13 kap. 17 § vattenlagen, vari stadgas att, därest det framtida underhållet försummas, Konungens Befallningshavande eller annan myndighet Konungen bestämmer äger själv bota bristen på den försumliges bekostnad.