Förslag i 2 blad till

Blad 1.

LÅNGGÖLS DIKNINGSFÖRETAG ÅR 1946

Ronneby socken, Blekinge län;

upprättat vid syneförrättning enligt vattenlagen år 1946 av:

Statens lantbruksingenjör.

Genom Kungl. Lantbruksstyrelsens beslut denna dag har ändring i för företaget fastställd plan medgivits på sätt som angivits med grön beteckning.

Stockholm den 26 sept. 1952.

Enligt uppdrag

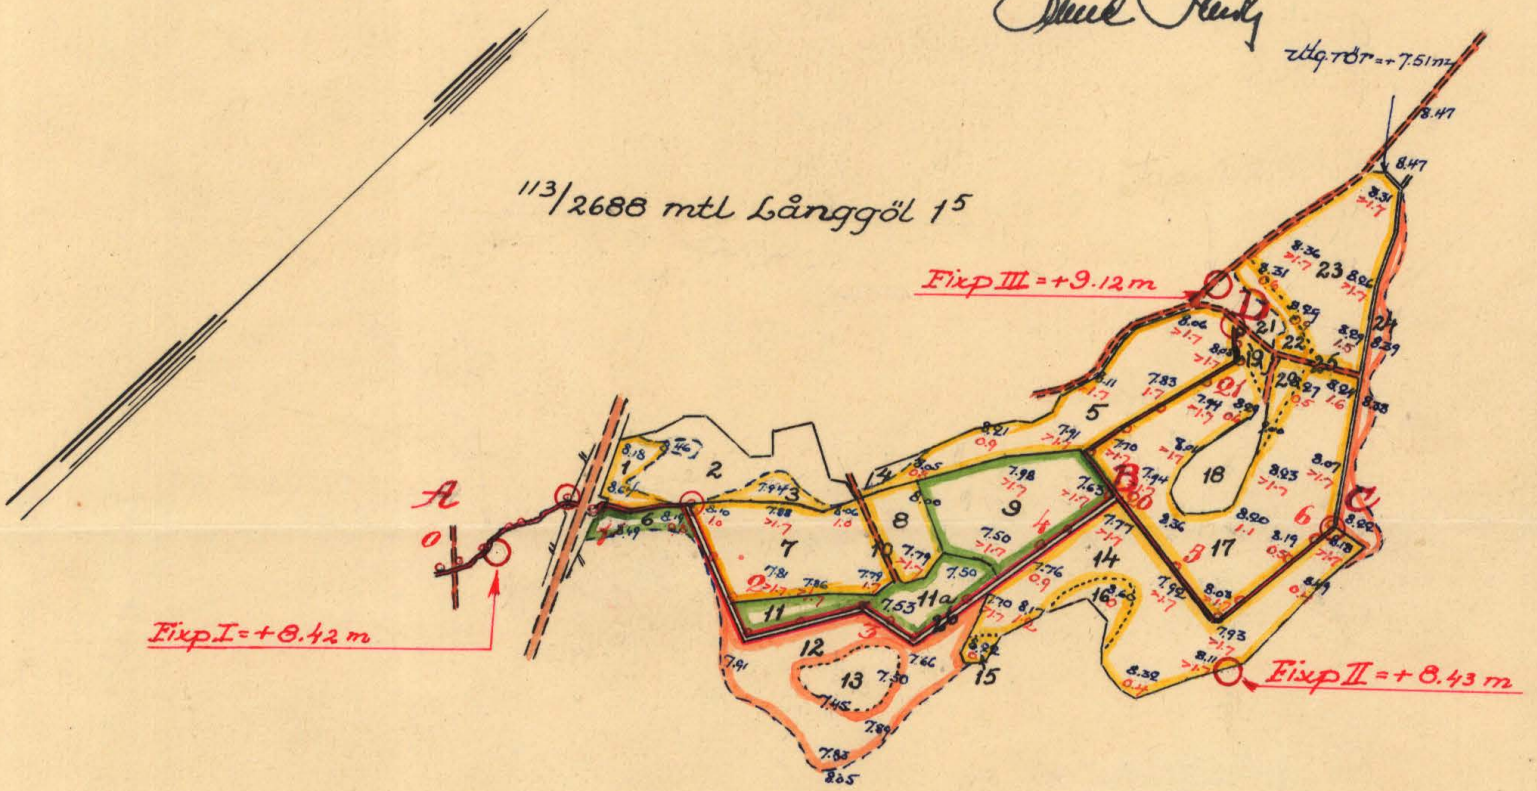

Längdskala

100 0 100 200 300 m

1:4000

Kungl. Lantbruksstyrelsens Kulturtekniska byrås arkiv

RITN.Nr 001

K 2*0426

888-1

Tillhör förslag till

Långgöls dikningsföretag år 1946.

Blad 2

Statens lantbruksingenjör

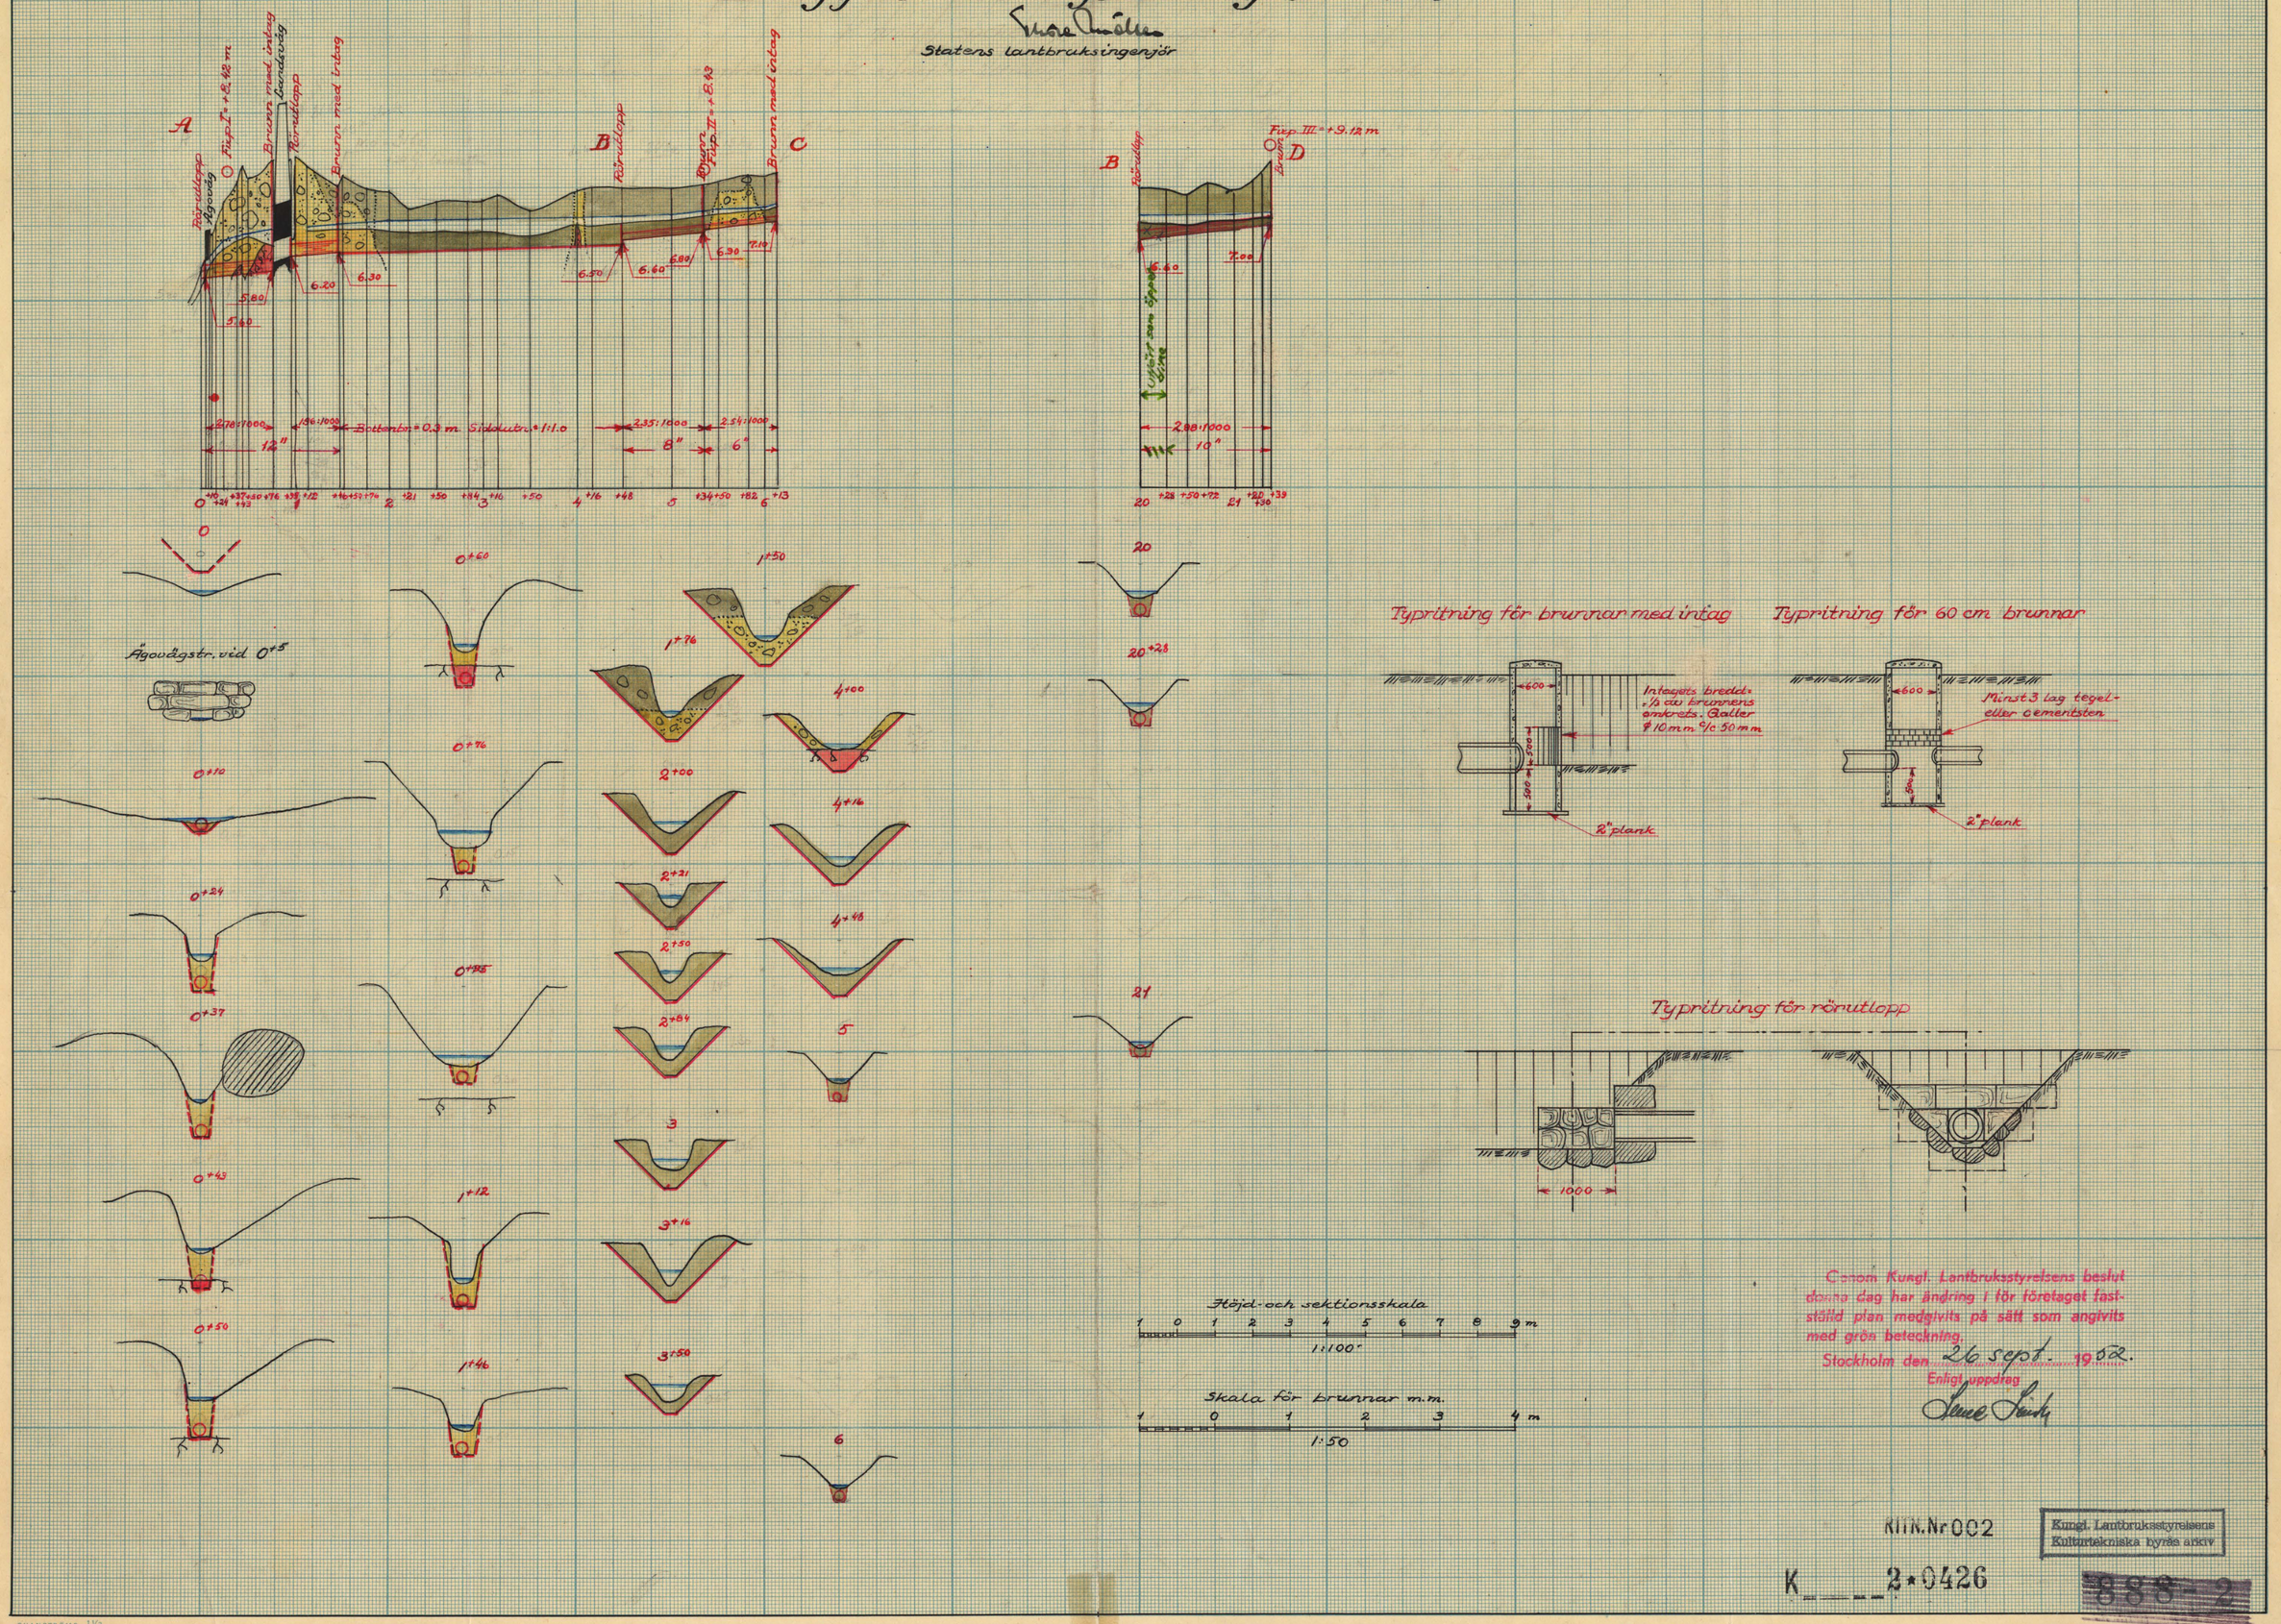

Genom Kungl. Lantbruksstyrelsens beslut donna dag har ändring i för företaget fastställd plan medgivits på sätt som angivits med grön beteckning.

Stockholm den 26 sept. 1952.

Enligt uppdrag

KITN.Nr 002

K 2*0426

Kungl. Lantbruksstyrelsens Kulturtekniska byräs arkiv

888-2

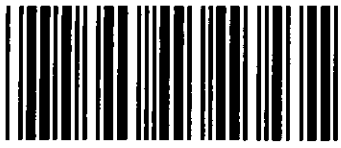

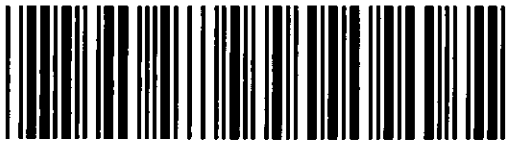

Akt nr:

A426

AU$A426

Ser. E VIII kemb
535 885

K____2•0426

Kungl. Lantbruksstyrelsens
Kulturtekniska byrås arkiv

Synehandlingar

till

LÅNGGÖLS DIKNINGSFÖRETAG

År 1946.

Ronneby socken, Blekinge län.

11/550 kemb

A426

Ronnebyåns nederbördsområde n:r 82.

Synehandlingar

till

LÅNGGÖLS DIKNINGSFÖRETAG ÅR 1946.

Ronneby socken, Blekinge län.

Till akten hör: 1 häfte handlingar, innehållande 15 paginerade sidor, samt 2 blad ritningar.

Protokoll,fört vid syneförrättning enligt vattenlagen angående förbättrad torrläggning av mark,tillhörande Långgöl 1⁵ i Ronneby socken av Blekinge län.

Torsdagen den 12 december 1946 kl. 10,oo inställde sig undertecknad lantbruksingenjör jämte skiftesgodemännen Thure Andersson i Kalleberga och Edvin Håkansson i Hammargärdet hos lantbrukaren John Svensson i Långgöl för att på grund av länsstyrelsens för förrättningsmannen utfärdade förordnande påbörja handläggningen av förrättningen. Vid sammanträdet inställde sig därjämte förrättningssökanden John Svensson ägare till 113/2688 mtl Långgöl av 1⁵. Dessutom tillstädeskom vägförvaltningen i länet genom vägdirektören Wilhelm Bengtsson,biträdd av vägingenjören G.Schill. För övrigt lät ingen sakägare sig avhöra.

§ 1.

Ansökningen om förrättningen och länsstyrelsens med anledning härav utfärdade förordnande upplästes och bilades handlingarna /Bil. A/

§ 2.

Mot synemännen anfördes intet jäv. Själva visste de ej om något jävsförhållande till någon nu känd sakägare.

§ 3.

Synemän och sakägare hade tidigare på dagen besiktigat av företaget berörd landsvägstrumma. Sedan förrättningsmannen upplyst,att trumman behövde fördjupas omkring 20 cm för att alla av densamma för sin torrläggning beroende marker skulle kunna torrläggas till lagenligt djup,meddelade sökanden,att han för närvarande icke påyrkade fördjupning eller annan förändring av vattenavloppet genom vägen. Dock förbehöll han sig rätt att om den vunna torrläggningen i framtiden skulle visa sig otillfredsställande,göra sina anspråk mot Väg- och vattenbyggnadsstyrelsen g ällande.

Väg-direktören medgav,att trumman lagts 20 cm lägre än väg-förslaget ängav doch hade intet att invända mot sökandens (ovan gjorda) förbehåll.

§ 4.

Sökanden framhöll nu,att dammen vid Långgölsmåla kraftstation

icke vore tät,varför läckvatten tillfördes ifrågavarande avlopp. Enligt av vattendomstolen gjorda beräkningar uppginge läckvattenmängden till högst 20 lit/sek och såvitt sökanden kunde förstå var faktiskt förekommande vattenmängden något mindre. Söderbygdens vattendomstol hade i utslag den 8 juli 1940 utdömt ersättning för av läckvattnet orsakad skada och ökad kostnad för underhållet av avloppet.

§ 5.

Förrättningsmannen redog-jorde för det upprättade förslaget till torrläggning av ifrågavarande marker,innebärande rörläggning av str. 0+16 - 1+46 av huvudavloppet samt sidodikena B - C och B - D. samt utförande av öppet avloppet på återstående del av huvudavloppet.

Sökanden yrkade att företaget skulle utföras i huvudsaklig överensstämmelse med förslaget,dock borde rörledningen nedströms landsvägen förläggas på sådant djup,att densamma icke behövde omläggas om trumman fördjupades.

§ 6.

Trumman för markvägen vid 0+10 ansågs obehövlig om rörledning utfördes på sätt ovan angivits.

§ 7.

Synemän och sakägare begåvo sig därefter till torrläggningsområdet, varest synemännen besiktigade marker och avlopp samt företogo nödiga värderingar.

§ 8.

Efter synegången fortsattes sammanträdet på samma ställe som förut,varvid synemännen meddelade utlåtande /Bil. D./.

§ 9.

Uträknades gode männens ersättningar och uppgingo till 10 kronor för Thure Andersson och 14 kronor 80 öre för Edvin Håkansson eller tillhopa 24 kronor 80 öre.

§ 10.

Tillsades att handlingar och ritningar komme att inom trettio dagar tillställas sökanden.

§ 11.

Som intet vidare förekom,upplästes protokollet och förklarades förrättningen och sammanträdet avslutade.

Långg-öl, Möljeryd, den 12 december 1946.

Thure Andersson Edvin Håkansson

3. Resolution. Bil. A.

Översändes till statens lantbruksingenjör i Blekinge län, som härigenom förordnas att i laga ordning verkställa ifrågavarande förrättning.

Karlskrona å landskansliet den 11 december 1946.

På länsstyrelsens vägnar:

Fritz Selmer J.G. Rundqvist

Sill

L.D. VD. 25/1946

Landskansliet i Karlskrona
Ink. 11 DEC. 1946

Länsstyrelsen i Blekinge län.

Vördsamt anhålles om förordnande för behörig förrättningsman att handlägga syneförrättning enligt vattenlagen avseende förbättrad torrläggning av mark tillhörande Långgöl 1:5 i Ronneby socken av Blekinge län.

Av företaget väntas följande fastigheter och ägare bliva berörda:

John Svensson 113/2688 mtl Långgöl 1:5

samt event fler markägare och fastigheter, vilket dock först efter närmare undersökning på platsen kan utrönas.

Meddelanden angående förrättningen torde ställas till John Svensson, Långgöl, Möljeryd. Tel Långgölsmåla 7.

Långgöl, Möljeryd, den 27 november 1946.

John Svensson

1.

Bil. B.

Areal								Nuvarande värde			Blivande värde			Förbättringsvärde		
Åker		Äng och odlingsmark		Annan duglig mark		Impediment och högl. mark		pr har	pr ägofigur		pr har	pr ägofigur		pr har	pr ägofigur	
Har	ar	Har	ar	Har	ar	Har	ar	Kr.	Kr.	öre	Kr.	Kr.	öre	Kr.	Kr.	öre
7		8		9		10		11	12		13	14		15	16	

Ägobeskrivning

och

värderingslängd

Hemmanstal	Registernummer	Littera å kartan	Socken, by och hemman	Delägares namn, hemvist m. m. samt ägobeskrivning	Ägofigurens nummer
1	2	3	4	5	6
			Rönneby socken		
113/2688	ov 1/5		Långgöl	John Svensson	
				åker	1
				" högländt, förbättras ej	2
				"	3
				" " "	4
				"	5
				äng	6
				åker	7
				"	8
				äng	9
				väg	10
				äng, skogbevuxen	11
				" "	11a
				skogsmark	12
				" kärr, förbättras ej	13
				åker	14
				"	15
				"	16
				"	17
				backe	18
				åker	19
				"	20
				" högländt, förbättras ej	21
				"	22
				"	23
				betesmark	24
				väg	25
				avlopp	26
				Transport	

PETTERSONSKA JOKTR.EFTR. SKARA

449195

Areal								Nuvarande värde			Blivande värde			Förbättringsvärde		
Åker		Äng och odlingsmark		Annan duglig mark		Impediment och högl. mark		pr har	pr ägofigur		pr har	pr ägofigur		pr har	pr ägofigur	
Har	ar	Har	ar	Har	ar	Har	ar	Kr.	Kr.	öre	Kr.	Kr.	öre	Kr.	Kr.	öre
7		8		9		10		11	12		13	14		15	16	
	09.5							1600	152	–	1800	171	–	200	19	–
							87.0	–			–			–		
	06.0							1200	72		1800	108	–	600	36	–
							02.0	–			–			–		
	52.0							800	416	–	1800	936	–	1000	520	–
			06.5					400	26	–	600	39	–	200	13	–
	44.0							600	264	–	1600	704	–	1000	440	–
	13.5							"	81	–	"	216	–	"	135	–
			44.6					400	176	–	1400	616	–	1000	440	–
							02.	–			–			–		
		09.0						800	18	–	800	72	–	600	54	–
		15.0						100	15	–	400	60	–	300	45	–
				58.0				150	87	–	300	174	–	150	87	–
							12.5	–			–			–		
	74.0							600	444	–	1800	1332	–	1200	888	–
	02.5							1100	27	50	1600	40	–	500	12	50
	07.0							"	77	–	"	112	–	"	35	–
	98.0							600	588	–	1800	1764	–	1200	1176	–
							15.0	–			–			–		
	02.0							1100	22	–	1600	32	–	500	10	–
	04.0							"	44	–	"	64	–	"	20	–
							08.0	–			–			–		
	07.0							1100	77	–	1600	112	–	500	35	–
	46.0							1000	460	–	1800	828	–	800	368	–
				17.0				700	119	–	800	136	–	100	17	–
							0.35	–			–			–		
							20.0	–			–			–		
3	64.5	74.5		75.0		92.0			3165	50		7516	–		4350	50
3	65.5															

Hemmansdal	Registernummer	Littera å kartan	Socken, by och hemman	Delägares namn, hemvist m. m. samt ägobeskrivning	Ägofigurens nummer
1	2	3	4	5	6
				Transport	
				brukningsbättrad	
				Summa	

Areal								Nuvarande värde			Blivande värde			Förbättringsvärde		
Åker		Äng och odlingsmark		Annan duglig mark		Impediment och högl. mark		pr har	pr ägofigur		pr har	pr ägofigur		pr har	pr ägofigur	
Har	ar	Har	ar	Har	ar	Har	ar	Kr.	Kr.	öre	Kr.	Kr.	öre	Kr.	Kr.	öre
7		8		9		10		11	12		13	14		15	16	
3	64.5		74.5		75.0		92.0		3165	50		7516	–		4350	50
												1800	–		1800	–
3	64.5		74.5		75.0		92.0		3165	50		9316			6150	50
3	65.5														V	

Långgöl, Möljeryd, den 12 december 1946.
Thore Möller

[illegible] Erik Håkansson

Hemmantal	Registernummer	Littera å kartan	Socken, by och hemman	Delägares namn, hemvist m. m. samt ägobeskrivning	Ägofigurens nummer
1	2	3	4	5	6

Bil. C.

KOSTNADSFÖRSLAG

Läge	Längd m.	Arbete, jordart m. m.	Antal	å-pris	Kostnad kronor	Kostnad öre	Kostnad kronor	Kostnad öre	Summa kronor	Summa öre
		Dikessträckan A - B.								
0+5 - 0-0	5	Rensning					10	-		
0+76 - 0+5	71	Schaktning och sprängning av rörgrav 1m	71	3:-	213	-				
		Tillägg för bergsprängning "	32	15:-	480	-				
		Rör, inre diam 12" "	71	5:20	369	20				
		Läggning av rören och återfyllning "	71	1:-	71	-				
		Rörutlopp vid 0+5			80	-				
		Brunn med intag vid 0+76			80	-	1293	20		
0+95 - 0+76	19	Befintlig landsvägstrumma					-	-		
1+46 - 0+95	51	Schaktning och sprängning av rörgrav 1m	51	3:-	153	-				
		Rör, inre diam 12" "	51	5:20	265	20				
		Läggning av rören och återfyllning "	51	1:-	51	-				
		Rörutlopp vid 0+95			80	-				
		Brunn med intag vid 1+46			80	-	629	20		
4+48 - 1+46	302	Schaktning av grus, sten och block 3 m	60	5:-	300	-				
		Schaktning av dyjord med block och översten"	70	3:-	210	-				
		Schaktning av dyjord med stubbar, träd och buskar "	350	1:50	525	-				
		Sprängning av berg "	5	25:-	125	-	1160	-	3092	40
		För oförutsedda fall, sömesterersättning, arbetsledning m.m. tillägges							407	60
	448	S u m m a							3500	-
		Dikessträckan B - C.								
5+34 - 4+48	86	Schaktning av rörgrav 1m	86	0:60	51	60				
		Rör inre diam 8" "	86	3:20	275	20				
		Läggning av rören och höljning "	86	0:50	43	-				
		Underbäddning av rören med plank "	86	1:50	129	-				
		Rörutlopp vid 4+48			80	-				
		Brunn vid 5+34			70	-	648	80		
	86	Transport					648	80		

K. Lantbruksstyrelsens formulär K 81 n.
12. 1945. 20000.

STATENS REPRODUKTIONSANSTALT
581345

Läge	Längd m.	Arbete, jordart m. m.		Antal	à-pris	Kostnad kronor	Kostnad öre	Kostnad kronor	Kostnad öre	Summa kronor	Summa öre
	86	Transport						648	80		
+34 +13 5 -6	79	Schaktning av rörgrav	1m	79	0:60	47	40				
		Rör inre diam 6"	"	79	2:-	158	-				
		Läggning av rören och höljning	"	79	0:40	31	60				
		Brunn med intag vid 6+13				100	-	337	-	985	80
		För oförutsedda fall, semesterersättning, arbetsledning m.m. tillägges								114	20
	165	S u m m a								1100	-
		Dikessträckan B - D.									
+00 +39 20 -21	139	Schaktning av rörgrav	1m	139	0:70	97	30				
		Rör inre diam 10"	"	139	3:90	542	10				
		Läggning av rören och höljning	"	139	0:70	97	30				
		Underbäddning av rören med plank	"	139	1:50	208	50				
		Rörutlopp vid 20				80	-				
		Brunn vid 21+39				70	-			1095	20
		För oförutsedda fall, semesterersättning, arbetsledning m.m. tillägges								204	80
139		S u m m a								1300	-

S A M M A N D R A G.

448	Dikessträckan A - B	3500	-
165	" B - C	1100	-
139	" B - D	1300	-
752	S u m m a	5.900	-

Långgöl, Möljeryd, den 12 december 1946.

Gustaf Nilsson

Översiktskarta

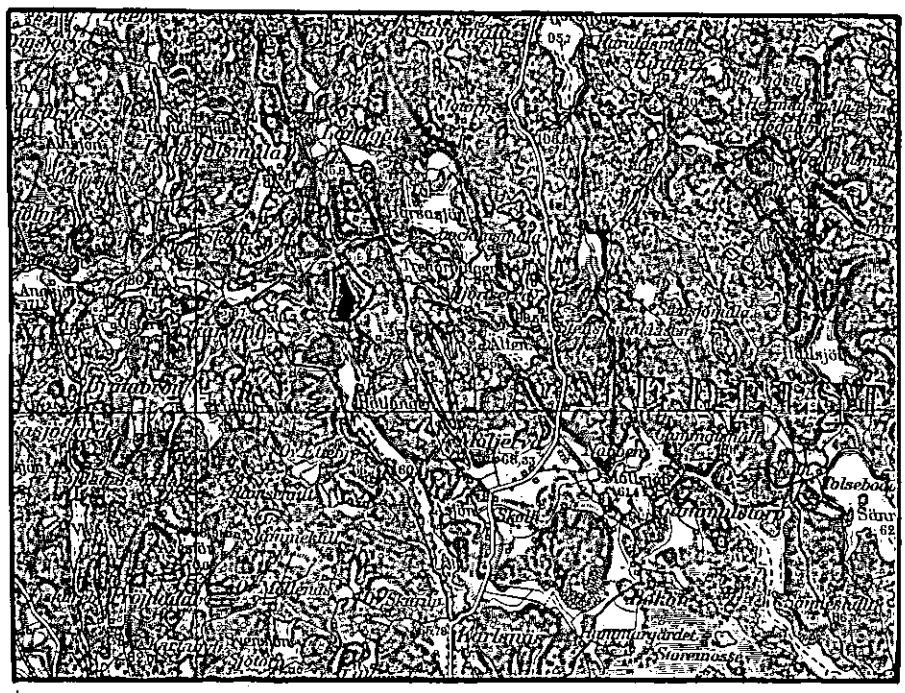

Skala: 1:100000

Bil. D.

U T L Å T A N D E

avgivet vid syneförrättning enligt vattenlagen angående torrläggning genom dikning av marker, tillhörande 113/2688 mtl Långgöl av 1 5 i Ronneby socken av Blekinge län.

Mom.1. Företagets omfattning och ändamål.

Över avdikningsområdet, som skall bilda en dikningssamfällighet, har upprättats karta i skala 1:4000, på vilken markernas höjdläge över det antagna jämförelseplanet angivits medelst små blå siffror. Beskrivning över markerna återfinnes i ägobeskrivningen /Bil. B /.

I enlighet med under förrättningen framkomna yrkanden kommer företaget att omfatta utförandet av de avloppssträckor, som å hithörande ritningar betecknas A - B - C och B - D. Sträckorna 0+5 - 1+46, B - C och B - D skola igenläggas med rör medan övriga sträckor skola bibehållas öppna. På kartan äro rörledningarna utmärkta med enkla röda linjer, på vilka dagvattenbrunnarna markerats såsom röda ringar och öppna dikessträckor med dubbla röda linjer.

Företaget ligger inom Ronnebyåns nederbördsområde med nummerbeteckning 82.

Mom.2. Laga hinder, allmänna och enskilda intressen.

För handläggning av förrättningen, som grundar sig på länsstyrelsens förordnande den 11 december 1946, eller för företagets utförande i den omfattning, som ovan angivits, har något laga hinder ej anmälts eller kunnat utrönas. Företaget berör allmän.väg. Vägförvaltningen i länet, som varit representerad vid förrättningen, har intet haft att erinra mot förslaget i denna del.

Mom.3. Företagets beskaffenhet.

Företaget är av så ringa omfattning, att detsamma bör hänföras till dikning jämlikt 7 kap. 1 § vattenlagen.

Mom.4. Fixpunkter.

På plan- och profilritningarna angivna höjdlägen hänföra sig till ett antaget jämförelseplan, vars 0-plan ligger +60,00 m över det vid Långgölsmåla kraftstation använda. Utmed avloppen hava följande fixpunkter markerats och avvägts.

Fixp. I. Höjdläge =+8,42 m. o-format märke inhugget i jordfast sten 5 m öster om längdmätningspunkt 0+28.

Fixp. II. Höjdläge =+8,43 m. o-format märke inhugget i jordfast sten i åkerkanten 27 m öster om längdmätningspunkt 5+34.

Fixp. III. Höjdläge =+9,12 m /=+69,12 m vid undersökningar av Pär Johanssons ingenjörsbyrå rörande Långgölsmåla kraftstation/ o-format märke inhugget i sten i åker 20 m väster om längdmätningspunkt 21+39, 2 m öster om ägoväg.

Fixpunkterna, som äro lagligen skyddade, få ej rubbas, förstöras eller övertäckas förrän de blivit av lantbruksingenjör ersatta med nya.

Mom.5. Avloppens dimensioner.

Förutom yt- och grundvatten från nederbördsområdet tillföras sträckorna A - B och B - D läckvatten från dammen vid Långgölsmåla kraftstation. Läckvattenmängden överstiger icke 20 lit/sek.

Vid punkt A omfattar nederbördsområdet omkring 31 hektar, varför särskild beräkning av det öppna dikets dimensioner icke ansetts erforderlig. Bottenbredden har bestämts till 0,3 m och sidolutningen till 1:1,0.

Rörledningarna hava dimensionerats så att de förmå utan skadlig uppdämning avbörda en vattenmängd av 1,0 lit/sek/har jämte i förekommande fall ovan angiven läckvattenmängd. Av efterföljande tabell framgår i detalj de särskilda ledningssträckornas data.

Sträcka	Nederb. område hektar	Vatten-mängd lit/sek	Minsta lutning	Dimension cm /tum/	Avbördn. förmåga lit/sek.
A - 1+46	31	51	1,96:1000	30,0 /12/	38
B - 5+34	15	15	2,33:1000	20,0 /8/	13
-C	5	5	2,54:1000	15,0 /6/	6
B - D	9	29	2,88:1000	25,0 /10/	28

Avloppens bottenlägen i brytpunkterna, lutningar och dimensioner finnas angivna å den upprättade profilritningen.

Mom.6. Ersättningar.

Vid detta företag skola inga ersättningar utgå.

Mom.7. Båtnad och kostnadsfördelning.

Båtnaden för i företaget ingående marker har uppskattats i den ordning, varom stadgas i 10 kap. 60 § vattenlagen och med tillämpning av de grunder, som angivas i 7 kap. 22 § samma lag. Markvärdet vid full torrläggning har bestämts med hänsyn till jordart, läge m.m. Nuvarande

värdet har ansetts utgöra viss del av värdet vid full torrläggning och vara beroende av höjdläget i förhållande till de försumpande vattenytorna. Vid båtnadsuppskattningen har även beaktats den förmån av bättre betingelser för jordens brukning, som vinnes därigenom att vissa öppna sträckor ersättas med rörledningar. Resultatet av uppskattningen har införts i värderingslängden /Bil. B /, i vilken såväl markens nuvarande och blivande värde som värdet av båtnaden finnes uträknat.

Alla med företaget förenade kostnader liksom även kostnaden för denna förrättning skola gäldas av sökanden.

Mom.8. Företagets utförande.

Ifråga om företagets utförande bestämmes:

1/ Företaget skall utföras i enlighet med de upprättade förslagsritningarna.

2/ Till ledningarna använda betongrör skola beträffande såväl täthet som tryckhållfasthet uppfylla i Svenska-Kommunal-Tekniska Föreningens normalbestämmelser angivna fordringar för dylika rör.

3/ Klenare ledningar skola utföras av fullgoda tegelrör enligt svensk standrad.

4/ Rören skola läggas efter omsorgsfullt uppsatta och kontrollerade profiler, vilkas inbördes avstånd icke bör överstiga 25 m.

5/ Brunnarna skola förses med minst fyra lag tegel- eller cementsten och kringpackas med sten eller skärv så att dagvattnet kan tränga in i dem.

6/ Arbetena må begynna omedelbart efter det detta utlåtande vunnit laga kraft samt skola vara bragta till slut senast den 1 september 1952.

7/ Avsyning jämlikt 13 kap. 1 § vattenlagen skall efter anmälan göras av lantbruksingenjör.

Mom.9. Framtida underhållet.

I företaget ingående avlopp skall omsorgsfullt underhållas genom regelbundna rensningar. Brunnarna böra rensas från slam så ofta, att avlagringarna stiga högst 3 á 4 dm över brunnens botten.

Uppdämning, eller annan åtgärd, som hindrar vattnets fria lopp, må på inga villkor tillåtas eller tålas.

Vid tillkoppling av grenledningar skall största försiktighet iakttagas så att brunnar och övriga anläggningar ej skadas eller rubbas.

Mom.10. Aktförvarare.

Avskrifter och kopior av vid denna förrättning upprättade hand-

lingar och ritningar skola förvaras av ägaren till 113/2688 mtl Långgöl av 1 5 .

Mom.11. Företagets namn.

Företaget skall benämnas "Långgöls dikningsföretag år 1946".

Mom.12. Domstolsavgift.

Avgift, varom förmäles i 11 kap. 95 § vattenlagen, skall icke utgå vid ifrågavarande företag.

Mom.13. Besvärhänvisning.

Talan mot åtgärd eller beslut vid förrättningen eller mot detta utlåtande föres vid Söderbygdens Vattendomstol, adr. S t o c k h o l m, till vilken besvären för att komma under prövning skola vara ingivna inom sextio dagar från nedanskrivna dag.

I besvären, som skola ingivas i tre exemplar, skola fullständigt upptagas klagandens alla påståenden och skälen därtill; och skola vid besvären fogas de handlingar klaganden vill åberopa till stöd för ändringssökandet.

Mom.14. Verkställighet.

Då i denna sak underställning till vattendomstol icke skall ske kommer detta utlåtande att gå i verkställighet i den ordning, som för laga kraft ägande dom är stadgat, för såvitt icke inom den i mom. 13 här ovan angivna tid besvär över förrättningen anföras och på grund härav ändring i detta utlåtande kommer till stånd.

Långgöl, Möljeryd, den 12 december 1946.

Thore Möller

[illegible] Andersson

Edvin Håkansson

N:r 9

Insändes till Kungl. Lantbruksstyrelsen.

Litt. 9:3/1947

ARVODESRÄKNING N:r 1 resplan 211/1946

upptagande ersättning till statsverket enligt lantbruksingenjörstaxan (Svensk Författningssamling nr 353 år 1945) för förrättning eller uppdrag, som utförts av tjänsteman vid lantbruksingenjörsorganisationen.

Långgöls dikningsföretag år 1946

(arbetets art, företagets namn etc. samt socken och län)

Ronneby socken, Blekinge län

DIARIE N:r 1797
K. LANTBRUKSSTYRELSEN
16 JAN. 1947.

Åtgärden omfattar tiden 1946

Arbetets art	Ersättning kronor	öre	kronor	öre
I. Planläggning av torrläggningsföretag huvudsakligen för jordbruksändamål.				
1. *Torrläggningsföretag med undantag för täckdikningsplaner.*				
Planen upprättad ~~i~~ utan samband med syneförrättning enligt vattenlagen.				
Jordareal som berörés av förrättningen 5,14,0 ha.				
15:- *kr för* 1 *ha och* 9:- *kr för varje ha däröver*	60	-		
2,4 *% av* 5.900:- *kr, utgörande beräknad total anläggningskostnad*	141	60		
2 % av ..... kr, utg. beräkn. kostn. för pumpstation m. utrustn.				
Summa:	201	60		
För syneförrättning utan gode män utföres 80 % av ovanstående summa				
(Här införes bl. a. arvode för icke fullständigt förslag samt tilläggsarvode för alternativt förslag eller för planläggning som jämväl avser avledande av kloakvatten eller industriellt avloppsvatten)			201	60
2. *Täckdikningsplaner.*				
II. Planläggning av företag huvudsakligen för avledande av kloakvatten eller industriellt avloppsvatten.				
1. *Företag som hänför sig till viss jordareal och med huvudsakligt ändamål att avleda kloakvatten.*				
Jordareal som berörés av förrättningen ..... ha.				
..... *kr för* ..... *ha och* ..... *kr för varje ha däröver*				
..... *% av* ..... *kr, utgörande beräknad arbetskostnad*				
2 % av ..... kr, utgörande beräknad materialkostnad				
4 % av ..... kr, utgörande beräknad kostnad för reningsanläggning				
5 kr för var och en av ..... st fastigheter				
2. *Annat företag.*				
..... *dagarvoden à 60 kr*				
..... *dagarvoden à 40 kr*				
..... *dagarvoden à 20 kr*				
Transport:			201	60

K. Lantbruksstyrelsens formulär d. 20/8 1945. K 76 b.
8. 1945. 5 000.

STATENS REPRODUKTIONSANSTALT
350845

Arbetets art	Ersättning kronor	öre	kronor	öre
Transport:			201	60
III. Övriga tjänsteuppdrag.				
1. *Fullständig arbetsledning och kontroll av företag för torrläggning av mark.*				
Företaget består helt till övervägande delen av öppna täckta avlopp. Beräknad arbetskostnad ..... kr.				
..... *kr jämte* ..... *% av* ..... *kr*				
1 % av ..... *kr, utgörande beräknad materialkostnad*				
2. *Andra uppdrag.*				
a) Icke fullständig arbetsledning och kontroll för torrläggning av mark;				
b) Arbetsledning och kontroll av annat företag än under a) avses;				
c) Rådgivning eller upplysning, som påkallat särskilt utredningsarbete;				
d) Kopiering av kartor och ritningar;				
e) Sammanträde;				
f) .....; (Stryk det ej tillämpliga)				
Åtgärden har har icke till huvudsaklig uppgift att gagna jordbruket.				
..... *dagarvoden à* ..... *kr*				
..... *dagarvoden à* ..... *kr*				
..... *dagarvoden à* ..... *kr*				
.....				
Summa kronor:			201	60

Anmärkningar: .....

Ett exemplar av denna räkning har den 14 januari 1946 enligt mottagningsbevis utkvitterats av

Lantbrukaren John Svensson, Långgöl, M ö l j e r y d.
(titel, namn och adress)

i egenskap av rekvirent

Karlskrona den 15 januari 1 19 1947.

lantbruksingenjör

Lantbruksstyrelsens anteckningar:

Skäl till ändring föreligger ej.

~~Av nedanstående skäl bör ersättningsbeloppet ändras till ..... kr.~~

Granskad den 30/1 48 av

K 2*0426
K 2*0426

Betänkande

till

LÅNGGÖLS DIKNINGSFÖRETAG ÅR 1946.

Ronneby socken, Blekinge län.

Betänkande

till

LÅNGGÖLS DIKNINGSFÖRETAG ÅR 1946.

Ronneby socken, Blekinge län.

DIARIE N:r 31848
K. LANTBRUKSSTYRELSEN
19 DEC. 1947

Till

Kungl. Lantbruksstyrelsen.

Undertecknad, ende delägare i Långgöls dikningsföretag år 1946 i Ronneby socken, Blekinge län, får härmed vördsamt anhålla om största möjliga såväl bidrag från statens avdikningsanslag som lån från statens avdikningslånefond till företagets genomförande.

Långgöl, Möljeryd, den 12 december 1946.

John Svensson

Bevittnas:

Ingemar Andersson Edvin Håkansson

Genom beslut den 11 maj 1950 har Kungl. Lantbruksstyrelsen, som godkänt en ~~anläggnings~~kostnad av 6.192:40 kr., till företaget beviljat bidrag med 2.060:— kr. och lån med 4.120:— kr. samt fastställt arbetsplanen { i oförändrat skick. ~~med tillägg, att~~

Betygas i tjänsten K. Andersson

31848

DIARIE N:r
K. LANTBRUKSSTYRELSEN
19 DEC. 1947

BETÄNKANDE

rörande bidrag från statens avdikningsanslag och lån från statens avdikningslånefond till

Långgöls dikningsföretag år 1946
(företagets namn samt socken och län)

Ronneby socken, Blekinge län

~~XXXXXXXXX~~ ~~XXXXXXXXX~~ Ende intressent: Lantbrukaren John Svensson, Långgöl, M ö l j e r y d
(titel, namn och adress)

Förrättningsman: Lantbruksingenjör Thore Möller, K a r l s k r o n a
(titel och namn)

Förrättningsmannen förordnad den 11 dec 1946 Förrättningen avslutad den 12 dec 1946

Förslaget är upprättat { i samband med fullständig syn ~~XXXXXXXXXXXXXXXXXX~~ ~~XXXXXXXXXXXXXX~~ och omfattar 1 häfte handlingar och 1 blad ritningar. Vid förrättningen bestämd arbetstid 1 september 1952. I kontrakt med Kungl. Lantbruksstyrelsen synes tidpunkten för företagets färdigställande böra angivas till ~~XX~~ samma tid

Båtnad (social båtnad ej inräknad) 6.150:50 kronor.

Total kostnad (kostnad för en första rensning inräknad) 6.292:40 kronor.

För kostnadsberäkningen äro nedanstående à-priser karakteristiska:
Schaktning och sprängning av rörgrav 0:60 - 3:- kr/lm, bergsprängning 15:- kr/lm, 12" rör 5:20 kr/lm, 10" rör 3:90 kr/lm, 8" rör 3:20 kr/lm 6" rör 2:- kr/lm, schaktning av grus, sten och block 5:- kr/m³, schaktning av dyjord med stubbar, träd och buskar 1:50 kr/m³ och schaktning av dyjord med stubbar, träd och buskar 1:50 kr/m³.

Kostnad för första rensning 302 lm á 0,33 kr/lm.

BERÄKNING AV STATSUNDERSTÖD.

Kostnadssammandrag.

Samfällighet (Delföretag)	Arbets- och materialkostnad		Ersättningar		Förrättningskostnader och dylikt		Summa kostnad för utförandet		Kostn. för en första rensning	Total-kostnad	
	kronor	öre	kronor	öre	kronor	öre	kronor	öre	kronor	kronor	öre
	5900	-			292	40	6192	40	100	6292	40

STATENS REPRODUKTIONSANSTALT
57340

Areal, båtnad och kostnad samt bidragsberäkning.

Samfällighet (Delföretag)	Förbättrad mark: åker tomt har	åker tomt ar	annan mark har	annan mark ar	summa har	summa ar	Jordförbättring kronor	Jordförbättring öre	Social båtnad *)	Total kostnad kronor	Total kostnad öre	Kostnad per hektar kronor	Bidragskvot	Bidrag kronor
	3	65	1	50	5	15	6150	50	2	6292	40	1220	1/2	3140:-

Av bidraget belöper omkring 3090:- kr. på företagets utförande och omkring 50:- kr. på en första rensning.

Låneberäkning.

Samfällighet (Delföretag) eller avdelning	Låntagarnas andel i: jordförbättringen kronor	jordförbättringen öre	hela samfälligheten procent	kostnaden för utförandet kronor	kostnaden för utförandet öre	Lånekvot	Lån kronor
	6150	50	100.00	6192	40	1/2	3090:-

Arbetet med företagets utförande är ännu icke påbörjat.

Vid detta betänkande fogas:

Bil. 1. Utdrag av torrläggningsnämndens protokoll.

" 2. Intyg att besvär mot förrättningen ej anmälts.

" 3. Fastighetsförteckning.

" 4. Uppgift å berörda fastigheters totala åkerareal.

" 5. Sammanställning rörande förrättningskostnader o.d.

Karlskrona den 15 november 1947.

Thore Möller.

*) Beteckningar: 0 = ingen, 1 = ringa, 2 = avsevärd, 3 = stor.

Utdrag ur: **Bil. 1.**

Protokoll, fört vid torrläggningsnämndens i Blekinge län sammanträde i Karlskrona den 7 mars 1947.

Närvarande: Herr Ordföranden och ledamöterna Palmgren, Thomasson och Möller.

---

§ 6.

Föredrogs ansökningar om statsunderstöd till vissa torrläggningsföretag, i samband varmed vid syneförrättning upprättade förslag rörande desamma genomgingos.

Nämnden hade intet att erinra mot de upprättade förslagen. Företagen befunnos vara ur allmän och enskild synpunkt nyttiga och önskvärda samt i övrigt fylla villkoren för erhållande av ifrågasatt bidrag och lån av statsmedel. Såvitt vore nämnden bekant, hade i intet fall statsunderstöd tidigare utgått till torrläggning av ifrågavarande marker.

Ifråga om varje särskilt företag gjorde nämnden följande uttalande.

3/Långgöls dikningsföretag år 1946. Ifrågavarande marker ligga i omedelbar anslutning till fastighetens åbyggnader. Fastigheten, som enligt nämndens mening måste anses som ofullständigt jordbruk, omfattar en areal av ca 8,7 hektar åker, varav 3,65 hektar eller 42 % ingå i företaget. Den sociala båtnaden är därför avsevärd och det måste anses i högsta grad nödvändigt att företaget, som även bereder ett förhållandevis stort tillskott av odlingsjord, kommer till stånd. På grund härav tillstyrkes statsbidrag till hälften av kostnaden.

Karlskrona som ovan.
Thore Möller

Justeras:
Erik Larsson

Rätt utdraget betygar:
Thore Möller

Bil. 2.

Att, såvitt framgår av härstädes fört vederbörligt diarium, besvär icke inom laga tid anförts över en enligt uppgift den 12 december 1946 avslutad laga syneförrättning angående Långgöls dikningsföretag år 1946, avseende torrläggning genom dikning av marker, tillhörande Långgöl av 1/5 i Ronneby socken, Blekinge län; det varder härmed till bevis meddelat. Stockholm i Söderbygdens vattendomstols kansli den 13 maj 1947.

Ex officio:

(G. Österholm)

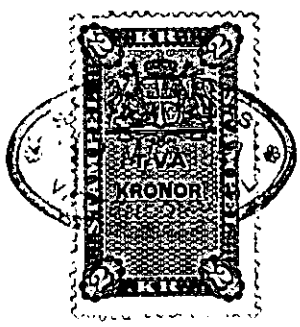

Stämpel 2 kronor Lantbruksingenjören Thore Möller, Karlskrona

Bil. 3.

FASTIGHETS-FÖRTECKNING.

Till nedansåtnede fastighet, ingående i Långgöls dikningsföretag år 1946 i Blekinge län, tillstyrkes lån från statens avdikningslånefond.

Ronneby socken.

Långgöl	av 1	5	113/2688 mtl	John Svensson

Karlskrona den 15 november 1947.

Thore Möller.

Bil. 4.

U P P G I F T

å berörda fastigheters totala innehav av åker hämtad ur Beskrivning till ekonomiska kartan över Ronneby socken inom Medelsta härad och Blekinge län.

Långgöl av 1 5	113/2688 mtl	John Svensson	8,7 hektar

Karlskrona den 15 november 1947.

Thore Möller.

Bil. 5.

SAMMANSTÄLLNING

Redovisning av förrättningskostnader och dylikt.

Långgöls dikningsföretag år 1946

(Företagets namn samt socken och län m. m.)

Ronneby socken, Blekinge län

Datum		Utgiftspost	Verifikation	Bekommet förskott		Utbetalat av			
						förrättningsmannen		intressenter	
År och månad	Dag			kronor	öre	kronor	öre	kronor	öre
		Hantlangning						63	-
		Arvode till statsverket, räkning							
		litt 9:3/47						201	60
		Arvode till gode män						24	80
		Lagakraftbevis						3	-
		Summa						292	40

Karlskrona den 15 november 1947.

Thore Möller.

Kungl. Lantbruksstyrelsens formulär K 87 b.
1. 1946. 6 000.

STATENS REPRODUKTIONSANSTALT
22048

Gjorpendning 294/50 kont

RAPPORT

LANTBRUKSSTYRELSEN
23 AUG. 1952
DIARIE Nr 208
SAK Nr

över verkställd avsyning

Företag: Långgöls dikningsföretag år 1946
(namn, socken och län)
Ronneby socken, Blekinge län

~~Ordf. i styrelsen:~~
~~Förtroendeman:~~
Ende intressent: Lantbrukaren John Svensson, Långgöl, Möljeryd

Arbetsplanen fastställd den 11 maj 1950

Ändring medgiven den Godk. m. d. ändr.

BESLUT
DEN 26 SEP. 1952
I
LANTBRUKSSTYRELSEN

Bidrag från statens avdikningsanslag 2.060:- kronor

Lån från statens avdikningslånefond 4.120:- kronor

Arbetstid enl. synemännens utlåtande 1 september 1952

Arbetstid enl. kontrakt med Lantbruksstyrelsen 1 september 1952

Förlängning medgiven av Vattendomstolen till

Förlängning medgiven av Lantbruksstyrelsen till

Vid förrättningen, som verkställts av undertecknad den 21 augusti 1952, har befunnits att företaget var i sin helhet utfört i enlighet med den fastställda planen med undantag av att sträckan B - 20+28 av sidodiket B - D till följd av bottnens lösa beskaffenhet bibehållits öppen. Företaget förordas till godkännande i befintligt skick. Kostnaden har blivit högre än vid förslagets upprättande beräknats.

Karlskrona den 22 augusti 1952.

Thore Möller

Thore Möller

Bevis. avs. 1.7.52

Godkännande med den ändring (9)

Lantbruksstyrelsen 3068. 1950 maj. 5 000.

STATENS REPRODUKTIONSANSTALT
208750

294/50

RAPPORT

LANTBRUKSSTYRELSEN
7 JUL. 1952
DIARIE NO 906
SAK. NR

över verkställd besiktning

Företag: Långgöls dikningsföretag år 1946
(namn, socken och län)
Ronneby socken, Blekinge län

~~Områdesstyrelsen~~:
~~Förtroendeman~~:
Ende intressent: Lantbrukare John Svensson, Långgöl, M ö l j e r y d.

BESLUT
DEN 22 JUL 1952
LANTBRUKSSTYRELSEN

Arbetsplanen fastställd den 11 maj 1950

Ändring medgiven den --

Bidrag från statens avdikningsanslag 2.060:- kronor

Lån från statens avdikningslånefond 4.120:- kronor

Arbetstid enl. synemännens utlåtande 1. september 1952

Arbetstid enl. kontrakt med Lantbruksstyrelsen samma tid

Förlängning medgiven av Vattendomstolen till ---

Förlängning medgiven av Lantbruksstyrelsen till ----

Vid förrättningen, som verkställts av undertecknad

den 25 juni 1952, har befunnits att företaget å sträckan 0-4+00 utförts i överensstämmelse med det fastställda förslaget, samt att rör levererats till sträckorna B-C och B-D. Värdet av utfört arbete inklusive de levererade rören uppgår till 4.000:- kr

Härtill kommer förrättningskostnad m.m. 292:- "

Summa 4.292:- kr,

vilket motsvarar c:a 68 % av den till 6.292:-kr beräknade totala kostnaden för företagets färdigställande.

Karlskrona den 27 juni 1952.

Enl. uppdrag
A. Sandahl.
Förste assistent.

	Bidr.	Lån.
Ber.	2060	4120
68%	1400	2800
utbet	1400	2800

Lantbruksstyrelsen 3068. 1950 maj. 5 000.

STATENS REPRODUKTIONSANSTALT
208750

Avskrift.

J 906/52

AD/MG

Länsstyrelsen i Blekinge län,
Karlskrona.

Sedan Lantbruksstyrelsen genom beslut den 11 maj 1950 beviljat lån från statens avdikningslånefond med 4.120 kr till utförande av LÅNGGÖLS DIKNINGSFÖRETAG ÅR 1946 i Ronneby socken, Blekinge län, får Lantbruksstyrelsen härigenom lämna uppgift å den fastighet inom företaget, vartill sagda lån beräknats utgå

Fastighet	Registernummer	Ägare vid tidpunkten för låneansökningen
Ronneby socken		
Långgöl	av 1^5	John Svensson

Stockholm den 22 juli 1952.
Enligt uppdrag

Axel Danielsson

Bestyrkes å tjänstens vägnar:
I Kungl. Lantbruksstyrelsen

BESLUT
DEN 31 JUL 1951
I
LANTBRUKSSTYRELSEN

LANTBRUKSSTYRELSEN
29 JUN. 1951
DIARIE NR 955
SAK NR

Långgöl den 6 juni 1951.

Till Kungl. Lantbruksstyrelsen.

Undertecknad som den 11 maj 1950 beviljats statsbidrag och lån av statens avdikningslånefond till dikningsföretag å min fastighet i Långgöl får, med överlämnande av kontrakt och borgensförbindelser i ärendet, anhålla om uppskov med arbetets färdigställnade till utgången av år 1952. Anledningen härtill är, att ende hemmavarande sonen fullgör värnplikt och att annan arbetskraft icke finnes på orten. Dessutom är det svårt att anskaffa rör och vederbörande betingar sig lång leveranstid av dessa.

1 sept 1952
S.L.
+ ersn.

Högaktningsfullt

John Svensson

LANTBRUKSSTYRELSEN
29 JUN. 1951
DIARIE Nr 955
SAK Nr

REKVISITION.

Undertecknade ensam delägare det torrläggningsföretag, benämnt Långgöls dikningsföretag år 1946 i Ronneby socken,

BLEKINGE LÄN

till vilket företag Kungl. Lantbruksstyrelsen den 11 maj 1950 anvisat, förutom lån från statens avdikningslånefond, ett **statsbidrag** från **statens avdikningsanslag** av 2.060 kronor få härmed vördsamt anhålla, att delen av **statsbidraget** måtte sändas till Lantbr. John Svensson adress Långgöl pr Möljeryd; och gäller denna skrivelse såsom fullmakt för honom att kvittera beloppet.

Långgöl pr Möljeryd den 6 juni 1951

John Svensson

Egenhändiga namnteckningarna bevittna:

Joel Persson
Yrke: Handl
Adress: Möljeryd

Majker Persson
Yrke: Affärsbit.
Adress: Möljeryd.

Till Kungl. Lantbruksstyrelsen.

K. Lantbruksstyrelsens formulär K 86.
4. 1948. 2 000.

STATENS REPRODUKTIONSANSTALT
155548

LANTBRUKSSTYRELSEN
29 JUN. 1951
DIARIE Nr U 955
SAK Nr

REKVISITION

Undertecknade, ensam delägare det torrläggningsföretag, benämnt Långgöls dikningsföretag år 1946 i Ronneby socken,

BLEKINGE LÄN

till vilket företag den 11 maj 1950 anvisats, förutom statsbidrag från statens avdikningsanslag, ett ***lån från statens avdikningslånefond*** av 4.120 kronor, få härmed vördsamt anhålla att delen av ***lånet*** måtte sändas till Lantbr. John Svensson adress Långgöl pr Möljeryd; och gäller denna skrivelse såsom fullmakt för honom att kvittera beloppet.

Långgöl pr Möljeryd den 6 juni 1951

John Svensson

Egenhändiga namnteckningarna bevittna:

Joel Persson	Majken Persson
Yrke: Handl	Yrke: Affärsbitr.
Adress: Möljeryd	Adress: Möljeryd

Till Kungl. Lantbruksstyrelsen.

Kungl. Lantbruksstyrelsens formulär K. 75.
2. 1947. 5 000.

STATENS REPRODUKTIONSANSTALT
80647

Långgöl
Ende delägg.
Lantbr. John Svensson, Långgöl, Möljeryd

Kontrakt
Skuldf.
Säkerh.f.
Rekv.
Ansök. om förlängn.

~~med marksiset~~
~~Skuv det undertecknades namn~~
~~å säkerh. förb.~~
Arb: tiden ändras till 1 sept-52
å kontr., meddelas intr. + erinr.

SL 0
9 juli

294/50

LANTBRUKSSTYRELSEN
29 JUN. 1951
DIARIE Nr J 955
SAK Nr

FÖRETAG: Långgöl. K 2.0426

Skuldförbindelse överlämnad till revisor Friberg den 11/7 1951 godkänd den 20/7 1951.

Arbetsplan upprättad av lantbruksingenjören Th. Möller i samband med år 1946 avslutad syneförrättning.

Statsunderstöd beviljade den 11 maj 1950:

Statsbidrag
till företagets utförande ..... kr. 2.060:-
» en första rensning ..... » - kr. 2.060:-
Lån till företagets utförande ..... kr. 4.120:-

609

KONTRAKT.

Sedan Kungl. Lantbruksstyrelsen den 11 maj 1950 till

Långgöls dikningsföretag år 1946 i Ronneby socken,

BLEKINGE LÄN

beviljat dels **statsbidrag** från **statens avdikningsanslag** med tvåtusensextio (2.060) kronor, ~~varav till företagets utförande kronor och till en första rensning av avloppen kronor~~, och dels **lån** från **statens avdikningslånefond** med fyratusenetthundratjugo (4.120) kronor och samtidigt fastställt arbetsplan för företaget, har följande överenskommelse träffats mellan å ena sidan Lantbruksstyrelsen och å andra sidan företaget genom dess ~~styrelse förtroendeman samtliga intressenter båda intressenter~~ ende intressent.

§ 1.

Lantbruksstyrelsen utbetalar till företaget såsom förskott högst en tredjedel av statsbidraget och en tredjedel av lånet, sedan Styrelsen godkänt dels för detta kontrakts fullgörande lämnad säkerhetsförbindelse och dels för lånets återbetalning ställd med behörig borgen eller annan säkerhet försedd skuldförbindelse samt hos Lantbruksstyrelsen genom intyg av stats- eller kommunaltjänsteman eller eljest av två trovärdiga, ojäviga personer, som icke äro intressenter i företaget, styrkts, att arbetet på allvar igångsatts. Ytterligare utbetalning av bidraget och lånet sker efter Lantbruksstyrelsens bestämmande i den mån kostnaderna för utfört arbete och inköpt materiel motivera utbetalning eller arbetet slutförts och detta styrkts av lantbruksingenjör eller annan behörig tjänsteman.

§ 2.

Bidrags- och låntagare förbinder sig:

att i noggrann överensstämmelse med den fastställda arbetsplanen med de eventuella ändringar däri, som Lantbruksstyrelsen kan komma att efter framställning besluta, utföra företaget till den 1 september ~~XXXX~~ 1952;

1 sept-52

STATENS REPRODUKTIONSANSTALT
401449

att under året närmast efter avsyningen utföra en första rensning av i företaget ingående avlopp före september månads utgång;

att bestrida vad utöver beviljade statsmedel kan erfordras för företagets fullbordande, däri inberäknat kostnad för en första rensning av avloppen och till vederbörande lantbruksnämnd utgående gottgörelse för arbetsledning, avsyning m. m. samt vid dylika förrättningar erforderlig hantlangning;

att underhålla det utförda arbetet intill dess sådan underhållsskyldighet kan varda annan i laga ordning ålagd eller vederbörande därifrån befriats;

att vid arbetets utförande och underhållsskyldighetens fullgörande vidkännas Lantbruksstyrelsens inseende och kontroll;

att när sådant av Lantbruksstyrelsen eller av vederbörande tjänsteman inom lantbruksnämnden påfordras, förete behörigen verifierade räkenskaper för företaget ävensom att, därest torrläggningskostnad, vartill statsmedel beviljats, beräknats till högre belopp än verkliga kostnaden, efter föreskrift av Lantbruksstyrelsen vidkännas motsvarande minskning av bidraget och lånet;

att fullgöra de övriga åtaganden, som enligt Kungl. Maj:ts kungörelser angående villkoren för statsbidrag från statens avdikningsanslag och lån från statens avdikningslånefond åligga mottagare av ifrågavarande statsmedel; samt

att vid företagets utförande iakttaga de föreskrifter, som av Kungl. Maj:t eller Lantbruksstyrelsen härutöver må hava meddelats.

§ 3.

Har obehörig avvikelse från den fastställda arbetsplanen skett eller har arbetet icke utförts inom därför bestämd tid och Lantbruksstyrelsen ej heller medgivit anstånd med dess utförande eller skulle Styrelsen finna den säkerhet, som blivit ställd för lånets återbetalning, icke vidare nöjaktig, och ny säkerhet, som av Styrelsen godkännes, icke avlämnas inom bestämd tid eller erlägges icke den bestämda annuiteten i behörig tid, äger Lantbruksstyrelsen att inställa all vidare utbetalning av statsmedlen samt att återfordra vad därav uppburits. Å sålunda lyftade och återburna medel skall erläggas fem procent årlig ränta från lyftningsdagen till dess betalning sker.

§ 4.

Kostnader, som i följd av erhållna statsbidrag och lån må hava föranletts för Lantbruksstyrelsen, skola bestridas av respektive mottagare av dessa medel.

§ 5.

Detta kontrakt må av bidrags- och låntagaren när som helst uppsägas, dock, om någon del av beviljade statsmedel utbetalats, under villkor att återbäring därav sker enligt bestämmelserna i § 3.

Detta kontrakt är upprättat i två likalydande exemplar, varav vardera kontrahenten tagit ett.

Långsjö den 6 juni 1951

John Svensson

Att Lantbrukare John Svensson, Långgöl

i bägges vår närvaro egenhändigt undertecknat förestående kontrakt, intyga:

Majken Persson Josef Persson

Adress Mögeryd Adress Möljeryd

Kungl. Lantbruksstyrelsen antager detta kontrakt.

Stockholm den 31 juli 1951.

På Kungl. Lantbruksstyrelsens vägnar

Sten-Erik Wallin

Vederbörandes uppmärksamhet fästes å bestämmelserna dels i 7 kap. 58 § vattenlagen, vari stadgas att, därest företaget icke bragts till slut inom tid som i utlåtandet föreskrivits, vare frågan om företaget förfallen; dock att vattendomstolen må på förenämnda tids utgång gjord ansökning bevilja anstånd med företagets fullbordande, och dels i 13 kap. 17 § vattenlagen, vari stadgas att, därest det framtida underhållet försummas, Konungens Befallningshavande eller annan myndighet Konungen bestämmer äger själv bota bristen på den försumliges bekostnad.