

Förslag i 3 blad till


RUANS DIKNINGSFÖRETAG ÅR 1946.

Mörrums socken, Blekinge län;.

upprättat vid syneförrättning enligt vattenlagen år 1946 av:

U. S. J. J.

Statens lantbruksingenjör.

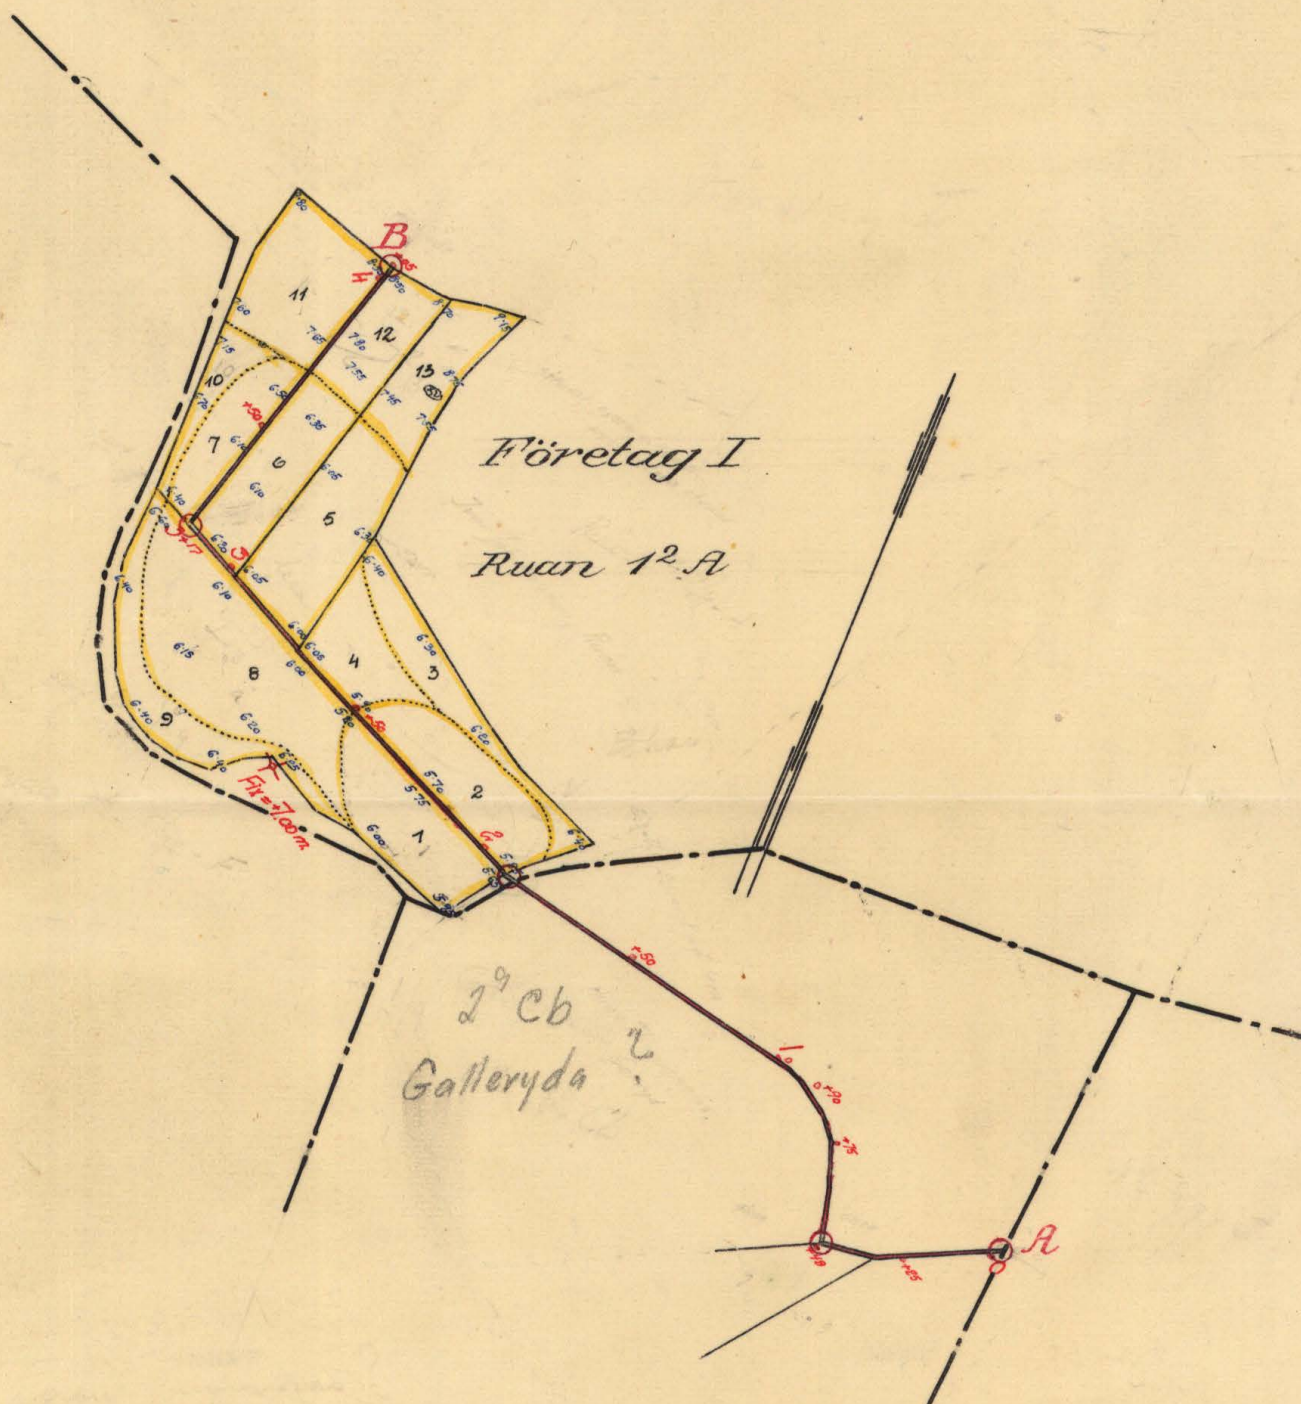

Längdskala.
100. 0. 100 meter.
1:2000.

RITN.Nr 001

Kungl. Lantbruksstyrelsens
Kulturatekniska byrås arkiv

K



3*0428

886-1



3 ritn

Tillhör förslag till
Ruans dikningsföretag år 1946.
Muselén
 Statens lantbruksingenjör.

Blad 2.

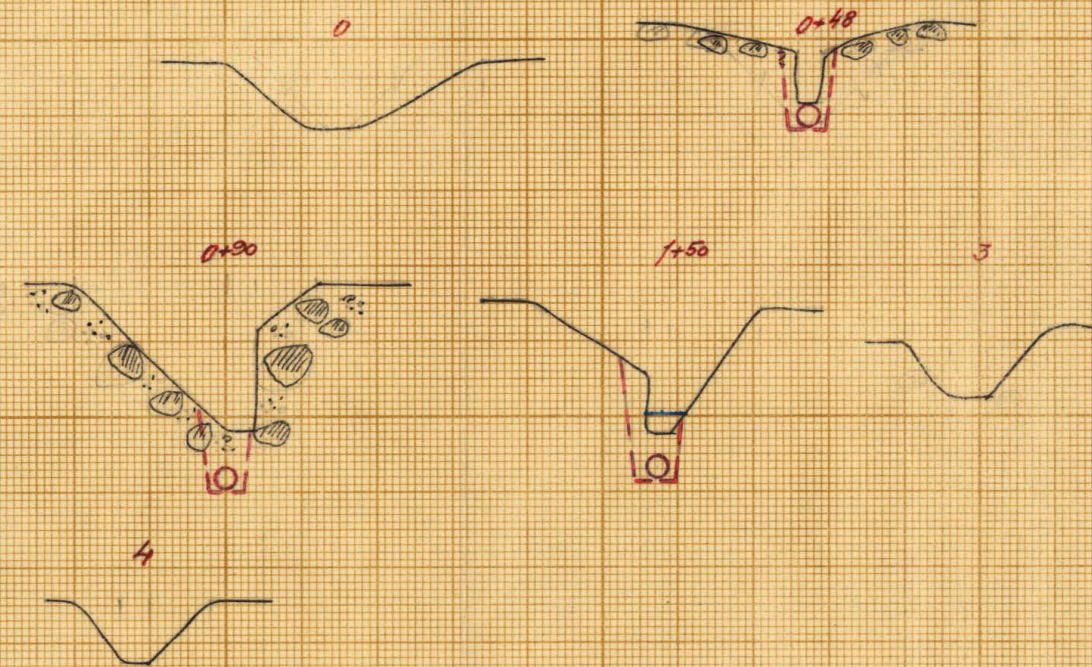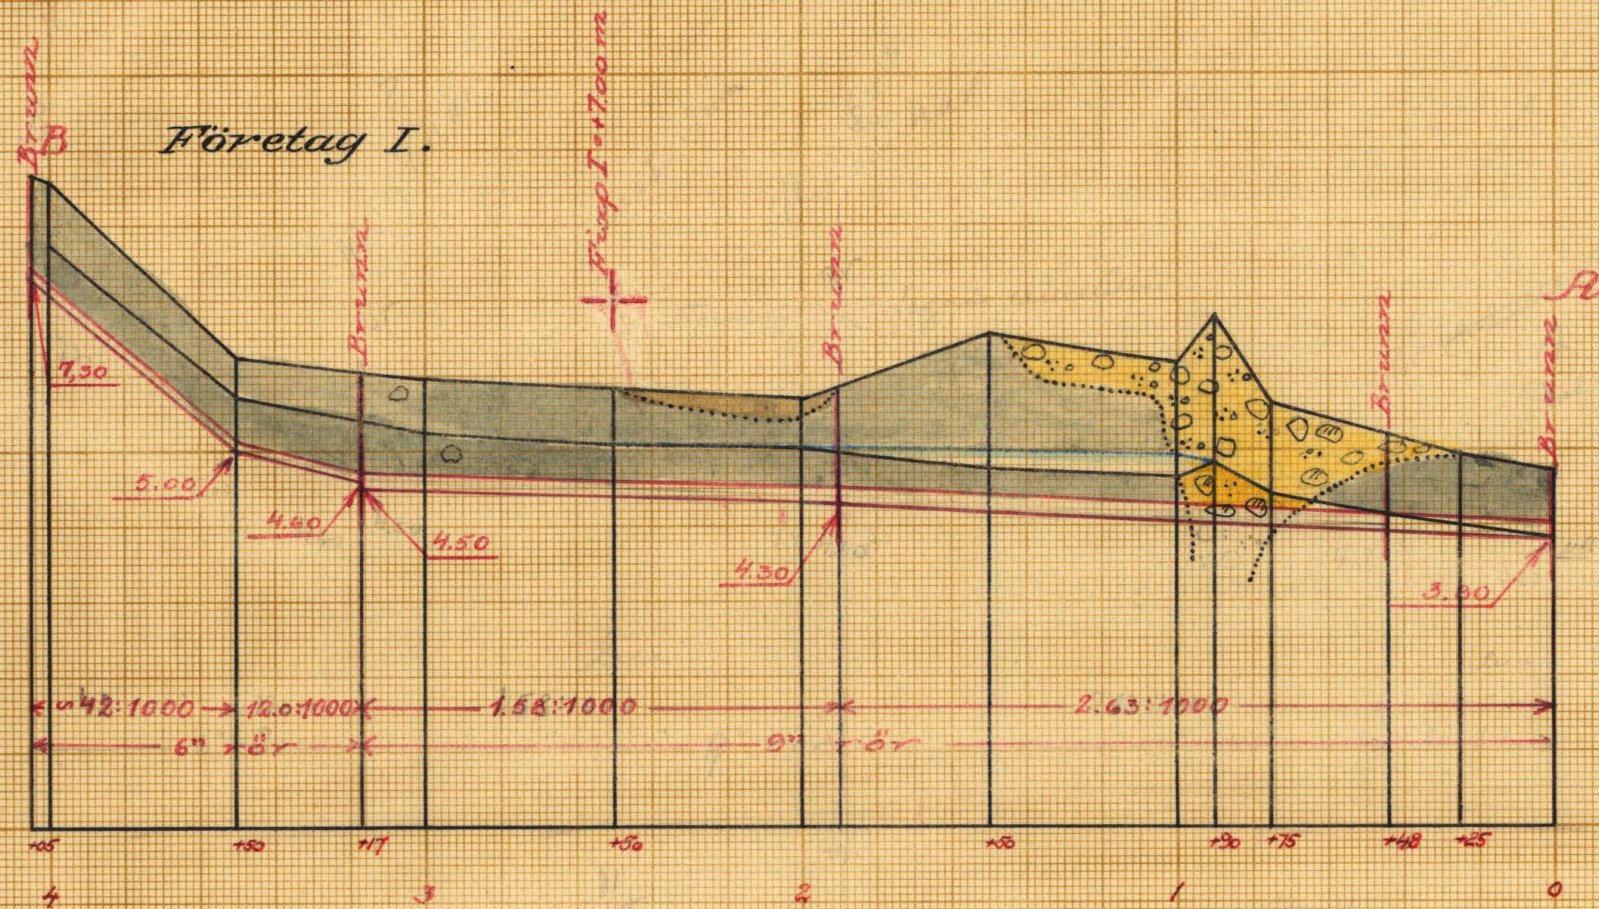

Typritning för brunnar
Betonglock

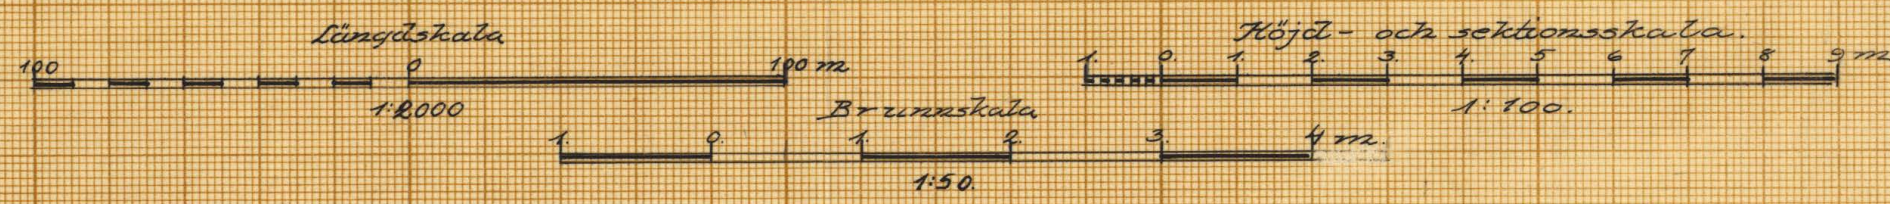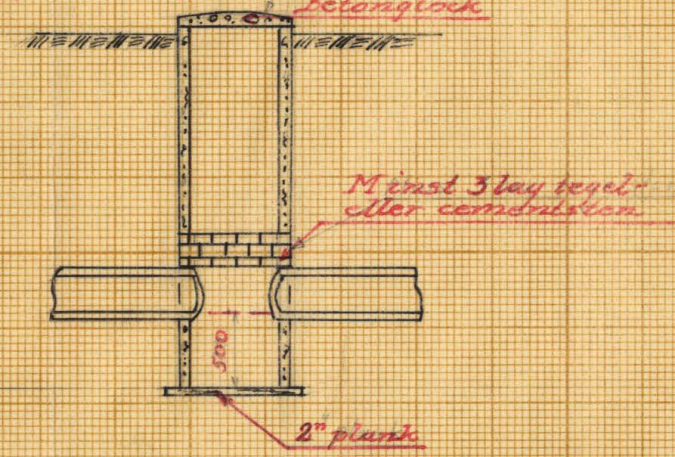

RITN.Nr 002

Kungl. Lantbruksstyrelsens
 Kulturtekniska byrås arkiv


K 3*0428 886-2

43015.


Tillhör förslag till
RUANS DIKNINGSFÖRETAG ÅR 1946.

More Miller

Statens lantbruksingenjör.

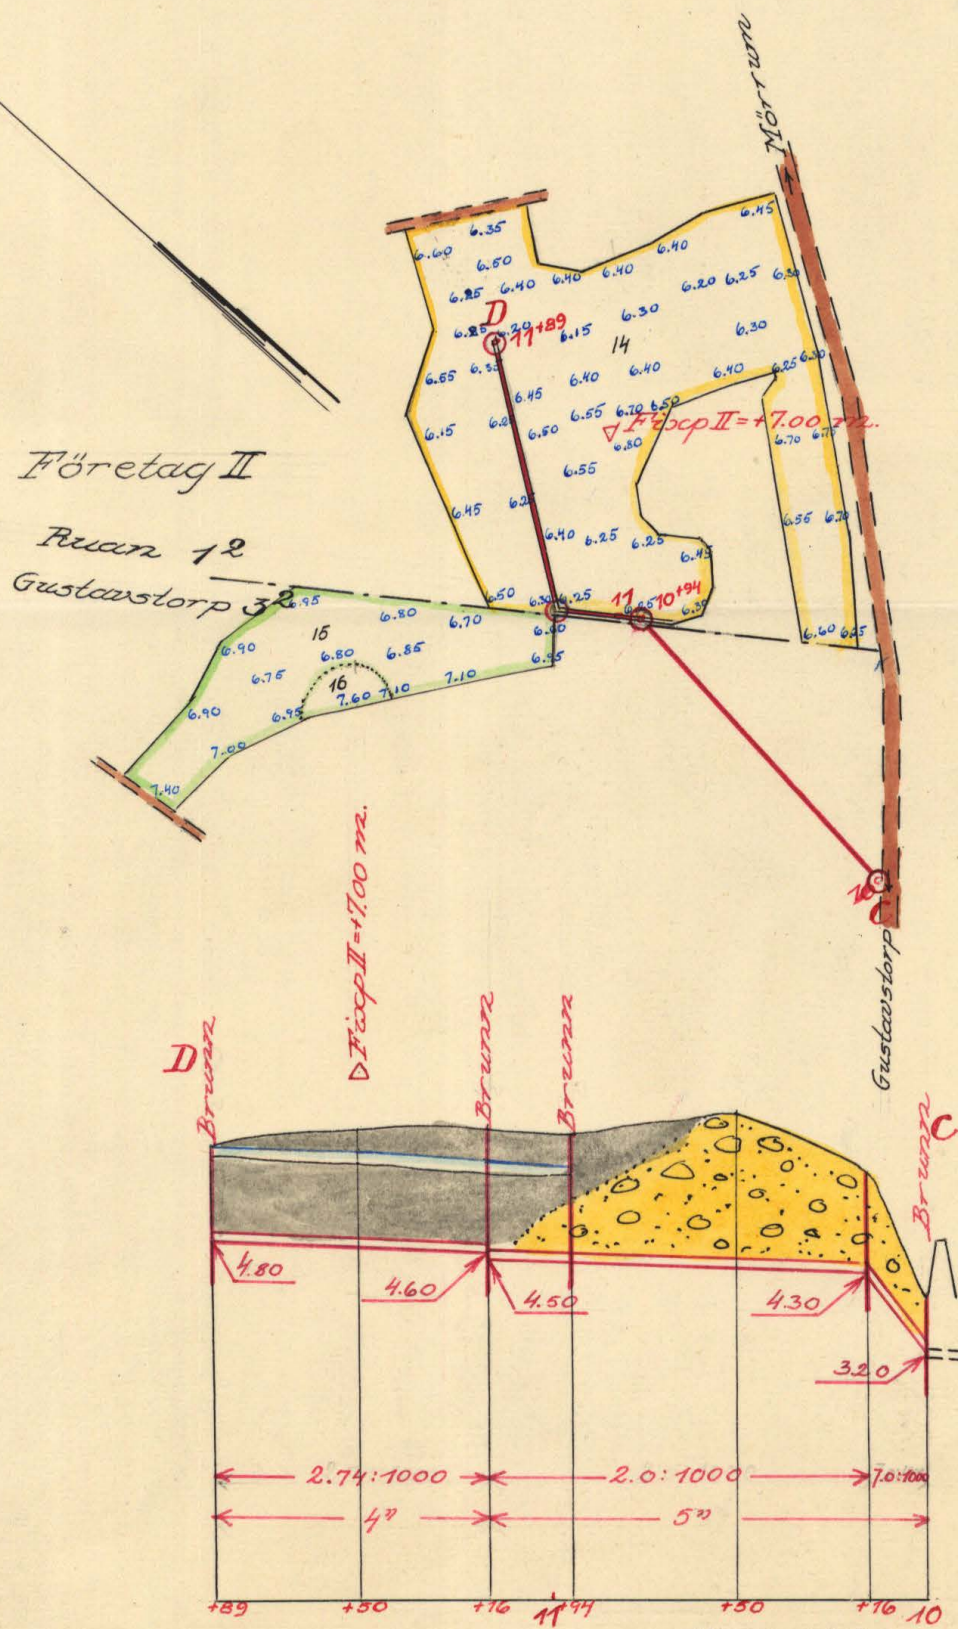

Typitzig för brunnar
Belonglock

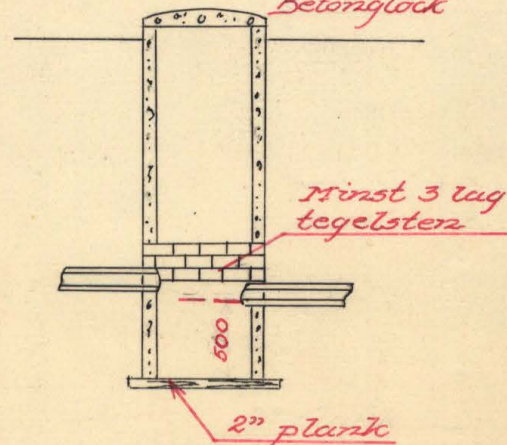

Kungl. Lantbruksstyrelsens
Kulturtekniska byrås arkiv

3*6428

886-3



Akt nr:
A428

AU\$A428

Ser. E XIII *homb*

886

828

K 3•0428



Kungl. Lantbruksstyrelsen.
Kulturförvaltnings byråns arkiv

Synehandlingar

*11
558 kronor*

till

RUANS DIKNINGSFÖRETAG ÅR 1946.

Mörrums socken, Blekinge län.

A428

Synehandlingar

till

RUANS DIKNINGSFÖRETAG ÅR 1946.

Mörums socken, Blekinge län.

Till akten hör: 1 häfte handlingar, innehållande 21 paginerade sidor, samt 3 blad ritningar.

Protokoll, fört vid syneförrättning
enligt vattenlagen angående förbättrad
torrläggning av marker till hemmanet
Ruan m.fl. i Mörrums socken av Blekinge
län.

Tisdagen den 29 oktober 1946 kl. 10,00 inställde sig under-
tecknad lantbruksingenjör jämte skiftesgodemännen Anton Johansson i
Tången och Hugo Johnsson i Mörrum nr 7 hos lantbrukaren Ivar Johansson
i Ruan för att på grund av länsstyrelsens för förrättningsmannen ut-
färdade förordnande påbörja förrättningen. Vid sammanträdet, vartill
intressenterna kallats i den för stämning stadgade ordning /Bil. B /,
tillstädeskommo följande sakägare:

Sökande till förrättningen:

Lantbrukaren Ivar Johansson	ägare till 1/4 mtl Ruan 1 ²
" Sigvard Gummesson	" " 7/16 " Gustafstorp 3 ²

För övrigt lät ingen sakägare sig avhöra.

§ 1.

Ansöknings om förrättningen och länsstyrelsens med anledning
härav utfärdade förordnande upplästes, och bilades handlingarna /Bil. A /

§ 2.

Mot synemännen anfördes intet jäv. Själva visste de ej om
något jävsförhållande till någon nu känd sakägare.

§ 3.

Framvisades karta över torrlägningsområdena och profilritningarna
över de undersökta avloppen. I samband härmed redogjorde förrättnings-
mannen för av honom upprättade alternativa förslag till torrläggning
av ifrågavarande marker.

§ 4.

Sökandena yrkade att företaget, som omfattade två av varandra
oberoende markområden, skulle utföras i huvudsaklig överensstämmelse

med förslaget, varvid Johansson dock framhöll, att nedre delen av avloppet från östra området, som av förrättningsmannen föreslagits att utföras av 9" rör, enligt hans förmenande borde kunna utföras med rör av mindre dimension.

Gummesson meddelade, att västra avloppet anslöts till en rörledning av 4" å 5" inre diameter, utförd enligt förslag, upprättat av dåvarande lantbruksingenjören C, J, Kling. Han befarade att denna ledning icke skulle kunna avleda förekommande flöden, vilket kunde medföra olägenhet för hans söder om vägen belägna odling.

Häremot genmälde Johansson, att nödigt fall funnes vid vägen, varför ~~han~~ skyldighet att fortsätta dikningen längre icke kunde föreligga, särskilt som vattnet från hans odling av ålder runnit åt detta håll.

§ 5.

Synemän och sakägare begåvo sig därefter till torrlägningsområden, varest synemännen besiktigade marker och avlopp samt företogo erforderliga värderingar.

§ 6.

Efter synegången fortsattes sammanträdet på samma ställe som förut, varvid tillsades, att nytt sammanträde skulle hållas på samma ställe som dagens fredagen den 29 november 1946 kl. 10,00, då gode män och sakägare hade att tillstådeskomma utan särskild kallelse.

§ 7.

Som intet vidare förekom, avslutades sammanträdet.

Ruan den 29 oktober 1946.

Ure Johansson

Hugo Johansson

Anton Johansson

Fredagen den 29 november 1946 kl. 10,00 inställde sig synemännen åter hos lantbrukaren Ivar Johansson i Ruan för att fortsätta handläggningen av förrättningen. Därjämte tillstädeskommo följande saksägare.

Lantbrukaren Ivar Johansson	Ruan
" Hug-o Thomasson	Galleryda
" Sigvard Gummesson	Gustafstorp

§ 8.

Protokollet från föregående sammanträde upplästes och godkändes.

§ 9.

Förrättningsmannen redogjorde för det definitiva förslaget till torrläggning av ifrågavarande marker, den beräknade båtnaden, kostnadernas fördelning m.m.

§ 10.

Synemännen avgåvo utlåtande /Bil. G /, vilket upplästes för de närvarande.

§ 11.

Tillsades, att handlingar och ritningar komme att inom trettio dagar tillställas Ivar Johansson, Ruan, Gustafstorp, vilken utsågs till aktförvarare.

§ 12.

Uträknades gode männens ersättningar och uppgingo till 20 kronor för vardera Anton Johansson och Hugo Johnsson eller tillhopa 40 kronor.

§ 13.

Som intet vidare förekom, upplästes protokollet och förklarades förrättningen och sammanträdet avslutade.

Ruan, Gustafstorp, den 29 november 1946.

Hugo Johnsson

Hugo Johnsson

Anton Johansson

7. 0. 18. 35 1945.
 15 OKT. 1945

Till Länsstyrelsen i Blekinge län.

Undertecknade få härmed vördsamt anhålla om förordnande för vederbörande statens lantbruksingenjör att handlägga syneförrättning enligt vattenlagen avseende förbättrad torrläggning av marker till hemmanet Ruan^{su. 4} i Mörrums socken av Blekinge län. Meddelanden angående förrättningen torde ställas till undertecknad, Ivar Johansson, Ruan, Gustavstorp. Tel. Gustavstorp 24.

Ruan, Gustavstorp, den 5 juli 1945.

Ivar Johansson	ägare till	Ruan 1
Lisvard Gunnarsson	" "	Gustafstorp 3
Thy. Thörn	" "	Gunnarstorp nr 5

R e s o l u t i o n .

Översändes till statens lantbruksingenjör i Blekinge län, som härigenom förordnas att i laga ordning verkställa ifrågavarande förrättning.

Karlskrona & landskansliet den 15 oktober 1945.

På länsstyrelsens vägnar:

Fritz Selmer

J. G. Sundqvist

K a l l e l s e

Syneförrättning enligt vattenlagen angående förbättrad torrläggning av marker till hemmanet Ruan m.fl. i Mörrums socken, Blekinge län, handlägges vid sammanträde hos lantbrukaren Ivar Johansson i Ruan nr 1 tisdagen den 29 oktober 1946 kl. 10,00. Nedan angivna personer kallas härmed att personligen eller genom befullmäktigat ombud inställa sig vid förrättningen för utförande av sin talan.

Karlskrona den 16 oktober 1946.

Thore Möller

Thore Möller

Statens lantbruksingenjör

Namn och hemvist	Egenhändig namnteckning till bevis om kallelsens mottagande.	Dag
Ivar Johansson Ruan nr 1	<i>Ivar Johansson</i>	21/10 1946
Sigvard Gummesson Gustafstorp	<i>Sigvard Gummesson</i>	21/10 1946
Hugo Thomasson Galleryda	<i>Hugo Thomasson</i>	21/10 1946

*Erkännandet om
delgivningen beskrives:*

*Thore Möller
fjärdingsman*

F Ö R T E C K N I N G

å kallelser och underrättelser angående sammanträde hos lantbrukaren Ivar Johansson, Ruan, den 29 oktober 1946. angående syneförrättning enligt vattenlagen för förbättrad torrläggning av marker, tillhörande Ruan m.fl. i Mörrums socken av Blekinge län.

Den 16 oktober 1946.

Kallelse till skiftesgodemännen Anton Johansson, Tången, Mörrum.

" " " Hugo Johnsson, Mörrum nr 7, "

Underrättelse till lantbr. Ivar Johansson, Ruan n:r 1

Sigvard Gummesson " Sigvard Gummesson, Gustafstorp nr 3

" " " Hugo Thomasson, Galleryda n:r 5

I tjänsten:

Josef Andersson

Hemmanstal	Registernummer	Littera å kartan	Socken, by och hemman	Delägares namn, hemvist m. m. samt ägobeskrivning	Ägofigu- rens nummer
1	2	3	4	5	6
			<i>Mörums socken</i>	<i>Företag I</i>	
<i>1/4</i>	<i>1²</i>	<i>A</i>	<i>Ruan</i>	<i>Ivar Johansson</i>	
				<i>åker</i>	<i>1</i>
				<i>"</i>	<i>2</i>
				<i>"</i>	<i>3</i>
					<i>4</i>
					<i>5</i>
					<i>6</i>
					<i>7</i>
					<i>8</i>
					<i>9</i>
					<i>10</i>
					<i>11</i>
					<i>12</i>
					<i>13</i>
				<i>brukningsbitnad</i>	
				<i>Summa</i>	
<i>1/4</i>	<i>2⁹</i>	<i>CB</i>	<i>Gallerijda</i>	<i>Hugo Thomsson</i>	
				<i>brukningsbitnad</i>	
				<i>Summa</i>	<i>-</i>
			<i>Mörums socken</i>	<i>Företag II</i>	
<i>1/4</i>	<i>1²</i>	<i>A</i>	<i>Ruan</i>	<i>Ivar Johansson</i>	
				<i>åker</i>	<i>14</i>
				<i>brukningsbitnad</i>	
				<i>Summa</i>	

[illegible]

Hemmanstal	Registernummer	Littera å kartan	Socken, by och hemman	Delägares namn, hemvist m. m. samt ägobeskrivning	Ägofigurans nummer
1	2	3	4	5	6
7/16	32	C	Gustavstorp	Sigvard Gummesson betesmark	15
				"	16
				Summa	
				Sammandrag.	
			Mörums socken	Företag I.	
1/4	12	A	Ruan	Ivar Johansson	1-13
1/9	29	Cb	Galleryda	Hugo Thomsson	
				Summa	
				Företag II	
1/4	12	A	Ruan	Ivar Johansson	14
7/16	32	C	Gustavstorp	Sigvard Gummesson	15, 16
				Summa	

[illegible]

Läge	Längd m.	Arbete, jordart m.m.	Antal	Enkeltpris	Kostnad		Kostnad		Summa	
					kronor	öre	kronor	öre	kronor	öre
		Företag I.								
0 - 1 +90	190	Schaktning och sprängning av rörgrav 1m	190	2:50	475	-				
		9" betongrör "	190	3:50	665	-				
		Läggning av rören, tätning av fogarna och återfyllning "	190	1:-	190	-				
		Brunnar vid 0+00, 0+48 och 1+90 st	3	60:-	180	-			1510	-
+90 +17 1 -3	127	Schaktning av rörgrav 1m	127	1:50	190	60				
		9" betongrör "	127	3:50	444	50				
		Läggning av rören och återfyllning "	127	0:40	50	80				
		Brunn vid 3+17			60	-			745	80
+17 +5 3 -4	88	Schaktning av rörgrav 1m	88	1:-	88	-				
		6" tegelrör "	88	2:-	176	-				
		Rörläggning och återfyllning "	88	0:25	22	-				
		Brunn vid 4+5			60	-			346	-
		För oförutsedda fall, semesterersättning, arbetsledning m.m. tillägges							2601	80
									398	20
	405	S u m m a							3000	-
		Företag II.								
10-11 +16	116	Schaktning av rörgrav 1m	116	2:-	232	-				
		5" tegelrör "	116	1:60	185	60				
		Läggning av rören och återfyllning "	116	0:30	34	80				
		Brunnar vid 10, 10+94 och 11+16 st	3	60:-	180	-	632	40		
+16 +89 11 -11	73	Schaktning av rörgrav 1m	73	0:80	58	40				
		4" tegelrör "	73	1:25	91	25				
		Läggning av rören och återfyllning "	73	0:20	14	60				
		Brunn vid 11+89			60	-	224	25	856	65
		För oförutsedda fall, semesterersättning, arbetsledning m.m. tillägges							143	35
	189	S u m m a							1000	-

Ruan den 29 november 1946.

02-07-1992

[illegible]

- 1
- 2
K O S T N A D S F Ö R D E L N I N G S L Ä N G D .

Socken och hemman	Registrationsnummer	Littera	Mandat	Ägare	Sök eller icke sök
1	2	3	4	5	6
<u>Morrums socken</u>				<u>Företag I</u>	
Ruan	1 ²	A	1/4	Ivan Johansson	sök
Gallerbyda	2 ⁹	CB	1/9	Hugo Thomasson	sök
				Summa	
				<u>Företag II</u>	
Ruan	1 ²	A	1/4	Ivan Johansson	sök
Gustavstorp	3 ²	C	7/16	Sigvard Gummesson	sök
				Summa	

Ö v e r s i k t s k a r t a



S k a l a : 1:100000

U T L Ä T A N D E

avgivet vid syneförrättning enligt vattenlagen angående torrläggning genom dikning av marker, tillhörande Ruan n:r 1, Galleryda n:r 2 och Gustafstorp n:r 3 i Mörrums socken av Blekinge län.

Mom.1. Företagens omfattning och ändamål.

I företagen ingående vattenbesvärade marker finnas upptagna på den vid förrättningen genom nymätning åstadkomna nivåkartan och beskrivning över dem återfinnes i ägobeskrivningen /Bil. D./. Såsom av företagen beroende har ansetts den mark, som vid nu rådande vattenstånd i avloppen icke kan torrläggas till 1,2 m djup.

Till följd av under förrättningen framkomna yrkanden komma företagen att omfatta utförandet av de avloppssträckor, som å hithörande ritningar betecknas A - B och C - D. På kartan äro avloppen, som i sin helhet skola igenläggas med rör, utmärkta medelst enkla röda linjer, på vilka dagvattenbrunnarna markerats med röda ringar.

Torrläggningen berör två av varandra helt oberoende markområden. På grund härav har marken hänförs till två särskilda samfälligheter, nämligen:

Företag I, omfattande markerna omkring avloppet A - B, ägofig 1 - 13.

Företag II, omfattande markerna omkring avloppet C - D, ägofig 14 - 16,

Företagen ligga mellan Mörrumsåns och Skräboåns nederbördsområden med nummerbeteckning 86 resp 87.

Mom.2. Företagens beskaffenhet.

Synemännen anse företagen vara sådan dikning, som omförmäles i 7 kap. 1 § vattenlagen.

Mom.3. Laga hinder, allmänna och enskilda intressen.

För handläggning av förrättningen, som grundar sig på länsstyrelsens i Blekinge län förordnande den 15 oktober 1945, eller för företagens utförande i den omfattning, som ovan angivits, har något laga hinder ej anmälts eller kunnat utrönas. Ägaren av 7/16 mtl Gustavstorp 3² har under förrättningen invänt, att genomförandet av företag II skulle kunna förorsaka försumpning av honom tillhörig mark. Eftersom vattnet av ålder haft sitt lopp åt detta håll och vatten från ytterligare nederbördsområde icke tilledes, förefinnes intet skäl att utsträcka dikningen längre

Än som fordras för vinnande av fall. Synemännen lämna därför invändningen utan avseende.

Mom.4. Fixpunkter.

På plan- och profilritningarna angivna höjdlägen hänföra sig till för varje särskilt företag antaget jämförelseplan, som bestämmes genom följande fixpunkter:

Företag I.

Fixp. I. Höjdläge = +7,00 m. Topp av järndubb i sten i närheten av södra åkerkanten 26 m söder om längdmätningsspunkt 2+50.

Företag II.

Fixp. II. Höjdläge = +7,00 m. Δ -format märke inhugget i jordfast sten 25 m öster om längdmätningsspunkt 11+50.

Fixpunkterna, som äro lagligen skyddade, få ej rubbas, förstöras eller övertäckas förrän de blivit av lantbruksingenjör ersatta med nya.

Mom.5. Avloppens dimensioner.

Avlopps^{en} nederbördsområden, som äro av mindre omfattning, hava med i terrängen noga uppgåtts. Med hänsyn till områdenas topografiska beskaffenhet och nederbördsmängden i trakten, hava ledningarna dimensionerats så att de förmå utan skadlig uppdämning avbörda en vattenmängd av 1,0 lit/sek/har. Av efterföljande tabell framgår i detalj de särskilda ledningssträckornas nederbördsområden, beräknade vattenmängder, lutningar, dimensioner och avbördningsförmåga.

Sträcka	Nederb. område hektar	Vatten- mängd lit/sek	Minsta lutning	Dimension cm /tum/	Avbördn. förmåga
---------	-----------------------------	-----------------------------	-------------------	-----------------------	---------------------

Företag I.

A - 1+90	20	20	2,63:1000	22,5 /9/	20
- 3+17	14	14	1,58:1000	22,5 /9/	15
- B	8	8	12,0:1000	15,0 /6/	13

Företag II.

C - 11+16	22,8	2,8	2,00:1000	12,5 /5/	3,3
- D	1,8	1,8	2,74:1000	10,0 /4/	2,0

Avloppens bottenlägen i brytpunkterna, dimensioner och lutningar finnas angivna å de upprättade profilritningarna.

Mom.6. Ersättningar.

Det obetydliga intrång, som förorsakas vid rörledningarnas utförande har ansetts kunna tålas utan ersättning. På grund härav bestämmes att inga ersättningar härför skola utgå.

Mom.7. Båtnad och kostnadsfördelning.

Båtnaden för i företagen ingående marker har uppskattats i den ordning, varom stadgas i 10 kap. 60 § vattenlagen, och med tillämpning av de grunder, som angivas i 7 kap. 22 § samma lag. Blivande värdet har bestämts med hänsyn till den ökade möjlighet till höjning av jordens alstringsförmåga, som ernås vid avloppens utförande på föreslaget sätt. Vid båtnadsuppskattningen har även beaktats de förbättrade betingelser för markens brukning, som vinnas genom att de öppna diken ersätts med rörledningar. Resultatet av uppskattningen har införts i värderingslängden /Bil. D /, i vilken såväl markens nuvarande och blivande värde som värdet av båtnaden finnes uträknat.

Skäl att hänföra marken inom företagen till särskilda avdelningar föreligger ej. Varje delägare har därför att taga del i med resp företag förenade kostnader direkt i mån av värdet å den beräknade båtnaden. I kostnadsfördelningslängden /Bil. F / har varje fastighets andel i kostnaderna angivits såväl i kronor efter det upprättade kostnadsförslaget som i procenttal.

För företagen gemensamma kostnader skola gäldas av företag I till tre fjärdedelar och av företag II till en fjärdedel.

Förrättningskostnaderna skola, som företagen skola tillfalla, jämväl fördelas efter nyssnämnda andelstal.

Mom.8. Företagens utförande.

Ifråga om företagens utförande bestämmes:

- 1/ Företagen skola utföras i enlighet med de upprättade förslagsritningarna.
- 2/ Till ledningarna skola användas antingen fullgoda betongrör, uppfyllande i Svenska Kommunal-Tekniska föreningens normalbestämmelser angivna fordringar beträffande såväl täthet som tryckhållfasthet, eller tegelrör enligt svensk standard.
- 3/ På sträckan 0 - 1+90 av företag I skola rörfogarna tätas med cementbruk i blandning 1:3 eller med asfalt.
- 4/ Brunnarna skola förses med betonglock och minst tre lag tegel- eller cementsten så att dagvattnet kan tränga in i dem.
- 5/ Under arbetet får vatten icke uppdämmas eller påsläppas så att skada sker.
- 6/ Arbetena böra utlämnas på entreprenad åt en eller flera därför lämp-

liga personer på de villkor, som befinnas för delägarna mest ändamåls-
enliga och betryggande.

7/ För de särskilda företagens arbeten skola särskilda entreprenadsummor fastställas.

8/ Arbetena må begynna omedelbart efter det detta utlåtande vunnit laga kraft samt skola vara bragta till slut senast den 1 september 1955.

9/ Avsättning jämlikt 13 kap. 1 § vattenlagen skall efter anmälan göras av lantbruksingenjör.

Mom.9. Framtida underhållet.

I företagen ingående avlopp skola omsorgsfullt underhållas genom regelbundna rensningar. Rensnings- och underhållsarbetena böra utföras å tider, då arbetet åstadkommer så ringa skada som möjligt. Av rensningsjord förorsakat intrång skall tålas utan ersättning. Kostnaderna fördelas efter samma grunder som gälla vid arbetets första utförande.

Kostnad för rensnings- eller underhållsåtgärd, som föranletts av enskild persons åverkan eller försummelse, må uttagas av denna. Vid tillkoppling av grenledningar tillses att företagets brunnar och övriga anläggningar ej skadas eller rubbas.

Mom.10. Övriga yrkanden, oförutsedd skada.

Yrkanden, vilka under förrättningen framkommit men ej blivit behandlade i detta utlåtande, föranleda icke någon synemännens åtgärd. Skulle genom företagen vållas skada eller intrång, som av synemännen icke förutsetts, må den som lider skadan eller intrånget framställa anspråk på ersättning enligt reglerna i vattenlagen. Sådant anspråk skall för att kunna upptagas till prövning anmälas hos vattendomstolen inom fem år, räknat från utgången av den för företagens fullbordande i mom.8 här ovan eller ock sedermera i anledning av sökt anstånd bestämda tiden.

Mom.11. Företagens namn.

Företagens gemensamma namn skall vara "Ruans dikningsföretag år 1946".

Mom.12. Domstolsavgift.

Avgift, varom förmäles i 11 kap. 95 § vattenlagen, skall icke utgå vid någotdera av nu ifrågavarande företag.

Mom.13. Aktförvarare.

Avskrifter och kopior av vid denna förrättning upprättade handlingar och ritningar skola förvaras av ägaren till 1/4 mtl Ruans n:r 1 .
2

Mom.14. Besvärshänvisning.

Talan mot åtgärd eller beslut vid förrättningen eller mot detta utlåtande föres vid Söderbygdens Vattendomstol, adr. S t o c k h o l m, till vilken besvärerna för att komma under prövning skola vara ingivna inom sextio dagar från nedanskrivna dag.

I besvärerna, som skola ingivas i tre exemplar, skola fulls tändigt upptagas klagandens alla påståenden och skälen därtill; och skola vid besvärerna fogas de handlingar klaganden vill åberopa till stöd för ändringssökandet.

Besvär över förrättningen, i vad den avser allenast endera företaget, utgör intet hinder för utförande av det andra.

Mom.15. Verkställighet.

Då i denna sak underställning till vattendomstol icke skall ske, kommer detta utlåtande att gå i verkställighet i den ordning, som för laga kraft ägande dom är stadgat, för såvitt icke inom den i mom. 14 här ovan angivna tid besvär över förrättningen anföras och på grund härav ändring i detta utlåtande kommer till stånd.

Ruan den 29 november 1946.


Mare Anstén

Rugo Johansson

Anten Johansson

200 F XI Kom
[illegible stamp]

K 3-0428

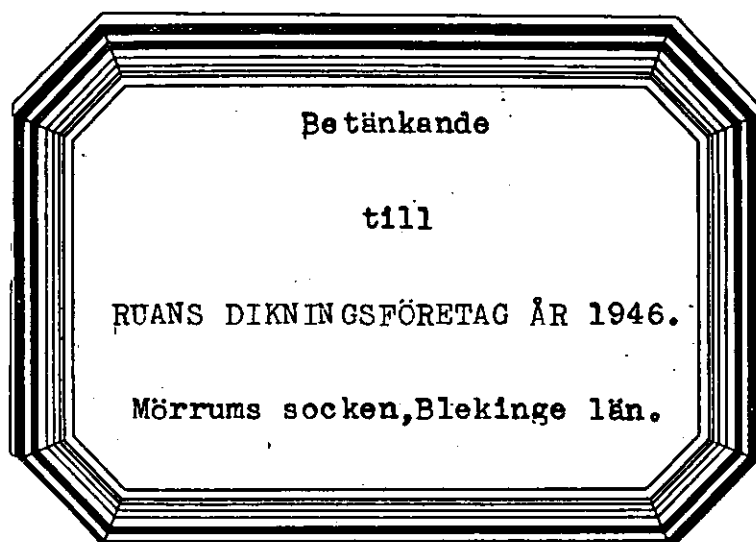

Betänkande

till

RUANS DIKNINGSFÖRETAG ÅR 1946.

Mörrums socken, Blekinge län.

Till

Kungl. Lantbruksstyrelsen.

Undertecknade, enda delägare i Ruans dikningsföretag år 1946 i Mörrums socken, Blekinge län, få härmed vördsamt anhålla om största möjliga såväl bidrag från statens avdikningsanslag som lån från statens avdikningslånefond till företagets genomförande.

Ruan, Gustavstorp, den 29 november 1946.

Lars Johansson *Thors Thoren*
Lantbr. Ruan Gustavstorp *Ljvard Gunnarsson*

Berättas

Anten Johansson *Thors Johansson*

Genom beslut den 11 maj 1950 har Kungl. Lantbruksstyrelsen, som godkänt en ~~an-~~
~~läggningskostnad~~ av 1.055:50 kr., till företaget beviljat bidrag med 350.- kr. och lån
med 640.- kr. samt fastställt arbetsplanen i oförändrat skick.
~~med tillägg, att~~

Betygas i tjänsten

R. AnderssonDIARIE Nr 31849
K. LANTBRUKSSTYRELSEN

19 DEC 1947

BETÄNKANDE

rörande bidrag från statens avdikningsanslag och lån från statens avdikningslånefond till

Ruans dikningsföretag år 1946

(företagets namn samt socken och län)

Mörrums socken, Blekinge län

~~FÖRTRÖENDEMAN~~

Förtroendeman:

Lantbrukaren Ivar Johansson, Ruan, G u s t a f s t o r p

(titel, namn och adress)

~~FÖRRÄTTNINGSMAN~~

Förrättningsman:

Lantbruksingenjör Thore Möller, K a r l s k r o n a

(titel och namn)

Förrättningsmannen förordnad den 15 okt. 1945 Förrättningen avslutad den 29 nov 1946Förslaget är upprättat i samband med fullständig syn och omfattar 1 häfte handlingar och 1 blad ritningar. Vid
~~XXXXXX~~
~~XXXXXX~~förrättningen bestämd arbetstid 1 september 1955 I kontrakt med Kungl. Lantbruks-styrelsen synes tidpunkten för företagets färdigställande böra angivas till ~~xxx~~ samma tidBåtnad (social båtnad ej inräknad) 3075:- kronor.Total kostnad (kostnad för en första rensning inräknad) 4222:- kronor.

För kostnadsberäkningen äro nedanstående å-priser karakteristiska:

Schaktning och sprängning av rörgrav 2:50 kr/lm, schaktning av rörgrav
0:80-1:50-kr/lm, 9" betongrör 3:50 kr/lm, 6" tegelrör 2:- kr/lm; 5" te-
gelrör 1:60 kr/lm och 4" tegelrör 1:25 kr/lm.

BERÄKNING AV STATSUNDERSTÖD.

Kostnadssammandrag.

Samfällighet (Dellföretag)	Arbets- och materialkostnad		Ersättningar		Förrättnings- kostnader och dylikt		Summa kostnad för utförandet		Kostn. för en första rensning	Total kostnad	
	kronor	öre	kronor	öre	kronor	öre	kronor	öre		kronor	öre
Företag I	3000	-			166	50	3166	50		3166	50
" II	1000	-			55	50	1055	50		1055	50
Summa	4000	-			222	-	4222	-		4222	-

Areal, båtnad och kostnad samt bidragsberäkning.

Samfällighet (Delföretag)	Förbättrad mark						Jord- förbättring		Social båtnad (*)	Total kostnad		Kostnad per hektar	Bidragskvet	Bidrag
	åker tomt		annan mark		summa									
	har	ar	har	ar	har	ar	kronor	öre		kronor -	öre	kronor		kronor
Företag I	1	18			1	18	1761	-	2	3166	50	2680	0	-
" II		91		29	1	20	1314	-	2	1055	50	880	$\frac{1}{2}$	520:-

Av bidraget belöper omkring 520:- kr. på företagets utförande och omkring kr. på en första rensning.

Låneberäkning.

Samfällighet (Delföretag) eller avdelning	Låntagarnas andel i					Lånekvot	Lån
	jord- förbättringen		hela sam- fälligheten	kostnaden för utförandet			kronor
	kronor	öre		procent	kronor		
Företag I	1761	-	100.00	3166	50	0	-
" II	1314	-	91.70	967	89	$\frac{1}{2}$	480

Arbetet med företagets utförande är ännu icke påbörjat.

Vid detta betänkande fogas:

Bil. 1. Utdrag av torrläggningsnämndens protokoll.

- " 2. Intyg att besvär mot förrättningen ej anmälts.
- " 3. Fastighetsförteckning.
- " 4. Uppgift å berörda fastigheters totala åkerareal.
- " 5. Sammanställning rörande förrättningskostnader o.d.

Karlskrona den 15 november 1947.

Thore Möller
Thore Möller.

*) Beteckningar: 0 = ingen, 1 = ringa, 2 = avsevärd, 3 = stor.

Protokoll, fört vid torrlägg-
ningsnämndens i Blekinge län sammanträ-
de i Karlskrona den 7 mars 1947.

Närvarande: Herr Ordföranden och ledamöterna Palmgren, Thomasson och
Möller.

§ 6.

Föredrogs ansökningar om statsunderstöd till vissa torrlägg-
ningsföretag, i samband varmed vid syneförrättning upprättade förslag
rörande desamma genomgingos.

Nämnden hade intet att erinra mot de upprättade förslagen.
Företagen befunnos vara ur allmän och enskild synpunkt nyttiga och
önskvärda samt i övrigt fylla villkoren för erhållande av ifrågasatt
bidrag och lån av statsmedel. Såvitt vore nämnden bekant, hade i in-
tet fall statsunderstöd tidigare utgått till torrläggning av ifrågava-
rande marker.

Ifråga om varje särskilt företag gjorde nämnden följande ut-
talande.

4/Ruans dikningsföretag år 1946. Torrläggningen avser två av varandra
oberoende markområden kallade företag I och företag II. ^{För} företag I
uppgår kostnaden till 3.000:- kronor medan båtnaden beräknats till
1.761:- kronor. Värde av den jordförbättring, som vinnes genom
företaget, kan, enligt torrläggningsnämndens uppfattning, icke an-
ses stå i skäligt förhållande till kostnaden för torrläggningsarbe-
tets utförande. På grund härav kan nämnden, trots att företaget be-
rör ofullständigt jordbruk, icke tillstyrka bifall till ansökningen
om statsunderstöd. Beträffande företag II överstiger båtnaden kost-
naden. Av den beräknade båtnaden belöper på fastighet, som är att

anse som ofullständigt jordbruk, omkring 92 %. Företaget synes vara av sådan särskild betydelse ur allmän synpunkt samt vara en nödvändig betingelse för jordbruksdriftens uppehållande i önskvärd omfattning, att detsamma i fråga om statsbidragets storlek bör intaga en tillräckligt gynnsam ställning. På grund härav tillstyrkes att bidrag måtte beviljas till hälften av kostnaden.

Karlskrona som ovan.

Thore Möller.

Justeras:


Erik Larsson.


Rätt utdraget betygar:

Thore Möller

Att, såvitt framgår av härstädes fört vederbör-
ligt diarium, besvär icke inom laga tid anförts över en en-
ligt uppgift den 29 november 1946 avslutad laga syneförrätt-
ning angående Ruans dikningsföretag år 1946, avseende torr-
läggning genom dikning av marker, tillhörande Ruan m.fl.
fastigheter i Mörrums socken, Blekinge län; det varder här-
med till bevis meddelat. Stockholm i Söderbygdens vatten-
domstols kansli den 13 maj 1947.

Ex officio:

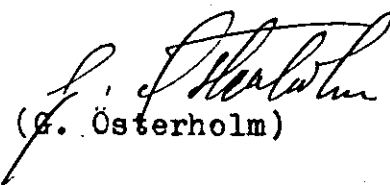
(G. Österholm)

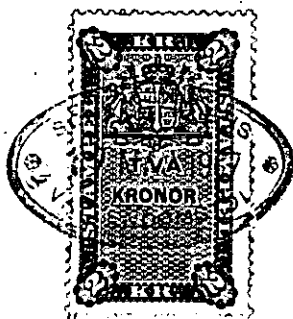

Stämpel 2 kronor

Lantbruksingenjören Thore Möller, Karlskrona

FASTIGHETS FÖRTECKNING.

Till nedanstående fastigheter, ingående i Ruans dikningsföretag år 1946 /Företag II/ i Blekinge län, tillstyrkes lån från statens avdikningslånefond.

Mörrums socken.

Ruan n:r 1 1/4 mtl Ivar Johansson ✓

Karlskrona den 15 november 1947.



Thore Möller.

U P P G I F T

Å berörda fastigheters totala innehav av åker hämtad ur Beskrivning till ekonomiska kartan över Mörrums socken inom Listers härad och Blekinge län.

Ruan	² 1	1/4 mtl	Ivar Johansson	12,6 hektar
------	-------------------	---------	----------------	-------------

Karlskrona den 15 november 1947.

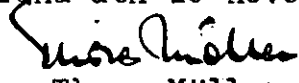
Thore Möller.

Redovisning av förrättningskostnader och dylikt.

Ruans dikningsföretag år 1946

(Företagets namn samt socken och län m. m.)

Mörrum socken, Blekinge län

Datum		U t g i f t s p o s t	Verifikation	Bekommet förskott		Utbetalat av			
År och månad	Dag			förrättningsmannen		intressenter			
				kronor	öre	kronor	öre	kronor	öre
		Hantlangning						50	-
		Arvode till statsverket,							
		räkning 9:54/46						129	-
		Arvode till gode män						40	-
		Lagakraftbevis						3	-
		Summa						222	-
		Karlskrona den 15 november 1947.						✓	
		<i>Thore Möller</i>							
		Thore Möller.							

ARVODESRÄKNING N:r 1 resplan 66/1946

upptagande ersättning till statsverket enligt lantbruksingenjörstaxan (Svensk Författningssamling nr 353 år 1945) för förrättning eller uppdrag, som utförts av tjänsteman vid lantbruksingenjörskörsorganisationen.

Ruan dikningsföretag år 1946

Dokument Nr 2246
K. LANTBRUKSSTYRELSEN
2-1 JAN 1947(arbetets art, företagets namn etc. samt socken och län)
Mörrums socken, Blekinge län

Åtgärden omfattar tiden juli 1946 - november 1946

Arbetets art	Ersättning			
	kronor	öre	kronor	öre
I. Planläggning av torrlägningsföretag huvudsakligen för jordbruksändamål.				
1. Torrlägningsföretag med undantag för täckdikningsplaner.				
Planen upprättad ⁱ samband med syneförrättning enligt vattenlagen.				
Jordareal som beröres av förrättningen 2,36 ha.				
15:- kr för 1 ha och 9:- kr för varje ha däröver	33	-		
2,4 % av 4000:- kr, utgörande beräknad total anläggningskostnad	96	-		
2 % av kr, utg. beräkn. kostn. för pumpstation m. utrustn.				
Summa:	129	-		
För syneförrättning utan gode män utföres 80 % av ovanstående summa				
(Här införes bl. a. arvode för icke fullständigt förslag samt tilläggsarvode för alternativt förslag eller för planläggning som jämväl avser avledning av kloakvatten eller industriellt avloppsvatten)				
			129	-
2. Täckdikningsplaner.				
II. Planläggning av företag huvudsakligen för avledning av kloakvatten eller industriellt avloppsvatten.				
1. Företag som hänför sig till viss jordareal och med huvudsakligt ändamål att avleda kloakvatten.				
Jordareal som beröres av förrättningen ha.				
kr för ha och kr för varje ha däröver				
% av kr, utgörande beräknad arbetskostnad				
2 % av kr, utgörande beräknad materialkostnad				
4 % av kr, utgörande beräknad kostnad för reningsanläggning				
5 kr för var och en av st fastigheter				
2. Annat företag.				
dagarvoden à 60 kr				
dagarvoden à 40 kr				
dagarvoden à 20 kr				
Transport:			129	-

Arbetets art	Ersättning			
	kronor	öre	kronor	öre
Transport:			129	-
III. Övriga tjänsteuppdrag.				
1. Fullständig arbetsledning och kontroll av företag för torrläggning av mark.				
Företaget består till övervägande delen av helt öppna täckta avlopp. Beräknad arbets-				
kostnad kr.				
..... kr jämte % av kr				
1 % av kr, utgörande beräknad materialkostnad				
2. Andra uppdrag.				
a) Icke fullständig arbetsledning och kontroll för torrläggning av mark;				
b) Arbetsledning och kontroll av annat företag än under a) avses;				
c) Rådgivning eller upplysning, som påkallat särskilt utredningsarbete;				
d) Kopiering av kartor och ritningar;				
e) Sammanträde;				
f)				
(Stryk det ej tillämpliga)				
Åtgärden har har icke till huvudsaklig uppgift att gagna jordbruket.				
..... dagervoden à kr				
..... dagervoden à kr				
..... dagervoden à kr				
Summa kronor:			129	- ✓

Anmärkningar:

.....

.....

Ett exemplar av denna räkning har den 19 januari 1947 ~~ÖVERPRÖVAD~~ enligt mottagningsbevis utkvitterats av lantbrukaren Ivar Johansson, Ruan, Gustafstorp.

i egenskap av ordförande i styrelsen

Karlskrona den 20 januari 1947

Eusebius
lantbruksingenjör

Lantbruksstyrelsens anteckningar:

Skäl till ändring föreligger ej.

Av nedanstående skäl bör ersättningsbeloppet ändras till kr.

Granskad den 30/48 av *Sh*

RAPPORT

LANTBRUKSSTYRELSEN

23 OKT. 1952

DIARIE Nr. 1767

SAK Nr

över verkställd avsyning

Företag: Ruans dikningsföretag år 1946

(namn, socken och län)

Mörrums socken, Blekinge län

~~XXXXXXXXXXXX~~ } Lantbrukaren Ivar Johansson, Ruan, Gustavstorp
~~XXXXXXXXXXXX~~ }
Ende intressent: }

Arbetsplanen fastställd den 11 maj 1950

RESLUT

DEN 7 NOV. 1952

Ändring medgiven den

LANTBRUKSSTYRELSEN

Bidrag från statens avdikningsanslag 350:- kronor

Lån från statens avdikningslånefond 640:- kronor

Arbetstid enl. synemännens utlåtande 1 september 1955

Arbetstid enl. kontrakt med Lantbruksstyrelsen 1 september 1951

Förlängning medgiven av Vattendomstolen till

Förlängning medgiven av Lantbruksstyrelsen till

Vid förrättningen, som verkställts av undertecknad

den 15 december 1950, har befunnits att företag II var i sin helhet utfört i enlighet med förslaget. Förordas till godkännande.

Karlskrona den 16 december 1950

Thore Möller
Thore Möller

*Statensstyrelsen har beslutat
utgeva till företag II*

Deltagare

delg. { *Lr Ivar Johansson*
Ruan, Gustafstorp

mj. { *S. Gunnarsson*
inte.

Ant. lanta.

Goth. lanta

lanta. lanta 350kr

Drag in lanta

52

Num den 17 Oktober 1952

LANTBRUKSSTYRELSEN

23-Okt-1952

DIARIE Nr J 1767

SAK Nr

Berilligat lån i 640 kronor
avsäger jag mig

Intr.

BESLUT

DEN 7 NOV 1952

1

LANTBRUKSSTYRELSEN

Wär Johansson
Num. Gustavstorp

296
350

K

3-0428

Ankom till
Lantbruksnämnden i Blekinge län
Lantbruksingenjörssavdelningen

FÖRETAG: Ruån.

d. 21 OKT. 1952

Arbetsplan upprättad av lantbruksingenjören T. Möller
i samband med år 1946 avslutad synförrättning.

Statsunderstöd beviljade den 11 maj 1950.

Statsbidrag

till företagets utförande kr. 350

» en första rensning » - kr. 350

Lån till företagets utförande kr. 640

611

KONTRAKT.

LANTBRUKSSTYRELSEN

23 OKT. 1952

DIARIE Nr. 767

SAK Nr

Sedan Kungl. Lantbruksstyrelsen den

11 maj 1950

till

Ruans dikningsföretag år 1946 i Mörrums socken,

BLEKINGE LÄN

beviljat dels statsbidrag från statens avdikningsanslag med trehundrafemtio (350)

kronor, varav till företagets

utförande

kronor och till

en första rensning av avloppen

kronor,

och dels lån från statens avdikningslånefond med sexhundrafyrtio (640)

kronor och samtidigt fastställt arbetsplan för företaget,

har följande överenskommelse träffats mellan å ena sidan Lantbruksstyrelsen och å andra sidan

företaget genom dess styrelse förtroendeman samtliga intressenter båda intressenter ende

intressent.

§ 1.

Lantbruksstyrelsen utbetalar till företaget såsom förskott högst en tredjedel av statsbidraget och en tredjedel av lånet, sedan Styrelsen godkänt dels för detta kontrakts fullgörande lämnad säkerhetsförbindelse och dels för lånets återbetalning ställd med behörig borgen eller annan säkerhet försedd skuldförbindelse samt hos Lantbruksstyrelsen genom intyg av stats- eller kommunaltjänsteman eller eljest av två trovärdiga, ojäviga personer, som icke äro intressenter i företaget, styrkts, att arbetet på allvar igångsatts. Ytterligare utbetalning av bidraget och lånet sker efter Lantbruksstyrelsens bestämmande i den mån kostnaderna för utfört arbete och inköpt materiel motivera utbetalning eller arbetet slutförts och detta styrkts av lantbruksingenjör eller annan behörig tjänsteman.

§ 2.

Bidrags- och låntagare förbinder sig:

att i noggrann överensstämmelse med den fastställda arbetsplanen med de eventuella ändringar däri, som Lantbruksstyrelsen kan komma att efter framställning besluta, utföra företaget till den 1 september 1951;

att under året närmast efter avsyningen utföra en första rensning av i företaget ingående avlopp före september månads utgång;

att bestrida vad utöver beviljade statsmedel kan erfordras för företagets fullbordande, däri inberäknat kostnad för en första rensning av avloppen och till vederbörande lantbruksnämnd utgående gottgörelse för arbetsledning, avsyning m. m. samt vid dylika förrättningar erforderlig hantlangning;

att underhålla det utförda arbetet intill dess sådan underhållsskyldighet kan varda annan i laga ordning ålagd eller vederbörande därifrån befriats;

att vid arbetets utförande och underhållsskyldighetens fullgörande vidkännas Lantbruksstyrelsens inseende och kontroll;

att när sådant av Lantbruksstyrelsen eller av vederbörande tjänsteman inom lantbruksnämnden påfordras, förete behörigen verifierade räkenskaper för företaget ävensom att, därest tilläggningskostnad, vartill statsmedel beviljats, beräknats till högre belopp än verkliga kostnaden, efter föreskrift av Lantbruksstyrelsen, vidkännas motsvarande minskning av bidraget och lånet;

att fullgöra de övriga åtaganden, som enligt Kungl. Maj:ts kungörelser angående villkoren för statsbidrag från statens avdikningsanslag och lån från statens avdikningslånefond åligga mottagare av ifrågasvarande statsmedel; samt

att vid företagets utförande iakttaga de föreskrifter, som av Kungl. Maj:t eller Lantbruksstyrelsen härutöver må hava meddelats.

§ 3.

Har obehörig avvikelse från den fastställda arbetsplanen skett eller har arbetet icke utförts inom därför bestämd tid och Lantbruksstyrelsen ej heller medgivit anstånd med dess utförande eller skulle Styrelsen finna den säkerhet, som blivit ställd för lånets återbetalning, icke vidare nöjaktig, och ny säkerhet, som av Styrelsen godkännes, icke avlämnas inom bestämd tid eller erlägges icke den bestämda annuiteten i behörig tid, äger Lantbruksstyrelsen att inställa all vidare utbetalning av statsmedlen samt att återfordra vad därav uppburits. Å sålunda lyftade och återburna medel skall erläggas fem procent årlig ränta från lyftningsdagen till dess betalning sker.

§ 4.

Kostnader, som i följd av erhållna statsbidrag och lån må hava föranletts för Lantbruksstyrelsen, skola bestridas av respektive mottagare av dessa medel.

§ 5.

Detta kontrakt må av bidrags- och låntagaren när som helst uppsägas, dock, om någon del av beviljade statsmedel utbetalats, under villkor att återbäring därav sker enligt bestämmelserna i § 3.

Detta kontrakt är upprättat i två likalydande exemplar, varav vardera kontrahenten tagit ett.

Rusn den *17 Okt* 1952
Yrös Johansson ägare till Rusn 12

Att

Göran Johansson

i bägges vår närvaro egenhändigt undertecknat förestående kontrakt, intyga:

Otto Nilsson

Eric Nilsson

Adress

Ruan, Gustavstorp

Adress

Ruan, Gustavstorp

Kungl. Lantbruksstyrelsen antager detta kontrakt.

Stockholm den 7 november 1952.

På Kungl. Lantbruksstyrelsens vägnar

Martin Lögglund

Vederbörandes uppmärksamhet fästes å bestämmelserna dels i 7 kap. 58 § vattenlagen, vari stadgas att, därest företaget icke bragts till slut inom tid som i utlåtandet föreskrivits, vare frågan om företaget förfallen; dock att vattendomstolen må på förenämnda tids utgång gjord ansökning bevilja anstånd med företagets fullbordande, och dels i 13 kap. 17 § vattenlagen, vari stadgas att, därest det framtida underhållet försummas, Konungens Befallningshavande eller annan myndighet Konungen bestämmer äger själv bota bristen på den försumliges bekostnad.