


Blad 1.

Åryds socken, Blekinge län:

Eure Anbeter

Statens lantbruksingenjör.

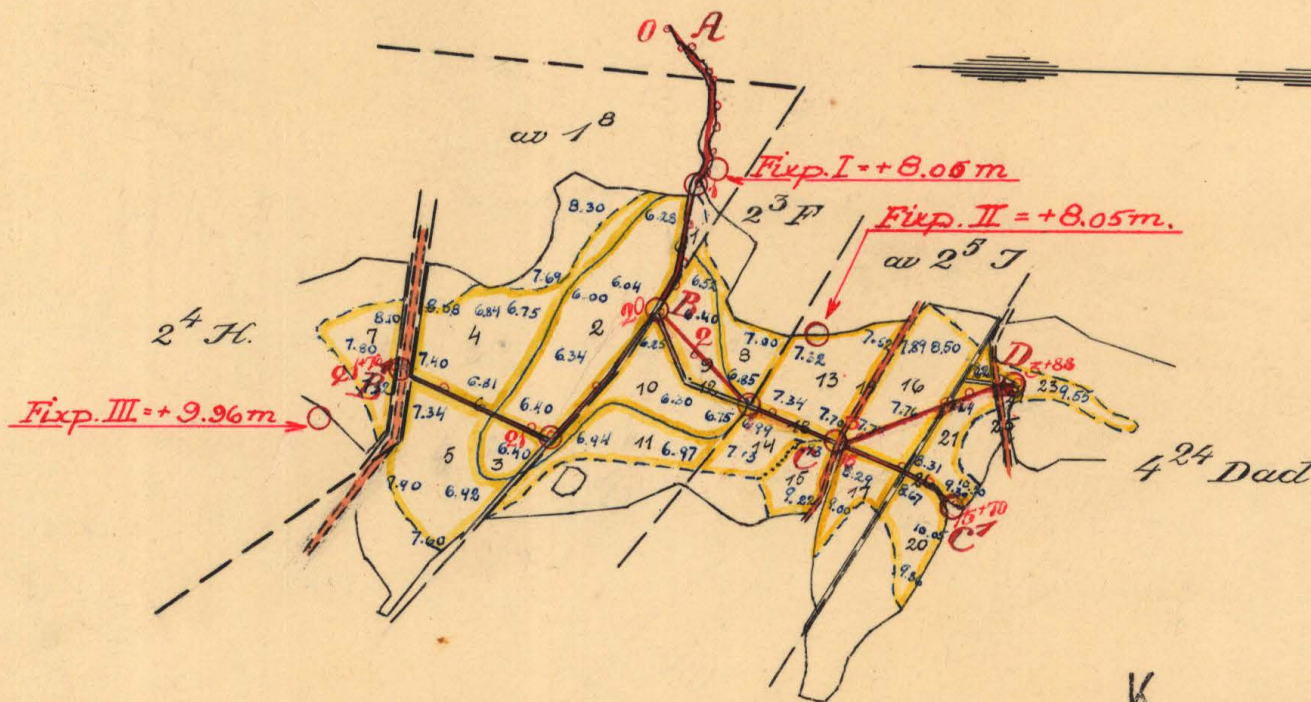

2111.Nr 001

K

2-0434







Kungl. Lantbruksstyrelsens
arkiv

1695-1



Forvaras i akten!

Tillhör förslag till
Törneryds dikningsföretag år 1947
Sune Möller
 Statens lantbruksingenjör

Blad 2.

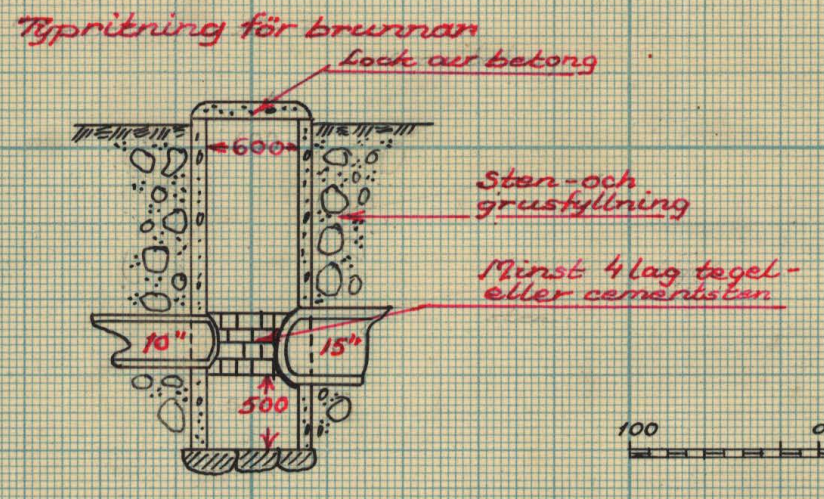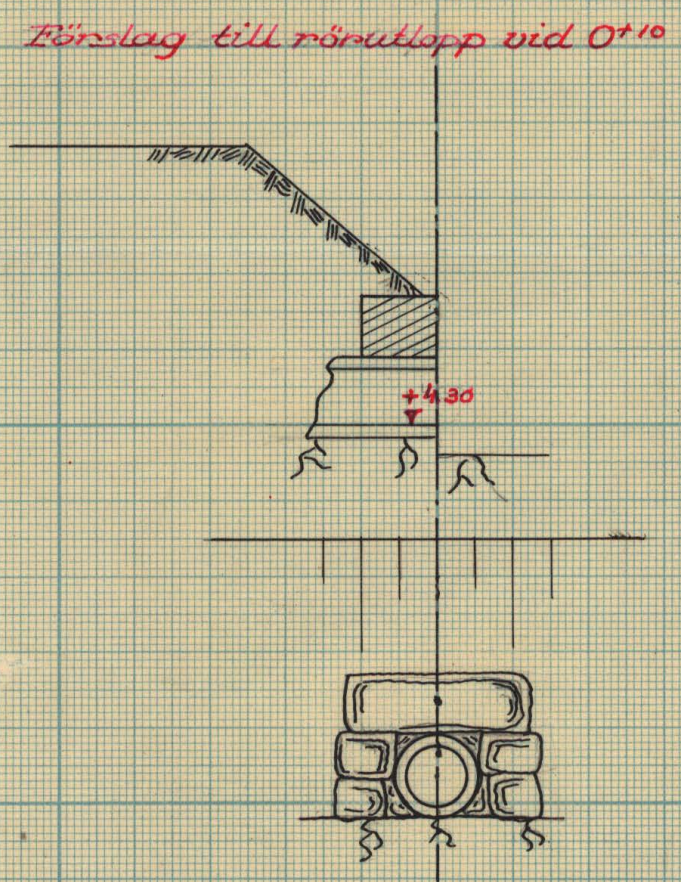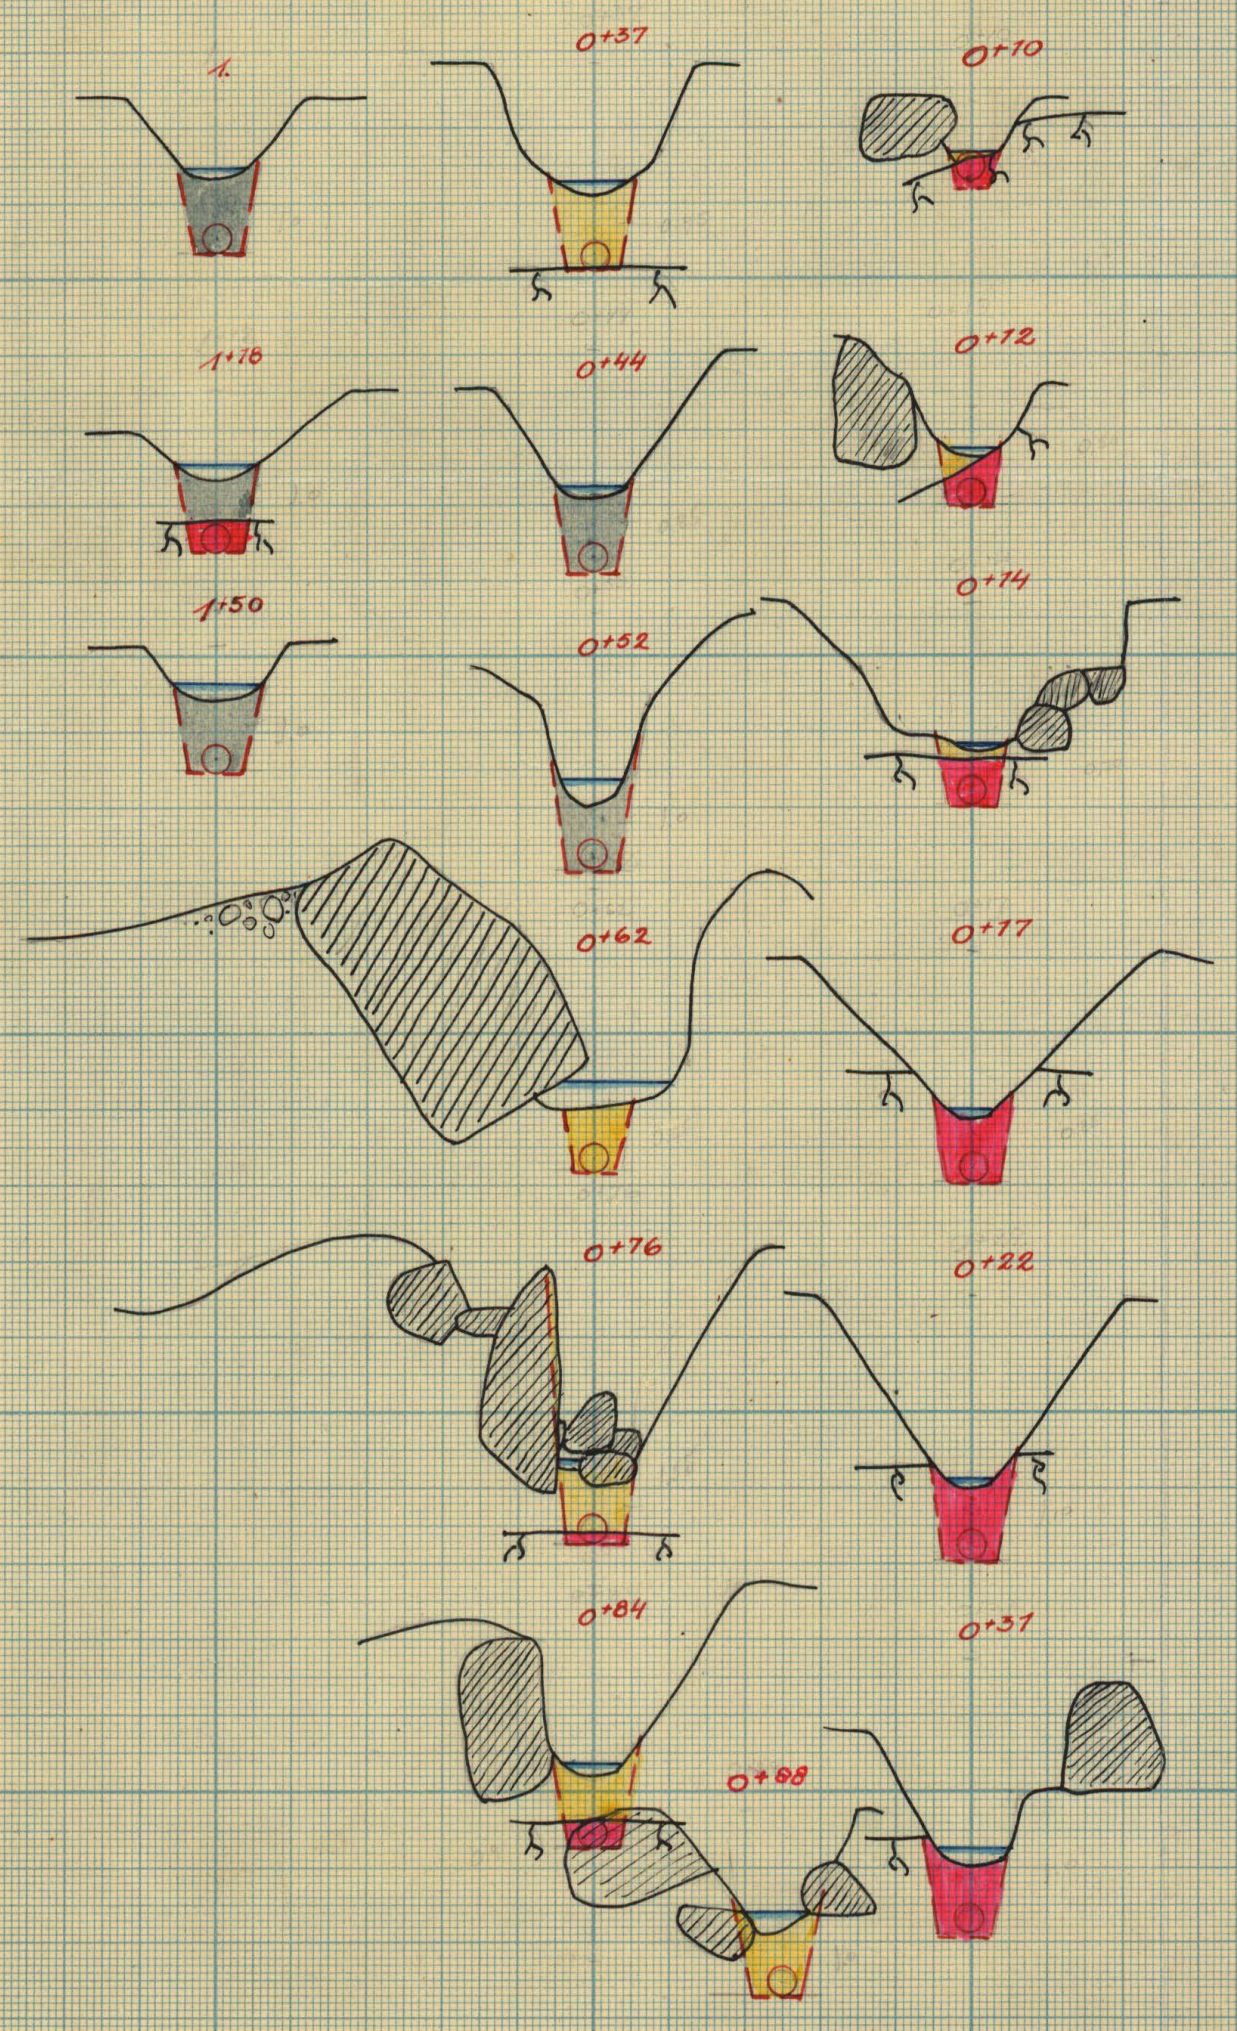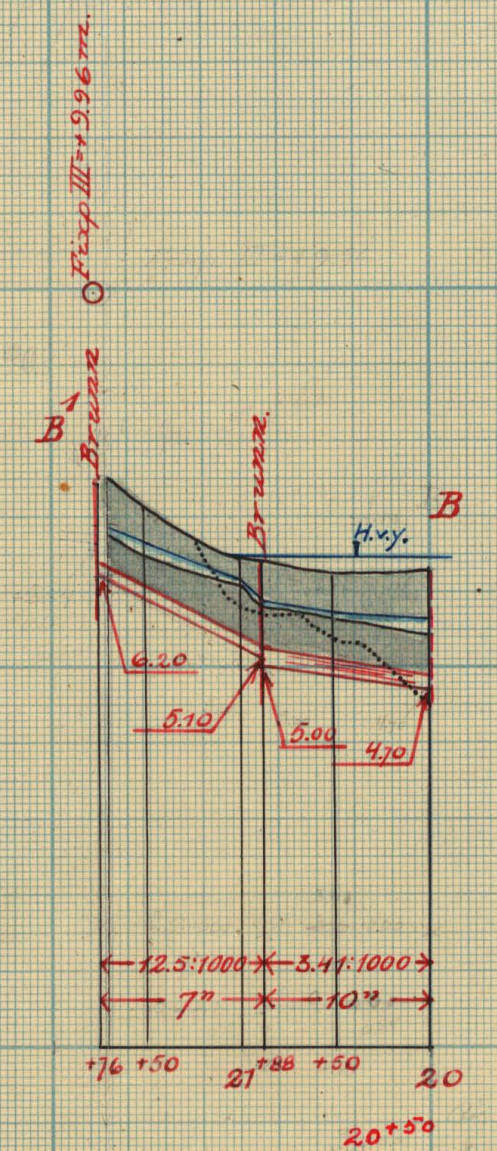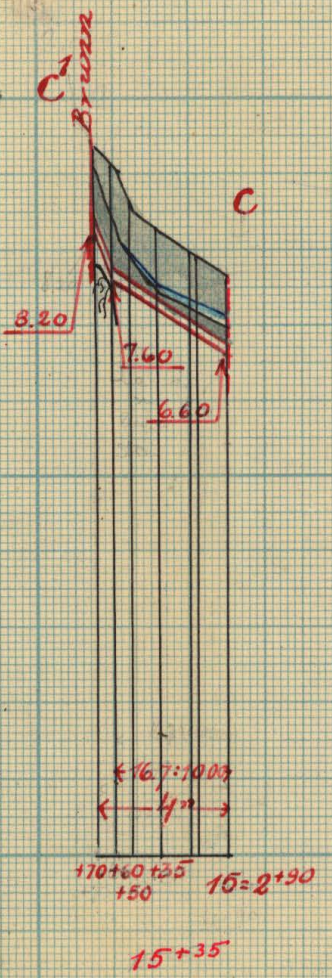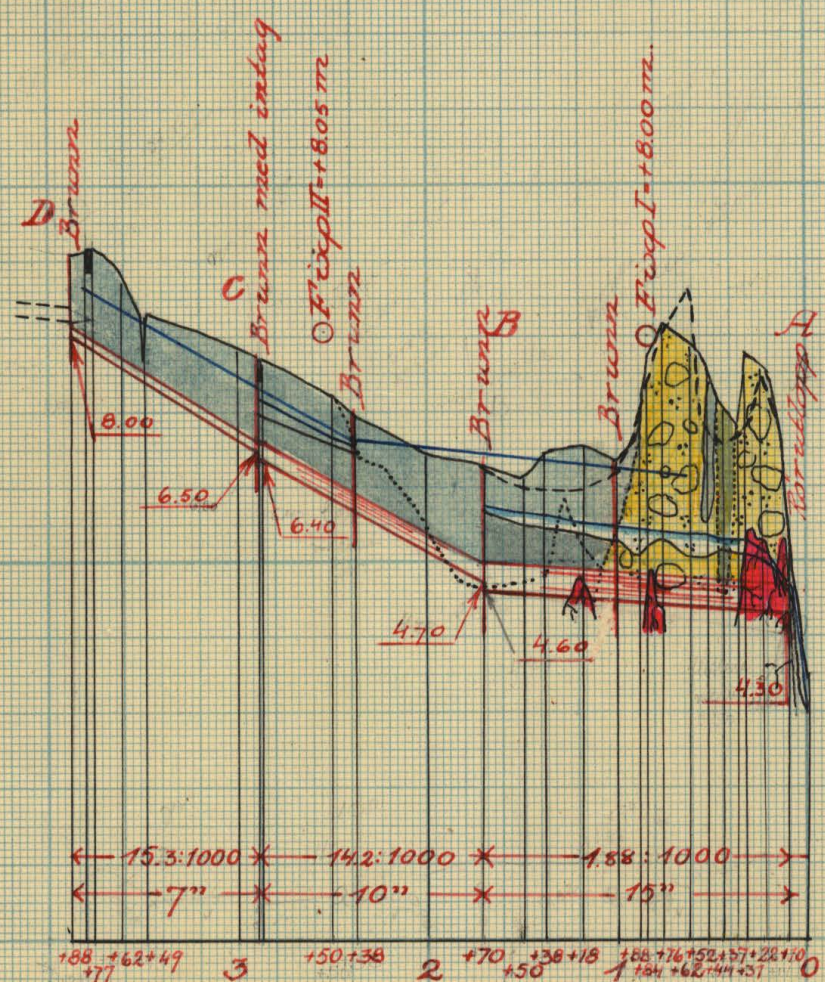

Förslag till brunn med intag vid 2+90

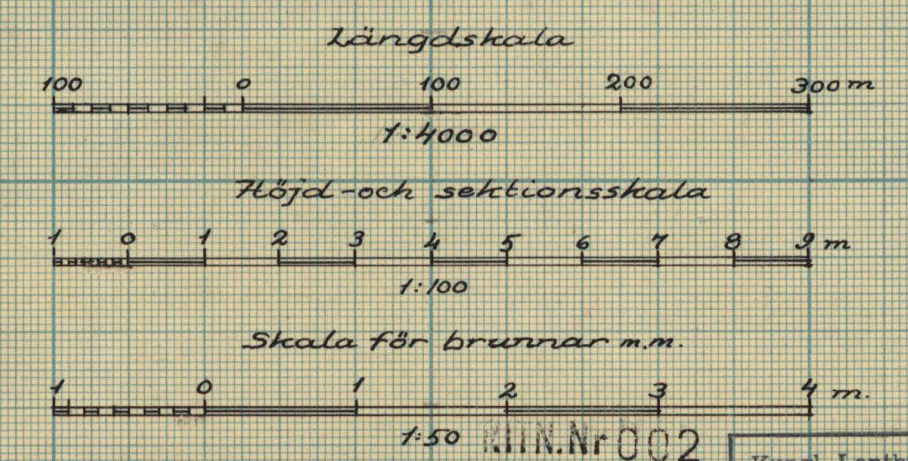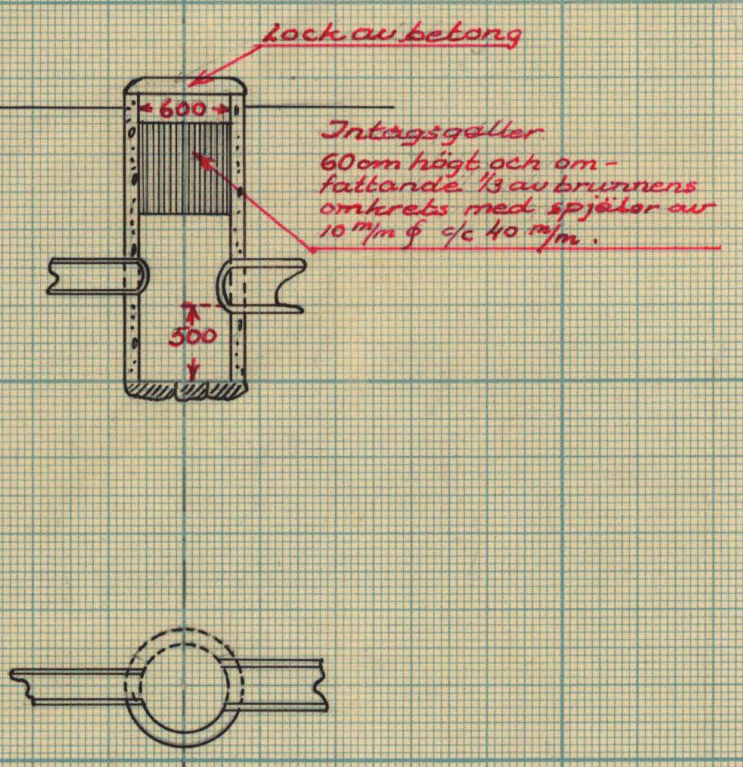

K 2*0434 Kungl. Lantbruksstyrelsens arkiv

1695-2
 Förvara i arkiv!



Akt nr:
A434

AU\$A434




XXIII
1695

714312

K 2-0434

Kungl. Lantbrukastyrelsens
arkiv

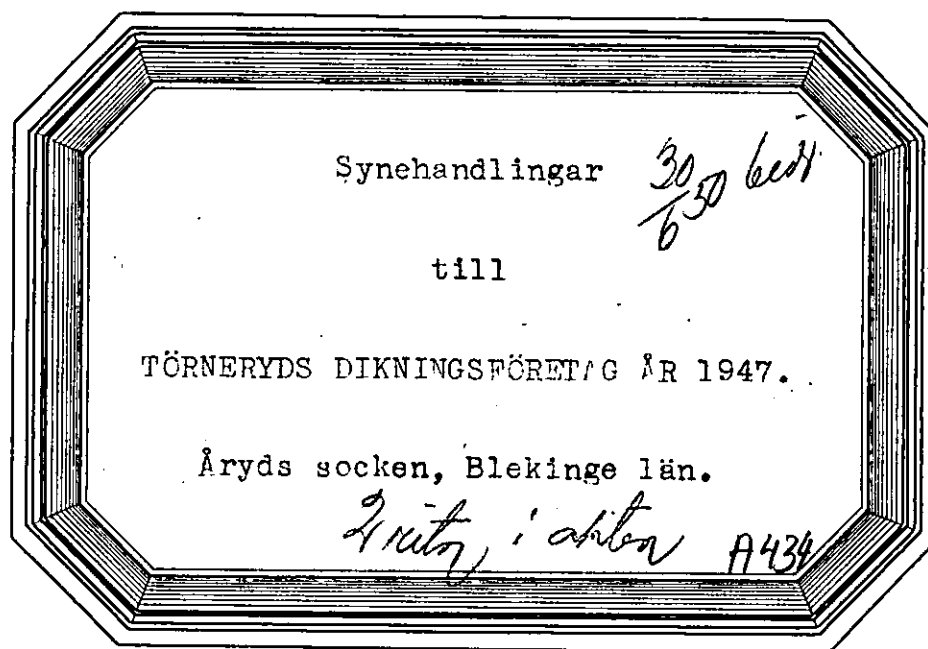

Synehandlingar
till

TÖRNERYDS DIKNINGSFÖRETAG ÅR 1947.

Åryds socken, Blekinge län.

Till akten hör: 1 häfte handlingar, innehållande
24 paginerade sidor, samt 2 blad
ritningar.

Protokoll, fört vid syneförrättning
enligt vattenlagen angående förbättrad
torrläggning av marker, tillhörande
Törneryd i Åryds socken av Blekinge län.

Fredagen den 11 april 1947 kl. 10,00 inställde sig under-
tacknad förrättningsman jämte skiftesgodemännen Gustaf Olsson i
Märserum och Ivar Nilsson i Tockarp hos fru Frida Åkesson i Törne-
ryd för att påbörja handläggningen av förrättningen. Vid sammanträ-
det, varom kungörelse /Bil. **B.** / varit i laga ordning anslagen i
Åryds församling den 23 och införd i tidningen Karlshamns Alle-
handa den 24 sistlidna mars och varom kända intressenter erhållit
underrättelse, enligt förteckning /Bil. **C.** /, tillstädeskommo följande
sakägare:

Sökande till förrättningen:

Hemmansägaren Frida Åkesson, ägare till 5/32 mtl Törneryd 2³,
biträdd av sonen Sven Åkesson.

" Teodor Svensson, ägare till 1/16 mtl Törneryd av 1⁸
" August Svensson, " " 1/8 " " av 2⁵

För övrigt lät ingen sakägare sig avhöra.

§ 1.

Ansökningen om förrättningen och länsstyrelsens med anled-
ning härav utfärdade förordnande upplästes och bilades handling-
arna /Bil. **A.** /. § 2.

Mot synemännen anfördes intet jäv. Själva visste de ej om
något jävsförhållande till någ-om nu känd sakägare.

§ 3.

Framvisades karta över torrlägningsområdet och profilrit-
ningar över undersökta avlopp. I samband härmed redogjorde förrätt-
ningsmannen för av honom upprättat preliminärt förslag till torr-

läggning av ifrågavarande marker, innebärande igenläggning med rör av dikessträckorna 0 - 3+88, 20 - 21+76 och 15 - 15+70.

§ 4.

Närvarande sakägare förklarade sig önska företaget utfört i huvudsaklig överensstämmelse med förslaget.

§ 5.

Synemän och sakägare begåvo sig därefter till torrlägningsområdet, varest synemännen besiktigade marker och avlopp samt företogo erforderliga värderingar.

§ 6.

Efter synegången fortsattes sammanträdet på samma ställe som förut, varvid synemännen efter överläggning avgåvo utlåtande /Bil. G/, vilket upplästes för de närvarande. I samband härmed redogjorde förrättningsmannen för den beräknade båtnaden, kostnadernas fördelning m.m.

§ 7.

Sedan delägarna förklarat sig beredda att omedelbart utse styrelse, valdes till ledamöter av denna:

Lantbrukaren Sven Åkesson,	Törneryd,	<u>Märserum</u> ,	ordförande
" Teodor Svensson,	"	"	
" August Svensson,	"	"	

§ 8.

För hantlangning vid undersökningarna skulle utgivas			
till Teodor Svensson	för 16 tim á 1:25	20:-	kr
" Karl Åkesson	" 21 "	26:25	"
		<u>Summa</u>	<u>46:25 kr</u>

§ 9.

Uträknades gode männens ersättningar och uppgingo till 12 kronor för vardera Gustaf Olsson och Ivar Nilsson.

§ 10.

Tillsades, att handlingar och ritningar rörande företaget komme att inom trettio dagar tillställas styrelsens ordförande för att av honom hållas tillg-ängliga för envar som önskade granska dem eller taga avskrift.

§ 11.

Som intet vidare var att anteckna, upplästes protokollet, och förrättningen och sammanträdet avslutades.

Törneryd, Märserum, den 11 april 1947.

Josef Ölle

Gustaf Olsson

Jane Vikström

20. 28 15 år 1944.

Landskansliet i Karlskrona

Int. den 28 APR. 1944

Till

Länsstyrelsen i Blekinge län.

Vördsamt anhålles om förordnande för lantbruksingenjören i länet att handlägga syneförrättning enligt vattenlagen angående torrläggning av marker, tillhörande Törneryd i Åryds socken. Av företaget synes komma att beröras

Frida Åkesson Törneryd

August Svensson "

Teodor Svensson "

Ragnar Persson "

samt möjligen fler fastigheter och ägare, vilket dock först efter närmare undersökning på platsen kan utrönas. Meddelanden angående förrättningen ställas till lantbrukaren Sven Åkesson, Törneryd, Märserum. Tel. Märserum 68.

Törneryd, Märserum, den 20 april 1944.

Frida Åkesson
Teodor Svensson
August Svensson
Ragnar Persson

R e s o l u t i o n .

Överlämnas till statens lantbruksingenjör i Blekinge län, som härigenom förordnas att lagligen verkställa ifrågavarande förrättning.

44. Karlskrona å landskansliet den 4 maj 1944.

Erik Lindeberg
Erik Lindeberg

Fritz Selmer
Fritz Selmer

K U N G Ö R E L S E .

Syneförrättning enligt vattenlagen angående torrläggning av
marker, tillhörande Törneryd i Äryds socken, Blekinge län, handlägges
vid sammanträde hos fru Frida Åkesson i Törneryd fredagen den 11 april
1947 kl 10.00. Företaget synes komma att beröra marker till Törneryd
8 3-5 24
1, 2 och 4 .

Karlskrona den 20 mars 1947.

Thore Möller

Thore Möller.
Statens lantbruksingenjör.

Anslaget i laga ordning

i Äryds församling

den 23 mars 1947

S. Almqvist

Kyrkoherde

Införd i Radschamms Allhands den 24 mars 1947

betygga

Thore Möller

F Ö R T E C K N I N G

över kungörelser, kallelser och underrättelser angående sammanträden vid syneförrättning rörande torrläggning av vattenskadade marker, tillhörande Törneryd i Åryds socken av Blekinge län, avlämnade å posten nedanskrivna dagar.

Den 20 mars 1947 angående sammanträde hos fru Frida Åkesson i Törneryd fredagen den 11 april 1947 kl 10.00.

Kungörelse till pastorsämbetet i Åryds församling,	<u>Märserum.</u>
" " tidningen Karlshamns Allehanda,	<u>Karlshamn.</u>
Kallelse till skiftesgodemannen Gustaf Olsson,	<u>Märserum.</u>
" " " Ivar Nilsson, Tockarp,	"
Underrättelse till fru Frida Åkesson, Törneryd,	"
" " lantbr. Teodor Svensson, Törneryd,	"
" " " August Svensson, Törneryd,	"
" " " Ragnar Persson, Törneryd,	"
" " " Emil Nilssons sterbhus, Törneryd,	"
" " Herr Oskar Nilsson, Törneryd,	"
" " " Lennart Nilsson, Törneryd,	"
" " " Tage Nilsson, Törneryd,	"
" " fröken Lisa Nilsson, Törneryd,	"
" " " Margit Nilsson, Törneryd,	"

H. Jönsson
U. Jönsson

Hemmanstal	Registernummer	Littera. å kartan	Socken, by och hemman	Delägares namn, hemvist m. m. samt ägobeskrivning	Ägofigurens nummer
1	2	3	4	5	6
			<u>Öröds socken</u>		
1/16	ar 18		Förneryd	<u>Teodor Svensson</u>	
				äng, förbättes ej	1
				åker	2
				"	3
				"	4
				"	5
				avlopp	6
				bruksminers båtnad	
				Summa	
5/16	24	H	"	<u>Emil Nilssons storbhus</u>	
				åker	7
				Summa	
5/32	23	F	"	<u>Frída Åkesson</u>	
				åker	8
				"	9
				"	10
				"	11
				avlopp	12
				bruksminers båtnad	
				Summa	
1/8	ar 25	J	"	<u>August Svensson</u>	
				åker	13
				"	14
				"	15
				"	16
				"	17
				Transport	

A r e a l								Nuvarande värde			Blivande värde			Förbättringsvärde		
Å k e r		Äng och odlingsmark		Annan duglig mark		Impediment och högl. mark		pr har	pr ägofigur		pr har	pr ägofigur		pr har	pr ägofigur	
Har	ar	Har	ar	Har	ar	Har	ar	Kr.	Kr.	öre	Kr.	Kr.	öre	Kr.	Kr.	öre
7	8	9	10	11	12	13	14	15	16							
						02.5		—			—			—		
50.0								500	350	—	3500	1250	—	3000	1000	—
08.0								600	48	—		200	—	1900	153	—
43.0								1000	430	—	"	1075	—	1500	645	—
34.0								1200	408	—	"	850	—	1300	442	—
						04.0		—			—			—		
												680	—		680	—
135.0						06.5			1136	—		4055	—		2919	—
✓									✓			✓			✓	
17.5								1500	262	50	3500	437	50	1000	175	—
17.5									262	50		437	50		175	—
✓									✓			✓			✓	
12.0								1200	144	—	3500	300	—	1300	156	—
16.0								500	80	—	"	400	—	2000	320	—
21.5								"	107	50	"	537	50	"	430	—
21.5								1200	258	—	"	537	50	1300	279	50
						01.5		—			—			—		
												450	—		450	—
71.0						01.5			589	50		2225	—		1635	50
✓									✓			✓			✓	
28.5								1200	342	—	3500	712	50	1300	370	50
12.5								900	112	50	"	312	50	1600	200	—
11.0								1600	176	—	2200	242	—	600	66	—
30.0								1000	300	—	"	660	—	1200	360	—
10.5								1600	168	—	"	231	—	600	63	—
92.5									1098	50		2158	—		1059	50
✓									✓			✓			✓	

Hemmanstal	Registreringsnummer	Littera & kartan	Söcken, by och hemman	Delägares namn, hemvist m. m. samt ägobeskrivning	Ägofigursnummer
1	2	3	4	5	6
				Transport	
				avlopp	18
				väg	19
				bruksmingsbalkad	
				Summa	
8/160	4 ²⁴	Dad	Förneryd	Ragnar Persson	
				åker	20
				"	21
				"	22
				"	23
				äng stenig fritäktus g	24
				väg	25
				avlopp	26
				bruksmingsbalkad	
				Summa	
				Samman	
			Fryds socken		
1/16	av 18		Förneryd	Teodor Svensson	1-6
5/16	2 ⁴	H	"	Emil Nilssons stället	7
5/32	2 ³	F	"	Irda Skerren	8-12
1/8	av 2 ⁵	J	"	August Svensson	13-19
7/160	4 ²⁴	Dad	"	Ragnar Persson	20-26
				Summa	
			Jordast. dy och lönmylla på lera		

Areal								Nuvarande värde			Blivande värde			Förbättringsvärde		
Åker		Äng och odlingsmark		Annan duglig mark		Impediment och högl. mark		pr har	pr ägofigur		pr har	pr ägofigur		pr har	pr ägofigur	
Har	ar	Har	ar	Har	ar	Har	ar	Kr.	Kr.	öre	Kr.	Kr.	öre	Kr.	Kr.	öre
7-		8-		9-		10-		11-	12-		13-	14-		15-	16-	
92.5						01.5		1098	50		3158	-			1059	50
						03.5										
													550	-		550 -
92.5						05.0		1098	50		3708	-			1609	50
14.0								1600	224	-	3200	308	-	600	84	-
13.5								1200	162	-	"	297	-	1000	135	-
02.0								1400	38	-	"	44	-	800	16	-
08.5								1800	153	-	"	187	-	400	34	-
						01.0										
						00.5										
						00.5										
													120	-		120 -
38.0	01.0					02.0		567	-		956	-			389	-
<i>drag.</i>																
135.0						06.5		1136	-		4055	-			2919	-
17.5								262	50		437	50			175	-
71.0						01.5		589	50		2225	-			1635	50
92.5						05.0		1098	50		2708	-			1609	50
38.0						02.0		567	-		956	-			389	-
354.0						15.0		3653	50		10381	50			6728	-
Sämnad <u>Månson</u>, den 11 april 1947 <i>Eusebius</i> <i>Gustaf Olsson</i> <i>Jens Nilsson</i>																

[illegible]

KOSTNADSFÖRSLAG

Läge	Längd m.	Arbete, jordart m.m.	Antal	Å-pris	Kostnad		Kostnad		Summa	
					kronor	öre	kronor	öre	kronor	öre
		Huvudavloppet A - B - C - D.								
+10 +70 0 -1	160	Schaktning av rörgrav lm	160	3:50	560	-				
		Tillägg för sprängning "	54	20:-	1080	-				
		Rör inre diam 15" "	160	7:-	1120	-				
		Läggning av rören och höljning "	160	1:-	160	-				
		Rörutlopp vid A			80	-				
		Brunnar vid 1+10 och 1+70 st	2	80:-	160	-	3160	-		
+70 +90 1 -2	120	Schaktning av rörgrav lm	120	2:-	240	-				
		Rör inre diam 10" "	120	4:-	480	-				
		Läggning av rören och höljning "	120	0:50	60	-				
		Brunn vid 2+38			80	-				
		Brunn med intag vid 2+90			110	-	970	-		
+90 +88 2 -3	98	Schaktning av rörgrav lm	98	1:30	176	40				
		Rör inre diam 7" "	98	2:50	245	-				
		Läggning av rören och höljning "	98	0:30	29	40				
		Brunn vid 3+88			80	-	530	80	4660	80
		För oförutsedda fall, se- mesterersättning, arbets- ledning m.m. tillägges							689	20
	378	S u m m a							5350	-
		1 Sidodiket B - B.								
+00 +88 20 -20	88	Schaktning av rörgrav lm	88	1:70	149	60				
		Rör inre diam 10" "	88	4:-	352	-				
		Läggning av rören och höljning "	88	0:50	44	-				
		Brunn vid 20+88			80	-	625	60		
	88	Transport					625	60		


Läge	Längd m.	Arbete, jordart m. m.	Antal	Å-pris	Kostnad		Kostnad		Summa	
					kronor	öre	kronor	öre	kronor	öre
+88 +76 20 -21	88	Transport					625	60		
	88	Schaktning av rörgrav 1m	88	1:50	132	-				
		Rör inre diam 7" "	88	2:50	220	-				
		Läggning av rören och höljning "	88	0:30	26	40				
		Brunn vid 21+76			80	-	458	40	1084	-
		För oförutsedda fall, se- mesterersättning, arbets- ledning m.m. tillägges							166	-
	176	S u m m a							1250	-
+00 +70 15 -15		¹ Sidodiket C - C								
	70	Schaktning av rörgrav 1m	70	1:-	70	-				
		Rör inre diam 4" "	70	1:30	91	-				
		Läggning av rören och höljning "	70	0:20	14	-				
		Brunn vid 15+70			80	-			255	-
		För oförutsedda fall, se- mesterersättning, arbets- ledning m.m. tillägges							45	-
	70	S u m m a							300	-
		S A M M A N D R A G.								
	378	Huvudavloppet A - B - C - D							5350	-
	176	¹ Sidodiket B - B							1250	-
	70	" ¹ C - C							300	-
	624	S u m m a							6900	-

Törneryd, Märserum, den 11 april 1947.

Sune Söder

KOSTNADSFÖRDELNINGSLÄNGD.

ÖVERSIKTSKARTA.

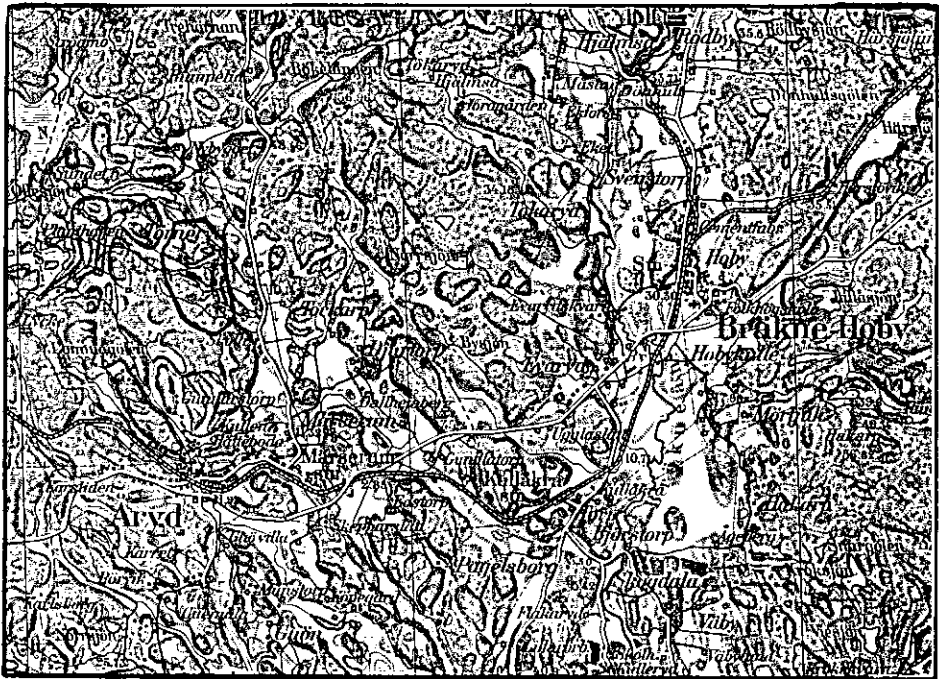

Skala 1:100000.

U T L Å T A N D E

avgivet vid syneförrättning enligt vattenlagen angående torrläggning av marker, tillhörande Törneryd n:r 1, 2 och 4 i Åryds socken av Blekinge län.

Mom.1. Företagets omfattning och ändamål.

I företaget ingående vattenbesvärade marker finnas upptagna på den vid förrättningen genom nymätning åstadkomna kartan och beskrivning över dem återfinnes i ägobeskrivningen /Bil. D./. På bifogade översiktskarta äro markerna till sitt ungefärliga läge utmärkta med röd färgbeteckning.

Till följd av under förrättningen framkomna yrkanden kommer företaget att omfatta utförandet av de avloppssträckor, som å hithörande ritningar betecknas, huvudavloppet med A - B - C - D samt sidodikena med B - B¹ och C - C¹. På kartan äro avloppen, som i sin helhet skola igenläggas med rör, utmärkta medelst enkla röda linjer.

Företaget ligger mellan Bräkneåns och Mieåns nederbördsområden med nummerbeteckning 84 resp 85.

Mom.2. Företagets beskaffenhet.

Synemännen anse företaget vara sådan dikning, som omförmäles i 7 kap. 19 § vattenlagen.

Mom.3. Laga hinder, allmänna och enskilda intressen.

För handläggning av förrättningen, som grundar sig på länsstyrelsens förordnande den 4 maj 1944, eller för företagets utförande i den omfattning, som ovan angivits, har något laga hinder ej anmälts eller kunnat utrönas. Några allmänna eller enskilda intressen synas ej komma att av företaget förnärmas.

Mom.4. Fixpunkter.

På plan- och profilritningarna angivna höjdlägen hänföra sig till ett antaget jämförelseplan, som bestämmes genom följande fixpunkter:

Fixp. I. Höjdläge $=+8,00$ m. o-format märke inhugget i flat jordfast sten 5 m söder om längdmättningspunkt 0+83.

Fixp. II. Höjdläge $=+8,05$ m. o-format märke inhugget i jordfast sten i åkerkanten 48 m öster om längdmättningspunkt 2+55.

Fixp. III. Höjdläge $=+9,96$ m. o-format märke inhugget i berghäll 50 m nordöst om längdmättningspunkt 21+76.

Fixpunkterna, som äro lagligen skyddade, få ej rubbas, förstöras eller övertäckas förrän de blivit av lantbruksingenjör ersatta med nya.

Mom.5. Avloppens dimensioner.

Rörledningarna-s nederbördsområden hava med hjälp av ekonomiska kartverkets karta på marken noga uppgåtts. Med hänsyn till områdets topografiska beskaffenhet och nederbördsmängden i trakten hava ledningarna i allmänhet dimensionerats så att de förmå utan uppdämning avbörda en vattenmängd av 1,0 lit/sek/ha. Av efterföljande tabell framgår i detalj de särskilda ledningssträckornas nederbördsområden, beräknade vattenmängder, lutningar, dimensioner och avbördningsförmåga.

Sträcka	Nederb. område hektar	Vatten- mängd lit/sek	Lutning	Dimension cm /tum/	Avbördn. förmåga Lit/sek
1.	2.	3.	4.	5.	6.
A - B	105	105	1,88:1000	37,5 /15/	70 ✓
B - C	63	63	14,2:1000	25,0 /10/	60 ✓
C - D	25	25	15,3:1000	17,5 /7/	23 ✓

1.	2.	3.	4.	5.	6.
B - 20+88	38	38	3,41:1000	25,0 /10/	30 ✓
1					
- B	20	20	12,5:1000	17,5 /7/	21 ✓

1					
C - C	2,0	2,0	16,7:1000	10,0 /4/	5,0 ✓

Av tabellen framgår att ledningen A - B är något underdimensionerad. Uppdämning^{-en} vid punkt B beräknas vid normala flöden uppgå till omkring 40 cm, vilket ~~omöjligt~~ synes kunna tålas.

Avloppens bottenlägen i brytpunkterna, lutningar och dimensioner finnas angivna på de upprättade profilritningarna.

Mom.6. Ersättningar.

Det obetydliga intrång, som förorsakas vid rörledningarnas utförande har ansetts kunna tålas utan ersättning. På grund härav bestämmes att inga ersättningar skola utgå vid detta företag.

Mom.7. Broar och trummor.

Broar eller trummor ingå icke i företaget. Därest vid utförandet av rörledningarna befintliga överfarter upprivas eller ska^{skall}as, på företagets bekostnad vägbanan återställas.

Mom.8. Båtnad och kostnadsfördelning.

Båtnaden för i företaget ingående marker har uppskattats i den ordning, varom stadgas i 10 kap. 60 § vattenlagen, och med tillämpning av de grunder som angivas i 7 kap. 22 § samma lag. Vid båtnadsuppskattningen har beaktats såväl den höjningen av jordens alstringsförmåga eller ökade möjlighet till alstringsförmågens höjande, som erhålles genom den förbättrade torrläggningen, ^{ock} som den förmån av förbättrade betingelser för jordens brukning, som vinnas därigenom att de öppna dikena igenläggas med rör. Resultatet av uppskattningen har införts i värderingslängden /Bil. D./, i vilken såväl

markens nuvarande och blivande värde som värdet av båtnaden finnes uträknat.

Skäl att hänföra marken inom samfälligheten till särskilda avdelningar föreligger ej. Varje markägare har därför att taga del i med företaget förenade kostnader efter den båtnad, som beredes hans mark. I kostnadsfördelningslängden /Bil. F. / har varje fastighets andel i kostnaderna för företaget angivits såväl i kronor efter det upprättade kostnadsförslaget som i procenttal.

Den som ej är sökande till förrättningen är ej skyldig vidkännas större bidrag till kostnaden för företaget än som svarar mot värdet å den båtnad, som beredes hans mark.

Kostnaderna för syneförrättningen skola jämväl fördelas efter samma andelstal, men skola vid förrättningens avslutande, om så fordras, förskjutas av sökandena.

Mom. 9. Företagets utförande.

Ifråga om företagets utförande bestämmes:

- 1/ Företagets utförande skall ombesörjas av en styrelse, som utses av delägarna vid allmänt sammanträde, därvid varje delägare har rösträtt efter det andelstal, som är bestämmande för hans skyldighet att taga del i kostnaderna för företaget; dock må ingen utöva rösträtt för mer än en femtedel av delägarnas sammanlagda vid sammanträdet företrädda andelstal. Angående styrelsens skyldigheter och befogenhet hänvisas till bestämmelserna i 3 kap. 15 och 17-21 §§ vattenlagen samt till här nedan i detta utlåtande givna föreskrifter.
- 2/ Företaget skall utföras i enlighet med de upprättade förslagsritningarna.
- 3/ Till ledningarna använda betongrör skola vara av så god kvalitet, att desamma i vått tillstånd tåla en jämnt fördelad tryckbelast-

ning av

för 37,5 cm /15"/ rör 17 kg

" klenare " 15 "

pr centimeter av rörets längd vid anbringande av tryck längs den översta och understa generatrisen av ett horisontalt anbragt rör samt tillverkade av grus, fritt från föroreningar och av lämplig sammansättning, fria från gjutfel, homogena i godset och så täta att vattenytan i ett fyllt rör, sedan betongen vattenmättats under 24 timmar, under de närmaste 24 timmarna ej sjunker mer än 15 mm.

- 4/ Till klenare ledningar må användas fullgodå tegelrör enligt svensk standard.
- 5/ Brunnarna skola förses med betonglock och med minst tre lag tegel- eller cementsten samt kringpackas med sten eller skärv så att dagvattnet kan tränga in i dem.
- 6/ Under arbetet får vatten icke uppdämmas eller påsläppas så att skada sker.
- 7/ Arbetena böra utlämnas på entreprenad åt en eller flera därför lämpliga personer på de villkor, som befinnas för delägarna mest ändamålsenliga och betryggande.
- 8/ Arbetena må begynna omedelbart efter det detta utlåtande vunnit laga kraft samt skola vara bragta till slut senast den 1 september 1952.
- 9/ Avsyrning jämlikt 13 kap. 1 § vattenlagen skall efter anmälan göras av lantbruksingenjör.

Mom.10. Framtida underhållet.

I företaget ingående avlopp skola omsorgsfullt underhållas genom regelbundna rensningar och har styrelsen att härom tillse och

och verkställa. Brunnarna böra rensas från slam så ofta att avlagringarna stiga högst 3 å 4 dm över botten. Rensnings- och underhållsarbetena böra utföras på tider, då arbetet åstadkommer så ringa skada som möjligt. Av rensningsjord förorsakat intrång skall tålas utan ersättning. Kostnaderna fördelas efter samma grunder som gälla vid arbetets första utförande.

Kostnad för rensnings- eller underhållsåtgärd, som föranletts av enskild persons åverkan eller försumelse, må uttagas av denna. Av betesdjur förorsakad skada skall omedelbart botas av djurägaren.

Uppdämning eller annan åtgärd, som hindrar vattnets fria lopp, må på inga villkor tillåtas eller tålas.

Mom.11. Organisation.

Av styrelsens medlemmar skall en vara ordförande och verkställande ledamot. Det åligger styrelsen:

att ombesörja arbetenas utförande och kontrollera desamma - i den mån så finnes nödigt med biträde av sakkunnig person - ,

att i mån av arbetets fortgång verkställa utdebitering av för arbetenas bedrivande erforderliga medel,

att föra räkenskaper över handhavda medel, vilka räkenskaper skola minst en gång om året framläggas för delägarna i och för granskning,

att för sistnämnda ändamål, och då så eljest finnes nödigt genom kringssänd kallelselista, på vilken kallade delägare teckna sina namn, eller på i 7 kap. 64 § vattenlagen föreskrivet sätt senast åtta dagar i förväg kalla delägarna till sammanträde för gemensamma angelägenheters dryftande och därvid föra protokoll, samt

att i övrigt vidtaga de åtgärder, som för företagets ändamålsenliga utförande och underhåll kunna finnas nödigt.

Mom. 12. Övriga Yrkanden.

Yrkanden, vilka under förrättningen framkommit men ej blivit behandlade i detta utlåtande, föranleda icke någon synemännens åtgärd.

Mom.13. Domstolsavgift.

Avgift, varom förmåles i 11 kap. 95 § vattenlagen skall icke utgå vid detta företag.

Mom.14. Företagets namn.

Företaget skall benämnas "Törneryds dikningsföretag år 1947".

Mom.15. Aktförvarare.

Avskrifter och kopior av vid denna förrättning upprättade handlingar och ritningar skola förvaras hos styrelsens ordförande.

Mom.16. Besvärshänvisning.

Talan mot åtgärd eller beslut vid förrättningen eller mot detta utlåtande föres vid Söderbygdens Vattendomstol, adr S t o c k h o l m, till vilken besvären för att komma under prövning skola vara ingivna inom sextio dagar från nedanskrivna dag.

I besvären, som skola ingivas i tre exemplar, skola fullständigt upptagas klagandens alla påståenden och skälen därtill; och skola vid besvären fogas de handlingar klaganden vill åberopa till stöd för ändringssökandet.

Mom.17. Verkställighet.

Då i denna sak underställning till vattendomstol icke skall ske, kommer detta utlåtande att gå i verkställighet i den ordning, som för laga kraft ägande dom är stadgat, för såvitt icke inom den i mom. 16 här ovan angivna besvär över förrättningen anföras och på grund härav ändring i detta utlåtande kommer till stånd.


Törneryd, Märserum, den 11 april 1947.

Gustaf Olsson

Tom Nilsson

Ser. E XIII *b*
1695

K ____ 2-0434

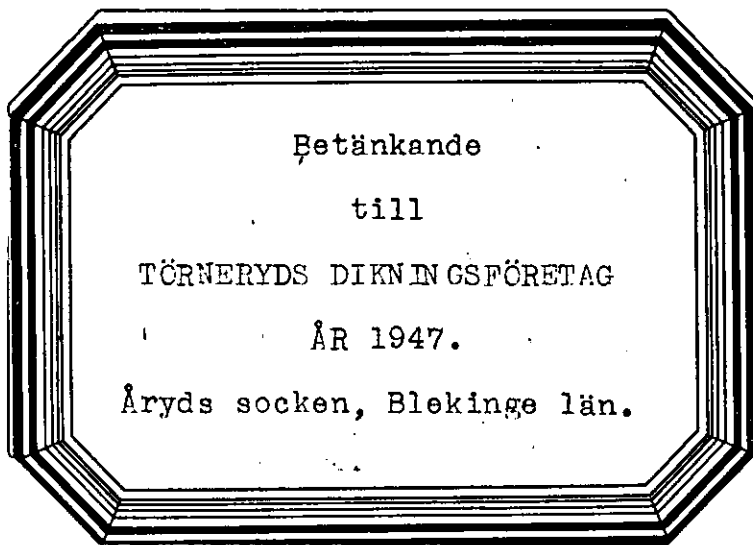

Betänkande

till

TÖRNERYDS DIKNINGSFÖRETAG ÅR 1947.

Åryds socken, Blekinge län.

DIARIE N:r 31862

K. LANTBRUKSSTYRELSEN

19 DEC. 1947

Till

Kungl. Lantbruksstyrelsen.

Undertecknad, ordförande i styrelsen för Törneryds dik-
ningsföretag år 1947 i Åryds socken av Blekinge län, får härmed
vördsamt anhålla om största möjliga statsbidrag till företagets
genomförande.

Törneryd, Märserum, den 11 april 1947.

Lven Åkesson

Genom beslut den 30 juni 1950 har Kungl. Lantbruksstyrelsen, som godkänt en anläggningskostnad av 7.194.50 kr., till företaget beviljat bidrag med 2.390.- kr. samt fastställt arbetsplanen { i oförändrat skick. med tillägg, att

Betygas i tjänsten K. Andersson

BETÄNKANDE
rörande bidrag från statens avdikningsanslag till

DIARIE Nr 31862
K. LANTBRUKSSTYRELSEN
19 DEC. 1947

Törneryds dikningsföretag år 1947
(företagets namn samt socken och län)
Åryds socken, Blekinge län

Ordf. i styrelsen: Lantbrukaren Sven Åkesson, Törneryd, M ä r s e r u m
(titel, namn och adress)
Förordnad: Lantbruksingenjör Thore Möller, K a r l s k r o n a
(titel och namn)
Förordnad den 4 maj 1944. Förrättningen avslutad den 11 april 1947
Förslaget är upprättat { i samband med fullständig syn och omfattar 1 häfte handlingar och 2 blad ritningar. Vid
förrättningen bestämd arbetstid 1 september 1952. I kontrakt med Kungl. Lantbruksstyrelsen synes tidpunkten för företagets färdigställande böra angivas till samma tid.

Båtnad (social båtnad ej inräknad) 6728.- kronor.
Total kostnad (kostnad för en första rensning inräknad) 7194:50 kronor.

För kostnadsberäkningen äro nedanstående å-priser karakteristiska:
Schaktning av rörgrav 1:- á 3:50 kr/lm, 15" rör 7:- kr/lm, 10" rör 4:- kr/lm, 7" rör 2:50 kr/lm samt 4" rör 1:30 kr/lm.

BERÄKNING AV STATSUNDERSTÖD.

Kostnadssammandrag.

Samfällighet (Delföretag)	Arbets- och materialkostnad		Ersättningar		Förrättnings- kostnader och dylikt		Summa kostnad för utförandet		Kostn. för en första rensning	Total kostnad	
	kronor	öre	kronor	öre	kronor	öre	kronor	öre	kronor	kronor	öre
	6900	-			294	50	7194	50		7194	50

Areal, båtnad och kostnad samt bidragsberäkning.

Samfällighet (Delföretag)	Förbättrad mark						Jord- förbättring		Social bättnad (*)	Total kostnad		Kostnad per hektar	Bidragskvot	Bidrag
	åker tomt		annan mark		summa					kronor	öre	kronor		öre
	har	ar	har	ar	har	ar	kronor	öre		kronor	öre	kronor		kronor
	3	54			3	54	6728	-	3	7194	50	2030	1/2	3590:-

Arbetet med företagets utförande är påbörjat.

Vid detta betänkande fogas:

Bil. 1. Utdrag av torrläggingsnämndens protokoll.

" 2. Intyg att besvär mot förrättningen ej anmälts.

" 3. Uppgift å berörda fastigheters totala innehav av åker.

" 4. Sammanställning rörande förrättningskostnader o.d.

Karlskrona den 15 november 1947.

Thore Möller
Thore Möller.

*) Beteckningar: 0 = ingen, 1 = ringa, 2 = avsevärd, 3 = stof.

Protokoll, fört vid torrlägningsnämndens i Blekinge län sammanträde på lantbruksingenjörskontoret i Karlskrona den 8 oktober 1947.

Närvarande: Torrlägningsnämndens samtliga ordinarie ledamöter.

§ 5.

Ett antal torrlägningsföretag hade till torrlägningsnämnden inkommit med ansökningar om bidrag och lån av statsmedel. Vid syneförrättningar enligt vattenlagen upprättade handlingar rörande ifrågavarande företag funnos vid sammanträdet tillgängliga och genomgångs nu av nämnden, som intet hade att invända mot de upprättade förslagen eller mot kostnadsberäkning och båtnadsuppskattning. Företagen ansågos vara ur allmän och enskild synpunkt nyttiga och önskvärda och fylla villkoren för erhållande av statsunderstöd. Såvitt vore nämnden bekant, hade i intet fall bidrag och /eller/ lån av allmänna medel tidigare utgått till torrläggning av i företagen ingående marker.

Beträffande varje särskilt företag beslöt nämnden uttala sig som följer:

Törneryds dikningsföretag år 1947. Ifrågavarande marker ligga i omedelbar anslutning till berörda fastigheters åbyggnader. Samtliga fastigheter äro, enligt nämndens uppfattning, att anse som ofullständiga jordbruk. En bruksningsdel ingår i företaget med 36 % och en annan med 21 % av den odlade arealen. För dessa jordbruk är det således en angelägenhet av största vikt, att företaget kommer till stånd. På grund härav ansåg sig nämnden kunna tillstyrka, att till företaget måtte beviljas statsbidrag till hälften av kostnaden.

Ort och dag som ovan.
Thore Möller.


Justeras:
Erik Larsson.


Rätt utdraget betygat:

Thore Möller

Att, såvitt framgår av härstädes fört vederbörligt diarium, besvär icke inom laga tid anförts över en enligt uppgift den 11 april 1947 avslutad laga syneförrättning angående Törneryds dikningsföretag år 1947, avseende torrläggning genom dikning av marker, tillhörande Törneryd i Åryds socken, Blekinge län; det varder härmed till bevis meddelat. Stockholm i Söderbygdens vattendomsstols kansli den 16 oktober 1947.

Ex officio:

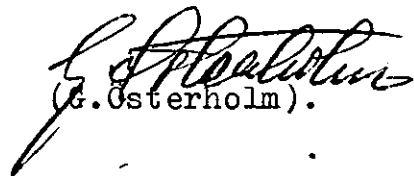
(G. Osterholm).

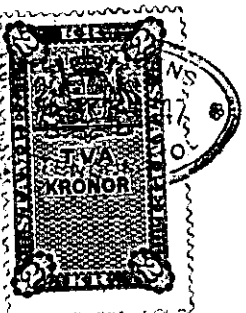

Stämpel 2 kronor.

Lantbruksingenjören Thore Möller, Karlskrona.

U P P G I F T

å berörda fastigheters totala innehav av åker hämtad ur Beskrivning till ekonomiska kartan över Åryds socken, inom Bräkne härad och Blekinge län.

Törneryd	n:r	av	1 ⁸	1/16	mtl	Teodor Svensson	3,8	har
"	"		3	5/32	"	Frida Åkesson	7,4	"
"	"		4	5/16	"	Emil Nilssons stbh.	17,4	"
"	"	av	2 ⁵	1/8	"	August Svensson	6,6	"
"	"		24	7/160	"	Ragnar Persson	1,8	"

Karlskrona den 15 november 1947.


Thore Möller

SAMMANSTÄLLNING

Redovisning av förrättningskostnader och dylikt.

Törneryds dikningsföretag år 1947

(Företagets namn samt socken och län m. m.)

Åryds socken, Blekinge län

Datum		U t g i f t s p o s t	Verifikation	Bekommet förskott		Utbetalat av			
År och månad	Dag					förrättnings- mannen		intressenter	
				kronor	öre	kronor	öre	kronor	öre
		Hantlangning						46	25
		Kungörelsekostnad						13	65
		Arvode till statsverket, räkning 9:78/47						207	60
		Arvode till gode män						24	-
		Lagakraftbevis						3	-
		<u>S u m m a</u>						294	50
		Karlskrona den 15 november 1947.							✓
		 Thore Möller.							

ARVODESRÄKNING nr 1 resplan 98/46

upptagande ersättning till statsverket enligt lantbruksingenjörstaxan (Svensk Författningssamling nr 353 år 1945) för förrättning eller uppdrag, som utförts av tjänsteman vid lantbruksingenjörsorganisationen.

Törneryds dikningsföretag år 1947

DIARIE Nr 13201

Åryds socken, Blekinge län

K. LANTBRUKSSTYRELSEN

16 MAJ 1947

Åtgärden omfattar tiden maj 1944 - april 1947

Arbetets art	Ersättning			
	kronor	öre	kronor	öre
I. Planläggning av torrlägningsföretag huvudsakligen för jordbruksändamål.				
1. Torrlägningsföretag med undantag för täckdikningsplaner.				
Planen upprättad ~~utan~~ ^{med} samband med syneförrättning enligt vattenlagen.				
Jordareal som beröres av förrättningen 3,54 ha.				
15:- kr för 1 ha och 9:- kr för varje ha däröver	42	-		
2,4 % av 6.900:- kr, utgörande beräknad total anläggningskostnad	165	60		
2 % av kr, utg. beräkn. kostn. för pumpstation m. utrustn.				
Summa:	207	60		
För syneförrättning utan gode män utföres 80 % av ovanstående summa.....				
(Här införes bl. a. arvode för icke fullständigt förslag samt tilläggsarvode för alternativt förslag eller för planläggning som jämväl avser avledande av kloakvatten eller industriellt avloppsvatten)				
Kunskörelsekostnad, förskjuten av förrättningsmannen.	13	65	221	26
2. Täckdikningsplaner.				
II. Planläggning av företag huvudsakligen för avledande av kloakvatten eller industriellt avloppsvatten.				
1. Företag som hänför sig till viss jordareal och med huvudsakligt ändamål att avleda kloakvatten.				
Jordareal som beröres av förrättningen ha.				
..... kr för ha och kr för varje ha däröver.....				
..... % av kr, utgörande beräknad arbetskostnad.....				
2 % av kr, utgörande beräknad materialkostnad				
4 % av kr, utgörande beräknad kostnad för reningsanläggning				
5 kr för var och en av st fastigheter				
2. Annat företag.				
..... dagarvoden à 60 kr				
..... dagarvoden à 40 kr				
..... dagarvoden à 20 kr				
Transport:			221	26

Arbetets art	Ersättning			
	kronor	öre	kronor	öre
Transport:			221	25
III. Övriga tjänsteuppdrag.				
1. Fullständig arbetsledning och kontroll av företag för torrläggning av mark.				
Företaget består till övervägande delen av helt öppna täckta avlopp. Beräknad arbetskostnad kr.				
..... kr jämte % av kr				
1 % av kr, utgörande beräknad materialkostnad				
2. Andra uppdrag.				
a) Icke fullständig arbetsledning och kontroll för torrläggning av mark;				
b) Arbetsledning och kontroll av annat företag än under a) avses;				
c) Rådgivning eller upplysning, som påkallat särskilt utredningsarbete;				
d) Kopiering av kartor och ritningar;				
e) Sammanträde;				
f)				
(Stryk det ej tillämpliga)				
Åtgärden har till huvudsaklig uppgift att gagna jordbruket.				
..... dagärvoden å kr				
..... dagärvoden å kr				
..... dagärvoden å kr				
Summa kronor:			221	25

Anmärkningar:

Ett exemplar av denna räkning har den 12 maj 1947 enligt mottagningsbevis utkvitterats av
lantbrukaren Sven Åkesson, Görneryd, M ä r s e r u m
(titel, namn och adress)
i egenskap av ordförande i styrelsen
Karlskrona den 13 maj 19 47

Sven Åkesson
lantbruksingenjör

Lantbruksstyrelsens anteckningar:

Skäl till ändring föreligger ej.

Av nedanstående skäl bör ersättningsbeloppet ändras till kr.

Arbet, 9.47. 13165
Möten 10:65
Statn. 207:60
221:25

Granskad den

31/12 48

av

[Signature]