

Förslag
till sänkning av sjöarna
Stor-och Lilletern
förlorrläggning av kringliggandemarken
tillhörande byarna Offarna, Strömsberg,
Nelleryd och Rommetorp i Rödeby socken
i Blekinge län, upprättat år 1909 av
Knut Klingberg
S. Statens lantbruksingenjör

100 50 0 100 200 300
 0 1 2 3 4 5 6 7 8
 Skata:



För längd 14000
 " höjd och sekunden 1100

Anslut.

Linné Kungl. Maj:ts väpnade brev
 31 Dec. 1923 fastställt till efterrättelse
 arbetets utförande.

Stockholm den 12 februari 1924.

P:ö Kungl. Lantmäterystatsens vägnar:
 Albert Smith

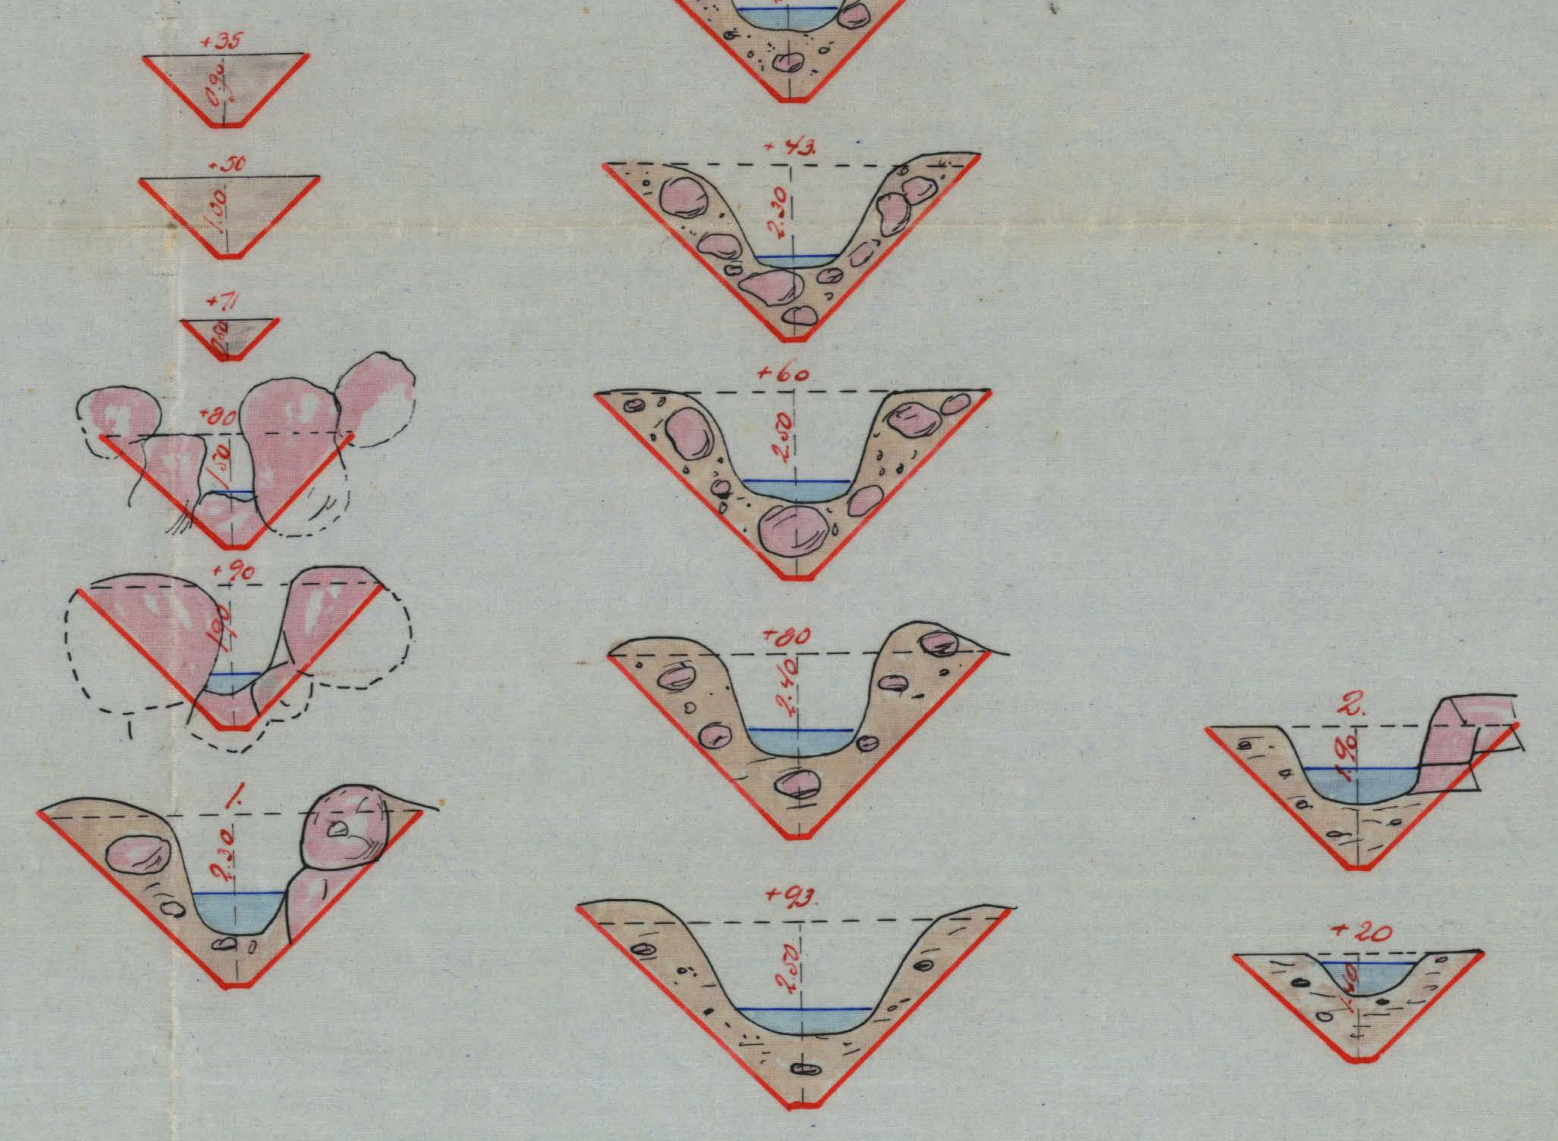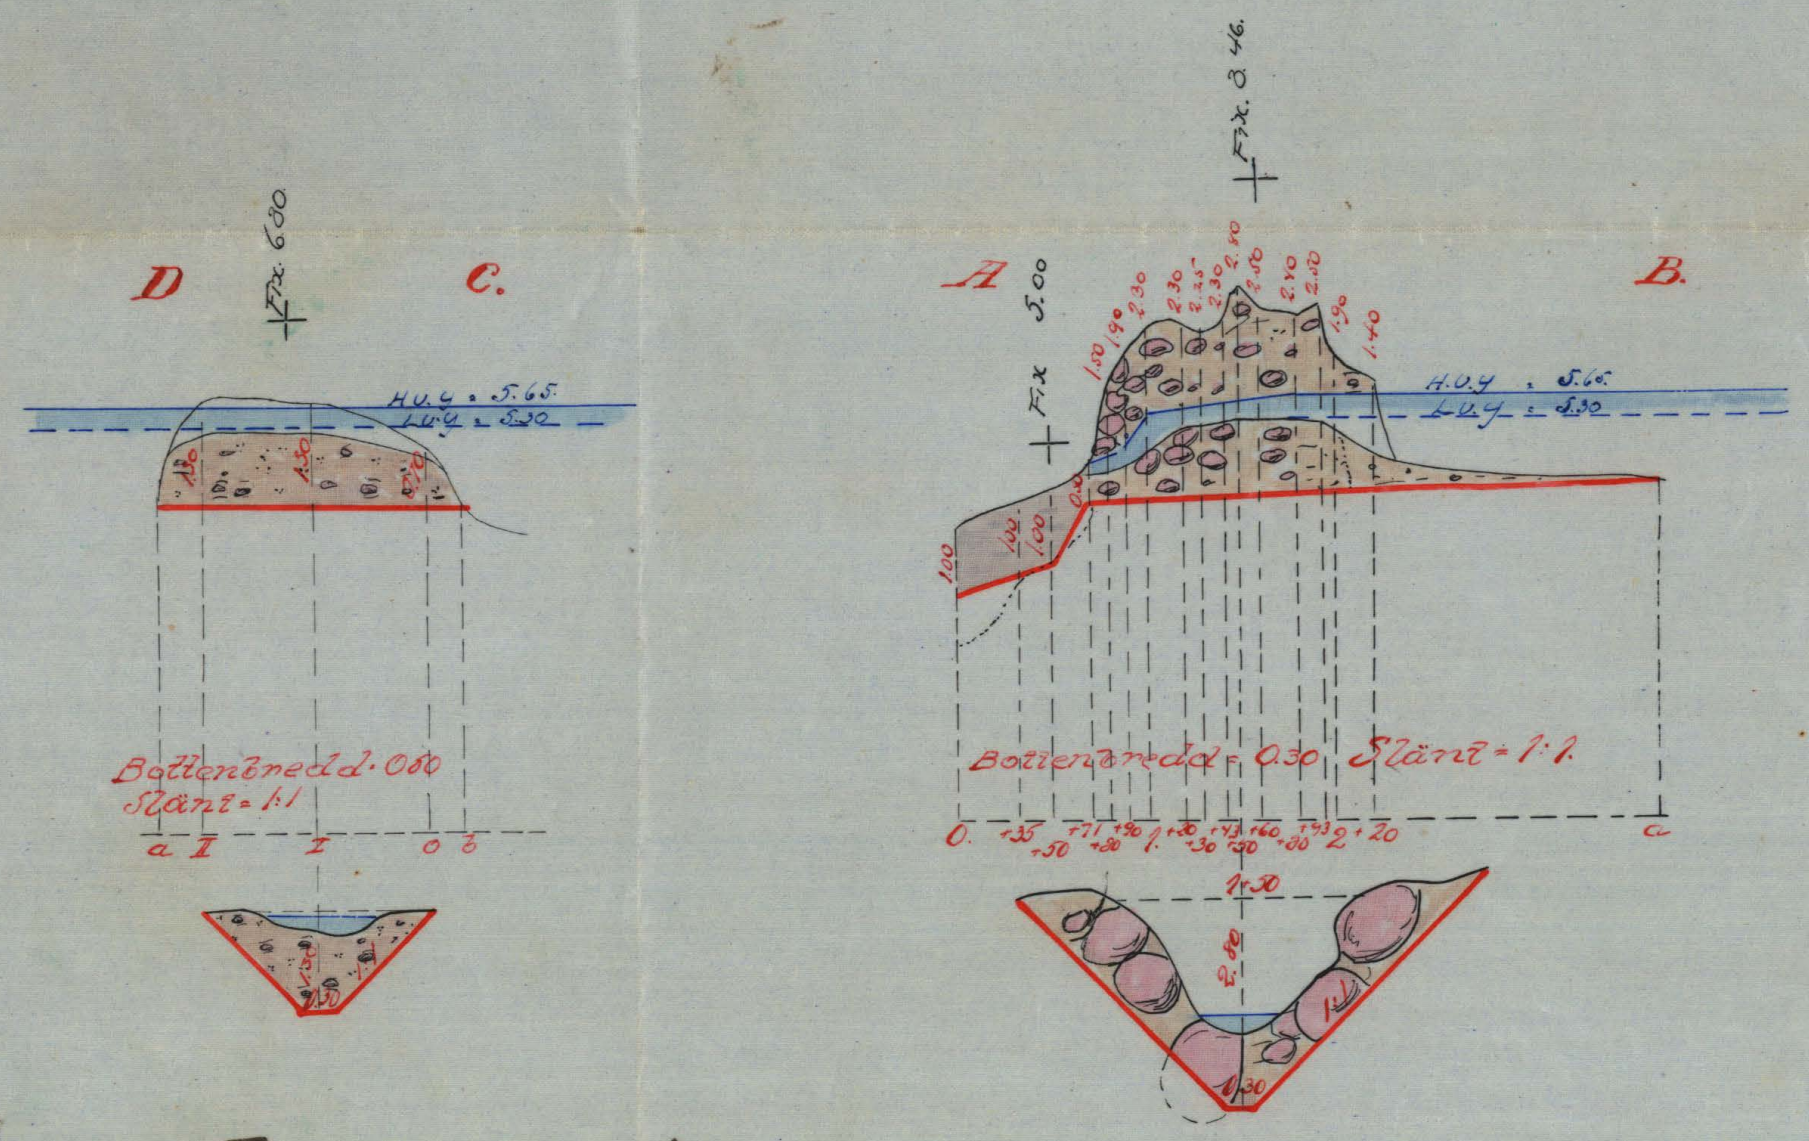


Postkarte:
Abjämten sognen
Lundsköping, Sverige
K 1 1*0044
Nr 52 Blåkinne 1 rith



Akt nr:
A44

AU\$A44

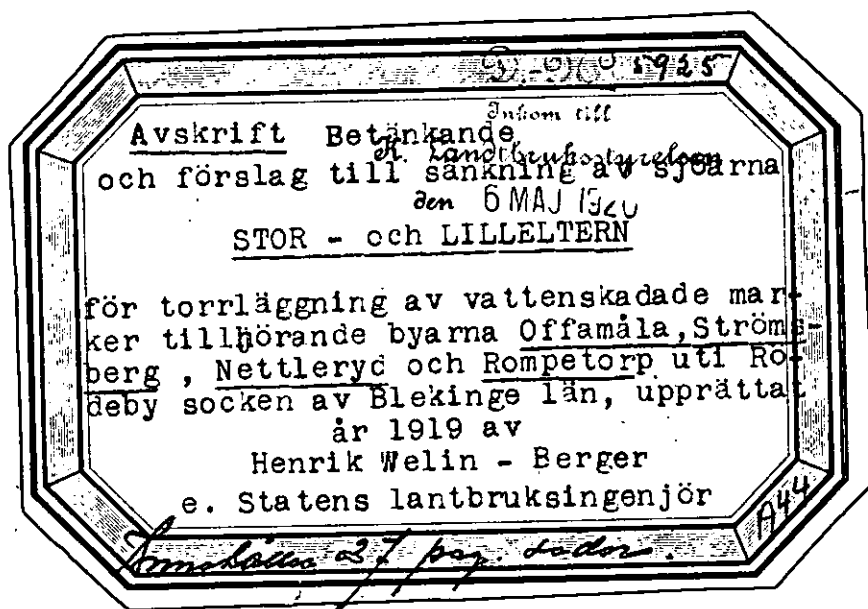

Arskrift.

Genom Kung. Maj:ts nådiga brev den 31
december 1923 fastsläuts till eftermättnad
vid arbetets utförande.

Stockholm den 12 februari 1924.

P:re Kung. Landbruksstyrelsens vägnar:

Albert Smith.

Rätt arkiverat bevis:

Magnus Österlund.

Översiktskarta.



Skala 1 : 100000

Västerås i november 1919

Henrik Welin-Berger

e. Statens lantbruksingenjör.

Sedan undertecknad e. Statens lant-
bruksingenjör på därom till Konungens
Befallningshavande i länet gjord ansökan
och efter av Kungl. Lantbruksstyrelsen
meddelat förordnande verkställt erforderliga undersökningar och avvägningar
för torrläggning av vattenskadade marker
inom byarna Offamåla , Strömsberg, Nett-
leryd och Rompetorp uti Rödeby socken av
Blekinge län, genom sänkning av sjöarna
Stor - och Lilleltern , får jag på därom
gjord framställning för beredande av
statsbidrag från allmänna avdikningsan-
slaget till ifrågavarande företags utfö-
rande avgiva nedanstående av plan - och
profilritningar åtföljda förslag och

B e t ä n k a n d e

Läge Sjöarna Stor - och Lilleltern äro belägna omkring 7
kilometer norr om Rödeby kyrka, och hava de områden , som
beräknas vinna förbättring genom ifrågavarande företags ut-
förande till ungefärligt läge angivits med gul förgbeteck-

ning å vidsittande översiktskarta.

Företagets ändamål Genom sänkning av sjöarna Stor - Lilleltern

avses i första hand beredande av möjlighet till fullständig torr-

läggning av kringliggande redan odlade vattenskadade marker, och

uppodling av härför lämpade ängstrakter men även frostländighete -

tens minskande för närliggande marker.

Avdikningsområdets beskaffenhet . Jordmänen å de i företaget in-

gående markerna utgöres mestadels av mylla på lera eller sand, men

även å en del ängsmarjter av väl förmultnad torvjord.

Ängarna äro delvis bevuxna med löv - och barrskog samt buskar

och de vanligen förekommande örterna och halvgräsen.

Som av plankartan framgår torde en del ängsmarker / exem-

pelvis fig. 14 - 21 / tillförne varit uppodlade , då de äro tätt

belagda med diken, men har Storelterns höga vattenstånd så för-

sumpat dessa marker , att deras brukning såsom åker visat sig

mindre lönande, varför de igenlagts till betes - och ängsmarker.

Areal. Den i företaget ingående markens areal framgår av bifö-

gäde ägobeskrivning / bilaga A / och utgöres av:

Åker 6.44 ha

Äng 6.02 "

Tillsammans 12.47 ha.

Vattenavledning Några tillopp av betydighet tillflyta icke

ifrågavarande sjöar, utan är det nederbördsområde, som genom

Storelterns avlopp avvattnas endast omkring 1.5 kvadratkilo-

meter, och har detta nederbördsområde å översiktskartan ut-

märkts med en heldragen blå linje. På grund av att sålunda

de vattenmängder, som avloppen emottaga ej torde överstiga

150 å 200 liter i sekunden hava några beräkningar för be-

stämmande av avloppens storlek, med hänsyn till den vatten-

mängd de hava att avföra ej ansetts nödiga, utan hava de-

samma dimensionerats med hänsyn till för odlingsändamål

önskvärt törrlägningsdjup med beaktande av de lösa jordlag-

rens beskaffenhet där diken skola framdragas. Som av pro-

filerna framgår avser företagens genomförande en sänkning av

sjöarnas medelvattenytter med omkring 1 meter. Dikenas botten-

bredder äro föreslagna 0.30 å 0.50 meter och slänten 1 : 1

Broar. Några nya broar eller ombyggnad av gamla ingår icke

i företaget.

Hinder från det allmännas Då förevarande företag avser sjö-

och enskild sida. sänkning skall enligt Kungl. Kung. av

den 31 december 1879 tillstånd från det allmännas sida inhäm-

tas innan arbetena få taga sin början.

Då nästan samtliga intressenter i företaget vid samman-

tråde den 28 april 1919 förklarat sig gemensamt vilja utföra företaget ifråga, och då de personer som ej närvaro vid detta sammanträde sedermera genom förening, bilaga C₂, förklarat sig biträda de vid sammanträdet fattade beslyten och den därvid ingånga föreningen, torde något hinder i enlighet med 13 § dikningslagen eller något annat enskilt hinder mot företagets genomförande ej förefinnas.

Karta och ritningar. De tillgängliga ägokartor över detta företag berörande byar voro i högsta grad ofullständiga och icke i enlighet med nuvarande ägoförhållanden, företogs nymätning av de i företaget ingående markerna, varvid även markerna avvägdes, begränsningskurva inmättes och höjdpunkter insattes. Denna begränsningskurva är så beräknad, att de nedom denna kurva belägna markerna ej torde kunna torrläggas till det lagenliga djupet av 1.20 meter / 4 fot / med mindre än att sjöarna sänkas, varför dessa marker genom företagets utförande komma att tillskyndas nytta.

I plankartan äro de profilerade diken utmärkta med dubbelcrag-na röda linjer och avvägningspålarna med små röda ringar med bredvidstående siffror.

Över avloppens sträckning äro profilritningar uppgjorda, vilka utvisa markernas lutningsförhållanden, de olika jordslagen samt

dikenas bottenlinje , vilken angives med en heldragen röd linje.

Av tvärsektionerna med åsatta djup , bottenbredder och slänter framgår dikenas dimensioner. Särskild grävningslista upptar såväl nödiga grävningsmått vid varje avvägningspåle som vad i övrigt är att iakttaga vid arbetenas utförande.

Till ledning vid arbetenas utförande och kontrollering äro fixmärken inhuggna i jordfasta stenar. Dessas lägen angivas å plankartan och höjden över jämförelseplanet å profilritningar och å grävningslistan.

Kostnad. Enligt det upprättade kostnadsförslaget , som beräknats efter ett dagsverkspris av 8.00 kronor , belöper sig kostnaden för avdikningsplanens utförande till :

För grävningsarbetenas utförande. Kronor 2450.00

" hantlangning och förrättnings-

kostnader samt lösen av kartor

och handlingar. / se bilaga D2/ " 191.09

Summa kronor 2641.09

Fördelas kostnadsförslagets slutsumma på hela den vattenskadade markens areal 12.47 ha bliver avdikningskostnaden i runt tal 210 .- kronor pr. ha.

Kostnadsfördelning . Fördelningen av kostnaderna för företagets genomförande är genom den vid sammanträdet den 23 april 1919 ingångna föreningen / bilaga G₁ , G₂ / fastställd på så sätt , att den kostnadsfördelningslängd , som av förrättningsmannen kommer att upprättas skulle lända till efterrättelse. Denna kostnadsfördelningslängd har upprättats efter den grunden , att samtliga å plankartan upptagna marker deltaga i avloppsdiket A - B :s upptagande på så sätt , att återmarkerna ingå med dubbelt så stor kostnad pr. arealenhet som ängsmarkerna. Efter denna grund har en reducerad areal / kolumn 3 i kostnadsfördelningslängden / beräknats och efter denna deltagningsprocenten / kolumn 5 / och deltagningsskyldigheten / kolumn 6 / i enlighet med det upprättade kostnadsförslaget . På samma sätt har en kostnadsfördelningslängd för avloppet C - D upprättats. Gemensamma kostnader såsom förrättningskostnader , lösen för kartor och handlingar, hantlangning m.m. skola gäldas efter de procenttal , som angivas i en särskilt härför upprättad fördelningslängd.

Arbetsplan . De föreslagna dikningsarbetena torde kunna utföras under loppet av två / 2 / år och iakttages vid arbetenas utförande ,
att djupet räknas från de invid nummerpälarna i jämnhöjd med markytan nedslagna dubbarnas överkant,

8.
att den uppkastade dikesjorden ej får läggas närmare dike-
nas kanter än 0.6 meter utom där schaktningsmassorna ut-
göres av sprängsten.

Översiktskartan skola företags så ofta behovet det påkallar och ras
och förskjutningar skola genast undanskaffas.

Vad i övrigt rör företagets utförande hänvisas till plan - och
profilritningar samt grävningsskizzen, vilka noggrannt skola
följas.

Tillstyrkan. Då genom företagets genomförande en hel del
nu försumpade åker och ångsmarker bliva torrlagda och möjlig-
het sålunda beredes för odling av härfor synnerligen väl lämp-
ade ångsmarker, och då genom dessa nu försumpade markers torr-
läggning fröstkundigheten kommer att minskas får jag tillstyr-
ka såväl företagets genomförande som ock dess understödjande
med bidrag till största möjliga belopp från allmänna avdicknings-
anslaget såväl till grävningsskizzen - som förräknings - och hantlang-
ningskostnaderna.

Västerås den 22 november 1919

På tjänstens vägnar

Henrik Wälin - Berger.

e. Statens lantbruksingenjör.

Detta betänkande åtföljande handlingar:

Plan - och profilritning i ett blad.

Översiktskarta

Ägobeskrivning	Bilaga A.
Grävningslista	" B.
Kostnadsförslag	" C.
Kostnadsfördelningslängd.	" D.
Ansökningshandling	" E.
Protokoll från sammanträde	" F.
Föreningar	" G ₁ och G ₂
Arvodesräkning	" H.

Västerås den 22 november 1919.

Henrik Welin - Berger.

Ägobeskrifning

och arealuträkning af till utdikning föreslagna marker inom Offhamåla, Strömsberg, Nettleryd och Rompetorp uti Rödeby socken av Blekinge län

Littera å kartan	Figur nummer	Delägares namn, olika ägoslag m. m.	Areal		Summa	
			Har	ar	Hektar	ar
1	2	3	4		5	
A.		<u>Rompetorp</u>				
		<u>1/32 mtl. Rompetorp N:o 1</u>				
		✓ <u>Axel Karlsson</u>				
	1	åker		67		
	2	"		10		
	3	"		11		
	4	"		11		
	5	äng		12		
	6	"		05		
	7	"		05	1	21 ✓
B.		<u>1/8 mtl. Rompetorp N:o 1</u>				
		✓ <u>Anders Jönsson</u>				
	8	äng		06		06 ✓
C.		<u>71/512 mtl. Rompetorp N:o 1</u>				
		✓ <u>S. V. Nilsson</u>				
	9	äng		25		
	10	"		15		
	11	"		60		
	12	"		12		
	13	"		18	130	✓
D.		<u>Nettleryd</u>				
		<u>11/96 mtl. Nettleryd N:o 1</u>				
		Överföres			2	57 ✓

1	2	3	4	5
		Överfört		2 57
		✓ <u>A. J. Pettersson</u>		
	14	äng	37	
	15	"	10	
	16	kulle impediment		
	17	äng	06	
	18	"	34	
	19	"	12	
	20	"	22	
	21	"	17	
	22	"	11	
	23	"	18	1 67
E.		<u>1/32 mtl. Nettlelyd N:o 1</u>		
		✓ <u>S. E. Karlsson.</u>		
	24	åker	26	
	25	"	22	
	26	"	15	
	277	väg		63 ✓
F.		<u>25/856 mtl. Nettlelyd N:o 1</u>		
		✓ <u>G. A. Svensson och Elin Svensson</u>		
	28	åker	05	
	29	"	04	
	30	"	11	
	31	"	07	
	32	"	11	
	33	äng	02	
	34	"	05	45 ✓
G.		<u>1/96 mtl. Nettlelyd N:o 1</u>		
		✓ <u>C. A. Petterson.</u>		
		Överföres		5 32

1	2	3	4	5
		Överfört		5 32
	35	äng	27	
	36	"	03	
	37	"	09	
	38	åker	08	
	39	"	09	
	40	"	1 01	
	41	äng	04	
	42	"	03	1 64
		<u>Strömsberg.</u>		
H.		<u>1/48 mtl. Strömsberg N:o 1</u>		
		<u>K. Pettersson</u>		
	43	äng	08	08
I		<u>1/16 mtl. Strömsberg N:o 1</u>		
		<u>Petrus A. Olsson</u>		
	44	äng	05	
	45	"	25	30
J.		<u>1/96 mtl. Strömsberg N:o 1</u>		
		<u>Emma Olsson</u>		
	46	äng	07	
	47	"	01	
	48	"	02	
	49	"	05	
	50	"	15	
	51	åker	31	
	52	"	18	
	53	"	03	
	54	"	14	
	55	äng	02	
		Överföres	98	7 34
			V	

1	2	3	4	5
		Överfört	98	7 34
	56	äng	04	
	57	"	11	
	58	åker	11	1 24
K.		<u>1/8 mtl. Strömsberg N:o 1.</u>		
		✓ <u>Per Svensson</u>		
	59	äng	30	30
L.		<u>2/96 mtl. Strömsberg N:o 1</u>		
		✓ <u>Adolf Pettersson</u>		
	60	äng	12	12
		<u>Offamåla</u>		
M.		<u>3/32 mtl. Offamåla N:o 1</u>		
		✓ <u>Adolf Johansson</u>		
	61	äng	47	
	62	"	23	
	63	åker	13	
	64	"	14	
	65	"	28	
	66	väg	-	
	67	åker	12	
	68	"	43	
	69	äng	09	1 89
		<u>1/32 mtl. Offamåla N:o 1</u>		
N.		✓ <u>Thorvald Olsson</u>		
	70	äng	12	
	71	åker	24	
	72	"	33	
	73	äng	02	71
		Överföers		11 60

1	2	3	4	5
		Överfört		11 60
0.		<u>1/16 mtl. Offamåla N:o 1</u>		
		✓ <u>Oskar Håkansson.</u>		
	74	äng	05	
	75	åker	12	
	76	"	14	
	77	"	10	
	78	"	10	
	79	"	12	
	80	"	10	
	81	"	14	87 ✓
		Summa		12 47
		Västerås den 23 november 1919.		
		Henrik Welin - Berger		
		e.Statens lantbruksingenjör		

Grävningstabell

öfver föreslagna aflopp för utdikning af vattensjuka marker inom Offamåla ,
 Strömsberg , Nettleryd och Rompetorp byar uti Rödeby socken av
 Belkinge län. -

Läge	Längd	Djup	Botten- bredd	Dag- bredd	Sido- slänt	Anmärkingar
M e t e r						
1	2	3	4	5	6	7
Avloppet A - B.						
0	-	1.00	0.30	2.30	1:1	Grävning börjar.
+ 35	35	1.00	"	2.30	"	
+ 50	15	1.00	"	2.30	"	Fixp. 10 m. V. i stor sten
+ 71	21	0.50	"	1.30	"	+ 5.00
+ 80	9	1.50	"	3.30	"	
+ 90	10	1.90	"	4.10	"	
1	10	2.30	"	4.90	"	
+ 20	20	2.30	"	4.90	"	
+ 30	10	2.25	"	4.80	"	
+ 43	13	2.30	"	4.90	"	
+ 50	7	2.80	"	5.90	"	
+ 60	10	2.50	"	5.30	"	Fixp. 15 m. NO i stor sten
+ 80	20	2.40	"	5.10	"	+ 8.46
+ 93	13	2.50	"	5.30	"	
2	7	1.90	"	4.10	"	
+ 20	20	1.40	"	3.10	"	
a	150	0	"	-	"	Grävning slutar.
	370					
Avloppet C - D.						
b	-	-	0.50	-	1:1	Grävning börjar.

	1	2	3	4	5	6	7
	0	20	0.70	0.50	1.90	1 : 1	
	I	60	1.30	"	3.10	"	I + 15 Flxp. 15 m. N. 1 sten
	II	60	1.30	"	3.10	"	+ 6.80
	a	23	-	-	-	-	Grävning slutar.
		163.					
	Anm. Grävningssdjupen räknas från de invid pålarna nedslagna						
	dubbarnas överkant.						
	Grävningssmassorna skola läggas på minst 0.6 meters av-						
	stån från dikeskanten.						
	Västerås den 22 november 1919.						
	Henrik Welin - Berger.						
	e. Statens lantbruksingenjör.						

Kostnadsförslag

till utdikning af vattensjuka marker inom Offamåla, Strömsberg, Nettlebyd och
Rompetorp byar uti Rödeby socken av Blekinge län.

Dagsverkspris: 8.00 kr.

Läge, pålnummer	Längd i meter	Arbete och jordmån m. m.	Antal kubik- meter	Pris pr kubikmeter	Kostnad		Summa	
					Kronor	öre	Kronor	öre
1	2	3	4	5	6		7	
		<u>Avloppet A - B.</u>						
0 - a	370	Grävning i mossjord med något sten	55	0.80	44	00		
		" " stenb. sand o. grus	375	2.50	937	50		
		Sprängsten	250	3.50	875	00		
		För oförutsedda fall, slitning av redskap, arbetets tillsyn m. m. tillägges c:a 10 %				18350	2040	00
		<u>Avloppet C - D.</u>						
a - b	183	Grävning i något stenb. sand o. grus	250	150	375	00		
		För oförutsedda fall, slitning av redskap, arbetets tillsyn m. m. tillägges c:a 10 %				35 00	410	00
		Summa Kronor					2450	00
		Västerås den 22 november 1919.						
		Henrik Welin - Berger						
		e. Statens lantbruksingenjör						

1	2	3	4	5	6	7
					Bilaga C 2.	
		<u>Totalkostnader</u>				
		nas/				
		För grävningsarbete utförande		2450	00	✓
		" hantlangning 7.5 dagar à 8.00		60	00	✓
		" förrättningen samt lösen av				
		kartor och handlingar		131	09	✓
		<u>Summa Kronor</u>		2641	09	

✓

Västerås den 22 november 1919.

Henrik Welin - Berger

e. Statens lantbruksingehjör

Avslut:

Vid arbetsplanens fastställande har kostnaden beräknats till:

för arbningsarbetet 2450 kronor - öre

" förslagens upprättande 191 - - 09 - -

Summa 2641 kronor 09 öre

Stockholm den 12 februari 1924

På Kungl. Lantbruksstyrelsens vägnar

Albert Smith

På arkivet bekräftar:
Magnus Mörner

Kostnadsfördelningslängd

till arbetsföretaget utdikning af vattensjuka marker inom Offamåla, Strömsberg, Nettleryd och Rompetorp byar uti Rödeby socken av Blekinge län.

Littera	Delägares namn m. m.	Redu- cerad areal i hektar	Delta- ger med kronor. i hektar	Reparti- tionstal i procent
1	2	3	4	5
	<u>Avloppet A - B.</u>			
A.	Rompetorp Axel Karlsson	1.100	237.25	11 63
B.	" Anders Jönsson	0.030	8.57	42
C.	" S. V. Nilsson	0.650	140.15	6 87
D.	Nettleryd A.J. Pettersson	0.835	179.93	8 82
E.	" K.E; Karlsson	0.630	135.86	6 66
F.	" G.A. Svensson	0.415	89.35	4 38
	" Elina Svensson			
G.	" G. A. Pettersson	1.410	304.16	14 90
H.	Strömsberg K. Pettersson	0.040	8.36	40
I.	" Petter A. Olausson	0.150	32.23	1 58
J.	" Emma Olsson	1.0050	216.65	10 62
K.	" Per Svensson	0.150	32.23	1 58
L.	" Adolf Pettersson	0.060	12.85	63
M.	Offamåla Adolf Johansson	1.495	322.32	15 80
N.	" Thorvald Olsson	0.640	137.90	6 76
O.	" Oskar Håkansson.	0.845	182.17	8 93
	<u>Summa</u>	9.455	2040.00	100 00
	<u>Avloppet C - D.</u>			
A.	Rompetorp Axel Karlsson	1.100	107.05	26 11
K.	Strömsberg Per Svensson	0.075	7.30	1 78
L.	" Adolf Pettersson	0.060	5.86	143
M.	Offamåla Adolf Johansson	1.495	145.43	35 47
	<u>Överföres</u>	2.730	265.64	64 79

1	2	3	4	5
	Överförts	2.730	265.64	64 79
N.	Offamåla Thorvald Olsson	0.640	62.12	15 15
O	" Oskar Håkansson	0.845	82.24	20 06
	Summa	4.215	410. 00	100 00
	<u>Förrättningskostnader</u> <u>och andra gemensamma kostnader:</u>			%
A.	Rompetorp Axel Karlsson <i>fu</i>		15.24	11 63
B.	" Anderss Jönsson <i>fu</i>		0.55	42
C	" S. V. Nilsson <i>fu</i>		9.01	6 87
D.	Nettleryd A. J. Pettersson <i>fu</i>		11.64	8 82
E.	" S. E. Karlsson		8. 73	6 66
F.	" G.A.Sve nsson o. Elina Svensson		5.74	4 38
G.	" G.A. Pettersson <i>fu</i>		19.55	14 91
H.	Strömsberg K. Pettersson <i>fu</i>		0.54	41
I	" Petter A. Olausson <i>fu</i>		2.07	1 58
J.	" Emma Olsson <i>fu</i>		13.92	10 62
K.	Per SvePeronSvensson <i>fu</i>		2.07	1 58
L	" Adolf Pettersson <i>fu</i>		0.83	63
M.	Offamåla Adolf Johansson <i>fu</i>		20.71	15 80
N.	" Thorvald Olsson <i>fu</i>		8.86	6 76
O.	" Oskar Håkansson		11. 71	8 93
			131.09	100 00
	Anm; Efter de procenttal, som, angives för deltagandet i de olika bokessträckorna och i förrättningskostnarterna skola de bidrag av statsmedel fördelas, som kunna komma att beviljas.			
	Västerås den 22 november 1919.			
	Henrik Welin - Berger			
	e. Statens lantbruksingenjör			

Ank. N:o 1912
21.12.18

Till Kongl. Maj:ts Befallningshavade
i Blekinge län

..... om
Undertecknad få härmed anhålla ^{om} biträde under 2 dagars tid år 1919 utav
Statens inom länet tjänstgörande lantbruks-ingenjör vid Rompetorp och
Offmåla i Rödeby socken av detta län och närmast gästgivare-
gård och Rödeby järnvägsstation, i ändamål att ävväga utloppsdikey.

Rompetorp den 21 dec. 1918

Axel V. Karlsson, Rompetorp, Spjutbygd.

Adress:

Bilaga F.

.....
Protokoll hållet vid sammanträde angående
.....
de sänkning av sjöarna Stor- och Lilleltern
.....
för torrläggning av marker kring nämnda sjö-
.....
ar;

År 1919 den 23 april inställdes sig undertecknad e. Statens lant-
bruksingenjör hos hemmansägaren Viktor Nilsson i Rompetorp för att en-
ligt förordnande av Kungl. Lantbruksstyrelsen verkställa undersökning
och upprätta förslag till sänkning av sjöarna Stor- och Lilleltern
belägna uti byarna Offmåla, Nettlebyd, Rompetorp och Strömsberg och ha-

de till detta sammanträde följande personer på förrättningsmannens kallelse infunnit sig.

Axel Karlsson	1/32 mtl.	Rompetorp	N:o 1
S.V. Nilsson	11/512 "	"	N:o 1
Anders Jönsson	1/8 "	"	N:o 1
Thorvald Olsson	1/32 "	Offamåla	N:o 1
Adolf Johansson	3/32 "	"	N:o 1
Emma Olsson	1/96 "	Strömsberg	N:o 1
Adolf Pettersson	2/96 "	"	N:o 1
Per Svensson	1/8 "	"	N:o 1
K. Pettersson	1/46 "	"	N:o 1
Petter A Olausson	1/16 "	"	N:o 1
C. A. Pettersson	1/96 "	Nettleryd	N:o 1
A.J. Pettersson	11/96 "	"	N:o 1

§ 1.

Förrättningsmannen hade under tvänne dagar företagit avvägningar, planmätning och undersökning och framlade förslag till avloppsdi-
ken för sänkning av ovannämnda sjöar.

För dessa torrlägningsarbetens utförande önskade delägarna komma
i åtnjutande av anskag från almäna avdikningsanslaget och uppdrogs
åt förrättningsmannen att upprätta sådana kartor och handlingar, som
härför erfordrades.

§ 2.

Något hinder för dikningens utförande kunde ej utrönas emedan samt-
liga intresenter vore ense om dikningens utförande.

§ 3.

Angående grunden för delaktighet i arbetenas utförande ingingo delägarna en förening, som av dem samtliga undertecknades och under bilaga G 1 bilades detta protokoll.

§ 4

Delägarna gjordes uppmärksamma därpå, att de sedan förslaget tagits torde begära kommunalstämmans yttrande angående företagets gång och nytta varefter handlingarna åtföljda av en till Konungen ställd underdånig ansökan skulle till Kungliga Lantbruksstyrelsen inlämnas.

§ 5.

Uppdrogs åt sysslomannen att emottaga och förvara kartor och handlingar.

§ 6.

Att justera dagens protokoll utsågos: Adolf Johansson och Torvald Olsson

§ 7

Som intet vidare förekom förklarades förrättningen avslutad.

Dag som ovan

Henrik Welin - Berger

e. Statens lantbruksingenjör

Förestående protokoll är för de närvarande uppläst och av Oss justerat

Dag som ovan

Adolf Johansson Torvald Olsson

Förening ingången vid sammanträde
angående sänkning av sjöarna Stor-och
Lilleltern för torrläggning av mar-
ker tillhörande byarna Offamåla, Rom-
petorp, Nettleby och Strömsberg uti
Rödeby socken av Blekinge län.

1:o Förbinda vi oss enligt här nedan intagna grunder utföra avdik-
ning av vattenskadade marker kring sjöarna Stor och Lilleltern
enligt det förslag, som av e. Statens lantbruksingenjör H. Welin-
Berger, kommer att upprättas sedan detsamma blivit i vedrörlig ord-
ning fastställd och anslag av statsmedel blivit till arbetets ut-
förande beviljat.

2:o Likaså förbinda vi oss att efter samma grunder för framtiden un-
derhålla de utförda arbetna i föreslaget och lagenligt skick.

3:o Förbinda vi oss gemensamt bestrida vad utöver statsbidraget kan
erfordras för företagets fullbordande i enlighet med den kostnads-
fördelningslängd, som av förrättningsmannen kommer att upprättas.

4:o I överensstämmelse med var och ens andel såsom den procentuellt
angives i kostnadsfördelningslängden skall statsbidraget tillgo-
doräknas deltagarna, ävensom alla för företaget nödiga gemensamma
utgifter fördelas såsom förrättningskostnader underhåll m. m.

5:o Till arbetsstyrelse utse vi Anders Joh. Pettersson Viktor Nils-
son och Axel Karlsson och befullmäktiga vi dessa personer till
följande uppdrag.

a/ att ingå till Kungl. Maj:t med underdånig ansökan om erhållande

av anslag av statsmedel utan återbetalningsskyldighet till så stort belopp som möjligt till arbetets utförande.

b/. att med Kungl. Lantbruksstyrelsen upprätta kontrakt om arbetenas utförande inom viss bestämd tid.

c/. att uppbära och utkvittera det anslag som möjligen kan erhållas, samt detsamma efter förestående grunder fördela.

d/. att noga tillse och övervaka, att arbetna utföres i överensstämmelse med det upprättade förslaget, föra ordentliga räkenskaper över inkomster och utgifter, samt anskaffa nödiga redskap och materialier, samt att i övrigt vidtaga alla erforderliga åtgärder för arbetets fullständiga genomförande inom föreskriven tid.

e/. Till syssloman att talas och svara i mål, som företaget angå utse vi enhälligt Axel Karlsson.

f/. Brister någon av oss i åtagen skyldighet angående dikning eller erläggande av utdebiterade medel äger styrelsen rättighet att låta utföra arbetet på den försumliges bekostnad eller på laglig väg indriva ^{medlen} härfor eller resterande avgifter.

Sålunda överenskommet betygas:

Rompetorp den 23 april 1919.

✓ Axel Karlsson

✓ S.V. Nilsson

✓ A. Jönsson

✓ Thorvald Olsson

✓ Adolf Johansson

✓ Emma Olsson

✓ Adolf Pettersson

✓ *K. Pettersson*
C.J. Pettersson

✓ P.A. Olausson

✓ C.A. Pettersson

✓ A.J. Pettersson

✓ Per Aug Svensson

Förestående förening har ingåtts i min närvaro vilket härmed försäkras.

I tjänsten

Henrik Welin-Berger

Bilaga G 2.

Förening.

Undertecknade delegare i det avdikningsföretag, som avser sänkning av sjöarna Stor- och Lilleltern uti byarna Offamåla, Rompetorp, Nettleryd och Strömsberg, förklara härmed, att vi till alla delar godkänner den förening, som ingicks vid sammanträde i Rompetorp den 23 april 1919, och äro vi sålunda för våra hemman att betrakta som sökande av anslag från allmänna avdikningsanslaget till ifrågavarande företags utförande, vilket härmed försäkras.

Nettleryd och Offamåla - den 25 april 1919.

✓ Oskar Håkansson 1/16 mtl. Offamåla N:O 1

✓ S.E. Karlsson 1/32 " Nettleryd N:O 1

✓ { G.A. Svensson } 25/856 " Nettleryd N:O 1
Elina Svensson

Namnteckningarna bevittnas:

Oskar Håkanssons namnteckning bevittnas

Henrik Welin-Berger F. Karlsson

S.E. Karlssons namnteckning bevittnas av

Emma Svensson Mathilda Svensson

G.A. Svenssons och Elina Svenssons namnteckning bevittnas av

Alfrid Svensson Artur Svensson

G.A. Svensson samt Elina Svensson gemensam ägare av gården

25/856 mtl Nettleryd

Avskrift

Förening

Undertecknade intressenter i det företag, som
avser sänkning av sjöarna Stor- och Lillstern
för anläggning av vattenbäddade marker till-
hörande byarna Offensåla, Strömberg, Netti-
kryt och Rompetorp i Rödby socken av
Blekinge län, förlara härmed, att vi till
alla delar biträda den förening, som ut-
sammmanträdets den 23 april 1919 ingicks mel-
den öfriga intressenterna i ovannämnda
företag och önska vi till de med företaget
förenade kostnaderna komma i stånd att
av största möjliga anslag från allmänna
ordningsundlaget.

Således överenskommet förklarar:

Nettekryt och Offensåla den 25 okt. 1923

J. E. Karlsson G. A. Svensson

Oskar Håkansson Elin Svensson

Friestående namnteckningar berättas:

Axel Karlsson Frida Karlsson

av Rompetorp av Rompetorp

Rätt avskrivet bezeugt
Magnus Nicell

Arvodesräkning

för upprättat förslag till sänkning av sjöarna Stor - och Lill-
 eltern för torrläggning av vattenskadade marker inom byarna
 OFFAMÅLA , STRÖMSBERG , NETTLERYD och Rompetorp uti Rödeby socken
 av Blekinge län.

För planmätning , undersökning och avvägning

och sammanträde 4. dag	kronor	18.00
" dikningsförslag med arealuträkning		
12.47 ha à 0.40 kr pr ha	"	4.99
" profiler med kostn.förslag 533m à 0.70/100	"	3.73
" sektionsritningar 16 st. à 0.30	"	4.80
" översiktskarta	"	5.00
" befätkandet med grävningslista m.m.	"	45.00
" kostnadsfördelningslängder	"	10.00
" ansökningshandlingar för tillstånd		
från det allmänna sida med utlåtande	"	7.00
" inhäftning av handlingar jämte kart-		
kartong	"	2.50
" ansökningshandlingar jämte expedition	"	2.00

tillsammans kronor 103.02

Härtill kommer för karta och handlingar att
 förvaras i Kungl. Lantbruksstyrelsen.

För kopia av plankarta 12.47 ha à 0.25	Kr.	3.12
" höjdpunkters insättande å kartan	"	2.00
" kopia av profiler 533 m à 0.45/100	"	2.40
" " " sektioner	"	4.80
" avskrift av handlingar	"	9.75
" översiktskarta	"	5.00
" inhäftning av handlingar	"	1.00
		<u>28.07</u>
	Summa kronor	<u>131.09</u>

Uttaget genom postförskott och kvitteras:

Västerås den 22 november 1919

Lantbrukshögskolan
 e. Statens lantbrukshögskolan.

Bestyrkt af förtroende rådet
Lantbrukshögskolan

Bevis över verkstads besikt-
ning av det företag, som anser
sänkning av sjöarna Lör-
ab Lillältern, i Rödby socken
av Blekinge län.

Planen fastställd den 31 dec. 1923.

Statensunderstat: statsbidrag utan återbetalnings skyld-
ighet: 660.- kr.

Fastställd arbetstid till den 1 sept. 1925.

Vid den 29 augusti 1925 verkstads avgränsning
av ifrågasatt företag befunns, att avloppet
från sjöarna, eller sträckan A-B, var ut-
förd i enlighet med det fastställda förslaget,
varemot avloppet emellan Lör-ab Lillältern,
eller sträckan C-D, ej var upptagen till för-
skrivna dimensioner. Å nedre delen av
denna sträcka, eller mellan punktterna B och
I res var djupet 15 à 20 cm. för litet och lag-
bredden jämnval för liten i förhållande till
dessa minskade djup. Avsevärt övrigt var denna
sträcka utförd på ett mindre tillfredsställande
sätt.

Vid den 20 nov. 1925 på delägarnas sammankommit angående
verkstads besiktning av företaget befunns, att
de nämnda bristfälligheterna i sträckan
C-D ej voro i nämnvärd mån avhjälpta.

Av det till företaget beviljade statsbidraget
finns till delägarna kunna utbetalas omkring
80 % (sträckan A-B = 2040.- kr., förädlingsarvode
= 191.09 kr., summa 2231.09 kr.)

Rödby: Tingshus den 19 maj 1926.
Magnus mehl.



Stp. 1.-kr.

149/23
19/10 26

B E V I S över verkställd avsyning av
det företag, som avser sänkning av sjö-
arna S T O R - och L I L L E L T E R N,
för torrläggning av kringliggande marker,
tillhörande byarna Offamåla, Strömsberg,
Nettkeryd och Rompetorp i Rödeby socken
av Blekinge län.

Planen fastställd den 31 dec. 1923.

Statsunderstöd: anslag från allmänna avdikningsan-

slaget 660.- kr.

Tid för arbetets fullbordande: den 1 sept. 1926.

Vid den 17 innev. sept. verkställd avsyning av ovannämnda
företag har detsamma befunnits vara utfört i noggrann överens-
stämmelse med den fastställda arbetsplanen, varför detsamma för-
ordas till godkännande.

Vedeby, Torsfors den 18 sept. 1926.

Magnus Nicu.

STATENS LANTBRUKSINGENJÖR
I BLEKINGE LÄN



Stpl: 1.- kr.

20

A44.

K 1-0044

10928

KONTRAKT. D. 512

A. Lantbruksstyrelsen
den 28 MAJ 1926

Sedan Kungl. Maj:t den 31 december 1923

för sänkning av sjöarna Stor- och Lill-eltern för torrläggning av
vattenskadade marker inom byarna Offamåla, Strömsberg, Nettlebyd
och Rompetorp i Rödeby socken av

BLEKINGE LÄN

ej mindre fastställt en av Statens Lantbruksingenjör H. Welin-Berger
den 22 nov. 1919 upprättad plan med därtill hörande kostnadsförslag, än även be-
viljat ett statsbidrag utan återbetalningsskyldighet av sexhundrasextio/660/

kronor att utgå från allmänna avdikningsanslaget, hava undertecknade.,
som enligt företett protokoll av vederbörande intressenter utsetts till arbetsstyrelse för-
troendeman för företaget, _____ med
Kungl. Lantbruksstyrelsen, å Kungl. Maj:ts och Kronans vägnar, avslutat följande kontrakt,
varigenom jag för egen del samt å vederbörande intressenters i arbetsföretaget vägnar
åtaga och förbinda oss mig.

1:o) att utföra företaget i noggrann överensstämmelse med den fastställda arbetsplanen
med de ändringar däri, varom Lantbruksstyrelsen efter framställning må besluta,

att vid företagets utförande underkasta oss alla de villkor och den kontroll, som av
Kungl. Maj:t eller Lantbruksstyrelsen provas lämpliga och nödiga, samt att gälda alla de
av statsmedel icke utgående kostnader, som härav kunna förorsakas,

att påbörja arbetet före den 1 juni 1924

att fullborda detsamma senast den 1 september 1926

144
23

att genom egna kontanta tillskott, materialier, arbete eller på annat sätt bestrida, vad utöver lämnat statsbidrag kan erfordras för företagets fullbordande, samt

att vederbörligen underhålla det utförda arbetet, intill dess sådan underhållsskyldighet kan varda andra i laga ordning ålagd, eller ~~vi~~^{vi} från underhållsskyldigheten befriats;

2:o) att i händelse avvikelse, utan därtill erhållit vederbörligt tillstånd, skett från den fastställda arbetsplanen, eller arbetet icke inom därför bestämd tid fullbordats, utan att anstånd med dess utförande medgivits av Lantbruksstyrelsen, låta det ankomma på Kungl. Maj:t att inställa all vidare utbetalning av statsbidraget samt att återfodra, vad därav uppburits, att på en gång eller succesivt inbetalas till Kungl. Statskontoret inom den tid, som bestämmes av Kungl. Maj:t, ävensom att å sålunda lyftade och återburna medel jämväl erlägga fem procent årlig ränta från lyftningsdagen till dess återbetalning sker;

3:o) att för den tjänsteman, som av Lantbruksstyrelsen förordnas att verkställa besiktning eller avsyning av arbetet, uppvisa den för företaget fastställda planen med därtill hörande betänkande jämte plan- och profilritningar;

4:o) att i fråga om tid för lyftande av statsbidraget i mån av arbetets fortgång ställa ^{oss} till efterrättelse, vad Lantbruksstyrelsen därutinnan bestämmer; och skall, därest icke ~~mig~~ Kungl. Maj:t, med avseende å särskilda förhållanden, prövar skäligt annorlunda förordna, någon del av statsbidraget innestå i Statskontoret, intill dess arbetet vederbörligen avsynats och godkänts;

5:o) att vid avslutandet av detta kontrakt för förvaring i Lantbruksstyrelsens arkiv till styrelsen överlämna bestyrkt kopia av de gillade ritningarna för arbetet samt bestyrkt avskrift av till arbetsplanen hörande betänkande och kostnadsförslag, ävensom att, därest avvikelse från den fastställda planen under arbetets utförande med vederbörlig tillåtelse vidtagits, innan sista delen av statsbidraget lyftes, till Lantbruksstyrelsen överlämna fullständig beskrivning jämte ritning utvisande, huru arbetet i följd av dylik avvikelse utförts;

6:o) att bestrida eller gottgöra alla kostnader av vad beskaffenhet de vara må, som i följd av det för företaget erhållna statsbidraget kunna komma att åsamkas Statskontoret;

7:o) att för fullgörande av detta kontrakt ävensom för lyftade statsmedels återbäring, ifall mot kontraktet brytes, ställa sådan säkerhet, som av Lantbruksstyrelsen godkännes. Härav äro två lika lydande exemplar upprättade, av vilka vardera kontrahenten tagit ett.

Rumpelarp, Sjuntbyggd den 8 mars 1924.

Axel Karlsson c. v. G. Pettersson

S. W. Nilsson (B. v. s. s.)

Att Axel Karlsson, S. v. Nilsson c. v. G. Pettersson

i bägges vår närvaro egenhändigt undertecknat förestående kontrakt, intyga:

Evar Jansson c. v. Karlsson
adress: Rumpelarp, Sjuntbyggd adress: Rumpelarp, Sjuntbyggd.

Med stöd av Kungl. brevet den 31 december 1923 antager Kungl. Lantbruksstyrelsen, å Kungl. Maj:ts och Kronans vägnar, detta kontrakt.

Stockholm den 4 juni 1926

Ant. Lindman

W. J. Smith