

Kopia

Förslag till torrläggning av vattenskadad mark
tillhörande Emneboda, Jordgöl och Böke-
måla i Asarums socken, Bräkne härad
och Blekinge län upprättadt vid lagsyn
åren 1918-1919. av

Filip Olsson
f.f.e. Statens lantbrukstingenör

Likhet med original betyg:
Magnus Nilén


Anmärkning:

Genom Kungl. Majts nådiga brev den 9 februari 1923
fastställs till efterrättelse vid arbetets utförande.


Lantbrukshöjden den 19 mars 1923.

På Kungl. Lantbrukstingenörens vägnar:
Albert Smith.

Rätt gånget betyg
Magnus Nilén

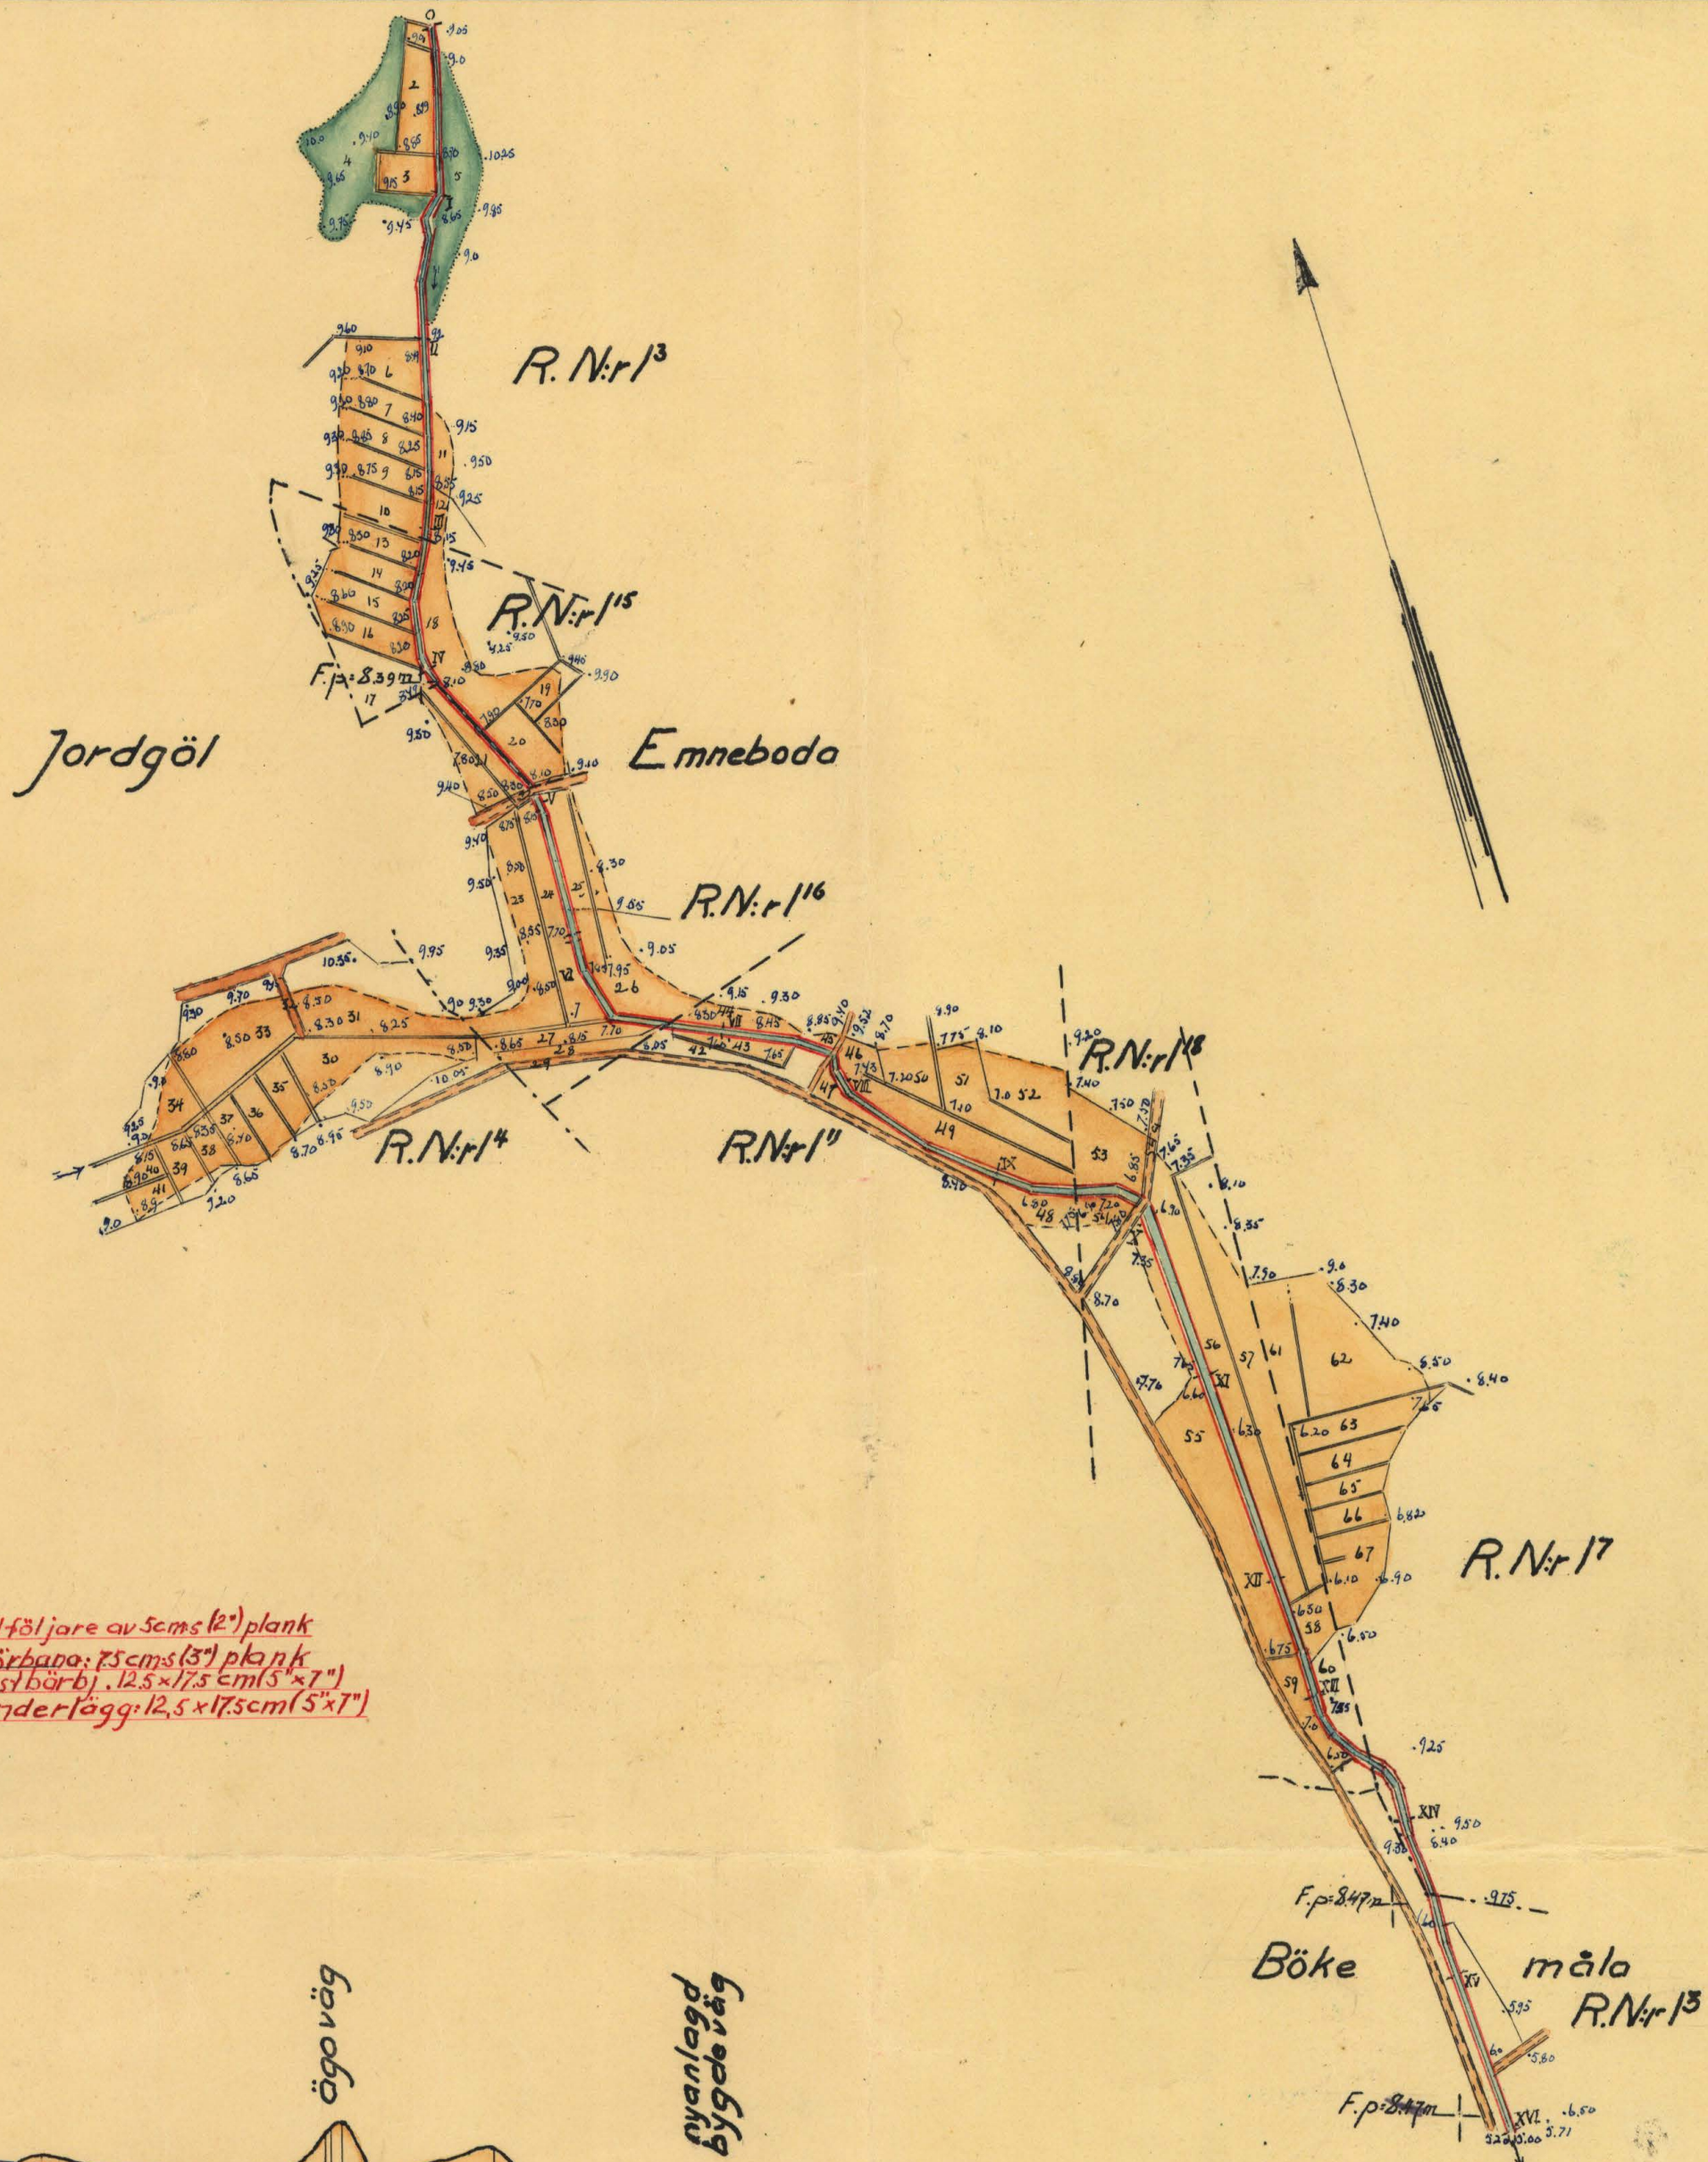

4 m. bred
2 st följare av 5 cms (2") plank
Körbana: 15 cms (3") plank
Stålbörja: 12.5 x 17.5 cms (5 x 7")
Underlägg: 12.5 x 17.5 cms (5 x 7")

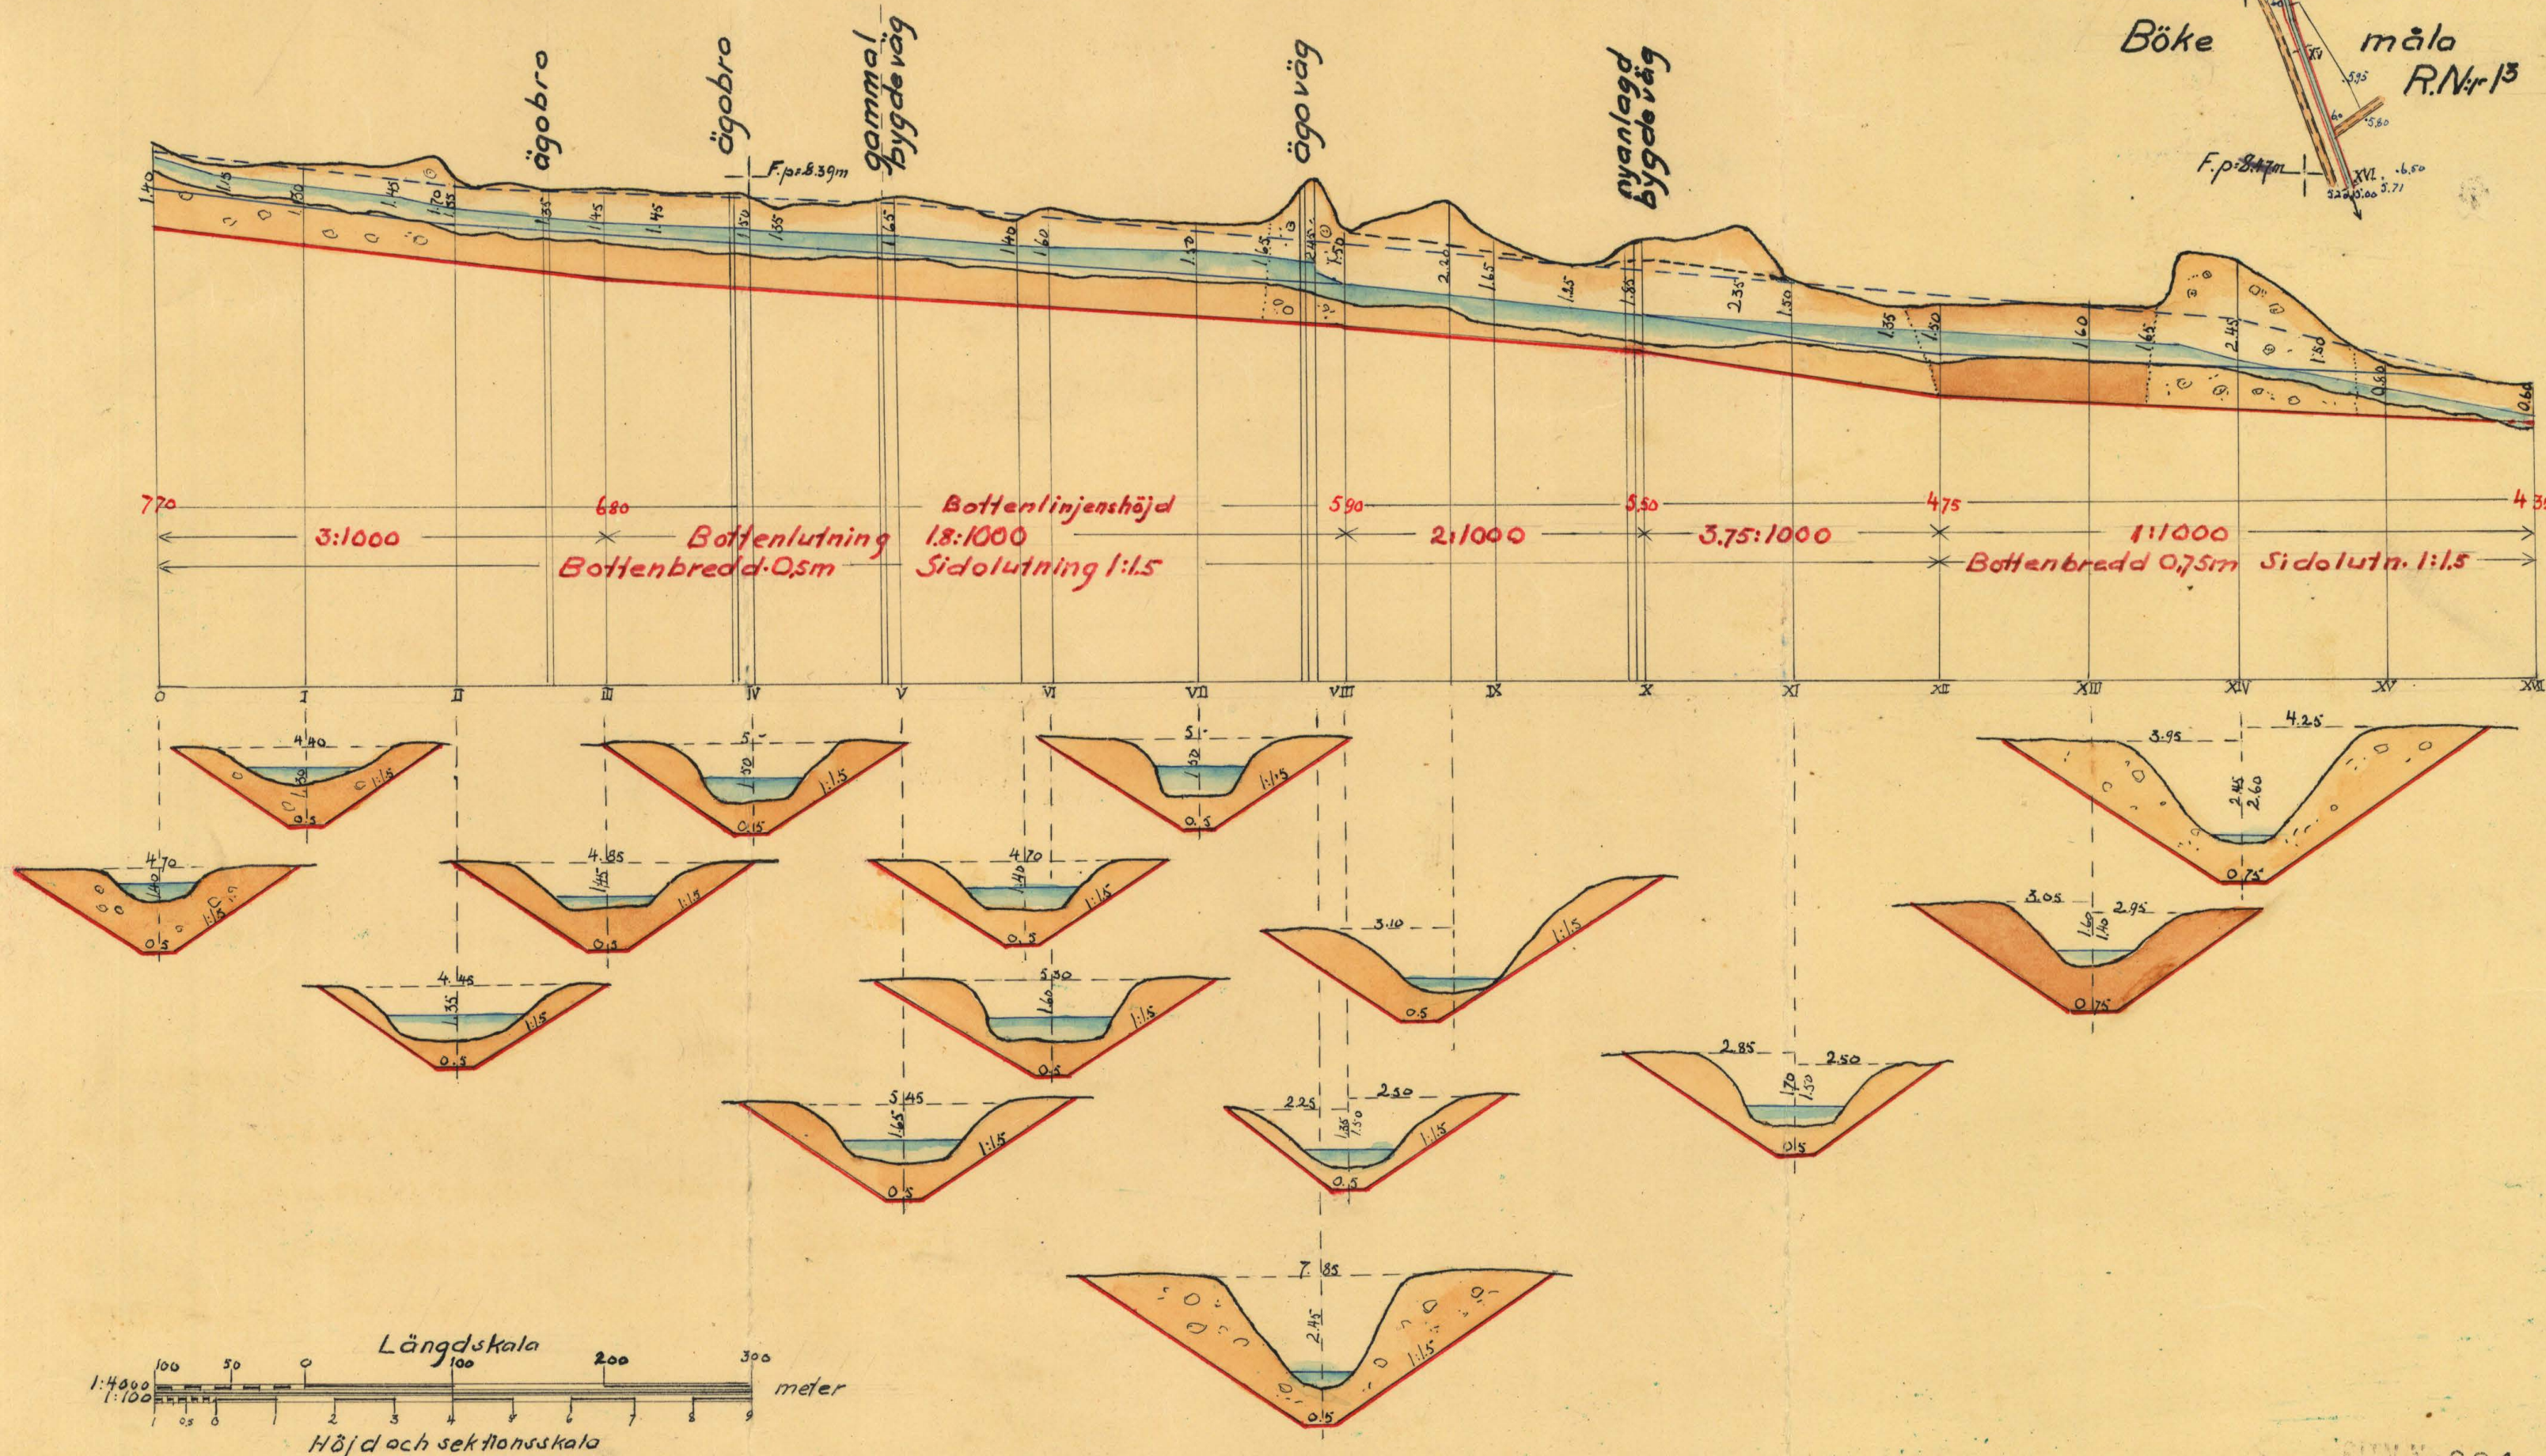

Längdskala
Höjd och sektionskala
1:4000
1:100
0 50 100 200 300
meter

R.Nr 001

K 1*0045

Nr 36 Blekinge län



Akt nr:
A45

AU\$A45

D.-Nr. 1271

Inkom till

St. Landtbruksstyrelsen

den 19 JAN. 1924

Auskript

K _____ 1*0045

Handlingar rörande "Ämneboda-Jord-
göls vattenavledningsföretag", i Asarums
socken av Blekinge län; upprättade vid laga syn
åren 1918-1919 av

Filip Olsson.

Avskrift av avskrift.

P R O T O K O L L vid S Y N E F Ö R -
R Ä T T N I N G angående torrläggning av
vattenskadad mark, tillhörande Emneboda och
Jordgöl i Asarums socken, Bräkne härad och
Blekinge län.

Den 9 oktober 1918 kl. 10 f. m. inställde sig under-
tecknad t. f. e. statens lantbruksingenjör hos lantbrukare
Martin Jonsson för att jämlikt nedan omnämnda förordnande
verkställa ifrågavarande förrättning. Kungörelse om samman-
trädet hade upplästs i Asarums kyrka. På grund av utfärda-
de kallelsen hade följande personer kommit tillstädes:

av sökandena till förrättningen:

Martin Jonsson, för 1/16 mtl. Emneboda N:r 1.	personl.
John G. Pettersson "5/96 "	" " " "
Nils Joh. Svensson	" " " "
Sven Joh. Bengtsson 1/8 "	" " " "
Bernt Persson " 7/84 "	" " " "

av övriga sakägare:

August Olsson " 8/27 " Jordgöl

Såsom biträdande synemän inställde sig på grund av särskilda
kallelser:

Skiftesgodemannen Karl Johansson, Sternö och

D:o Mats Svensson, Dannemark.

§ 1.

Vid sammanträdets öppnande upplästes förordnandet för
förrättningsmannen, vilket hade följande lydelse / Bil. N:r
1 /.

§ 2.

På förrättningsmannens fråga sade sig ingen hava jäv
att anmäla mot synemännen, vilka å sin sida ej heller visste
sig i något hänseende stå i jävsförhållande till sakägare i
företaget. Biträdande synemännen förklarade, att de avlagt
föreskriven ed och fortfarande innehade uppdraget att vara

skiftesgodemän.

§ 3.

Laga hinder mot det ifrågasatta företaget hade ingen att anmäla.

§ 4.

Sedan sakägarna tagit del av det upprättade förslaget framställdes följande yrkande : 1/ yrkade sökandena, att företaget måtte utföras i den omfattning, att möjlighet bereddes dem att utan hinder från grannars sida kunna torrlägga sin mark till lagenligt djup, 2/ yrkade N. J. Svensson att erhålla broar på två ställen, där broar förut förefunnes, 3 / yrkade Sv. Joh. Bengtsson dels att erhålla bro emellan avvägn. pålarna II och III, där sådan nu förefinnes, dels och att dikets förbredning tages på den östra sidan av avloppet över hans mark samt att all sten upplägges på östra sidan om avloppet och jordschakt å den västra, 4/ yrkade Martin Jonsson på erhållande av ersättning för en bro, på samma ställe där bro nu förefinnes.

§ 5.

Förrättningsmannen meddelade, att synemännen omedelbart skulle börja erforderliga undersökningar och värderingar, begynnande å Sven Joh. Bengtssons ägor.

Tillika uppmanades jordägarna att vid undersökningen biträda med hantlangning samt lämna synemännen behövliga upplysningar angående jordinnehav.m. m.

§ 6.

Då några ytterligare framställningar ej gjordes tillkännagavs, att nytt sammanträde i ärendet komme att i laga ordning kungöras.

Sedan upplästes dagens protokoll, vilket av de närvarande godkändes, varefter sammanträdet på förrättningsstället upplöstes.

Dag

som ovan

Filip Olsson.

t. f. e. statens lantbruksingenjör.

KARL JOHANSSON

MATTIS SVEKSSON

Skiftesgodemän.

Den 28 januari 1919 kl. 12,30 e. m. inställde sig synemännen åter i Emneboda för att vidare handlägga syneförrättningen. Kungörelse hade upplästs i Asarums kyrka söndagen den 12 januari 1919, varjämte en del kallelser utfärdats. Av företaget berörda sakägare antecknades sålunda:

av sökandena till förrättningen:

Martin Jonsson,	för 1/16 mtl. Emneboda N;r 1 R N;r	1 ¹⁸
John G. Petersson	" 5/96 " " " " "	1 ¹⁶
Nils Joh. Svensson	" " " " " "	1 ¹¹ och 1 ¹⁵
Sven Joh. Bengtsson	" 1/8 " " " " "	1 ³
Bernt Person	" 7/84 " " " " "	1 ⁷

av övriga sakägare:

Oskar Svensson	Bökemåla " " " "	1 ³
----------------	------------------	----------------

§ 7.

Förrättningsmannen redogjorde för de undersökningar, uppskattningar och värderingar, som verkställets efter förra sammanträdet, samt framlade till sakägarnes granskning plankarta och profilritning, därpå upplästes i huvudsakliga delar de upprättade längderna m. m., vilka underskrevos och bilades protokollet:

Beskrivning och hävdeförteckning s. s.	Bil. A.
Värderingslängd	" " B.
Kostnadsförslag	" " C.
Kostnadsfördelningstabell	" " D.
Grävningstabell	" " E.

Dessa handlingar lämnades därefter till granskning av sakägarna, vilka förklarade, att de nu ej kunde yttra sig över de framlagda handlingarna och kostnadsfördelningen utan

önskade under klagotiden taga närmare del av företaget i dess helhet.

§ 8.

Till ledamöter i arbetsstyrelsen för det ifrågavarande företags verkställande utsågos:

I. Till ordinarie ledamöter:

Sven Joh. Bengtsson

Martin Jonsson och

John G. Petersson.

2. Till ersättare:

Hils Joh. Svensson och

Bernt Persson,

och bemyndigades arbetsstyrelsen

att å deras vägnar, vilka till äventyrs önskade komma i åtnjutande av satsunderstöd, ingå till Konungen med underdånig framställning därom,

att med vederbörande myndighet avsluta kontrakt angående företaget,

att lyfta statsmedel i mån av utanordning samt

att vidtaga alla för företaget i övrigt erforderliga åtgärder.

§ 9.

Till revisor att granska arbetsstyrelsens räkenskaper och förvaltning valdes August Olsson i Jordgöl.

§ 10.

Till syssloman att tala och svara i mål, som möjligen kommer att röra företaget utsågs Martin Jonsson, Emneboda, vilken förklarade sig villig att mottaga uppdraget; genom förrättningsmannen skulle anmälan härom göras till Konungens Befallningshavande.

§ 11.

Sedan därefter synemännen enskilt överlagt om lagstadgat utlåtande angående företaget, upplästes detta så lydande,

/ Bil. F. /

Inga sakägare yttrade sig med anledning av det upplästa utlåtandet utan förklarade, att de önskade under klagotiden taga närmare del därav.

§ 12.

Därpå upplästes § 51 och 52 i gällande lag om dikning och annan avledning av vatten, och förklarades, vad i detta hänseende vore att iakttaga, med tillkännagivande, att saken hörde under Bräkne häradsrätt.

§ 13.

Att emottaga avskrift av syneprotokollet och därtill hörande bilagor samt kopia av plankarta och profilritningar utsågs Martin Jonsson, Emneboda.

§ 14.

Godkändes att bland förrättningskostnaderna inräkna för hantlangning kronor 44,80 och till biträdande synemännen kronor 84.- eller tillsammans kronor 128,80, som utbetalades av Martin Jonsson, Emneboda.

§ 15.

Då intet ytterligare rörande den föreliggande saken anfördes, avlämnades förrättningsmannens arvodesräkning. Sedan dagens protokoll därefter uppläst och av sakägarna godkänts, förklarades syneförrättningen avslutad. Emneboda den 28 januari 1919.

På tjänstens vägnar:

FILIP OLSSON

t. f. e. statens lantbruksingenjör

MATTIS SVENSSON

KARL JOHANSSON

Skiftesgodemän.

Att missnöje mot förestående förrättning icke blivit inom den i 51 § af dikningslagen af den 20 juni 1879 föreskriven tid härstädes anmaldt; betygar, Karlskrona å landskansliet den 21 maj 1921.

På

tjänstens vägnar:

Josef Fröberg.

Bil. N:r 1

Till

Konungens Befallningshavande i Blekinge län.

R E S O L U T I O N .

Överlämnas till t. f. statens lantbruksingenjör Filip Olsson i Växjö, som härigenom förordnas att lagligen verkställa ifrågavarande förrättning. Karlskrona å landskansliet den 23 maj 1918.

Landshöfdingeämbetet:

Arv. Lidén

Magnus Falck.

Som enighet icke kunnat uppnås beträffande kostnadernas fördelning få undertecknade härmed värdsamt jämligt gällande bestämmelser i lagen om dikning och annan avledning av vatten den 20 juni 1879 anhålla om förordnande för behörig förrättningsman att verkställa syn för torrläggning av vattenskadad jord tillhörande Emneboda och Jordgöl i Asarums socken av Blekinge län.

Emneboda den 13 maj 1918

Martin Jonsson	för	1/16 mtl.	Emneboda n:r 1
John G. Pettersson	"	5/96	" "
Bernt Persson	"	7/84	" "
N. J. Svensson	"		" "
Sven Joh. Bengtsson	"	1/8	" "

K A L L E L S E .

Sedan undertecknad, t. f. e. statens lantbruksingenjör av Konungens Befallningshavande i länet blivit förordnad att, jämligt ~~föreskrifterna~~ föreskrifterna i lagen om dikning och annan avledning av vatten den 20 juni 1879, förrätta syn för torrläggning av vattenskadad mark, tillhörande Emneboda och Jordgöl

i Asarums socken av Blekinge län, får undertecknad härmed kalla nedanstående personer att själva eller genom lagligen befullmäktigat ombud tillstädeskomma vid det sammanträde, som av mig är utsatt att hållas hos landtbrukaren M. Jonsson i Emneboda onsdagen den 9 oktober 1918 kl. 10 f. m.

Ägares och hemmans namn	Kallesens delgivning erkännes:
Sven Joh. Bengtsson, äg. 1/18 mtl Emneboda	Sven Joh. Bengtsson
Nils Joh. Svensson, " "	N. J. Svensson
John G. Petersson, " 5/96 " "	J. G. Petersson
Martin Jonsson, " 1/16 " "	M. Jonsson
Bernt Persson, " 7/84 " "	Bernt Persson
Oskar Svensson, Bökemåla	
August Olsson, Jordgöl	August Olsson

Kallelsens hörsammans vid laga påföjd.

Växjö den 16 september 1918

Filip Olsson

t. e. f. statens lantbruksingenjör

K A L L E L S E.

Sedan undertecknad, t. f. e. statens lantbruksingenjör, av Konungens Befallningshavande i länet blivit förordnad att jämlikt föreskrifterna i lagen om dikning och annan avledning av vatten den 20 juni 1879 förrätta syn för torrläggning av vattenskadad mark, tillhörande Emneboda och Jordgöl i Asarums socken av Blekinge län, får undertecknad härmed kalla Eder att i egenskap av strandägare personligen eller genom lagligen befullmäktigat ombud tillstädeskomma vid det sammanträde, som av mig är utsatt att hållas hos landtbrukaren Martin Jonsson i Emneboda tisdagen den 28 januari 1919 kl. 12,30 e.m.

Växjö den 8 januari 1919

F. Olsson

t. f. e. statens lantbruksingenjör

Kallel-

Oskar Svensson.

p.t.

Beskrivning och Härdeförteckning över vattenuskadad jord, som kommer att förbättras genom upptagande av bättre avlopp genom åsar, tillhörande Emneboda, Jordgöl och Bökenåla i Åsarnas socker, Bräcke härad och Blekinge län; upprättad vid laga dygn åren 1918-1919.

Häradets namn och åsar	1.	2.	Inrösningsjord.						Summa inrösningsjord.						Ingesk- vinsten		
			Tanta, åker och dyg.			Ång och odlingmark			Tanta, åker och dyg.			Ång och odlingmark					
			har	ar	m ²	har	ar	m ²	har	ar	m ²	har	ar	m ²	har	ar	m ²
			3.	4.	5.	6.	7.	8.	9.	10.	11.	12.	13.	14.	15.	16.	17.
		<u>Iven Joh. Bengtson, Emneboda län. B, R. Nr 13.</u>															
1		Gammal åker, sanddyg på sand	3	-													
2		" " " " " "	14	-													
3		" " " " " "	8	-													
4		Odlingmark					38	-									
5		Odlingmark					31	-									
6		Åker, dyg på sandbotten	14	-													
7		" " " " " "	10	-													
8		" " " " " "	10	-													
9		" " " " " "	10	-													
10		" " " " " "	10	-													
11		" " " " " "	5	-													
12		" " " " " "	3	-					87	-		69	-				
		<u>Åke Joh. Petersson, Emneboda län. C, R. Nr 15.</u>															
13		Åker, dyg på sandbotten	10	-													
14		" " " " " "	10	-													
15		" " " " " "	11	50													
16		" " " " " "	11	50													
17		Backe														15	-
18		Åker, dyg på sandbotten	30	-													
19		" " " " " "	4	50													
20		" " " " " "	12	50					90	-							
		<u>Joh. Petersson, Emneboda län. C, R. Nr 16.</u>															
		Overskrif							177	-		69	-		15	-	

1.	2.	3	4	5	6	7	8	9	10	11	12	13	14	15	16	17
	Överfint							1	77	-		69	-		15	-
21	Aker, dyjnt på sandbotten		19	-												
22	Väg														3	-
23	Aker, dyjnt på sandbotten		27	50												
24	"		21	-												
25	"		17	-												
26	"		26	-												
27	"		12	-												
28	"		6	-												
29	Väg							1	28	50					2	-
	<u>August Olsson, Jordbyt lit. Ba, R. Nr 14.</u>															
30	Aker, dyjnt på moräsjord		22	-												
31	"		21	-												
32	Väg														1	-
33	Aker, dyjnt på moräsjord		27	-												
34	"		8	-												
35	"		7	50												
36	"		8	50												
37	"		8	-												
38	"		6	-												
39	"		5	-												
40	"		3	-												
41	"		6	-				1	22	-						
	<u>Nils Joh. Persson, Lunnaboda lit. B, R. Nr 14.</u>															
42	Backe														12	-
43	Aker, dyjnt på sand		7	50												
44	"		8	-												
45	Backe														4	-
46	"														7	-
47	"														7	-
48	Aker, dyjnt på sand		10	-												
49	"		25	-												
50	"		10	-												
	Överfines		60	50				4	27	50		69	-		51	-

[illegible]

Värderingslängd över vattenståndet mark, som kommer att förbättras genom upptagande av bättre avlopp genom ägor, tillhörande Enneböda, Jordgöl och Böhermåla, nti Skarums socken, Bräknäs härad af Blekinge län; uppmättad vid laga styre år 1918-1919.

Laga styrets nummer i karten	Delägares namn samt hemmans- nr: eller lägenhetens namn och nummer	Areal.		Hemmans areal		Jordbränsle för kulturar		Värdet af grön		Hemman av hela värdet		Värdet af förbättr. ingen genomhållna		Förbättringen i lgr.		Hemman av förbättr. bättringen i lgr.		Repetitivitet
		kar	ar	kar	ar	ker	m	kr.	m	kr.	m	kr.	m	kr.	m	kr.	m	
1.	2.	3	4	5	6	7	8	9	10	11	12	13	14	15	16	17	18	19
	<u>Lena Joh. Bergström Enneböda lit. B. R. N. 13.</u>																	
1		3				275	-	8	25			645	-	19	35			
2		14				275	-	38	50			645	-	90	00			
3		8				275	-	22	-			645	-	51	60			
4		38				150	-	66	50			400	-	152	-			
5		31				50	-	15	50			-	-	-	-			
6		14				650	-	91	-			950	-	133	00			
7		10				650	-	65	-			950	-	95	-			
8		10				650	-	65	-			950	-	95	-			
9		10				650	-	65	-			950	-	95	-			
10		10				650	-	65	-			950	-	95	-			
11		5				650	-	32	50			950	-	47	50			
12		3		1	56	650	-	19	50	553	75	950	-	28	50	902	25	12,636
	<u>Olaf Joh. Svensson Enneböda lit. B. R. N. 15.</u>																	
13		10				800	-	80	-			800	-	80	-			
14		10				800	-	80	-			800	-	80	-			
15		11,5				800	-	92	-			800	-	92	-			
16		11,5				800	-	92	-			800	-	92	-			
18		30				800	-	240	-			800	-	240	-			
19		4,5				800	-	36	-			800	-	36	-			
20		12,5		90		800	-	100	-	720	-	800	-	100	-	720	-	10,080
	<u>Joh. Petersson Enneböda lit. B. R. N. 16.</u>																	
21		19				750	-	142	50			800	-	152	-			
		19		2	46			142	50	1273	75			152	-	1622	25	22,719

1.	2.	3	4	5	6	7	8	9	10	11	12	13	14	15	16	17	18	19
	<i>Överfört</i>	19	2	46				142	50	1273	75			152	-	1622	25	22.719
23		27.5				860	-	236	50			740	-	203	50			
24		21.				760	-	159	60			840	-	176	40			
25		17				760	-	129	20			840	-	142	80			
26		26				760	-	197	60			840	-	218	40			
27		12				750	-	90	-			850	-	102	-			
28		6		1	28.5	750	-	45	-	1000	40	850	-	51	-	1046	10	14.650
	<i>August Olsson, Jontgöl län. B. R. N. 14</i>																	
30		22				1150	-	253	-			450	-	99	-			
31		21				1150	-	241	50			450	-	94	50			
33		27				1120	-	302	40			480	-	129	60			
34		8				1120	-	89	60			480	-	38	40			
35		7.5				1120	-	84	-			480	-	36	-			
36		8.5				1120	-	95	20			480	-	40	80			
37		8				1120	-	89	60			480	-	38	40			
38		6				1120	-	67	20			480	-	28	80			
39		5				1120	-	56	-			480	-	24	-			
40		3				1120	-	33	60			480	-	14	40			
41		6		1	22	1120	-	67	20	1379	30	480		28	80	572	70	8.021
	<i>Nils Joh. Svensson, Emmaboda län. B. R. N. 14</i>																	
43		7.5				570	-	42	75			930	-	69	75			
44		8				570	-	45	60			1020	-	82	40			
48		10.				650	-	65	-			950	-	95	-			
49		25				650	-	162	50			950	-	237	50			
50		10				770	-	77	-			830	-	83	-			
51		20				770	-	154	-			830	-	166	-			
52		19		99.5		770	-	146	30	693	15	830	-	157	70	891	35	12.483
	<i>Martin Jönsson, Emmaboda län. B. R. N. 14</i>																	
53		20				575	-	115	-			1025	-	205	-			
54		5				575	-	28	75			1025	-	51	25			
55		50				560	-	280	-			1040	-	520	-			
56		48.5				560	-	254	80			1040	-	473	20			
57		40				560	-	224	-			1040	-	416	-			
	<i>Överfört</i>	1605		5	96			902	55	4346	60			1665	45	4132	40	57.873

1.	2	3	4	5	6	7	8	9	10	11	12	13	14	15	16	17	18	19
	Överfint	160.5	596					902.55	4346.60					1665.45	4132.40	57.875		
58		7.5			560	-	42	-			1040	-	78	-				
59		11.5	179.5	560	-	64	40	1008.95	1040	-	119	60	1863.05	26.091				
	<u>Bernt Persson Enneboda län F, RN=17:</u>																	
61		16.5			600	-	99	-			1000	-	165	-				
62		38.5			600	-	231	-			1000	-	385	-				
63		15.5			600	-	93	-			1000	-	155	-				
64		10.-			600	-	60	-			1000	-	100	-				
65		8-			600	-	48	-			1000	-	80	-				
66		8-			600	-	48	-			1000	-	80	-				
67		18-	114.5	600	-	108	-	687	-	1000	-	180	-	1145	-	16.036		
	Summa		890						6042.55					7140.45	100.-			

Sammandrag:

Lenn Joh. Bengtsson, Enneboda län B, RN=13:	156							553.75					902.25	12.636				
Nils Joh. Svensson, & "Ca, " 15	90							720	-				720	-	10.083			
Joh. Petersson, & "Cb, " 16	128.5							1000.40					1046.10	14.650				
August Olsson, Jordgöl, "Ba, " 14	122							1379.30					572.70	8.0				
Nils Joh. Svensson, Enneboda, "B, " 11	99.5							693.15					891.35	12.483				
Martin Jonsson, & "Ca, " 18	179.5							1008.95					1863.05	26.091				
Bernt Persson, & "F, " 17	114.5							687	-				1145	-	16.036			
Summa	890							6042.55					7140.45	100.-				

Enneboda den 28 januari 1919

Filip Olsson,

z.f. estatens lantbr. mng.

Mattis Svensson Karl Johansson.

Bill C.

Östradsförslag för torrläggning av våtenskedat mark, tillhörande Emmaboda, Järstöl och Bökenmäla i Asarums socken, Bräcke härad och Blekinge län; upprättat vid lags öyn åren 1918-1919.

Läge	Längd i meter	Arbete, jordmån m.m.	Antal	i kr.	Kostnad		Summa	
					kr.	ö.	kr.	ö.
		<u>Dagverklöpspris = 7/- kr.</u>						
O-II	200	Utskottning av hårt packad sand med något sten m ³	455	2.-	910	-	910	-
II-VIII	600	Utskottning av leublandad sand "	1280	0.90	1152	-		
		sten och grus "	220	1.75	385	-		
		Byrågebr. vid IV+86, se ritn. samt ägarens boar vid II+60, III+86 och VII+72, se ritn. vid IV+86 st.	4	300.-	1200	-	2737	-
VIII-XVI	800	Utskottning av sand med något sten m ³	190	1.25	237	50		
		av lösen sand "	465	0.70	325	50		
		dygert "	550	0.60	330	-		
		sten och grus "	325	2.50	812	50		
		" " " "	215	2.25	483	75		
		grus med något sten "	65	1.25	81	25		
		dygert "	30	0.60	18	-	2288	50
		Utsättning till M. Jonsson för förvärat överskrid					300	-
		För arbetets tillsyn och kontrollering samt oförutsedda utgifter tillägges omkr. 10% av förestående					624	50
		Kronor					6860	-
		Emmaboda den 28 januari 1919. Filip Oleson h. f. e. statens lantbr. ing. Mattis Svensson Karl Johansson.						

Tabell för fördelning av kostnaderna för förläggning av vattenskadad mark, tillhörande Enneboda, Jordgöl och Bokemåla i Asarums socken, Bräcke härad af Blekinge län; upprättad vid laga styre åren 1918-1919.

Delägares namn samt hemmansnr eller lägenhetens namn och registernummer.	Delägningens lyft i procent.	Deltagen i kostnaden för vattenskadning enligt invent.		Deltagen i försköning kostnaderna i.	
		kr.	ör.	kr.	ör.
Lven Joh. Berntson, Enneboda lita. B. R. N ^o 13	12.636	866	83	43	92
Nils Joh. Svensson, d. Ca, " 15	10.083	691	70	35	05
Joh. Petersen, d. Ca, " 16	14.650	1004	99	50	92
August Olsson, Jordgöl, Ba, " 14	8.021	550	24	27	88
Nils Joh. Svensson, Enneboda, B, " 11	12.483	856	33	43	09
Martin Jonsson, d. Ca, " 18	26.091	1789	84	90	69
Bernt Persson, d. F, " 12	16.036	1100	07	55	74
Summa	100.-	6860	-	347	59
Enneboda den 28 januari 1919					
Filip Olsson					
t. f. r. stälens lantbr. ing.					
Mattis Svensson Karl Johansson.					

Avloppskanalens benämning eller littera	Avvägningspunkt	Avstånd från fö- regående avvägnings- punkt	Avloppskanalens				Anmärkningar.
			djup	bottenbredd	dagbredd	sidolutning	
<u>Grävningsstabell för förläggning av vattenskedad</u> <u>mark, tillhörande Lunnaboda, Jordstäl och Bökenmäla i</u> <u>Asarums socken, Bräcke härad och Blekinge län; upprättad</u> <u>ut lagn och år 1918-1919.</u>							
<u>Avloppsrikt A-B</u>							
A = 0	-	1.40	0.5	4.70	1:15		
+40	40	1.15	.	3.95	.		
T	60	1.30	.	4.40	.		
+64	64	1.45	.	4.85	.		
+92	28	1.70	.	5.60	.		
II	8	1.05	.	4.55	.		
+60	60	1.05	.	4.55	.		Vid II+60 ägras, se ritn. i IV+86
III	40	1.45	.	4.85	.		III+86 " " " " "
+40	40	1.45	.	4.85	.		
IV	60	1.50	.	5.-	.		F.p. + i jordfast sten = 8.09 m.
+20	20	1.35	.	4.55	.		Vid IV+86 börjades en ritn.
V	80	1.65	.	5.45	.		
+80	80	1.40	.	4.70	.		
VI	20	1.60	.	5.00	.		
VII	100	1.50	.	5.-	.		
+48	48	1.65	.	5.45	.		Vid VII+72 ägras, se ritn.
+80	32	2.45	.	7.85	.		i IV+86
VIII	20	1.50	.	5.-	.		
+70	70	{ 1.50 2.20	.	{ 3.60 2.50	7.10	.	
IX	30	1.65	.	5.45	.		
+50	50	1.25	.	4.25	.		
X	50	1.85	.	6.05	.		
+70	70	{ 1.60 2.35	.	{ 3.- 2.5	.		

Avloppskanalens benämning eller littera	Avvägningspunkt	Avstånd från föregående avvägningspunkt	Avloppskanalens				Anmärkningar
			djup	bottenbredd	dagbredd	sidolutning	
	XI	30	1.50	0.5	5.-	1:1.5	
	+60	60	1.55	"	4.55	"	
	XII	40	1.50	0.75	5.25	"	
	XIII	100	1.60	"	5.55	"	
	+40	40	1.65	"	5.70	"	
	+60	20	2.50	"	8.25	"	
	XIV	40	2.45	"	8.10	"	
	+50	50	1.50	"	5.25	"	F.p. + i jämfört sten = 8.47 m.
	XV	50	0.80	"	2.15	"	
	XVI	100	0.60	"	2.55	"	

Vid arbetets utförande är att iakttaga

- att upplag inte får läggas närmare nya kanterna än 0.75 meter.
- att upplagen ges betörig sluttning inmot avloppet och icke kanterna än 1:1.
- att väl avslutade öppningar lämnas i upplagen vid vägar, diken och diken i marken, samt där i övrigt provas nödigt för upprättade ordentliga avrinnande;
- att guss och sten, som upplägges i ordnad jord, på området som möjligt frias i lämpliga rön och icke sprides bland den lösa jorden;
- att i sträckan 0-IV all sten uppläggs på den östra sidan om avloppet;
- att alla bror byggs med noggrant iakttagande av föreskrivna mått om öppningarna för vattens genomgång och dimensioner i föreskrivet material, skollande där särskilda föreskrifter i detta hänseende saknas öppningarna i dikesträckan 0-XII vara minst 1.70 m. bred och i dikesträckan XII-XVI minst 1.90 m. bred.

Gunnaboda den 28 januari 1919

Filip Olsson

A. f. e. stålens lantbruk.

Mattis Svensson, Karl Johansson.

Bil. F.

Utlåtande angående torrläggning av vatten-
skadade marker tillhörande byarna Emneboda,
Jordgöl och Bökenåla i Asarums socken, Bräk-
ne härad och Blekinge län.

På grund av vad som förekommit och yrkats under överlägg-
ningen om denna sak samt i övrigt är att iakttaga med hänsyn
till detta företag få synemännen avgiva följande:

Utlåtande

1. Företaget avser bättre torrläggning av så gott som ute-
slutande odlad jord. För ändamålet erfordras utvidgning och
fördjupning av det genom ägoområdet gående vattendraget. Sy-
nemännen anse företaget vara att hänföra till sådan vattenav-
ledning, varom stadgas i 2 kap. av gällande lag om dikning
och annan avledning av vatten.
2. Laga hinder emot företaget hava synemännen icke funnit
möta. Visserligen korsar avloppet vid påle IX + 90 en nyan-
lagd bygdeväg, med då bron här endast är provisorisk och än-
nu enligt intressenternas uppgift utförd enligt det fastställ-
da ^{byggnads} vägförslaget, torde det böra åligga de vägbyggnadsskyldige
att fullborda förslaget. Tills vägändringen är fullbordad,
torde emellertid den gamla bygdevägstrumman vid påle IV + 86
vara av allmän natur, varför det torde åligga arbetsstyrel-
sen för företaget att, innan detta påbörjas, ingå till Konung-
ens Befallningshavande i länet med ansökan om tillstånd från
det allmännas sida.
3. Vattensamlingsområdet för i frågavarande vattendrag har av
tillgängliga kartor beräknats uppgå till 11,5 kvadratkilome-
ter, och den vid vanliga förekommande större flöden framrin-
nande vattenmängden till 80 liter per kvadratkilometer eller
för hela området omkring 0,90 kubikmeter i sekunden.
4. Synemännen anse företaget lämpligen böra benämnas " Emne-
boda-- Jordgöl vattenavledningsföretag " och utföras i enlig-

het med det av förrättningsmannen uppgjorda, av plankarta, profilritning och kostnadsförslag närmare förtydligade förslaget.

Avloppets dimensioner hava bestämts med hänsyn till vattenmängd och lutningsförhållanden på de olika sträckorna.

5. Deltagandet i kostnaderna för företagets utförande såväl som i synekostnader och övriga kostnader för företagets bringande till stånd, skall grundas på de procentiska fördelningar, som i kostnadsfördelningslängden / Bil. D / finnes för varje fastighet uträknade.

Kostnadsfördelningslängden har upprättats med ledning av värderingslängden / Bil. B /. För bestämmande av jordförbättringens värde hava synemännen på sätt stadgas i §§ 40 och 41 av gällande lag om dikning och annan avledning av vatten, uppskattat jorden dels med hänsyn till dess av vatten besvärade skick under nu rådande förhållanden, dels ock med hänsyn till den bättre torrläggning, som ansetts komma att beredas genom företagets utförande i nu avsedd omfattning.

6. Deltagandet i kostnaderna för arbetenas framtida underhåll skall likaledes grundas på de i föregående punkt nämnda procentiska fördelningarna.

Ordentlig rensning av bäckdraget skall i regel företagas vart femte år.

Jordägarne äro skyldiga, att vid förekommande underhållsarbeten på egen bekostnad undanskaffa dikesjord och avhjälpa de brister, som uppkomma inom deras ägoområden genom eget eller t. ex. genom betande kreaturs förvållande.

7. Synemännen anse, att inge ersättningar böra utgå för vare sig mark, som åtgår för avloppets upptagande till föreskriven bredd eller för intrång genom jordupplag.

8. Beträffande de yrkanden, som framställdes vid första synesammanträdet, och som återfinnas i syneprotokollet

§ 4, hava synemännen bestämt, dels att broar för respektive ägares behov skola byggas vid II + 60, III + 86 och VII + 72, dels ock att ersättning för försvårad överkörsel skall utgå till Martin Jonsson med 300 kr. samt slutligen att å sträckan 0 - IV all sten skall uppläggas på den östra sidan om avloppet.

Sv. Joh. Bengtssons yrkande, att över hans mark diket förbredning toges på den östra sidan, hava synemännen däremot icke kunnat godkänna.

9. Med hänsyn till, att synemännen icke varit i tillfälle taga del av fastställda förslaget för byggande av bygdevägsbro vid IX + 90 hänvisas arbetsstyrelsen att genom överenskommelse med vägbyggnadsskyldige tillse, att brons genomgångsöppning erhåller den för vattnets fria gång nödiga bredden / 1,70 m. / samt att brons bottenläge icke kommer att hindra den avsedda torrläggningen.

10. Med avseende på företagets utförande, närmare besett, stadga synemännen.

att detsamma skall ombesörjas av arbetsstyrelse, som av sakägarna utses.

att vid arbetenas utförande skola iakttagas de föreskrifter angående jordupplag m. m., vilka finnas intagna under grävningstabellen / Bil. E /.

att det skall åligga arbetsstyrelsen att föra noggranna räkenskaper, att utdebitera och uppbära för företaget erforderliga medel, samt att, då så prövas nödigt, kalla delägarna i företaget till sammanträde; ordinarie års-sammanträde bör hållas före mars månads utgång, varvid räkenskaperna för föregående år skola föreligga granskade av utsedda revisorer,

att alla frågor varom enighet icke uppnås vid dessa sammanträden, skola avgöras genom omröstning och med enkel röstövertvikt, ägande envar rösträtt efter sin andel i

de arbeten, varom fråga är,

att det åligger arbetsstyrelsen att noga sörja för framtida underhållet av de grävningsarbeten m. m., som ingå i detta företag; framtida underhåll av broar och trummor tillkommer dock vederbörande broägare eller brohållningsskyldige;

att arbetsstyrelsen skall i mån av ledamöters avgång behö-
rigen kompletteras genom val å sammanträde.

11. Beträffande tid för företagets början och avslutning få synemännen bestämma, att företaget skall börjas, så snart lagligen ske kan, dock senast inom två år efter det år, då syneförrättningen vunnit laga kraft samt att arbetena på företaget må fördelas på tre år, om så skulle visa sig vara erforderligt. Emneboda den 28 januari 1919.

FILIP OLSSON

t.f.e. statens lantbruksingenjör

Mattis Svensson

Karl Johansson

Skiftesgodemän.

Förestående avskrifter, sidorna 1 - 24, vidimeras

ex officio

Filip Olsson

t.f. statens lantbruksingenjör.

<u>Innehåll:</u>	Protokoll	sid 1 - 5
	Förordnande	" 6
	Kallelse	" 7, 8
	Kungörelse	" 9, 10
	Beskrivning, Bil. A.	" 11 - 13
	Värderingslängd, Bil B	" 14 - 16
	Kostnadsförslag, Bil C	" 17.
	Tabell för fördelning av kostn. Bil D	" 18.
	Grävningstabell, Bil E	" 19 - 20

Rättens förklarade bevisning:
Magnus Önell
Staten lantbruksskolelärare

Arkivet

K _____ 1-0045 D-972 910

St. Landtbohusstyrelsen
den 16 JAN. 1922

127 1/2

Avdelning 5.

St. Landtbohusstyrelsen
den 19 JAN. 1924

Genom Kungl. Majts nådiga brev den 9 februari
1923 fastställs till efterrättelse vid arbetets ut-
frående. Hockholin den 19 mars 1923

På Kungl. Landtbohusstyrelsens vägnar
Albert Smith.

Rådgivande betygare:

Anslag.

Nagrus m. m.

H A N D L I N G A R

angående torrläggning av
vattenskadad mark tillhörande
EMNEBODA, JORDGÖL och BÖKEMÅLA
i Asarums socken, Bräkne härad och
Blekinge län
upprättade år 1921.

Oversiktskarta



Skala 1:100000

Askerföretag

Betänkande avgivet i och för be-
redande av statsunderstöd i sam-
manhang med upprättandet av för-
slag till torrläggning av vatten-
skadad mark tillhörande byarna
Emneboda, Jordgöl och Bökemåla i
Asarums socken, Bräkne härad och
Blekingen län.

Företagets omfattning.

Ifrågavarande vattenavledningsföretag avser bättre torrläggning
av vattenskadad mark tillhörande byarna Emneboda, Jordgöl och Böke-
måla i Asarums socken, Bräkne härad och Blekinge län.

Läge.

De marker, vilkas torrläggning här avses, äro belägna omkring 2.5
kilometer i nordöstlig riktning från Svängsta järnvägsstation och
omkring 6 kilometer söder om Ringamåla kyrka.
Å vidstående översiktskarta är området utmärkt med gul färgbeteck-
ning.

Allmän beskrivning.

Markområdet ifråga utgöres till övervägande del av odlad jord.
Jordmånen är väl förmultnad dyjord på botten av sand samt inom ett
mindre område på botten av mossjord.

Vegetationen utgöres av de vanliga kulturväxterna.

Anslag till arbetets utförande sökes av samtliga intressenter i
företaget, såsom närmare framgår av bilagda föreningskrivelse,
Bil. Litt. D.

Vattenskadorna förorsakas av det befintliga avloppets otillräckliga
djup och bredd. Företaget avser därför fördjupning och förbred-

ning av detsamma till erforderliga dimensioner.

Hydrografiska förhållanden.

Beträffande de hydrografiska förhållandena hänvisas till synemännens utlåtande, laga synehandlingarna Bil. F, mom. 3. Vattensamlingsområdet är å hithörande översiktskarta utmärkt med en streckad blå linje.

Areal.

Arealen av den i företaget ingående marken utgör 8.21 har åker och 0.69 har odlings- och betesmark eller tillsammans 8.90 har.

Broar.

För företagets genomförande erfordras ombyggnad av en byväg-, en ägrovägs samt två ägobroar. Samtliga broar skola byggas såsom träbroar på stenlandfästen i enlighet med ritningen vid LV + 86.

Arbetets utförande.

Vid arbetets utförande skola noga iakttagas de bestämmelser, som härför angivits i laga synehandlingarna under grävningstabellen, Bil. F.

Fixpunkter.

För arbetenas framtida kontrollering finnas tvenne fixpunkter bestående av kors (+) inhuggna i jordfasta stenar. Deras lägen äro angivna såväl i höjdled som i plan å profilritning och plankarta.

Ritningar.

Plankarta över det vattenskrädda markområdet har upprättats med delst nymätning.

3

Å denna är åker utmärkt med gul, samt odlings- och betesmark med grön färgbeteckning.

Avloppsdiket, som föreslagits till upptagning, är uppritat med dubbla, heldragna, röda linjer.

Avvägningspålar utmed avloppet äro utmärkta medelst svarta, romerska siffror. Avloppets begynnelse- och ändpunkter äro angivna med stora, röda, textade bokstäver. Avvägningspunkter å marken äro angivna med små, blå och ägofigurernas nummer med små, svarta, arabiska siffror.

Olika jordägares innehav äro utmärkta med respektive ägolotters jordregisternummer.

Profilritning över det ^{all}upptagning föreslagna avloppet är upprättad å samma blad som plankartan.

Å profilritningen äro de lösa jordlagren utmärkta med brun och de fasta med gul färgbeteckning - stenbunden jord dessutom med inritade stenar.

Avloppsdikets dimensioner framgå av profilritningen åskrivna mått samt av en del tvärsektioner.

Bottenlinjens höjd över det antagna jämförelseplanet finnes i bryt- och ändpunkter angiven med röda, arabiska siffror.

Kostnad och ändamål.

Kostnaden för själva avdikningsarbetets utförande har beräknats till kronor 6860:-- Enligt syneprotokollet § 14 samt arvodesräkningen kommer härtill i synekostnader kronor 347:59, varifrån dock bortgår av Hushållningssällskapet beviljat bidrag med 81:-- kr., eller oberäknat kostnaderna för detta betänkande med tillhörande handlingar och ritningar en sammanlagd kostnad av kronor 7126:59.

Ändamålet med detta företag är såsom i det föregående antytts att genom upptagande av ett större avloppsdike bereda möjlighet till full torrläggning av den vattensjuka marken ifråga.

4.
Då jordmånen är av mycket god beskaffenhet men markområdet ifrå-
ga synnerligen ofullständigt avdikat, torde nytten av företagets
utförande vara påtaglig.

Företaget i rättsligt hänseende.

Förhållande till det enskilda finnes inget hinder mot dikningens
utförande, sedan den av undertecknad med biträde av två gode män hand-
lagda och den 28 januari 1919 avslutade laga syneförrättningen ta-
git åt sig laga kraft.

För arbetets utförande erfordras ombyggnad av en bygdevägsbro vid
IV + 86, varför tillstånd från det allmänna sidan erfordras jäm-
likt bestämmelserna i Kungl. Kungörelsen den 31 december 1879.

Liknande företag i orten.

Ett liknande företag i orten, till vars utförande beviljats lån
och anslag av statamedel, är det företag, som avser sänkning av Bre-
dasjön och Store Källesjön för torrläggning av kringliggande vat-
tenskadade marker, tillhörande byarna Käringsbygd, Tulseboda, Mör-
kamåla, Jutanäs, Ebbemåla m. fl. i Kyrkhults socken.

Förord.

Enligt gällande bestämmelser synes till ifrågavarande företag
kunna beviljas anslag utan återbetalningsskyldighet med belopp
motsvarande en tredjedel av den beräknade kostnaden, d. v. s. med
en tredjedel av kronor 7245.24 eller i avrundat tal kronor
2410.-

Och med stöd av här förebärgt utredning får undertecknad härmed
vördsamt förorda, att till företaget ur allmänna avdikningsansla-
get måtte beviljas anslag till högsta möjliga belopp.

5.

Till detta betänkande fögas:

1. Översiktskarta i skalan 1:100000 med beteckningar enligt vederbörlig instruktion.
2. Tabell, Bil. Litt. A, utvisande den i företaget ingående arealens värde före och efter företagets utförande.
3. Tabell b, Bil. Litt. B, utvisande anlagssökandenas andel i kostnaderna samt anlagbelopp.
4. Tabell a, Bil. Litt. B, Beskrivning och värderingslängd.
5. Bil. Litt. C. Kostnadsförslag.
6. Bil. Litt. D. Förening den 28 januari 1919.
7. Avskrift av laga synhandlingar.
8. Ritningar å ett blad.

Falun i december 1921.

Filip Olsson

Statens lantbruksingenjör.

Tabell.

Bil. Litt. A.

	Hela avdiknings- området		Låne- och anslags- sökandes andel		Anslagssökandes andel	
	Areal	Värde	Areal	Värde	Areal	Värde
	Hektar	Kronor	Hektar	Kronor	Hektar	Kronor
	1	2	3	4	5	6
I sitt vid undersökningen befintliga tillstånd utgöres avdikningsområdet av:						
Åker	8 210	596 55				
Äng och annan mark	0 380	66 50				
	8 590	663 05				
Summa	8 590	663 05				
Genom de föreslagna vattenavlednings- och av- dikningsarbetenas utförande beräknas samma område kunna förändras till:						
Åker (förbättrad)	8 210	1 294 9 -				
• (förut äng eller annan mark)	0 380	218 50				
Äng och annan mark (nybildad eller förbättrad)	0 690	234 -				
Summa	8 590	1 316 7 50				
	8 590	1 316 7 50				
Falun i december 1921. Tilij: Olsson Statens lantbruksingenjör.						

Tabell

utvisande ~~lång och~~ anslagssökandes andel i

Littera & kartan	Mantal	Jordregisternummer	Hemmans och lägenheters samt innehavares namn	Ägofigurens nummer	Förbättringsvärdet		70 % av förbättringsvärdet	
					Kronor		Kronor	
1	2	3	4	5	6	7	8	9
			<i>Emmebröda by</i>					
		13	<i>Isac Joh. Bengtsson</i>		902	25	631	57
		115	<i>Nils Joh. Sörenson</i>		720	-	504	-
		116	<i>Joh. Petersson</i>		1046	10	732	27
		111	<i>Nils Joh. Sörenson</i>		891	35	623	94
		118	<i>Martin Jönsson</i>		1863	05	1304	13
		17	<i>Bernst Persson</i>		1145	-	801	50
			<i>Jordgöls by</i>					
		14	<i>August Olsson</i>		572	70	400	89
			<i>Summa</i>		7140	45	4998	30
			<i>Talun i december 1921</i>					
			<i>Pilip Olsson</i>					
			<i>Statens lantbruksingenjör</i>					

Tabell a.

Bil. Litt. B.

Beskrivning och värderingslängd över vattenskadad mark tillhörig
nedanstående ~~län~~ anslagssökande tillhöriga hemman.

Littera å kartan	Mantal	Jordregisternummer	Hemmans och lägenheters samt innehavares namn	A r e a l				Jordförbättringsvärde		
				Tomt och åker	Till odling föreslagen mark	Annan mark	Summa	genom avdikningen	genom odling och tegdikning per hektar	å hemmanet eller lägenheten
1	2	3	4	5	6	7	8	9	10	11
			<i>Emmebrida by</i>							
		13	<i>Isen Joh. Bruggsson</i>	0.870		0.380	1.250			
		115	<i>Kib Joh. Sæveraar</i>	0.900		0.690	1.590	902.25		
		116	<i>Joh. Petersen</i>	1.285			1.285	1046.10		
		111	<i>Kib Joh. Sæveraar</i>	0.995			0.995	891.35		
		118	<i>Martin Jørgensen</i>	1.795			1.795	1863.05		
		117	<i>Prest Persen</i>	1.145			1.145	1145.-		
			<i>Jordgås by</i>							
		14	<i>August Olsson</i>	1.220			1.220	572.70		
			<i>Summa</i>	8.210		0.580	8.590			
						0.690	8.980	7140.45		
			<i>Talun i december 1921</i>							
			<i>Tilip Olsson</i>							
			<i>Statens landbruksingenjör</i>							

Kostnadsförslag.

för utläggning av odlingskadat mark, tillhörande Emmaboda, Järpöl och Bökenmåla i Asarums socken, Bräkne härad och Blekinge län, upprättat för sökande av statsbidrag till företags genomförande år 1921.

Dagsverkspris: 7,- Kronor.

Läge	Längd m.	Arbete, jordmän m. m.	Antal	å pris	Kostnad Kr. öre	Kostnad Kr. öre	Summa Kr. öre
1	2	3	4	5	6	7	8
		a) Jordkärning:					
O-II	200	Schaktning av hårt packad sand med något sten m ³	455	2.-	-	910 -	
II-VIII	600	Schaktning av lullordad sand	1280	0:90	1152 -		
		I. " sten i grus m ³	220	1:75	385 -		
		Begränsare vid IV + 86, de ritu samt ägränsaren vid II+69, III+86 och VII+72, de ritu vid IV+86 st.	4	300:-	1200 -	2737 -	
VIII-XVI	800	Schaktning av sand med något sten m ³	190	1:25	237 50		
		Schaktning av lösare sand	465	0:70	325 50		
		I. " dygjd "	580	0:60	330 -		
		I. " sten i grus "	325	2:50	812 50		
		I. " " " "	215	2:25	483 75		
		I. " grus med något sten "	65	1:25	81 25		
		I. " dygjd "	30	0:60	18 -	2288 50	
		Ersättning till M. Jönsson för försenad överkörsl.				300 -	6235 50
		För arbetstillsyn och kontrollering samt förutbedda utgifter tillägges omkr. 10% av förestående					624 50
Sammanlagt	1600				Kronor		6860 -
		Ayre-och administrationskostnader:					
		Laga ayreföreläsningar					266 59
		Betänkanheter m. m.					118 65
					Kronor		385 24

1	2	3	4	5	6	7	8
		<u>Sammandrag</u>					
		a/ <u>Arbidskringen</u>					6860 -
		b/ <u>Bygge- og administrativt-kostnader</u>					385.24
						<u>Summa</u>	<u>7245.24</u>
		<u>Muskelat med andr. 10% av arbeidskostnader</u>					660 -
		<u>Tilsum 2 december 1921</u>					<u>6585.24</u>

Tilip Olsson
Statens landbruksingeniør

Spesificeret kostnader -
forlag for by ved IV + 86 m. fl.

<u>Schaktning utover kanal-</u>							
<u>sektioner</u>	m ³	15	0.90	13	50		
<u>Sidormurar og sten-</u>							
<u>landfasten</u>	m ³	15	12	-	180	-	
<u>Korbana:</u>							
<u>foljare: 0.05 x 0.10 x 5.2 =</u>	0.0.26	m ³					
<u>plank: 0.175 x 2.6 x 4 =</u>	0.780						
<u>barjælke: 0.125 x 0.175 x 5 x 2.6 =</u>	0.280						
<u>underlag: 0.125 x 0.175 x 2 x 4 =</u>	0.174		1.26	60	75	60	
<u>Korbanens ordningstallan-</u>							
<u>de, sykk m. m.</u>					30.90	300	-
					<u>Summa</u>	300	-

Tilsum 2 december 1921

Tilip Olsson
Statens landbruksingeniør

Ved arbejdsplanens fastlæggelse har kostnaden for
færdigst beræknede til 6585 kron 24 øre.

Stockholm den 19 mars 1923

På Høved Landbruksingeniørenes vegne

Albert Smith

Rådsmændenes belygning

Magnus Wiell

Bil. Litt. D.

Undertecknade delägare i ett
vattenavledningsföretag inom
Emneboda, Jordgöl och Bökemåla
byar uti Asarums socken, Bräkne
härad och Blekinge län hava den-
na dag ingått nedanstående

Förening.

1. Förbinda vi oss att tillsammans med sökandena utföra ovannämnda
avdikningsföretag i överensstämmelse med den av t. f. e. statens
lantbruksingenjör Filip Olsson åren 1918 - 1919 upprättade pla-
nen samt uttala vår önskan om att till arbetenas utförande erhål-
la anslag ur allmänna avdikningsanslaget.
2. Till arbetsstyrelsen lämna vi i uppdrag att ingå till Kungl. Maj:t
med underdånig ansöknings om erhållande av anslag av statsmedel
till största möjliga belopp i och för arbetenas utförande,
att å våra vägnar underteckna de kontrakt och avgiva de förbindel-
ser, som för statsbidragets erhållande kunna erfordras, samt
att uppbära och utkvittera erhållna statsmedel.

Emneboda den 28 januari 1919.

Martin Jonsson

Bernt Persson

John G. Peterson

Sven Joh. Bengtsson

Nils Joh. Svensson

August Olsson

Förestående namnteckningar bevittnas ex officio

Filip Olsson

*Förestående avskrifter, sidorna 1-12
vidare, ex officio*

Filip Olsson

gäst.

A R V O D E S R Ä K N I N G

för upprättande av handlingar för sökande av anslag till "Emnaboda - Jordgöl vattenavledningsföretag" i Asarums socken, Blekinge län, avgiven enligt bestämmelserna i lantbruksingenjörstaxan den 31 dec. 1920.

	Kr.öre	Kr.öre
<u>Arbeten.</u>		
<u>Kostnadsberäkning (§ 29)</u>		
a) kostnadssumman, 6860:-, 0.1 % därav	6:86	
b) vid förutvarande avlopp		
1.6 km. à 4:- kr.	6:40	
med tillägg av 50 öre per m ³ h.v.y.sektion,		
nämligen 1 m ² h.v.y.sektion på 1.6 km. à 0.50 kr.	0:80	14:06
<u>Översiktskartor, (§ 41)</u>		
2 st. à 4:- kr.		8:-
Betänkande (§ 43) 5 sidor à 3:- kr.		15:-
Tebeller, (§ 44:14) $\frac{1}{2}$ dag den 14.12.1921		6:-
<u>Kopia av plankartan (§ 49)</u>		
ett regelark à 7:- kr.	7:-	
67 st. ägofigurer (medelareal 0.1 ha. à 0.07 ha.)	4:69	
8.90 ha à 0.14 kr.	1:25	
25 % tillägg	1:45	
insättning av 135 st. höjdlägestal à 0.02 kr.	3:70	
" " avlopp, grundbelopp	1:75	
" " " 40 cm. à 5 öre	2:-	21:84
<u>Kopia av längdprofilritning (§ 52)</u>		
1.6 km. gamla avlopp à 4:50 kr.		7:20
<u>Kopia av tvärsektioner (§ 52)</u>		
97.5 % av grundarvodet: 4:20 kr.		4:10
	Överföres	76:20

	Kr.öre	Kr.öre
Överfört		76:20
Kopia av broritning : (§ 53)		

97.5 % av grundarvodet : 2:- kr.		1:95
Avskrift av synehandlingar och betänkande (§ 55)		

38 sidor à 75 öre		28:50

	Kronor	106:65
Utlägg.		

Inbindning och rubrikark à 3 st.		
häftet à 1.50 kr.	4:50	
Laga kraftbevis	1:50	
Tillstånd från det allmänna sida	6:-	12:-

	Summa kronor	118:65

Den som med denna räkning icke åtnöjes, äger att inom 3 månader häref-
ter vid Bräkne häradsrätt anhängiggöra klandertalan mot densamma.

Falun den 4 januari 1922.

Pilip Olsson
Statens lantbruksingenjör.

138
23

D.-Nr 1271

Inkom till
H. Lantbruksstyrelsen
den 19 JAN. 1924

B-E-V-I-S över verkställd besiktning av
"Ämneboda-Jordgöl vattenavledningsföretag"
avseende torrläggning av vattenskadad mark,
tillhörande byarna Ämneboda och Jordgöl i
Asarums socken av Blekinge län.

Planen fastställd den 9 febr. 1923.

Statsunderstöd: statsbidrag utan återbetalningsskyl-
dighet 2190.- kr.

Fastställd arbetstid till den 1-sept. 1926

Kontrakt om arbetets utförande ännu ej antaget.

Vid av undertecknad dels den 6 april och dels den 6
nov. 1923 verkställda besiktningar och avvägningar av i-
frågavanande företag har detsamma befunnits vara i det
närmaste fullbordat och utfört i överensstämmelse med det
fastställda förslaget. De arbeten, som återstodo å före-
taget voro följande:

fördjupning av avloppet vid punkt 15 med 3 cm.

"	"	"	"	"	14	"	13	"
"	"	"	"	"	13	"	15	"
"	"	"	"	"	12	"	21	"
"	"	"	"	"	11	"	2	"
"	"	"	"	"	5	"	3	"
"	"	"	"	"	4	"	6	" och
"	"	"	"	"	3	"	12	"

Av det till företaget beviljade statsbidraget synes 90 %
kunna utbetalas till delägarna.

Vedeby, Torsfors den 15-jan. 1924.

Magnus Orixen



Stp. 1.-kr

Godkänt den 8 jan 1926

STATENS LANTBRUKSINGENJÖR
I BLEKINGE LÄN

138
23
73

24901
31 DEC. 1926

B E V I S över verkställd besiktning
av "Ämneboda - Jordgöl vattenavlednings-
företag", avseende torrläggning av vat-
tenskadad mark, tillhörande byarna Äm-
neboda och Jordgöl i Asarums socken av
Blekinge län.

Planen fastställd den 9 febr. 1925.

Statsunderstöd: statsbidrag utan återbetalnings-

skyldighet

2190.- kr.

Fastställd arbetstid till den 1 sept. 1926.

Kontrakt om arbetets utförande antaget den 29 jan. 1924.

Vid den 9 innevarande dec. verkställd avsyning av ovan
angivna företag befunns detsamma vara utfört i överensstäm-
melse med den fastställda arbetsplanen, varför företaget i
sin helhet förordas till godkännande.

Vedeby, Torskors den 12 dec. 1926.

Kayman Nicu

Statens lantbruksingenjör.

STATENS LANTBRUKSINGENJÖR



Stp. 1.- kr.

21

K

A 45
1-0045
1271 1/2

S. 92

Inkom till

K. Lantbruksstyrelsen

den 19 JAN. 1924

KONTRAKT.

Sedan Kungl. Maj:t den 9 februari 1923
i och för "Ämneboda-Jordgöl vattenavledningsföretag", avseende
torrläggning av vattenskadade marker, tillhörande byarna Ämneboda
och Jordgöl i Asarums socken av

BLEKINGE LÄN,

enligt en av Statens Lantbruksingenjör Filip Olsson
upprättad, av Kungl. Maj:t fastställd plan med därtill hörande kostnadsförslag, beviljat ett
statsbidrag utan återbetalningsskyldighet tvåtusenettthundranittio/2.190/

kronor att utgå från allmänna avdiktningsskatten för år

, varav hela beloppet

kronor

utgå från den för endast frostminskning avsedda delen av statsbidraget, hava undertecknade,
vilka såsom bilagda protokoll utvisar av den 28 januari 1919 utvisar

av vederbörande intressenter utsetts till arbetsstyrelse förtröende
män för företaget för utförande därav med Kungl. Lantbruksstyrelsen, å Kungl. Maj:ts
och Kronans vägnar, i enlighet med Riksdagens för dylikt statsbidrags åtnjutande givna, av
Kungl. Maj:t gillade föreskrifter, avslutat följande kontrakt, varigenom vi för egen del samt
å vederbörande intressenters i arbetsföretaget vägnar åtaga och förbinda oss:

§ 1.

Att utföra företaget i noggrann överensstämmelse med den fastställda arbetsplanen med
de ändringar däri, vilka kunna vara av Kungl. Maj:t eller Kungl. Lantbruksstyrelsen
medgivna,

att vid företagets utförande underkasta oss alla de villkor och den kontroll, som av
Kungl. Maj:t eller Kungl. Lantbruksstyrelsen provas lämpliga och nödiga, samt att gälla
alla de av statsmedel icke utgående kostnader, som härav kunna förorsakas,

att påbörja företaget före den 1 juni 1923

att fullborda detsamma senast den 1 september 1926

att genom egna kontanta tillskott, materialier, arbete eller andra bidrag utgöra vad
utöver statsbidraget kan erfordras för företagets fullbordande,

samt att vederbörligen underhålla de utförda arbetena, intill dess sådan underhålls-
skyldighet kan vara andra i laga ordning ålagd, eller vi från underhållsskyldigheten
befriats.

§ 2.

Att i händelse avvikelse, utan därtill erhållen vederbörlig tillåtelse, skett från den fastställda arbetsplanen,

eller arbetet, utan av Kungl. Lantbruksstyrelsen medgivet anstånd med detsamma utförande, icke blivit fullbordat inom därför bestämd tid,

låta det ankomma på Kungl. Maj:t att inställa all vidare utbetalning av statsbidraget, samt återfordra vad därav uppburits, att på en gång eller successivt till Kungl. Statskontoret inbetalas inom den tid, som bestämmes av Kungl. Maj:t eller Riksdagen; och skola vi å sålunda lyftade och återburna medel jämväl erlagga fem procent årlig ränta från lyftningsdagen till dess återbetalning sker.

§ 3.

Att för den tjänsteman, som av Kungl. Lantbruksstyrelsen förordnas att å arbetet verkställa besiktning, avsyning eller inspektion, uppvisa den gillade planen med därtill hörande plan- och profiliritningar.

§ 4.

Att i fråga om terminerna för statsbidragets lyftning, i mån av arbetets fortgång, ställa oss till efterrättelse, vad Kungl. Lantbruksstyrelsen därom må bestämma; och skall, såvida icke Kungl. Maj:t med avseende å särskilda förhållanden prövar skäligt annorlunda förordna, någon del av statsbidraget inestå i Kungl. Statskontoret, intill dess arbetet är vederbörligen avsynat och godkänt.

§ 5.

Att vid avslutande av detta kontrakt överlämna till Kungl. Lantbruksstyrelsen, för att i dess arkiv förvaras, bestyrkt kopia av de gillade ritningarna för arbetet och bestyrkta avskrifter av därtill hörande godkända betänkande och kostnadsförslag, ävensom att, därest någon avvikelse under arbetets utförande med vederbörlig tillåtelse vidtagits, innan sista delen av statsbidraget lyftes överlämna till Kungl. Lantbruksstyrelsen fullständig beskrivning jämte ritning, utvisande huru arbetet i följd av denna avvikelse utförts.

§ 6.

Att bestrida eller gottgöra alla kostnader utan undantag, av vad natur de vara må, som i följd av detta statsbidrag föranledas för Kungl. Statskontoret.

§ 7.

Att för fullgörande av detta kontrakt ävensom för lyftade statsmedlens återbäring, i fall mot kontraktet brytes, ställa sådan säkerhet, som av Kungl. Lantbruksstyrelsen godkännes.

Till yttermera visso äro härav två lika lydande exemplar upprättade, som skedde i

Enkeltskrift den *6 april* 1923

Martin Larsson Sven Joh Bengtsson
John G. Petersson

Att Martin Johansson och Johan G. Petersen

i bägges vår närvaro egenhändigt undertecknat förestående kontrakt intyga

som ovan.

Kajm. Nissen
adress: Torsholmen

Oskar Svensson
adress: Nyamöla Herrgård

Med stöd av Huvud, bevisar den 9 februari
1923 antages Huvud. Lantbruksskyltsen, i
Huvud. Skapts och Skonans vägnar, detta kon-
trakt. Stockholm den 29 januari 1924

Oskar Svensson

Martin Johansson