





Thore Möller
Lantbruksingenjör.

Blad 1.

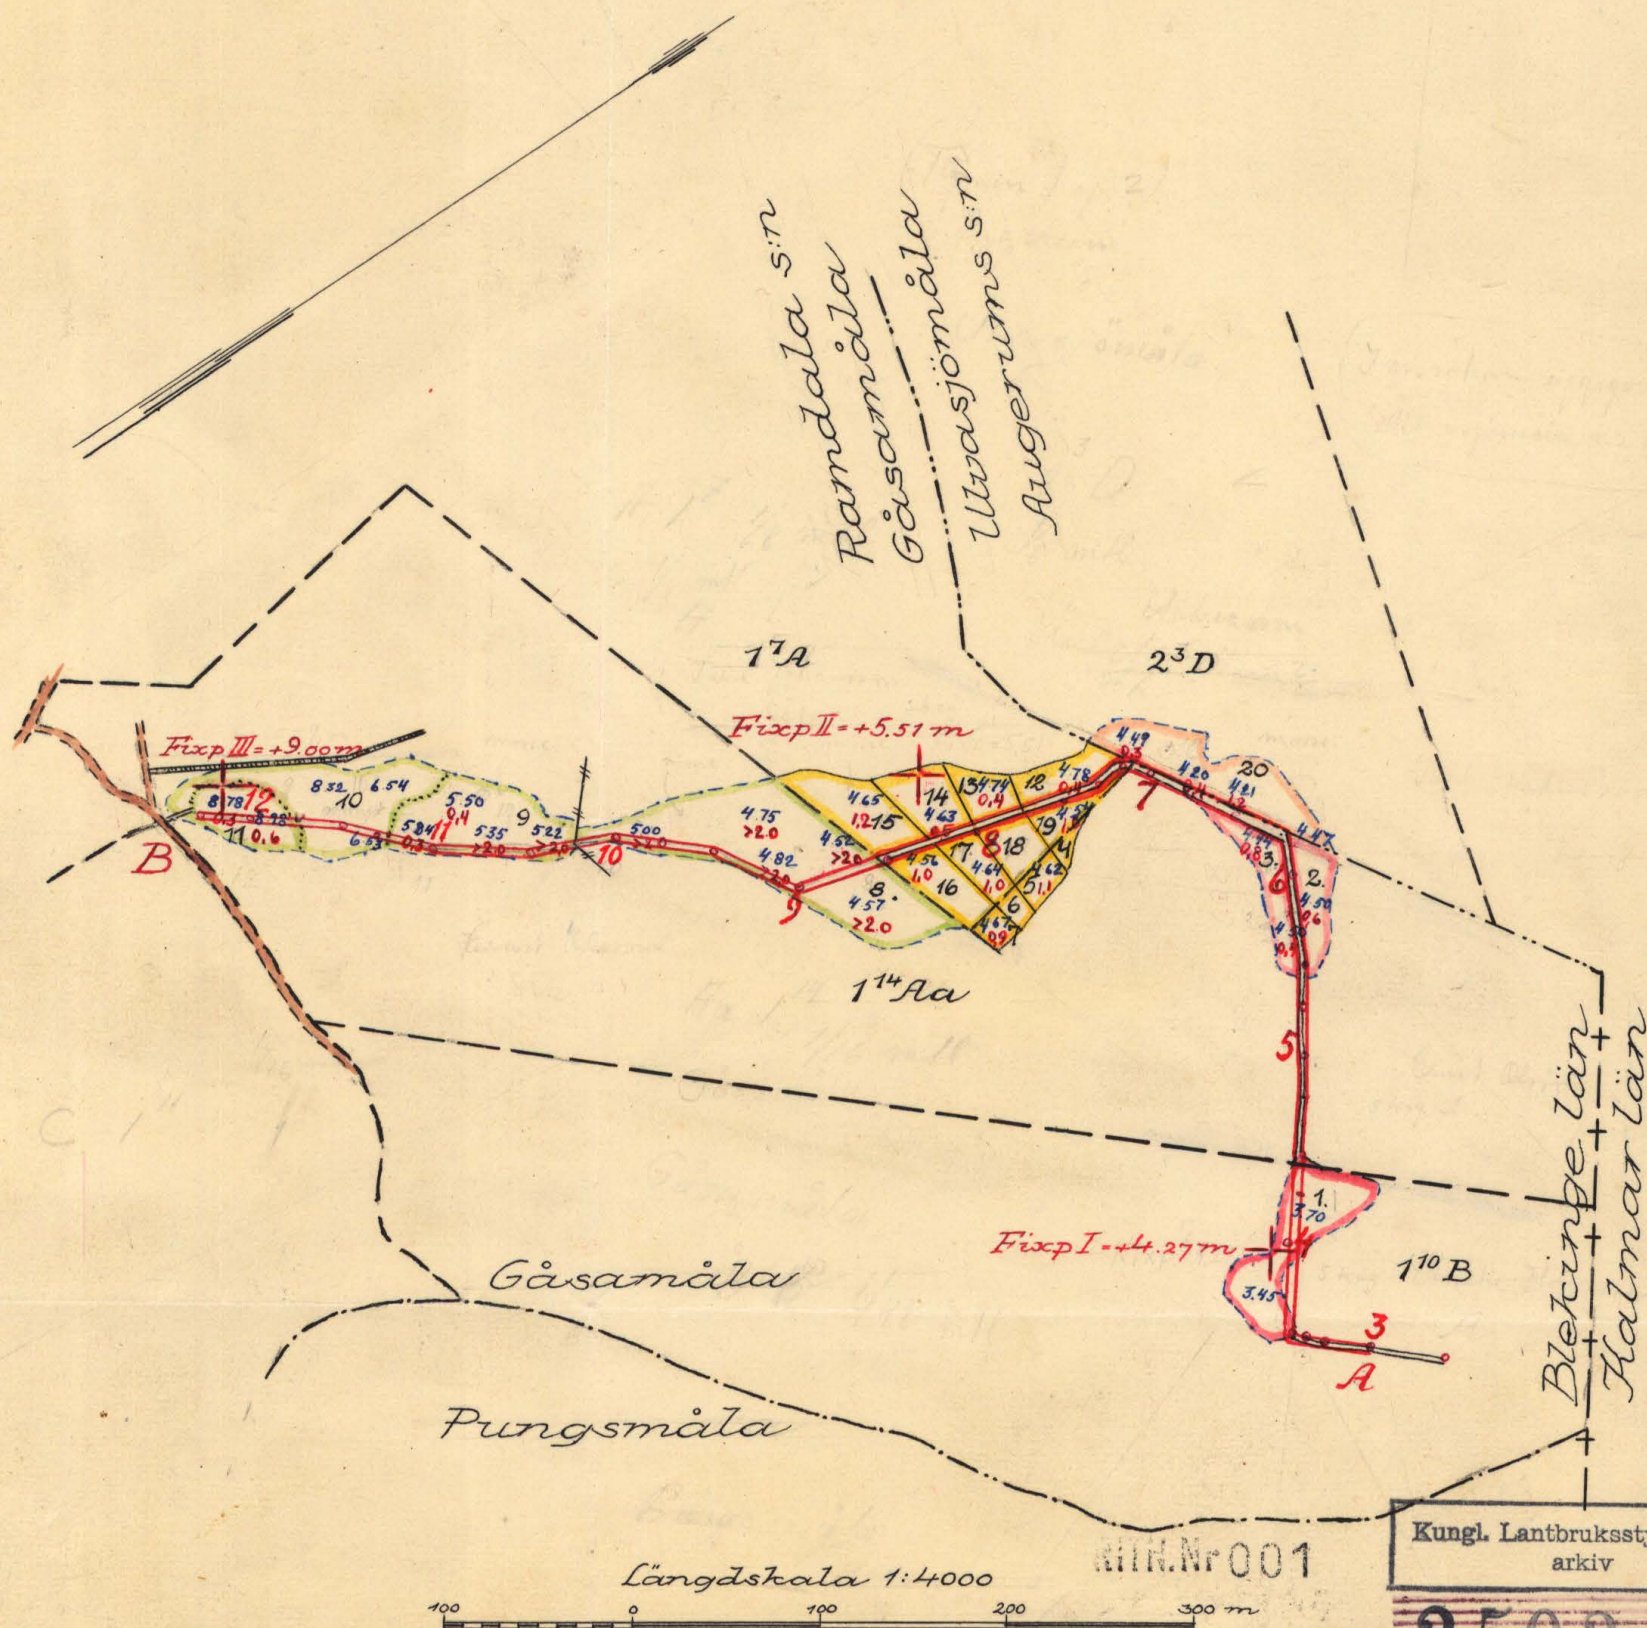


K 2★0464

2503-1

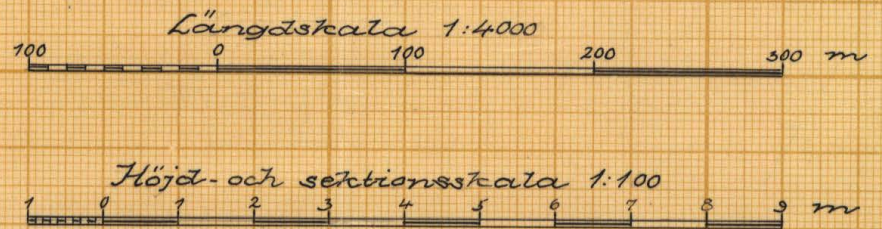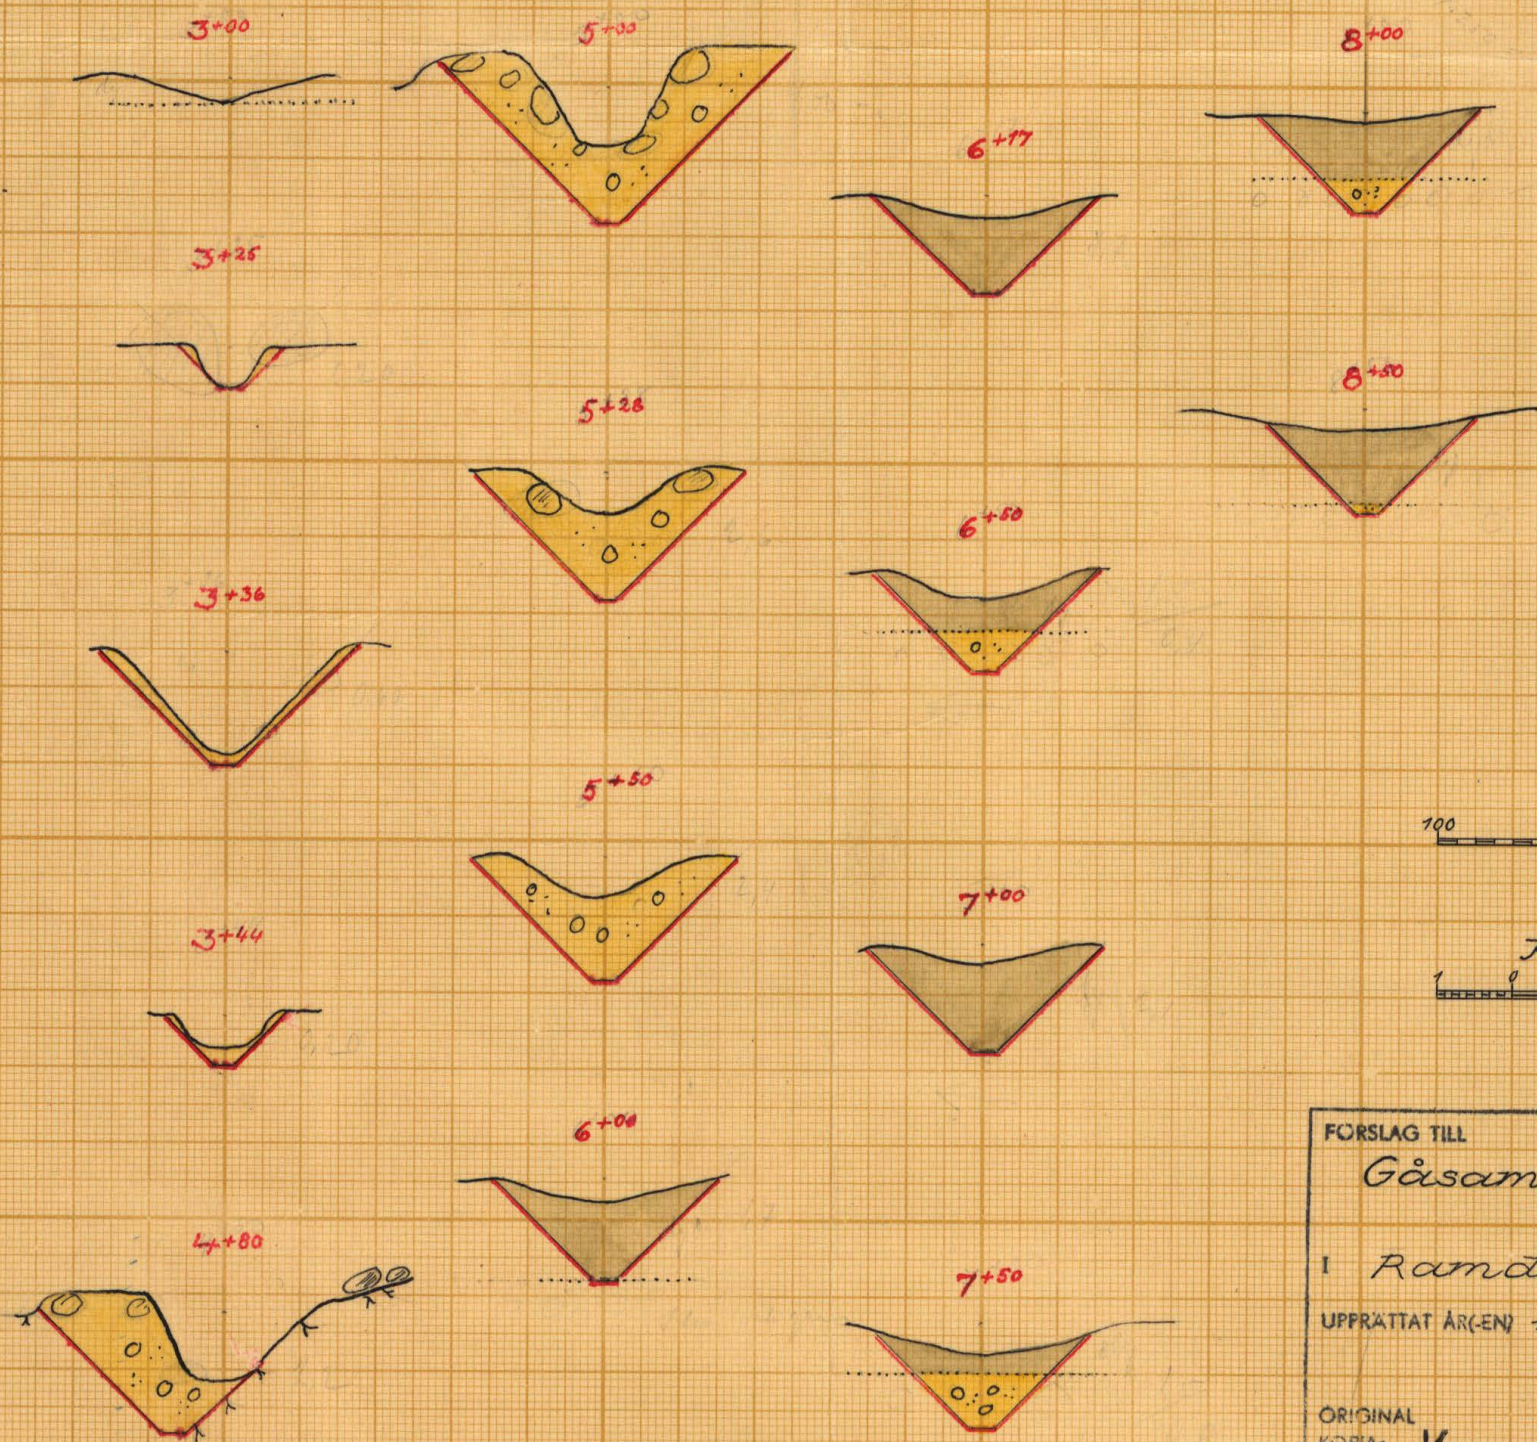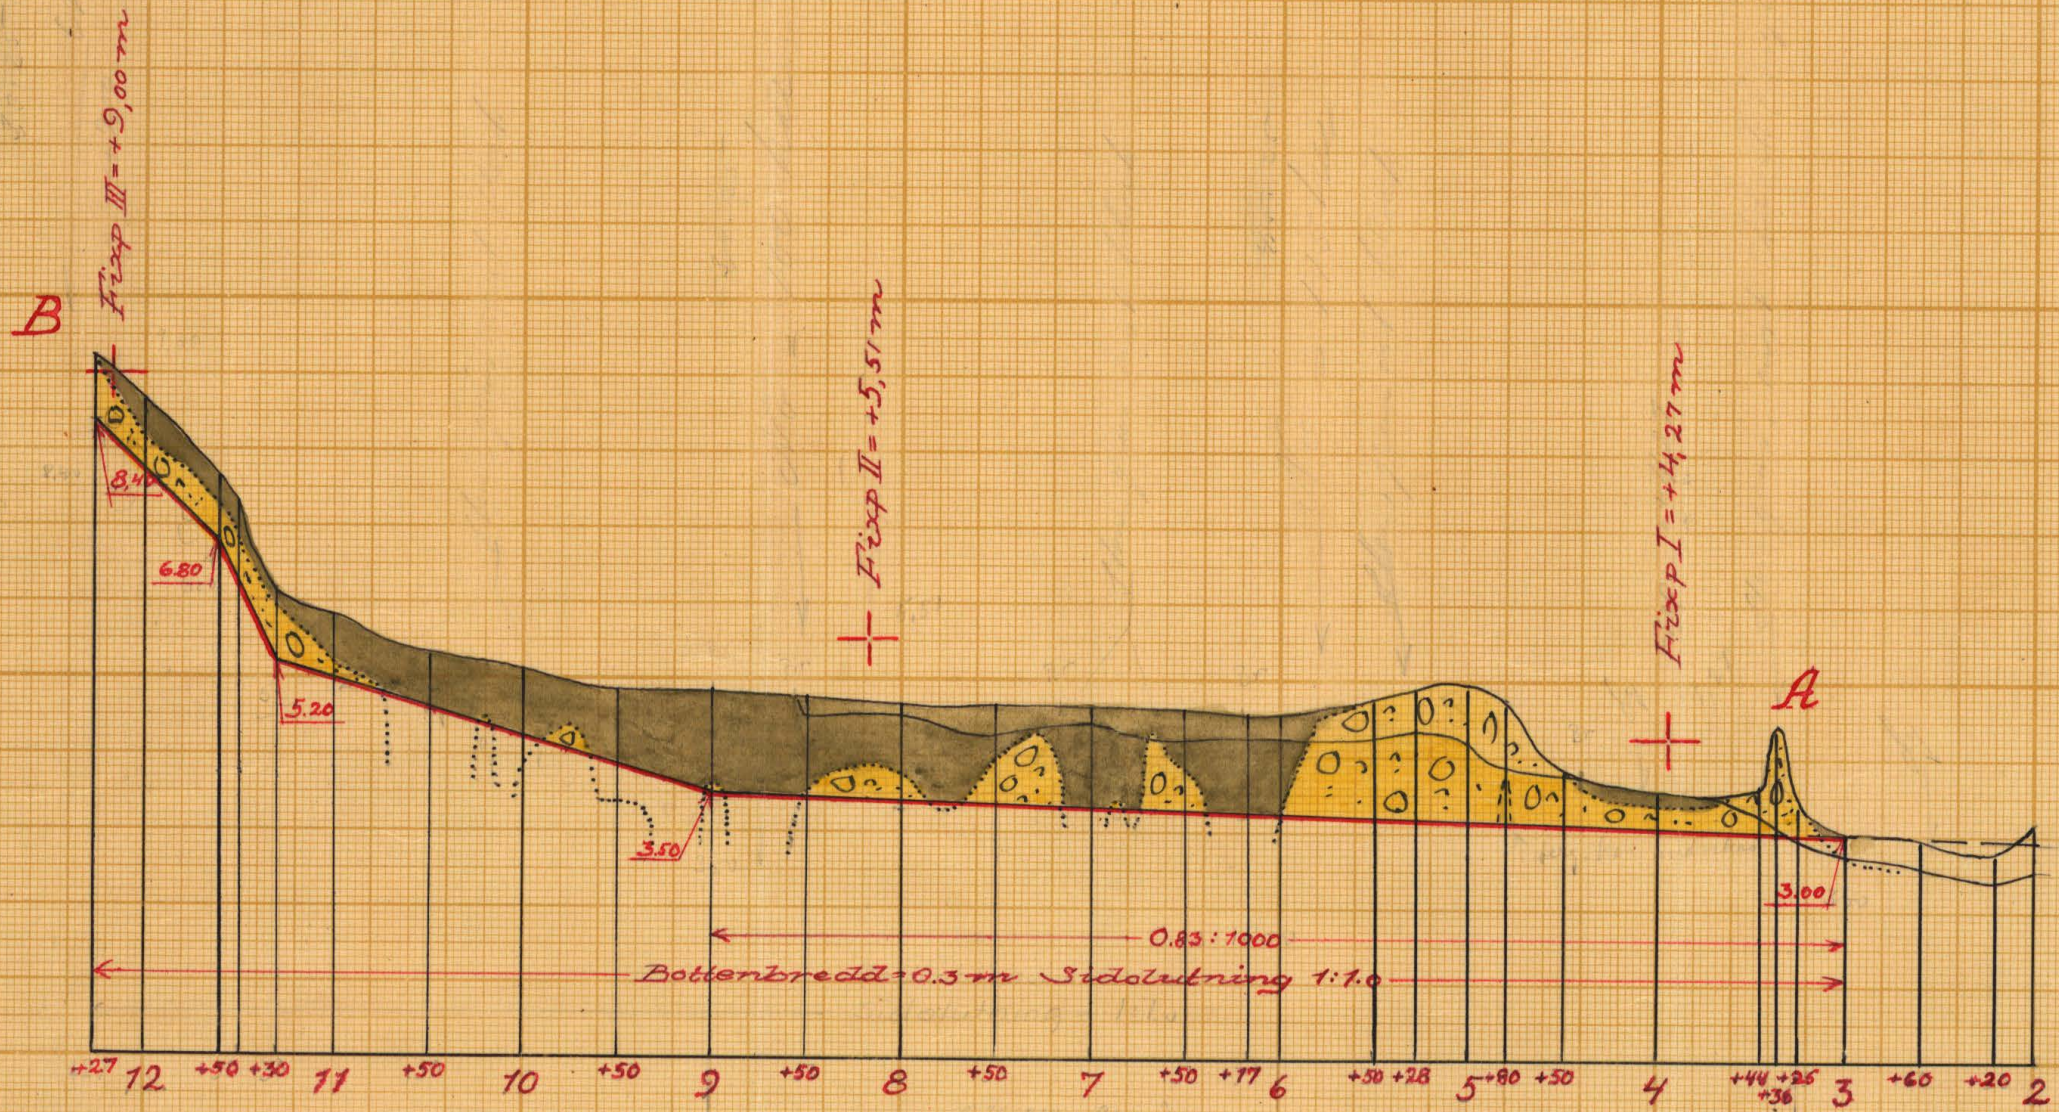

FÖRSLAG TILL	
Gåsamåla-Ulvasjöamåla dikningsföretag år 1948	
1 Ramdata	SOCKEN(NAR) AV Blekinge LÄN
UPPRÄTTAT ÅR(EN) 1948	(UTAN) SAMBAND MED SYNEFÖRRÄTTNING ENL VATTENLAGEN AV
ORIGINAL	KLN.Nr 002
Kopia	2*0464
	Landbruksingenjör (TITEL)
INTEL RITN. ST. 2	KUNGL. LANTBRUKS STYRELSENS ARKIV Nr 2503-2

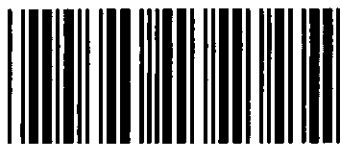


Akt nr:
A464

AU\$A464



K 2-0464

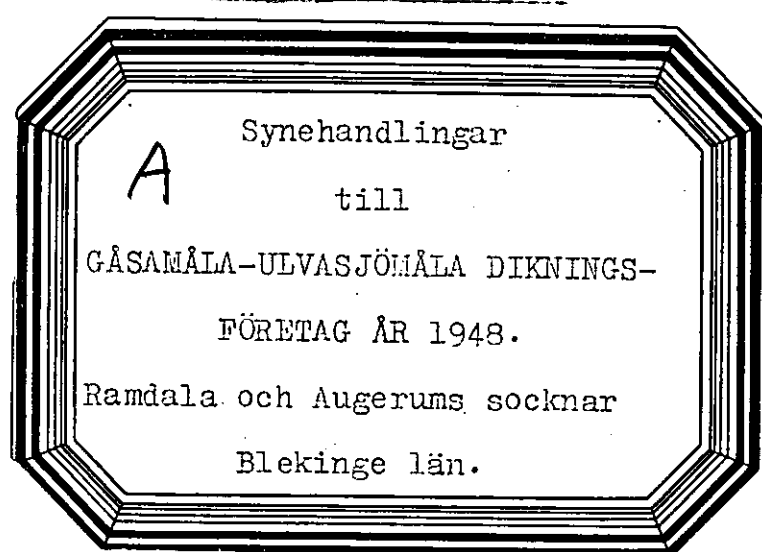Kungl. Lantbrukstyrelsen
arkivBESLUT
AV
LANTBRUKSNÄMNDEN

2 / 2 30/6 1952

Synehandlingar

till

GÅSAMÅLA-ULVASJÖMÅLA DIKNINGSFÖRETAG ÅR 1948.

Ramdala och Augerums socknar, Blekinge län.

Till akten hör: 1 häfte handlingar, innehållande 16 paginerade sidor, samt 2[✓] blad ritningar.

Protokoll, fört vid syneförrätt-
ning enligt vattenlagen angående för-
bättrad torrläggning av marker, till-
hörande Gåsamåla nr 1 i Ramdala soc-
ken av Blekinge län.

Tisdagen den 24 augusti 1948 kl. 10:00 inställde sig under-
tecknad lantbruksingenjör jämte skiftesgodemännen Per Holmberg i
Granhult och Herman Svensson i Flyeryd hos lantbrukaren Ernst Olsson
i Gåsamåla för att på grund av länsstyrelsens för förrättningsmannen
utfärdade och här nedan intagna förordnande påbörja handläggningen
av förrättningen. På grund av särskilda underrättelser till kända
intressenter, enligt förteckning /Bil. B /, tillstädeskommo följande
sakägare och ombud.

Sökande till förrättningen:

Lantbrukaren Ernst Olsson,	ägare till 1/16 mtl Gåsamåla 1 ¹⁴
" Ture Johansson,	" " 1/8 " " 1 ⁷
" Arthur Andreasson,	" " 1/8 " Ulvasjömåla 2 ³

Andra sakägare:

Fröken Annette Holgersson,	" " 1/48 " Gåsamåla 1 ¹⁰
----------------------------	-------------------------------------

genom Josef Olsson, enligt fullmakt /Bil. C/.

§ 1.

Ansökningsen om förrättning-en och länsstyrelsens med anledning
härav utfärdade förordnande upplästes och lades till handling-
arna /Bil. A. /.

§ 2.

Mot synemännen anfördes intet jäv. Själva visste de ej om
något jävsförhållande till någon nu känd sakägare.

§ 3.

Framvisades karta över torrlägningsområdet och profilritning över avloppet. I samband härmed redogjorde förrättningsmannen för preliminärt upprättat förslag till torrläggning av ifrågavarande marker, innebärande uppgrävning av öppet dike på sträckan 3+00 - 12+27.

§ 4.

Sökandena yrkade att företaget skulle utföras i enlighet med förslaget. På frågor sade sig övriga sakägare intet hava att invända mot det samma.

§ 5.

Markägarna förklarade sig kostnadsfritt lämna till avloppets breddning eller nygrävning behövlig mark samt tåla intrång genom uppläggning av schaktningsmassor utan anspråk på vederlag.

Däremot ansågs rättvist att såsom ersättning för genom avloppets uppgrävning försvårad överkörsel eller ökad kostnad för brohållning utginge ~~med~~ 100 kronor till vardera Annette Holgersson, och Ture Johansson och ~~med~~ 200 kronor till Ernst Olsson.

§ 6.

Synemän och sakägare begåvo sig därefter till torrlägningsområdet, varest synemännen besiktigade marker och avlopp och företogo markvärdering.

§ 7.

Efter synegången fortsattes sammanträdet på samma ställe som förut varvid synemännen, efter överläggning, avgåvo utlåtande /Bil. G. /, vilket upplästes för de närvarande. I samband härmed redogjorde förrättningsmannen för kostnadernas fördelning, den beräknade båtnaden m.m.

§ 8.

Sedan delägarna förklarat sig beredda att omedelbart utse styrelse, valdes till ledamöter av denna:

Lantbrukaren Ernst Olsson, Gåsamåla, Kättilsmåla, ordförande

Lantbrukaren Ture Johansson, Gåsamåla, Kättilsmåla

" Arthur Andreasson, Ulvasjömåla, "

§ 9.

Uträknades gode männens ersättningar och uppgingo till 15 kronor 20 öre för Per Holmberg och 14 kronor 40 öre för Herman Svensson eller tillhopa 29 kronor 60 öre.

§ 10.

Tillsades, att handlingar och ritningar rörande företaget komme att inom trettio dagar tillställas styrelsens ordförande för att av honom hållas tillgängliga för envar som önskade granska dem eller taga avskrift.

§ 11.

Som intet vidare förekom, upplästes protokollet och förrättningen och sammanträdet förklarades avslutade.

Gåsamåla, Kättilsmåla, den 24 augusti 1948.

Ture Johansson

Per Holmberg

Herman Svensson

N. D. 2188 8 1944.
8 MAR 1944

Till

Länsstyrelsen i Blekinge län.

Vördsamt anhålles om förordnande för lantbruksingenjören i länet att handlägga syneförrättning enligt vattenlagen angående förbättrad torrläggning av marker, tillhörande Gåsamåla nr 1 i Ramdala socken. Av företaget synes komma att beröras:

Ernst Olsson 1/16 mtl Gåsamåla nr 1

Ture Johansson 1/8 " " " 1

Karl Andreasson 3/32 " Ulvasjömåla nr 1

samt möjligen fler ägare och fastigheter, vilket dock först efter närmare undersökning på platsen kan utrönas.

Meddelanden angående förrättningen ställas till undertecknad Ernst Olsson, Gåsamåla, Kättilsmåla. Tel. Sälleryd 82.

Gåsamåla m.fl., Kättilsmåla, den 6-3-1944

Ernst Olsson

Ture Johansson

Karl Andreasson

R e s o l u t i o n .

Överlämnas till statens lantbruksingenjör i Blekinge län, som härigenom förordnas att lägligen verkställa ifrågavarande förrättning.

IV Karlskrona-å landskansliet den 8 mars 1944.

På länsstyrelsens vägnar:

Fritz Selmer

J. S. Rundqvist

F Ö R T E C K N I N G

över kallelser och underrättelser angående sammanträde hos lantbrukaren Ernst Olsson i Gåsamåla tisdagen den 24 augusti 1948 kl 10.00, avlämnade å posten den 14 aug samma år.

Kallelse till:

Skiftesgodemannen Per Holmberg, Granhult,

Ramdala.

" Herman Svensson, Flyeryd,

Östra Karsbo.

Underrättelse till:

Lantbrukaren Ernst Olsson, Gåsamåla,

Kättilsmåla

" Ture Johansson, Gåsamåla,

"

" Karl Andreasson, Ulvasjömåla,

"

" Annette Holgersson, Gåsamåla,

"

*Y tjänsten:
Hörsel*

Fullmakt.

Till Josef Olsson
att för min falan vid
förrättningen den 24 aug. 1948.

Aunette Holgersson
Gäddan

VÄRDERINGSLÄNGD

Fastighet och ägare Ägobeskrivning	Ägo- figur- nummer	Förbättrad mark				Markvärde per hektar		B å t n a d		
		åker, tomt		annan mark		nu- varande	bli- vande	per hektar	per ägotfigur	
		har	ar	har	ar	kronor	kronor	kronor	kronor	öre
1	2	3	4	5	6	7	8	9	10	
Ramdala socken. 10 1/48 mtl Gåsamåla 1 B Annette Högerström skogsmark	1			30	100	/500/ 400	300	90	-	
Summa 14				30				90	-	
1/16 mtl Gåsamåla 1 Aa Ernst Olsson skogsmark	2			135	300	800	500	67	50	
"	3			140	"	"	"	70	-	
åker	4		023		400	1400	1000	23	-	
"	5		044		"	"	"	44	-	
"	6		028		"	"	"	28	-	
"	7		037		"	"	"	37	-	
äng	8			740	300	1500	1200	88	-	
"	9			330	200	1300	1100	63	-	
" stenig	10			380	400	1000	600	22	-	
"	11			160	200	"	800	12	-	
Summa 7			132	1	885			187	50	
1/8 mtl Gåsamåla 1 A Ture Johansson åker	12		092		300	1500	1200	110	40	
"	13		083		"	"	"	99	60	
"	14		127		"	"	"	152	40	
"	15		177		"	"	"	212	40	
"	16		123		"	"	"	147	60	
Transport			602					722	40	

Fastighet och ägare Ägobeskrivning	Ägo- figur- nummer	Förbättrad mark				Markvärde per hektar		B å t n a d		
		Åker, tömt		annan mark		nu- varande	bl- vande	per hektar	per ägofigur	
		har	ar	har	ar	kronor	kronor	kronor	kronor	öre
1	2	3		4		5	6	7	8	
Transport			602						722	40
Åker	17		082			300	1500	1200	98	40
"	18		085			"	"	"	102	-
"	19		062			"	"	"	74	40
Summa			831						997	20
Augerums s:n. 1/8 mtl Ulvasjömåla 2 D										
Arthur Andreasson										
am mosse, skogbev	20			300		100	500	400	120	-
Summa				300					120	-
S A M M A N D R A G.										
Ramdala socken										
1/48 mtl Gåsamåla 1 B	1			300					90	-
Annette Holgersson										
1/16 mtl Gåsamåla 1 Aa	2-11	132	1	885					1876	50
Ernst Olsson										
1/8 mtl Gåsamåla 1 A	12-19	831							997	20
Ture Johansson										
Augerums socken.										
1/8 mtl Ulvasjömåla 2 D	20			300					120	-
Arthur Andreasson										
Summa		963	2	485					3083	70
Gåsamåla, Kättilsåla, den 24 augusti 1948.										
Susemaler										
Per Holmberg										
Herman Jonsson										

KOSTNADSFÖRSLAG


Läge	Längd m.	Arbete, jordart m. m.	Antal	Å-pris	Kostnad		Kostnad		Summa	
					kronor	öre	kronor	öre	kronor	öre
1 3	+00 -6	300	Schaktning av grus, sten, block och stubbar m	375	5:-	1875	-			
2			Schaktning av dy	25	1:50	37	50	1912	50	
3 6	+00 -9	300	Schaktning av grus, sten, block	90	4:50	405	-			
5			Schaktning av dy	450	1:50	675	-	1080	-	
6 9	+00 -12	327	Schaktning av grus, sten och block	375	4:50	1687	50			
8			Schaktning av dy	85	1:50	127	50	1815	-	4807 50
10			Ersättningar för försvå- rad överbart enl utlä- tandet	4	100:-					400 -
12			För oförutsedda fall, ar- betsledning, semesterer- sättning m.m. tillägges							692 50
13	927	S u m m a							5900	-

Gåsamåla, Kättilsåla, den 24 augusti 1948.



[illegible]

KOSTNADSFÖRDELNINGSLÄNGD

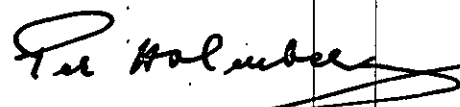Fastighet Ägare m. m.	Sök. o. likst.	Båtnad		Andel inom samfällighet i					
				för särskild avdelning beräknad anläggningskostnad		summa beräknad anläggningskostnad		verklig kostnad	
		kronor	öre	kronor	öre	kronor	öre	procent	
1	2	3		4		5		6	7
Ramdala socken									
1/48 mtl Gåsamåla 1 B		90	-			171	10	2,9	
Annette Holgersson									
1/16 mtl Gåsamåla 1 Aa	s	1876	50			3593	10	60,9	
Ernst Olsson									
1/8 mtl Gåsamåla 1 A	s	997	20			1905	70	32,3	
Ture Johansson Augerums socken									
1/8 mtl Ulvasjömåla 2 D	s	120	-			230	10	3,9	
Arthur Andreasson									
Summa		3083	70			5900	-	100,0	
Gåsamåla, Kättilsmåla, den 24 augusti 1948.									
 Ture Holmberg  Herman Svensson									

Översiktskarta



Skala: 1: 100000

U T L Ä T A N D E

avgivet vid syneförrättning enligt vattenlagen angående torrläggning genom dikning av mark till Gåsamåla n:r 1 och Ulvasjömåla n:r 2 i Augerums socken i Blekinge län.

Mom.1. Företagets omfattning och ändamål.

Över avdikningsområdet, som skall bilda en samfällighet, har upprättats karta i skala 1:4000, på vilken markernas höjdläge över det antagna jämförelseplanet angivits med små blå siffror och torvjordlagrets mäktighet med små röda siffror. Beskrivning över markerna återfinnes i ägobeskrivningen /Bil.D./.

Företaget avser utförande av ett genom avdikningsområdet i sydöstlig huvudriktning framrinnande avlopp, på plankartan utmärkt medelst dubbla röda linjer och betecknat A - B.

Företaget ligger mellan Halltorpsåns och Lyckebyåns nederbördsområden med nummerbeteckning 79 resp 80.

Mom.2. Laga hinder, allmänna och enskilda intressen.

För handläggning av förrättningen, som grundar sig på länsstyrelsens i Blekinge län förordnande den 8 mars 1944, eller för företagets utförande i den omfattning, som ovan angivits, har något laga hinder ej anmälts eller kunnat utrönas. Några allmänna eller enskilda intressen synas ej komma att förnärmas.

Mom.3. Företagets beskaffenhet.

Företaget är av så ringa omfattning att detsamma bör hänföras till sådanndikning, som omförmäles i 7 kap. 1 § vattenlagen.

Mom.4. Fixpunkter.

På plan- och profilritningarna angivna höjdlägen hänföra sig till ett antaget jämförelseplan, som bestämmes genom fixpunkter:
följande

Fixp. I. Höjdläge =+4,27 m. +-format märke inhugget i sten 4 m väster om längdmätningsspunkt 3+93.

Fixp. II. Höjdläge =+5,51 m. +-format märke inhugget i sten 40 m väster om längdmätningsspunkt 8+17.

Fixp. III. Höjdläge =+9,00 m. +-format märke inhugget i sten 17 m väster om längdmätningsspunkt 12+17.

Fixpunkterna, som äro lagligen skyddade, få ej rubbas, förstöras eller övertäckas förrän de av lantbruksingenjör ersatts med nya.

Mom.5. Avloppets dimensioner.

Nederbördsområdet är betydligt och fallförhållandena goda varför särskild beräkning av dimensionerna icke ansetts erforderlig. Storleken har bestämts med hänsyn till jordmånens beskaffenhet och till kravet på möjlighet till ändamålsenlig torrläggning av sökandens mark. Bottenbredden har bestämts till 0,3 m och sidolutningen till 1:1,0.

Mom.6. Broar och trummor.

I samband med grävningsarbetena skola inga broar eller trummor byggas. Trummor, som byggas av markägarna, skola hava en genomloppsöppning av 60x60 cm eller; om de utföras av rör, en inre diameter av 60 cm.

Mom.7. Ersättningar.

För försvårad överfart eller ökad kostnad för brohållning skall utgivas ersättning till ägarna av $1/8$ mtl Gåsamåla 1⁷ och $1/48$ mtl Gåsamåla 1¹⁰ med 100 kronor vardera och till ägaren av $1/16$ mtl Gåsamåla 1¹⁴ för samma ändamål 200 kronor.

Mom.8. Båtnad och kostnadsfördelning.

Båtnaden för i företaget ingående marker har uppskattats i den ordning och med tillämpning av de grunder, som angivas i vattenlagen. Resultatet av denna uppskattning har införts i värderingslängden /Bil. D /.

Skäl att hänföra marken inom samfälligheten till särskilda av-

delningar föreligger ej. Varje markägare har därför att taga del i med företaget förenade kostnader direkt i mån av värdet å den båtnad, som beredes hans mark. I kostnadsfördelningslängden /Bil. F. / har varje fastighets andel i kostnaderna för företaget angivits såväl i kronor efter det upprättade kostnadsförslaget som i procenttal. Den som ej är sökande till förrättningen är ej skyldig vidkännas större bidrag till kostnaderna för företaget än som svarar mot värdet å den båtnad, som beredes hans mark.

Mom. 9. Företagets utförande.

Ifråga om företagets utförande bestämmes:

- 1/ Företagets utförande skall ombesörjas av en styrelse, som utses av delägarna vid allmänt sammanträde, därvid varje delägare har rösträtt efter det andelstal, som är bestämmande för hans skyldighet att taga del i kostnaderna för företaget; dock må ingen utöva rösträtt för mer än en femtedel av delägarnas sammanlagda vid sammanträdet företrädde andelstal. Angående styrelsens skyldigheter och befogenhet hänvisas till bestämmelserna i 3 kap. 15 och 17-21 §§ vattenlagen samt till mom. 11 av detta utlåtande givna föreskrifter.
- 2/ Företaget skall utföras i enlighet med de upprättade förslagsritningarna.
- 3/ Där diket följer rågång skall uppgrävningen ske på sådant sätt att bottenens mittlinje kommer att sammanfalla med rågången.
- 4/ Jord och sten, som uppschaktas ur diket vid dettas upptagande eller rensning, må läggas vid sidan av detta, dock icke närmare kanten än 1,0 m och ej i brantare inre lutning, än 1:1,0.
- 5/ I upplagda jordsträngar skola öppningar med bottenbredd 0,3 m och sidolutning 1:1,0 anordnas vid svackor i marken, tillstötande diken samt i övrigt på var 40:de meter, på det dagvattnet må fritt

kunna avrinna från angränsande terräng.

- 6/ Till äventyrs inträffande ras skola oförtövat avhjälpas och erforderliga förstärkningsåtgärder vidtagas.
- 7/ Under arbetet får vatten icke uppdämmas eller påsläppas så att skada sker.
- 8/ Arbetet må begynna omedelbart efter det denna förrättning vunnit laga kraft samt skall vara bragt till slut senast den 1 september 1955.
- 9/ Avsyrning jämlikt 13 kap. 1 § vattenlagen skall efter anmälan göras av lantbruksingenjör.

Mom. 10. Framtida underhållet.

Avloppet skall omsorgsfullt underhållas genom regelbundna rensningar och här styrelsen att härom tillse och verkställa. Rensnings- och underhållsarbetena böra utföras å tider då arbetet åstadkommer så ringa skada som möjligt. Av rensningsjord förorsakat intrång skall tålas utan ersättning.

Uppdämning eller annan åtgärd, som hindrar vattnets fria lopp, må på inga villkor tillåtas eller tålas.

Mom. 11. Organisation.

Av styrelsens medlemmar skall en vara ordförande och verkställande ledamot. Det åligger styrelsen:

- att ombesörja arbetenas utförande och kontrollera desamma - i den mån så finnes nödigt med biträde av sakkunnig person - ,
- att i mån av arbetets fortgång verkställa utdebitering av för arbetenas - bedrivande erforderliga medel,
- att föra räkenskaper över handhavda medel, vilka räkenskaper skola minst en gång om året framläggas för delägarna i och för granskning,
- att för sistnämnda ändamål genom kringssänd kallelselista, på vilken - kallade delägare teckna sina namn, eller på 17 kap. 64 § vattenlagen angivet sätt vid behov och minst en gång årligen kalla del-

ägarna till sammanträde för gemensamma angelägenheters dryftande och därvid föra protokoll, samt att i övrigt vidtaga de åtgärder, som för företagets ändamålsenliga utförande och underhåll kunna finnas nödigt.

Mom.12. Företagets namn.

Företaget skall benämnas "Gåsamåla-Ulvasjömåla dikningsföretag år 1948".

Mom.13. Aktförvarare.

Avskrifter och kopior av vid denna förrättning upprättade handlingar och ritningar skola förvaras hos styrelsens ordförande.

Mom.14. Besvärshänvisning.

Talan mot åtgärd eller beslut vid förrättningen föres vid Söderbygdens vattendomstol, adr. S t o c k h o l m, till vilken besvären för att komma under prövning skola vara ingivna inom sextio dagar från nedanskrivna dag.

I besvären, som skola ingivas i tre exemplar, skola fullständigt upptagas klagandens alla påståenden och skälen därtill; och skola vid besvären fogas de handlingar klaganden vill åberopa till stöd för ändringssökandet.

Mom.15. Verkställighet.

Då i denna sak underställning till vattendomstol icke skall ske, kommer detta utlåtande att gå i verkställighet i den ordning, som för laga kraft ägande dom är stadgat, för såvitt icke inom den i mom. 14 här ovan angivna tid besvär över förrättningen anföras och på grund härav ändring i detta utlåtande kommer till stånd.

Gåsamåla, Kättilsåla, den 24 augusti 1948.

Sture Andersson

Peter Holmberg

Herman Nilsson

ARVODESRÄKNING nr 1 resplan 71/46

upptagande ersättning till statsverket enligt lantbruksingenjörstaxan (Svensk Författningssamling nr 353 år 1945) för förrättning eller uppdrag, som utförts av tjänsteman vid lantbruksingenjörsorganisationen.

Gösa mÅla - UlvasjÖmÅla dÄkningsfÖretag År 1948

(arbetets art, företagets namn etc. samt socken och län)

Ramdala och Augerums socknar av Blekinge län

DIARIE Nr. 06719

K. LANTBRUKSSTYRELSEN

Atgärden omfattar tiden aug 1947 - aug 1948

28 SEP 1948

[illegible]

Arbetets art	Ersättning			
	kronor	öre	kronor	öre
Transport:			183	60
III. Övriga tjänsteuppdrag.				
1. Fullständig arbetsledning och kontroll av företag för torrläggning av mark.				
Företaget består till övervägande delen av helt öppna täckta avlopp. Beräknad arbets-				
kostnad kr.				
..... kr jämte % av kr				
1 % av kr, utgörande beräknad materialkostnad				
2. Andra uppdrag.				
a) Icke fullständig arbetsledning och kontroll för torrläggning av mark;				
b) Arbetsledning och kontroll av annat företag än under a) avses;				
c) Rådgivning eller upplysning, som påkallat särskilt utredningsarbete;				
d) Kopiering av kartor och ritningar;				
e) Sammanträde;				
f)				
(Stryk det ej tillämpliga)				
Åtgärden har har icke till huvudsaklig uppgift att gagna jordbruket.				
..... dagervoden à kr				
..... dagervoden à kr				
..... dagervoden à kr				
Summa kronor:			183	60

Anmärkningar:

Ett exemplar av denna räkning har den 24 sept 1948 enligt mottagningsbevis utkvitterats av Lantbrukaren Ernst Olsson, Gåsarna, Kättilsmåla (titel, namn och adress) i egenskap av styrelsens ordförande

Karlskrona den 27 september 1948

Erik Anélin
lantbrukstingenjör

Lantbruksstyrelsens anteckningar:

Skäl till ändring föreligger ej.

Av nedanstående skäl bör ersättningsbeloppet ändras till kr.

Granskad den 13/50 av *OK*