


Längdskala  
100 0 100 200 300 m.  
1:4000

Blad 1.

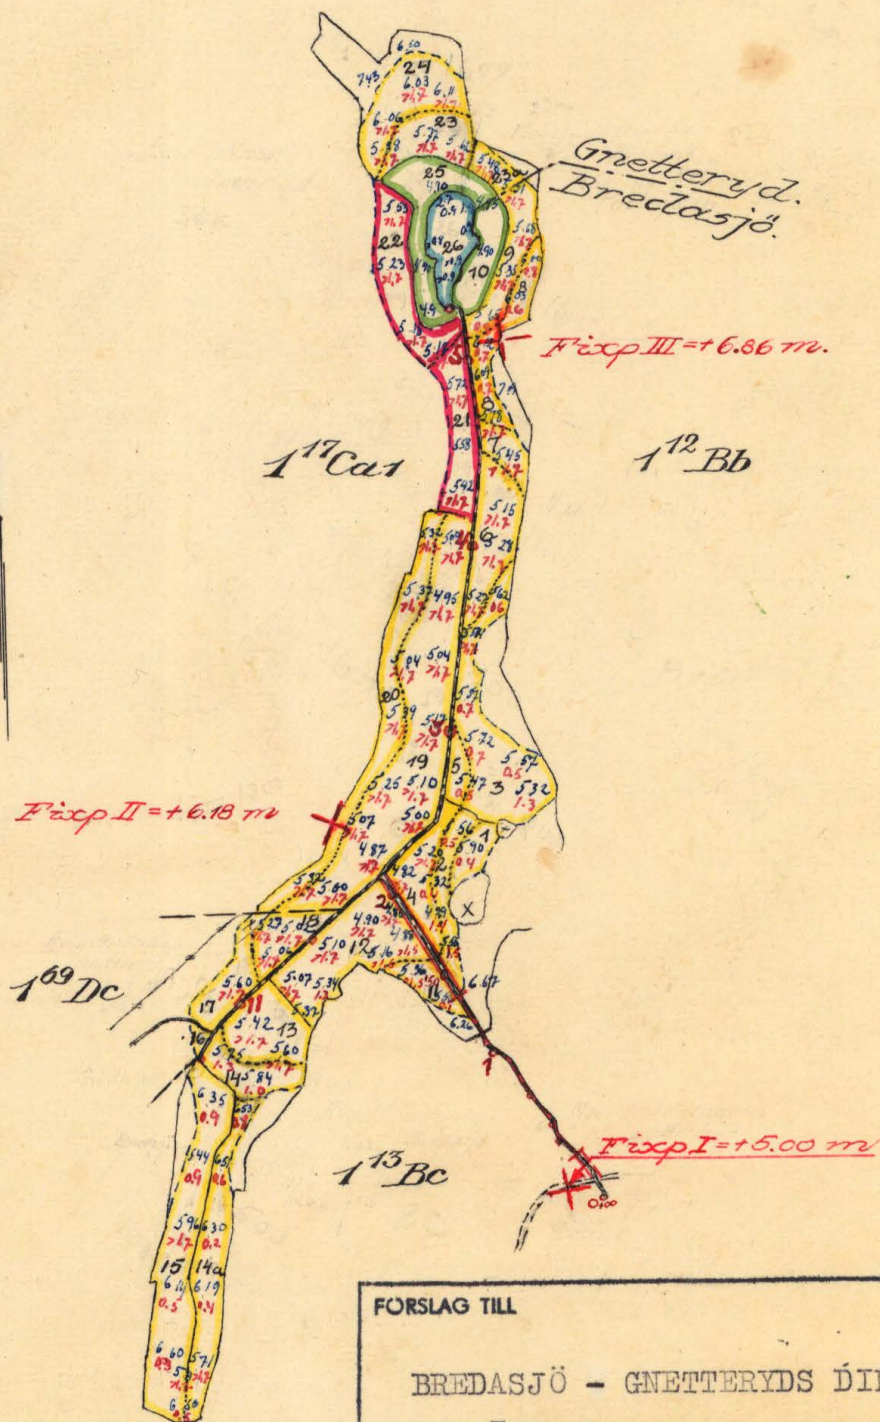

FÖRSLAG TILL

BREDASJÖ - GNETTERYDS DIKNINGSFÖRETAG ÅR 1948.

I Tvings SOCKEN(-NÄR) AV Blekinge LÄN

UPPRÄTTAT ÅR 1948 {UTÅND} SAMBAND MED SYNEFÖRRÄTTNING ENL. VATTENLAGEN AV

RITN. Nr 001

ORIGINAL  
RÖR

K









2\*0465

Lantbruksingenjör

ANTAL RITN. ST. 2

KUNGL. LANTBRUKS-  
STYRELSENS ARKIV Nr

2504-1

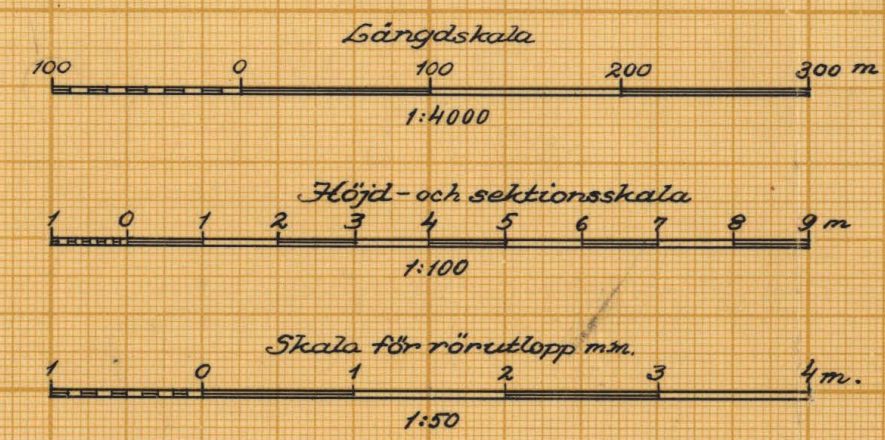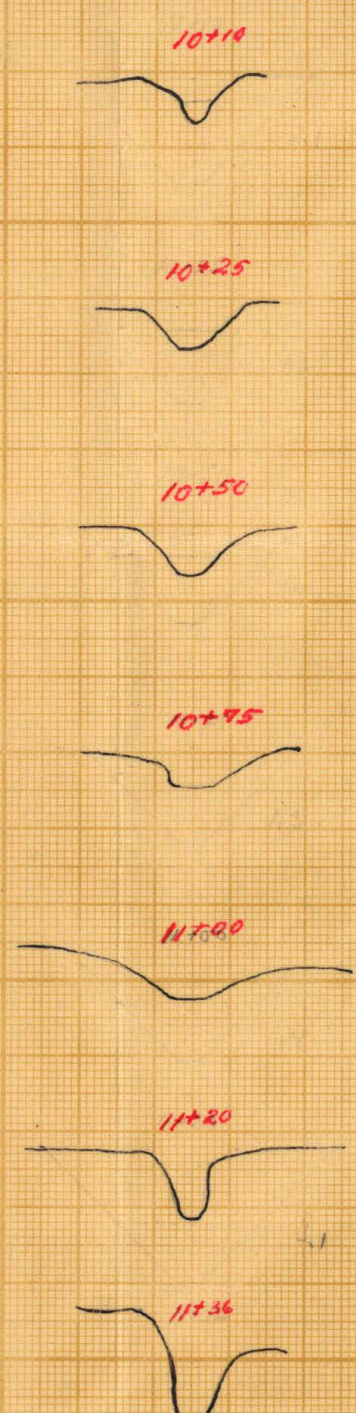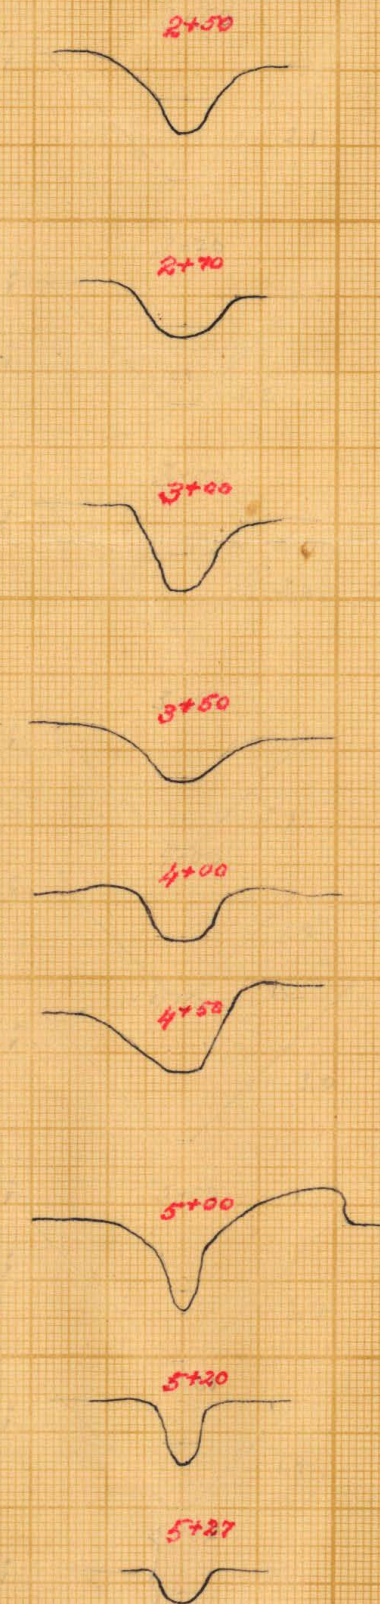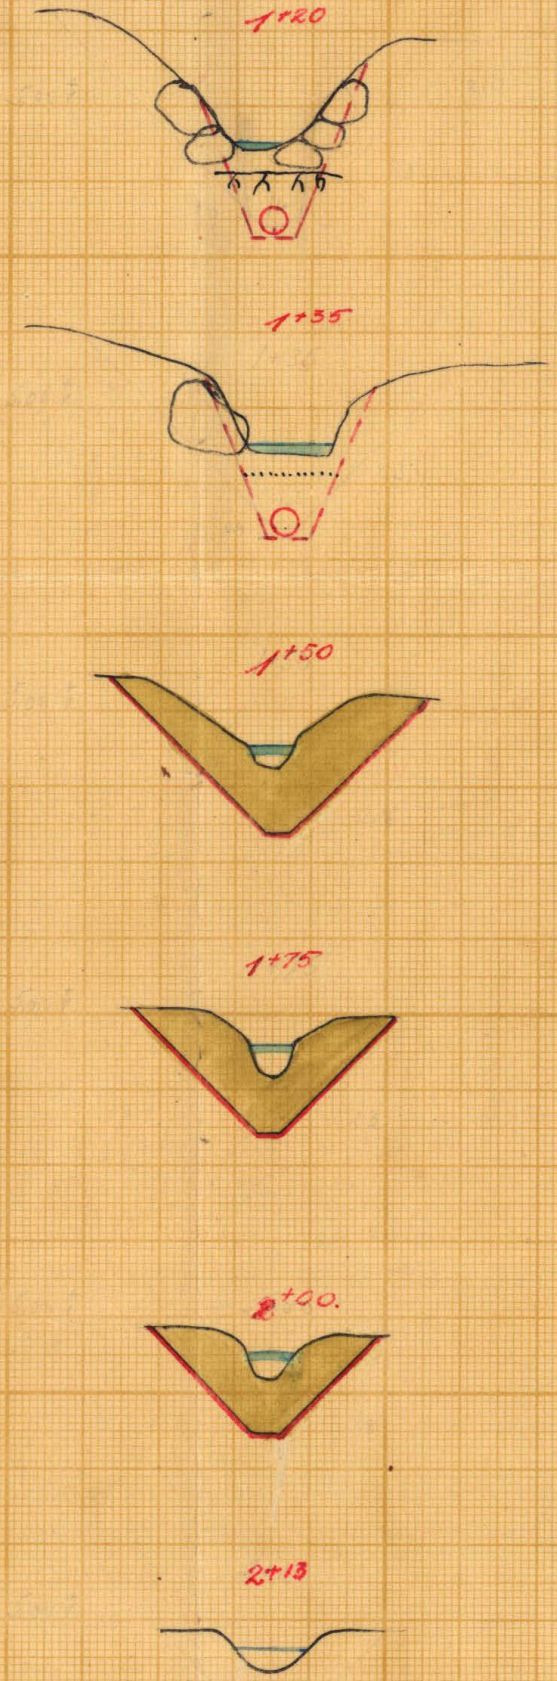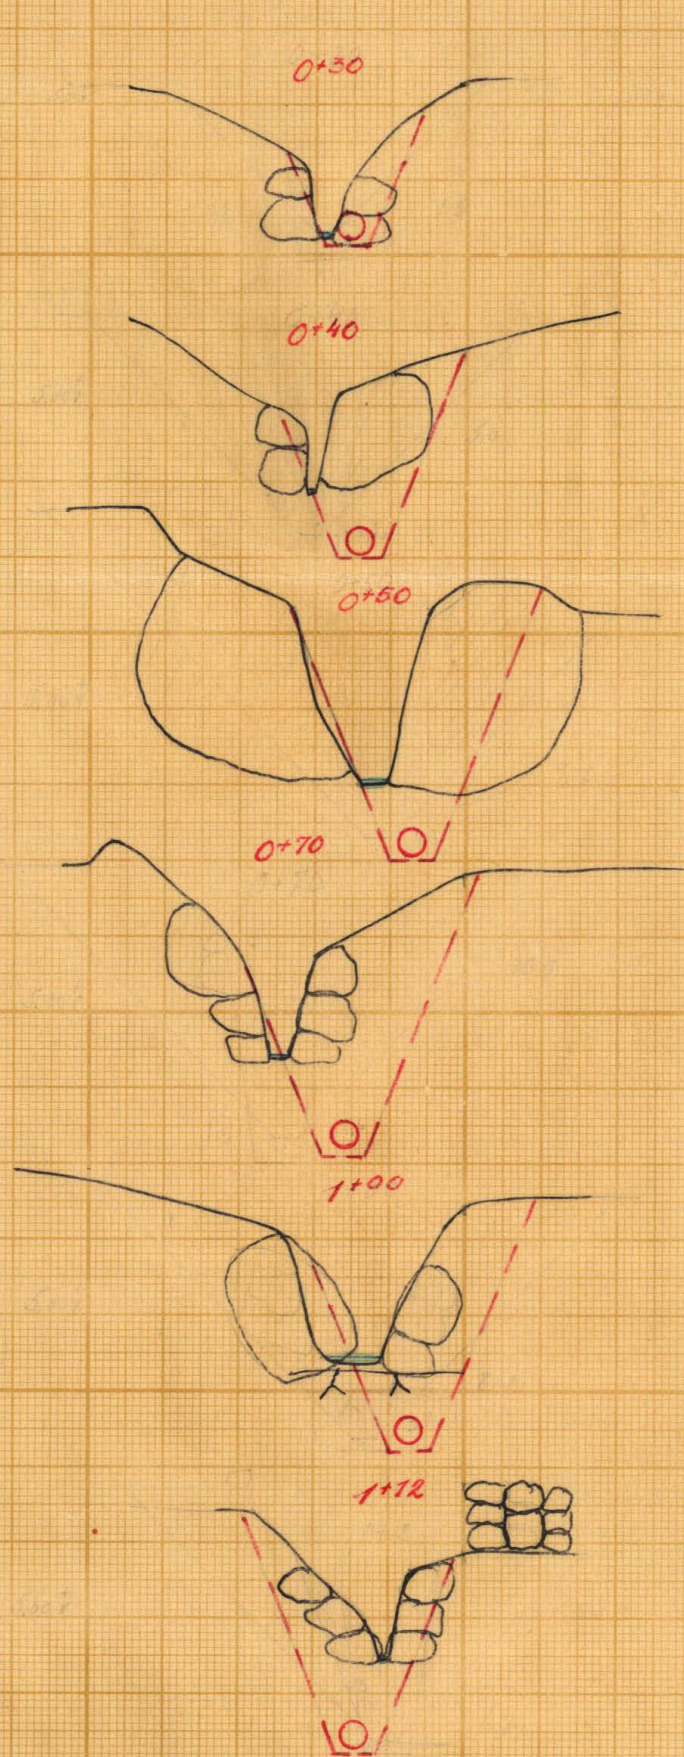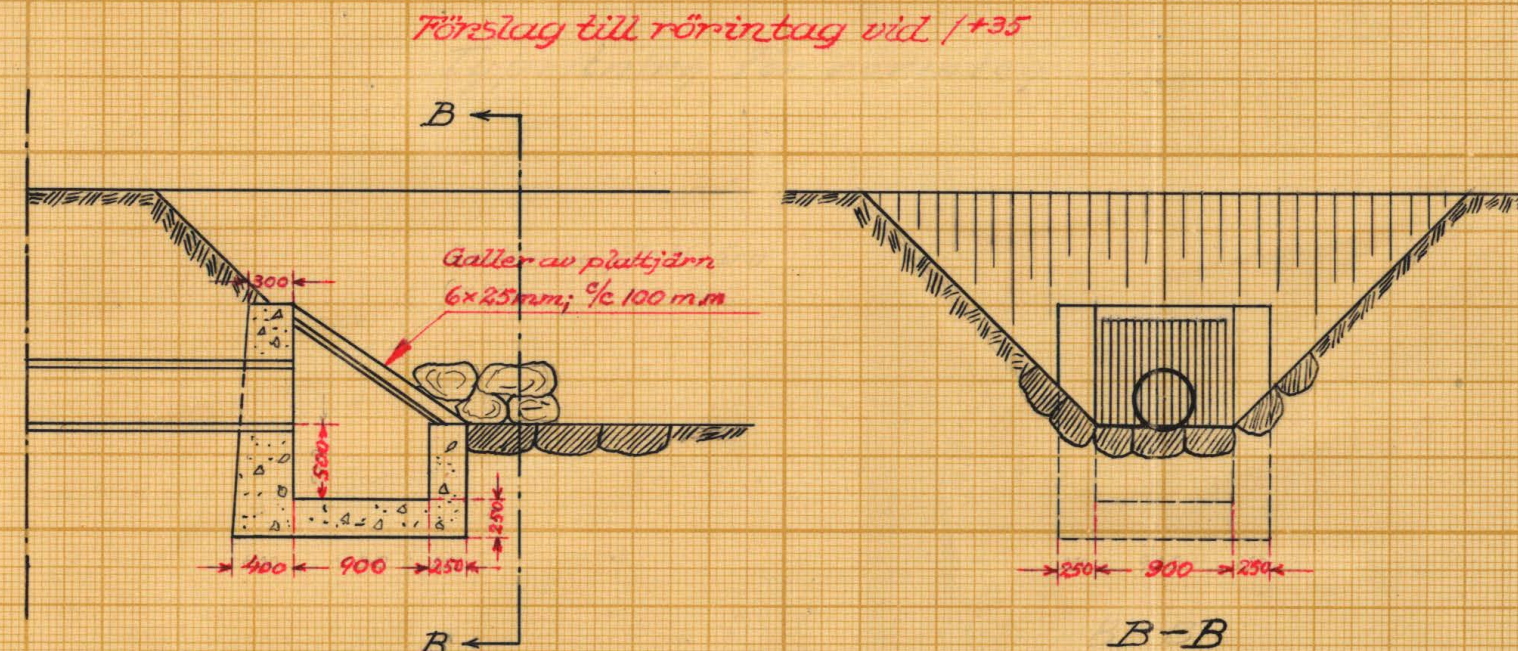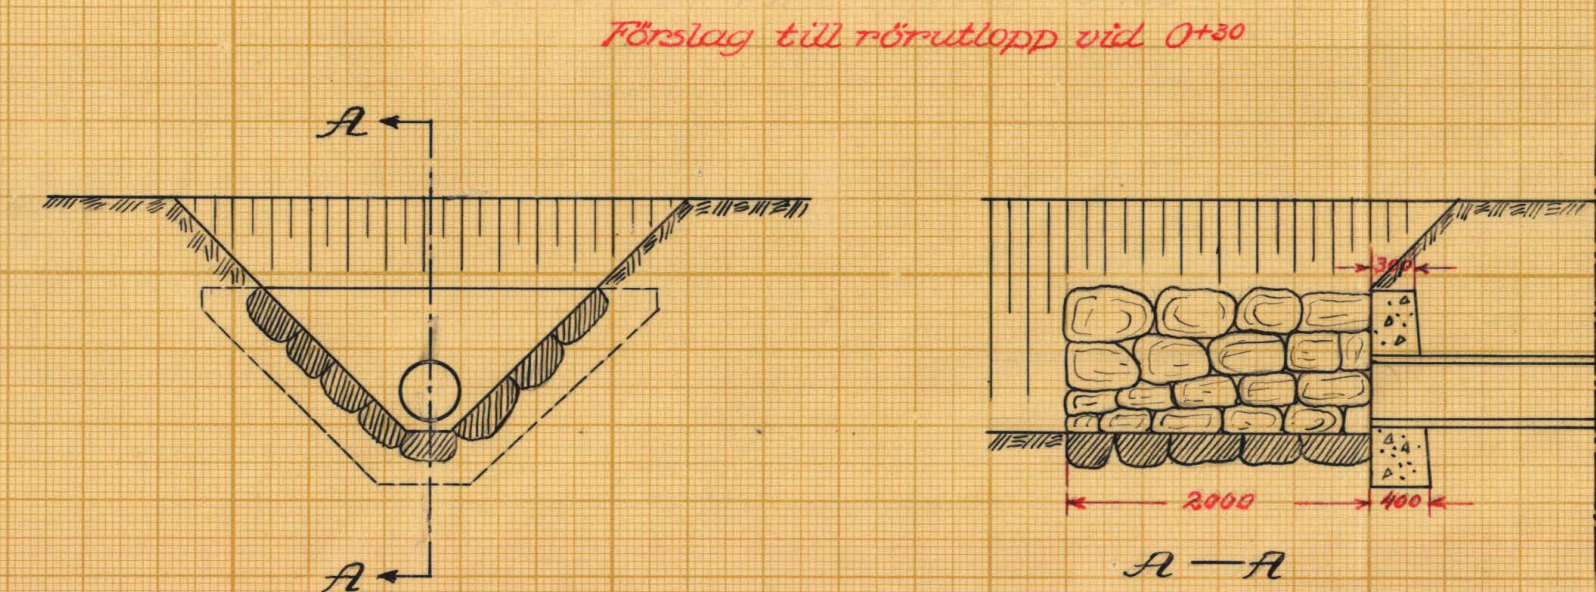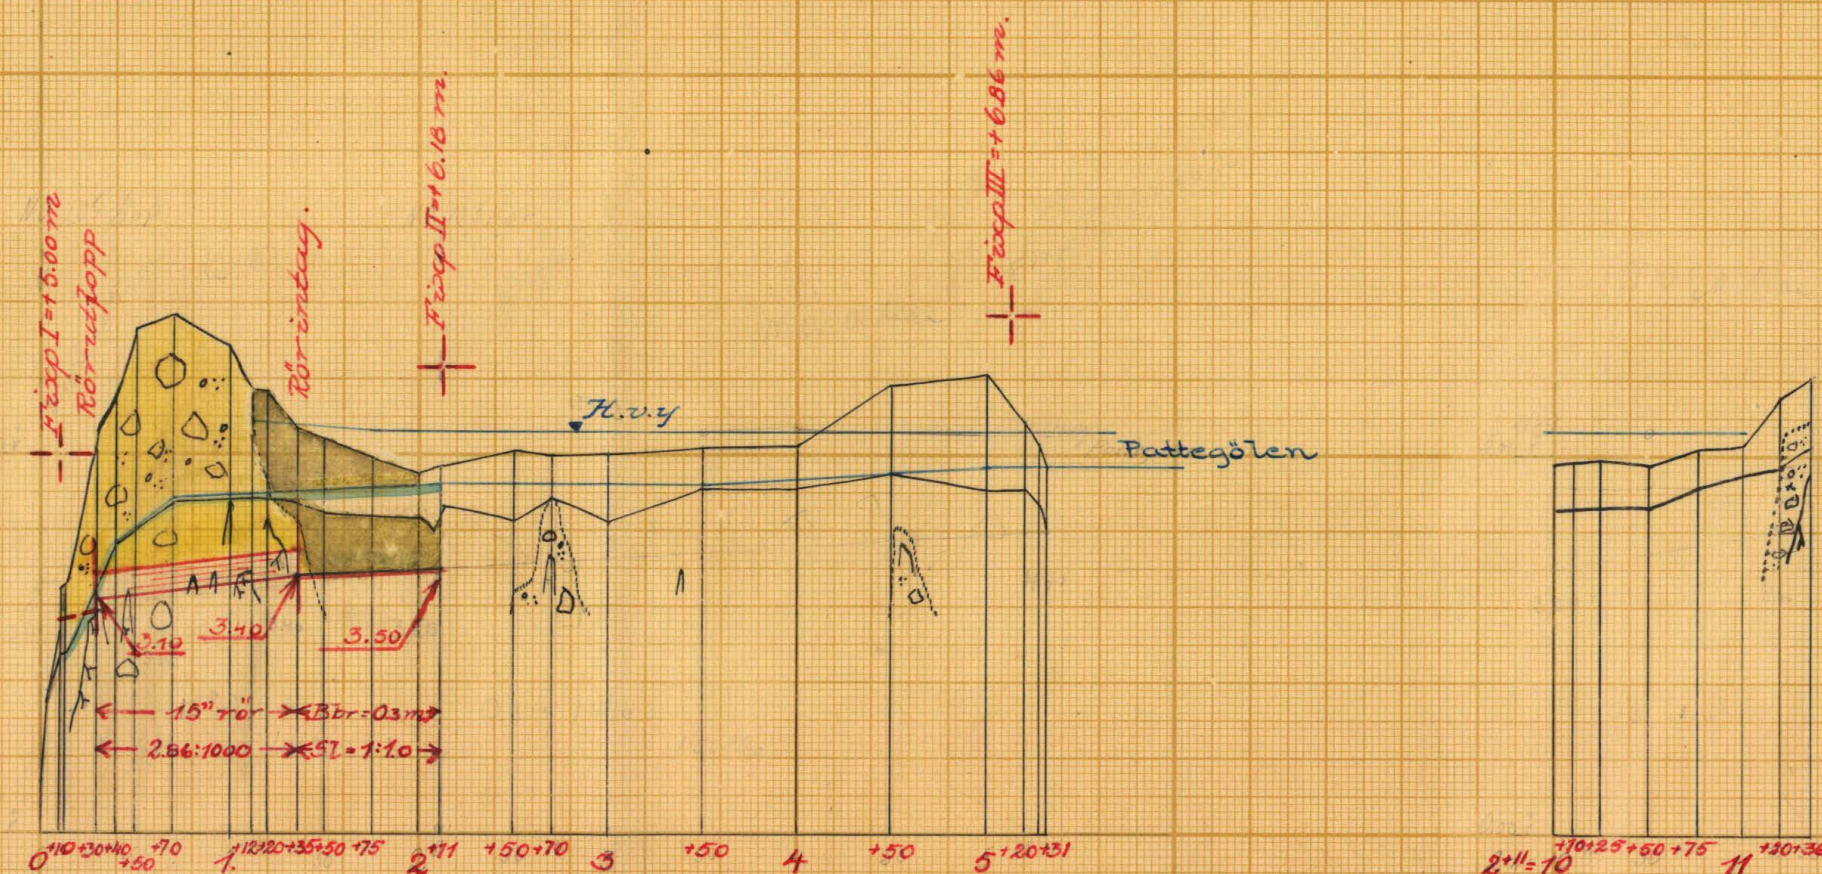

|                         |        |                                                |           |
|-------------------------|--------|------------------------------------------------|-----------|
| FÖRSLAG TILL            |        | <b>Bredasjö-Gnetteryds</b>                     |           |
| däkningsföretag år 1948 |        |                                                |           |
| 1                       | Twings | SOCKEN(NAR) AV                                 | Blekinge  |
| UPPRÄTTAT ÅR            | 1948   | SAMBAND MED SYNEFÖRRÄTTNING ENL VATTENLAGEN AV |           |
| ORIGINAL                | K      | RIIN.Nr                                        | 002       |
|                         |        |                                                | 2-0465    |
| ANTAL RIIN ST.          |        | STADENS LANTBRUKS- STYRELSENS ÅRGÅNG           | Nr 2504-2 |




**Akt nr:**  
**A465**

**\*AU\$A465\***



K \_\_\_\_\_ 2-0465

Arkiv

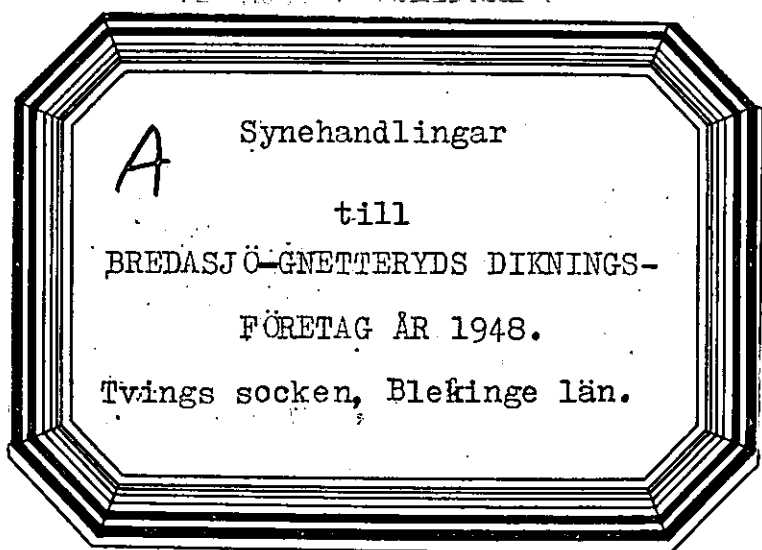

Synehandlingar

till

BREDASJÖ - GNETTERYDS DIKNINGSFÖRETAG ÅR 1948.

Twings socken, Blekinge län.

Till akten hör: 1 häfte handlingar, innehållande 21 paginerade sidor samt 2 st ritningar

Protokoll, fört vid syneförrättning enligt vattenlagen angående förbättrad torrläggning av marker, tillhörande byarna Gnetteryd och Bredasjö i Tvings socken av Blekinge län.

Tisdagen den 24 februari 1948 kl. 10,00 inställde sig under tecknad lantbruksingenjör jämte skiftesgodemännen Per Olsson i Blåningsmåla och Åke Mågård i Måstad hos lantbrukaren Karl Olsson i Gnetteryd för att på grund av länsstyrelsens för förrättningsmannen utfärdade förordnande påbörja handläggningen av förrättningen. Därjämte kommo följande sakägare och ombud tillstädes.

Sökande till förrättningen:

|                           |                                                                 |
|---------------------------|-----------------------------------------------------------------|
| Lantbrukaren Erik Olsson, | ägare till Gnetteryd l <sup>17</sup> genom fadern Karl Olsson   |
| " Selma Jönsson,          | ägare till Gnetteryd l <sup>69</sup> genom sonen Erik Andersson |
| " Matilda Pettersson,     | ägare till Bredasjö l <sup>12</sup>                             |
| " Rudolf Andersson,       | " " " l <sup>13</sup>                                           |

För övrigt lät ingen sakägare sig avhöra.

§ 1.

Ansöknings om förrättningen och länsstyrelsens med anledning härav utfärdade förordnande upplästes och lades till handlingarna /Bil. A. /.

§ 2.

Mot synemännen anfördes intet jäv. Själva visste de ej om något jävsförhållande till någon nu känd sakägare.

§ 3.

Framvisades karta över torrlägningsområdet och profilritning över det undersökta avloppet. I samband härmed redogjorde för-

rättningsmannen för preliminärt upprättat förslag till torrläggning av ifrågavarande marker, innebärande utförande av avlopp från gränsen mellan Bredasjö och Gnetteryd så långt som fordrades för vinnande av fall. Genom skärningen i avloppets nedre del hade föreslagits ledning av 15" rör på en sträcka av 105 m, i övrigt hade föreslagits öppet dike.

§ 4.

Sökandena yrkade, att företaget skulle utföras i huvudsaklig överensstämmelse med förslaget.

§ 5.

Berörda markägare förklarade sig icke ifrågasätta ersättning för upplåtelse av mark eller för intrång vid arbetet. Ej heller ansågos några brobyggnader böra ingå i företaget.

§ 6.

Synemän och sakägare begåvo sig därefter till torrläggningsområdet, varest synemännen besiktigade marker och avlopp samt utförde erforderliga värderingar.

§ 7.

Efter synegången fortsattes sammanträdet på samma ställe som förut varvid synemännen efter överläggning avgåvo utlåtande /Bil. F. /, vilket upplästes för delägarna. I samband härmed redogjorde förrättningsmannen för kostnadernas fördelning m.m.

§ 8.

Uppdrogs åt lantbrukaren Rudolf Andersson att sammankalla delägarna för val av styrelse och att, intill dess styrelse utsetts, förvara till företaget hörande handlingar m.m.

§ 9.

Uträknades gode männens ersättningar och uppgingo till 12 kronor för vardera Per Olsson och Åke Mågård eller tillhopa 24 kronor.

§ 10.

Tillsades, att handlingar och ritningar komme att inom trettio

dagar tillställas aktförvararen för att av honom hållas tillgängliga för envar som önskar granska dem eller taga avskrift.

§ 11.

Som intet vidare förekom, upplästes protokollet och förrättningen och sammanträdet förklarades avslutade.

Gnetteryd, Blåningsmåla, den 24 februari, 1948.

*W. M. M. M.*

*F. A. A.*

*L. M. A.*

## R e s o l u t i o n.

Översändes till statens lantbruksingenjör i Blekinge län, som härigenom förordnas att lagligen verkställa ifrågavarande förrättning. Karlskrona å landskansliet den 19 juni 1945. På länsstyrelsens vägnar:

*Gunnar Nilson*  
Gunnar Nilson

*Ragnar Folin*  
Ragnar Folin

Till

Länsstyrelsen i Blekinge län.

Vördsamt anhålles om förordnande för lantbruksingenjören i länet att handlägga syneförrättning enligt vattenlagen avseende förbättrad torrläggning av mark, tillhörande Gnetteryd och Bredasjö i Tvings socken, Blekinge län.

Av företaget synes följande fastigheter och ägare bliva berörda:

|                      |           |
|----------------------|-----------|
| Erik Olsson,         | Gnetteryd |
| Erik Andersson,      | "         |
| Mathilda Pettersson, | Bredasjö  |
| Rudolf Andersson,    | "         |

samt ev. fler markägare och fastigheter, vilket dock först efter närmare undersökning på platsen kan utrönas.

Meddelanden angående förrättningen torde ställas till Erik Olsson, Gnetteryd, Blåningsmåla. Telefon Blåningsmåla 20.

Gnetteryd, Blåningsmåla, den 18.6. / 1945

*Erik Olsson*  
*Rudolf Andersson*  
*Erik Andersson*  
*Mathilda Pettersson*

## FÖRTECKNING

Över kallelser angående sammanträde hos lantbrukaren Erik Olsson i Gnetteryd tisdagen den 24 februari 1948 kl 10.00, avlämnade å posten den 16 februari samma år.

Kallelse till skiftesordemannen Per Olsson,

Blåningsmåla

" " " Albert Karlsson, Måstad, Tving.

" " lantbr. Erik Olsson, Gnetteryd, Blåningsmåla

" " " Matilda Pettersson, Bredasjö, "

" " " Erik Andersson, Gnetteryd, "

" " " Rudolf Andersson, Bredasjö, "

" " " Gottfrid Karlsson, " "

I tjänsten:

*Uwe Holm*



| Hemmanstal   | Registernummer        | Littera å kartan | Socken, by och hemman | Delägares namn, hemvist m. m.<br>samt ägobeskrivning | Ägofigures<br>nummer |
|--------------|-----------------------|------------------|-----------------------|------------------------------------------------------|----------------------|
| 1            | 2                     | 3                | 4                     | 5                                                    | 6                    |
|              |                       |                  | <i>Frings socken</i>  |                                                      |                      |
| <i>1/120</i> | <i>1<sup>12</sup></i> | <i>Bb</i>        | <i>Bredasjö</i>       | <i>Matilda Pettersson</i>                            |                      |
|              |                       |                  |                       | <i>äker</i>                                          | <i>1</i>             |
|              |                       |                  |                       | <i>"</i>                                             | <i>2</i>             |
|              |                       |                  |                       | <i>"</i>                                             | <i>3</i>             |
|              |                       |                  |                       | <i>"</i>                                             | <i>4</i>             |
|              |                       |                  |                       | <i>"</i>                                             | <i>5</i>             |
|              |                       |                  |                       | <i>"</i>                                             | <i>6</i>             |
|              |                       |                  |                       | <i>"</i>                                             | <i>7</i>             |
|              |                       |                  |                       | <i>"</i>                                             | <i>8</i>             |
|              |                       |                  |                       | <i>"</i>                                             | <i>9</i>             |
|              |                       |                  |                       | <i>äng</i>                                           | <i>10</i>            |
|              |                       |                  |                       | <i>Summa</i>                                         |                      |
| <i>1/120</i> | <i>1<sup>13</sup></i> | <i>Bc</i>        | <i>"</i>              | <i>Rudolf Andersson</i>                              |                      |
|              |                       |                  |                       | <i>äker</i>                                          | <i>11</i>            |
|              |                       |                  |                       | <i>"</i>                                             | <i>12</i>            |
|              |                       |                  |                       | <i>"</i>                                             | <i>13</i>            |
|              |                       |                  |                       | <i>"</i>                                             | <i>14</i>            |
|              |                       |                  |                       | <i>"</i>                                             | <i>14a</i>           |
|              |                       |                  |                       | <i>"</i>                                             | <i>15</i>            |
|              |                       |                  |                       | <i>Summa</i>                                         |                      |
| <i>avst.</i> | <i>1<sup>69</sup></i> | <i>Dc</i>        | <i>Gnedderud</i>      | <i>Helma Jönsson</i>                                 |                      |
|              |                       |                  |                       | <i>äker</i>                                          | <i>16</i>            |
|              |                       |                  |                       | <i>"</i>                                             | <i>17</i>            |
|              |                       |                  |                       | <i>"</i>                                             | <i>18</i>            |
|              |                       |                  |                       | <i>Summa</i>                                         |                      |
| <i>7/64</i>  | <i>1<sup>17</sup></i> | <i>Ca1</i>       | <i>"</i>              | <i>Erik Olsson</i>                                   |                      |
|              |                       |                  |                       | <i>äker</i>                                          | <i>19</i>            |
|              |                       |                  |                       | <i>"</i>                                             | <i>20</i>            |
|              |                       |                  |                       | <i>skogsmark</i>                                     | <i>21</i>            |
|              |                       |                  |                       | <i>Transport</i>                                     |                      |

[illegible]

| Hemmanstal   | Registrationsnummer | Littera å kartan | Socken, by och hemman | Delägares namn, hemvist m. m.<br>samt ägobeskrivning | Ägarens<br>nummer |
|--------------|---------------------|------------------|-----------------------|------------------------------------------------------|-------------------|
| 1            | 2                   | 3                | 4                     | 5                                                    | 6                 |
|              |                     |                  |                       | <i>Transport</i>                                     |                   |
|              |                     |                  |                       | <i>skogsmark</i>                                     | <i>22</i>         |
|              |                     |                  |                       | <i>åker</i>                                          | <i>23</i>         |
|              |                     |                  |                       | <i>"</i>                                             | <i>23a</i>        |
|              |                     |                  |                       | <i>"</i>                                             | <i>24</i>         |
|              |                     |                  |                       | <i>äng</i>                                           | <i>25</i>         |
|              |                     |                  |                       | <i>Summa</i>                                         |                   |
|              |                     |                  |                       | <i>Samman</i>                                        |                   |
|              |                     |                  | <i>Fringes socken</i> |                                                      |                   |
| <i>1/120</i> | <i>112</i>          | <i>BB</i>        | <i>Bredsjö</i>        | <i>Matilda Pettersson</i>                            | <i>1-10</i>       |
| <i>1/120</i> | <i>113</i>          | <i>BC</i>        | <i>"</i>              | <i>Rudolf Andersson</i>                              | <i>11-15</i>      |
| <i>avst.</i> | <i>169</i>          | <i>DC</i>        | <i>Gmelteryd</i>      | <i>Selma Jönsson</i>                                 | <i>16-18</i>      |
| <i>7/64</i>  | <i>117</i>          | <i>Ca1</i>       | <i>"</i>              | <i>Erik Olsson</i>                                   | <i>19-25</i>      |
|              |                     | <i>samt</i>      | <i>"</i>              | <i>Pallejölen</i>                                    | <i>26</i>         |
|              |                     |                  |                       | <i>Summa</i>                                         |                   |

| Areal                                       |      |                     |      |                   |        |                           |         | Nuvarandevärde |             |     | Blivande värde |             |     | Förbättringsvärde |             |     |
|---------------------------------------------|------|---------------------|------|-------------------|--------|---------------------------|---------|----------------|-------------|-----|----------------|-------------|-----|-------------------|-------------|-----|
| Åker                                        |      | Äng och odlingsmark |      | Annan duglig mark |        | Impediment och högl. mark |         | pr har         | pr ägofigur |     | pr har         | pr ägofigur |     | pr har            | pr ägofigur |     |
| Har                                         | ar   | Har                 | ar   | Har               | ar     | Har                       | ar      | Kr.            | Kr.         | öre | Kr.            | Kr.         | öre | Kr.               | Kr.         | öre |
| 7                                           | 8    | 9                   | 10   | 11                | 12     | 13                        | 14      | 15             | 16          |     |                |             |     |                   |             |     |
| 76.0                                        |      | 13.0                |      |                   |        |                           |         | 410 -          |             |     | 1572 -         |             |     | 1162 -            |             |     |
|                                             |      | 18.5                |      | 200               | 37 -   | 400                       | 74 -    | 200            | 37 -        |     |                |             |     |                   |             |     |
| 11.0                                        |      |                     |      | 1000              | 110 -  | 2000                      | 220 -   | 1000           | 110 -       |     |                |             |     |                   |             |     |
| 04.0                                        |      |                     |      | 900               | 36 -   | "                         | 80 -    | 1100           | 44 -        |     |                |             |     |                   |             |     |
| 17.5                                        |      |                     |      | 1200              | 210 -  | "                         | 350 -   | 800            | 140 -       |     |                |             |     |                   |             |     |
|                                             | 17.5 |                     |      | 100               | 17 50  | 600                       | 105 -   | 500            | 87 50       |     |                |             |     |                   |             |     |
| 108.5                                       | 17.5 | 31.5                |      |                   | 820 50 |                           | 2401 -  |                | 1580 50     |     |                |             |     |                   |             |     |
| <u>drag.</u>                                |      |                     |      |                   |        |                           |         |                |             |     |                |             |     |                   |             |     |
| 100.0                                       | 12.0 |                     |      |                   | 635 50 |                           | 1708 -  |                | 1072 50     |     |                |             |     |                   |             |     |
| 13.5                                        |      |                     |      |                   | 732 -  |                           | 1567 50 |                | 835 50      |     |                |             |     |                   |             |     |
| 17.0                                        |      |                     |      |                   | 125 -  |                           | 289 50  |                | 164 50      |     |                |             |     |                   |             |     |
| 108.5                                       | 17.5 | 31.5                |      |                   | 820 50 |                           | 2401 -  |                | 1580 50     |     |                |             |     |                   |             |     |
|                                             |      |                     | 10.0 |                   |        |                           |         |                |             |     |                |             |     |                   |             |     |
| 339.0                                       | 29.5 | 31.5                | 10.0 |                   | 2313 - |                           | 5966 -  |                | 3653 -      |     |                |             |     |                   |             |     |
| Gruktunga, Mångsmåla, den 24 februari 1948. |      |                     |      |                   |        |                           |         |                |             |     |                |             |     |                   |             |     |
| Euse Östlin                                 |      |                     |      |                   |        |                           |         |                |             |     |                |             |     |                   |             |     |
| För Alsson                                  |      |                     |      |                   |        |                           |         |                |             |     |                |             |     |                   |             |     |
| Kornågerd                                   |      |                     |      |                   |        |                           |         |                |             |     |                |             |     |                   |             |     |

[illegible]

## KOSTNADSFÖRSLAG

| Läge      | Längd<br>m. | Arbete, jordart m. m.                                                            | Antal | Å-pris | Kostnad |     | Kostnad |      | Summa  |     |
|-----------|-------------|----------------------------------------------------------------------------------|-------|--------|---------|-----|---------|------|--------|-----|
|           |             |                                                                                  |       |        | kronor  | öre | kronor  | öre  | kronor | öre |
|           |             | Rensning nedom rörutloppet.                                                      |       |        |         |     | 50      | -    |        |     |
| 0+30-1+35 | 105         | Schaktning och sprängning<br>av rörgrav lm 105                                   | 105   | 13:-   | 1365    | -   |         |      |        |     |
|           |             | Tillägg för sprängning<br>av berg                                                |       |        |         | 250 | -       |      |        |     |
|           |             | 15" rör lm 105                                                                   | 105   | 8:-    | 840     | -   |         |      |        |     |
|           |             | Läggning o höljning av<br>rören "                                                | 105   | 2:-    | 210     | -   |         |      |        |     |
|           |             | Rörintag vid 1+35                                                                |       |        |         | 200 | -       |      |        |     |
|           |             | Rörutlopp vid 0+30                                                               |       |        |         | 200 | -       | 3065 | -      |     |
| 1+35-2+11 | 76          | Schaktning av grus och<br>sten m 10                                              | 10    | 5:-    | 50      | -   |         |      |        |     |
|           |             | Schaktning av dyjord<br>med sten och stubbar "                                   | 175   | 2:-    | 350     |     | 400     | -    | 3515   | -   |
|           |             | För oförutsedda fall, ar-<br>betsledning, semesterer-<br>sättning m.m. tillägges |       |        |         |     |         |      | 485    | -   |
|           | 181         | <u>S u m m a</u>                                                                 |       |        |         |     |         |      | 4000   | -   |

Gnetteryd, Blåningsmåla, den 24 februari 1948.





## KOSTNADSFÖRDELNINGSLÄNGD

| Fastighet<br>Ägare m. m.                                     | Sök. o. liket. = S | Båtnad |     | Andel inom samfällighet i                          |     |                                   |     |                 |   |
|--------------------------------------------------------------|--------------------|--------|-----|----------------------------------------------------|-----|-----------------------------------|-----|-----------------|---|
|                                                              |                    |        |     | för särskild avdelning beräknad anläggningskostnad |     | summa beräknad anläggningskostnad |     | verklig kostnad |   |
|                                                              |                    | kronor | öre | kronor                                             | öre | kronor                            | öre | procent         |   |
| 1                                                            | 2                  | 3      |     | 4                                                  |     | 5                                 |     | 6               | 7 |
| 1/20 mll. Bredasjö 1 <sup>12</sup> Bb.<br>Matilda Pettersson | S                  | 1072   | 50  |                                                    |     | 1174                              | 40  | 29.36           |   |
| 1/20 mll. Bredasjö 1 <sup>13</sup> Bc<br>Rudolf Andersson    | S                  | 835    | 50  |                                                    |     | 914                               | 80  | 22.87           |   |
| ant. Gnetteryd 1 <sup>69</sup> Dc<br>Selma Jönsson           | S                  | 164    | 50  |                                                    |     | 180                               | -   | 4.50            |   |
| 7/64 mll. Gnetteryd 1 <sup>17</sup> Ca<br>Erik Olsson        | S                  | 1580   | 50  |                                                    |     | 1730                              | 80  | 43.27           |   |
| Summa                                                        |                    | 3653   | -   |                                                    |     | 4000                              | -   | 100.00          |   |

Gnetteryd, Blåningsmåla, den 24 februari 1948.

Euse Quillen

Per Olsson

Skugggird

[illegible]

## Översiktskarta



Skala: 1:100000

## U T L Å T Å N D E

avgivet vid syneförrättningen enligt

vattenlagen angående förbättrad torr-

läggning av mark till Bredasjö n:r 1

och Gnetteryd n:r 1 i Tvings socken,

Blekinge län.

Mom.1. Företagets omfattning och ändamål.

Över avdiktningssområdet, som skall bilda en samfällighet, har upprättats karta i skala 1:4000, på vilken markernas höjdläge över det antagna jämförelseplanet angivits medelst små blå siffror. Beskrivning över markerna återfinnes i ägobeskrivningen /Bil. C./.

I enlighet med under förrättningen framkomna yrkanden kommer företaget att omfatta utförandet av ett kortare avloppsdike från gränsen mellan Gnetteryd och Bredasjö så långt i sydöstlig riktning, som fordras för vinnande av fall. Sträckan 0+30 - 1+35 skall igenläggas med 375 mm /15"/ rör medan avloppet, som på hithörande ritningar betecknas A - B, i övrigt skall bibehållas öppet.

Företaget ligger inom Nättrabyåns nederbördsområde n:r 81.

Mom.2. Laga hinder, allmänna och enskilda intressen.

För handläggning av förrättningen, som grundar sig på läns-

styrelsens förordnande den 19 juni 1945, eller för företagets utförande i den omfattning, som ovan angivits, har något lara hinder ej anmälts eller kunnat utrönas. Några allmänna eller enskilda intressen synas ej komma att av företaget förnärmas.

### Mom.3. Företagets beskaffenhet.

Synemännen anse företaget vara sådan dikning, som omförmäles

i 7 kap. 1 § vattenlagen.

### Mom.4. Fixpunkter.

På plan- och profilritningarna angivna höjdlägen hänföra sig till ett antaget jämförelseplan, som bestämmes genom följande fixpunkter:

Fixp. I. Höjdläge  $=+5,00$  m. +-format märke inhugget i sten invid gränd i södra kanten av väg 16 m väster om längdmättningspunkt 0+10.

Fixp. II. Höjdläge  $=+6,18$  m. +-format märke inhugget i sten i åkerkant 38 m nordväst om längdmättningspunkt 2+11.

Fixp. III. Höjdläge  $=+6,86$  m. +-format märke inhugget i sten i åkerkant 30 m sydöst om diketsutlopp ur Pattegölen.

Fixpunkterna, som äro lagligen skyddade, få ej rubbas, förstöras eller övertäckas förrän de blivit av lantbruksingenjör ersatta med nya.

Mom.5. Avloppets dimensioner.

Vid punkt B omfattar nederbördsområdet omkring 100 hektar.

Som ovan angivits skall sträckan 0+30 - 1+35 utföras av 375 mm /15"/

rör. Ledningens relativa fall är 2,86:1000. En sådan ledning förmår

utan uppdämning avbörda en vattenmängd av 85 lit/sek, motsvarande en<sup>av</sup> avrinning av

0,85 lit/sek/ha, vilket under normala förhållanden synes tillräckligt.

Särskild beräkning av det öppna dikets dimensioner har icke ansetts

nödvändig. För detta har bottenbredden bestämts till 0,3 m och sido-

lutningen till 1:1,0.

Avloppets bottenlägen i brytpunkterna, lutningar och dimensio-

ner finnas angivna på den upprättade profilritningen.

Mom.6. Ersättningar.

Sedan markägarna under förrättningen förklarat sig icke ifråga-

sätta ersättning för upplåtelse av mark eller för intrång vid arbetet,

bestämmas att inga ersättningar skola utgå vid detta företag.

Mom.7. Broar.

På företagets bekostnad skola inga broar byggas.

Mom.8. Båtnad och kostnadsfördelning.

Båtnaden för i företaget ingående marker har uppskattats i

den ordning, varom stadgas i 10 kap. 60 § vattenlagen och med tillämp-

ning av de grunder, som angivas i 7 kap. 22 § samma lag. Markvärdet vid full torrläggning har bestämts med hänsyn till jordart, läge m.m. Nuvarande värdet har ansetts utgöra viss del av värdet vid full torrläggning och vara beroende av höjdläget i förhållande till de försummande vattenytorna. Resultatet av uppskattningen har införts i värderingslängden /Bil. C//, i vilken såväl markens nuvarande och blivande värde som värdet av båtnaden finnes uträknat. All genom företagets utförande uppkommande båtnad utgöres av jordförbättring.

Skäl att hänföra marken inom samfälligheten till särskilda avdelningar föreligger ej. Varje markägare har därför att taga del i med företaget förenade kostnader i mån av värdet å den båtnad, som beredes hans mark. I kostnadsfördelningslängden /Bil. E// har varje delägars andel i kostnaderna för företaget angivits såväl i kronor efter det upprättade kostnadsförslaget som i procenttal.

Kostnaderna för syneförrättningen skola jämväl fördelas efter nyss angivna andelstal.

#### Mom.9. Företagets utförande.

I fråga om företagets utförande bestämmes:

- 1/ Företagets utförande skall ombesörjas av en styrelse, som utses av delägarerna vid allmänt sammanträde, därvid varje delägare har

- rösträtt efter det andelstal, som är bestämmande för hans skyldighet att taga del i kostnaderna för företaget; dock må ingen utöva rösträtt för mer än en femtedel av delägarnas sammanlagda vid sammanträdet företrädda andelstal. Angående styrelsens skyldigheter och befogenhet hänvisas till bestämmelserna i 3 kap. 15 och 17-21 §§ vattenlagen samt till mom. 11 av detta utlåtande givna föreskrifter.
- 2/ Företaget skall utföras i enlighet med de upprättade förslagsritningarna.
- 3/ Schaktningsmassorna skola uppläggas minst 1,0 m från dikeskanten och ej i brantare inre lutning än dikets egen sidolutning.
- 4/ Under arbetet får vatten icke uppdämmas eller påsläppas så att skada uppstår.
- 5/ Till ledningen använda betongrör skola vara av så god kvalitet att de i vått tillstånd tåla en jämnt fördelad tryckbelastning av 17 kg pr centimeter av rörets längd vid anbringande av tryck längs den översta och understa generatrisen av ett horisontalt anbragt rör samt tillverkade av grus fritt från föroreningar och av lämplig sammansättning, fria från gjutfel homogena i godset och så täta, att vattenytan i rören, sedan dessa fyllts med vatten och betongen vattenmättats under 24 timmar, under de närmaste 24 timmarna ej

sjunker mer än 15 mm.

6/ Arbetena må begynna omedelbart efter det detta utlåtande vunnit laga

kraft samt skola vara bragta till slut senast den 1 sept 1954.

7/ Avsyrning jämlikt 13 kap. 1 § vattenlagen skall efter anmälan göras

av lantbruksingenjör.

#### Mom.10. Framtida underhållet.

Avloppet skall omsorgsfullt underhållas genom regelbundna

rensningar. Rensnings- och underhållsarbetena böra utföras på tid, då

arbetet åstadkommer så ringa skada som möjligt. Av rensningsjord förors-

sakat intrång skall tålas utan ersättning.

Uppdämning, eller annan, åtgärd, som hindrar vattnets fria

lopp, må på inga villkor tillåtas eller tålas.

#### Mom.11. Organisation.

Av styrelsens medlemmar skall en vara ordförande och verkstäl-

lande ledamot. Det åligger styrelsen:

att ombesörja arbetenas utförande och kontrollera desamma - i den mån

så finnes nödigt med biträde av sakkunnig person - ,

att i mån av arbetets fortgång verkställa utdebitering av för arbetenas

bedrivande erforderliga medel,

att föra räkenskaper över handhavda medel, vilka räkenskaper skola minst

en gång om året framläggas för delägarna i och för granskning, att för sistnämnda ändamål och då så eljest finnes nödigt genom kring-sänd kallelselista, på vilken kallade delägare teckna sina namn, eller på i 7 kap. 64 § vattenlagen angivet sätt senast åtta dagar i förväg kalla delägarna till sammanträde för gemensamma angelägen-heters dryftande och därvid föra protokoll, samt att i övrigt vidtaga de åtgärder, som för företagets ändamålsenliga utförande och underhåll kunna finnas nödigt.

Mom.12. Aktförvarare.

Avskrifter och kopior av vid denna förrättning upprättade handlingar och ritningar skola förvaras av styrelsens ordförande.

Mom.13. Företagets namn.

Företaget skall benämnas "Bredasjö-Gnetteryds dikningsföretag år 1948".

Mom.14. Domstolsavgift.

Avgift, varom förmåles i 11 kap. 95 § vattenlagen, skall icke utgå vid ifrågavarande företag.

Mom.15. Besvärshänvisning.

Talan mot åtgärd eller beslut vid förrättningen eller mot detta utlåtande föres vid Söderbygdens vattendomstol, adr. S t o c k -

h o l m, till vilken besvären för att komma under prövning skola vara  
 ingivna inom sextio dagar från nedanskrivna dag.

I besvären, som skola ingivas i tre exemplar, skola fullständigt upptäckas klagandens alla påståenden och skälen därtill; och skola vid besvären fogas de handlingar klaganden vill åberopa till stöd för ändringssökandet.

Mom. 16. Verkställighet.

Då i denna sak underställning till vattendomstol icke skall ske, kommer detta utlåtande att gå i verkställighet i den ordning, som för laga kraft ägande dom är stadgat, för såvitt icke inom den i mom. 15 här ovan angivna tid besvär över förrättningen anföras och på grund härav ändring i detta utlåtande kommer till stånd.

Gnetteryd, Blåningsmåla, den 24 februari 1948.

*Emil Andersson*

*Per Alsterlund*

*Skermegård*

## ARVODESRÄKNING nr 1 resplan 97/46

upptagande ersättning till statsverket enligt lantbruksingenjörstaxan (Svensk Författningssamling nr 353 år 1945) för förrättning eller uppdrag, som utförts av tjänsteman vid lantbruksingenjörskörsorganisationen.

Bredasjö-Gnetteryds dikningsföretag år 1948

DIARIE N:r 7999

Tvings socken, Blekinge län

(arbetets art, företagets namn etc. samt socken och län)

K. LANTBRUKSSTYRELSEN

18 MRS 1948

Åtgärden omfattar tiden juli 1947 - februari 1948

| Arbetets art   | Ersättning |     |        |         |
|---|------------|-----|--------|---------|
|   | kronor     | öre | kronor | öre     |
| <b>I. Planläggning av torrlägningsföretag huvudsakligen för jordbruksändamål.</b>   |            |     |        |         |
| 1. Torrlägningsföretag med undantag för täckdikningsplaner.   |            |     |        |         |
| Planen upprättad <del>xxx</del> samband med syneförrättning enligt vattenlagen.   |            |     |        |         |
| Jordareal som beröres av förrättningen 4,00,0 ha.   |            |     |        |         |
| 15:- kr för 1 ha och 9:- kr för varje ha däröver   | 42         | -   | ✓      |         |
| 2,4 % av 4.000:- kr, utgörande beräknad total anläggningskostnad   | 96         | -   | ✓      |         |
| 2 % av kr, utg. beräkn. kostn. för pumpstation m. utrustn.   |            |     |        |         |
| Summa:   | 138        | -   | ✓      |         |
| För syneförrättning utan gode män utföres 80 % av ovanstående summa   |            |     |        |         |
| (Här införes bl. a. arvode för icke fullständigt förslag samt tilläggsarvode för alternativt förslag eller för planläggning som jämväl avser avledning av kloakvatten eller industriellt avloppsvatten) |            |     |        |         |
|   |            |     |        | 138 - ✓ |
| 2. Täckdikningsplaner.   |            |     |        |         |
|   |            |     |        |         |
|   |            |     |        |         |
|   |            |     |        |         |
|   |            |     |        |         |
| <b>II. Planläggning av företag huvudsakligen för avledning av kloakvatten eller industriellt avloppsvatten.</b>                                                                                         |            |     |        |         |
| 1. Företag som hänför sig till viss jordareal och med huvudsakligt ändamål att avleda kloakvatten.   |            |     |        |         |
| Jordareal som beröres av förrättningen ha.   |            |     |        |         |
| kr för ha och kr för varje ha däröver   |            |     |        |         |
| % av kr, utgörande beräknad arbetskostnad   |            |     |        |         |
| 2 % av kr, utgörande beräknad materialkostnad   |            |     |        |         |
| 4 % av kr, utgörande beräknad kostnad för reningsanläggning   |            |     |        |         |
| 5 kr för var och en av st fastigheter   |            |     |        |         |
| 2. Annat företag.   |            |     |        |         |
| dagarvoden à 60 kr   |            |     |        |         |
| dagarvoden à 40 kr   |            |     |        |         |
| dagarvoden à 20 kr   |            |     |        |         |
| Transport:   |            |     |        | 138 -   |

| Arbetets art                                                                                                | Ersättning |     |        |     |
|---|------------|-----|--------|-----|
|   | kronor     | öre | kronor | öre |
| Transport:                                                                                                  |            |     | 138    | -   |
| III. Övriga tjänsteuppdrag.                                                                                 |            |     |        |     |
| 1. Fullständig arbetsledning och kontroll av företag för torrläggning av mark.                              |            |     |        |     |
| Företaget består till övervägande delen av <sup>helt</sup> öppna <sup>täckta</sup> avlopp: Beräknad arbets- |            |     |        |     |
| kostnad ..... kr.                                                                                           |            |     |        |     |
| ..... kr jämte ..... % av ..... kr                                                                          |            |     |        |     |
| 1 % av ..... kr, utgörande beräknad materialkostnad                                                         |            |     |        |     |
| 2. Andra uppdrag.                                                                                           |            |     |        |     |
| a) Icke fullständig arbetsledning och kontroll för torrläggning av mark;                                    |            |     |        |     |
| b) Arbetsledning och kontroll av annat företag än under a) avses;                                           |            |     |        |     |
| c) Rådgivning eller upplysning, som påkallat särskilt utredningsarbete;                                     |            |     |        |     |
| d) Kopiering av kartor och ritningar;                                                                       |            |     |        |     |
| e) Sammanträde;                                                                                             |            |     |        |     |
| f) .....   |            |     |        |     |
| (Stryk det ej tillämpliga)                                                                                  |            |     |        |     |
| Åtgärden <sup>har</sup> har icke till huvudsaklig uppgift att gagna jordbruket.                             |            |     |        |     |
| ..... dagervoden à ..... kr                                                                                 |            |     |        |     |
| ..... dagervoden à ..... kr                                                                                 |            |     |        |     |
| ..... dagervoden à ..... kr                                                                                 |            |     |        |     |
| Summa kronor:                                                                                               |            |     | 138    | -   |

Anmärkningar:

Ett exemplar av denna räkning har den 14 mars 1948 ~~XXXXXX~~ enligt mottagningsbevis utkvitterats av  
lantbrukaren Rudolf Andersson, Bredasjö, B l å n i n g s m å l a  
(titel, namn och adress)  
i egenskap av ordförande i styrelsen  
Karlskrona den 15 mars 1948  
Sune Anslin  
lantbruksingenjör

Lantbruksstyrelsens anteckningar:

Skäl till ändring föreligger ej.

Av nedanstående skäl bör ersättningsbeloppet ändras till ..... kr.

Granskad den

12/58

av

*[Signature]*