


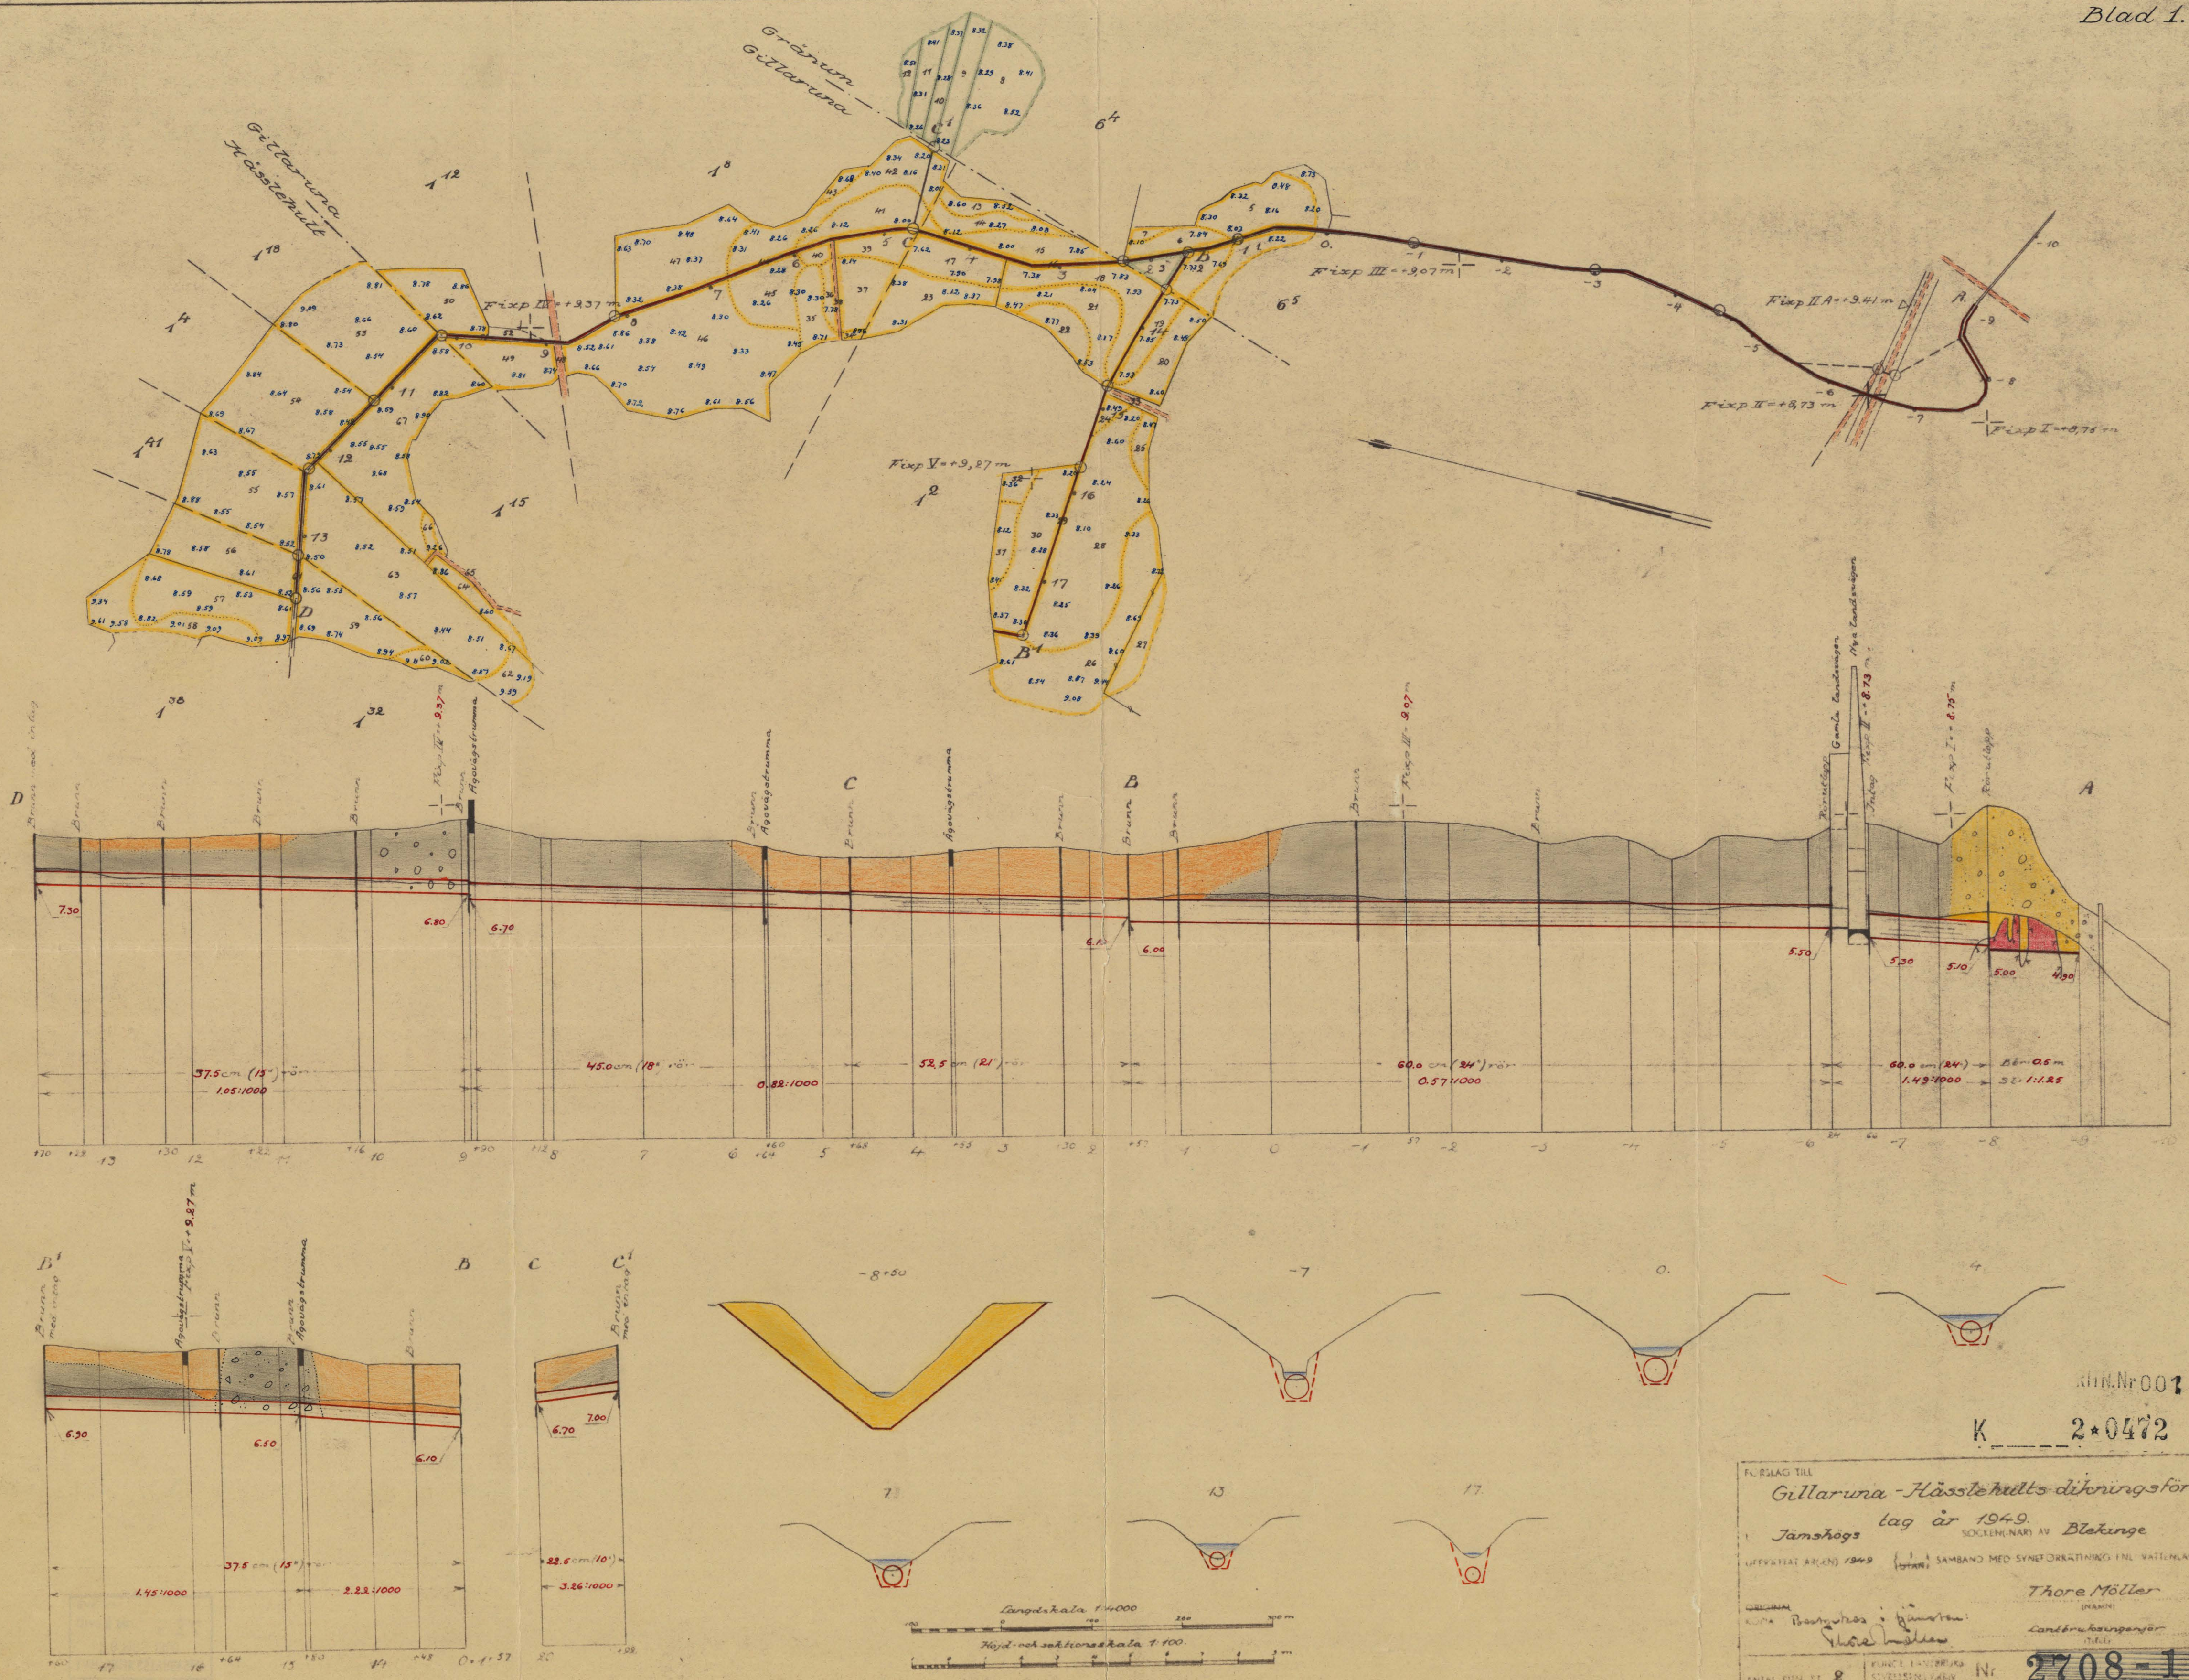

MIN. Nr 001
K 2*0472


FÖRSLAG TILL
Gillaruna-Hässleholms dike
lag år 1949
Jämskögs SÖCKEN/NÄR AV Blekinge

UPPSTÄLT ÅR 1949 SAMBAND MED SYNET ÖRKÄNNING ENL. VÄTTERLÄGEN AV

Thore Möller
(NAMN)
Cand. i Ingenjörsvetenskap

ANTAL RITNINGAR 2 RITNINGAR I HÄRSTÄLLEN 2708-1


Förslag till rörlock vid -6²⁴

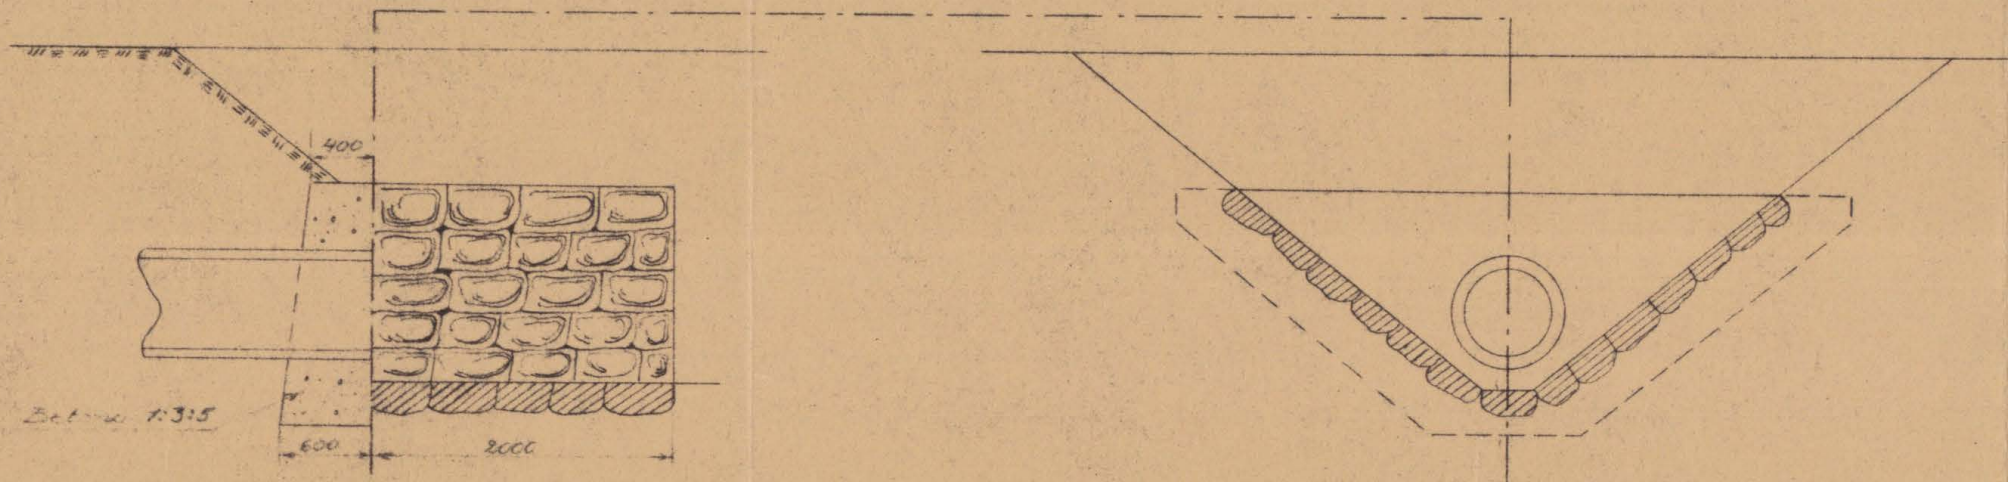


Förslag till rörstag vid -6⁶⁶





Typritning för brunnar på övriga sträckor

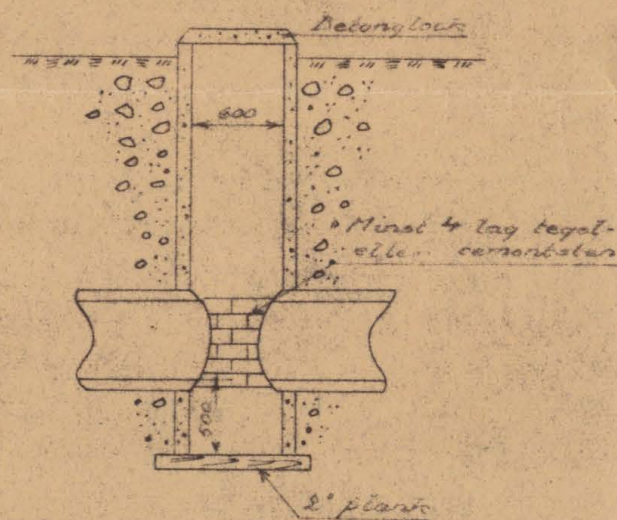

Typritning för brunn med inlag

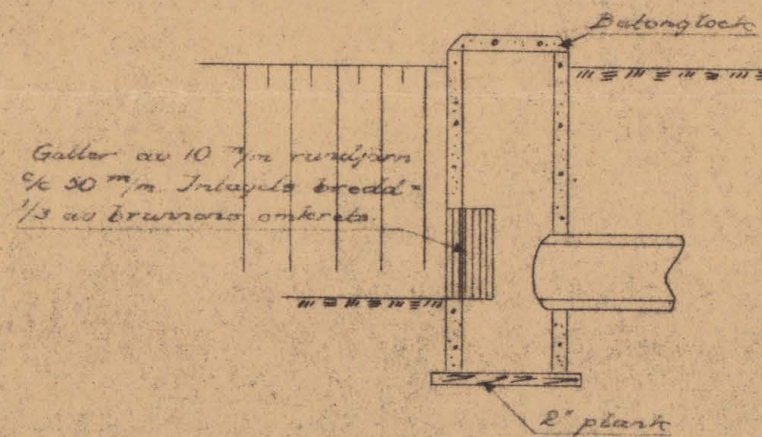

Typritning för brunnar på 25r A-E

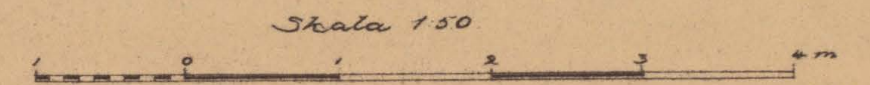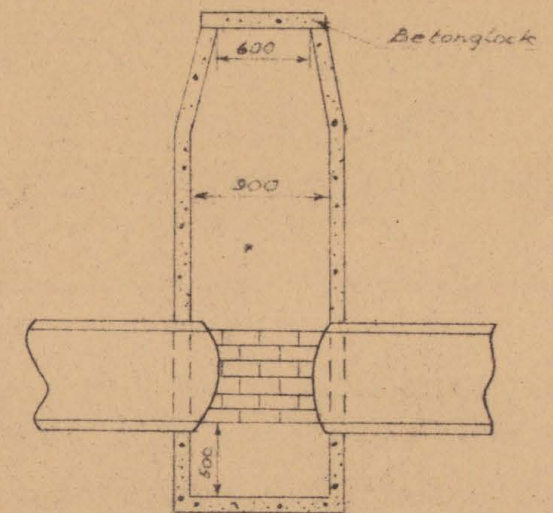

KIN.Nr 002

K 2*0472

FÖRSLAG TILL
Gillaruna-Hässelhults dikningsföretag
tag år 1949.
Jänshögs SOCKEN(NAR) AV Blekinge
UPPSTÄTT ÅR 1949 (1) SAMBAND MED SYNEFÖRRÄTTNING ENL VATTENLAGEN AV

Thore Möller

ORIGINAL
Kopia
Bemyndigad i Jönköping
Thore Möller

Landbruksingenjör

ANTAL RITN ST 2

KUNGL. LANTBRUKS-
STYRELSENS ARCHIV

Nr

2708-2



Akt nr:
A472


AU\$A472

2708-2



K _____ 2*0472

Kungl. Lantbruksstyrelsens
arkiv

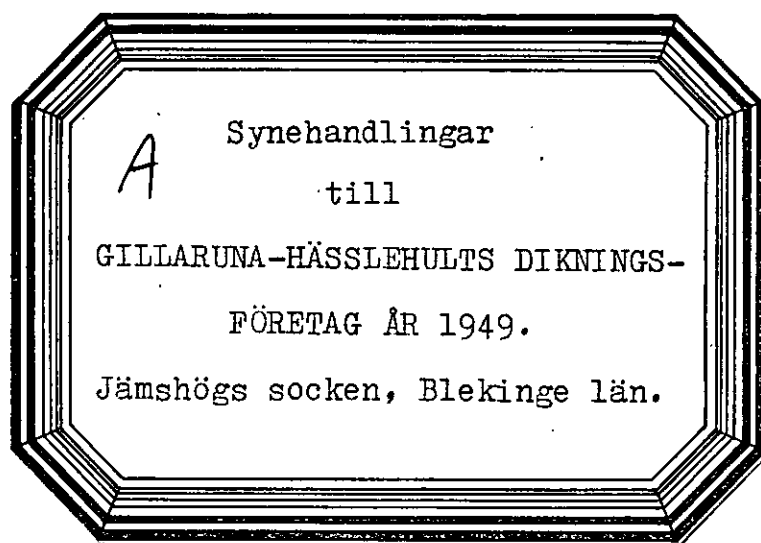

P.M.

angående arvodesräkning litt. 9:92/49 avseende Gillaruna-
Hässlehults dikningsföretag år 1949 i Blekinge län.

Å rubricerade räkning upptagen ersättning har beräknats enligt 1 § lantbruksingenjörstaxan nr 353/1945. Räkningen är utställd av lantbruksingenjören Th. Möller, Karlskrona, den 31 oktober 1949 samt har den 2 december 1949 enligt mottagningsbevis kvitterats av lantbrukaren Nils Nilsson, Gillaruna pr Gränumsby, i egenskap av styrelseordförande för företaget. Hela ersättningen, 1.557:60 kronor, har inbetalts till Lantbruksstyrelsen av Nilsson den 31 december 1949.

I skrivelse den 31 januari 1950 har Nilsson framhållit bl.a.

att det nu föreliggande förslaget utgör en revidering och omarbetning av ett av lantbruksingenjör Möller år 1941 upprättat förslag,

att vid utredningen nu använts dessa äldre handlingar och ritningar,

att arvodet synes ha beräknats så som om fullständigt undersökningsarbete m.m. utförts, samt

att företaget genom nu ifrågavarande räkning nödgats betala fältarbeten och uppritning m.m. två gånger.

På grund av ovanstående anhåller Nilsson om skälig jämkning av ersättningen.

Då Nilssons skrivelse inkommit till Lantbruksstyrelsen först den 1 februari 1950 har han försuttit i taxan § 17 föreskriven klagotid (anmärkning mot räkning skall göras till Lantbruksstyrelsen inom 14 dagar från det räkningen mottogs av den betalningsskyldige). I förevarande fall synes emellertid billighetsskäl tala för att Nilssons anmärkning prövas oaktat besvärstiden utgått.

Möller har med anledning av nämnda skrivelse avgivit yttrande den 10 februari 1950. Möller förmenar, att Nilssons reaktion mot ersättnings storlek är fullt befogad och föreslår, att Lantbruksstyrelsen reducerar räkningen till 259:20 kronor eller det belopp, som arvodet för förrättningen skulle uppgå till beräknat efter 9 § lantbruksingenjörstaxan och med ledning av å lantbruksingenjörskontoret förda arbetstidsjournaler.

Ett liknande fall har tidigare behandlats i Lantbruksstyrelsen nämligen frågan om ersättning för syneförrättning angående Villtofta invallningsföretag i Kronobergs län (räkning litt. 6:38/47). Ersättningen hade av Zielfelt beräknats enligt 1 § lantbruksingenjörstaxan till 1.194:94 kronor. Samtidigt med att Zielfelt överlämnade föreskriven kopia av räkningen till Styrelsen, bifogade han en den 12 juli 1947 dagtecknad skrivelse, varav i huvudsak framgick, att planläggningen av det nu framlagda förslaget kommit att högst väsentligt underlättas av tillgången till ett år 1933 upprättat förslag avseende samma område. Zielfelt ifrågasatte därför om icke debiterad ersättning borde reduceras och till Lantbruksstyrelsens ledning vid bedömandet härav meddelade han uppgift avseende den tid upprättandet av det nya förslaget krävt. Ersättningen beräknad enligt 9 § taxan (timtaxa) blev då 806 kronor eller 388:94 kronor lägre än ersättningen enligt 1 §.

I samband med att Lantbruksstyrelsen den 11 maj 1950 beviljade statsunderstöd till företagets utförande beslöts, att ersättningen för förslagets upprättande skulle i detta fall beräknas efter timtaxa. Med anledning därav återbetalades 388:94 kronor till företagets intressenter.

I ett flertal andra fall där ny syneförrättning har handlagts med utnyttjande av förslagshandlingarna från tidigare, förfallen syneförrättning har ersättningen beräknats enligt 9 § taxan. Erinran mot detta förfaringssätt synes icke kunna göras.

I nu förevarande fall skulle reduktionen bli mycket stor, från 1.557:60 kronor till 259:20 kronor eller

med 1.298:40 kronor. Då arbetena med den nya förrättningen huvudsakligen omfattar syneförrättningsförfarandet, kopiering av tidigare plan- och profilritningar, avloppens dimensionering, kostnadsberäkning, uppskattning av alstrings- och brukningsbåtnad samt utskrift synes ersättningen, 259:20 kronor, låg. Detta torde bero på att timtaxan i sitt nuvarande skick (2:50, 1:90 och 1:50 kronor/tim.) är alltför låg. (Flertalet lantbruksingenjörer förorda en höjning till det dubbla vid en eventuell taxerevision.)

Därest ersättningen för ett "torrlägningsföretag huvudsakligen för jordbruksändamål" av någon anledning icke kan beräknas enligt 1 § taxan synes 9 § böra tillämpas.

17.10.50.
es

Beräkning av reducerad ersättning enl. 1 § taxan

Reduktion i denna mening finnes icke omnämnd
i taxan.

För beräkning av huru stor del av enligt 1 § taxan
beräknad ersättning, som skäligen kan anses komma på
för 1949 års förslag ^{för debiteras}
~~ovan angivna arbeten~~, har följande antagande gjorts.

Arbetena med ett dikningsföretags upprättande kan
sägas bestå av trenne delar.

- 1) Fältarbeten.
- 2) Ritarbeten, upprättande av förslag, beräkningar.
- 3) Syneförrättningsförfarandet, utskrift.

Om hänsyn tages till den mer eller mindre kvalifice-
rade arten av arbetena liksom till arbetsmängden, torde
visst fog föreligga att jämställa ovan angivna tre grup-
per samt antaga, att å varje grupp kommer $1/3$ av ersätt-
ningen beräknad enligt 1 § taxan.

Då i det nu föreliggande fallet det torde vara fullt
klart, att den debiterade ersättningen är oskäligt hög,
föreslås, att ersättning beräknas enligt följande.

- | | |
|---|-------------|
| 1) Fältarbeten, ha utförts 1941 | — |
| 2) Ritarbeten, upprättande av förslag, be-
räkningar. Viss komplettering och om-
arbetning ha skett och synes skäligt
att $1/3$ av ersättningen härför nu be-
räknas $1/3 \times 33 \frac{1}{3} \% =$ | 11 % |
| 3) Syneförrättningsförfarandet, utskrift | <u>33 %</u> |
| Summa | 44 %. |

Ersättningen för förrättningen skulle alltså utgå
med 44 % av 1.557:60 = 685:34 eller i runt tal 700 kronor.

Hjirabun.

Wissenschaften, Buchwesen, Druck
den 21/11 1950: Sammlungs- und
Wetterbeob.

Gemeinschaft mit L.
Sonderausgabe.

Synehandlingar

till

GILLARUNA-HÄSSLEHULTS DYKNINGSFÖRETAG ÅR 1949.

Jämshögs socken, Blekinge län.

Till skten hör: 1 häfte handlingar, innehållande 29 paginerade sidor, samt 2 blad ritningar.

✓

Protokoll, hållet vid syneförrätt-
ning enligt vattenlagen angående för-
bättrad torrläggning av mark samt igen-
läggning med rör av vissa utfallsdiken
inom byarna Gränum, Gillaruna och Häss-
lehurst i Jämshögs socken av Blekinge
län.

Torsdagen den 29 september 1949 kl. 10,00 inställde sig under-
tecknad lantbruksingenjör jämte skiftesgodemännen Hilding Mattsson i
Gränum och Anton Svensson i Jämshög hos lantbrukaren Nils Nilsson i
Gillaruna för att på grund av länsstyrelsens för förrättningsmannen ut-
färdade förordnande påbörja handläggningen av förrättningen. Vid samman-
trädet, varom kungörelse (Bil. B.) varit införd i tidningen Karls-
hamns Allehanda den 12 och i laga ordning anslagen i Jämshögs försam-
ling den 18 september 1949 och varom kända intressenter fått underrät-
telse, enligt förteckning (Bil. C.), tillstädeskommo följande sakägare
och ombud.

Sökande till förrättningen:

Lantbrukaren Nils Nilsson,	ägare till	3/8 mtl	Gillaruna	1 ² och
		27/400 "	"	1 ⁸
" Albin Johansson,	" "	1/40 "	"	1 ¹² och
		1/20 "	Hässlehurst	1 ³²
" Per Svensson,	" "	1/24 "	"	1 ¹⁵
" Einar Mattsson,	" "	133/768 "	"	1 ⁴ och
		37/768	"	1 ¹⁸

Av övriga sakägare:

Vägförvaltningen i länet genom vägingenjören Gerhard Lindberg, biträdd
av vägmästaren Viktor Sjöholm

§ 1.

Ansöknings om förrättningen och länsstyrelsens med anledning härav utfärdade förordnande upplästes och lades till handlingarna (Bil. A.).

§ 2.

Synemännen förklarades ojäviga.

§ 3.

Antecknades, att vid sammanträdet funnos tillgängliga handlingar och ritningar rörande en den 22 augusti 1941 avslutad syneförrättning rörande Gillaruna-Hässlehults dikningsföretag år 1941 samt att av synemännen i utlåtandet bestämd tid, inom vilken detta företag skulle vara bragt till slut, hade gått till ända utan att ansökan om anstånd med utförandet i behörig tid ingivits till vattendomstolen.

§ 4.

Nils Nilsson förklarade avsikten med ansöknings vara att i föregående paragraf omnämnt företag måtte få fullföljas. Med hänsyn till jordens benägenhet för skred borde undersökas i vad mån avloppen utan oskäligen fördyring av företaget kunde igenläggas med rör. Rörläggningen komme att ur brukningssynpunkt medföra betydande fördelar. För närvarande vore jorden delvis i ^{hög} ~~hög~~ grad vattenbesvärad, varför åtgärder till förbättring av torrläggningen snarast måste vidtagas.

§ 5.

Upplystes att av företaget berörd landsvägstrumma troligen byggts 1936. I samband härmed anförde vägförvaltningens ombud: Vid öppen avdikning möjliggör nuvarande trumma, som utförts enligt av dåvarande lantbruksingenjören Magnus Wixell lämnade anvisningar, torrläggning till 1,2 m djup av ifrågavarande marker. Den omständighet att markägarna nu vilja igenlägga avloppet med rör kan icke medföra skyldighet för vägförvaltningen att bekosta förgrävning av vattenavloppet genom vägen, ej heller kan förvaltningen anses pliktig att svara för den merkostnad, som uppkommer däri- genom att rören till följd av det svaga fallet måste givas ökade dimensio-

ner. På grund härav yrkade ombudet att vägförvaltningen icke måtte åläggas att taga del i kostnaden för företaget.

På frågor upplyste ombudet vidare, att fördjupning av landsvägs-
trumman med ca 50 cm överslagsvis beräknades kosta ca 15.000 kronor.

§ 6.

I anledning av att vägbanken var avsevärt lägre öster om trumman ansågs lämpligt att undersöka, huruvida avloppet ej kunde korsa vägen 30 å 35 m öster om denna. Härvid borde avloppet nygrävas från en punkt ca 70 m uppströms vägen i sydöstlig riktning över åkern fram till nyss angiven skärningspunkt med vägen. Söder om denna voro två sträckningar tänkbara, en västlig, anslutande till avloppet ~~vad~~ ca 100 m nedströms vägen, och en östlig, anslutande till avloppet i närheten av kröken 200 m nedom vägen. Den senare sträckningen ansågs erbjuda större möjligheter att utnyttja befintligt fall, varigenom rördimensionerna beräknades kunna nedbringas.

§ 7.

Synemän och sakägare begåvo sig därefter till torrlägningsområdet, varest synemännen besiktigade alternativa avloppssträckningar och företogo nödiga värderingar. Härvid infann sig Olof Håkansson, ägare till 1235/384 mtl Gränum 6⁴, vilken på tillfrågan förklarade sig intet hava att invända mot utförandet av någondera av i § 6 ovan angivna sträckningar. För skada och intrång till följd av arbetet önskade han dock ersättning med skäligt belopp.

§ 8.

Efter synegången avslutades sammanträdet med tillkännagivande, att nytt sammanträde för förrättingens fortsatta handläggning skulle hållas på samma ställe som dagens måndagen den 31 nästa oktober då gode män och sakägare hade att tillstädeskomma utan särskild kallelse...

Gillaruna den 29 september 1949.

Ture Öster
Hilding Mattson *Åke Sjöström*

Måndagen den 31 oktober 1949 kl: 10,00 inställde sig synemännen

åter hos lantbrukaren Nils Nilsson i Gillaruna för fortsatt handläggning av förrättningen. Därjämte tillstädeskommo följande sakägare och ombud:

Lantbrukaren Nils Nilsson,	Gillaruna
" Brynolf Olsson,	Hässlehult
" Per Svensson,	"
" Einar Mattsson,	"

Vägförvaltningen i Blekinge län genom vägmästaren Viktor Sjöholm,

Pukavik

§ 9.

Det vid förra sammanträdet förda protokollet upplästes och godkändes.

§ 10.

Förrättningsmannen redogjorde för det slutliga förslaget till torrläggning av i företaget ingående marker, den beräknade båtnaden, kostnadernas fördelning m.m.

§ 11,

Synemännen avgåvo utlåtande /Bil. H./, vilket upplästes för de närvarande.

§ 12.

Sedan delägarna förklarat sig beredda att omédelbart utse styrelse, valdes till ledamöter av denna:

Lantbrukaren Nils Nilsson,	Gillaruna,	<u>Gränumsby</u> , ordförande
" Per Svensson,	Hässlehult,	"
" Brynolf Olsson,	"	"

§ 13.

Uträknades gode männens ersättningar och uppgingo till 28 kronor för Hilding Mattsson och 31 kronor för Anton Svensson eller tillsammans 59 kronor.

§ 14.

Tillsades, att handlingar och ritningar rörande företaget komma att inom trettio dagar tillställas styrelsens ordförande för att av honom hållas tillgängliga för envar som önskade granska dem eller taga avskrift.

§ 15.

Förrättningen förklarades avslutad.

§ 16.

Som intet vidare förekom, upplästes protokollet och sammanträdet avslutades.

Gillaruna den 31 oktober 1949.

Hilding Mattsson

Hilding Mattsson Anton Svensson

R e s o l u t i o n.

Översändes till statens lantbruksingenjör i Blekinge län, som härigenom förordnas att i laga ordning verkställa ifrågavarande förrättning.

Karlskrona å landskansliet, den 6 november 1947.

På länsstyrelsens vägnar:

Eritz Selmer

Gustaf Gyllenkrok

Till

Länsstyrelsen i Blekinge län.

Vördsamt anhålles om förordnande för behörig förrättningsman att handlägga syneförrättning enligt vattenlagen angående förbättrad torrläggning av mark samt igenläggning med rör av vissa utfallsdiken inom byarna Gränum, Gillaruna och Hässlehult i Jämshögs socken..

Av företaget väntas följande fastigheter och ägare bliva berörda:

Olof Håkansson	Gränum 4 601
Algot Larsson	" 5 6
Nils S. Nilsson	Gillaruna 2 8 1 o 1
Albin Johansson	" 1 12 o Hässlehult 1 32
Brynolf Olsson	Hässlehult 41 38 1 o 1
Per Svensson	" 15 1
Einar Mattsson	" 4 18 1 o 1

samt event. fler markägare och fastigheter, vilket dock först efter närmare undersökning på platsen kan utrönas.

Meddelanden angående förrättningen torde ställas till Nils S. Nilsson, Gillaruna, G r ä n u m. Tel Gränum 41.

Gillaruna m.fl., G r ä n u m, den 1 - 3 - 47.

Nils Selmer Olof Håkansson Algot Larsson
Einar Mattsson Albin Johansson
Per Svensson

K U N G Ö R E L S E.

Syneförrättning enligt vattenlagen angående förbättrad torrläggning av marker, tillhörande byarna Gränum, Gillaruna och Hässlehult i Jämshögs socken, Blekinge län, handlägges vid sammanträde hos lantbrukaren Nils Nilsson i Gillaruna torsdagen den 29 september 1949 kl 10.00. Företaget synes komma att beröra Gränum 6 och 5, Gillaruna 2, 8 och 12 samt Hässlehult 4, 15, 18, 32 och 38, och 1⁴¹ ävensom allmänna vägen Axtorp - Gränum /n:r 541/.

Karlskrona den 7 september 1949.

Thore Möller
Thore Möller.
Lantbruksingenjör.

Anslaget i laga ordning

i Jämshögs församling

den 18/9 1949

Thore Möller
Kyrkostyrelsens ordförande

Ovanstående kungörelse införd i tidningen Karlshamns-Allerhanda måndagen den 12 september 1949 betygar i tjänsten:

Thore Möller

F Ö R T E C K N I N G

Över kungörelser, kallelser och underrättelser angående sammanträden
vid syneförrättning rörande torrläggning av mark till Gränum m.fl. byar
i Jämshögs socken, Blekinge län, avlämnade å posten nedanskrivna dagar.

Den 7 september 1949 angående sammanträde hos lantbrukaren Nils Nilsson
i Gillaruna torsdagen den 29 september 1949 kl 10.00

Kungörelse till:

Pastorsämbetet i Jämshögs församling,

Jämshögsby

Tidningen Karlshamns Allehanda,

Karlshamn.

Kallelse till:

Skiftesgodemannen Hilding Mattsson, Gränum,

Gränumsby

" Anton Svensson, Jämshög n:r 3,

Jämshög.

Underrättelse till:

Lantbrukaren Olof Håkansson, Gränum,

Gränumsby

" Algot Larsson, Gränum,

"

" Nils S. Nilsson, Gillaruna,

"

" Albin Johansson, Gillaruna,

"

" Brynolf Olsson, Hässlehult,

"

" Per Svensson, Hässlehult,

"

" Einar Mattsson, Hässlehult,

"

Vägförvaltningen i Blekinge län,

Karlskrona

I tjänsten:

Einar Mattsson

Väg- och vattenbyggnadsverket

Vägförvaltningen

i Blekinge län

Dnr 5334-43/49.

Till

Lantbruksingenjören i Blekinge län.

Ang. Gillaruna - Hässleholts dikningsföretag år 1949.

Vägförvaltningen i Blekinge län får med anledning av till vägförvaltningen den 22 oktober 1949 för yttrande överlämnat förslag till rubr. företag, härmed meddela att vägförvaltningen icke har något att erinra mot de föreslagna åtgärderna oavsett alt. I eller alt. II kommer till utförande, under förutsättning att några kostnader, vare sig för anläggningens utförande eller av densamma ev. förorsakade uppslamningar i trumman icke kommer att åvila vägförvaltningen.

Vägförvaltningen anholder att Vägmästaren i vägmästareområde K 4 Pukavik tel. 30 i god tid underrättas innan arbetet påbörjas.


./2

2 ex. av ritningskopiorna återgå härjämte. Karlskrona den 15/11 1949.

Lit
VÄGFÖRVALTNINGEN I BLEKINGE LÄN



Lars Lundeberg

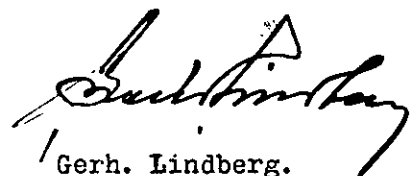

Gerh. Lindberg.

LANTBRUKSINGENJÖREN

I BLEKINGE LÄN

TEL 475 - KARLSKRONA

Exp.n:r 129


Förslag till

GILLARUNA-HÄSSLEHULTS DIKNINGSFÖRETAG ÅR 1949.

Jämshögs socken, Blekinge län.

Tuse Möller

ot dur. 5334-43/49

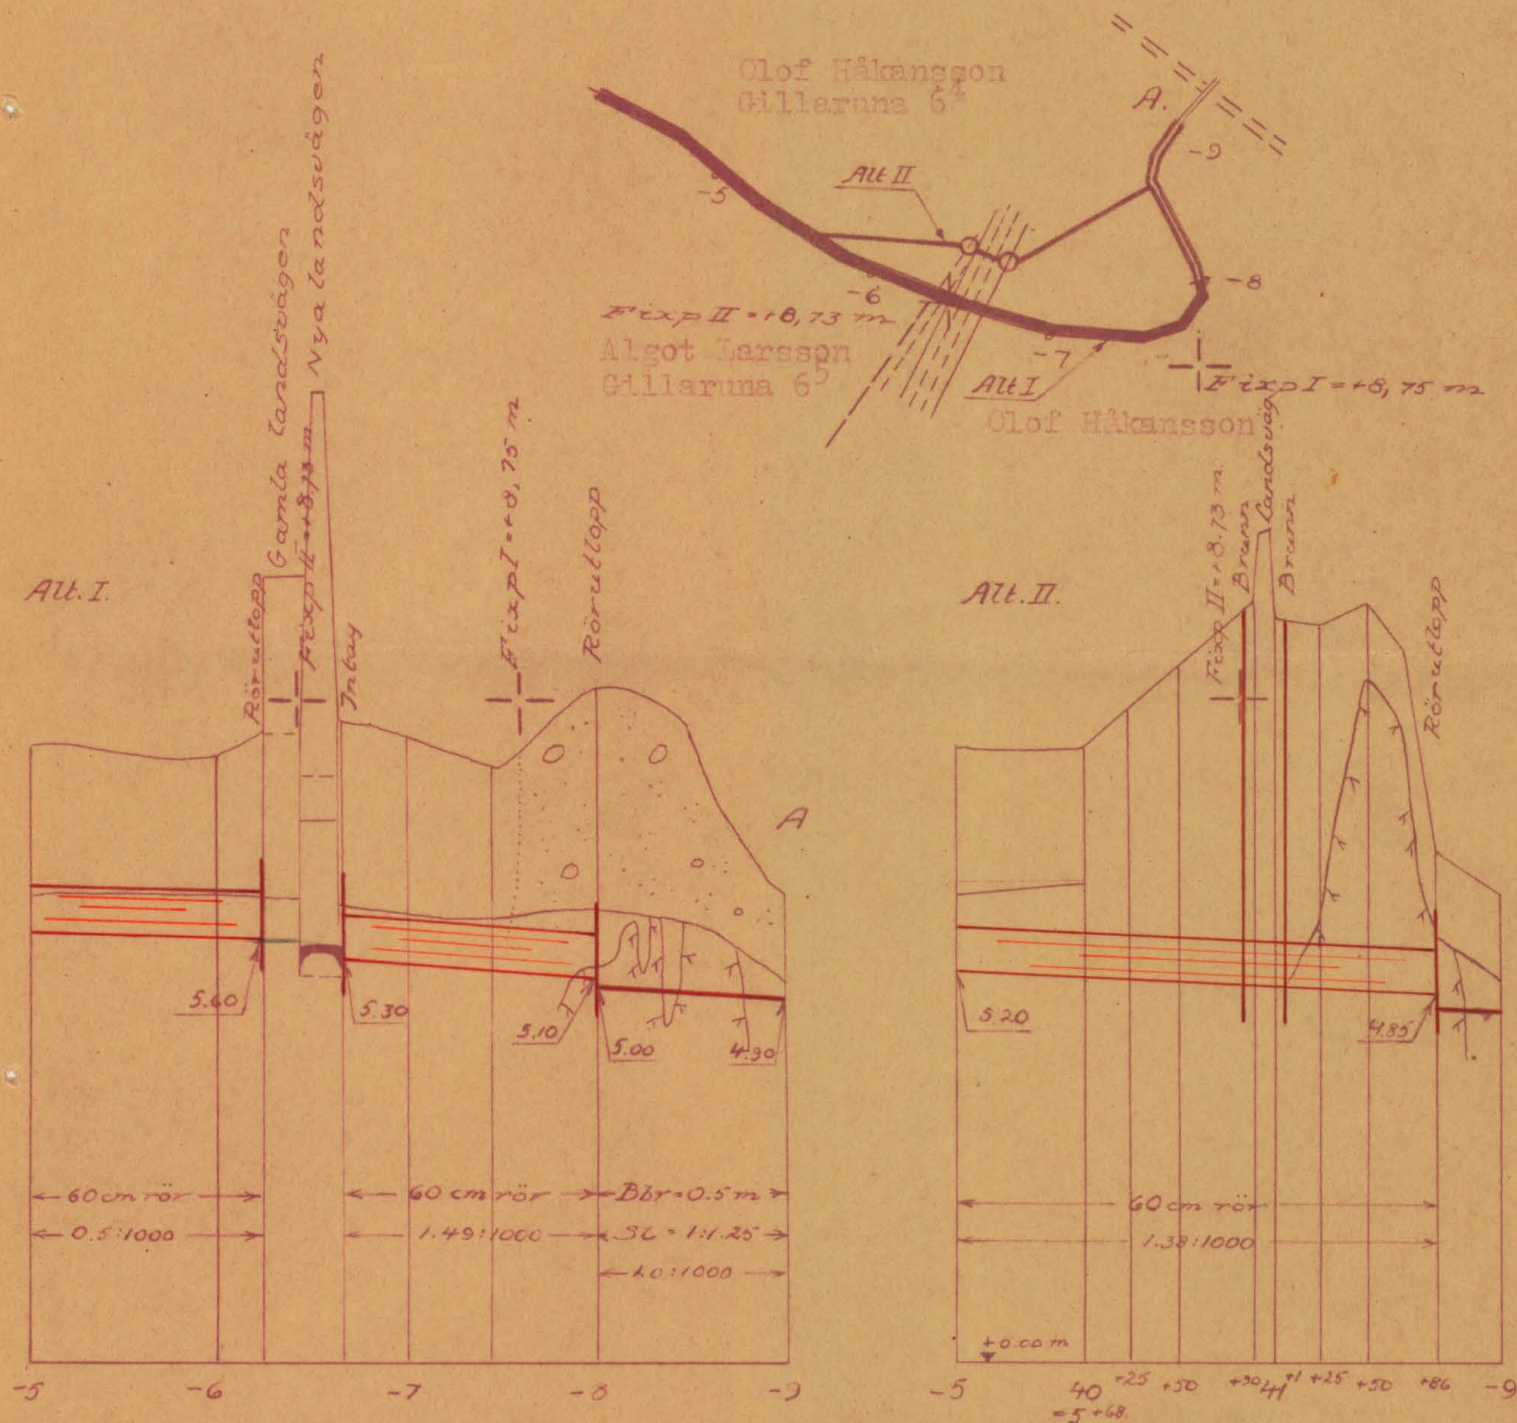

Längdskala: 1:4000

Höjdeskala: 1:100

A 472

Fastighet och ägare Ägobeskrivning	Ägo- figur- nummer	Förbättrad mark				Markvärde per hektar		B å t n a d		
		Åker, tomt		annan mark		nu- varande	bli- vande	per hektar	per ägofigur	öre
		har	ar	har	ar	kronor	kronor	kronor	kronor	
1	2	3		4		5	6	7	8	
<u>Jämshögs socken.</u>										
<u>3/128 mtl Gränum 6⁵</u>										
Algot Larsson	1									
åker mulljord på lerbl sand	1		305			2000	3000	1000	305	-
" " " " "	2		220			900	2500	1600	352	-
äng " " " "	3			13		800	2200	1400	182	-
avlopp	4									
brukningsbåtnad									400	-
<u>S u m m a</u>			525		13				1239	-
<u>235/384 mtl Gränum 6⁴</u>										
Olof Håkansson										
åker mulljord på lerbl sand	5		630			2000	3000	1000	630	-
" " " " "	6		235			1000	"	2000	470	-
" " " " "	7		060			2200	2000	800	48	-
äng	8			790		1200	2000	"	632	-
"	9			360		1000	"	1000	360	-
"	10			250		"	"	"	250	-
"	11			270		"	"	"	270	-
"	12			135		1200	"	800	108	-
<u>S u m m a</u>			925	1	305				2768	-
<u>3/8 mtl Gillaruna 1²</u>										
Nils S. Nilsson										
åker mulljord på lerbl sand	13		170			2000	3000	1000	170	-
" " " " "	14		265			1600	"	1400	371	-
" " " " "	15		505			1200	"	1800	909	-
avlopp	16									
Transport			940						1450	-

Fastighet och ägare Ägobeskrivning	Ägo- figur- nummer	Förbättrad mark				Markvärde per hektar		B å t n a d		
		Åker, tomt		annan mark		nu- varande	bli- vande	per hektar	per ägofigur	
		har	ar	har	ar	kronor	kronor	kronor	kronor	öre
1	2	3		4		5	6	7		
Transport			940						1450	-
åker mulljord på lerbl sand	17		415			800	2500	1700	705	50
" " " " "	18		570			1000	3000	2000	1140	-
" " " " "	19		255			"	"	"	510	-
" " " " "	20		400			2000	"	1000	400	-
" " " " "	21		555			1600	"	1400	777	-
" " " " "	22		285			"	2500	900	256	50
" " " " "	23		575			1500	2800	1300	747	50
" " " " "	24		070			1700	3000	"	91	-
" " " " "	25		130			"	"	"	169	-
" " " " "	26	1	500			"	"	"	1950	-
" " " " "	27		290			2600	"	400	116	-
" " " " "	28	1	900			1000	"	2000	3800	-
avlopp	29									
åker " " " "	30		825			1000	3000	2000	1650	-
" " " " "	31		200			1800	"	1200	240	-
" " " " "	32		115			1600	2600	1000	115	-
väg	33									
bruksningsbåtnad									5000	-
S u m m a		9	025						19117	50
27/400 mtl Gillaruna l ⁸										
Nils S. Nilsson										
åker mulljord på lerbl sand	34		025			1800	2500	700	17	50
" " " " "	35		280			2000	3000	1000	280	-
" " " " "	36		085			1500	"	1500	127	50
" " " " "	37		385			1300	2500	1200	462	-
väg	38									
Transport			775						887	-

Fastighet och ägare Ägobeskrivning	Ägo- figur- nummer	Förbättrad mark				Markvärde per hektar		B å t n a d		
		åker, tomt		annan mark		nu- varande	bli- vande	per hektar	per ägofigur	öre
		har	ar	har	ar	kronor	kronor	kronor	kronor	
1	2	3		4		5	6	7	8	
Transport			775						887	-
åker mulljord på lerbl sand	39		120			800	2500	1700	204	-
" " " " "	40		065			"	"	"	110	50
" " " " "	41		480			1000	3000	2000	960	-
" " " " "	42		860			1500	"	1500	1290	-
" " " " "	43		075			2400	"	600	45	-
avlopp	44									
åker " " " "	45		480			1300	2500	1200	576	-
" lermylla på lera	46	2	480			1700	3000	1300	3224	-
" " " "	47	1	080			1500	"	1500	1620	-
väg	48									
brukningsbåtnad									3000	-
S u m m a		6	415						11916	50
1/40 mtl Gillaruna l ¹²										
Albin Johansson										
åker lermylla på lera	49		490			1800	3000	1200	588	-
" " " "	50		550			"	"	"	660	-
avlopp	51									
åker, förbättras ej	52									
brukningsbåtnad									600	-
S u m m a		1	040						1848	-
37/768 mtl Hässlehult l ¹⁸										
Einar Mattsson										
åker lermylla på lera	53	1	500			1800	3000	1200	1800	-
S u m m a		1	500						1800	-

Fastighet och ägare Ägobeskrivning	Ägo- figur- nummer	Förbättrad mark				Markvärde per hektar		B å t n a d		
		Åker, tomt		annan mark		nu- varande	blif- vande	per hektar	per ägofigur	
		har	ar	har	ar	kronor	kronor	kronor	kronor	öre
1	2	3		4		5	6	7	8	
<u>133/768 mtl Hässlehult 1⁴</u>										
Einar Mattsson										
åker lermylla på lera	54	1	570			1800	3000	1200	1884	-
S u m m a		1	570						1884	-
<u>25/768 mtl Hässlehult 1⁴¹</u>										
Brynolf Olsson										
åker lermylla på lera	55	1	300			1800	3000	1200	1560	-
S u m m a		1	300						1560	-
<u>3/32 mtl Hässlehult 1³⁸</u>										
Brynolf Olsson										
åker lermylla på lera	56		870			1800	3000	1200	1044	-
" " " "	57		920			"	"	"	1104	-
" " " "	58		580			2200	"	800	464	-
S u m m a		2	370						2612	-
<u>1/20 mtl Hässlehult 1³²</u>										
Albin Johansson										
åker	59		750			1800	3000	1200	900	-
"	60		110			2200	"	800	88	-
avlopp	61									
S u m m a			860						988	-
<u>1/24 mtl Hässlehult 1¹⁵</u>										
Per Svensson										
åker	62		225			2600	3000	400	90	-
"	63	2	000			1800	"	1200	2400	-
"	64		270			1700	2500	800	216	-
väg	65									
Transport		2	495						2706	-

VÄRDERINGSLÄNGD

Fastighet och ägare Ägobeskrivning	Ägo- figur- nummer	Förbättrad mark				Markvärde per hektar		B å t n a d		
		Åker, tomt		annan mark		nu- varande	bli- vande	per hektar	per ägofigur	öre
		har	ar	har	ar	kronor	kronor	kronor	kronor	
1	2	3		4		5	6	7	8	
Transport		2	495						2706	-
Åker	66		060			2000	2500	500	30	-
"	67	1	650			"	3000	1000	1650	-
S u m m a		4	205						4386	-
S A M M A N D R A G										
Jämshögs socken.										
3/128 mtl Gränum 6 ⁵	1-4	5	25	1	30				1239	-
Algot Larsson										
235/384 mtl Gränum 6 ⁴	5-12	9	25	1	805				2768	-
Olof Håkansson										
3/8 mtl Gillaruna 1 ²	13-33	9	025						19117	50
Nils S. Nilsson										
27/400 mtl Gillaruna 1 ⁸	34-48	6	415						11916	50
Nils S. Nilsson										
1/40 mtl Gillaruna 1 ¹²	49-52	1	040						1848	-
Albin Johansson										
37/768 mtl Hässlehult 1 ¹⁸	53	1	500						1800	-
Einar Mattsson										
133/768 mtl Hässlehult 1 ¹⁴	54	1	570						1884	-
Einar Mattsson										
25/768 mtl Hässlehult 1 ¹⁴¹	55	1	300						1560	-
Brynolf Olsson										
3/32 mtl Hässlehult 1 ³⁸	56-58	2	370						2612	-
Brynolf Olsson										
Transport		24	670	1	935				44745	-

1	2
3	4
5	6
7	8
9	10
11	12
13	14
15	16
17	18
19	20
21	22
23	24
25	26
27	28
29	30

KOSTNADSFÖRSLAG

Läge	Längd m.	Arbete, jordart m. m.	Antal	Enkeltpris	Kostnad		Kostnad		Summa	
					kronor	öre	kronor	öre	kronor	öre
		Huvudavloppet A - B - C - D.								
-9+10 -8+0	110	Schaktning och sprängning av berg m	90	20:-	1800	-				
		Schaktning och sprängning av grus, sten och block m	100	5:-	500	-	2300	-		
-8+00 -6+66	134	Schaktning av rörgrav	134	6:50	871	-				
		Tillägg för schaktning och sprängning av berg			200	-				
		Rör, inre diam 60cm/24"/lm	134	18:-	2412	-				
		Läggning av rören samt återfyllning "	134	4:-	536	-				
		Rörutlopp vid -3+00			250	-				
		Rörintag vid -6+66			250	-	4519	-		
-6+66 -6+24	42	Befintlig vägtrumma								
-6+24 -3+0	324	Schaktning av rörgrav "	324	5:-	1620	-				
		Rör, inre diam 60cm/24"/ "	324	18:-	5832	-				
		Läggning av rören samt återfyllning	324	3:50	1134	-				
		Rörutlopp vid -6+24			250	-				
		Brunnar vid -4+50 och -3+00 st	2	120:-	240	-	9076	-		
-3+00 -1+57	457	Schaktning av rörgrav lm	457	5:-	2285	-				
		Rör, inre diam 60cm/24"/ "	457	18:-	8226	-				
		Läggning av rören samt återfyllning	457	3:50	1599	50				
		Brunnar vid -1+00 och -1+57 st	2	120:-	240	-	12350	-		
1+57 -4+68	311	Schaktning av rörgrav lm	311	2:50	777	50				
		Rör, inre diam 52.5 cm /21"/ "	311	14:-	4354	-				
		Läggning av rören samt återfyllning	311	2:-	622	-				
		Brunnar vid 2+30 o 4+68 st	2	120:-	240	-	5993	50		
	1378	Transport					34239	-		

- 1
- 2
KOSTNADSFÖRSLAG

Läge	Längd m.	Arbete, jordart m.m.	Antal	A-pris	Kostnad		Kostnad		Summa	
					kronor	öre	kronor	öre	kronor	öre
	460	Transport							5.630	-
		För oförutsedda fall, arbetsledning, semesterersättning m.m. tillägges							370	-
	460	<u>S u m m a</u>							6.000	-
		<u>Sidodike C - C¹</u>								
+00 +92 20 - 20	92	Schaktning av rörgrav 1m	92	1:50	138	-				
		Rör, inre diam 22.5 cm /9"/	92	4:-	368	-				
		Läggning av rören samt återfyllning	92	1:-	92	-				
		Brunn med intag vid 20+92			100	-	698	-	698	-
		För oförutsedda fall, arbetsledning, semesterersättning m.m. tillägges							102	-
	92	<u>S u m m a</u>							800	-
		<u>S A M M A N D R A G</u>								
	2280	A - B - C - D, huvudavlopp							51.000	-
	460	B - B ¹ , sidodike							6.000	-
	92	C - C ¹ - " -							800	-
	2832	<u>S u m m a</u>							57.800	-
		Gillaruna den 31 oktober 1949								
		<i>Thore Andersson</i>								

[illegible]

- 1
- 2
KOSTNADSFÖRDELNINGSLÄNGD

Fastighet Ägare m. m.	Sök. o. lkt. = S	Båtnad		Andel inom samfällighet i					
				för särskild av- delning beräk- nad anläggnings- kostnad		summa beräknad anläggnings- kostnad		verklig kostnad	
				kronor	öre	kronor	öre	procent	
1	2	3		4		5		6	7
Jämshögs socken.									
3/128 mtl Gränum 6 ⁵	s	1239	-			1427	66	2.47	
Algot Larsson									
235/384 mtl Gränum 6 ⁴	s	2768	-			3190	56	5.52	
Olof Håkansson									
3/8 mtl Gillaruna 1 ²	s	19117	50			22050	70	38.15	
Nils S. Nilsson									
27/400 mtl Gillaruna 1 ⁸	s	11916	50			13744	84	23.78	
Nils S. Nilsson									
1/40 mtl Gillaruna 1 ¹²	s	1848	-			2132	82	3.69	
Albin Johansson									
37/768 mtl Hässlehult 1 ¹⁸	s	1800	-			2075	02	3.59	
Einar Mattsson									
133/768 mtl Hässlehult 1 ⁴	s	1884	-			2173	28	3.76	
Einar Mattsson									
25/768 mtl Hässlehult 1 ⁴¹		1560	-			1797	58	3.11	
Brynolf Olsson									
3/32 mtl Hässlehult 1 ³⁸		2612	-			3011	38	5.21	
Brynolf Olsson									
1/20 mtl Hässlehult 1 ³²	s	988	-			1138	66	1.97	
Albin Johansson									
1/24 mtl Hässlehult 1 ¹⁵	s	4386	-			5057	50	8.75	
Per Svensson									
S u m m a		50.119	-			57.800	-	100.00	

Gillaruna den 31 oktober 1949

Einar Mattsson
Hilding Mattsson - Albin Johansson

Översiktskarta



Skala: 1:100000

U T L Å T A N D E

avgivet vid syneförrättning enligt vattenlagen
angående torrläggning av marker, tillhörande
Gränum n:r 6, Gillaruna n:r 1 och Hässlehult
n:r 1 i Jämshögs socken av Blekinge län.

Mom. 1. Företagets omfattning och ändamål, alternativa förslag.

Över de marker, om vilkas förbättrade torrläggning fråga är, har upprättats karta i skala 1:4000, på vilken markernas höjdläge över det antagna jämförelseplanet angivits medelst små blå siffror. Beskrivning över dem återfinnes i ägobeskrivningen /Bil. E./.

Avloppen, särskilt huvudavloppet, äro i hög grad förfallna. Vid tidigare tillfällen utförd släntförstärkning i form av pålning har tryckts ihop så att sektionen blivit starkt förträngd. Detta i förening med markytans hopsjunkning har aktualiserat behovet av förbättringsarbeten. Till följd av jordmånens benägenhet för skred synes ytterligare fördjupning med bibehållande av öppen avdikning icke kunna utföras utan omfattande och kostsamma förstärkningsåtgärder. På grund härav och även med hänsyn till därav vunna fördelar vid jordens brukning synes lämpligt att ersätta de öppna avloppen med rörledningar.

Till följd av under förrättningen framkomna yrkanden kommer företaget att omfatta utförandet av de avloppssträckor som på hithörande ritningar betecknats, huvudavloppet med A - B - C - D och sidodikena med B - B¹ och C - C¹. Frånsett en kortare sträcka närmast uppströms punkt A av huvudavloppet, skola avloppen igenläggas med rör.

Beträffande huvudavloppets nedre del har, i avsikt att på kortare väg nå fallet i närheten av punkt A och därigenom möjliggöra bättre lutning på rörledningen A - B, även undersökts en östligare sträcka, på kartan angiven med en enkel streckad linje. Kostnaden för detta alternativ har, kostnaden för genomgång av landsvägen oräknad, beräknats till

63.800 kronor medan kostnaden för företaget, om avloppet bibehålles i nuvarande sträckning, beräknats till 57.800 kronor. På grund härav finna synemännen skäligt föreskriva, att huvudavloppet skall bibehållas i nuvarande sträckning.

På kartan är den öppna sträckan utmärkt med dubbla röda linjer och rörledningarna med enkla röda linjer, på vilka dagvattenbrunnarna markerats med röda ringar.

Företaget ligger mellan Mörrumsåns och Skräboåns nederbördsområden, vilka i Kungl. Maj:ts kungörelse den 13 april 1922 om nummerbeteckning å nederbördsområden erhållit n:r 86 resp n:r 87.

Mom.2. Laga hinder, allmänna och enskilda intressen.

För handläggning av förrättningen, som grundar sig på länsstyrelsens förordnande den 6 november 1947, eller för företagets utförande i den omfattning, som ovan angivits, har något laga hinder ej anmälts eller kunnat utrönas. Några allmänna eller enskilda intressen synas ej komma att av företaget förnärmas. Huvudavloppet skär allmänna vägen Axtorp - Gränum /n:r 541/. Förslaget har i denna del tillställts vägförvaltningen för granskning/Bil.D¹⁻²

Mom.3. Företagets beskaffenhet.

Synemännen anse företaget vara sådan dikning, som omförmäles i 7 kap. 1 § vattenlagen.

Mom.4. Fixpunkter.

På plan- och profilritningarna angivna höjdlägen hänföra sig till ett antaget jämförelseplan, som bestämmes genom följande fixpunkter:

Fixp. I. Höjdläge = +8.75 m. +-format märke inhugget i sten 22 m sydväst om längdmätningsspunkt -7+60.

Fixp.II. Höjdläge = +8.73 m. +-format märke inhugget i däcksten på uppströmssidan av landsvägstrumman.

- Fixp. II A. Höjdläge $\approx +9.41$ m. Δ -format märke inhugget i jordfast sten 4 m norr om norra vägkanten, 110 m öster om landsvägstrumman.
- Fixp. III. Höjdläge $\approx +9.07$ m. $\pm$ -format märke inhugget i jordfast sten 16 m väster om längdmätningsspunkt -1+50, 50 cm över markytan.
- Fixp. IV. Höjdläge $\approx +9.37$ m. $\pm$ -format märke inhugget i sten 12 m öster om längdmätningsspunkt 9+20.
- Fixp. V. Höjdläge $\approx +9.27$ m. $\pm$ -format märke inhugget i sten 50 m norr om längdmätningsspunkt 16+00.

Fixpunkterna, som äro lagligen skyddade, få ej rubbas, förstöras eller övertäckas förrän de blivit av lantbruksingenjör ersatta med nya.

Mom. 5. Avloppens dimensioner.

Rörledningarnas nederbördsområden hava med hjälp av ekonomiska kartverkets karta på marken noga uppgåtts.

Dimensionerna hava i allmänhet bestämts så, att ledningarna förmå utan skadlig uppdämning avbörda en vattenmängd av 0,8 lit/sek/har. Av efterföljande tabell framgår i detalj de särskilda sträckornas nederbördsområden, beräknade vattenmängder, lutningar, dimensioner och avbördningsförmåga under förutsättning, att uppdämning icke förekommer.

Avloppssträcka	Nederb. område hektar	Vattenmängd lit/sek.	Lutning	Dimension cm /tum/	Avbördn. förmåga lit/sek.
-8 ⁺⁰⁰ - -6 ⁺⁶⁶	250	200	1.49:1000	60.0 /24/	220
- B	230	185	0.57:1000	60.0 /24/	135
- C	134	107	0.82:1000	52.5 /21/	114
-8 ⁺⁹²	87	70	0.82:1000	45.0 /18/	75
- D	42	34	1.05:1000	37.5 /15/	55

B - 14 ⁺⁸⁰	80	65	2.22:1000	37.5 /15/	78
- B ¹	60	50	1.45:1000	37.5 /15/	63

C - C ¹	25	20	3.26:1000	22.5 /9/	22

Av tabellen framgår, att 600 mm-ledningen från allmänna vägen till punkt B är underdimensionerad. Vid större flöden kunna därför översvämning inträffa. Så torde merändels bliva förhållandet vid snösmältning. Vid denna tid är emellertid marken frusen, varför skadorna icke torde bliva av sådan omfattning, att utökning av rördimensionerna och därav följande kostnadsökning kan anses motiverad.

Avloppens bottenlägen i brytpunkterna, lutningar och dimensioner finnas angivna å de upprättade profilritningarna.

Mom.6. Broar och trummor.

Trumman under allmänna vägen n:r 541 utgör intet hinder för företags utförande på ovan angivet sätt. Det hade varit önskvärt att fördjupa trumman så att uppströms denna föreslagen rörledning kunnat givas starkare fall. Kostnaden för en sådan ombyggnad beräknas emellertid bli betydande. På grund härav bestämmes, att trumman skall bibehållas i oförändrat skick.

Därest vid arbetenas utförande befintliga enskilda broar eller trummor skadas eller upprivas, skall på företags bekostnad vägbanan återställas.

Mom.7. Ersättningar.

Det obetydliga intrång, som vållas vid rörledningarnas utförande och för arbetena nedom rörmynningen, har ansetts kunna tålas utan ersättning. På grund härav bestämmes, att inga ersättning skola utgå vid ifrågavarande företag.

Mom.8. Båtnad och kostnadsfördelning.

Båtnaden för i företaget ingående marker har uppskattats i den ordning, varom stadgas i 10 kap. 60 § vattenlagen, och med tillämpning av de grunder, som angivas i 7 kap 22 § samma lag. Markvärdet vid full torrläggning har bestämts med hänsyn till jordart, läge m.m. Nuvarande värdet har ansetts utgöra viss del av värdet vid full torrläggning och

vara beroende av höjdläget i förhållande till de försumpande vattenytorna. Vid båtnadsuppskattningen har även beaktats den förmån av bättre betingelser för jordens brukning, som vinnes därigenom att öppna avlopp ersättas med rörledningar. Resultatet av uppskattningen har införts i värderingslängden /Bil.E. /.

Skäl att hänföra marken inom samfälligheten till särskilda avdelningar föreligger ej. Varje markägare har därför att taga del i med företaget förenade kostnader direkt i mån av värdet å den båtnad, som beredes hans mark. I kostnadsfördelningslängden /Bil.G. / har varje fastighets andel i kostnaden för företaget angivits såväl i kronor efter det upprättade kostnadsförslaget som i procenttal.

Den som ej är sökande till förrättningen är ej skyldig vidkännas större bidrag till kostnaden för företaget än som svarar mot värdet på den båtnad, som beredes hans mark.

Förrättningskostnader skola, om företaget kommer till stånd, jämväl fördelas efter samma andelstal men skola vid förrättningens avslutande, om så fordras, förskjutas av sökandena.

Mom.9. Företagets utförande.

Ifråga om företagets utförande bestämmes:

- 1/ Företagets utförande skall ombesörjas av en styrelse, som utses av delägarna vid allmänt sammanträde, därvid varje delägare har rösträtt efter det andelstal, som är bestämmande för hans skyldighet att taga del i kostnaderna för företaget; dock må ingen utöva rösträtt för mer än en femtedel av delägarnas sammanlagda vid sammanträdet företrädda andelstal. Angående styrelsens skyldigheter och befogenhet hänvisas till bestämmelserna i 3 kap. 13 och 17 - 21 §§ vattenlagen samt till här nedan i detta utlåtande givna föreskrifter.
- 2/ Företaget skall utföras i enlighet med de upprättade förslagsritningarna.

- 3/ Till ledningsarbetet använda betongrör skola vara av så god kvalitet att desamma i vått tillstånd tåla en jämnt fördelad tryckbelastning

av för	60.0 cm	/24"/	rör	26 kg
	52.5 "	/21"/	"	22 "
	45.0 "	/18"/	"	18 "
	30.0 "	/12"/	"	16 "
	klenare rör			15 "

per centimeter av rörets längd vid anbringande av tryck längs den översta och understa generatrissen av ett horisontalt anbragt rör samt tillverkade av grus, fritt från föroreningar och av lämplig sammansättning, fria från gjutfel, homogena i godset och så täta, att vattenytan i rör av 1.0 m längd, sedan rören vattenfyllets och betongen vattenmättats under 24 timmar, under de närmaste 24 timmarna ej sjunker mer än 8 mm för 45.0 cm rör och större samt 15 mm för klenare dimensioner.

- 4/ Klenare ledningar må utföras av tegelrör enligt svensk standard.
- 5/ Ledningarna skola nedläggas efter noggrant avvägda och kontrollerade profiler, vilkas inbördes avstånd icke bör överstiga 25 m, och arbetet kontrolleras innan rören höljas.
- 6/ Brunnarna skola förses med minst tre lag tegel- eller cementsten och kringpackas med sten eller skärv så att dagvattnet kan tränga in i dem.
- 7/ Arbetena böra utlämnas på entreprenad åt en eller flera därför lämpliga personer på de villkor, som befinnas mest ändamålsenliga och betryggande.
- 8/ Arbetena må begynna omedelbart efter det detta utlåtande vunnit laga kraft samt skola vara bragta till slut senast den 1 sept 1958.
- 9/ Avsyring jämlikt bestämmelserna i 13 kap. 1 § vattenlagen skall efter anmälan göras av lantbruksingenjör.

Mom.10. Framtida underhållet.

I företaget ingående avlopp skola omsorgsfullt underhållas. Brun-
nar och intag böra rensas från slam så ofta, att avlagringarna stiga
högst 3 å 4 dm över botten. Rensnings- och underhållsarbetena böra ut-
föras på tider, då arbetet åstadkommer så ringa skada som möjligt. Kost-
naderna fördelas efter samma grunder, som gälla vid arbetets första ut-
förande.

Uppdämning eller annan åtgärd, som hindrar vattnets fria lopp, må
på inga villkor tillåtas eller tålas.

Kostnad för rensnings- eller underhållsåtgärd, som föranletts av
enskild persons åverkan eller försummelse, må uttagas av denna.

Mom.11. Organisation.

Av styrelsens medlemmar skall en vara ordförande och verkställan-
de ledamot. Det åligger styrelsen:

att ombesörja arbetenas utförande och kontrollera desamma - i den mån
så finnes nödigt med biträde av sakkunnig person - ,

att i mån av arbetets fortgång verkställa utdebitering av för arbetenas
bedrivande erforderliga medel,

att föra räkenskaper över handhavda medel, vilka räkenskaper skola minst
en gång om året framläggas för delägarna i och för granskning,

att för sistnämnda ändamål och då så eljest finnes nödigt genom kring-
sänd kallelselista, på vilken kallade delägare teckna sina namn, el-
ler på i 7 kap. 64 § vattenlagen angivet sätt senast åtta dagar i
förväg kalla delägarna till sammanträde för gemensamma angelägenhe-
ters dryftande och därvid föra protokoll, samt

att i övrigt vidtaga de åtgärder som för företagets ändamålsenliga ut-
förande och underhåll kunna finnas nödigt.

Mom.12. Domstolsavgift.

Jämlikt bestämmelserna i 11 kap. 95 § vattenlagen skall, så snart
förrättningen vunnit laga kraft, såsom bidrag till vattendomstolarnas

organisation och verksamhet till länsstyrelsen i Blekinge län erläggas avgift, uppgående till en och en halv för tusen av båtnaden, eller 75 kronor 18 öre.

Mom.13. Företagets namn.

Företagets namn skall vara "Gilllaruna - Hässlehults dikningsföretag år 1949".

Mom.14. Aktförvarare.

Avskrifter och kopior av vid denna förrättning upprättade handlingar och ritningar skola förvaras hos styrelsens ordförande.

Mom.15. Besvärshänvisning.

Talan mot åtgärd eller beslut vid förrättningen eller mot detta utlåtande föres vid Söderbygdens Vattendomstol, adr. S t o c k h o l m , till vilken besvären för att komma under prövning skola vara inkomna inom sextio dagar från nedanskrivna dag.

I besvären, som skola ingivas i tre exemplar, skola fullständigt upptagas klagandens alla påståenden och skälen därtill; och skola vid besvären fogas de handlingar klaganden vill åberopa till stöd för ändringssökandet.

Mom.16. Verkställighet.

Då i denna sak underställning till vattendomstol icke skall ske, kommer detta utlåtande att gå i verkställighet i den ordning, som för laga kraft ägande dom är stadgat, för såvitt icke inom den i mom. 15 här ovan angivna tid besvär över förrättningen anföras och på grund härav ändring i utlåtandet kommer till stånd.

Gilllaruna den 31 oktober 1949.

Eusebio

Hildegard Malmgren Arvid P. P. P.

