


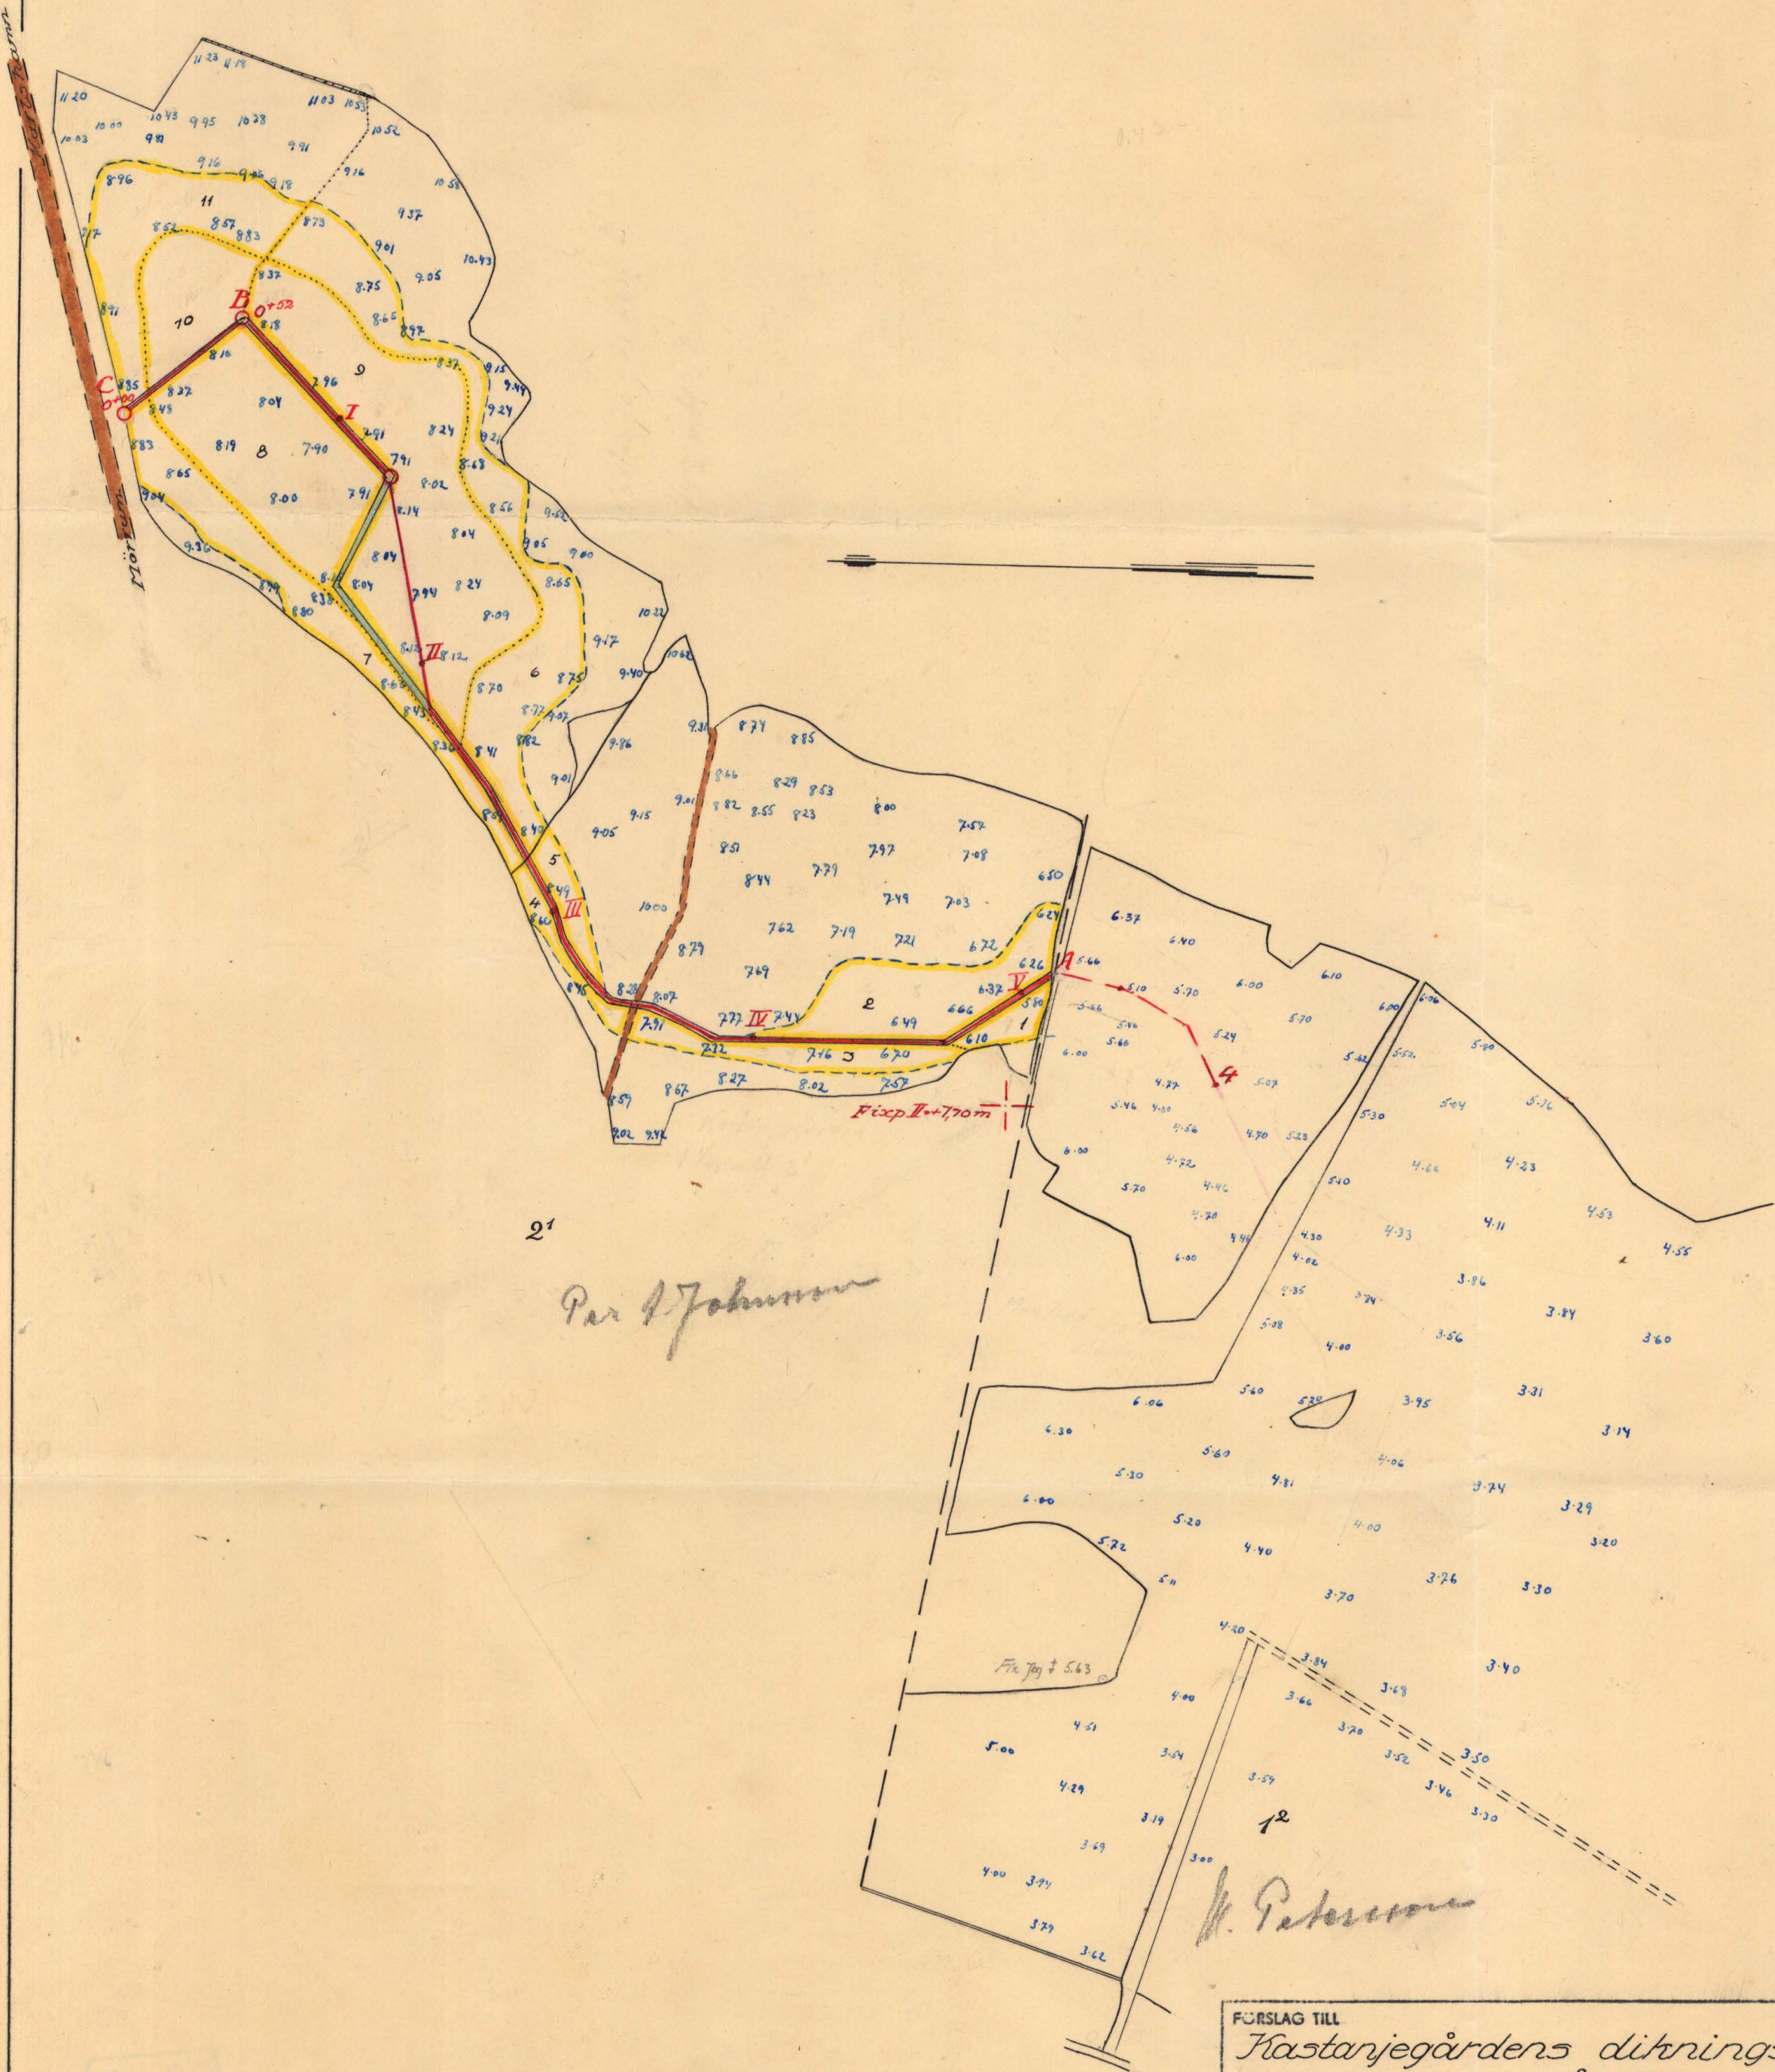


Per Johansson


H. Petersson

Längdskala 1:2000

FÖRSLAG TILL			
Kåstarjegårdens dikningsföretag			
år 1949			
Mörums		SOCKEN(NAR)-AV	Blekinge
UPPRÄTTAT ÅR 1949		{1} SAMBAND MED SYNEFÖRRÄTTNING ENL VATTENLÖSEN	
ORIGINAL		K 2*0475	
K		Lantbruksingenjör	
KUNGL. LANTBRUKS-		Nr 3237-1	
STYRELSENS ARKIV			

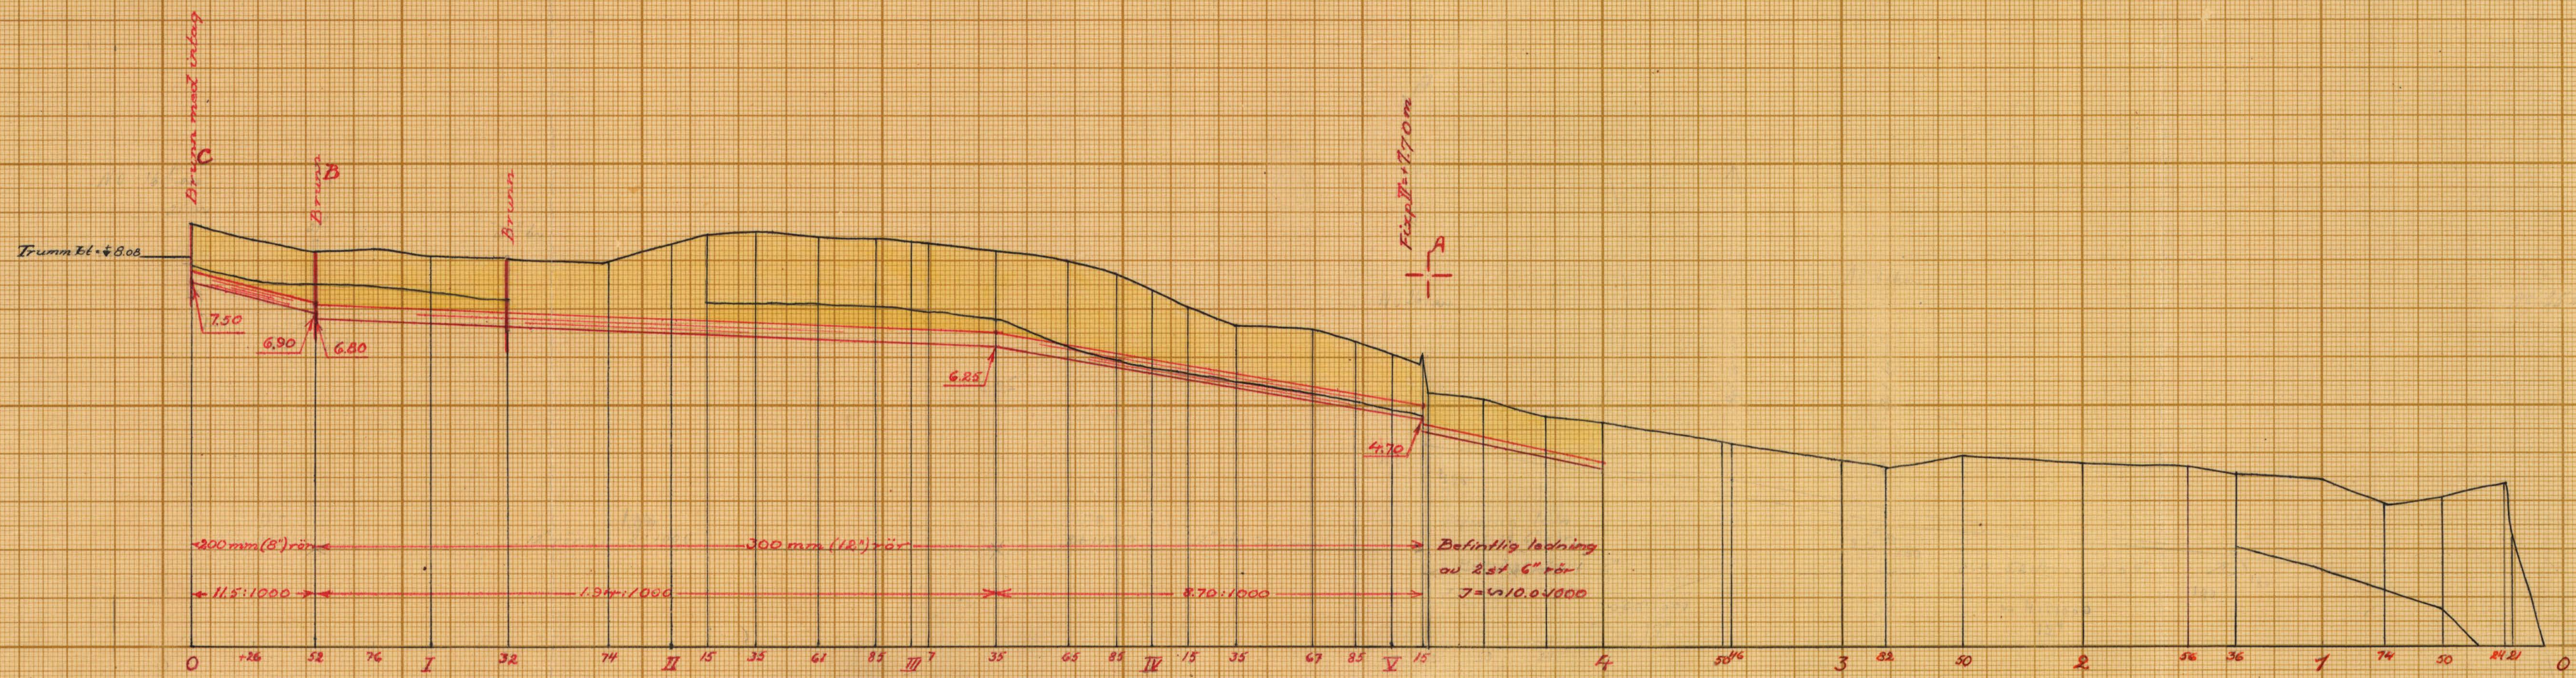



Typritning för brunnar

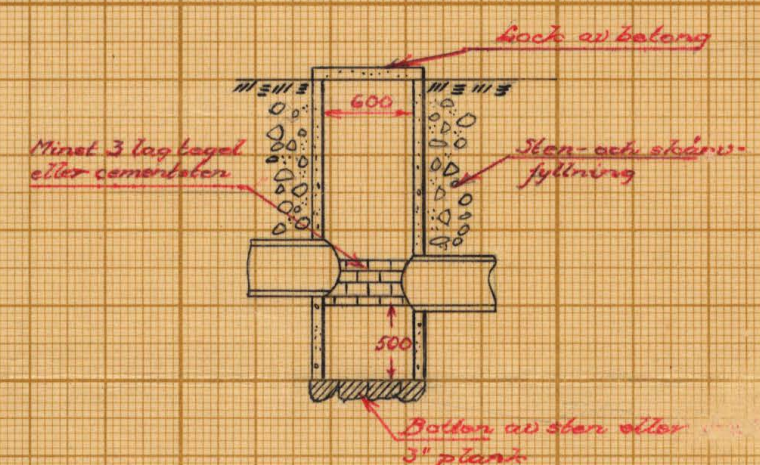

Förslag till rörutlopp



Förslag till brunn med intag vid C.

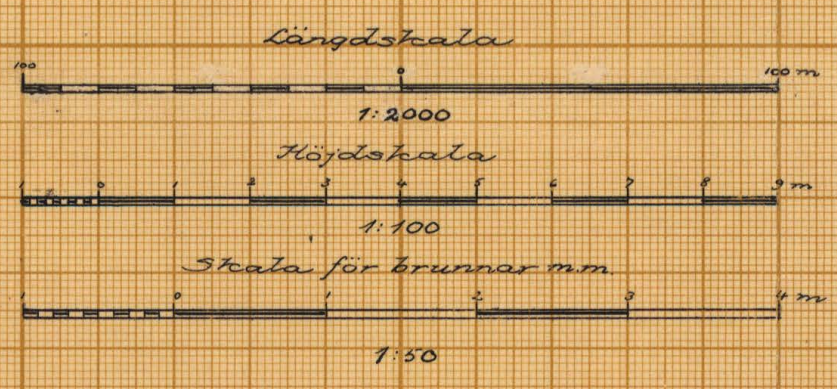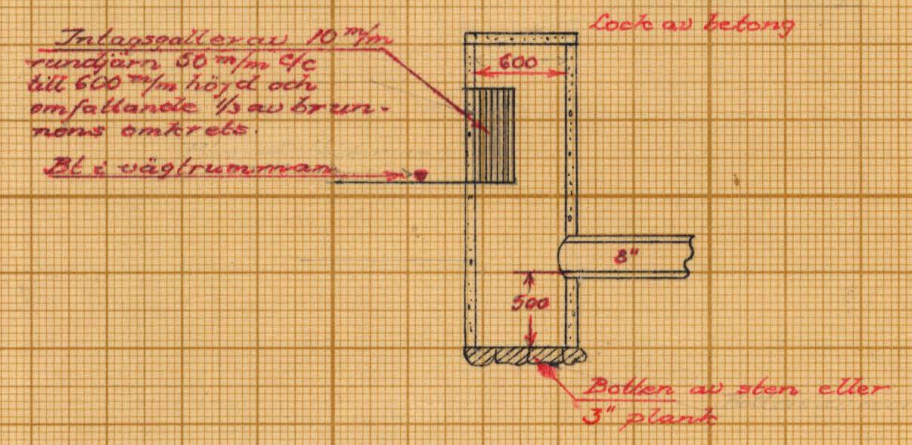

FÖRSLAG TILL		Kastanjärgårdens ritnings-	
		företag år 1949	
1. Mörrums	SOCKEN(NAR) AV	Blekinge	UN
UPPRÄTTAT ÅR(EN) 1949		(1) SAMBAND MED SYNEFÖRÄTTNING ENL VÄTTELÄGEN AV	
ORIGINAL		MIK.Nr 002	Sten-Olof
K	2-0475	(NAMN)	
ANTAL RITN ST 2		KUNGL. LANTBRUKS-	Nr 3237-2
		STYRELSENS ARKIV	





Akt nr:
A475

AU\$A475

3237-2

K 2475

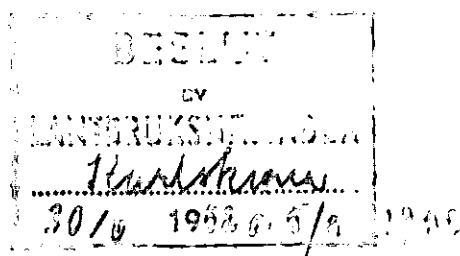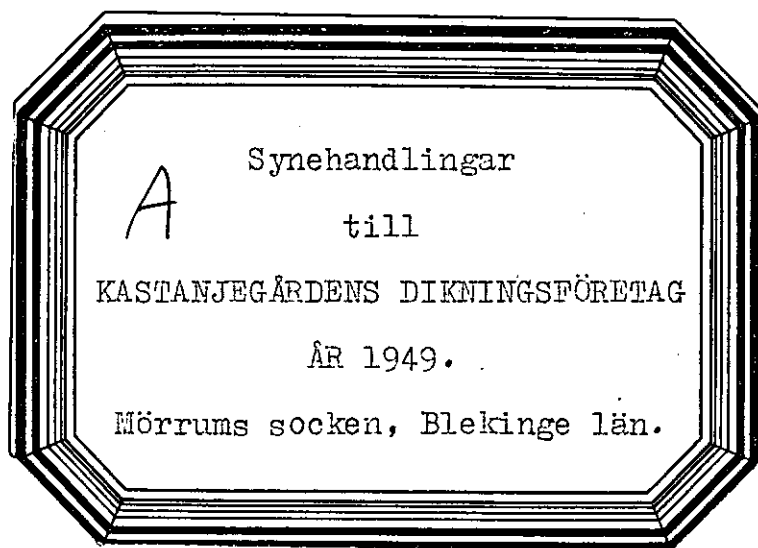

Synhandlingar

till

KASTANJEGÅRDENS DIKNINGSFÖRETAG ÅR 1949.

Mörrum socken, Blekinge län.

Till akten hör: 1 häfte handlingar, innehållan-
de 14 paginerade sidor, samt
2 blad ritningar.

Protokoll, fört vid syneförrättning enligt vattenlagen angående torrläggning av vattensjuka marker, tillhörande Hästaryds by i Mörrums socken av Blekinge län.

Torsdagen den 16 juni 1949 kl. 15,00 på Kastanjegården.

Närvarande:

Riksdagsmannen Per A. Johnsson,	Kastanjegården
Lantbrukaren Manfred Petersson,	Hästaryd.

§ 1.

Ansökningsen om förrättningen och länsstyrelsens med anledning därav meddelade förordnande upplästes och lades till handlingarna /Bil. A.¹⁻³ /.

§ 2.

Förrättningsmannen förklarades ojävig.

§ 3.

Av förrättningsmannen upprättat förslag till torrläggning av ifrågavarande marker framlades för intressenterna, vilka förklarade sig intet hava att invända mot detsamma. Manfred Petersson lämnade skriftligt medgivande till att den föreslagna rörledningen anslöts till en på hans fastighet befintlig ledning /Bil. B. /.

§ 4.

Antecknades, att företaget i den omfattning det slutligen fått, ej berörde annan markägare än Per A. Johnsson.

§ 5.

Förrättningsmannen avgav utlåtande, /Bil. t E /.

§ 6.

Till aktförvare utsågs riksdagsmannen Per A. Johnsson och tillsades, att handlingar och ritning rörande företaget komma att inom trettio dagar tillställas honom för att hållas tillgängliga

för envar som önskade granska dem eller taga avskrift.

§ 7.

Som intet vidare var att behandla, upplästes protokollet och sammanträdet och förrättningen avslutades.

Kastanjegården, Mörrum, den 16 juni 1949.

Uwe Möller

Justeras:

Arvid Johansson Manfred Petersen

J. D. 28. 1/1947
Landskansliet i Karlskrona
Ink. 17 FEB. 1947

Oversändes till torrläggings-
nämnden i länet
för
yttrande

Remissakten återförväntas.

Karlskrona å landskansliet den 17/2 1947.

På tjänstens vägnar

Fritz Selmer

Till

Konungens Befallningshavande i Blekinge län.

Undertecknade anhålla härmed vördsamt om förordnande för vederbö-
rande statens lantbruksingenjör att enligt gällande vattenlag hålla syne-
förrättning för torrläggning av vattensjuka marker, tillhörande 2 st. fas-
tigheter inom Hästaryds by.

Företaget, som omfattar en areal av c:a 6 ha åker, synes komma att
beröra följande fastigheter och ägare:

Hästaryd 1³

Per A. Johnsson

Hästaryd

Manfred Pettersson

Meddelande angående förrättningen kunna ställas till undertecknad
Per A. Johnsson, Kastanjegården, Mörrum.

Mörrum i februari 1947.

(Manfred Pettersson)

(Per A. Johnsson)

R e s o l u t i o n .

Översändes till jordbrukskonsulenten B. Hellgård, Karlskrona,
som härigenom förordnas att i laga ordning verkställa ifrågavarande
förrättning.

Karlskrona å landskansliet den 19 mars 1947.

På länsstyrelsens vägnar:

Fritz Selmer

J. G. Rundqvist

Utdrag ur:

2 D 40 22/1946 102/1947
Landskansliet i Karlskrona
Ink. 13 MRS 1947

Protokoll, fört vid torrlägg-

ningsnämndens i Blekinge län sammanträ-
de i Karlskrona den 7 mars 1942.

Närvarande: Herr Ordföranden och ledamöterna Palmgren, Thomasson och
Möller.

§ 2.

Följande ansökningar om syneförrättningar hade inkommit

Hästaryd 1 ³ m.fl.	Mörrums socken	sök P. A. Johnsson m.fl.
Brödhult Stora m.fl.	Kyrkhults "	" Albert Jönsson m.fl.
Husgöl och Holmsjö	Sillhövda socken	" Sven Larssons stbh m.fl.

Sedan det upplysts, att konsulent Hellgård påbörjat undersök-
ningar rörande förrättningen i Hästaryd 1³ m.fl., vilken förrättning
avsåge upptagande av avlopp för täckdikning och vore av mindre omfatt-
ning och enkel beskaffenhet och ej kunde antagas beröra motstående
intresse av någon betydelse, beslöts att beträffande denna förrätt-
ning hos länsstyrelsen såsom förrättningsman föreslå Hellgård, vil-
ken av Kungl. Maj:t den 8 februari 1946 förklarats därtill behörig.

Vad däremot anginge förrättningarna i Brödhult Stora m.fl.
samt Husgöl och Holmsjö, beslöt nämnden föreslå, att förordnande
måtte utfärdas för lantbruksingenjören i länet.

Karlskrona som ovan.

Thore Möller.

Justeras.

Erik Larsson.

Rätt utdraget betygar:

Thore Möller

7. D. 72. 1/1947
Landskansliet i Karlskrona
Ink. - 2 JUL. 1948
Utdrag av

5.

Nr 188 Bil. A3.

Protokoll, hållet vid torrlägg-
ningsnämndens i Blekinge län samman-
träde på Egnahemsnämnden i Karlskro-
na den 29 juni 1948.

Närvarande: Nämndens samtliga ordinarie ledamöter.

=====

§ 19.

Med förmälan att han, till följd av avflyttning från länet,
vore förhindrad avsluta förrättningen, överlämnade konsulent Hell-
gård av länsstyrelsen den 19 mars 1947 på ansökan av Manfred
Pettersson och Per A. Johnsson i Hästaryd utfärdat förordnande
för honom att handlägga syneförrättning för torrläggning av vat-
tensjuka marker inom Hästaryds by.

Nämnden beslöt hos länsstyrelsen hemställa, att förordnandet
överföras på lantbruksingenjören i länet.

=====

Ort och dag som ovan
Thore Möller

Justeras:

Erik Larsson

Rätt utdraget betygar:

[Signature]

R e s o l u t i o n .

Översändes till statens lantbruksingenjör i Blekinge län,
som härigenom förordnas att i laga ordning verkställa ifrågava-
rande förrättning.

I samband härmed återkallar länsstyrelsen sitt förordnande
den 19 mars 1947 för jordbrukskonsulenten E. Hellgård att verk-
ställa förrättningen.

Karlskrona & landskansliet den 11 augusti 1948.
På länsstyrelsens vägnar:

[Signature]
Fritz Selmer

[Signature]
Gunnar Nilson

Undertecknad medgiver härmed, att riksdagsmannen Per A. Johnsson må, i enlighet med av lantbruksingenjör Thore Möller denna dag upprättat förslag, ansluta en 12" rörledning till på min fastighet befintlig rörledning, och fränsäger jag mig varje anspråk på ersättning för skada och olägenhet, som därigenom kan tillskyndas mig.

Kastanjegården, Mörårum, den 16 juni 1949.

Manfred Petersson

Lantbrukaren Manfred Peterssons egenhändiga namnteckning be-

vittnas: *Thore Möller*

VÄRDERINGSLÄNGD

[illegible]

Ägobeskrivning

- 1
- 2
KOSTNADSFÖRSLAG

Läge	Längd m.	Arbete, jordart m. m.	Antal	A-pris	Kostnad		Kostnad		Summa	
					kronor	öre	kronor	öre	kronor	öre
+13 +35 V -III	178	Schaktning av rörgrav lm	178	3:-	534	-				
		Rör inre diam 300 mm /12"/	178	6:-	1068	-				
		Läggning av rören samt återfyllning	178	1:-	178	-	1780	-		
+35 +52 III -0	283	Schaktning av rörgrav "	283	3:-	849	-				
		Rör inre diam 300 mm /12"/	283	6:-	1698	-				
		Läggning av rören samt återfyllning	283	1:-	283	-				
		Brunnar vid I+32 och O+52 st	2	80:-	160	-	2990	-		
+52 0 - 0	52	Schaktning av rörgrav lm	52	2:-	104	-				
		Rör inre diam 200 mm /8"/	52	3:50	182	-				
		Läggning av rören samt återfyllning	52	0:80	41	60				
		Brunn med intag vid O+00			100	-	427	60	5197	60
		För oförutsedda fall, ar- betsledning, semesterer- sättning m.m. tillägges							502	60
	513	S u m m a							5.700	-

Kastanjegården, Mörrum, den 16 juni 1949.



[illegible]

Översiktskarta



Skala: 1:100000

U T L Å T A N D E

avgivet vid syneförrättning enligt vattenlagen angående förbättrad torrläggning av mark till Kastanjegården i Mörrums socken av Blekinge län.

Mom.1. Företagets omfattning och ändamål.

Över avdikningsområdet, som skall bilda en samfällighet, har upprättats karta i skala 1:2000, på vilken markernas höjdläge över det antagna jämförelseplanet angivits med små blå siffror. Beskrivning över markerna återfinnes i ägobeskrivningen /Bil. C./.

Företaget avser utförande av ett genom området i sydvästlig huvudriktning framrinnande avlopp, på tillhörande ritningar betecknat A - B - C. På plankartan är avloppet, som skall igenläggas med rör, utmärkt medelst en enkel röd linje.

Företaget ligger inom Mörrumsåns nederbördsområde n:r 86.

Mom.2. Laga hinder. allmänna och enskilda intressen.

För handläggning av förrättningen, som grundar sig på länsstyrelsens förordnande den 11 augusti 1948, eller för företagets utförande i den omfattning, som ovan angivits, har något laga hinder ej anmälts eller kunnat utrönas. Några allmänna eller enskilda intressen synas ej av företaget komma att förnärmas.

Mom.3. Företagets beskaffenhet,

Företaget är av så ringa omfattning att detsamma bör hänföras till dikning.

Mom.4. Fixpunkter.

På plan- och profilritningarna angivna höjdlägen hänföra sig till ett antaget jämförelseplan, som bestäms genom följande fixpunkter:

Fixp. I. Höjdläge = +5,63 m. Topp av järndubb i berg i åkerkanten

68 m söder om rågången mellan Hästaryd 1² och Kastanjegården 2¹, 240 m väster om längdmätningsspunkt V+13.

Fixp. II. Höjdläge = +7,70 m. +-format märke inhusget i sten 8 m norr om rågången mellan nysannämnda fastigheter, 50 m väster om längdmätningsspunkt V+13.

Fixpunkterna, som äro lagligen skyddade, få ej rubbas, förstöras eller övertäckas förrän de av lantbruksingenjör ersatts med nya.

Mom.5: Avloppets dimensioner.

Vid punkt A anslutes nu ifrågavarande rörledning till en befintlig sådan, bestående av två parallella rör, vardera med en inre diam av 150 mm /6"/. Såvitt kunnat utrönas har denna ledning en medelutning närmast nedströms punkt A av omkring 10:1000. Den förmår, enligt gängse beräkningsmetoder och under förutsättning av medelgott utförande, avbörda en vattenmängd av 24 lit/sek, motsvarande 0,85 lit/sek/har av nederbördsområdet, vilket med hänsyn till att området till övervägande del utgöres av öppna fält och kala berg, torde vara väl knappt.

Under förrättningen har emellertid markägaren förklarat sig icke påfordra ombyggnad av vattenavloppet. Ej heller har sökanden ifrågasatt ändring av detsamma. På grund härav och då skadlig upp-
dämning inom den nu planerade ledningen icke synes vara att befara, synes det tillsvidare kunna bibehållas i befintligt skick.

Den nu planerade rörledningens nederbördsområde ha med hjälp av ekonomiska kartverkets karta på marken noga uppgåtts. Med hänsyn till områdets topografiska beskaffenhet och nederbördsmängden i trakten har ledningen dimensionerats så att den förmår utan uppdämning avbörda en vattenmängd av 1,5 lit/sek/har. Av efterföljande tabell framgår i detalj de särskilda ledningsträckornas ne-

derbördsområden, beräknade vattenmängden, lutningar m.m.

Avlopps- sträcka	Nederb. område hektar	Vatten- mängd lit/sek	Minsta lutning	Diameter cm /tum/ _{9"}	Avbördn. förmåga lit/sek
A - III+35	26	39	8,7:1000	300 /12/	⁴⁰ 80
- B	25	38	1,94:1000	300 /12/	58
- C	16	24	11,5:1000	200 /8/	28

Mom.6. Broar och trummor. 2 st. 6" 10:1000 arbetar 2 30

Broar eller trummor ingå icke i företaget. Därest vid utförandet av rörledningen befintliga överfarter skadas eller rubbas, skall på företagets bekostnad vägbanan återställas.

Mom.7: Ersättningar.

Vid detta företag skola inga ersättningar utgå.

Mom.8. Båtnad och Kostnadsfördelning.

Båtnaden för i företaget ingående marker har uppskattats i den ordning och med tillämpning av de grunder, som angivas i vattenlagen. Vid denna uppskattning har även beaktats den förmån av bättre betingelser för jordens brukning, som vinnes därigenom att det öppna diket ersättes med rörledning. Resultatet av uppskattningen har införts i värderingslängden /Bil. C./.

Alla med företaget förenade kostnader, liksom även kostnaden för denna förrättning, skola i sin helhet gäldas av ägaren av 1.1/48 mtl Kastenjegården 2¹.

Mom.9. Företagets utförande.

Fråga om företagets utförande bestämmes:

- 1/ Företaget skall utföras i enlighet med de upprättade förslagsritningarna.
- 2/ Rörledningen skall utföras antingen av betongrör, uppfyllande i Svenska Kommunal-Tekniska Föreningens normalbestämmelser angivna fordringar beträffande såväl tätet som tryckhållfasthet eller av prima tegelrör enligt svensk standard.
- 3/ Rören skola läggas efter noggrant avvägda och kontrollerade pro-

filer, vilkas inbördes avstånd icke bör öfverstiga 25 m.

4/ Brunnarna skola förses med minst tre lag tegel- eller cementstens och kringpackas med sten eller skärv så att dagvattnet kan tränga in i dem.

5/ Under arbetet får vatten icke uppdämmas eller påsläppas så att skada sker.

6/ Arbetet må begynna omedelbart efter det denna förrättning vunnit laga kraft samt skall vara bragt till slut senast den 1 september 1954.

7/ Avsättning jämlikt 13 kap, 1 § vattenlagen skall efter anmälan göras av lantbruksingenjör.

Mom.10. Framtida underhållet.

Avloppet skall omsorgsfullt underhållas genom regelbundna resningar. Rensnings- och underhållsarbetena böra utföras å tider då arbetet åstadkommer så ringa skada som möjligt. Brunnarna böra rensas från slam så ofta att avlagringarna stiga högst 3 å 4 dm över botten. Av rensningsjord förorsakat intrång skall tälas utan ersättning.

Uppdämning eller annan åtgärd, som hindrar vattnets fria lopp, må på inga villkor tillåtas eller tälas.

Mom.11. Företagets namn.

Företaget skall benämnas "Kastanjegårdens dikningsföretag år 1949".

Mom.12. Aktförvarare.

Avskrifter och kopior av vid denna förrättning upprättade handlingar och ritningar skola förveras avvägaren till 1 l/48 mtl Kastanje-
gården 2^l.

Mom.13. Besvärshänvisning.

Talan mot åtgärd eller beslut vid förrättningen föres vid

Söderbygdens vattendomstol, adr. S t o c k h o l m, till vilken besvären för att komma under prövning skola vara ingivna inom sextio dagar från nedanskrivna dag.

I besvären, som skola intivas i tre exemplar, skola fullständigt upptagas klagandens alla påståenden och skälen därtill, och skola vid besvären fogas de handlingar klaganden vill åberopa till stöd för ändringssökandet.

Mom. 14. Verkställighet.

Då i denna sak underställning till vattendomstol icke skall ske, kommer detta utlåtande att gå i verkställighet i den ordning, som för laga kraft ägande dom är stadgat, för såvitt icke inom den i mom. 13 här ovan angivna tid besvär över förrättningen anföras och på grund härav ändring i detta utlåtande kommer till stånd.

Kastanjegården, Mörum, den 16 juni 1949.

Josef Andersson

ARVODESRÄKNING

upptagande ersättning till statsverket enligt lantbruksingenjörstaxan (Svensk Författningssamling nr 353 år 1945) för förrättning eller uppdrag, som utförts genom lantbruksingenjörsorganisationen.

Kastanjegårdens dilmningsföretag år 1949

(företagets benämning etc. samt socken och län)

Mörums socken, Elekinge län

Datum utvisande början resp. slut av den tidsperiod åtgärden omfattar 13/7-48 - 16/6-49

Arbetsåtgärd m. m.	Ersättning			
	kronor	öre	kronor	öre
I. Planläggning av torrlägningsföretag huvudsakligen för jordbruksändamål.				
1. Torrlägningsföretag med undantag för täckdikningsplaner.				
Planen upprättad i utan samband med syneförrättning enligt vattenlagen.				
Jordareal som beröres av förrättningen 2,66,5 ha.				
15:- kr för 1 ha och 9:- kr för varje ha däröver	33	-		
2,4 % av 5.700:- kr, utgörande beräknad total anläggningskostnad	156	80		
2 % av kr, utg. beräkn. kostn. för pumpstation m. utrustn.				
Summa:	169	80		
För syneförrättning utan gode män utföres 80 % av ovanstående summa	135	84		
(Här införes bl. a. arvode för icke fullständigt förslag samt tilläggsarvode för alternativt förslag eller för planläggning som jämväl avser avledande av kloakvatten eller industriellt avloppsvatten).				
			135	84
2. Täckdikningsplaner.				
II. Planläggning av företag huvudsakligen för avledande av kloakvatten eller industriellt avloppsvatten.				
1. Företag som hänför sig till viss jordareal och med huvudsakligt ändamål att avleda kloakvatten.				
Jordareal som beröres av förrättningen ha.				
kr för ha och kr för varje ha däröver				
% av kr, utgörande beräknad arbetskostnad				
2 % av kr, utgörande beräknad materialkostnad				
4 % av kr, utgörande beräknad kostnad för reningsanläggning				
5 kr för var och en av st astigheter				
2. Annat företag.				
dag arvoden à 60 kr				
dag arvoden à 40 kr				
dag arvoden à 20 kr				
Transport:			135	84

Arbetsåtgärd m. m.		Ersättning	
		kronor	öre
Transport:			135 34
III. Övriga tjänsteuppdrag.			
1. Fullständig arbetsledning och kontroll av företag för torrläggning av mark. Företaget består helt. av öppna till övervägande delen av täckta avlopp. Beräknad arbetskostnad kr. kr jämte % av kr. 1 % av kr, utgörande beräknad materialkostnad			
2. Andra uppdrag.			
Atgårderna har icke till huvudsaklig uppgift att gagna jordbruket. dagervoden å kr för lantbruksingenjör dagervoden å kr för (extraingenjör, ingenjörsaspirant, förste assistent, assistent eller tekniskt biträde dagervoden å kr för kansli-, kontors- eller skrivbiträde			
Summa kronor:			135 34 ✓

Särskilda anteckningar:

Räkningen är utställd i 2 exemplar den 16 juni 1949

Ett exemplar av densamma har den 28 juli 1949 överlämnats personligen till
 riksdagsmannen Per A. Johnsson, Kastanjegården, Mörum
 i egenskap av företagets ende delägare (titel, namn och adress)

Bestyrkes: Thore Möller
 Maj Kjellman Johansson
 Kansli biträde.

Lantbruksstyrelsens anteckningar:

Ingen ändring — Av ~~någon~~ stående skäl bör ersättningsbeloppet ändras till kr.

Granskad den 20/2 1951 av *EF*