

Kopia.

Förslag till upptagande av avloppsdike för torrläggning av vattenskodad mark, tillhörande KÄLLEBODA by i Kyrkhults socken, Listers härad av Blekinge län; upprättat vid synförrättning enligt vattenlagen år 1921 av:



Magnus Wixell.

Statens lantbruksingenjör.

Likheten med originalet betyder:

Magnus Wixell.

Förslag till trumma Skala 1:50.

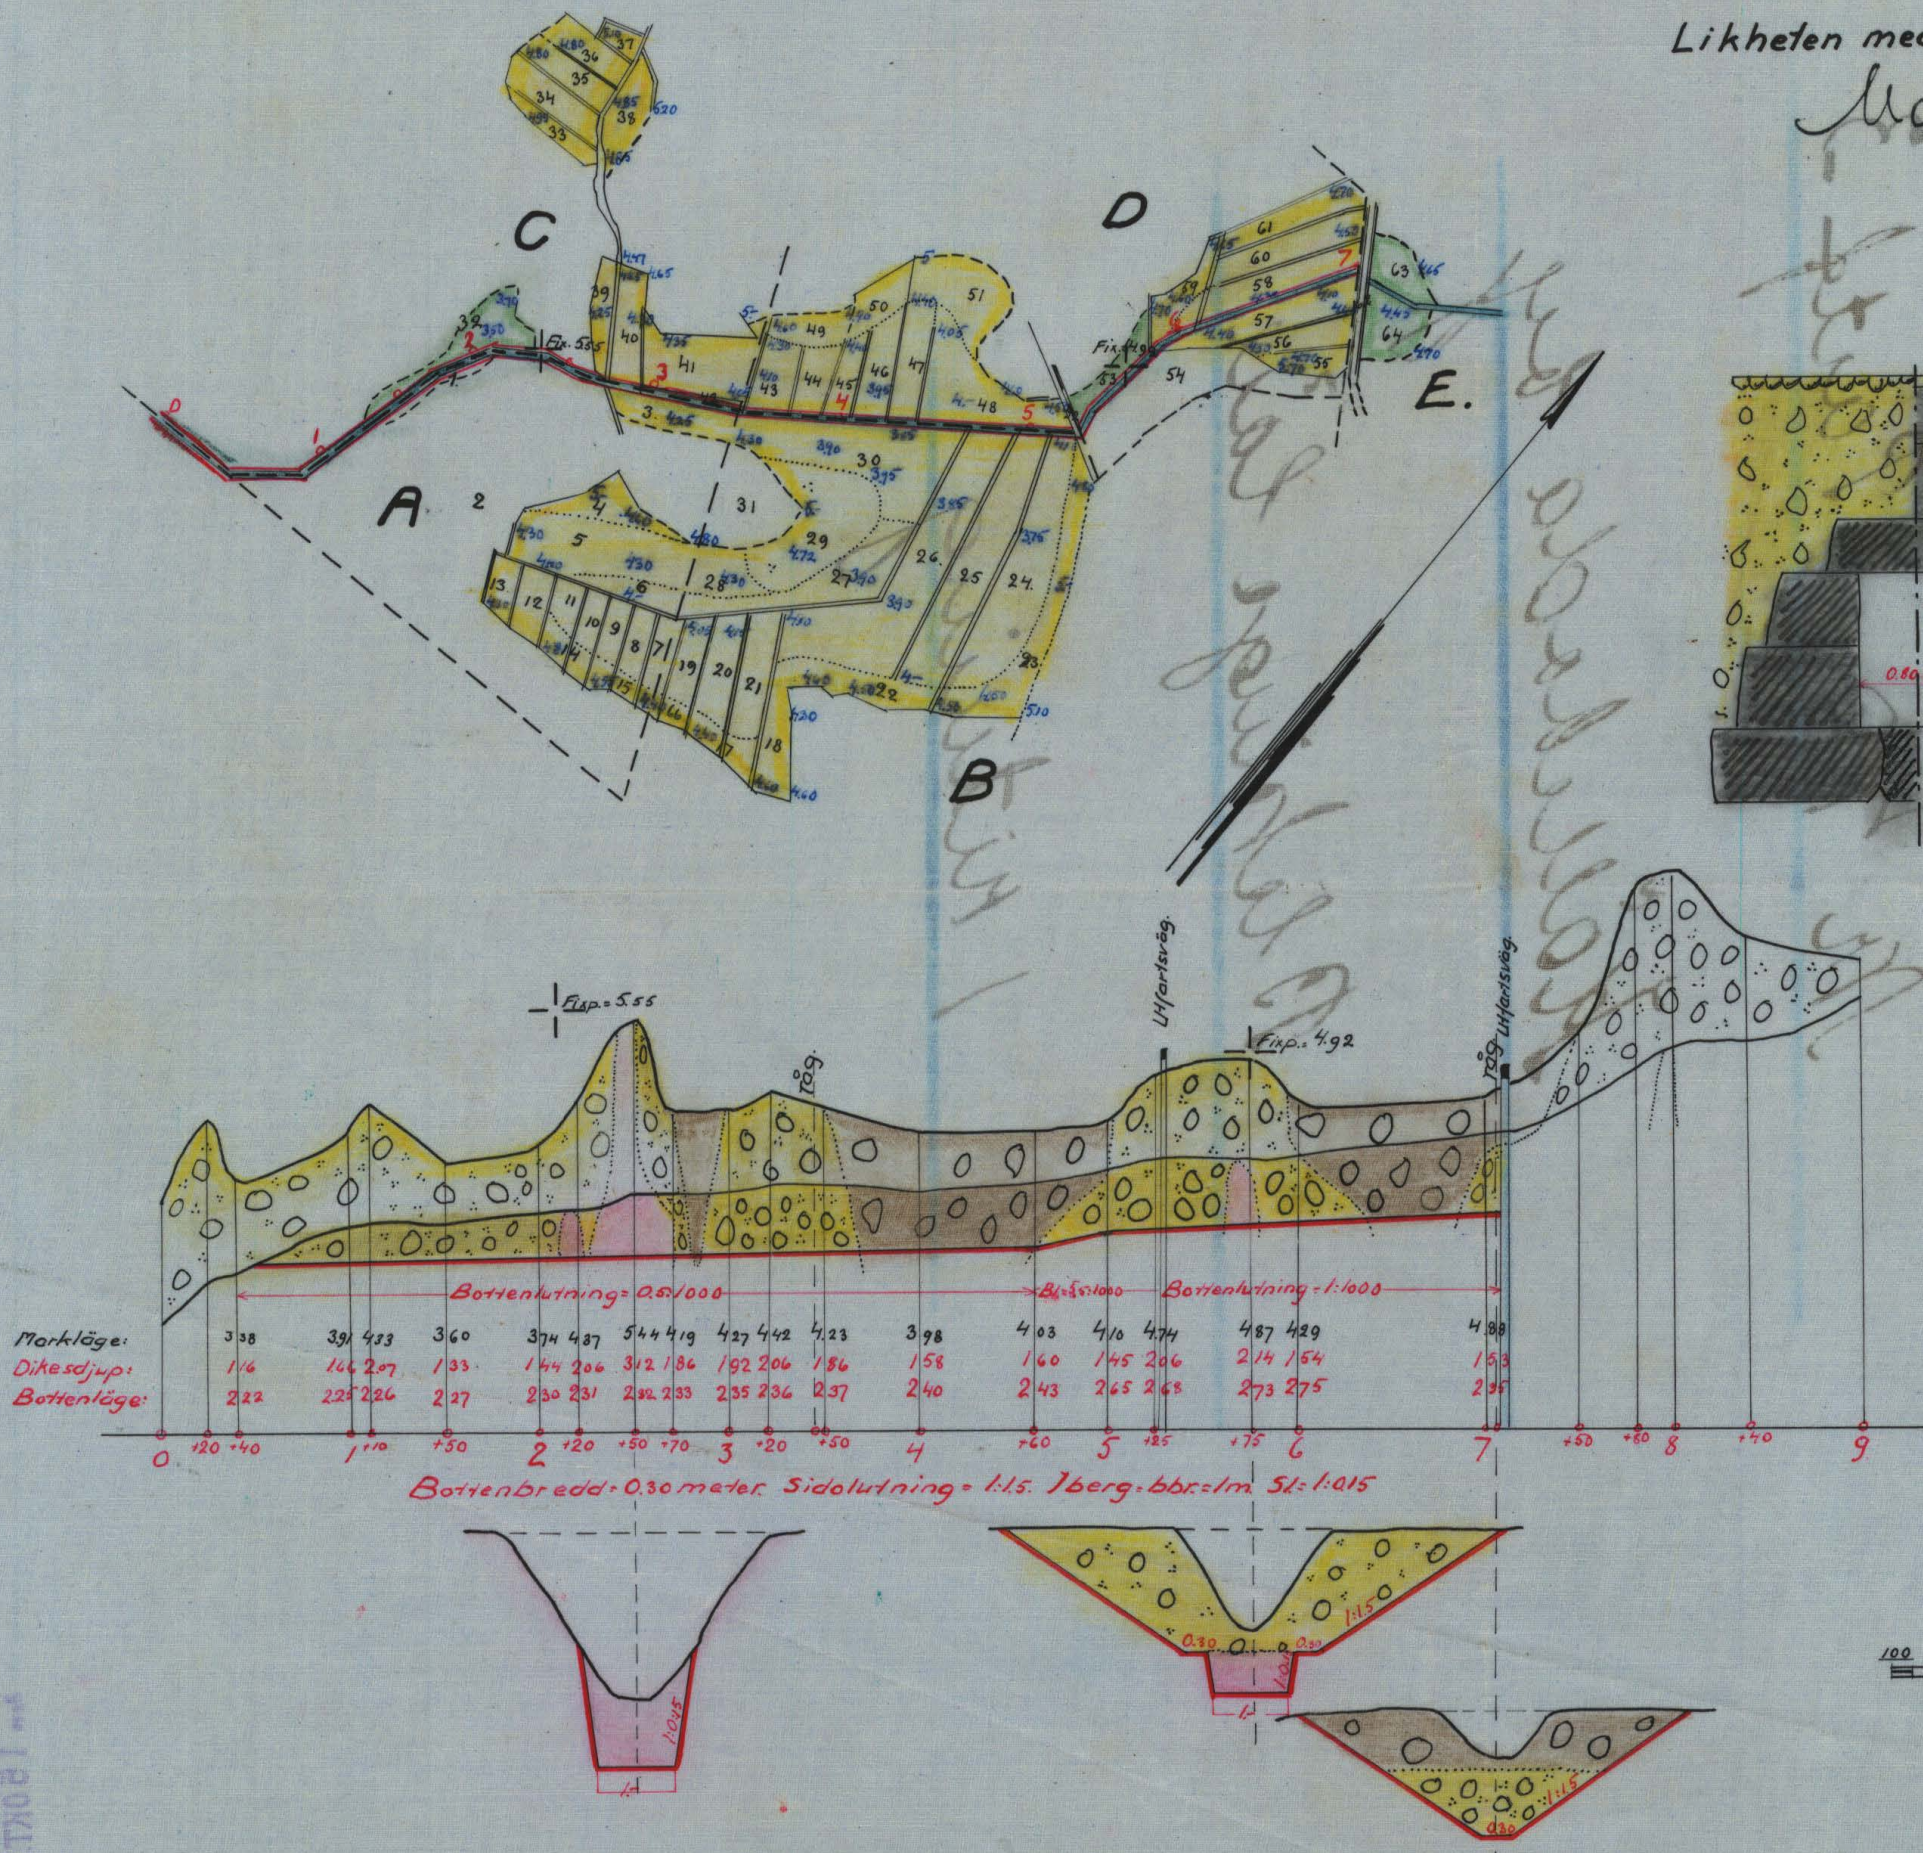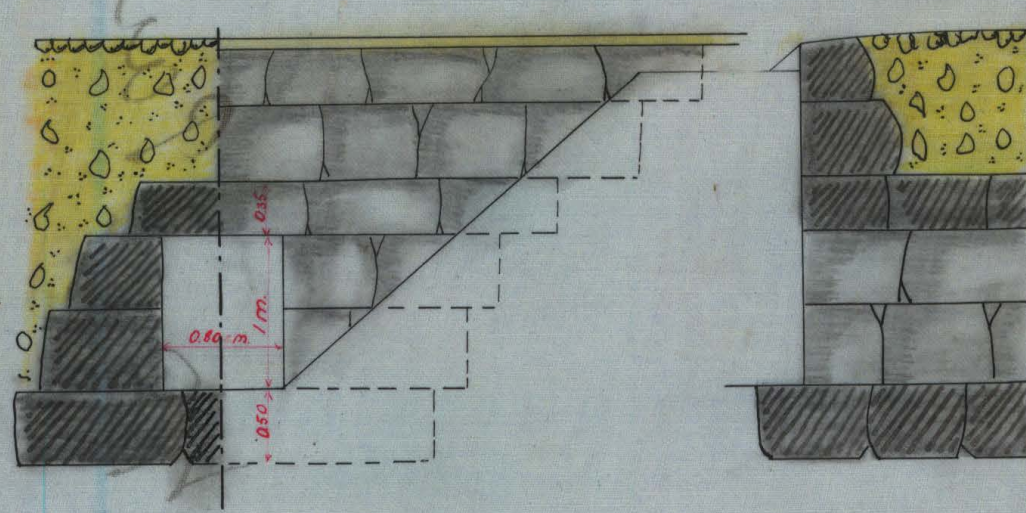

Arkiv.

Genom Kungl. Maj:ts nådiga brev den 4 april 1924 fastställes här eftermätelse ut arbetets utförande.

Härskölen den 11 april 1924.

På Kungl. Lantbrukstyrelsens vägnar:

Albert Smith.

Rätt avskrivet betyder:

Magnus Wixell.

Längdskala = 1:4000

Höjd- och sektionsskala = 1:100.

RIIN.Nr 001

K 1-0048

Nr 40 Blekinge län



Akt nr:
A48

AU\$A48

Avskrift.

K _____ 1•0048

Handlingar rörande utdikning av vatten-
skodad mark, tillhörande byn Kölle-
boda, i Kyrkhults socken av Blekinge
län; upprättade vid synförrättning enligt vatten-
lagen år 1921 av:

Magnus Wixell.

Statens lantbruksingenjör.

Innehåller 24 skrivna sidor.

Härtill hör 1 blad ritningar.

Avskrift.

Protokoll, fört vid sammanträden rörande utdikning inom Källeboda i Kyrkhults socken.

År 1921 den 24 nov. kl. 10 f.m. inställde sig undertecknad, statens lantbruksingenjör, hos lantbrukaren Hjalmar Svensson i Källeboda för att på grund av vederbörligt förordnande (bil. A) handlägga syneförrättning enligt vattenlagen för torrläggning av vattenskadade marker inom Källeboda by i Kyrkhults socken av Blekinge län. Delägarna i företaget hade i den för stämning stadgade ordning blivit underrättade om sammanträdet, och hade på grund härav samtliga delägarna tillstädeskommit, nämligen :

Hjalmar Svensson för 1/12 och 5/576 mtl. Källeboda n:r 1. och

Karl Bengtsson " 3/54 och 11/288 " d:o " ,

vilka numera voro ägare av förrättningssökandens Sven Nilssons och Sissa Johnssons hemman och i dessas ställe anmälde sig som sökande till förrättningen, samt

Nils Nilsson för 1/12 mtl. Källeboda n:r 2.

Som godemän hade inställt sig Bengt Nordén i Kåraboda och Olof Jönsson i Brännarebygden.

§ 1.

Det för undertecknad utfärdade förordnandet att verkställa ifrågavarande förrättning upplästes.

§ 2.

Jäv emot synemännen kunde ej vare sig av dessa eller av delägarna i företaget utrönas.

§ 3.

Laga hinder emot företaget förefanns, enligt synemännens åsikt ej och kunde ej heller av delägarna dylikt hinder anföras.

§ 4.

De i förväg upprättade förslagsritningarna, utgörande plankarta över de vattenskadade markerna samt profil- m. fl.

ritningar över avloppet förelades delägarna. De föreslag-
na dikesdjupen funno delägarna lämpliga.

§ 5.

- Då ej vidare för dagen förekom att behandla avslu-
tades sammanträdet med tillkännagivande, att nästa sam-
manträde komme att äga rum å samma ställe onsdagen den
7 nästa dec. kl. 8 f. m., då delägare och godemän hade
att tillstädeskomma utan annan kallelse än detta till-
kännagivande. Synemännen skulle omedelbart begiva sig
ut å de vattenskadade områdena för att verkställa nö-
diga jorduppskattningar och värderingar.

Ort och tid som ovan.

Magnus Wixell.

Biträdande godemän:

Bengt Nördén Olof Jönsson.

År 1921 den 7 dec.

På i föregående § bestämd tid och plats sammanträdde
åter förut angivna synemän för fortsatt behandling av det
ifrågavarande dikningsföretaget och hade därjämte tillstä-
deskommit Hjalmar Svensson och Karl Bengtsson i Källeböda.

§ 6.

De av förrättningsmannen upprättade längderna ge-
nomgingos för delägarna och angavs därvid såväl den av
synemännen för varje särskild delägare beräknade bät-
naden genom företaget som delaktigheten i detsamma.

§ 7.

- Det av synemännen angående företaget avgivna utlåt-
andet (bil. B) upplästes. Utlåtandet godkändes av de
båda delägare i företaget.

§ 8.

Det skall här antecknas, att tre dagar använts för
åtgärder, för vilka gottgörelse åt förrättningsmannen

utgår i form av dagarvode.

§ 9.

Synemännen tillkännagåvo, att de utsett Hjalmar Svensson, Källeboda, att emottaga och förvara avskrifter av utlåtandet med därtill hörande handlingar och ritningar och skola dessa hos honom vara tillgängliga för envar, som åstundar att granska dem eller taga avskrift därav.

Därefter förklarades förrättningen avslutad.

Ort och tid som ovan

Magnus Wixell.

Biträdande godemän:

Bengt Nördén Olof Jönsson.

Bil. A

Till

Kungl. Maj:ts Befallningshavande i Blekinge län.

Undertecknade få härmed värdsamt anhålla, att Kungl. Maj:ts Befallningshavande ville förordna lantbruksingenjören herr J. C. Kling i Kalmar, till att i enlighet med gällande dikningslag förrätta syn och uppgöra dikningsplan för torrläggning av mark tillhörande lantbrukarne Ossian G. Nilsson, Sven Nilsson, Sissa Johnsson och Nils Nilsson i Källeboda inom Kyrkhults socken, Listers härad och Blekinge län.

Någon sjösänkning förekommer ej och något vattenverk finnes ej vid företaget.

Källeboda den 17 dec. 1917

Sven Nilsson

Sissa Johnsson

K U N G Ö R E L S E.

angående förordnande för lantbruksingenjör.

Sedan Sven Nilsson och Sissa Johnsson i Källeboda
härstädes begärt förordnande för lantbruksingenjören C.
J. Kling i Kalmar att i enlighet med bestämmelserna i
gällande lag om dikning förrätta syn och uppgöra plan
i och för torrläggning av mark tillhörande hemmanet
Källebodas inom Kyrkhults socken, varda övriga sakägare
härigenom, vid förlust av rättighet att över förslaget
vidare höras, förelagt att inom fjorton dagar efter den-
na kungörelses uppläsande i Kyrkhults kyrka hit inkomma
med yttrande, huruvida de hava något att erinra mot den
föreslagna förrättningsmannen.

Pastorsämbetet i Kyrkhults församling anmodas hit-
sända bevis om denna kungörelses uppläsande.

Karlskrona å landskansliet den 24 december 1917

A. Wachtmeister

Arvid Lidén.

U P P L Ä S N I N G S B E V I S .

Att Länsstyrelsen i Blekinge län å landskansliet ut-
färdade kungörelse nr 56. Ser. B år 1917 blivit uppläst från
predikstolen i Kyrkhults församlingskyrka söndagen den
6 januari 1918 varder härmed till bevis meddeladt.

Kyrkhult i pastorsexpeditionen den 14 jan. 1918

Nils Stigner.

R E S O L U T I O N .

Öfversändes till statens lantbruksingenjör C. J. Kling,
som härigenom förordnas att lagligen verkställa ifrågava-
rande förrättning.

Karlskrona å landskansliet den 22 januari 1918.

Landhövdingeämbetet:

Arvid Lidén

Magnus Falck.

R E S O L U T I O N.

Förestående förordnande transporteras å landtbruks-

ingenjören Magnus Wixell. Karlskronaållandskansliet den
24 januari 1920

På länsstyrelsens vägnar:

Josef Fröberg.

Magnus Falck.

U T L Å T A N D E

angående torrläggning av vattenskadad mark, tillhörande Källeboda by i Kyrkhults socken, Listers härad av Blekinge län.

Ifrågavarande företag avser upptagande av ett avloppsdike genom och från de å bifogade plankarta upptagna vattensjuka områdena. Dessa områden innefattar all den mark, som med nu befintligt avlopp ej kan torrläggas till 1,2 meters djup. Vid bestämmandet av begränsningskurvan för området har markens naturliga fall lagts till grund för kurvans höjdläge. Beskrivning samt areal- uträknings- och värderingslängd öfver dessa områden finnes bilagd detta utlåtande.

För åstadkommande av erforderlig torrläggning av de vattenskadade markerna erfordras att det nu befintliga avloppsdiket upptages till de dimensioner, som å den bifogade profilritningen öfver detta avloppsdike finnas angivna. Dessa dimensioner angivas jämväl i hithörande grävningstabell. Det nu befintliga avloppet är öppet och förefinnes enligt synemännens åsikt ej skäl att göra ändring i detta förhållande.

Nederbördsområdet för det ifrågavarande avloppsdiket är obetydligt och överstiger ej 200 hektar. På grund härav hava ej några hydrografiska beräkningar för dimensioneringen av detsamma varit erforderliga, utan hava dike dimensionerna bestämts med hänsyn till de vattenskadade områdenas torrlägningsbehov, fullt tillräckliga dimensioner erhållas härvid för de såväl vid vår- som sommar- nederbörd här framrinnande relativt obetydliga vattenmassorna. Det nu befintliga diket framgår i rågången mellan de båda förrättningssökandenas ägor till punkt 5+30, varefter detsamma leder genom sökanden Karl Bengtssons ägor till punkt 7+6, (se plankartan). Det nuvarande läget hava synemännen föreslagit att bibehållas.

Kostnaderna för den föreslagna uppgrävningen äro specificerade i särskild kostnadsberäkning, och uppgå densamma enligt denna till sammanlagt 7'487,21 kronor. Härav be-

löper sig på det egentliga avdikningsarbetet 7'400.-
kr. och på ersättningar för jordupplåtelse och intrång
87,21 kr. Dessa ersättningar finnas upptagna i särskild
jordersättningslängd.

Arealen av de vattenskadade markerna uppgår, som
av arealuträkningslängden framgår, till 6,99 hektar,
varav 6,52 har utgöras åker och 0,47 har av äng. Av
denna areal tillhöra 6,81 har förrättningssökandena.

Jämlikt bestämmelserna i 7 kap. 22 § och 10 kap.
60 § vattenlagen hava synemännen verkställt uppskatt-
ning av den vattenskadade marken och återfinnas såväl
de särskilda ägofigurernas som de på de särskilda fas-
tigheternas belöpande andelarnas värden före och efter
avdikningen; ävensom båtnadsvärdena i den förut omnäm-
nda beskrivningen samt arealuträknings- och värderings-
längden. enligt denna längd utgör markens värde före
torrläggningen 3'610,70 kr. och efter torrläggningen
9'961,80 kr. vadan värdeökningen genom företaget skul-
le komma att uppgå till 6'351,10 kr. Av denna värdeök-
ning belöper sig på sökandena 6'250,30 kr.

Beträffande tillvägagångssättet vid uppskattning-
en av den genom företaget uppkommande båtnaden torde
böra anföras, att härvid hänsyn tagits till såväl jor-
dens naturliga godhet som lutningsförhållanden; belä-
genhet med avseende på avdikningsmöjligheter och höjd-
läge. Höjdlägesgraderna för de särskilda ägofigurerna ha-
va bestämts med ledning av särskilt uppgjord gradtabell.

För torrläggning av det till 1/12 mtl. nr 2 Käl-
leboda hörande området, ägofig. 63 och 64, erfordras
ombyggnad av en enskild vägtrumma omedelbart ovanför
punkt 746. Då kostnaden för denna ombyggnad, vilken en-
ligt gjorda beräkningar skulle uppgå till omkring 350.-
kr., måste anses utgöra sådan viss del av dikningen,
med vilken är förenad särskilt stora kostnader, som om-

förmäles i 7 kap. 24 § vattenlagen hava synemännen såväl på grund härav, som på grund av fallförhållandena hänfört dikningen ovanför punkt 7+6 till en särskild avdelning, i vilken de nedom denna punkt belägna vattenskadade områdena ej böra deltaga, liksom området ovanför denna punkt ej bör taga del i dikningen nedom densamma. Då ägaren av ifrågavarande område, ägofig.

63 och 64, ej är sökande till förrättningen och ej på grund av stadgandet i 7 kap. 27 § vattenlagen likställd med sökande och då han därjämte förklarat sig ej önska utföra någon dikning ovanför punkt 7+6 har avdelningen ovanför denna punkt uteslutits från företaget. - Jämlikt bestämmelserna i 7 kap. 23 § äro delägarna lioden till utförande föreslagna dikningen; d. v. s. sträckan nedom punkt 7+6, skyldiga att taga del i kostnaderna för utdikningen i mån av värdet å den bätnad var och en av dem därigenom beredes. I en särskild till detta utlåtande fogad kostnadsfördelningslängd är varje särskild fastighets deltagningsskyldighet bestämd.

Beträffande företaget få synemännen i övrigt jämlikt 10 kap. 62-64 §§ vattenlagen bestämma:

att detsamma skall utföras i överensstämmelse med det upprättade, nu föreliggande förslaget;

att jord, som uppkastas ur dike, skall, där jordägaren ej vill tillgodogöra sig densamma, fördelas på ömse sidor om diket och uppläggas minst 1.- meter från dikeskanter; samt givas samma sidolutning, som blivit bestämd för intilliggande dike. För jordupplag må respektive

jordägare, där de så fordrar, jämlikt 7 kap. 5 § vattenlagen åtnjuta ersättning;

att den i företaget ingående vägtrumman skall utföras i enlighet med härför uppgjord ritning;

att rensningar av diket skola företagas så ofta det vi-

sar sig behöfligt och behöfligheten av dylik åtgärd
 styrkes genom två ojäviga personers utsago; dock sko-
 la rensningar företagas minst vart 3:dje år;
 att företaget skall vara påbörjat inom tre år efter
 det denna förrättning vunnit laga kraft, samt vara
 bragt till fullbordan inom ett år efter dess påbör-
 jande,

Kostnaden för denna förrättning skall jämlikt
 bestämmelserna i 10 kap. 80 § vattenlagen fördelas mel-
 lan delägarna i företaget i enlighet med delaktigheten
 i själva företaget.

Slutligen få synemännen meddela; att besvär emot
 denna förrättning må ingivas till Söderbygdens vatten-
 domstol, adress Stockholm, inom sextio dagar efter den-
 na dag. I besvären, som skola ingivas i tre exemplar,
 skola fullständigt upptagas klagandens alla påståenden
 och skälen därtill och skola till besvären fogas de
 handlingar klaganden vill åberopa till stöd för änd-
 ringssökandet. I övrigt hänvisas till 11 kap. 85 §
 vattenlagen beträffande besvårs ingivande.

Källeboda den 7 dec. 1921.

Magnus Wixell.

Biträdande godemän:

Bengt Nordén Olof Jönsson.

Förestående utlåtande godkännes:

Karl Bengtsson Hjalmar Svensson.

Egenhändiga underskrifterna bevittna:

Bengt Nordén Olof Jönsson.

Beskrivning samt arealuträknings- och värderings-
 längd över vattenskadad mark tillhörande Hållvada by i Högsk-
ulle socken, Listera härad av Blekinge län;

upprättade vid syneförrättning enligt vattenlagen år 1921.

F a s t i g h e t e r n a s				Ägofigurernas nummer & plankartan	Ägarernas namn, samt ägoslag m. m.
littera & plankartan	mantal	nummer	n a m n		
A	5/576	1	Källstoda		<u>Hjalmar Linnman</u> ^{sök.}
				1	ärg
				2	ingr.
				3	äker
				4	"
				5	"
				6	"
				7	"
				8	"
				9	"
				10	"
				11	"
				12	"
				13	"
				14	"
				15	"
B	3/299	1	Källstoda		<u>Hjalmar Linnman</u> ^{sök.}
				16	äker
				17	"
				18	"
				19	"
				20	"
				21	"
				22	"
				23	"
				24	"
					<u>Överfins</u>

A - r - e - a - l								Jordvärde per hektar vid fullständig torr- läggning	Före torrläggningen				Efter torrläggningen				Jordförbättring genom torrläggningen	
Åker, tomt o. dyl.		Äng och odlings- mark		Annan mark och landvinning		Impediment	Höjdlägesgrad		Jordvärde per hektar	Jordvärde per åsfigur	Höjdlägesgrad	Jordvärde per hektar	Jordvärde per åsfigur					
har	ar	har	ar	har	ar	har	ar	kr.		kr.	kr.	öre		kr.	kr.	öre	kr.	öre

Fastigheternas				Ägofigurernas nummer å plankartan	Ägarnas namn, samt ägoslag m. m.
littera å plankartan	mantal	nummer	n a m n		
					<i>Överfört</i>
		258	258	258	äker
				26	
		267	267	267	
		268	268	268	
		269	269	269	
		553	553	553	
		554	55		

A - r - e - a - l								Jordvärde per hektar vid fullständig torrläggning kr.	Före torrläggningen				Efter torrläggningen				Jordförbättring genom torrläggningen kr. öre	
Åker, tomt o. dyl. har ar		Äng och odlingsmark har ar		Annat mark och landvinning har ar		Impediment har ar	Höjdlägesgrad		Jordvärde per hektar kr.	Jordvärde per ågöfugur kr. öre	Höjdlägesgrad	Jordvärde per hektar kr.	Jordvärde per ågöfugur kr. öre					
120											522 15			1742 -				
33								2000	0.15	300	99 -	0.90	1800	594 -				
49								2000	0.20	400	196 -	0.95	1900	931 -				
21								2000	0.20	400	84 -	0.95	1900	399 -				
08								2000	0.35	700	56 -	1.-	2000	160 -				
29								3000	0.75	225	65 25	1.-	300	87 -				
38								1800	0.30	390	148 20	1.-	1300	494 -				
							18											
298							18				1170 60			4407 -	3236 40			
			14					6000	0.30	180	25 20	0.90	540	75 60				
05								6000	0.90	540	27 -	1.-	600	30 -				
10								6000	0.90	540	54 -	1.-	600	60 -				
08								6000	0.90	540	43 20	1.-	600	48 -				
03								6000	0.90	540	43 20	1.-	600	48 -				
03								6000	0.90	540	16 20	1.-	600	18 -				
10								3000	0.90	270	27 -	1.-	300	30 -				
06								10000	0.60	600	36 -	1.-	1000	60 -				
10								10000	0.60	600	60 -	1.-	1000	100 -				
19								8000	0.70	560	106 40	1.-	800	152 -				
			02					2000	0.50	100	2 -	1.-	200	4 -				
79			16								440 20			625 60	185 40			
09								2000	0.50	1000	90 -	1.-	2000	180 -				
08								2000	0.50	1000	80 -	1.-	2000	160 -				
05								2000	0.40	800	40 -	1.-	2000	100 -				
10								2000	0.40	800	80	1.-	2000	200 -				
32											290 -			640 -				

Fastigheternas				Ägofigurens nummer i plankartan	Ägarnas namn, samt ägoslag m. m.
littera. & plankartan	mantal	nummer	n a m n		
					Ömsfört
	18		008	4700	ähus
	50		00	4800	
	40		00	4900	
	1002	02	00	5000	
	18		000	5100	
		000	000	52	imp.
				53	äng
0000	1000		0000	54	imp.
				55	ähus
	47	02	0000	56	
		000		57	
		00		58	
		000		59	
	40	00		6000	
	8	000		6100	
	00	000		6200	
E	1/4	20	Hälsöbrda		Öls Ölsöu.
	00	000		6200	imp.
	00	000		6300	äng
	00	000		6400	
	00	000			Summa

[illegible]

[illegible]

Sammandrag av förestående areal-

Fastigheternas				Ägarnaas namn
littera & plankartan	mantal	nummer	namn	
A	5/576	1	Hällaboda	Ljalmars Lennarson
B	31/288	1	"	Ljalmars Lennarson
C	3/64	1	"	Karl Bengtsson
D	11/288	1	"	Karl Bengtsson
E	1/12	2	"	Kils Kihlström
				Summa

Kostnadsberäkning över upptagande av artoypande för
 anläggning av vattenstadad mark, tillhörande
 byn Hällebo i Hylkebo socken, Söderlä-
 nland är Bäckinge län.

upprättad vid syneförrättning enligt vattenlagen år 1921.

Dagsverkspris: 6.- kronor.

Läge	Längd i meter	Arbete, jordmån, materialier m. m.	Antal	å kronor	Kostnad		Summa	
					kr.	öre	kr.	öre
0-2+72	272	Grävning av dygjed med enstaka stenar, m ³	20	0.80	16	-		
		dt. . stembundet grus	80	1.80	144	-		
		dt. . sten och grus (block)	700	3.50	2'450	-		
		Spjängning och schaktning av berg	55	12.-	660	-		
2+72-5+30	258	Grävning av dygjed med enstaka stenar.	520	0.80	416	-		
		dt. . stembundet grus	150	1.50	225	-		
		dt. . sten och grus (block)	860	3.-	1'080	-		
5+30		Aggräskrumma enligt ritning, 3 m. bred			300	-		
5+30-7+6	176	Grävning av dygjed med enstaka stenar, m ³	300	0.80	240	-		
		dt. . stembundet grus	130	1.50	195	-		
		dt. . sten och grus (block)	280	3.-	840	-		
		Spjängning och schaktning av berg	15	12.-	180	-	6'746	-
		För oförklarade arbeten, ledning och tillägg under arbetets utförande samt tillägg av redskäp tilläggas omkring 10% av förklarade summa						654 -
		Summa					7'400	-
		Tillkommer: jordvärdrättningar en- ligt särskild jordvärdrättningslängd						8721
		Totalsumma					7'487	21
		Hällebo den						

[illegible]

Grävningstabell över upptagande av avloppsdike från
 fastläggning av vattenriktad mark, tillhö-
 rande byn Hällebo i Hyrkults socken,
 Lister härad av Blekinge län.

upprättad vid syneförrättning enligt vattenlagen år 1921.

Avloppskanalens benämning eller littera	Avvägningspunkt	Avstånd från föregående avvägningspunkt	Avloppskanalens				Anmärkningar
			djup	bottenbredd	dagbredd	sidolutning	
	0	-	-	-	-	1:15	
	+23	23	1.90	0.30	5.70	"	
	+40	17	1.16	"	3.78	"	
	1.	60	1.66	"	5.28	"	
	+10	10	2.07	"	6.51	"	Fieps 5.55 m. över nollplanet,
	+50	40	1.83	"	4.29	"	belägen 3 m. från vägs di-
	2.	50	1.44	"	4.62	"	kerkanalen vid 2+30.
	+20	20	2.01	1.00		1:0.15	Bergskärning, se tvärsnitt
	+50	30	3.12	1.00		"	dt
	+72	22	1.86	0.30	5.88	1:15	
	3.	28	1.93	"	6.09	"	
	+20	20	2.06	"	6.48	"	
	+50	30	1.86	"	5.88	"	
	4.	50	1.58	"	5.04	"	
	+60	60	1.60	"	5.10	"	Fieps 4.92 m. över nollplanet,
	5.	40	1.45	"	4.65	"	belägen 4 m. från vägs di-
							kerkanalen vid 5+74.
	+30	30	2.06	"	6.48	"	Ågervägsstrumma, se ritning.
	+75	45	2.14	"	6.72	"	Bergskärning vid 5+70.
	6.	25	1.54	"	4.92	"	
	7.	100	1.53	"	4.89	"	

[illegible]

Jordensättningens längd för upptagen-
 de av arvsordike för förläggning av vat-
 tentad mark, tillhörande Hällaboda by
 i Skogsmåls socken, distrikts härad av Bå-
 kinge län, upprättad vid synföreläggning en-
 ligt vattenlagen år 1921.

Fastigheternas				Ägarens namn	Areal akr	i tunn ö	Beredning		Summa	
Littera ä korten	mätal	nummer	namn				46.	in	46.	in
A	5/576	1	Hällaboda	Hjelmars Lennar	2.45	1.-	2	45		
					2.06	1.80	3	69		
					1.55	4.55	7	05	13	19
B	3/288	1	dt	dt	1.75	3.90	6	83		
					0.45	4.-	1	80		
					0.20	3.-		60		
					0.25	4.-	1	-	10	23
C	3/64	1	dt	Hart Bengtsson	2.45	1.-	2	45		
					2.06	1.80	3	69		
					0.45	6.-	2	70		
					1.10	1.-	1	10	9	94
D	11/288	1	dt	dt	0.60	10.-	6	-		
					0.75	8.-	6	-		
					1.30	9.-	11	70		
					2.50	2.70	6	75		
					3.90	6.-	23	40	53	85
Summa									87	21
Hällaboda den 7 dec. 1921										
Magnus Wicell.										
Biträdande godsmän:										
Brant Nordén Olof Jönsson										

Härstadsfördelningstänqd öfver upp-
lagande av avlygnings för tvärläggning av
vattenledad mark, tillhörande Hällaboda
by, i Hyphelmils socken, liksom nämnd av Ble-
kinge län, upprättad vid synförrättning en-
ligt vattenlagen år 1927.

Fartighetslärans					Skattskyldighet	Skattskyldighet		Förädlings	
littera & hänfaren	marktal	nummer	namn	Ejernes namn		med		lagstad.	
					o/o	4/4.	in	4/4.	in
A	5/576	1	Hällaboda	Hjalmar Lennart ^{sök.}	18.12	1356	68	57	22
B	3 1/288	1	dt	dt ^{sök.}	51.78	3876	88	163	52
C	3/64	1	dt	Harl Bengtsson ^{sök.}	2.97	222	37	9	38
D	1/288	1	dt	dt ^{sök.}	27.13	2031	28	85	68
Summa					100.-	7487	21	315	80

Hällaboda den 7 dec. 1921

Magnus Wikell

Biträdande godsmän:

Bengt Hordin Olof Jönsson

Att, såvitt framgår av härstädes fört vederbörligt dia-
rium, besvär icke inom laga tid anförts mot förestående för-
rättning, det varder härmed till bevis meddelat, Stockholm
i Söderbygdens vattendomstols kansli den 31 maj 1923

Ex officio:

/ Stämpel /

G. Lidbom

Lösen 0:50

Stpl. 1:-

S:a Enkrona 50 öre.

Förestående avskrifterns likhet med originalen betygar:

Magnus Wikell

K 1-0048

Avskrift.

S. No 15816

Inkom till

H. Lantbrukstyrelsen

den 15 OKT. 1924

Betänkande rörande utdiktning av
vattenskadad mark, tillhörande byn
Källeboda, i Kyrkhults socken av

Blekinge län; upprättat för sökande av stats-
understöd år 1923 av:

Magnus Wixell.

Statens lantbruksingenjör.

Innehåller 12 skrivna sidor.

Härtill hör 1 blad ritningar.

Avskrift.

Genom Kungl. Majts nådiga brev den
4 april 1924 fastslåes till efterrättelse
vid arbetets närvarande.


Stockholm den 11 april 1924

På Kungl. Landtmåsterstyrelsens vägnar
Albert Smith.

Rätt officiellt bezeugt:

Lagnis meell.

Översiktskarta.

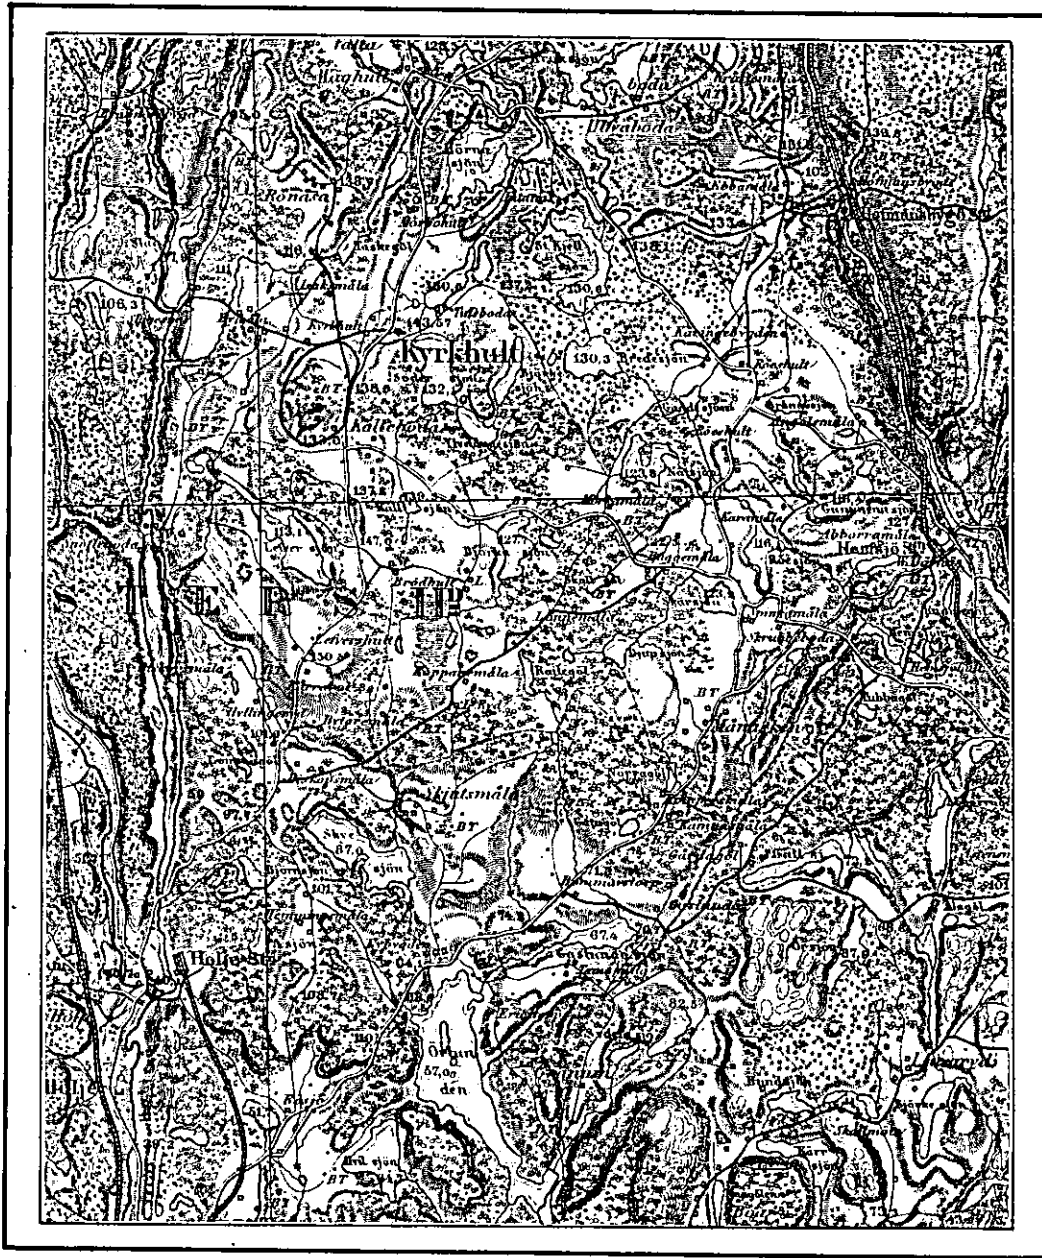

Skala - 1:100 000

Betänkande

avgivet för sökande av statsunderstöd till det företag, som avser torrläggning av vattenskadad mark, tillhörande Källeboda by i Kyrkhults socken av Blekinge län.

Företagets läge.

Företaget är beläget omkring 2 km. söder om Kyrkhults kyrka samt omkring 7 km. väster om Hemsjö järnvägsstation. De av företaget berörda markerna äro å den betänkandet bifogade översiktskartan angivna medelst gul färg.

Föregående rättslig ut- redning.

Genom syneförrättning verkställd av under- tecknad enligt vattenlagen och avslutad den 7 december 1921 hava alla rättsliga frågor rörande företaget blivit utredda. Denna syneförrättning har sedermera, enligt vad av å synehandlingarna tecknat bevis framgår, tagit åt sig laga kraft. Efterföljande utredning grundar sig på vid nämnda syneförrättning gjorda undersökningar och därvid upprättade kartor, ritningar och handlingar samt av synemännen avgivet utlåtande. Dessa ritningar och handlingar bifogas detta betänkande.

Låne- och an- slagssökande.

Genom förening av den 22 maj 1922 hava båda deltagningsskyldiga delägarna i företaget överenskommit, att till utförande av detsamma söka statsunderstöd i form av såväl bidrag utan återbetalningsskyldighet som lå från odlingslånefonden.

Allmän beskriv-

Avdikningsområdet omfattar i sin helhet en

ning över av-
dikningsområ-
det.

areal av 6,99 hektar, varav 6,52 hektar åker och 0,47 hektar äng. Därav kommer på de båda deltagningsskyldiga delägarna 6,52 hektar åker samt 0,29 hektar äng,

Jordmänen utgöres huvudsakligen av dyjord, vilken mot laggarna övergår till s. k. jätterjord. Såväl dyjorden som jätterjorden är av god beskaffenhet och belägen omedelbart intill hemmanens åbyggnader.- Vegetationen å området utgöres av våra vanliga kulturväxter utom å ängsmarkerna där uteslutande s. k. sura grässlåg och örter förekomma.

Hydrografiska
förhållanden.

För de hydrografiska förhållandena finnas närmare redogörelser ^{intagna} i det vid syneförrättningen avgivna utlåtandet och hänvisas beträffande dessa förhållanden till detta utlåtande.

Enskild dik-
ning.

Genom utförandet av de vid laga syneförrättningen föreslagna arbetena, vinnas tillräckliga avlopp för de i företaget ingående markerna, vadan några enskilda avlednings- eller avskärningsdiken ej äro erforderliga för ernåendet av det avsedda ändamålet.

Odling samt
teg- eller
täckdikning.

Som av hithörande handlingar framgår, utgöres övervägande delen av de i företaget ingående markerna av åker; de låne- och anslagssökandena härav tillhöriga områden, som utgöras av äng, äro av sådan beskaffenhet att odling av desamma ej kan ifrågakomma.

Efter företagets genomförande böra samtliga odlade marker helst täckdikas och brukas i rationellt

växelbruk.

Arbetets ut-
förande.

Jämlikt bestämmelserna i det av synemännen
vid syneförrättningen avgivna utlåtandet
skall arbetet vara påbörjat inom tre år efter det
syneförrättningen vunnit laga kraft, samt vara
bragt till fullbordan inom ett år efter dess på-
börjande.

Företag av
liknande be-
skaffenheter.

Enligt av vederbörande låne- och anslagssö-
kande lämnad uppgift hava ett flertal lik-
nande företag inom Kyrkhults socken blivit
utförda med understöd av statsmedel i form av
lån och anslag.

Båtnad genom
företaget.

Av synehandlingarna framgår, att
de i företaget ingående markerna
i sitt före företagets utförande be-
fintliga tillstånd blivit värderade
till:

3567,50 kr.

och att samma marker efter företa-
gets utförande uppskattats till:

9817,80 "

Båtnaden genom företaget skulle
således komma att uppgå till:

6250,30 "

Härvid bör nämnas, att den i ägobeskrivningen
för ägofig. 63 och 64 beräknade båtnaden ej ingår
i ovan angivna summa, enär, då en för ernående
av å dessa ägofig. beräknad båtnad erforderlig
ombyggnad av utfartsvägstrumma ej ingår i före-
taget, dessa båda ägofig. befriats från delak-
tighet i företaget.

Kostnad.

Enligt den vid syneförrättningen uppgjorda
kostnadsberäkningen skulle kostnaden för företa-

get uppgå till: 7487,21 kr.
Härav utgör 87,21 "
ersättning för jordlösen. Arbetet har emellertid
som av bifogade avskrift av entreprenadkontraktet
framgår i sin helhet bortauktionerats för en
summa av 5000.- kr.
varför denna kostnadssumma lagts till grund för
beräkning av de låne- och anslagsbelopp, som kun-
na till företaget utgå. Inberäknat jordlösen
skulle kostnaden för företagets utförande således
uppgå till: 5087,21 kr.

Vinst.

Vid jämförelse mellan den av synemännen be-
räknade båtnaden genom företaget och kostnaderna
för detsammas utförande finner man, att en
till 1163,09 kr.
uppgående vinst skulle uppstå genom företaget.

Tillstyrkan.

På grund av vad som framhållits tillstyrkes,
att såväl största möjliga statsbidrag utan åter-
betalningsskyldighet som största möjliga lån från
odlingslånefonden måtte till det ifrågavarande
företaget beviljas.

Bilagor.

Till detta betänkande äro fogade:

- 1:o Översiktskarta.
- 2:o Tabell, angivande avdikningsområdets beskaf-
fenhet och värde före och efter företagets
utförande.
- 3:o Beskrivning och värderingslängd över vatten-
skadad mark, tillhörande låne- och anslags-
sökandena tillhöriga hemman.
- 4:o Tabell, utvisande låne- och anslagssökande-
nas andel i kostnaden samt låne- och anslags-
belopp.
- 5:o Kostnadsberäkning.

- '6:0 Arbetskontrakt angående företags utförande.
- '7:0 Förening angående sökande av statsunderstöd.
- '8:0 Arvodesräkning.
- 9:0 Avskrift av syneförrättningshandlingarna rörande företaget.
- 10:0 Kopia av ritningar rörande företaget.

Vedeby, Torskors den 4 juni 1923

Magnus Wixell.

Beskrifning och värderingslängd öfver
vattenrikadad mark, tillhörande mdaustä-
ende lämn- och anslagsrökandena tillhöriga
summan.

Fastigheternas			Ägarnas namn	Area								Jordförbättringsvärde						
Måttol	Nummer	Namn		Åker	Till odling förelaggen mark		Annan mark	Summa	Genom ordk- ningen		Genom odlingen och tegdikningen							
					Har	ar			Har	ar	Har	ar	Kr.	öre	Kr.	öre	Kr.	öre
5/16	1	Hållbröda	Hjalmar Svensson	1	-	-	05	1 05	1132	60								
3/288	1	"	"	2	98	-		2 98	3236	40								
7/64	1	"	Karl Bengtsson	79	-	-	16	95	185	40								
11/288	1	"	"	1	75	-	08	1 83	1695	90								
Summa				6	52		29	6 81	6 250	30								
Kedebry, Forsbors den 4 juni 1923 Olaf W. W.																		

Tabell, utvisande läm- och antagningsbetyg.

Fastigheternas			Ägarnas namn.
Antal	Nummer	Namn	
5/576	1	Hälsöbrda	Hjalmar Svensson
3/288	1	"	"
3/64	1	"	Karl Bengtsson
1/288	1	"	"
			Summa

andel i kostnaden samt lämn- och anslagsbelopp.

Ägoförhållande nr	Förbättringsvärdet		70 % av förbättringsvärdet		Deltaktighetstotal	Deltager i kostnaden för						Summa kostnad		Anslag		Lön		
	Kr	öre	Kr	öre		%	Arbets- arbetet		Syneför- rättningen		Belöntandet		Kr	öre	Kr	öre	Kr	öre
							Kr	öre	Kr	öre	Kr	öre						
1-15	1132	60	792	82	18.12	921	80	57	22	19	91	998	93	~~332~~	~~98~~	~~665~~	~~95~~	
16-31	3236	40	2265	48	51.78	2634	16	163	52	56	88	2854	66	951	52	1903	04	
32-42	185	40	129	78	2.97	151	09	9	38	3	26	163	75	54	68	109	15	
43-61	1695	90	1187	13	27.13	1380	16	85	68	29	80	1495	64	~~498~~	~~64~~	~~997~~	~~10~~	
	6250	30	4375	21	100.-	5087	21	315	80	109	85	5512	86	1378	21	4134	65	
														~~1837~~	~~02~~	~~3676~~	~~24~~	
Vedebj, Torshus den 4 juni 1923																		
Magnus Wiell																		

Vedebj, Torshus den 4 juni 1923
Magnus Wicell

K O S T N A D S B E R Ä K N I N G

över upptagande av avloppsdike för torrläggning av vatten-
skadad mark, tillhörande byn Källeboda i Kyrkhults socken,
Listers härad av Blekinge län.

Avloppsdiket enl. bifogat arbetskontrakt	5000.-
Jordersättningar	87,21

Summa	5087,21
-------	---------

Vedeby, Torskors den 4 juni 1923.

Magnus Wixell.

Laga avgiftningsen	315.80
Betänkande m. m.	<u>109.85</u>
	<u>Sk. kr. 5512.86</u>

Väl arbetsplanens fastställande har kostnaden
för företaget beräknats till 5512 kronor 86 öre

Storboden den 11 april 1924
På Kungl. landbruksstyrelsens vägnar:
Albert Smith.

Arbetskontrakt.

Till Ernst Håkansson i Källeboda utlega vi undertecknade arbetet i och för utdikningen af våra i Källeboda befintliga mosser i enlighet med af Lanrbruksingenjören M. Wixell uppgjorda Kartor och arbetsbeskrivning på följande villkor.

Entreprenören är skyldig att noggrant utföra arbetet i enlighet med ofvannamde kartor och beskrivningar och skall arbetet i sin helhet vara slutfört och färdigt till afsyning den 15 December 1923 trumman lägges omedelbart efterhand som arbetet fortskridit dit.

Entreprenadsumman är bestämd till femtusen / 5000/ Kronor af vilken summa 25 % skall innestå till arbetet blifvit färdigt afsynat och godkänt men därest entreprenören anskaffar borg nedsettes den innestående summan till 10 %

Betalningen erlägges var 14^{de} dag efter hand som arbetet fortskrider och efter beräkning af den uträkning som är uppgjord av Ingenjören.

Kostnaden för afsyningen betales av arbetsgivarne men skulle arbetet då ej bliva godkänt utan flere syner behöfver hållas sker denna på entreprenörens bekostnad.

Ovanstående kontrakt godkännes af oss såväl arbetsgivare som entreprenör

Källeboda den 7 Juli 1922

Karl Bengtsson Hjalmar Svensson

arbetsgivare

Ernst Håkansson entreprenör

Bevittnas af

Olof Persson Anna Persson

Båda i Mörkamåla

Undertecknade, delägare i det företag, som avser torrläggning av vattenskadad mark, tillhörande Källeboda by i Kyrkhults socken av Blekinge län, till vilket företag förslag blivit upprättat vid syneförrättning enligt vattenlagen år 1921 av lantbruksingenjören Magnus Wixell, hava vid sammanträde denna dag beslutat ingå till Kungl. Maj:t med underdånig ansökning om dels statsbidrag från allmänna avdikningsanslaget och dels lån från odlingslånefonden till det ifrågavarande företags utförande, och uppdraga vi åt den styrelse, som för företaget kommer att utses, att vidtaga alla de åtgärder och underskriva alla de handlingar, som för erhållande av statsbidrag och odlingslån kunna vara erforderliga, ävensom att utkvittera och på respektive delägare enligt fastställda grunder fördela utfallande anslags- och lånebelopp.-

Källeboda den 22 maj 1922

Hjalmar Svensson

Karl Bengtsson

Bevittnas av

Emil Bengtsson

Sven Nilsson

Levershult

Källeboda

Förestående avskriftens likhet med originalen
betygas: *Magnus Wixell*

192
24

D. 92° 15817
Inkom till

H. Landtbruksstyrelsen
den 15 OKT. 1924

Godkänt den

28/10

10-24

Bevis över verkställd kontrollering över
det vattenavledningsföretag, som avser
torrläggning av vattenskadad mark inom
Källeboda by i Kyrkhults socken av Ble-
kinge län.

Planen fastställd den 4 april 1924


Statsunderstöd: lån från odlingslånefonden 4140.-kr.
statsbidrag från allmänna
avdikningsanslaget 1370.-"

Fastställd tid för företagets fullbordande: till den
1 sept. 1924.

Vid av undertecknad den 1 nov. 1923 verkställd kontrol-
leringar av ovan angivna arbete befanns det vara utfört i
noggrann överensstämmelse med den för detsamma uppgjorda och
sedemera fastställda arbetsplanen, varför företaget i sin
helhet förordas till godkännande.

Vedeby, Torsfors den 6 aug. 1924.

Magnus Nicell

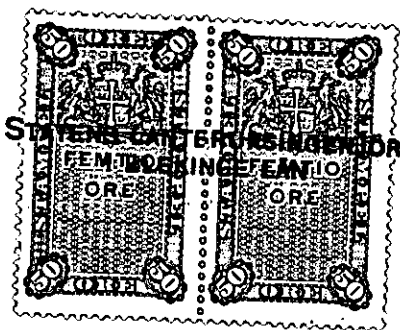

Stp: 1.-kr.

109.

K 1-0048

D. 92 15816

Inkom till

St. Lantbruksstyrelsen

15 OKT. 1924

KONTRAKT.

Sedan Kungl. Majt den 4 april 1924 för
torrläggning av vattenskadad mark inom Källeböda by i Kyrkhults
socken av

BLEKINGE LÄN

ej mindre fastställt en av Statens Lantbruksingenjör M. Wixell
den 4 juni 1923 upprättad plan med därtill hörande kostnadsförslag, än även
beviljat *dels lån* med fyratusenet thundrafyrtio/4.140/
kronor att utgå från *odlingslånefonden* och *dels statsbidrag* utan återbetalningsskyldighet med
ettusentrehundrasjuttio/1.370/ kronor att utgå från

allmänna *avdikningsanslaget*, hava undertecknade, ~~som enligt företett~~
~~protokoll, hållet den 24 september i företaget,~~
~~av vederbörande intressenter utsetts till arbetsstyrelse förtroendeman för företaget,~~
med Kungl. Lantbruksstyrelsen, å Kungl. Majts och Kronans vägnar, avslutat följande kon-
trakt, varigenom jag för egen del samt å vederbörande intressenters vägnar åtaga och för-
binda mig oss

1:o) att utföra företaget i noggrann överensstämmelse med den fastställda arbetsplanen
med de ändringar däri, varom Lantbruksstyrelsen efter framställning må besluta,

192/21

att vid företagets utförande underkasta ^{mig}_{oss} alla de villkor och den kontroll, som av Kungl. Maj:t eller Lantbruksstyrelsen prövas lämpliga och nödiga, samt att gällda alla de av statsmedel icke utgående kostnader, som härav kunna förorsakas,

att påbörja vattenavlednings- och avdikningsarbetet före den 1st juni 1924 ,

att fullborda samma arbete senast den 1 september 1926 ,

~~att fullborda odlingsarbetet senast den~~ ,

att genom egna kontanta tillskott, materialier, arbete eller på annat sätt bestrida, vad utöver för ändamålet beviljade statsmedel kan erfordras för företagets fullbordande, samt

att vederbörligen underhålla det utförda arbetet, vad angår det vattenavlednings- och avdikningsarbete, vartill lån från odlingslånefonden beviljats, så länge någon del av lånet återstår ogulden, samt beträffande det vattenavlednings- och avdikningsarbete, vartill statsbidrag utan återbetalningsskyldighet beviljats, intill dess sådan underhållsskyldighet kan varda andra i laga ordning ålagd eller ^{jag}_{vi} från underhållsskyldigheten befriats;

2:o) att i händelse avvikelse, utan därtill erhållet vederbörligt tillstånd, skett från den fastställda arbetsplanen, eller arbetet icke blivit fullbordat inom därför bestämd tid och Lantbruksstyrelsen ej heller meddelat anstånd med detsammans utförande, eller Kungl. Statskontoret skulle finna den säkerhet, som blivit för lånet ställd, icke vidare nöjaktig och ny säkerhet, som av Statskontoret godkännes, icke varder inom bestämd tid avlämnad, eller den bestämda annuiteten icke varder i behörig tid erlagd, låta det ankomma på Kungl. Maj:t att inställa all vidare utbetalning av statsmedel samt att återfordra, vad därav uppburits — beträffande lånet dock endast därest detta icke redan blivit fördelat på vederbörande fastigheter och antecknat i jordeboken — att på en gång eller efter hand inbetalas till Statskontoret inom den tid, som bestämmes av Kungl. Maj:t, ävensom att å sålunda lyftade och återburna medel jämväl erlagga fem procent årlig ränta från lyftningsdagen, till dess återbetalning sker;

3:o) att för den tjänsteman, som av Lantbruksstyrelsen förordnas att verkställa besiktning eller avsyning av arbetet, uppvisa den för företaget fastställda planen med därtill hörande betänkande jämte plan- och profilritningar;

4:o) att ifråga om tid för lyftande av statsmedlen i mån av arbetets fortgång ställa ^{mig}_{oss} till efterrättelse vad Lantbruksstyrelsen därutinnan bestämmer, och skall, därest icke Kungl. Maj:t med avseende å särskilda förhållanden prövar skäligt annorlunda förordna, någon del av statsmedlen innestå i Statskontoret, intill dess vattenavlednings- och avdikningsarbetet vederbörligen avsynats och godkänts;

5:o) att vid avslutandet av detta kontrakt till Lantbruksstyrelsen överlämna bestyrkt kopia av de gillade ritningarna för arbetet samt bestyrkta avskrifter av därtill hörande godkänt betänkande och kostnadsförslag för att förvaras i Lantbruksstyrelsens arkiv, ävensom att, därest någon avvikelse från den fastställda planen under arbetets utförande med vederbörlig tillåtelse vidtagits, innan sista delen av statsmedlen lyftas, till Lantbruksstyrelsen överlämna fullständig beskrivning jämte ritning utvisande, huru arbetet i följd av dylik avvikelse utförts;

6:o) att bestrida eller gottgöra alla kostnader, av vad beskaffenhet de vara må, som i följd av de för företaget erhållna statsmedel föranletts Statskontoret;

7:o) att för fullgörande av detta kontrakt ävensom, ifall mot kontraktet brytes, för återbäring av lyftat statsbidrag ställa sådan säkerhet, som av Lantbruksstyrelsen godkännes, samt att för odlingslånet ävensom, ifall mot kontraktet brytes, för återbäring av därav lyftade medel avlämna sådan skuldförbindelse, som av Statskontoret godkännes.

Härav äro två lika lydande exemplar upprättade, av vilka vardera kontrahenten tagit ett.

Källeboå den 12 Maj 1924

Karl Bengtsson Hjälmar Svensson.
3/64 1/288 No 1 Källeboå 1/12 5/576 mit No 1 Källeboå

Att Karl Bengtsson Hjälmar Svensson.

i bägges vår närvaro egenhändigt undertecknat förestående kontrakt, intygas:

Malilda Persson

Anna Bengtsson

Adress: Källeboå

Adress: Källeboå

Med stöd av Kungl. brevet den 4 april
1924 antager Kungl. Lantbruksstyrelsen
å Kungl. Maj:ts och Kronans vägnar, detta
kontrakt.

Stockholm den 28 oktober 1924

Linsjursky Olof Fredriksson
föredragande