


GUSTAFSTORPS DIKNINGSFÖRETAG ÅR 1949.

Mörrums socken, Blekinge län.


Upprättat vid syneförrättning enligt vattenlagen år 1949 av

Frederick Müller

Thore Möller
Lantbruksing.

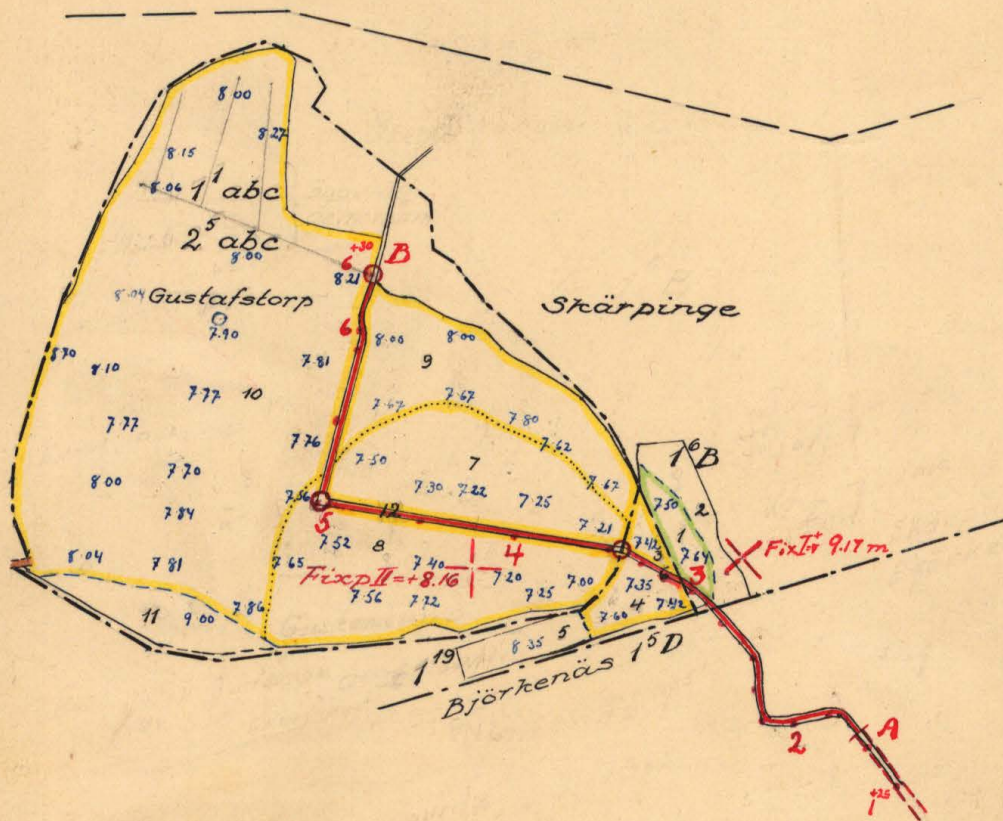

Längdskala

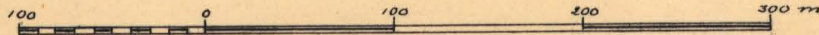

1:4000

ARK. Nr 001

Kungl. Lantbruksstyrelsens
arkiv



K

2★0480


3241-1

A 480

Förvaras i kotten!

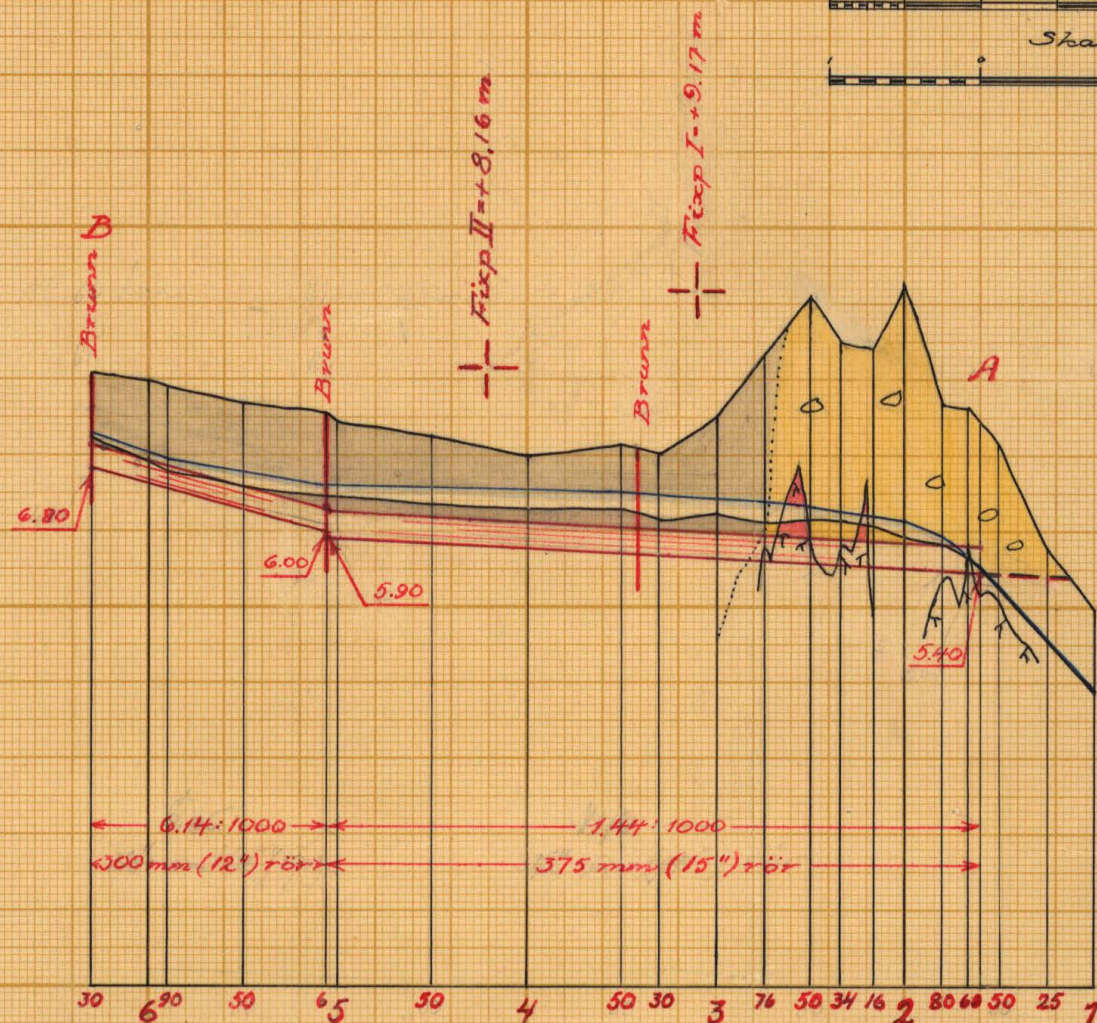
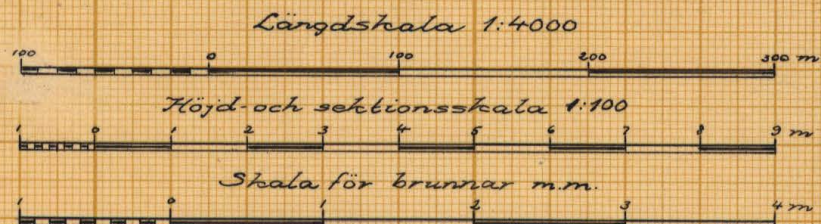


Förslag till rörutlopp vid 1⁶⁰

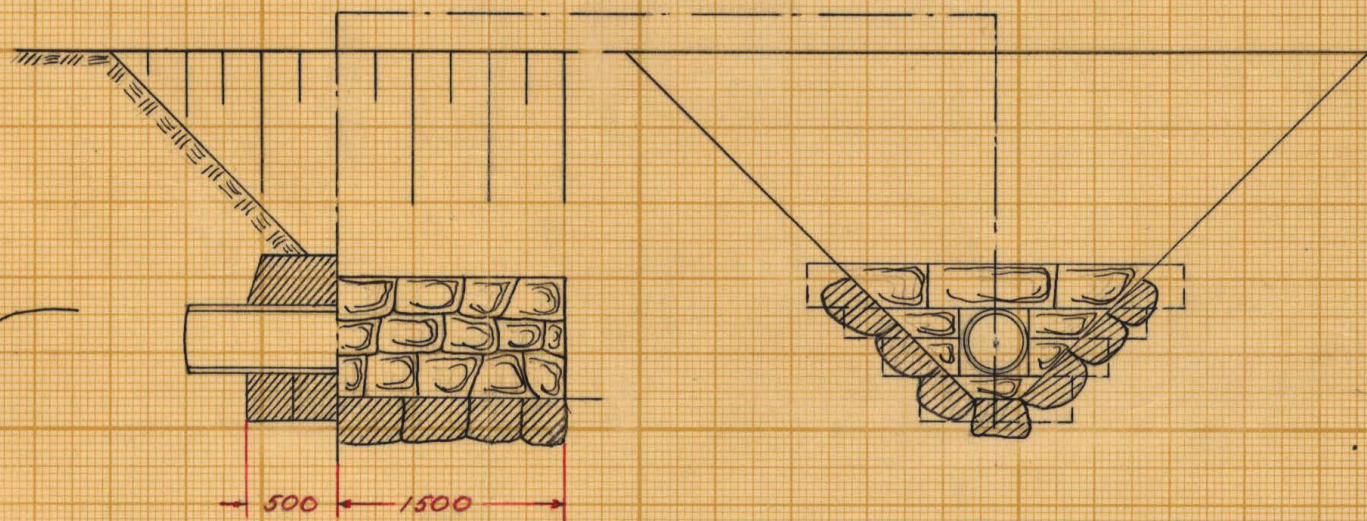

Typritning för brunnar vid 5⁺⁶ och 3⁺⁴²

Brunn med intag vid B

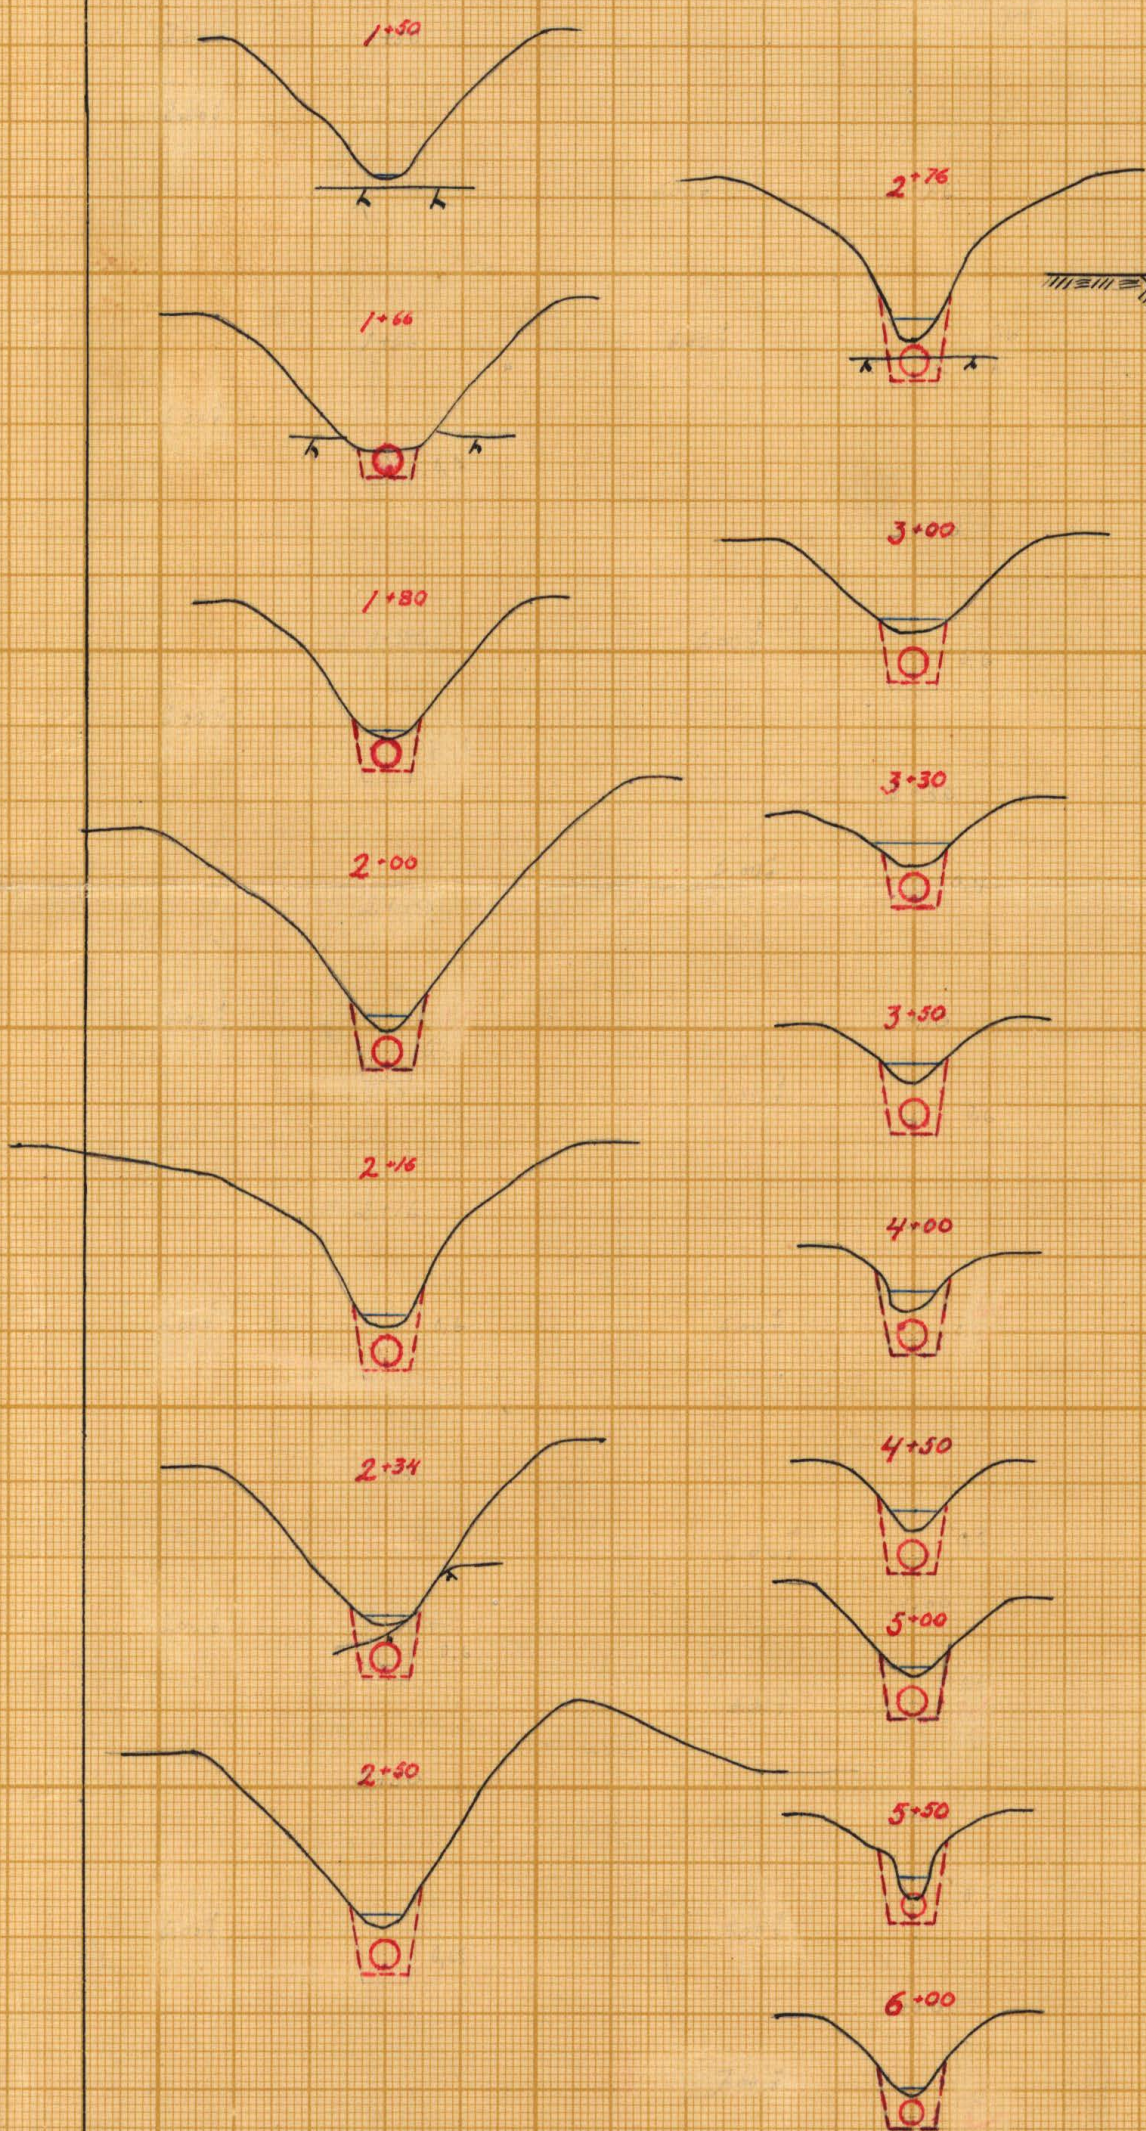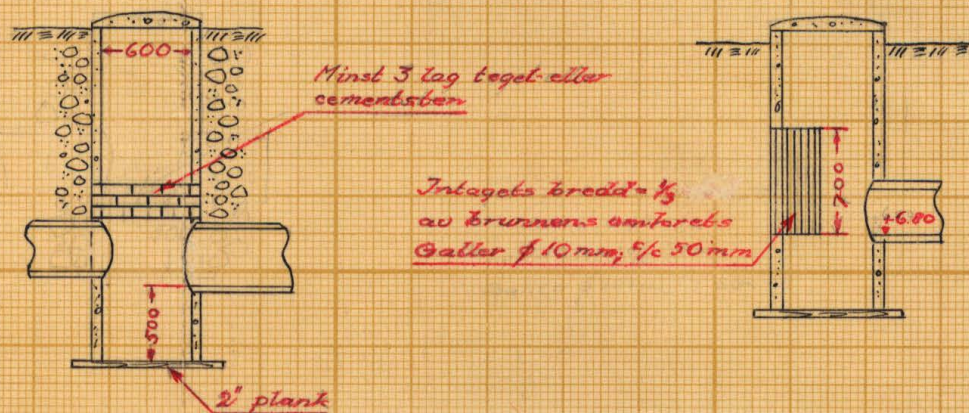

FÖRSLAG TILL

Gustafstorps vättningsförelag

år 1949

I Mörrums SOCKEN(NAR) AV Blekinge LÄN

UPPRÄTTAT ÅR(EN) **1949** SAMBAND MED SYNEFÖRRÄTTNING ENL VATTENLAGEN AV

RITN.Nr 002 **Stor Linder**

ORIGINAL K 20480 **Lantbrukslag**

ANTAL RITN ST. 2 KUNGL. LANTBRUKSSTYRELSENS ARKIV Nr **3241-2**

Förvara i otten!

A480



Akt nr:
A480


AU\$A480



1241-2

K _____ 2*0480

Original för
1949

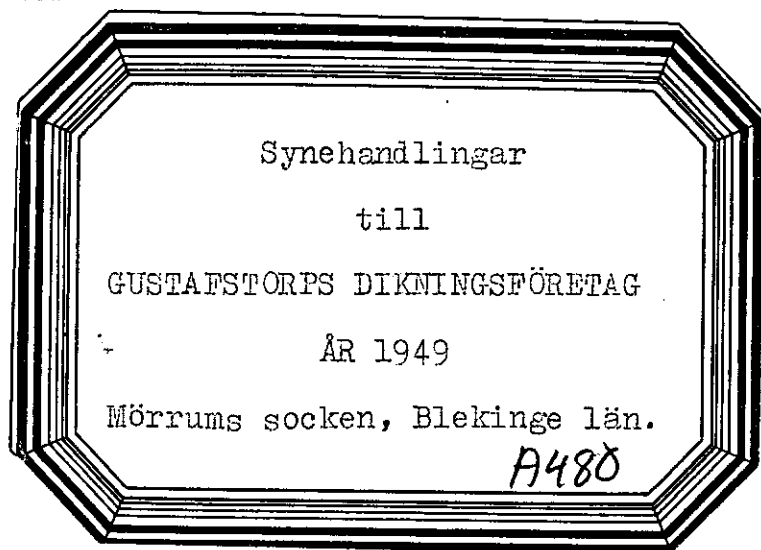

BESLUT
av
LANTBRUKSNÄMNDEN
Karlström
1949

Synhandlingar

till

GUSTAFSTORPS DIKNINGSFÖRETAG ÅR 1949.

Mörrums socken, Blekinge län.

Till akten hör: 1 häfte handlingar, innehållande 17 paginerade sidor, samt 2 blad ritningar.

Protokoll, fört vid syneförrätt-
ning enligt vattenlagen angående
torrläggning av vattenskadade marker,
tillhörande Gustavstorp nr 1 m.fl. i
Mörrums socken av Blekinge län.

Fredagen den 17 juni 1949 kl. 10.00 inställde sig undertecknad
lantbruksingenjör jämte skiftesgodemännen Hugo Thomasson i Galleryda
och Hugo Johnsson i Mörrum hos lantbrukaren Evert Petersson i Gustavs-
torp för att på grund av länsstyrelsens för förrättningsmannen utfär-
dade förordnande påbörja handläggningen av förrättningen. Vid samman-
trädet, vartill sakägarna kallats i den för stämning stadgade ordning
/Bil. B /, tillstädeskommo följande sakägare och ombud.

Sökande till förrättningen:

Lantbrukaren Evert Petersson,	ägare till 1/2 mtl Gustavstorp	1 ¹
	och 1/32 " "	2 ⁵

Av övriga sakägare.

Lantbrukaren Mauritz Eliasson,	ägare till 1/4 mtl Björkenäs	1 ⁵
" Bengt Sjöbom,	" " 3/16 " Skärpinge	1 ⁶
Trädgårdsmästaren Helge Bennerfeldt,	" avst "	1 ¹⁹

genom brodern Walter Bennerfeldt.

§ 1.

Ansöknings om förrättningen och länsstyrelsens med anledning
härav meddelade förordnande upplästes och lades till handlingarna.
/Bil. A /.

§ 2.

Synemännen förklarades ojäviga.

§ 3.

Framvisades karta över torrlägningsområdet och profilritning över avloppet. I samband härmed redogjorde förrättningsmannen för av honom preliminärt upprättat förslag till torrläggning av ifrågavarande marker, innebärande igenläggning med rör av hela avloppet genom området och så långt nedströms detta, som fordrades för vinnande av fall.

§ 4.

Sökanden yrkade, att företaget skulle utföras i enlighet med förslaget.

På tillfrågan sade sig övriga sakägare intet hava att erinra mot företaget.

§ 5.

Synemän och sakägare begåvo sig därefter till torrlägningsområdet, varest synemännen besiktigade marker och avlopp och företogo nödiga värderingar.

§ 6.

Efter synegången fortsattes sammanträdet på samma ställe som förut, varvid synemännen, efter överläggning, avgåvo utlåtande, vilket upplästes för de närvarande. /Bil. G./

§ 7.

Beslöts, att samtliga delägare skulle utgöra styrelse för företaget och att lantbrukaren Evert Petersson, Gustavstorp, skulle vara styrelsens ordförande.

§ 8.

Uträknades gode männens ersättningar och uppgingo till 13 kronor 60 öre för Hugo Thomasson och 16 kronor för Hugo Johnsson eller tillhopa 29 kronor 60 öre.

§ 9.

Tillsades, att handlingar och ritningar rörande företaget komme att inom trettio dagar tillställas styrelsens ordförande för att av honom hållas tillgängliga för envar som önskade granska dem eller taga avskrift.

§ 10.

Förrättningen förklarades avslutad.

§ 11.

Som intet vidare var att behandla, upplästes protokollet och sammanträdet avslutades.

Gustavstorp den 17 juni 1949.

Ensluten

Eug. Thoman Eug. Johansson

Remissakten återförväntas.

Karlskrona å landskansliet den 12/8 1948

På tjänstens vägnar:

Gustaf Fallén

Till Lantstyrelsen i Blekinge län

Undertecknad för nämndens värdnads anskäl om förordnande
för inom länets tjänstgörande lantbruksingenjör att jämte
bestämmelserna i gällande vattenlag kartlägga synförättning
för kartläggning av vattenkadade marker tillhörande Gustavstorp
nr 1. Mörums socken Blekinge län

De farligheterna som i allmänhet kunna förväntas bli berörda
av företaget är som följer: Skärpings Gustavstorp

Bengt Jönsson

"

"

Karl-Johan Gustavson stb.

"

Mauritz Lennart Björkenäs Sandvick

Meddelanden angående förretningen ställs till Ernst Petersson
Gustavstorp Tel. Gustavstorp 1.

Gustavstorp den 17 juli 1948

Ernst Petersson

R e s o l u t i o n.

Översändes till statens lantbruksingenjör i Blekinge län,
som härigenom förordnas att i laga ordning verkställa ifrågakvarande
förrättning.

Karlskrona å landskansliet den 20 september 1948.

B. Fallén
B. Fallén

Gunnar Nilson
Gunnar Nilson

K a l l e l s e.

Syneförrättning enligt vattenlagen angående torrläggning av vattenskadade marker, tillhörande Gustavstorp n:r 1 i Mörrums socken, Blekinge län, handlägges vid sammanträde hos lantbrukaren Evert Petersson i Gustavstorp fredagen den 17 juni 1949 kl 10.00. Nedan angivna personer kallas härmed att personligen eller genom befullmäktigat ombud inställa sig vid förrättningen för utförande av sin talan.

Karlskrona den 1 juni 1949.

Thore Möller

Thore Möller.
Lantbruksingenjör.

Namn och hemvist	Egenhändig namnteckning till bevis om kallelsens mottagande	Dag
Mauritz Eliasson Björkenäs	<i>Mauritz Eliasson</i>	8/6 1949
Evert Petersson Gustafstorp	<i>Evert Petersson</i>	8/6 1949
Bengt Sjöbom Skärpinge	<i>Bengt Sjöbom</i>	8/6 1949
Karl Johan Gustafsson "		

Bekämnandet om delgivningen bevisades, med förmålan, att orammanade Karl Johan Gustafsson numera avlidit samt att hans efterlämnade arkipip, att den fastighet som berörs av den syneförrättningen varon här är färdig, försäls till brädjördsmästaren Helge Permyerfeldt, hans brädjör, djo.

Mörrum den 8/6 1949
M. Johansson
förrättningen

F Ö R T E C K N I N G

Över kallelser och underrättelser angående sammanträde i Gustafstorp
fredagen den 17 juni 1949 kl 10.00, avlämnade å posten den 1 juni
samma år.

Kallelse till skiftesgodemannen Hugo Thomasson, Galleryda, Gustafstorp

" " " Hugo Johnsson, Mörrum nr 7, Mörrum

Underrättelse till:

Lantbrukaren Maurits Eliasson, Björkenäs,

Sandbäck.

" Evert Petersson,

Gustafstorp

" Bengt Sjöbom, Skärpinge,

"

" Karl Johan Gustafssons stbh, Skärpinge,

"

Trädgårdsm. Helge Bennerfeldt, Åsens trädgård,

Hjo.

*I tjänsten:
Hugo Johnsson*

VÄRDERINGSLÄNGD

	Fastighet och ägare Ägobeskrivning	Ägo- figur- nummer	Förbättrad mark				Markvärde per hektar		B å t n a d		
			Åker, tomt		annan mark		nu- varande	bil- vande	per hektar	per ägot figur	
			har	ar	har	ar	kronor	kronor	kronor	kronor	öre
	1	2	3		4		5	6	7	8	
1	Mörrums socken.										
2	3/16 mtl Skärpinge l ⁶ B										
3	Bengt Sjöbom										
4	äng	1			10		1500	2000	500	50	
5	" förb. ej	2									
6	brukningsbåtnad									100 -	
7	S u m m a				10					150 -	
8	avst Skärpinge l ¹⁹										
9	Helge Bennerfeldt										
10	åker	3		055			1800	3000	1200	66 -	
11	"	4		135			"	"	"	162 -	
12	" förb. ej	5									
13	avlopp	6									
14	brukningsbåtnad									200 -	
15	S u m m a			190						428 -	
16	1/2 mtl Gustavstorp l ¹ abc										
17	1/32 mtl " 2 ⁵ abc										
18	Evert Petersson										
19	åker	7		690			1600	3000	1400	966 -	
20	"	8		1 000			1800	"	1200	1200 -	
21	"	9		685			2200	"	800	548 -	
22	"	10		3 600			"	"	"	2880 -	
23	" förb. ej	11									
24	avlopp	12									
25	brukningsbåtnad									1500 -	
26	S u m m a			5 975						7094 -	

GRÖNÄRSKOGSREKONSTRUKTION

Fastighet och ägare Ägobeskrivning	Ägo- figur- nummer	Förbättrad mark				Markvärde per hektar		B å t n a d		
		Åker, tomt		annan mark		nu- varande	bliv- vande	per hektar	per ägofigur	
		har	ar	har	ar	kronor	kronor	kronor	kronor	öre
1	2	3		4		5	6	7	8	
<u>S A M M A N D R A G</u> <u>Mörrums socken.</u> <u>3/16 mtl Skärpinge 1⁶ B</u> Bengt Sjöbom <u>avst Skärpinge 1¹⁹</u> Helge Bennerfeldt <u>1/4 mtl Gustavstorp 1¹ abc</u> <u>1/32 mtl " 2⁵ abc</u> Evert Petersson S u m m a	1-2 3-6 7-12				10 190 5 975 6 165				150 428 7094 7672	- - - -


Gustavstorp den 17 juni 1949.

Knut Jönsson
Oluf Thomsen *Oluf Johansson*

KOSTNADSFÖRSLAG

Läge	Längd m.	Arbete, jordart m.m.	Antal	Å-pris	Kostnad		Kostnad		Summa	
					kronor	öre	kronor	öre	kronor	öre
		Rensning nedom rörmy- ningen					100	-		
+60 +00 1 -3	140	Schaktning och spräng- ning av rörgrav 1m	140	8:50	490	-				
		Tillägg för sprängning av berg				500	-	100	-	
		Betongrör inre diam 375 mm /15"/	" 140	8:50	1190	-				
		Läggning av rören samt återfyllning	" 140	2:-	280	-				
		Rörlöpp vid 1+50			200	-	2660	-		
+00 +6 3 -5	206	Schaktning av rörgrav 1m	206	2:-	412	-				
		Betongrör inre diam 375 mm /15"/	" 206	8:50	1751	-				
		Läggning av rören samt återfyllning	" 206	1:50	309	-				
		Brunnar vid 5+6 och 3+42	st 2	80:-	160	-	2632	-		
+6 +30 5 -6	124	Schaktning av rörgrav 1m	124	1:80	223	20				
		Betongrör inre diam 300 mm /12"/	" 124	6:-	744	-				
		Läggning av rören samt återfyllning	" 124	1:-	124	-				
		Brunn med intag vid 6+30			100	-	1191	20	6583	20
		För oförutsedda fall, er- betsledning, semesterer- sättning m.m. tillägges							616	80
	470	S u m m a							7.200	-



Gustafstorp den 17 juni 1949.

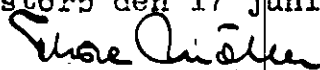

Läge	Längd m.	Arbete, jordart m. m.	Antal	Enkeltpris	Kostnad		Kostnad		Summa	
					kronor	öre	kronor	öre	kronor	öre

[illegible]

KOSTNADSFÖRDELNINGSLÄNGD

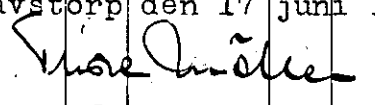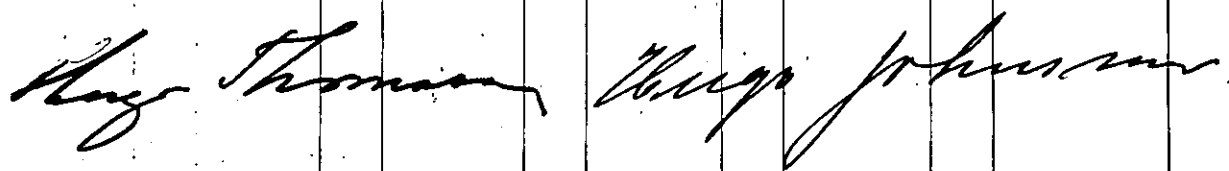Fastighet Ägare m. m.	Sök. o. likst. = S	Båtnad		Andel inom samfällighet i					
				för särskild avdelning beräknad anläggningskostnad		summa beräknad anläggningskostnad		verklig. kostnad	
		kronor	öre	kronor	öre	kronor	öre	procent	
1	2	3		4		5		6	7
<u>Mörrungs socken.</u>									
<u>3/16 mtl Skärpinge 1⁶ B</u>		150				140	40	1.95	
Bengt Sjöbom.									
<u>avst Skärpinge 1¹⁹</u>		428	-			401	76	5.58	
Helge Bennerfeldt									
<u>1/32 mtl Gustavstorp 1¹ abc</u>	S								
<u>1/32 mtl " 2⁵ abc</u>		7094	-			6657	84	92.47	
Evert Petersson									
<u>Summa</u>		7672	-			7200	-	100.00	
Gustavstorp den 17 juni 1949.									
 									

[illegible]

Ö v e r s i k t s k a r t a



Skala: 1:100000

U T L Å T A N D E

avgivet vid syneförrättning enligt vattenlagen angående torrläggning av marker, tillhörande Gustavstorp n:r 1 och 2 samt Skärpinge n:r 1 i Mörrums socken av Blekinge län.

Mom.1. Företagets omfattning och ändamål.

I företaget ingående vattenbesvärade marker finnas upptagna på den vid förrättningen genom nymätning åstadkomna kartan, på vilken markernas höjdläge över det antagna jämförelseplanet angivits med blå siffror. Beskrivning över dem återfinnes i ägobeskrivningen /Bil. D /. På bifogade översiktskarta äro markerna till sitt ungefärliga läge utmärkta med röd färgbeteckning.

Till följd av under förrättningen framkomna yrkanden kommer företaget att omfatta utförandet av ett genom området i östlig riktning framrinnande avlopp, på hithörande ritningar betecknat A - B.

Med hänsyn till ökad trygghet för avloppets bestånd, minskade kostnader för underhållet och bättre betingelser för jordens brukning, som vinnes om det öppna avloppet ersättes med rörledning, finna synemännen skäligen föreskriva, att avloppet i sin helhet skall igenläggas med rör. På kartan är rörledningen utmärkt med en enkel röd linje. Med streckade dubbla linjer anges den sträcka av det öppna diket, på vilken delägarna i företaget må utföra rensning, för att vattnet skall få fritt lopp från rörmynningen.

Företaget ligger mellan Mörrumsåns och Skräboåns nederbördsområden med nummerbeteckning 86 resp 87.

Mom.2. Företagets beskaffenhet.

Synemännen anse företaget vara sådan dikning, som omförmäles i 7 kap. 1 § vattenlagen.

Mom.3. Laga hinder allmänna och enskilda intressen.

För handläggning av förrättningen, som grundar sig på länsstyrelsens förordnande den 20 september 1948, eller för företagets utförande i den omfattning, som ovan angivits, har något laga hinder ej anmälts eller kunnat utrönas. Några allmänna eller enskilda intressen synas ej komma att av företaget förnärmas.

Mom.4. Fixpunkter.

På plan- och profilritningarna angivna höjdlägen hänföra sig till ett antaget jämförelseplan, som bestämmes genom följande fixpunkter.

Fixp. I. Höjdläge $\pm 9,17$ m. +-format märke inhugget i sten 22 m norr om rågången mellan Björkenäs och Skärpinge, 30 m nordöst om längdmättningspunkt 3+00.

Fixp. II. Höjdläge $\pm 8,16$ m. +-format märke inhugget i sten 25 m söder om längdmättningspunkt 4+20.

Fixpunkterna, som äro lagligen skyddade, få ej rubbas, förstöras eller övertäckas förrän de blivit av lantbruksingenjör ersatta med nya.

Mom.5. Avloppets dimensioner.

Rörledningen har dimensionerats så att den förmår utan skadlig uppdämning avbörda en vattenmängd av 1,0 lit/sek/har. Av efterföljande tabell framgår i detalj de särskilda ledningssträckornas nederbördsområden, beräknade vattenmängder, lutningar, dimensioner och avbördningsförmåga.

Sträcka	Nederb. område hektar	Vatten- mängd lit/sek	Minsta lutning	Dimension mm /tum/	Avbördn. förmåga lit/sek
A - 5+6	78	78	1,44:1000	375 /15/	70
- B	60	60	6,45:1000	300 /12/	30

Avloppets bottenlägen i brytpunkterna, lutningar och dimensioner finnas angivna på profilritningen.

Mom.6. Ersättningar.

Vid detta företag skola inga ersättningar utgå.

Mom.7. Broar och trummor.

Några broar eller trummor skola icke byggas vid detta företag. Därest vid utförandet av rörledningen befintliga överfarter upprivas eller skadas, skall på företagets bekostnad vägbanan återställas.

Mom.8. Båtnad och kostnadsfördelning.

Båtnaden för i företaget ingående marker har uppskattats i den ordning, varom stadgas i 10 kap. 60 § vattenlagen, och med tillämpning av de grunder som angivas i 7 kap. 22 § samma lag. Vid båtnadsuppskattningen har även beaktats den förmån av bättre betingelser för jordens brukning, som vinnes därigenom att det öppna diket ersättes med rörledning. Resultatet av uppskattningen har införts i värderingslängden /Bil. D /.

Skäl att hänföra marken inom samfälligheten till särskilda avdelningar föreligger ej. Varje markägare har därför att taga del i med företaget förenade kostnader efter den båtnad, som beredes hans mark. I kostnadsfördelningslängden /Bil. F / har varje fastighets andel i kostnaderna för företaget angivits såväl i kronor efter det upprättade kostnadsförslaget som i procenttal.

Den som ej är sökande till förrättningen, är ej skyldig vidkännas större bidrag till kostnaden för företaget än som svarar mot värdet å den båtnad, som beredes hans mark.

Kostnaderna för syneförrättningen skola, om företaget kommer till stånd, jämväl fördelas efter samma andelstal, men skola vid förrättningens avslutande, om så fordras, förskjutas av sökanden.

Mom.9. Företagets utförande.

Ifråga om företagets utförande bestämmes:

- 1/ Företagets utförande skall ombesörjas av en styrelse, som utses av delägarna vid allmänt sammanträde, därvid varje delägare har rösträtt efter det andelstal, som är bestämmande för hans skyldighet att taga del i kostnaderna för företaget; dock må ingen utöva rösträtt för mer än en femtedel av delägarnas sammanlagda vid sammanträdet företrädda andelstal. Angående styrelsens skyldigheter och befogenhet hänvisas till bestämmelserna i 3 kap. 15 och 17- 21 §§ vattenlagen samt till här nedan i detta utlåtande givna föreskrifter.
- 2/ Företaget skall utföras i enlighet med de upprättade förslagsritningarna.
- 3/ Rörledningen skall utföras av betongrör, som uppfylla i Svenska Kommunal-Tekniska föreningens normalbestämmelser angivna fordringar för dylika rör.
- 4/ Brunnarna skola förses med betonglock och med minst tre lag tegel eller cementsten samt kringpackas med sten eller skärv så att dagvattnet kan tränga in i dem.
- 5/ Under arbetet får vatten icke uppdämmas eller påsläppas så att skada sker.
- 6/ Arbetena bör utlämnas på entreprenad åt en eller flera därför lämpliga personer på de villkor, som befinnas för delägarna mest ändamålsenliga och betryggande.
- 7/ Arbetena må begynna omedelbart efter det detta utlåtande vunnit laga kraft samt skola vara bragta till slut senast den 1 september 1953.
- 8/ Avsyrning jämlikt 13 kap. 1 § vattenlagen skall efter anmälan göras av lantbruksingenjör.

Mom.10. Framtida underhållet.

Avloppet skall omsorgsfullt underhållas genom regelbundna

rensningar, och har styrelsen att härom tillse och verkställa. Rensnings- och underhållsarbetena böra utföras å tider, då arbetet åstadkommer så ringa skada som möjligt. Av rensningsjord förorsakat intrång skall tålas utan ersättning. Kostnaderna fördelas efter samma grunder, som gälla vid arbetets första utförande.

Kostnad för rensnings- eller underhållsåtgärd, som föranletts av enskild persons åverkan eller försummelse, må uttagas av denna.

Uppdämning eller annan åtgärd, som hindrar vattnets fria lopp, må på inga villkor tillåtas eller tålas.

Mom. 11. Organisation.

Av styrelsens medlemmar skall en vara ordförande och verkställande ledamot. Det åligger styrelsen:

- att ombesörja arbetenas utförande och kontrollera desamma - i den mån så finnes nödigt med biträde av sakkunnig person - ,
- att i mån av arbetets fortgång verkställa utdebitering av för arbetenas bedrivande erforderliga medel,
- att föra räkenskaper över handhavda medel, vilka räkenskaper skola minst en gång om året framläggas för delägarna i och för granskning,
- att för sistnämnda ändamål, och då så eljest finnes nödigt, genom ktingsänd kallelselista, på vilken kallade delägare teckna sina namn, eller på i 7 kap. 64 § vattenlagen föreskrivet sätt senast åtta dagar i förväg kalla delägarna till sammanträde för gemensamma angelägenheters dryftande och därvid föra protokoll, samt
- att i övrigt vidtaga de åtgärder, som för företagets ändamålsenliga utförande och underhåll kunna finnas nödigt.

Mom. 12. Övriga yrkanden.

Yrkanden, vilka under förrättningen framkommit men ej blivit behandlade i detta utlåtande, föranleda icke någon synemännens åtgärd.

Mom.13. Domstolsavgift.

Avgift, varom förmäles i 11 kap. 95 § vattenlagen, skall icke utgå vid detta företag.

Mom.14. Företagets namn.

Företaget skall benämnas "Gustafstorps dikningsföretag år 1949".

Mom.15. Aktförvarare.

Avskrifter och kopior av vid denna förrättning upprättade handlingar och ritningar skola förvaras hos styrelsens ordförande.

Mom.16. Besvärshänvisning.

Talan mot åtgärd eller beslut vid förrättningen eller mot detta utlåtande föres vid Söderbygdens vattendomstol, adr S t o c k h o l m, till vilken besvären för att komma under prövning skola vara ingivna inom sextio dagar från nedanskrivna dag.

I besvären, som skola ingivas i tre exemplar, skola fullständigt upptagas klagandens alla påståenden och skälen därtill; och skola vid besvären fogas de handlingar klaganden vill åberopa till stöd för ändringssökandet.

Mom.17. Verkställighet.

Då i denna sak underställning till vattendomstol icke skall ske, kommer detta utlåtande att gå i verkställighet i den ordning, som för laga kraft ägande dom är stadgat, för såvitt icke inom den i mom. 16 här ovan angivna tid besvär över förrättningen anföras och på grund härav ändring i detta utlåtande kommer till stånd.

Gustavstorp den 12 juni 1949.

Mare Inger

Hugo Johansson

ARVODESRÄKNING

upptagande ersättning till statsverket enligt lantbruksingenjörstaxan (Svensk Förlätningsamling nr 353 år 1945) för förrättning eller uppdrag, som utförts genom lantbruksingenjörsgesamlsationen.

Gustafstorps dikningsföretag år 1949

Mörrums socken, Blekinge län (företagets benämning etc. samt socken och län)

Datum utvisande början resp. slut av den tidsperiod åtgärden omfattar 15/7-48 - 17/6-49

Arbetsåtgärd m. m.	Ersättning			
	kronor	öre	kronor	öre
I. Planläggning av torrlägningsföretag huvudsakligen för jordbruksändamål.				
1. Torrlägningsföretag med undantag för täckdikningsplaner.				
Planen upprättad utan samband med syneförrättning enligt vattenlagen.				
Jordareal som beröres av förrättningen 6,26,5 ha.				
15:- kr för 1 ha och 9:- kr för varje ha däröver	59	-		
2.4 % av 7.200:- kr, utgörande beräknad total anläggningskostnad	172	30		
2 % av kr, utg. beräkn. kostn. för pumpstation m. utrustn.				
Summa:	241	30		
För syneförrättning utan gode män utföres 80 % av ovanstående summa				
(Här införes bl. a. arvode för icke fullständigt förslag samt tilläggsarvode för alternativt förslag eller för planläggning som jämväl avser avledande av kloakvatten eller industriellt avloppsvatten).				
			241	80
2. Täckdikningsplaner.				
II. Planläggning av företag huvudsakligen för avledande av kloakvatten eller industriellt avloppsvatten.				
1. Företag som hänför sig till viss jordareal och med huvudsakligt ändamål att avleda kloakvatten.				
Jordareal som beröres av förrättningen ha.				
kr för ha och kr för varje ha däröver				
% av kr, utgörande beräknad arbetskostnad				
2 % av kr, utgörande beräknad materialkostnad				
4 % av kr, utgörande beräknad kostnad för reningsanläggning				
5 kr för var och en av st astigheter				
2. Annat företag.				
dagavvoden à 60 kr				
dagavvoden à 40 kr				
dagavvoden à 20 kr				
Transport:			241	80

Arbetsåtgärd m. m.

Ersättning

kronor	öre	kronor	öre
--------	-----	--------	-----

Transport:

241 80

III. Övriga tjänsteuppdrag.

1. Fullständig arbetsledning och kontroll av företag för torrläggning av mark.

Företaget består helt till övervägande delen av öppna täckta avlopp. Beräknad
arbetskostnad kr.

..... kr jämte % av kr

1 % av kr, utgörande beräknad materialkostnad

2. Andra uppdrag.

Åtgärden har har icke till huvudsaklig uppgift att gagna jordbruket.

..... dagervoden à kr för lantbruksingenjör

..... dagervoden à kr för {extraingenjör, ingenjör aspirant, förste
assistent, assistent eller tekniskt biträde

..... dagervoden à kr för kansli-, kontors- eller skrivbiträde

Summa kronor:

241 80 ✓

Särskilda anteckningar:

Räkningen är utställd i 2 exemplar den 17 juni 19 49

Ett exemplar av densamma har den 28 juli 1949

överlämnats personligen till

enligt mottagningsbevis kvitterats av

lantbrukaren Evert Petersson, Gustafstorp

i egenskap av styrelsens ordförande (titel, namn och adress)

Thore Möller
Bestyrkes:

Maj Kjellin-Johansson
Kanslibiträde.

Lantbruksstyrelsens anteckningar:

Ingen ändring — ~~Av nedanstående skäl bör ersättningsbeloppet ändras till~~ kr.

Granskad den

20/2

19 51 av