


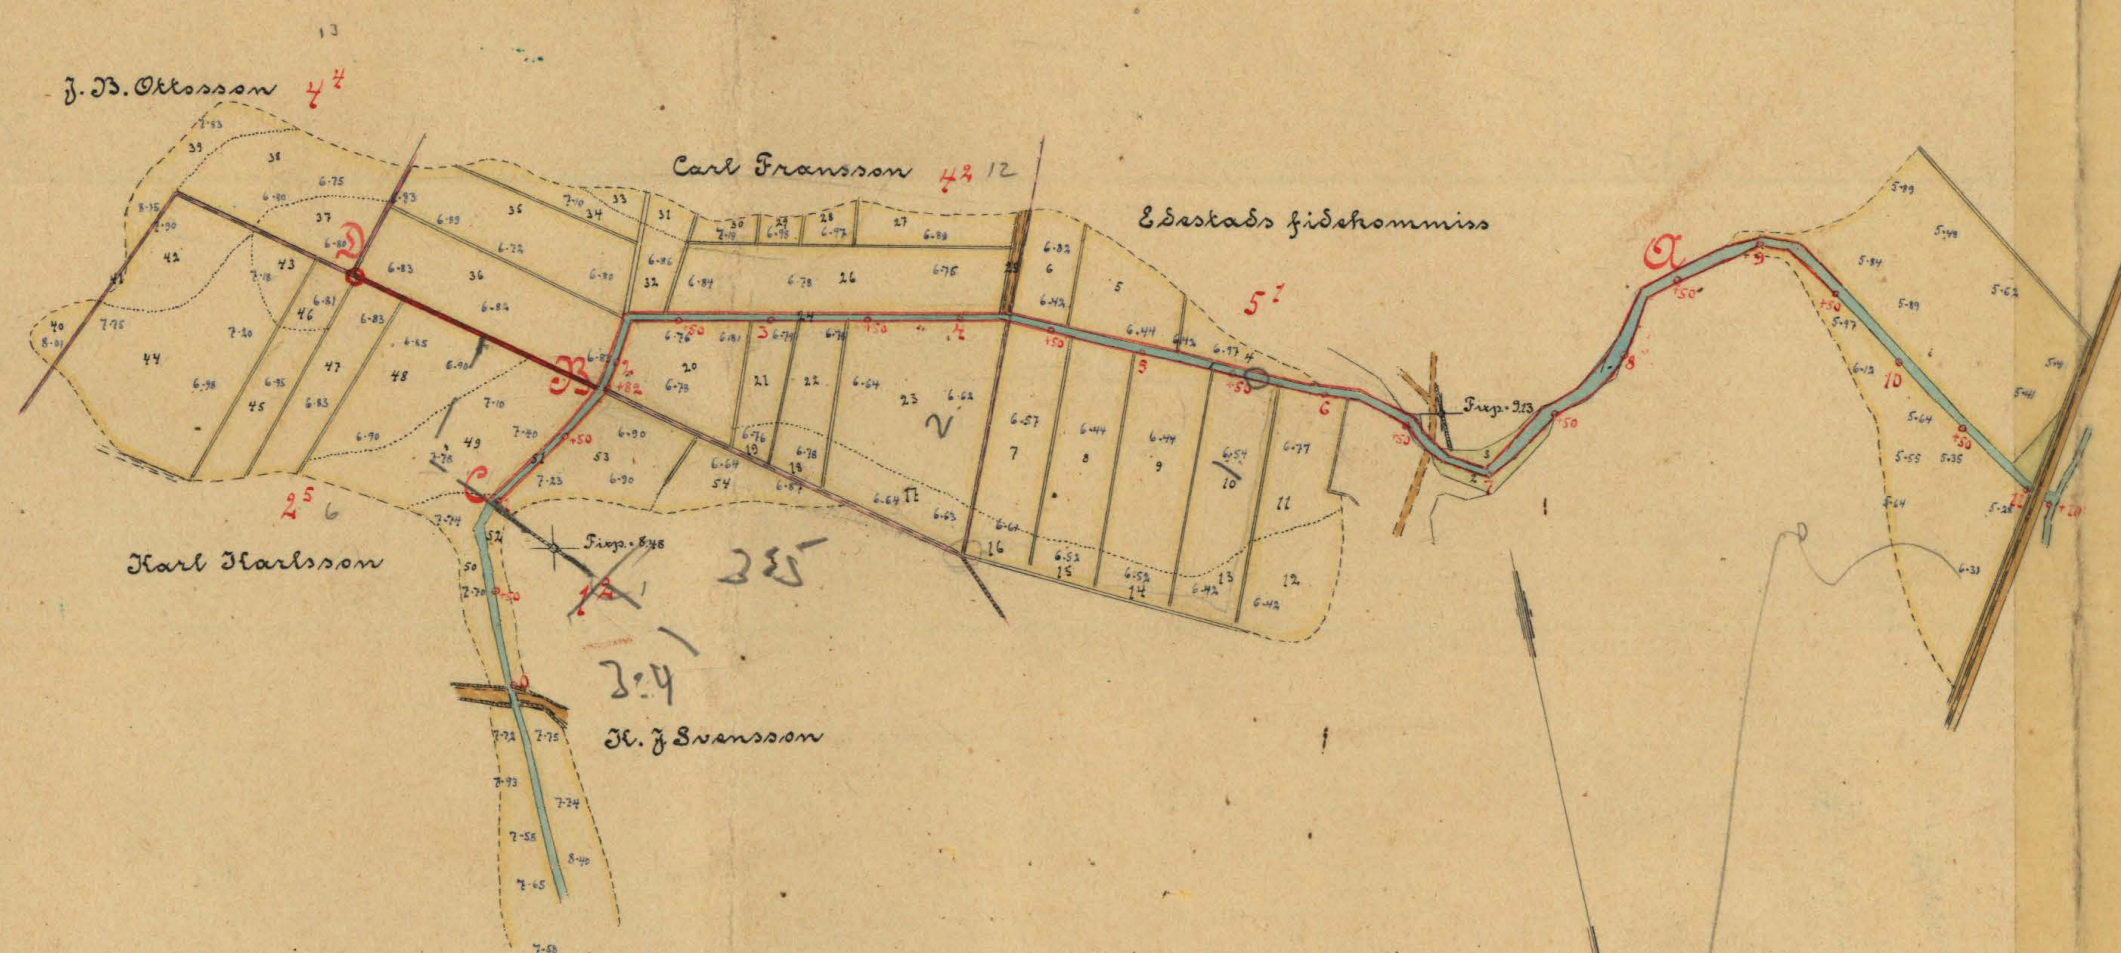

Förslag

till korrläggning av vattenskadad mark tillhörig byn

Levalunda

uti Edsback sochen Medelsback härar

av Blekinge län

Upprättat vid laga synföretning år 1918 av


C. J. Kling

Statens lantbruksingenjör

Shala.



Ändringsförslag för bron vid 6+63.

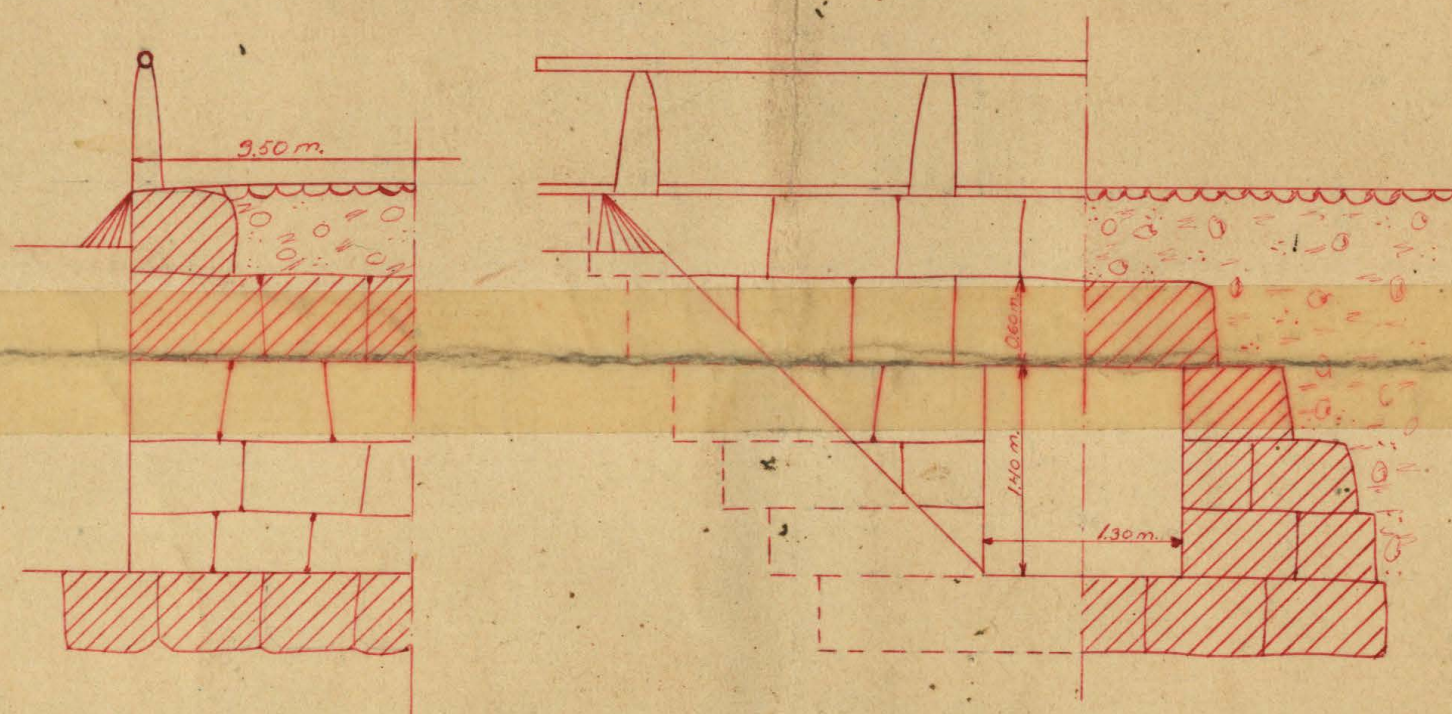

Byväxternas vid påls 6+63.

Auskunft

Göran Kungf. Måste värja bra den 7 mars 1924
fastställt två efterrättelser vid arbetets uppförande med
något tillägg enligt av Landbruksstyrelsen i betän-
skandet givt förskrift.

Stockholm den 26 mars 1924.

Dr. Kumpf. *Laubmoosstygelaena signata*.
Albert Smith.

Rau avskuret betygen:


Mayrus nivalis -

Med rött verkställda ändringar

utförda av:

av. Magnus Nixon.

Stolens lantbruksingenjör

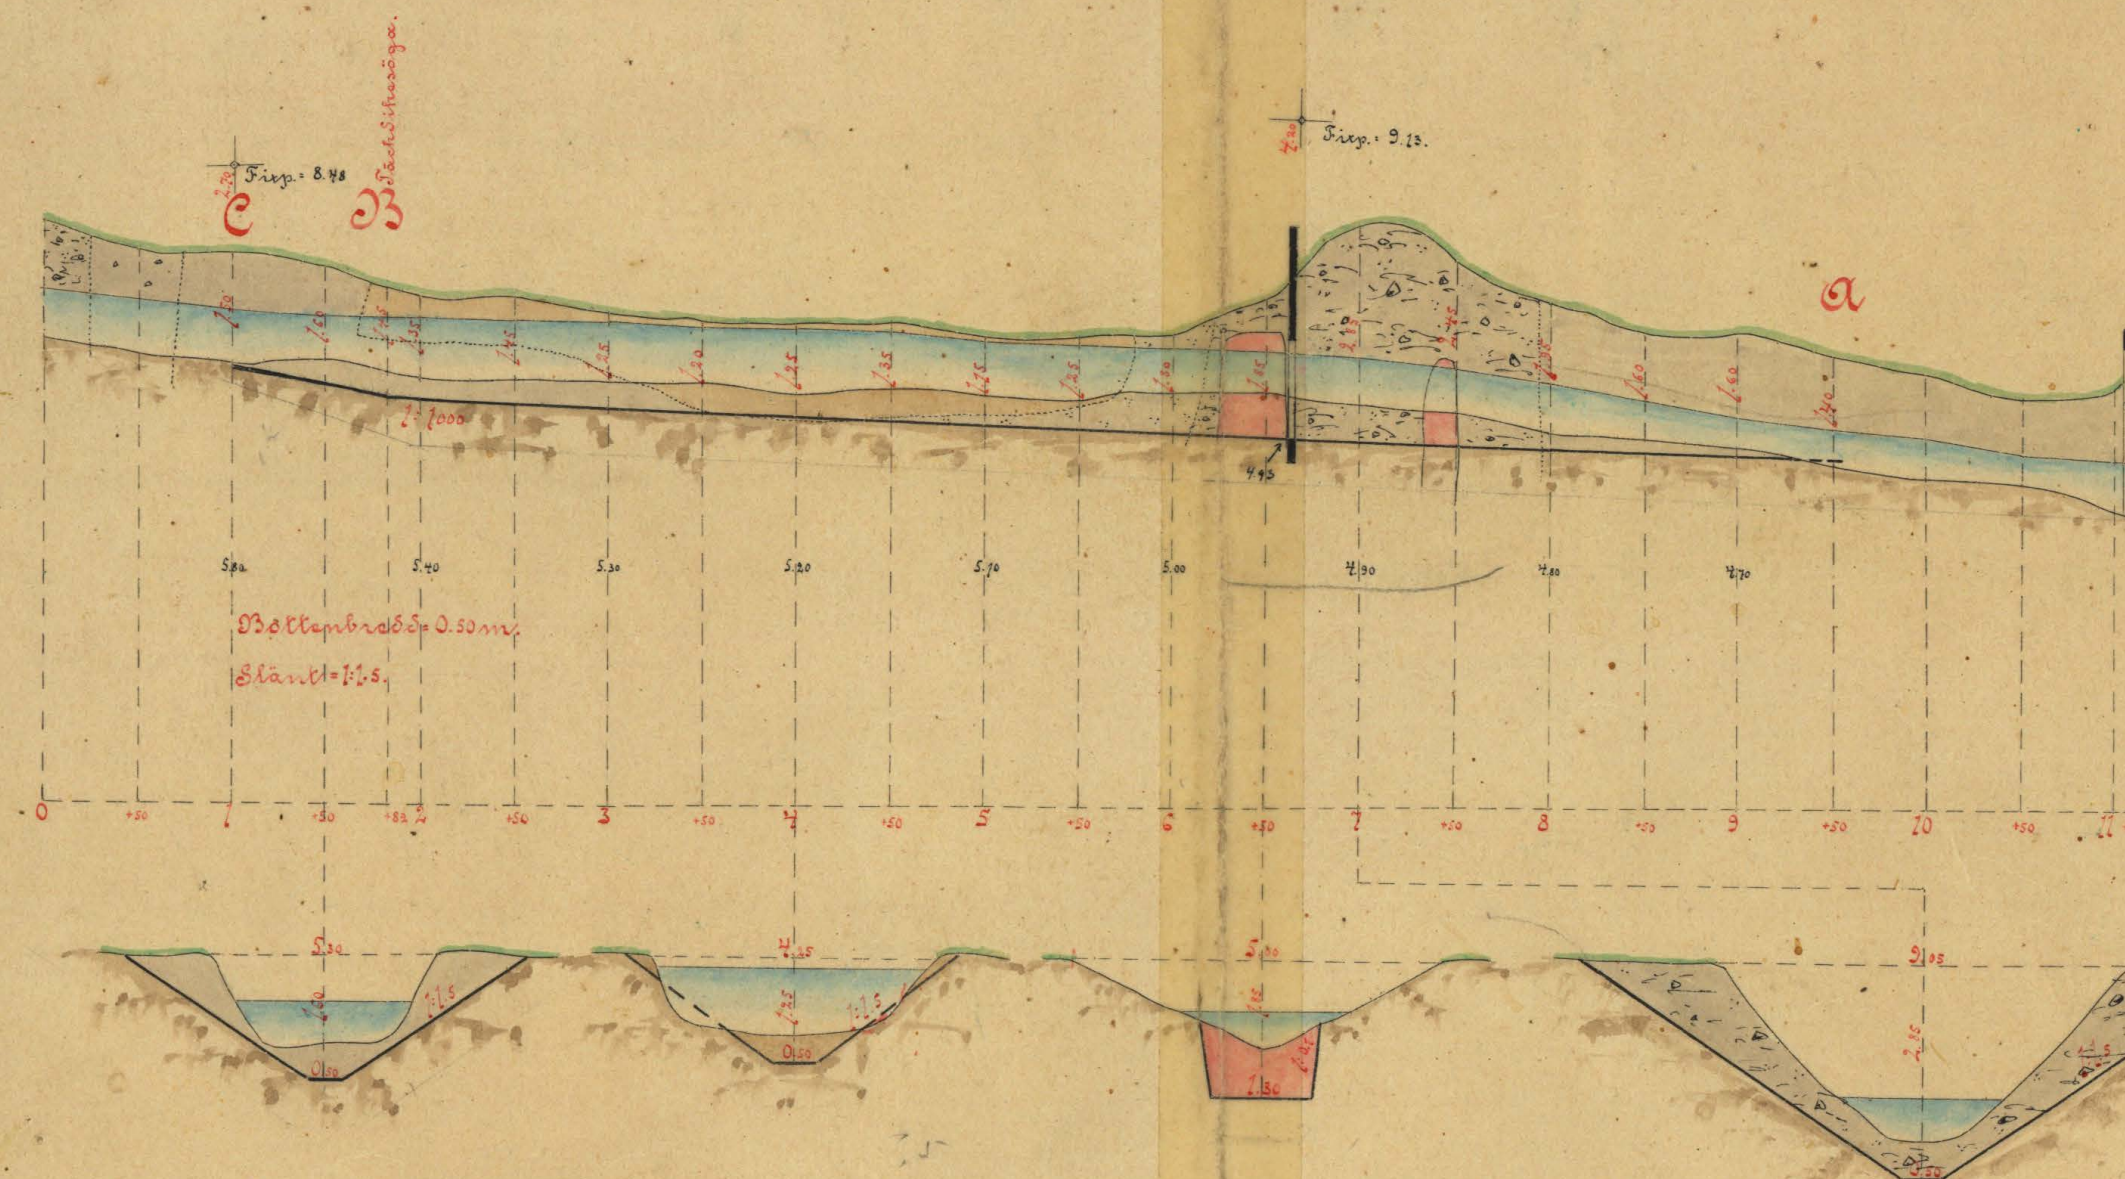

Lösen, ungelöst i räkning, erlagd.

K 1-6049
K

RITN.Nr 001

1-6048

Ar 39 Blekinge l:ritu



Akt nr:
A49

AU\$A49

110/24 - Karib.

K 1*0049

Levalunda.

Handlingar rörande utdikningsföretaget Leralunda i Edestads socken, Medelstads härad av Blekinge län; upprättade vid laga syneförrättning åren 1917-18 av

C. J. Kling.

Statens lantbruksingenjör.

Innehålla 18 skrivna sidor.

1.
Protokoll, hållet vid sammanträden
rörande syn enligt dikningslagens
föreskrifter.

År 1917 den 28 juni kl. 12 middagen inställde sig undertecknad, statens lantbruksingeniör, hos Lantbrukaren Carl Carlsson i Levalunda för att på grund av Konungens Befallningshavandes här nedan intagna förordnande (se bilaga A) förrätta syn i enlighet med föreskrifterna i gällande dikningslag för torrläggning av vattenskadad mark tillhörig byn Levalunda uti Edestad socken, Medelsta härad av Blekinge län och hade sakägarne kallats till dagens sammanträde dels genom i sockenkyrkan uppläst kungörelse (bilaga B) dels genom särskilda kallelse (bilaga C). Följande personer voro vid sammanträdet närvarande:

sökande^{na} till förrättningen:

Carl Carlsson för 5/6 mtl. Levalunda nr 3

J. B. Öttosson " 1/8 " " nr 4

övrige sakägare:

Carl Fransson för 1/4 mtl. " nr 4

K. J. Svensson " 1/4 " " nr 1

Befallningsman Oskar Carlsson å Edestad gård såsom ombud för Greve Hans Wachmeister, se fullmakt bilaga D. Såsom gode män hade på förrättningsmannens särskilda kallelse infunnit sig Skiftesgodemännen C. F. Pettersson i Listerby och Nils Svensson i Risanäs.

§ 1.

Delägarnes ansökan om förordnande för undertecknad att verkställa förrättningen med därtill hörande förordnande av Konungens Befallningshavande i länet upplästes och bilades under bilaga A.

§ 2.

På framställd förfrågan, om jäv vore att anföras mot synemännen svarades "nej" och visste synemännen ej något, som i övrigt förhindrade förrättningens handläggning i laga ordning.

§ 3.

På grund av det upplästa förordnandet hade genom förrättningsmannens försorg uppmätts det till förbättrad torrläggning ifrågasatta området samt gjorts övriga nödiga förundersökningar ^{sarbeten} på marken och genomgicks nu med de närvarande planen för utdikningen.

§ 4.

Intet särskilt anfördes till protokollet, varefter förrättningsmännen tillkännagav att synemännen nu skola företaga den iflag föreskrivna dubbla jordvärderingen samt att förrättningens vidare behandling uppskjutes till sammanträdet å samma plats å tid, som genom kungörelse i sockenkyrkan kommer att närmare angivas.

Ort och dag som övan

På tjänstens vägnar

C. J. Kling

Förestående dagens protokoll är för de närvarande uppläst och varder av oss justerat:

Karl F. Petersson

Nils Svensson

§ 5.

År 1918 den 5 april kl. 9 f.m. inställde sig förestående synemän hos Lantbrukaren Carl Carlsson i Levalunda i och för fortsatt behandling av ifrågavarande förrättning och hade dagens sammanträde kungjorts i vederbörande sockenkyrka samt anmälde sig nedanstående personer närvarande:

Befallningsman Oskar Carlsson i Edestad såsom ombud för Greve

Hans Wachtmeister

Karl Fransson i Levalunda

J. P. Ottosson "

Carl Carlsson "

K. J. Svensson " genom sonen J. F. Svensson

§ 6.

Sedan förra sammanträdet hade synemännen verkställt jorduppskattningen och med ledning därav upprättat en värderingslängd (bilaga E) vilken nuförande övriga upprättade längder (bilagor F. G. H. och I) genomgicks med de närvarande.

§ 7.

Till arbetsstyrelse för företaget utsågos följande tre personer:

Carl Carlsson i Levalunda

Karl Fransson "

J. P. Ottosson "

av vilka personer Carl Carlsson valdes till syssloman och bestämdes att karta och handlingar skola mottagas och förvaras av sysslomannen.

§ 8.

Som synemännen ansågo sig hava avgjort alla under förrättningens gång anhängiggjorda frågor, avgåvo de sitt utlåtande (bilaga J), vilket upplästes.

§ 9.

Lämnades besvärshänvisning, i det att förrättningsmannen tillkännagav, att den, som är med förrättningen missnöjd och ej är sökande till förrättningen, skall, innan klockan tolv å sextionde dagen här- efter sitt missnöje medels skriftinläga till Konungens Befallningshavande i länet ingiva samt att i övrigt talan mot förrättningen skall föras vid Medelsta häradsrätt, dit saken för talans bevarande skall instämmas inom sex månader från denna dag räknat.

§ 10.

Som intet vidare förekom, förklarades till sist förrättningen avslutad.

Ort och dag som övan.

På tjänstens vägnar

C. J. Kling.

Föreståndarens protokoll är för de närvarande uppläst och var- der av oss justerat:

Karl F. Petersson

Nils Svensson

Bilaga A:

Resolution

Översändes till statens lantbruksingenjör C. J. Kling, som härigenom förordnas att lagligen verkställa ifrågakvarande förrättning

Karlskröna å landskansliet den 14 oktober 1916.

A. Wachtmeister

/ Josef Fröberg

Kommissionärarvorden och postavgifter En krona 80 öre.

Till

Konungens Befallningshavande i Blekinge län.

Undertecknade anhålla härmed vördsamt om förordnande för vederböran- de Statens lantbruksingenjör att förrätta syn i enlighet med bestäm- melserna i gällande dikningslag för förläggning av vattenskadad mark tillhörig byn Levalunda uti Edestads socken, Medelsta härad av Blekinge län. Förteckningen å övriga intressenter i företaget kom-

4.
mer vid förrättningsstillfället att lämnas förrättningsmannen.

Lefvalunda, Edestad station den 5 oktober 1916:

Carl Carlsson

J. B. Ottoson

Frans A. Andersson

Bilaga B 1.

Kungörelse

Sedan undertecknad, Statens lantbruksingeniör, av Konungens Befallningshavande i länet blivit förordnad att, jämlikt föreskrifterna i gällande dikningslag, förrätta syn för torrläggning av vattenskadad mark tillhörig byn Lefvalunda uti Edestad socken, och Blekinge-län, kommer, i och för handläggning av denna förrättning, allmänt sammanträde att hållas hos Lantbrukaren Carl Carlsson i Lefvalunda torsdagen den 28 juni 1917 kl. 12 middagen: och varda härigenom alla de, som därvid hava sin egen eller annans rätt att bevaka, kallade att vid laga ansvar detta sammanträde övervara.

Kalmar den 8 juni 1917

På tjänstens vägnar

C. J. Kling

Uppläst i Edestad sockens kyrka söndagen den 10 juni 1917 intygas av

P. Erik Hallbäck.

pastor:

Bilaga B 2

Kungörelse

Sedan undertecknad, statens lantbruksingeniör, av Konungens Befallningshavande i länet blivit förordnad att, jämlikt föreskrifterna i gällande dikningslag, förrätta syn för torrläggning av vattenskadad mark tillhörig byn Lefvalunda uti Edestad socken och Blekinge-län, kommer i och för handläggning, ^{av denna förrättning} allmänt sammanträde att hållas hos Lantbrukaren Carl Carlsson i Lefvalunda fredagen den 5 april 1918 kl. 9 förmiddagen: och varda härigenom alla de, som därvid hava sin egen eller annans rätt att bevaka, kallade att vid laga ansvar detta sammanträde övervara.

Kalmar den 11 mars 1918

På tjänstens vägnar

C. J. Kling

Uppläst i Edestad sockens kyrka söndagen den 17 mars 1918, intygas av

P. Erik Hallbäck

kyrkoherde

Bilaga C.

Kallelse

Sedan undertecknad, statens lantbruksingeniör, av Konungens Befallningshavande i länet blivit förordnad att jämlikt föreskrifterna i gällande dikningslag förrätta syn för torrläggning av vattenskadad mark tillhörig byn Lefvalunda uti Edestad socken Medelsta härad av Blekinge län, kommer, i och för handläggning av denna förrättning, allmänt sammanträde att hållas hos lantbrukaren Carl Carlsson i Lefvalunda torsdagen den 28 juni 1917 kl. 12 middagen och varda härigenom nedanstående personer kallade att själva eller genom lagligen befullmäktigade ombud detta sammanträde övervara; och torde var och en till bevis om delfåendet av kallelsen teckna sitt namn i härför avsedda kolumner

Namn	Hemvist	Den kallade personens namnteckning till bevis om delfåendet
Carl Carlsson	Lefvalunda	Carl Carlsson
J. B. Ottosson	"	J. B. Ottosson
Frans A. Andersson	"	Frans A. Andersson
K. J. Svensson	"	C. J. Svensson
Johanneshus fideikommis	"	PHäns Wachtmeister
Kalmar den 16 juni 1917		
På tjänstens vägnar		

C. J. Kling

Att å andra sidan omförmälda kallelse delgivits omförmälda personer och att de sina namn egenhändigt antecknat betygar

Boahaga d. 26 juni 1917

Viktor Andersson

kronofjärdingsman

Bilaga D:

Sedan vederbörande statens lantbruksingeniör av Kungl. Majts. Befall-

ningshavande i länet förordnats att jämlikt föreskrifterna i gällande dikningslag förrätta syn för torrläggning av vattenskadad mark tillhörig byn Lefvalunda i Edestads socken och för handläggning av denna förrättning allmänt sammanträde blivit utsatt att hållas hos lantbrukaren Carl Carlsson i Lefvalunda lördagen den 28 juni 1917 kl. 12 middagen, befullmäktigar jag härmed i egenskap av innehavare av Johannishus fideikommiss befallningsmannen Oskar Karlsson i Edestad att vid nämnda sammanträde föra min talan; godkännande jag vad ombudet lagligen gör och låter.

Tromsö den 26 juni 1917

Hans Wachtmeister

(sigill.)

Bilaga C.

Beskrivnings- och värderingslängd ö-
ver vattenskadad mark som kommer
att förtättras genom upptagande av
avlöpsdike genom ägar till lön bef-
valunda uti Edestad socken, Mädel-
sta härad av Blekinge län; upp-
måttad vid laga styre år 1918.

Ägarens nummer i kartan	Belägnings namn, nummern eller lägenhets namn och nummer samt ågarelag m. m.	Areal						Värde m. bestat före grävningen		Värde m. bestat efter grävningen		Grävdens värde före grävningen		Grävdens värde efter grävningen		Fördelning ringvärde.	
		Åker och dyngård		Äng och odlingmark		Sumpdi- marker		Hk.	Hk.	Hk.	Hk.	Hk.	Hk.	Hk.	Hk.	Hk.	Hk.
		Har	ar	Har	ar	Har	ar										
1	2	3	4	5	6	7	8	9	10	11	12	13	14	15	16	17	18
	<u>1/2 mtl. Lervall-</u> <u>da, Johannisbun-</u> <u>fidisbrunnens,</u> <u>Guve Hans</u> <u>Wachtmeister</u>																
1	dike						25										
2	äng, dikestent			05				300	300								
3	"			03.5				300	300								
4	åker djup m. m. m.	10						1550	1600	105	00	160	00	5	00		
5	"	25						800	1400	200	00	350	00	150	00		
6	"	18						900	1400	162	00	252	00	90	00		
7	"	37						1050	1400	388	50	518	00	129	50		
8	"	38						800	1400	304	00	532	00	228	00		
9	"	45						800	1400	360	00	630	00	270	00		
10	"	37						930	1400	344	10	518	00	173	90		
	<u>Oversöfven</u>	210		085		25				1913	60	2960	00	1046	40		

1	2	3	4	5	6	7	8	9	10	11	12	13	14	15	16
	<i>Pierfort</i>	2 10			08.5		25			19 13	60	2 960	00	10 46	40
11		28						12 80	16 00	358	40	448	00	89	00
12		27						10 80	18 00	291	60	486	00	194	40
13		09.5						960	16 00	91	20	152	00	60	80
14		08.5						10 00	16 00	85	00	136	00	51	00
15		07.5						10 00	16 00	75	00	120	00	45	00
16		07.5						10 00	16 00	75	00	120	00	45	00
	<i>Summa</i>	2 98			08.5		25			2889	80	4422	00	1532	20
	<u><i>1/4 mtl. dervandata</i></u>														
	<u><i>Harl Fransson</i></u>														
17	<i>åker djup mörjrd</i>	21						10 00	16 00	210	00	336	00	126	00
18	" " "	08						11 00	16 00	88	00	128	00	40	00
19	" " "	04						10 00	16 00	40	00	64	00	24	00
20	" 0.5 " " på lera	36						900	14 00	324	00	514	00	180	00
21	" " "	14						930	14 00	130	20	146	00	65	80
22	" " "	17						930	14 00	158	10	238	00	79	90
23	" " "	66						850	14 00	561	00	924	00	363	00
24	<i>dike</i>						07.5								
25	<i>väg</i>						03.5								
26	<i>åker, djup mörjrd</i>	63						930	14 00	585	90	882	00	296	10
27	" 0.2 mylla på lera	16						1400	18 00	224	00	288	00	64	00
28	" 0.2 " "	05.5						1400	18 00	77	00	99	00	22	00
29	" 0.2 " "	03.5						1400	18 00	49	00	63	00	14	00
30	" 0.2 " "	04.5						1550	18 00	69	75	81	00	11	25
31	" 0.2 " "	04.5						1250	18 00	56	25	81	00	24	75
32	" djup mörjrd	10						930	14 00	93	00	140	00	47	00
33	" 0.2 mylla på lera	03.5						1450	18 00	50	75	63	00	12	25
34	" djup mörjrd	13						1280	16 00	166	40	208	00	71	60
35	" " "	47						1000	15 00	470	00	705	00	235	00
36	" " "	67						900	14 00	513	00	798	00	285	00
	<i>Summa</i>	3 935					11			3866	35	5798	00	1931	65

1	2	3	4	5	6	7	8	9	10	11	12	13	14	15	16
	<u>1/8 mtl. Lavalunda 4⁴</u>														
	<u>J. B. Oflsson</u>														
37	äker djup mossjord	17						850	1400	144	50	238	00	93	50
38	" 0.3 mylla på lera	36						970	1600	349	20	576	00	226	80
39	" 0.3 " "	18						1550	1600	279	00	288	00	9	00
40	" 0.3 " "	165						1350	1400	87	75	91	00	3	25
	Summa	725								860	45	1193	00	332	55
	<u>5/16 mtl. Lavalunda 2⁵</u>														
	<u>Carl Carlsson</u>														
41	hög mark						00.5								
42	äker 0.5 mylla på lera	27						1550	1600	418	50	492	00	13	50
43	" djup mossjord	09						1150	1400	103	50	126	00	22	50
44	" 0.3 mylla på lera	77						1400	1500	1078	00	1155	00	77	00
45	" 0.3 " "	22						1000	1500	220	00	330	00	110	00
46	" djup mossjord	09						850	1400	76	50	126	00	49	50
47	" 0.3 mylla på lera	29						900	1500	261	00	435	00	174	00
48	" 0.3 " "	43						1000	1600	430	00	688	00	258	00
49	" 0.3 " "	55						1550	1600	852	50	880	00	27	00
50	" 0.3 " "	16						1550	1600	248	00	256	00	8	00
51	dike						0.8								
52	äker 0.3 mylla på lera	075						1550	1600	116	25	120	00	3	75
53	" 0.4 " "	37						1280	1600	473	60	582	00	118	40
54	" 0.4 " "	20						920	1600	184	00	320	00	136	00
	Summa									4461	85	5460	00	998	15
	<u>Sammmandrag:</u>														
	<u>1/2 mtl. Lavalunda nr 5</u>														
	Johanniskrus fidei-														
	kommissiöns Lyra														
	Hans Wachtmeister	2 98			08.5		25			2889	80	4722	00	1532	20
	<u>1/4 mtl. Lavalunda 4²</u>														
	Carl Francion	3 935					11			3866	35	5798	00	1931	65
	Överföres	6915			08.5		36			6756	15	10220	00	3463	85

1	2	3	4	5	6	7	8	9	10	11	12	13	14	15	16
	Överfrit	6	91.5		08.5		36			6756	15	10220	00	3463	85
	1/8 mlt. Lavalunda 44														
	J. B. Olsson		77.5							860	45	1193	00	332	55
	5/16 mlt. Lavalunda 25														
	Carl Carlsson	3	51.5				08.5			4461	85	5460	00	998	15
	Summa	11	20.5		08.5		44.5	30		12078	45	1873	00	4794	55

Lavalunda den 5 april 1918

C. J. Kling

Karl F. Petersson Nils Svensson

Bilaga F.
fördersättningslängd.

Byns namn	Ägarers namn	Areal		Å Huv. m	Hästnad				Summa	
		Ar	Fr		Fr	ör	Fr	ör	Fr	ör
Lavalunda	<u>Dikessträcken</u>									
	<u>A - B - C.</u>									
	Johanniskrus fidei									
	kommiss lgrus									
	Hans Wacktmister	1	45	18.00	26	10				
			30	16.00	4	80				
			75	14.00	10	50				
		2	70	7.00	18	40			59	80
d ^r	Carl Fransson	1	55	14.00					21	80
d ^r	Karl Karlsson	1	90	16.00					30	40
	Summa								111	90

Lavalunda den 5 april 1918

C. J. Kling

Karl F. Petersson Nils Svensson

Bilaga 4

Kostnadsförslag

Dagoverkostpris = 6.- kr/min

Läge Pål nr	Längd meter	Arbete m. m.	An- tal	ä. Kronn	Kostnad		Summa	
					Kronn	ie	Kronn	ie
1	2	3	4	5	6	7	8	9
9+50-6	350	<u>Dipstäckan</u>						
		<u>A - B - C.</u>						
		Grävning i lera m ³	150	0.80	120	00		
		De i stenk.						
		lera	550	2.00	1100	00		
		Bergsprängning	45	8.00	360	00		
		Ombyggnad av by- vägsbron vid 6+63 (se skissionsutlägg)						
		= 2.50 kr						
		Schaktning				20	00	
		Grundmurar						
		2x0.3x1.4x3.4 m ³	2.9	8.00	23	20		
		Landfärton						
6-1	500	2x0.6x3.0	3.6	10.00	36	00		
		Valv 1.2x3.0	3.6	12.00	43	20		
		Stödpmurar 2x0.5x1.0	7.6	10.00	76	00		
		Bäck arbete m. m.				51	60	
		Grävning i majsil	300	0.60	180	00		
		De i lera	320	0.80	256	00		
		Tillägges för till- syn aförutredda fell m. m.						
		omkring 10% av						
		- Överföres						

Bilaga 26
Grävningslista

Dikessträcka	Pål nr	Avstånd	Öppning	Grävmått	Baggmedel	Skant	Anmärkingar
		Meter					
1	2	3	4	5	6	7	8
<u>Dikessträcken</u> <u>A-B-C</u>							
A	9+50	-	1.40	0.50	4.70	1:1.5	
	9	50	1.60	"	5.30	"	
	+50	50	1.60	"	5.30	"	
	8	50	1.95	"	6.35	"	
	+50	50	2.45	"	7.85	"	
	7	50	2.85	"	9.05	"	
	Fierp.		4.20				
	+50	50	1.85	1.30		1:0.1	Fierp. = 9.13 m. över jämfördes- se sektionsritning
	6	50	1.50	0.50	4.40	1:1.5	
	+50	50	1.25	"	4.25	"	
	5	50	1.15	"	3.95	"	
	+50	50	1.35	"	4.55	"	
	4	50	1.25	"	4.25	"	
	+50	50	1.20	"	4.10	"	
	3	50	1.25	"	4.25	"	
	+50	50	1.45	"	4.85	"	
	2	50	1.35	"	4.55	"	
	+82	18	1.45	"	4.85	"	
	+50	32	1.60	"	5.30	"	
	1	50	1.50	"	5.00	"	Här slutar grävningen

1	2	3	4	5	6	7.	8
	Fixp		2:70				Fixp. = 8.48 m. över jämförda- planen
	Levalunda den 8 april 1918 C. G. Kling						

Bilaga I.
Postnadsfördelningstängd.

Byns namn och innehavare jordregister- nummer	Jordägarens namn	Förvärf		Del- nings värde procent	Bidragen			
		aktig	hats		i grävning kostnad	i förvärf- ningskostnad		
		Th.	ör	ö	Th.	ör	ö	ö
Lerabunda 145	Gunnar Hans Wachtmeister	1532	20	31.96	885	29		68 54
" 42	Karl Fransson	1931	65	40.29	1116	04		86 40
" 44	J. B. Ottosson	332	55	6.94	192	23		14 88
" 25	Carl Carlsson	998	15	20.81	576	44		44 62
		4794	55	100.00	2770	00		214 44
Lerabunda den 5 april 1918 C. F. Tilling Karl F. Petersson Mik. Svensson.								

Bilaga J.

Utlåtande

avgivit vid syneförrättning avseende torrläggning av vattenskadad mark tillhörig byn Levalunda uti Edestad socken, Medelsta härad av Blekinge län.

Ifrågavarande företag är på grund av bestämmelserna i §11 i gällande lag om dikning och annan avledning av vatten av den 20 juni 1879 att anse såsom vattenavledning och avser torrläggning av vattenskadad mark, tillhörig sökandena till det djup, lagen medgiver.

Under år 1917 hava genom förrättningsmannes försorg alla för förslagets uppgörande nödiga undersökningsarbeten blivt verkställda. Härvid har all den mark, som genom företagets utförande kommer att tillskyndas nytta genom nymätning blivt å särskild här bifogad plankarta avfattad.

Begränsningskurvan är genom avvägning utsatt och så beräknad, att de nedom denna kurva belägna jordområdena efter skedd sättning och med avdrag för nödigt avfall ej äro torrlagda till det lagenliga djupet av 1.2 meter.

För att kunna torrlägga den till utdikning föreslagna marken är det nödvändigt, att de föreslagna diken uppgrävas på det sätt nu upprättade plan- och profilritningarne närmare angiva.

De föreslagna diken finnas å plankartan betecknade med röd färg, öppna diken med tvenne jämlöpande röda linjer och täckta diken med en sammanhängande röd linje.

Täckt dike skall utgå från en slambrunn med stensatta sidor omkring 0.8 meter i diameter och 0.5 meter djupare än det från densamma utgående röret. Slambrunnen finnes å plankartan betecknad med en röd ring.

Vid bestämmandet av de nya dikenas dimensioner har hänsyn tagits till såväl den vattenmängd, som vid flöden skall komma att framrinna i desamma som ock till markens avfall och beskaffenhet i övrigt under iakttagande av att den vattenskadade marken bliver avdikad till ändamålsenligt och i lag medgivit djup samt att diken såsom möjligt icke för framtiden komma att till sitt bestånd hotas.

På grund av nederbördsförhållandena i denna trakt har avrinningen beräknats till 70 liter i sekunden pr kvadratkilometer av neder-

börsområdet. Den erforderliga bottenbredden har som här nedan under antagande av ett tillåtet vattendjup av 0.8 meter, beräknats med användande av hastighetsformeln $V = C \sqrt{R I}$, där V är vattnets medelhastighet, R är det hydrauliska medeldjupet och I är fallet på längdenhet samt $C = \frac{23 + \frac{0.00155}{I} + \frac{1}{n}}{1 + (23 + \frac{0.00155}{I}) \frac{n}{\sqrt{R}}}$ (friktionskoefficienten $n = 0.027$)

För dikessträckan A-B-C.

Nederbördsområde = 14.7 kvadratkilometer

Vattenmängd att avföra = 1.1 kubikmeter i sekunden.

I = 1:1000

Sidolutning = 1:1.5

Sidolutning = 1:0.1

Bottenbredd = 0,50 meter

Bottenbredd = 1.3 meter.

Täckdiket B-D har ett nederbördsområde av ca 4 hektar och skall läggas med ett fall av 1:1000 och äro alltså IV "rör tillräckligt stora för att avleda det vid flodtillfällen tillrinnande vattnet.

Dimensionerna för diken finnas vid de olika avvägningsspunkterna uti metermått angivna såväl å profilritningarne som i hörande grävningslistor (bilaga H-)

De å plankartan upptagna ägoområdena hava av synemännen i enlighet med bestämmelserna i 40 och 41 §§ i ovan åberopade dikningslag blivit uppskattade icke blott i sitt nuvarande mer och mindre vattenskadade tillstånd utan även blivit åsatt det värde, som vi anse att desamma böra erhålla ~~erhålla~~ efter företagets utförande i enlighet med det nu upprättade förslaget . Med ledning av den sålunda skedda uppfattningen hava synemännen upprättat en värderingslängd (bilaga E), vilken för varje ägare upptager ägofigurernas både nuvarande och blivande värde samt härav beräknade förbättringsvärde.-

Ersättning för jord, som åtgår till grävning av diken, är i särskild jordersättningslängd (bilaga F) angiven.

Ersättning för intrång, som av den uppkastade dikesjorden förorsakas, skall av dikningsskyldige, så länge dikesbankarne kvarligga årligen gäldas med 6 % av värdet å den jord, de upptaga. Detta värde jämte övriga ersättningsfrågor, som av någon intressent i företaget kunna komma att framställas och som ej blivit avgjorda i detta utlåtande, skall av tre ojävige män uppskattas inom ett år efter det företaget blivit fullbordat. Av dessa tre personer skall en utses av

dikningsskyldige, en av den jordägare, som ersättning fordrar och en av de två på detta sätt utsedda. Den uppskattning, som två av dem biträda skall gälla. Med densamma skola delägarne ovillkorligen låta sig nöja och saken får icke dragas inför domstol.

Kostnaderna hava fördelats på varje jordlägenhet efter den nytta, densamma anses kunna få av företaget och vars och ens betalningsskyldighet finnes i enlighet med gällande dikningslags 2 och 3 §§ angiven i en särskild bifogad kostnadsfördelningslängd (bilaga I), där repartitionstal finnas utsatta, vilka tal i procent (delaktighetsprocent) uttrycka med huru stor del var och en jordägare skall ingå i samtliga kostnaderna för företagets utförande.

Underhållskostnaderna för diken skola utgå efter samma grunder som nygrävningskostnaderna.

För att ombesörja arbetets utförande utses en arbetsstyrelse, vilken är berättigad att, så snart arbetet blivit påbörjat, av sina medintressenter uttaxera bidrag enligt den ovan omtalade kostnadsfördelningslängden, för vilka bidragsförvaltning arbetsstyrelsens medlemmar gemensamt äro ansvariga. I övrigt åligger det arbetsstyrelsen att, när så kan befinnas erforderligt, genom budskickning sammankalla delägarne för att besluta i bolagets ärenden, varvid var och en röstar efter andel i kostnad i enlighet med den gällande kostnadsfördelningslängden.

Arbetsstyrelsen är sedermera skyldig bringa de vid sammanträdet fattade besluten i verkställighet försåvida de icke äro stridande mot allmän lag eller mot bestämmelser, som blivit gjorda i detta utlåtande.

I enlighet med § 43 i förut åberopade dikningslag få synemännen i övrigt bestämma:

att företaget i enlighet med förut omtalade grunder skall utföras i fullkomlig överensstämmelse med det nu upprättade förslaget såväl med hänsyn till plan- som profilritningarna, dock med iakttagande av de ändringar, som Kungl. Maj:st eller annan myndighet kan komma att bestämma:

att arbetet skall vara påbörjat inom ett (1) år efter det denna förrättning vunnit laga kraft samt vara fullbördat senast två (2) efter sedan arbetet tagit sin början:

att byvägsbron, som av företaget beröres, skall ombyggas i enlighet med vad särskilt kostnadsförslag och broritning utvisa:

- att den uppkastade dikesjorden ej får läggas närmare dikenas kanter än 0.8 meter och ej givas brantare lutning mot diken än 1:1 ;
- att öppningar genom jordbankarne vid dikenas sidor skola upptagas på minst var femtionde meter och på alla ställen, där diken utmyrna samt på övriga lämpliga ställen så att ytvattnet må kunna fritt avrinna;
- att den uppkastade dikesjorden får av jordägaren fritt disponeras, men skall, för den händelse han detta ej vill, på gemensam bekostnad bortföras eller ^{ut-}planeras, allt dock under förutsättning att dikningsskyldige icke föredraga att betala avgäld för densammas kvarliggande;
- att ersättning för de uppkastade dikesvallarnes upplagsplats skall utgå i högst fem år för de vallar, som kunna anses vara jordförbättringsmedel;
- att blivande rensningar skola företagas så ofta behovet det påkallar eller då någon av delägarne det fordrar och med två ojäviga män styrker behovet därav;
- att dessa rensningar genom arbetsstyrelsens försorg skola utföras å tid då ingen skada genom dem förorsakas å växande gröda, men att ras och förskjutningar, som möjligen kunna komma att uppstå, däremot genast skola undanskaffas;
- att jordägare ej får anlägga vattningsplatser i eller verkställa uppdamning av diken så, att skada å desamma eller hinder för avdikningen därigenom kan komma att uppstå; sker sådant likväl skall jordägaren härför bära ansvaret och diken på hans bekostnad genom arbetsstyrelsens försorg ^{genast} förordningställas;
- att arbetet, om någon av delägarne det fordrar, på gemensam bekostnad skall avsynas och godkännas av den i distriktet tjänstgörande lantbruksingenjören eller hans tjänsteställe;
- att kostnaderna för denna förrättning skola av delägarne gemensamt gäldas enligt kostnadsfördelningslängden, men så skulle erfordras, av sökandena genast förskjutas.

Levalunda den 5 april 1918

C. J. Kling

Karl F. Petersson

Nils Svensson

Vidimeras

ex officio

C. J. Kling.

Cor
1918

All misnöje mot ifrågavarande förvaltning icke blivit inom förskriven tid härstädes anmält, bezeugar

Harlakerna å landokenslöst den 5 mars 1923

På tjänstens vägnar

Lönn 1:-

Arvid Lidén

Sept. 1:-

L. ma. H. 2:-

Förestående avskriftens likhet med originalen bezeugar

Magnus Mäen

110/24 - kawb.

Avskrift.

K _____ 1*0049

15814

D. 92

Antagen till

H. Landt. Kontyrolsen

den 15 OKT. 1924

Betänkande rörande torrlägg-
ning av vattenskadad mark,
tillhörande byn Levalunda
i Edestads socken av Blekinge län;
upprättat för sökande av statsunderstöd år 1923 av:

Magnus Wixell.

Statens lantbruksingenjör.

Innehåller 17 skrivna sidor.

Härtill hör 1 blad ritningar.

Auskiift

Gennem Kungl. Majts beslut den 7 mars faststod
till efterrättelse vid arbetets utförande med tillägg
ett utförande av den föreslagna byvägsplan på sätt
i förslagsritningen angivits med sin beteckning samt
utförande av diket D-B såsom öppet avlopp & skall
utgå hindra för utbeholdande av till företaget bevil-
jat slatsunderhål.


Stockholm den 26 mars 1924.

På Kungl. Lantbruksstyrelsens vägnar:

Albert Smith.

Rättshandskrivet bezeugen:
Magnus Nicell.

Översiktskarta.

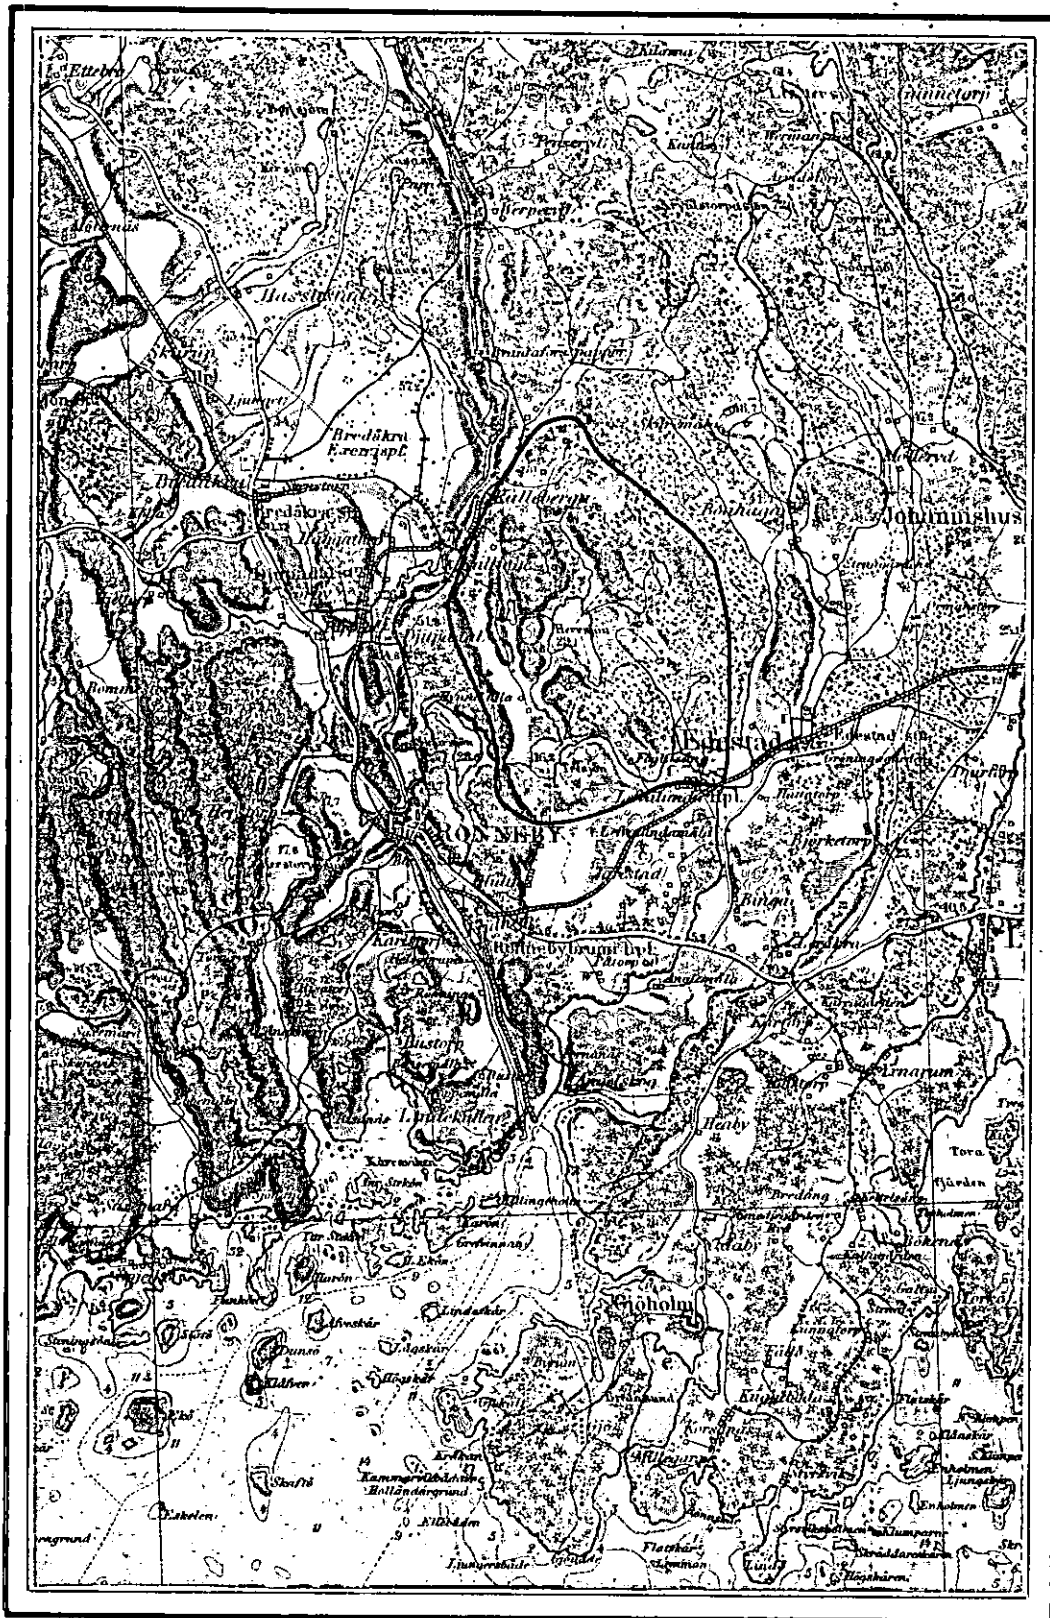

Skala 1:100000.

B E T Ä N K A N D E

avgivet för sökande av statsunderstöd till det företag, som avser torrläggning av vattenskadad mark, tillhörande byn Levalunda i Edestads socken av Blekinge län.

Företagets läge.

Företaget är beläget omkring 3 km. väster om edestads järnvägsstation och kyrka, norr om Mellersta Blekinge järnvägslinje. De av företaget berörda markerna äro å den betänkandet bifogade översiktskartan angivna medelst gul färg.

Föregående rättslig utredning.

Genom syneförrättning enligt dikningslagen, verkställd av framlidne lantbruksingenjören C. J. Kling och avslutad den 5 april 1918, hava alla rättsliga frågor rörande företaget blivit utredda. Denna syneförrättning har, enligt vad å förrättningshandlingarna tecknat bevis framgår, sedermera tagit åt sig laga kraft.

Efterföljande utredning grundar sig på vid nämnda syneförrättning gjorda undersökningar och därvid upprättade kartor, ritningar och handlingar samt av synemännen avgivet utlåtande. Dessa ritningar och handlingar bifogas detta betänkande. Vid ifrågavarande syneförrättning har föreslagits, att det med litt. B - D betecknade avloppsdiket skulle utföras såsom täckt ledning med 4 tums tegelrör såsom vattenförande ledning. Då emellertid jordägarna hysa betänkligheter beträffande denna lednings kapacitet hava de låtit utföra nämnda dikessträcka såsom öppet dike, med en bottenbredd av 0,30 m. och sidolutningen 1:1,25. Av det angående grävningsarbetets utförande upprättade entreprenadkontraktet framgår, att samt-

liga delägare i företaget varit ense om denna ändring i förslaget. För min del vill jag på det livligaste tillstyrka den företagna ändringen, detta enär det efter av mig verkställda beräkningar med förefintligt fall skulle erfordras rör med minst 22,5 cm^s inre diameter för att bortleda den i det ifrågavande diket vid flöden framrinnande vattenmängden.

Vidare hava synemännen föreslagit, att bron vid punkt 6+63 skulle utföras såsom välvd bro. Denna bro har emellertid blivit utförd såsom trumma med 1,30 m. bred och 1,40 m. hög vattenöppning samt täckhallar av 0,60 meters tjocklek. Även denna förändring av förslaget vill jag tillstyrka. - Beträffande den senare ändringen föreligger ingen skriftlig överenskommelse mellan synemännens delägarna, men synes, på grund av bestämmelse i vid förrättningen avgivna utlåtande, Kungl. Maj:t eller annan myndighet oförhindrad att härom utfärda föreskrift.

Låne- och an- Genom förening av den 5 april 1918 hava samt-
slagssökande.liga delägare i företaget överenskommit att till
utförandet av företaget söka statsunderstöd i form
av såväl statsbidrag utan återbetalningsskyldig-
het som lån från odlingslånefonden.

Allmän beskriv- Avdikningsområdet omfattar i sin helhet en
hing av avdik- areal av 11,29 hektar, varav 11,20.5 hektar ut-
ningsområdet. göras av åker och 0,085 hektar av äng. Jordmånen
inom området utgöres av något sandblandad lermyl-
la på botten av lera och är densamma av synnerli-
gen god beskaffenhet. - Vegetationen utgöres av

våra vanliga kulturväxter.

Hydrografiska förhållanden. För de hydrografiska förhållandena redogör res i det vid syneförrättningen avgivna utlåtandet och hänvisas angående dessa förhållanden till detsamma. Beträffande dikessträckan B-D torde dock böra anföras, att nederbördsområdet ej, som i utlåtandet uppgives, uppgår till 4 hektar, utan uppgår detsamma, enligt vad å marken verkställda undersökningar givit vid handen, till minst 8 å 10 hektar.

Enskild diking. Genom de ifrågavarande dikessträckorna A-B-C och B-D vinnas tillräckliga avlopp för torrläggning medelst täckdikning av de i företaget ingående markerna, vadan några enskilda avlednings- eller avskärningsdiken ej äro erforderliga för ernående av det avsedda ändamålet.

Odling samt teg- eller täckdikning. Hela avdikningsområdet, med undantag av en areal av 0,085 hektar utgöres, som ovan sagts av åker. Nämda areal, 0,085 hektar utgöres av ett par invid avloppsdiket belägna ängsremsor. På grund av sitt läge böra desamma ej ifrågakomma till odling. Åkern bör helst snarast möjligt täckdikas och brukas i rationellt växelbruk med respektive hemmans övriga inägor.

Arbetets utförande. Som av det av framlidne lantbruksingenjören C. J. Kling avgivna besiktningsbeviset framgår är arbetet, med undantag av några rensningsarbeten, utfört, och hava härvid de förut nämnda avvikelserna från laga syneförslaget blivit gjorda.- Någon särskild plan för arbetets utförande är så-

ledes ej erforderlig.

Företag av Enligt av vederbörande låne- och anslags-
liknande be- sökandena lämnad uppgift hava ett flertal lik-
skaffenhet. nande företag i orten blivit utförda med under-
stöd av statsmedel.

Båtnad ge- Enligt den av synemännen vid syneförrätt-
nom företa- ningen verkställda uppskattningen av båtnaden
get. genom företaget skulle denna uppgå till ett be-
lopp av 4794,55 kr. Syneförrättningen är emel-
lertid påbörjad under sommaren år 1917 och enligt
upplysning verkställdes jordvärderingar under det-
ta år. Med hänsyn till de ändrade prissförhållan-
den, som sedan denna tid inträffat hava de vid sy-
neförrättningen biträdande godemännen ansett, att
de vid denna syneförrättning åsatta jordvärderna
böra höjas med en tredjedel och har härom skrift-
ligt utlåtande avgivits. På grund härav skulle
värdet å de i företaget ingående markerna före
utförandet böra beräknas till: 16104,60 kr.
och värdet å samma mark efter
företaget beräknas till 22497,33 "
Båtnaden genom företaget skulle
således bli 6392,73 "

Kostnad. Det av förrättningsmannen vid syneförrätt-
ningen upprättade kostnadsförslaget upptager
ett belopp av 2770.-kr. för företagets genomfö-
rande. Denna kostnad har emellertid visat sig
vara för lågt beräknad. Enligt bifogade avskrif-
ter av entreprenadkontraktet har arbetet dragit
en kostnad av tillsammans 6050.- kr., vartill
kommer ersättning för jordupplåtelse med av syne-

männen bestämt belopp 111,90 kr. Hela kostnaden uppgår således till ett belopp av 6161,90 kr.

Vinst.

Vid jämförelse mellan ovan angivna båtnad genom företaget och kostnaden för detsamma genomförande visar det sig, att båtnaden överstiger kostnaden med ett belopp av 230,83 kronor.

Tillstyrkan.

På grund av det anförda tillstyrkes, att till det ifrågavarande företaget måtte beviljas sökt statsunderstöd till största möjliga belopp.

Bilagor.

Till detta betänkande äro fogade:

- 1:0 / Översiktskarta.
- 2:0 / Tabell, angivnade avdikningsområdets beskaffenhet och värde före och efter företaget.
- 3:0 / Beskrivning och värderingslängd över vattenskadad mark, tillhörande låne- och anslagssökandena tillhöriga hemman.
- 4:0 / Tabell, utvisande låne- och anslagssökandens andel i kostnaden samt låne- och anslagsbelopp.
- 5: 0 / Kostnadsberäkning.
- 6:0 / Utlåtande angående höjning av de vid syneförrättningen uppskattade jordvärdena.
- 7:0 / Förening angående sökande av statsunderstöd.
- 8:0 / Avskrifter av 2 st. entreprenadkontrakt rörande företaget.
- 9:0 / Bevis angående besiktning av företaget.
- 10:0 / Arvodesräkning.
- 11:0 / Avskrifter av laga synehandlingarna rörande företaget.

12:0 / Kopia av ritning rörande företaget.

Vedeby, Torskors den 10 april 1923.

Magnus Wixell.

Tabell, angivande avdikningsområdets be-
skaffenhet och värde före och efter företgets
utförande

	Hela avdiknings- området				Läne- och anslags- sökandes andel			
	Areal		Värde		Areal		Värde	
	Har	ar	Kr.	öre	Har	ar	Kr.	öre
I allt vid undersök- ningen befintliga tillstånd utgöres avdikningsområdet av:								
åker			11	20.5				
äng och annan mark				08.5				
Summa			11	29				
				12 078 45				
				16 104 60				
Gennem de förestagna vat- tenarlednings- och avdik- ningsarbetenas utförande be- räknas samma område kunna förändras till:								
åker (förbättrad)			11	20.5				
äng och annan mark (ny- bildad eller förbättrad)				08.5				
Summa			11	29				
				16 873 00				
				22 497 33				
Bälmaden utgör således:				4794 55				
				6392 75				
Vedelby, Torshors den 10 april 1923.								
Magnus Wittell								

Tabell, utvisande läne- och anlagsökandens

Fastigheternas			Ägarnas namn
Antal	Nummer	Namn	
1/2	5	Levslunda	Johannishus fideikommiss greve H. Wachtmeister
1/4	42	dt	Karl Francson
1/8	44	dt	J. B. Olsson
5/16	25	dt	Carl Carlsson

K O S T N A D S B E R Ä K N I N G .

Läge	Längd i meter.	<u>Dikessträckorna A - B-C och B - D .</u>	
9+50 - 1	850	Grävningsarbetet ~~enligt en-~~	
1+82 - a	144	~~trepprenadkontraktet~~ med änd-	
		ring av dikessträckan B - D	
		till öppet dike	3048.10 5300.-
		Bron vid 6+63 ~~enl. entrepre-~~	
		~~nadkontraktet~~ med ändring från	
		valvbro till trumma	500.- 750.-
		Jordersättningar enligt syne-	
		förrättnings bestämmelser	111,90
		Summa kronor	3660.- 6161,90

Vedeby, Torskors den 10 april 1923

Magnus Wixell.

Vid arbetsplanens fastställande har kostnaden för
förslaget beräknats till 4006 kronor 46 öre.

Stockholm den 26 mars 1924

På Kungl. Lantbruksstyrelsens vägnar:

Albert Smith.

Under åren 1917-18 verkställdes av framlidne lantbruksingenjören C. J. Kling med biträde av undertecknade godemän laga syneförrättning rörande torrläggning av vattenskadad mark, tillhörande byn Levalunda i Edestads socken av Blekinge län.

Härvid verkställdes uppskattning av de i företaget ingående vattenskadade markerna enligt meddeltal av de jordvärden, som varit rådande under de närmast föregående åren, och hava de vid förrättningen åsatta båtnadsvärdena beräknats med hänsyn till dessa jordvärden.

Vid nu företagna jämförelser mellan dessa jordvärden och de nu å liknande jord rådande hava vi, särskilt då hänsyn tages till jordens genom det ifrågavarande företaget ökade alstringsförmåga, funnit, att de vid förenämnda syneförrättning åsatta jordvärdena böra höjas med en tredjedel, beträffande såväl värdena före som efter företagets utförande.

Risanäs och Listerby den 13 mars 1923

Karl F. Petersson

Nils Svensson

Undertecknad, som sedan det ifrågavarande avdikföretaget nu är utfört, verkställt besiktning av de i förestående uttalande omnämnda områdena, instämmer till alla delar i däri uttalade åsikter beträffande de åsatta jordvärdena.

Vedeby, Torskors den 20 mars 1923.

Magnus Wixell.

Förening.

Undertecknade delägare i det företag, som avser torr-
läggning av vattenskadad mark tillhörig byn Levalunda
uti Edestad socken av Blekinge län hava denna dag ö-
verenskommit:

att till hjälp för arbetets utförande ingå till

Kungl. Maj:t med underdåning ansökan dels om an-
slag ur allmänna avdikningsanslaget till så stor
del som möjligt av företagets kostnader och dels
för övriga kostnader lån ur odlingslånefonden;

att uppdraga åt vederbörande Statens lantbruks-
ingenjör att uppgöra de handlingar m. m., vil-
ka härför äro erforderliga;

att uppdraga åt företagets arbetsstyrelse att
å allas våra vägnar ingå till Kungl. Maj:t med
ovannämnda underdåniga ansökan och underteck-
nande härför erforderliga handlingarna samt ut-
bekomma de penningar, som till följd av denna
vår ansökan komma att oss beviljas.

Levalunda den 5 april 1918.

Carl Carlsson J. B. Ottoson Carl Fransson

Bevittnas av:

Karl F. Pettersson Nils Svensson

Hans Wachtmeister.

Generaldirektören

Greve Hans Wachtmeisters egenhändiga namnteckning

bevittnas

Fabian De Geer. Vilhelm De Geer.

Avskrifter.

Vi undertecknade, Sven Petersson och Arvid Andersson i Boahaga åtaga oss att såsom sjelfständiga entreprenörer upptaga ett avloppsdike i Levalunda by, som genomlöper Edestads ägor norr om järnvägen och avser torrläggning av jord, tillhörig Edestads gård, Carl Franssons, Carl Carlssons och J. B. Ottossons ägor enligt av lantbruksingenjör C. J. Kling år 1918 upprättad plankarta och arbetsbeskrivning, till ett överenskommet pris av femtusentrehundra /5300/ kronor och följande villkor.

- 1:0 / Arbetet skall utföras i enlighet med av ovannämnda av Kling upprättade plan och beskrivning och är entreprenören ansvarig för arbetet tills att det blir ~~av~~ lantbruksingenjören ~~avsynat~~ och godkänt.
- 2:0 / I avtalet ingår hela dikningsföretaget såväl grävning som sprängning, med den ändring i planen att utfallsdiket från J. B. Ottossons ägor i gränsen mellan Carl Carlssons och Carl Franssons ägor göres öppet i stället för täckt och med rör.
- 3:0 / Bron för vägen över diket ingår ej i ackordet.
- 4:0 / Entreprenörerna få själva bekosta all materiell, som erfordras för såväl grävning som sprängning och skall all vall och sten bortföras i enlighet med arbetsbeskrivningen d.v.s. minst 0,8 meter från dikets kant.
- 5:0 / Vid sprängning skall all försiktighet iakttagas, så att skada å gröda o. d. förebygges.
- 6:0 / Arbetet skall omedelbart taga sin början och bedrivas med största möjliga fart, så att om möjligt arbetet kan bli färdigt för avsyning under sommarens lopp, om ej naturhinder såsom vattenflod skulle o-möjliggöra arbetets fortgång.
- 7:0 / Ackordsumman utbetalas av Carl Carlsson, som är fö-

retagets kassör sålunda att 80 öre pr arbetstimme och pr vecka i mån av arbetets fortgång utlämnas, resten av ackordsumman : innestår tills arbetet blir avsynat och godkänt.

8:0 / Om tvist skulle uppstå rörande detta kontrakt skall den avgöras genom skiljenämnd enligt lagen och får ej dragas inför domstol.

Med förestående kontrakt förklara vi oss å alla sidor nöjda och förklara vi oss utföra arbetet i enlighet med ifrågavarande dikningsplan.

Härav äro upprättade två exemplar av vilka entreprenörer och jordägare taget ett vardera, som försäkras av Levalunda och Boahaga den 9 juni 1919

Arvid Andersson	J. B. Ottosson
Sven B. Pettersson	Carl Carlsson
Boahaga	Carl Fransson
Ernst Svensson	Edestads gård
Binga	g. Oskar Carlsson
Entreprenörer	Jordägare.

Vi undertecknade Ernst Svensson och Carl Svensson i Edestad, åtaga oss gemensamt som sjelvständiga entreprenörer omläggning av bro i Levalunda för vägen, som går över det utfallsdike, som är under utgrävning och enligt arbetsplan är belägen vid påle n:r 6+63 för ett överenskommit pris av sjuhundrafemtio /750/ kronor och följande villkor.

- 1:0 / Arbetet skall genast taga sin början och utan avbrott bedrivas så, att det blir färdigt till avsynning fortast möjligt dock under innevarande höst.
- 2:0 / Arbetet skall utföras i enlighet med lantbruksingenjör C. J. Kling år 1918 upprättad sektionsritning, dock med den ändring att i stället för valv lägges så kallade täckhallar med en tjocklek av 0,60 meter, och så långa att 0,30 meter går in på varje landfäs-

tef, landfästena 1,5 meter höga i st. för som å ritningen föreskrivits 0,8 meter.

- 3:0 / Bron lägges av kilad sten i ordentliga skift och med förband, med bindare där så behövs, skärving undvikas så vida möjligt.
- 4:0 / Ackordstagarna få själva anskaffa all materiell och redskap, som erfordras ävensom upptaga gamla bron utan särskild ersättning. Skanor till räcktillsläppas av arbetsstyrelsen.
- 5:0 / Av Ackordsumman utbetalas i mån av arbetets fortgång 80 öre pr arbetstimma och vecka, som utlämnas av företagets syssloman. Med detta kontrakt förklara vi oss å ömse sidor nöjda och förklara vi oss att fullgöra dess bestämmelser.

Levalunda den 22 sept. 1919

För arbetsstyrelsen

Ernst Svensson

J. B. Ottosson

Carl Svensson

Rätt avskrivet betygar:

Magnus Wixell.

Avskrift.

Stämpel.

Avsyningsbevis.

Vid den 24 nov. 1919 företogs avsyning för kontrollering av utfört grävningsarbete och för torrläggning av vattenskadad mark tillhörig byn Levalunda i Edestad socken av Blekinge län enligt förslag upprättat år 1918 av Statens lantbruksingenjör C. J. Kling i Kalmar har det visat sig att kanalen uppgrävts enligt förslaget dock med nedanstående anmärkningar mot detsamma:

Från pålen 1 - 6+50 hade kanalen sitt fulla djup eller t.o. m. något däröver t. ex. vid pålen 1+82, 2 och 4 där djupet var c:a 25 cm under det föreslagna, (häremot ej något att anmärka.) Från pålen 8 och nedåt var djupet över tillräckligt. Däremot låg brobotten 10 cm. för högt. Vid pålen 7 är kanalen 10 cm. för grund. Vid pålen 7+50 likaså 10 cm. för grund. I stället för välvd bro vid 6+62 hade här lagts bro med täckhallar av följande dimensioner:

valvets bredd var 1,3 meter.

d:o höjd " 1,4 d:o

täckhallar " 0,6 d:o

Brons bredd var 3,5 i stället för 3 m. (häremot ej något att anmärka.)

Dessutom hade dikessträckan B - D ej lagts igen med IV " rör, som förslaget visar, utan gjorts öppen med en bottenbredd av 0,3 meter och slänt 1: 1,25. Djupet var här tillräckligt.

Kalmar den 8 dec. 1919

C. J. Kling.

Statens Lantbruksingenjör.

Rätt avskrivet betygar:

Magnus Wixell.

Förestående avskriftens likhet med originalen bekräftar:

Magnus Wixell

Utdrag af protokollet, hållet vid
§. 8. sammantiden förande symulig
dikningslyens förskrift.

År 1917 den 28 juni inställes sig underseende staden
Lautenkiingimäen, hos Lautenkiingimäen Carl Leckner i Leckner
för att på grund af Konungens Befallningshögbeviset för
närare inlägga förordning (se Bilaga A) för att symulig med
förskriften i gällande dikningsly för förordning af
mattukodri mark liksom byn Leckner uti staden
proben medelst L. a. och B. Leckner till och med förskriften
kallat till degens sammantiden dels genom i sockerkyrkan
uppläst kungälska, dels genom särskild kallat

§ 9

År 1918 den 5 april kl. 9 f. m. inställes sig förordningen
symulig hos Lautenkiingimäen Carl Leckner i Leckner
i och för fortsat beträffande etc.
och anwäls sig nämnda personer nämnda:
Befallningsman Oscar Leckner i Leckner förordning för
L. och B. Leckner

Karl Evander i Leckner

J. B. Ollén

Carl Leckner

H. J. Leckner

genom som J. B. Leckner

§ 10

Till undersökning för förordning utgående förordning

Carl Leckner i Leckner

Carl Evander

J. B. Ollén

§ 10

Som i utövningen förordning, förklarar förordning afslut

Det och den som ofor

På tjensens vägnar

C. J. Leckner

und


Erstāende dyens protokolau ai frī de nāwraude
upplīrē och vordē of os justens.

Karl F. Petersen Nils Jensen

På utdragē belygē:

J. Svensson

G. Svensson

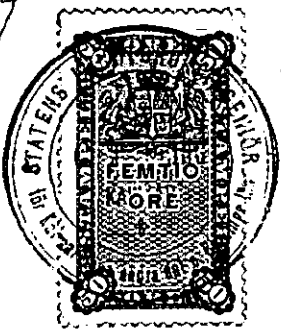

182
24
Insyningsbevis

D.-N^o
Inkom till
H. Landbruksstyrelsen
den 15 OKT. 1924
15815

Vid den 24. nov. 1919 förelägen ansynning för
kontrahering av utfört gravningsarbete i och för förlägg-
ning av uttänkad mark tillhörig län. Levalunda
i Skutads socken av Blekinge län enligt förlägg upptecknat
vid laga synförklaring år 1918 av Statens landbruksingenjör
C. J. Kling i Kalmar har det visat sig att kanalen upptecknats
enligt förläget dock med uttänksanta anmärkningar
mot delarerna:

Från päl 1-6+50 hade kanalen en fulla djup eller
t. o. m. något däröver t. ex vid päl 1+82, 2 och 4 där djupet
var c. a 25 cm. under det förelagda. Från päl 8 och nedåt
var djupet även tillräckligt. Däremot låg brösten 10 cm för
hög. Vid päl 7 är kanalen 10 cm för grunt
- 7+50 - - 10 " " "

I stället för valvot bro vid 6+62 hade här lagts bro med
täckbräddar av följande dimensioner:

valvots bredd var 1.3 m

hög - 1.4 "

täckbräddar 0.6 " tjocka

Brans bredd var 3.5 i stället för 3.0 m.

Desutom hade dikensträckan B-D gj. lagts igen
med IV " rör, som förläget visar, utan gjorts öppen med
en täckenbredd av 0.3 m. och slutt 1:1.25. Djupet var här
tillräckligt.

Kalmar den 8. dec. 1919

C. J. Kling

Statens landbruksingenjör.

I skrivet ej något att anmärka

C. J. K.

Sösk. 19/3 25

Bevis över verkställd avsyning av
det företag, som avser torrläggning
av vattenskadad mark, tillhörande byn
Levalunda i Edestads socken av Blekinge
län.

Planen fastställd den 7 mars 1924.

Statsunderstöd: statsbidrag utan återbetalningsskyldighet

1000 kr.

Odlingslån

3000 "

Vid av undertecknad under föregående höst verkställd
avsyning av ovannämnda företag befanns detsamma vara ut-
fört i noggrann överensstämmelse med det förslag, som vid
statsunderstödet beviljande blivit fastställt till efter-
bättelse vid arbetets utförande.

Vedeby, Torskors den 7 mars 1925.

Maynas mæll



Stp: 1.-kr.

110.

K 1-6049

A49

KONTRAKT.

D. 92

15814

Inkom till

Lantbruksstyrelsen
den 15 OKT. 1924

Sedan Kungl. Majt den 7 mars 1924 för
torrläggning av vattenskadad mark inom byn Levalunda i Edestads socken
av

BLEKINGE LÄN

ej mindre fastställt en av Statens Lantbruksing:er C.J.Kling och M.Wixell
den upprättad plan med därtill hörande kostnadsförslag, än även
beviljat dels lån med tretusen (3.000)

kronor att utgå från odlingslånefonden och dels statsbidrag utan återbetalningsskyldighet med
ettusen (1.000) kronor att utgå från

allmänna avdiktningensanslaget, ha ~~de~~ undertecknade, som enligt företett
protokoll, hållet den 28 juni 1917 och 5 april 1918 s. 7
av vederbörande intressenter utsetts till arbetsstyrelse ~~förtroendeman~~ för företaget,
med Kungl. Lantbruksstyrelsen, å Kungl. Majts och Kronans vägnar, avslutat följande kon-
trakt, varigenom jag vi för egen del samt å vederbörande intressenters vägnar åtaga och för-
binda mig oss

1:o) att utföra företaget i noggrann överensstämmelse med den fastställda arbetsplanen
med de ändringar däri, varom Lantbruksstyrelsen efter framställning må besluta,

181/21

att vid företagets utförande underkasta ~~sig~~^{oss} alla de villkor och den kontroll, som av Kungl. Maj:t eller Lantbruksstyrelsen prövas lämpliga och nödiga, samt att gällda alla de av statsmedel icke utgående kostnader, som härav kunna förorsakas,

att påbörja vattenavlednings- och avdikningsarbetet före den 1 juni 1924 ,

att fullborda samma arbete senast den 1 september 1924 ,

~~att fullborda odlingsarbetet senast den~~ ,

att genom egna kontanta tillskott, materialier, arbete eller på annat sätt bestrida, vad utöver för ändamålet beviljade statsmedel kan erfordras för företagets fullbordande, samt

att vederbörligen underhålla det utförda arbetet, vad angår det vattenavlednings- och avdikningsarbete, vartill lån från odlingslånefonden beviljats, så länge någon del av lånet återstår ogulden, samt beträffande det vattenavlednings- och avdikningsarbete, vartill statsbidrag utan återbetalningsskyldighet beviljats, intill dess sådan underhållsskyldighet kan varda andra i laga ordning ålagd eller ~~jag~~^{vi} från underhållsskyldigheten befriats;

2:o) att i händelse avvikelse, utan därtill erhållet vederbörligt tillstånd, skett från den fastställda arbetsplanen, eller arbetet icke blivit fullbordat inom därför bestämd tid och Lantbruksstyrelsen ej heller meddelat anstånd med detsamma utförande, eller Kungl. Statskontoret skulle finna den säkerhet, som blivit för lånet ställd, icke vidare nöjaktig och ny säkerhet, som av Statskontoret godkännes, icke varder inom bestämd tid avlämnad, eller den bestämda annuiteten icke varder i behörig tid, erlagd, låta det ankomma på Kungl. Maj:t att inställa all vidare utbetalning av statsmedel samt att återfordra, vad därav uppburits — beträffande lånet dock endast därest detta icke redan blivit fördelat på vederbörande fastigheter och antecknat i jordeboken — att på en gång eller efter hand inbetalas till Statskontoret inom den tid, som bestämmes av Kungl. Maj:t, ävensom att å sålunda lyftade och återburna medel jämväl erlagga fem procent årlig ränta från lyftningsdagen, till dess återbetalning sker;

3:o) att för den tjänsteman, som av Lantbruksstyrelsen förordnas att verkställa besiktning eller avsyning av arbetet, uppvisa den för företaget fastställda planen med därtill hörande betänkande jämte plan- och profilritningar;

4:o) att ifråga om tid för lyftande av statsmedlen i mån av arbetets fortgång ställa ~~sig~~^{oss} till efterrättelse vad Lantbruksstyrelsen därutinnan bestämmer, och skall, därest icke Kungl. Maj:t med avseende å särskilda förhållanden prövar skäligt annorlunda förordna, någon del av statsmedlen inestå i Statskontoret, intill dess vattenavlednings- och avdikningsarbetet vederbörligen avsynats och godkänts;

5:o) att vid avslutandet av detta kontrakt till Lantbruksstyrelsen överlämna bestyrkt kopia av de gillade ritningarna för arbetet samt bestyrkta avskrifter av därtill hörande godkänt betänkande och kostnadsförslag för att förvaras i Lantbruksstyrelsens arkiv, ävensom att, därest någon avvikelse från den fastställda planen under arbetets utförande med vederbörlig tillåtelse vidtagits, innan sista delen av statsmedlen lyftas, till Lantbruksstyrelsen överlämna fullständig beskrivning jämte ritning utvisande, huru arbetet i följd av dylik avvikelse utförts;

6:o) att bestrida eller gottgöra alla kostnader, av vad beskaffenhet de vara må, som i följd av de för företaget erhållna statsmedel föranletts Statskontoret;

7:o) att för fullgörande av detta kontrakt ävensom, ifall mot kontraktet brytes, för återbäring av lyftat statsbidrag ställa sådan säkerhet, som av Lantbruksstyrelsen godkännes, samt att för odlingslånet ävensom, ifall mot kontraktet brytes, för återbäring av därav lyftade medel avlämna sådan skuldförbindelse, som av Statskontoret godkännes.

Härav äro två lika lydande exemplar upprättade, av vilka vardera kontrahenten tagit ett.

Levalund den 12 maj 1924.
Carl Carlsson
agr 5/16 mt Levalunda
Carl Fransson
agr 1/4 mt Levalunda

Att Carl & Carlsson, J. B. Olsson och
Carl Ericsson ~~Carl Fransson~~

i bägges vår närvaro egenhändigt undertecknat förestående kontrakt, intygas:

Carlsson
Adress Levalunda Edesstad
Ericsson
Adress Levalunda Edesstad

Med stöd av Kungl. brevet den 7 mars
1924 antager Kungl. Lantbruksstyrelsen
å Kungl. Maj:ts och Kronans vägnar, detta
kontrakt.

Stockholm den 18 oktober 1924.

Carl Carlsson

Carl Fransson