
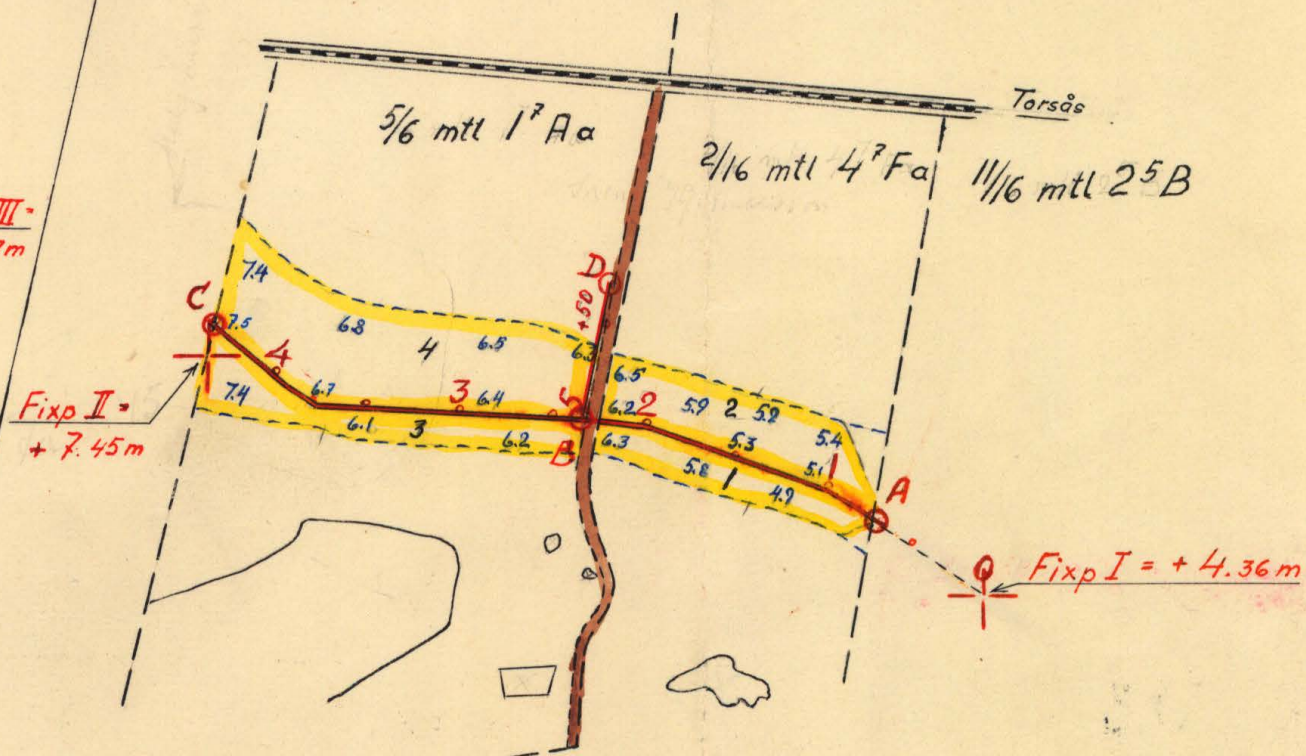


Norra företaget















































Södra företaget

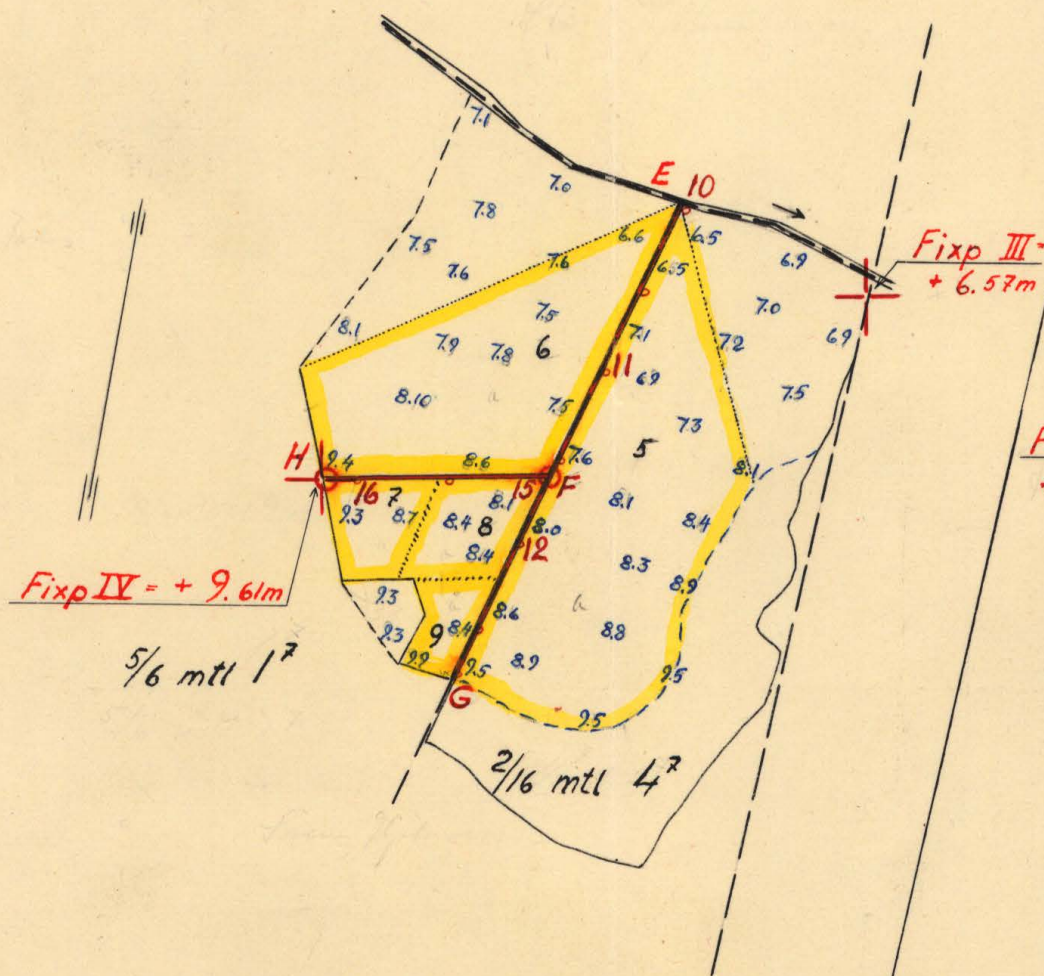


Längdskala 1:4000
100 0 100 200 300m

FÖRSLAG TILL	
Jämjö dikningsföretag år 1950	
I Jämjö	SOCKEN(-NAR) AV Blekinge LÄN
UPPRÄTTAT ÅR(-EN) 1950	(UTAN) SAMBAND MED SYNEFÖRRÄTTNING ENL VATTENLAGEN AV
ORIGINAL	Nr 001
KOPIA	2*0496
K	Lantbruksingenjör
ANTAL RITN ST 2	KUNGL. LANTBRUKS- STYRELSENS ARIV Nr 3760-1


Förvaras i akten!

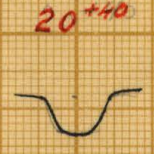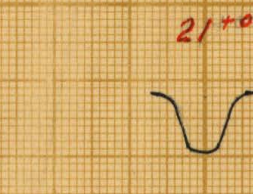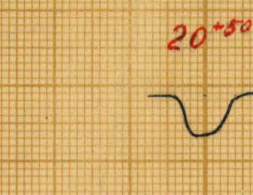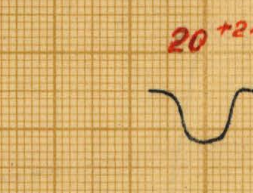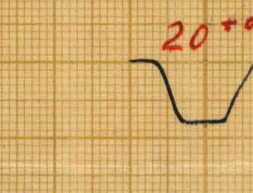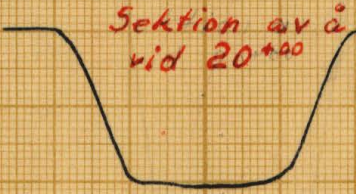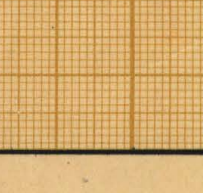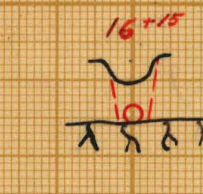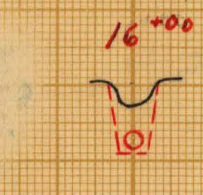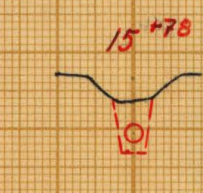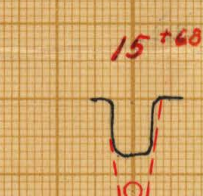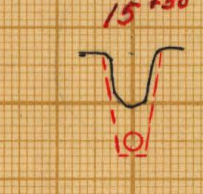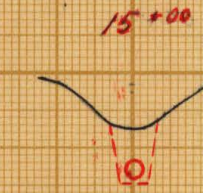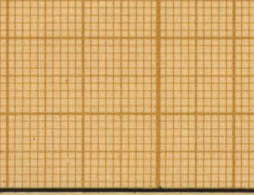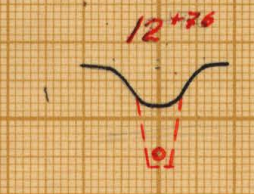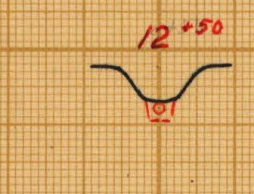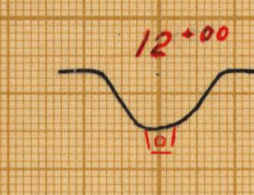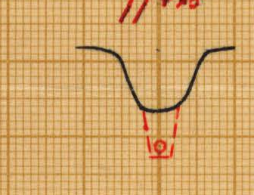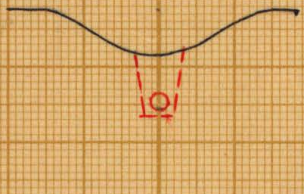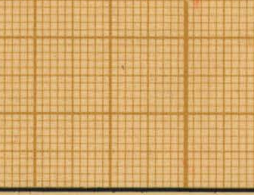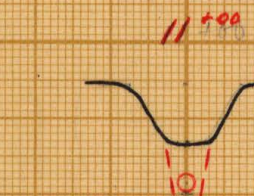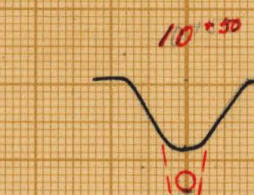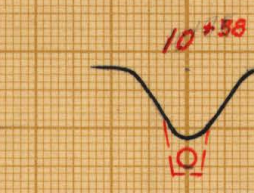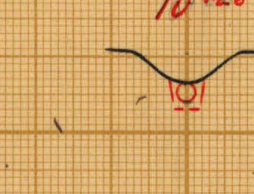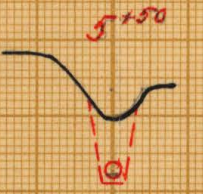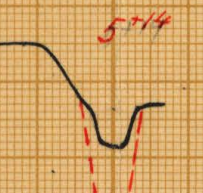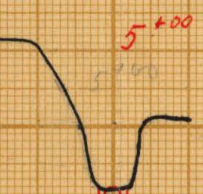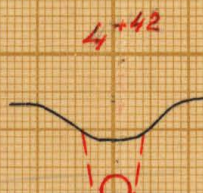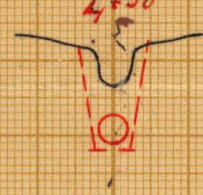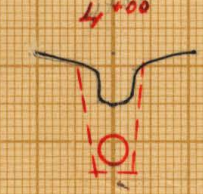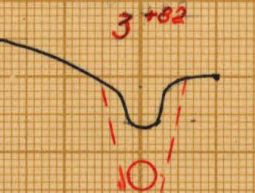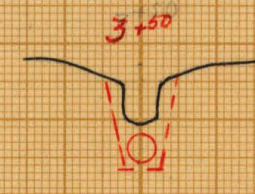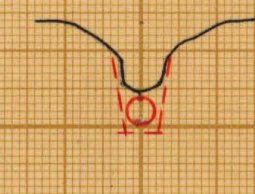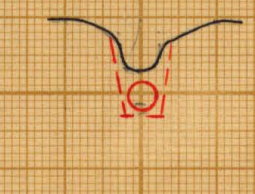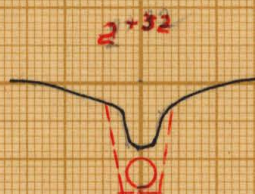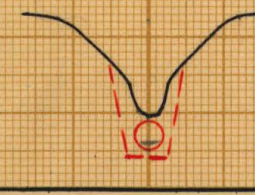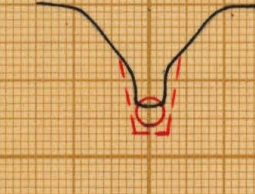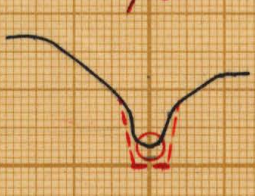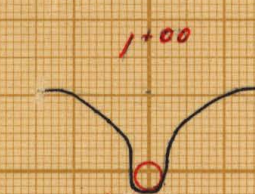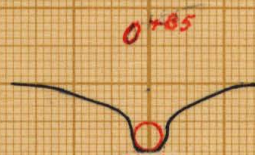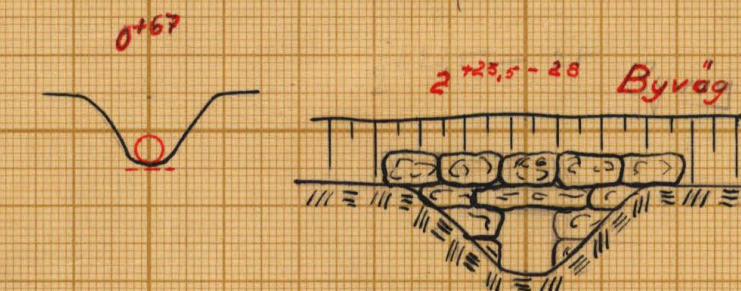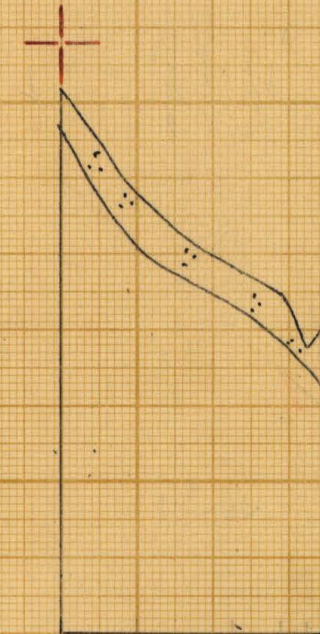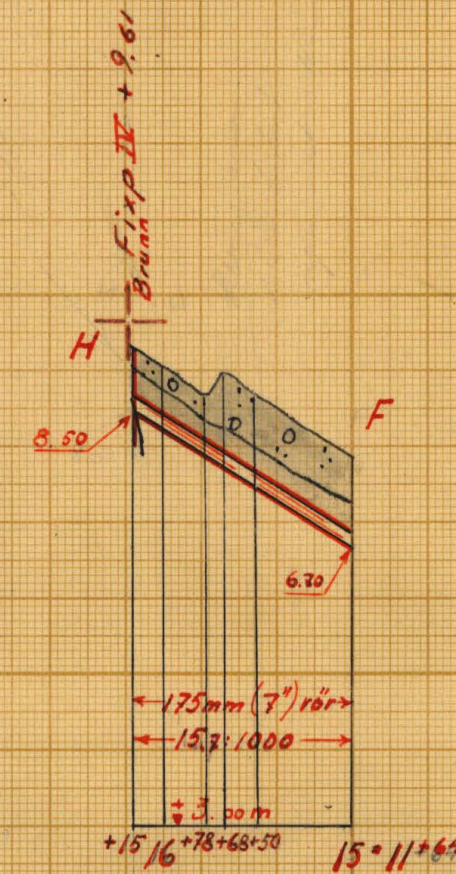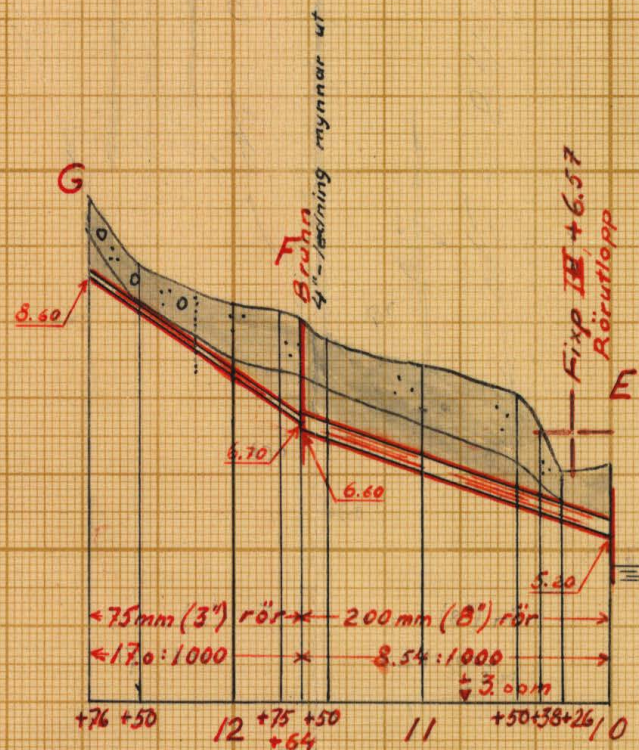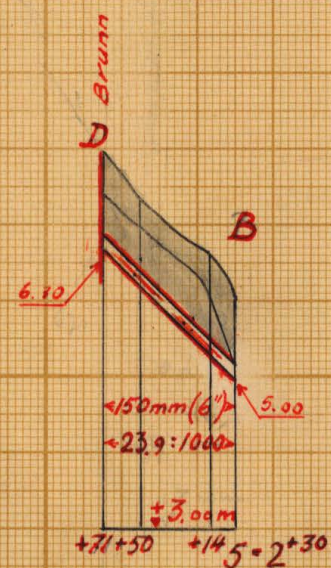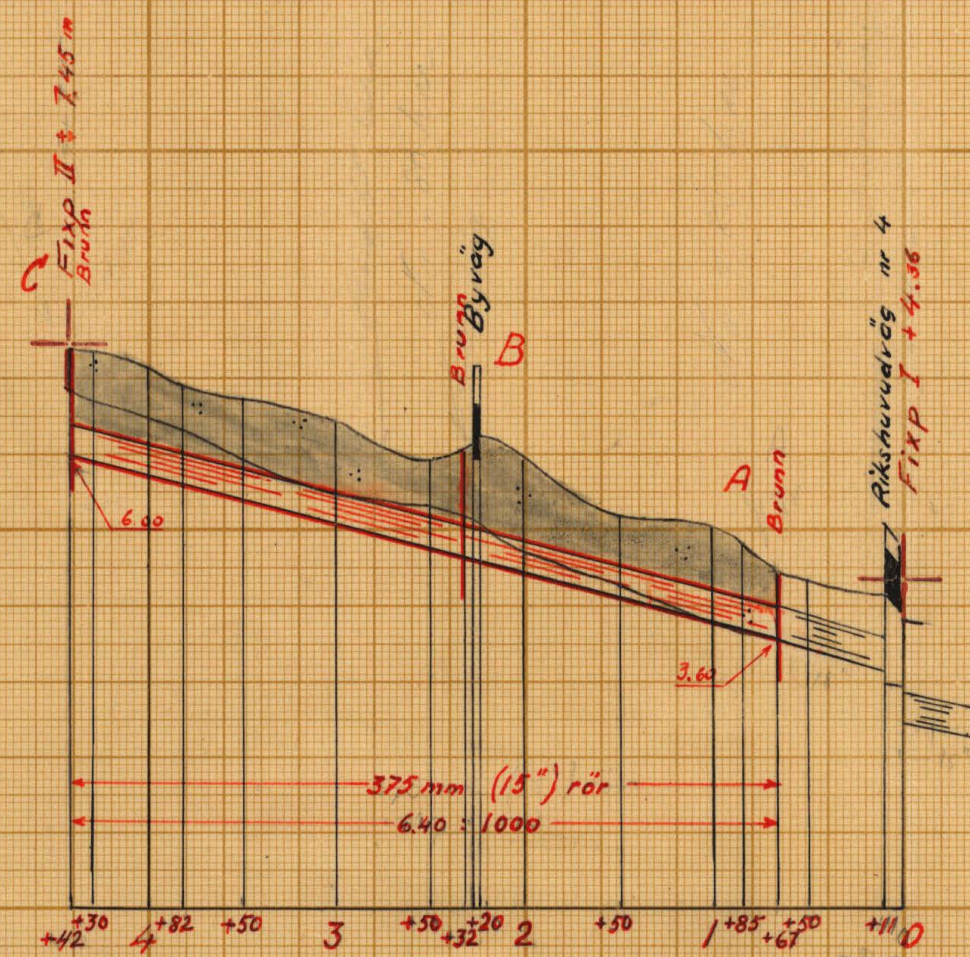



Typritning för brunnar

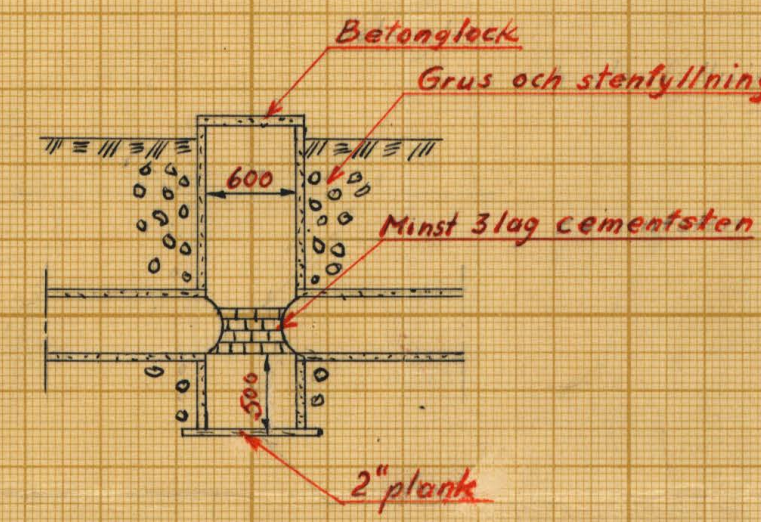

Förslag till rörutlopp vid 10+00

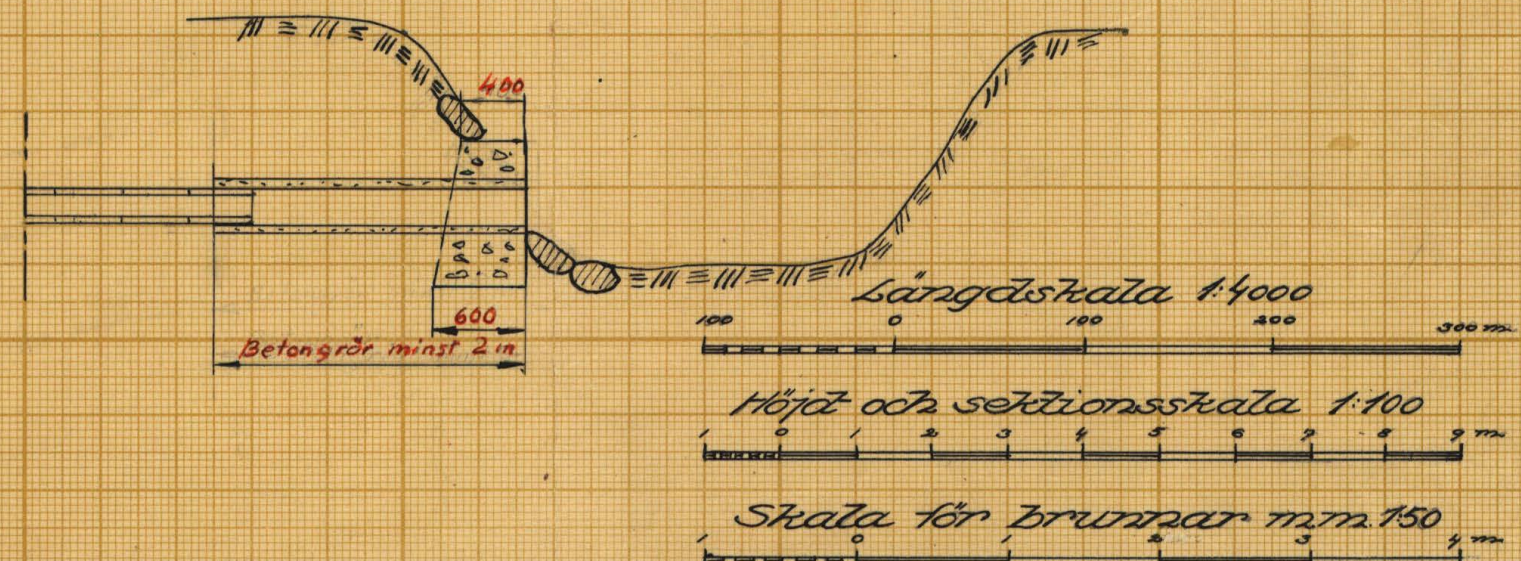

FÖRSLAG TILL
Jämjö dikningsföretag år 1950
Jämjö SOCKEN(N) AV Blekinge Län
UPPRÄTTAT ÅR 1950 (LÄN) SAMBAND MED SYNEFÖRÄKTNING ENL VATTENLAGEN AV
K 2*0496 Lantbruksingenjör
KUNGL. LANTBRUKSSTYRELSENS ARKIV Nr 3760-2

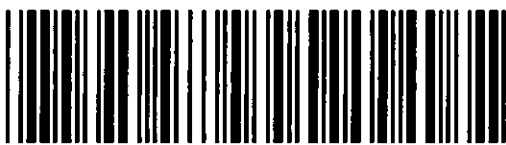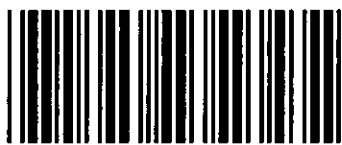

Akt nr:
A496

AU\$A496

~~2760~~-2

K 20496




LANTBRUKSSTYRELSEN

16 JAN 1952

DIVISION

Handwritten text, possibly a date or reference number.

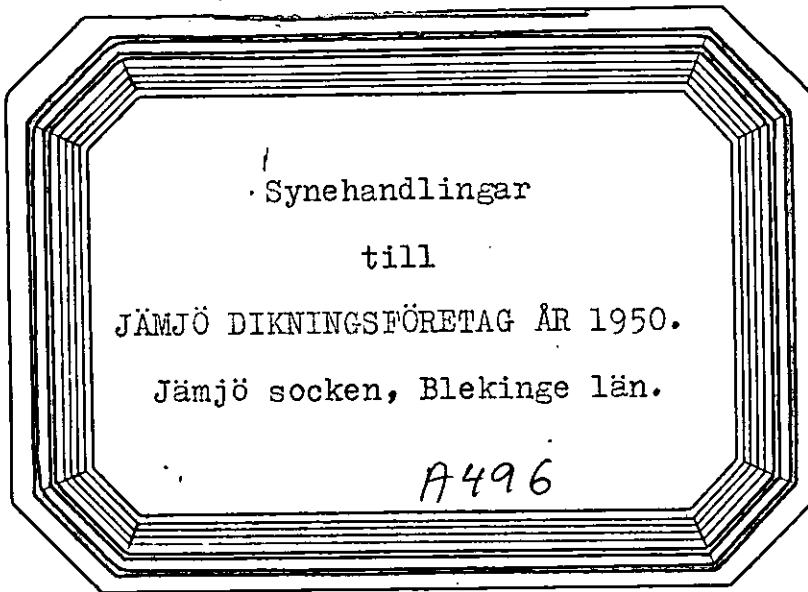

DESLUT
av
LANTBRUKSHÄMNDEN
Karlshamn
30/1 1952

Synehandlingar

till

JÄMJÖ DIKNINGSFÖRETAG ÅR 1950.

Jämjö socken, Blekinge län.

Till akten hör: 1 häfte handlingar, innehållande 15 paginerade sidor, samt 2 blad ritningar.

Protokoll, fört vid syneförrätt-
ning enligt vattenlagen angående torr-
läggning av mark till Jämjö nr 1 o. 4
i Jämjö socken av Blekinge län.

Fredagen den 27 juni 1950 i Jämjö.

Närvarande: Ende delägaren Sven Hjalmarsson, Jämjö

§ 1.

Ansökningen om förrättningen och länsstyrelsens i anledning
härav utfärdade förordnande upplästes och lades till handlingarna
/Bil. A /.

§ 2.

Av förrättningsmannen hade erforderliga markundersökningar
och fältarbeten och approximativ uppskattning av båtnaden tidigare
verkställt. Sökanden hade därvid framfört vissa yrkanden och önske-
mål angående ifrågasatta torrlägningsåtgärder. Med beaktande härav
hade förslag upprättats, vilket nu framlades.

§ 3.

Antecknades, att annan markägare än sökanden icke kunde anses
vinna båtnad genom företaget.

§ 4.

Sökanden förklarade sig önska företaget utfört enligt försla-
get och åtog sig att ensam bekosta detsamma under förutsättning, att
statsbidrag utginge.

§ 5.

Förrättningsmannen avgav utlåtande /Bil. E /.

§ 6.

Som intet vidare förekom, upplästes protokollet och förrätt-
ningen och sammanträdet avslutades.

Jämjö, Jämjöslätt, den 27 juni 1950.

Justeras:

Sven Hjalmarsson

Sven Hjalmarsson

Ankom till

Lantbruksnämnden i Blekinge län
Lantbruksingenjörsvärdningen

JUN 1950 d. 9 JUN 1950

Dnr. 1758/50

Insändes till Torrlägningsnämnden.
Adress: vederbörande hushållningssällskap.

Ankom till

Lantbruksnämnden i Blekinge län

10 JUNI 1950

Dnr. 70/1130

Till

Förrättningsnummer 249.

Länsstyrelsen i Blekinge län.

Härmed anhålles vördsamt om förordnande för behörig förrättningsman att handlägga
syneförrättning enligt 10 kap. vattenlagen för torrläggning av mig tillhörig mark inom
Jämjö socken(-nar) av Blekinge

län. Förteckning över fastigheter, som väntas bli berörda av företaget, åter-
~~finnes~~ ~~inom~~ ~~stämmande~~ ~~sida~~. Företaget avser fördjupning och igenläggning med
rör av ett par mindre utfallsdiken. Andra fastigheter än underteck-
nads synas icke komma att beröras av företaget.
Här uppgives så fullständigt som möjligt företagets beskaffenhet (dikning, åreglering, sjösänkning, invallning e. d.), vidare företagets
omfattning (areal som skall torrläggas, avloppens längd o. d.), om flottled, damm, järnväg, landsväg, e. d. beröres m. m.

Närmaste järnvägsstation

Meddelanden angående förrättningen kunna ställas till undertecknad Sven Hjalmarsson
Jämjö, Jämjöslätt.

Titel, namn och fullständig adress samt telefon.

Jämjö

den 9 juni

19 50

Sven Hjalmarsson

Av företaget väntas nedanstående fastigheter bliva berörda.

Fastighet:

Ägare:

Lantbruksnämnden

~~Lantbrukningsnämnden~~ får till förrättningsman föreslå:

Lantbruksingenjören Thore Möller

Karlskrona den *10 juni* 19*50*.

Lantbruksnämndens
På ~~Lantbrukningsnämndens~~ vägnar:

Erik Larsson

Resolution.

Överlämnas till lantbruksingenjören Thore Möller, som härigenom förordnas att i laga ordning verkställa ifrågasvarande förrättning.

~~Karlskrona-landskansliet den 12 juni 1950.~~

På länsstyrelsens vägnar:

G Wik
G Wik

Ragnar Folin
Ragnar Folin

Fastighet och ägare Ägobeskrivning	Ägofigur- nr	Förbättrad mark		Värde pr ha		Båtnad	
		åker, tomt hektar	annan hektar	före kronor	efter kronor	pr ha kronor	pr ägofigur kronor
<u>Södra företaget.</u>							
<u>Jämjö socken.</u>							
<u>2/16 mtl Jämjö 4</u>							
Sven Hjalmarsson							
Åker	1	0,28				1000	280:-
"	2	0,50				700	350:-
brukningsbåtnad							1200:-
Summa		0,78					1830:-
<u>5/6 mtl Jämjö 1</u>							
Sven Hjalmarsson							
Åker	3	0,40				1000	400:-
"	4	1,00				"	1000:-
brukningsbåtnad							1800:-
Summa		1,40					3200:-
<u>Norra företaget.</u>							
<u>Jämjö socken</u>							
<u>2/16 mtl Jämjö 4</u>							
Sven Hjalmarsson							
Åker	5	2,10				700	1470:-
brukningsbåtnad							300:-
Summa		2,10					1770:-
<u>5/6 Jämjö 1</u>							
Sven Hjalmarsson							
Åker	6	1,45				600	870:-
"	7	0,24				900	216:-
"	8	0,28				"	252:-
"	9	0,17				1200	204:-
brukningsbåtnad							800:-
Summa		2,14					2342:-

Läge	Längd m.	Arbete, material o. d.	Antal	Ø-pris kr.	Kostnad	Summa
					kronor	kronor
		<u>Södra företaget.</u>				
		<u>Dikessträckan A - B - C.</u>				
+67 +32 0 -2	165	Schaktning av rörgrav 1m	165	1:50	248:-	
		Rör inre diam 375 mm /15"/	165	6:50	1073:-	
		Läggning av rören samt återfyllning "	165	1:20	198:-	
		Brunnar inre diam 24" vid 0+67 och 2+32 "	2	80:-	160:-	
		Tillägg för försvårat arbete genom byväg			200:-	1879:-
+32 +42 2 -4	210	Schaktning av rörgrav "	210	2:50	525:-	
		Rör inre diam 375 mm /15"/	210	6:50	1365:-	
		Läggning av rören samt återfyllning "	210	1:20	252:-	
		Brunn inre diam 24" vid 4+42			80:-	2222:-
		För oförutsedda fall, arbetsledning, semesterersättning m.m. tillägges				399:-
	375	<u>S u m m a</u>				4500:-
		<u>Dikessträckan B - D.</u>				
+00 +71 5 -5	71	Schaktning av rörgrav 1m	71	2:-	142:-	
		Rör inre diam 6" "	71	2:-	142:-	
		Läggning av rören samt återfyllning "	71	0:60	43:-	
		Brunn inre diam 24" vid 5+71			80:-	407:-
		För oförutsedda fall, arbetsledning, semesterersättning m.m. tillägges				43:-
	71	<u>S u m m a</u>				450:-

Fastighet Ägare m. m.	Sök. o. likst. = S	Båtnad kronor	Fastighets andel i			Samfällighets andel i gemensamma kostnader procent
			för särskild av- delning beräknad kostnad kronor	för samfällig- heten beräknad kostnad kronor	samfällig- hetens verkliga kostnad procent	
			4	5	6	
1	2	3				7
Södra företaget. 2/16 mtl Jämjö 4 Sven Hjalmarsson 5/6 mtl Jämjö 1 Sven Hjalmarsson		1830:- 3200:-		1780:- 3170:-	36 64	
Summa		5030:-		4950:-	100	67
Norra företaget. 2/16 mtl Jämjö 4 Sven Hjalmarsson 5/6 mtl Jämjö 1 Sven Hjalmarsson		1770:- 2342:-		1050:- 1400:-	43 57	
Summa		4112:-		2450:-	100	33
Jämjö den 27 juni 1950. Thore Möller.						

[illegible]

Ö v e r s i k t s k a r t a



S k a l a 1:100000

U T L Å T A N D E

avgivet vid syneförrättning enligt vattenlagen angående förbättrad torrläggning av marker, tillhörande Jämjö n:r 1 och 4 i Jämjö socken av Blekinge län.

Mom.1. Företagens omfattning och ändamål.

I företagen ingående vattenbesvärade marker finnas upptagna på tillhörande karta och beskrivning över dem återfinnes i ägobeskrivningen /Bil. B./. Såsom av företagen beroende har ansetts den mark, som vid nu rådande vattenstånd i avloppen icke kan torrläggas till 1,2 m djup.

Eftersom torrläggningen avser två av varandra oberoende områden, har marken hänförs till två särskilda samfälligheter, nämligen:

Södra företaget, omfattande markerna omkring avloppen A - B - C och B - D, ägofig. 1 - 4.

Norra företaget, omfattande markerna omkring avloppen E - F - G och F - H, ägofig 5 - 9.

Företaget ligger mellan Halltorpsåns och Lyckebyåns nederböldsområden med nummerbeteckning 79 resp 80.

Mom.2. Företagens beskaffenhet.

Företagen äro sådan dikning, som omförmäles i 7 kap. 1 § vattenlagen.

Mom.3. Laga hinder, allmänna och enskilda intressen.

För handläggning av förrättningen, som grundar sig på länsstyrelsens i Blekinge län förordnande den 12 juni 1950, eller för företagens utförande i den omfattning, som ovan angivits, har något laga hinder ej anmälts eller kunnat utrönas. Några allmänna eller enskilda intressen synas ej komma att av företagen förnärmas.

Mom. 4. Fixpunkter.

På plan- och profilritningarna angivna höjdlägen hänföra sig till antagna jämförelseplan. Beträffande Södra företaget ligger detta +5,00 m över O-planet för rikets precisionsavvägning. Utgångspunkt för avvägningen har varit koppardubb i flat grundsten vid sydvästra knuten av Jämjö kyrka, ca 0,75 m öster om knuten. Höjd = +16,16 m / =21,16 m. s. h. /. Beträffande Norra företaget är höjdsystemet godtyckligt valt. Till ledning vid arbetena hava utmed avloppen följande fixpunkter markerats och avvägts.

Södra företaget:

- Fixp. I. Höjdläge = +4,36 m. +-format märke inhugget i södra vingmuren till trumma under rikshuvudvägen n:r 4 vid punkt O+00.
- Fixp. II. Höjdläge = +7,45 m. Topp av järndubb i sten i västra rågången av Jämjö 1, 15 m söder punkt C.

Norra företaget:

- Fixp. III. Höjdläge = +6,57 m. Topp av järndubb i sten i östra rågången av Jämjö 4, 110 m öster om punkt 10+20 och 12 m söder om bäcken.
- Fixp. IV. Höjdläge = +9,61 m. +-format märke inhugget i berghäll 3 m väster om punkt H.

Fixpunkterna, som äro lagligen skyddade, få ej rubbas, förstöras eller övertäckas förrän de blivt av lantbruksingenjör ersatta med nya.

Mom. 5. Avloppens dimensioner.

Södra företaget ansluter vid punkt A till befintlig ledning av 450 mm / 18" / rör med en lutning av ca 7,0:1000. Nederbördsområdet omfattar vid nyssnämnda punkt omkr. 85 hektar. Under förutsättning av medelgott utförande bör ledningen kunna avbörda en vattenmängd av 200 lit/sek, motsvarande en avrinning av 2,35 lit/sek/har. Ledningen synes således hava fullt tillräckliga dimensioner.

Norra avloppen mynna i en mindre bäck, som underhållas i enlighet med vid syneförrättning upprättat förslag.

Rörledningarnas nederbördsområden hava med hjälp av ekonomiska kartverkets karta på marken noga uppgåtts. Med hänsyn till områdenas topografiska beskaffenhet och nederbördsmängden i trakten hava dimensionerna bestämts så, att ledningarna förmå utan skadlig uppdämning avbörda en vattenmängd av 1,3 lit/sek/har. Av efterföljande tabell framgår i detalj de särskilda ledningssträckornas nederbördsområden, lutningar, dimensioner och avbördningsförmåga under förutsättning, att uppdämning ej förekommer.

Sträcka	Nederb. område hektar	Vatten- mängd lit/sek	Lutning	Dimension mm /tum/	Avbördn. förmåga lit/sek
---------	-----------------------------	-----------------------------	---------	-----------------------	--------------------------------

Södra företaget.

A - B - C	80	105	6,40:1000	375 /15/	130
-----------	----	-----	-----------	----------	-----

B - D	13	17	23,9:1000	150 /6/	20
-------	----	----	-----------	---------	----

Norra företaget.

E - F	23	30	8,54:1000	200 /8/	28
-------	----	----	-----------	---------	----

F - G	1	1,3	17,0:1000	75 /3/	3
-------	---	-----	-----------	--------	---

F - H	15	20	15,7:1000	175 /7/	24
-------	----	----	-----------	---------	----

Avloppens bottenlägen i brytpunkterna, lutningar och dimensioner finnas angivna på profilritningen.

Mom.6. Broar och trummor.

Broar eller trummor ingå icke i företaget. Därest vid utförandet av rörledningarna befintliga överfarter upprivas eller skadas skall på resp företags bekostnad vägbanan återställas.

Mom.7. Ersättningar.

Några ersättningar skola icke utgå vid detta företag.

15 mm.

- 3/ Klenare ledningar må utföras av fullgoda tegelrör enligt svensk standard.
- 4/ Rören skola läggas efter omsorgsfullt uppsatta och kontrollerade profiler, vilkas inbördes avstånd icke bör överstiga 25 m.
- 5/ Om botten på något ställe är så lös att sättningar i rörsträngen kunna befaras, skola rören läggas på underlag av bräder.
- 6/ Rören skola täckas med ett jord- eller gruslager på minst 30 cm innan stenar återfyllas i rörgraven.
- 7/ Under arbetet får vatten icke uppåmmas eller påsläppas så att skada sker.
- 8/ Arbetena böra utlämnas på entreprenad åt en eller flera därför lämpliga personer på de villkor, som befinnas mest ändamålsenliga och betryggande.
- 9/ För de särskilda företagens arbeten skola särskilda entreprenadsummor fastställas.
- 10/ Arbetena må begynna omedelbart efter det detta utlåtande vunnit laga kraft samt skola vara bragta till slut senast den 1 september 1958.
- 11/ Avsyning jämlikt 13 kap. 1 § vattenlagen skall efter anmälan göras av lantbruksingenjör.

Mom. 10. Framtida underhållet.

Avloppen skola omsorgsfullt underhållas genom regelbundna rensningar. Brunnar och intag böra rensas från slam så ofta att avlagringarna ej stiga mer än 3 å 4 dm över botten. Rensnings- och underhållsarbetena böra utföras å tider, då arbetet åstadkommer så ringa skada som möjligt. Av rensningsjord förorsakat intrång skall tälas utan ersättning.

Uppdämning eller annan åtgärd, som hindrar vattnets fria

lopp, må på inga villkor tillåtas eller tålas.

Mom.11. Företagens namn.

Företagens gemensamma namn skall vara "Jämjö dikningsföretag år 1950".

Mom.12. Domstolsavgift.

Avgift, varom förmåles i 11 kap. 95 § vattenlagen, skall icke utgå vid någotdera av ifrågavarande företag.

Mom.13. Aktförvarare.

Vid denna förrättning upprättade handlingar och ritningar skola förvaras av ägaren till 5/6 mtl Jämjö l. ⁷

Mom.14. Besvärshänvisning.

Talan mot åtgärd eller beslut vid förrättningen eller mot detta utlåtande föres vid Söderbygdens vattendomstol, adress S t o c k - h o l m, till vilken besvären för att komma under prövning skola vara ingivna inom sextio dagar från nedanskrivna dag.

I besvären, som skola ingivas i tre exemplar skola fullständigt upptagas klagandens alla påståenden och skälen därtill; och skola vid besvären fogas de handlingar klaganden vill åberopa till stöd för ändringssökandet.

Besvär över förrättningen, i vad den avser allenast ena företaget, utgör intet hinder för utförande av det andra.

Mom.15. Verkställighet.

Då i denna sak underställning till vattendomstol icke skall ske, kommer detta utlåtande att gå i verkställighet i den ordning, som för laga kraft ägande dom är stadgat, för såvitt icke inom den i mom. 14 här ovan angivna tid besvär över förrättningen anföras och på grund härav ändring i detta utlåtande kommer till stånd.

Jämjö, Jämjöslätt, den 27 juni 1950.

W. J. J. J.

22 AUG. 1950

DIARIE Nr 1411

ARVODESRÄKNING

upptagande ersättning till statsverket enligt lantbruksingenjörstaxan (Svensk Författningssamling nr 353 år 1945) för förrättning eller uppdrag, som utförts genom lantbruksingenjörskörsorganisationen.

Jämfö dikningsföretag år 1950

Jämfö socken, Blekinge län (företagets benämning etc. samt socken och län)

Datum utvisande början resp. slut av den tidsperiod åtgärden omfattar 18/10-49 - 27/6-50

Arbetsåtgärd m. m.	Ersättning			
	kronor	öre	kronor	öre
I. Planläggning av torrlägningsföretag huvudsakligen för jordbruksändamål.				
1. Torrlägningsföretag med undantag för täckdikningsplaner.				
Planen upprättad i samband med syneförrättning enligt vattenlagen.				
Jordareal som beröres av förrättningen 6,42 ha.				
15:- kr för 1 ha och 9:- kr för varje ha däröver	69	-	✓	
2,4 % av 7.400:- kr, utgörande beräknad total anläggningskostnad	177	60	✓	
2 % av kr, utg. beräkn. kostn. för pumpstation m. utrustn.				
Summa:	246	60	✓	
För syneförrättning utan gode män utföres 80 % av ovanstående summa	197	28	✓	
(Här införes bl. a. arvode för icke fullständigt förslag samt tilläggsarvode för alternativt förslag eller för planläggning som jämväl avser avledande av kloakvatten eller industriellt avloppsvatten).				197 28 ✓
2. Täckdikningsplaner.				
0,70 har å 14:- kr/har = 9:80 kr + 20:- kr jämkat	30	-	✓	
				30 - ✓
II. Planläggning av företag huvudsakligen för avledande av kloakvatten eller industriellt avloppsvatten.				
1. Företag som hänför sig till viss jordareal och med huvudsakligt ändamål att avleda kloakvatten.				
Jordareal som beröres av förrättningen ha.				
kr för ha och kr för varje ha däröver				
% av kr, utgörande beräknad arbetskostnad				
2 % av kr, utgörande beräknad materialkostnad				
4 % av kr, utgörande beräknad kostnad för reningsanläggning				
5 kr för var och en av st astigheter				
2. Annat företag.				
dagarvoden å 60 kr				
dagarvoden å 40 kr				
dagarvoden å 20 kr				
Transport:				227 28

Arbetsåtgärd m. m.

Ersättning

kronor	öre	kronor	öre
--------	-----	--------	-----

Transport:

227 28

III. Övriga tjänsteuppdrag.

1. Fullständig arbetsledning och kontroll av företag för torrläggning av mark.

Företaget består helt av öppna
till övervägande delen av täckta avlopp. Beräknad
arbetskostnad kr.

kr jämte % av kr

1 % av kr, utgörande beräknad materialkostnad

2. Andra uppdrag.

Åtgärden har till huvudsaklig uppgift att gagna jordbruket.
har icke

dagarvoden å kr för lantbruksingenjör

dagarvoden å kr för (extra ingenjör, ingenjöraspirant, förste
assistent, assistent eller tekniskt biträde

dagarvoden å kr för kansli-, kontors- eller skrivbiträde

Summa kronor:

(227 28)

Särskilda anteckningar:

197:28 x/

Räkningen är utställd i Jämjö den 27 juni 1950

Ett exemplar av densamma har den 12 augusti 1950 ~~inlämnats hos Jämjö kommun~~
enligt mottagningsbevis kvitterats av

lantbrukaren Sven Hjalmarsson, Jämjö, Jämjöslätt

i egenskap av ende delägare

(titel, namn och adress)

Thore Möller

Bestyrkes:

Maj Kjeller-Jönasson

Kanslibiträde.

Lantbruksstyrelsens anteckningar:

Ingen ändring — Av nedanstående skäl bör ersättningsbeloppet ändras till kr.

x/ Vid beräkning av statsunderstöt till dikningsföretaget
skall nämna förtäring kostnad enligt räkning 197:28 kr.

Granskad den 12 1952 av