


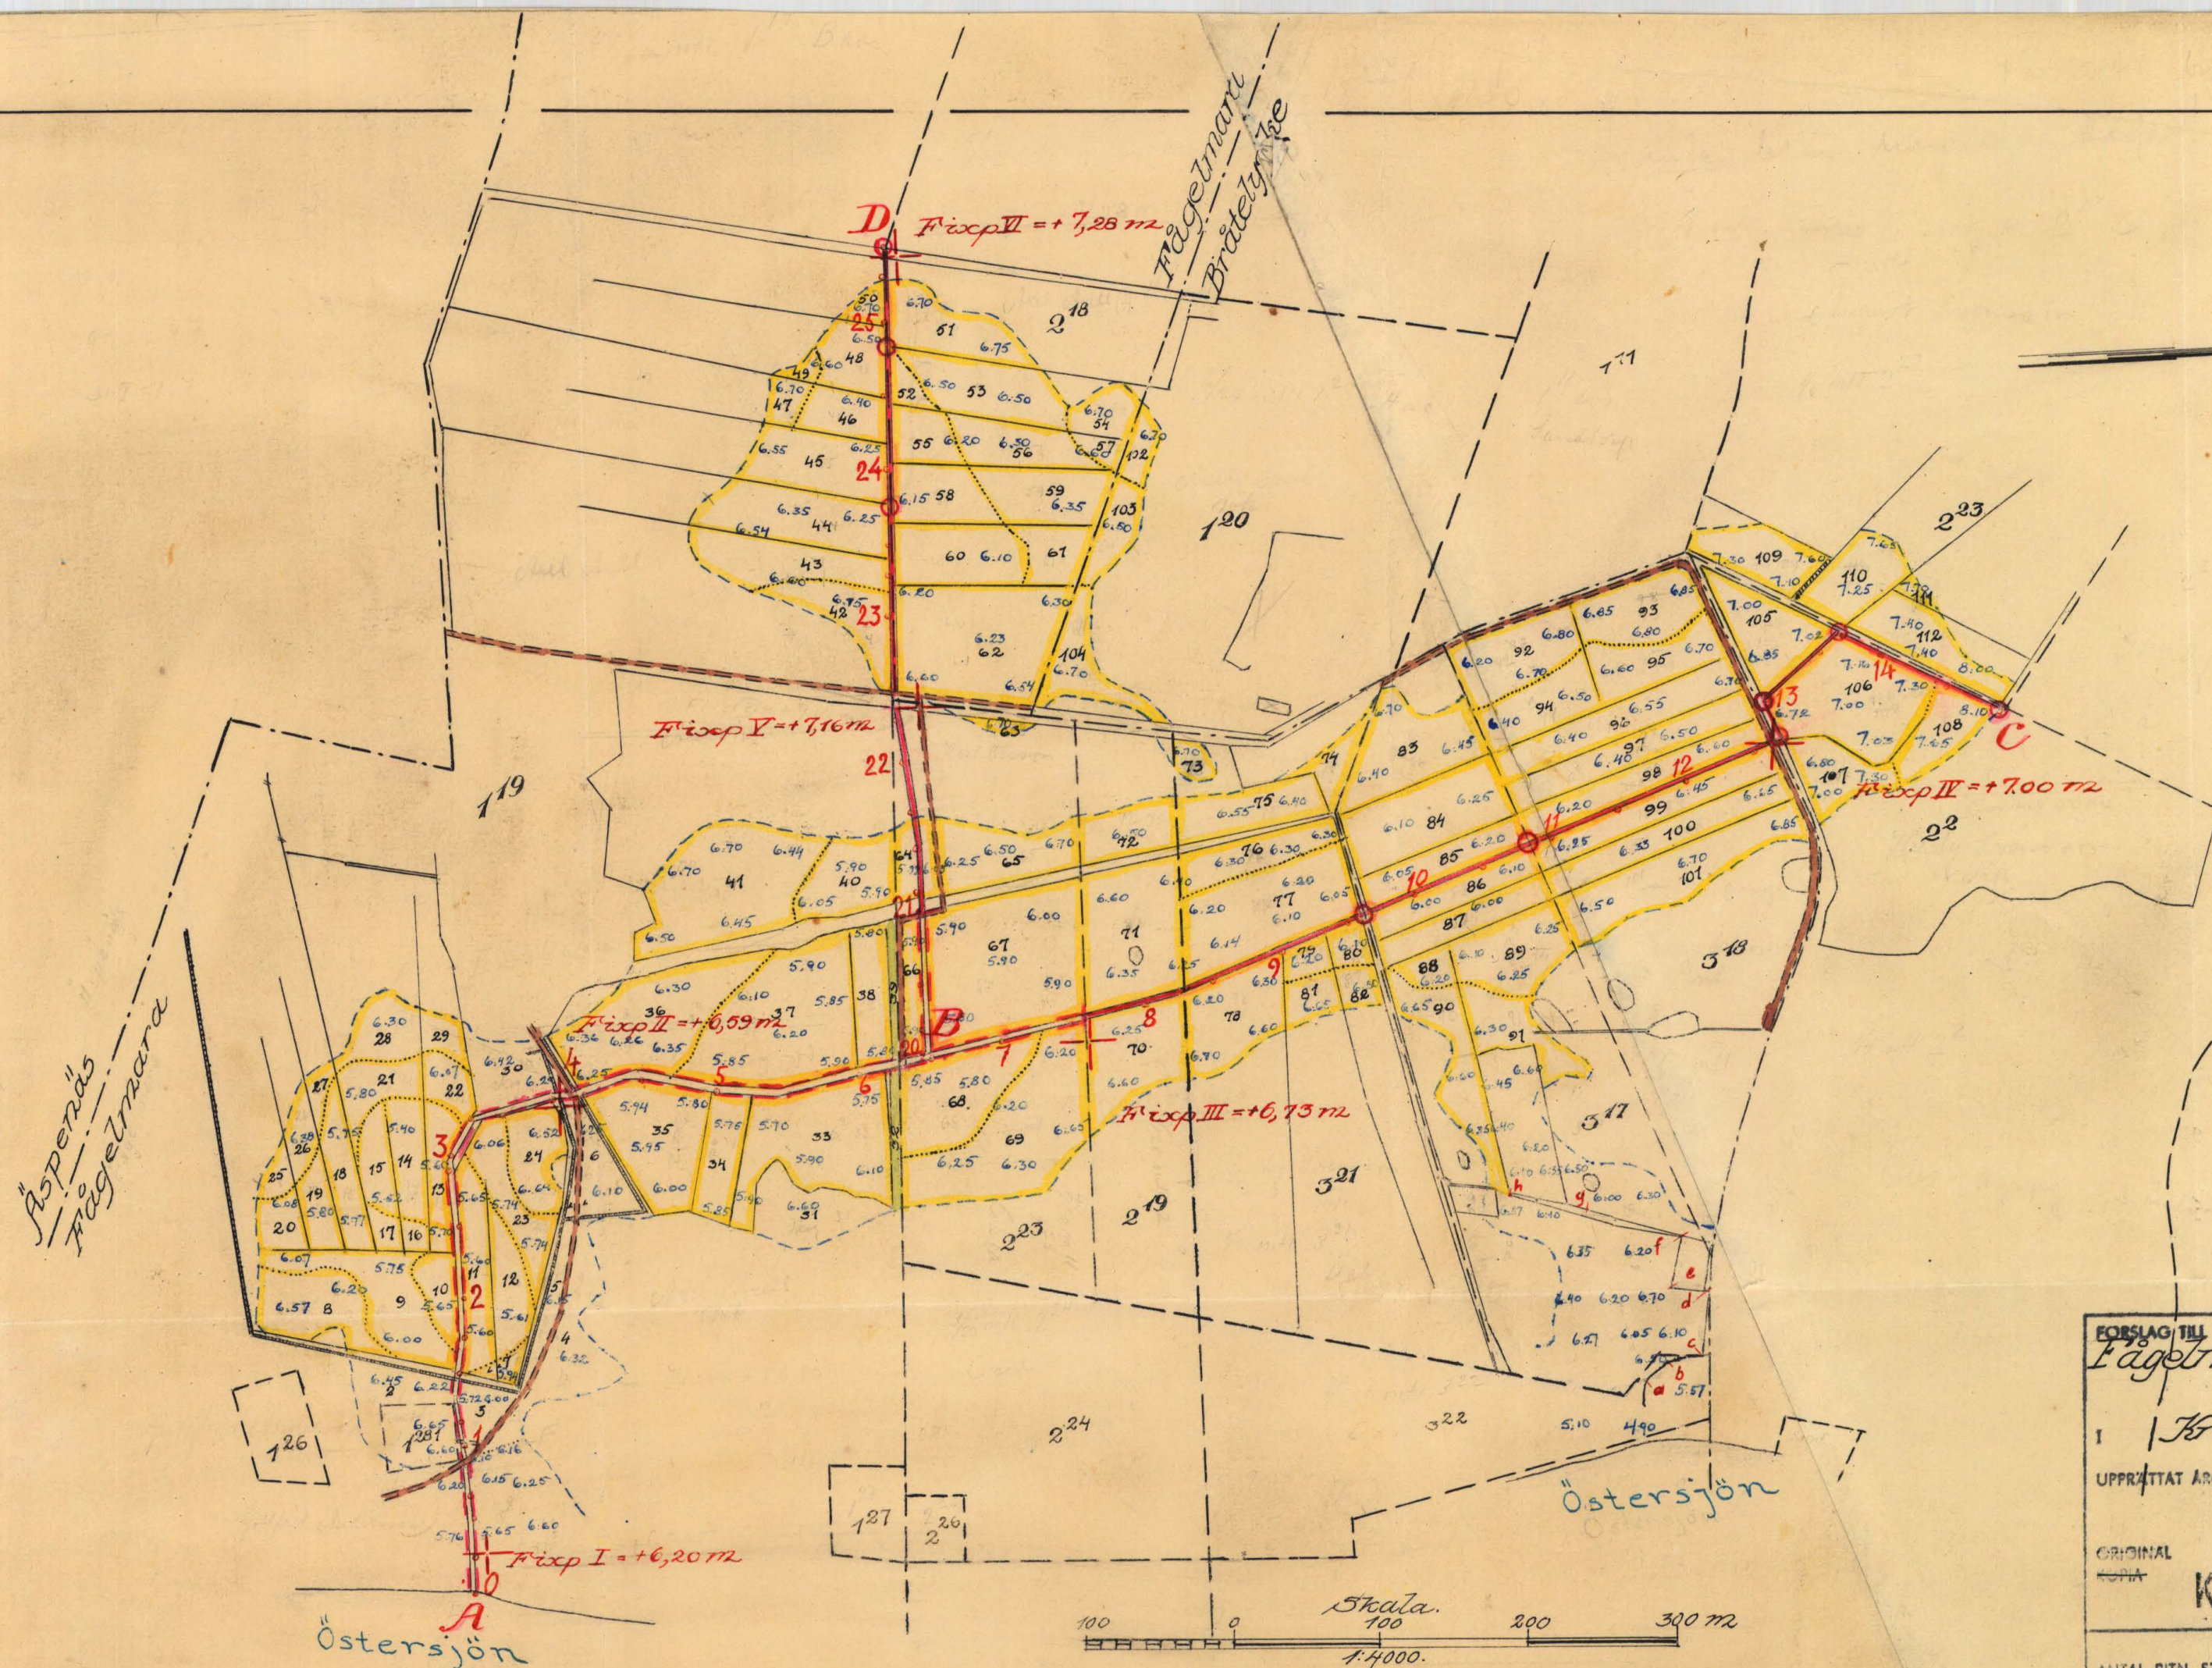

LANTBRUKSSTYRELSEN
1 FEB. 1954
DIARIE Nr
SAK Nr

FÖRSLAG TILL
Fågelmara dräningsföretag år 1952

1 Kristianopels SOCKEN (NAR) AV Blekinge







UPPRITTAT ÅR (ENY 1951-1952) SAMBAND MED SYNEFÖRRETTNING ENL VÄTTERLIGEN AV

RITN. Nr 001 Tisse Jönsson (NAMN)

ORIGINAL K 3*0512 Lantbruksstyrelsens arkiv (TITEL)


ANTAL RITN ST. 3 KUNGL. LANTBRUKS-STYRELSENS ARKIV Nr 4922-1



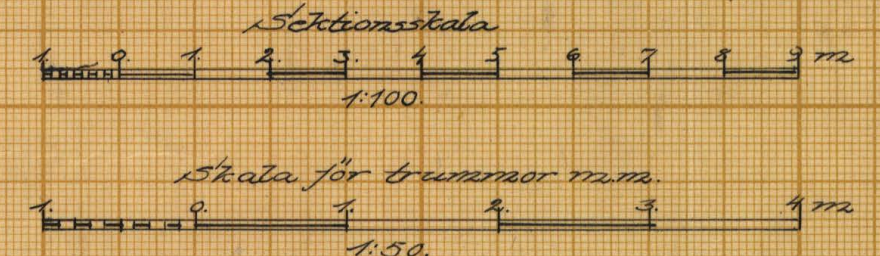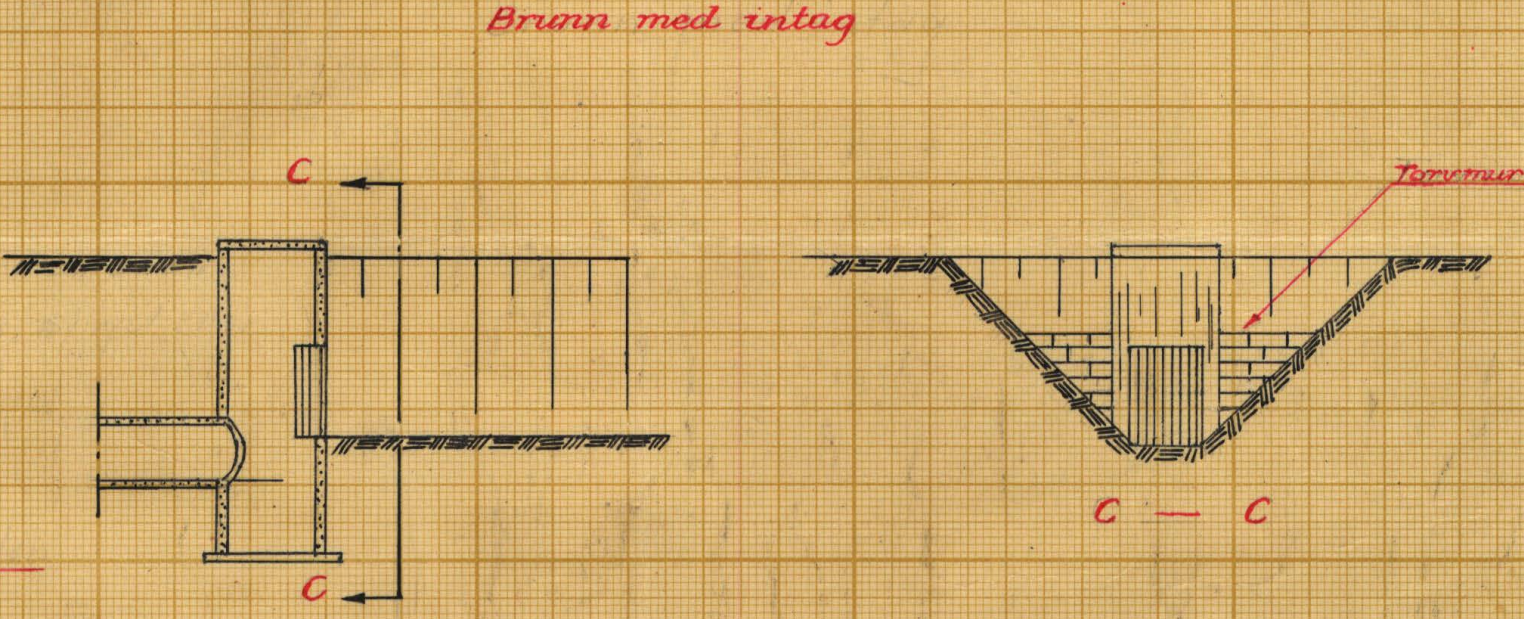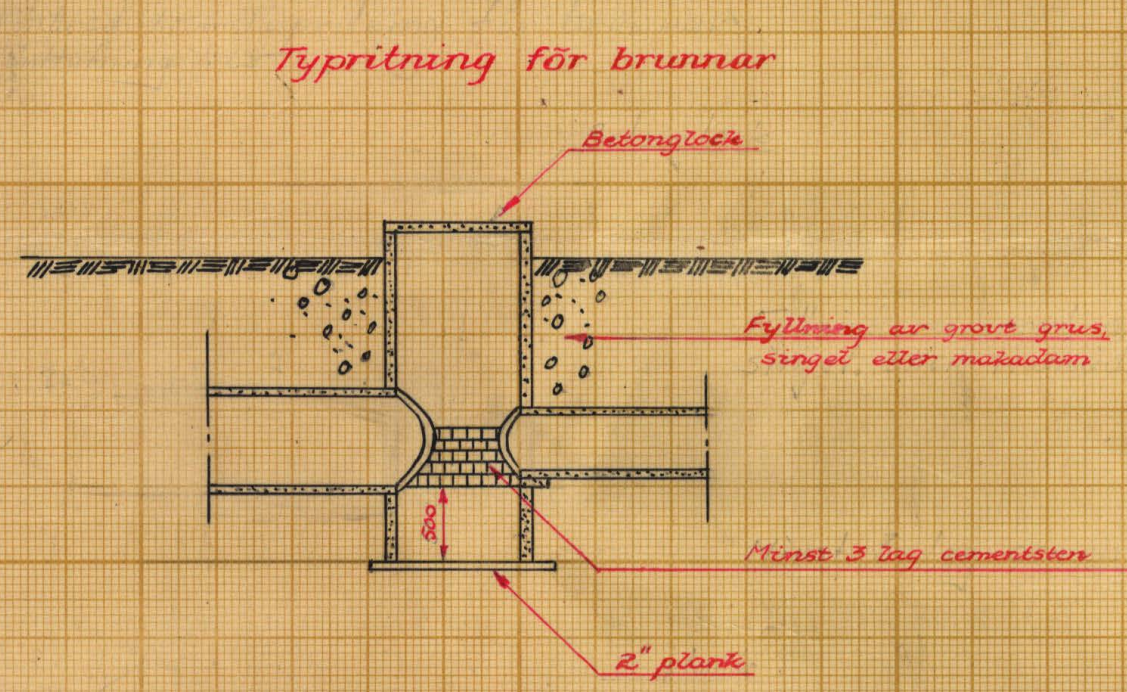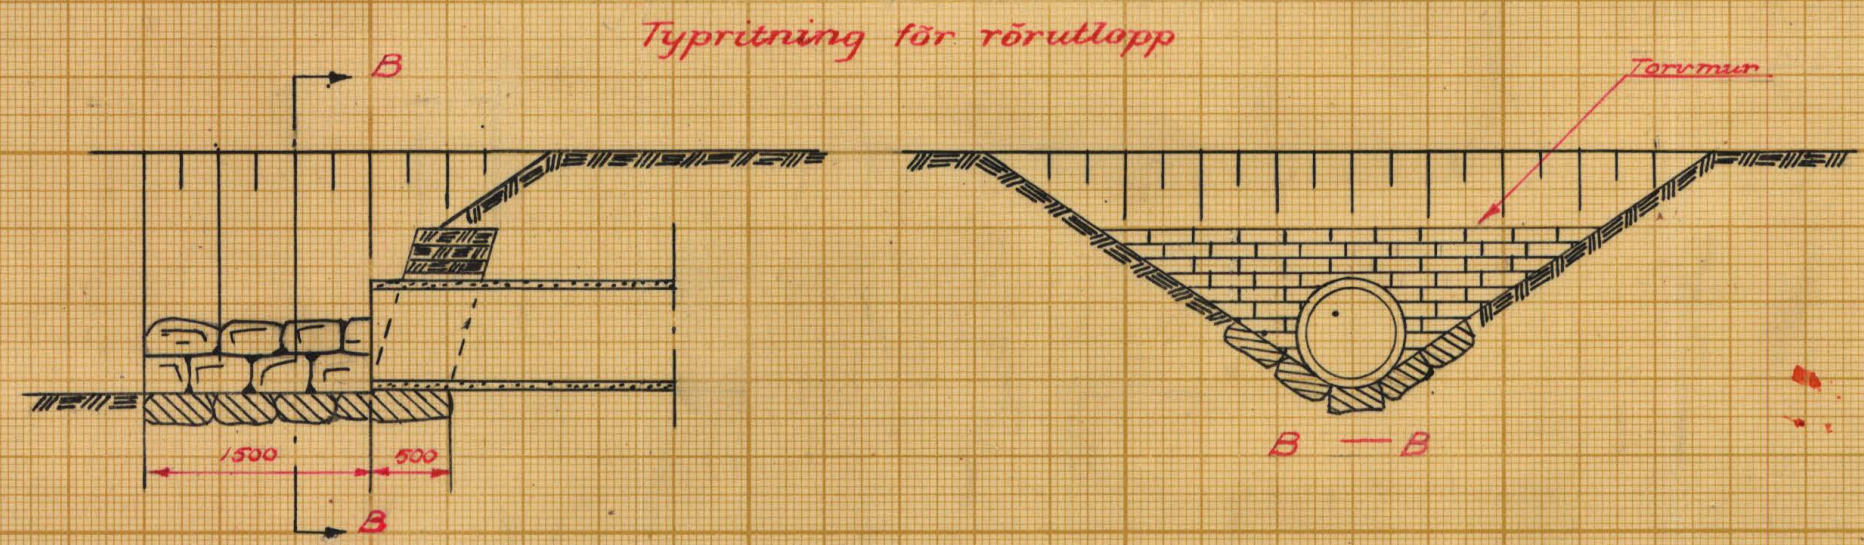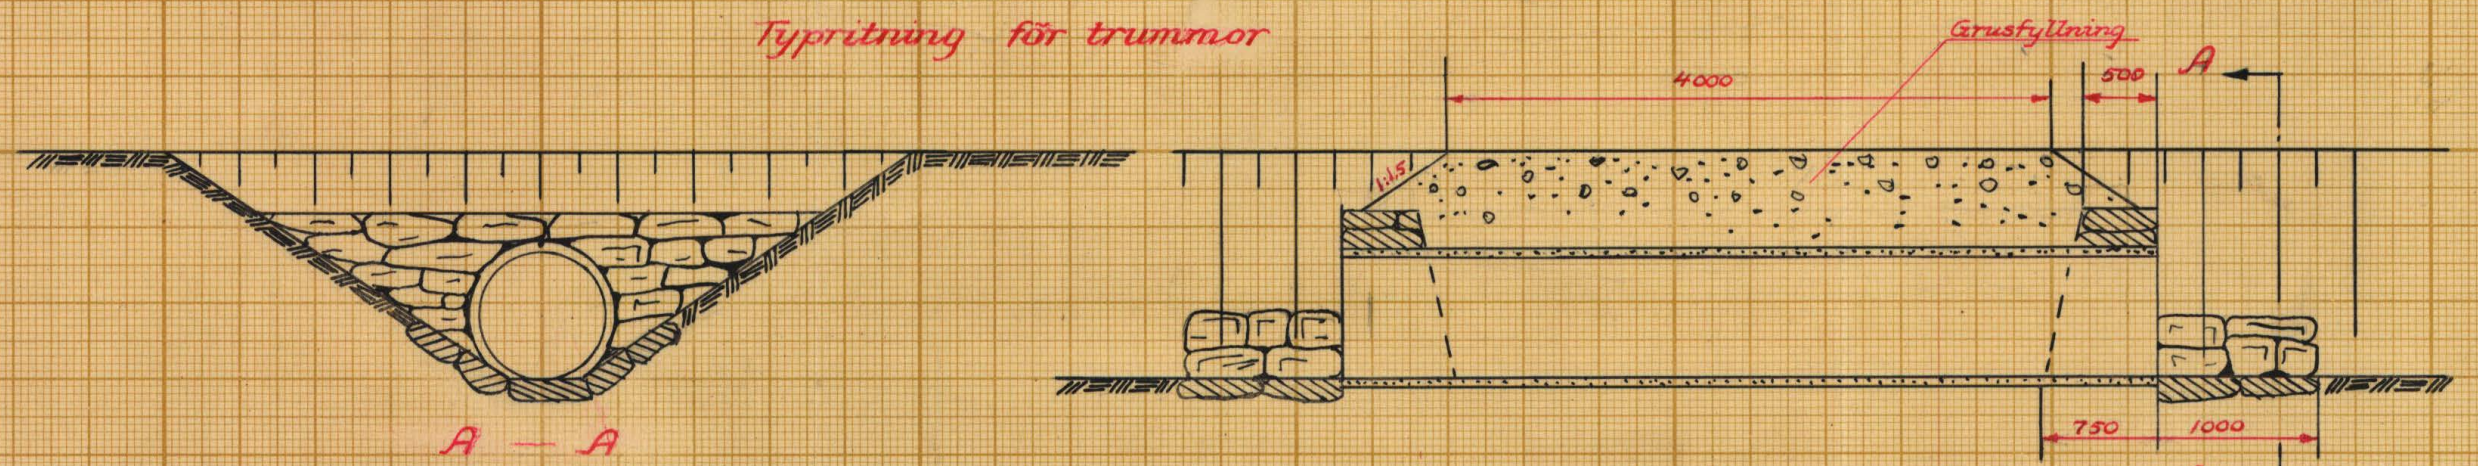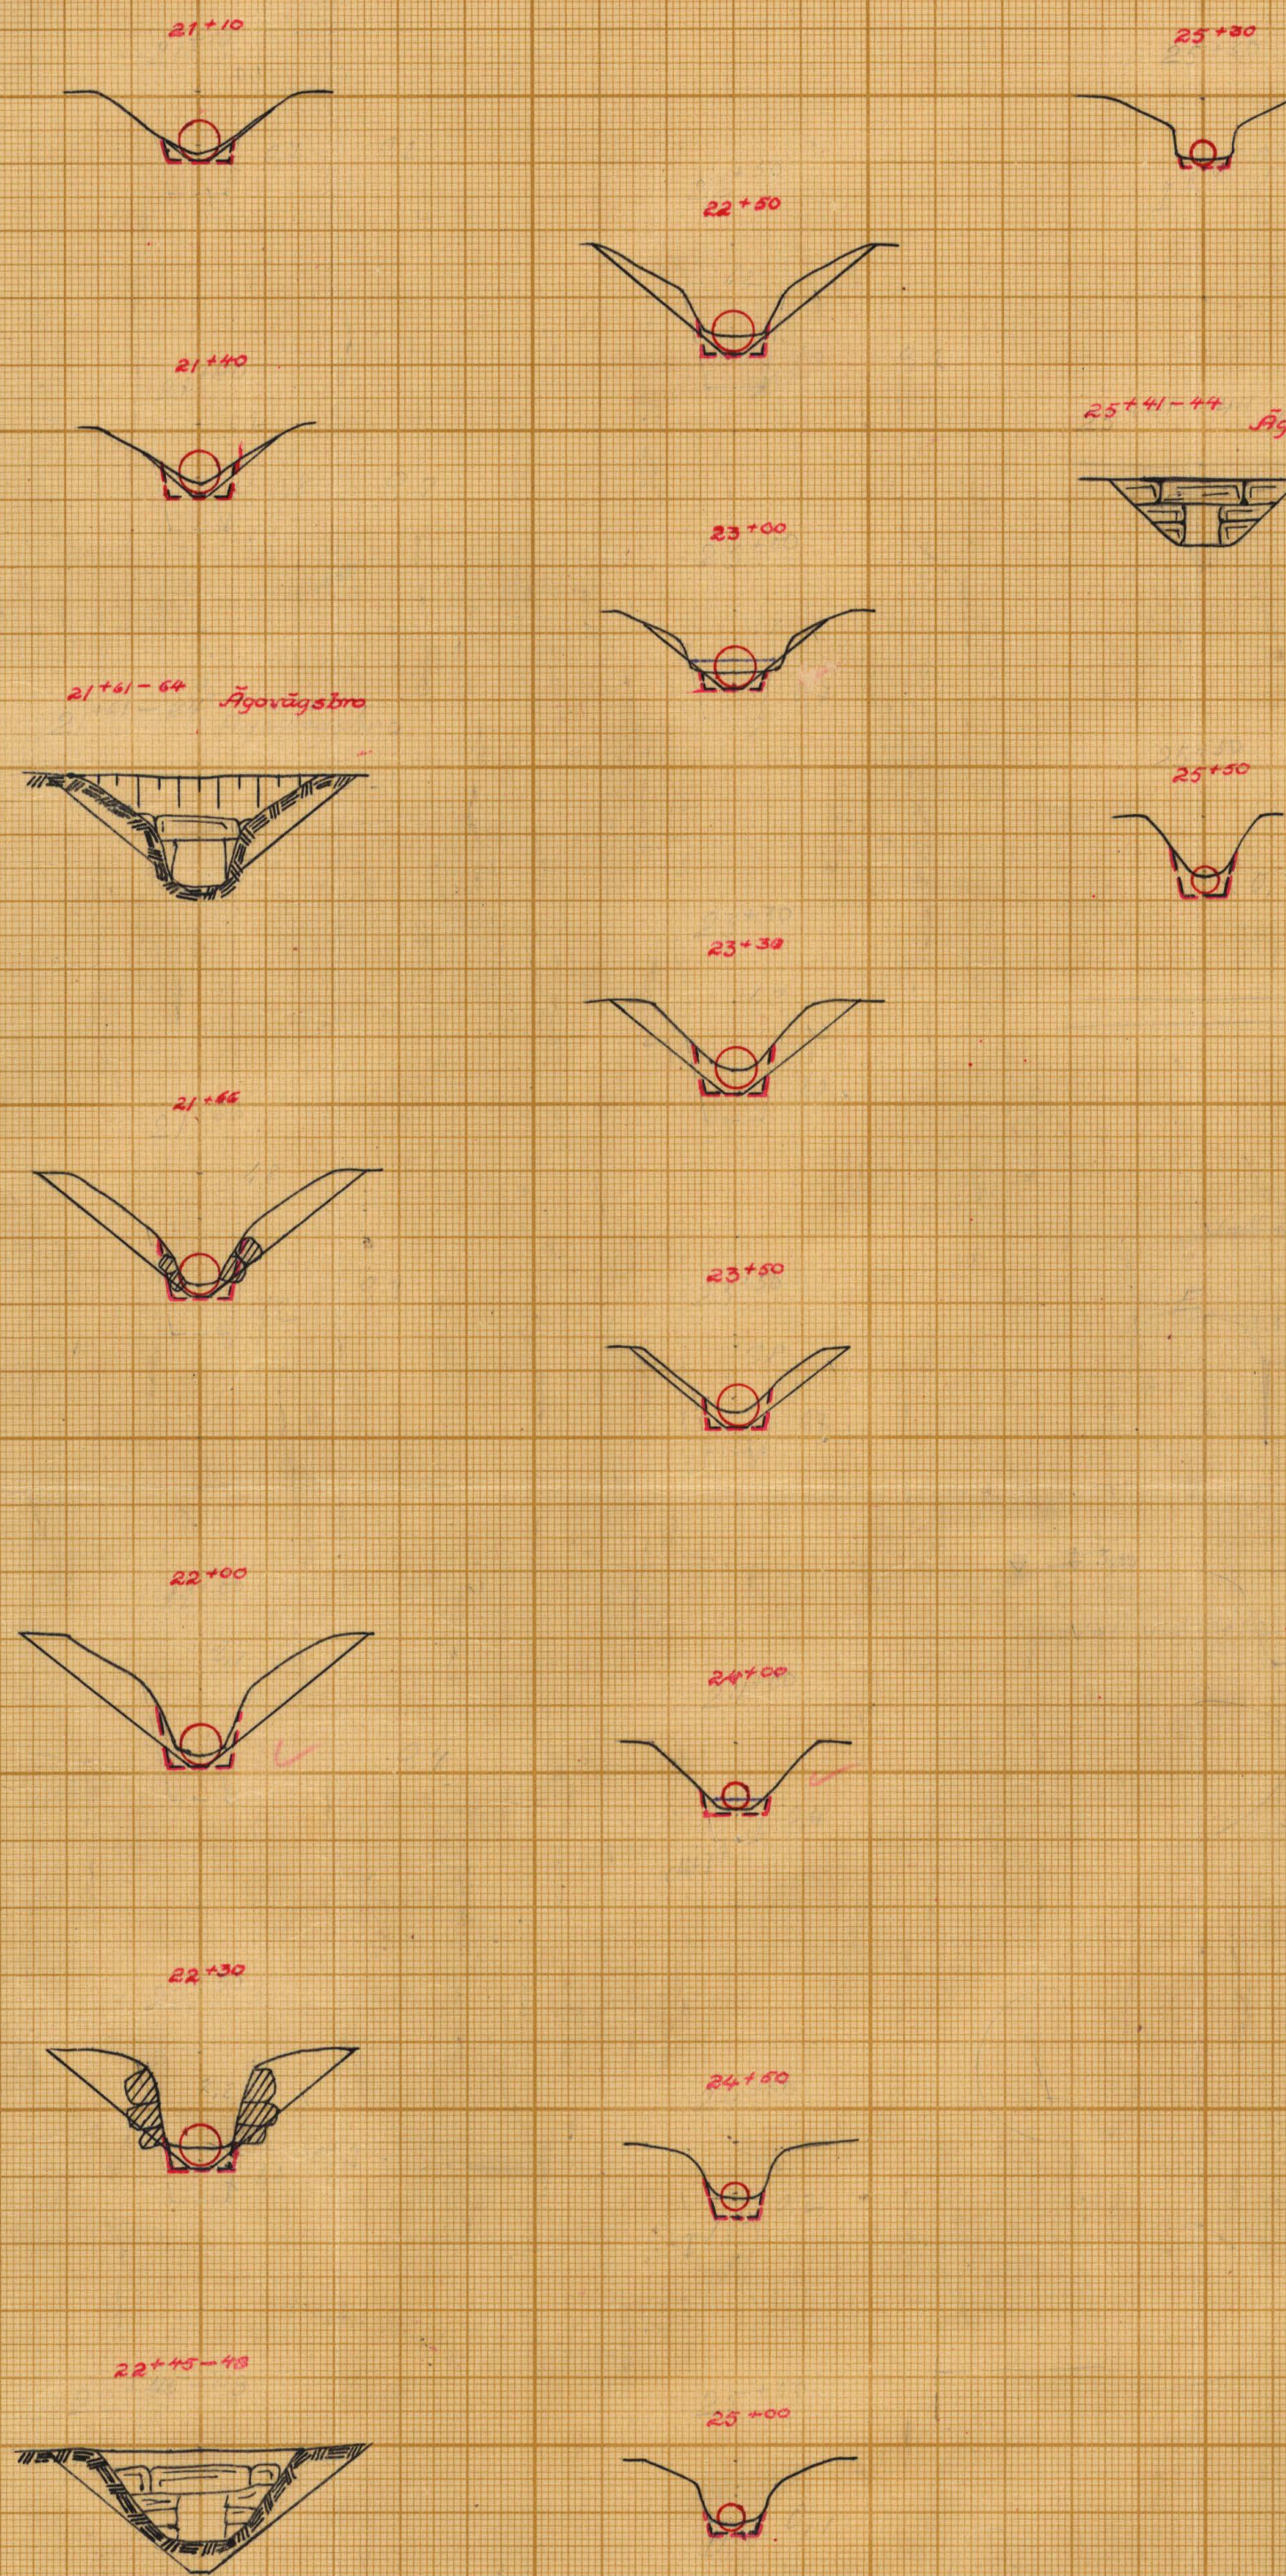

Detalj av galler
skala 1:10

Rundbjörn 10 1/2 70 mm

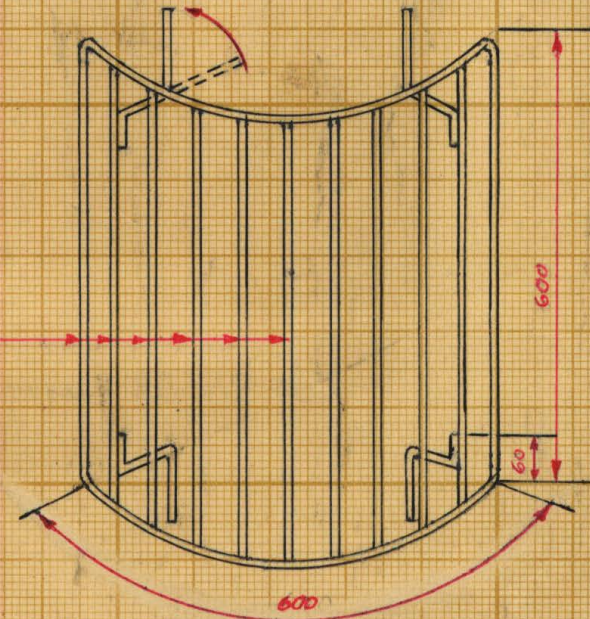

FÖRSLAG TILL
Fägelmaras dikningsföretag år 1953

I Kristianopels SOCKENHALL AV Blekinge

UPPRÄTTAT ÅR 1953-05-02 (1) SAMMÅND MED SYNEFÖRRÄTTNING ENL. VÄTTELÄGEN AV

ORIGINAL

Thore Møller
(MÅN)

Lantbrukningsstyrelsen


KRISTIANOPOLS ST. 3 LANTBRUKSSTYRELSENS ARKIV Nr 4922-3

LANTBRUKSSTYRELSEN
1 FEB 1954

DIARIEN Nr
SAK Nr

RJIN.Nr 003

K 3-0512

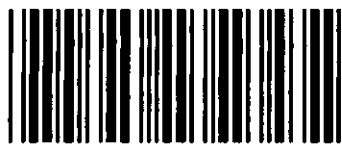


Akt nr:
A512

AU\$A512



K. 3*0512

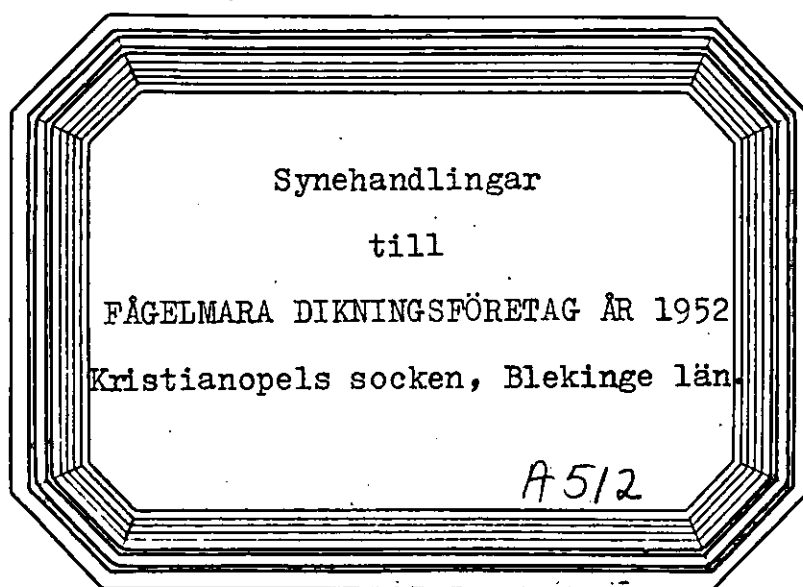

Företaget ligger mellan Halltorpsåns och Lyckebyåns
nederbördsområden med nummerbeteckning 79 resp 80.

Synehandlingar

till

FÅGELMARA DIKNINGSFÖRETAG ÅR 1952

Kristianopels socken, Blekinge län.

Till akten hör: 1 häfte handlingar, innehållande
27 paginerade sidor, samt 3 blad
ritningar.

Protokoll, fört vid syneförrätt-
ning enligt vattenlagen angående för-
bättrad torrläggning av marker till
Bråtelycke m. fl. i Kristianopels
socken av Blekinge län.

Måndagen den 19 november 1951 kl. 10,00 inställde sig under-
tecknad lantbruksingenjör jämte skiftesgodemännen Viktor Johansson
i Komstorp och Knut Hjalmarsson i Abrahamsäng hos lantbrukaren Axel
Axéll på Fågelmara gård för att på grund av länsstyrelsens för för-
rättningsmannen utfärdade förordnande påbörja handläggningen av för-
rättningen. Vid sammanträdet, varom kända intressenter fått underrät-
telse, enligt förteckning (Bil. B.), kommo följande sakägare jämte
synemännen tillstädes.

Sökande till förrättningen:

Lantbrukaren Axel Axéll,	ägare till 49/64 mtl Fågelmara	1 ¹⁹ ,
	5/32 " "	2 ¹⁸ och
	2/27 " Bråtelycke	1 ²⁰
" Hardy Svensson, "	5/128 " Fågelmara	2 ¹⁹ ,
	1/8 " "	3 ¹⁷ ,
	1/8 " "	3 ¹⁸
	1/8 " "	3 ²¹ och
	1/4 " Bråtelycke	2 ²

Av övriga sakägare:

Lantbrukaren Karl Olsson,	sakägare till 7/80 mtl Fågelmara	2 ²³
" Gottfrid Andersson, "	avst. "	1 ²⁸
" Sture Svensson, "	1/8 " Bråtelycke	2 ²³

§ 1.

Ansökningen om förrättningen och länsstyrelsens i anledning
härav utfärdade förordnande upplästes och lades till handlingarna
(Bil. A.).

§ 2.

Mot synemännen anfördes intet jäv. Själv visste de ej om något jävsförhållande till någon nu känd sakägare.

§ 3.

Framvisades karta över torrlägningsområdet och profilritningar över avloppen. I samband härmed redogjorde förrättningsmannen för preliminärt upprättat förslag till torrläggning av ifrågavarande marker. Med hänsyn till att området var ~~ixvixxxxx~~ för sin torrläggning i viss mån beroende av i havet rådande vattenstånd hade övervägts, att pumpa ut vattnet. Något förslag härför hade dock icke utarbetats.

§ 4.

Sökandena yrkade, att avloppen skulle uppgrävas i den omfattning som fordrades för torrläggning av deras marker och att varje markägare, som vunne båtnad genom dikningen skulle taga del i kostnaden. Med hänsyn till brukningen och för att minska kostnaden för framtida underhållet ansågs rör böra läggas i den mån så kunde ske utan oskäligen fördyring av företaget. Sökandena förklarade sig även vara nöjda med den torrläggning som kunde vinnas utan pumpning.

§ 5.

Axell meddelade, att han önskade rörledning på sträckan 22+50 - 25+50 samt förklarade sig beredd, att om så ansågs nödvändigt, betala merkostnaden härför. Hardy Svensson önskade om möjligt få utförd rörledning över honom tillhöriga fastigheter. Karl Olsson ansåg kostnaden för rörläggning av sidodiket över hans egendom vara allt för hög i förhållande till vad därigenom kunde vinnas, möjligen kunde det vara befogat att lägga rör genom höjdsträckningen närmast Axells egendom.

§ 6.

För den händelse befintliga broar och överfarter måste upprivas, ansågos sådana på företagets bekostnad böra byggas vid längdmätningss punkterna 0+80, 4+10, 8+00, 20+98 och 22+46.

§ 7.

Delägarna förklarade sig kostnadsfritt lämna mark till avloppens breddning och tåla intrång genom uppläggning av schaktmassor utan anspråk på vederlag.

§ 8.

Synemän och sakägare begåvo sig därefter till torrlägningsområdet varest synemännen besiktigade marker och avlopp och företogo markvärdering.

§ 9.

Efter synegången avslutades sammanträdet med tillkännagivande, att nytt sammanträde för förrättnings fortsatta handläggning skulle hållas på tid och plats, som komme att i laga ordning kungöras varefter sammanträdet avslutades.

Fågelmara gård den 19 november 1951.

Sture Axell

Arvid Johansson

Viktor Johansson

Torsdagen den 30 oktober 1952 kl. 13,00 inställde sig synemännen hos lantbrukaren Hardy Svensson i Bråtelycke för fortsatt handläggning av förrättningen. Därjämte tillstädeskommo följande sakägare.

Lantbrukaren Axel Axéll,	Fågelmara gård
" Hardy Svensson,	Bråtelycke
" Karl Olsson,	Fågelmara
" Sture Svensson,	Bråtelycke

§ 10.

Protokollet över föregående sammanträde upplästes och godkändes.

§ 11.

Förrättningsmannen redogjorde för det slutliga förslaget till torrläggning av ifrågavarande marker, kostnadernas fördelning m.m.

§ 12.

Synemännen avgåvo utlåtande /Bil. F. /, vilket upplästes för delägarna.

§ 13.

Beslöts, att delägarna gemensamt skulle utgöra styrelse och att lantbrukaren Hardy Svensson, Bråtelycke, Kristianopel, skulle vara styrelsens ordförande.

§ 14.

Uträknades godemännens ersättningar och uppgingo till 23 kronor 80 öre för Viktor Johansson samt 28 kronor 60 öre för Knut Hjalmarsson eller tillhoppa 52 kronor 40 öre.

§ 15.

Tillsades, att handlingar m.m. komme att inom trettio dagar tillställas styrelsens ordförande för att av honom hållas tillgängliga för envar som önskade granska dem eller taga avskrift.

§ 16.

Som intet vidare var att behandla, upplästes protokollet och förrättningen och sammanträdet förklarades avslutade.

Bråtelycke, Kristianopel, den 30 oktober 1952.

Thore Jönsson

Knut Hjalmarsson

Viktor Johansson

J. D. 21/948
Landskansliet i Karlskrona
Ink. 21 JUN 1948

Översändes till torrläggningssamfundet i Blekinge
för
yttrande
Remissakten återförväntas.
Karlskrona å landskansliet den 20/6 1948.
På tjänstens vägnar
Richard Nilsson

Till

Länsstyrelsen i Blekinge län.

Vördsamt anhålles om förordnande för behörig förrättningsman att handlägga syneförrättning enligt vattenlagen avseende förbättrad torrläggning av mark tillhörande Brätelycke m.fl. i Kristianopels socken av Blekinge län.

Av företaget väntas följande fastigheter och ägare bliva berörda:

Axel G. Axell,	Fågelmara gård,	Fågelmara.
Hardy Svensson,	Brätelycke,	Kristianopel.
Aldor "	"	"
Karl Olsson,	Elgagårdet,	"

samt event. fler markägare och fastigheter, vilket dock först efter närmare undersökning på platsen kan utrönas.

Meddelanden angående förrättningen torde ställas till lantbrukaren Hardy Svensson, Brätelycke, Kristianopel. Telefon Kristianopel 4.

Brätelycke, Kristianopel, den 1 mars 1948

Hardy Svensson

H. G. Hill

R e s o l u t i o n.

Översändes till statens lantbruksingenjör i Blekinge län, som härigenom förordnas att i laga-ordning verkställa ifrågasättande förrättning.

Karlskrona å landskansliet den 20 september 1948.

B. Fallén
B. Fallén

Gunnar Nilson
Gunnar Nilson

F Ö R T E C K N I N G

över kallelser angående sammanträden vid syneförrättning rörande torrläggning av marker till Fågelmara n:r 1 m.fl. i Kristianopels socken av Blekinge län, avlämnade å posten nedanskrivna dagar.

Den 9 november 1951 angående sammanträde hos lantbrukaren Axel Axéll, Fågelmara gård måndagen den 19 november 1951 kl 10.00.

Kallelse till:

Skiftesgodemannen Viktor Johansson, Komstorp,	<u>Kristianopel</u>
" Knut Hjalmarsson, Abrahamsäng,	<u>Fågelmara</u>
Lantbrukaren Axel Axéll, Fågelmara gård,	"
" Hardy Svensson, Bråtelycke,	<u>Kristianopel</u>
" Gottfrid Andersson, Fågelmara gård,	<u>Fågelmara</u>
" Karl Olsson, Elgagärdet,	"
" Sture Svensson, Stora Bråtelycke,	"

Den 25 oktober 1952 angående sammanträde hos lantbrukaren Hardy Svensson, Bråtelycke torsdagen den 30 oktober 1952 kl 13.00.

Kallelse till:

Skiftesgodemannen Viktor Johansson, Komstorp,	<u>Kristianopel</u>
" Knut Hjalmarsson, Abrahamsäng,	<u>Fågelmara</u>
Lantbrukaren Axel Axéll, Fågelmara gård,	"
" Hardy Svensson, Bråtelycke,	<u>Kristianopel</u>
" Gottfrid Andersson, Fågelmara gård,	<u>Fågelmara</u>
" Karl Olsson, Elgagärdet,	"
" Sture Svensson, Stora Bråtelycke,	"

*I tjänsten:
Thore Jönsson*

VÄRDERINGSLÄNGD

Fastighet och ägare Ägobeskrivning	Ägo- figur- nr	Förbättrad mark		Värde pr ha		Båtnad	
		åker, tomt	annan	före	efter	pr ha	pr ägofigur
		hektar	hektar	kronor	kronor	kronor	kronor
<u>Kristianopels socken av</u> <u>Jämjö kommun.</u>							
<u>Fågelmarå 1²⁸</u>							
Gottfrid Andersson							
tomt, förbättras ej	1						
<u>Fågelmarå 49/64 mtl 1¹⁹</u>							
Axel Axéll							
äng, förbättras ej	2						
" " "	3						
" " "	4						
" " "	5						
" " "	6						
åker	7	0,05		1700	(2400) 2000	300	15:-
"	8	0,33		2200	2400	200	66:-
"	9	0,42		1700	(2400) 2000	300	126:-
"	10	0,13		1200	(2400) 1400	200	26:-
"	11	0,28		"	(2400) 1400	"	56:-
"	12	0,20		"	(2400) 1400	"	40:-
"	13	0,17		"	(2400) 1400	"	34:-
"	14	0,19		1000	(2400) 1200	"	38:-
"	15	0,14		"	(2400) 1200	"	28:-
"	16	0,03		1250	(2400) 1450	"	6:-
"	17	0,05		1300	(2400) 1500	"	10:-
"	18	0,21		"	(2400) 1500	"	42:-
"	19	0,13		1400	(2400) 1700	300	39:-
"	20	0,11		1900	(2400) 2200	"	33:-
"	21	0,18		1700	(2400) 2000	"	54:-
"	22	0,12		2000	(2400) 2150	150	18:-
"	23	0,28		1550	(2400) 1750	200	56:-
Transport		3,02					687:-

Fastighet och ägare Ägobeskrivning	Ägo- figur- nr	Förbättrad mark		Värde pr ha		Båtnad	
		åker, tomt	annan	före	efter	pr ha	pr ägofigur
		hektar	hektar	kronor	kronor	kronor	kronor
Transport		3,02					687:-
åker	24	0,23		2200	2400	200	46:-
"	25	0,06		"	"	"	12:-
"	26	0,10		"	"	"	20:-
"	27	0,05		"	"	"	10:-
"	28	0,20		2100	(2400) 2300	"	40:-
"	29	0,08		"	(2400) 2300	"	16:-
äng, skogbev, förbättras ej	30						
" " " " "	31						
äng	32		0,06	900	(1800) 1200	300	18:-
åker	33	0,71		1300	(2400) 1600	"	213:-
"	34	0,24		"	(2400) 1600	"	72:-
"	35	0,51		1500	(2400) 1900	400	204:-
"	36	0,67		2050	(2400) 2200	150	101:-
"	37	0,86		1500	(2400) 1900	400	344:-
"	38	0,22		1300	(1800) 1600	300	66:-
äng	39		0,05	900	(2400) 1200	"	15:-
åker	40	0,30		1400	1800	400	120:-
"	41	0,78		2300	2400	100	78:-
"	42	0,27		2100	"	300	81:-
"	43	0,35		1800	"	600	210:-
"	44	0,45		1300	(2400) 2100	800	360:-
"	45	0,38		"	(2400) 2100	"	304:-
"	46	0,17		"	2100	"	136:-
"	47	0,07		1900	(2400) 2400	500	35:-
"	48	0,21		1400	2200	800	168:-
"	49	0,04		1900	2400	500	20:-
"	50	0,06		"	"	"	30:-
bruksningsbåtnad							1200:-
<u>S u m m a</u>		10,03	0,11				4606:-

VÄRDERINGSLÄNGD

Fastighet och ägare Ägarebeskrivning	Ägo- figur- nr	Förbättrad mark		Värde pr ha		Båtnad	
		åker, tomt	annan	före	efter	pr ha	pr ägofigur
		hektar	hektar	kronor	kronor	kronor	kronor
<u>Fågelmara 5/32 mtl 2¹⁸</u>							
Axel Axéll							
åker	51	0,33		1900	2400 (2400)	500	165:-
"	52	0,07		1000	1800 (2400)	800	56:-
"	53	0,38		1400	2200	"	304:-
"	54	0,14		1800	2400 (2400)	600	84:-
"	55	0,15		800	1700 (2400)	900	135:-
"	56	0,25		1200	2000 (2400)	800	200:-
"	57	0,05		1500	2100 (2400)	600	30:-
"	58	0,24		800	1700 (2400)	900	216:-
"	59	0,31		1200	2000 (2400)	800	248:-
"	60	0,36		800	1700 (2400)	900	324:-
"	61	0,17		1200	2000 (2400)	800	136:-
"	62	0,82		1400	2200	"	656:-
bruksningsbåtnad							1200:-
<u>S u m m a</u>		3,27					3754:-
<u>Fågelmara 7/80 mtl 2²³</u>							
Karl Olsson							
åker	63	0,03		2100	2400 (2400)	300	9:-
"	64	0,08		1400	1800	400	32:-
"	65	0,40		2100	2400 (2400)	300	120:-
"	66	0,11		1300	1600 (2400)	"	33:-
"	67	1,00		1400	1700 (2400)	"	300:-
"	68	0,47		1600	1300 (2400)	"	141:-
"	69	0,78		1800	2200	400	312:-
bruksningsbåtnad							1200:-
<u>S u m m a</u>		2,87					2147:-

Fastighet och ägare Ägobeskrivning	Ägo- figur- nr	Förbättrad mark		Värde pr ha		Båtnad	
		Åker, tomt	annan	före	efter	pr ha	pr ägofigur
		hektar	hektar	kronor	kronor	kronor	kronor
<u>Fågelmark 5/128 mtl 2¹⁹</u>							
Hardy Svensson							
Åker	70	0,44		1900	2400	500	220:-
"	71	0,61		"	"	"	305:-
"	72	0,22		2100	"	300	66:-
bruksbåtnad							550:-
Summa		1,27					1141:-
<u>Fågelmark 1/8 mtl 3²¹</u>							
Hardy Svensson							
Åker	73	0,08		2100	2400	300	183:-
"	74	0,13		"	"	"	39:-
"	75	0,28		1800	(2400) 2200	400	112:-
"	76	0,25		1600	(2400) 2100	500	125:-
"	77	0,64		1300	(2400) 1800	"	320:-
"	78	0,41		2100	(2400) 2400	300	123:-
"	79	0,07		1300	(2400) 2000	700	49:-
"	80	0,07		"	(2400) 2000	"	49:-
"	81	0,11		2100	2400	300	33:-
"	82	0,07		"	"	"	21:-
bruksbåtnad							1000:-
Summa		2,09					1889:-
<u>Fågelmark 1/8 mtl 3¹⁷</u>							
Hardy Svensson							
Åker	83	0,45		1900	(2400) 2300	400	180:-
"	84	0,51		1100	(2400) 1600	500	255:-
"	85	0,24		"	(2400) 1600	"	120:-
"	86	0,23		900	(2400) 1300	400	92:-
"	87	0,23		"	(2400) 1300	"	92:-
"	88	0,09		1000	(2400) 1500	500	145:-
"	89	0,36		1200	(2400) 1700	"	180:-
Transport		2,11					964:-

Fastighet och ägare Ägobeskrivning	Ägo- figur- nr	Förbättrad mark		Värde pr ha		Båtnad	
		Åker, tomt	annan	före	efter	pr ha	pr ägofigur
		hektar	hektar	kronor	kronor	kronor	kronor
Transport		2,11					964:-
Åker	90	0,37		2100	2400 (2400)	300	111:-
"	91	0,26		1600	2100	500	130:-
brukningsbåtnad							1000:-
Summa		2,74					2205:-
<u>Fågelmark 1/8 mtl 3¹⁸</u>							
Hardy Svensson							
Åker	92	0,36		1700	(2400) 2200	500	180:-
"	93	0,33		"	(2400) 2200	"	165:-
"	94	0,29		1600	(2400) 2100	"	145:-
"	95	0,30		"	(2400) 2100	"	150:-
"	96	0,41		1300	(2400) 2000	700	287:-
"	97	0,36		1200	(2400) 1800	600	216:-
"	98	0,33		1100	(2400) 1700	"	198:-
"	99	0,34		"	(2400) 1700	"	204:-
"	100	0,34		1300	(2400) 1900	"	204:-
"	101	0,55		1600	(2400) 2200	"	330:-
brukningsbåtnad							1600:-
Summa		3,61					3679:-
<u>Bråtelyste 2/27 mtl 1²⁰</u>							
Axel Axéll							
Åker	102	0,09		1900	2400 (2400)	500	45:-
"	103	0,17		1400	2100	700	119:-
"	104	0,25		2100	2400	300	75:-
Summa		0,51					239:-
<u>Bråtelyste 1/4 mtl 2²</u>							
Hardy Svensson							
Åker	105	0,30		1200	(2400) 2100	900	270:-
"	106	0,62		1400	2400	1000	620:-
"	107	0,24		"	"	"	240:-
Transport		1,16					1130:-

Fastighet och ägare Ägobeskrivning	Ägo- figur- nr	Förbättrad mark		Värde pr ha		Båtnad	
		åker, tomt	annan	före	efter	pr ha	pr ägofigur
		hektar	hektar	kronor	kronor	kronor	kronor
Transport		1,16					1130:-
åker	108	0,24		1900	2400	500	120:-
brukningsbåtnad							1000:-
Summa		1,40					2250:-
Bråtelycke 1/8 mtl 2 ²³							
Sture Svensson							
åker	109	0,26		1500	2400	900	234:-
"	110	0,26		1600	"	800	208:-
"	111	0,02		2100	"	300	6:-
"	112	0,30		2000	"	400	120:-
brukningsbåtnad							300:-
Summa		0,84					868:-

Fastighet och ägare Ägobeskrivning	Ägo- figur- nr	Förbättrad mark		Värde pr ha		Bötnad	
		Åker, tomt	annan	före	efter	pr ha	pr ägofigur
		hektar	hektar	kronor	kronor	kronor	kronor
<u>S a m m a n d r a g.</u>							
<u>Kristianopels socken av</u> <u>Jämjö kommun.</u>							
<u>Fågelmara 1²⁸</u> Gottfrid Andersson	1						
<u>Fågelmara 49/64 mtl 1¹⁹</u> Axel Axéll	2-50	10,03	0,11				4606:-
<u>Fågelmara 5/32 mtl 2¹⁸</u> Axel Axéll	51-62	3,27					3754:-
<u>Fågelmara 7/80 mtl 2²³</u> Karl Olsson	63-69	2,87					2147:-
<u>Fågelmara 5/128 mtl 2¹⁹</u> Hardy Svensson	70-72	1,27					1141:-
<u>Fågelmara 1/8 mtl 3²¹</u> Hardy Svensson	73-82	2,09					1889:-
<u>Fågelmara 1/8 mtl 3¹⁷</u> Hardy Svensson	83-91	2,74					2205:-
<u>Fågelmara 1/8 mtl 3¹⁸</u> Hardy Svensson	92-101	3,61					3679:-
<u>Bråtelycke 2/27 mtl 1²⁰</u> Axel Axéll	102-104	0,51					239:-
<u>Bråtelycke 1/4 mtl 2²</u> Hardy Svensson	105-108	1,40					2250:-
<u>Bråtelycke 1/8 mtl 2²³</u> Sture Svensson	109-112	0,84					868:-
<u>S u m m a</u>		28,63	0,11				22778:-
Niktor Johansson							

[illegible]

KOSTNADSFÖRSLAG

Läge	Längd m.	Arbete, material e. d.	Antal	Ø-pris kr.	Kostnad	Summa
					kronor	kronor
		<u>Svårhetsklasser.</u>				
		Medelfast jord - kan grävas med skyffel				
		Styv " - måste " spade				
		Hård " - " korpar eller spettas				
		I schaktningspriserna ingår tillägg för sten och block. Maskingrävning förutsättes.				
		<u>Alt. I.</u>				
		<u>Dikessträckan A - B.</u>				
0+00-6+48	648	Rensning av dike och trummor samt borttagande av ägovägsbro vid 4+10			350:-	
		Rörtrumma, inre diam 1000 m/m vid 3+98			400:-	750:-
		För oförutsedda fall, arbetsledning, semesterersättning m.m. tillägges				150:-
	648	<u>S u m m a</u>				900:-
		<u>Dikessträckan B - C.</u>				
6+48-7+60	112	Rensning av dike 1m	112	1:50		168:-
7+60-9+62	202	Schaktning av rörgrav "	202	0:50	101:-	
		Rör inre diam 300 m/m (12")	202	7:50	1515:-	
		Läggning av rören och höljn	202	1:40	283:-	
		Rörlöpp (torvmur) vid 7+60			30:-	
		Brunn inre diam 600 m/m vid 9+62			105:-	2034:-
9+62-12+66	304	Schaktning av rörgrav 1m	304	0:70	213:-	
		Rör inre diam 300 m/m (12")	304	7:50	2280:-	
		Läggning av rören och höljning	304	1:40	426:-	
		Brunnar inre diam 600 m/m vid 10+86 och 12+66	2	105:-	210:-	3129:-
12+66-13+70	104	Schaktning av rörgrav 1m	104	1:40	146:-	
		Rör inre diam 200 m/m (8")	104	4:20	437:-	
		Läggning av rören och höljning	104	0:90	94:-	
		Brunnar inre diam 600 m/m vid 13+00 och 13+70	2	105:-	210:-	887:-
	722	<u>T r a n s p o r t</u>				6218:-

Läge	Längd m.	Arbete, material e. d.	Antal	Å-pris kr.	Kostnad kronor	Summa kronor
	722	Transport				6218:-
13+70-14+90	120	Schaktning av rörgrav 1m	120	0:90	108:-	
		Rör inre diam 150m/m (6")	120	3:20	384:-	
		Läggning av rören och hölj- ning	120	0:80	96:-	
		Brunn inre diam 600 m/m vid 14+90			105:-	693:-
		För oförutsedda fall, arbets- ledning, semesterersättning m.m. tillägges				789:-
	842	S u m m a				7700:-
		<u>Dikessträckan B. - D.</u>				
20+00-20+96	96	Rensning av dike 1m	96	1:50		144:-
20+96-23+76	280	Schaktning av rörgrav	280	3:-	840:-	
		Rör inre diam 600 m/m (24")	280	21:-	5880:-	
		Läggning av rören och hölj - ning	280	3:-	840:-	
		Rörutlopp (torvmur) vid 20+96			50:-	
		Brunn inre diam 800 m/m vid 23+76			130:-	7740:-
23+76-25+50	174	Schaktning av rörgrav 1m	174	0:40	70:-	
		Rör inre diam 375 m/m (15")	174	11:-	1914:-	
		Läggning av rören och hölj- ning	174	1:70	296:-	
		Brunn inre diam 600 mm vid 24+84			105:-	
		Brunn med intag vid 25+50			150:-	2535:-
		För oförutsedda fall, arbets- ledning, semesterersättning m.m. tillägges				981:-
	550	S u m m a				11400:-
		<u>Alt. II.</u>				
		<u>Dikessträckan A - B.</u>				
0+00-6+48	648	Rensning av dike och trummor samt borttagande av ägovägs- bro vid 4+10			350:-	
		Rörtrumma inre diam 1000 m/m. vid 3+98			400:-	750:-
	648	Transport				750:-

KOSTNADSFÖRSLAG


Läge	Längd m.	Arbete, material e. d.	Antal	Ø-pris kr.	Kostnad	Summa
					kronor	kronor
	648	Transport				750:-
		För oförutsedda fall, arbets- ledning, semesterersättning m.m. tillägges				150:-
	648	<u>S u m m a</u>				900:-
		<u>Dikessträckan B - C.</u>				
6+48-9+62	314	Schaktning av medelfast och styv jord m ³	200	3:70	740:-	
		Rörtrumma inre diam 500 m/m (20") vid 8+00			300:-	1040:-
9+62-12+66	304	Schaktning av rörgrav lm	304	0:70	213:-	
		Rör inre diam 300 m/m (12") "	304	7:50	2280:-	
		Läggning av rören och hölj- ning "	304	1:40	426:-	
		Rörutlopp (torvmur) vid 9+62			30:-	
		Brunnar inre diam 600 m/m vid 10+86 och 12+66 st	2	105:-	210:-	3159:-
12+66-13+70	104	Schaktning av rörgrav lm	104	1:40	146:-	
		Rör inre diam 200 m/m (8") "	104	4:20	437:-	
		Läggning av rören och hölj- ning "	104	0:90	94:-	
		Brunnar inre diam 600 m/m vid 13+00 och 13+70 st	2	105:-	210:-	887:-
13+70-14+90	120	Schaktning av rörgrav lm	120	0:90	108:-	
		Rör inre diam 150 m/m (6") "	120	3:20	384:-	
		Läggning av rören och hölj- ning	120	0:80	96:-	
		Brunn inre diam 600 m/m vid 14+90			105:-	693:-
		För oförutsedda fall, arbets- ledning, semesterersättning m.m. tillägges				621:-
	842	<u>S u m m a</u>				6400:-

[illegible]

KOSTNADSFÖRDELNINGSLÄNGD

Fastighet Ägare m. m.	Ssk. o. likal. = S	Båtnad Kronor	Fastighets andel i			Samfällighets andel i gemensamma kostnader
			för särskild av- delning beräknad kostnad	för samfällig- heten beräknad kostnad	samfällig- hetens verkliga kostnad	
			kronor	kronor	procent	
1	2	3	4	5	6	7
<u>Kristianopels socken av Jämjö kommun</u>						
<u>49/64 mtl Fågelmara 1¹⁹</u>						
Axel Axéll	S					
avd. I. Ägofig. 2-39		1864:--	633:--			
avd. III. " 40-50 + brukningsbåtnad		2742:--	<u>3861:--</u>	4494:--	22,47	
<u>5/32 mtl Fågelmara 2¹⁸</u>						
Axel Axéll	S					
avd. III. Ägofig. 51-62 + brukningsbåtnad		3754:--		5286:--	26,43	
<u>7/80 mtl Fågelmara 2²³</u>						
Karl Olsson						
avd. I. Ägofig. 66-69		786:--	267:--			
avd. III. " 63-65 + brukningsbåtnad		1361:--	<u>1916:--</u>	2183:--	10,91	
<u>5/128 mtl Fågelmara 2¹⁹</u>						
Hardy Svensson	S					
avd. II. Ägofig. 70-72 + brukningsbåtnad		1141:--		730:--	3,65	
<u>1/8 mtl Fågelmara 3²¹</u>						
Hardy Svensson	S					
avd. II. Ägofig. 73-82 + brukningsbåtnad		1889:--		1209:--	6,05	
<u>1/8 mtl Fågelmara 3¹⁷</u>						
Hardy Svensson	S					
avd. II. Ägofig. 83-91 + brukningsbåtnad		2205:--		1411:--	7,06	
<u>1/8 mtl Fågelmara 3¹⁸</u>						
Hardy Svensson	S					
avd. II. Ägofig. 92-101 + brukningsbåtnad		3679:--		2354:--	11,77	
<u>2/27 mtl Brätelycke 1²⁰</u>						
Axel Axéll	S					
avd. III. Ägofig 102-104		239:--		337:--	1,68	
<u>1/4 mtl Brätelycke 2²</u>						
Hardy Svensson	S					
avd. II. Ägofig. 105-108 + brukningsbåtnad		2250:--		1440:--	7,20	
Transport		21910:--		19444:--	97,22	

Ö v e r s i k t s k a r t a.

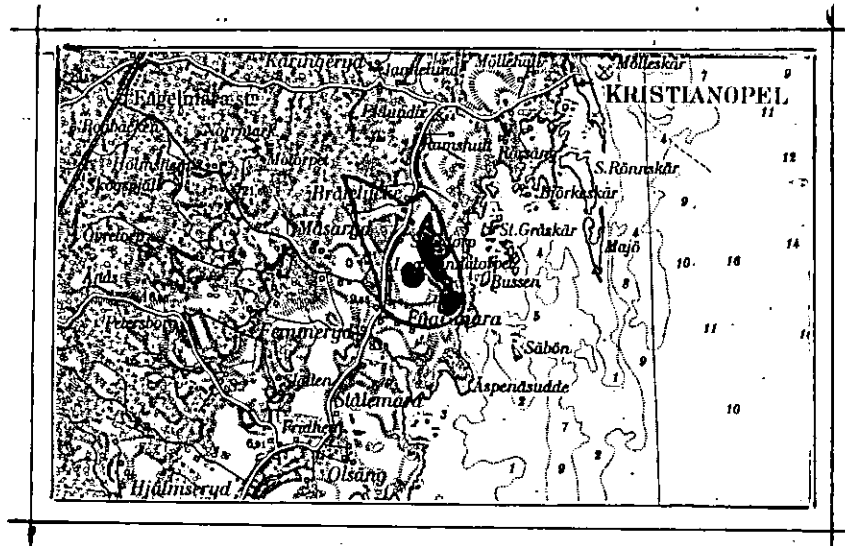

Skala 1:100000.

U T L Å T A N D E

avgivet vid syneförrättning enligt vattenlagen angående torrläggning av marker, tillhörande Fågelmara n:r 1, 2 och 3 samt Brätelycke n:r 1 och 2 i Kristianopels socken av Jämjö kommun och Blekinge län.

Mom.1. Företagets omfattning och ändamål, alternativa förslag.

I företaget ingående vattenbesvärade marker finnas upptagna på den vid förrättningen genom nymätning åstadkomna kartan och beskrivning över dem återfinnes i ägobeskrivningen (Bil. C.). På bifogade översiktskarta äro markerna till sitt ungefärliga läge utmärkta med röd färgbeteckning.

Till följd av under förrättningen framkomna yrkanden kommer företaget att omfatta utförandet av ett genom området i sydlig och östlig riktning framrinnande huvudavlopp, å hithörande ritningar betecknat A - B - C, samt ett sidodike tilldäta, betecknat B - D.

Under förrättningen hava intressenterna påyrkat, att avloppen skulle igenläggas med rör i den mån så kunde ske utan oskäligen fördyring av företaget. På grund härav hava alternativa förslag upprättats, det ena kallat alternativ I, avseende rörläggning av sträckan 7+60 - C av huvudavloppet och sträckan 20+96 - D av sidodiket, det andra kallat alternativ II avseende rörläggning av sträckan 9+62 - C av huvudavloppet och sträckan 23+76 - D av sidodiket. Alternativ I har kostnadsberäknats till 20.000:- kronor och alternativ II till 13.100:- kronor. Med hänsyn till de betydande fördelar vid jordens brukning och minskade kostnader för framtida underhållet, som vinnes genom öppna dikessträckors ersättande med rörledningar, finna syne-
männen skäligen föreskriva, att alternativ I skall komma till utförande.

På kartan äro öppna avloppssträckor utmärkta med dubbla röda linjer och rörledningar med enkla röda linjer, på vilka dagvattenbrunnarna markerats med röda ringar.

Företaget ligger mellan Halltorpsåns och Lyckebyåns nederbördsområden med nummerbeteckning 79 resp 80.

Mom.2. Företagets beskaffenhet.

Synemännen anse företaget vara sådan dikning, som ömförmåles i 7 kap 1 § vattenlagen.

Mom.3. Laga hinder allmänna och enskilda intressen.

För handläggning av förrättningen, som grundar sig på länsstyrelsens förordnande den 20 september 1948 eller för företagets utförande i den omfattning, som ovan angivits, har något laga hinder ej anmälts eller kunnat utrönas. Allmänna eller enskilda intressen synas ej komma att av företaget förnärmas.

Mom.4. Fixpunkter.

På ritningarna angivna höjdlägen hänföra sig till ett antaget jämförelseplan, som ligger 5,00 m under 0-planet för rikets precisionsavvägning. Utgångspunkt för avvägningen har varit koppardubb i jordfast sten i sydvästra vägvinkeln vid det vägskal, där vägen mot Fågelmara station tar av från kustvägen Klakebäck - Kristianopel, 8 steg väster om förlängningen av Kristianopelsvägens västra stängsel. Höjdläge = +9,65 m. Till ledning vid arbetena hava utmed avloppen dessutom följande fixpunkter markerats och avvägts.

Fixp. I. Höjdläge = +6,20 m. +-format märke i jordfast sten 25 m från havsstranden, 9 m norr om längdmättningspunkt 0+25.

Fixp. II. Höjdläge = +6,59 m. +-format märke i jordfast sten på södra sidan av stenmur vid Fågöväg, 7 m öster om längdmättningspunkt 3+89.

Fixp. III. Höjdläge = +6,73 m. +-format märke inhugget i sten på norra sidan av stenmur i rågången mellan Fågelmara 2²³ och Fågelmara 2¹⁹, 16 m öster om längdmättningspunkt 7+63.

Fixp. IV. Höjdläge = +7,00 m. +-format märke i jordfast sten på södra sidan av stenmur i rågången mellan Fågelmara 3¹⁸ och Brätelycke 2², 3 m öster om längdmättningspunkt 12+65.

Fixp. V. Höjdläge = +7,16 m. +-format märke i låg sten på södra sidan av öppning i stenmur 15 m norr om längdmättningspunkt 22+37.

Fixp. VI. Höjdläge = +7,28 m. +-format märke i låg sten på östra sidan av stenmur, 9 m norr om längdmättningspunkt 25+45.

Fixpunkterna, som äro lagligen skyddade, få ej rubbas, förstöras eller övertäckas förrän de blivit av lantbruksingenjör ersatta med nya.

Mom.5. Avloppens dimensioner.

Huvudavloppets nederbördsområde omfattar vid punkt A allenast omkr 200 hektar och utgöres till övervägande del av odlade fält. Vattenmängden är således icke av sådan betydelse, att särskild beräkning av öppna dikessträckors dimensioner ansetts nödvändig. Dimensionerna hava bestämts med hänsyn till i havet rådande vattenstånd, jordmånens beskaffenhet och önskvärdheten av att vid låga vattenstånd i havet vattnet skall hastigt kunna avledas. Bottenbredden har bestämts till 0,3 m. och sidolutningen till 1:1,0.

Rörledningarnas dimensioner hava bestämts så, att ledningarna förmå utan skadlig uppdämning avleda en vattenmängd av 1,0 lit/sek/har. Av efterföljande tabell framgår i detalj de särskilda ledningssträckornas nederbördsområden, beräknade vattenmängder, dimensioner och avbördningsförmåga under förutsättning, att uppdämning ej förekommer.

Avlopps- sträcka	Nederb. område, hektar	Vatten- mängd lit/sek	Minsta lutning	Diameter mm (tum)	Avbördn förmåga lit/sek
7+60 - 12+66	30	30	0,99:1000	300 (12)	27
- 13+70	17	17	3,85:1000	200 (8)	17
- C	8	8	9,17:1000	150 (6)	11,5
20+96 - 23+76	125	125	0,72:1000	600 (24)	150
- D	80	80	4,60:1000	375 (15)	110

Avloppens bottenlägen i brytpunkterna, lutningar och dimensioner finnas angivna på profilritningarna.

Mom.6. Ersättningar.

Under förrättningen hava intressenterna förklarat sig kostnadsfritt lämna mark till avloppens breddning och tåla intrång genom uppläggning av schaktmassor utan anspråk på vederlag och då någon olägenhet härav icke synes vara att vänta, bestämmes, att inga ersättningar skola utgå vid detta företag.

Mom.7. Broar och trummor.

Befintliga broar och trummor äro i allmänhet så beskaffade, att de icke utgöra hinder för företagets genomförande på ovan angivet sätt. På företagets bekostnad skall trumma av betongrör byggas vid punkt 3+98. Bron för ägovägen vid punkt 4+10 skall borttagas.

Därest vid utförandet av rörledningarna befintliga överfarter upprivas eller skadas, skall på företagets bekostnad vägbanan återställas.

Beträffande dylika byggnader, som i framtiden kunna bliva uppförda över dessa avlopp, bestämmes allenast att de ej få utföras på sådant sätt, att de uppdämma vattnet. Genomloppsöppningen skall därför på stentrumor vara minst 1,0x1,0 m och på rörtrummor hava en inre diameter av minst 1,0 m.

Mom.8. Båtnad och kostnadsfördelning.

Båtnaden för i företaget ingående marker har uppskattats i den ordning, varom stadgas i 10 kap 60 § vattenlagen, och med tillämpning av de grunder, som angivas i 7 kap 22 § samma lag. Härvid har även beaktats den förmån av bättre betingelser för jordens brukning, som vinnes därigenom att vissa avlopp ersättas med rörledningar. Vissa områden äro för sin torrläggning beroende av i havet rådande vattenstånd och erhålla genom nu föreslagna dikning ingen eller endast obetydligt förbättrad torrläggning. Resultatet av uppskattningen har införts i värderingslängden (Bil. C.).

Verkställd utredning har givit vid handen, att marken inom samfälligheten bör hänföras till tre avdelningar på sätt framgår av kostnadsfördelningslängden (Bil. E.). I denna längd har varje fastighets andel i kostnaderna för företaget angivits såväl i kronor efter det upprättade kostnadsförslaget som i procenttal.

Den som ej är sökande till förrättningen är ej skyldig vidkännas större bidrag till kostnaden för företaget än som svarar mot värdet å den båtnad, som beredes hans mark.

Kostnaderna för syneförrättningen skola jämväl fördelas efter samma andelstal, men skola vid förrättningsavslutande, om så fordras, förskjutas av sökandena.

Mom.9. Företagets utförande.

Ifråga om företagets utförande bestämmes:

- 1/ Företagets utförande skall ombesörjas av en styrelse, som utses av delägarna vid allmänt sammanträde, därvid varje delägare har rösträtt efter det andelstal, som är bestämmande för hans skyldighet att taga del i kostnaderna för företaget; dock må ingen utöva rösträtt för mer än en femtedel av delägarnas sammanlagda vid sammanträdet företrädde andelstal. Angående styrelsens skyldigheter och befogenhet hänvisas till bestämmelserna i 13 kap 15 och 17 - 21 §§ vattenlagen samt till här nedan i detta utlåtande givna föreskrifter.
- 2/ Företaget skall utföras i enlighet med de upprättade förslagsritningarna.
- 3/ Jord och sten, som uppschaktas ur öppet avlopp må läggas vid sidan av detta, dock icke närmare kanten än 1,0 m och ej i brantare inre lutning än avloppets egen sidolutning.
- 4/ I upplagda jordsträngar skola öppningar med bottenbredd 0,3 m och sidolutning 1:1,0 anordnas vid svackor i marken, tillstötande diken samt i övrigt på minst var 40:de meter, på det dagvattnet må fritt kunna avrinna från angränsande terräng.
- 5/ Till ledningar och brunnar använda betongrör skola uppfylla i 1950 års normer för lantbruksrör angivna fordringar.
- 6/ Rören skola läggas efter noggrant avvägda och kontrollerade profiler, vilkas inbördes avstånd icke bör överstiga 25 m.
- 7/ Brunnarna skola förses med minst tre lag cementsten samt kringpackas med sten eller skärv så att dagvattnet kan tränga in i dem.
- 8/ Under arbetet får vatten icke uppdämmas eller påsläppas så att skada sker.
- 9/ Arbetena böra utlämnas på entreprenad åt en eller flera därför lämpliga personer på de villkor, som befinnas för delägarna mest ändamålsenliga och betryggande.
- 10/ Arbetena må begynna omedelbart efter det detta utlåtande vunnit laga kraft samt skola vara bragta till slut senast den 1 september 1960.
- 11/ Avsyning jämlikt 13 kap 1 § vattenlagen skall efter anmälan göras av lantbruksingenjör.

Mom.10. Framtida underhållet.

Avloppen skola omsorgsfullt underhållas genom regelbundna rensningar och har styrelsen att härom tillse och verkställa. Rensnings- och underhållsarbetena böra utföras på tider, då arbetet åstadkommer så ringa skada som möjligt. Av rensningsjord förorsakat intrång skall tålas utan ersättning. Kostnaderna fördelas efter samma grunder som gälla vid arbetets första utförande.

Kostnad för rensnings- eller underhållsåtgärd, som föranletts av enskild persons åverkan eller försummelse, må uttagas av denna. Av betesdjur förorsakad skada skall omedelbart botas av djurägaren.

Uppdämning eller annan åtgärd, som hindrar vattnets fria lopp, må på inga villkor tillåtas eller tålas.

I företaget ingående trumma skall efter avsynandet övertagas till underhåll av den eller dem, som haft att vidmakthålla befintlig trumbyggnad.

Mom.11. Organisation.

Av styrelsens medlemmar skall en vara ordförande och verkställande ledamot.

Det åligger styrelsen:

att ombesörja arbetenas utförande och kontrollera desamma - i den mån så finnes nödigt med biträde av sakkunnig person -,

att i mån av arbetets fortgång verkställa utdebitering av för arbetenas bedrivande erforderliga medel,

att föra räkenskaper över handhavda medel, vilka räkenskaper skola minst en gång om året framläggas för delägarna i och för granskning,

att för sistnämnda ändamål, och då så eljest finnes nödigt genom ktingsänd kallelselista, på vilken kallade delägare teckna sina namn, eller på i 7 kap 64 § vattenlagen föreskrivet sätt senast åtta dagar i förväg kalla delägarna till sammanträde för gemensamma angelägenheters dryftande och därvid föra protokoll, samt

att i övrigt vidtaga de åtgärder, som för företagets ändamålsenliga utförande och underhåll kunna finnas nödigt.

Mom.12. Övriga yrkanden.

Yrkanden, som under förrättningen framkommit men ej blivit behandlade i detta utlåtande, föranleda icke någon synemännens åtgärd.

Mom.13. Domstolsavgift.

Såsom bidrag till vattendomstolarnas organisation och verksamhet skall, så snart förrättningen vunnit laga kraft, till länsstyrelsen i Blekinge län erläggas avgift, uppgående till en och en halv för tusen av båtnaden eller 34 kronor 17 öre.

Mom.14. Företagets namn.

Företaget skall benämnas "Fågelmara dikningsföretag år 1952".

Mom.15. Aktförvarare.

Avskrifter och kopior av vid denna förrättning upprättade handlingar och ritningar skola förvaras hos styrelsens ordförande.

Mom.16. Besvärshänvisning.

Talan mot åtgärd eller beslut vid förrättningen eller mot detta utlåtande föres vid Söderbygdens vattendomstol, adr, S t o c k h o l m, till vilken besvären för att komma under prövning skola vara ingivna inom sextio dagar från nedanskrivna dag.

I besvären, som skola ingivas i tre exemplar, skola fullständigt upptagas klagandens alla påståenden och skälen därtill; och skola vid besvären fogas de handlingar klaganden vill åberopa till stöd för ändringssökandet.

Mom.17. Verkställighet.

Då i denna sak underställning till vattendomstol icke skall ske, kommer detta utlåtande att gå i verkställighet i den ordning som för laga kraft ägande dom är stadgat, för såvitt icke inom den i mom 16 här ovan angivna besvär över förrättningen anföras och på grund härav ändring i detta utlåtande kommer till stånd.

Brädebygd
Fågelmara ~~bygd~~ den 30 oktober 1952.

Eusebius

Rudolf Lohmeyer

Riktor Johansson