

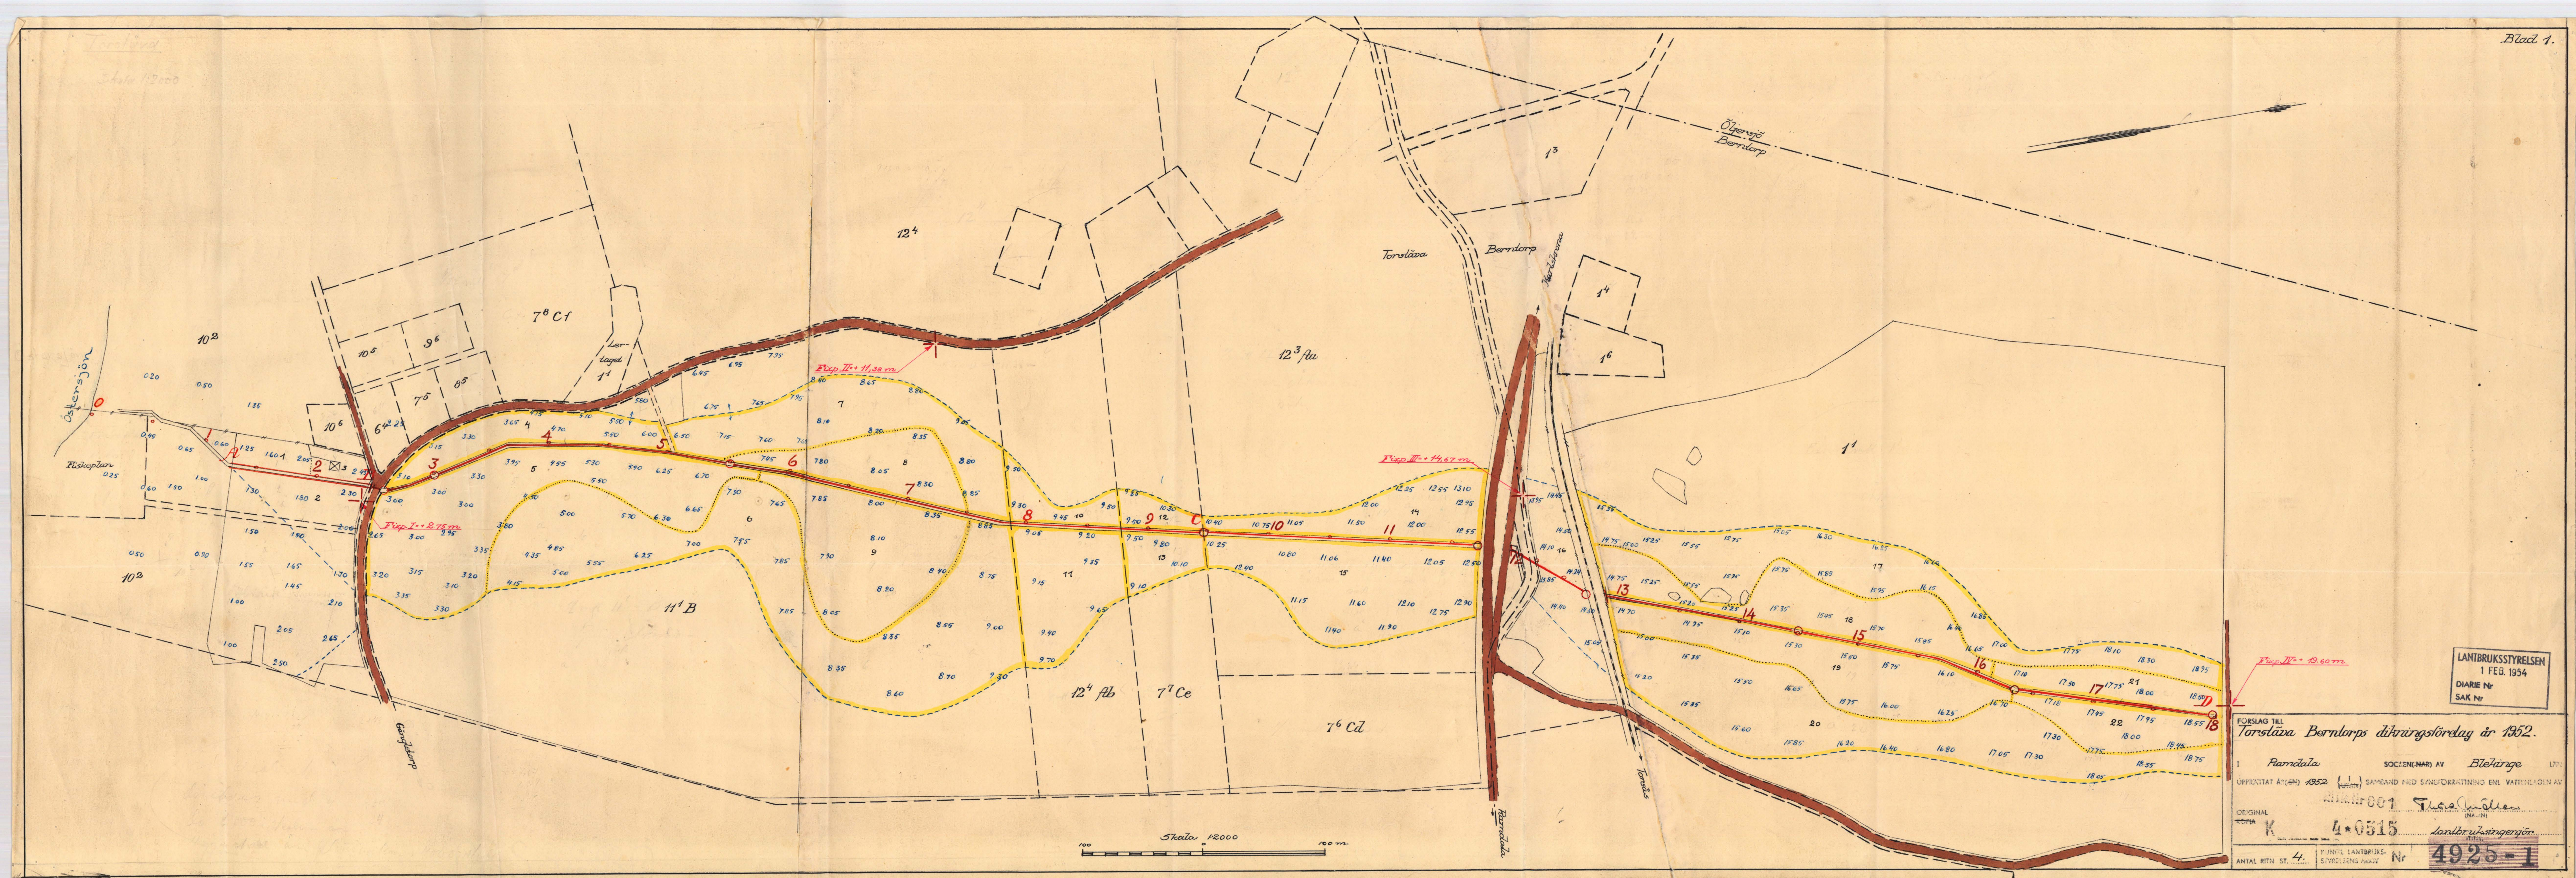
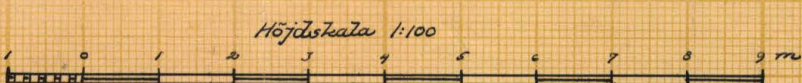


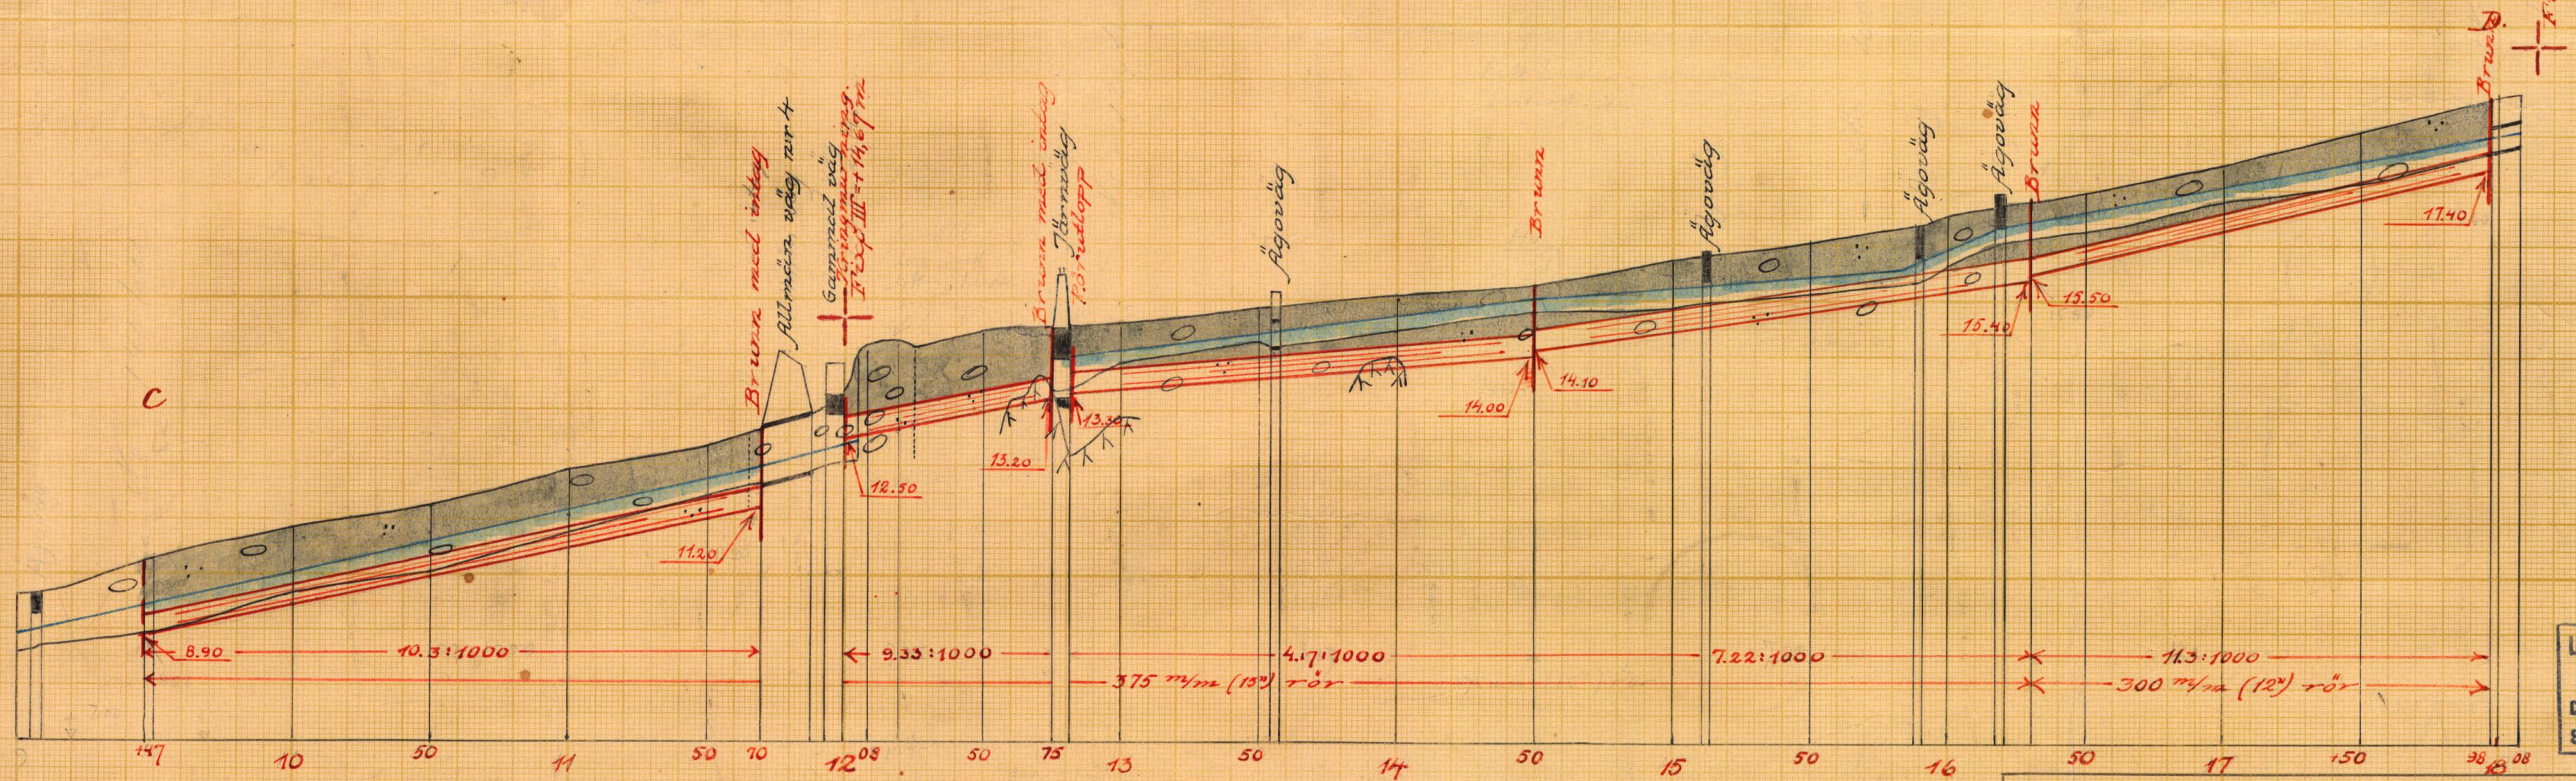

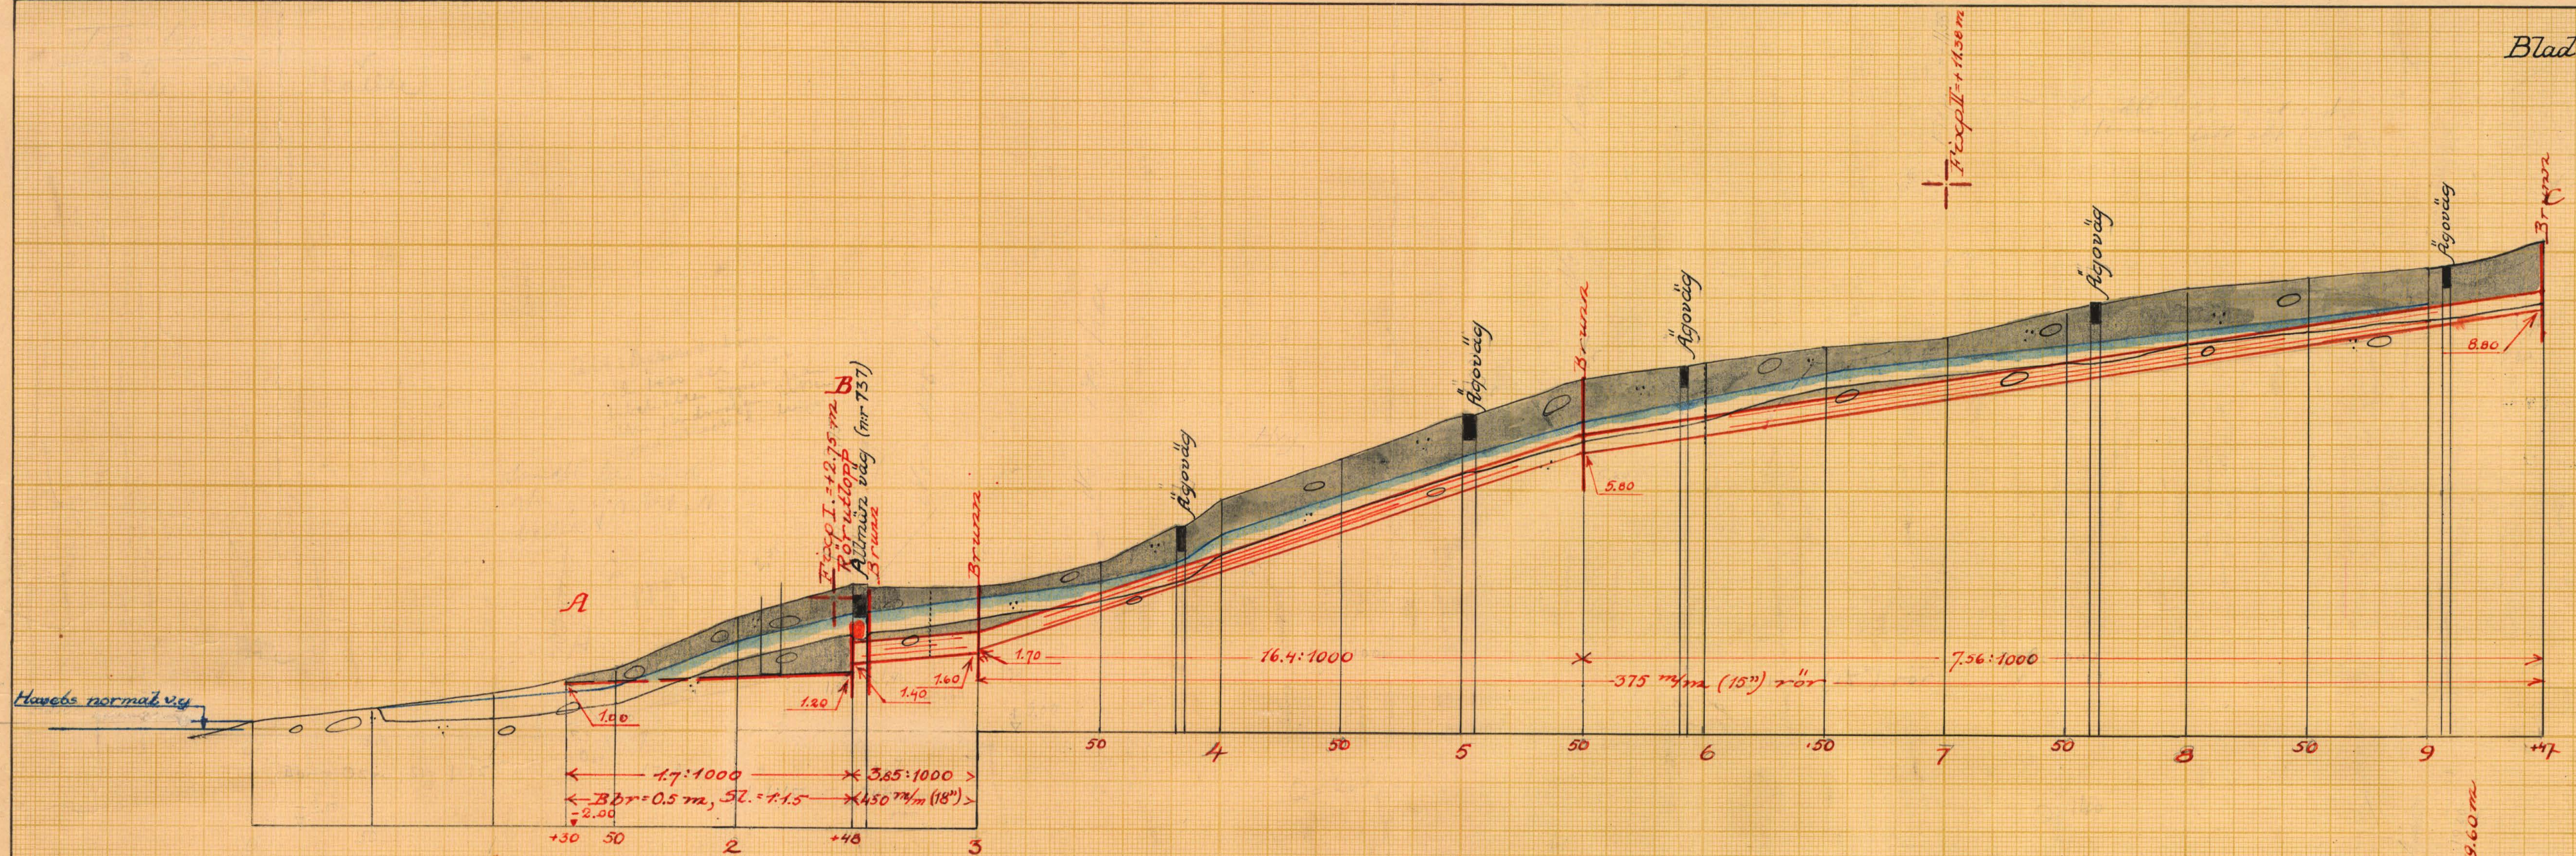

Förslag till
Torsläva-Berndorps dikningsföretag år 1952

i **Ramdala** socken-(när) av **Blekinge** län

upprättat år(-en) 1952 i samband med synförrättning enl. vattenlagen av
[utan] **RIK.Nr 002** *Josef Andersson*
(Namn)
Original
Kopia **K** **4-0515** *Landbruksingenjör*
(Titel)


Antal ritn. st. **4** KUNGL. LANTBRUKS-STYRELSENS ARKIV Nr **4925-2**




LANTBRUKSSTYRELSEN
1 FEB. 1954
DIARIE Nr
SAK Nr

Förslag till
Torsläva-Berndorps dikningsförelag år 1952
i **Ramdala** socken-(när) av **Blekinge** län
upprättat år(-en) 1952 i samband med synförrättning enl. vattenlagen av
Original **RTN.Nr 003** **Susemiller**
Kopia **K** **40515** **Lantbruksingenjör**
Antal ritn. st. **4** KUNGL. LANTBRUKS-STYRELSENS ARKIV Nr **4925-3**


Typritning för brunnar

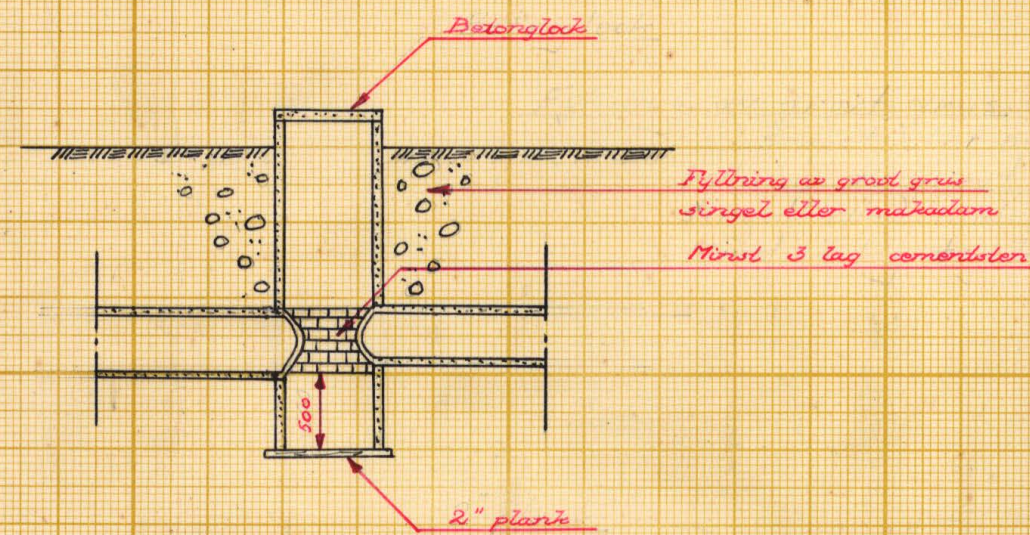


Typritning för brunnar med indag

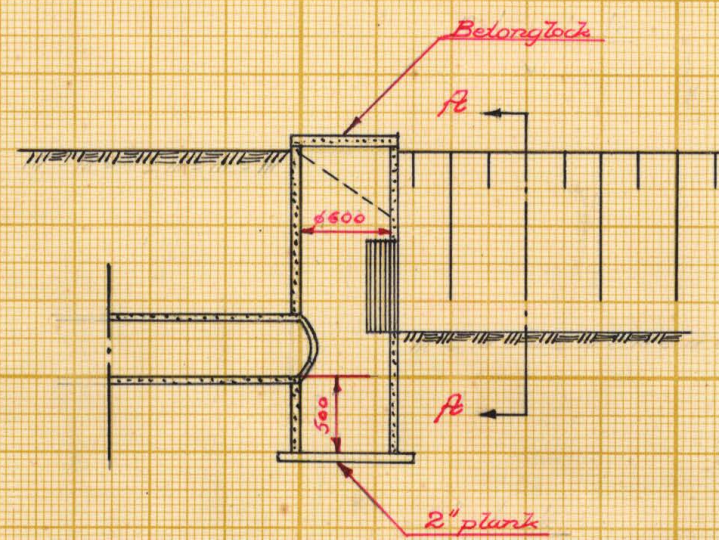



Delutg av galler
Skala 1:10

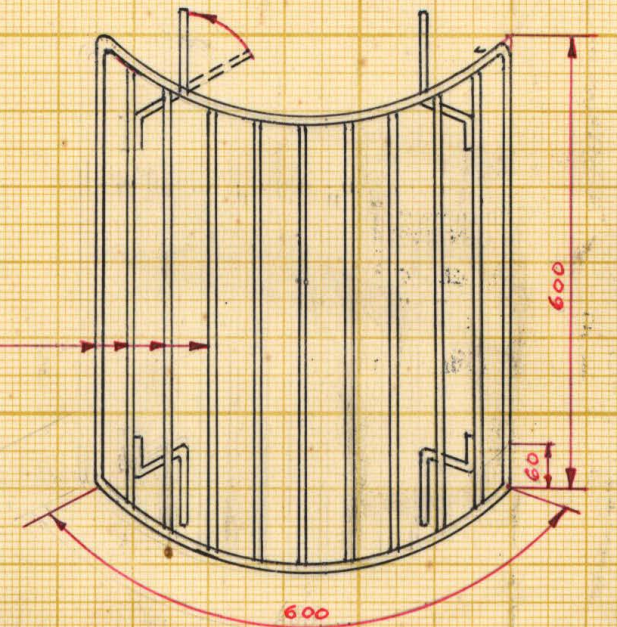

Förslag till kringmurning av rörulopp vid 12"00

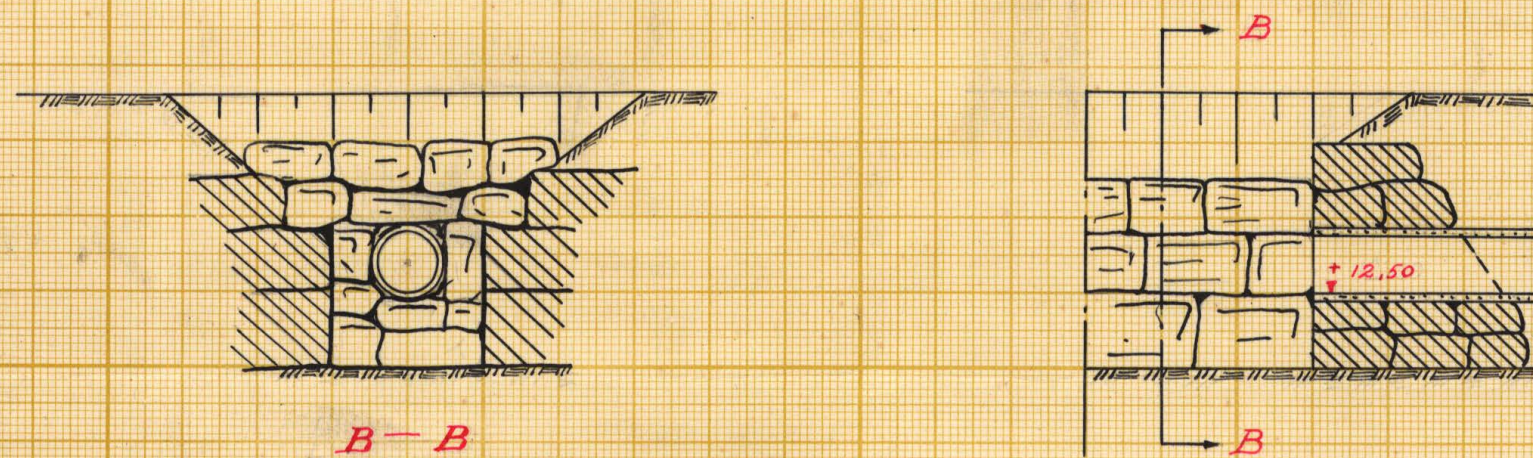

Typritning till rörulopp

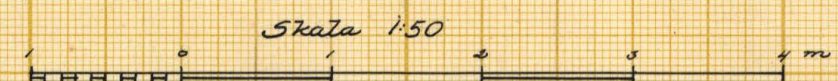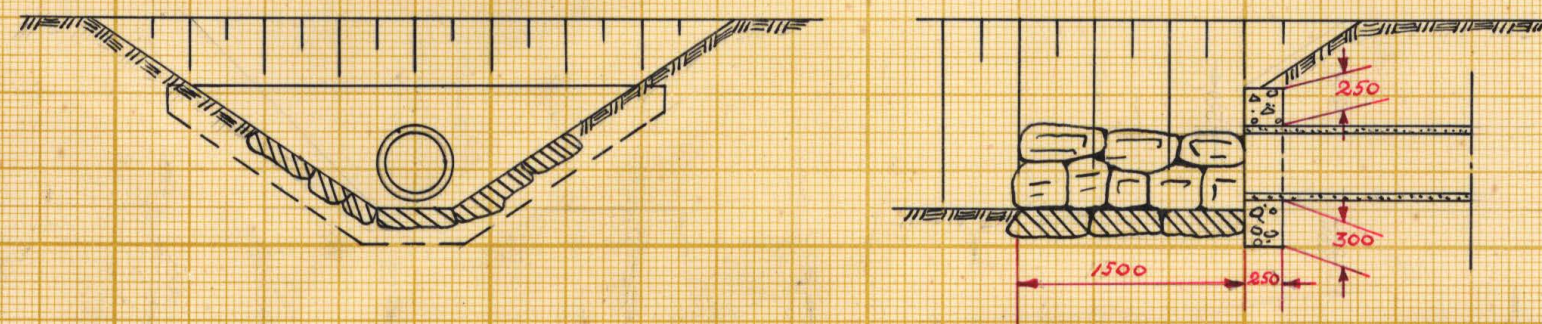

LANTBRUKSSTYRELSEN
1 FEB. 1954
DIARIE Nr
SAK Nr

Förslag till <i>Torsläva-Berndorps dikningsförelag</i> år 1952		socken(-ner) av <i>Blekinge</i> län	
upprättat år(-en) 1952		{uten} samband med syneförrättning enl. vattenlagen av	
Original Kopia	Rit.Nr 004	<i>Thore Mäler</i> (Namn)	
K	40515	Lantbrukingsgär (Titel)	
Antal ritn. st. 4	Arkivnummer	4925-4	



Akt nr:
A515

AU\$A515


K

4*0310

1954

1954

1954

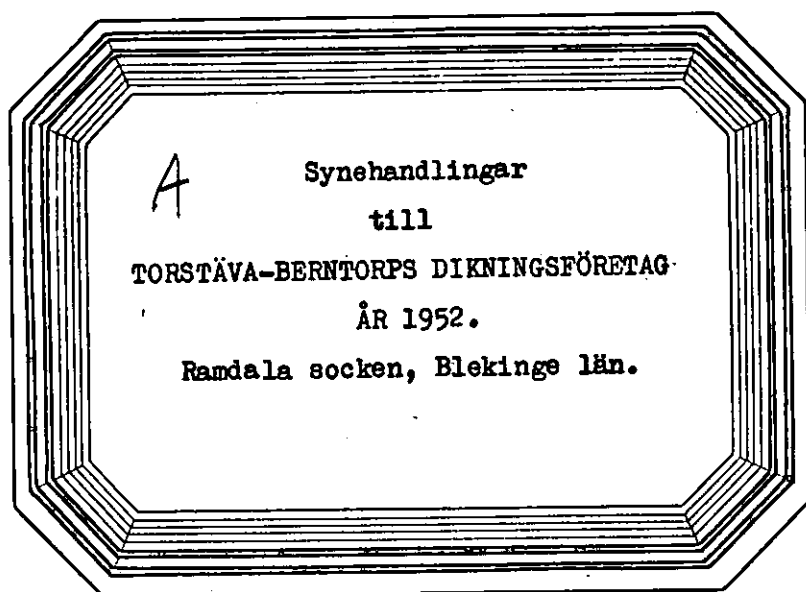

Mellan Halltorpsåns och Lyckebyåns nederbördsområden
med nummerbeteckning 79 resp 80.

Synehandlingar
till
TORSTÄVA-BERNTORPS DIKNINGSFÖRETAG
ÅR 1952
Ramdala socken, Blekinge län.

Till akten hör: 1 häfte handlingar, innehållande
19 paginerade sidor, samt 4 blad
ritningar.

Protokoll, fört vid syneförrätt-
ning enligt vattenlagen angående för-
bättrad torrläggning av marker till
Torstäva nr 11 och Berntorp nr 1 m.fl.
i Ramdala socken av Blekinge län.

Måndagen den 31 mars 1952 kl. 10,00 inställde sig undertecknad
lantbruksingenjör hos lantbrukaren Gillis Åkesson i Torstäva för att
på grund av länsstyrelsens förordnande påbörja handläggningen av för-
rättningen. Därjämte tillstädeskommo följande sakägare.

Sökande till förrättningen:

Lantbrukaren Gillis Åkesson,	Torstäva
" Ivar Åkesson	Berntorp

Av övriga sakägare:

Lantbrukaren Henrik Svensson,	Torstäva.
-------------------------------	-----------

§ 1.

Ansökningen om förrättningen och länsstyrelsens förordnande
upplästes och lades till handlingarna /Bil. A /.

§ 2.

Antecknades, att mot förrättningsmannen intet jäv anfördes.

§ 3.

Framvisades karta över torrlägningsområdet och profilritning
över avloppet. I samband härmed redogjorde förrättningsmannen för av
honom upprättat preliminärt förslag till torrläggning av ifrågavarande
marker.

§ 4.

Sökandena yrkade, att företaget skulle utföras i enlighet med
förslaget.

Henrik Svensson ansåg kostnaden för rörläggning över hans egen-

dom vara allt för hög i förhållande till vad som vore att vinna. På grund härav ville han icke taga del i företaget, mot vilket han dock icke hade något att invända. För upplåtelse av mark till det öppna diket över hans egendom samt för intrång genom uppläggning av schaktmassor ifrågasatte han ingen ersättning.

§ 5.

Av vägförvaltningen och Statens Järnvägaravgivna yttranden /Bil. C och D / lades till handlingarna.

§ 6.

Träffades förening /Bil. E / angående arbetets utförande, kostnadernas fördelning m.m.

§ 7.

Förrättningsmannen avgav utlåtande /Bil. H /.

§ 8.

Tillsades, att handlingar m.m. rörande företaget komme att inom trettio dagar tillställas aktförvararen, lantbrukaren Gillis Åkesson i Torstäva, för att av honom hållas tillgängliga för envar som önskade granska dem eller taga avskrift.

§ 9.

Att jämte förrättningsmannen justera protokollet utsågos herrar Gillis Åkesson och Ivar Åkesson.

§ 10.

Som intet vidare var att behandla upplästes protokollet och förrättningen och sammanträdet förklarades avslutade.

Torstäva, Ramdala, den 31 mars 1952.

Sören Linder

Justeras:

Gillis Åkesson
Ivar Åkesson

J. VD 10/1951
Landskansliet i Karlskrona
Ink. - 5 APR. 1951

Ankom till
Lantbruksnämnden i Blekinge län
Lantbrukslagenförsvdelningen

d. 29 MRS. 1951

Dnr. 157-51

Lantbruksnämnden i Blekinge län

Insändes till Torrläggningssnämnden.
Adress: vederbörande hushållningssällskap.

Ankom till
Lantbruksnämnden i Blekinge län

1 APR. 1951

Dnr. 19/409

Förrättningsnummer 338.

Till

Länsstyrelsen i Blekinge län.

Härmed anhålles vördsamt om förordnande för behörig förrättningsman att handlägga syneförrättning enligt 10 kap. vattenlagen för torrläggning av ~~mark~~^{mark} tillhörig mark inom Ramdala socken(-~~ort~~) av Blekinge län. Förteckning över fastigheter, som väntas bli berörda av företaget, återfinnes å omstående sida. Företaget avser igenläggning av öppet dike c:a 1400 m

Här uppgives så fullständigt som möjligt företagets beskaffenhet (dikning, åreglering, sjösänkning, invallning e. d.), vidare företagets

-omfattning (areal som skall torrläggas, avloppens längd o. d.), om flötled, damm, järnväg, landsväg, e. d. beröres m. m.

Närmaste järnvägsstation RamdalaMeddelanden angående förrättningen kunna ställas till Lantbrukare Gillis Åkesson,Torstäva, Ramdala tel Ramdala 15.

Titel, namn och fullständig adress samt telefon.

Torstäva m.fl. Ramdala

den

29 319 51

Av företaget väntas nedanstående fastigheter bliva berörda.

Fastighet:

Ägare:

Berntorp

Ivar Åkesson

Torstäva

Gillis Åkesson

samt eventuellt andra jordägare, vilket dock först vid undersökningarna kan fastställas.

Lantbruk
Förslagsnämnden får till förrättningsman föreslå:

Lantbruksingenjören Thore Nader

Lantbruk den 19

På *Lantbruk* Förslagsnämndens vägnar:

Erik Larsson

Resolution.

Översändes till statens lantbruksingenjör i Blekinge län, som härigenom förordnas att i laga ordning verkställa ifrågavarande förrättning.

Karlskrona i landskansliet den 10 april 1951.

B. Fallén
B. Fallénius

Gunnar Nilson
Gunnar Nilson

F Ö R T E C K N I N G

över kallelser angående sammanträde vid syneförrättning rörande förbättrad torrläggning av mark och igenläggning med rör av öppet dike inom Torstäva och Berntorp i Ramdala socken, Blekinge län, avlämnade å posten nedanskrivna dagar.

Den 24 mars 1952 angående sammanträde hos lantbrukaren Gillis Åkesson i Torstäva måndagen den 31 mars 1952 kl 10.00.

Kallelse till:

Vägförvaltningen i Blekinge län

Karlskrona

Lantbrukaren Gillis Åkesson, Torstäva

Ramdala

" Henrik Svensson, Torstäva n:r 10

"

" Ivar Åkesson, Berntorp

"

*J. Jönsson:
Torstävälse*

U T L Å T A N D E

avgivet vid syneförrättning enligt vattenlagen
angående torrläggning genom dikning av mark till
Torstäva n:r 7, 10, 11 och 12 samt Berntorp n:r
1 i Ramdala socken av Blekinge län.

Mom.6. Broar och trummor.

Trumman för järnvägen mellan Lösen och Ramdala har en fri bredd å genomlopps-
öppningen av 1,0 m och är grundlagd på sådant djup och är i övrigt så beskaffad, att
den icke utgör något hinder för företagets utförande på föreslaget sätt. Trumman
kan därför bibehållas oförändrad.

Från Järnvägen fortsätter 375 mm-ledningen till rikshuvudvägen genom länet,
där den anslutes till befintlig stentrumma under gamla vägen. Trummans fria genom-
loppsöppning är 1,0x1,0 m. Under nya vägen, som framgår omedelbart söder om den gam-
la, leder rörtrumma med en inre diameter av 1,0 m. Båda dessa trummor äro så beskaf-
fade att de medgiva torrläggning till lagenligt djup av uppströms dem varande odlad
jord varför de kunna bibehållas i oförändrat skick.

Omedelbart nedom rörtrumman anordnas 600 mm brunn med intag, från vilken 375
mm-ledningen leder vidare söder ut.

Under allmänna vägen n:r 737 leder en mindre trumma, vilken är grundlagd på
allt för ringa djup. Nytt vattenavlopp under vägen måste därför utföras, enklast ge-
nom att 450 mm-ledningen framdrages genom vägen. Rörens inre underkant bör vid vä-
gen icke ligga högre än +1,40 m över jämförelseplanet.

Eftersom det synes vara ovisst om sistnämnda trumma byggts efter 1 januari
1890, åligger det företaget att bekosta jämväl den del av rörledningen, som ligger
inom vägens område.

Rätt utdraget betygar, Karlskrona den 13 februari 1952.

Thore Möller
Thore Möller.
Lantbruksingenjör.

Vägförvaltningens yttrande.

Ingen erinran. Karlskrona den 27 februari 1952.

Lars Lundberg
VÄGFÖRVALTNINGEN I BLEKINGE LÄN

Lars Lundberg

Gerh. Lindberg
Gerh. Lindberg

STATENS JÄRNVÄGAR

Borås 25.2.1952.

VI DISTRIKTET
Distriktschefen

D.-nr 20257-3208

Anknytt till i svarsskrivelsen ovanstående
diarienummer anges

/GS

Lantbruksingenjören i Blekinge län
Stenbergsgränd 3


KARLSKRONA

Eder skr 13.2.52.

Trumma, km 34+467 å järnvägs-
linjen Torsås-Gullberna.

-----Distriktschefen får härmed-meddela, att för-statens
järnvägars del intet finnes att erinra mot översänt
utdrag av förslag till utlåtande angående Torstäva-
Bermtorps dikningsföretag.

K

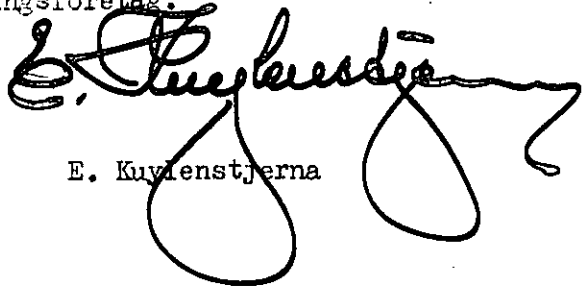

E. Kuylenstjerna

F ö r e n i n g

Mellan undertecknade, delägare i "Torstäva-Berntorps dikningsföretag år 1952" i Ramdala socken av Blekinge län, är vid sammanträde denna dag under syneförrättning rörande nämnda dikningsföretag följande överenskommelse träffad.

- 1/ Vi förbinda oss att i enlighet med vid förrättningen upprättat förslag gemensamt utföra och underhålla till företaget hörande arbeten och anläggningar ävensom att, med tillämpning av vid förrättningen överenskomna grunder, gälda med företaget förenade kostnader.
- 2/ Nedan angivna andelstal, som uträknats under förutsättning, att varje delägare skall bekosta dikningen över sina fastigheter, dock att Gillis Åkesson skall betala jämväl dikningen över Henrik Svenssons egendom, skola gälla vid kostnadernas fördelning

Fastighet och ägare		Andel i beräknad kostnad	Andel i företaget i procent
Torstäva 11 ¹	Gillis Åkesson	10.745:-	
" 12 ⁴	D:sme	1.150:-	
" 7 ⁷	D:sme	550:-	12.450:- 47
" 12 ³	Ivar Åkesson	3.670:-	
Berntorp 1 ¹	D:sme	10.530:-	14.200:- 53
Summa		26.650:-	100

Dessa andelstal skola gälla vid fördelningen av såväl kostnaderna för företagets utförande och underhåll som kostnaderna för förrättningen.

- 3/ För upplåtelse av mark till den öppna dikessträckans breddning samt för intrång och olägenhet vid arbetets utförande skola inga ersättningar av vad slag det vara må utgå.
- 4/ Arbetet skall påbörjas så snart lämpligen ske kan och vara fullbordat före utgången av år 1956.
- 5/ Till aktförvarare och styresman utse vi lantbrukaren Gillis Åkesson, Torstäva, Ramdala, och giva honom i uppdrag att på oss utdebitera vad utöver det statsbidrag, som kan bli till företaget beviljat, åtgår för företagets genomförande, samt att vidtaga i övrigt erforderliga åtgärder för arbetenas förslagsenliga utförande och underhåll.

Sålunda överenskommet försäkras.

Torstäva, Ramdala, den 31 mars 1952.

Gillis Åkesson

Henrik Svensson

Föreningen vitsordas och namnteckningarna bevittnas.

Sålsunda

Fastighet och ägare Ägobeskrivning	Ägo- figur- nr	Förbättrad mark		Värde pr ha		Båtnad	
		åker, tomt	annan	före	efter	pr ha	pr ägofigur
		hektar	hektar	kronor	kronor	kronor	kronor
<u>Ramdala socken</u>							
<u>Torstäva 10²</u>							
Henrik Svensson							
åker, förbättras ej	1						
" " "	2						
tomt " "	3						
<u>Torstäva 11¹ 1/2 mtl</u>							
Gillis Åkesson							
åker	4	0,58				2000	1160:-
"	5	1,96				"	3920:-
"	6	3,35				1500	5025:-
"	7	1,22				"	1830:-
"	8	0,65				2500	1625:-
"	9	1,29				"	3225:-
brukningsbåtnad							2700:-
<u>S u m m a</u>		9,05					19485:-
<u>Torstäva 12⁴ 1/4 mtl</u>							
Gillis Åkesson							
åker	10	0,25				1500	375:-
"	11	0,84				"	1260:-
brukningsbåtnad							450:-
<u>S u m m a</u>		1,09					2085:-
<u>Torstäva 7⁷ 3/32 mtl</u>							
Gillis Åkesson							
åker	12	0,16				1500	240:-
"	13	0,28				"	420:-
brukningsbåtnad							350:-
<u>S u m m a</u>		0,44					1010:-

Fastighet och ägare Ägobeskrivning	Ägo- figur- nr	Förbättrad mark		Värde pr ha		Båtnad	
		Äker, tomt	annan	före	efter	pr ha	pr ägofigur
		hektar	hektar	kronor	kronor	kronor	kronor
<u>Torstäva 12³ 1/4 mtl</u> Ivar Åkesson	14	0,74				1500	1110:-
Äker Åkesson	15	1,41				"	2115:-
"							1100:-
brukningsbåtnad							
<u>S u m m a</u>		2,15					4325:-
<u>Berntorp 1¹ 1 mtl</u> Ivar Åkesson	16						
Äker, förbättras ej	17	1,65				1000	1650:-
"	18	1,10				2000	2200:-
"	19	1,18				"	2360:-
"	20	2,25				1000	2250:-
"	21	0,44				1500	660:-
"	22	0,52				"	780:-
brukningsbåtnad							2500:-
<u>S u m m a</u>		7,59					12400:-
<u>S a m m a n d r a g.</u>							
<u>Ramdala socken</u>							
<u>Torstäva 10²</u> Henrik Svensson	1-3						
<u>Torstäva 11¹ 1/2 mtl</u> Gillis Åkesson	4-9	9,05					19485:-
<u>Torstäva 12⁴ 1/4 mtl</u> Gillis Åkesson	10-11	1,09					2085:-
<u>Torstäva 7⁷ 3/32 mtl</u> Gillis Åkesson	12-13	0,44					1010:-
<u>Torstäva 12³ 1/4 mtl</u> Ivar Åkesson	14-15	2,15					4325:-
<u>Berntorp 1¹ 1 mtl</u> Ivar Åkesson	16-22	7,59					12400:-
<u>S u m m a</u>		20,32					39305:-
Torstäva, Ramdala, den 31 mars 1952 Thore Möller							

Läge	Längd m.	Arbete, material o. d.	Antal	Ø-pris kr.	Kostnad kronor	Summa kronor
<u>Svårighetsklasser</u>						
		Medelfast jord - kan grävas med skyffel				
		Styv " - måste " " spade				
		Hård " - " korpar eller spettas				
		I priserna ingår tillägg för sten och block				
		<u>Dikessträckan A - B.</u>				
1+30-2+48	118	Schaktning av styv jord m ³	30	4:50		360:-
		För oförutsedda fall, arbets- ledning, semesterersättning m.m. tillägges				90:-
	118	<u>S u m m a</u>				450:-
<u>Dikessträckan B - C.</u>						
2+48-3+00	52	Schaktning av rörgrav 1m	52	4:50	234:-	
		Rör inre diam 450 m/m (18")	52	14:50	754:-	
		Läggning av rören och hölj- ning "	52	2:20	114:-	
		Rörutlopp vid 2+48			130:-	
		Brunnar inre diam 700 m/m vid 2+56 och 3+00 st	2	115:-	230:-	1462:-
3+00-6+00	300	Schaktning av rörgrav 1m	300	2:-	600:-	
		Rör inre diam 375 m/m (15")	300	10:50	3150:-	
		Läggning av rören och hölj- ning "	300	1:70	510:-	
		Brunn, inre diam 600 m/m vid 5+50			105:-	4365:-
6+00-9+47	347	Schaktning av rörgrav 1m	347	2:-	694:-	
		Rör inre diam 375 m/m (15")	347	10:50	3644:-	
		Läggning av rören och hölj- ning "	347	1:70	590:-	
		Brunn inre diam 600 m/m vid 9+47			105:-	5033:-
		För oförutsedda fall, arbets- ledning, semesterersättning m.m. tillägges				1140:-
	699	<u>S u m m a</u>				12000:-

Läge	Längd m.	Arbete, material e. d.	Antal	å-pris kr.	Kostnad kronor	Summa kronor
<u>Diksstäckan C - D.</u>						
9+47-11+70	223	Schaktning av rörgrav 1m	223	1:40	312:-	
		Rör inre diam 375 m/m (15")	223	10:50	2447:-	
		Läggning av rören och hölj- ning	223	1:70	396:-	
		Brunn med intag vid 11+70			150:-	3505:-
11+70-12+00	30	Vägområde, ingen åtgärd				
12+00-12+75	75	Schaktning av rörgrav 1m	75	6:-	450:-	
		Tillägg för sprängning av rörgrav "	20	20:-	400:-	
		Rör inre diam 375 m/m (15")	75	10:50	788:-	
		Läggning av rören och hölj- ning	75	1:70	128:-	
		Brunn med intag vid 12+75			150:-	
		Kringmurning av rör i gammal landsvägstrumma vid 12+00			50:-	1966:-
12+75-12+82	7	Järnvägsområde, ingen åtgärd				
12+82-16+30	348	Schaktning av rörgrav 1m	348	3:-	1044:-	
		Sprängning av rörgrav "	20	8:-	160:-	
		Rör inre diam 375 m/m (15")	348	10:50	3654:-	
		Läggning av rören och hölj- ning	348	1:70	592:-	
		Brunnar inre diam 600 m/m vid 14+50 och 16+30 st	2	105:-	210:-	
		Rörutlopp vid 12+82		130	130	5790:-
16+30-17+98	168	Schaktning av rörgrav 1m	168	1:70	286:-	
		Rör inre diam 300 m/m (12")	168	7:50	1260:-	
		Läggning av rören och hölj- ning	168	1:40	235:-	
		Brunn inre diam 600 mm vid 17+98			105:-	1886:-
		För oförutsedda fall, arbets- ledning, semesterersättning m.m. tillägges				1253:-
851		<u>S u m m a</u>				14200:-

Läge	Längd m.	Arbete, material o. d.	Antal	Å-pris kr.	Kostnad	Summa
					kronor	kronor
		<u>S A M M A N D R A G.</u>				
	118	Dikessträckan A - B				450:-
	699	- " - B - C				12000:-
	851	- " - C - D				14200:-
	1668	<u>S u m m a</u>				<u>26650:-</u>
		Torstäva, <u>Ramdala</u> , den 31 mars 1952				
		<i>E. Möller</i>				
		E. Möller.				

[illegible]

ÖVERSIKTSKARTA.



S k a l a 1:100000

U T L Å T A N D E

avgivet vid syneförrättning enligt vattenlagen angående torrläggning genom dikning av mark till Torstäva n:r 7, 10, 11 och 12 samt Berntorp n:r 1 i Ramdala socken av Blekinge län.

Mom.1. Företagets omfattning och ändamål.

Över avdikningsområdet, som skall bilda en samfällighet, har upprättats karta i skala 1:2000, på vilken markernas höjdläge över det antagna jämförelseplanet angivits med små siffror. Beskrivning över markerna återfinnes i ägobeskrivningen (Bil. F).

Företaget avser utförande av ett genom avdikningsområdet i sydlig huvudriktning framrinnande avlopp. På plankartan är avloppet, som, med undantag av en kortare sträcka närmast mynningen, skall igenläggas med rör, utmärkt medelst en enkel röd linje och betecknat A - B - C - D.

Företaget ligger mellan Halltorpsåns och Lyckebyåns nederbördsområden med nummerbeteckning 79 resp 80.

Mom.2. Laga hinder, allmänna och enskilda intressen.

För handläggning av förrättningen, som grundar sig på länsstyrelsens i Blekinge län förordnande den 10 april 1951, eller för företagets utförande i den omfattning, som ovan angivits, har något laga hinder ej anmälts eller kunnat utrönas. Företaget berör såväl järnvägen mellan Lösen och Ramdala som rikshuvudvägen genom länet (n:r 4) ävensom vägen Torstäva - Säby (n:r 737). Utlåtandet har i de delar detsamma berör angivna trafikleder tillställts S.J. distriktschef och vägförvaltningen (Bil. D och C).

Mom.3. Företagets beskaffenhet.

Företaget är av så ringa omfattning att detsamma bör hänföras till sådan dikning, som omförmäles i 7 kap 1 § vattenlagen.

Mom.4. Fixpunkter.

På plan- och profilritningarna angivna höjdlägen hänföra sig till 0-planet

för rikets precisionsavvägning. Utgångspunkt har varit koppardubb i grundsten på östra sidan av tornet till Ramdala kyrka, 1,7 m söder om nordöstra hörnet. Höjdläge $\approx +12,08$ m.

Till ledning vid arbetet hava utmed avloppet följande fixpunkter markerats och avvägts.

Fixp. I. Höjdläge $\approx +2,75$ m. Järndubb i sten i stenvägg utmed södra sidan av allmänna vägen n:r 737, 13 m öster om längdmättningspunkt 2+40.

Fixp. II. Höjdläge $\approx +11,38$ m. Järndubb i sten i åkerkanten öster om allmänna vägen n:r 737, 140 m väster om längdmättningspunkt 7+50.

Fixp. III. Höjdläge $\approx +14,67$ m. Järndubb i sten i renen på norra sidan av gammal landsväg, 44 m väster om längdmättningspunkt 12+00.

Fixp. IV. Höjdläge $\approx +19,60$ m. Järndubb i sten i norra kanten av markväg 9 m nordväst om längdmättningspunkt 18+14.

Fixpunkterna, som äro lagligen skyddade, få ej rubbas, förstöras eller överäckas förrän de av lantbruksingenjör ersatts med nya.

Mom. 5. Avloppets dimensioner.

Den öppna dikessträckan närmast uppströms punkt A, vars nederbördsområde omfattar 175 hektar har givits en bottenbredd av 0,5 m och en sidolutning av 1:1,5.

Rörledningarna hava dimensionerats så, att de förmå utan skadlig uppdämning avbörda en vattenmängd av 1,0 lit/sek/har. Av efterföljande tabell framgår i detalj de särskilda ledningssträckornas nederbördsområden, beräknade vattenmängder, lutningar, dimensioner och avbördningsförmåga.

Avloppssträcka	Nederbördsområde hektar	Vattenmängd lit/sek	Minsta lutning	Dimension mm. (tum)	Avbördn förmåga lit/sek
2+48 - 3+00	175	175	3,85:1000	450 (18)	162
- 5+50	160	160	16,4:1000	375 (15)	210
- C	140	140	7,56:1000	375 (15)	142
- 11+70	130	130	10,3:1000	375 (15)	165
- 12+75	120	120	9,33:1000	375 (15)	158
- 14+50	110	110	4,17:1000	375 (15)	106
- 16+30	100	100	7,22:1000	375 (15)	140
- D	75	75	11,3:1000	300 (12)	90

Ledningarnas bottenlägen i brytpunkterna, lutningar och dimensioner finnas angivna på profilritningarna.

Mom.6. Broar och trummor.

Trumman för järnvägen mellan Lösen och Ramdala har en fri bredd å genomloppsöppningen av 1,0 m och är grundlagd på sådant djup och är i övrigt så beskaffad, att den icke utgör något hinder för företagets utförande på föreslaget sätt. Trumman kan därför bibehållas oförändrad.

Från Järnvägen fortsätter 375 mm-ledningen till rikshuvudvägen genom länet, där den anslutes till befintlig stentrumma under gamla vägen. Trummans fria genomloppsöppning är 1,0x1,0 m. Under nya vägen, som framgår omedelbart söder om den gamla, leder rörtrumma med en inre diameter av 1,0 m. Båda dessa trummor äro så beskaffade att de medgiva torrläggning till lagenligt djup av uppströms dem varande odlad jord varför de kunna bibehållas i oförändrat skick.

Omedelbart nedom rörtrumman anordnas 600 mm brunn med intag, från vilken 375 mm-ledningen leder vidare söder ut.

Under allmänna vägen n:r 737 leder en mindre trumma, vilken är grundlagd på allt för ringa djup. Nytt vattenavlopp under vägen måste därför utföras, enklast genom att 450 mm-ledningen framdrages genom vägen. Rörens inre underkant bör vid vägen icke ligga högre än +1,40 m över jämförelseplanet.

Eftersom det synes vara ovisst om sistnämnda trumma byggts efter 1 januari 1880, åligger det företaget att bekosta jämväl den del av rörledningen, som ligger inom vägens område.

Mom.7. Ersättningar.

Vid detta företag skola inga ersättningar utgå.

Mom.8. Båtnad och kostnadsfördelning.

Båtnaden för i företaget ingående marker har approximativt uppskattats i den ordning och med tillämpning av de grunder, som angivas i vattenlagen. Resultatet av uppskattningen har införts i värderingslängden (Bil. F).

Mellan delägarna har träffats förening (Bil. E) angående fördelning av kostnaderna för företaget. Föreningen har vitsordats av undertecknad. Kostnaderna

för förrättningen skola jämväl av delägarna gäldas efter i föreningen angivna andelstal.

Mom.9. Företagets utförande.

Ifråga om företagets utförande bestämmes:

- 1/ Företaget skall utföras i enlighet med de upprättade förslagsritningarna, dock må, om markägaren så önskar, brunnarna förläggas helt under jorden på sådant djup att de ej skadas av redskap.
- 2/ Till ledningarna använda betongrör skola uppfylla i 1950 års normer för lantbruksrör angivna fordringar.
- 3/ Brunnarna skola förses med minst tre lag cementsten och kringpackas med sten eller skärv så att dagvattnet kan tränga in i dem.
- 4/ Under arbetet får vatten icke uppdämmas eller påsläppas så att skada sker.
- 5/ Arbetet må begynna omedelbart efter det denna förrättning vunnit laga kraft samt skall vara bragt till slut senast vid utgången av 1960.
- 6/ Vägförvaltningen skall underrättas i god tid innan arbete påbörjas inom allmänna vägarnas områden. Av förvaltningen eller dess ombud lämnade anvisningar skola lända till noggrann efterrättelse.
- 7/ Avsyrning jämlikt 13 kap 1 § vattenlagen skall efter anmälan göras av lantbruksingenjör.

Mom.10. Framtida underhållet.

Avloppet skall omsorgsfullt underhållas genom regelbundna rensningar. Rensnings- och underhållsarbetena böra utföras å tider då arbetet åstadkommer så ringa skada som möjligt. Av rensningsjord förorsakat intrång skall tålas utan ersättning.

Uppdämning eller annan åtgärd, som hindrar vattnets fria lopp, må på inga villkor tillåtas eller tålas.

Mom.11. Domstolsavgift.

Jämlikt bestämmelserna i 11 kap 95 § vattenlagen skall, så snart förrättningen vunnit laga kraft, till länsstyrelsen erläggas avgift, uppgående till en och en halv för tusen av båtnaden eller 58 kronor 96 öre.

Mom.12. Företagets namn.

Företaget skall benämnas "Torstäva - Berntorps dikningsföretag år 1952".

Mom.13. Aktförvarare.

Avskrifter och kopior av vid denna förrättning upprättade handlingar och ritningar skola förvaras av aktförvararen och av den som efter honom av delägarna utses härtill.

Mom.14. Besvärshänvisning.

Talan mot åtgärd eller beslut vid förrättningen föres vid Söderbygdens vattendomstol, adr S t o c k h o l m, till vilken besvären för att komma under prövning skola vara ingivna inom sextio dagar från nedanskrivna dag.

I besvären, som skola ingivas i tre exemplar, skola fullständigt upptagas klagandens alla påståenden och skälen därtill; och skola vid besvären fogas de handlingar klaganden vill åberopa till stöd för ändringssökandet.

Mom.15. Underställning.

Då i denna sak underställning till vattendomstol icke skall ske, kommer detta utlåtande att gå i verkställighet i den ordning, som för laga kraft ägande dom är stadgat, för såvitt icke inom den i mom 14 här ovan angivna tid besvär över förrättningen anföras och på grund härav ändring i detta utlåtande kommer till stånd.

Torstäva, Ramdala, den 31 mars 1952.

Mare Lindén