



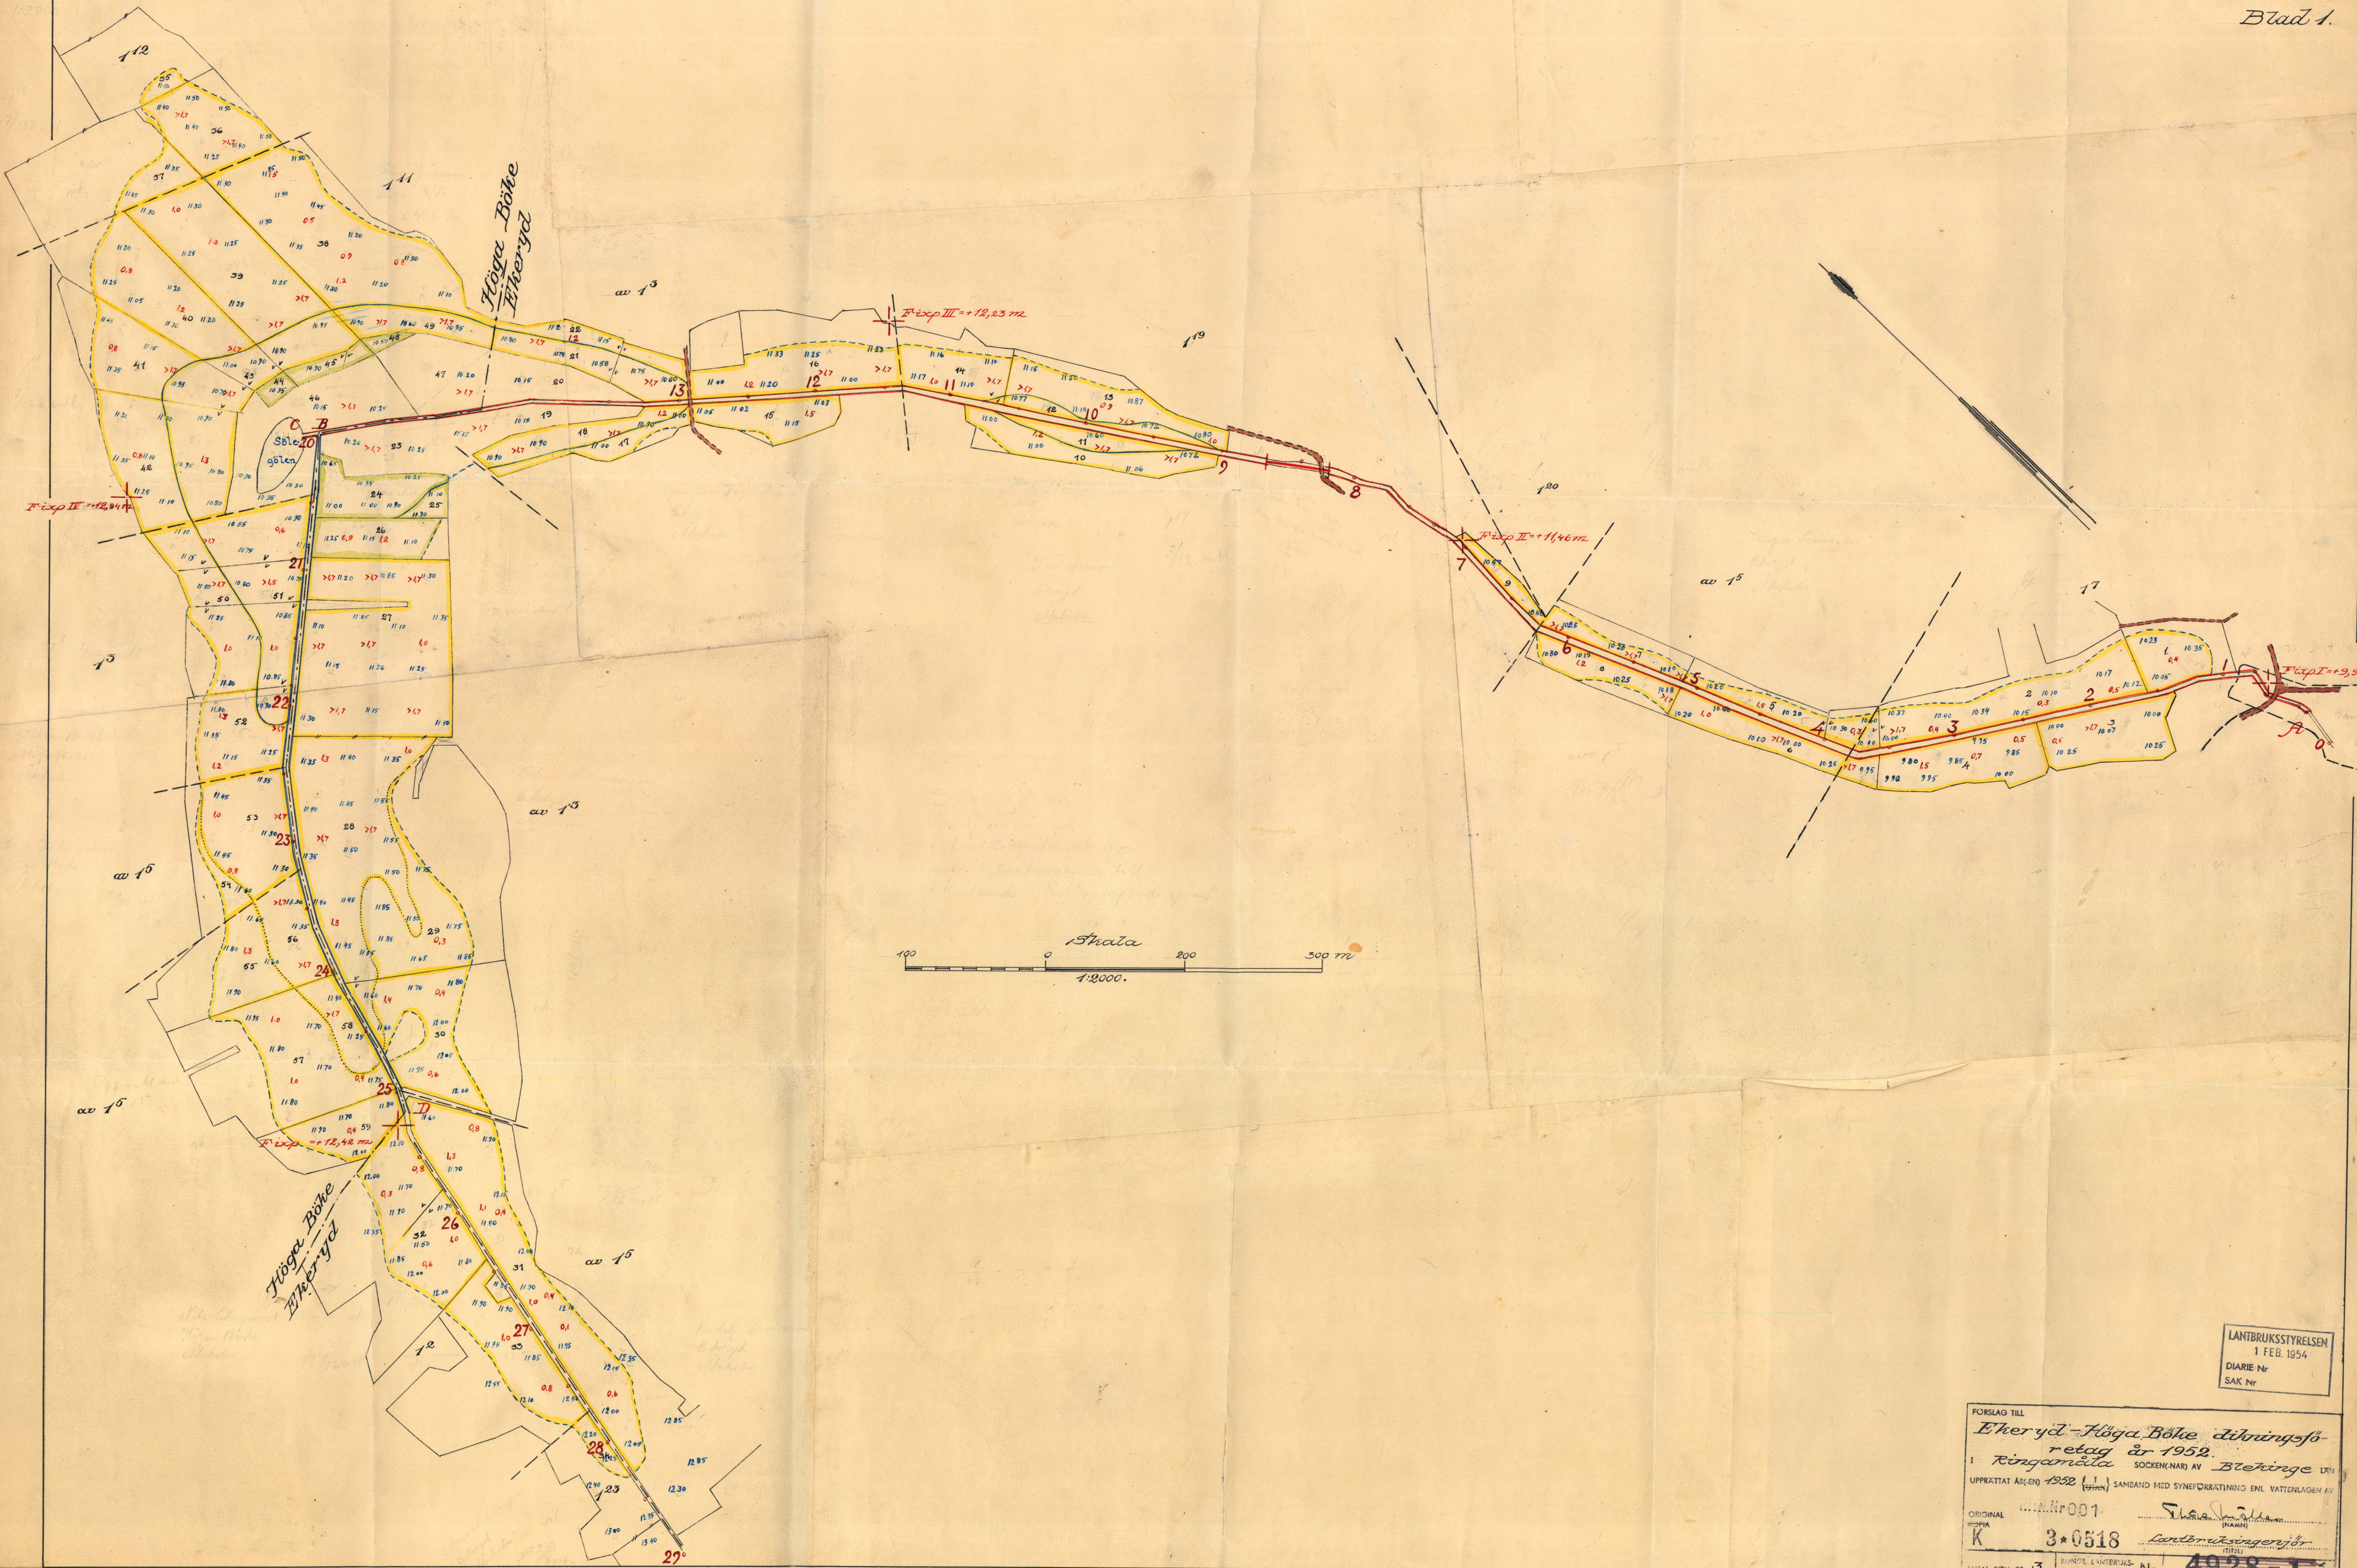

LANTBRUKSSTYRELSEN
1 FEB. 1954
DIARIE Nr
SAK Nr

FÖRSLAG TILL
Ekenärd-Håga Böke dränerings-
relag år 1952
i Ringamåla socknen (NAR) av Bäckinge LRF
UPPRÄTTAT ÅR 1952 (11) SAMBAND MED SYNEFÖRRÄTTNING ENL. VÄTTELÄGEN AV
ORIGINAL
K 3*0518
LANTBRUKSSTYRELSEN
STYRELSENS ARBEJDE Nr 4928-I

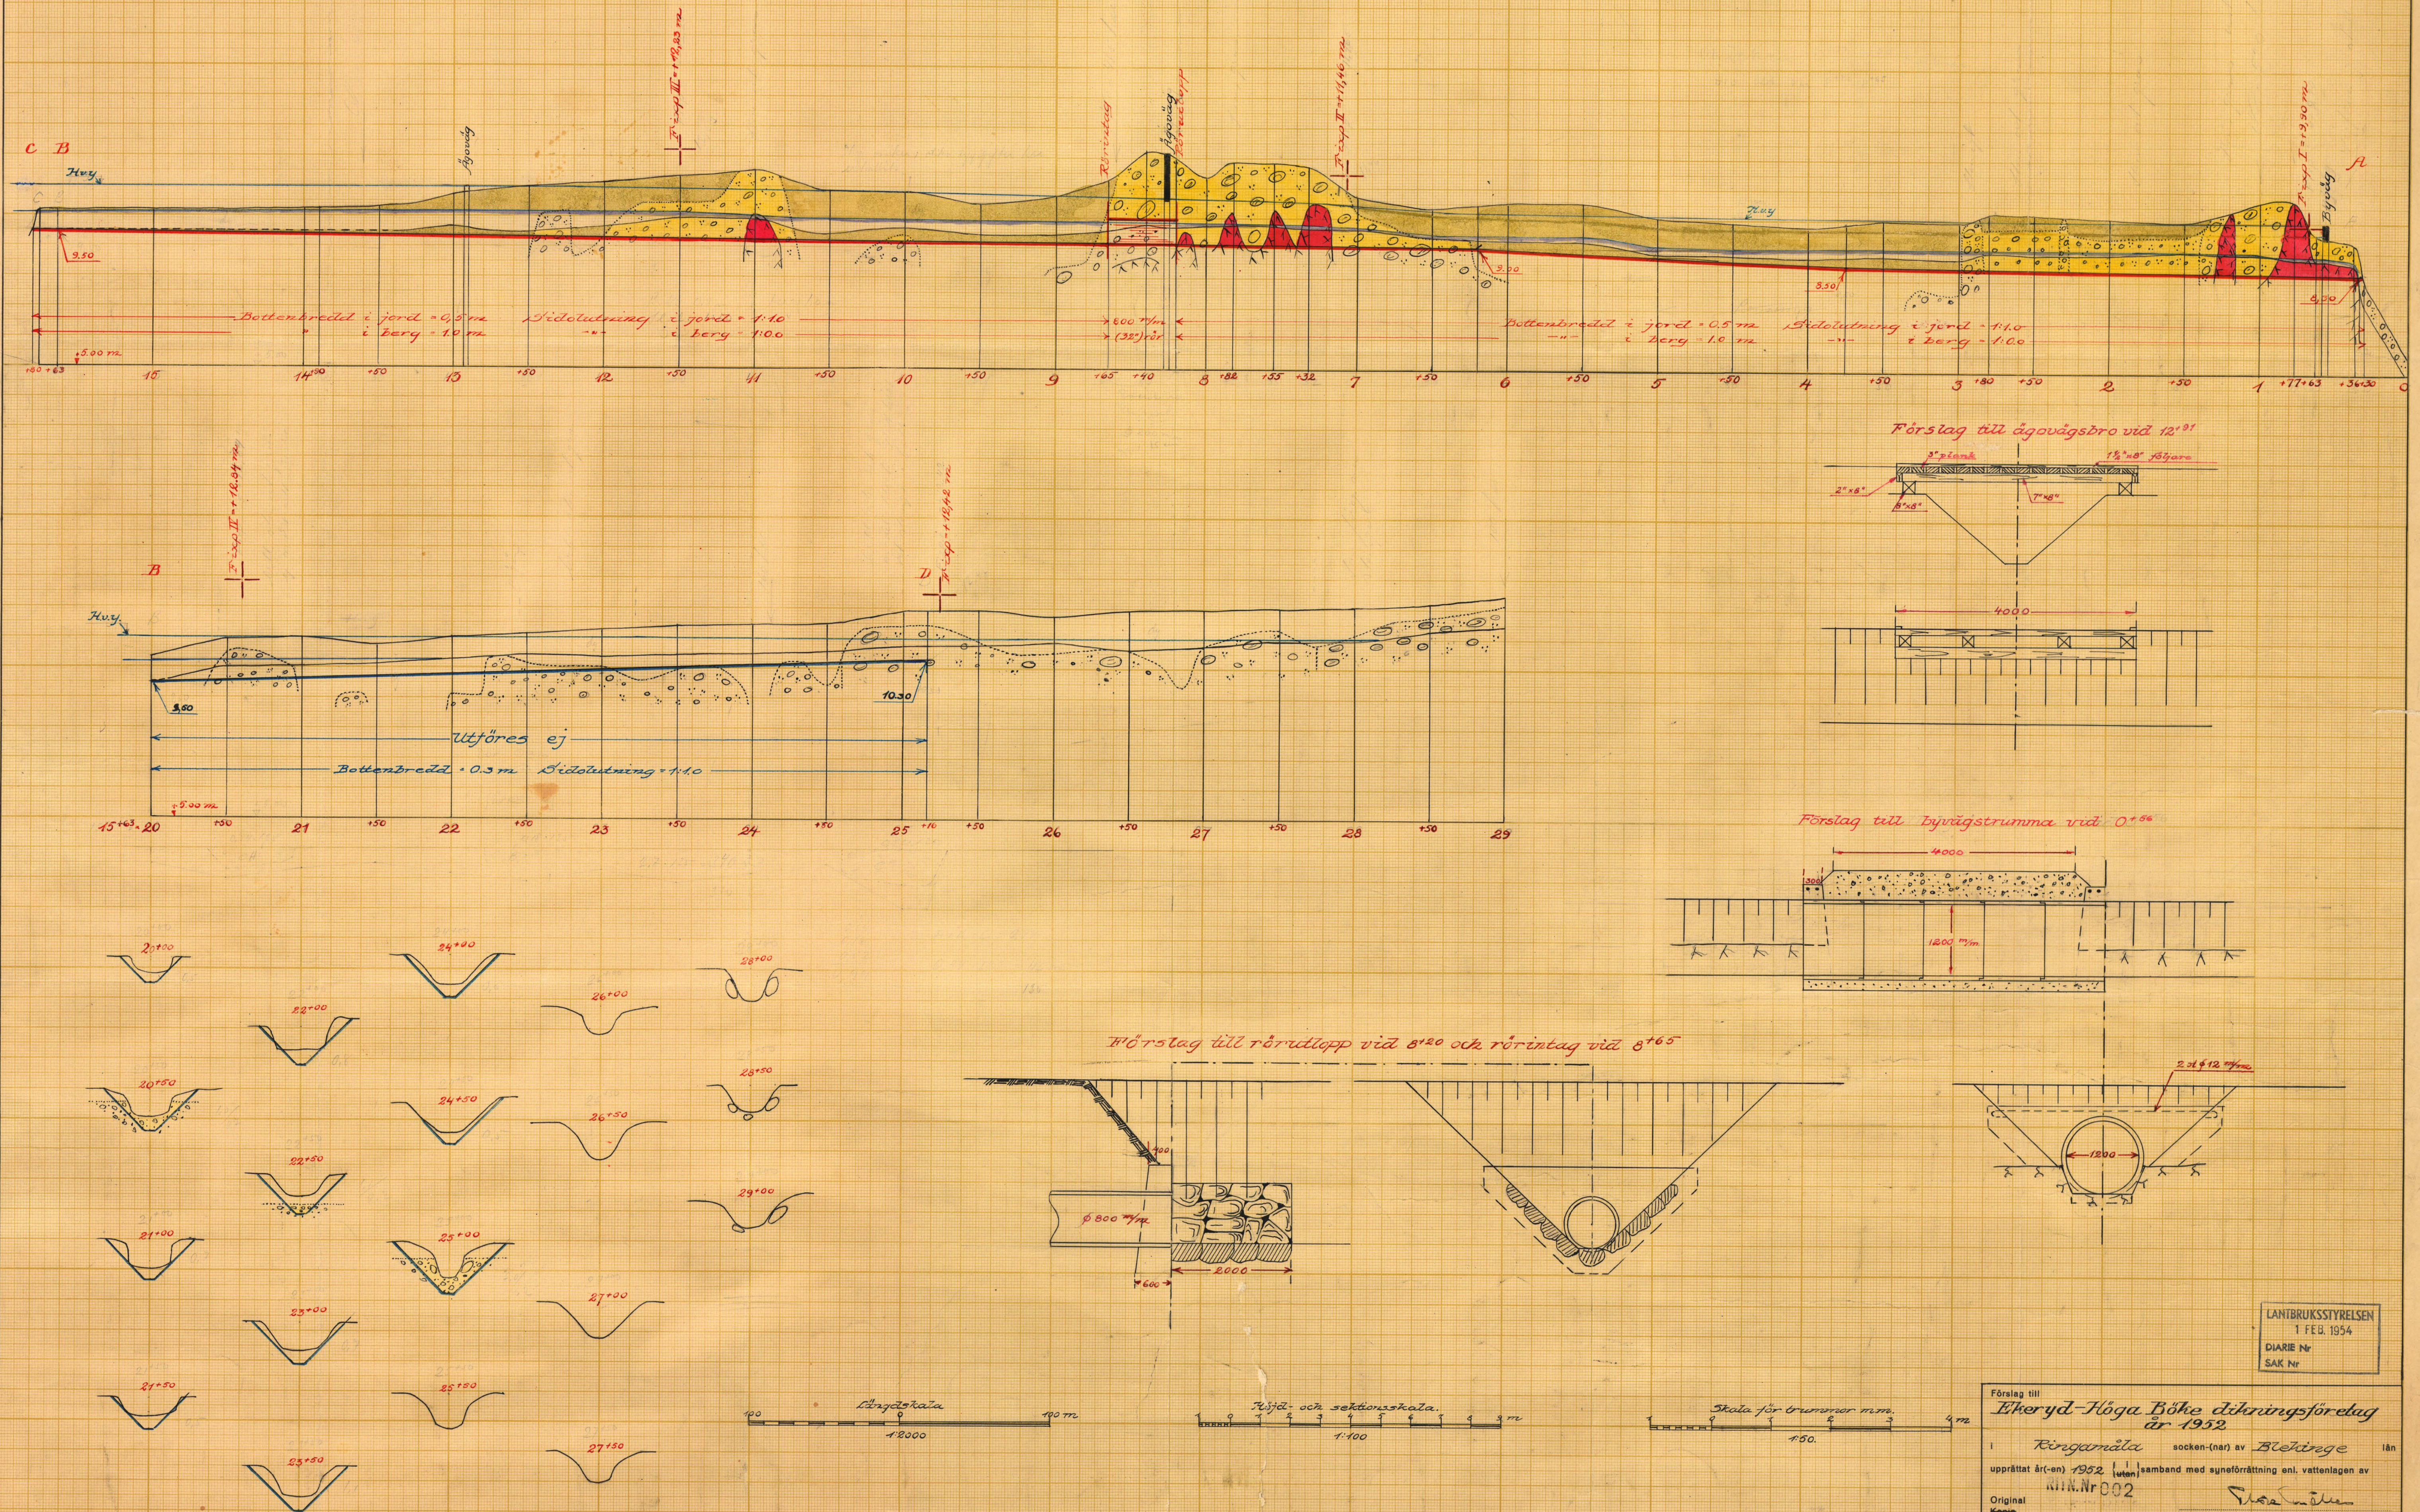




LANTBRUKSSTYRELSEN
1 FEB. 1954
DIARIE Nr
SAK Nr

Förslag till
Ekeryd-Höga Böke dikeeringsförelag
år 1952

1 Ringanåla socken (när) av Blekinge län
upprättat år(en) 1952 (utan) samband med synförrättning enl. vattenlagen av
KUN. Nr 002

Original
Kopie
3*0518
Lantbrukssingenför
(Titel)

K
Antal rth. et. 3
KUNGL. LANTBRUKS-
STYRELSENS ARKIV
Nr 4928-2

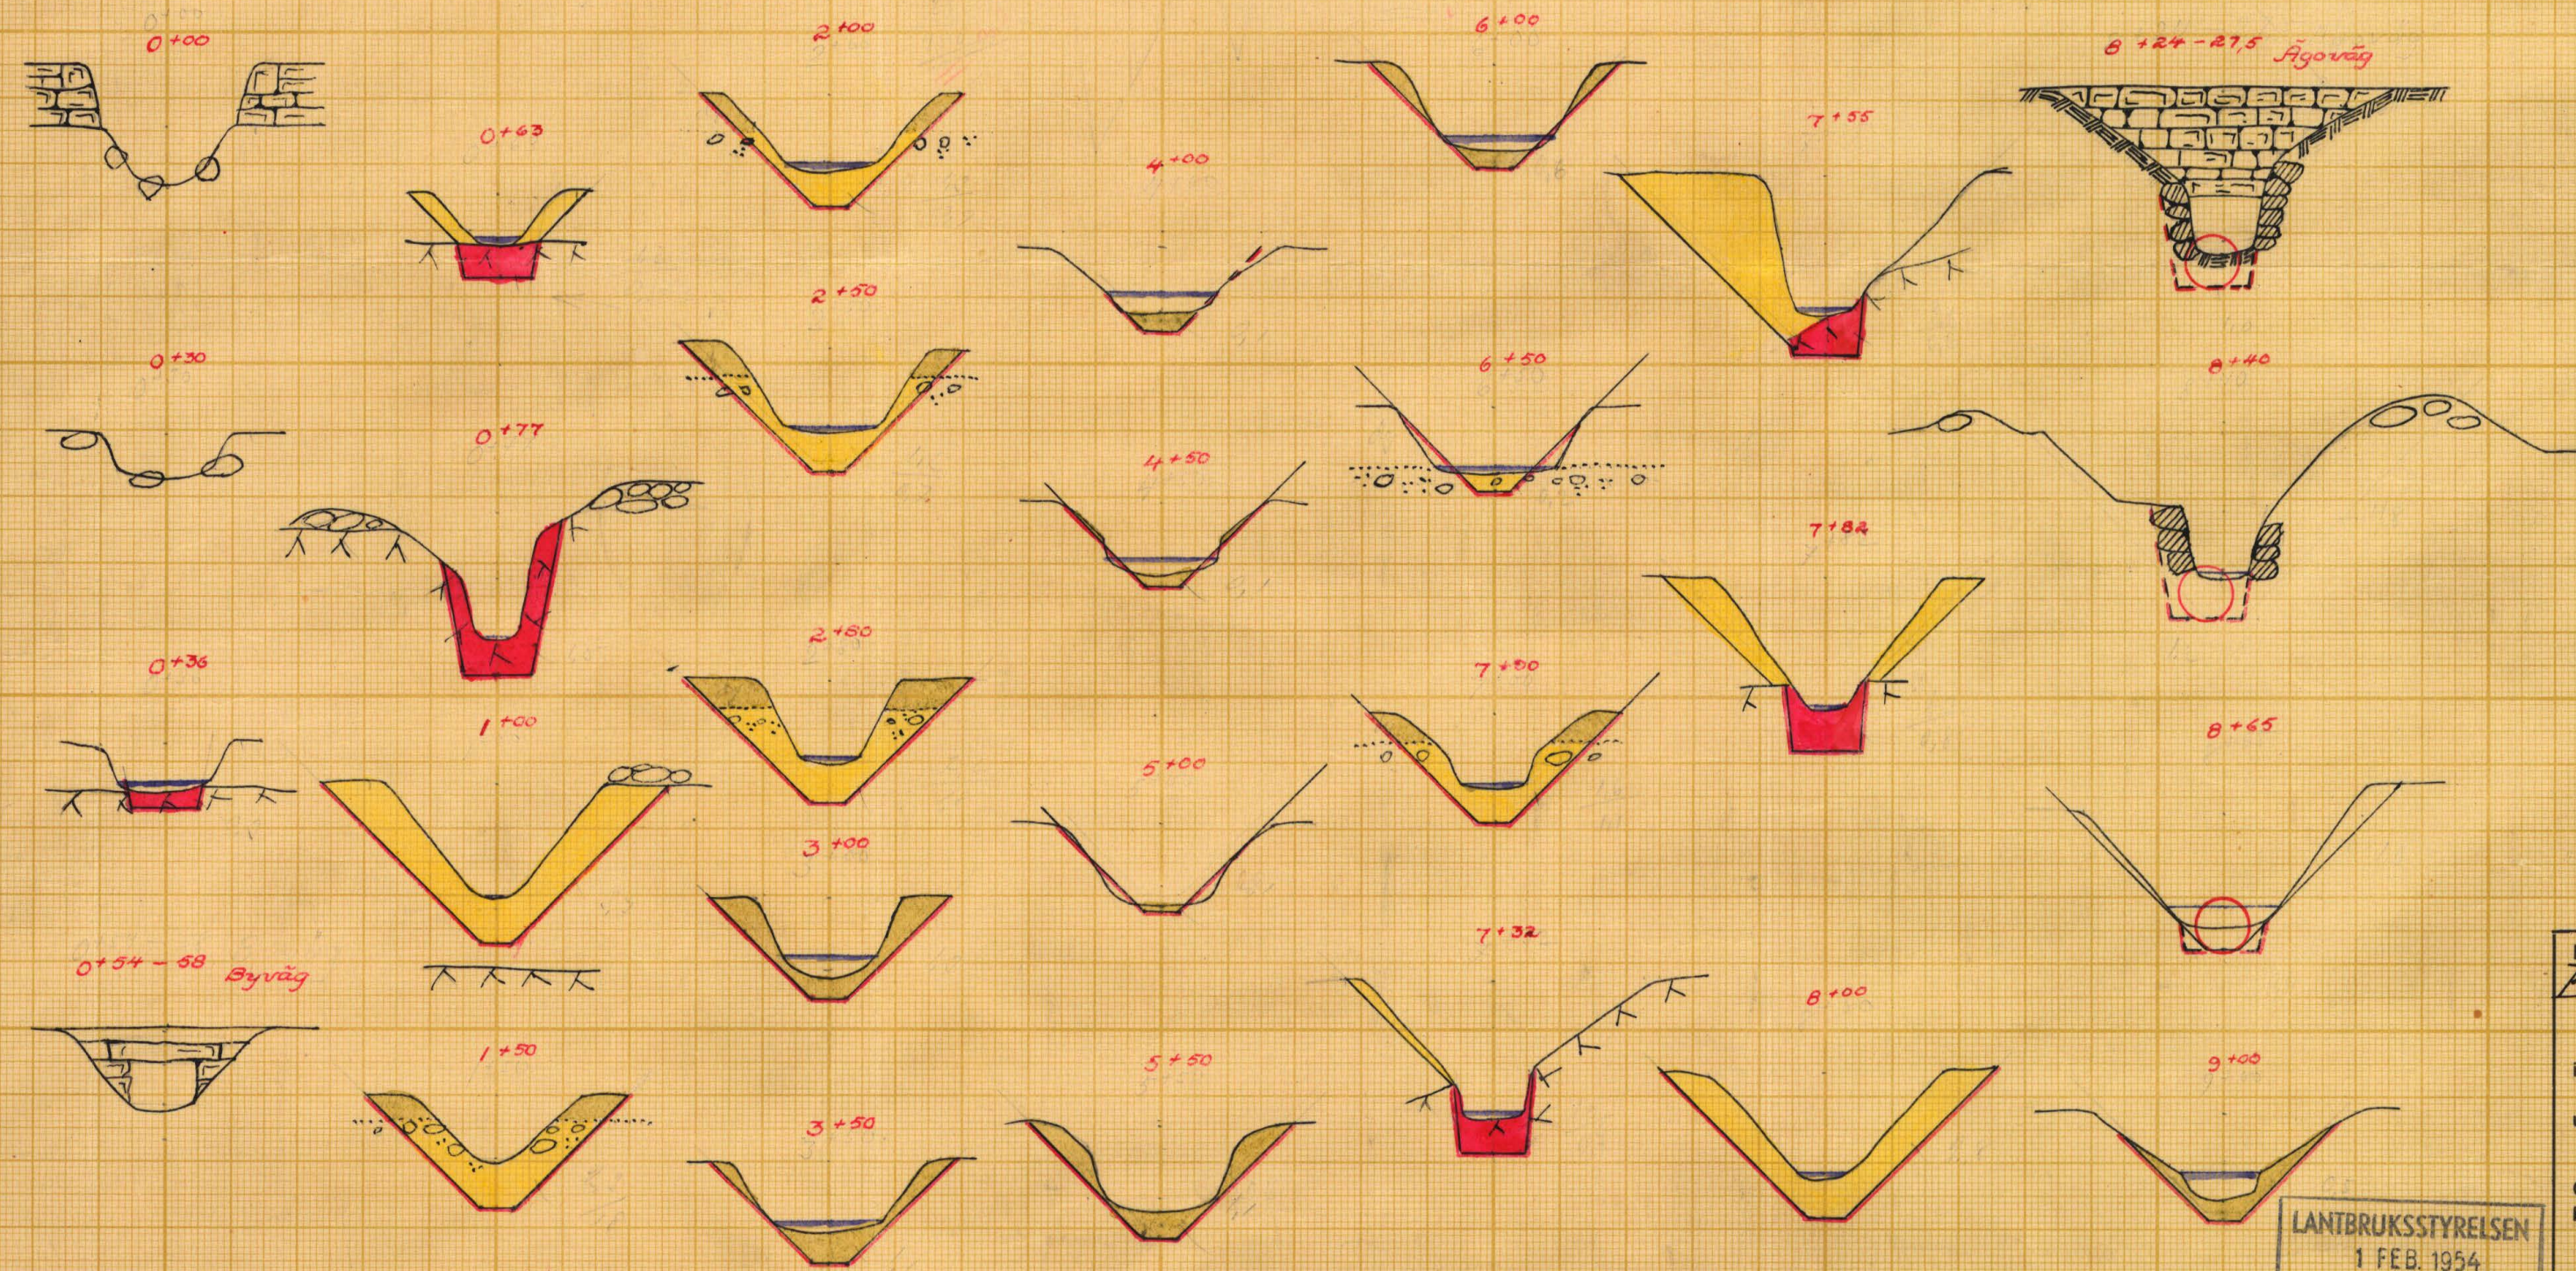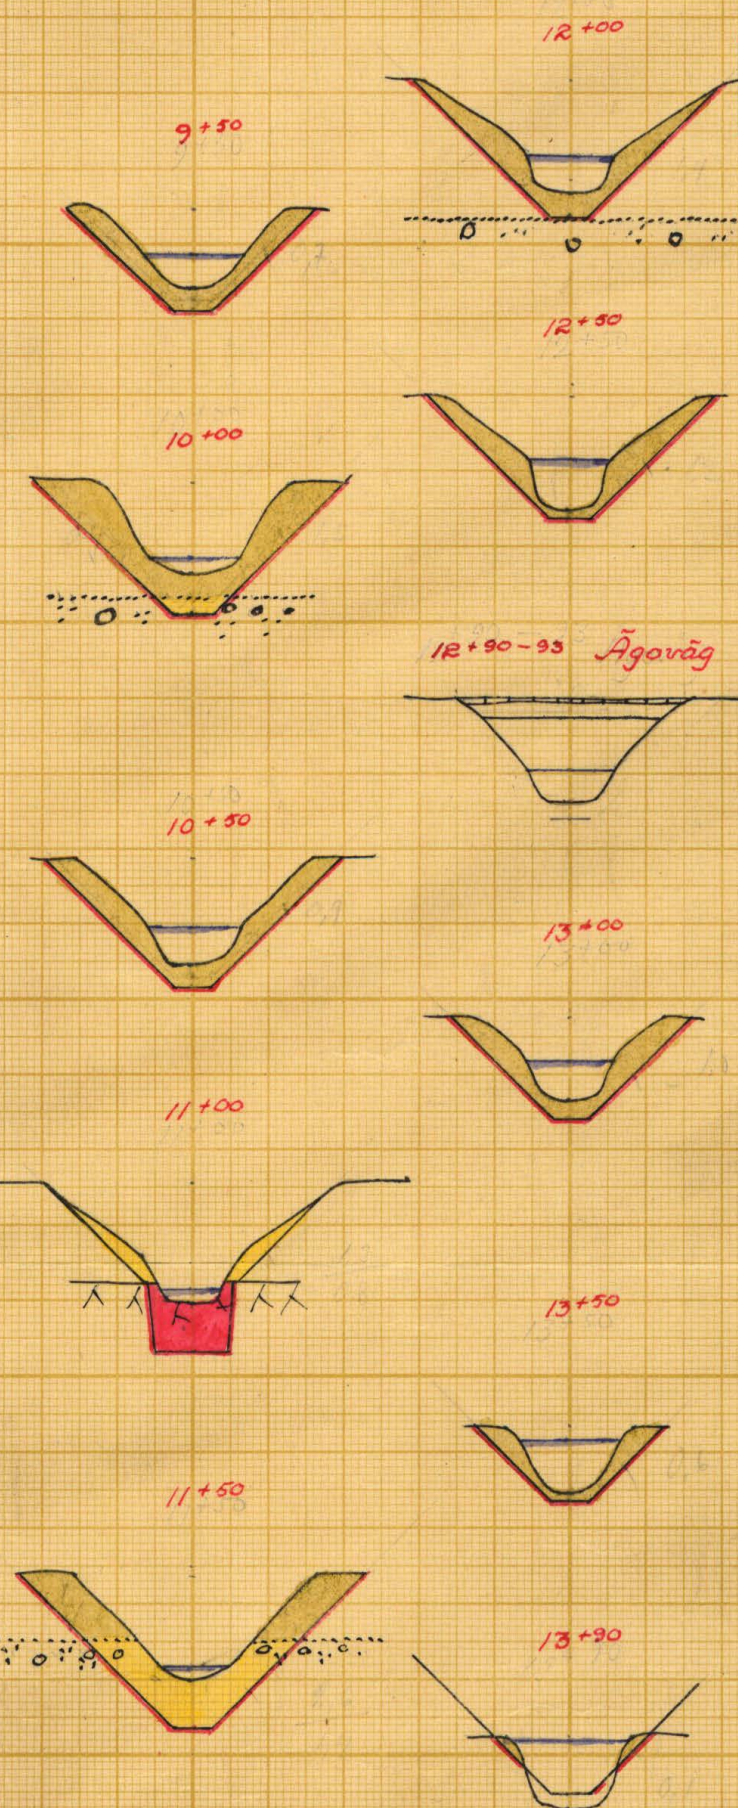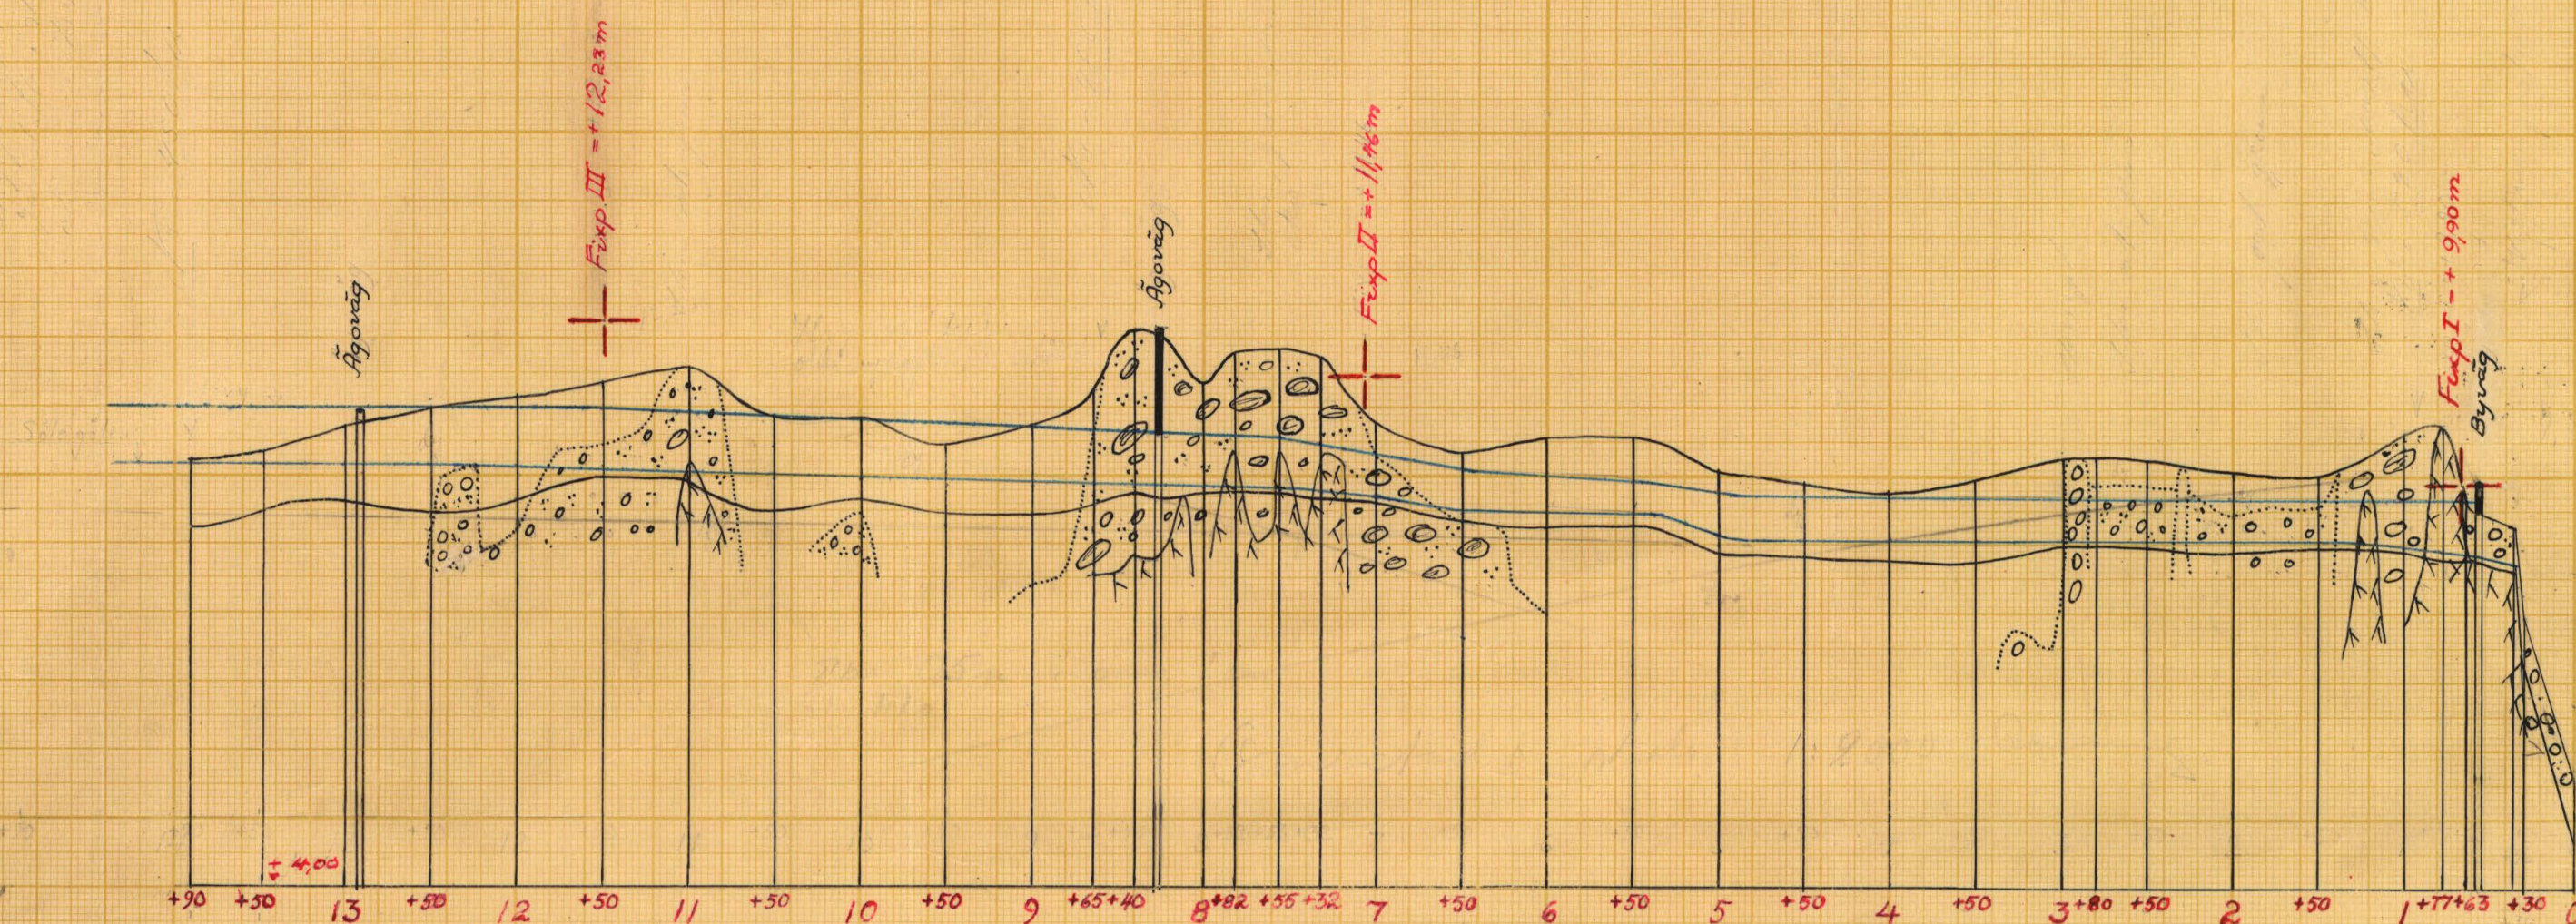

5 kata 1:100

Förslag till
Ekeryd-Höga Böke dikningsföretag

Förslag till
Ekeryd-Höga Böke dikningsföretag

år 1952

Ringamåla socken-(nar) av Blekinge lä

upprättat år(-en) 1952 ¹₁₉₅₂ samband med syneförrättning enl. vattenlagen av

Original RTN.Nr 003

Kopia

K 3*051

	KUNGL. LA
--	-----------

Joe Miller

(Namn)


Landbruksingenjör
(Titel)

4928

No


4928-3

Statens Reproduktionsanstalt 194

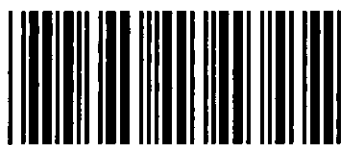


Akt nr:
A518

AU\$A518

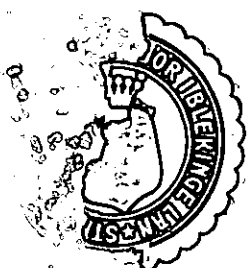

K _____ 3*9518

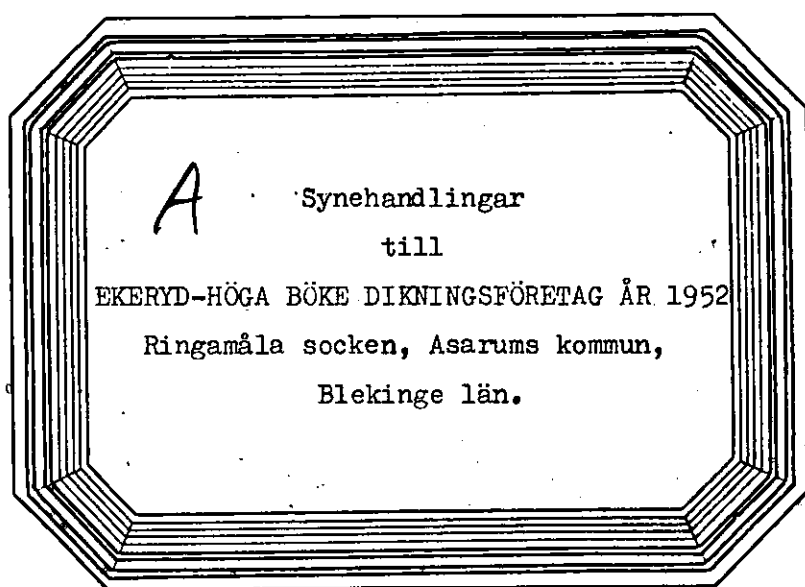

Mörtrumsåns nederbördsområde nr 86.

Synhandlingar

till

EKERYD-HÖGA BÖKE DIKNINGSFÖRETAG ÅR 1952.

Ringamåla socken, Asarums kommun,

Blekinge län.

Till företaget hör: 1 häfte handlingar, innehållande 27 paginerade sidor, samt 3 blad ritningar.

Protokoll, fört vid syneförrättning enligt vattenlagen angående dikning och sänkning av Sölegölen för förbättrad torrläggning av marker till Höga Böke och Ekeryd i Ringamåla socken av Blekinge län.

Onsdagen den 3 september 1952 kl. 10,00 inställde sig undertecknad lantbruksingenjör jämte skiftesgodemännen Arthur Olsson i Östra Härnäs och Carl Henriksson i Ljungsjömåla hos lantbrukaren Gunnar Jönsson i Höga Böke för att på grund av länsstyrelsens för förrättningsmannen utfärdade förordnande påbörja handläggningen av förrättningen. Vid sammanträdet, varom kungörelse (Bil. B.) varit i laga ordning anslagen i Ringamåla kyrka den 17 och införd i tidningen Karlshamns Allehanda den 18 sistlidna augusti och varom kända intressenter fått underrättelse, enligt förteckning (Bil. C.), kommo följande sakägare och ombud jämte synemännen tillstädes.

Sökande till förrättningen:

Lantbrukaren Gunnar Jönsson,

ägare till 7/128 mtl Höga Böke 1¹²

Av övriga sakägare:

Lantbrukaren Hugo Svensson,

ägare till 1/48 mtl Ekeryd av 1⁵ och

1/24 " " 1⁷

" Karl Nilsson,

" " 3/32 " " 1¹⁹

" Gunnar Fogelström,

" " 1/24 " " av 1³

" Edvin Edvardsson,

" " 1/12 " " " 1³

" Rudolf Svensson,

" " 19/96 " " " 1⁵

" Arnold Svensson,

" " avst " 1²³

" Nils Elmqvist,

" " 1/32 " " 1² och

5/96 " Höga Böke av 1⁵

Lantbrukaren Erik Håkansson,

ägare till 5/96 mtl Höga Böke av 1⁵

" Tekla Bengtsson,

" " 5/32 " " " 1³ genom

sonen Ragnar Bengtsson

" Clas Jönsson,

ägare till 7/128 mtl Höga Böke 1¹¹

§ 1.

Ansöknings om förrättningen och länsstyrelsens i anledning härav utfärdade förordnande upplästes och lades till handlingarna (Bil. A^o).

§ 2.

Mot synemännen anfördes intet jäv. Själva visste de ej om något jävsförhållande till någon nu känd sakägare.

§ 3.

Framvisades karta över torrlägningsområdet och profilritningar över undersökta avlopp. I samband härmed redogjorde förrättningsmannen för av honom upprättat preliminärt förslag till torrläggning av ifrågavarande marker, innebärande dels uppgrävning av Sölegölens avlopp från gölen i sydöstlig riktning till ett stycke in på Hugo Svenssons i Ekeryd mark, där, erforderligt fall kunde påräknas, dels tilloppet till samma göl från i närheten av gränsen mellan Ekeryds och Höga Böke byar. Kostnaden hade beräknats till 10.000 á 11.000 kronor, häri ej inbegripet ersättningar.

§ 4.

Edvardsson framhöll, att vissa åtgärder till förbättrande av avrinningen från gölen vore nödvändiga. Särskilt högvattnet vållade en del olägenheter, medan förhållande-

vis små arealer vore direkt vattensjuka. Uppströms gölen vore behovet av förbättrad torrläggning ringa, varför tillflödet till denna icke behövde uppgrävas.

I vad Edvardsson sålunda anfört instämde ett flertal markägare.

§ 5.

Sökanden upplyste, att vattenavrinningen främst hindrades av en del förhöjningar i avloppets botten. Dessutom hade vid tidigare dikningar utförda stensättningar avsslänterna tryckts in, så att vattnet hindrades i sitt lopp och blev stående i gölen, till stort men för hans egen och den av honom arrenderade jorden.

På grund härav yrkade han, att avloppet från Sölegölen skulle uppgrävas i huvudsaklig överensstämmelse med förslaget samt att bestämmelser måtte utfärdas, hur kostnaderna skulle fördelas mellan ägarna av de marker, som vore för sin torrläggning beroende av detta avlopp.

§ 6.

Även Hugo Svensson betonade, att avloppet måste rensas och fördjupas och de nedrasade stenväggarna istandsättas eller borttagas.

Föregående ägare till hans egendom hade frivilligt åtagit sig att utföra och underhålla avloppet över egendomen. Svensson ansåg detta åtagande, som med åren blivit allt mer betungande, icke vara rimligt eller bindande för honom, varför han påyrkade, att jämväl denna sträcka skulle ingå i det gemensamma företaget.

§ 7.

Broar eller trummor ansågos på företaget bekostnad böra byggas vid längdmätningpunkterna 0+56, 8+25 och 12+91.

§ 8.

Ersättningar ansågos böra utgå för upplåtelse av mark till avloppets bredd-

ning samt för intrång genom uppläggning av schaktmassor, dock endast i den mån massorna utgjordes av sten, uppsprängt berg o. dyl.

§ 9.

Tillsades, att synemännen omedelbart ämnade besiktiga marker och avlopp och företaga nödiga värderingar, samt att nytt sammanträde för förrättnings fortsatta handläggning skulle hållas på samma ställe som dagens fredagen den 10 nästa oktober kl. 11,00, då gode män och sakägare hade att tillstädeskomma utan särskild kallelse.

§ 10.

Under synegången, vid vilken även intressenterna voro närvarande, befanns sträckan 8+20 - 8+65 utgöras av flytjord, varför öppet dike med visshet kunde väntas bli svårt att utföra och hålla vid makt. På grund härav beslöts att igenlägga denna sträcka med rör av erforderliga dimensioner.

§ 11.

Efter synegången avslutades sammanträdet.

Höga Böke, Åkeholm, den 3 september 1952.

Thas Möller

Carl Gunnarsson

Arthur Ohlsson

Fredagen den 10 oktober 1952 kl. 11,00 inställde sig åter ovan angivna synemän och sakägare hos lantbrukaren Gunnar Jönsson i Höga Böke för att fortsätta handläggningen av förrättningen.

§ 12.

Det vid föregående sammanträde förda protokollet upplästes och godkändes.

§ 13.

Förrättningsmannen redogjorde för det slutliga förslaget till torrläggning av ifrågavarande marker, utgående ersättningar, kostnaderna och deras fördelning m.m.

§ 14.

Synemännen avgåvo utlåtande /Bil. G. /, vilket upplästes för de närvarande.

§ 15.

Edvardsson ansåg företaget vara nyttigt och väl värt att komma till utförande. Även Gunnar Jönsson framförde liknande synpunkter och underströk nödvändigheten av att arbetet ~~snart~~ så snart som möjligt sattes i gång eftersom rensning av avloppet vore i hög grad nödvändig.

Clas Jönsson ville framhålla, att han ansåg det ~~på~~ ^{åsatta} hans egendomandelstalet vara väl högt.

§ 16.

Beslöts, att omedelbart utse en av tre personer bestående styrelse och valdes till ledamöter av denna:

Lantbrukaren Gunnar Jönsson,	Höga Böke,	<u>Åkeholm</u> , ordförande
" Hugo Svensson,	Ekeryd,	"
" Gunnar Fogelström,	"	"

§ 17.

Tillsades, att handlingar m m rörande företaget komme att inom trettio dagar tillställas styrelsens ordförande för att av honom

hållas tillgängliga för envar som önskade granska dem eller taga avskrift.

§ 18.

Uträknades gode männens ersättningar och uppgingo till 33 kronor 60 öre för Arthur Olsson och 47 kronor 80 öre för Carl Henniksson eller tillhoppa 81 kronor 40 öre.

§ 19.

Som intet vidare var att behandla, upplästes protokollet och förrättningen och sammanträdet förklarades avslutade.

Höga Böke, Åkeholm, den 10 oktober 1952.

Fusehäll

Carl Henniksson

Arthur Olsson

7. DV 12/1951
Landskansliet i Karlskrona
Ink. 23. MAJ 1951

Ankom till
Lantbruksnämnden i Blekinge län
Lantbruksingenjöravdelningen
d. 18 MAJ 1951
Dnr. 17 36 / 51
sändes till Torrläggningssnämnden.
Adress: vederbörande hushållningssällskap.

Ankom till
Lantbruksnämnden i Blekinge län
21 MAJ 1951
Dnr. 22/1981

Till

Förrättningsnummer 245.

Länsstyrelsen i Blekinge län.

Härmed anhålles vördsamt om förordnande för behörig förrättningsman att handlägga syneförrättning enligt 10 kap. vattenlagen för torrläggning av mig tillhörig mark inom

Ringamåla socken(-~~en~~) av Blekinge

län. Förteckning över fastigheter, som väntas bli berörda av företaget, återfinnes å omstående sida. Företaget avser dikning samt sinkning

av Solegölen

Här uppgives så fullständigt som möjligt företagets beskaffenhet (dikning, åreglering, sjösänkning, invallning e. d.), vidare företagets

areal, som skall torrläggas, är 20-25 ha
omfattning (areal som skall torrläggas, avloppens längd o. d.), omfattning, damm, järnväg, landsväg, o. d. beröres m. m.

Närmaste järnvägsstation Apeholm

Meddelanden angående förrättningen kunna ställas till Lantbrukare

Gunnar Jonsson, Högaböke, Apeholm
Titel, namn och fullständig adress samt telefon.

Telefon: Ringamåla 38

Högaböke

den 15/5 19 51

Gunnar Jonsson

Resolution.

Översändes till statens lantbruksingenjör i Blekinge län, som härigenom förordnas att i laga ordning verkställa ifrågakvarande förrättning.

Karlskrona i landskansliet den 29 maj 1951.

På länsstyrelsens vägnar:

Gunnar Nilson
Gunnar Nilson

Ragnar Folin
Ragnar Folin

Av företaget väntas nedanstående fastigheter bliva berörda.

Fastighet:

Ägare:

Högebike 1 ²	Gunnar Jönsson
Högebike 1 ⁴	Elas Jönsson & Tage Jönsson
Högebike 1 ³	Tekle Bengtsson
Högebike 1 ⁵	Erik Wikström
Högebike 1 ⁵ m fl.	~~Per~~ Nils Elmqvist
Ekeryd 1 ²	Arnold Jönsson
Ekeryd 1 ³	Edvin Edqvist
Ekeryd 1 ³	Gunnar Fogelström
Ekeryd 1 ⁴	Nils Nilsson
Ekeryd 1 ⁵	Rudolf Svensson
Ekeryd 1 ⁵	Hugo Svensson
	omliga poststation <u>Åkeholm</u>

Laukrubbe-

Torrläggingsnämnden får till förrättningsman föreslå:

Laukrubbevägen Thore Petersen

Martina
Laukrubbe

den

24 maj

1907

På Torrläggingsnämndens vägnar:

Zink Larsson

K U N G Ö R E L S E.

Syneförrättning enligt vattenlagen angående dikning och sänkning av Sölegölen för förbättrad torrläggning av marker till Ekeryd n:r 1 och Höga Böke n:r 1 i Ringamåla socken av Asarums kommun, Blekinge län, handlägges vid sammanträde hos lantbrukaren Gunnar Jönsson i Höga Böke onsdagen den 3 september 1952 kl 10.00. Företaget synes komma att beröra Ekeryd 1², 1³, 1⁵, 1⁷, 1¹⁹ och 1²³ samt Höga Böke 1³, 1⁵, 1¹¹ och 1¹².

Karlskrona den 12 augusti 1952.

Thore Möller

Thore Möller.
Lantbruksingenjör.

*Överläggen i Ringamåla
kyrka sönd. d. 17 aug. 1952*

*Jon Jönsson
Hj. f. pastor*

Josef Berner ?

Införd i tidningen Karlshamns Allehanda den 18. augusti 1952, betygar:

Thore Möller

FÖRTECKNING

över kungörelser, kallelser och underrättelser angående sammanträden vid syneför-
rättning rörande sänkning av Sölegölen i Ringamåla socken av Asarums kommun och
Blekinge län, avlämnade å posten nedanskrivna dagar.

Den 12 augusti 1952 angående sammanträde hösklantbrukaren Gunnar Jönsson i Höga

Böke onsdagen den 3 september 1952 kl 10.00.

Kungörelse till

Pastorsämbetet i Ringamåla församling

Ringamåla

Tidningen Karlshamns Allehanda,

Karlshamn

Kallelse till:

Skiftesgodemannen Carl Henriksson, Ljungsjömla,

Grimsåla

" Arthur Olsson, Östra Harnäs,

Hemsjö

Underrättelse till:

Lantbrukaren Gunnar Jönsson, Höga Böke,

Åkeholm

" Hugo Svensson, Ekeryd,

"

" Karl Nilsson, Ekeryd,

"

" Gunnar Fogelström, Ekeryd,

"

" Edvin Edvardsson, Ekeryd,

"

" Rudolf Svensson, Ekeryd,

"

" Arnold Svensson, Ekeryd,

"

" Nils Elmquist, Höga Böke,

"

" Erik Håkansson, Höga Böke,

"

" Tekla Bengtsson, Höga Böke,

"

" Clas Jönsson, Höga Böke,

"

I tjänsten:

Thore Jönsson

Fastighet och ägare Ägobeskrivning	Ägo- figur- nr	Förbättrad mark		Värde pr ha		Båtnad	
		åker, tomt	annan	före	efter	pr ha	pr ägofigur
		hektar	hektar	kronor	kronor	kronor	kronor
<u>Ringamåla socken</u>							
<u>Ekeryd 1⁷ 1/24 mtl</u>							
Hugo Svensson							
åker, stenig	1	0,22		1300	1600	300	66:-
"	2	0,60		1400	2000	600	360:-
"	3	0,38		1500	2200	700	266:-
"	4	0,47		800	2400	1600	752:-
S u m m a		1,67					1444:-
<u>Ekeryd av 1⁵ 1/48 mtl</u>							
Hugo Svensson							
åker	5	0,19		1500	2200	700	133:-
"	6	0,25		1000	2400	1400	350:-
"	7	0,13		800	2000	1200	156:-
"	8	0,20		"	"	"	240:-
S u m m a		0,77					879:-
<u>Ekeryd 1¹⁹ 3/32 mtl</u>							
Karl Nilsson							
åker	9	0,08		1000	1700	700	56:-
"	10	0,30		1400	2400	1000	300:-
"	11	0,13		500	"	1900	247:-
"	12	0,11		"	"	"	209:-
"	13	0,34		1400	"	1000	340:-
"	14	0,25		1700	"	700	175:-
S u m m a		1,21					1327:-

Fastighet och ägare Ägobeskrivning	Ägo- figur- nr	Förbättrad mark		Värde pr ha		Båtnad	
		Åker, tomt	annan	före	efter	pr ha	pr ägofigur
		hektar	hektar	kronor	kronor	kronor	kronor
<u>Ekeryd av 1³ 1/24 mtl</u>							
Gunnar Fogelström							
Åker	15	0,26		1300	2400	1100	286:-
"	16	0,46		1400	"	1000	460:-
"	17	0,12		1300	"	1100	132:-
"	18	0,22		600	"	1800	396:-
mosse, förbättras ej	19						
" " "	20						
Åker	21	0,28		400	"	2000	560:-
"	22	0,16		1400	"	1000	160:-
S u m m a		1,50					1994:-
<u>Ekeryd av 1³ 1/12 mtl</u>							
Edvin Edvardsson							
mosse, förbättras ej	23						
Äng, skogbev.	24		0,27	300	600	500	81:-
" "	25		0,05	500	"	100	5:-
"	26		0,26	800	1200	400	104:-
Åker	27	1,54		1500	2400	900	1386:-
"	28	1,17		1800	"	600	702:-
"	29	0,49		2100	"	300	147:-
"	30	0,47		"	"	"	141:-
För ägofig 26-30 minskas enl utlåtandet värdef ef- ter torrläggningen och båt- naden med 2480.1808- 5914							2566:- 758:-
S u m m a		3,67	0,58				1808:-

Fastighet och ägare Ägobeskrivning	Ägo- figur- nr	Förbättrad mark		Värde pr ha		Båtnad	
		Åker, tomt hektar	annan hektar	före kronor	efter kronor	pr ha kronor	pr ägofigur kronor
<u>Ekeryd av 1⁵ 19/96 mtl</u>							
Rudolf Svensson							
Åker	31	1,00		2100	2400	300	300:-
Värdet efter torrläggning- en och båtnaden minskas enl utlåtandet med 300 · 1808 = 5914							300:-
							92:-
Summa		1,00					208:-
<u>Ekeryd 1² 1/32 mtl</u>							
Nils Elmquist							
Åker	32	0,66		2000	2400	400	264:-
"	33	0,45		2100	"	300	135:-
Summa		1,11					399:-
<u>Ekeryd 1²³ avst.</u>							
Arnold Svensson							
Åker	34	0,06		2200	2400	200	12:-
Summa							
<u>Höga Böke 1¹² 7/128 mtl</u>							
Gunnar Jönsson							
Åker	35	0,05		1600	2400	800	40:-
"	36	0,38		"	"	"	304:-
"	37	0,14		"	"	"	112:-
Summa		0,57					456:-
<u>Höga Böke 1¹¹ 7/128 mtl</u>							
Clas Jönsson							
Åker	38	1,09		1400	2400	1000	1090:-
"	39	0,77		"	"	"	770:-
"	40	0,59		"	"	"	590:-
"	41	0,34		"	"	"	340:-
"	42	0,43		"	"	"	430:-
"	43	0,77		500	"	1900	1463:-
Transport		3,99					4683:-

Fastighet och ägare Ägobeskrivning	Ägo- figur- nr	Förbättrad mark		Värde pr ha		Båtnad	
		äker, tomt	annan	före	efter	pr ha	pr ägofigur
		hektar	hektar	kronor	kronor	kronor	kronor
Transport		3,99					4683:-
äng	44		0,04	300	800	500	20:-
"	45		0,07	"	"	"	35:-
mosse, förbättras ej	46						
" " "	47						
äng	48		0,03	300	800	500	15:-
åker	49	0,22		500	2400	1900	418:-
Summa		4,21	0,14				5171:-
Höga Böke 1 ³ 5/32 mtl							
Tekla Bengtsson							
åker	50	0,45		1600	2400	800	360:-
"	51	0,70		800	"	1600	1120:-
"	52	0,34		1700	"	700	238:-
Värdet efter torrläggning- en och båtnaden minskas enl utlåntandet med 1718.1808= 5914							1718:- 525:-
Summa		1,49					1193:-
Höga Böke av 1 ⁵ 5/96 mtl							
Erik Håkansson							
åker	53	0,50		1400	2400	1000	500:-
"	54	0,07		2000	"	400	28:-
Värdet efter torrläggning- en och båtnaden minskas enl utlåntandet med 528.1808= 5914							528:- 161:-
Summa		0,57					367:-

Fastighet och ägare Ägobeskrivning	Ägo- figur- nr.	Förbättrad mark		Värde pr ha		Båtnad	
		Äker, tomt hektar	annan hektar	före kronor	efter kronor	pr ha kronor	pr ägofigur kronor
<u>Höga Böke av 1⁵ 5/96 mtl</u>							
Nils Elmquist							
Äker	55	0,27		2000	2400	400	108:-
"	56	0,26		1400	"	1000	260:-
"	57	0,60		2000	"	400	240:-
"	58	0,18		1400	"	1000	180:-
"	59	0,25		2000	"	400	100:-
Värdet efter torrläggning- en och båtnaden minskas enl utlåtet med 888 5914 · 1808 =							888:- 272:-
Summa		1,56					616:-
<u>S A M M A N D R A G.</u>							
<u>Ringamåla socken</u>							
<u>Ekeryd 1⁷ 1/24 mtl</u>	1-4	1,67					1444:-
Hugo Svensson							
<u>Ekeryd av 1⁵ 1/48 mtl</u>	5-8	0,77					879:-
Hugo Svensson							
<u>Ekeryd 1¹⁹ 3/32 mtl</u>	9-14	1,21					1327:-
Karl Nilsson							
<u>Ekeryd av 1³ 1/24 mtl</u>	15-22	1,50					1994:-
Gunnar Fogelström							
<u>Ekeryd av 1³ 1/12 mtl</u>	23-30	3,67	0,58				1803:-
Edvin Edvardsson							
<u>Ekeryd av 1⁵ 19/96 mtl</u>	31	1,00					208:-
Rudolf Svensson							
<u>Ekeryd 1² 1/32 mtl</u>	32-33	1,11					399:-
Nils Elmquist							
<u>Ekeryd 1²³ avst.</u>	34	0,06					12:-
Arnold Svensson							
<u>Höga Böke 1¹² 7/128 mtl</u>	35-37	0,57					456:-
Gunnar Jönsson							
<u>Höga Böke 1¹¹ 7/128 mtl</u>	38-49	4,21	0,14				5171:-
Clas Jönsson							
<u>Höga Böke 1³ 5/32 mtl</u>	50-52	1,49					1193:-
Tekla Bengtsson							
Transport		17,26	0,72				14891:-

KOSTNADSFÖRSLAG



Läge	Längd m	Arbete, material e. d.	Antal	Å-pris kr.	Kostnad	Summa
					kronor	kronor
		<u>Svårighetsklasser</u>				
		Medelfast jord kan grävas med skyffel				
		Styv jord måste grävas med spade				
		Hård jord måste korpas eller spettas				
		I schaktningspriserna ingår tillägg för stubbar och block.				
		<u>Dikessträckan A - B - C.</u>				
0+30-5+00	470	Sprängning av berg m ³	55	35:-	1925:-	
		Schaktning av hård till styv jord "	360	5:-	1800:-	
		Schaktning av medelfast jord "	200	2:-	400:-	
		Rörtrumma inre diam 1200 mm vid 0+56			800:-	4925:-
5+00-8+20	320	Sprängning av berg "	45	35:-	1575:-	
		Schaktning av medelfast jord "	80	2:-	160:-	
		Schaktning av hård jord "	280	5:-	1540:-	3275:-
8+20-8+65	45	Schaktning av rörgrav 1m	45	5:-	225:-	
		Rör inre diam 800 mm (32") "	45	48:-	2160:-	
		Läggning av rören och höljning med uppschaktad massa "	45	5:-	225:-	
		Rörintag vid 8+65			75:-	
		Rörutlopp vid 8+20			75:-	2760:-
8+65-15+80	715	Sprängning av berg m ³	15	35:-	525:-	
		Schaktning av styv till hård jord "	140	5:-	700:-	
		Schaktning av medelfast jord "	460	2:-	920:-	
		Bro vid 12+91			350:-	2495:-
		Ersättningar enl utlåtandet				975:-
		För oförutsedda fall, arbetsledning, semesterersättning m.m. tillägges				1370:-
	1550	<u>S u m m a</u>				15.800:-



KOSTNADSFÖRDELNINGSLÄNGD

Fastighet Ägare m. m.	Ssk. o. likst. = 5	Båtnad	Fastighetsandel i			Samfällighets andel i gemensamma kostnader
			för särskild av- delning beräknad kostnad	för samfällig- heten beräknad kostnad	samfällig- hetens verkliga kostnad	
		kronor	kronor	kronor	procent	procent
1	2	3	4	5	6	7
<u>Ringamåla socken av</u>						
<u>Asarums kommun</u>						
<u>Ekeryd 1⁷ 1/24 mtl</u>		1444:-		1437:-	9,10	
Hugo Svensson						
<u>Ekeryd av 1⁵ 1/48 mtl</u>		879:-		875:-	5,54	
Hugo Svensson						
<u>Ekeryd 1¹⁹ 3/32 mtl</u>		1327:-		1321:-	8,36	
Karl Nilsson						
<u>Ekeryd av 1³ 1/24 mtl</u>		1994:-		1985:-	12,56	
Gunnar Fogelström						
<u>Ekeryd av 1³ 1/12 mtl</u>		1808:-		1800:-	11,39	
Edvin Edvardsson						
<u>Ekeryd av 1⁵ 19/96 mtl</u>		208:-		207:-	1,31	
Rudolf Svensson						
<u>Ekeryd 1² 1/32 mtl</u>		399:-		397:-	2,51	
Nils Elmquist						
<u>Ekeryd 1²⁵ avst.</u>		12:-		1 11:-	0,07	
Arnold Svensson						
<u>Höga Böke 1¹² 7/128 mtl</u>		456:-		453:-	2,87	
Gunnar Jönsson						
<u>Höga Böke 1¹¹ 7/128 mtl</u>		5171:-		5148:-	32,58	
Olas Jönsson						
<u>Höga Böke 1³ 5/32 mtl</u>		1193:-		1188:-	7,52	
Tekla Bengtsson						
<u>Höga Böke av 1⁵ 5/96 mtl</u>		367:-		365:-	2,31	
Erik Håkansson						
<u>Höga Böke av 1⁵ 5/96 mtl</u>		616:-		613:-	3,88	
Nils Elmquist						
S u m m a		15874:-		15800:-	100,00	

Höga Böke, Åkeholm, den 10 oktober 1952

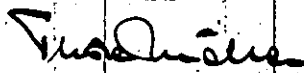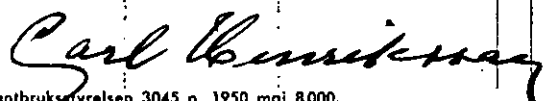
ÖVERSIKTSKARTA.



S k a l a 1:100000

U T L Å T A N D E

avgivet vid syneförrättning enligt vattenlagen angående torrläggning genom dikning av marker, tillhörande Ekeryd n:r 1 och Höga Böke n:r 1 i Ringamåla socken av Asarums kommun och Blekinge län.

Mom.1. Företagets omfattning och ändamål.

I företaget ingående vattenbesvärade marker finnas upptagna på den vid förrättningen genom nymätning åstadkomna kartan och beskrivning över dem återfinnes i ägobeskrivningen (Bil. D.). Såsom av företaget beroende har ansetts den mark, som vid nu rådande vattenstånd i avloppet icke kan torrläggas till 1,2 m djup eller skadas av högvatten.

Till följd av under förrättningen framkomna yrkanden kommer företaget att omfatta utförandet av ett genom området i sydlig riktning framrinnande avlopp, på hithörande ritningar betecknat A - B - C.

Avloppet skall, med undantag av sträckan 8+20 - 8+65, som skall igenläggas med 800 mm rör, bibehållas öppet. På kartan äro öppna avloppssträckor utmärkta med dubbla röda linjer och rörledningen med en enkel röd linje.

Företaget ligger inom Mörrumsåns nederbördsområde n:r 86.

Mom.2. Företagets beskaffenhet.

Synemännen anse företaget vara sådan dikning, som omförmäles i 7 kap 1 § vattenlagen.

Mom.3. Laga hinder, allmänna och enskilda intressen.

För handläggning av förrättningen, som grundar sig på länsstyrelsens förordnande den 29 maj 1951, eller för företagets utförande i den omfattning, som ovan angivits, har något laga hinder ej anmälts eller kunnat utrönas. Allmänna eller enskilda intressen synas ej komma att av företaget förnärmas.

Mom.4. Fixpunkter.

På plan- och profilritningarna angivna höjdlägen hänföra sig till ett antaget jämförelseplan, som ligger +80,00 m över 0-planet för rikets precisionsavvägning.

Utgångspunkt för avväggningen har varit koppardubb i stor sten i Höga Böke by 4 m norr om stengärdesgård, 18 m östsydöst om landsvägen Ringamåla - Svängsta. Höjd $=+26,86$ m ($=+106,86$ m ö.h.).

Till ledning vid arbetena hava utmed avloppet dessutom följande fixpunkter markerats och avvägts.

Fixp. I. Höjd $=+9,90$ m. Järndubb i sten 14 m nordväst om västra stenvallen vid byväg, 5 m öster om längdmättningspunkt 0+67.

Fixp. II. Höjd $=+11,46$ m. Järndubb i stor sten i norra delen av åker, omedelbart öster om längdmättningspunkt 7+7.

Fixp. III. Höjd $=+12,23$ m. Järndubb i sten i åkerkant, 2 m norr om hörn av åker, 45 m öster om längdmättningspunkt 11+50.

Fixp. IV. Höjd $=+12,84$ m. Järndubb i stor sten invid åkerkant, 95 m norr om Sölegölen.

Fixpunkterna, som äro lagligen skyddade, få ej rubbas, förstöras eller övertäckas förrän de blivit av lantbruksingenjör ersatta med nya.

Mom. 5. Avloppets dimensioner.

Avloppets nederbördsområde omfattar omkring 500 hektar. Med hänsyn till områdets topografiska beskaffenhet och nederbördsmängden i trakten har avrinningen vid normala flöden beräknats till 1,0 lit/sek/har. Flodvattenmängden uppgår således till 500 lit/sek. Medelvattenmängden under vegetationstiden har beräknats till 50 lit/sek. Bottenlinjen har utlagts med en minsta lutning av 0,52:1000, bottenbredden har i jord bestämts till 0,5 m och sidolutningen till 1,0. I berg må sidorna göras lodräta, om bottenbredden ökas till 1,0 m.

Nämnda vattenmängder främrinna i det sålunda dimensionerade avloppet under vattendjup ej överstigande 90 cm vid normala flöden och 30 cm vid medelvattenföring.

Med hänsyn till att avloppet på sträckan 8+20 - 8+65 passerar en skärning, där skred kan befaras och öppet dike därför kan beräknas bliva svårt och dyrbart att utföra och hålla vid makt, skall denna sträcka utföras av rör med en inre diam. av minst 800 mm (32").

Avloppets bottenlägen i brytpunkterna, dimensioner och lutningar finnas angivna på profilritningen.

Mom.6. Ersättningar.

Under förrättningen hava intressenterna begärt ersättning för intrång genom uppläggning av schaktmassor i den mån dessa utgöras av sten, uppsprängt berg och därmed jämförligt material. För upplag av annan beskaffenhet har ersättning däremot icke ifrågasatts. Till breddning av avloppet tagas i anspråk endast obetydliga, tämligen värdelösa dikegrenar.

På grund härav finna synemännen skäligt föreskriva att för intrång genom sten och berg, som kan beräknas komma att uppläggas på odlad jord, skall ersättning utgå med följande belopp:

1/24 mtl Ekeryd 1 ⁷ ,	Hugo Svensson	600:- kr
3/32 " " 1 ¹⁹ ,	Karl Nilsson	150:- "
1/24 " " av 1 ³ ,	Gunnar Fogelström	<u>225:- "</u>

S u m m a 975:- kr

Angivna ersättningar skola utgå en gång för alla och tillgodoräknas ersättningstagarna vid kostnadernas slutliga fördelning.

För övrigt skola inga ersättningar utgå vid detta företag.

Mom.7. Broar och trummor.

På företagets bekostnad skola trumma för byväg vid 0+56 och enkel träbro för markväg vid 12+91 byggas i enlighet med upprättade ritningar.

Mom.8. Båtnad och kostnadsfördelning.

Båtnaden för i företaget ingående marker har uppskattats i den ordning, varom stadgas i 10 kap. 60 § vattenlagen, och med tillämpning av de grunder, som angivas i 7 kap 22 § samma lag. Resultatet av uppskattningen har införts i värderingslängden (Bil.).

För att alla i företaget ingående marker skola bli jämförbara i torrlägningshänseende borde även sidodiket B - D ingå i företaget. Utförande av detta dike har emellertid ^{icke} påyrkats. Till följd härav har för de marker, som för sin torrläggning äro beroende av detta dike, ägofig 26-59, båtnaden reducerats med ett belopp, motsvarande kostnaden för ifrågasatt sidodike dividerad med samfällighetens re-

lativa kostnad, eller med $\frac{1800}{0,99536} = 1808,12$ kr. I värderingslängden (Bil.) har detta avdrag fördelats på berörda fastigheter. Återstående del av båtnaden utgör fastighetsens båtnad genom företaget, som lagts till grund vid kostnadsfördelningen.

Skäl att hänföra marken inom samfälligheten till särskilda avdelningar föreligger ej. Varje markägare har därför att taga del i med företaget förenade kostnader direkt i mån av värdet å den beräknade båtnaden. I kostnadsfördelningslängden (Bil. F.) har varje fastighets andel i kostnaderna angivits såväl i kronor efter det upprättade kostnadsförslaget som i procenttal.

Den som ej är sökande till förrättningen är ej skyldig vidkännas större bidrag till kostnaderna för företaget än som svarar mot värdet å den båtnad, som beredes hans mark.

Förrättningskostnaderna, skola, om företaget kommer till stånd, jämväl fördelas efter nyssnämnda andelstal men skola vid förrättningens avslutande, om så fordras, förskjutas av sökanden.

Mom. 9. Företagets utförande.

Ifråga om företagets utförande bestämmes:

- 1/ Utförandet skall ombesörjas av en styrelse, som utses av delägarna vid allmänt sammanträde, därvid varje delägare har rösträtt efter det andelstal, som är bestämmande för hans skyldighet att taga del i kostnaderna för företaget; dock må ingen utöva rösträtt för mer än en femtedel av delägarnas sammanlagda, vid sammanträdet företrädda andelstal. Angående styrelsens skyldigheter och befogenhet hänvisas till bestämmelserna i 3 kap. 15 och 17 - 21 §§ vattenlagen samt till i detta utlåtande givna bestämmelser.
- 2/ Företaget skall utföras i enlighet med de upprättade förslagsritningarna.
- 3/ Ur öppet avlopp upptagen massa skall uppläggas minst 1,0 m från kanten och ej i brantare inre lutning än 1:1,0.
- 4/ I upplagda jordsträngar skola öppningar med bottenbredd 0,3 m och sidolutning 1:1,0 anordnas vid svackor i marken, tillstötande diken samt i övrigt ^{minst} på var 40:de meter, på det dagvattnet må kunna avrinna från angränsande terräng.

- 5/ Till äventyrs inträffande ras skola oförtövat avhjälpas och erforderliga förstärkningsåtgärder vidtagas.
- 6/ Till ledning och trumma använda betongrör skola beträffande såväl täthet som tryckhållfasthet uppfylla i 1951 års normer för lantbruksrör angivna fordringar.
- 7/ Under arbetet får vatten icke uppdämmas eller påsläppas så att skada sker.
- 8/ Arbetena böra utlämnas på entreprenad åt en eller flera därför lämpliga personer på delvillkor, som befinnas för delägarna mest ändamålsenliga och betryggande.
- 9/ Arbetena må begynna omedelbart efter det detta utlåtande vunnit laga kraft samt skola vara bragta till slut senast den 1 september 1958.
- 10/ Avsyrning jämlikt 13 kap 1 § vattenlagen skall efter anmälan göras av lantbruksingenjör.

Mom.10. Framtida underhållet.

Avloppet skall omsorgsfullt underhållas genom regelbundna rensningar, och har styrelsen att härom tillse och verkställa. Rensnings- och underhållsarbetena böra utföras på tider, då arbetet åstadkommer så ringa skada som möjligt. Av rensningsjord förorsakat intrång skall tålas utan ersättning. Kostnaderna fördelas efter samma grunder som gälla vid arbetets första utförande.

Kostnad för rensnings- eller underhållsåtgärd, som föranletts av enskild persons åverkan eller försummelse, må uttagas av denna.

I företaget ingående bro och trumma skola efter avsynandet övertagas till underhåll av den eller dem, som haft att vidmakthålla befintliga byggnader av detta slag.

Mom.11. Organisation.

Av styrelsens medlemmar skall en vara ordförande och verkställande ledamot.

Det åligger styrelsen:

att ombesörja arbetenas utförande och kontrollera desamma - i den mån så finnes nödigt med biträde av sakkunnig person,

att i mån av arbetets fortgång verkställa utdebitering av för arbetenas bedrivande erforderliga medel,

att föra räkenskaper över handhavda medel, vilka räkenskaper skola minst en gång om året framläggas för delägarna i och för granskning,

att för sistnämnda ändamål och då så eljest finnes nödigt genom kringsänd kallelselista, på vilken delägarna teckna sina namn, eller på i 7 kap 64 § vattenlagen föreskrivet sätt senast åtta dagar i förväg kalla delägarna till sammanträde för gemensamma angelägenheters dryftande och därvid föra protokoll, samt att i övrigt vidtaga de åtgärder, som för företagets ändamålsenliga utförande och underhåll kunna finnas nödigt.

Mom.12. Övriga yrkanden, oförutsedd skada.

Yrkanden, vilka under förrättningen framkommit men ej blivit behandlade i detta utlåtande, föranleda icke någon synemännens åtgärd.

Skulle genom företaget vållas skada eller olägenhet, som av synemännen icke förutsetts, äger den skadelidande att framställa anspråk på ersättning enligt reglerna i vattenlagen. Sådant anspråk skall anmälas till Söderbygdens vattendomstol inom fem år räknat från utgången av den i mom. 9 här ovan för företagets fullbordande eller i anledning av sökt anstånd bestämda tiden.

Mom.13. Företagets namn.

Företagets namn skall vara "Ekeryd-Höga Böke dikningsföretag år 1952".

Mom.14. Domstolsavgift.

Jämlikt bestämmelserna i 11 kap 95 § vattenlagen skall, så snart förrättningen vunnit laga kraft, till länsstyrelsen i Blekinge län erläggas avgift, uppgående till en och en halv för tusen av båtnaden eller 23 kronor 81 öre.

Mom.15. Aktförvarare.

Avskrifter och kopior av vid denna förrättning upprättade handlingar och ritningar skola förvaras av styrelsens ordförande.

Mom.16. Besvärshänvisning.

Talan mot åtgärd eller beslut vid förrättningen eller mot detta utlåtande föres vid Söderbygdens vattendomstol, adr. S t o c k h o l m, till vilken besvären för att komma under prövning skola vara ingivna inom sextio dagar från nedanskrivna dag.

I besvären, som skola ingivas i tre exemplar, skola fullständigt upptagas klagandens alla påståenden och skälen därtill; och skola vid besvären fogas de handlingar klaganden vill åberopa till stöd för ändringssökandet.

Mom.17. Verkställighet.

. Då i denna sak underställning till vattendomstol icke skall ske, kommer detta utlåtande att gå i verkställighet i den ordning, som för laga kraft ägande dom är stadgat, för såvitt icke inom den i mom. 16 här ovan angivna tid besvär över förrättningen anföras och på grund härav ändring i detta utlåtande kommer till stånd.

Höga Böke, Åkeholm, den 10 oktober 1952.

Åkeholm

Carl Henriksson

Arthur Ohlsson