

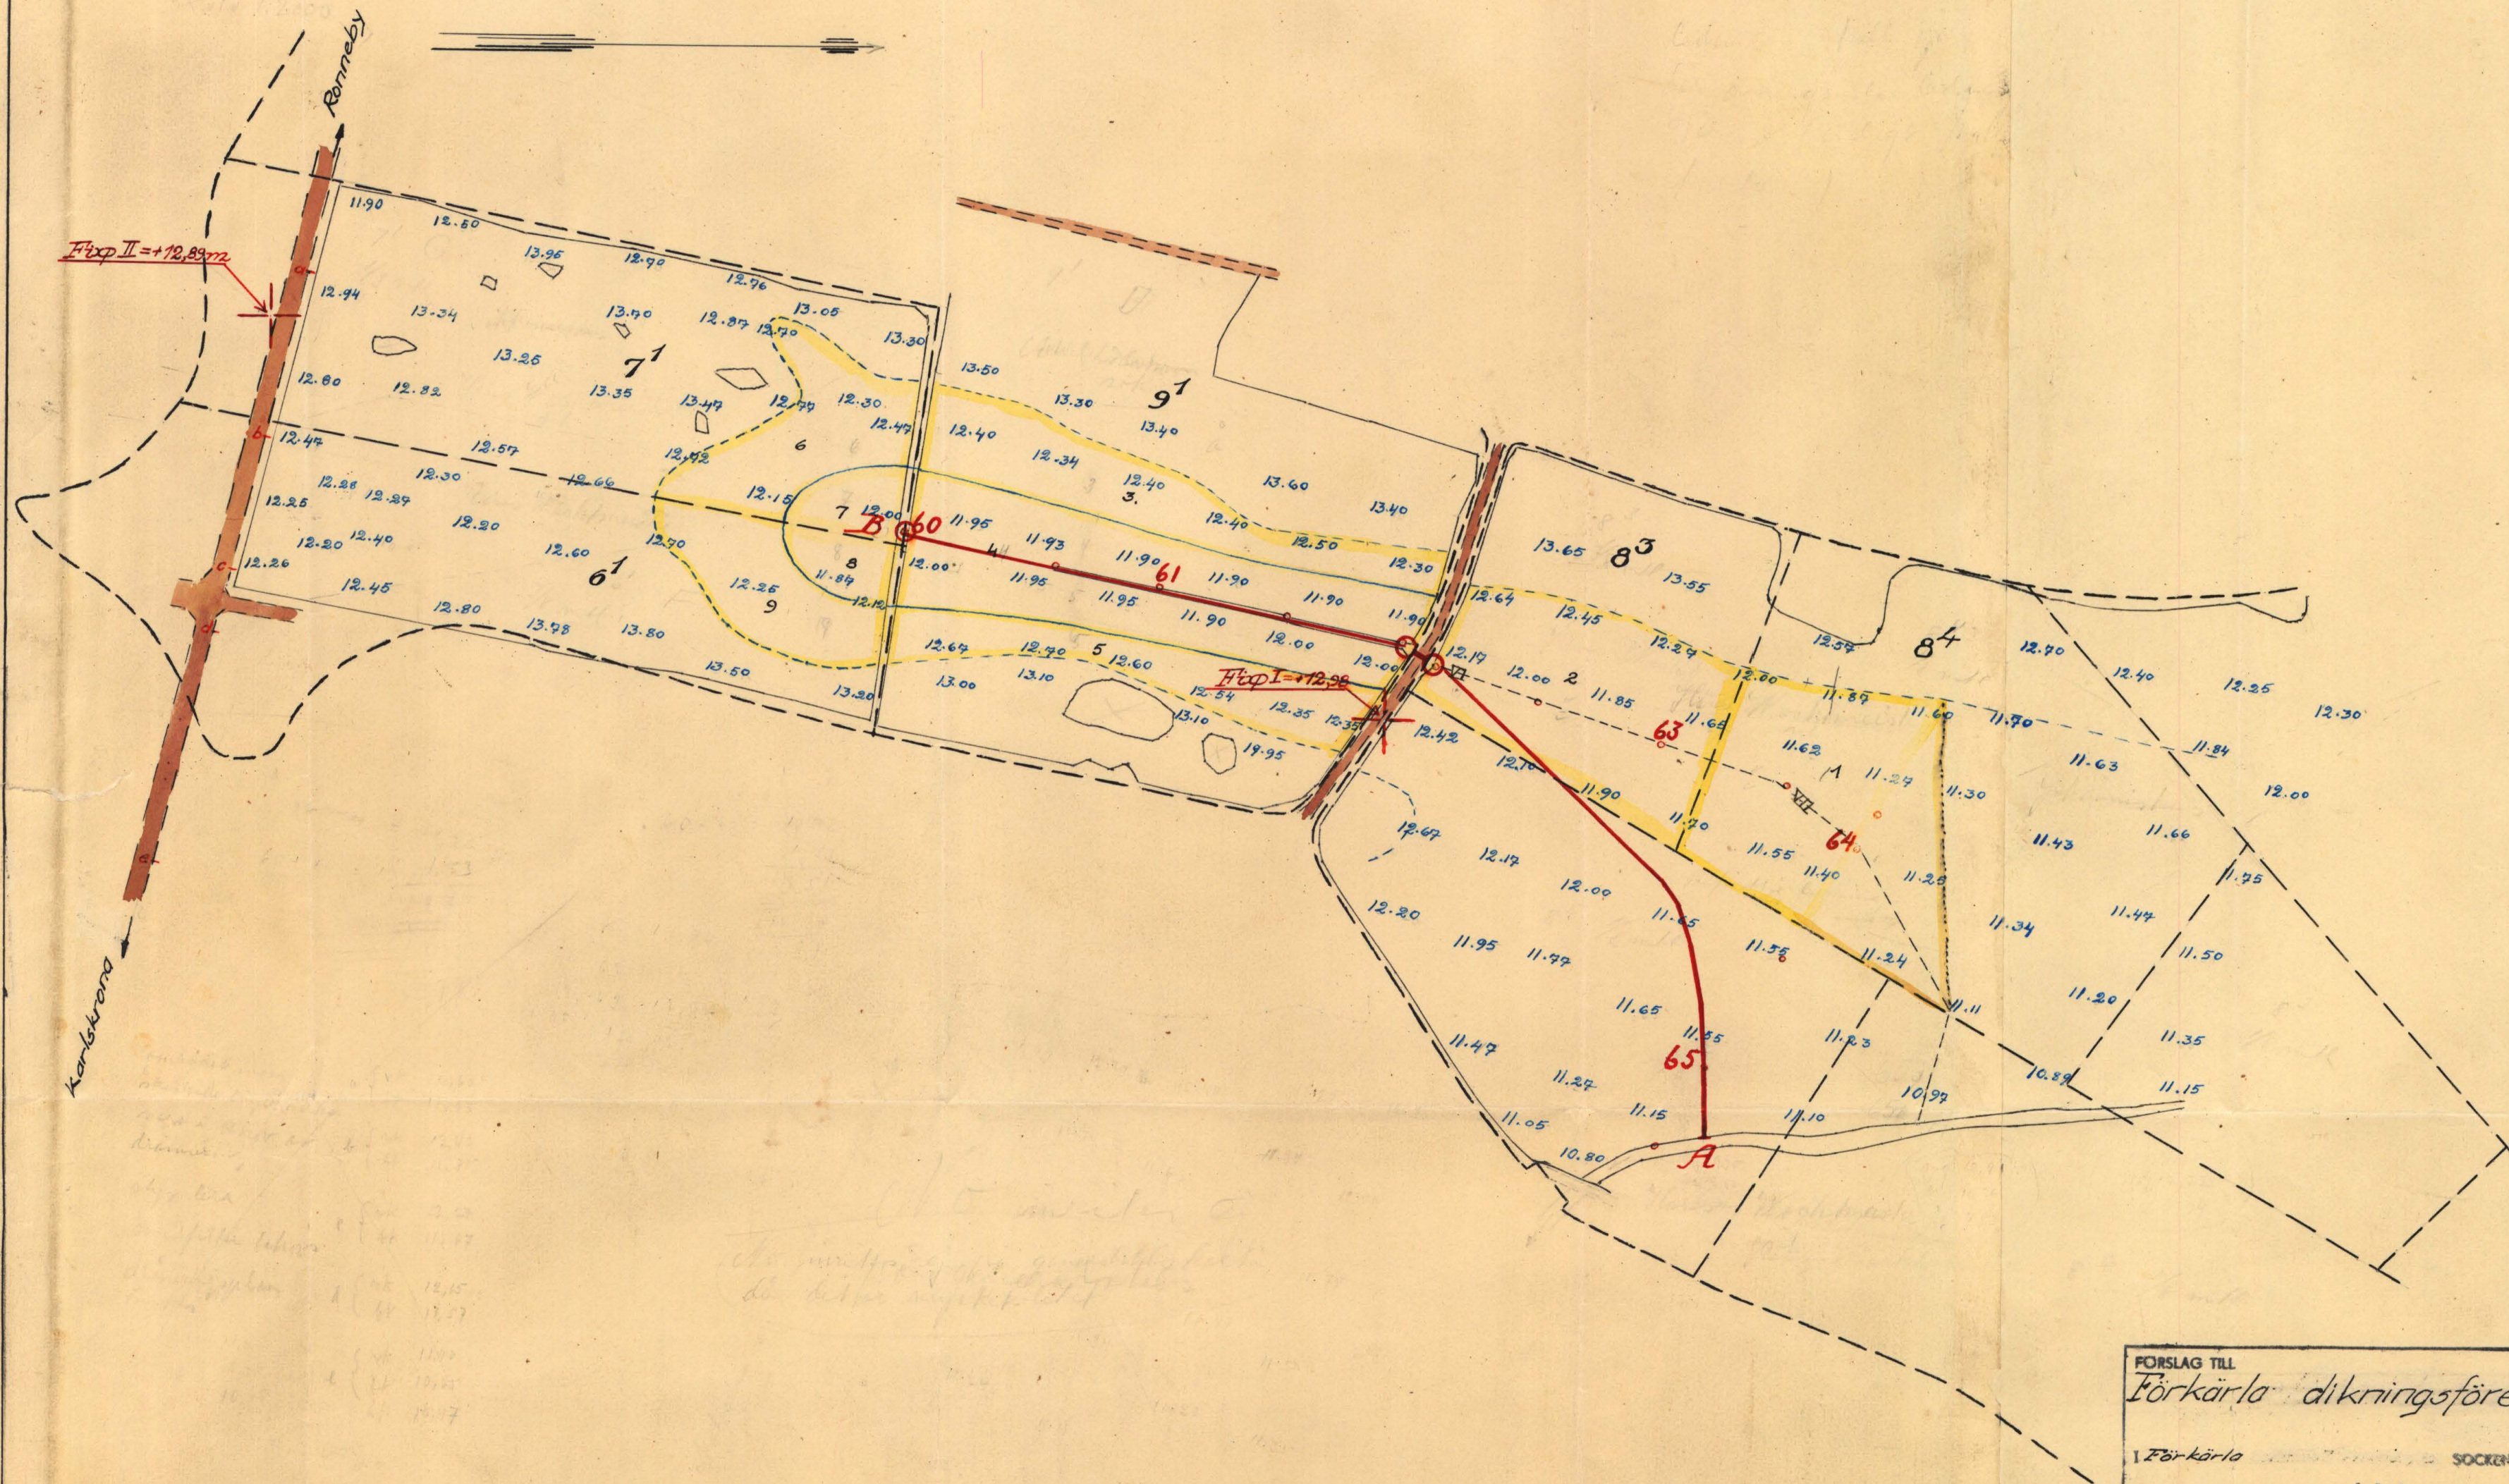
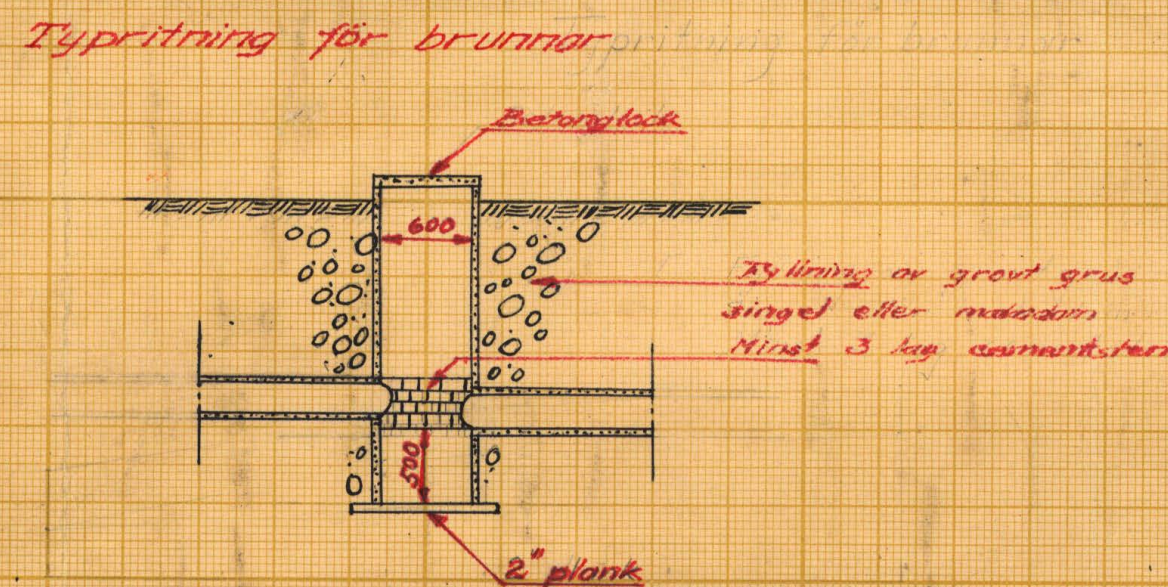
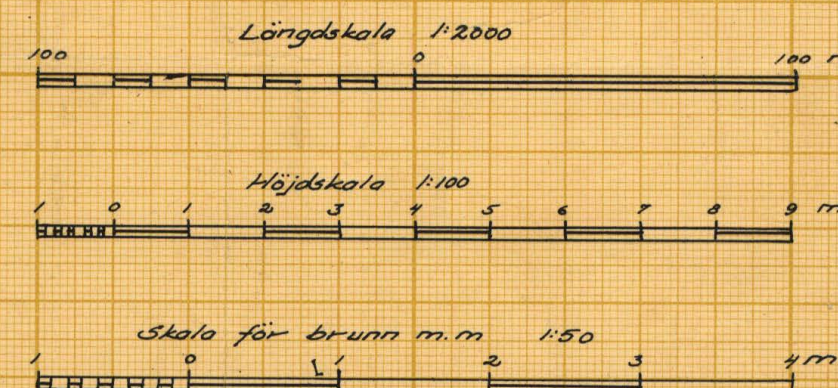
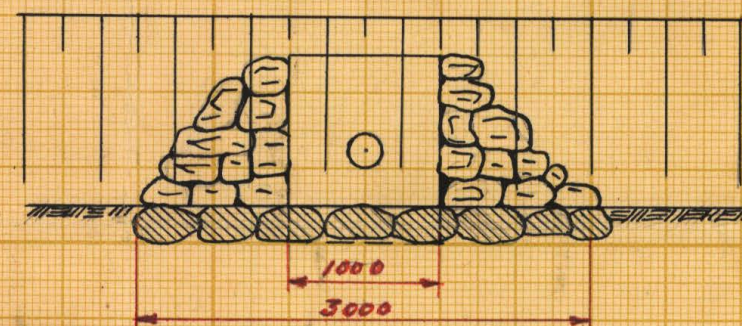
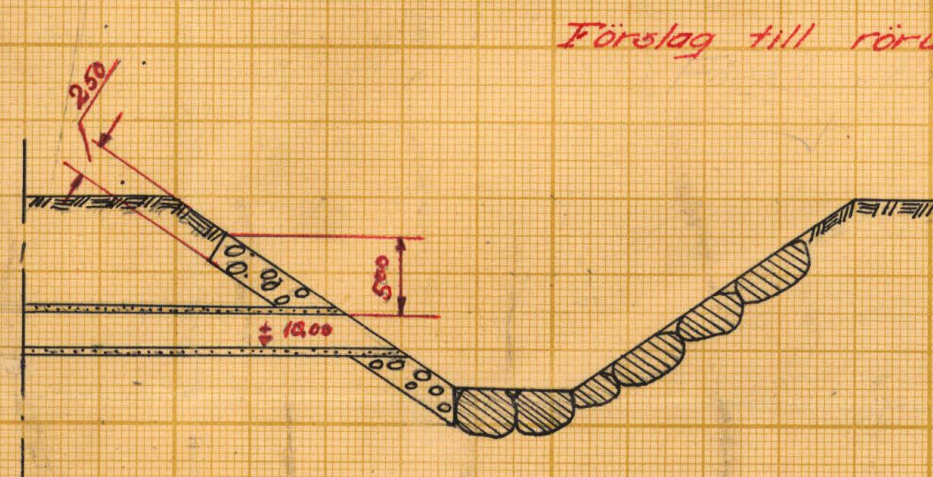
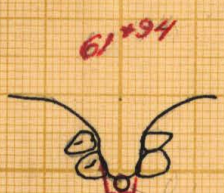
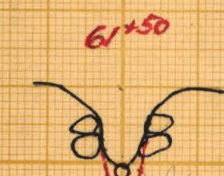
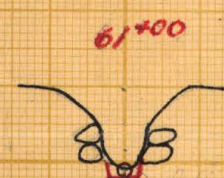
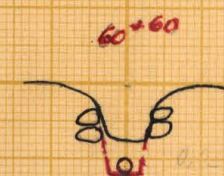


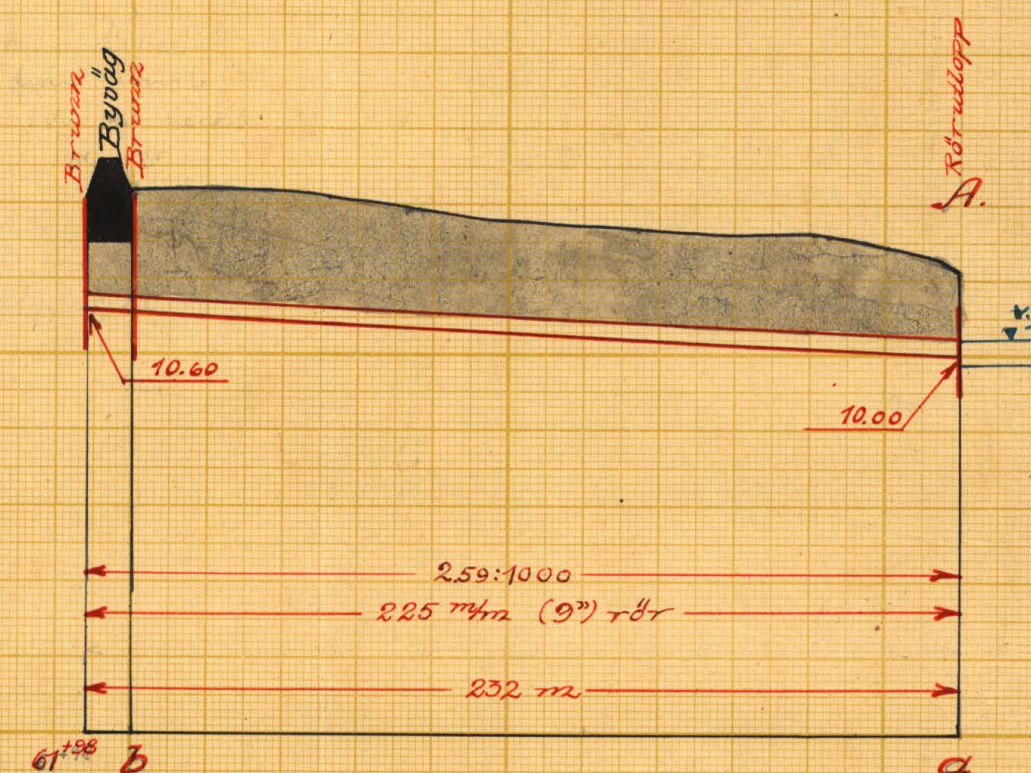

Skala 1:2000  
100 100 m

LANTBRUKSSTYRELSEN  
9 DEC. 1954  
DIARIE Nr  
SAK Nr

|                                                                          |                                         |
|--------------------------------------------------------------------------|-----------------------------------------|
| FÖRSLAG TILL                                                             |                                         |
| Förkärla dikringsföretag år 1953                                         |                                         |
| I Förkärla                                                               | SOCKEN (NAR) AV Blekinge LÄN            |
| UPPRÄTTAT ÅR (EN) 1953 (1) SAMBAND MED SYNEFÖRRÄTTNING ENL VÄTTELÄGEN AF |                                         |
| ORIGINAL                                                                 | KOPIA                                   |
| K                                                                        | 2*0521                                  |
| ANTAL RITN ST. 2                                                         | KUNDE LANTBRUKSSTYRELSEN AKAV Nr 5479-1 |

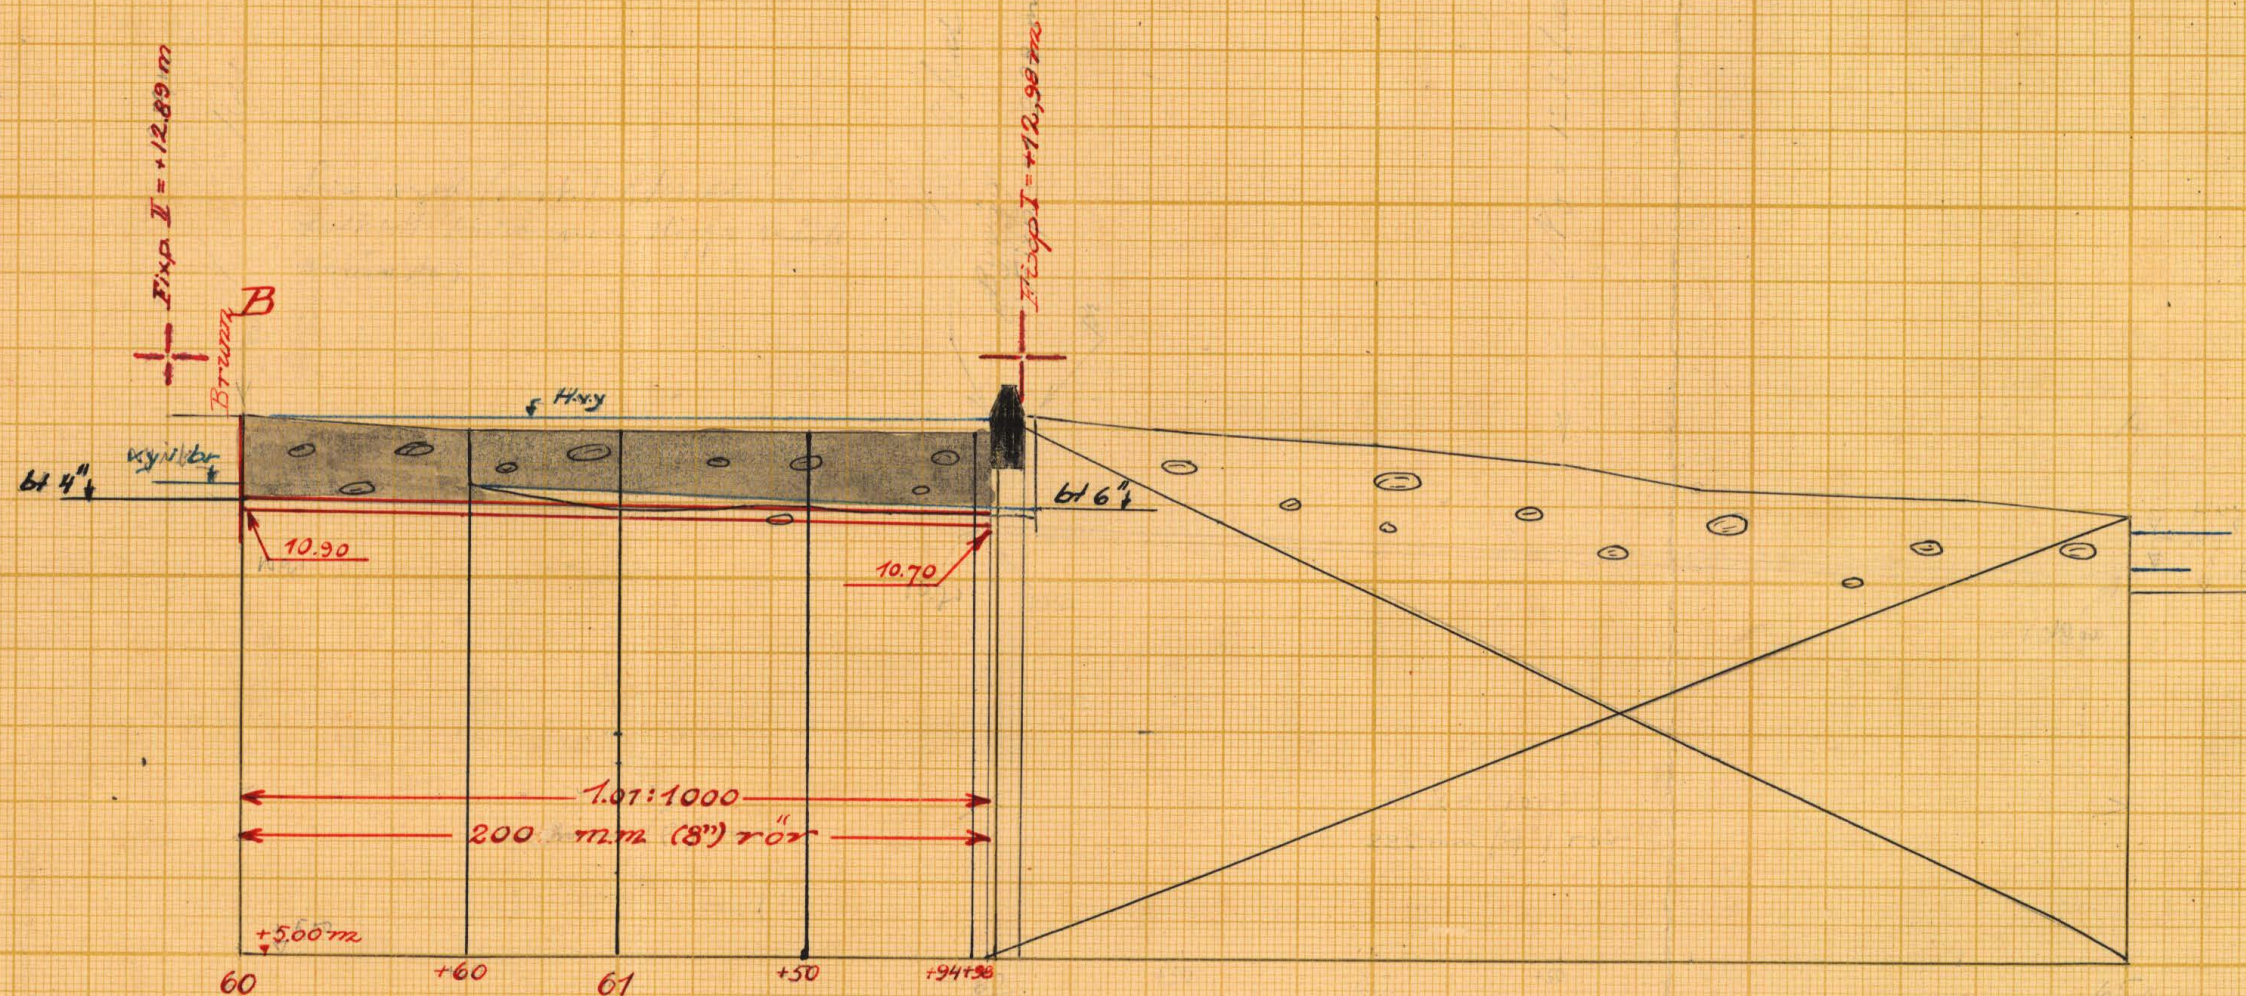

Förslag till

*Förkärla* diktningsföretag år 1953

i *Förkärla socken* (namn) *Blekinge*

upprättat år(en) *1951-1953* i samband med syneförrättning enl. vattenlagen av

Original  
Kopia

RITN.Nr 002

*Ulla Andersson*  
(Namn)

K \_\_\_\_\_ 2\*0521

\_\_\_\_\_ *Landbruksingenjör*  
(Titel)

|                          |                                   |                  |
|--------------------------|-----------------------------------|------------------|
| Antal ritn. st. <i>2</i> | KUNGL. LANTBRUKS-STYRELSENS ARKIV | Nr <i>5479-2</i> |
|--------------------------|-----------------------------------|------------------|




**Akt nr:**  
**A521**

**\*AU\$A521\***

K 2\*0521

9 DEC 1954

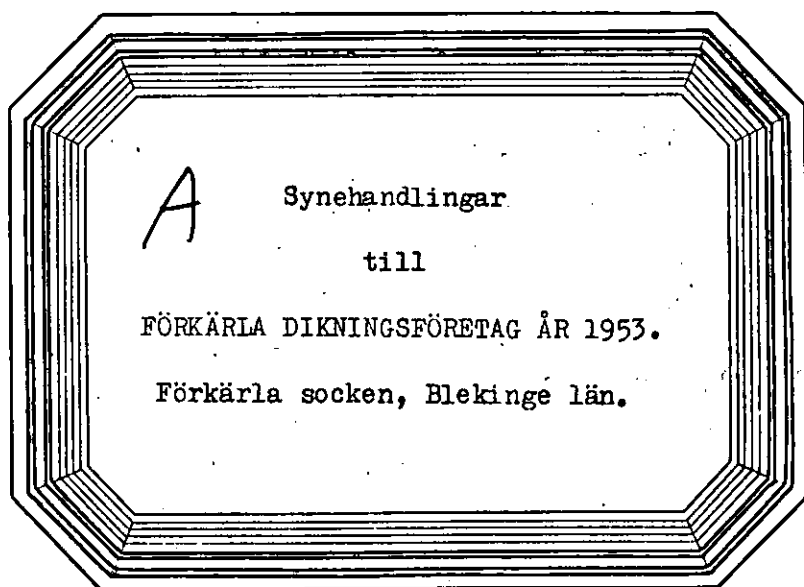

Företaget ligger mellan Nättrabyåns och Ronnebyåns neder-  
bördsområden med nummerbeteckning 81 resp 82.

Synehandlingar

till

FÖRKÄRLA DIKNINGSFÖRETAG ÅR 1953.

Förkärla socken, Blekinge län.

Till akten hör: 1 häfte handlingar, inne-  
hållande 14 paginerade si-  
dor samt 2 blad ritningar.

Protokoll, fört vid syneförrättning  
enligt vattenlagen angående torrläggning  
av vattensjuk mark till Förkärla gård  
m.fl. i Förkärla socken av Blekinge län.

Fredagen den 16 oktober 1953 på Förkärla gård.

Närvarande: Skiftesgodemännen Georg Hansson i Eskatorp och Josef Jönsson i Leråkra samt förrättningssökanden Axel Karlsson, Förkärla gård, <sup>ävensom</sup> Erik Karlsson, Förkärla gård, och Johannishus fideikommiss genom inspektoren Henning Samuelsson, Vambåsa gård.

§ 1.

Ansökningen om förrättningen och länsstyrelsens förordnande upplästes och bilades handlingarna /Bil. A /.

§ 2.

Mot synemännen fanns intet jäv att anföra.

§ 3.

Framvisades karta över torrlägningsområdet och profilritning över avloppet. Synemännen hade i förväg verkställt besiktning av marker och avlopp samt företagit värdering av de senare varjämte förrättningsmannen upprättat förslag, vilket allt nu framlades för delägarna.

§ 4.

Sökanden yrkade, att företaget skulle utföras i enlighet med förslaget, innebärande igenläggning med rör av sträckan från Forstheimsbäcken till södra gränsen av sökandens egendom. Häremot hade ombudet för Johannishus fideikommiss intet att invända.

§ 5.

Synemännen avgåvo utlåtande /Bil. E /.

§ 6.

Beslöts, att handlingar m.m. rörande företaget skulle för-

varas på Johannishus fideikommiss samt att förvaltaren Albert Holmgren skulle vara styresman för företaget.

§ 7.

Meddelades, att handlingarna rörande företaget skulle inom trettio dagar tillställas aktförvararen för att hållas tillgängliga för envar som önskade granska dem.

§ 8.

Upplästes protokollet och förklarades förrättningen och sammanträdet avslutade.

Förkärla gård, Johannishus, den 16 oktober 1953.

*Moren*

*Carl Gustafsson Prof. Jönsson*

Lantbruksnämnden i Blekinge län

1 JUNI 1951

Insändes till Torrläggningssnämnden.

Adress: vederbörande hushållningssällskap.

Dnr 021498

7 D 78 14/1951

Landskansliet i Karlskrona

Ink. 6 JUN 1951

Ankom till  
Lantbruksnämnden i Blekinge län  
Lantbruksingenjöravdelningen

d. 30 MAJ 1951

Dnr 17 39

51

Hers m  
Hers t

Till

Förrättningsnummer 322.

Länsstyrelsen i Blekinge län.

Härmed anhålles vördsamt om förordnande för behörig förrättningsman att handlägga  
syneförrättning enligt 10 kap. vattenlagen för torrläggning av mig tillhörig mark inom  
Förkärla socken(-nar) av Blekinge län

län. Förteckning över fastigheter, som väntas bliva berörda av företaget, åter-  
finnes å omstående sida. Företaget avser torrläggning av vatten-  
rik mark

Här uppgives så fullständigt som möjligt företagets beskaffenhet (dikning, åreglering, ejösänkning, invallning e. d.), vidare företagets

omfattning (areal som skall torrläggas, avloppens längd o. d.), om flottied, damm, järnväg, landsväg, e. d. beröres m. m.

Närmaste järnvägsstation Johannishus

Meddelanden angående förrättningen kunna ställas till Arvid Karlsson

Förkärla gård, Rönneby Tel. Linterby 79

Titel, namn och fullständig adress samt telefon.

Förkärla den 31 maj 1951

Arvid Karlsson

Av företaget väntas nedanstående fastigheter bliva berörda.

Fastighet:

Ägare:

1/2 mfl Föckila nr 9  
m. fl.

Axel Thelander

Lantbruk  
Torrläggningsnämnden får till förrättningsman föreslå:

Lantbruksingenjörerna i hirs Måller

Karlskrona den 5.6

1951

Lantbruk  
På Torrläggningsnämndens vägnar:

Erik Larsson

# Resolution.

Översändes till statens lantbruksingenjör i Blekinge län, som här  
genom förordnas att i laga ordning verkställa ifrågavarande förrättning

✓ Karlskrona i landskapsrådet den 7 juni 1951.

B. Fallén  
B. Fallén

Ake Mellström

## VÄRDERINGSLÄNGD

| Fastighet och ägare<br>Ägobeskrivning | Ägofigur-<br>nr | Förbättrad mark |        | Värde pr ha |        | Båtnad |             |
|---------------------------------------|-----------------|-----------------|--------|-------------|--------|--------|-------------|
|                                       |                 | åker, tomt      | annan  | före        | efter  | pr ha  | pr ägofigur |
|                                       |                 | hektar          | hektar | kronor      | kronor | kronor | kronor      |
| <u>Förkärla socken</u>                |                 |                 |        |             |        |        |             |
| <u>Förkärla 8<sup>4</sup> 1/8 mtl</u> |                 |                 |        |             |        |        |             |
| Hans Wachtmeister                     |                 |                 |        |             |        |        |             |
| Åker                      S u m m a   | 1               | 0,87            |        | 2200        | 3000   | 800    | 696:-       |
| <u>Förkärla 8<sup>3</sup> 1/8 mtl</u> |                 |                 |        |             |        |        |             |
| Hans Wachtmeister                     |                 |                 |        |             |        |        |             |
| Åker                      S u m m a   | 2               | 0,72            |        | 2200        | 3000   | 800    | 576:-       |
| <u>Förkärla 9<sup>1</sup> 1/2 mtl</u> |                 |                 |        |             |        |        |             |
| Ernk Karlsson                         |                 |                 |        |             |        |        |             |
| Åker                                  | 3               | 0,46            |        | 2700        | 3000   | 300    | 138:-       |
| "                                     | 4               | 0,79            |        | 1400        | "      | 1600   | 1264:-      |
| "                                     | 5               | 0,33            |        | 2700        | "      | 300    | 99:-        |
| brukningsbåtnad                       |                 |                 |        |             |        |        | 800:-       |
| S u m m a                             |                 | 1,58            |        |             |        |        | 2301:-      |
| <u>Förkärla 7<sup>1</sup> 1/3 mtl</u> |                 |                 |        |             |        |        |             |
| Hans Wachtmeister                     |                 |                 |        |             |        |        |             |
| Åker                                  | 6               | 0,34            |        | 2500        | 3000   | 500    | 170:-       |
| "                                     | 7               | 0,10            |        | 1400        | "      | 1600   | 160:-       |
| S u m m a                             |                 | 0,44            |        |             |        |        | 330:-       |
| <u>Förkärla 6<sup>1</sup> 3/8 mtl</u> |                 |                 |        |             |        |        |             |
| Hans Wachtmeister                     |                 |                 |        |             |        |        |             |
| Åker                                  | 8               | 0,09            |        | 1400        | 3000   | 1600   | 144:-       |
| "                                     | 9               | 0,28            |        | 2500        | "      | 500    | 140:-       |
| S u m m a                             |                 | 0,37            |        |             |        |        | 284:-       |


100

Quay Dawson J. J. Jones

| Läge                                                                                 | Längd<br>m. | Arbete, material e. d.                                                         | Antal | S-pris<br>kr. | Kostnad | Summa          |
|--------------------------------------------------------------------------------------|-------------|--------------------------------------------------------------------------------|-------|---------------|---------|----------------|
|                                                                                      |             |                                                                                |       |               | kronor  | kronor         |
| <u>Dikessträckan A - B.</u>                                                          |             |                                                                                |       |               |         |                |
| a - 61+98                                                                            | 232         | Schaktning av rörgrav 1m                                                       | 232   | 5:-           | 1160:-  |                |
|                                                                                      |             | Rör, inre diam 225 mm (9")                                                     | 232   | 4:70          | 1090:-  |                |
|                                                                                      |             | Läggning av rören och åter-<br>fyllning                                        | 232   | 1:-           | 232:-   |                |
|                                                                                      |             | Brunnar, inre diam 600 mm,<br>vid b och 61+98                                  | 2     | 110:-         | 220:-   |                |
|                                                                                      |             | Rörutlopp vid a                                                                |       |               | 130:-   | 2832:-         |
| 61+98 - 60+00                                                                        | 198         | Schaktning av rörgrav 1m                                                       | 198   | 2:-           | 396:-   |                |
|                                                                                      |             | Rör, inre diam 200 mm (8")                                                     | 198   | 4:20          | 832:-   |                |
|                                                                                      |             | Läggning av rören och hölj-<br>ning                                            | 198   | 0:90          | 178:-   |                |
|                                                                                      |             | Brunn inre diam 600 mm vid<br>60+00                                            |       |               | 110:-   | 1516:-         |
|                                                                                      |             | För oförutsedda fall, arbets-<br>ledning, semesterersättning<br>m.m. tillägges |       |               |         | 452:-          |
|                                                                                      | <u>430</u>  | <u>Summa</u>                                                                   |       |               |         | <u>4.800:-</u> |
| Förkärla den 16 oktober 1953.                                                        |             |                                                                                |       |               |         |                |
|  |             |                                                                                |       |               |         |                |
| Thore Möller.                                                                        |             |                                                                                |       |               |         |                |

[illegible]

## KOSTNADSFÖRDELNINGSLÄNGD
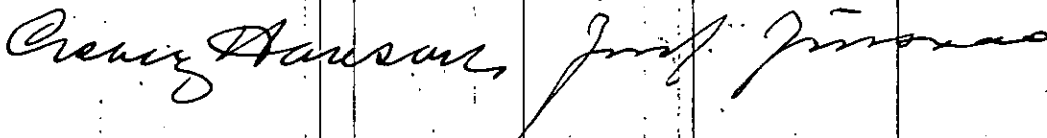
| Fastighet<br>Ägare m. m.   | Sök. o. likst. = S | Båtnad<br>kronor | Fastighets andel i                              |                                             |                         | Samfällighets<br>andel i<br>gemensamma<br>kostnader<br>procent |
|---|--------------------|------------------|-------------------------------------------------|---------------------------------------------|-------------------------|----------------------------------------------------------------|
|   |                    |                  | för särskild av-<br>delning beräknad<br>kostnad | för samfällig-<br>heten beräknad<br>kostnad | gemensamma<br>kostnader |                                                                |
|   |                    |                  | kronor                                          | kronor                                      | procent                 |                                                                |
| 1   | 2                  | 3                | 4                                               | 5                                           | 6                       | 7                                                              |
| <u>Förkärla socken.</u>   |                    |                  |                                                 |                                             |                         |                                                                |
| <u>Förkärla 8<sup>4</sup> 1/8 mtl</u><br>Hans Wachtmeister   |                    | 696:-            |                                                 | 798:-                                       | 16,62                   |                                                                |
| <u>Förkärla 8<sup>3</sup> 1/8 mtl</u><br>Hans Wachtmeister   |                    | 576:-            |                                                 | 661:-                                       | 13,76                   |                                                                |
| <u>Förkärla 9<sup>1</sup> 1/2 mtl</u><br>Erik Karlsson   | s                  | 2301:-           |                                                 | 2638:-                                      | 54,96                   |                                                                |
| <u>Förkärla 7<sup>1</sup> 1/3 mtl</u><br>Hans Wachtmeister   |                    | 330:-            |                                                 | 378:-                                       | 7,88                    |                                                                |
| <u>Förkärla 6<sup>1</sup> 3/8 mtl</u><br>Hans Wachtmeister   |                    | 284:-            |                                                 | 325:-                                       | 6,78                    |                                                                |
| <b>S u m m a</b>   |                    | <b>4187:-</b>    |                                                 | <b>4800:-</b>                               | <b>100,00</b>           |                                                                |
| Förkärla den 16 oktober 1953.   |                    |                  |                                                 |                                             |                         |                                                                |
| <br> |                    |                  |                                                 |                                             |                         |                                                                |



## Översiktskarta.



Skala 1:100000.

## U T L Å T A N D E

avgivet vid syneförrättning enligt vattenlagen  
angående torrläggning av mark till Förkärla n:r  
6, 7, 8 och 9 i Förkärla socken av Blekinge län.

Mom.1. Företagets omfattning och ändamål.

Över avdikningsområdet, som skall bilda en samfällighet, har upprättats karta i skala 1:2000, på vilken markernas höjdläge över det antagna jämförelseplanet angivits medelst små siffror. Beskrivning över markerna återfinnes i ägobeskrivningen (Bil. B ).

Företaget avser utförande av ett genom torrlägningsområdet i nordlig riktning rinnande avlopp, på hithörande ritningar betecknat A - B. Avloppet skall i sin helhet igenläggas med rör. På kartan är rörledningen utmärkt med en enkel röd linje, på vilken dagvattenbrunnarna markerats såsom röda ringar.

Företaget ligger mellan Nättrabyåns och Ronnebyåns nederbördsområden med nummerbeteckning 81 resp 82.

Mom.2. Laga hinder, allmänna och enskilda intressen.

För handläggning av förrättningen, som grundar sig på länsstyrelsens förordnande den 7 juni 1951, eller för företagets utförande i den omfattning, som ovan angivits, har något laga hinder ej anmälts eller kunnat utrönas. Allmänna eller enskilda intressen synas ej komma att av företaget förnärmas.

Mom.3. Företagets beskaffenhet.

Synemännen anse företaget vara sådan dikning, som omförmäles i 7 kap 1 § vattenlagen.

Mom.4. Fixpunkter.

På plan- och profilritningarna angivna höjder hänföra sig till 0-planet för rikets precisionsavvägning. Utgångspunkt har varit koppardubb i flat grundsten på södra sidan av sakristian till Förkärla kyrka. Höjd  $\Rightarrow$  14,81 m.

Fixp. I. Höjdläge  $\Rightarrow$  12,98 m. Topp av järndubb i sten i stenmur i norra kanten av väg 29 m öster om längdmätningsspunkt 62+6.

Fixp. II. Höjdläge  $\approx 12,89$  m. Topp av järndubb i berghäll i södra kanten av rikshuvudvägen n:r 4, 250 m söder om punkt B.

Fixpunkterna, som äro lagligen skyddade, få ej rubbas, förstöras eller övertäckas förrän de blivit av lantbruksingenjör ersatta med nya.

#### Mom.5. Avloppets dimensioner.

Rörledningen har dimensionerats så att den förmår utan uppdämning avbörda en vattenmängd, motsvarande en avrinning av 1,2 lit/sek/har av nederbördsområdet. Av efterföljande tabell framgår i detalj de särskilda ledningssträckornas nederbördsområden, beräknade vattenmängder, lutningar, dimensioner och avbördningsförmåga.

| Avloppssträcka | Nederb. område hektar | Vattenmängd lit/sek | Minsta lutning | Dimension |       | Avbördn. förmåga lit/sek |
|----------------|-----------------------|---------------------|----------------|-----------|-------|--------------------------|
|                |                       |                     |                | mm        | (tum) |                          |
| A - 61+98      | 9                     | 11                  | 2,59:1000      | 225       | (9)   | 19                       |
| - B            | 5                     | 6                   | 1,01:1000      | 225       | (9)   | 8,5                      |

Avloppets bottenlägen i brytpunkterna, lutningar och dimensioner finnas angivna å de upprättade profilritningarna.

#### Mom.6. Ersättningar.

Det obetydliga intrång, som förorsakas vid utförandet av rörledningar har ansetts kunna tålas utan ersättning. På grund härav bestämmes att inga ersättningar skola utgå vid detta företag.

#### Mom.7. Broar och trummor.

Broar eller trummor ingå icke i företaget. Därest vid utförandet av rörledningen befintliga överfarter upprivas eller skadas skall på företagets bekostnad vägbanan återställas.

#### Mom.8. Båtnad och kostnadsfördelning.

Båtnaden för i företaget ingående marker har uppskattats i den ordning, varom stadgas i 10 kap 60 § vattenlagen och med tillämpning av de grunder, som angivas i 7 kap 22 § samma lag. Markvärdet vid full torrläggning har bestämts med hänsyn till jordart, läge m.m. Nuvarande värdet har ansetts utgöra viss del av värdet vid full torrläggning och vara beroende av höjdläget i förhållande till

de försumpande vattenytorna. Vid båtnadsuppskattningen har jämväl beaktats den förmån av bättre betingelser för jordens brukning, som vinnes därigenom att det öppna avloppet ersättes med rörledning. Resultatet av uppskattningen har införts i värderingslängden (Bil.B ).

Skäl att hänföra marken inom samfälligheten till särskilda avdelningar föreligger ej. Varje markägare har därför att taga del i med företaget förenade kostnader direkt i mån av värdet i den beräknade båtnaden. I kostnadsfördelningslängden (Bil. D ) har varje fastighets andel i kostnaderna för företaget angivits såväl i kronor efter det upprättade kostnadsförslaget som i procenttal.

Kostnaderna för syneförrättningen skola jämväl fördelas efter nyssnämnda andelstal.

#### Mom.9. Företagets utförande.

Ifråga om företagets utförande bestämmes:

- 1/ Företaget skall utföras i enlighet med de upprättade förslagsritningarna.
- 2/ Till ledningsarbetet använda betongrör skola vara av så god kvalitet att desamma uppfylla i 1950 års normer för lantbruksrör angivna fordringar beträffande såväl täthet som tryckhållfasthet.
- 3/ Till ledningarna må även användas fullgoda tegelrör enligt svensk standard.
- 4/ Rörläggning skall utföras efter omsorgsfullt uppsatta och kontrollerade profiler, vilkas inbördes avstånd icke bör överstiga 25 m.
- 5/ Rören skola täckas med ett jordlager på minst 30 cm innan stenar återfyllas i rörgraven.
- 6/ Brunnarna skola förses med minst tre lag cementsten och kringpackas med sten eller skärv så att dagvattnet kan tränga in i dem.
- 7/ Därest ledningen skär befintliga täckdiken skola nödiga åtgärder vidtagas till förhindrande av skada på täckdikessystemet.
- 8/ Under arbetet får vatten icke uppdämmas eller påsläppas så att skada uppstår.
- 9/ Arbetena böra utlämnas på entreprenad åt en eller flera därför lämpliga personer på de villkor, som befinnas för delägarna mest ändamålsenliga och betryggande.

10/ Arbetena må begynna omedelbart efter det detta utlåtande vunnit laga kraft samt skola vara bragta till slut senast den 1. september 1960.

11/ Avsyrning jämlikt 13 kap 1 § vattenlagen skall efter anmälan göras av lantbruksingenjör.

Mom.10. Framtida underhållet.

Avloppet skall omsorgsfullt underhållas genom regelbundna rensningar.

Brunnarna böra rensas från slam så ofta, att avlagtingarna stiga högst 3 å 4 dm över botten. Rensnings- och underhållsarbetena böra utföras på tid, då arbetet åstadkommer så ringa skada som möjligt. Av rensningsjord förorsakat intrång skall tålas utan ersättning. Kostnaderna fördelas efter samma grunder som gälla vid arbetets första utförande.

Kostnad för rensnings- eller underhållsåtgärd, som föranletts av enskild persons åverkan eller försummelse, må uttagas av denna.

Uppdämning eller annan åtgärd, som hindrar vattnets fria lopp, må på inga villkor tillåtas eller tålas.

Mom.11. Aktförvarare.

Avskrifter och kopior av vid denna förrättning upprättade handlingar och ritningar skola förvaras på Johannishus fideikommiss.

Mom.12. Företagets namn.

Företaget skall benämnas "Förkärla dikningsföretag år 1953".

Mom.13. Domstolsavgift.

Avgift varom förmåles i 11 kap 95 § vattenlagen skall icke utgå vid detta företag.

Mom.14. Besvärshänvisning.

Talan mot åtgärd eller beslut vid förrättningen eller mot detta utlåtande föres vid Söderbygdens vattendomstol, adr S t o c k h o l m, till vilken besvären för att komma under prövning skola vara ingivna inom sextio dagar från nedanskrivna dag.

I besvären, som skola ingivas i tre exemplar, skola fullständigt upptagas klagandens alla påståenden och skälen därtill, och skola vid besvären fogas de

handlingar klaganden vill åberopa till stöd för ändringssökandet.

Mom.15. Verkställighet.

Då i denna sak underställning till vattendomstol icke skall ske, kommer detta utlåtande att gå i verkställighet i den ordning, som för laga kraft ägande dom är stadgat, för såvitt icke inom den i mom 14 här ovan angivna tid besvär ö-  
ver förrättningen anföras och på grund härav ändring i detta utlåtande kommer till stånd.

Förkärla den 16 oktober 1953.

*W. O. M. Öster*

*Ernst Dauran J. J. J. J.*