

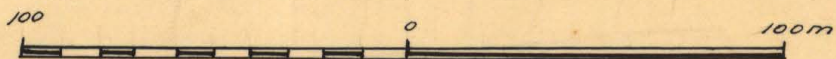
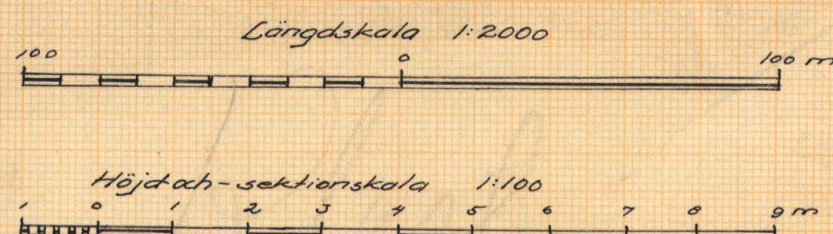


Planritning.

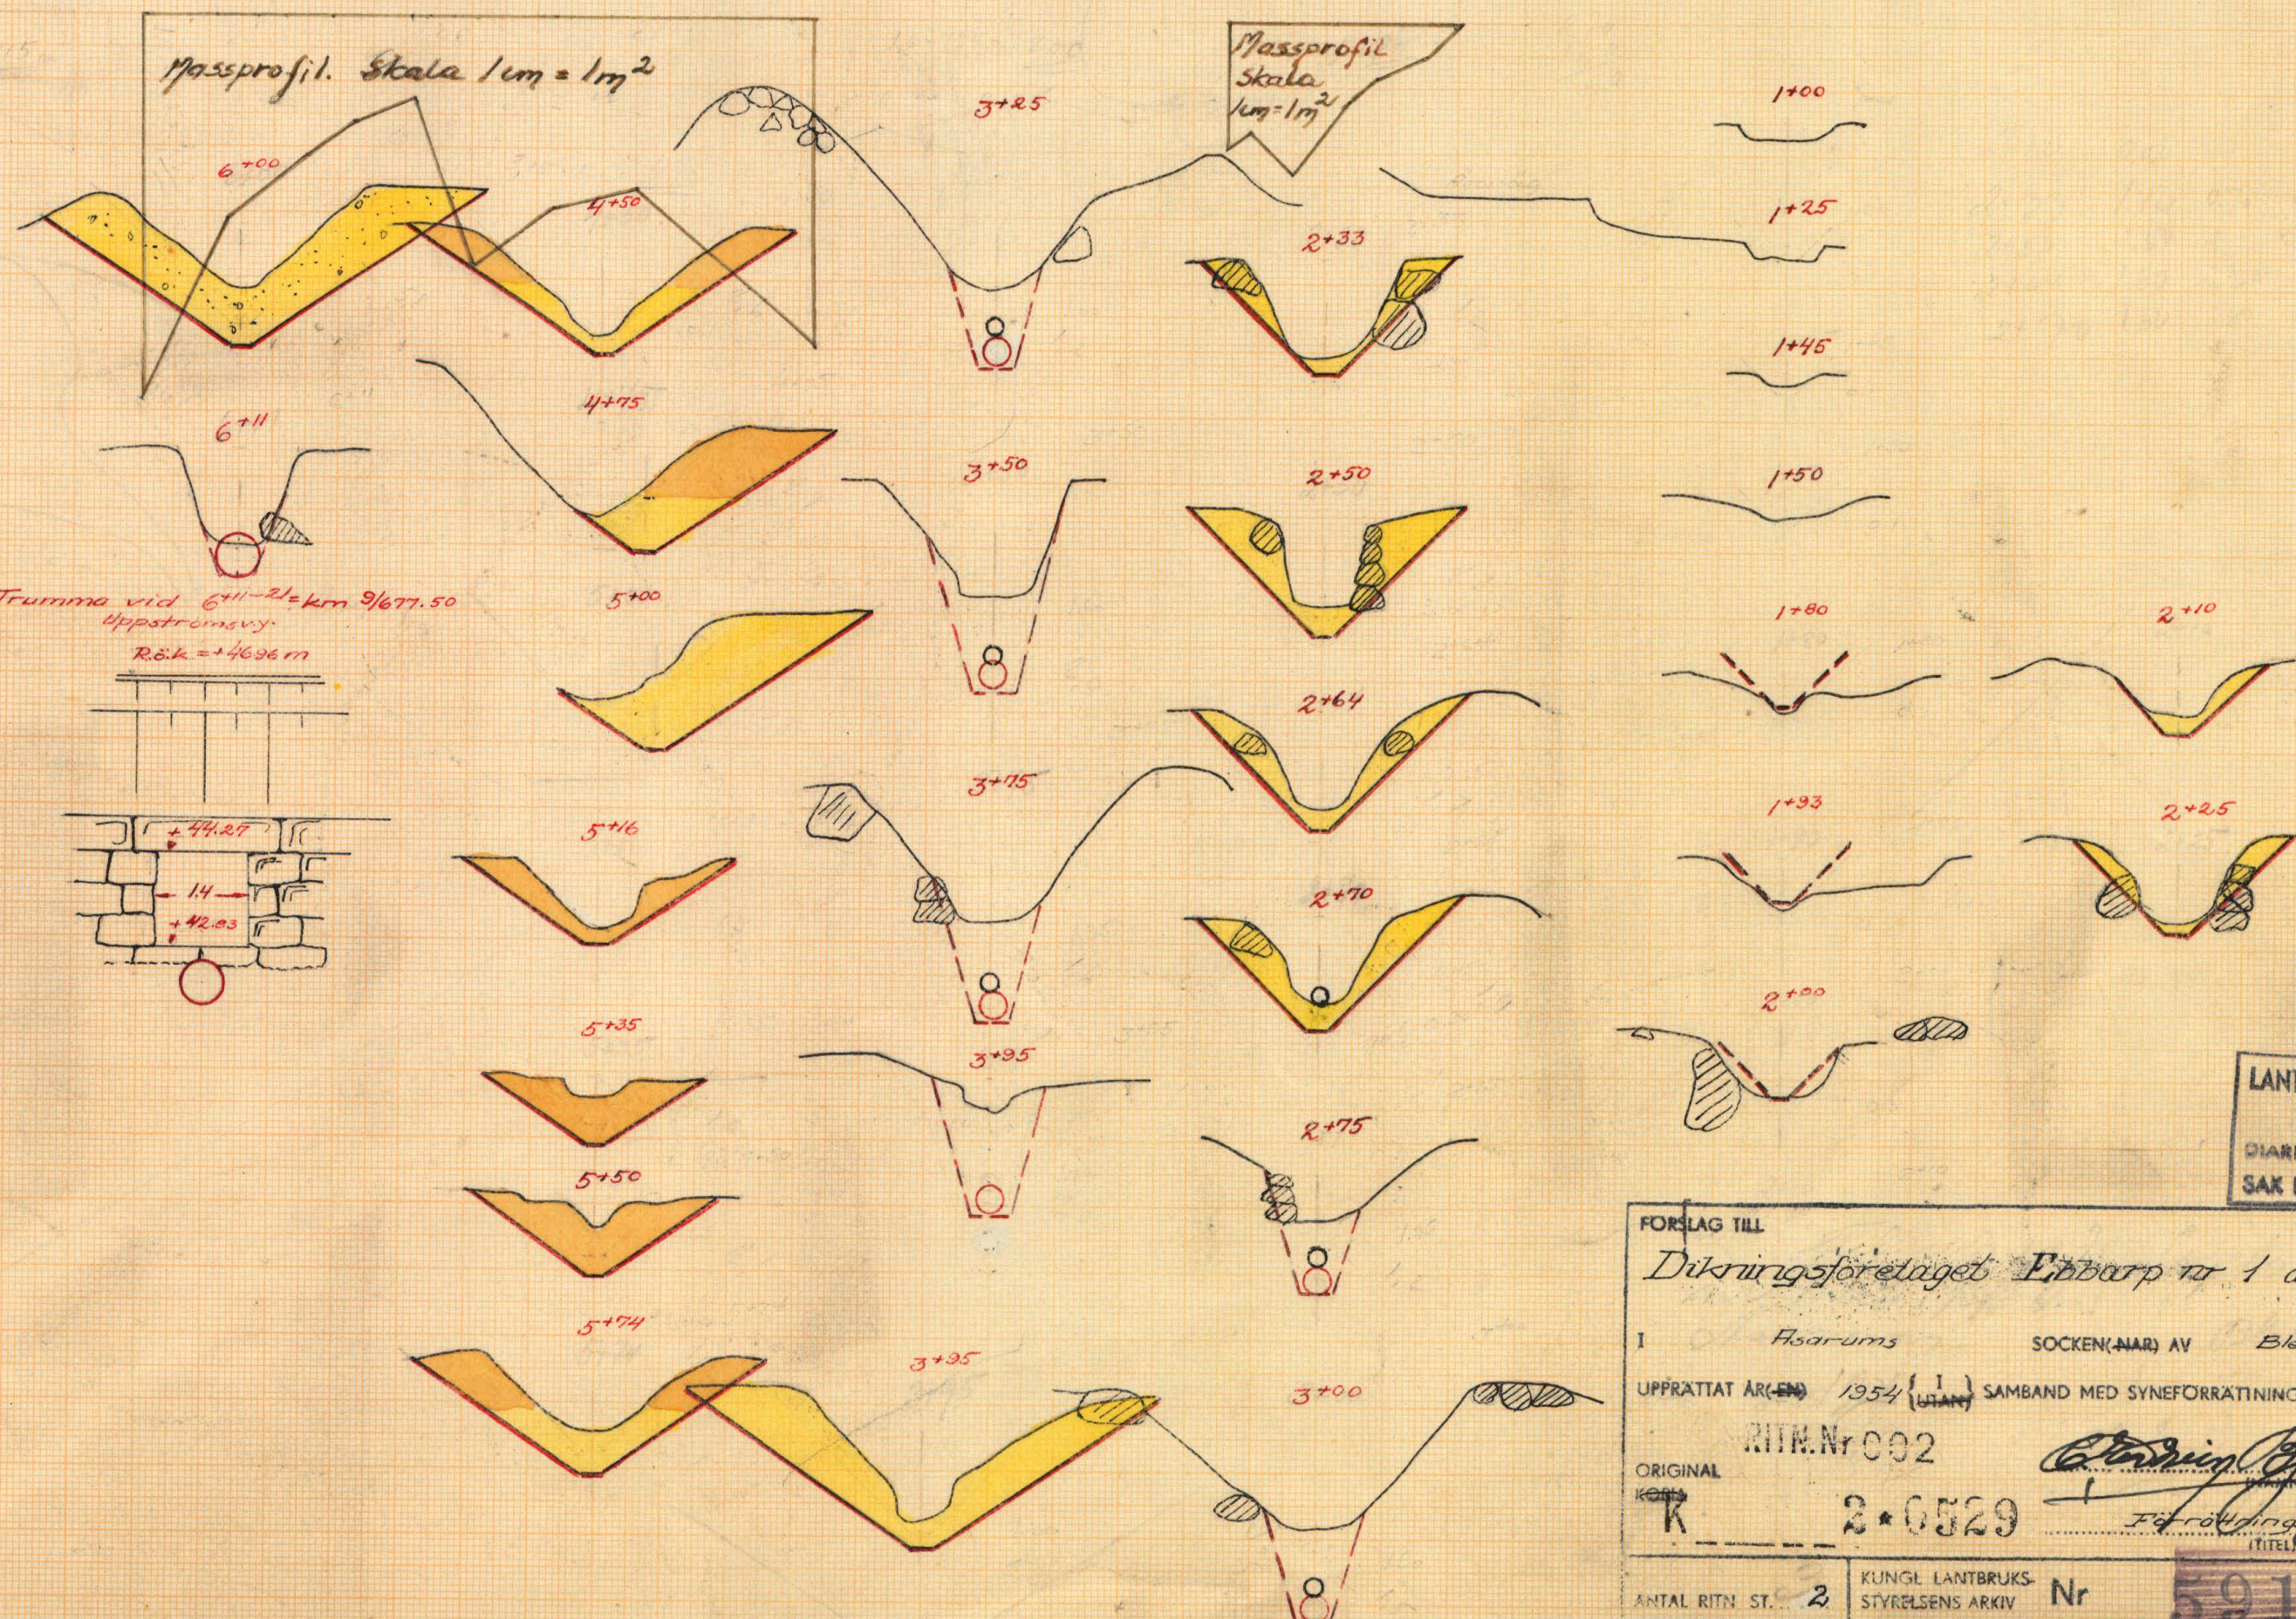

SAK Nr

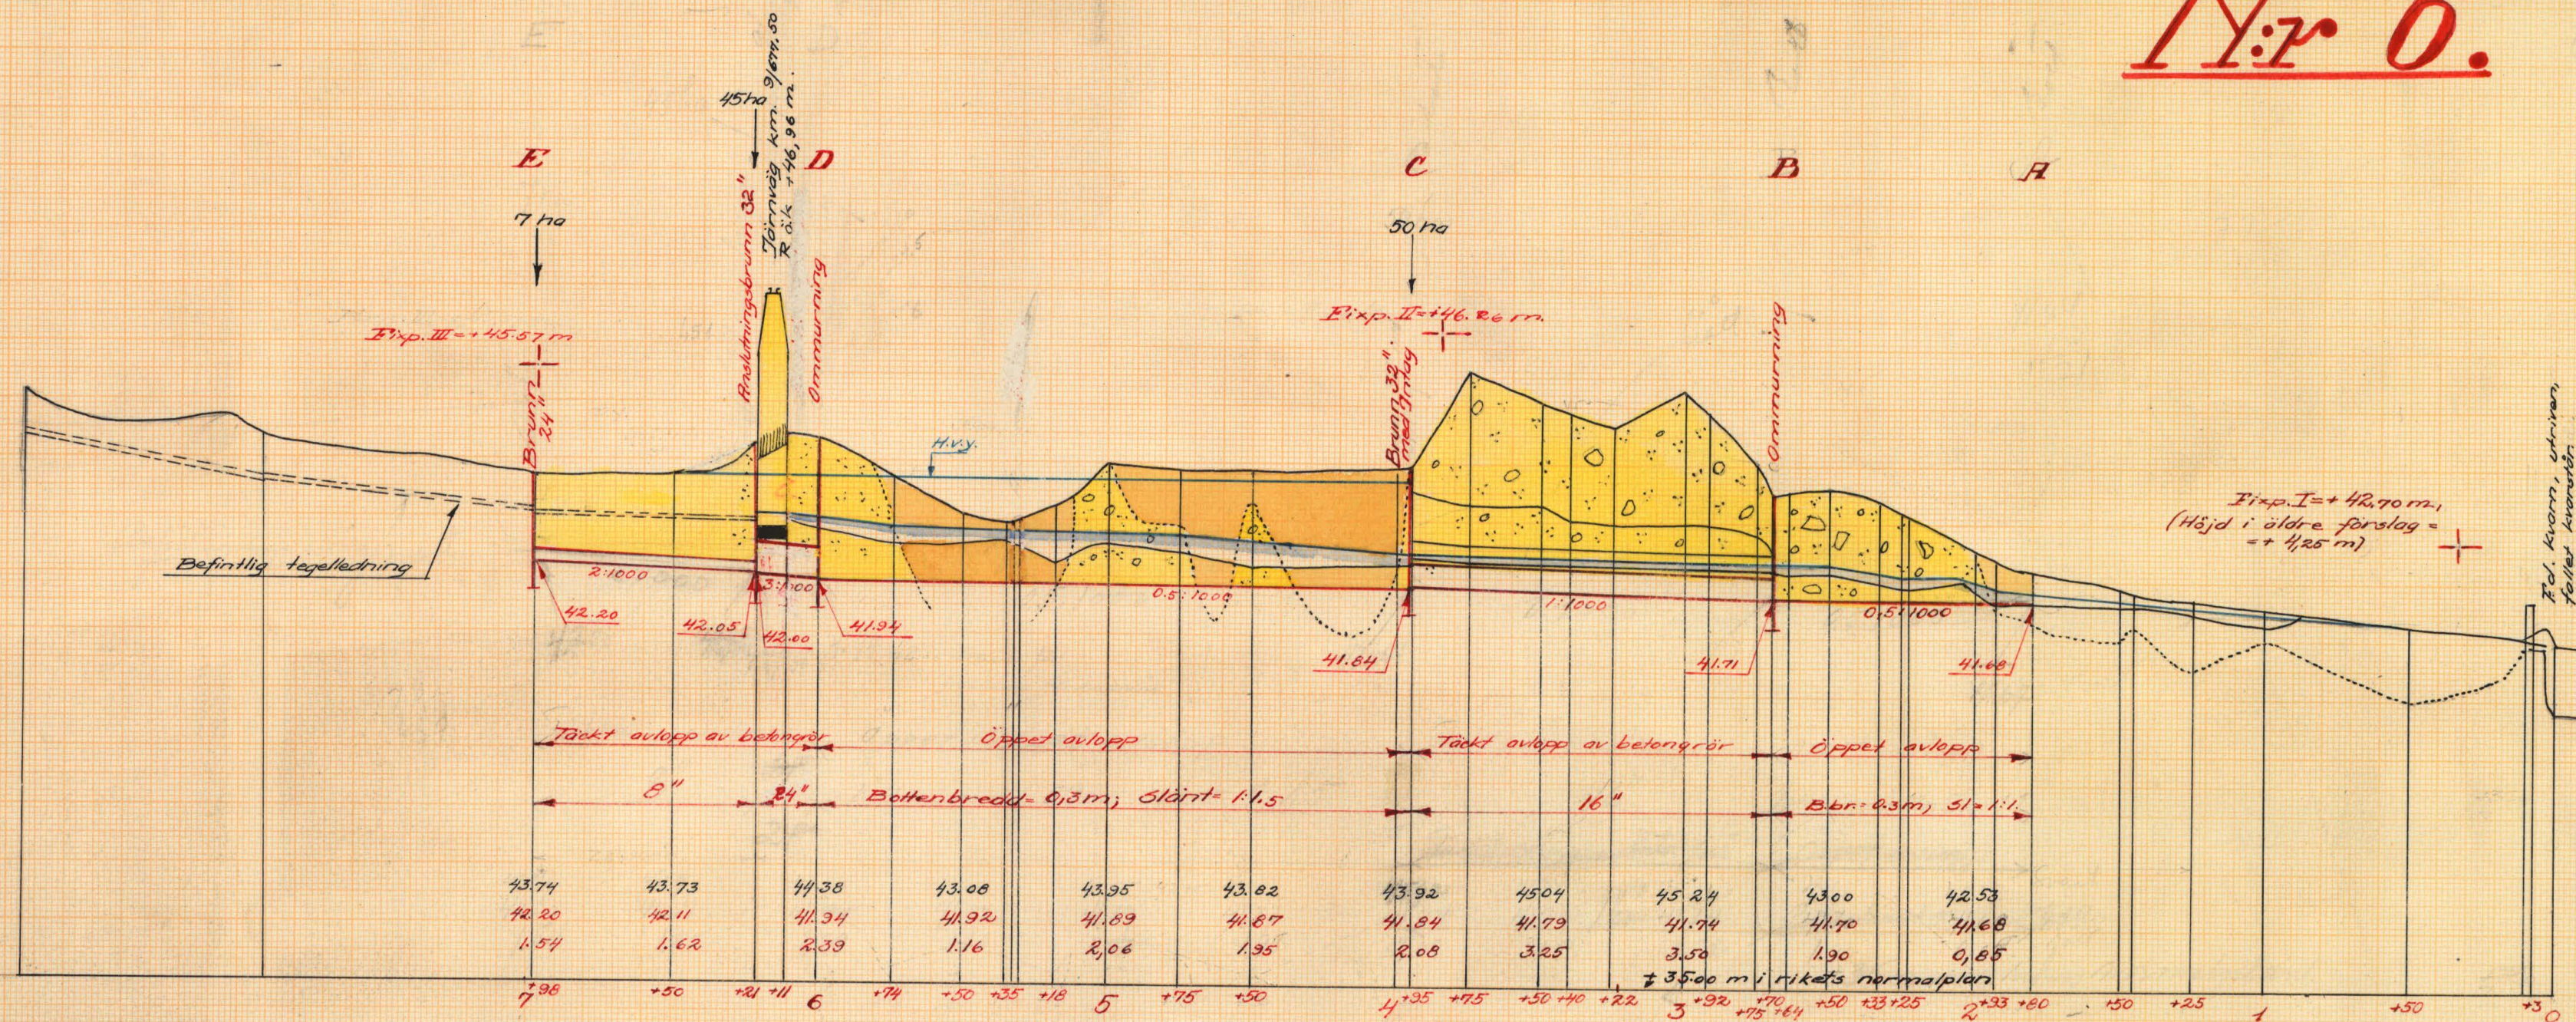

LANTBRUKSSTYRELSEN
16 NOV. 1954
DIARIUM NR
SAK NR

FÖRSLAG TILL
Dikringsföreläget *Enbarr* nr 1 år 1954.


I *Enbarr* SOCKEN (AMAR) AV *Blekinge* LÄN

UPPRÄTTAT ÅR 1954 (1) SAMBAND MED SYNEFÖRRÄTTNING ENL. VATTENLAGEN AV

ORIGINAL RITN. NR 002 *Anders Björns*

K 2-0529 *Isdrömming*

ANTAL RITN. ST. 2 KUNGL. LANTBRUKSSTYRELSENS ARKIV Nr 5914-2

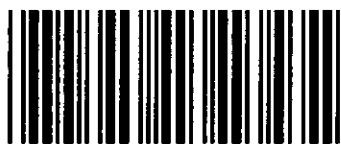

Akt nr:
A529


AU\$A529

Nr. 6.

K 2-0529



1954
GARL N

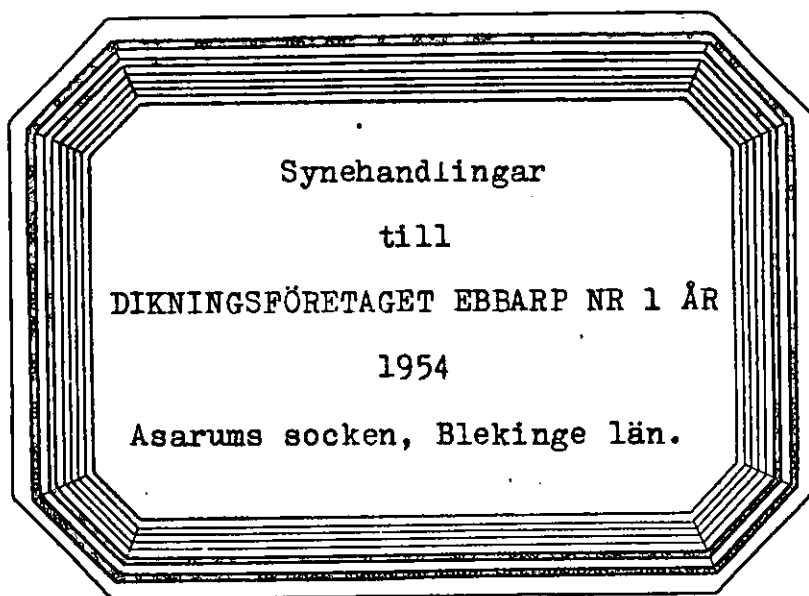

K V I T T O

Från Lantbruksingenjörskontoret i Karlskrona har jag denna dag mot-
tagit 1 häfte handlingar, 2 blad ritningar samt en uppsättning ar-
betsritningar rörande Dikningsföretaget Ebbarp nr 1 år 1954.

Gungvala den 17 januari 1955.

Manfred Dahlbom
.....
(Manfred Dahlbom)

Synehandlingar

till

DIKNINGSFÖRETAGET EBBAR NR 1 ÅR 1954.

Asarums socken, Blekinge län.

Till akten hör:: 1 häfte handlingar, innehållande 34
paginerade sidor, 2 blad rit-
ningar samt inbunda i akten
4 blad typritningar.

Protokoll, hållet vid syneförrättning enligt 10 kap. vattenlagen angående torrläggning av marker till Ebbarp nr 1 i Asarums socken av Blekinge län.

Fredagen den 26 mars 1954 kl. 10,00 inställde sig under-tecknad lantbruksingenjör jämte skiftesgodemännen Henry Mattsson i Froarp och Edvin Edvardsson i Ekeryd hos lantbrukaren Folke Lindén i Ebbarp för att på grund av länsstyrelsens för förrättningsmannen utfärdade och här nedan intagna förordnande påbörja handläggningen av förrättningen. Vid förrättningen kommo följande sakägare och ombud jämte synemännen tillstädes.

Sökande till förrättningen:

Lantbrukaren Folke Lindén	ägare till 5/256 mtl Ebbarp av 14
" Bo Dahlbom	" " 59/1536 " " av 14

Av övriga sakägare:

Lantbrukaren Oskar Magnusson	ägare till 1/128 mtl Ebbarp av 14
------------------------------	-----------------------------------

§ 1.

Ansökningen om förrättningen och länsstyrelsens i anledning härav utfärdade förordnande upplästes och lades till handlingarna (Bil. |).

§ 2.

Mot synemännen anfördes intet jäv. Själva Visste de ej om något jävsförhållande till någon nu känd sakägare.

§ 3.

Framvisades karta över torrlägningsområdet och profilrit-

ning över avloppet. I samband härmed redogjorde förrättningsmannen för av honom upprättat preliminärt förslag till torrläggning av ifrågavarande marker, innebärande fördjupning och utvidgning av ett genom och från Ebbarp 1⁴ i sydlig huvudriktning framrinnande avlopp, sträckan 1+25 - 6+98. Delsträckorna 2+70 - 3+95 och 6+24 - 6+98 voro avsedda att igenläggas med rör.

§ 4.

Sökandena yrkade, att företaget skulle utföras i huvudsaklig överensstämmelse med förslaget varvid vattenavloppet genom banvallen borde förläggas på sådant djup, att i framtiden event. ytterligare fördjupning av utfallsdiket icke hindrades.

§ 5.

Magnusson förklarade sig intet hava att invända mot företaget men hade personligen intet intresse för detsamma.

§ 6.

Synemän och sakägare begåvo sig därefter till torrlägningsområdet varest synemännen besiktigade marker och avlopp och företogo värdering av markerna.

§ 7.

Efter synegången avslutades sammanträdet med tillkännagivande, att nytt sammanträde för förrättningsens fortsatta handläggning skulle hållas på tid och plats, som komme att i laga ordning kungöras.

Ebbarp, Svängsta, den 26 mars 1954.

Tuse Inöner
Carl Benriksson, Bengt Skutten
 Gode män.

År 1954 den 14 december kl 10.00 inställde sig synemännen bestående av undertecknad samt skiftesgodemännen Carl Henriksson, Ihre och Henry Mattsson, Asarum hoslantbrukaren Bo Dahlbom, Danstorp pr Gungvala för att åter handlägga syneförrättningen.

Kungörelse om sammanträdet, som förrättningsmannen den 16 november 1954 översänt till pastorsämbetet i Asarums församling, hade anslagits för Asarums församling den 21 november 1954 (Bil. 2.). Kungörelsen hade även varit införd i Tidningen Karlshamns Allehanda torsdagen den 18 november 1954 (Bil. 3.). Till kände sakägare, hade förrättningsmannen den 16 november 1954 översänt underrättelser om sammanträdet. Förteckning hade upprättats över avsända kungörelser, kallelser och underrättelser (Bil. 4.). Vid förrättningen hade förutom synemännen följande tillstädeskommit.

Av sökandena till förrättningen.

Lantbrukaren Bo Dahlbom äg 59/1536 mtl Ebbarp av 1⁴

" " Folke Lindén 5/256 " " av 1⁴
Av övriga sakägare:

Lantbrukaren Oskar Magnusson äg 1/128 mtl Ebbarp av 1⁴

Statens järnvägar genom ingenjör Bertil Visén enligt fullmakt (Bil. 5.) samt överbanmästare G. Jäverstam.

§ 8.

Protokollet från föregående sammanträde upplästes och godkändes samt undertecknades av skiftesgodemännen.

§ 9.

Förrättningsmannen meddelade att sedan lantbruksingenjör Thore Möller tillträtt befattning som vattenrättsingenjör i Mellanbygdens vattendomstol han hade förordnats att fullfölja förrättningen.

§ 10.

Det för förrättningsmannen utfärdade förordnandet upplästes och bilades protokollet (Bil. 1.).

§ 11.

Jäv mot synemännen hade ingen att anmäla. Synemännen visste sig ej heller stå i jävsförhållande till nu kände sakägare. Godemännen förklarade att de innehade uppdrag att vara skiftesgodemän, samt att de avlagt för skiftesgodemän föreskriven ed.

§ 12.

Lagahinder mot förrättningsens handläggning hade ingen att anmäla.

§ 13.

Förrättningsmannen framlade en plankarta och en profilritning över de marker som kunde komma att beröras av det planderade torrlägningsföretaget, samt profilritning över de sträckningar för nya avlopp som avvägs vid förundersökningen. Förrättningsmannen redogjorde även för det av honom upprättade förslaget och framhöll att trumman genom järnvägen måste sänkas c:a 80 cm för att uppströms trumman liggande marker, skulle erhållas torrläggning till 1,2 m djup. Förrättningsmannen framhöll att sänkningen lämpligen kunde ske på sådant sätt att i den nuvarande trummans botten nedlades 24" rör och att detta arbete utfördes i samband med breddningen av järnvägen. Innan detta arbete påbörjades borde lämpligen avloppet nerströms trumman vara utfört.

§ 14.

Antecknades att hantlangningskostnaderna vid förundersökningen uppgick till 210:- kronor, vilket belopp förskotterats av Manfred Dahlbom.

§ 15.

Beslöts att synegång skulle verkställas och att samtliga hade att omedelbart infinna sig å Folke Lindéns tillhöriga fastighet Gungvala av 1⁴.

§ 16.

Vid synegången meddelade ingenjör Visén att järnvägen skulle på egen bekostnad lägga en 600 mm trumma i den nuvarande trummans botten på höjden +42,00 m i rikets normalplan, allt i enlighet med av förrättningsmannen upprättat förslag dock under följande förutsättningar:

att företaget nerströms järnvägen skulle vara slutfört så fort som möjligt och senast den 1 juni 1955 samt

att vid arbete i järnvägens närhet Statens Järnvägar måtte underrättas och att företaget vid utförande av arbeten i järnvägens närhet måtte ställa sig till efterrättelse alla de anvisningar som järnvägen komme att lämna.

§ 17.

Efter synegången fortsatte sammanträdet.

§ 18.

Beslöts enhälligt att ersättning för jord som gräves bort, för vallupplag m.m. vid utförande av öppna som täckta ledningar ej skulle utgå.

§ 19.

Träffades förening (Bil. D.) angående arbetets utförande, kostnadernas fördelning m.m.

§ 20.

Sedan delägarna överenskommit att omedelbart utse styrelse företogs val.

Styrelse:

Lantbrukaren Manfred Dahlbom, Gungvala

" Bo Dahlbom, Gungvala

" Oskar Magnusson, Ebbarp, Svängsta.

Styrelsesuppleant:

Lantbrukaren Folke Lindén, Ebbarp, Svängsta

Revisorer:

Lantbrukaren Gustaf B. Svensson, Gungvala.

Fru Hilma Dahlbom, Gungvala.

§ 21.

Uträknades gode männens ersättningar, vilka utgjorde för:

Henry Mattsson.

Dagarvode	30:-
Traktamente	16:-
Reseersättning 2ggr	6:-

Summa 52:- kronor

Edvin Edvardsson

Dagarvode	20:-
Traktamente	8:-
Reseersättning	12:-

S u m m a 40:- kronor

Carl Henriksson

Dagarvode	10:-
Traktamente	8:-
Reseersättning	10:20

S u m m a 28:20 kronor

Beloppen utbetalades av Manfred Dahlbom.

§ 22.


Förrättningsmannen meddelade att utlåtandet i ärendet komme att avgivas på ort och ställe lördagen den 18 december 1954 kl 9.00 vartill samtliga hade att tillstädeskomma. Till sammanträdet komme inga särskilda kallelser att utfärdas.

§ 23.


Då intet vidare förekom uplästes och godkändes protokollet varefter sammanträdet upplöstes.

Gungvala den 14 december 1954.

I tjänsten:

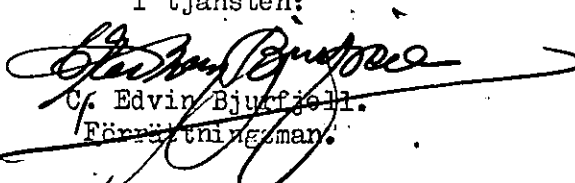
C. Edvin Bjurfiell.
Förrättningsman.


.....
Henry Mattsson
God man

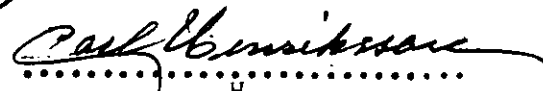
.....
Carl Henriksson.
God man

År 1954 den 18 december kl 9.00 inställde sig synemännen hos lantbrukaren Bo Dahlbom Danstorp per Gungvala för att åter handlägga syneförrättningen.

Förutom synemännen hade följande tillstädeskommit:

Lantbrukaren Bo Dahlbom

" Manfred Dahlbom

§ 24.

Förrättningsmannen meddelade att han jämlikt bestämmelserna i 10 kap 52 § vattenlagen inhämtat yttrande från Statens järnvägar (Bil. 6-8).

§ 25.

Förrättningsmannen redogjorde för förslaget till dikningsföretagets utförande och demonstrerade förslagshandlingarna. Handlingarna bilades protokollet.

Värderingslängden Bil. A.

Kostnadsförslaget Bil. B.

Arbetsbeskrivningen Bil. C.

§ 26.

Avgavs synemännens utlåtande (Bil. E.).

§ 27.

Förrättningsmannen överlämnade till Manfred Dahlbom en räkning från tidningen Karlshamns Allehanda, å annonskostnaderna för kungörelsen. Räkningsbeloppet utgjorde 37:95 kronor. Räkningen var obetald, men attesterad av förrättningsmannen.

§ 28.

Uträknades gode männens ersättningar, vilka utgjorde för:

Henry Mattsson

Dagarvode 10:-

Resersättning 3:-

S u m m a 13:- kronor

Carl Henriksson

Dagarvode 10:-

Reseersättning 5:10

S u m m a 15:10 kronor

§ 29.

Förrättningsmannen meddelade att avskrifter av förrättningshandlingarna skulle tillställas styrelsens ordförande senast inom 30 dagar från nedanskrivna dag.

§ 30.

Då intet ytterligare förekom upplästes och godkändes protokollet varefter förrättningen förklarades avslutad och sammanträdet upplöstes.

Gungvala den 18 december 1954.

I tjänsten:

C. Edvin Bjurfiell
C. Edvin Bjurfiell.
Förrättningsman.

Henry Mattsson
.....
Henry Mattsson
God man

Carl Henriksson
.....
Carl Henriksson
God man.

Vattenlagen i gränslagen
Humborgsgränd 3
K - krona
Bil. 1.
LI expn: r 34/53

III M 38 54
Landskansliet i Karlskrona
Ink. 12 NOV. 1954

III M 20 55
Landskansliet i Karlskrona
Ink. 27 OKT. 1953

Landskapsnämnden i Blekinge län
Lantbruksingenjöravdelningen
d. 21 OKT. 1953
Dnr. 1751/53

Till Länsstyrelsen i

Blekinge

län.

Förrättningsnummer 465.

Ankom till
Lantbruksnämnden i Blekinge län

Härmed anhålles om förordnande för behörig förrättningsman att handlägga syneförrättning enligt 10
kap. vattenlagen för torrläggning av ^{mg} tillhörig mark inom *Ebbarp*

socken(-nar) av

Blekinge

län.

Förrättningen avser

Uthellsdike

här uppgives så fullständigt som möjligt företagets beskaffenhet (dikning, åreglering, sjösänkning, invallning e. d.), vidare

c:a 3 ha skall torrläggas
företagets omfattning (areal som skall torrläggas, avloppens längd o. d.), om flottled, damm, järnväg, landsväg e. d. beröres m. m.

järnväg beröres

Närmaste järnvägsstation

Swängsta

Meddelanden om förrättningen ställas till

Lantbr. Felke Lindén

Bul 1068, Swängsta

titel, namn och fullständig adress samt telefon.

tel 115.

Swängsta

den 19 okt

1953

Sökandes namn:

Fastighet:

Felke Lindén

för fastigheten

Ebbarp 14

Bo Dalbom

» »

Ebbarp 13 & Gungvalla 5

» »

Resolution.

Överlämnas till lantbruksingenjören Thore Möller, Karlskrona, som härigenom förordnas att i laga ordning verkställa ifrågavarande förrättning.

Karlskrona i landskansliet den 27 oktober 1953.

Erik von Heland

Erik von Heland

Gunnar Nilson

Gunnar Nilson

Förutom nämnda, sökandena tillhöriga fastigheter, väntas nedanstående ägare och fastigheter bliva berörda av företaget.

icke sökandes namn:

Fastighet:

Oskar Magnusson

ägare av fastigheten

Ebbarp 15

» » »

» » »

R e s o l u t i o n .

Överlämnas till förste assistenten C. Edvin Bjurfjell, lantbruksingenjörskontoret, Karlskrona, som i lantbruksingenjörens ställe härigenom förordnas, att i laga ordning verkställa ifrågakvarande förrättning.

Karlskrona i landskansliet den 12 november 1954.

Erik von Heland

Erik von Heland

Gunnar Nilson

Gunnar Nilson

Lantbruksnämnden får till förrättningsman föreslå:

Lantbruksingenjör i borg vänen

Karlskrona den *12.10*

1955

På Lantbruksnämndens vägnar:

Erik Larsson

Sedan lantbruksingenjören vänen överlämnat för lantbruksnämnden till förrättningen förmedla avseende
Edvin Bjurfjell. Karlskrona den 12.11.1954
Erik Larsson

Ebbarp.

11.

Avom till
Lantbruksnämnden i Blekinge län
Lantbruksingenjörsovervakningen
d. 30 NOV 1954

Bil. 2.


K U N G Ö R E L S E

Dnr.

Sammanträde för syneförrättning enligt 10 kap vattenlagen angående torr-
läggning av marker till Danstorp nr 1 och Ebbarp nr 1 i Asarums socken, Blekinge
län, kommer att hållas hos lantbrukaren Bo Dahlbom, Danstorp per Svängsta, tisdag-
en den 14 december 1954 kl 10.00 då vederbörande sakägare hava att tillstädeskom-
ma personligen eller genom lagligen befullmäktigande ombud. Av förrättningen kommer
att beröras dels marker till Danstorp Rnr 1⁴ och Ebbarp Rnr 1⁴ i Asarums socken,
Blekinge län, dels Statens järnvägar tillhörig trumma vid km 9/677,50 å bandelen
Karlshamn - Vislanda.


Karlskrona den 16 november 1954.

I tjänsten:

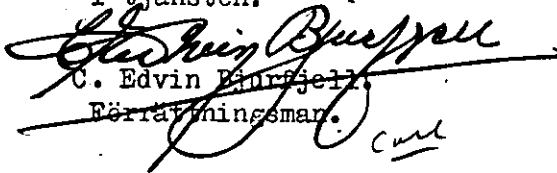
C. Edvin Björnfjell
Förrättningsman.

Kungjords laga rätning i
Asarums byskola den 21/11 1954

Henrik Tengstrand
kommer.

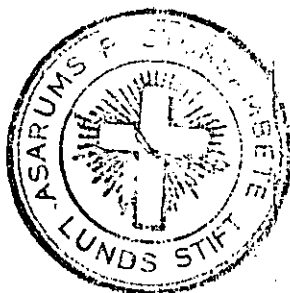

KUNGÖRELSE


Sammanträde för syneförrättning enligt 10 kap. vattenlagen angående torrläggning av marker till Danstorp nr 1 och Ebbarp nr 1 i Asarums socken, Blekinge län, kommer att hållas hos lantbrukaren Bo Dahlbom, Danstorp per Svängsta, tisdagen den 14 december 1954 kl. 10.00 då vederbörande sakägare hava att tillstådeskomma personligen eller genom lagligen befullmäktigade ombud. Av förrättningen kommer att beröras dels marker till Danstorp Rnr 1 och Ebbarp Rnr 1 i Asarums socken, Blekinge län, dels Statens järnvägar tillhörig trumma vid km 9/677,50 å bandelen Karlshamn—Vislanda.

Karlskrona den 16 november 1954.

I tjänsten:

C. Edvin Bjurfjell.
Förrättningsman.

Ovanstående kungörelse införd i tidningen Karlshamns Allahanda, torsdagen den 18 november 1954. betygar i tjänsten:

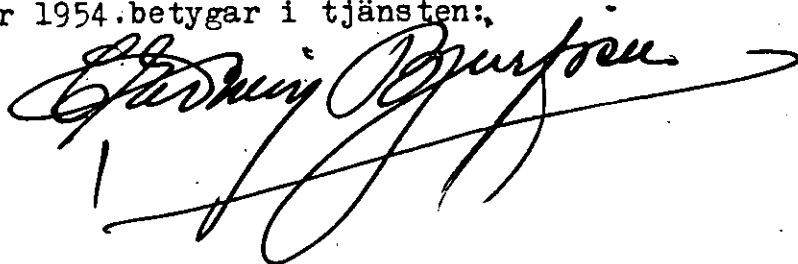

F Ö R T E C K N I N G

över kungörelser, kallelser och underrättelser angående sammanträden vid syneförrättning rörande torrläggning av marker till Danstorp och Ebbarp i Asarums socken av Blekinge län, avlämnade å posten nedanskrivna dagar.

Den 16 november 1954 angående sammanträde hos lantbrukaren Bo Dahlbom, Danstorp, Svängsta, tisdagen den 14 december 1954 kl 10.00.

Kungörelse till:

Pastorsämbetet i Asarums församling,

Asarum

Tidningen Karlshamns Allehanda,

Karlshamn

Kallelse till:

Skiftesgodemannen Henry Mattson, Froarp,

Asarum

" Edvin Edvardsson, Ekeryd,

Åkeholm

Underrättelse till

Statens Järnvägar, Breddningen,

Karlshamn

" Banningenjören,

"

" VI distriktet,

Borås

Den 22 november 1954 angående ovan angivna sammanträde
lantbrukaren Folke Linder, Brevl 1068,

Svängsta s t

" Bo Dahlbom, Danstorp,


"

" Oskar Magnusson, Ebbarp,

"

Karlskrona den 16 november 1954:

I tjänsten:

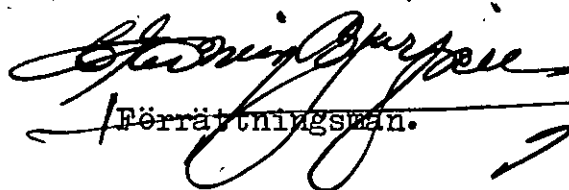
Förrättningsman.

STATENS JÄRNVÄGAR

FULLMAKT för ombud vid
lantmäteri- eller dylik förrättningHärigenom befullmäktigas Ingenjör Bertil Wisén

Befattning och namn

att statens järnvägars talan föra och rätt bevaka vid förrättning rörande torrläggning av


Enligt uppgift i kallelsen

marker till Danstorp nr 1 och Ebbarp nr 1i Asarums socken av Blekinge län.

t. ex. socken och kommun av län

Ombudets laga åtgärder godkännas.

Denna fullmakt är utfärdad med stöd av Arbetsordning för distriktsbefälet (intagen i Statens järnvägars författningssamling, särtryck nr 3).

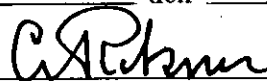Karlshamn den 11.12. 19 54(G. Retzner)

Baningenjör,

föreståndare för 29 bansektionenTelefon: 561

På en gång närvarande vittnen:

Till

Statens Järnvägar,

Baningenjören,

29 bansektionen,


K a r l s h a m n.

Ang. dikningsföretagen Ebbarp nr 1 år 1954 och Gungvala år 1954 i
Asarums socken, Blekinge län.

Jämlikt besfämmelserna i vattenlagen 10 kap. 52 § får jag här-
med värdsamt översända utdrag ur mina förslag till utlåtande i ären-
dena med anhållan om Edert yttrande.

Karlskrona den 16 december 1954.

I tjänsten:

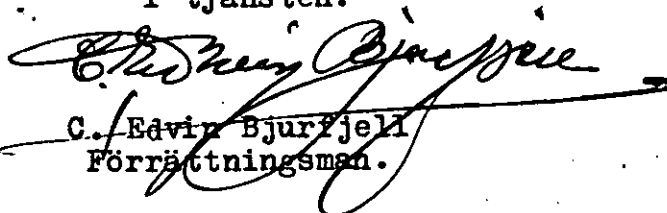
C. Edvin Bjurffjell
Förrättningsman.

Utdrag ur förslag till:

U T L Å T A N D E

avgivet vid syneförrättning enligt vattenlagen
angående torrläggning av marker, tillhörande
Ebbarp nr 1 i Asarums socken av Blekinge län.

Mom.7. Avloppet genom järnvägen.

Den mellan sektionerna 6+11 och 6+21 i företagets längdmätning befintliga järnvägstrumman vid km 9/677,50 å järnvägslinjen Karlshamn - Vislanda, bandelen Svängeta - Gungvåla har en fri bredd å genomloppsöppningen av 1,4 m och bottenläge +42,83 m. Trumman medger inte torrläggning till 1,2 m djup av vissa uppströms järnvägen belägna markområden. Fördjupning synes lämpligen kunna ske på sådant sätt att under trumman inlägges rör med en inre diameter av 600 mm. Rörens inre underkant på uppströmsidan av trumman skola förläggas på höjden +42,00 m och på nerströmsidan på höjden +41,97 m allt över jämförelseplanet (o.s.a 4,95 m under södra räls 8.k.) eller på sätt som närmare framgår av planskiss bil. a.

Statens järnvägar skall utföra och bekosta trumman genom järnvägen mellan sektionerna 6+11 och 6+21. Dikningsföretaget skall förlänga trumman mellan sektionerna 6+08 och 6+11 med ϕ 600 mm S.J. rör. Arbetet med förlängningen skall vara slutfört senast den 1 juni 1955.

Dikningsföretaget skall även bygga en anslutningsbrunn med dagvattenintag vid trummans uppströmsida.

Innan dikningsföretaget utför arbete i järnvägens närhet skall företagets styrelse underrätta Baningenjören för 29 bansektionen, adr Karlshamn.

Av Statens Järnvägar lämnade anvisningar beträffande arbetenas utförande skola lända till efterrättelse.

Mom.9. Företagets utförande.

2/ Företaget skall utföras i enlighet med de upprättade förslagsritningarna och skall dikessträckan nerströms järnvägstrumman (A - B - C - D) vara utförd så fort som möjligt och senast den 1 juni 1955.

Rätt utdraget betygar i tjänsten, Karlskrona den 15 december 1954.

I tjänsten

C. Edvin Blomfeldt.

Förrättningsman.

STATENS JÄRNVÄGAR

Karlshamn 18.12.54

29. BANSEKTIONEN

Baningenjören

Dnr 325/54

Anhæles att i svarskrivelse ovanstående
diarienummer anges.

Telefon i detta ärende

Lantbruksingenjören i Blekinge län

KARLSKRONA.

GR/Hn

Dikningsföretaget Ebbarp nr 1 år 1954.



Med anledning av Eder skrivelse den 16 dennes får jag härmed meddela att för statens järnvägars del intet synes vara att erinra mot med nämnda skrivelse bifogat utdrag av förslag till utlåtande rörande rubr. dikningsföretag daterat den 15 dennes.

Det förutsattes att ombyggnaden av trummorna under järnvägen utföres i samband med pågående breddningsarbeten på banan.

ATP

Call 15
12-57


VÄRDERINGSLÄNGD

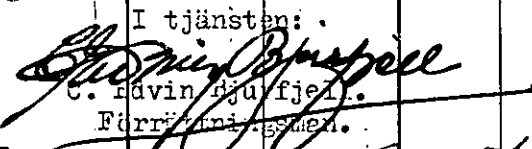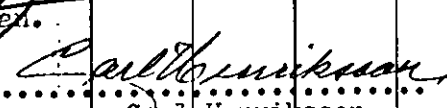
Fastighet och ägare Ägobeskrivning	Ägo- figur- nr	Förbättrad mark		Värde pr ha		Båtnad	
		Åker, tomt	annan	före	efter	pr ha	pr ägofigur
		hektar	hektar	kronor	kronor	kronor	kronor
Asarums socken.							
Ebbarp av 1 ⁴ , 1/128 mtl							
Oskar Magnusson							
åker	1	0,07		2080	3000	920	64:-
äng, odlingsmark f.d. åker	2		0,10	1600	"	1400	140:-
" " "	3		0,13	700	"	2300	299:-
Summa		0,07	0,23				503:-
Ebbarp av 1 ⁴ , 59/1536 mtl							
Bo Dahlbom							
äng, delvis stenig, odlingsmark	4		0,14	500	1800	1300	182:-
" "	5		0,11	100	3000	2900	319:-
" "	6		0,16	"	"	"	464:-
" "	7		0,28	"	"	"	812:-
" "	8		0,51	700	"	2300	1173:-
" "	9		0,03	1600	"	1400	42:-
" "	10		0,07	2080	"	920	64:-
" "	11		0,03	"	"	"	28:-
" "	12		0,67	700	"	2300	1541:-
" "	13		0,17	350	"	2650	450:-
åker	14	0,11		2350	3200	850	93:-
Summa		0,11	2,17				5168:-
Ebbarp av 1 ⁴ , 5/256 mtl							
Folke Lindén							
åker, frukodling	15	0,14		400	3500	3100	434:-
" "	16	0,33	300	800	"	2700	891:-
" "	17	0,25		1000	"	2500	625:-
Summa		0,72					1950:-
S A M M A N D R A G							
Asarums socken							
Ebbarp av 1 ⁴ , 1/128 mtl							
Oskar Magnusson	1-3	0,07	0,23				503:-
Ebbarp av 1 ⁴ , 59/1536 mtl							
Bo Dahlbom	4-14	0,11	2,17				5168:-
Ebbarp av 1 ⁴ , 5/256 mtl							
Folke Lindén	15-17	0,72					1950:-
Summa		0,90	2,40				7621:-
Gungvala den 18 december 1954.							
I tjänsten:							
							
C. Edvin Jönfjell							
Förordningsman							
							
Henry Mattsson							
							
Carl Henriksson							

[illegible]

KOSTNADSFÖRSLAG


Läge	Längd m.	Arbete, material e. d.	Antal	Å-pris kr.	Kostnad kronor	Summa kronor
Svårighetsklasser, Medelfast jord kan grävas med skyffel. Styv jord måste grävas med spade. Hård jord måste korpas eller spettas. Tillägg för sten, block och stubbar ingår i schaktningspriset. <u>Dikessträckan A - B.</u>						
<u>Schaktningsarbete m.m.</u>						
1+80-2+70	90	Schaktning av styv till hård jord	90 m ³	5:-		450:-
Tills	90	meter	Summa 90	m ³		
Oförutsett, arbetsledning, semesterersättning m.m. tillägges c:a 10 %						50:-
S u m m a						500:-
<u>Dikessträckan B - C.</u>						
<u>Schaktningsarbete, rörpriser m.m.</u>						
2+70-3+95	125	Betongrör, 16"	125 m	10:-	1250:-	
		Schaktning, stämpling, rörläggning och höljning	125 "	10:25	1281:-	2531:-
Tills	125	meter				
<u>Diverse arbeten:</u>						
		Ommurning enligt typritning U-1 vid 2+70			70:-	
		Brunn 32" med intag enl. typritning I-2 vid 3+95			150:-	220:-
		Oförutsett, arbetsledning, semesterersättning m.m. tillägges c:a 10 %				249:-
S u m m a						3.000:-
<u>Dikessträckan C - D.</u>						
<u>Schaktningsarbete m.m.</u>						
3+95-6+00	205	Schaktning av styv till hård jord	250 m ³	5:-	1250:-	
		Schaktning av medelfast jord	400 "	2:-	800:-	2050:-
Tills	205	meter	Summa 650	m ³		
		Oförutsett, arbetsledning, semesterersättning m.m. tillägges c:a 10 %				200:-
S u m m a						2.250:-
<u>Dikessträckan D - E.</u>						
<u>Schaktning, rörpriser m.m.</u>						
6+00-6+08	8	Betongrör 24"	8 m	18:50	148:-	
6+08-6+11	3	S.J. rör 24"	3 "	35:-	105:-	
6+00-6+11		Schaktning, stämpling, läggning och höljning	11 "	6:50	72:-	325:-
	11	Transport				325:-

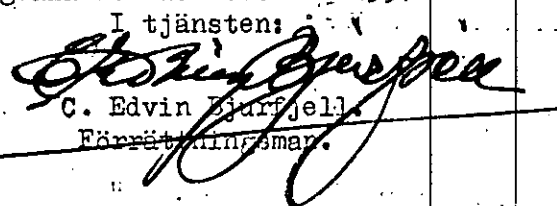Läge	Längd m.	Arbete, material e. d.	Antal	Å-pris kr.	Kostnad kronor	Summa kronor
	11	Transport				325:-
6+11-6+21	10	Ny trumma 20" genom järnvägen vid km 9/677,5 utföres och be- kostas av Statens Järnvägar				-
6+21-6+98	77	Betongrör 8" m	77	4:-	308:-	
		Virke (2"x8") till underlag för rören			120:-	
		Schaktning, stämpling, rör- läggning och höljning m	77	3:-	231:-	659:-
Tills	98	meter				
Diverse arbeten:						
		Ommurning enl typritning U-1 vid 6+00			70:-	
		Anslutningsbrynn 32" vid 6+21 enl typritning B-2			220:-	
		Brunn 24" vid 7+98 enl typ- ritning B-1			100:-	390:-
		Oförutsett, arbetslödning, se- mesterersättning m.m. tilläg- ges c:a 10 %				176:-
		Summa				1.550:-
		S A M M A N - D R A G				
	90	Dikessträckan A - B			500:-	
	125	" B - C			3000:-	
	205	" C - D			2250:-	
	98	" D - E			1550:-	7.300:-
Tills	518	meter				7.300:-
		Summa				7.300:-
		Gungvala den 18 december 1954. I tjänsten:  C. Edvin Bjurfjell Förrättningsman.				

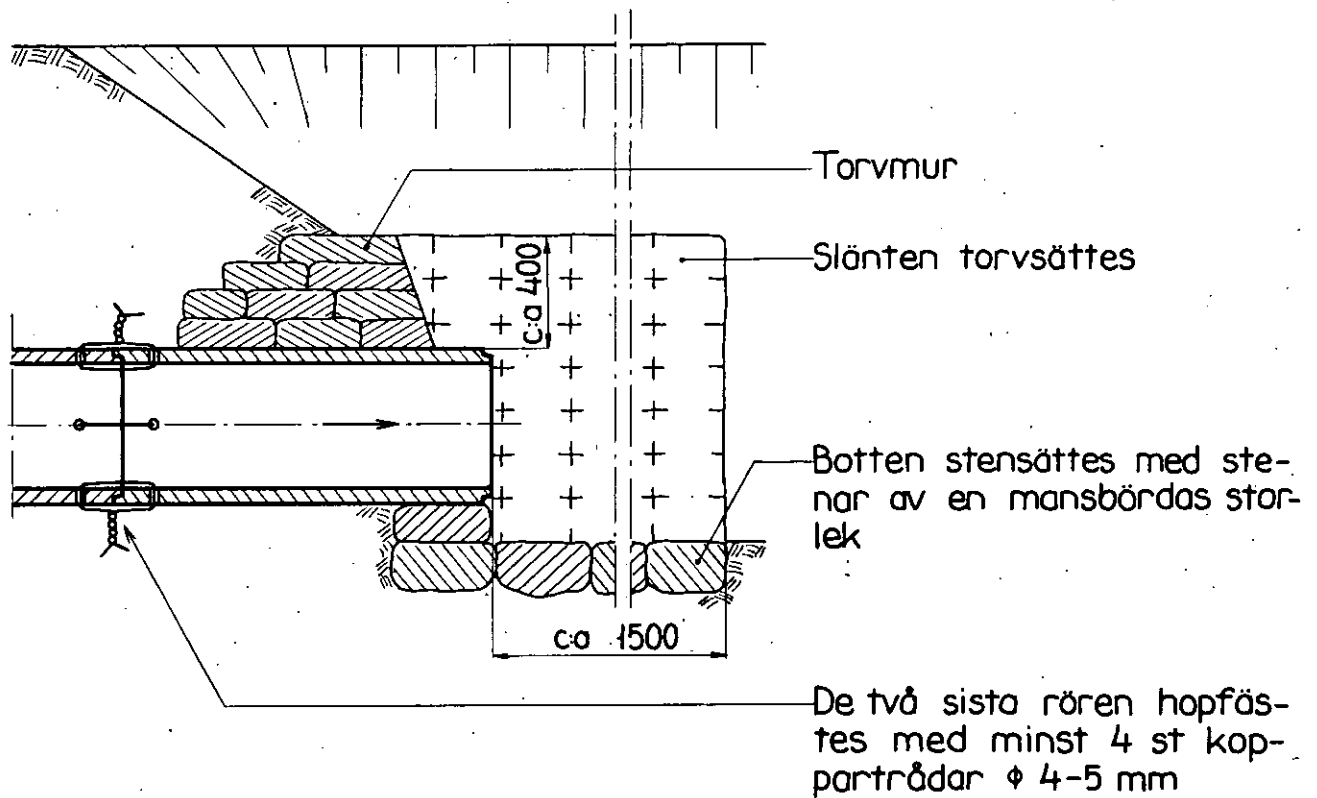


Mått i mm

Sektion A-A

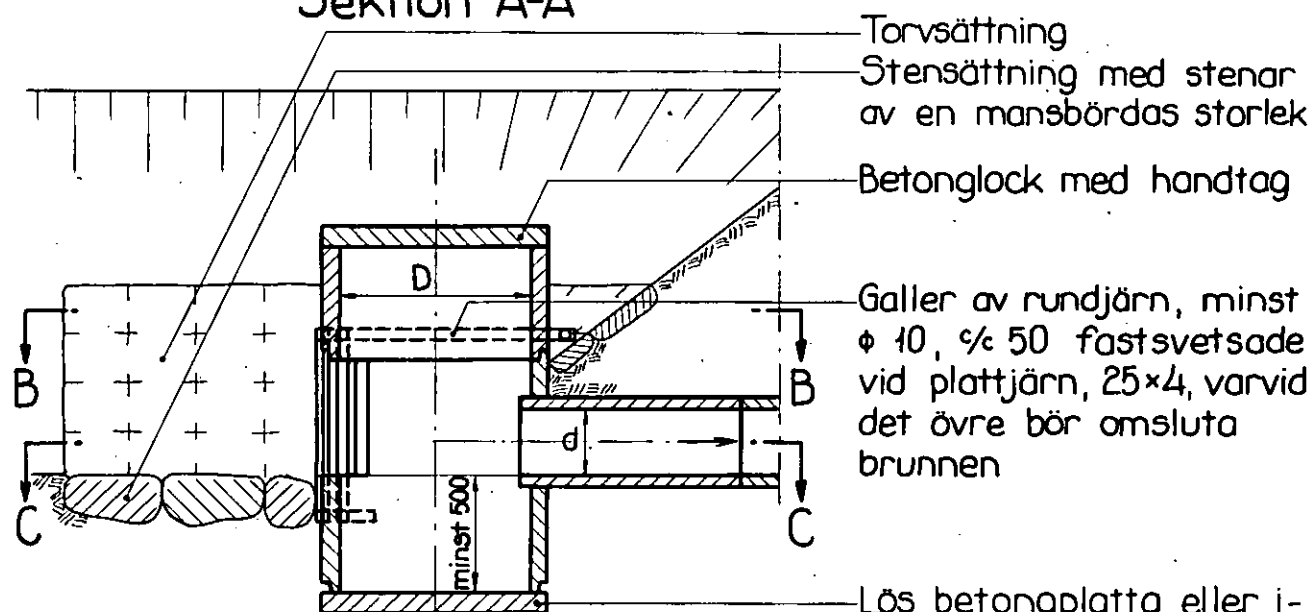


Sektion B-B

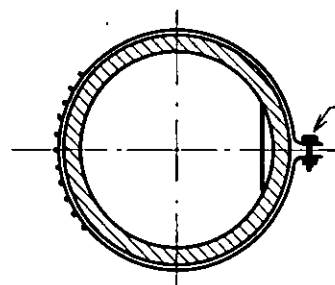



Bult 1/2" x 80

Sektion C-C

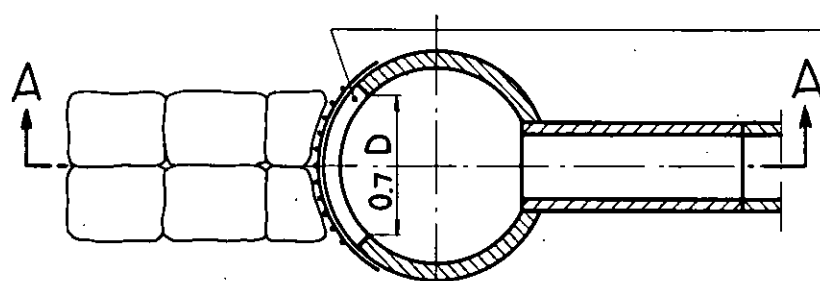Uthuggen öppning,
höjd 1,5 d

Mått i mm

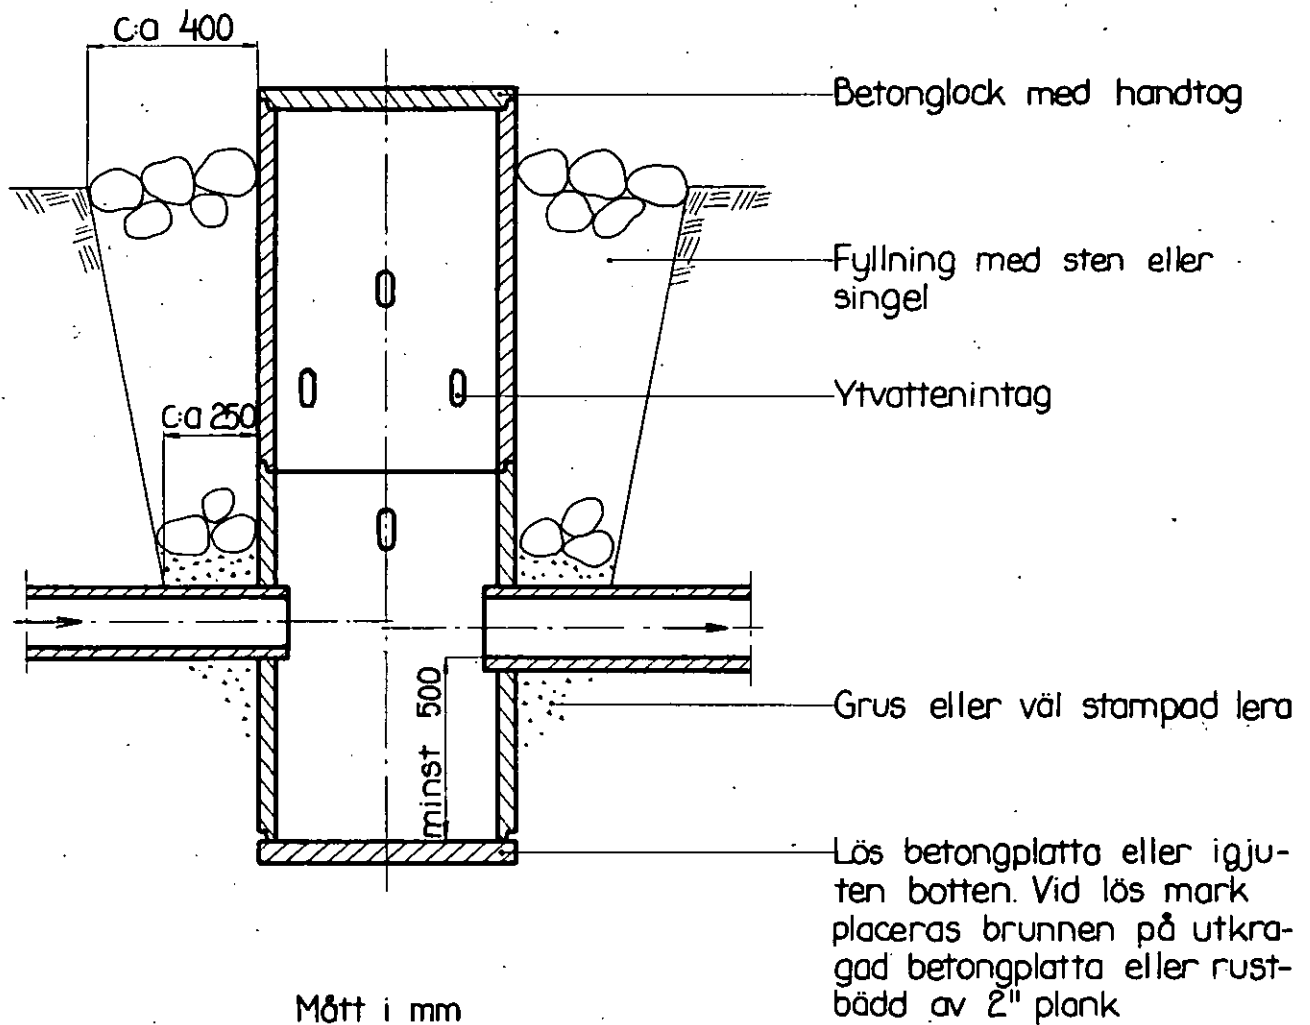

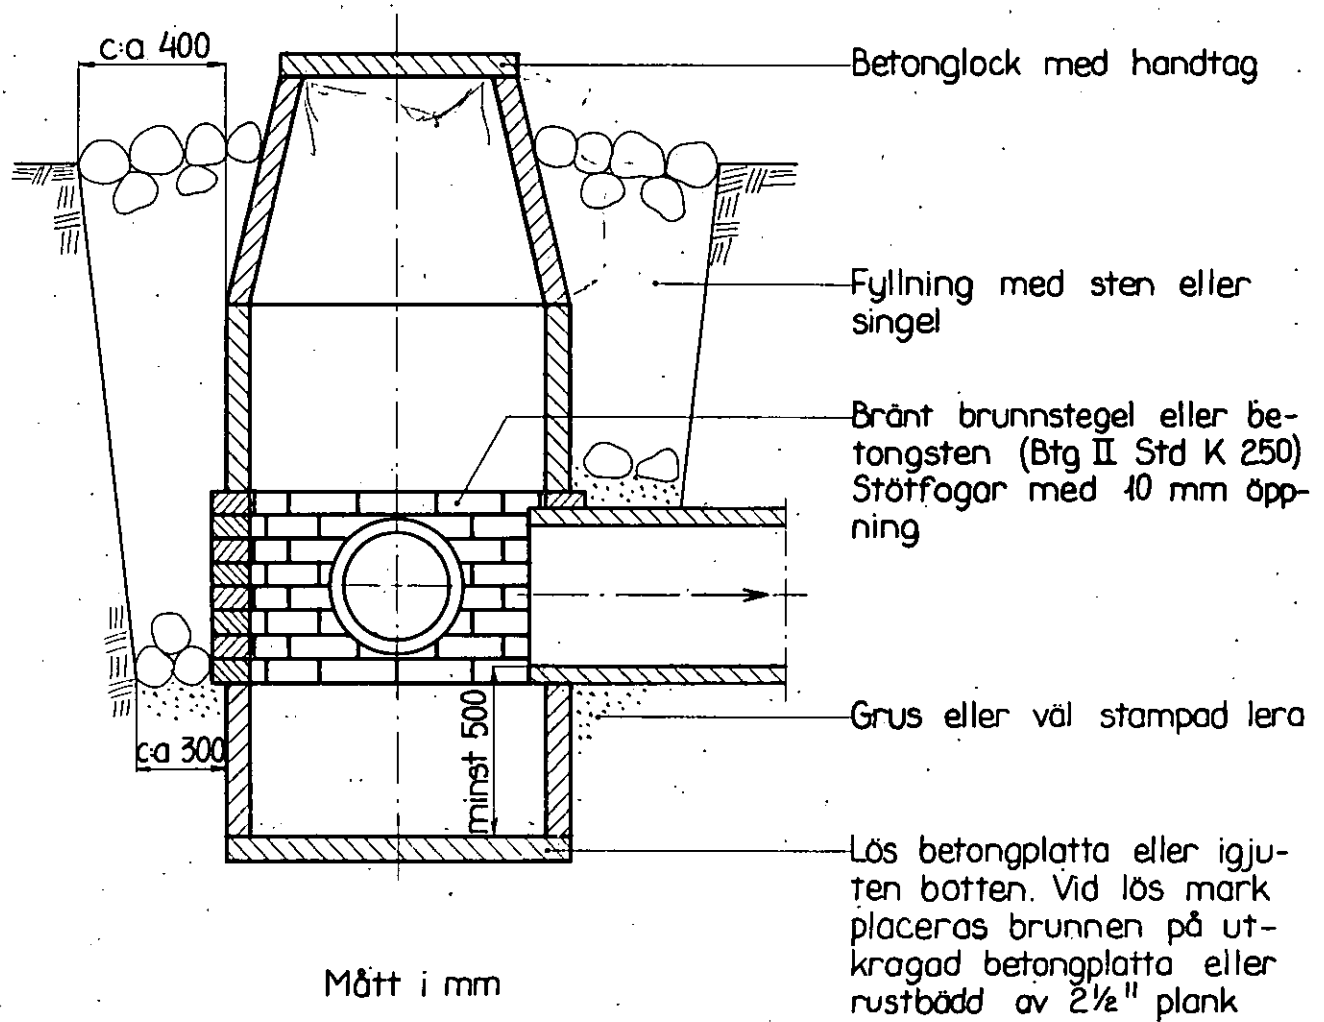

ARBETSBESKRIVNING.

Arbetet skall utföras i enlighet med förslagshandlingarna och ritningarna, därvid bl.a. följande skall iakttagas:

- 1/ Vid uppgrävning av de öppna dikessträckorna skall den nuvarande sektionen i regel utvidgas lika åt båda sidorna. Utvidgningen skall utföras så, att det nya avloppet erhåller rak sträckning mellan olika större brytpunkter. Där avloppet följer gränslinjer, skall denna och det nya avloppets mittlinje i regel sammanfalla. I krökar skall sektionen utvidgas åt krökens inre sida, så att denna uträtas i möjligaste mån.
- 2/ Schaktmassorna skola i regel fördelas till lika godhet och mängd på avloppets båda sidor. Då avloppet ej följer gränslinje kan vederbörande jordägare dock påfordra, att alla massor eller större delen av dem skola uppläggas på viss sida. Följer avloppet gränslinje måste särskild överenskommelse träffas mellan rågrannarna, om någon av dem påfordrar, att massorna ej skola fördelas lika på avloppets båda sidor.
- 3/ Schaktmassor får ej uppläggas på vägar eller S.J. tillhörigt område och ej till större höjd än 1,20 m och ej med brantare lutning mot avloppet än 1:1,5 mellan avloppet och jordvallén skall lämnas en frikant av minst 0,5 m.
- 4/ Sten, skiffer och berg, som förekommer bland schaktmassorna, skola i möjligaste mån sammanföras i särskilda rösen. Öppningar skola upptagas i jordvallarna på minst var 40 m samt dessutom vid alla tillstötande diken och svackor, så att ytvattnet obehindrat kan avrinna till avloppet. Öppningarna skola upptagas till minst 0,50 m bottenbredd och få ej utföras med brantare slänter än 1:1.
- 5/ Blivande entreprenör skall i god tid underrätta dikningsföretagets styrelse om tidpunkter, då sådana arbeten komma att utföras som berör Statens Järnvägar. Styrelsen äger sedan att underrätta vederbörande. Av Statens Järnvägar lämnade anvisningar vid arbetenas utförande, som berör järnväg skola lända till efterrättelse.
- 6/ Träd, buskar och stubbar m.m. får ej blandas med schaktmassorna eller uppläggas på dikesvallar. De skola uppläggas på av jordägaren anvisad plats dock i avloppets närhet.

- 7/ Upptagna massor får ej användas till igenfyllning av håligheter i slänterna. Arbetet skall bedrivas så att inga håligheter kommer att uppstå i slänterna.
- 8/ För den händelse det visar sig att grundförstärkning för vissa dikessträckor bör utföras, är entreprenören skyldig att härom underrätta företagets styrelse, som har att underrätta lantbruksingenjören. Innan grundförstärkning utföres skall skriftlig överenskommelse om kostnaderna varda träffade mellan företagets styrelse och entreprenör.
- 9/ Stenar, som sticka ut i slänten, skola borttagas även om de ligger utanför den föreskrivna sektionen. Den därigenom uppkomna håligheten skall längst in utfyllas med halvfin grus och längst ut med 2" skärv.
- 10/ Stensättning skall grundläggas till ett djup av minst 0,20 m under det nya avloppets bottenlinje samt utföras av flata eller kilade stenar i ordnade förband, vilka fogas med cementbruk. Om så erfordras, skall stensättning bakmuras. Mindre stenar än sådana av dimension 0,15x0,35x0,45 få ej användas till stensättning.
- 11/ Sten, som ligger hindrande i vägen för rörledning, skall upptagas.
- 12/ Inga rör få nedläggas, förrän de blivit godkända av lantbruksingenjören eller av den, han i sitt ställe förordnar.
- 13/ Rörledning får ej täckas, förrän den blivit godkänd av lantbruksingenjören eller av den, han i sitt ställe förordnar.
- 14/ Rörledning skall efter lantbruksingenjörens godkännande omedelbart höljas till 0,6 m höjd, räknat från ledningens överkant.
- 15/ Höljningen skall utföras genom påfyllning av ur rörgraven uppschaktade massor och om dessa ej äro tillräckliga, genom nerschaktning från sidorna.
- 16/ Alla ur rörgraven uppschaktade massor skola återfyllas. Överblivna massor skola läggas i en sträng över rörledningen.
- 17/ Fyllningen skall packas väl särskilt under och på båda sidor om rörsträngen samt stötas, så att framtida sättningar i möjligaste mån förhindras.
- 18/ Fyllningen får ej innehålla sten.
- 19/ Enskilda rörrännor, som utmytna intill en brunn, skola av entreprenören kostnadsfritt kopplas i brunnen.

- 20/ Koppling av sådana rörrännor, som utmynna på längre avstånd från brunnar, skola, om jordägaren eller arrendator därom gör framställning, utföras av entreprenören men bekostas av jordägare eller arrendator.
- 21/ Rörrännor eller täckdiken, som korsas av de nya avloppen, skola återställas i fullgott skick. Särskilt skall det därvid beaktas, att grunden under rörrännorna skall göras fast och, om så erfordras, förstärkas genom utfyllning med grovt grus eller genom underlag av trä. Entreprenören skall för kontrollanten särskilt påvisa de platser, där de nya avloppen korsar rörrännor.
- 22/ Alla brunnar skola försänkas 0,5 m. räknat från utloppsrörets underkant, och förses med hållbart lock av armerad betong.
- 23/ Brunnarna skola utföras av betongrör eller brunnsringar av betong med ett betongstensskift närmast över den nedersta brunnsdelen. För att dagvatten skall kunna avledas till brunnarna skola brunnsdelarna ovanför tegelstensskiftet perforeras med i brunnsväggen upptagna hål om 3: å 4 cm diameter. 32" brunnar skola avkonas till 24", större brunnar till 32".
- 24/ Brunnarna skola grundläggas på fast underlag, i regel utföras med botten av betong samt omskolas med sten och grovt grus. Betongbotten skall vara i-gjuten den nedersta brunnsdelen innan denna nersättes. Brunn får även sättas på lös betongbotten, utförd med fals, så att brunnen ej kan förskjutas i sidled. Om det på grund av markens beskaffenhet möter särskilda svårigheter att på ovan angivet sätt utföra brunn med betongbotten, får botten igjutas efter det nedersta brunnsdelen nersätts. Under sistnämnda förhållanden får brunn även utföras utan botten och i stället påsättas på underlag av 3" plank.
- 25/ Brunnar, som ligga i gränslinjer eller i krökar, samt brunnar med flera än två kopplingar skola uppdragas 30 cm över markytan. Övriga brunnar få göras täckta, om jordägaren det påfordrar och själv ikläder sig de risker, som kunna uppkomma genom att brunnslocket förstöres eller vittrar sönder. Vid täckta brunnar skall avståndet mellan brunnslocket och markytan vara minst 50 cm.
- 26/ Kopplingarna i brunnarna skola vara ordentligt utförda och de kopplade rören fogade vid brunnsväggen med cementbruk.

27/ Träd och buskar,, som växa invid de nya avloppen, skola rothuggas och borttagas.

Detta arbete skall beträffande de täckta ledningarna vara utfört innan rörläggningen påbörjas.


28/ Om entreprenören vill utföra återfyllningen med maskin, skall han först för hand hölja rörledningen till 30 cm höjd, räknat från ledningens överkant, och därefter återfylla återstående massor med maskin. Innan maskinarbetet påbörjas, skola alla stenar bortsorteras och läggas i upplag bakom rörgraven, varefter jordmassorna med iakttagande av den största försiktighet skola återföras i rörgraven. Planeringsmaskinen får ej föras närmare rörgraven än 0,50 m och givetvis ej köras över densamma..

29/ Vattnet i avloppen får under den tid, då arbete pågår, uppdämmas och regleras i den omfattning, som erfordras för arbetets ändamålsenliga utförande, dock icke så att skada uppstår. Vattenytan får alltså ej uppdämmas till sådan höjd, att omgivande marker skadas, och ej heller så, att vattenbrist uppkommer nedanför uppdämningen. Efter uppdämning skall vattenytan nersänkas med försiktighet, så att skada ej uppkommer.

30/ Lantbruksingenjören skall under arbetets fortgång lämna de särskilda föreskrifter, som erfordras, för den händelse det visar sig nödvändigt att utföra grundförstärkning för vissa täckta dikessträckor med till dem hörande brunnar. Blivande entreprenör är skyldig att omedelbart underrätta lantbruksingenjören, om förhållandena äro sådana, att grundförstärkning erfordras.

Gungvala den 18 december 1954.

I tjänsten:

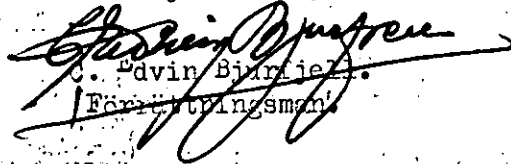
Edvin Björklund
Förstärkningsman

F Ö R E N I N G

Mellan undertecknade, delägare i dikningsföretaget Ebbarp nr 1 år 1954 i Asarums socken av Blekinge län, är vid sammanträde denna dag under syneförrättning följande överenskommelse träffad.

1/ Vi förbinda oss att i enlighet med i förrättningen upprättat förslag gemensamt utföra och underhålla till företaget hörande arbeten och anläggningar ävensom att med tillämpning av vid förrättningen överenskomna grunder gälla med i företaget förenade kostnader.

2/ Nedan angivna andelstal skola gälla vid kostnadernas fördelning.

Fastighet och ägare				Andel i beräknad kostnad kronor	Andel i företaget i procent
<u>Asarums socken.</u>					
Ebbarp av 1 ⁴	1/128 mtl	Oskar Magnusson		438:-	6
" av 1 ⁴	59/1536 "	Bo Dahlbom		4672:-	64
" av 1 ⁴	5/256	Folke Lindén		2190:-	30
S u m m a				7300:-	100

Dessa andelstal skola gälla vid fördelningen av såväl kostnaderna för företagets utförande och underhåll, som kostnaderna för förrättningen.

3/ För upplåtelse av mark till de öppna och täckta avloppets utförande och intrång som olägenhet vid arbetenas utförande skola inga ersättningar av vad slag; det vara må utgå.

4/ Arbetet skall påbörjas så snart lämpligen kan ske och vara fullbordat före den 1 september 1956.

5/ Vi förbinda oss utföra dikessträckan A - B - C - D före ingången av den 1 juni 1955.

6/ Vi förbinda oss att ställa oss till efterrättelse av de anvisningar som komma att lämnas av Statens Järnvägar.

7/ Till aktförvarare utsås den av oss i §20 i protokollet valde ordföranden lantbrukaren Manfred Dahlbom, och giva honom i uppdrag:

att på oss utdebitera vad utöver det statsbidrag, som kan bli till företa-

get beviljat, åtgår för företagets genomförande, samt
att vidtaga i övrigt erforderliga åtgärder för arbetenas förslagsenliga ut-
förande och underhåll.

Sälunda överenskommet försäkras:

Gungvala den 14 december 1954

Bo Dahlbom
.....

Bo Dahlbom

Folke Lindén
.....

Folke Lindén

Oskar Magnusson
.....
Oskar Magnusson

Föreningen som prövats och befunnits lämplig vitsordas och namnteckningarna
bevittnas.

I tjänsten:

C. Edvin Björnjell
.....

C. Edvin Björnjell.
Förrättningsman:

Henry Mattsson
.....

Henry Mattsson
God man

Carl Henriksson
.....

Carl Henriksson
God man

U T L Å T A N D E

avgivet vid syneförrättning enligt vattenlagen

angående torrläggning av marker, tillhörande

Ebbarp nr 1 i Asarums socken av Blekinge län.

Mom.1. Företagets omfattning och ändamål.

I företaget ingående vattenbesvärade marker finnas upptagna på den vid förrättningen genom nymätning åstadkomna kartan, på vilken markernas höjdläge över jämförelseplanet angivits med blå siffror. Beskrivning över dem återfinnes i ägobeskrivningen (Bil. A.). På bifogade översiktskarta äro markerna till sitt ungefärliga läge utmärkta med röd färgbeteckning.

Till följd av under förrättningen framkomna yrkanden kommer företaget att omfatta utförandet av ett genom och från torrlägningsområdet i sydlig huvudriktning framrinnande avlopp, på hithörande ritningar betecknat A - B - C - D - E. Delsträckorna 2+70 - 3+95 samt 6+21 - 6+98 skola igenläggas med rör medan avloppet i övrigt skall bibehållas öppet.

På kartan äro öppna avloppssträckor utmärkta med dubbla röda linjer och rörledningar med enkla rödalinjer, på vilka dagvattenbrunnarna markerats såsom röda ringar.

Företaget ligger inom Mörrumsåns nederbördsområde med nummerbeteckning 86.

Mom.2. Företagets beskaffenhet.

Synemännen anse företaget vara sådan dikning, som omförmäles i 7 kap 1 § vattenlagen..

Mom.3. Laga hinder allmänna och enskilda intressen.

För handläggning av förrättningen, som grundar sig på länsstyrelsens i Blekinge län förordnande den 12 nov 1954, eller för företagets utförande i den omfattning, som ovan angivits, har något lagahinder ej anmälts eller kunnat utrönas. För företagets genomförande fordras fördjupning av vattenavloppet genom järnvägen mellan Svängsta och Gungvala vid km 9/677,50. Förslaget har i denna del tillställts vederbörande distriktschef.

Mom.4. Fixpunkter.

På plan- och profilritningarna angivna höjdlägen hänföra sig till 0-pla-
net för rikets precisionsavvägning.

Till ledning vid arbetena hava utmed avloppet följande fixpunkter marke-
rats och avvägs.

Fixp. I. Höjd $\Rightarrow 42,70$ m. +-format märke inhugget i sten i kanten av tidigare
kvarndamm, omedelbart väster om ägoväg vid längdmättningspunkt 0+33.

Fixp. II. Höjd $\Rightarrow 46,26$ m. +-format märke inhugget i sten på västra sidan av av-
loppet, 3 m norr om rågången mellan Danstorp och Ebbarp, 20 m från
avloppet längs rågången räknat.

Fixp. III. Höjd $\Rightarrow 45,57$ m. +-format märke inhugget i sten 4 m söder om rågång,
60 m väster om längdmättningspunkt 6+98.

Fixpunkterna, som äro lagligen skyddade, få ej rubbas, förstöras eller
övertäckas förrän de blivit av lantbruksingenjör ersatta med nya.

Mom.5. Avloppets dimensioner.

Rörledningarnas nederbördsområden ha med hjälp av ekonomiska kartverkets
karta på marken noga uppgåtts. Med hänsyn till områdenas topografiska beskaffenhet
och nederbördsmängden i trakten har avrinningen vid flöden beräknats till 1,0 lit/sek/
/har. Av efterföljande tabell framgår i detalj de särskilda ledningssträckornas ne-
derbördsområden, beräknade vattenmängder, lutningar, dimensioner och avbördnings-
förmåga.

Avlopps- sträcka	Nederb. område hektar	Vatten- mängd lit/sek	Lutning	Dimension mm (tum)	Avbördn förmåga lit/sek
2+70 - 3+95	50	50	1:1000	400 (16)	60
6+21 - 6+98	7	7	2:1000	200 (8)	10

Mom.6. Ersättningar.

Vid detta företag skola inga ersättningar utgå.

Mom.7. Avloppet genom järnvägen.

Den mellan sektionerna 6+11 och 6+21 i företagets längdmätning befintli-
ga järnvägstrumman vid km 9/677,50 å järnvägslinjen Karlshamn - Vislanda, bande-

len Svängsta - Gungvala har en fri bredd å genomloppsöppningen av 1,4 m och bottenläge +42,83 m. Trumman medger inte torrläggning till 1,2 m djup av vissa uppströms järnvägen belägna markområden. Fördjupning synes lämpligen kunna ske på sådant sätt att under trumman inlägges rör med en inre diameter av 600 mm. Rörens inre underkant på uppströmssidan av trumman skola förläggas på höjden +42,00 m och på nerströmssidan på höjden +41,97 m allt över jämförelseplanet (c:a 4,95 m under södra räls ö.k.) eller på sätt som närmare framgår av planskiss bil.a.

Statens järnvägar skall utföra och bekosta trumman genom järnvägen mellan sektionerna 6+11 och 6+21. Dikningsföretaget skall förlänga trumman mellan sektionerna 6+08 och 6+11 med ϕ 600 mm S.J. rör. Arbetet med förlängningen skall vara slutfört senast den 1 juni 1955.

Dikningsföretaget skall även bygga en anslutningsbrunn med dagvattenintag vid trummans uppströmssida.

Innan dikningsföretaget utför arbete i järnvägens närhet skall företagets styrelse underrätta Baningenjören för 29 bansektionen, adr Karlshamn.

Av Statens Järnvägar lämnade anvisningar beträffande arbetenas utförande skola lända till efterrättelse.

För övrigt skola inga broar eller trummor byggas vid detta företag. Därest vid utförandet av rörledningarna befintliga överfarter upprivas eller skadas, skall på företagets bekostnad vägbanan återställas.

Mom.8. Båtnad och kostnadsfördelning.

Båtnaden för i företaget ingående marker har uppskattats i den ordning, varom stadgas i 10 kap 60 § vattenlagen och med tillämpning av de grunder, som angivas i 7 kap 22 § samma lag. Markvärdet vid full torrläggning har bestämts med hänsyn till jordart, läge m.m. Nuvarande värdet har ansetts utgöra viss del av värdet vid full torrläggning och vara beroende av höjdläget i förhållande till de försumpande vattenytorna.

Skäl att hänföra marken inom samfälligheten till särskilda avdelningar föreligger ej. Varje markägare har därför att taga del i med företaget förenade kostnader i mån av värdet å den båtnad, som beredes hans mark.

Mellan delägarna har träffats förening (Bil. D.) angående kostnadernas fördelning m.m. Föreningen har av synmännen granskats och befunnits lämplig och vitsordats. Kostnaden för förrättningen skall jämväl av delägarna gäldas efter i föreningen angivna andelstal.

Jämlikt bestämmelserna i 7 kap 27 § vattenlagen är delägare i dikningssamfällighet ej skyldig att vidkännas större bidrag till kostnaden för dikningen än som svarar mot värdet å den båtnad, hans mark därigenom beredes, utan så är att han sökt företaget. ~~Vilka delägare, som anses som sökande, angives i kostnadsfördelningsskeden med förkortningen "sk"~~

Mom.9. Företagets utförande.

Ifråga om företagets utförande bestämmes:

- 1/ Företagets utförande skall ombesörjas av en styrelse, som utses av delägarna vid allmänt sammanträde, därvid varje delägare har rösträtt efter det andelstal, som är bestämmande för hans skyldighet att taga del i kostnaderna för företaget; dock må ingen utöva rösträtt för mer än en femtedel av delägarnas sammanlagda vid sammanträdet företrädda andelstal. Angående styrelsens skyldigheter och befogenhet hänvisas till bestämmelserna i 3 kap 15 och 17-21 §§ vattenlagen samt till här nedan i detta utlåtande givna föreskrifter.
- 2/ Företaget skall utföras i enlighet med de upprättade förslagsritningarna och skall dikessträckan nerströms järnvägstrumman (A - B - C - D) vara utförd så fort som möjligt och senast den 1 juni 1955.
- 3/ Rörledningarna skola utföras av betongrör, som uppfylla i 1950 års normer för lantbruksrör angivna fordringar för dylika rör, eller av fullgoda tegelrör enligt svensk standard.
- 4/ Om bottnen på någon sträcka är så lös att sättningar i rörsträngen kunna befaras, skola rören läggas på underlag av bräder.
- 5/ Brunnarna skola försees med betonglock och med minst tre lag cementsten samt kringpackas med sten eller skärv så att dagvattnet kan tränga in i dem.
- 6/ Under arbetet får vatten icke uppdämmas eller påsläppas så att skada sker.
- 7/ Arbetena böra utlämnas på entreprenad åt en eller flera därför lämpliga personer på de villkor, som befinnas mest ändamålsenliga och betryggande.

8/ Arbetena må begynna omedelbart efter det detta utlåtande vunnit laga kraft samt skola vara bragta till slut senast den 1 september 1956⁷

9/ Avsyning jämlikt 13 kap 1 § vattenlagen skall efter anmälan göras av lantbruksingenjör eller av den han i sitt ställe förordnar.

Mom.10. Framtida underhållet.

Företaget skall omsorgsfullt underhållas genom regelbundna rensningar. Brunnarna böra rensas så ofta att avlagringarna stiga högst tre dm över botten. Rensnings- och underhållsarbetena böra utföras å tider då arbetet åstadkommer så ringa skada som möjligt. Av rensningsjord förorsakat intrång skall tålas utan ersättning. Kostnaderna fördelas efter de andelstal, som överränskommits i föreningen Bil. D.

Kostnad för rensnings- och underhållsåtgärd, som föranletts av enskild persons åverkan eller försummelse, må uttagas av denna.

Uppdämning eller annan åtgärd, som hindrar vattnets fria lopp, må på inga villkor tillåtas eller tålas.

Mom.11. Övriga yrkanden.

Yrkanden, vilka under förrättningen framkommit men anses icke hava blivit beaktade, i detta utlåtande, föranleda icke någon synemännens åtgärd.

Mom.12. Organisation.

Av styrelsens medlemmar skall en vara ordförande och verkställande ledamot. Det åligger styrelsen:

att ombesörja arbetenas utförande och kontrollera desamma - i den mån så finnes nödigt med biträde av sakkunnig person -;

att i mån av arbetets fortgång verkställa utdebitering av för arbetenas bedrivande erforderlig medel,

att föra räkenskaper över handhavda medel, vilka räkenskaper skola minst en gång om året framläggas för delägarna i och för granskning,

att för sistnämnda ändamål och då så eljest finnes nödigt genom ktingsänd kallelselista, på vilken kallade delägare teckna sina namn, eller på i 7 kap 64 §

vattenlagen föreskrivet sätt senast åtta dagar i förväg vid behov och minst en gång om året kalla delägarna till sammanträde för gemensamma angelägenheters dryftande och därvid föra protokoll, samt

att i övrigt vidtaga de åtgärder, som för företagets ändamålsenliga utförande och underhåll kunna finnas nödigt.

Mom.13. Aktförvarare.

Avskrifter och kopior av vid denna förrättning upprättade handlingar och ritningar skola förvaras hos styrelsens ordförande.

Mom.14. Företagets namn.

Företaget skall benämnas "Dikningsföretaget Ebbarp nr 1 år 1954".

Mom.15. Domstolsavgift.

Avgift varom förmäles i 11 kap 95 § vattenlagen, skall icke utgå vid detta företag.

Mom.16. Besvärshänvisning.

Talan mot åtgärd eller beslut vid förrättningen eller mot detta utlåtande föres vid Söderbygdens vattendomstol, adr S t o c k h o l m, till vilken besvären för att komma under prövning skola vara ingivna inom sextio dagar från nedanskrivna dag.

I besvären, som skola ingivas i tre exemplar, skola fullständigt upptagas klagandens alla påståenden och skälen därtill, och skola vid besvären fogas de handlingar klaganden vill åberopa till stöd för ändringssökandet.

Mom.17. Verkställighet.

Då i denna sak underställning till vattendomstol icke skall ske, kommer detta utlåtande att gå i verkställighet i den ordning, som för laga kraft ägande dom är stadgat, för såvitt icke inom den i mom. 16 här ovan angivna tid besvär över förrättningen anföras och på grund härav ändring i detta utlåtande kommer till stånd.

Gungvala den 18 december 1954.

I tjänsten:

Edvin Sjörjell
C. Edvin Sjörjell
Förrättningsman

Henry Mattsson
.....
(Henry Mattsson)
Godman

Carl Henriksson
.....
(Carl Henriksson)
God man