


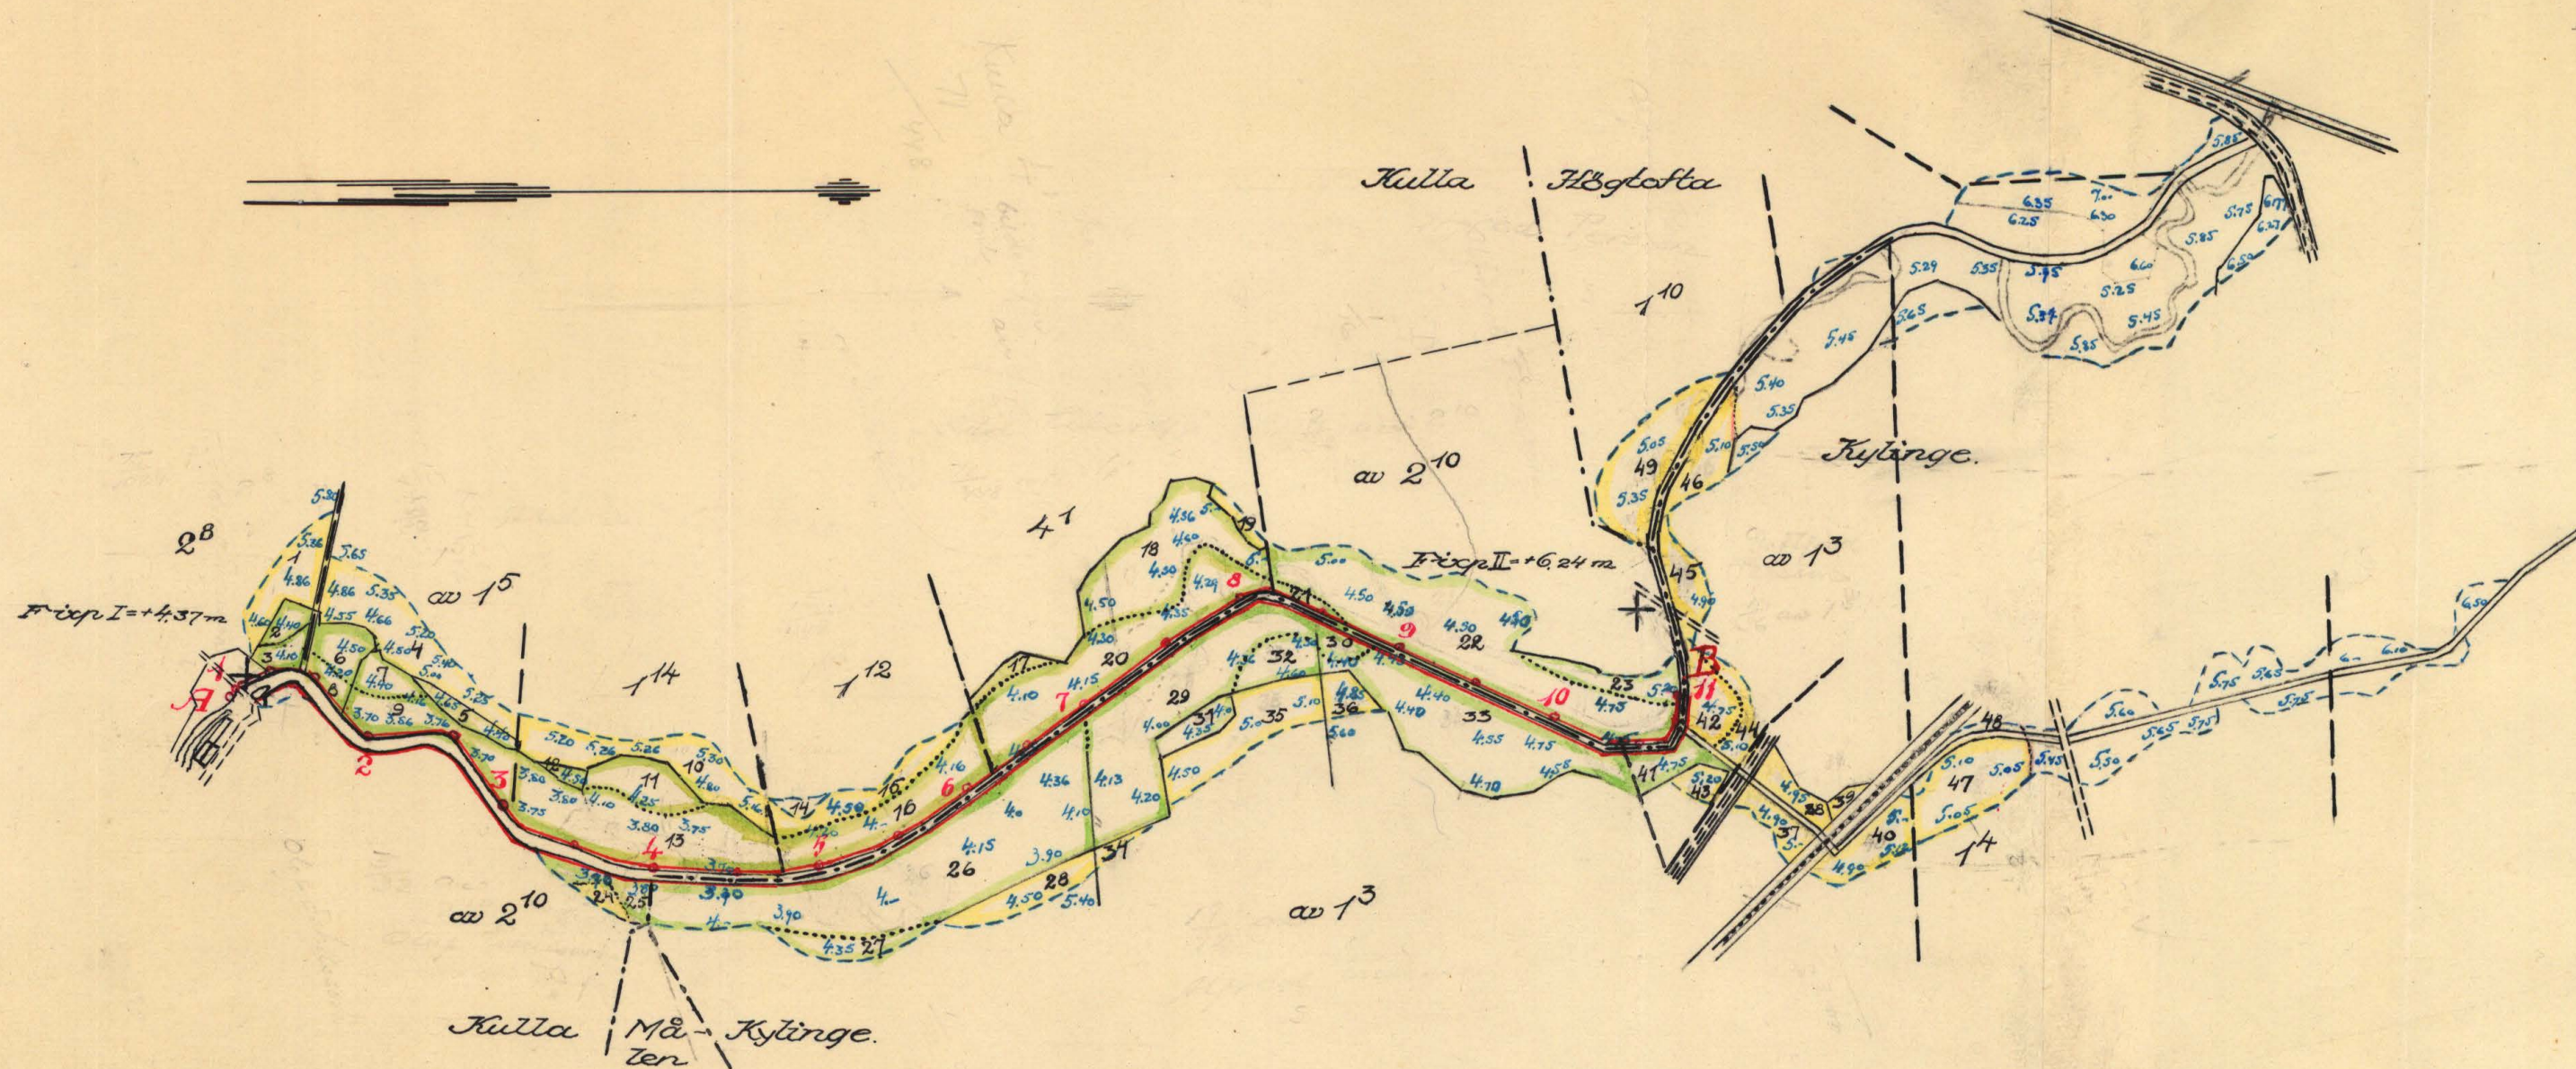

Skala
100 0 100 200 300 m
1:4000

LANTBRUKSSTYRELSEN
22 DEC. 1955
DIARIE Nr
SAK Nr

FÖRSLAG TILL

Västra Örtundslåns reglering mellan Kulla kvarn och Bäckabro

I Gammelstorp SÖCKENHÄR AV Blekinge Län

UPPRÄTTAT ÅR(EN) 1964 SAMBAND MED SYNEFÖRRÄTTNING ENL. VATTENLAGEN AV

RITN. Nr 001

ORIGINAL
KOPIA

Euro Jönsson
(NAMN)


4*6531

ANTAL RITN ST. 4

KUNGL. LANTBRUKS-
STYRELSENS ARKIV

Nr

5943-1

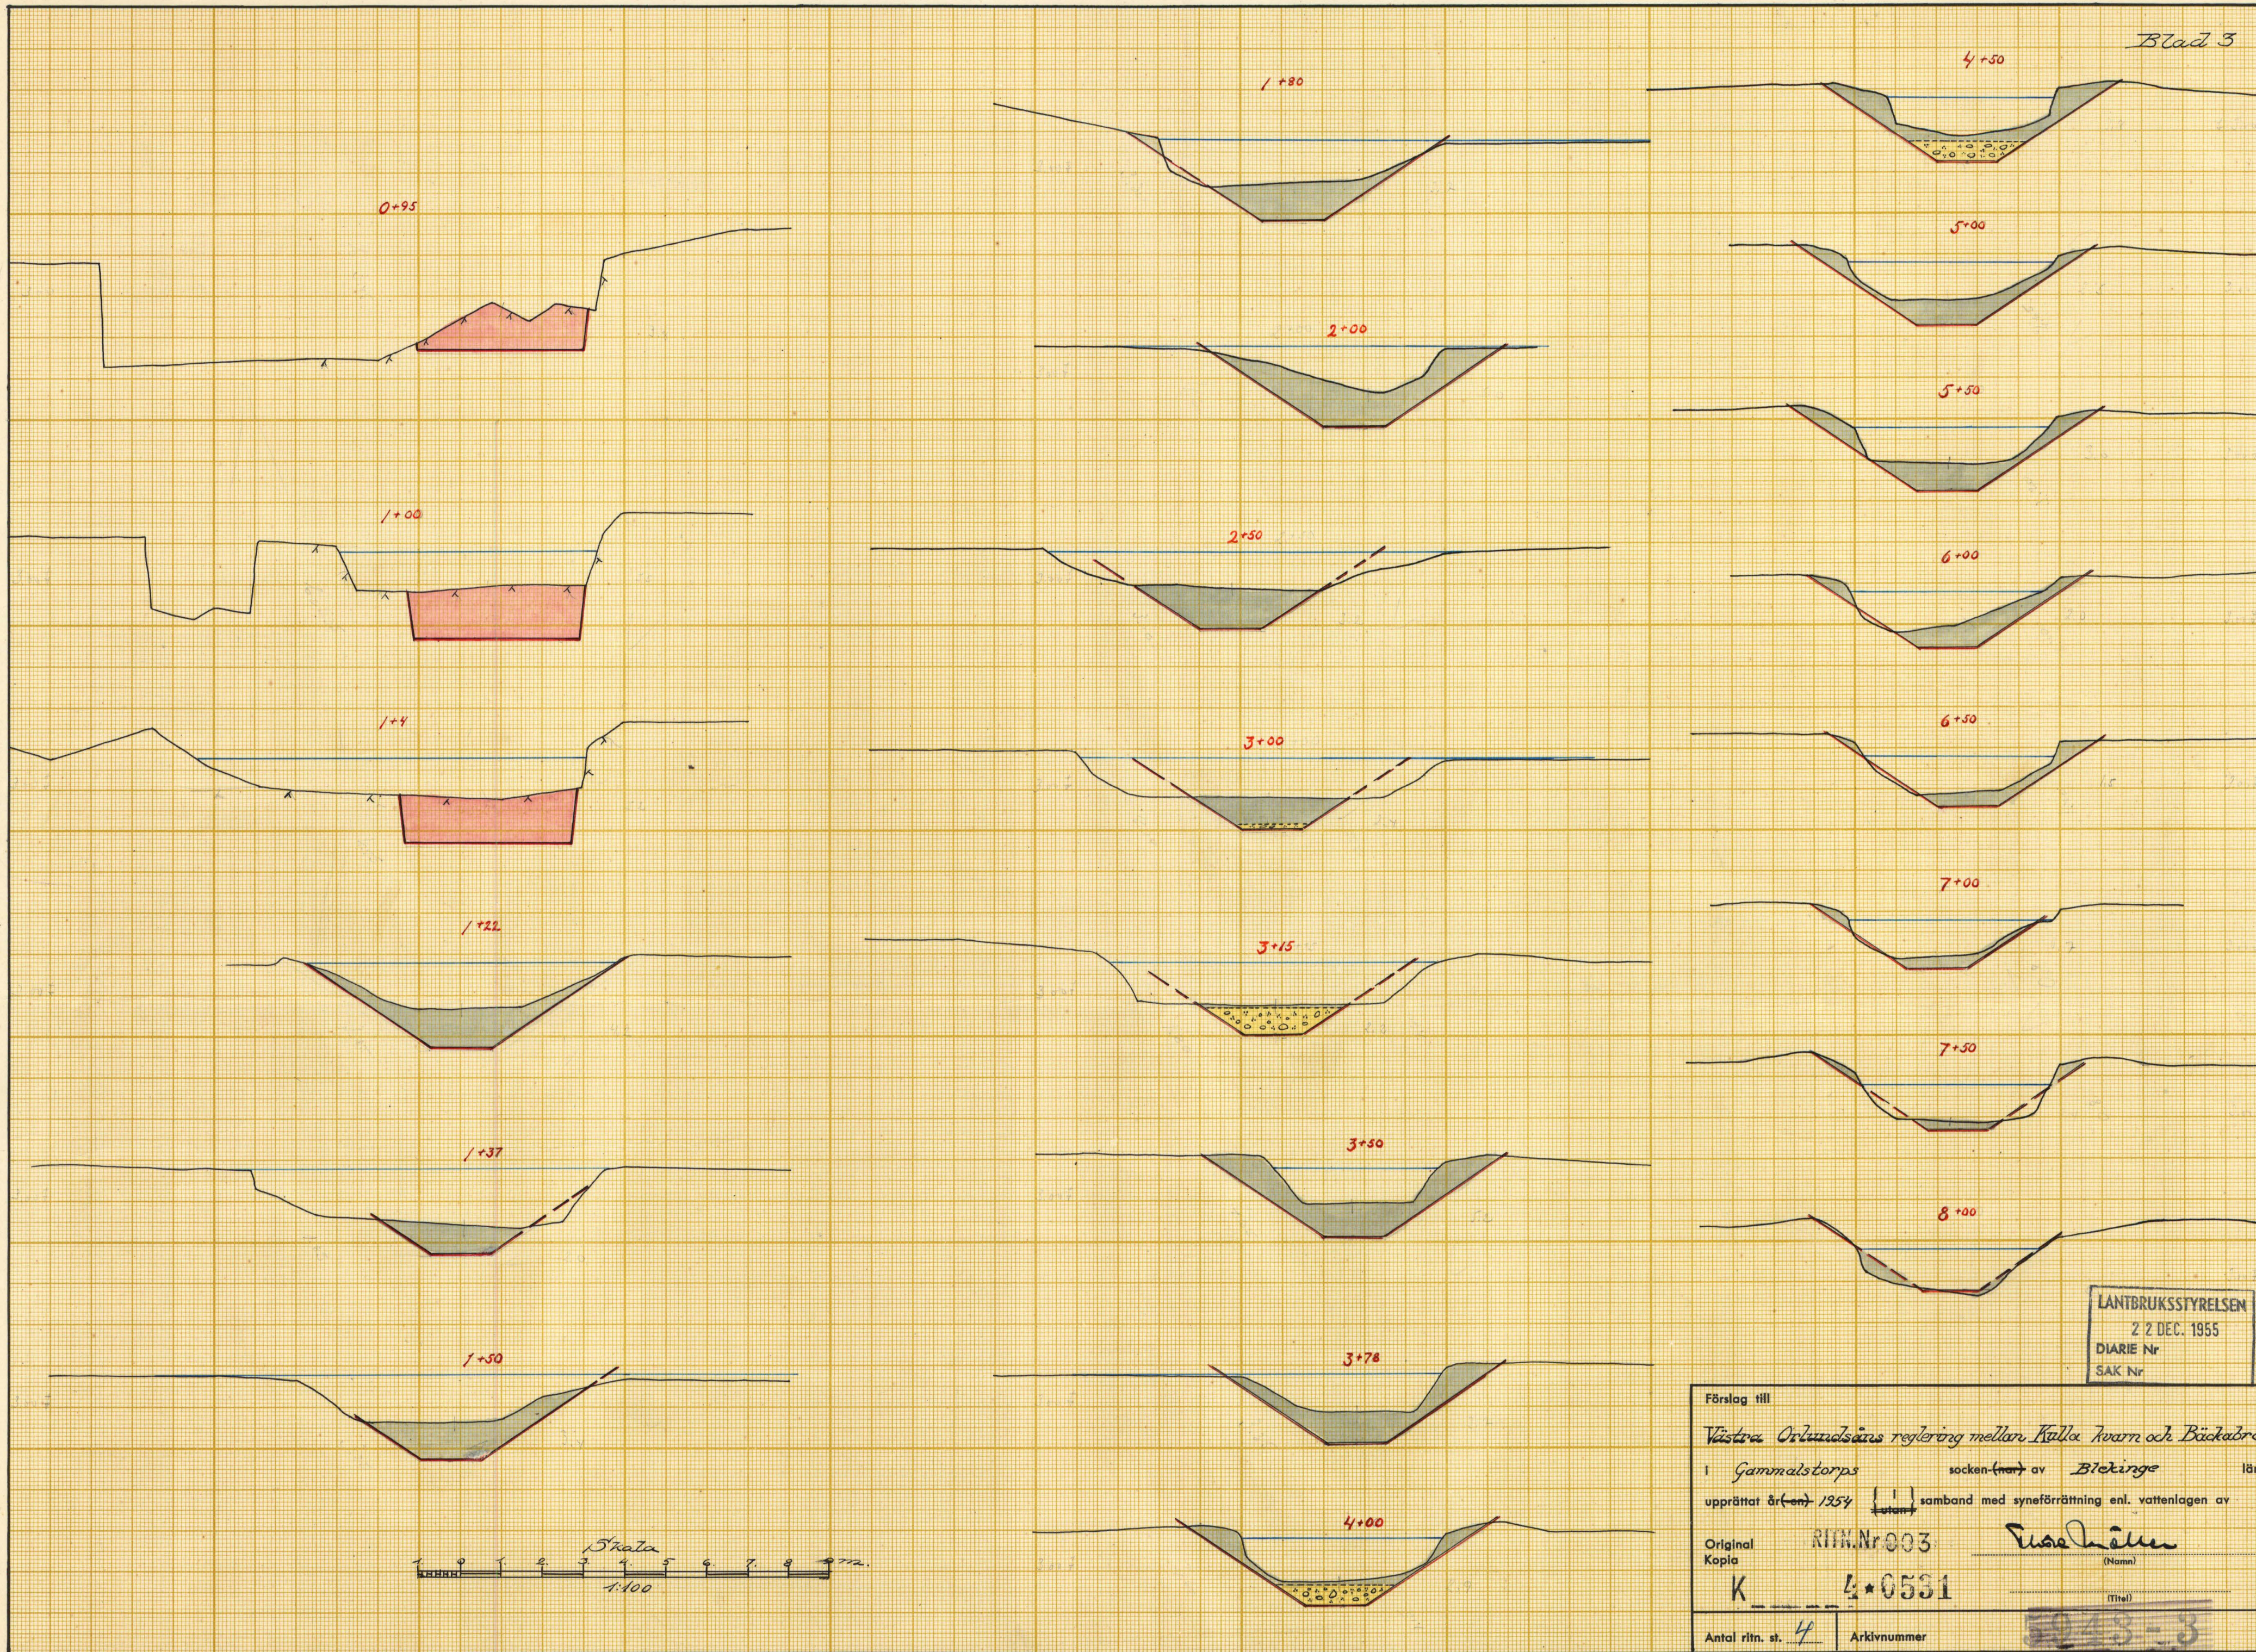

LANTBRUKSSTYRELSEN
22 DEC. 1955
DIARIE Nr
SAK Nr

Förslag till

Västra Orhustens reglering mellan Kulla kvarn och Bäckabro

I Gammelstorps socken (när) av Bäckinge län

upprättat år (en) 1954 (1) samband med syneförrättning enl. vattenlagen av

Original
Kopia

RITN. Nr 003

Rusehagen
(Namn)

K



4-0531

(Titel)

Antal ritn. st. 4

Arkivnummer

5043-3

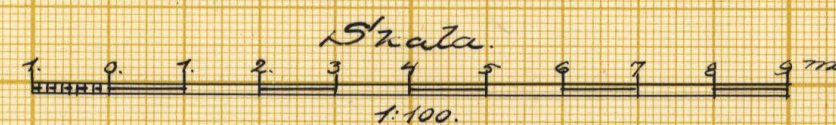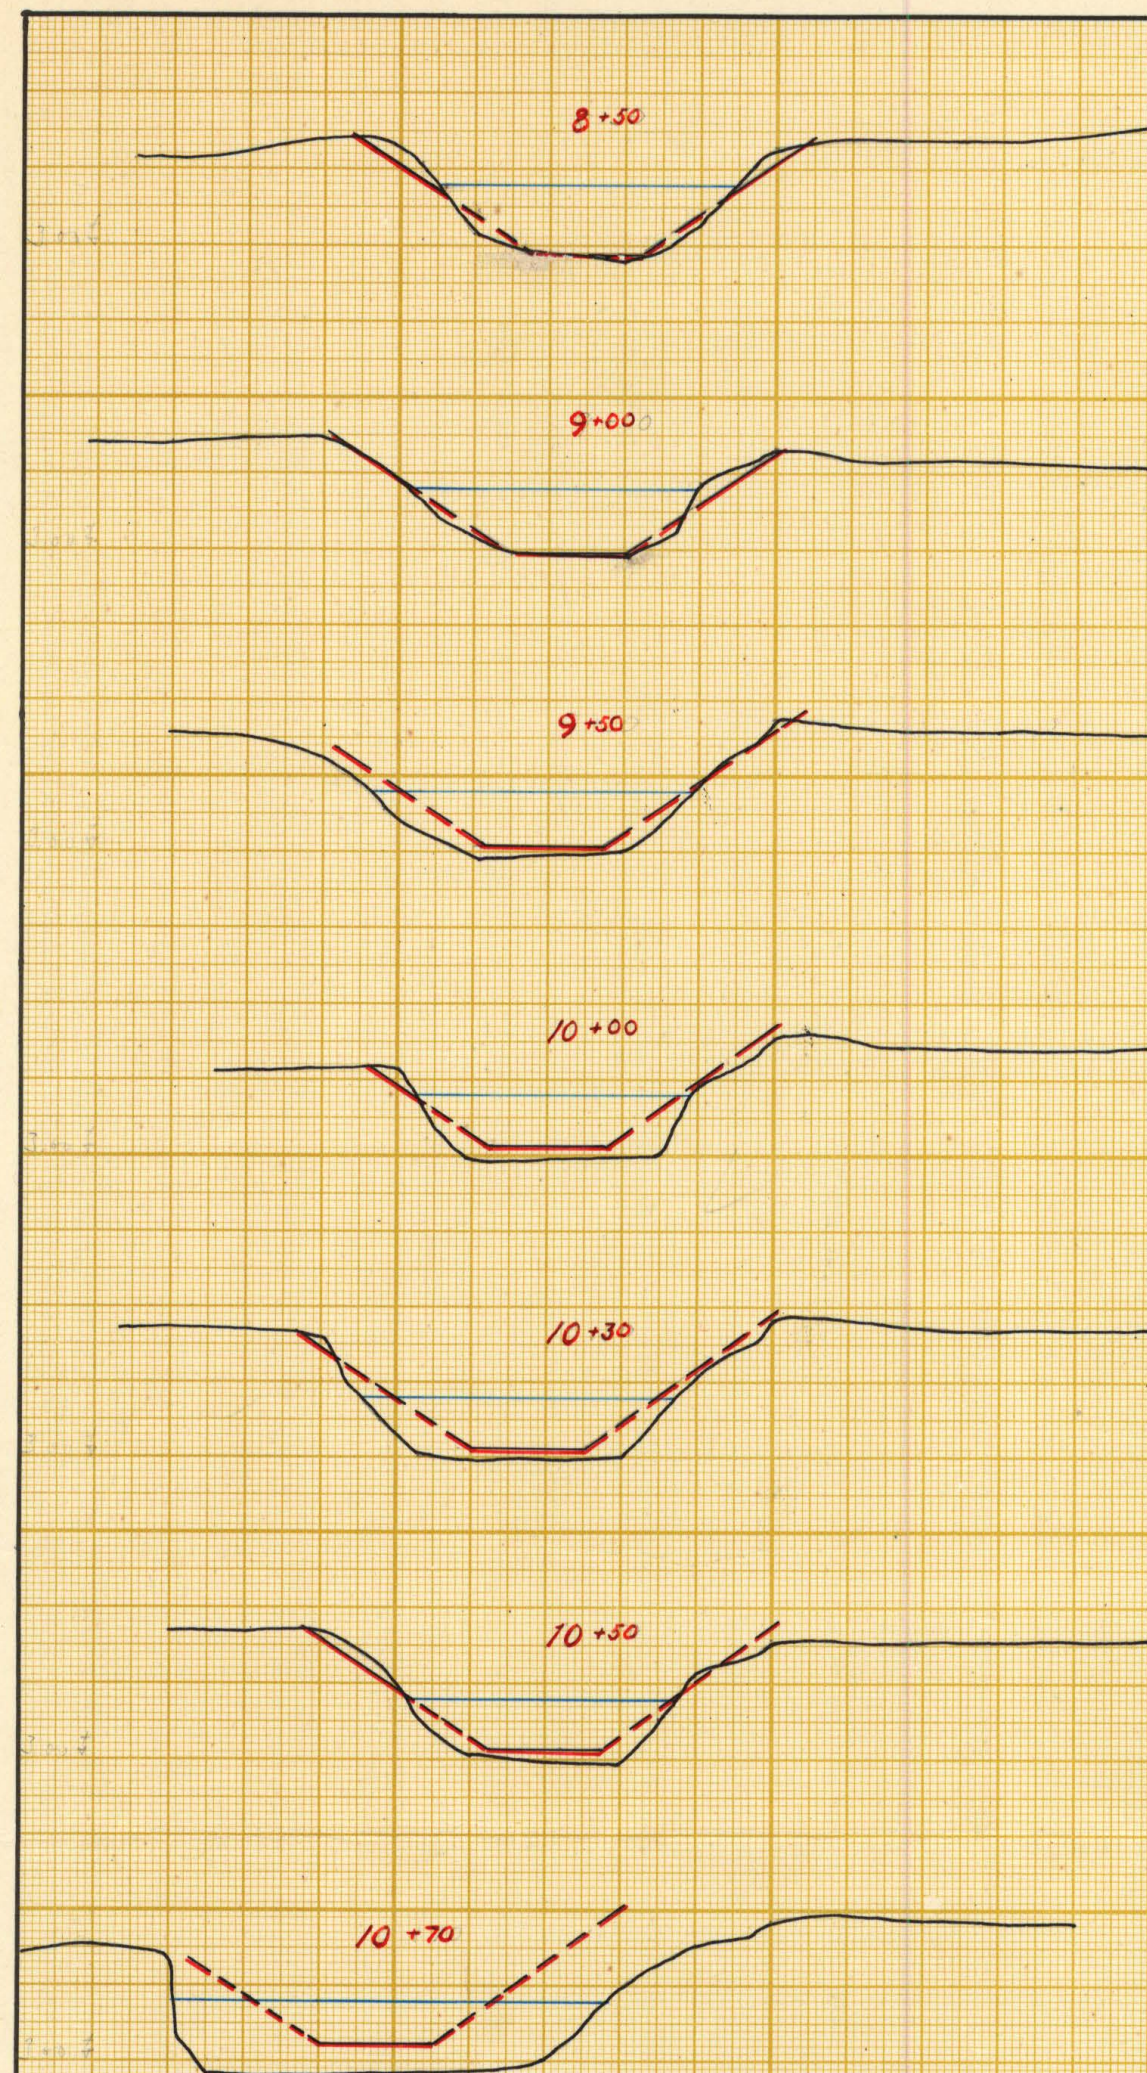

LANTBRUKSSTYRELSEN
22 DEC. 1955
DIARIE Nr
SAK Nr

Förslag till	
Västra Örtunadsins reglering mellan Kulla kvarn och Bäckabro	
1 Gammelstorp	socken (när) av Blekinge län
upprättat år (en) 1954	(utan) samband med synförrättning enl. vattenlagen av
Original	RIIN.Nr 004
Kopia	4*0531
Antal ritn. st. 4	Arkivnummer

5943-4





Akt nr:
A531

AU\$A531



K 4-0531

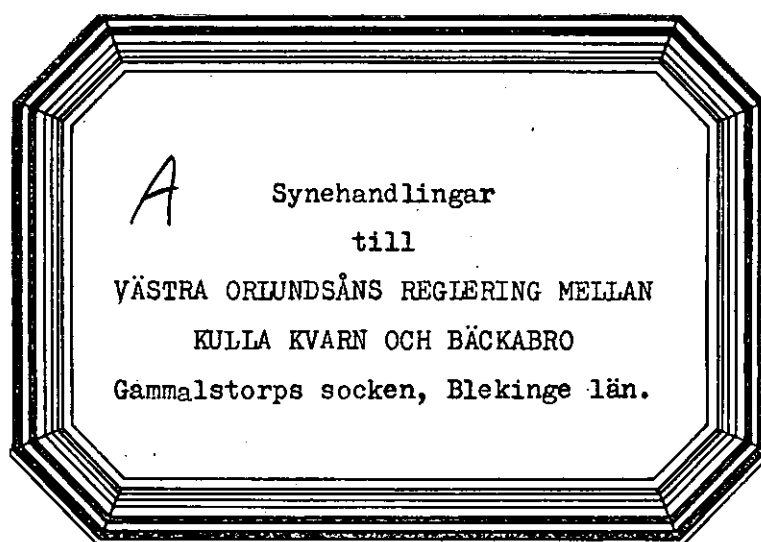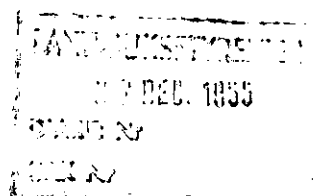

Företaget ligger mellan Mörrumsåns och Skräboåns
nederbördsområden med nummerbeteckning 86 resp 87.

Synehandlingar

till

VÄSTRA ORLUNDSÅNS REGLERING MELLAN KULLA KVARN OCH BÄCKABRO

Gammalstorps socken, Blekinge län.

Till akten hör: 1 häfte handlingar, innehållande 35 paginerade sidor,
samt 4 blad ritningar.

Protokoll, hållet vid syneförrättning enligt vattenlagen angående uppgrävning av viss del av V. Ordlundsån för torrläggning av marker inom byarna Kylinge, Kulla och Högtofta i Gammelstorps socken av Blekinge län.

Torsdagen den 4 mars 1954 kl. 10,00 inställde sig undertecknad lantbruksingenjör Jämteskiftesgodemännen Emil Eskilsson i Torsabjörke och Knut Winfridsson i Agerum hos lantbrukaren Allan Ohlsson i Kulla för att på grund av länsstyrelsens för förrättningsmannen utfärdade förordnande påbörja handläggningen av förrättningen. Vid sammanträdet kommo följande sakägare och ombud jämte synemännen tillstädes.

Sökande till förrättningen:

Lantbrukaren Alfred Eriksson	Kylinge
" Allan Ohlsson	Kulla
" Carl Eskesjö	"
" Alfred Persson	Högtofta
" Hilding Svensson	Kulla

Av övriga sakägare:

Lantbrukaren Gottfrid Persson	Kylinge
" Roy Einar Svensson i Kylinge i uppgiven egenskap av ordförande i styrelsen för torrlägningsföretaget "Västra Orlandaåns reglering mellan vattenverken vid Kulla och Värhult".	

§ 1.

Ansöknings om förrättningen och länsstyrelsens i anledning härav utfärdade förordnande upplästes och lades till handlingarna (Bil. A).

§ 2.

Antecknades, att jäv mot synemännen icke anmälades.

§ 3.

Vid förrättningen funnos tillgängliga handlingar rörande "Västra Orlundaåns reglering mellan vattenverken vid Kulla och Värhult" i Gammals-
torps socken. Förslag angående nyssnämnda företag hade upprättats vid av
dåvarande lantbruksingenjören Magnus Wixell med biträde av gode män hand-
lagd, den 30 november 1923 avslutad syneförrättning. Av handlingarna in-
hämtades bl.a. att den med A - B betecknade åsträckan närmast uppströms
Kulla kvarn, till följd av den dämningssrätt, som enligt av Listers härads-
meddelad dom,
rätt tillkomme kvarnen, icke kunnat uppgrävas till erforderligt djup, var-
för vissa markområden vunnit endast obetydligt förbättrad torrläggning.

§ 4.

Sökandena meddelade nu att de gemensamt inköpt ^{den} hälft av ström-
fallet som tillhörde kvarnen, och att de till självkostnadspriset, 7.000
kronor, ställde den till torrlägningsföretagets förfogande. Bestyrkt
avskrift av köpebrevet lades till handlingarna (Bil. c¹).

Sökandena meddelade vidare, att återstående hälvdel av ström-
fallet gemensamt ägdes av byamännen i Kulla, vilka enligt skriftlig för-
bindelse (Bil. c²) avstått sin del av vattenfallet till det planerade
företaget.

§ 5.

Sökandena yrkade, att fallhöjden vid kvarnen skulle sänkas så
^{att} mycket och ^{län} på sträckan från kvarnen till Elmarydsbäckens inflöde
skulle uppgrävas till sådana dimensioner, att deras marker kunde torr-
läggas till lagenligt djup.

§ 6.

På frågor upplystes, att den i köpebrevet intagna bestämmelsen
att säljarna ej skola deltaga i dikningskostnaden endast hade betydelse

på utförandet medan kostnaderna för framtida rensningar skulle på alla markägare fördelas efter grunder, som synemännen kunde finna skäligt fastställa.

Vidare angavs den i bil. c² intagna bestämmelsen "några utgifter för dikningen skola vi ej vidkännas för denna eftergift" icke innebära någon inskränkning i markägarnas skyldighet att deltaga i kostnaden för företaget i mån av värdet å den båtnad, som kunde komma att beredas deras mark.

§ 7.

Övriga intressenter hade intet att invända mot företaget.

§ 8.

Delägarna enades om, att inga ersättningar skulle utgå för upplåtelse av mark till avloppets breddning eller för uppläggning av schaktmassor. De senare, som vore av värde för utfyllande av pålängsmarken befintliga hålor, borde såvitt möjligt till lika delar uppläggas på båda sidor av ån.

§ 9.

Det ansågs lämpligt att, sedan ifrågavarande åsträcka uppgrävts till erforderliga dimensioner, underhållet åter övertogs av 1923 års företag och att andelstalen för underhållet jämkades med hänsyn till genom nu planerade åtgärder ändrade förhållanden.

§ 10.

Förutom den bro i närheten av kvarnen, som skulle bekostas av intressenterna i vägsamfälligheten, skulle inga broar eller trümmor ingå i företaget.

§ 11.

Antecknades, att ägoutbyte skett så att ån, som i enlighet med 1923 års förslag avsevärt rätats, nu åter utgjorde gräns. Vid uppgrävningen borde därför nuvarande sträckning bibehållas, dock så att

i kurvor schaktmassorna huvudsakligen uttogos på dessas insida.

§ 12.

Tillsades, att nytt sammanträde för förrättningens fortsatta handläggning skulle hållas på samma ställe som dagens torsdagen den 18 ^{kl. 10.00} innevarande mars, då gode män och sakägare hade att tillstädeskomma utan särskild kallelse.

Kulla, Sandbäck, den 4 mars 1954

Tore Jönsson

Knut Winfridsson

Emil Eskilsson

Torsdagen den 18 mars 1954 kl. 10,00 inställde sig synemännen

åter hos lantbrukaren Allan Ohlsson i Kulla för att fortsätta handläggningen av förrättningen. Därjämte komma följande sakägare tillstädes. / 0

Lantbrukaren Alfred Eriksson	Kylinge
" Allan Ohlsson,	Kulla
" Carl Eskesjö	"
" Hilding Svensson	"
" Alfred Persson	Högtofta
" Gottfrid Persson	Kylinge

§ 13.

Det vid föregående sammanträde hållna protokollet upplästes och godkändes.

§ 14.

Förrättningsmannen redogjorde för förslaget, kostnadernas fördelning m.m.

§ 15.

Synemännen avgåvo utlåtande /Bil. G /, vilket upplästes för de närvarande.

§ 16.

Till styrelse för företaget utsågs de, vid sammanträde den 28 augusti 1953 /Bil. C³ / valda personer.

§ 17.

Uträknades gode männens ersättningar och uppgingo till 40 kronor för Emil Eskilsson och 53 kronor 68 öre för Knut Winfridsson eller tillhoppa 93 kronor 68 öre.

§ 18.

Tillsades, att handlingar m.m. rörande företaget komme att inom trettio dagar tillställas styrelsens ordförande för att av honom hållas tillgängliga för envar som önskade granska dem eller taga avskrift.

§ 19.

Som intet vidare var att behandla upplästes protokollet, som lämnades utan anmärkning, och förrättningen och sammanträdet förklarades avslutade.

Kulla, Sandbäck, den 18 mars 1954.

Eusebius

Knut Winfridsson

Emil Eskilsson

Arrivern till
Lantbruksnämnden i Blekinge län
Lantbruksingenjörsvärdningen

d. 19 NOV. 1953

Dnr. L7 58
53

Insändes till vederbörande lantbrukshämd.

III M 24 53

Landskansliet i Karlskrona

Ink. 26 NOV 1953

Till Länsstyrelsen i Blekinge län.

Förrättningsnummer 398

Härmed anhålles om förordnande för behörig förrättningsman att handlägga syneförrättning enligt 10 kap. vattenlagen för torrläggning av ^{myx} tillhörig mark inom Gammelstorps

socken(-ar) av Blekinge län.Förrättningen avser utgrävning av viss del av V. Orlundsån

här uppgives så fullständigt som möjligt företags beskaffenhet (dikning, åreglering, sjösänkning, invallning o. d.), vidare

företags omfattning (areal som skall torrläggas, avloppens längd o. d.), om flottled, damm, järnväg, landsväg o. d. beröres m. m.

4 el. 5 manNärmaste järnvägsstation SandbäckMeddelanden om förrättningen ställas till Lantbrukare Alfred ErikssonKylinge, Sandbäcktel Sölvesborg 30042

titel, namn och fullständig adress samt telefon.

Kylinge m.fl. Sandbäckden 15/11/53 19 53.

Sökandes namn:

Fastighet:

Alfred Eriksson
Alfred Eriksson
Carl Eriksson
Alfred Eriksson

för fastigheten

» »

» »

Kylinge m.fl.
Kulla nr 1, 2, 3.
Kulla nr 1, 2.

Hilding SvenssonKulla nr 1, 2, 3.

R e s o l u t i o n .

Överlämnas till lantbruksingenjören Thore Möller, Karlskrona, som härigenom förordnas att i laga ordning verkställa ifrågavarande förrättning.

Karlskrona i landskansliet den 30 november 1953.

Erik von Heland
Erik von Heland

Gunnar Nilson

2/.

Förutom nämnda, sökandena tillhöriga fastigheter, väntas nedanstående ägare och fastigheter bliva berörda av företaget.

Icke sökandes namn:

Fastighet:

Carl Eriksson	ägare av fastigheten	Kulla. S
Carlfrid Persson	» » »	Kylinge No 1
	» » »	

3/ Lantbruksnämnden får till förrättningsman föreslå:

Lantbruksingenjören H. H. H. H.

Matherna

den

21. 11

1953

På Lantbruksnämndens vägnar:

Zuk Larsson

FÖRTECKNING

över kallelser och underrättelser angående sammanträden vid syneförrättning angående sänkning av fallhöjden vid Kulla kvarn samt utgrävning av viss del av V. Orlundsån uppströms kvarnen i Gammalstorps socken av Blekinge län, avlämnade å posten nedanskrivna dagar.

Den 19 februari 1954 angående sammanträde hos lantbrukaren Allan Ohlsson i Kulla
torsdagen den 4 mars 1954 kl 10.00.

Kallelse till:

Skiftesgodemannen Emil Eskilsson, Torsabjörke,
" Knut Winfridsson, Agerum,

Sandbäck

"

Underrättelse till:

Lantbrukaren Alfred Eriksson, Kylinge,

"

" Allan Ohlsson, Kulla,

"

" Carl Eskesjö, Kulla,

Gränumsby

" Alfred Persson, Högtöfta,

"

" Hilding Svensson, Kulla,

Sandbäck

" Gottfrid Persson, Kylinge,

"

Ordf i styrelsen för torrlägningsföretaget "Västra Orlundaåns
reglering mellan vattenverken vid Kulla och Värhult"

Lantbrukaren Roy Einar Svensson, Kylinge,

"

Kvarnägaren Olof Eskilsson, Kulla,

"

I tjänsten:

E. Ohlsson

Avskrift.

Köpebrev.

Undertecknade, Olof och Rut Eskilsson, försäljshärmed till dikningsdelägarna i "Västra Orlundsåns reglering mellan Kulla kvarn och Bäckabro" vår andel av vattenfallet och vattenframrinningen där vid vår ägande Kulla kvarn vid Västra Orlundsån i Kulla Gammalstorps socken. Vattenfallet får endast tagas i anspråk för ovanför liggande markers avdikning.

Tillträdet sker i dag.

Köpesumman utgör Kronor Sjutusen /7.000/, som betalas den 1 decembe detta år.

Dikningsdelägarna skolas ej deltaga i kostnaden för ny bro över Västra Orlundsån vid Kulla kvarn.

Undertecknade köpare Allan Olsson och Karl Eskesjö, som äga ~~en~~ andel av samfälld kvarnplan till Kulla 1 avstå härmed våra andelar däri till ägare av kvarnplan till Kulla 2. Köparna medges rätt att vid dikningsutförande lägga uppgrävd sten och jord på Kulla 1 kvarnplan väster om enskildavägen. Säljarna skolas ej deltaga i dikningskostnaden.

Kulla den 28 augusti 1953.

Olof Eskilsson. Ruth Eskilsson.

/säljare/

Alfred Ericson. Carl Eskesjö. Allan Olsson. Hilding Svensson.

Gottfrid Persson.

/köpare/

Bevittnas av:

Ragnar Thomasson, Hasse Olsson,

Mörbohult.

Kulla.

Rätt avskrivet bestyrkes:

Ragnar Thomasson,
Mörbohult.

Lugeborg Thomasson,
Mörbohult.

Avskrift.

Undertecknade, som äga viss del av vattenfall vid Kulla kvarn avstå härmed vattenfallet till delägarna i "Västra Örlundsåns reglering mellan Kulla kvarn och Bäckabro" i Gammelstorps socken och detta utan ersättning. Dikningsintressenterna må utan våpt vidare hörande taga vår del av fallet i anspråk för utdikning och framställa vi varken nu eller i framtiden några ersättningsanspråk härför. Några utgifter för dikningen skole vi ej vidkännas för denna eftergift.

Kulla den 28 augusti 1953.

Gustav Andersson. Allan Olsson. Hilding Svensson.

Carl Eskesjö. Josef Persson.

Bevittnas av:

Ragnar Thomasson,
Mörbohult.

Hasse Olsson,
Kulla.

Rätt avskrivet bestyrkes:

.....
Ragnar Thomasson
Mörbohult.

.....
Lugeborg Thomasson
Mörbohult.

Avskrift.

Protokoll fört vid sammanträde den 28 augusti 1953 med intressenter för utdikning av Västra Orlundsån i Gammelstorps socken mellan Kulla kvarn och Bäcka bro.

Närvarande: Hilding Svensson ägare till Kulla 1, 2 och 3; Allan Olsson ägare till Kulla 1 och 2; Karl Eskesjö ägare till Kulla 1 och 2; Alfred Ericson ägare till Kylinge 1 och Gottfrid Persson till Kylinge 1.

§ 1.

Närvarande delägare beslöto enhälligt bilda en dikningsförening benämnd "Västra Orlundsåns reglering mellan Kulla Kvarn och Bäckabro" berörande mark till Kulla och Kylinge byar i Gammelstorps socken, Blekinge län.

§ 2.

Beslöts att för dikningsföreningen utse en styrelse på 5 personer. Härtill valdes för en tid av 4 år: Alfred Ericson, ordf.; Karl Eskesjö, v. ordf.; Hilding Svensson, ~~kassör~~ sekr.; Allan Olsson, kassör samt Gottfrid Persson.

Beslöts att de av styrelsens ledamöter, som ej handhava penningar eller bokföring för företaget skola revidera räkenskaper och förvaltning.

§ 3.

Beslöts att:

styrelsen skall kalla lantbruksingeniören i länet för utlysande av sammanträde och laga förrättning enligt vattenlagen så att kostnadsberäkning för dikningens utförande blir upprättat;

låta utföra dikningsarbetet i enlighet med laga förrättningen;

snarast inköpa vattenfallet vid Kulla kvarn så att dikningen senare kan verkställas samt

vidtaga alla åtgärder i form av penningars anskaffande m.m. som för arbetets utförande, vattenfallets inköp och annat äro nödiga.

Kulla som ovan

Hilding Svensson. Allan Olsson. Carl Eskesjö. Alfred Ericson.
Gottfrid Persson.

Rätt avskrivet bestyrkes:

Nagmar Thomasson
.....
Mörbohult

Lugeborg Thomasson
.....
Mörbohult.

Fastighet och ägare Ägobeskrivning	Ägo- figur- nr	Förbättrad mark		Värde pr ha		Båtnad	
		åker, tomt	annan	före	efter	pr ha	pr ägofigur
		hektar	hektar	kronor	kronor	kronor	kronor
<u>Gammalstorps socken</u>							
<u>Kulla 2⁸ 75/1024 mtl</u>							
Hilding Svensson							
åker	1	0,16		3600	4000	400	64
äng	2		0,05	1500	3000	1500	75
"	3		0,06	1000	"	2000	120
Summa		0,16	0,11				259
<u>Kulla av 1⁵ av 5/32 mtl</u>							
Allan Olsson							
åker	4	0,35		3600	4000	400	140
äng	5		0,07	1500	3000	1500	105
"	6		0,10	"	"	"	150
"	7		0,08	"	"	"	120
"	8		0,04	700	"	2300	92
"	9		0,23	500	"	2500	575
Summa		0,35	0,52				1182
<u>Kulla 1¹⁴ 87/1024 mtl</u>							
Allan Olsson							
åker	10	0,34		3600	4000	400	136
äng	11		0,15	1200	3400	2200	330
"	12		0,03	1500	3000	1500	45
"	13		0,60	700	3400	2700	1620
Summa		0,34	0,78				2131
<u>Kulla 1¹² 15/448 mtl</u>							
Allan Olsson							
åker	14	0,03		3600	4000	400	12
äng	15		0,17	1800	3400	1600	272
"	16		0,35	800	"	2600	910
Summa		0,03	0,52				1194

Fastighet och ägare Ägobeskrivning	Ägo- figur- nr	Förbättrad mark		Värde pr ha		Båtnad	
		åker, tomt	annan	före	efter	pr ha	pr ägofigur
		hektar	hektar	kronor	kronor	kronor	kronor
<u>Kulla 4¹ 71/448 mtl</u>							
Karl Eskesjö							
äng	17		0,04	1800	3400	1600	64
"	18		0,46	"	"	"	736
åker	19	0,03		3600	4000	400	12
äng	20		0,60	1000	3400	2400	1440
Summa		0,03	1,10				2252
<u>Kulla av 2¹⁰ 2/32 mtl</u>							
Alfred Persson							
äng	21		0,03	1400	3400	2000	60
"	22		0,95	1800	"	1600	1520
"	23		0,14	3000	"	400	56
Summa			1,12				1636
<u>Kulla av 2¹⁰ 3/32 mtl</u>							
Olof Eskilsson							
åker	24	0,03		1000	4000	3000	90
äng	25		0,11	500	3000	2500	275
Summa		0,03	0,11				365
<u>Kylinge av 1³ 19/72 mtl</u>							
Alfred Eriksson							
äng	26		1,21	1000	3400	2400	2904
"	27		0,11	1200	"	2200	242
åker	28	0,15		1800	4000	2200	330
äng	29		0,67	1000	3400	2400	1608
"	30		0,05	"	"	"	120
"	31		0,08	1200	"	2200	176
"	32		0,13	1800	"	1600	208
"	33		0,65	"	"	"	1040
åker	34	0,03		3600	4000	400	12
"	35	0,28		3400	"	600	168
"	36	0,08		"	"	"	48
"	37	0,09		3600	"	400	36
"	38	0,08		"	"	"	32
Transport		0,71	2,90				6924

Fastighet och ägare Ägobeskrivning	Ägo- figur- nr	Förbättrad mark		Värde pr ha		Båtnad	
		åker, tomt	annan	före	— efter	pr ha	pr ägofigur
		hektar	hektar	kronor	kronor	kronor	kronor
Transport		0,71	2,90				6924
åker	39	0,03		3600	4000	400	12
"	40	0,14		"	"	"	56
Summa		0,88	2,90				6992
<u>Kylinge av 1³ 1/36 mtl</u>							
Gottfrid Persson							
äng	41		0,10	2400	3400	1000	100
åker	42	0,15		2800	4000	1200	180
"	43	0,05		3800	"	200	10
"	44	0,03		"	"	"	16
"	45	0,10		3400	"	600	60
"	46	0,13		3800	"	200	26
Summa		0,51	0,10				392
<u>Kylinge 1⁴ 1/3 mtl</u>							
Gottfrid Persson							
åker	47	0,26		3800	4000	200	52
äng	48		0,04	2900	3000	100	4
Summa		0,26	0,04				56
<u>Högtöfta 1¹⁰</u>							
Alfred Persson							
åker	49	0,30		3800	4000	200	60
Summa		0,30					60

Fastighet och ägare Ägobeskrivning	Ägo- figur- nr	Förbättrad mark		Värde pr ha		Båtnad	
		åker, tomt	annan	före	efter	pr ha	pr ägofigur
		hektar	hektar	kronor	kronor	kronor	kronor
<u>Kulla 2⁸ 75/1024 mtl</u>							
Hilding Svensson (nyttillkommen fast.fig. nr enl. nya förr.)							
åker	1	0,16		2000	2200	200	32
äng	2		0,05	800	"	1200	60
"	3		0,06	40	"	"	72
Summa		0,16	0,11				164
<u>Kulla av 1⁵ av 5/32 mtl</u>							
Allan Olsson							
åker	4	0,35		2000	2200	200	70
äng	5		0,07	800	2000	1200	84
"	6		0,10	700	"	1300	130
"	7		0,03	"	"	"	104
"	8		0,04	400	"	1600	64
"	9		0,23	200	"	1800	414
Summa		0,35	0,52				866
<u>Kulla 1¹⁴ 87/1024 mtl</u>							
Allan Olsson							
åker	10	0,34		2000	2200	200	68
äng	11		0,13	200	2000	1800	270
"	12		0,03	800	"	1200	36
"	13		0,60	200	"	1800	1080
Summa		0,34	0,78				1454
<u>Kulla 1¹² 15/448 mtl</u>							
Allan Olsson (fig.nr hänföra sig till gamla förslaget, med tillägg för åker om 0,34 ha enl. nymätning)							
av 4	4		0,11	200	2000	1800	198
	5		0,08	800	"	1200	96
	6		0,15	400	"	1600	240
	7		0,10	200	"	1800	180
	8		0,04	600	"	1400	56
åker nyttillkommen		0,34		2000	2200	200	68
Summa		0,34	0,48				838

Fastighet och ägare Ägobeskrivning	Ägo- figur- nr	Förbättrad mark		Värde pr ha		Båtnad	
		Äker, tomt	annan	före	efter	pr ha	pr ägofigur
		hektar	hektar	kronor	kronor	kronor	kronor
<u>Kulla 4¹ 17/448 mtl</u> (tidigare 1 ¹¹ och 1 ⁶) Karl Eskesjö (fig.nr enl. gamla för- slaget)							
äng	14		0,32	200	2000	1800	576
"	15		0,14	"	"	"	252
"	16		0,39	600	"	1400	546
"	17		0,09	400	"	1600	144
åker	18	0,03		1540	2200	660	20
Summa		0,03	0,94				1538
<u>Kulla av 2¹⁰ 1/16 mtl</u> Alfred Persson (fig.nr enl. gamla för- slaget)							
äng	20		0,55	900	2000	1100	605
"	21		0,31	400	"	1600	496
"	22		0,03	900	1800	900	27
"	23		0,05	400	2000	1600	80
Summa			0,94				1208
<u>Kulla av 2¹⁰ 3/32 mtl</u> Olof Eskilsson (fig. enl. nya för- slaget)							
åker	24	0,04		400	2000	1600	48
äng	25		0,11	200	"	1800	198
Summa		0,04	0,11				246
<u>Kylinge av 1³ 19/72 mtl</u> Alfred Eriksson (fig. enl. gamla för- slaget)							
äng	26		0,30	200	2000	1800	540
"	27		0,13	270	1800	1530	199
"	28		0,02	200	2000	1800	36
åker	29	0,03		1540	2200	660	20
"	30	0,12		880	"	1320	158
Transport		0,15	0,45				953

Fastighet och ägare Ägobeskrivning	Ägo- figur- nr	Förbättrad mark		Värde pr ha		Båtnad	
		åker, tomt	annan	före	efter	pr ha	pr ägofigur
		hektar	hektar	kronor	kronor	kronor	kronor
Transport		0,15	0,45				953
åker	31	0,02		1760	2200	440	9
äng	32		0,76	200	2000	1800	1368
"	33		0,28	300	2000	1700	476
"	34		0,06	"	"	"	102
"	35		0,03	360	1800	1440	115
"	36		0,23	810	"	990	228
"	37		0,16	400	2000	1600	256
"	38		0,08	300	"	1700	136
åker	39	0,30		1430	2200	770	231
"	40	0,04		1100	"	900	36
äng	41		0,86	400	2000	1600	1376
"	42		0,02	900	1800	900	18
"	43			-	-	-	
"	44		0,06	200	2000	1800	108
"	45		0,10	"	"	"	180
"	46		0,14	"	"	"	252
Summa		0,51	3,28				5844
Kylinge av 13 1/36 mtl							
Gottfrid Persson							
(fig. enl. gamla förslaget)							
åker	49	0,05		1320	2200	880	44
äng	50		0,11	300	2000	1700	178
"	51		0,04	400	"	1600	64
"	52		0,06	300	"	1700	102
"	53		0,03	400	"	1600	48
"	54		0,04	500	"	1500	60
"	55		0,16	500	"	"	240
åker	56	0,03		1760	2200	440	13
"	57	0,01		1980	"	220	2
äng	58		0,38	700	2000	1300	494
Summa		0,09	0,82				1245

Fastighet och ägare Ägobeskrivning	Ägo- figur- nr	Förbättrad mark		Värde pr ha		Båtnad	
		äker, tomt	annan	före	efter	pr ha	pr ägofigur
		hektar	hektar	kronor	kronor	kronor	kronor
<u>Kylinge 1⁴ 1/3 mtl</u> Gottfrid Persson (fig. enl. gamla för- slaget)							
äker	60	0,09		1760	2200	440	40
äng	61		0,23	300	2000	1700	391
"	62		0,09	200	"	1800	162
"	63		-	-	-	-	-
äng	64		0,26	300	2000	1800	442
äker	65	0,08		1540	2200	660	53
"	66		-	-	-	-	-
äng	67		0,04	200	2000	1800	72
"	68		-	-	-	-	-
äker	69	0,26		220	2200	1980	515
"	70	0,04		440	"	1760	70
"	71		-	-	-	-	-
äker	72	0,14		440	2200	1760	246
"	73	0,05		660	"	1540	77
"	74		-	-	-	-	-
äng	75		0,08	400	2000	1600	128
"	76		0,13	600	"	1400	182
Summa		0,66	0,83				2378
<u>Kylinge 2⁶ 1/20 mtl</u> Adolf Mattisson båtnad enligt gamla för- slaget	77-81						728
<u>Kylinge 2³ 3/16 mtl</u> Martin Olsson båtnad enligt gamla för- slaget	82-85						782
<u>Kylinge 2¹⁰ 11/100 mtl</u> Martin Olsson båtnad enligt gamla för- slaget	86,89,90						70
<u>Kylinge 2¹¹ 11/400 mtl</u> Mattias Rudolf Mattisson båtnad enligt gamla för- slaget	87,88,91						32

Fastighet och ägare Ägobeskrivning	Ägo- figur- nr	Förbättrad mark		Värde pr ha		Båtnad	
		åker, tomt hektar	annan hektar	före kronor	efter kronor	pr ha kronor	pr ägofigur kronor
<u>Kylinge 3³ 3/16 mtl</u> Martin Olsson båtnad enligt gamla för- slaget	92-95						799
<u>Kylinge 3⁷ 83/1600 mtl</u> Gunnar Edvin Persson båtnad enligt gamla för- slaget	96-98						631
<u>Kylinge 4⁹ 1/30 mtl</u> Gunnar Edvin Persson båtnad enligt gamla för- slaget	99-102						509
<u>Kylinge 4⁴ 3/32 mtl</u> Adolf Mattisson båtnad enligt gamla för- slaget	103-105						456
<u>Kylinge 8¹ 19/80 mtl</u> Roy Einar Svensson båtnad enligt gamla för- slaget	106-109						372
<u>Kylinge 5³ 3/16 mtl</u> Erik Hammarkvist ingen båtnad	110-112						-
<u>Värhult av 1⁹ 119/480 mtl</u> "Per Persson d.y."? båtnad enligt gamla för- slaget	113-119						267
<u>Hägnad 1⁶ 117/2048 mtl</u> Axel Jönsson båtnad enligt gamla för- slaget	120-129						2249
<u>Hägnad 1² 3/16 mtl</u> Albin Julius Persson båtnad enligt gamla för- slaget	130-141						2127
<u>Värhult 1²⁶ 1/128 mtl</u> Alva Linnéa Persson båtnad enligt gamla för- slaget	142-143						72
<u>Högtöfta 1⁵ 17/960 mtl</u> Statens Järnvägar äng	148		0,02	200	1000	800	16
Summa			0,02				16

Fastighet och ägare Ägobeskrivning	Ägofigur- nr	Förbättrad mark		Värde pr ha		Båtnad	
		äker, tomt	annan	före	efter	pr ha	pr ägofigur
		hektar	hektar	kronor	kronor	kronor	kronor
<u>Högtofta 1³⁸</u> avst. Per Herman Persson							
äng	144		0,08	1200	1200	-	-
"	145		0,05	480	"	720	36
"	146		0,06	300	"	900	54
äker	147	0,05		1050	1500	450	22
<u>Summa</u>		0,05	0,19				112
<u>Högtofta 1²⁷</u> avst. Per Andersson							
äng	150		0,08	300	1500	1200	96
äker	av 151	0,01		1500	"		-
<u>Summa</u>		0,01	0,08				96
<u>Högtofta 1²⁸</u> avst. Per Andersson							
äker	av 156	0,07		1050	1500	450	32
<u>Summa</u>		0,07					32
<u>Högtofta 1⁴³</u> avst. Högtofta andelsstärkelse- förening u.p.a.							
äng	157		0,08	1000	3000	2000	160
<u>Summa</u>			0,08				160
<u>Högtofta 1⁴⁴</u> 1/96 mtl Henning Teodor Persson							
äng	152		0,02	300	1500	1200	24
"	153		0,10	"	2000	1700	170
"	154		0,46	500	"	1500	690
"	155		0,03	100	(2000) 1800	1700	51
äker	av 156	0,20		1050	1500	450	90
<u>Summa</u>		0,20	0,61				1025
<u>Högtofta 1²⁰</u> 1/192 mtl Alfred Gunnar Persson							
äng	158		0,03	600	2000	1400	42
<u>Summa</u>			0,03				42

Fastighet och ägare Ägobeskrivning	Ägo- figur- nr	Förbättrad mark		Värde pr ha		Båtnad	
		åker, tomt	annan	före	efter	pr ha	pr ägofigur
		hektar	hektar	kronor	kronor	kronor	kronor
Högtorfta 1 ¹⁰ 11/960 mtl Alfred Gunnar Persson äng	159		0,26	400	(2000) 1800	1400	364
Summa			0,26				364

Kulla, Sandbäck, den 18 mars 1954.

Emil Eriksson

Knut Winfridsson

Emil Eriksson

[illegible]

Läge	Längd m	Arbete, material o. d.	Antal	Å-pris kr.	Kostnad	Summa
					kronor	kronor
		<u>Avloppssträckan A-B.</u>				
		<u>Svårighetsgrader:</u>				
		Medelfast jord kan grävas med skyffel.				
		Styv jord måste grävas med spade.				
		Hård jord eller pinnmo måste korpas eller spettas.				
0+95-2+00	105	Sprängning av berg m ³	145	20:-	2.900	
		Schaktning av medelfast jord med enstaka sten "	260	2.50	650	3.550
2+00-4+00	200	Schaktning av styv jord med sten "	50	5.-	250	
		Schaktning av medelfast jord med enstaka sten och något rötter "	600	2.50	1.500	1.750
4+00-6+00	200	Schaktning av styv jord med sten "	80	5.-	400	
		Schaktning av medelfast jord med enstaka sten "	540	2.50	1.350	1.750
6+00-8+00	200	Schaktning av medelfast jord med enstaka sten "	250	3.-	750	750
8+00-11+00	300	Justering av botten och slänter för anslutning med äldre företag. Bro för enskild väg vid 1+00 utföres och bekostas av väghållnings-skyldiga.				100
		Inlösning av kvarnfallet enligt köpehandling				7.000
		För oförutsedda fall, semesterersättning m.m. tillägges				1.100
	1005	<u>K r o n o r</u>				16.000:-

Kulla, Sandbäck, den 18 mars 1954.*Thore Måltén*

[illegible]

KOSTNADSFÖRDELNINGSLÄNGD

Fastighet Ägare m. m.	Sök. o. likst. =	Börnad kronor	Fastighets andel i			Samfällighets andel i gemensamma kostnader
			för särskild av- delning beräknad kostnad	för samfällig- heten beräknad kostnad	samfällig- hetens verkliga kostnad	
1	2	3	4	5	6	7
<u>Gammalstorps socken</u>						
<u>Kulla 2⁸ 75/1024 mtl</u>	S	259		256	1603	
<u>Hilding Svensson</u>						
<u>Kulla 1⁵ 5/32 mtl</u>	S	1182		1171	7317	l
<u>Allan Olsson</u>						
<u>Kulla 1¹⁴ 87/1024 mtl</u>	S	2131		2111	13192	l
<u>Allan Olsson</u>						
<u>Kulla 1¹² 15/448 mtl</u>	S	1194		1183	7391	l
<u>Allan Olsson</u>						
<u>Kulla 4¹ 71/448 mtl</u>	S	2252		2231	13941	l
<u>Karl Eskesjö</u>						
<u>Kulla av 2¹⁰ 2/32 mtl</u>	S	1636		1621	10128	l
<u>Alfred Persson</u>						
<u>Kulla av 2¹⁰ 3/32 mtl</u>		365				
<u>Olof Eskilsson</u>						
<u>Kylinge av 1³ 19/72 mtl</u>	S	6992		6925	43283	l
<u>Alfred Eriksson</u>						
<u>Kylinge av 1³ 1/36 mtl</u>		392		388	2427	
<u>Gottfrid Persson</u>						
<u>Kylinge 1⁴ 1/3 mtl</u>		56		55	0347	
<u>Gottfrid Persson</u>						
<u>Högtöfta 1¹⁰</u>	S	60		59	0371	l
<u>Alfred Persson</u>						
<u>Summa</u>		16519		16000	100000	

Kulla, Sandbäck, den 18 mars 1954.

Thure L. Sjö

Henrik Winfridsson

Emil Eriksson

KOSTNADSFÖRDELNINGSLÄNGD

Fastighet Ägare m. m.	Sök. o. likr. S	Bättnad kronor	Fastighets andel i			Samfällighets andel i gemensamma kostnader procent
			för särskild av- delning beräknad kostnad kronor	för samfällig- heten beräknad kostnad kronor	samfällig- hetens verkliga kostnad procent	
1	2	3	4	5	6	7
Kulla 2 ⁸ Hilding Svensson		164			0.614	
" av 1 ⁵ Allan Olsson		866			3.241	
" 1 ¹⁴ D:me		1454			5.441	
" 1 ¹² D:me		838			3.136	
" 4 ¹ Karl Eskesjö		1538			5.756	
" av 2 ¹⁰ Alfred Persson		1208			4.521	
" av 2 ¹⁰ Olof Eskilsson		246			0.921	
Kylinge av 1 ³ Alfred Eriksson		5844			21.870	
Kylinge av 1 ⁵ Gottfrid Persson		1245			4.659	
Kylinge 1 ⁴ D:me		2378			8.899	
" 2 ⁶ Adolf Mattisson		728			2.724	
" 2 ³ Martin Olsson		782			2.926	
" 2 ¹⁰ D:me		70			0.262	
" 2 ¹¹ Mattias R. Mattisson		32			0.120	
" 3 ³ Martin Olsson		799			2.990	
" 3 ⁷ Gunnar Edvin Persson		631			2.361	
" 4 ⁹ D:me		509			1.905	
" 4 ⁴ Adolf Mattisson		456			1.706	
" 8 ¹ Roy Einar Svensson		372			1.392	
Värhult av 1 ⁹ Hjalmar Persson		267			0.999	
Hägnad 1 ⁶ Axel Jönsson		2249			8.416	
" 1 ² Albin Julis Persson		2127			7.960	
Värhult 1 ²⁶ Alva Linnéa Persson		72			0.269	
Högtofta 1 ⁵ Statens Järnvägar		16			0.060	
" 1 ³⁸ Per Herman Persson		112			0.419	
" 1 ²⁷ Per Andersson		96			0.359	
" 1 ²⁸ D:me		32			0.120	
" 1 ⁴³ Högtofta andelsstärkelsefören. u.p.a.		160			0.599	
Transport		25191			94.645	

Fastighet		Sök. o. list.	Båtnad	Fastighets andel i			Samfällighets andel i gemensamma kostnader.
Ägare m. m.				för särskild avdelning beräknad kostnad	för samfälligheten beräknad kostnad	samfällighetens verkliga kostnad	
			kronor	kronor	kronor	procent	procent
1	2	3	4	5	6	7	
	Transport		25191			94.645	
Högtorta 1 ⁴⁴	Henning T. Persson		1025			3.836	
" 1 ²⁰	Alfred G. Persson		42			0.157	
" 1 ¹⁰	D:me		364			1.362	
	<u>Summa</u>		26722			100.000	
Kulla, Sandbäck, den 18 mars 1954. <i>Eusebius</i> <i>Henrik Winfridsson</i> <i>Emil Eriksson</i>							

ÖVERSIKTSKARTA



Skala 1:100000

U T L Å T A N D E

avgi vet vid syneförrättning enligt vattenlagen
angående uppgrävning av viss del av Västra Or-
lundsån för förbättrad torrläggning av marker
till Kulla n:r 1 och 2, Kylinge n:r 1 och Hög-
tofta n:r 1 i Gammelstorps socken av Blekinge
län.

Mom. 1. Företagets omfattning och ändamål.

Över avdikningsområdet, som skall bilda en samfällighet, har upprät-
tats karta i skala 1:4000, på vilken markernas höjdläge över det antagna jäm-
förelseplanet angivits medelst små siffror. Beskrivning över markerna återfin-
nes i ägobeskrivningen (Bil. D¹).

Ifrågavarande sträcka av Västra Orlundsån ingår i företag benämnt
"Västra Orlundaåns reglering mellan vattenverken vid Kulla och Värhult", var-
till förslag upprättats vid av dåvarande lantbruksingenjören Magnus Wixell med
biträde av gode män handlagd den 30 november 1923 avslutad syneförrättning en-
ligt vattenlagen.

I det vid förrättningen avgivna utlåtandet hava synemännen bl.a. anført.
"Det vattenskadade området är delvis för sin torrläggning beroende av ett vid
Kulla beläget vattenverk, vilket enligt en såsom ostridig lämnad uppgift har däm-
ningsrätt under hela året Dammluckornas överkant ligger på höj-
den +3,75 m över det för företaget antagna 0-planet. och har anmärkning mot den-
na uppdamningshöjds laglighet ej blivit framställd. Då den bätnad, som genom de
ifrågavarande sankmarkernas torrläggning kan uppkomma, ej kan bliva så stor, att
densamma kan bära kostnaderna för nämnda vattenverks utrivning, har dylik utriv-
ning ej av förrättningsökandena påyrkats".

Förslaget upprättades därför utan ändring av Kulla kvarn och vid densam-
ma tillämpad dämning. I utlåtandet framhålla synemännen, att som en följd härav

"komma de omkring 400 meter närmast ovanför denna kvarn belägna markerna ej att röna någon förbättring genom företaget och den förbättring, som de därefter belägna områdena kommer att erhålla, bliver mycket obetydlig Kvarndammens inverkan sträcker sig över 1 km uppåt vattendraget, och först sedan vattendragets bottenlutning blivit större, d.v.s. ovanför Elmerydsbäckens inlopp upphör denna inverkan snart nog."

Sedan vissa delägare i företaget inköpt Kulla kvarn och för ovanför liggande markers avdikning till självkostnadspris ställt vattenfallet till företagets förfogande, har detta hinder undanröjts. Nu föreliggande förslag avser nedsprängning av kvarnfallet och uppgrävning av ån från kvarnen till Elmerydsbäckens inlopp till sådana dimensioner, att omgivande marker kunna torrläggas till lagenligt djup. Företaget kommer således att omfatta den del av V. Orlundsån, som å såväl mithörande ritningar som i 1923 års förslag betecknats A - B. På plankartan är avloppet, som skall bibehållas öppet, utmärkt medelst dubbla röda linjer.

Företaget ligger mellan Mörrumsåns och Skräboåns nederbördsområden med nummerbeteckning 86 resp 87.

Mom.2. Laga hinder, allmänna och enskilda intressen.

För handläggning av förrättningen, som grundar sig på länsstyrelsens förordnande den 30 november 1953, eller för företagets utförande i den omfattning, som ovan angivits, har något laga hinder ej anmälts eller kunnat utrönas. Allmänna eller enskilda intressen synas ej komma att av företaget förnärmas.

Mom.3. Företagets beskaffenhet.

Synemännen anse företaget vara sådan dikning, som omförmäles i 7 kap 1 § vattenlagen.

Mom.4. Fixpunkter.

På plan- och profilritningarna angivna höjder hänföra sig till samma antagna jämförelseplan, som använts vid 1923 års förrättning. Till ledning vid arbetenas utförande hava utmed ån följande fixpunkter markerats och avvägs.

Fixp. I. Höjd $\pm 4,37$ m. $\pm$ -format märke inhugget i jordfast sten 6,7 m nordväst om byväg, 6,5 m sydväst om längdmätningsspunkt 1+9.

Fixp. II. Höjd $\pm 6,24$ m. $\pm$ -format märke inhugget i sten 75 m väster om punkt B.

Fixpunkterna, som äro lagligen skyddade, få ej rubbas, förstöras eller övertäckas förrän de blivit av lantbruksingenjör ersatta med nya.

Mom.5. Avloppets dimensioner.

Västra Orlundsån har sin upprinning i sjön Orlunden, vilken även har ett östligt avlopp, Östra Orlundsån: Enligt laga kraftvunnen dom skall avrinningen från sjön lika fördelas på de båda avloppen. Orlundens nederbördsområde omfattar 60 km^2 . Enligt verkställda mätningar uppgår vid flöden avrinningen från sjöns nederbördsområde till 60 lit/sek/km^2 . På vardera avloppet kommer således en flodvattenmängd av $1,8 \text{ m}^3/\text{sek}$.

Västra Orlundsåns nederbördsområde mellan Orlunden och Kulla kvarn omfattar 38 km^2 . Med hänsyn till områdets topografiska beskaffenhet och nederbörds-mängden i trakten kan avrinningen vid normala flöden uppskattas till 100 lit/sek/km^2 . Flodvattenmängden från denna del av nederbördsområdet skulle således uppgå till $3,8 \text{ m}^3/\text{sek}$.

På grund härav erhålles för ifrågavarande del av Orlundsån en total flodvattenmängd av $5,6 \text{ m}^3/\text{sek}$. Medelavrinningen under vegetationstiden beräknas till c:a 1/10-del av flodvattenmängden eller $0,55 \text{ m}^3/\text{sek}$. Den föreslagna bottenlinjens höjd över det antagna jämförelseplanet är vid punkt A $+1,70$ m och vid punkt B $+3,25$ m. Mellan angivna punkter har bottenlinjen en jämn lutning av 1,54:1000, bottenbredden har i jordsektion bestämts till 1,5 m och sidolutningen till 1:1,5. I bergsektion må sidorna göras i det närmaste lodräta om bottenbredden ökas till 4,0 m.

Nämnda vattenmängder framrinna i det sålunda dimensionerade avloppet under vattendjup ej överstigande 1,4 m vid flöden och 0,45 m vid medelvattenföring.

Mom.6. Ersättningar.

För rätten att sänka fallet vid Kulla kvarn skall till ägarna Alfred

Ericson, Carl Eskesjö, Allan Olsson, Hilding Svensson och Gottfrid Persson. gemensamt utgivas 7.000:- kronor.

Ersättningen skall utgå en gång för alla och tillgodoräknas ersättnings-tagarna vid kostnadernas slutliga fördelning.

Andra ersättningar skola icke utgå vid detta företag.

Mom.7. Broar och trummor.

Broar eller trummor ingå icke i företaget.

Beträffande dylika byggnader, som i framtiden kunna bli uppförda över ifrågavarande sträcka av V. Örlundsån, bestämmes allenast, att de ej få utföras på sådant sätt att de uppdämma vattnet. Överbyggnaden får således icke läggas på lägre höjd än 1,6 m över botten och vertikala landfästen ej närmare varandra än 4,0 m.

Mom.8. Båtnad och kostnadsfördelning.

Båtnaden för i företaget ingående marker har uppskattats i den ordning, varom stadgas i 10 kap 60 § vattenlagen och med tillämpning av de grunder, som angivas i 7 kap 22 § samma lag. Markvärdet vid full torrläggning har bestämts med hänsyn till jordart, läge m.m. Nuvarande värdet har ansetts utgöra viss del av värdet vid full torrläggning och vara beroende av höjdläget i förhållande till de försumpande vattenytorna. Resultatet av uppskattningen har införts i värderingslängden (Bil. D¹).

Skäl att hänföra marken inom samfälligheten till särskilda avdelningar föreligger ej. Varje markägare har därför att taga del i med företaget förenade kostnader direkt i mån av värdet & den beräknade båtnaden. I kostnadsfördelningslängden för utförandet (Bil. F¹) har varje fastighets andel i kostnaderna för företaget angivits såväl i kronor efter det upprättade kostnadsförslaget som i procenttal.

Kostnaderna för syneförrättningen skola, om företaget kommer till stånd, jämväl fördelas efter nyssnämnda andelstal men skola vid förrättningens avslutande, om så fordras, förskjutas av sökandena.

Mom.9. Företagets utförande.

Ifråga om företagets utförande bestämmes:

- 1/ Företagets utförande skall ombesörjas av en styrelse, som utses av delägarna. Vid allmänt sammanträde därvid varje delägare har rösträtt efter det andelstal, som är bestämmande för hans skyldighet att taga del i kostnaden, dock må ingen utöva rösträtt för mer än en femtedel av deltagarnas sammanlagda, vid sammanträdet företrädda andelstal. Angående styrelsens skyldigheter och befogenhet hänvisas till bestämmelserna i 3 kap 15 samt 17-21 §§ vattenlagen och till i detta utlåtande givna föreskrifter.
- 2/ Företaget skall utföras i enlighet med de upprättade förslagsritningarna.
- 3/ I kurva skall sektionen företrädesvis vidgas åt kurvans innersida så att ån i görligaste mån rätas.
- 4/ Jord och sten, som uppschaktas ur avloppet vid dettas utförande eller rensning, må läggas vid sidan av detta, dock icke närmare kanten än 1,0 m och ej i brantare inre lutning än 1:1,0.
- 5/ Därest berörda markägare icke annat överenskomma skola schaktmassorna såvitt möjligt fördelas så, att på varje fastighet upplägges hälften av den kubikmassa, som uppgräves utmed fastighetens gräns mot ån.
- 6/ I upplagda jordsträngar skola öppningar med bottenbredd 0,3 m och sidolutning 1:1,0 anordnas vid svackor i marken, tillstötande diken samt i övrigt på var 40:de meter på det dagvattnet må fritt kunna avrinna från angränsande terräng.
- 7/ Under arbetet får vatten icke uppdämmas eller påsläppas så att skada uppstår.
- 8/ Arbetena böra utlämnas på entreprenad åt en eller flera därför lämpliga personer på de villkor, som befinnas för delägarna mest ändamålsenliga och betryggande.
- 9/ Arbetena må begynna omedelbart efter det detta utlåtande vunnit laga kraft samt skola vara bragta till slut före utgången av år 1960.
- 10/ Avsyning jämlikt 13 kap 1 § vattenlagen skall efter anmälan göras av lantbruksingenjör.

Mom.10. Organisation.

Av styrelsens medlemmar skall en vara ordförande och verkställande ledamot.

Det åligger styrelsen:

- att ombesörja arbetena och kontrollera desamma - i den mån så finnes nödigt med biträde av sakkunnig person,
- att i mån av arbetets fortgång verkställa utdebitering av för arbetenas bedrivande erforderliga medel,
- att föra räkenskaper över handhavda medel, vilka räkenskaper skola minst en gång om året framläggas för delägarna för granskning,
- att för sistnämnda ändamål och då så eljest finnes nödigt genom ktingsänd kallelselista, på vilken kallade delägare teckna sina namn, eller på i 7 kap 64 § vattenlagen föreskrivet sätt senast åtta dagar i förväg kalla delägarna till sammanträde för gemensamma angelägenheters dryftande och därvid föra protokoll, samt
- att i övrigt vidtaga de åtgärder, som för företagets ändamålsenliga utförande och underhåll kunna finnas nödigt.

Mom.11. Framtida underhållet.

Under förrättningen har föreslagits, att ifrågavarande sträcka A - B av Västra Orlundsån, sedan densamma uppgrävts till föreskrivna dimensioner, skall övertagas till underhåll av det år 1923 konstituerade företaget.

Det är en vanlig företeelse, att särskilt de första åren efter det ett torrlägningsföretag slutförts, tämligen omfattande underhållsarbeten kunna bli-
va nödvändiga för avhjälpan-
de av ras, skred, utfrysningar o.dyl. Synemännen fin-
na därför skäligt föreskriva, att delägarna i nu ifrågavarande företag andra året
efter det sträckan A - B i sin helhet uppgrävts skola låta utföra en grundlig rensning
av denna. Först därefter skall underhållet av såväl denna sträcka som övriga i före-
taget "Västra Orlundaåns reglering mellan vattenverken vid Kulla och Värhult" in-
gående sträckor B - C och B - D övergå på sistnämnda företag.

Vid 1923 års förrättning ha fastställts vissa procenttal, gällande bl.a.
underhållet. Dessa hava beräknats under förutsättning, att vissa områden närmast
uppströms Kulla kvarn erhålla ingen eller blott obetydligt förbättrad torrlägg-

ning. Nu föreliggande förslag avser emellertid att bereda full torrläggning av alla i företaget ingående marker. På grund härav hava synemännen, med beaktande av 1923 års jordvärden, uppskattat den båtnad, som vid utförande av nu föreliggande förslag kan väntas uppkomma (Bil. D¹) och uträknat nya andelstal, för det gemensamma underhållet av sträckorna A - B - C och B - D. Dessa andelstal finnas angivna i en till dessa förrättningshandlingar fogad kostnadsfördelningslängd för underhållet (Bil. F²).

Kostnad för rensnings- eller underhållsåtgärd, som föranletts av enskild persons åverkan eller försummelse, må uttagas av denna.

Uppdämning eller annan åtgärd, som hindrar vattnets fria lopp, må på inga villkor tillåtas eller tålas.

Mom.12. Aktförvarare.

Avskrifter och kopior av vid denna förrättning upprättade handlingar och ritningar skola förvaras av styrelsens ordförande men skola, sedan underhållet övertagits av företaget "Västra Orlundaåns reglering mellan vattenverken vid Kulla ~~kvarn~~ och Värhult", förvaras av den som har sig anförtrodd vården av handlingarna rörande sistnämnda företag.

Mom.13. Företagets namn.

Företaget skall benämnas "Västra Orlundsåns reglering mellan Kulla kvarn och Bäckabro".

Mom.14. Domstolsavgift.

Jämlikt bestämmelserna i 11 kap 95 § vattenlagen skall så snart förrättningen vunnit laga kraft till länsstyrelsen i Blekinge län erläggas avgift uppgående till en och en halv för tusen av båtnaden eller 24 kronor 78 öre.

Mom.15. Besvärshänvisning.

Talan mot åtgärd eller beslut vid förrättningen eller mot detta utlåtande föres vid Söderbygdens vattendomstol, adr S t o c k h o l m, till vilken besvaren för att komma under prövning skola vara ingivna inom sextio dagar från nedanskrivna dag.

I besvären, som skola ingivas i tre exemplar, skola fullständigt upptagas klagandens alla påståenden och skälen därtill, och skola vid besvären fogas de handlingar klaganden vill åberopa till stöd för ändringssökandet.

Mom.16. Verkställighet.

Då i denna sak underställning till vattendomstol icke skall ske, kommer detta utlåtande att gå i verkställighet i den ordning, som för laga kraft ägande dom är stadgat, för såvitt icke inom den i mom.15 här ovan angivna tid besvär ö-
ver förrättningen anföras och på grund härav ändring i detta utlåtande kommer till stånd.

Kulla, Sandbäck, den 18 mars 1954.

Eusebius

Henrik Winfridsson

Emil Eriksson ^{will}