


Förslag till torrläggning medelst invallning av vattenskadad jord,
tillhörande hemmanen **Sternö** och **Tubbaryd** i Åsa-
rums socken, Bräkne härad av Blekingelän; upprättat vid
syneförrättning enligt vattenlagen år 1921 av

Magnus Wixen.
Statens Lantbruksingenjör.

Blad I.



Skala:
1:2000.

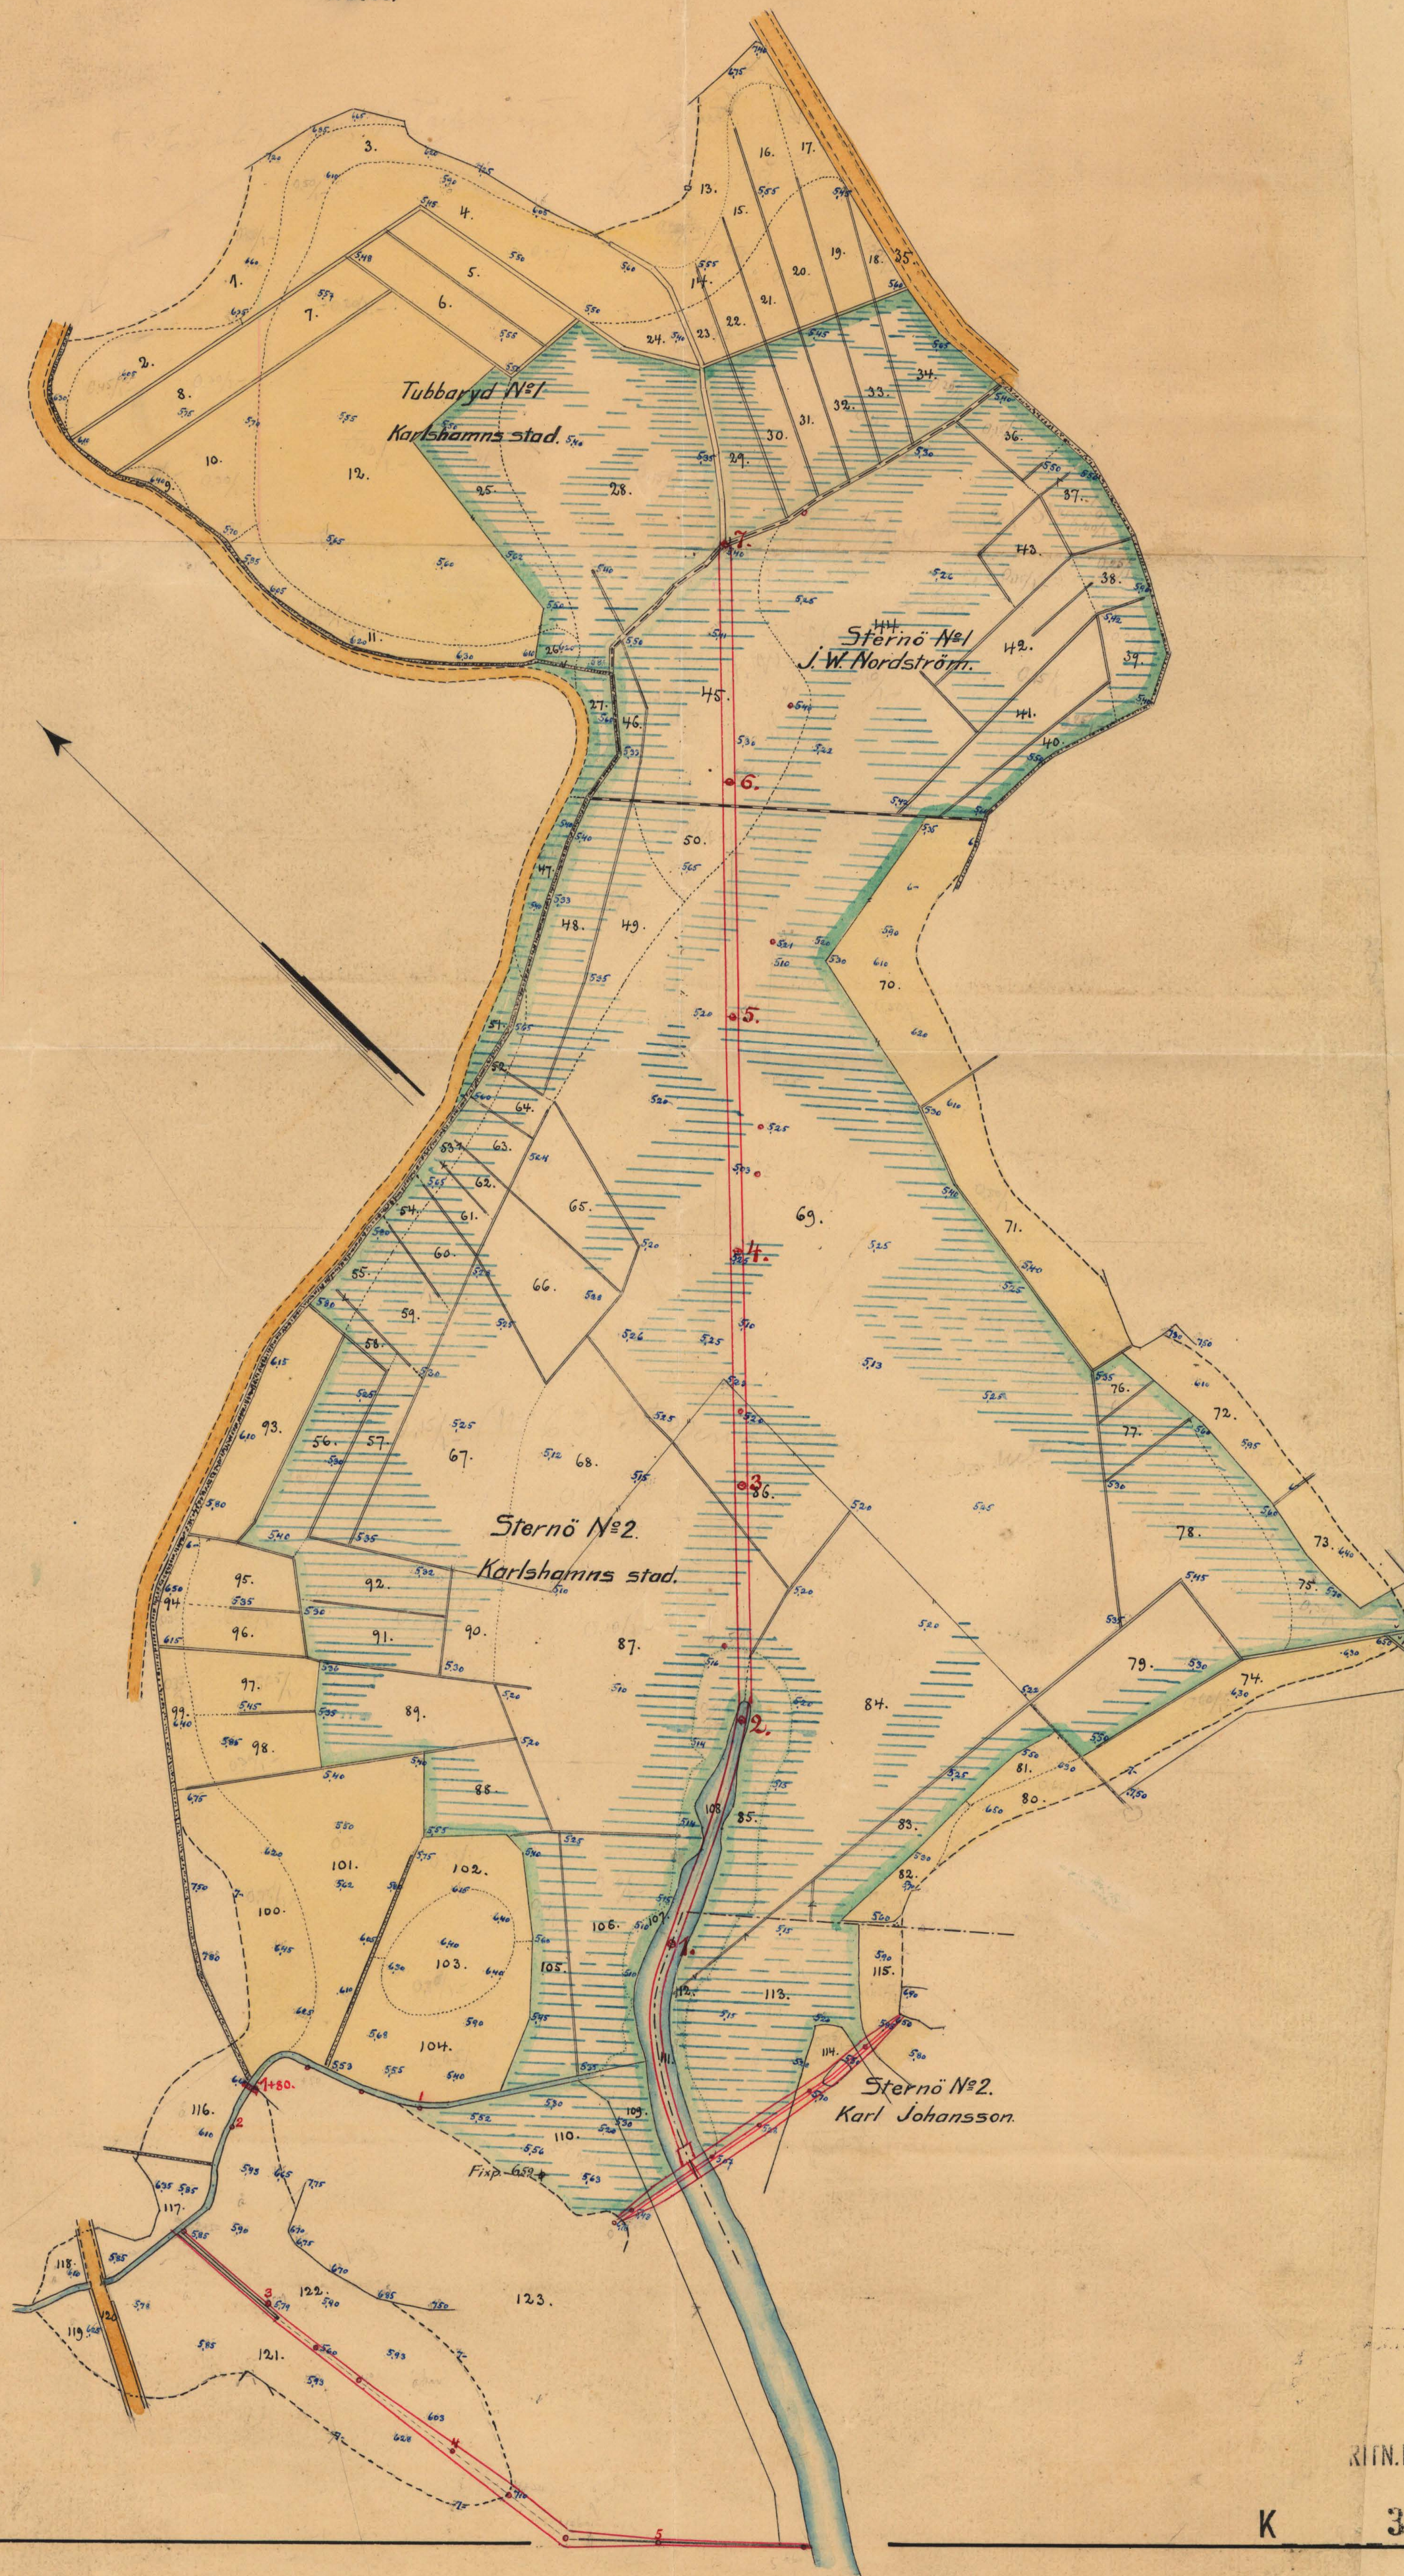

RITN.Nr 001

K

3*0536

Förslag till förläggning medelst invallning av vattenskadad jord tillhörande hemmanen **Sternö** och **Tubbaryd** i Asarums socken, Bräkne härad av Blekinge län;
upprättat vid synförrättning enligt vattenlagen år 1921 av






Blad 3.

Magnus Wicén
Statens Lantbruksingenjör



Diket genom invallningsområdet.

Förslag till ägobro.

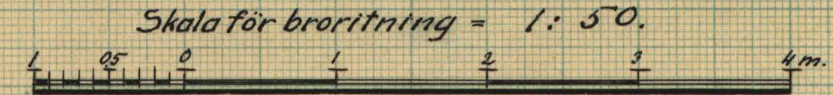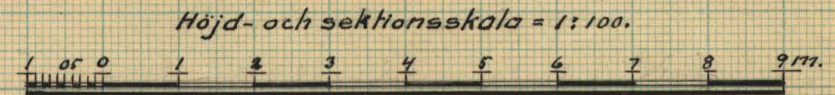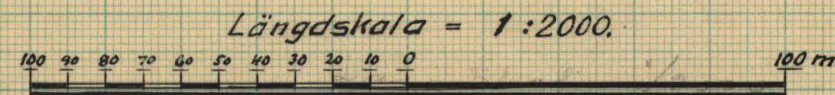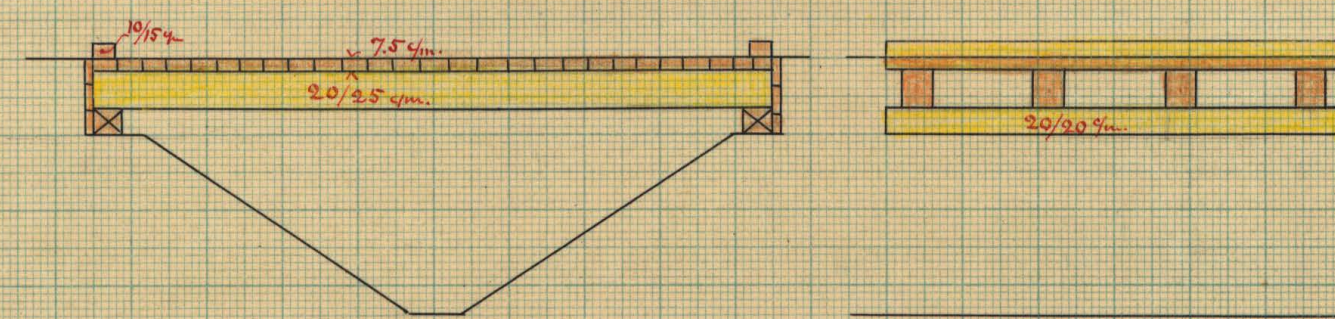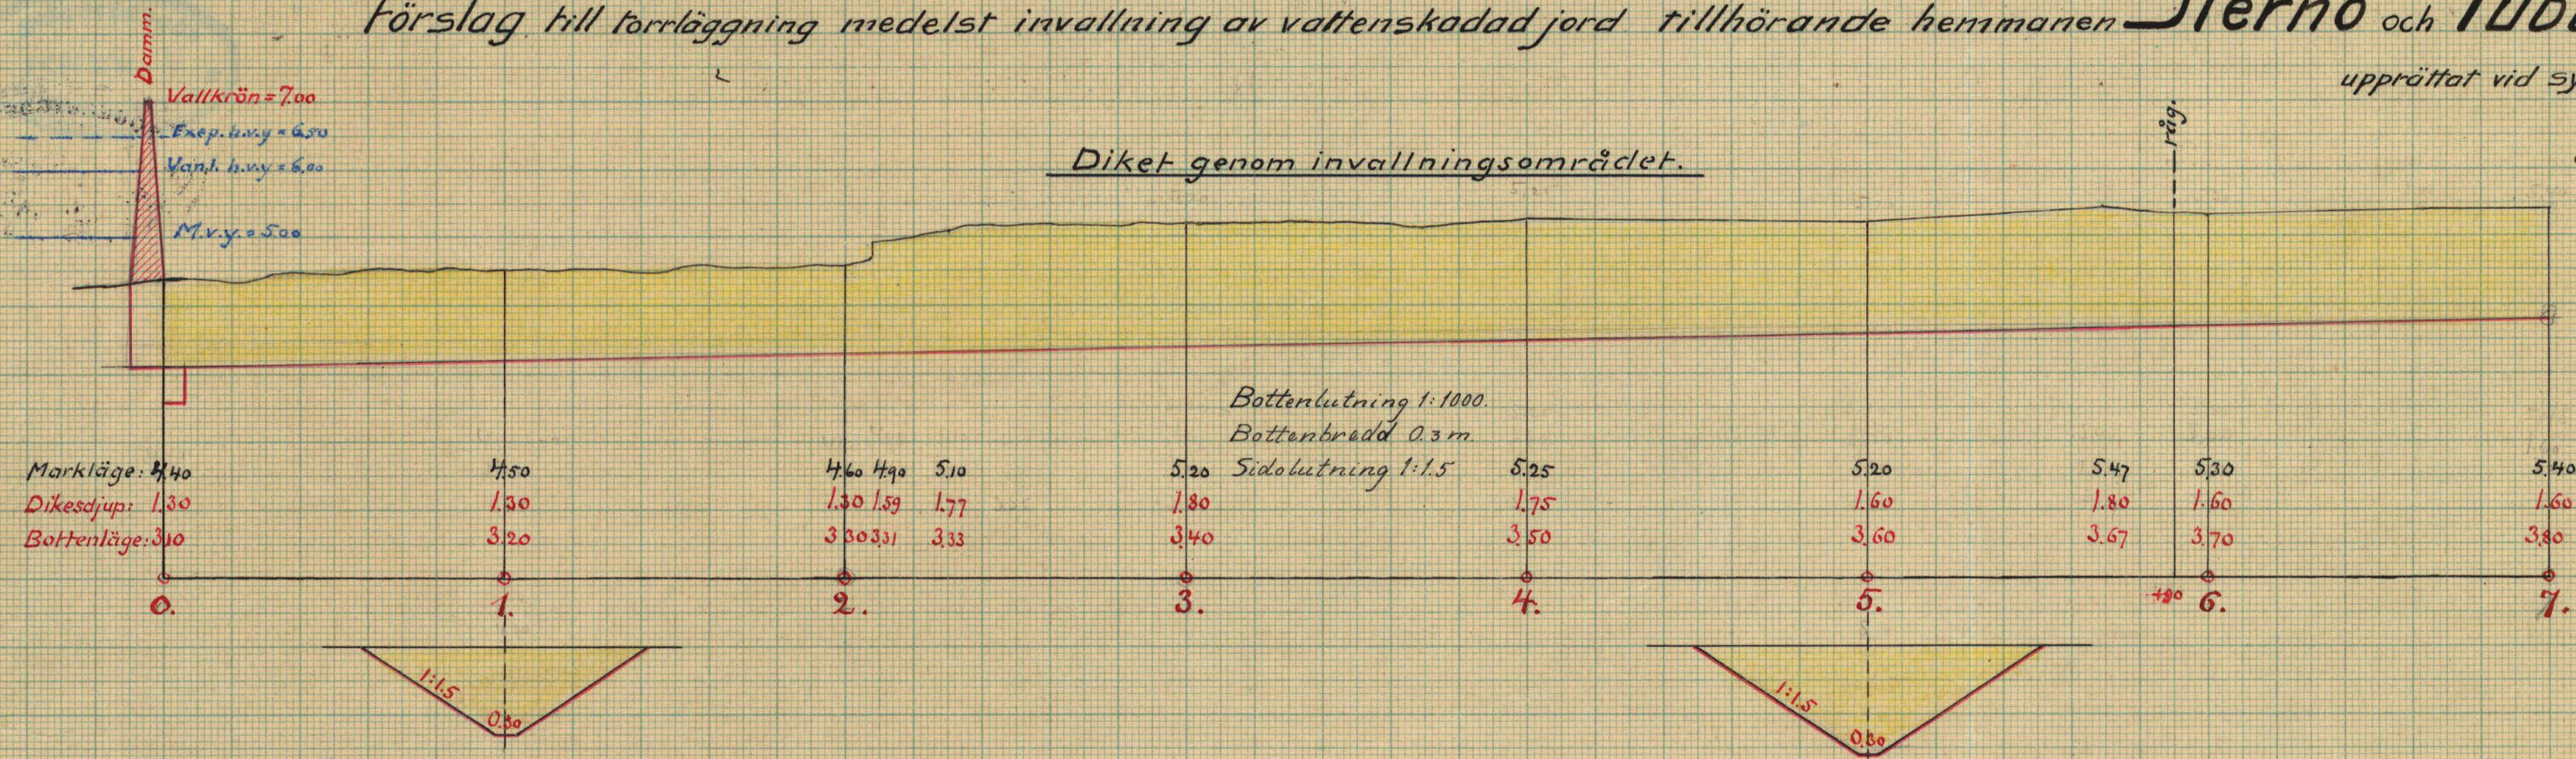

RITN. Nr 003

K 3*0536



Akt nr:
A536

AU\$A536

2
Inkom med posten i ett exemplar gjorda tre uttåg
i likaledes ett exemplar.

K

A
3*0536



Kungl. Lantbruksstyrelsens
Kulturtekniska byrån nr 114



Handlingar
rörande invallning av
Sternö mad
i Blekinge län;

upprättade år 1921 av:

Maynus Wiken

Innehålla 28 skrivna sidor jämte arvodesräkning.

Härtill höra 3 blad ritningar.

Protokoll hållet vid samman-
träden angående invallning
av den s. k. Sternö mad.

År 1921 den 7 sept. kl. 12.30 e.m. instälde sig
undersekr. statens lantbruksingenjör, å Rätts-
selkammars i Karlshamn: sessionsrum, för
att på grund av vederbörligt förordnande (bil. A)
handlägga synföretagning enligt vattenlagen
för tilläggning medelst invallning av vatten-
skadat jord, tillhörande hemmanen Sternö-
och Trubbaryd i Asarums socken, Bräkne härad
av Blekinge län. Vid sammanträdet hade
följande personer tillstädeskommit:
företagningssohunden, Karlshamns stad Rättsel-
kammare, genom stadsingenjören, kaptenen
K. L. son Enchby för $\frac{1}{2}$ nr. n:o 1 Trubbaryd af $\frac{7429}{22200}$
nr. n:o 2 Sternö, ^(bil B.) samt övriga utpekade delägare
i företaget, J. W. Nordström för $\frac{3}{64}$ nr. n:o 1 Sternö
och Karl Johansson för $\frac{1}{12}$ nr. n:o 2 Sternö. Såsom
godmän hade tillstädeskommit skiftesgodemännen
Joh. Mattsson i Gungrala och Olof Olsson i Else-
bråne.

§ 1

Det för undersekr. utfärdade förordnandet
att verkställas ifrågasättande företagning upplästes.
Det var av § 2.

År 1921 gav mot vare sig företagningssöndaren
eller godemännen kunde ej uttrötas. Godemä-
nnen uppgav sig ha så arligt förskrivit det.

Laga hinder mot ^{§ 3} företaget syntes ej förefinnas.

Planen för invallningsföretaget, vilken i förväg var
till kunnadragen uppgjort, genomgicks af diskuter-
des, och framställdes Karl Johansson därvid

förslag att företaget skulle infatta invallning av hela den s.k. Sternviken med dammbyggnad utom den till Sterns bebodde bost. Detta förslag framställdes dock ej såsom yrkande från Johanssons sida, utan förskade han endast att detsamma skulle av styrelsern tagas under överprövning.

§ 5.

Som närmare vidare följde för dagen ej förslaget till behandling upplöstes sammanträdet med tillkännagivande, att nästa sammanträde angående förändringar kommer att hållas i samms lokal fredagen den 16 sept. 1921 kl. 12.30 e.m., då delägarna hade att tillstädeskomma utan annan annadan än detta tillkännagivande. Styrelsern skulle snarast begära sig till det ifrågasatta invallningsområdet för att verkställa nödiga jordvänderingar och skulle därvid jämval det av Karl Johansson framställda förslaget om företags utvidgning undersökas.

Ort. af tid. sun. oron

Magnus Wick

Förestående för oss uppläste protokollet justeras:

[Signature]

Joh. Johansson

År 1921 den 16 sept.

På i föregående § bestämt tid af ställa sammanträdde åter för att angående styrelsen för fortsatt behandling av frågan om tvärläggning av Sterns med, af hade därjämte följande delägare tillstädeskommit:

Solomon, Karlshamn stad, genom stadsingenjör, kapten K. L. Enckby och fört avlämnat förslaget samt J. V. Nordström, som jämval på gäst av

(bil. C.)

fullmakt uppträdde som ombud. fr. C. J. Thorsgren,
vilken av Nordstena uppger varit meddelare i
hemsamhet. 3/64 ^{nr} 1. Stens. Karl Johansson
hade ej tillståndskort.

§ 6.

Det var förädlingsmannen uppgernde föreläsa
at längderna genomgås för delägarna
at angavs därvid såväl den för varje sär-
skild delägare beräknade biträden av för-
taget som delaktigheten i detsamma. För
delägarna, som ej var sökande till företaget,
framhölls särskildt beträffande delaktigheten
bestämmelserna i 7 kap. 27 § vattenlagen.

§ 7.

De delägarna i företaget äro flera än två
skall jämlikt 7 kap. 61 § vattenlagen ^{utlös}/styrelse för
hantverande av de med företaget förknip-
pade angelägenheterna, at uppdrags på grund härav
at under hänvisning till 10 kap. 72 § vattenlagen
syndemännen åt Karlskrona stad Råds-kammaren
at utfärda kallelse till sammankommande för sty-
relsen.

§ 8.

Det var syndemännen angående företaget av-
gifna utlåtandet ^(bil. D.) upplästes, at meddelades
för delägarna, at utlåtandet skulle, ena
företaget avsej invallning int. sjö, jämlikt
bestämmelserna i 7 kap. 45 och 55 §§ vattenlagen,
underståttas vattenmyndighets prövning. Detta
skulle ske genom förädlingsmannens förslag.

§ 9.

Syndemännen tillkännagiva at de utse
skadingsnjönn Enby at emottaga at förvara
avskriften av utlåtandet med därtill hörande

handlingen af ritningen af skolebilledet hos ham
 var tillægsvis for ender, som åbenbart at grunde
 den eller tage afskrift deraf.

§ 10

Besværskrævsning meddeltes gennem oplæsningen
 af 11. Kap. 85 §. viderledes af meddeltes, at talen
 om forfatningen med fokus på Løderbygdens
 vaterlandsmuseum i Skolebilledet.

Darfer følelserne forfatningen i slutet.

Det er til ender, som

Maxus Nixell

Føretænde for oss oplæst protokollet juster:

Joh. Hansen

[Signature]

Kungl. Maj:ts
befallningshafvande
i Blekinge län.

Landskansliet.

Jd:m B. 25.
1918.

22 a. b.

58.
✓

Bil A.

Eg. N



R E S O L U T I O N.

Inneliggande förordnande transporteras å landt-
bruksingenjören Magnus Wixell.

Karlskrona å landskansliet den 24 januari 1920.

På länsstyrelsens vägnar:

Forström *Magnus Wixell*

Juni 25
1918

Ink. till Landskansliet i Karlskrona
den 23 NOV. 1918

68

Karlshamn

KARLSHAMNS



DRÄTSELKAMMARE

Till Konungens Befallningshafvande i Blekinge län.

R E S O L U T I O N.

Öfversändes till Statens landtbruksingenjör C.J. Kling i Kalmar, som härigenom förordnas att lagligen verkställa ifrågavarande förrättning. Karlskrona & landskansliet den 25 november 1918.

Kall.
K.H.

På länstyrelsens vägnar:

W. Lidén *W. Lundberg*

Härmed får drätselkammaren i Karlshamn, jämlikt 29 § i lagen den 20 juni 1879 om dikning och annan afledning af vatten, anhålla, att landtbruksingenjören C. J. Kling i Kalmar måtte förordnas att förrätta syn för torrläggning af Sternö mad i Asarums socken.

Torrläggningen skall ske genom dikning samt anläggning af dam med pumpverk.

Saken angår dels Karlshamns stad såsom ägare till del af n:o 61 Munkahus och n:o 63 Sternö samt n:ris 65 och 67 Tubharyd, dels nämndemannen Karl Johansson i Sternö per Karlshamn såsom ägare af 1/12 mantal n:o 63 Sternö, och dels änkefru M. Nordström i Sternö per Karlshamn såsom ägare af

Prästare 18

do

[Signature]

5/16 mantal n:o 62 Sternö.

Karlshamn den 19 november 1918.

På drätselkammarens vägnar:

Erik Lindgren — Bostaden 297.

/Emil Luthberg



8.

Bil. B

Fullmakt för Stadsingeniör Eneby att vid sammanträde och syneförättning angående Sternö mads torrläggning stadens talan föra och dess rätt bevaka.

Karlshamn den 5. september 1921.

FÖR KARLSHAMNS DRÄTSELKAMMARE

Erik Lindgren

Bill. C. 1

Fultmækt for min
broder Smickaren Johan W.
Nordström att föra min
talen vid behandlingen
af frågan om invallning
af Hemns mader.
Åsarn den 13 Sept. 1921.

J. Thorsgren

Bevittnas:

Oscar Nordström

Karl Johansson. Tackskalf.
Hemns.

Utlåtande

angående torrläggning medelst invallning av vatten-
skadad jord tillhörande Hammarne Sternö och
Tubbaröd i Åsarums socken, Bräkne härad av Ble-
kinge län.

Frågarörande företag anser att genom anbringan-
det av en damm mellan trenne utskjutande uddar av-
stänga vattnet från den omkring 300 m. nedom det fö-
reslagna dammläget belägna Sternöriken samt att
bortföra det till det sålunda indämda området, här kallat
invallningsområdet, tillströmmande vattnet medelst
pumpning. En mindre, till invallningsområdet ledande,
bäck skall, enligt förslaget, i sitt nedre lopp givas annan
riktning och beredas avlopp nedom den föreslagna dammen.

Nederbördsområdet för invallningsområdet uppgår
till omkring 120 ha. Enligt gjorda erfarenheter brukar
vid invallningsföretag den maximivattenmängd, som
behöver bortföras, uppgå till 1.5 à 2 pek. lit. per ha. Då nu
ifrågarörande område är beläget å en i förhållande till
örriga delar av landet regnfattig trakt, torde 1.5 ¹/₂ ha
här kunna antagas utgöra maximiavrinningen, och har
därför denna vattenmängd lagts till grund för efterföl-
jande beräkningar rörande pumpverk och kraftafgång.
Maximiavrinningen för hela invallningsområdet upp-
går enligt det föregående till 180 pek. lit. eller 10800 ^{lit.}/_{min.}
Pumpen för alltså hava en kapacitet motsvarande minst
nämnda vattenmängd.

För beräkning av den årliga vattenmängd, som
behöver pumpas ur invallningsområdet, har uppgifter
från Statens meteorologisk-hydrografiska instalt legat
till grund. Enligt dessa uppgår årsnederbörden för Karls-
hamnstrakten till i medeltal, högt räknat, 600 mm., varav

under sommarhalvåret, maj-okt., faller omkring 360 mm. och under vinterhalvåret, nov.-april, omkring 240 mm. Av sommarnederbörden avgår minst 60% och av vinternederbörden omkring 20% genom avdunstning, vaden alltså respektive 40 och 80%, motsvarande 144 och 192 mm. eller tillsammans 336 mm. av årsnederbörden, behöver bortföras genom pumpning. Den del av årsnederbörden motsvarar 403200 eller i avrundat tal 400000 m³.

Att de till förslaget hörande ritningarna är 0-planet beräknat ligga 5 m. under havets medelvattenyta. Troligt förekommande h. v. g. ligger å höjden +6. Vid enstaka tillfällen, då ihållande stark sydvästlig storm är rådande, kan h. v. g. uppnå höjden +6.50. Något nämnvärt vågsvall förekommer ej, då Störnöriken är ganska lång och smal och dammen därjämte föreslagits att förläggas omkring 300 m. från den egentliga viken. Dammkronet har föreslagits att förläggas å höjden +7, d. v. s. 1 m. över vanliga h. v. g. och utföres dammen i öfrigt såsom jordvall av följande dimensioner: Krönbredd = 1 m., sidolutning mot landsidan = 1:1.5 och sidolutning mot sjösidan = 1:2. Dammens hela längd blir 155 m. Vallens mitt anbringas i västra delen, där botten utgöres av lera, en spånträgg av 7.5 cm. plank och i östra delen, där botten utgöres av berg, en 0.30 m. tjock betongkärna, vilken nedpränges i berget till 0.5 meters djup. Spånträggen och betongkärnans övre kant förläggas å höjden +6. I dammens mitt anbringas en utskottslucka av 1 m. bredd, och invid vallen gräves en mindre bassäng. Då tillgängligt material för vallen utgöres av lera, har särskild lerkärna ej ansetts erforderlig. I den bifogade kostnadsberäkningen finnas de arbeten, som skola utföras, närmare angivna.

Och till inwallningsområdet tillströmmande vattnet ledes genom ett genom området föreslaget dike till bassängen, från vilken det vidare bortföres genom pumpverket. Botten

i det till bäckingen ledande diket har invid denna förlagts på höjden +3.10. Uppfordringshöjden för vattnet bliver alltså skillnaden mellan botten i detta dike och vallkrönet eller 3.90 meter. På maximivattenmängden, som skall bortföras, utgör 180 sek. lit. uppgår den för bortförandet erforderliga kraften till $180 \cdot 3.90 = 702 \text{ kgm/sek.}$, motsvarande i rund tal 10 hkr. För erhållande av nödig trygghet för emellertid motorn för pumpen hava en effekt av 15 hkr.

För drivande av pumpen kan användas antingen elektrisk energi eller råoljemotor. I senare fallet bliver drivkraften avsevärt billigare men erfordras däremot särskild skötsel, under det skötseln vid elektrisk drift bliver förhållandevis obetydlig. I det uppgjorda förslaget hava beräkningarna uppgjorts med hänsyn till elektrisk drift, men för det stärläggarna fritt att använda den drivkraft de finna lämplig, vindmotor får dock ej ifrågakomma.

Pumpaggregatet bör utgöras av en centrifugalpump eller annan lämplig pump.

På som förut visats den vattenmängd, som för hela året skall bortföras, uppgår till 400000 m³ och lyfthöjden är 3.90 meter bliver kraftåtgången för året, uttryckt i elektrisk energi och vid en beräknad verkningsgrad hos pumpaggregatet av 55 ä 60%, i rund tal 7500 kw. I regel behöves pumpning ej verkställas utan vid tider, då riklig vattentillgång förefinnes, vadan om elektrisk energi användes för pumpverket, s. k. överskottskraft med fördel kan användas för driften.

För pumpaggregatet bygges ett enkelt pumphus av trä på pälar invid vallen.

Den först nämnda från väster ledande bäcken, som för närvarande rinna till invallningsområdet, avledes genom ett från punkt 2+50 (se plankarta) föreslaget dike, som utmynnar 160 m. nedan dammen.

Beträffande dimensioner och lägen för föreslagna Rena-

ter och anordningar i öfrigt hänvisas dels till de till förslaget hörande ritningarna och dels till särskild gränsningslista.

Invallningsområdet utgöres av ett i det närmaste plant fält med jordmån av brämlera, som i ytan är uppblandad med mulldpartiklar. Jordmånen måste betecknas såsom synnerligen god. Strealen av det till torrläggning om föreslagna området utgör 27.37 har, varav 8.15 har åker och 19.22 har äng.

Jämlikt beträmmelserna i 7 kap. 22 § och 10 kap. 60 § hava sysemännen uppskattat invallningsområdet, och återfinnas på sål de särskilda ågofiguernas, som de på de särskilda fastigheterna belöpande andelarnas värden före och efter företaget, ävensom förbättringsvärdena, i den särskilda längd, som finnes bilagd utlåtandet. Enligt denna längd utgör markens värde före torrläggningen 16728.75 kr. och värdet efter torrläggningen 80837.- kr., sadan värdeökningen genom företaget utgör 64108.25 kr. På grund härav åligger det skötkanten, jämlikt 11 kap. 95 och 96 §§ i vattenlagen, jämförda med kungl. kungörelsen angående indrönningen och användningen av vissa enligt vattenlagen utgående avgifter (nr 280) den 11 juni 1940, att innan arbetet påbörjas till Konungens Befallningshavande i Blekinge län inbetala ett belopp av 64 kronor 11 öre.

Beträffande tillvägagångssättet vid uppskattningen torde vara anföras att härvid hänsyn tagits till såväl jordens naturliga godhet, som lutningsförhållanden, belägenhet med avseende på avrinningsmöjlighet och höjdläge. Höjdlägesgraderna hava bestämts med ledning av särskilt upprättad gradkurva.

På grund av det av Karl Johansson framställda, i § 4 av förvaltningsprotokollet införda förslaget om företgets utvidgning att omfatta hela Sternöriken hava sysemännen på platsen undersökt möjligheterna

för detta förslags genomförande. Härvid uttröntes, dels att den ytterligare värdeökning, som skulle uppstå genom företagets utvidgning blöte mycket obetydlig jämförd med den mångdubbel ökade kostnaden för en dammanläggning öfver Stjernövikens, dels och att förlaget mötte hinder på grund av 7 Kap. 39 § vattenlagen, så ett större antal villor äro belägna öfver stränderna av ifrågasvarande del av viken, och skulle för dessa villors ägare uppstå väsentligt minskad trycknad genom vikens invallning. Förslaget har på grund härav af styrelsen ej upplagits till vidare behandling.

Beträffande företaget få styrelsen i öfrigt jämlikt bestämmelserna i 10 Kap. 62-64 §§ vattenlagen bestämma:

att bestämma skall utföras i överensstämmelse med det upprättade om föreliggande förslaget;

att jord, som uppkastas av dike skall, där den ej användes som jordsfyllning för vatten och där jordägaren ej vill tillgodogöra sig densamma, fördelas på ömse sidor om diket och uppläggas minst en meter från diketskanten samt givas samma jordslutning som bestämts för intilliggande dike. För jordupplag må respektive jordägare, jämlikt 7 Kap. 5 § vattenlagen åtnjuta ersättning;

att nödiga broar skola utföras i enlighet med härför gjorda ritningar och i kostnadsberäkningen intagna bestämmelser;

att de båda för diket genom invallningsområdet föreläggna ågbroarna skola förläggas den ena å ägorna till $\frac{4429}{22200}$ mantal n:r 2 Stjernö och den andra å ägorna till $\frac{364}{22200}$ mantal n:r 1 Stjernö å platser, som respektive jordägare äga bestämma;

att vallar, diken och pumpaggregat med tillhörande anordningar skola hållas i fullt användbart skick och nödiga reparationer och rensningar verkställas, på snart be-

hörligheten av dylik åtgärd styrkes genom 2 jäviga perso-
ners uttåg;

att företaget skall vara påbörjat inom fem år efter det den
nå förrättning vunnit laga kraft och vara bragt till full-
bordan senast 2 år efter dess påbörjande;

att pumpning skall anordnas under vintertiden på snart
vattnet i diket genom invallningsområdet stiger till 0.8 me-
ters höjd över diket botten och under sommartiden på snart
vattenståndet i nämnda dike uppgår till 0.3 meter och
att företaget, om någon av delägarna detsamma skulle på-
fordra, efter fullbordandet skall av den i länet tjänstgöran-
de lantbruksingenjören ansynas, och äger lantbruksingen-
jören därvid tillkalla särskilt sakkunnig person att biträ-
da vid ansynningen av pumpaggregat, motor och ledningar.

Företaget skall utgöra en enda avdelning, och ska-
la delägarna i detsamma deltaga i med såväl företagets
genomförande som framtida underhållet av detsamma
förenade kostnader i mån av de jordförbättringsverkten, som
återfinnas i förut i detta utlåtande omnämnd längd, och
med iakttagande av bestämmelserna i 7 kap. 27 § vatten-
lagen. Kostnaderna för denna förrättning skall jämlikt
10 kap. 30, 79 och 80 §§ förskjutas av jordämben samt fördelas
mellan delägarna i företaget i enlighet med den för var och
en beräknade jordförbättringen.

Karlshamn den 16 sept. 1921.

Maximo Wren.

Staten lantbrukingenjör

Biträdande godemän:
Joh. M. Årsson

[Signature]

Beskrivning samt arealräkningar och värderings-
längd över vattensträddad jord, tillhörande hemmanen
Sternö och Tubbaryd i Marums socken, Bräkne
härad och Blekinge län; uppmätt vid syneför-
rättning enligt vattenlagen år 1921.

Afskyggningsnummer med å planbarkat	Hemmans och lägenhetens namn, nummer, måttal och ägare samt ägorlag m. m.	Areal						Före förläggningen			Efter förläggningen			Värde av jordför- bättringen pr. agofluger	
		Åker tomt o. dyl.		Äng och odlings- mark		Impe- di- menter		Värde per hektar vid fullständigt förläggning	Förlägsgrädd Värde pr. hektar	Värde pr. agofluger	Förlägsgrädd Värde pr. hektar	Värde pr. agofluger	Värde av jordför- bättringen pr. agofluger		
		Hk	ar	Hk	ar	Hk	ar							Hk	ör
1	2	3	4	5	6	7	8	9	10	11	12	13			
	<u>St. mdf. N:o 1 Tubbaryd.</u> <u>ägare: Karlshamn stad</u> <u>lokande:</u>														
1	Åker	25			3000	0,80	2400	600	1-	3000	750	-			
2	"	15			3000	0,45	1350	202	50	1-	3000	450			
3	"	22			3000	0,50	1500	330	-	1-	3000	660			
4	"	45			3000	0,25	750	337	50	1-	3000	1350			
5	"	15			3000	0,20	600	90	-	1-	3000	450			
6	"	16			3000	0,20	600	96	-	1-	3000	480			
7	"	12			3000	0,20	600	72	-	1-	3000	360			
8	"	20			3000	0,30	900	180	-	1-	3000	600			
9	"	03			3000	0,60	1800	54	-	1-	3000	90			
10	"	19			3000	0,30	900	171	-	1-	3000	570			
11	"	14			3000	0,50	1500	210	-	1-	3000	420			
12	"	1 17			3000	0,20	600	702	-	1-	3000	3510			
13	"	21			3000	0,70	2100	441	-	1-	3000	630			
14	"	07			3000	0,25	750	52	50	1-	3000	210			
15	"	06			3000	0,25	750	45	-	1-	3000	180			
16	"	10			3000	0,25	750	75	-	1-	3000	300			
17	"	05			3000	0,35	1050	52	50	1-	3000	150			
18	"	04			3000	0,30	900	36	-	1-	3000	120			
19	"	11			3000	0,20	600	66	-	1-	3000	330			
	Överföres	387						3813	-		11610	-			

1	2	3	4	5	6	7	8	9	10	11	12	13
	<i>Överfört</i>	387					20	3813 -			11610 -	
20	<i>ökr</i>	10			3000	0,20	600	60 -	1 -	3000	300	
21	"	07			3000	0,20	600	42 -	1 -	3000	210 -	
22	"	05			3000	0,15	450	22 50	1 -	3000	150 -	
23	"	03			3000	0,15	450	13 50	1 -	3000	90 -	
24	"	06			3000	0,15	450	27 -	1 -	3000	180 -	
25	<i>mad</i>		24		3000	0,20	600	144 -	1 -	3000	720 -	
26	"		04		3000	0,50	1500	60 -	1 -	3000	120 -	
27	"		07		2500	0,30	750	52 50	1 -	2500	175 -	
28	"		92		3000	0,15	450	414	1 -	3000	2760 -	
29	"		16		3000	0,15	450	72 -	1 -	3000	480 -	
30	"		12		3000	0,15	450	54 -	1 -	3000	360 -	
31	"		11		3000	0,15	450	49 50	1 -	3000	330 -	
32	"		11		3000	0,15	450	49 50	1 -	3000	330 -	
33	"		11		3000	0,15	450	49 50	1 -	3000	330 -	
34	"		17		3000	0,20	600	102 -	1 -	3000	510 -	
35	<i>våg</i>			20	-							
	<i>Summa</i>	418	205	20				5025 -			18655 -	13630 -
	<u><i>3/4 m.f. N:1 Skerfve</i></u>											
	<u><i>ägare: J. W. Nordström</i></u>											
36	<i>mad</i>		09		3000	0,15	450	40 50	1 -	3000	270 -	
37	"		11		3000	0,20	600	66 -	1 -	3000	330 -	
38	"		07		3000	0,25	750	52 50	1 -	3000	210 -	
39	"		11		3000	0,20	600	66 -	1 -	3000	330 -	
40	"		09		3000	0,25	750	67 50	1 -	3000	270 -	
41	"		20		3000	0,15	450	90 -	1 -	3000	600 -	
42	"		20		3000	0,15	450	90 -	1 -	3000	600	
43	"		10		3000	0,15	450	45 -	1 -	3000	300	
44	"		123		3000	0,10	300	369 -	1 -	3000	3690	
45	"		64		3000	0,15	450	288 -	1 -	3000	1920	
46	"		07		3000	0,15	450	31 50	1 -	3000	210	
	<i>Summa</i>		291					1306 -			8730	7524 -

1	2	3	4	5	6	7	8	9	10	11	12	13
7429/	42200 mlf. N:2 Hernö											
	ägar: Karlshamn stad											
	söande											
47	mad		07			2500	0,15	375	2625	1-	2500	175-
48	"		28			3000	0,15	450	126-	1-	3000	840-
49	"		21			3000	0,15	450	9450	1-	3000	630-
50	"		14			3000	0,25	750	105-	1-	3000	420-
51	"		05			2500	0,30	750	3750	1-	2500	125-
52	"		04			3000	0,30	900	36-	1-	3000	120-
53	"		05			3000	0,30	900	45-	1-	3000	150-
54	"		03			3000	0,30	900	27-	1-	3000	90-
55	"		08			3000	0,30	900	72-	1-	3000	240-
56	"		22			3000	0,20	600	132-	1-	3000	660-
57	"		13			3000	0,15	450	5850	1-	3000	390-
58	"		03			3000	0,15	450	1350	1-	3000	90-
59	"		12			3000	0,15	450	54-	1-	3000	360-
60	"		08			3000	0,15	450	36-	1-	3000	240-
61	"		04			3000	0,15	450	18-	1-	3000	120-
62	"		03			3000	0,15	450	1350	1-	3000	90-
63	"		06			3000	0,15	450	27-	1-	3000	180-
64	"		04			3000	0,15	450	18-	1-	3000	120-
65	"		20			3000	0,10	300	60	1-	3000	600-
66	"		24			3000	0,10	300	72-	1-	3000	720-
67	"		58			3000	0,15	450	261-	1-	3000	1740-
68	"		43			3000	0,10	300	129-	1-	3000	1290-
69	"		452			3000	0,10	300	1356-	1-	3000	13560-
70	åker	38				3000	0,50	1500	570-	1-	3000	1140-
71	"	30				3000	0,50	1500	450-	1-	3000	900-
72	"	19				3000	0,55	1650	31350	1-	3000	570-
73	"	10				3000	0,55	1650	165-	1-	3000	300-
74	"	22				3000	0,60	1800	396-	1-	3000	660-
75	mad		19			3000	0,30	900	171	1-	3000	570-
Overfört 119			780			488325			27090-			


1	2	3	4	5	6	7	8	9	10	11	12	13
	Överfört	119	786					488325			5190-	
76	mad		04		3000	0,20	600	24-	1-	3000	120-	
77	"		09		3000	0,20	600	54-	1-	3000	270-	
78	"		47		3000	0,20	600	282-	1-	3000	1410-	
79	"		31		3000	0,20	600	186-	1-	3000	930-	
80	åker	10			3000	0,65	1950	195-	1-	3000	300-	
81	"	05			3000	0,40	1200	60-	1-	3000	150-	
82	"	07			3000	0,40	1200	84-	1-	3000	210-	
83	mad		22		3000	0,15	450	99-	1-	3000	660-	
84	"		102		3000	0,10	300	306-	1-	3000	3060-	
85	" ridland ö fjärran		18		2000	0-	-	-	0,50	1000	180-	
86	"		29		3000	0,10	300	87-	1-	3000	870-	
87	"		120		3000	0,10	300	360-	1-	3000	3600-	
88	"		18		3000	0,15	450	81-	1-	3000	540-	
89	"		28		3000	0,15	450	126-	1-	3000	840-	
90	"		10		3000	0,15	450	45-	1-	3000	300-	
91	"		15		3000	0,15	450	6750	1-	3000	450-	
92	"		15		3000	0,15	450	6750	1-	3000	450-	
93	åker	25			3000	0,25	750	18750	1-	3000	750-	
94	"	05			3000	0,75	2250	11250	1-	3000	150-	
95	"	12			3000	0,20	600	72-	1-	3000	360-	
96	"	10			3000	0,20	600	60-	1-	3000	300-	
97	"	14			3000	0,25	750	105-	1-	3000	420-	
98	"	13			3000	0,30	900	117-	1-	3000	390-	
99	"	08			3000	0,75	2250	180-	1-	3000	840-	
100	"	32			3000	0,75	2250	720-	1-	3000	960-	
101	"	53			3000	0,25	750	59750	1-	3000	1590-	
102	"	17			3000	0,25	750	12750	1-	3000	510-	
103	"	22			3000	0,70	2100	462-	1-	3000	660-	
104	"	33			3000	0,25	750	24750	1-	3000	990-	
105	mad		20		3000	0,15	450	90-	1-	3000	600-	
106	"		32		3000	0,10	300	96-	1-	3000	960-	
	Överföres	385	1306					298175			50310-	

1	2	3	4	5	6	7	8	9	10	11	12	13
	Överfört	385	1306					998/75			50310	
107	mad, sidlång & gjämn		19		2000 0.-	-	-	-	0,50	1000	190-	
108	vik av havet			19	-	-	-	-	-	-	-	-
109	mad, sidlång & gjämn		09		2000 0.-	-	-	-	0,40	800	72-	
110	"		32		3000 0,20	600	192-	1-	3000	960-		
116	åker	15										
117	"	12										
118	"	04										
119	"	07										
120	väg			06								
121	åker	59										
122	"	61										
123	imp.			240								
	Summa	543	1366	265				1017375			51532-	4135825
	<u>1/2 mff. N:2 Thernö</u>											
	<u>ägare: Karl Johansson</u>											
111	vik av havet			08								
112	mad, sidlång & gjämn		10		1500 0.-	-	-	-	0,40	600	60-	
113	"		50		3000 0,10	300	150-	1-	3000	1500-		
114	åker	04			3000 0,35	1050	42	1-	3000	120-		
115	"	08			3000 0,55	1650	132	1-	3000	240-		
	Summa	12	60	08				324			1920	1596-

Karlskrona den 16 sept. 1921.

Magnus Wiesel

Beviljades godkännande:
Juh. Mattsson

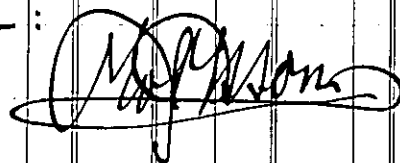

1	2	3	4	5	6	7	8	9	10	11	12	13	14
15	16	17	18	19	20	21	22	23	24	25	26	27	28
29	30	31	32	33	34	35	36	37	38	39	40	41	42
1415	1416	1417	1418	1419	1420	1421	1422	1423	1424	1425	1426	1427	1428
1429	1430	1431	1432	1433	1434	1435	1436	1437</					

Sammandrag af förestående arealuträknings- och värderingslängd.

Hemmans och lägenhetens namn, nummer, mantal och ägare	Areal						Värde		Förbättr		Behovande procenttal		
	Åker, tomt o. d.		Ång och od- lings- mark		Grove- di- meuter		före forlåg- ningen		efter forlåg- ningen			rings värde	
	He	ar	He	ar	He	ar	He. öre	He. öre	He.	öre		He.	öre
1/2 mkh. N:1 Tubbaryd, Karlshamns stad, sök.	4	18	2	05		20	5025-	18655-	18630-			2,261	
3/4 mkf. N:1 Stenö, J. W. Nordström				2	91		1206-	8730-	7524-			11,736	
10200 mkf. N:2 J: Karlshamns stad, sök.	5	48	13	66	2	65	107375	51532-	41358,25			64,514	
1/2 mkf. N:2 J: Karl Johansson		12		60		08	324-	1820-	1596-			2,489	
Summa	9	73	19	22	2	93	1672875	80857-	64108,25			100.-	

Karlshamn den 16 sept 1921.
Magnus Nissen.

Biträdnings godkänd:
Juh. Häusser



Kostraksberäkning öfver förläggning mest
 invallning av vatten-skadat jord, tillhörande hemma-
 nen Sternö af Trubbaryd i Åsarna socken av Blekinge
 län; upprättad vid synföreläsning enligt vattenlagen år 1921.
 Dagverkspris: 8.- kr.

Läge	Längd i meter	Arbete, jordmån, materialier m.m.	Antal	i krönar	Kostus		Summa	
					kr.	ö.	kr.	ö.
1.	2.	3.	4.	5.	6.		7.	
		<u>A. Byggnadskostnader.</u>						
		<u>Dammbyggnaden.</u>						
0-+95	95	7.5 cfm. <u>späntvägg</u> efter vallens mitt till höjden 6 m. öfver 0-planet; 40 m. närmast västra landfästet till 4.2 m. djup, därefter till 6-m. djup.						
		40 m. 7.5 cfm $\times$ 4.2 m. m ²	12.5	80.-	1000	-		
		55 " " " $\times$ 6.- " "	25.-	100.-	2500	-		
		restering av späntväggen m.	95.-	4.-	380	-		
+95-+155	60	30 cfm. <u>betongkärna</u> efter vallens mitt till höjden 6.- m. öfver 0-planet, närmast östra landfästet, nedgräns till 0.5 m. djup; blandning 1:3:6, finbruk: 1:3.						
		spjängning av kärna m ²	12	30.-	360	-		
		betonggjutning, med finbruk inuti bryt "	30	75.-	2250	-		
		<u>bottnagning av matjord af gräset till</u> 0.3 m. djup för vallen samt torvens upplägg- ning, omkring 800 m ² m ²	240	1.-	240	-		
		<u>vallfyllning</u> av lera till höjden 7.- m. öfver 0-planet; slänt mot sjösidan = 1:2, ö. mot land- sidan = 1:1.5, vallkronets bredd = 1.- m. m ²	1200	2.-	2600	-		

Överför

9330 -

1.	2.	3.	4	5	6	7
		<u>Överfäst</u>			9330 -	
		<u>täckning med grästuv mot sjösidan, m²</u>	500	0.20	100 -	3
		<u>ntskov: 1 m. bred trälucka med land-</u>				3
		<u>fästen av trä</u>			250 -	
		<u>bassäng: för pumpen, 0.5 m. under diket</u>				
		<u>beton, 5x6 m. m³</u>	60	1.50	90 -	9770 -
		<u>Diket genom invallningsområdet.</u>				
0-2+10	210	Grävning av lös dy. al. lera m ³	600	0.90	540 -	
2+10-7	490	5 " " lös lera "	2400	1.-	2400 -	
		2 st. enkla träbroar, brott 3.-m., 4 st. bärläktor				
		20x25 cm, broarna av 7.5 cm plank, under-				
		slag 20x20 cm, följare 10x15 cm.	2	225.	450 -	3390 -
		<u>Avledningsdike för bäcken:</u>				
2+80-5+60	310	grävning av lera, delvis häns m ³	800	1.25	1000 -	
1+80		fyllning i bäcken i st. pkt 1+80			20 -	
4+70		grävning för gångstref i st. pkt 4+70, 0.5 m.				
		bred, 15 cm tjock			50 -	1070 -
		<u>Pumpverket.</u>				
		pumphus, brunn, rännor, sugrör med				
		bottnventil av avloppsrör, elektrisk utrust-				
		ning samt pumpaggregat i 15 HKr.				7500 -
		<u>Kraftledning för pumpen.</u>				
		luftledning av järnkabel av koppar med nödiga				
		anordningar för knäningar av vägar o. dyl.				
		samt 15 kv. stölptransformator				6000 -
		<u>Jordsättningar (se särskild längd).</u>				186 58
		<u>Totalsumma by Gårdsstaden</u>				27916 58
		<u>Överfäst</u>				27916 58

1.	2.	3.	4.	5.	6.	7.
		Överföt				27916 58
		För oförutsetta utgiften samt ledning och tillsyn under arbetets utförande tilläggas enligt 10% av arbetskostnaderna				2783 42
		Summa byggnadskostnader				30700 -
		<u>B. Driftkostnader</u>				
		<u>Elektrisk energi från Karlshamn</u> elektricitetsverk, ~ 7500 kw per år 1 kw 7500 0.06 450 -	7500	0.06	450	-
		<u>Skötsel av pumpverket med tillbehör</u> årligen köpt 200 arbetstimmar tim 200 2.- 400 -	200	2.-	400	-
		<u>Anskaffning och underhåll</u> av pumpverket och kraftledningen 6% av den beräknade byggnadskostnaden, 13500.- kr 810 -			810	-
		Summa driftkostnader			1660	-
		vilken kapitaliserade efter 5% utgör				33200 -
		Totalsumma				63900 -
		Karlshamn den 16 sept. 1921. Magnus W. Zell				

Kostnadsfördelingslämning över konförmning
medelst inbetalning av vattenkostens jämt, tillhörande
herrmannen Sternis och Tribbarys i Asarnus socken
av Blekinge län; upprättad i sijn eget vattenlagen
år 1921.

Herrmanns och Lögndelens namn, nummer, mantal och ågren	Belåstighet i förtägligt, använt i procent	Belåstighet i bygg- kostnaderna		Belåstighet i drift- kostnaderna, kapital avskatt och öfrigt		Summa belåstighet		Belåstighet i förtäglingskost- naderna	
		kr.	ö.	kr.	ö.	kr.	ö.	kr.	ö.
1/2 nte n ^o 1 Tribbarys, Karlshamn stads, 52	21.261	6527	13	7058	65	13585	78	106	99
3/64 " n ^o 1 Sternis, J. W. Nordström	11.736	3602	95	3896	35	7499	30	59	06
7429 22500 " n ^o 2 " Karlshamn stads, 52	64.514	19805	80	21418	65	41224	45	324	65
1/2 " n ^o 2 " Karl Johansgården	2.489	764	12	826	35	1590	47	12	53
Summa	100.-	30700	-	33200	-	65900	-	503	23

Karlshamn den 16 sept. 1921.

Magnus Wick.

Grävningstabell för upptagande av diken i och för
anläggning mest inwallning av vattendrags jor, tillhörande
huvudkanalen Slätt och Trubbarys, i Årums socken
i Blekinge län; uppmätt vid synaföraktning enligt vattendragen 2/9 21.

Dikets benämning eller beteckning.	Grävningss- punkt.	Avstånd från föreg. avgränsningspunkt: m.	Dikets				Anmärkningar.
			djup.	botten- höjd.	höjd- botten.	sida- lutning	
Diket genom inwall- ningsområdet.	0.	-	1.30	0.30	4.20	1:1.5	Vid dammen, bering i diket
	1.	100	1.30	"	4.20	"	nedre del.
	2.	100	1.30	"	4.20	"	
	+10	10	1.60	"	5.10	"	
	3.	90	1.80	"	5.70	"	
	4.	100	1.75	"	5.55	"	
	5.	100	1.60	"	5.10	"	5+90 = rågång.
	6.	100	1.60	"	5.10	"	
Abledningsdike för bächen.	7.	100	1.60	"	5.10	"	Vid rågång, diket slutar.
	2+50	-	0.80	0.30	2.70	1:1.5	Vid bächen.
	3.	50	0.76	"	2.58	"	
	+50	50	0.76	"	2.58	"	
	4.	50	1.45	"	4.65	"	
	+30	30	2.14	"	6.72	"	
	+60	30	2.20	"	6.90	"	Krök på diket. Gångväg på 4+70.
	5.	40	0.67	"	2.30	"	
	+60	60	0.22	"	0.96	"	Vid viken.

Karlshamn den 16 sept. 1921.

Årums vatten.

Kostnadsberäkning för synoförättning rörande förläggning medelst inwallning av vattenkådad jord, tillhörande hemmanen Skeris och Tröbbarst i Årums socken, Bräcke härad och Blekinge län; upprättad jämlikt bestämmelserna i lantmäteringsförordningen den 31 dec 1920.

Arbetsdag	Utförda arbeten m.m.		Kostnad		Summa	
	kr	ö	kr	ö	kr	ö
	<u>Kolleseer</u>	2.15	0.50		1	-
	<u>Ägomätning</u>					
	områdets yttergränser	3.7 km	3.-	11	10	
	stränder av vattendrag (medelbredd 15 m)	0.78 "	5.-	3	90	
	åker, 52 fyg (medelbredd = 0.19 km)	a. 0.17 =	8.84			
	9.73 km ²	a. 1.06 =	10.31			
	äng, 66 fyg (medelbredd = 0.29 km)	a. 0.18 =	11.88			
	19.22 km ²	a. 0.58 =	11.15			
	imp, 5 fyg (medelbredd = 0.59 km)	a. 0.20 =	1.-			
	2.93 km ²	a. 0.30 =	0.88	44	06	59 06
	skalan 1:2000, 30% tillägg				17	72
	rubrik m.m. i planhållan				4	-
	<u>Anvägning</u>					
	utförvägning, 262 ar. rym. pble	a. 0.02 =	5.24			
	31.88 km ²	a. 0.66 =	21.04			
	begränsningskurvan, 3.52 km	a. 2.50 =	8.80			35 08
	<u>Areabestämning</u> , 123 åf. fyg (medelbredd 0.26 km)	a. 0.07 =	8.61			
	31.88 km ²	a. 0.20 =	6.38			14 99
	<u>Ägobeskrivning</u> , 123 åf. fyg	a. 0.03				3 69
	<u>Jordbrukskatalogering af gradering</u>					
	gradkurva	=	4.-			
	112 x 2 gradvärden = 224 v	a. 0.06 =	13.44			
	112 uppmätta åf. fyg	a. 0.12 =	13.44			30 88
	<u>Längsprofiler</u>					
	anvägning af jordmånsförhållanden m.m.	2 rym. (Egelins & Norling)		24	-	
	upptäckning af profil över dammen	185 m	2.-			
	" " " " avloppsrikt	700 "	3.75	2	45	
	" " " " avloppsrikt	310 "	2.-			
	rubrik m.m.		3.-	9	45	
	<u>Tränskelningar</u> , 4 v	a. 0.25		1	-	
	<u>Hydrografiska utredningar</u> 1/2 dag			6	-	
	<u>Förslag till avloppsrikt</u>	3.50				
	" " " " avloppsrikt	3.50		7	-	
	<u>Förläggning af planhållan av dikar af vatten</u>	1.-				
	58 fyg	a. 0.03	1.74	2	74	
	<u>Arbetsbeskrivning med gränstabel</u> , 1 v			3	-	
	<u>Kostnadsberäkning över dikar</u>					
	avloppsrikt	2.50				
	avloppsrikt	2.50				
	0.1% av beräknad kostnad 4900 k.	4.90		9	90	63 09
	<u>Inwallningsförslag</u>					
	utredningar af beräkningar		6.-			
	inläggning af vattenrör, tränskelningar af kostnadsrikt	0.80				
	0.1% av beräknad kostnad 10750 k.	10.75				17 75
	<u>Förslag till bro med kostnadsberäkning</u>	3.- + 3.-				6 -
	<u>Jordvärderingslängd</u> 1.50 + 8 x 0.25					3 50
	<u>Översiffrin</u>					256 56

Platsnadsräkning

för understecknad av såsom
skiftesgodman biträde vid sammanträde
i Karlskrona för utskickningar i Skerfve

1921

Sept. 7	fr. Resa med skjuts från Engvalderyd till Karlskrona Skerfve 1 mil	5,25
	Hemresan lika	5,25
	1 dag traktementsersättning	10
" 16 "	Resa med skjuts som ovan	10,50
	1 dag traktementsersättning	10
	Summa Traktement	~~40,75~~ 41.-

Prättas

Engvalderyd den 16 Sept. 1921

Joh. M. Aronson

Fastnadsräkning för inställelse vid lags
 Lys i och för invallning af vattenskadad mark
 i Skärbo till nämnda lags

1921 Sept. 7 resa från Skärbo 15	7 87	
1 dygtskyltsersättning	10 -	
Skärbo 15	7 87	25 74
Sept. 16 lika med föregående		25 74
Krona		51 48

Kvittras Skärbo den 16/9

1921

M. P. M.