



Förslag till upplagande av avloppsdiken
 för torrläggning av vattenskadad mark,
 tillhörande hemmanen Verstorp, St
 Vörta, Urängö och Kärrtorp
 inom Nättraby socken av Blekinge län;
 upprättat vid syneförrättning enligt vattenlagen
 år 1922 av:

Magnus Nixen.
 Statens landbruksingenjör

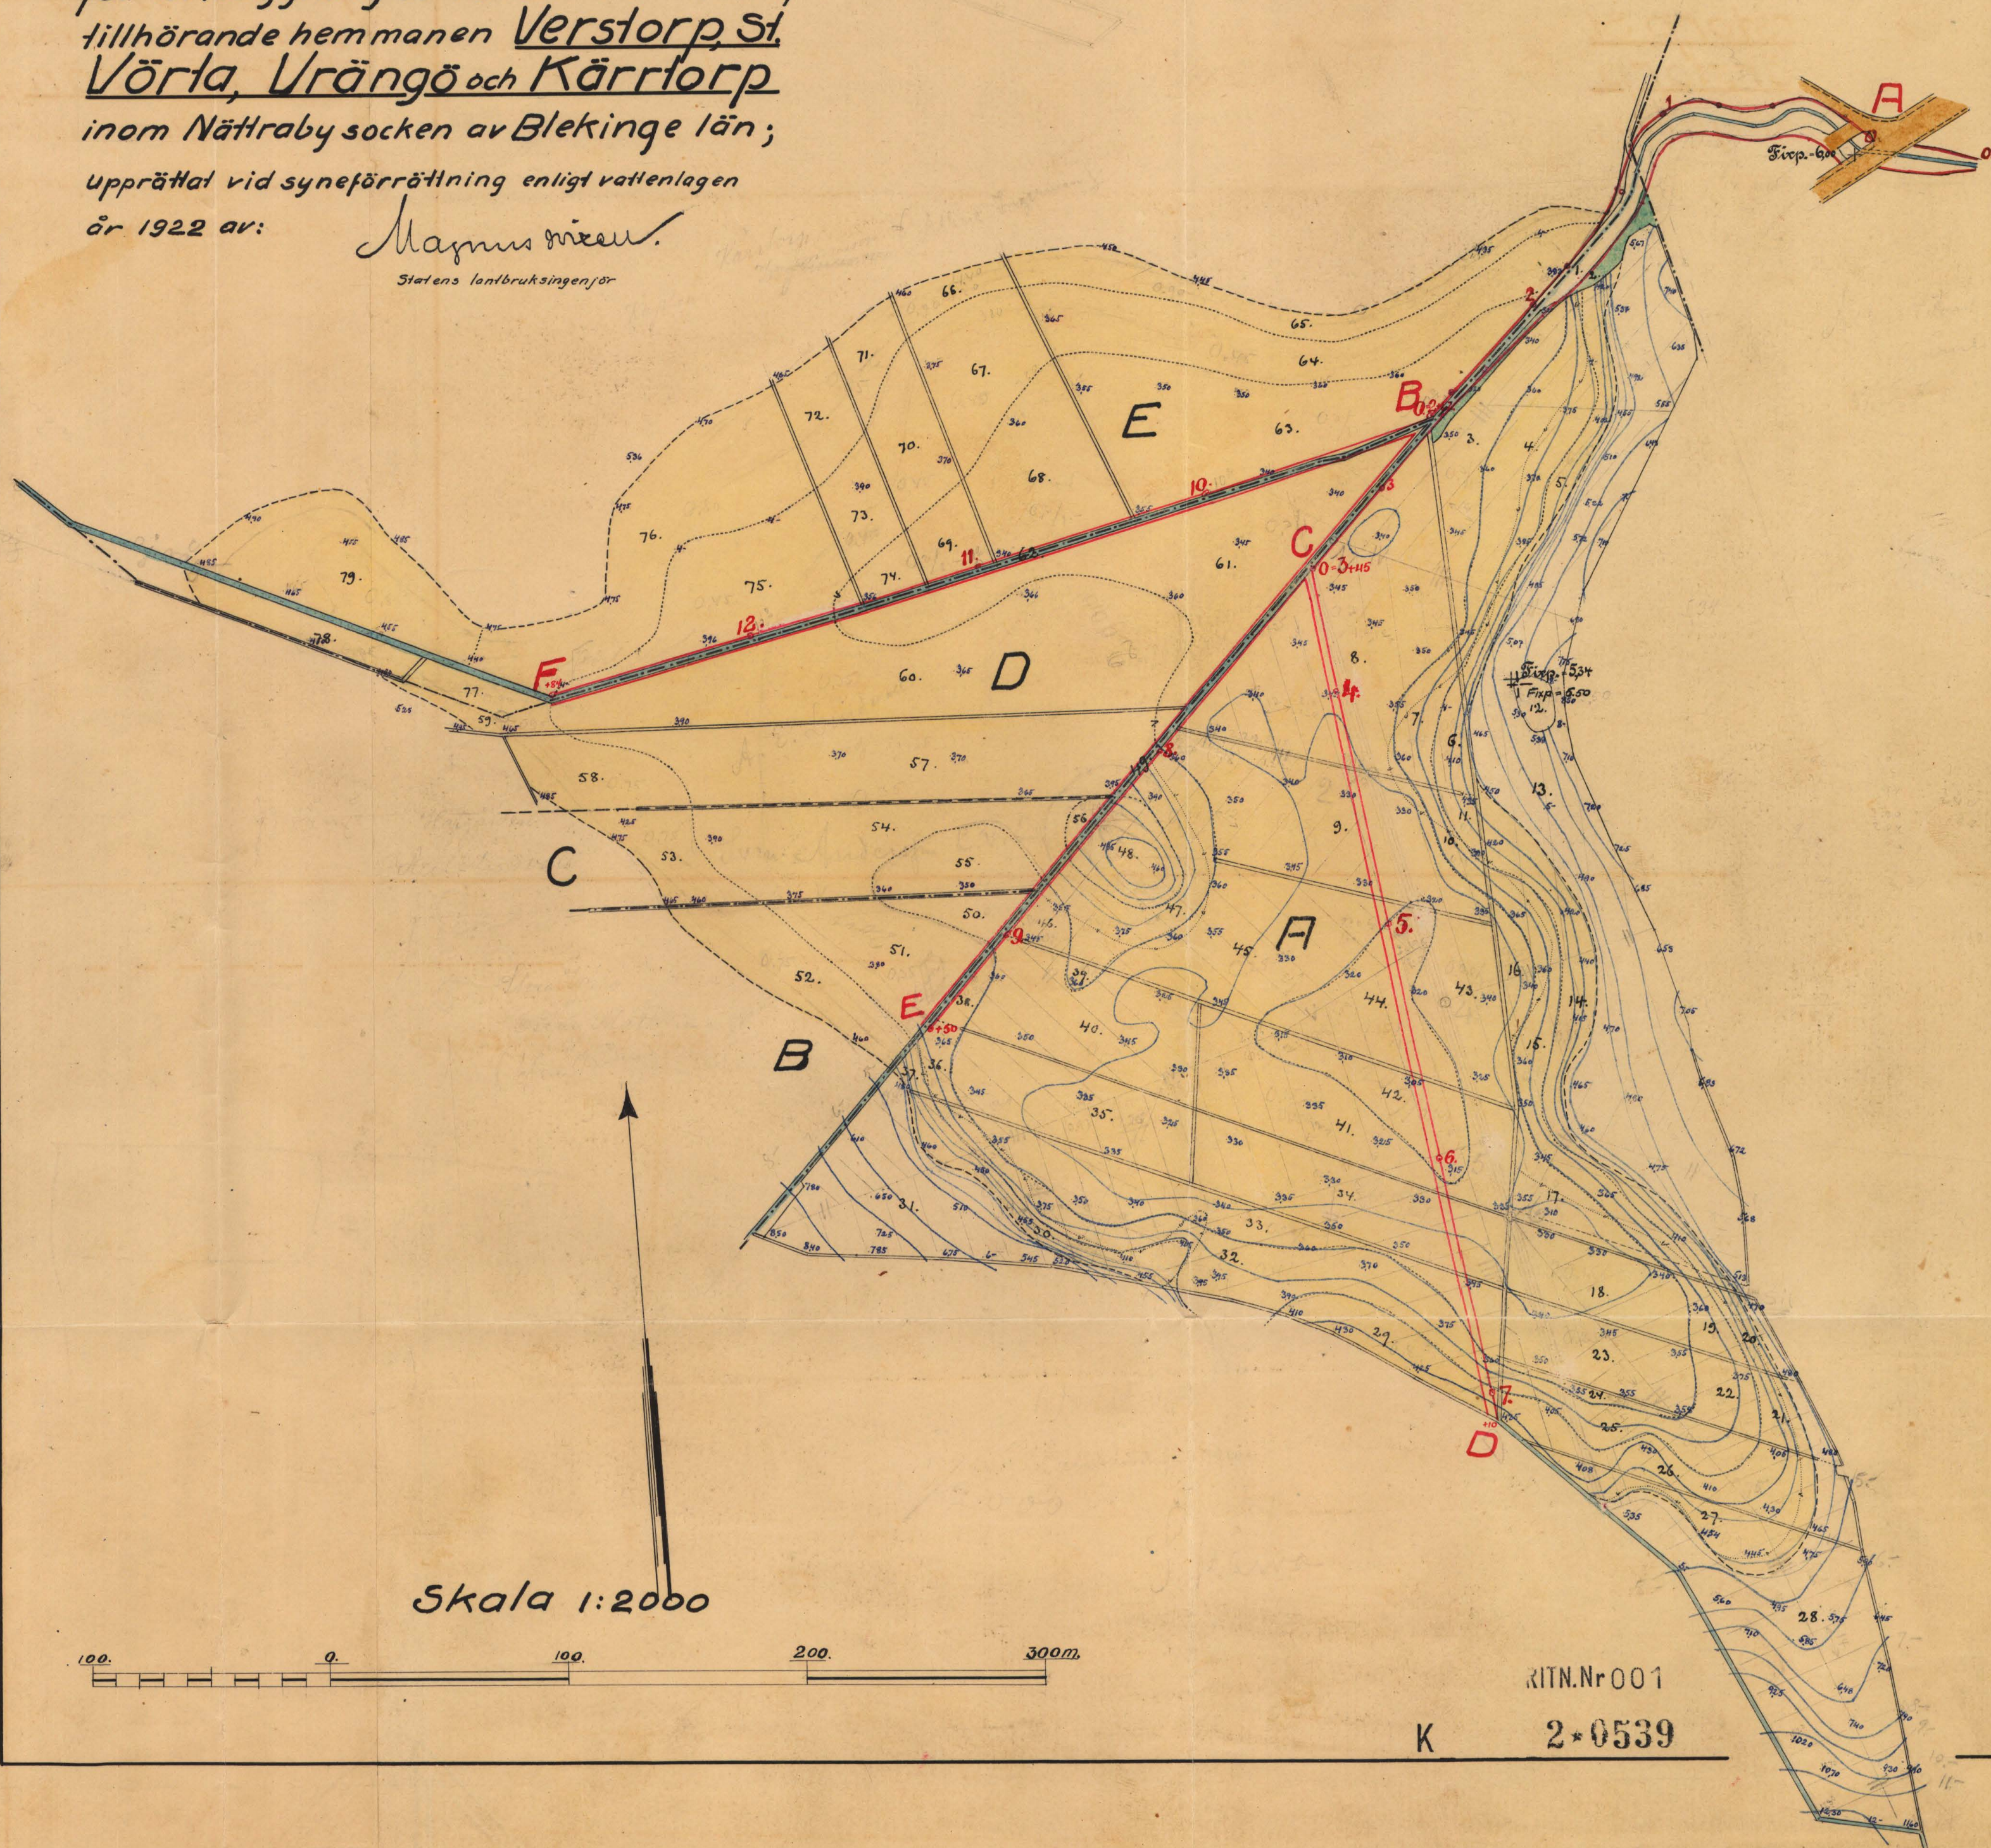


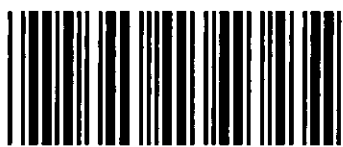

Akt nr:
A539

AU\$A539

Kungl. Lantbruksstyrelsens
Kulturtekniska byrås arkiv

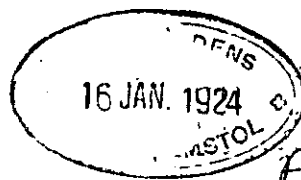

K _____ 2.6539

Handlingar rörande upptagande av av-
loppsdiken för torrläggning av votten-
skodad mark, tillhörande hemmanen
Verstorp, St. Vörta, Vrängö och
Kärrtorp inom Nöttraby socken av
Blekinge län; upprättade vid synförrättning
enligt vottenlagen år 1922 av:

Magnus Wixell.
Storens lantbruksingenjör.

— 2/8 22 75

Innehålla 33 skrivna sidor jämte 2 arvodesräkningar.
Härtill höra 2 blad ritningar.



Härnäs

Till

Söderbyggens vattendomstol,
Stockholm.

Som svar på i dag emottagna skrivelsen
angående ^{till} vilket vattendrag det vatten, som
avledes genom avloppsriken från hemmanen
Verstorp m. fl. i Nättnaby socken, flyter,
får jag meddela, att ifrågakommande avlopps-
riken utgör avlopp. från ett självständigt
nederbördsområde och att det genom land-
vägen ledande huvudavloppet A-B (se plan-
kartan) omkring 1300 meter nedan punkten A,
mellan egendommarna St. Buvåkra och Tranterp
utmynnar i Österån.

Vedby, Tranterp den 25 feb. 1924.

Maynäs vice.

1.

Protokoll, fört vid sam- manträdet nämnda nämndens ledning inom Versta- och hemman.

År 1922 den 10 aug. kl. 11.30 f.m. in-
stärde sig undertecknad, stens lantmäs-
tingar i länstypens sessionsrum i
Karlshamn, för att på grund av nödvändigt
förordnande handlägga syreförutänning enligt
vattenlagen för anläggning av vattenkrafts-
verk, tillhörande hemmanen Versta, St. Värta, Värngö och Kärsta i Närke
söken av Blekinge län. Delägarna i före-
taget hade i den för stämning ställda ut-
sägningen kallats till sammanträdet, och hade på
grund härav tillståndsbeslut:

sökanden till förutänning, lantmätningen
gavs A. Wachtmeister för 1/8 ut Versta.

och de öfriga delägarna:

Henny Mattelin	"	$\frac{196257}{262144}$	St. Värta
----------------	---	-------------------------	-----------

Sven Andersson	"	"	Värngö
----------------	---	---	--------

Axel E. Lindvall	"	"	do
------------------	---	---	----

A. Ingeman	"	1/6	Kärsta
------------	---	-----	--------

E. M. Kruse	"	3/4	Transta
-------------	---	-----	---------

samt utfrändan i vättypen för Medelsta
härads vättypingsdistrikt Alfrus Petersson
lystas.

Såsom godkänna hade tillståndsbeslut Aug.
Palmgren, Spandeborg och V. Karlsson, Grö-
nadal.

§ 1.

Det för undertecknad utfrändade förordnandet
att verkställas ifrågakommande förutänning upp-
lästes (bil. A.)

§ 2.

Jär emot styrelsen kunde ej vara sig av
desse eller av delägarna i företaget ut-
rättas.

§ 3.

Laga hinder emot företaget förefanns en-
ligt styrelsens åsikt ej, så kunde ej
heller av delägarna dylikt hinder an-
föras.

§ 4.

De i förväg upprättade förslagsritningarna,
utgörande plankonti när de vattenledande
markerna så profilritningar över förs-
slagens utlopp förlades delägarna. Här-
vid upklades av sökanden, greve Wredt-
weinste så såväl det genom Versteups
ägar, som det i vägen mellan Versteup
i ena sidan samt Vrångö och St. Vinta
i andra sidan ledande diket skulle ingå
i företaget. Ågarna av Kärntorp och
Vrångö, A. Tjernan och Axel E. Lindvall
innehade gämnat, så det i vägen mel-
lan nämnda hemman ledande utloppsdi-
skulle intas i företaget, så ingingo
med anledning härav som sökande till
företaget, varan upprättades särskild
förenig, vilken av styrelsen
utskötses. (Bil. B)

§ 5.

Förordningsmannen upplyste, att för anlägg-
ningsföretagets utfrående erfordrades, att
den i landingen väderly - Karlsbo-
na befintliga väglösningen för djupades,

nh. tillkännagivande i det de vzhämningskyrkan, jämlikt
bestämmelsen i 7 kap. 8 § nationellagen, att vid-
kännas ^{Köshuskyrkan} detta arbete, när den del av vägen
varn friga är, blivit byggt under åren 1916-
1917.

86.

De fr. degen ej vidare förskan att behandla
avslutades sammanträdet med tillkännagivande
att nästa sammanträde skulle att
hållas i samma plats tisdagen den 29
aug. kl. 11.30 fm., de deltagare af godmen
hade att tillstådeskommit utan annan
hållelse än detta tillkännagivande. Syn-
nämnen skulle efter sammanträdet, i dag
som den andra kunde överenskommas
sammanträffa i de nationella mötena
för att verkställa nödiga förändringar.

Ort af tis som var
Magnus Moe.

Biträdnad godmen:

Kjellor Karlson Aug Palmgren

Ar 1922 den 29 aug. kl. 11.30 fm.

På i frågande 8 bestämt plats af tis
sammanträde efter fört angivna synnämnen
för fortsatt behandling av det ifrågasatta
vårskoleledningsföretaget, af hvars därjämte
följande personer tillstådeskommit, näm-
ligen:

landshövdingen greve A. Wachtmeister

läraren A. E. Lindvall

kapten A. Ingerman

godsägaren Henning Mattelin, som även

företade förvaltet för medelåren i egendom
St. Vöta, friken Elin Malletin (bil. C.)

Joen Andersson samt

Ansökan i värdelsen för Medelåren, händ,
Alfred Petersen, händ.

§7.

De i förvaltningsmannen uppräntade länd-
na af förlagen genomsynas för delårens,
af angrens händ såväl den av synemän-
nen för varje särskild delåren beräknad.
beträdd genom förtaget sin delaktigheten
i delåren.

§8.

Det av synemännen angrens förtaget
angrens utlåntet uppräntes (bil. C.)

§9.

De delårens i förtaget äro flera än
två skall jämlikt 7 kap. 61 § vaktlagen
ntses styrelse för handhavande av de
med ^{förtaget} förvaltet angrensdelarna, af
uppränta på grund händ, af med händ
visning till 10 kap. 72 § vaktlagen synemän-
nerna i handhövningen, greve A.
Wachtmeister så utgående källare för
styrelsen.

§10.

Synemännen meddelade, att de ntsett
greve A. Wachtmeister att anställa
af förvalts anskifter av utlåntet
med därtill händande handlingar af rit-
ningar, af skola dessa hos honom vara
tillgängliga för envar, som ästundas att
granska den eller taga anskift därefter.

§ 11.

Här skall antecknas, att 5 1/4 dagar använts för
ätgårdar, för vilka gällgörelse åt finåttningarna.

men utgå i form av lönarvode.

§ 12. se nedan

§ 12.

Det ingenting vidare fäskan att behålla för-
klarades finåttningarna avslutas.

Öst g. till om om

Magnum vickell.

Biträdnare godkännt:

Victor Karlsson Aug. Fahrenius

§ 12.

Anbudet för västyrelsen anhöll att för tre proto-
kollat antecknats, att västyrelsen förbehåll sig
rättighet att under arbetet med anläggningen
av landvägstrumman begagna den anordnats
ovan trumman befintliga gamla vägar och
trumman.

6
Kungl. Maj:ts
befallningshafvande
i Blekinge län.

Landskansliet.

Jd:m.B. 11

1922.



Bil. 1

R E S O L U T I O N .

Översändes till landtbruksingenjören Magnus Wixell, som
härigenom förordnas att lagligen verkställa ifrågavarande
förrättning.

Karlskrona å landskansliet den 2 augusti 1922.

På länsstyrelsens vägnar:

Josef Fröberg *Magnus Wixell*

Utan afgift.

Jm B11
1922.

Ink. till landskansliet
i Karlskrona
den 2 AUG 1922

Till

Konungens Befallningshavande i
Blekinge län.

Innehåller vördsamt en synfästning
enligt vattenlagen för tvärläggning av vatten-
skadad mark, tillhörande egendomen 1 3/8
nr: 1 Verstaorp i Näturalby socken av Mades-
stads härad.

Förtaget förmenas beröra följande fastigheter:

1 1/6 nr nr	1 och 2 Kärstaorp,	ägar Ab. Ingeman,
2/3 "	1 Brängö,	" A. Lindvall,
$\frac{196257}{262144}$ "	1 St. Vörta,	" J. A. Mattelin "
3/4 "	1 och 2 Trantaorp;	" L. M. Kruse.

Skärva den 31 juni 1922.

Skattmästern

Bil. B

Undertecknade, delägare i det företag, som
 även upptagande av anslagsboken för tur-
 läggning av vattenskadat mark, tillhörande
 hemmanen Verstorp, St. Vårta, Vrångö och
 Kärntorp i Västerby socken av Blekinge
 län, förena oss med härmed med såvänder
 till nämnda företag och yrka därvid att
 det i vårdningen mellan ägarna till Vrångö
 och Kärntorp beträffande anslagsboken jämväl
 intages i företaget.

Karlshamn den 10. aug. 1922.

Atel V. Lindvall

Ståthuggerman

Förestående förening intas
 Magnus Moll.

Aug. Palmgren

senior Karlsson.

Pil. C

Fullmakt för herr Henning Mattelin att vid
sammanträde med markegarne i den s.k. Skärfvamossen den 10 ds. och
främdeles beträffande dikningsarbete därstädes föra min talan, gällande
denna fullmakt äfven angående upptagande af lån för beslutade arbeten.

St. Wörta den 10 Augusti 1922.

Elin Mattelin

Bevittnas:

*Per Nilsson**A. Halmkvist*

U T L Å T A N D E

avgivet vid syneförrättning enligt vattenlagen angående upptagande av avloppsdiken för torrläggning av vattenskadad mark, tillhörande hemmanen Verstorp, St. Vörta, Vrängö och Kärrtorp i Nättraby socken av Blekinge län.

Ifrågavarande företag avser torrläggning av de å den till detta utlåtande fogade plankartan upptagna, mer eller mindre vattenskadade markerna, och erfordras för ernående av detta ändamål, att de genom dessa marker ledande avloppsdikena upptagas till större dimensioner än de för närvarande innehava^{da}.

De vattenska^{da} markerna hava blivit å marken inmätta och avvägda och innefattar plankartan över dem all den mark, som med nu under vegetationstiden rådande vattenstånd i avloppsdikena ej kan torrläggas till 1,2 meters djup. - Vid bestämmandet av begränsningskurvan för området har markens naturliga fall lagts till grund för beräkning av kurvans höjdläge. - I den utlåtandet bifogade beskrivning samt arealuträknings- och värderingslängden finnas de särskilda ägofigurerna inom området närmare angivna. Av denna längd framgår, att arealen av det vattenskadade området uppgår till 17,14 hektar. Hela denna areal utgöres av åker.

Över de till uppgrävning föreslagna avloppsdikena hava efter å marken verkställda avvägningar och jordundersökningar profiler blivit uppgjorda, av vilka dikenas fallförhållanden och jordmånen efter dikessträckningarna framgå. De dimensioner, till vilka dikena vid denna syneförrättning blivit bestämda att upptagas, finnas även angivna å dikesprofilerna, och framgå dessa dimensioner därjämte av den bifogade grävningstabellen. - Avloppsdikena utgöras av ett huvudavlopp, som inom det vattenskadade området delar sig i tre olika gränar. I

förelagget äro de olika dikessträckornar betecknade, huvudavloppet med A-B och grenarna med B-C-E, C-D och B-F.

För bestämmandet av de för avloppsdikena erforderliga dimensionerna hava hydrografiska utredningar blivit verkställda; och framgår av dessa; dels att den vattenmängd, som dikena vid flöden hava att avbörda, bör beräknas till 1 liter i sekunden för varje hektar av nederbördsområdet och dels att nederbördsområdet uppgår, för huvudavloppet, sträckan A-B, till omkring 850 hektar och för sträckan B-F till omkring 650 hektar; för sträckorna B-C-D och C-E äro nederbördsområdena obetydliga. De vattenmängder, som vid flöden skola avböras genom dikena uppgå således för sträckan A-B till $0,85 \text{ m}^3$ per sek. och för sträckan B-F till $0,65 \text{ m}^3$ per sek.

Det framgår av dessa utredningar att avloppsdikena ej behövt dimensioneras med hänsyn till de i desamma framrinnande flodvattenmängderha, utan hava dimensionerna bestämt med hänsyn till markernas torrlägningsbehov. Avloppen hava således givits sådana dimensioner, att alla av desamma beroende marker skola kunna torrläggas till 1,2 meters djup, oberoende av de i avloppen under vegetationstiden rådande vattenstånd.

För ernående av denna torrläggning erfordras, att den å huvudavloppet belägna landsvägstrumman fördjupas, vilket ej torde kunna ske utan genom trummans ombyggnad. Trumman har nu en bredd av 1,2 meter och höjden å densamma är 1,9 meter. Med den angivna bredden kan trumman genomsläppanden här framrinnande flodvattenmängden vid ett vattendjup av omkring 1 meter. Detta vattendjup, som naturligtvis även kommer att förefinnas i de närmast trumman belägna delarna av avloppsdikena, kommer ej att hava någon menlig inverkan på markerna. Trummans dimensioner kunna därför bibehållas även efter ombyggnaderna av den-

samma.

I den för företaget upprättade, utlåtandet bifogade kostnadsberäkningen äro alla de arbeten, som för det ifrågasatta torrlägningsföretaget äro erforderliga, närmare specificerade och är den i samband med företaget beständarsersättningen för jordupplåtelse till utvidgning av diken och jämväl i denna kostnadsberäkning intagen. Enligt kostnadsberäkningen skulle hela kostnaden för företaget belöpa sig till 15'500 kronor, av vilket belopp 191,57 kr. utgöras av förenämnda ersättning. Denna ersättning är närmare specificerad i en särskild jorder-sättningslängd, vilken finnes bilagd utlåtandet.

Jämlikt bestämmelserna i 7 kap. 22 § och 10 kap. 60 § vattenlagen hava synemännen verkställt uppskattning av den genom företaget uppkommande båtnaden och återfinnas ~~i denna längd~~ såväl de särskilda ägofigurer nas som de på de särskilda fastigheterna belöpande andelarnas värden före och efter den föreslagna avdikning *ävensom båtnadsvärderna iden förut angivna beskrifning samt arealuträkningen och värderingslängden.* Enligt denna längd utgör markens värde före torrläggningen 14533,20 kronor och efter torrläggningen 33758,- kronor, vadan värdeökningen genom företaget skulle komma att uppgå till 19224,80 kronor.

På grund härav åligger det förrättnings sökandena, jämlikt 11 kap. 95 och 96 §§ vattenlagen; jämförda med kungl. kungörelsen angående indrivningen och användningen av vissa enligt vattenlagen utgående avgifter (nr 280) den 11 juni 1920 att, innan arbetet påbörjas till Konungens Befallningshavande i Blekinge län inbetala ett belopp av 19 kronor 22 öre.

Beträffande tillvägagångssättet vid uppskattningen av den genom företaget uppkommande båtnaden torde böra anföras, att härvid hänsyn tagits till såväl jordens naturliga godhet som lutningsförhållanden; belägenhet med

avseende på avdikningsmöjligheter, höjdläge och andra förhållanden, som härvid kunnat inverka. De i beskrivningen för de särskilda ägofigurerna angivna höjdlägesgraderna hava bestämts med ledning av särskilt upprättad gradtabell.

Företaget omfattar, som förut nämnts, förutom ett gemensamt huvuddike, ett flertal olika dikesgrenar. På grund härav hava beräkningar verkställts för utrönande av huruvida, på sätt i 7 kap. 24 § vattenlagen sägs, skäl förefinnas för uppdelning av den i företaget ingående markens dikningssamfälligheten - i särskilda avdelningar. Det har härvid befunnits, att dylik uppdelning i föreliggande fall ej bör äga rum, utan bör hela dikningen som sådan, på sätt 7 kap. 23 § vattenlagen omförmäler, taga del i kostnaden för torrläggningen av densamma och uppdelning av denna kostnad mellan de särskilda delägarnas i mån av vars och ens båtnad genom företaget, dock med iakttagande av stadgandet i 7 kap. 27 § vattenlagen att delägare, som ej är sökande till företaget, ej är skyldig vidkännas större bidrag till kostnaderna för dikningen än som svarar mot värdet av den båtnad, hans mark därigenom beredes. - De särskilda delägarnas delaktighet i företaget finnas i form av delaktighetstal, angivna i procent, upptagna i den till detta utlåtande hörande kostnadsfördelningslängden. - Ombyggnaden av den förut omnämnda landsvägstrumman skall emellertid, jämlikt bestämmelserna i 7 kap. 8 § vattenlagen, bekostas av de väghållningsskyldige, enär den del av vägen, varå trumman är belägen, enligt uppgift av vederbörande vägstyrelses ordförande blivit byggd efter den 1 jan 1880. Kostnaden för detta arbete är på grund härav ej intagen i den omnämnda kostnadsfördelningslängden.

Beträffande företaget få synmännen i övrigt jäm-

likt 10 kap. 62 och 64 §§ vattenlagen bestämma:

att detsamma skall utföras i överensstämmelse med

det upprättade, nu föreliggande förslaget;

att jord, som uppkastas ur dike, skall, där jordägaren ej vill tillgodogöra sig densamma fördelas på ömse sidor om diket och uppläggas minst 1 meter från dikeskanten samt givas samma sidolutning som blivit bestämd för intilliggande dike. - För jordupplag må respektive jordägare, där de så fordra, jämlikt 7 kap. 5 § vattenlagen åtnjuta ersättning;

att den i företaget ingående bron skall utföras i enlighet med den härför uppgjorda ritningen;

att ombyggnaden av den i företaget ingående landsvägsstrumman skall, jämlikt bestämmelserna i 7 kap. 7 § vatten, ombesörjas av vägens ägare, där ej denna hellre vill överlämna detta arbete åt ^{de} dikande;

att samtliga med företaget förenade arbeten skola utbjudas till utförande antingen å offentlig entreprenad-auktion eller genom infordrande av anbud; såvida ej samtliga delägare i företaget enas om utförandet på annat sätt;

att rensningar av dikena skola genom arbetsstyrelsens för företaget försorg företagas så ofta detta visar sig behöfligt och behöfligheten av dylik åtgärd styrkes genom två ojäviga personers utsago; dock skola rensningar verkställas minst vart tredje år;

att företaget skall vara påbörjat inom tre år efter det denna förrättning vunnit laga kraft samt vara bragt till fullbordan inom tre år efter dess påbörjande; samt

att alla i detta utlåtande intagna bestämmelser angående utförande, delaktighet, ersättningar m. m. skola lända till efterrättelse för företaget,

Kostnaderna för denna förrättning skola jämlikt

10 kap. 30, 79 och 80 §§ vattenlagen förskjutas av sökanden och fördelas mellan delägarna i företaget i enlighet med den för var och en beräknade båtnaden.

Slutligen få synemännen meddela, att besvär emot denna förrättning må ingivas till Söderbygdens vatten-domstol, adress Stockholm inom sextio dagar efter nedanstående dag. I besvären, som skola ingivas i tre exemplar, skola fullständigt upptagas klagandens alla påståenden och skälen därtill och skola till besvären fogas de handlingar klaganden vill åberopa till stöd för ändringssökandet. I övrigt hänvisas till 11 kap. 85 § vattenlagen beträffande besvårs ingivande.

Karlskrona den 29 aug. 1922.

Maximo viken

Biträdande godmän:

Ulf Ståhl

Aug. Palmgren

Beskrivning samt **arealuträknings-** och **värderings-**
längd över vattenskadad mark tillhörande *Lammansåsen, Västarp, St. Västra,*
Vrångrö och Kärntorp i Nättraby socken av Blekinge
Län;

upprättade vid syneförrättning enligt vattenlagen år 19*22*.

Fastigheternas				Ägarens nummer å plankartan	Ägarnas namn, samt ägoslag m. m.
littera å plankartan	mantal	nummer	n a m n		
A.	1 1/3	1	Krokarip		<i>Lundhöggen givet Wachtmeister</i>
				1	imp
				2	"
				3	äker
				4	"
				5	"
				6	"
				7	"
				8	"
				9	"
				10	"
				11	"
				12	imp
				13	"
				14	äker
				15	"
				16	"
				17	"
				18	"
				19	"
				20	"
				21	"
				22	"
				23	"
				24	"
				25	"
				26	"

Wachtmeister

A - r - e - a - l								Jordvärde per hektar vid fullständig torr- läggning	Före torrläggningen				Efter torrläggningen				Jordförbättring genom torrläggningen	
Åker, tomt o. dyl.		Äng och odlings- mark		Annan mark och landvinning		Impediment			Höjdlägesgrad	Jordvärde per hektar	Jordvärde per ägofigur	Höjdlägesgrad	Jordvärde per hektar	Jordvärde per ägofigur				
har	ar	har	ar	har	ar	har	ar	kr.		kr.	kr.	öre		kr.	kr.	öre	kr.	öre
								08										
								05										
21								2000	0.30	600	126	-	1.-	2000	420	-		
31								2000	0.50	1000	310	-	1.-	2000	620	-		
15								2000	0.80	1600	240	-	1.-	2000	300	-		
06								2000	0.80	1600	96	-	1.-	2000	120	-		
09								2000	0.40	800	72	-	1.-	2000	180	-		
81								2000	0.30	600	486	-	1.-	2000	1620	-		
55								2000	0.25	500	275	-	1.-	2000	1100	-		
05								2000	0.40	800	40	-	1.-	2000	100	-		
03								2000	0.80	1600	48	-	1.-	2000	60	-		
								03										
								146										
28								2000	0.85	1700	476	-	1.-	2000	560	-		
23								2000	0.45	900	207	-	1.-	2000	460	-		
06								2000	0.25	500	30	-	1.-	2000	120	-		
14								2000	0.20	400	56	-	1.-	2000	280	-		
23								2000	0.15	300	69	-	1.-	2000	460	-		
05								2000	0.40	800	40	-	1.-	2000	100	-		
04								2000	0.90	1800	72	-	1.-	2000	80	-		
06								2000	0.85	1700	102	-	1.-	2000	120	-		
08								2000	0.40	800	64	-	1.-	2000	160	-		
24								2000	0.25	500	120	-	1.-	2000	480	-		
03								2000	0.25	500	15	-	1.-	2000	60	-		
15								2000	0.40	800	120	-	1.-	2000	300	-		
24								2000	0.75	1500	360	-	1.-	2000	480	-		
409								162			3424	-			8180	=		

F a s t i g h e t e r n a s				Ägofigurernas nummer å plankartan	Ägarnas namn, samt ägoslag m. m.
littera å plankartan	mantal	nummer	n a m n		
					Överfört
				27	Äker
				28	inyp
				29	Äker
				30	"
				31	inyp
				32	Äker
				33	"
				34	"
				35	"
				36	"
				37	"
				38	"
				39	"
				40	"
				41	"
				42	"
				43	"
				44	"
				45	"
				46	"
				47	"
				48	"
				49	" inyp
					Summa

A - r - e - a - l								Jordvärde per hektar vid fullständig torr- läggning	Före torrläggningen				Efter torrläggningen				Jordförbättring genom torrläggningen	
Åker, tomt o. dyl.		Äng och odlings- mark		Annan mark och landvinning		Impediment	Höjdlägesgrad		Jordvärde per hektar		Jordvärde per ågofigur	Höjdlägesgrad	Jordvärde per hektar		Jordvärde per ågofigur			
									kr.	kr.			kr.	öre				
har	ar	har	ar	har	ar	har	ar	kr.		kr.	kr.	öre		kr.	kr.	öre	kr.	öre
4	09							162			2424	-			8180	-		
	15							2000	0.90	1800	270	=	1.-	2000	300	-		
								87										
	16							2000	0.80	1600	256	-	1.-	2000	320	-		
	15							2000	0.80	1600	240	-	1.-	2000	300	-		
								48										
	42							2000	0.40	800	336	-	1.-	2000	840	-		
	36							2000	0.20	400	144	-	1.-	2000	720	-		
	41							1800	0.20	360	147	60	1.-	1800	738	=		
	32							2000	0.20	400	128	-	1.-	2000	640	=		
	04							2000	0.35	700	28	-	1.-	2000	80	-		
	02							2000	0.80	1600	32	-	1.-	2000	40	-		
	03							2000	0.25	500	15	=	1.-	2000	60	-		
	03							2000	0.30	600	12	-	1.-	2000	40	-		
	40							2000	0.20	400	160	-	1.-	2000	800	-		
	41							1600	0.15	240	98	40	1.-	1600	656	-		
	20							1600	0.10	160	32	-	1.-	1600	320	-		
	22							1600	0.20	320	70	40	1.-	1600	352	-		
	27							1600	0.15	240	64	80	1.-	1600	432	-		
	44							2000	0.25	500	220	-	1.-	2000	880	-		
	05							2000	0.20	400	20	-	1.-	2000	100	-		
	25							2000	0.40	800	200	-	1.-	2000	500	-		
	15							2000	0.80	1600	240	-	1.-	2000	300	-		
								13										
8	56							369			6138	20			16598	=	10459	80

F a s t i g h e t e r n a s				Ägofigurernas nummer å plankartan	Ägarnas namn, samt ägoslag m. m.
littera å plankartan	mantal	nummer	n a m n		
B	$\frac{196257}{262144}$		H. Värta		<u>Henning och Klein Mattelin</u>
				50	äker
				51	"
				52	"
					<u>Summa</u>
C	$\frac{19}{60}$		Värta		<u>Iren Andersson</u>
				53	äker
				54	"
				55	"
				56	"
					<u>Summa</u>
D	$\frac{7}{20}$		Värta		<u>A. B. Lindvall sök</u>
				57	äker
				58	"
				59	"
				60	"
				61	"
					<u>Summa</u>
E	$\frac{1}{6}$		Kärta		<u>A. Ingerman sök</u>
				62	äker
				63	äker
				64	"
				65	"
				66	"
				67	"
				68	"
				69	"
					<u>Överföres</u>

A - r - e - a - l								Jordvärde per hektar vid fullständig torr- läggning	Före torrläggningen				Efter torrläggningen				Jordförbättring genom torrläggningen	
Åker, tomt o. dyl.		Äng och odlings- mark		Annan mark och landvinning		Impediment	Höjdlägesgrad		Jordvärde per hektar		Jordvärde per ägofigur	Höjdlägesgrad	Jordvärde per hektar		Jordvärde per ägofigur			
									kr.	öre			kr.	öre	kr.	öre		
har	ar	har	ar	har	ar	har	ar	kr.		kr.	öre		kr.	öre	kr.	öre	kr.	öre
	08							2000	0.20	400	32	-	1-	2000	160	-		
	26							2000	0.35	700	182	-	1-	2000	520	-		
	24							2000	0.75	1500	360	-	1-	2000	1480	-		
	58										574	-			1160	-	586	-
	15							2000	0.75	1500	225	-	1-	2000	300	-		
	43							2000	0.35	700	301	-	1-	2000	860	-		
	16							2000	0.20	400	64	-	1-	2000	320	-		
	02							2000	0.70	1400	28	-	1-	2000	40	-		
	76										6188	-			1520	-	902	-
	73							2000	0.35	700	511	-	1-	2000	1460	-		
	18							2000	0.75	1500	270	-	1-	2000	360	-		
	06							2000	0.90	1800	108	-	1-	2000	120	-		
	1 ÷							2000	0.35	700	700	-	1-	2000	2000	-		
	73							2000	0.30	600	438	-	1-	2000	1460	-		
	2 70										2027	-			5400	-	3373	-
							18											
	72							2000	0.30	600	432	-	1-	2000	1440	-		
	53							2000	0.45	900	477	-	1-	2000	1060	-		
	30							2000	0.90	1800	540	-	1-	2000	600	-		
	08							2000	0.90	1800	144	-	1-	2000	160	-		
	24							2000	0.40	800	192	-	1-	2000	480	-		
	34							2000	0.30	600	204	-	1-	2000	680	-		
	10							2000	0.30	600	60	-	1-	2000	200	-		
	2 31						18				2049	-			4620	-		

[illegible]

A - r - e - a - l								Jordvärde per hektar vid fullständig torr- läggning	Före torrläggningen				Efter torrläggningen				Jordförbättring genom torrläggningen	
Åker, tomt o. dyl.		Äng och odlings- mark		Annan mark och landvinning		Impediment	Höjdlägesgrad		Jordvärde per hektar	Jordvärde per ägofigur	Höjdlägesgrad	Jordvärde per hektar	Jordvärde per ägofigur					
har	ar	har	ar	har	ar	har	ar	kr.		kr.	kr.	öre		kr.	kr.	öre	kr.	öre
2	21							18				2049 -				⁴⁴ 4620 -		
19								2000	0.45	900	1711	-	1 -	2000	380	-		
08								2000	0.85	1700	1367	-	1 -	2000	160	-		
12								2000	0.85	1700	204	-	1 -	2000	240	-		
12								2000	0.45	900	108	-	1 -	2000	240	-		
06								2000	0.30	600	36	-	1 -	2000	120	-		
41								2000	0.45	900	369	-	1 -	2000	820	-		
59								2000	0.80	1600	944	-	1 -	2000	1180	-		
07								2000	0.90	1800	126	-	1 -	2000	140	-		
15								2000	0.95	1900	285	-	1 -	2000	300	-		
44								2000	0.85	1700	748	-	1 -	2000	880	-		
454								18			5176	=			9080	-	3904	-

Karlskrona den 29 aug. 1922
Magnus Widen

Biträdande gemen:
Lijtor Karlsson Olof Palmgren

Sammandrag av förestående areal-

[illegible]

Uträknings- och värderingslängd.

	A - r - e - a - l								Jordvärde				Jordförbättring		Nötsvarande procenttal	
	Åker, tomt o. dyl.		Äng och odlingsmark		Annan mark och landvinning		Impedimenter		före torrläggningen		efter torrläggningen					
	har	ar	har	ar	har	ar	har	ar	kr.	öre	kr.	öre	kr.	öre		
sök.	8	56							309	6138	20	16598	-	10459	80	54.41
		58								574	-	1160	-	586	-	3.05
		76								618	-	1520	-	902	-	4.69
sök.	2	70								2027	-	5400	-	3373	-	17.54
sök.	4	54							18	5176	-	9080	-	3904	-	20.31
	17	14							327	14535	20	33758	-	19224	80	100-
Karlsborg den 29 aug. 1922. Wagners öfver Biträdnings gästgärd: Wagners öfver Aug. Färdgren																

Läge	Längd i meter	Arbete, jordmån, materialier m. m.	Antal	à kronor	Kostnad		Summa	
					kr.	öre	kr.	öre
		Överfört					11388	-
		Jordersättningar enligt särskild jordersättningsplan					191	57
		För oförutsetta arbeten, samt ledning av tillägg under arbetets utförande tillägg omkring 12 % av förestä- ende arbetskostnader					1420	73
		Summa					13000	-
		<u>Specialförslag för ågdon:</u>						
		bredd = 3 - m., spännvidd = 3.2 m.						
		4 st. bältjalkar, $3.6 \times 0.175 \times 0.20 = 0.51 \text{ m}^3$						
		2 " underlag, $3.2 \times 0.15 \times 0.15 = 0.15 \text{ m}^3$						
		broarna, plank, $3.6 \times 3 - \times 0.075 = 0.79 \text{ m}^3$	1.45	50.-	72	50		
		arbete, spik, tjära, ändplank m. m.				27	50	
		Summa			100	-		
		Karlskrona den 29 aug. 1922						
		Nagrus Axel						

Avloppskanalens benämning eller littera	Avvägningspunkt	Avstånd från före- gående avvägnings- punkt	Avloppskanalens				Anmärkningar
			djup	bottenbredd	dagbredd	sidolutning	
<i>Grävningslabell för uppbyggnad av avloppsdiken för bortläggning av vattenkådet mark, tillhörande hemmanen Versta, St. Värta, Värsgö och Kärstorp i Nättraby socken av Blekinge län; upprättad vid synföreläggning enligt vattenlagen år 1922.</i>							
Sträckan B-B-C-D	0	-	5.70	0.50	17.60	1:1.5	
	+20	20	5.30		15.70		1 brögssektion: bottenbredd = 1.20 m, sidolutning = 10:1; 0.30 m; botten- jordens sidolutning över be- get = 1:1.5
	+50	30	4.97	1.20	10.30		
	+75	25	4.90		11.-		
	1	25	4.90		13.-		
	+40	40	3.52	0.50	12.10	1:1.5	
	+80	40	2.36		8.20		
	2	20	2.02		6.56		
	+50	50	2.13		6.89		
	+62	12	2.08		6.74	1:1	Diket B-F inrymmer diken- ränning åt väster, Sträckan B-Fs b. br. = 0.50 m, sidol. 1:1.25; b. br. för B-D- C-D ränning till 0.30 m, med sidol. 1:1 Diket C-G inrymmer
	3	38	2.12		4.54		
	+45	45	2.22		4.74		
	4	55	2.-		4.36		
	5	100	1.70		3.70		
	6	100	1.57		3.44		
	+50	50	1.20		2.70		
	7	50	0.93		2.16		
	+10	10	0.90		2.10		Grävningen slutar.
Sträckan C-G	0. (B+5)	-	1.74	0.30	3.78	1:1	Bottenbredden = 0.30 m, sido- lutning = 1:1
	+35	35	1.52		3.34		
	8	65	1.56		3.42		
	+40	40	2.36		5.02		
	9	60	1.52		3.34		
	+50	50	1.20		2.70		Grävningen slutar.

Avloppskanalens benämning eller littera	Avvägningspunkt	Avstånd från före- gående avvägnings- punkt m.	Avloppskanalens				Anmärkningar
			djup	bottenbredd	dagbredd	sidolutning	
Sträckan B-F	0 (2.62)	-	1.66	0.50	4.65	1:1.25	Bottenbredden 0.50 m, sidolutfall = 1:1.25
	10	100	1.54		4.55		
	11	100	1.55		4.37		
	12	100	1.45		4.13		
	+80	80					
	+84	4	1.29		3.73		
Karsholms den 29 aug. 1922 Magnus Nilsson							

Jordensättningsstängd önn upplagande
 av avlappsdielen för lantäggning av vatten-
 skadad mark, tillhörande kommunen
 Verstorp, St. Värta, Värngö och Kärstorp
 i Vätterns socken av Blekinge län;
 upprättad vid synförrättning enligt
 vattenlagen år 1922.

Fastigheternas				Ägarnas namn	Are	i kronor	Sättning		Summa	
Littera i Kartan	mantal	nummer	namn				Kr.	öre	Kr.	öre
1.	2.	3.	4.		5.	6.	7.	8.	9.	10.
A	3/4		Transtorp	<u>Sträcken A-B.</u>	2.70	16.-	43	20	43	20
	1 1/3		Verstorp	<u>L. M. Kruse:</u>						
	K	1 1/6	Kärstorp	<u>huv. A. Wachtmeister:</u>	1.30	10.-	113	-	113	-
				ar ägofij 2						
<u>A. Sjöman:</u>										
ar ägofij 63										
D	7/20	Värngö	" " 64	0.80	9.-	7	20	15	-	
			<u>Sträcken B-C-D.</u>							
			<u>A. E. Lindqvist:</u>							
			ar ägofij 61							
A	1 1/3	Verstorp	<u>huv. A. Wachtmeister:</u>	3.40	6.-	20	40			
			ar ägofij 8							
			" " 9							
			" " 29							
			" " 32							
			" " 33							
			" " 34							
			" " 41							
			" " 42							
			Ömföras							
							45	14	76	-

1.	2.	3.	4.	5.	6.	7.	8.	9.	10.	11.
				Överfäet				45 14	76 -	
				av ägofij. 44	2.35	2.40		5 64		
				45	0.30	5.-		1 50	52 28	
A	1 1/3		Västorp	<u>Sträckan C-E.</u> <u>huv. N. Machtmister:</u>						
				av ägofij. 8	0.70	6.-		4 20		
				" " 9	0.05	5.-		25		
				" " 36	0.02	7.-		14		
				" " 38	0.20	5.-		1 -		
				" " 40.3 46	0.30	4.-		1 20		
				" " 47	0.40	8.-		3 20		
				48	0.25	16.-		4 -	13 99	
D	7/20		Västorp	<u>A. E. Lindbom:</u>						
				av ägofij. 57	0.30	7.-		2 10		
				61	0.70	6.-		4 20	6 30	
E	9/60		Västorp	<u>Leif Andersson:</u>						
				av ägofij. 54	0.10	7.-		70		
				" " 55	0.05	4.-		20		
				56	0.25	14.-		3 50	4 40	
B	196257 262144		H. Väster	<u>Leif Andersson:</u>						
				av ägofij. 50	0.25	4.-		1 -		
				51	0.20	7.-		1 40	2 40	
				<u>Sträckan B-F.</u>						
D	7/20		Västorp	<u>A. E. Lindbom:</u>						
				av ägofij. 60	0.65	7.-		4 55		
				61	2.10	6.-		12 60	17 15	
	1 1/6		Västorp	<u>A. Ingemarsson:</u>						
				av ägofij. 63, 68, 69, 74	2.05	6.-		12 30		
				" " 75	0.75	9.-		6 75	19 05	
				Summa					191 57	
				Kontrollering den 29 aug. 1922						
				Karlsson						
				Bilräkningen godkännt:						
				Victor Karlsson						
				Ansvarig						

Kostnadsfördelningslängd över upp-
lagande av avloppsdikey för bortläggning av
vattenkodad mark, tillhörande hemmanen
Verstorp, L. Värta, Krängö och Kärtorp i Källa-
by socken av Blekinge län, upprättad
vid synförrättning enligt vattenlagen
år 1922.

Fas-ligheternas				Ägarernas namn	Delaktighetsdel	Vattenanläggnings- kostnader		Kostnader för synförrättningar	
Ättor a partier	marktal	nummer	namn		%	Kr.	öre	Kr.	öre
A	1 1/3		Verstorp	Enev. A. Wachtmeister sök.	54.41	7073	30	269	52 +
B	$\frac{196257}{262144}$		L. Värta	Konungsholmen Mattelin	3.05	396	50	15	11
C	19/60		Krängö	Arne Andersson	4.69	609	70	23	23
D	7/20		"	A. B. Lindbäck sök.	17.54	2280	20	86	88
E	1/6		Kärtorp	A. Jernman sök.	20.31	2640	30	100	60
				Summa	100.-	13000	-	495	34

Karlskrona den 29 aug. 1922.
Magnus Nissen.

Biträdande godkännande:
Gösta Karlsson Aug. Palmgren

ARVODESRÄKNING

för syneförrättning enligt 10 kapitlet vattenlagen angående upptagande av avloppsvatten för till-
läggning av naturvårdad mark, liksom de hamnarna Veratorp & Västra Väringsö
och Håvstorp i Västra Väringsö socken av Blekinge län,
upprättad enligt nedanstående §§ i lantbruksingenjörstaxan av den 31 december 1920.

År och månad	dag	A r b e t e	An- tal	å kr.				
					Kr.	öre	Kr.	öre
1	2	3	4	5	6		7	
		Kallelser och kungörelser, § 5, ... st.	9	0,50			4	50
		Ägomätning 1:4000, §§ 6—9, ...						
		a) mättningsområdets gränser enl. tariff I, ...						
		1) i åker, raklinje km.		1,50				
		kroklinje "	255	3,00	7	65		
		i annan mark, raklinje "		3,00				
		kroklinje "		6,00				
		2) strandsträckor utefter mindre vattendrag, bredd 10—15 meter "						
		i åker, raklinje "		1,00				
		kroklinje "		2,00				
		i annan mark, raklinje "		2,00				
		kroklinje "		5,00				
		3) strandsträckor utefter sjö och vattendrag med bredd över 15 m.						
		i åker, raklinje km.		3,00				
		kroklinje "		5,00				
		i annan mark, raklinje "		5,00				
		kroklinje "		11,00				
		b) mättningsområdets ägofigurer enl. tariff II						
		17,14 har åker, medelareal 0,24 har	17,14	1,06	18	17		
		ägofigurer st.	71	0,17	12	07		
		har äng och odlingsmark, medelareal har						
		ägofigurer st.						
		har annan mark, medelareal har						
		ägofigurer st.						
		3,27 har impediment och höglänt mark medelareal 0,41 har	3,27	0,42	1	37		
		ägofigurer st.	8	0,14	1	12		
		S:a 20,41 har	S:a 79	st.				
		c) inmätning av vattenavlopp (utan samband med avmätning av kringliggande mark) enl. tariff III m. en medelbredd av m.						
		i åker o. d., raklinje km.						
		kroklinje "						
		i annan mark raklinje "						
		kroklinje "	0,15	16,50	2	48	42	86
		Skala 1:2000, 30% tillägg					12	86
		Överföres					60	22

1	2	3	4	5	6	7
		Överfört				60 22
		d) 1:sta regalarket			4 —	
		övriga regalark st.	1	1,00	1 —	5 —
		Avvägning:				
		a) avvägning, längdmätning o. d. § 44, mom. 4 dagar	2	12,00	24 —	
		b) ytavvägning, § 11, mom. 1, tariff IV				
		i öppen mark, medelantal 8 punkter pr har har	17,4	0,66	11 51	
		avvägda punkter st.	205	0,02	4 10	
		i annan mark, medelantal punkter pr har har				
		avvägda punkter st.				
		c) begränsningskurva, § 11, mom 2:				
		i öppen mark km.	2,2	2,50	5 50	44 91
		i annan mark .		5,00		
		Arealuträkning, § 13, tariff V,				
		7,9 ägofigurer, medelareal 0,26 har st.	79	0,07	5 53	
		har	20,41	0,20	4 08	9 61
		Ägobeskrivning, § 14,				
		ägofigurer st.	79	0,03		2 37
		Markvärdering,				
		a) uppskattning och värdering, § 44, mom 5 dagar	1	12,00	12 —	
		b) gradtabell, kurva, § 17, mom. 1,				
		för första kilometern			4 —	
		för övriga kilometer st.	0,35	1,50	53	
		c) uträkning av värde pr. ytenhet, § 17, mom 2				
		värde tal st.	142	0,06	8 52	
		d) uträkning av förbättringsvärdet, § 18				
		ägofigurer st.	71	0,12	8 52	33 57
		Längdprofil § 20,				
		a) uppritning enl. tariff VI,				
		1) nytt avlopp km.		6,50		
		2) befintligt avlopp .	1,35	4,00	5 40	
		b) antal blad st.	1	3,00	3 —	
		Hydrografisk utredning, § 24,				
		grundbelopp			2 —	
		tillägg km. ²	8,5	0,02	17	
		Dimensionsberäkning, § 25,				
		a) öppet avlopp, grundbelopp	1,35	3,50	4 73	
		tillägg för särskild beräkning,				
		dels km.	1,35	1,00	1 35	
		. för våta sektionarean vid h. v. y. 0,50 kr. pr m ²				
		nämligen m ² sektion på km.				
						
						
		Överföres			16 65	155 68

1	2	3	4	5	6	7
		Överfört			16 65	155 68
	b) täckt ledning,					
	1) inre diameter intill 20 cm.	km.		6,00		
	2) " " över "	"		10,00		
	Tvärsektion § 22,					
	vid upptagning av nytt avlopp	st.		0,15		
	" utvidgning av befintligt avlopp	"	10	0,25	2 50	
	tillägg för m ² av våta sektionsarean vid h. v. y.					
	nämligen m ² för	st:				
	" " "	"				
	" " "	"				
	Inritning å plankartan av avlopp och vallar, § 27,					
	grundbelopp				1 —	
	tillägg för varje cm. verkligt mått å kartan	cm.	67	0,03	2 01	
	Arbetsbeskrivning, § 28.					
	1:sta sidan				3 —	
	tillägg för övriga sidor	st.	/	2,00	2 —	
	Kostnadsberäkning, § 29.					
	a) vid upptagning av nytt avlopp	km.		2,50		
	därjämte 25 öre pr. m ² av våta sektionsarean vid h. v. y.					
	nämligen m ² sektion på	"				
	m ² sektion på	"				
	m ² sektion på	"				
	b) vid utvidgning av befintligt avlopp	"	135	4,00	5 40	
	därjämte 50 öre pr m ² av våta sektionsarean vid h. v. y.					
	nämligen:					
	m ² sektion på	km.				
	m ² sektion på	"				
	m ² sektion på	"				
	c) av kostnadsförslaget slutsumma 0,1 % (broar inberäknat)				15 50	
	Förslag till brobyggnad, § 34,					
	a) enkel bro,					
	1) kostnadsberäkning	st.	/	3,00	3 —	
	2) ritarbetet	"	/	3,00	3 —	
	b) annan bro i två projektioner,					
	1) dimensionsberäkningar	st.		8,00		
	2) för ritarbetet, 1:— kr. pr. m. teoretisk spännvidd	"				
	Förslag till trumma, § 36,					
	a) enkel trumma i 2 projektioner	st.	/	5,00	5 —	
	b) detaljerad kostnadsberäkning	"		3,00		59 06
	Överføres					214 74

1	2	3	4	5	6	7
		Överfört				214 74
		Införande av höjdsiffror å plankartan, § 39,				
		höjdlägestal st.	205	0,01		2 05
		Utlåtande och betänkande, § 43,				
		 sid.	6	3,00		18 -
		Ersättningslängd, § 42,				
		grundbelopp			1 50	
		varje ersättningsbelopp st.	33	0,25	8 25	9 75
		Sammanträden och upprättande av protokoll, § 44, mom 1 dagar	2	12,00		24 -
		Särskild utredning, § 44, mom 2, ...		12,00		
		Kostnadsfördelningslängds upprättande, § 44, mom 14, ...	1/4	12,00		3 -
		Utredning å länets lantmäterikontor rörande fastighetsgränser, jordregistnummer o. dylikt, § 44, mom 15, dagar		12,00		
		Summa kronor				271 54
		Övriga förrättningskostnader,				
		Lösen av förordnandet jämte kommissionärsarvode				
		Annonskostnader ang. sammanträden				
		Inbindning av förrättningshandlingarne 2 st.				2 -
		Arvode till biträdande förrättningsmannen				
		" " " gode männen enligt egna räkningar				104 56
		6 dagar Ersättning för hantlangning, materialier o. d.				36 -
		Summa kronor				142 56
		Sammandrag.				
		Förrättningsmannens arvode				271 54
		Övriga förrättningskostnader				142 56
		Summa kronor				414 10
		Den, som icke åtnöjes med denna räkning, äger att inom tre månader från nedanstående dag kländer därå anställa genom stämning till Öster häradsrätt.				81 24
		 Karlshamn den 29 aug. 1922.				495 34
		<i>Magnus Mjell</i> Statens lantbruksingenjör.				
		Att sakägarne erhållit en med denna lika lydande räkning betygar:				
		<i>Aug Palmgren</i>				
		Kronor kvittas:				
		 den 19				
		Statens lantbruksingenjör.				

Verdicht

Ant.	5
6	6
11	11
2	2
gr. F.	2
g. F.	2
kn. F.	1
	29

anställa genom stämning till
Osten häradsrätt.
den 29 aug. 1922.
Majmörén
Statens lantbruksingenjör.

..... den 19.....

Kallelse.

Ordföranden i Medelsta härads våghållningsdistrikt Alfred Pettersson

Gärestad, Ronneby.

varder härigenom kallad att själv eller genom lagligen befullmäktigat
ombud tillstädeskomma vid det sammanträde, som är utsatt att äga
rum tors dagen den 10 aug. 1922 kl. 11,30 f. m. rörande
utdikning av vattenskadade marker, tillhörande egendomerna Verstorp,
St. Vörta, Vrångö och Kärrtorp i Nättraby socken.

Sammanträdet äger rum å länsstyrelsens lokal i Karlskrona.

Vedeby, Torskors den 2 aug. 1922

Magnus Wixell.

Statens lantbruksingenjör.

Förestående kallelse är mig delgiven, vilket härmed erkännes.

Gärestad den 4 aug. 1922.
Alfred Pettersson

Kallelse.

Kapten Albert Ingeman, Kärrtorp.

varder härigenom kallad att själv eller genom lagligen befullmäktigat ombud tillstädeskomma vid det sammanträde, som är utsatt att äga rum torsdagen den 10 aug. 1922 kl. 11,30 f.m. rörande utdikning av vattenskadade marker, tillhörande egendomarna Verstorp, St. Vörtå, Vrängö och Kärrtorp i Nättraby socken.

Sammanträdet äger rum å länsstyrelsens lokal i Karlskrona.

Védeby, Torskors den 9 aug. 1922

Magnus Wixell.
Statens lantbruksingenjör.

Förestående kallelse är mig delgiven, vilket härmed erkännes.

Kärrtorp den 7/8 1922

Albert Ingeman

Kallelse.

.....
Direktören Axel Lindvall, Havgården.
.....

.....
varder härigenom kallad att själv eller genom lagligen befullmäktigat
ombud tillstädeskomma vid det sammanträde, som är utsatt att äga
rum tors dagen den 10 aug. 1922 kl. 11,30 f.m. rörande
utdikning av vattenskadade marker, tillhörande egendomerna Verstorp,
St. Vörta, Vrånga och Kärrtorp i Nättraby socken.
.....
Sammanträdet äger rum å länsstyrelsens lokal i Karlskrona.
.....

Vedeby, Torskors den 2 aug. 1922

Magnus Wixell.
Statens lantbruksingenjör.

Förestående kallelse är mig delgiven, vilket härmed erkännes.

Havgården den 7 Aug. 1922.
Axel E. Lindvall

Kallelse.

Godsägaren L. M. Kruse, Trantorp

varder härigenom kallad att själv eller genom lagligen befullmäktigat ombud tillstädeskomma vid det sammanträde, som är utsatt att äga rum torsdagen den 10 aug. 1922 kl. 11, 30 f.m. rörande utdikning av vattenskadade marker, tillhörande egendomarna Verstorp, St. Vörta och Kärrtorp i Nättraby socken.

Sammanträdet äger rum å länstyrelsens lokal i Karlskrona.

Vedeby, Torskors den 2 aug. 1922

Magnus Wixell.
Statens lantbruksingenjör.

Förestående kallelse är mig delgiven, vilket härmed erkännes.

Trantorp den 7 aug 1922

Lantbruk

Kallelse.

J. A. Mattelin, St. Vörta.

varder härigenom kallad att själv eller genom lagligen befullmäktigat ombud tillstädeskomma vid det sammanträde, som är utsatt att äga rum tors dagen den 10 aug. 1922 kl. 11,30 f.m. rörande utdikning av vattenskadade marker, tillhörande egendomerna Verstorp, St. Vörta, Vrängö och Kärrtorp i Nättraby socken.

Sammanträdet äger rum å länsstyrelsens lokaler i Karlskrona.

Vedeby, Torsfors den 9 aug. 1922

Magnus Wixell.
Statens lantbruksingenjör.

Förestående kallelse är mig delgiven, vilket härmed erkännes.

J. A. Mattelin

den

3/8

1922

J. A. Mattelin