


Förslag till "Näsmossens utdiknings-
företag" inom Hästaryds by i Mörrums socken
av Blekinge län; upprättat vid synförrättning enligt
vattenlagen år 1923 av:

Napier & Söner

Statens lantbruksingenjör.

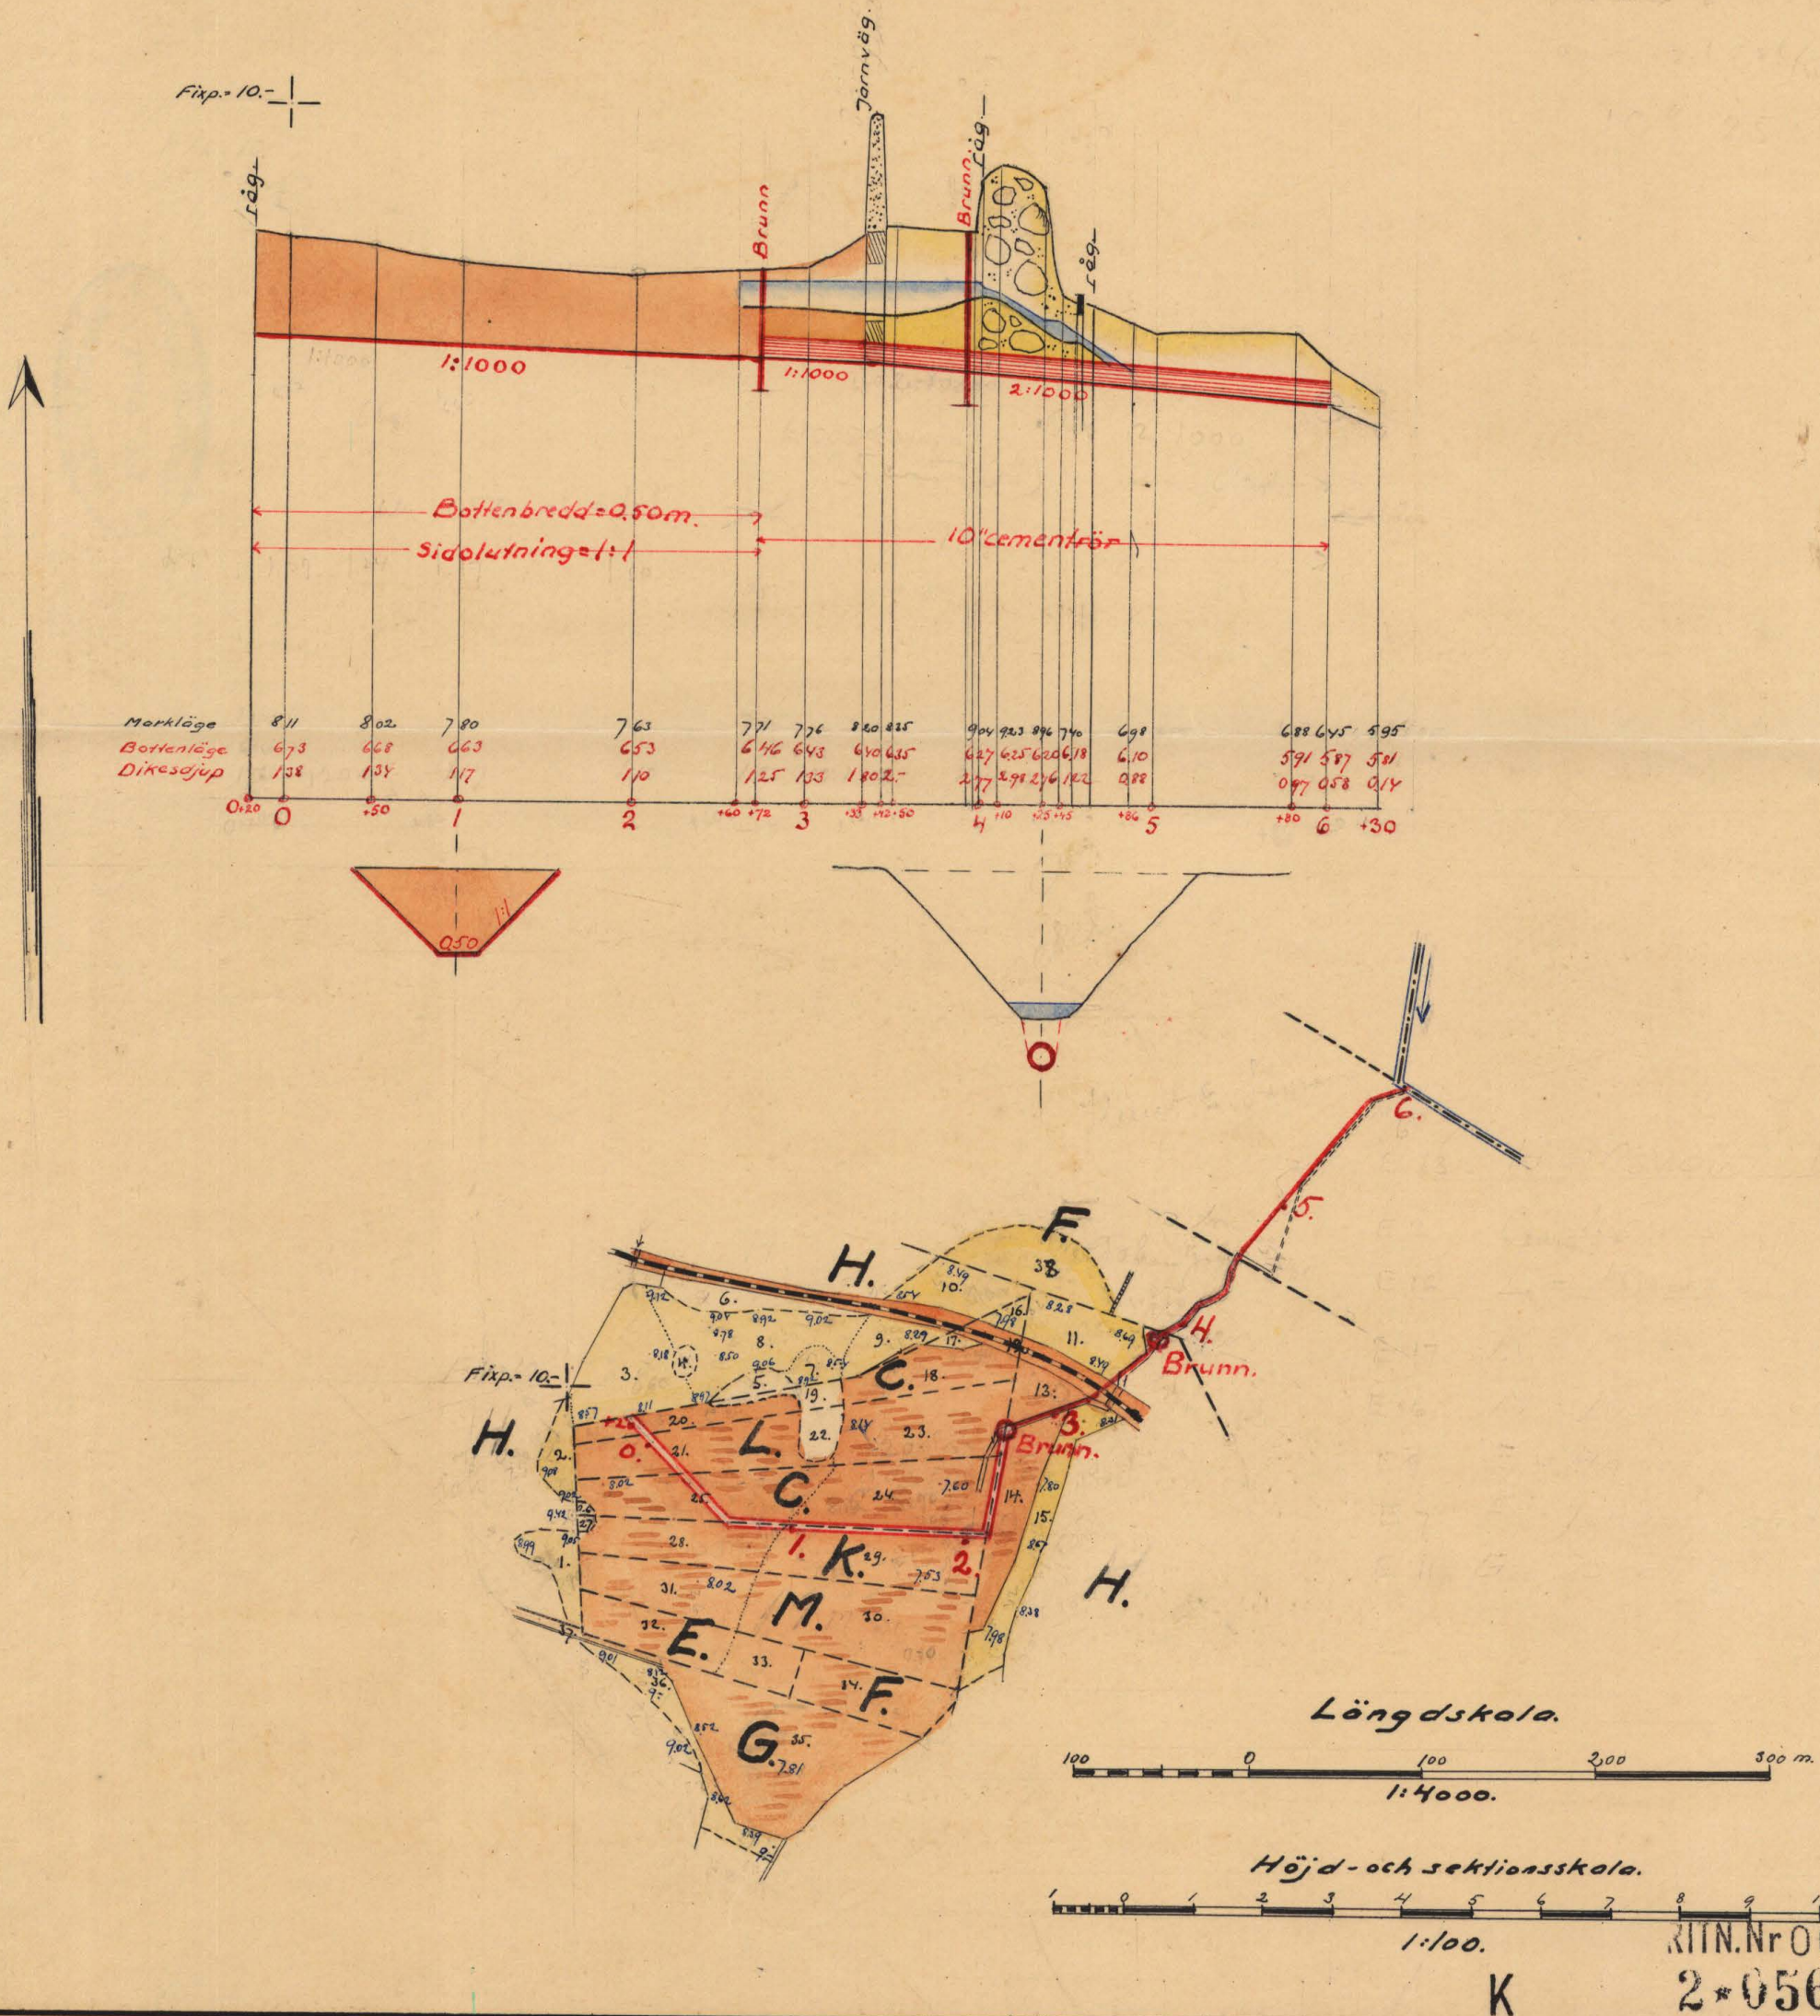

Längdskala.
100 0 100 200 300 m.
1:4000.

Höjd- och sektionsskala.

1 2 3 4 5 6 7 8 9 10 m.
1:100.

K

RTN.Nr 001
2*0568

Utdrag av förslag till "Näsmossens utdik-
ningsföretag" inom Hösteryds by i Mörrums




socken av Blekinge län; upprättat vid synförrättning enligt

vattenlagen år 1923 av: *Magnus Mæll*

Stens lantbrukingsföretag.

Godkännes.
Malmö 15/11 1923.
Anders Blomberg

Blad 2

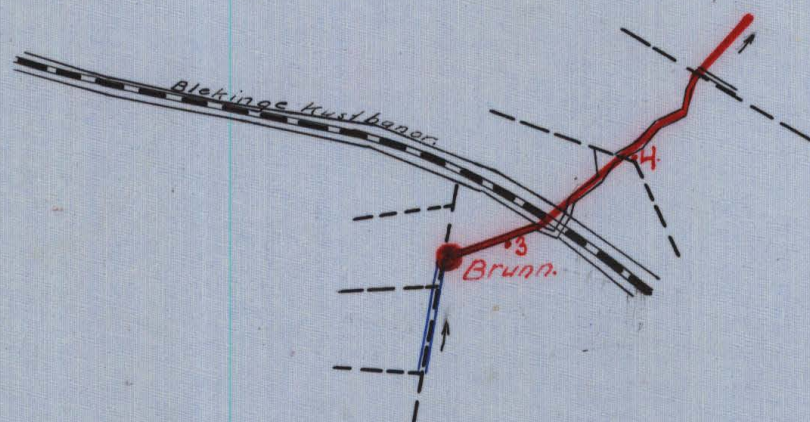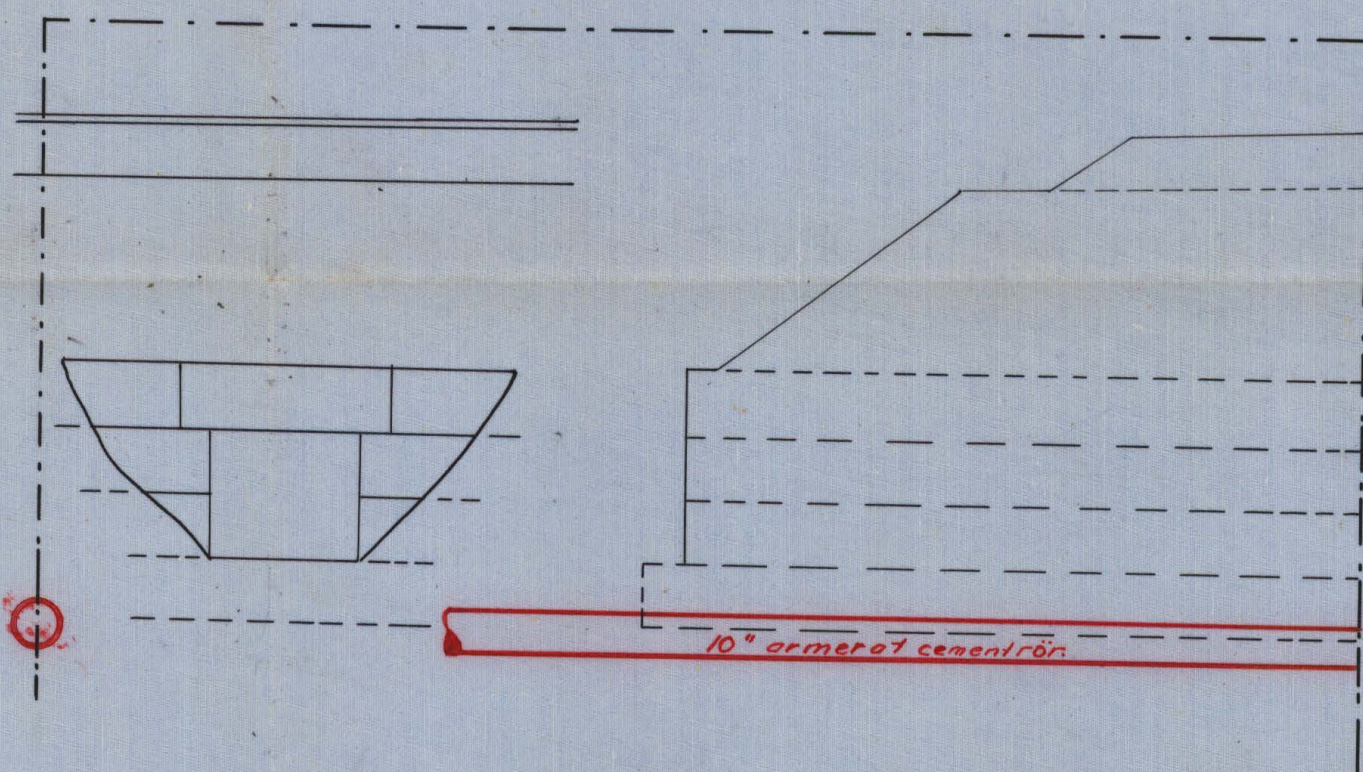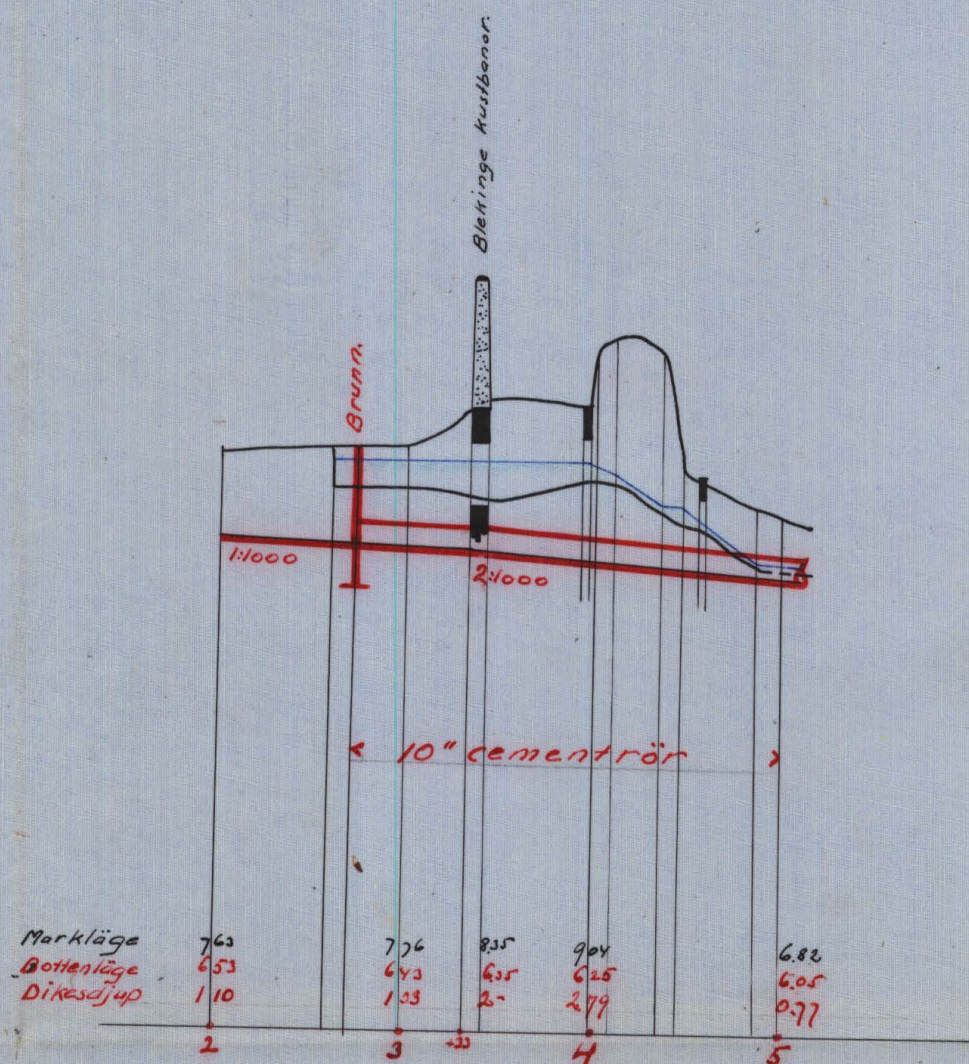

Längdskala = 1:4000.

Höjdskala = 1:100.

Skala för trumritningen = 1:50.

RITN. Nr 002

K 2-0568



Akt nr:
A568

AU\$A568



Kungl. Lantbruksstyrelsens
Kulturtekniska byrås arkiv

Handlingar rörande "Näsmossens
utdikningsföretag inom Hästaryds
by i Mörrums socken av Blekinge län;

upprättade vid synförrättning enligt vattenlagen år

1923 av:

9/11 Magnus Wikell.
Statens lantbruksingenjör.

Innehålla 22 skrivna sidor.

Härtill höra 2 blad ritningar.

1

Protokoll, för vis samman-
träden rörande utdikningsfr-
taget Väsnessen inom
Hästarps.

År 1923 den 29 okt. kl. 2 em. inställdes
sig under tecknat, statens lantmätningsskrivare, hos
lantmätaren Osvold Olesen i Hästarps för
att på grund av vederbörligt förordnande konst-
läggare synföreläsning enligt vattenlagen för terr-
läggning av den s.k. Väsnessen, tillhörande
Hästarps by, i Mörrums socken av Blekinge
län. Delägarna i företaget hade i den för stäm-
ning stadgade ordning blivit kallade till samman-
trädet, och hade på grund härav följande personer
tillstädeskommit, nämligen:

förstärkningsöskanden Osvold Olesen för $\frac{1}{4}$ ut
n:3 Hästarps,

och av övriga delägarna:

Knut E. Larsson för $\frac{27}{512}$ ut n:4 Hästarps

Matts Jönsson " $\frac{21}{64}$ " ut 1 J.

Knut Svensson " $\frac{1}{4}$ " ut 1 J.

änkefru Justine Mattson " $\frac{1}{24}$ " ut 2 J. genom

V. Lyngstam, som dock ej kunde företa för-
mekt för uppdraget, och

Oskar Johansson för $\frac{117}{320}$ ut n:3 Hästarps.

Såsom godmän hade tillstädeskommit Martin
Jeppesen och N. Herman Jönsson, båda från Mörrum.

§ 1.

Det för under tecknat utförda förordnandet att konst-
läggare ifrågasatt synföreläsning upplästes (bil. A).

§ 2.

För samt synföreläsningen kunde ej, vare sig av
dessa eller av delägarna i företaget utövas.

§ 3.

Återströmde delägaren i företaget, Johan Johanson, för $\frac{1}{8}$ mot nr 2 Håstings, inställd sig nu.

§ 4.

Laga binden mot företaget förefanns, enligt styrelse-
männens åsikt ej, så kunde dylikt binda ej heller
av delägarna uppföras.

§ 5.

Förundersökningen för företaget hade i förväg blifvit
verksam och förelades resultatet härnäst, utgjordes
plan- och profilritningar över området och uppgjordes
skilskede från delägarna, för delägarna. Företagaren
upplade att genom företaget möjlighet skulle beredas
honom att tvärligen öfver se till närliggande djup;
beträffande sättet hur detta skulle ske anslåm-
made han ett styrelsemöte att bestämma. —
De det ansågs lämplighet att stämningssamheten
besiktigas i fältet innan företaget vidare
dyftades begär sig styrelsen och delägarna att
på fältet och bliva härvid jämte nödiga
juddrupsritningar av styrelsen verksamt.
Efter itaksmöten följdes sammanträdets. Här-
vid framställes såsom anslåm till skilskedet med-
an jämnvägen skulle utföras såsom trakt ledning
och upplade ^{Knut. E. Larsson} ~~Knut. E. Larsson~~ att sträckan genom
hans öfver, som för närmast är i synnerhet mot
ett 6° begrund, även förelades skulle utföras såsom
trakt ledning. De det befunns, att den under jäm-
vägen Karlshamn - Kristianstad ledande Trunkan ligger
för gnet för markens tvärläggning, skulle till ett
kommande sammanträde anslå för nämnda jämnväg kallas.

§ 6.

För dagen förelades ej flera frågor att behandla

varför sammanträdet avslutades med tillkännagivande, att nästa sammankommande kommer att äga rum på samma plats torsdagen den 29 nov. kl. 1 e.m., de delägarna och godemännen hade tillståndsbeskummit att ena kallas än detta tillkännagivande
 Ort: och till samman
 Magnus Wickell

Biträdande godemän:
 Martin Jansson. Vilhelm Jansson

År 1923 den 29 nov. kl. 1 e.m.

På i föregående § bestämt till och plats sammankommande äro vidståndsbeskummit förvaltningsmannen samt godemännen Martin Jansson och kalle i godemännen N. H. Jönssons ställe tillståndsbeskummit godemännen Lars Bengtsson, Gustafström; därjämte hade följande delägare tillståndsbeskummit, nämligen:

förvaltningsbåden Olof Olsson samt
 Konrad Lennson,

Justin Mattsson genom V. Gustafsson (egen
 fullmakt)

Johan Johansson och

Oskar Johansson samt boningsjäm A. Frick som
 ombud för såkallede Kusthögst. (bil B)

Det är förvaltningsmannen nu fristående stadge-
 hade förlagt förelades delägarna och angavs
 härvid såväl den för varje särskild delägare
 beräknade biträden genom förlagt som del-
 aktigheten i kortanden för det sammans utfrående.
 För delägarna, som ej vare såkallede till förlagt
 framhålls särskild beträffande delaktigheten be-
 stämmelserna i 7 kap. 27 § redovisningen.

§ 8.

Det av synnämnen angående företaget angivna
utlåtandet uppläses (bil. 6)

§ 9.

De delägarna i företaget äro flera än två och
jämlikt 7 kap. 61 § utskrifven utses styrelsen för
handhavande av de med företaget förbundna anse-
ligheterna och uppmärksamma på guds hävar id under
hänvisning till 10 kap. 72 § utskrifven synnämnen
i Osvald Olsson, Häderyd som utgående brukas
för styrelsen.

§ 10.

Synnämnen tillkännager, att de utse Osvald
Olsson som smittiga och förvara avskiften av ut-
låtandet med lättnad häande riktningar och hand-
lingen och skola dessa dessa hos honom som till-
gängliga för envar som ätanden ut gränser som alla
tagen avskift länar.

§ 11.

Förvaltningsmannen länade meddelanden om ut del-
ägarna länade ut iakttagen beträffande företaget ut-
förande m. m. och uppläses hämt 7 kap. 63-65 §§
utskrifven och i dessa §§ åberopade lagrum.

§ 12.

Här skilja antecknas, att 3 dagar ätgärde för ätgärder,
för rikken gottgöra till förvaltningsmannen utgå-
fom av lagarvada.

§ 13.

Sedan alla följande nämde företaget om vore behållna
föklorades förvaltningsmannen avslutat.

Ofta och till om om
Hagens vika.

Beträffande synnämnen:
Kane Bengtsson

Hartbergsson

Zm B 15/1922.

Ink. till landskansliet
i Karlskrona
den 8 NOV. 1922

Bil B.

Till
Kommuns Befallningshavande i
Blekinge län

R E S O L U T I O N.

Öfversändes till landtbruksingenjören Magnus Wixell, som ^{jämlikt 10 kap. 33 § vattenlagen} häri-
genom förordnas att lagligen verkställa ifrågavarande förrättning.
Karlskrona å landskansliet den 9 november 1922.H. H.
K. H.Kommunen
Häradshövding

5818.

Undertecknad anholder härmed vänt-
samt om synförrättning enligt gällande
vattenlag i sak för upptagande av
avlappsdike för tvärläggning av den s. k.
Näsaren, tillhörande Håstaryds
by i Mörrums socken av Listers härad.
Övriga sakägare hade först efter verk-
ställda förundersökningar för synförrättin-
gen kunna med säkerhet uppgivas.

Håstaryd, Mörrum den 21 juni 1921.

Osvald Olsson

fol 10 kap 33 §
und. vattenlagen
Lister by
fol. 75a Mörrum

Blekinge kustbanor

Trafikchefen

Telegramadress:

Kustbanan, Ronneby

Pl. 172

6
Ble. Be.

Baningeniör P.A. Frisk, Ronneby, befullmäktigas härmed att föra undertecknat bolags talan i mål angående utdikning av mark i Hästaryd vid Mörrum.

Ronneby den 28 Nov. 1923.

AKTIEBOLAGET BLEKINGE KUSTBANOR

huvudfogarna

Bevittnas:

J. Lindt M. Jönsson

U T L Å T A N D E

avgivet vid syneförrättning enligt vattenlagen angående
" Näsmossens utdikningsföretag inom Hästaryds by i Mör-
rums socken av Blekinge län.

Ifrågavarande företag avser torrläggning av den till
hemmanet inom Hästaryds by hörande s. k. Näsmossen samt om-
kring ~~omkring~~ denna mosse belägen åker. För ernåendet gav
detta ändamål erfordras dels att det från mossen ledande,
nu befintliga avloppsdiket bliver avsevärt fördjupat och
dels att detta dike utsträcker så att detsamma även leder
genom själva mossen, inom vilken för närvarande ej något
avlopp finnes upptaget.

De vattenskadade markerna äro å fältet uppmätta och
avvägda och innefattar plankartan alla de områden som på
grund av avloppets nuvarande skick ej kunna torrläggas
till 1,2 meters djup. I den till utlåtandet fogade beskrivning-
en samt arealuträknings- och värderingslängden finnas de
särskilda ägofigurerna inom området närmare angivna. Av
denna längd framgår att arealen av området uppgår till
7,33 hektar, av vilken 2,28 hektar utgöras av åker,
0,36 hektar av ängsmark och 4,69 hektar av mosse.

Verkställda utredningar beträffande nederbördsområdet,
kostnader för utdikningen m. m. hava visat, att lämpligas-
tetsättet att utföra ifrågavarande företag är att upptaga
avloppet genom själva mossen d. v. s. till den med 2 + 72
betecknade punkten å detsamma, såsom öppet dike och därefter
utföra avloppet såsom täckt ledning.

Nederbördsområdet för avloppet uppgår till omkring 20
hektar. Med en beräknad flodavrinning av 1,5 sek. lit. för
varje hektar av nederbördsområdet, d. v. s. en flodvatten-
mängd av omkring 30 sek. lit., skulle för den täckta led-
ningen, i vilken relativa fallet utlagts med 2 : 1000, er-
fordras rör med 25 cm² / 10 " / inre diameter. För inledan-

de i ledningen av såväl ytvatten som grundvatten hava vid punkterna 2 + 72 och 3 + 90 föreslagits brunnar, vilka även skola tjänstgöra såsom slambrunnar. För den öppna sträckan av diket hava föreslagits dimensionerna: bottenbredd = 0,50 m. och sidolutning = 1 : 1.

Den täckta delen av avloppet leder genom banvallen för Blekinge Kustbanor. Här befinner sig förut en öppen trumma, vilk^{en} emellertid är för grund för de ifrågavarande markernas ändamålsenliga torrläggning. Rörledning^{en} har därför föreslagits att leda även genom banvallen, inom vilken den emellertid bör armeras enligt gängse standardtyp, och bör här fö^läggas vid sidan om den befintliga trummaⁿ, vilken fortfarande får tjänstgöra såsom avlopp för ytvatten. Enligt bestämmelserna i 7 kap. 9 och 10 §§ vattenlagen har järnvägens ägare att ombesörja och bekosta arbetet för avloppet genom banvallen. Förslaget har i den del, detsamma berör järnvägen, jämlikt 10 kap. 52 § vattenlagen varit insänt till chefen i vederbörande väg- och vattenbyggnadsdistrikt för sådant yttrande, som i nämnda § sägs, och finnes detta yttrande påtecknat ifrågavandebeskrifning.

I den upprättade kostnadsberäkningen med tillhörande grävningstabell äro alla de arbeten för torrlägningsföretaget, som skola utföras av delägarna i detsamma, närmare angivna. Enligt denna beräkning skulle kostnaden för dessa arbeten uppgå till sammanlagt belopp av 3000.- kr. Av detta belopp utgöras 14,99 kr. av ersättningar för jordupplåtelse till öppna diket. Dessa ersättningar äro närmare specificerade i den bifogade jordersättningslängden.

Jämlikt 7 kap 22 § och 10 kap. 60 § vattenlagen hava synemännen verkställt uppskattning av den genom företaget uppkommande båtnaden. I den förut angivna beskrifningen samt areluträknings- och värderingslängden finnas alla uppgifter rörande de av synemännen åsatta värdena före

och efter det ifrågasatta företags utförande ävensom båtnadsvärdena. Enligt uppskattningen utgör de vattenskadade markernas värde före företags utförande 3167,70 kr. och värdet efter utförandet 7096,05 kr., vadan värdeökningen genom företaget skulle komma att uppgå till 3928,35 kr.

Vid uppskattningen av båtnaden genom företaget har hänsyn tagits till såväl jordens naturliga beskaffenhet som lättningsförhållanden, belägenhet med avseende på avdikningsmöjligheter, höjdläge m. fl omständigheter, som härvid kunnat inverka.

Några sådana förhållanden, som på sätt 7 kap. 24 § vattenlagen stadgar, kunna föranleda företags uppdelande i särskilda avdelningar föreligga ej, och få synemännen därför bestämma att stadgandet i 7 kap. 23 § vattenlagen skall gälla vid beräkning av deltagarnas delaktighet i kostnaden för företaget.

Beträffande företaget få synemännen i övrigt jämlikt 10 kap. 62 och 64 §§ vattenlagen bestämma:

att detsamma skall utföras i överstämmelse med det upprättade, nu föreliggande förslaget;

att jord, som uppkävas ur dike, skall, där jordägaren ej vill tillgodogöra sig densamma, fördelas på ömse sidor om diket och uppläggas minst 1 meter från dikeskanten samt givas samma sidölutning, som blivit bestämd för intilliggande dike; - För jordupplag må respektive jordägare, där de så fordra, jämlikt 7 kap, 5 § vattenlagen åtnjuta ersättning;

att samtliga med företaget förenade arbeten skola utbjudas till utförande, antingen å offentlig entreprenadauktion eller genom infordrande av anbud, såvida ej överenskommelse träffas om utförande på annat sätt;

att rensningar av diket skola företagas så ofta detta visar sig behöfligt och behöfligheten av dylik åtgärd styrkes ge-

nom två ojäviga personers utsago; dock skola rensningar v
verkställas minst vart tredje år;

att företaget skall vara påbörjat inom ett år efter det
denna förrättning vunnit laga kraft, samt vara bragt till
fullbordan inom två år efter dess påbörjande ;,

att alla i detta utlåtande intagna bestämmelser angående
utförande, delaktighet m. m. skola lända till efterrät-
telse för företaget, samt

att företaget skall benämnas " Näs mossens utdikningsföre-
tag inom Hästaryds by ".

Koſtnaderna för denna förrättning skola, jämlikt 10
kap. 30, 79 och 80 §§ vattenlagen förskjutas av sökanden
samt fördelas mellan delägarna i enlighet med den för ^{och}
en beräknade båtnaden.

Slutligen få synemännen meddela, att besvär emot denna
förrättning må ingivas till Söderbygdens vattendomstol, a-
dress Stockholm, inom sextio dagar efter nedanstående dag.
I besvären, som skola ingivas i tre exemplar, skola full-
ständigt upptagas klagandens alla påståenden och skälen
därtill och skola vid besvären fogas de handlingar, kla-
ganden vill åberopa till stöd för ändringssökandet. I öv-
rigt hänvisas till 11 kap. 85 § vattenlagen beträffande be-
svärs ingivande.

Till detta utlåtande äro fogade följande handlingar:
beskrivnings- samt arealuträknings- och värderingslängd,
kostnadsberäkning,
grävningstabell,
jordersättningslängd och
kostnadsfördelningslängd.

Hästaryd den 29 nov. 1923.

Kajus Mäkelä

Biträdande godemän:

Gunnar Bengtsson

Hartvig Persson

10120

11
Beskrivning samt arealuträknings- och värderings-
längd över vattenskadad mark tillhörande "Näsmossens utdrick-
ningsföretag inom Hästaryds by" i Mörrums
socken i Blekinge län;

upprättade vid syneförrättning enligt vattenlagen år 1923.

F a s t i g h e t e r n a s				Ägofigurernas nummer & plankartan	Ägarnas namn, samt ägoslag m. m.
littera & plankartan	mantal	nummer	n a m n		
8l	1/4	3	Hästaröyd		<u>Oswald Olsson</u> <u>sik</u>
				1	äker
				2	"
				3	"
				4	backe
				5	"
				6	"
				7	äker
				8	"
				9	"
				10	"
				11	"
				12	jämväg
				13	äng
				14	"
				15	äker
					<u>Summa</u>
8b	1/4	1	Hästaröyd		<u>Konrad Svensson</u>
				16	äker
				17	"
				18	moose
				19	backe
				20	moose
				24	"
				25	"
				26	backe
					<u>Summa</u>

A — r — e — a — l								Jordvärde per hektar vid fullständig torr- läggning kr.	Före torrläggningen				Efter torrläggningen				Jordförbättring genom torrläggningen kr. öre	
Åker, tomt o. dyl. har ar		Äng och odlings- mark har ar		Annan mark och landvinning har ar		Impediment har ar	Höjdlägesgrad		Jordvärde per hektar		Jordvärde per ågofigur	Höjdlägesgrad	Jordvärde per hektar		Jordvärde per ågofigur			
									kr.	öre			kr.	öre				
	10							1500	0.90	1350	135	-	1-	1500	150	-		
	10							1500	0.90	1350	135	-	1-	1500	150	-		
	36							1500	0.60	900	324	-	1-	1500	540	-		
						02		-										
						05		-										
						13		-										
	06							1000	1-	1000	60	-	1-	1000	60	-		
	37							1500	0.80	1200	444	-	1-	1500	555	-		
	12							1500	0.60	900	108	-	1-	1500	180	-		
	16							1500	0.60	900	144	-	1-	1500	240	-		
	21							1500	0.60	900	189	-	1-	1500	315	-		
						38												
				09				1000	0-	-	-	-	0.85	850	76	50		
				27				1000	0-	-	-	-	0.85	850	229	50		
	26							1200	0.35	420	109	20	1-	1200	312	-		
	174			36			58				1648	20			2808	-	1159	80
	04							1500	0.40	600	24	-	1-	1500	60	-		
	02							11400	0.40	560	1120	1-	1400	28	-			
					21			1000	0.25	250	52	50	1-	1000	210	-		
						06												
					15			1000	0.45	450	67	50	1-	1000	150	-		
					40			800	0.10	80	32	-	0.90	720	288	-		
					36			11000	0.35	380	126	-	1-	1000	360	-		
						01												
	06				1/2		07				313	20			1096	-	202	80

F a s t i g h e t e r n a s				Ägoföretagens nummer å plankartan	Ägarnas namn, samt ägoslag m. m.
littera å plankartan	mantal	nummer	n a m n		
L	(av 273/512)	4	Hästaryd		<u>Knut E. Larsson</u>
				21	more
				22	backe
				23	more
					Summa
K	2/64	4	Hästaryd		<u>Mattis Jonsson</u>
				27	backe
				28	more
				29	"
					Summa
M	(av 273/512)	4	Hästaryd		<u>Knut E. Larsson</u>
				30	more
				31	"
					Summa
N	1/24	2	Hästaryd		<u>Ärkebiskop Justine Mattsson</u>
				32	more
				33	"
					Summa
O	1/8	2	Hästaryd		<u>Johan Johansson</u>
				34	more
				38	äker
					Summa
P	117/320	3	Hästaryd		<u>Oskar Johansson</u>
				35	more
				36	äker
				37	väg
					Summa

A - r - e - a - l								Jordvärde per hektar vid fullständig torr- läggning	Före torrläggningen			Efter torrläggningen			Jordförbättring genom torrläggningen	
Åker, tomt o. dyl.		Äng och odlings- mark		Annan mark och landvinning		Impediment	Höjdlägesgrad		Jordvärde per hektar	Jordvärde per ägofigur	Höjdlägesgrad	Jordvärde per hektar	Jordvärde per ägofigur			
har	ar	har	ar	har	ar	har	ar	kr.	kr.	kr.	öre	kr.	kr.	öre	kr.	öre
								34	1000	0.35	350	119 -	1.-	1000	340 -	
							07	-								
							37	1000	0.20	200	74 -	1.-	1000	370 -		
							71		07		193 -			710 -	517 -	
									01							
							27	1000	0.35	350	94.50	1.-	1000	270 -		
							37	500	0.-	-	-	0.75	375	138 75		
							64		01		94.50			408 75	314 25	
							59	500	0.-	-	-	0.70	350	206 50		
							28	1000	0.35	350	98 -	1.-	1000	280 -		
							47				98 -			486 50	348 50	
							22	1000	0.35	350	77 -	1.-	1000	220 -		
							12	5500	0.-	-	-	0.60	300	36 -		
							34				77 -			256 -	179 -	
							28	400	0.-	-	-	0.50	200	56 -		
29								1500	0.95	1275	357 -	1.-	1500	420 -		
28							24				357 -			476 -	119 -	
							73	800	0.20	160	116 80	0.95	760	554 80		
20								1500	0.90	1350	270 -	1.-	1500	300 -		
									05							
20							73		05		346 80			854 80	468 -	

Sammandrag av förestående areal-

Fastighetsregister				Ägarens namn	
littera & plankarta	antal	nummer	namn		
X	1/4	3	Hästaryd	Oswald Olson	
E	1/4	1	"	Konrad Svensson	
L	av 273 512	4	"	Knut E. Larsson	
K	2 1/4	4	"	Matis Jonsson	
M	av 273 512	4	"	Knut E. Larsson	
E	1/4	2	"	ämbefn Justina Nilsson	
F	1/8	2	"	Johan Johansson	
G	117 320	3	"	Oskar Johansson	
				Summa	

uträknings- och värderingslängd.

	A - r - e - a - l								Jordvärde				Jordförbättring		Motsvarande procenttal
	Åker, tomt o. dyl.		Äng och odlingsmark		Annan mark och landvinning		Impedimenter		före torrläggningen		efter torrläggningen				
har	ar	har	ar	har	ar	har	ar	kr.	öre	kr.	öre	kr.	öre		
bön	1	74	36				58	16 48	20	28 08	-	1159	80	29.524	
	06				1	12	07	313	20	1096	-	782	80	19.927	
						71	07	193	-	710	-	512	-	13.161	
						64	01	94	50	408	75	314	25	8.-	
						87		98	-	486	50	388	50	9.890	
						34		77	-	256	-	179	-	4.556	
	28					28		387	-	476	-	119	-	3.029	
	20					73	05	386	80	854	80	468	-	11.913	
	2	28	36		4	69	78	3167	70	7096	05	3928	35	100.-	
Härnäs den 29 nov. 1923															
Nyrus Nicell															
Biträde för nämnden:															
<u>Jon Nilsson</u> <u>Anders Nilsson</u>															

Katarys den 29 nov. 1923
Magnus Nicell

Biträdes gränser:

Magnus Nicell

Katarys

Kostnadsberäkning över "Nasvossens vattenkraftverksbyggnad vid Håstaryds by" i Mörrums socken av Blekinge län;

upprättad vid syneförrättning enligt vattenlagen år 1923.

Dagsverkspris: 5.- kronor.

Läge	Längd i meter	Arbete, jordmån, materialier m. m.	Antal	å kronor	Kostnad		Summa	
					kr.	öre	kr.	öre
3-2+72	292	Grävning av dygjet med rötter m ³	650	0.75	487	50		
2+72-6	328	Grävning för nedläggning av rör:						
		60 l. m. dy sand i lera m	60	0.60	36	-		
		60 " sand, grus och sten "	60	1.50	90	-		
		60 " grus, block och berg "	60	4.-	240	-		
		148 " lera "	148	0.50	74	-		
2+72-3+12		40 " betongfästning för rören "	40	0.75	30	-		
		Cementrör av 25 cm (10") inner diameter "	328	3.50	1148	-		
		Frakt af transportkostnader för d.			100	-		
		Rörrens laggnings samt dygets utfyllning med uppgjort massa m	328	0.60	196	80		
2+72		Brunn av tegel i källmur, de övre 4 skiften i cementbruk, på tjockt plankbotten, minst 0.6 m i diameter, djup minst 0.5 m under rörets underkant, med lock och låsning			125	-		
3+90		Brunn d. d. d. d.			175	-	2702	30
		Jordvärmsrör enligt särskild jordvärmsrörslängd						14 99
		För ofärdiga arbeten samt ledning af tillagen under arbetets utförande						
		Överför					2717	29

Läge	Längd i meter	Arbete, jordmån, materialier m. m.	Antal	å kronor	Kostnad		Summa	
					kr.	öre	kr.	öre
		Överför					2717	29
		tilläggs omkring 10% av arbets-						
		kostnaderna					282	71
		Summa					3000	-
		Hästarps den 29 nov 1923.						
		Raymus Nixell						

[illegible]

Jordsättningslängd för "Näs-
massens utdikningsförelag inom Håstam-
myds by" i Mörums socken av Blekinge län,
upprättad vid synföreläggning enligt vattenlagen år
1923.

Fastigheternas				Ägarnas namn.	Areal	i kronor	ersättning		summa	
littera ö karta	motal	nummer	namn				kr	öre	kr	öre
					or					
H	1/4	3	Hästamby	<u>Osvold Olsson:</u>						
				ar ägofig. 14	0.90	0.-	0-		0-	
C	1/4	1	dt	<u>Ylmarsson:</u>						
				ar ägofig. 20	0.45	4.50	2	03		
				" " 24	2.20	0.80	1	76		
				" " 25	1.70	3.50	5	95	9	74
dl	^{av} 2 7/12	4	dt	<u>Hunt & Larsson:</u>						
				ar ägofig. 21	1.-	3.50	3	50		
				" " 23	0.25	0.-	0-		3	50
K	2/4	4	dt	<u>Mattis Jonsson:</u>						
				ar ägofig. 28	0.50	3.50	1	75		
				" " 29	1.60	0.-	0-		1	75
				Summa					14	99
Hästamby den 29 nov. 1920.				Lars Ericson						
Biträdnade godkända:										
<u>Lars Bengtsson</u>				Barnstämman						

Håstamby den 29 nov. 1923.

Magnus Mälar

Biträdnings gämnar:

Jon Bengtsson Håstamby

Hästadsfördelningstängd för "Nämns-
rens utdikningsförlägg i hem Hästads by"
i Nämns socken av Blekinge län; nygräddad
vid nygräddning enligt rättslagen år 1923.

Fastigheternas				Ägarnas namn	Delaktighetsstäl	Diknings		Förrättnings-	
littera i korten	mål	nummer	namn			kostnader	kostnader		
						öro	Kr.	öre	Kr.
H	1/4	3	Hästarygd	Oswald Olsson sök.	29.524	885	72	90	63
C	1/4	3	dt.	Henric Svensson	19.927	597	81	61	17
L	^{av} 273/512	4	dt.	Hult & Larsson	13.161	394	83	40	40
K	2/64	4	dt.	Mattis Jönsson	8.-	240	-	24	56
M	^{av} 273/512	4	dt.	Hult & Larsson	9.890	296	70	30	36
E	1/24	2	dt.	Antefu Yvetina Mattsson	4.556	136	68	13	99
F	1/8	2	dt.	Johan Johansson	3.029	90	87	9	30
G	117/320	3	dt.	Oskar Johansson	11.913	357	39	36	57
Summa					100.-	3000	-	306	98

Hästads den 29 nov. 1923
Magnus Nicell

Biträdnings givaren:

Louise Bengtsson biträdnings givaren

Kallelse.

Oswald Olsson

varder härigenom kallad att själv eller genom lagligen befullmäktigat
ombud tillstädeskomma vid det sammanträde, som är utsatt att äga
rum måndagen den 29 okt. 19 23 kl. 2 e. m. rörande

utdikning av vattenskadade marker, tillhörande hemmanet

Heärlund i Mörrums socken

Sammanträdet äger rum hos Oswald
Olsson, Heärlund

Vedeby, Torskors den 1 okt. 19 23

Magnus Wixell.
Statens lantbruksingenjör.

Förestående kallelse är mig delgiven, vilket härmed erkännes.

Heärlund den 23/10 19 23

Oswald Olsson

Kallelse.

Konrad, Svensson

vardar härigenom kallad att själv eller genom lagligen befullmäktigat
ombud tillstädeskomma vid det sammanträde, som är utsatt att äga
rum måndagen den 29 okt. 1923 kl. 2 e. m. rörande
utdikning av vattenskadade marker, tillhörande hemmanet

Härlund i Mörrums socken.

Sammanträdet äger rum hos Osvold
Olsson, Härlund.

Vedeby, Torsfors den 1 okt. 1923

Magnus Wixell.
Statens lantbruksingenjör.

Förestående kallelse är mig delgiven, vilket härmed erkännes.

Härlund

den 21/10 1923

Konrad Svensson

Kallelse.

Knut E. Larsson

varder härigenom kallad att själv eller genom lagligen befullmäktigat
ombud tillstädeskomma vid det sammanträde, som är utsatt att äga
rum Måndagen den 29 okt 1923 kl. 2 e m. rörande
utdikning av vattenskadade marker, tillhörande hemmanet

Hälsaryd i Mörums socken
Sammanträdet äger rum hos Osvold
Olsson, Hälsaryd.

Vedeby, Torskors den 1 okt. 1923

Magnus Wixell.
Statens lantbruksingenjör.

Förestående kallelse är mig delgiven, vilket härmed erkännes.

Hälsaryd den 22 okt 1923

Knut Larsson

Kallelse.

Mattis Johansson

varder härigenom kallad att själv eller genom lagligen befullmäktigat
ombud tillstädeskomma vid det sammanträde, som är utsatt att äga
rum måndagen den 29 okt. 19 23 kl. 2-e. m. rörande

utdikning av vattenskadade marker, tillhörande hemmanet

Heärlund i Mörums socken.

Sammanträdet äger rum hos Osvald

Olsson, Heärlund

Vedeby, Torsfors den 1 okt. 19 23

Magnus Wixell.

Statens lantbruksingenjör.

Förestående kallelse är mig delgiven, vilket härmed erkännes.

Heärlund den 22/ 19 23

Osvald Johansson

Kallelse.

Ankefru H. Mattsson.

varder härigenom kallad att själv eller genom lagligen befullmäktigat
ombud tillstädeskomma vid det sammanträde, som är utsatt att äga
rum Måndagen den 29 okt. 1923 kl. 2 e. m. rörande
utdikning av vattenskadade marker, tillhörande hemmanet

Härtaryd i Mörums socken.

Sammanträdet äger rum hos Oswald

Olsson, Härtaryd.

Vedeby, Torskors den 1 okt. 1923

Magnus Wixell.

Statens lantbruksingenjör.

Förestående kallelse är mig delgiven, vilket härmed erkännes.

Härtaryd den 29 Okt 1923

Justins Mattsson

Kallelse.

Johan Johansson

varder härigenom kallad att själv eller genom lagligen befullmäktigat
ombud tillstädeskomma vid det sammanträde, som är utsatt att äga
rum Måndagen den 29 okt. 1923 kl. 2 e. m. rörande
utdikning av vattenskadade marker, tillhörande hemmanet

Härtygd i Mölums socken.
Sammanträdet äger rum hos Oswald Olsson,
Härtygd.

Vedeby, Torsfors den 1 okt. 1923

Magnus Wixell.
Statens lantbruksingenjör.

Förestående kallelse är mig delgiven, vilket härmed erkännes.

Härtygd den 1 okt. 1923

Johan Johansson

Kallelse.

Styrelsen för akt. bol. Blekinge kustbanor,

Ronneby.

varder härigenom kallad att själv eller genom lagligen befullmäktigat ombud tillstädeskomma vid det sammanträde, som är utsatt att äga rum tors-dagen den 29 nov. 1923 kl. 1 e. m. rörande utdikning av vattenskadade marker, tillhörande hemmanet Hästaryd i Mörrums socken.

Sammanträdet äger rum hos Osvald Olsson, Hästaryd.

Vedeby, Torskors den 12 nov. 1923

Magnus Wixell.
Statens lantbruksingenjör.

Förestående kallelse är mig delgiven, vilket härmed erkännes.

Ronneby den 10 Nov. 1923

AKTIEBOLAGET BLEKINGE KUSTBANOR

Wixell

ARVODESRÄKNING

för syneförrättning enligt 10 kapitlet vattenlagen angående *Närums odlings-*
företag inom Håstaryds by i Närums socken av Blekinge
län;

upprättad enligt nedanstående §§ i lantbruksingenjörstaxan av den 31 december 1920.

År och månad	dag	A r b e t e	Antal	à kr.	Kr.	öre	Kr.	öre
1	2	3	4	5	6		7	
		Kallelser och kungörelser, § 5, ... st.	10	0,50			5	-
		Ägomätning 1:4000, §§ 6—9, ...						
		a) mättningsområdets gränser enl. tariff I, ...						
		1) i åker, raklinje km.		1,50				
		krokinje "	13	3,00	3	90		
		i annan mark, raklinje "		3,00				
		krokinje "	0,1	6,00		60		
		2) strandsträckor utefter mindre vattendrag, bredd 10—15 meter "						
		i åker, raklinje "		1,00				
		krokinje "		2,00				
		i annan mark, raklinje "		2,00				
		krokinje "		5,00				
		3) strandsträckor utefter sjö och vattendrag med bredd över 15 m.						
		i åker, raklinje km.		3,00				
		krokinje "		5,00				
		i annan mark, raklinje "		5,00				
		krokinje "		11,00				
		b) mättningsområdets ägofigurer enl. tariff II						
		2,28 har åker, medelareal 0,18 har	2,28	1,06	2	42		
		ägofigurer st.	13	0,17	2	21		
		0,36 har äng och odlingsmark, medelareal 0,18 har	0,36	0,74		27		
		ägofigurer st.	2	0,14	-	28		
		4,69 har annan mark, medelareal 0,34 har	4,69	0,58	2	72		
		ägofigurer st.	14	0,18	2	52		
		0,78 har impediment och höglänt mark medelareal 0,10 har	0,78	0,78	-	61		
		ägofigurer st.	8	0,05	-	40		
		S:a 8,11 har S:a 37 st.						
		c) inmätning av vattenavlopp (utan samband med avmätning av kringliggande mark) enl. tariff III m. en medelbredd av m.						
		i åker o. d., raklinje km.						
		krokinje "						
		i annan mark raklinje "						
		krokinje "	0,3	11,-	3	30		
		Överföres			19	23	5	-

1	2	3	4	5	6	7
		Överfört			19 23	5 -
		d) 1:sta regalärket			4 -	
		övriga regalark st.		1,00	- -	23 23
		Avvägning:				
		a) avvägning, längdmätning o. d. § 44, mom. 4 dagar	1/2	12,00	6 -	
		b) ytaavvägning, § 11, mom. 1, tariff IV				
		i öppen mark, medelantal 16 punkter pr har har	2.28	0.66	1 50	
		avvägda punkter st.	36	0.02	72	
		i annan mark, medelantal 2 punkter pr har har	5.05	0.40	2 02	
		avvägda punkter st.	9	0.20	2 70	
		c) begränsningskurva, § 11, mom 2:				
		i öppen mark km.	1.3	2,50	3 25	
		i annan mark	0.2	5,00	1 -	17 19
		Arealuträkning, § 13, tariff V,				
		37 ägofigurer; medelareal 0.22 har st.	37	0.05	1 85	
		har	8.11	0.10	81	2 66
		Ägobeskrivning, § 14,				
		ägofigurer st.	-	0,03		1 50
		Markvärdering,				
		a) uppskattning och värdering, § 44, mom 5 dagar		12,00		
		b) gradtabell, kurva, § 17, mom. 1,				
		för första kilometern			4 -	
		för övriga kilometer st.		1,50		
		c) uträkning av värde pr. ytenhet, § 17, mom 2				
		värdeetal st.	58	0,06	3 48	
		d) uträkning av förbättringsvärdet, § 18				
		ägofigurer st.	29	0,12	3 48	10 96
		Längdprofil § 20,				
		a) uppritning enl. tariff VI,				
		1) nytt avlopp km.		6,50		
		2) befintligt avlopp	0.7	3.50 7.00	2 45	
		b) antal blad st.		3,00		2 45
		Hydrografisk utredning, § 24,				
		grundbelopp			2 -	
		tillägg km. ²	1	0,02	02	2 02
		Dimensionsberäkning, § 25,				
		a) öppet avlopp, grundbelopp fs km	1	3.50	3 50	
		tillägg för särskild beräkning,				
		dels fs km.	1	1,00	1 -	
		för våta sektionsarean vid h. v. y. 0.50 kr. pr m ²				
		nämligen m ² sektion på km.				
		" " "				
		" " "				
		Överföres			4 50	65 01

1	2	3	4	5	6	7
		Överfört			4 50	65 01
	b) täckt ledning,					
	1) inre diameter intill 20 cm.	km.		6,00		
	2) " över "	f= "	1	10,00	10 -	14 50
	Tvårsektion § 22,					
	vid upptagning av nytt avlopp	st.		0,15		
	" utvidgning av befintligt avlopp	"	2	0,25	- 50	50
	tillägg för m² av våta sektionsarean vid h. v. y.					
	nämligen m² för ..	st.				
	" " " "	"				
	" " " "	"				
	Inritning å plankartan av avlopp och vallar, § 27,					
	grundbelopp				1 -	
	tillägg för varje cm. verkligt mått å kartan	cm.	17	0,03	51	1 51
	Arbetsbeskrivning, § 28.					
	1:sta sidan				3 -	
	tillägg för övriga sidor	st.	-	2,00	-	3 -
	Kostnadsberäkning, § 29,					
	a) vid upptagning av nytt avlopp	km.		2,50		
	därjämte 25 öre pr. m² av våta sektionsarean vid h. v. y.					
	nämligen m²-sektion på	"				
	m² sektion på	"				
	m² sektion på	"				
	b) vid utvidgning av befintligt avlopp	f= "	1	4,00	4 -	
	därjämte 50 öre pr m² av våta sektionsarean vid h. v. y.					
	nämligen:					
	m² sektion på	km.				
	m² sektion på	"				
	m² sektion på	"				
	c) av kostnadsförslaget slutsumma 0,1 % (broar inberäknat)				3 -	7 =
	Förslag till brobyggnad, § 34,					
	a) enkel bro,					
	1) kostnadsberäkning	st.		3,00		
	2) ritarbetet	"		3,00		
	b) annan bro i två projektioner,					
	1) dimensionsberäkningar	st.		8,00		
	2) för ritarbetet, 1: — kr. pr. m. teoretisk spännvidd	"				
	Förslag till trumma, § 36,					
	a) enkel trumma i 2 projektioner	st.		5,00		
	b) detaljerad kostnadsberäkning	"		3,00		
	Överföres					91 52

1	2	3	4	5	6	7
		Överfört				91 52
		Införande av höjdsiffror å plankartan, § 39,				
		höjdlägestal st.	45	0,01		45
		Utlåtande och betänkande, § 43,				
		 sid.	4	3,00		12 -
		Ersättningslängd, § 42,				
		grundbelopp			1 50	
		varje ersättningsbelopp st.	8	0,25	2 -	3 50
		Sammanträden och upprättande av protokoll, § 44, mom 1 dagar	2	12,00		24 -
		Särskild utredning, § 44, mom 2, ...		12,00		
		Kostnadsfördelningslängds upprättande, § 44, mom 14, ...	1/2	12,00		6 -
		Utredning å länets lantmäterikontor rörande fastighets- gränser, jordregistnummer o. dylikt, § 44, mom 15, dagar		12,00		
		Uppmätning av järnåter till vattenanläggning genom bä- ren med plankarta å längsprofil				30 -
		Summa kronor				167 47
		Övriga förrättningskostnader,				
		Lösen av förordnandet jämte kommissionärsarvode				3 -
		Annonskostnader ang. sammanträden				2 -
		Inbindning av förrättningshandlingarne 2 ex. (utlägg)				40 -
		Arvode till biträdande förrättningsmannen				17 50
		 gode männen enligt egna räkningar				30 -
		Ersättning för hantlangning, materialier o. d.				92 50
		 till Chefen i S. Väst. Västb. dist. för utlägg (utlägg)				
		Summa kronor				167 47
		Sammandrag.				
		Förrättningsmannens arvode				92 50
		Övriga förrättningskostnader				259 97
		Summa kronor				
		Den, som icke åtnöjes med denna räkning, äger att inom tre månader från nedanstående dag klander därå anställa genom stäm- ning till Östra häradsrätt.				
		Hästarv den 29 nov 1920				
		Statens lantbruksingenjör.				
		Att sakägarna erhållit en med denna likå lydande räkning bevisar:				
		Kronor kvitteras:				
		den 19				
		Statens lantbruksingenjör.				

RÄKNING

den

192

Närmonens utdikningsföretag

Debet

all

RECHEN KUN, K-TUNA

Gravering av ritning till konvulsion
med Blekinge knutbanor

30 -

Summa kronor

30 -

Malmsö 15/11 1923

Anid Blomberg

Skitteras.

Anid Blomberg.

L Ö S E N

för avskrift av handlingar och kopior av ritningar upprättade vid synförförhandling enligt vattenlagen angående "Mörums utbudsingifästing inom Håstaryds by" i Mörums socken av Blekinge län.

A r b e t e	An- tal	å pris kr.				
			Kr.	öre	Kr.	öre
1	2	3	4		5	
Kopia av plankartan, § 49,						
1) 1:sta regalarket			7	—		
övriga regalark	st.	1,75	—			
2) efter kartans skala och ägofigurernas medelareal. tariff VII, skalan 1: 4000, medelareal 0,22 har, ägofigurer, ...	st.	37 0,07	2	59		
har 8,11		0,14	1	14		
höjning för handkopia å ritpapper, 25 %				93		
3) insättning av höjdlägestal	st.	45 0,02		90		
" " kanaler och diken, grundbelopp			1	75		
tillägg för varje cm. verkligt mått å kartan	cm.	17 0,05		85		
Kopia av längdprofil, tvärsektioner samt förslag till broar och trummor å ritpapper, § 52,						
1) enligt tariff VIII i skala 1: 4000, nytt avlopp	km.	5,00				
ändring av befintligt avlopp	"	0,7 6,00	4	20		
2) tvärsektioner; originalritningens belopp med 30 % förhöjning				65		
3) broar och trummor, originalritningens belopp med 30 % förhöjning					20	01
nedsättning för kopia å kalkerväv 25 %						
4) för varje med rubrik, skalor o. d. försett blad						
längdprofilritningar	st.	3,00				
tvärsektions och broritningar	"	5,00				
Avskrift av synförförhandlingarne, § 55	sid.	20 0,75			15	—
Kopia av följande vattenavlopp genom bäckar					12	—
Summa kronor					47	01

prot. 5
st. 4
besk. 7
kalkerväv 1
gränd 1
jaktst. 1
kalkerväv 1
20

Den, som icke åtnöjes med denna räkning, äger att inom tre månader från nedanstående dag klander därå. anställa genom stämning till

Östra häradsrätt.
Håstaryds den 29 för 1925
Statens lantbruksingenjör.

Kronor kvitteras:

den 19.....