


Karta över åkerjorden till egendomarna
Stora och Lilla Vambåsa
 samt **Forstheim**, i Förkärla soc-
 ken av Blekinge län; upprättad år 1924 av:

Maynus Nicu
 Statens lantbruksingenjör.

Förslag till "utdikningsföretaget Vambåsa-Tromtö"
 i Förkärla socken av Blekinge län; upprättat vid synföreläsning enligt vattenlagen år 1923 av:


Maynus Nicu
 Statens lantbruksingenjör.

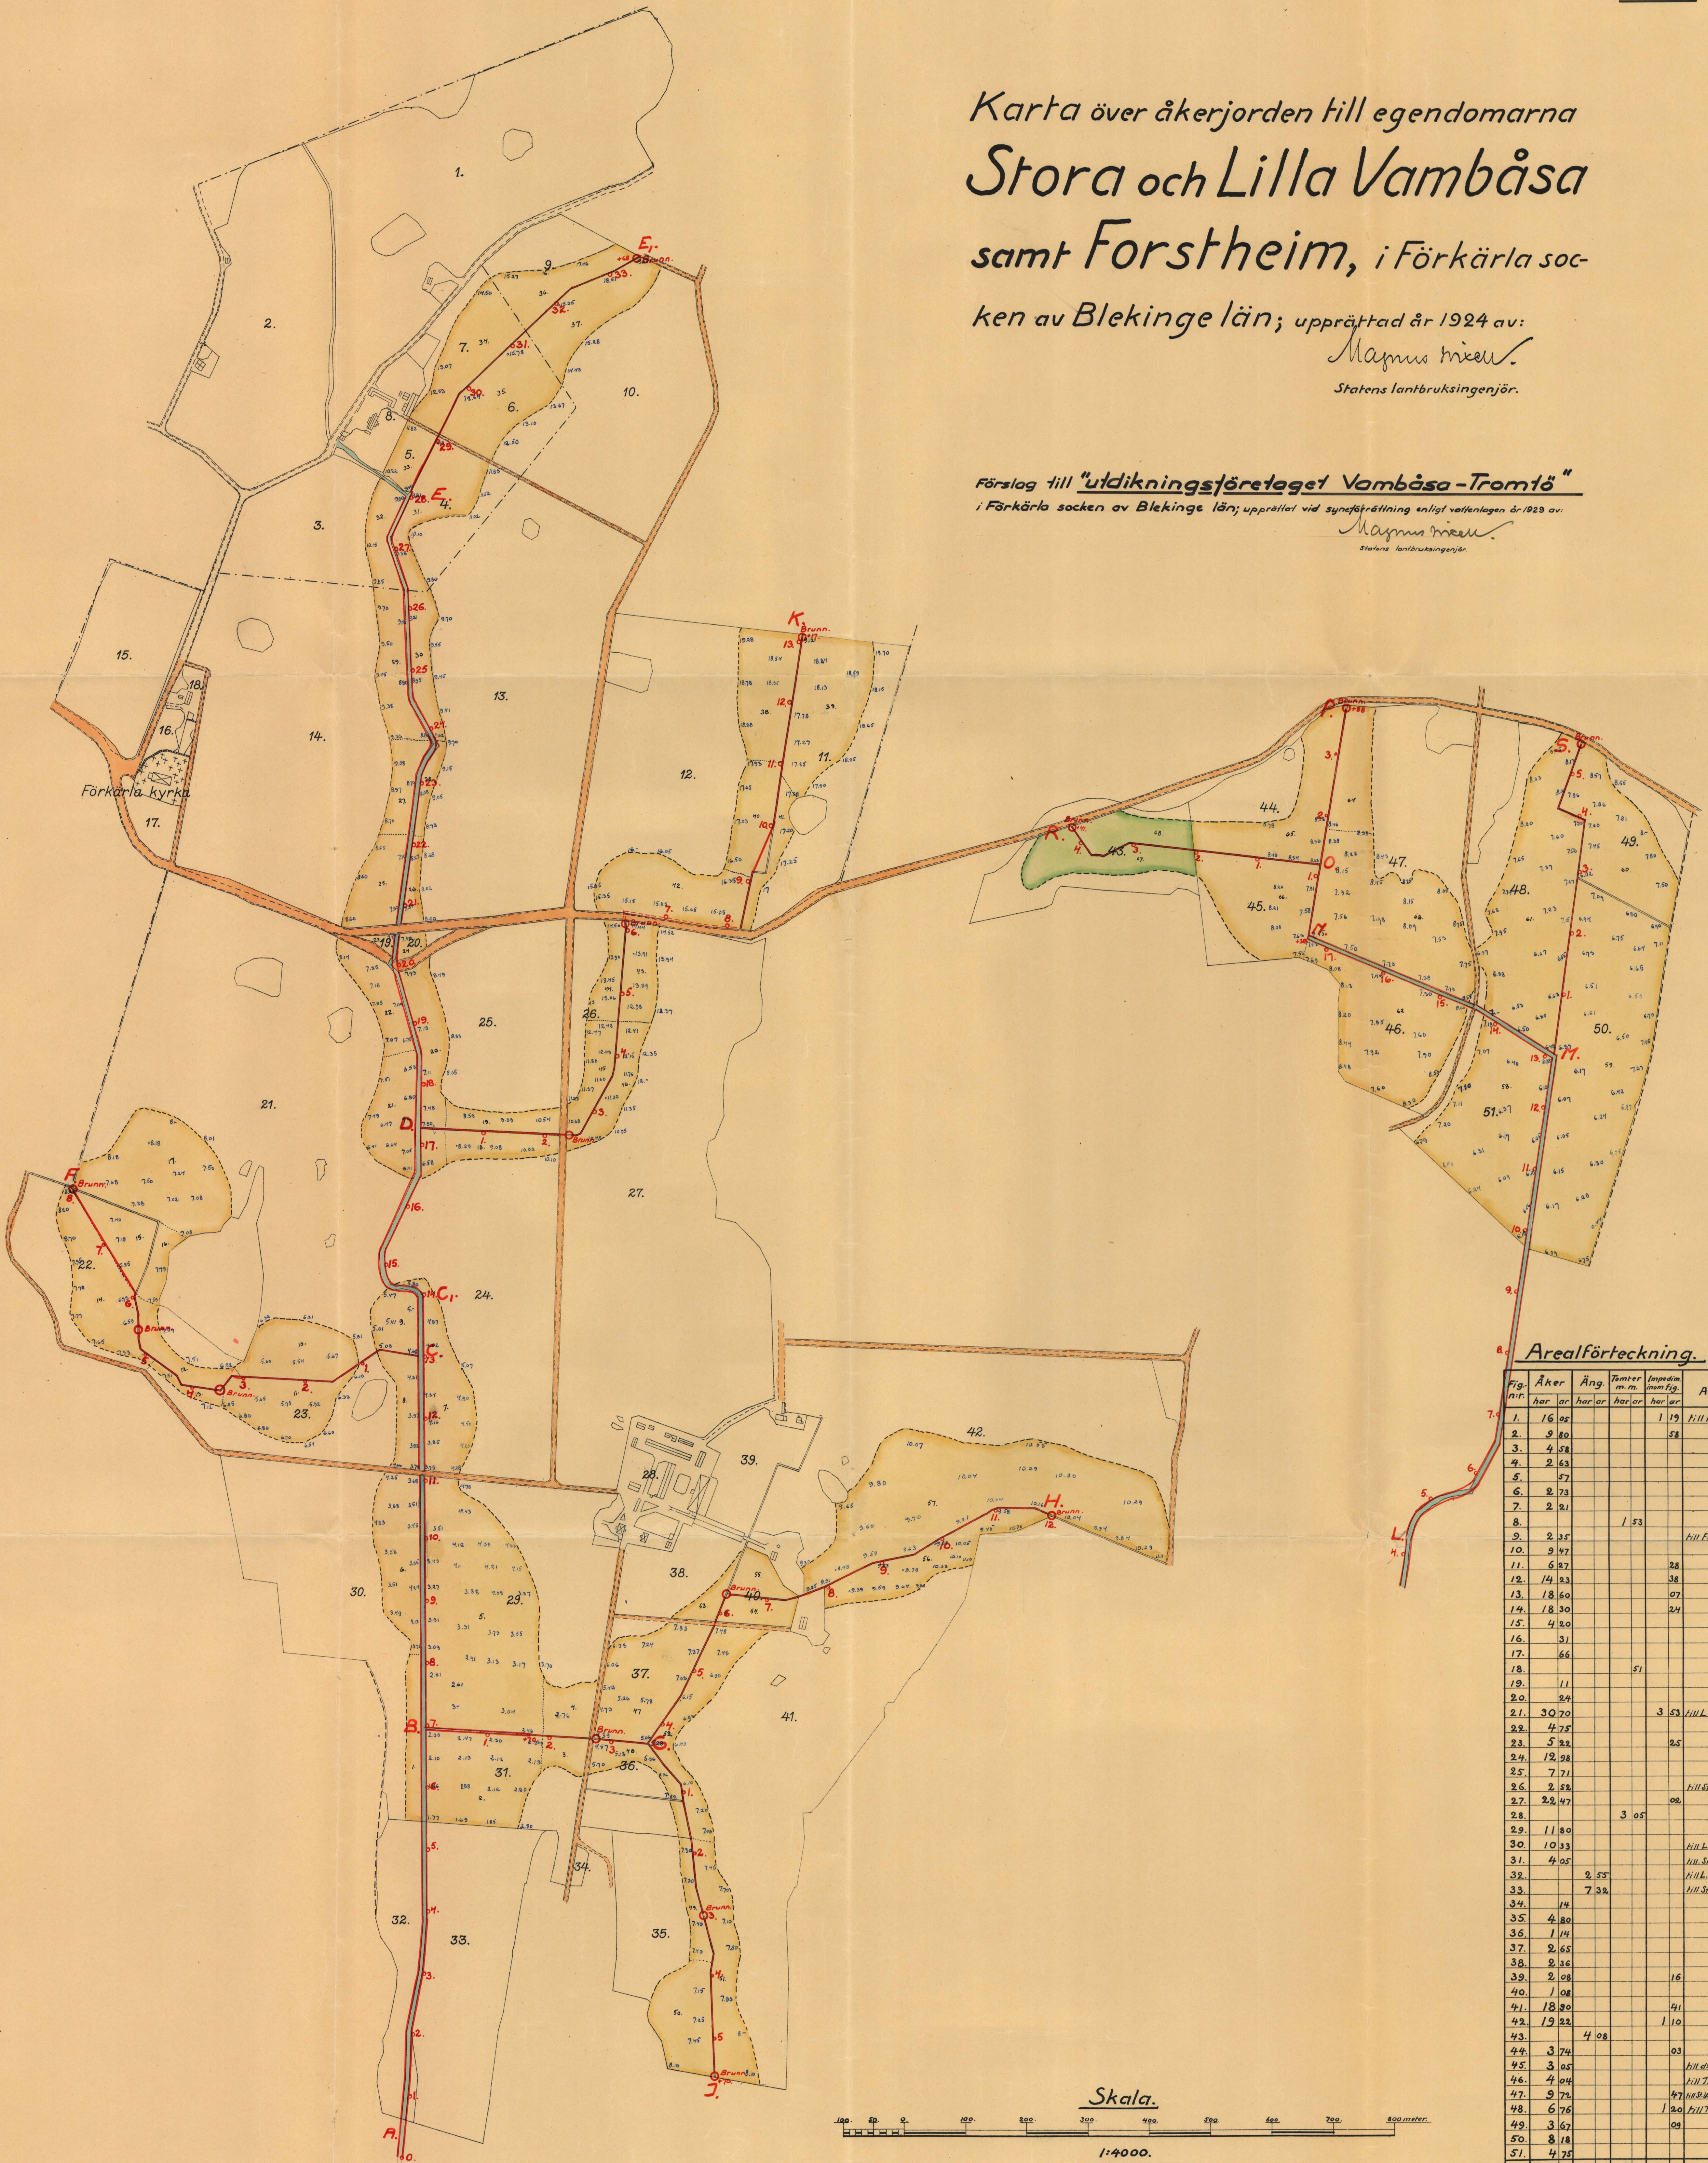

Arealförteckning.

Fig. nr.	Åker har	Äng har	Skog har	Övrigt har	Samtalt har	Anm.
1.	16.08				16.08	Förl. Forstheim.
2.	9.80				9.80	
3.	4.58				4.58	
4.	2.63				2.63	
5.	5.71				5.71	
6.	2.73				2.73	
7.	2.21				2.21	
8.			1.53		1.53	Förl. Förkärla.
9.	2.35				2.35	
10.	9.47				9.47	
11.	6.87				6.87	
12.	14.93				14.93	
13.	18.60				18.60	
14.	18.30				18.30	
15.	4.80				4.80	
16.	3.1				3.1	
17.	6.6				6.6	
18.			5.1		5.1	
19.	1.1				1.1	
20.	2.4				2.4	
21.	30.70				30.70	Förl. L. Vambåsa.
22.	4.75				4.75	
23.	5.93				5.93	
24.	12.98				12.98	
25.	7.71				7.71	
26.	2.53				2.53	Förl. L. Vambåsa.
27.	2.47				2.47	
28.			3.05		3.05	
29.	11.80				11.80	
30.	10.33				10.33	Förl. L. Vambåsa.
31.	4.05				4.05	Förl. L. Vambåsa.
32.		2.55			2.55	Förl. L. Vambåsa.
33.		7.33			7.33	Förl. L. Vambåsa.
34.	1.4				1.4	
35.	4.80				4.80	
36.	1.14				1.14	
37.	2.65				2.65	
38.	2.36				2.36	
39.	2.08				2.08	
40.	1.08				1.08	
41.	18.20				18.20	
42.	19.23				19.23	
43.		4.08			4.08	
44.	3.74				3.74	
45.	3.05				3.05	Förl. L. och Tromtö.
46.	4.04				4.04	Förl. Tromtö.
47.	9.72				9.72	Förl. L. Vambåsa.
48.	6.76				6.76	Förl. Tromtö.
49.	3.62				3.62	
50.	8.18				8.18	
51.	4.25				4.25	
Summa	322.12	13.95	5.09	10	341.16	



Skala.

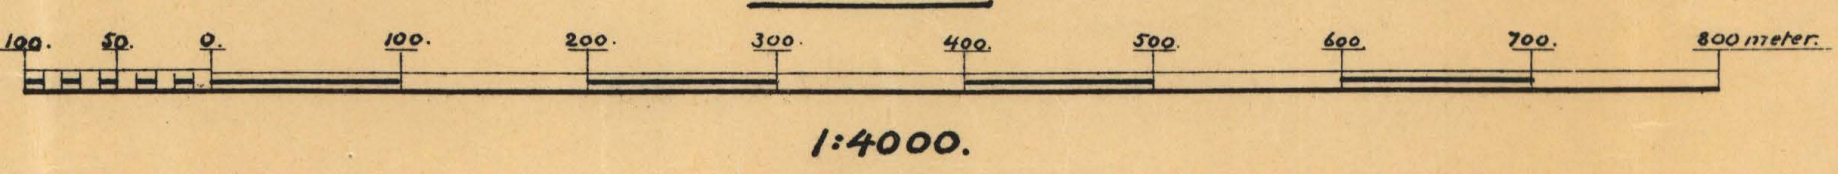



Förslag till "utdikningsföretaget Vambäsa - Tromtö"

i Fölkärle socken av Blekinge län; upprättat vid synförrättning enligt vattenlagen år 1929 av:

Magnus Winth.
statens landmålingsingenjör.
Magnus Winth.
statens landmålingsingenjör.

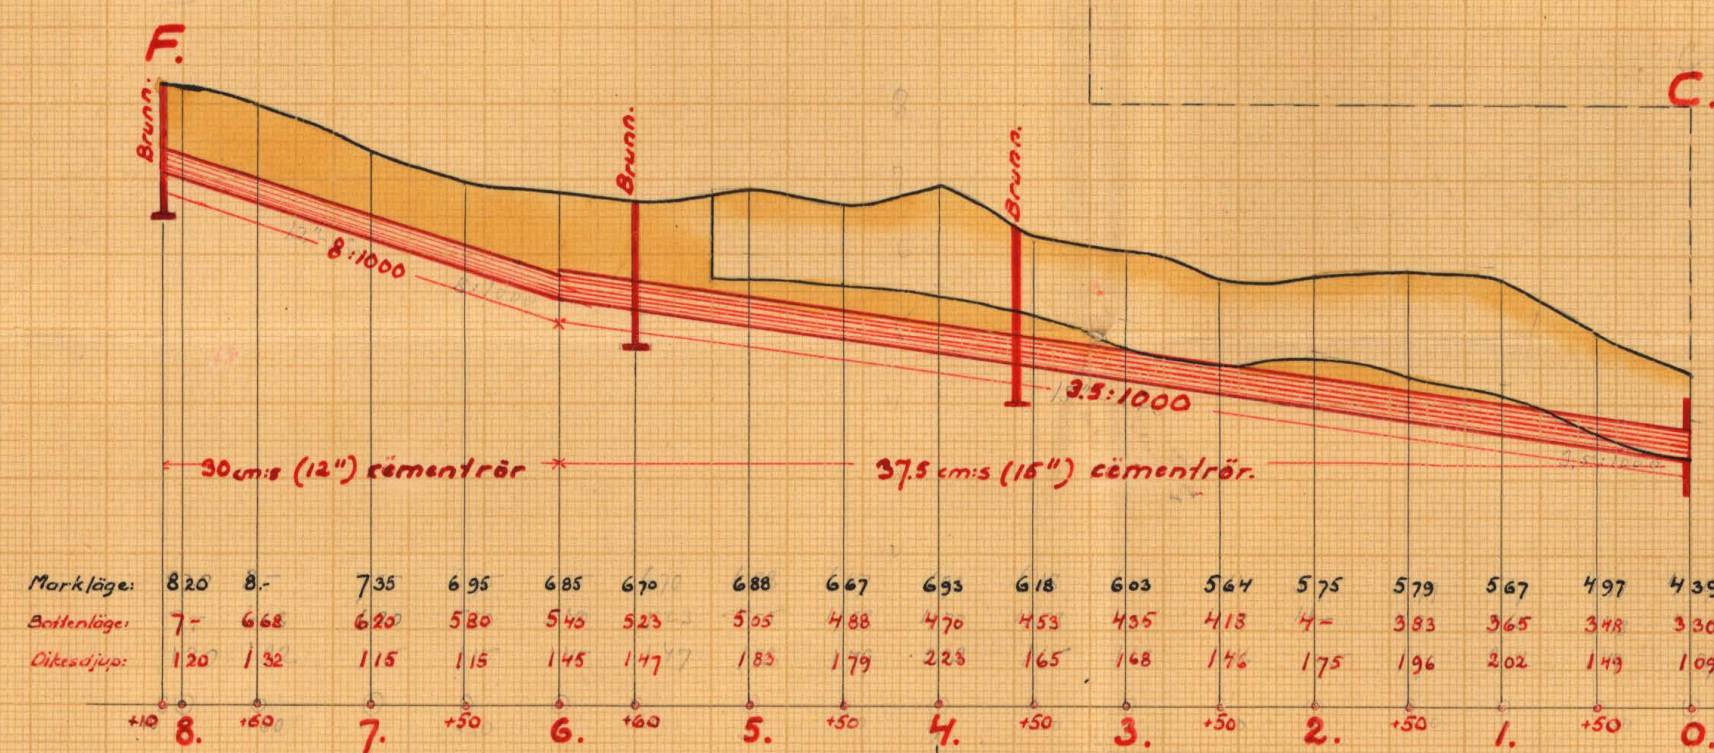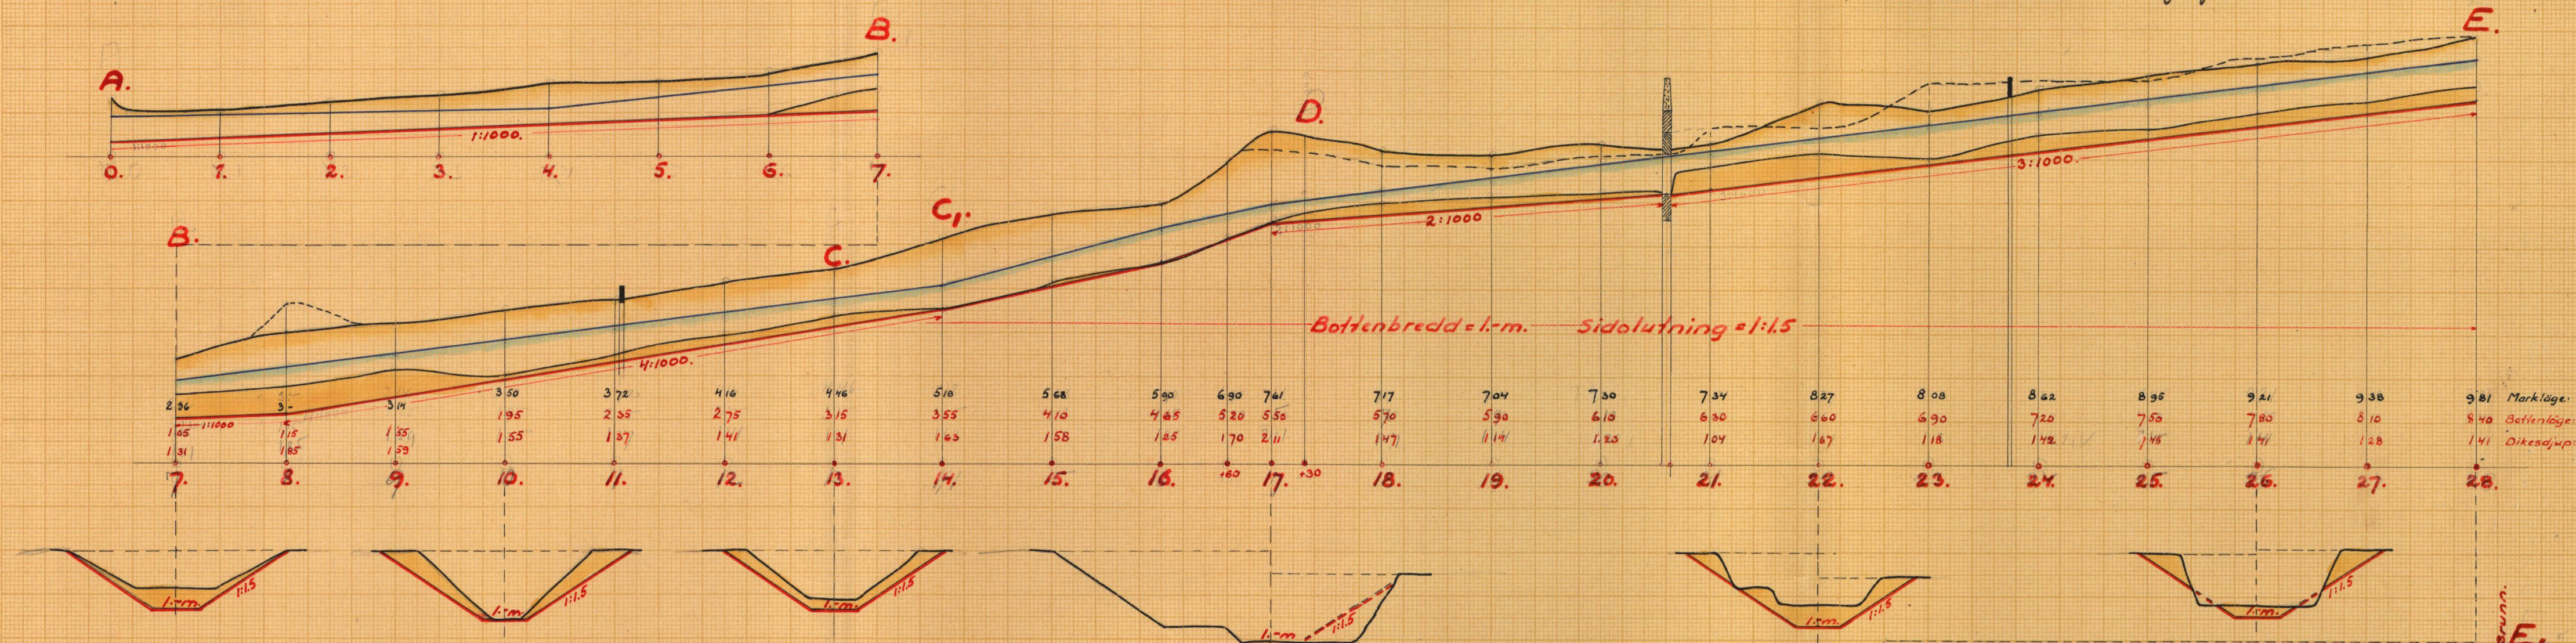


Förslag till slambrunn.

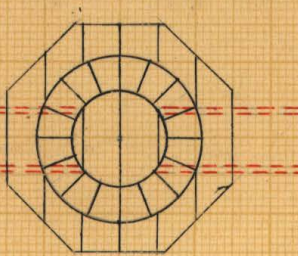
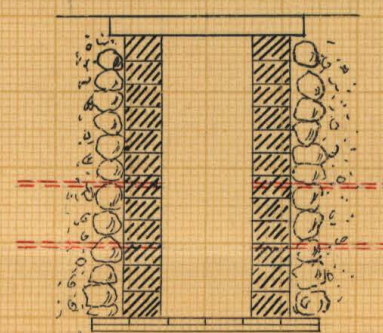


Skala = 1:50.

Förslag till murning kring rörmynningar.

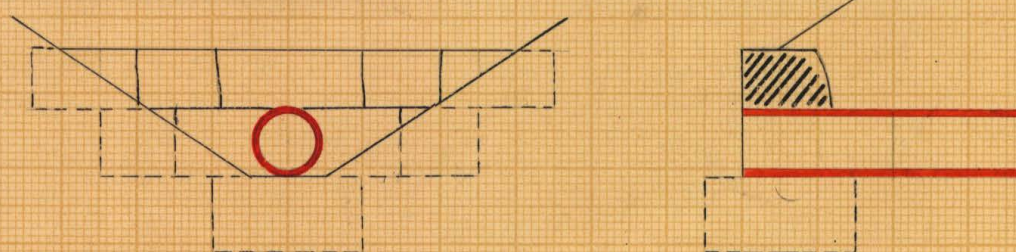

Skala = 1:50.

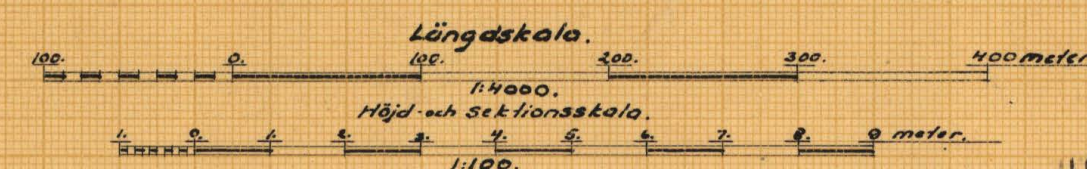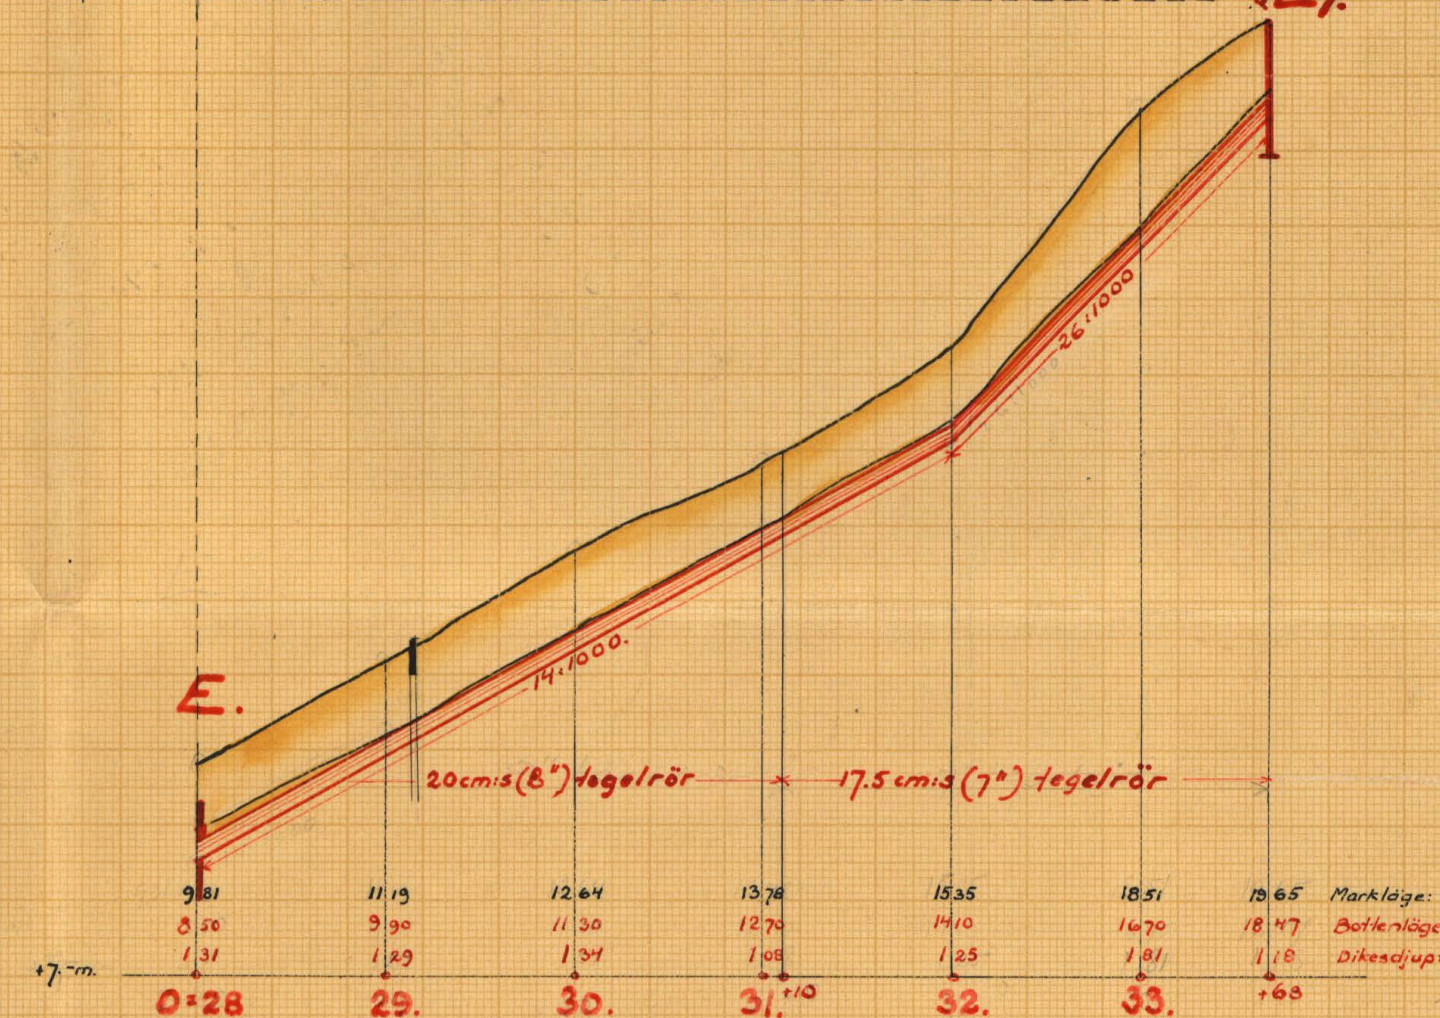

M.Nr 002

K 4-0620

Förslag till "utdikningsföretaget Vambåsa-Tromtö"




i Fölkärle socken av Blekinge län: upprättat vid synförrättning enligt vattenlagen år 1929 av:

Magnus Wixell.

Statenstämman i Fölkärle.

Magnus Wixell.


Statenstämman i Fölkärle.

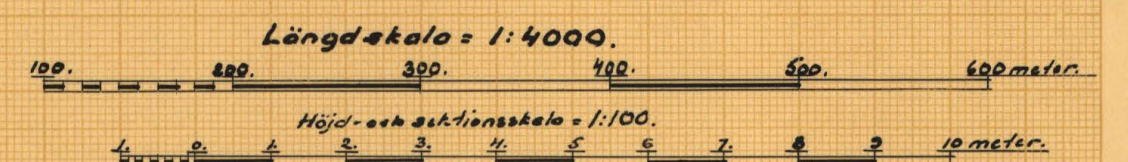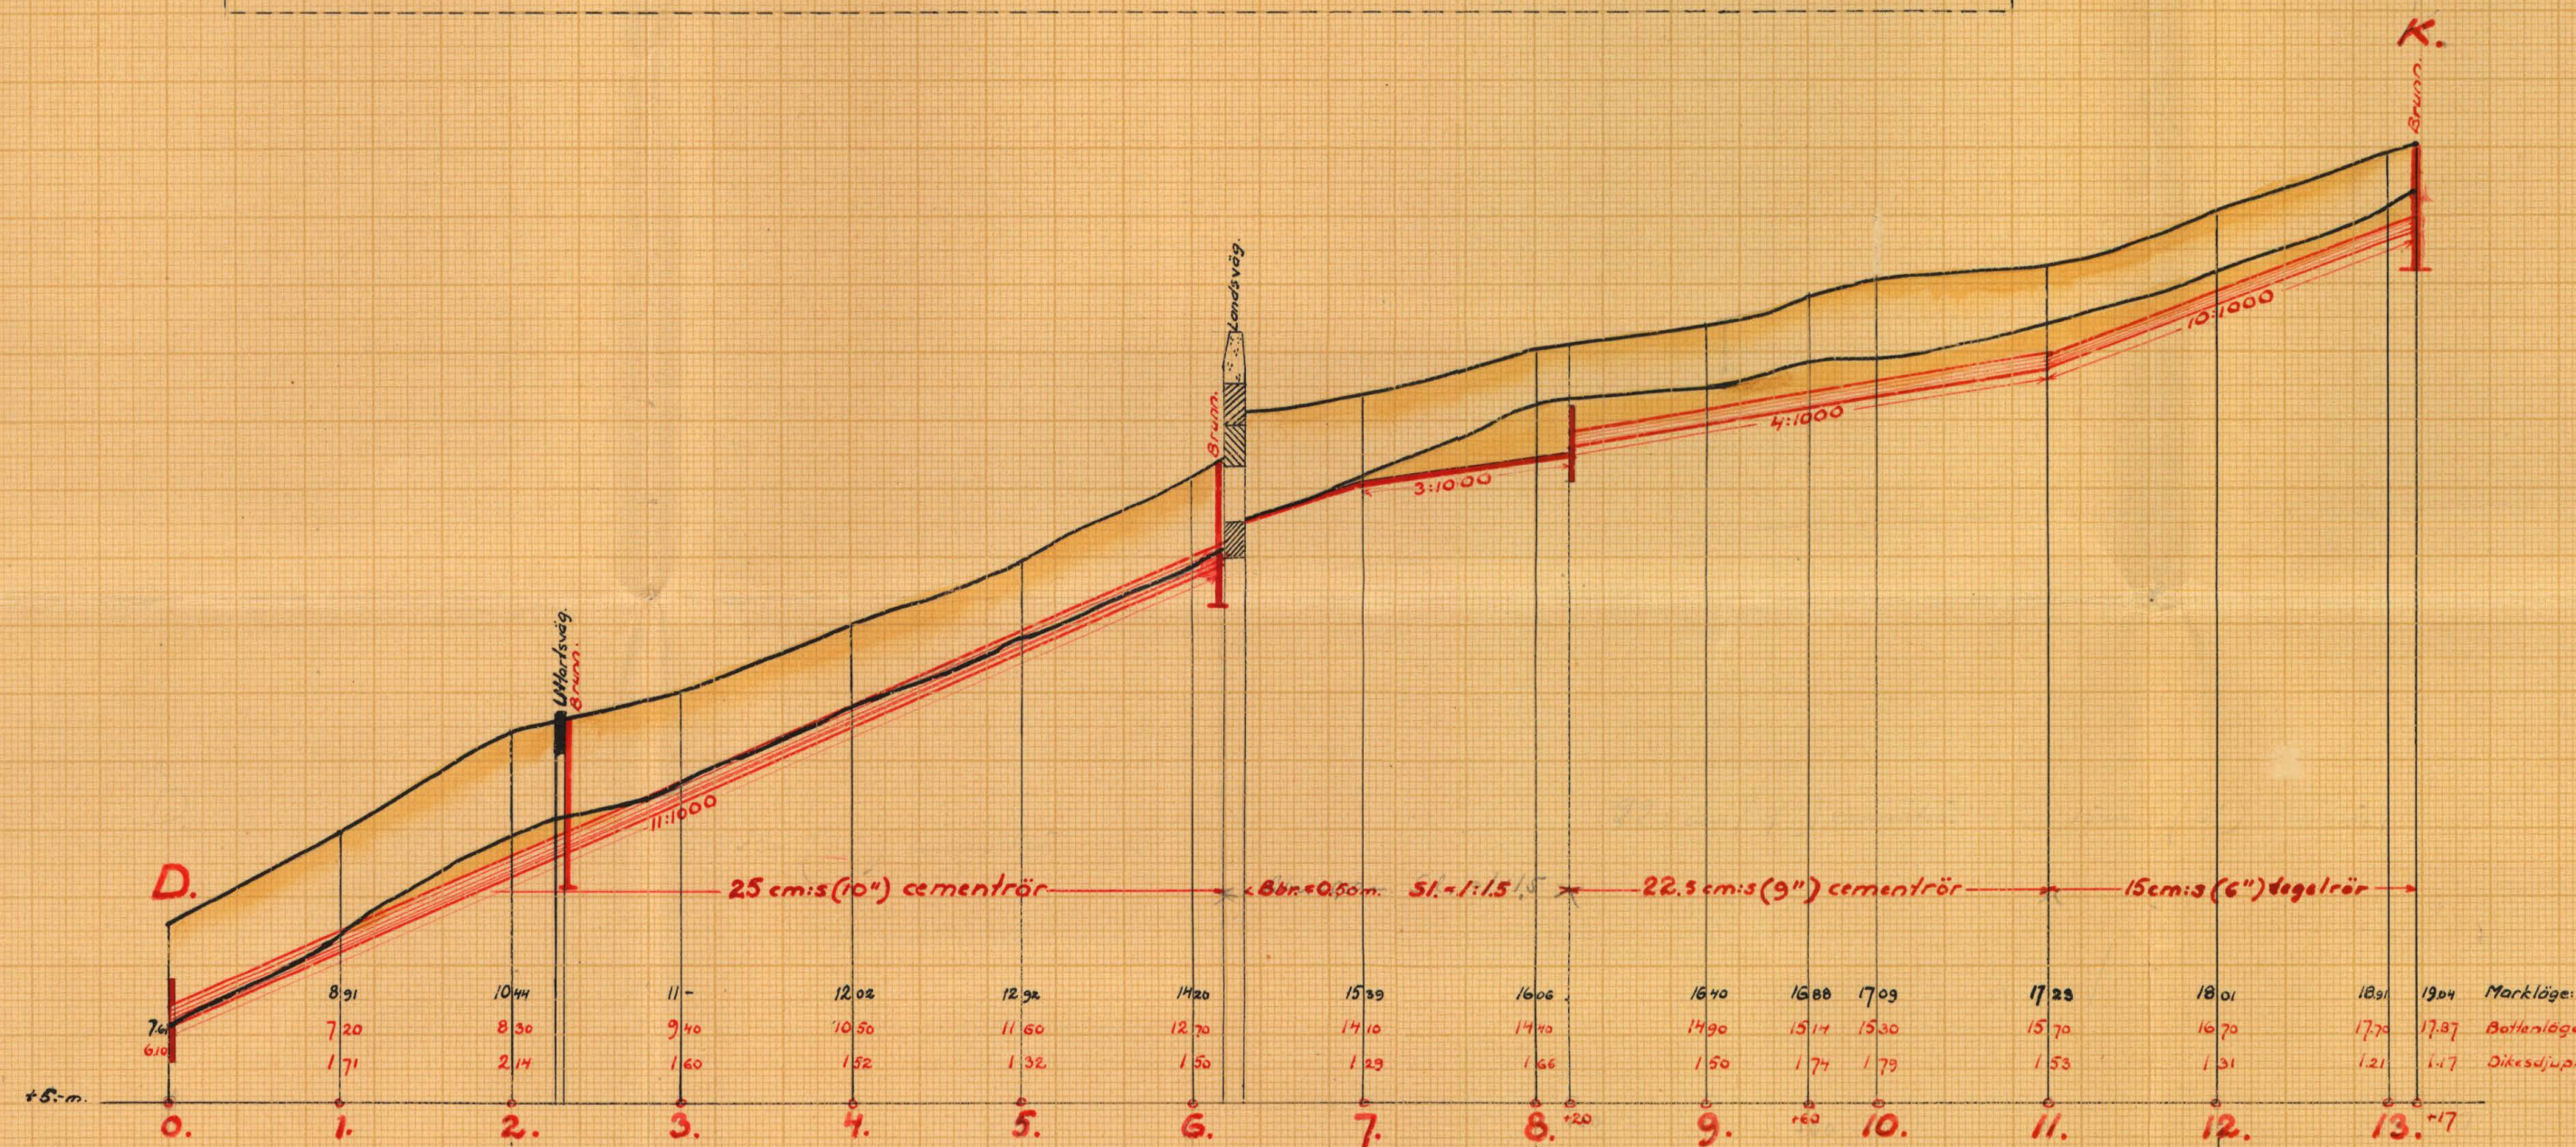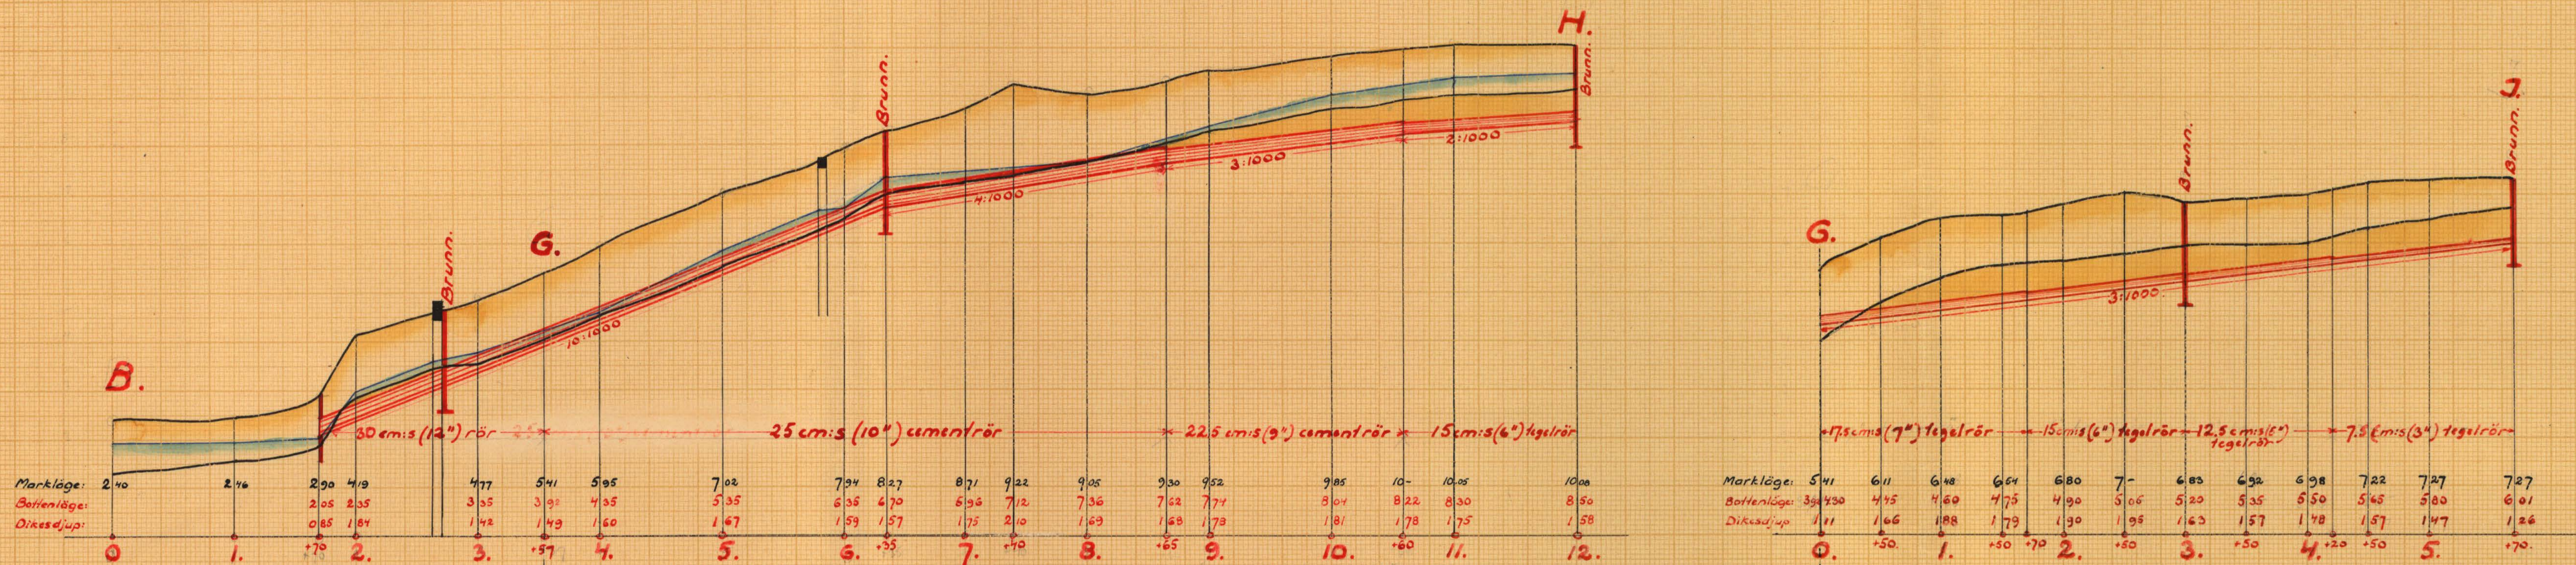

RITN.Nr003

K 4*6620


4302 S.

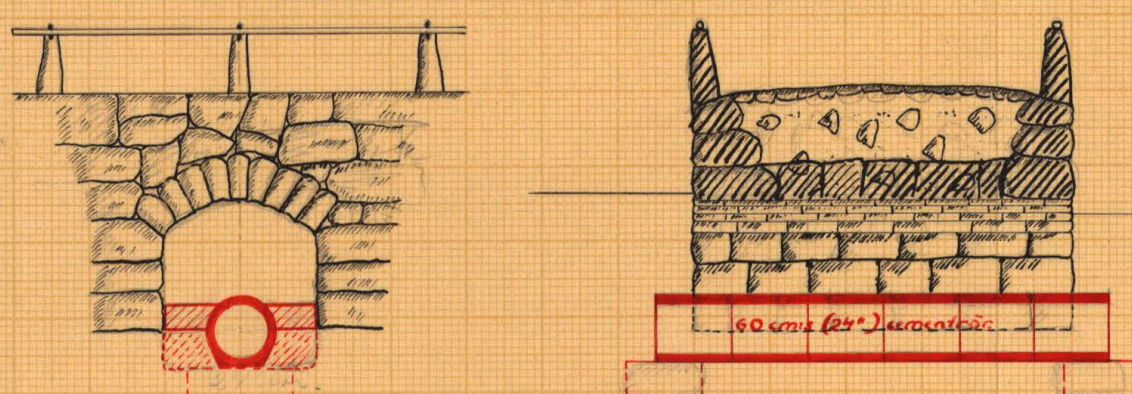

Förslag till "Utdikningsföretaget Vambösa - Tromtö"

i Föckärle socken av Blekinge län; upprättad vid synförrättning enligt vattenlagen år 1929 av:

Magnus Wixell
Stations- och Vattenbyggnadsingenjör.
Magnus Wixell.
Stations- och Vattenbyggnadsingenjör.

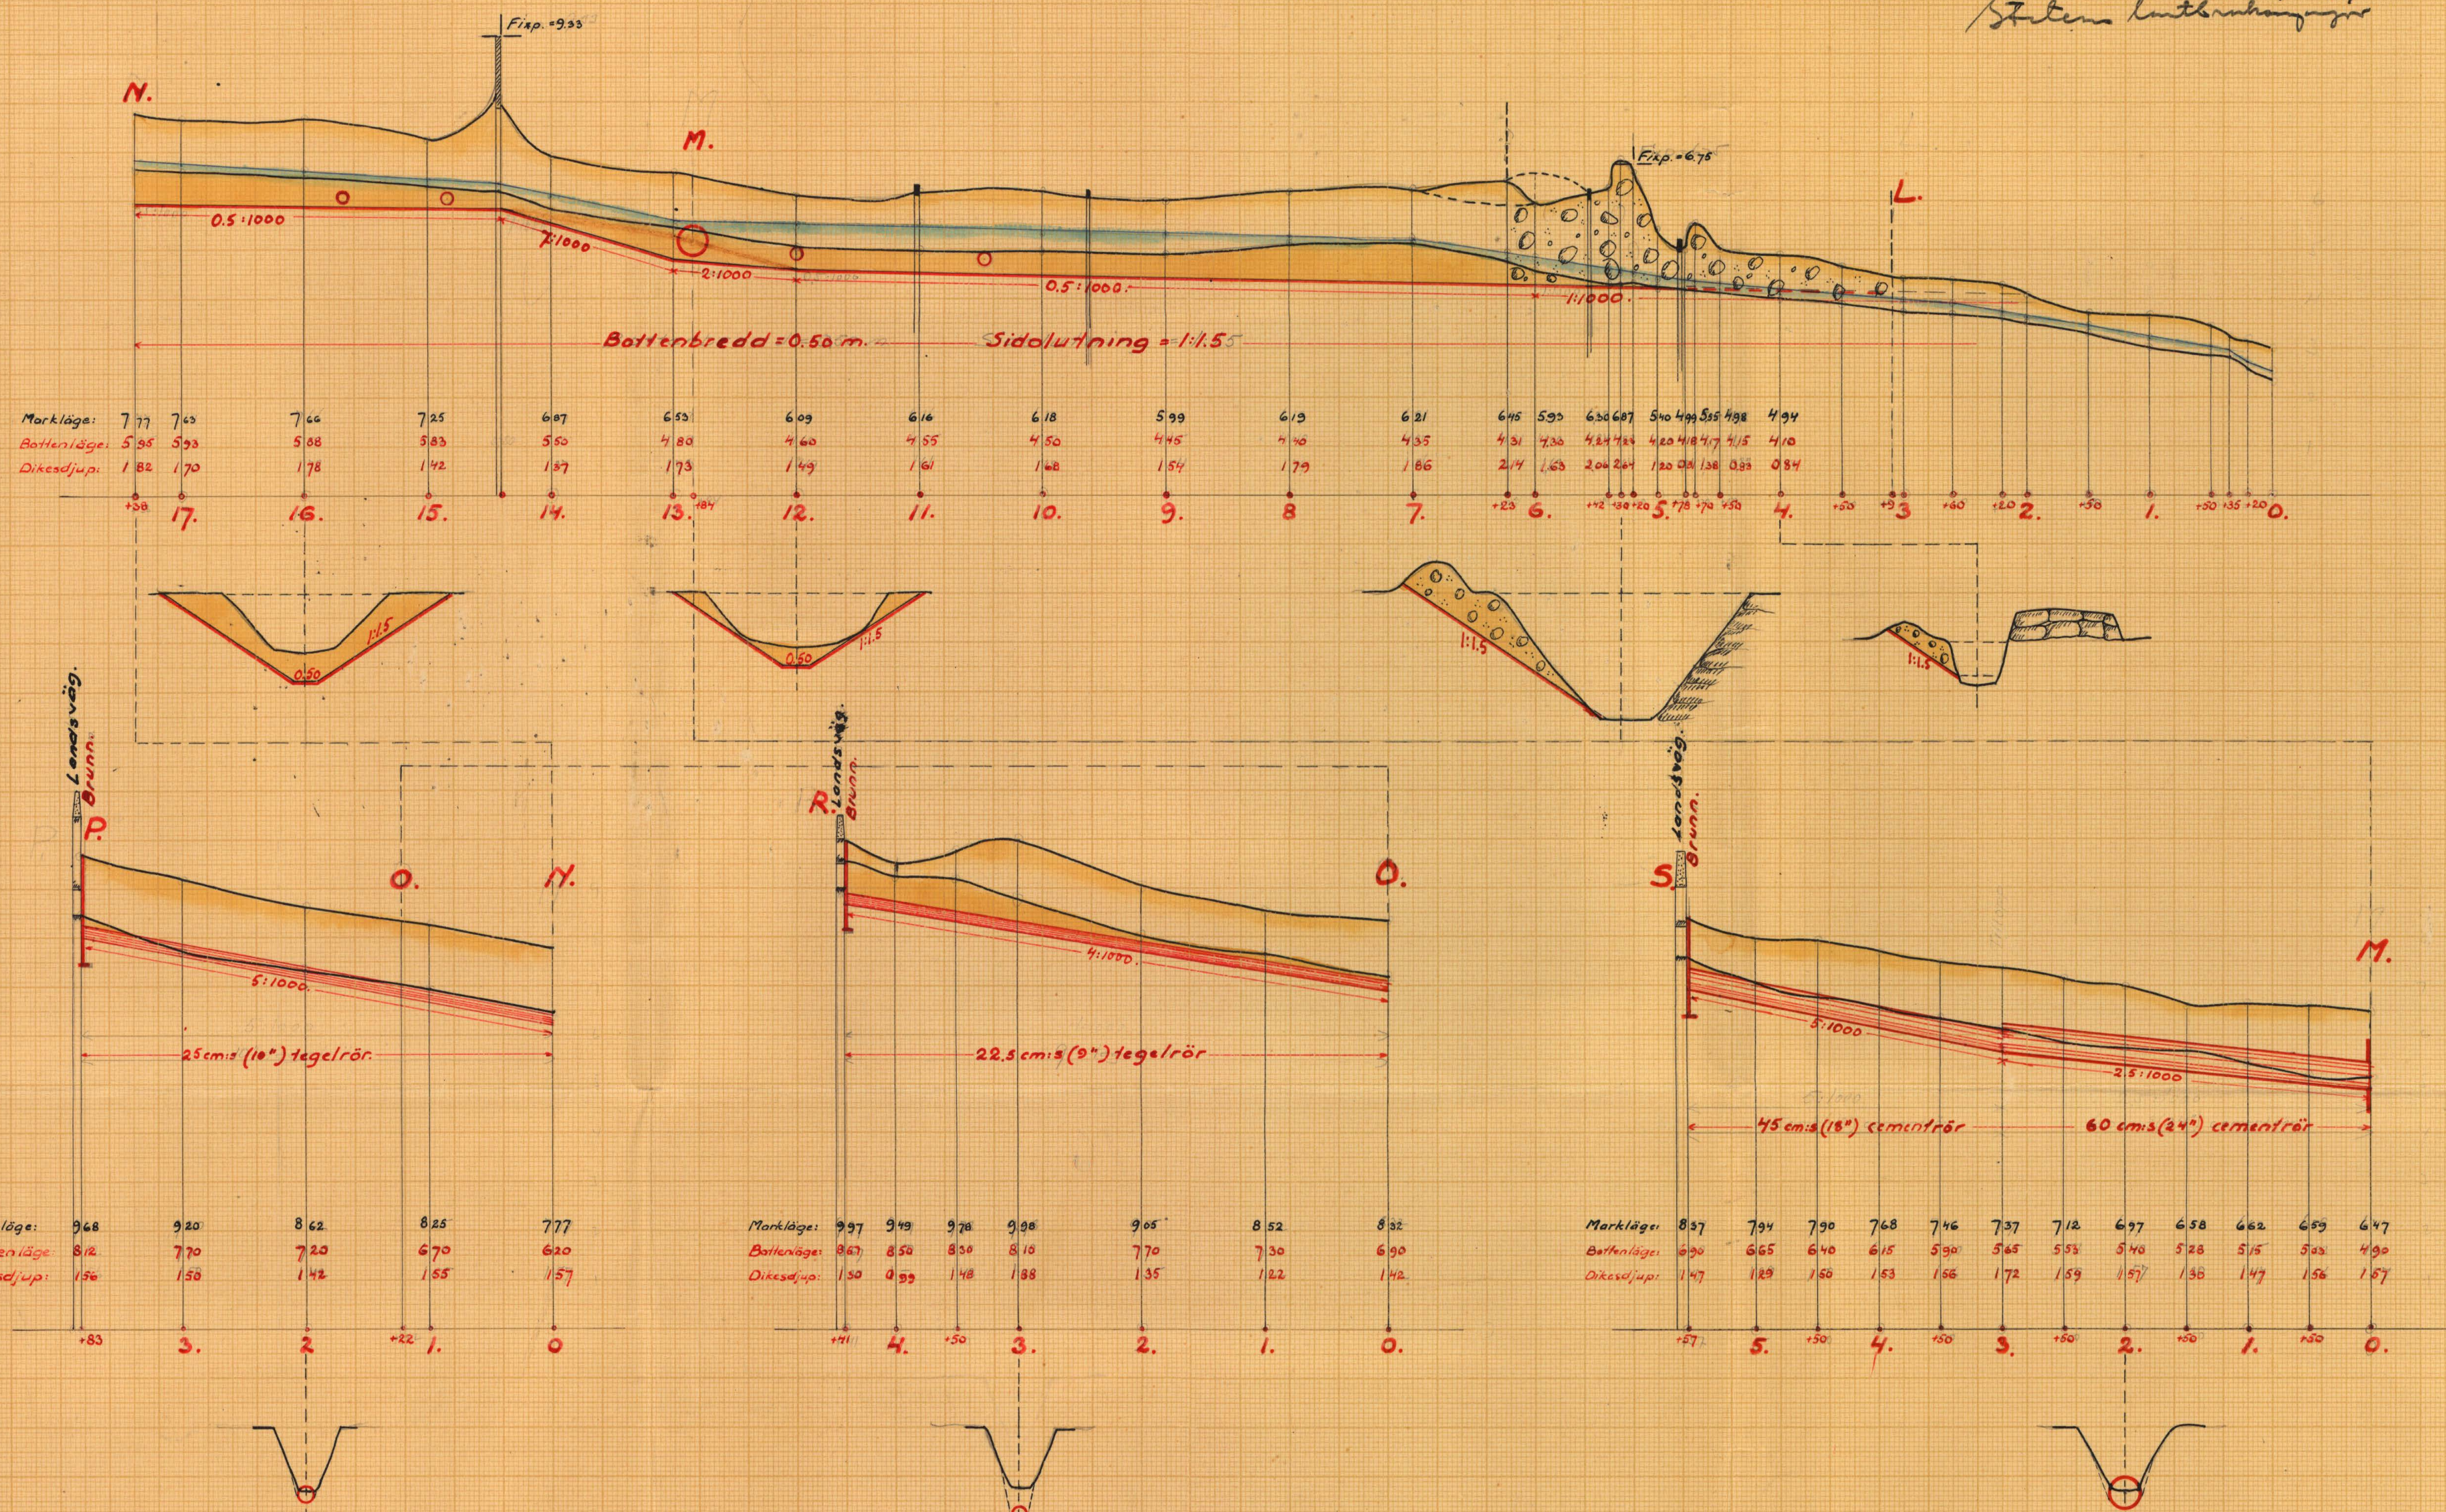

KITN.Nr 004

K 4-0620



Akt nr:
A620

AU\$A620



130



Kungl. Lantbruksstyrelsen
Kulturtekniska byrås arkiv

III s. 85: 4

130

K

A
4*0620

Handlingar rörande "utdikningsföretaget
Vambäsa - Tromtö" i Förkärle socken av Ble-

kinge län; upprättade vid synförrättning enligt vattenlagen år 1929 av:

Magnus Wixell.
Statens lantbruksingenjör.



Innehålla 28 skrivna sidor.
Härtill höra 4 blad ritningar.

Protokoll, för en sammanträdande styrelse i Varnbisa år 1929.

År 1929 den 2 april kl. 12 m. inställdes sig under tecken af statens lantbruksingenjör i Varnbisa gård för ett par grans av väderbrädet förändrade (bil. A.) handläggningen af styrelseförvaltningen enligt utskottets förslag om väderbrädet marken, tillhållande egendomen. Sten af Lilla Varnbisa samt Trontö, i Färkila socken av Blekinge län.

Vid sammanträdet hade tillstädeskommit en del delägare i företaget, förvaltningsrådet, greve H. Wachtmeister, innehavare av Johanniskors fideikommiss, till vilket de nämnda egendomen tillhåller genom styrelsen greve Axel Wachtmeister (bil. B.) och hade därjämte sällan godman inställt sig Viktor Carlén, kyrkostyrelse af Edvard Svensson, Esketorp.

§ 1.

Det för under tecken af utskottets förändring af handläggningen ifrågasatte förvaltningen upplästes.

§ 2.

Jär emot styrelsen kunde ej vara sig av dessa eller av förvaltningsrådet uttålas.

§ 3.

Lagen kunde emot företaget förefinnas enligt styrelsen, icke ej.

§ 4.

Förätningsmannen hade i förig låtit verk-
ställa nödiga förändringarna för företaget
och hade med ledning av dessa upprättat
fullständigt förslag till detsamma, vilket
nu förelades de nämnda. Gradering
av de av företaget berörda markerna hade
även tidigare blivit verkställt och de
med anledning härunder uppräpnade längder
nu genomgångs jämväl.

§ 5.

Det av nämnda angående företaget av-
gjorda utlåtandet uppräpnades (bil. C.)

Herrn A. Wahlström, Värmland, uttalar att under beräkningen för en förätningsallan.

Sedan även fråga § 7 rörande företaget nu
nu behandlade föreländes förätnings
avslutades.

Ordas till en om
Kazimierz

Biträdnade gubarna

Gustaf Karlsson

Edo. Svensson

Kungl. Maj:ts
befallningshavande
i Blekinge län.
Landskansliet.

Jd:m B. 37.
1928.





Resolution.

Överlämnas till statens lantbruksingenjör Magnus Wixell
som härigenom förordnad att lagligen verkställa ifrågava-
rande förrättning.

Karlskrona å landskansliet den 31 december 1928.

På tjänstgörarens vägnar

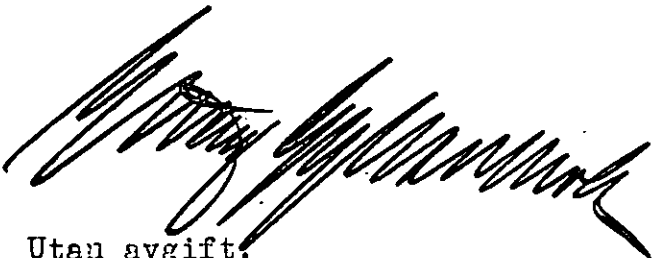
Utan avgift.

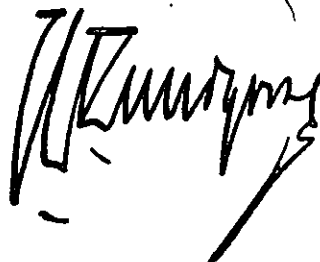

80 3.
Bil. A.

Ink. till landskansliet
i Karlskrona
den 27 DEC. 1928

B. 37
1928.

Till

Konungens Befallningshavande i Blekinge län.

Undertecknad får härmed vördsamt anhålla att behörig
person måtte förordnas att handlägga syneförrättning enligt
7 kap. vattenlagen för torrläggning av vattenskadad mark, till-
hörande egendomarna Stora och Lilla Vambåsa samt Forstheim, i
Förkärla socken av Blekinge län.

Undertecknad är ensam intressent i företaget.

Vambåsa per Ronneby den 26 dec. 1928.

Stens Wachtmeister

Samuelson

Bil. B.

F U L L M A K T för ryttmästaren, greve Axel Wachtmeister,
 St. Wambåsa, eller den han i sitt ställe sätter, att vid sam-
 manträden rörande syneförrättning enligt vattenlagen min talan
 föra och min rätt utöva, ävensom att från statens avdiknings-
 anslag och statens avdikningslånefond å mina vägnar söka an-
 slag och lån till utförande av utdikningsföretag, och håller
 jag för gilt vad han härutinnan gör och låter.

^{6/}
 Johannehus den 4, 1889.

Kans Wachtmeister

f. Generaldirektören greve H. Wachtmeister egen-
 härdiga bekräftelse beordra

G. Johansson
 Johannehus

A. Andersson
 Johannehus

Bil. C.

U T L Ä T A N D E

avgivet av synemännen rörande "utdikningsföretaget Vambåsa-
Kedjebåsa län
Tromtö" i Förkärla socken av Blekinge län.

F ö r e t a g e t s ä n d a m å l.

Företaget avser torrläggning av mer eller mindre vatten-
skadade marker, tillhörande egendomarna Lilla och Stora Vam-
båsa samt Tromtö, och erfordras härför, att ett flertal ge-
nom dessa markär ledande avloppsdiken upptagas till större
dimensioner och utföras på sådant sätt, att det avsedda än-
damálet härigenom kan vinnas. Företaget berör endast de näm-
da egendomarna, vilka samtliga höra till Johannishus fideikom-
miss och har af fideikommissäriens förälsikt öfverlåtit till utförandet
av detsamma öskad understöd af statsmedel.

N e d e r b ö r d s o m r å d e.

De båda av företaget berörda huvudavloppen utmynna i
Östersjön i respektive Almöviken och Tromtöviken. Avloppens
nederbördsområden äro ej intagna i kungl. kungörelsen den 13
april 1922 / n:r 191/.

F ö r b e r e d a n d e u n d e r s ö k n i n g, a r e-
a l o c h d y l.

De till torrläggning ifrågasatta markerna hava blivit
å marken inmätta och avvägda, och finnes plankarta med in-
satta höjdsiffror över desamma bifogad detta utlåtande.

Arealen av markerna uppgår till 113,01 hektar åker och 2,40
hektar ängsmark. I den detta utlåtande bifogade beskriv-
ningen samt arealuträknings- och värderingslängden finnas
områdena närmare beskrivna.

Över de till uppgrävning föreslagna avloppsdikena hava
efter verkställda avvägningar och jordundersökningar profi-
ler blivit uppgjorda, av vilka dikenas fallförhållanden och
dyl. framgår.

Hydrografiska utredningar.

För utrönande av de dimensioner, som äro erforderliga
för nu föreslagna kanaler och diken, hava hydrografiska utred-
ningar blivit utrörda och skall av dessa här anföras.

Nederbördsområdena för de olika sträckorna utgöra:

för det västra huvudavloppet, betecknat med litt. A - B -

C - C¹ - D - E = 2300 hektar

för det östra huvudavloppet, betecknat med litt

L - M - N = 520 "

för sidodiket E - E¹ = 30 "

för sidodiket C - F	=	70 hektar	
" " B - G - H	=	85 "	
" " G - I	=	10 "	
" " D - K	=	50 "	
" " M - S	=	300 "	
" " N - O - P	=	40 "	och
" " O - R	=	20 "	

För de båda huvudavloppen hava ~~föreslagits~~ föreslagits öppna kanaler, under det samtliga sidodiken föreslagits att ienl äggas medelst kulvert- eller rörledningar.

Flodavrinningen har för det västra nederbördsområdet befunnits böra beräknas till 0,7 sek. lit. per hektar, under det densamma för det östra nederbördsområdet, som nära nog helt och hållet utgöres av skogsmark med plant läge, uppgår till knappt 0,6 sek. lit. per hektar.

Vid beräkningen av dimensionerna för kulvert- och rörledningarna hava dock avrinningsmängderna ökats till respektive 1,2 och 1 sek. lit., detta för att ledningarna även vid exceptionella flöden skola vara fullt tillräckliga att avbörda tillströmmande vatten.

Dimensionerna m. m. för de särskilda dikena hava beräk-

nats, med hänsyn till de anförda faktorerna, jämte befintli-

ga lutningar och framgår desamma av nedanstående tabell.

Dikets littera	Flod- vatten- mängd sek. lit.	Minsta botten- lut- ning.	Bot- ten- bredd	Sido- lut- ning	Stör- sta vat- ten- djup	Rördi- men- sion
	/Q/	/I/	/bb/	/s.l./	/t/	/d/
A-B-C ¹ -D-E	1600	1:1000	1.-	1:1,5	1,05	
E-E ¹	36	26:1000	-	-	-	17,5 cm
C-F	85	8:1000	-	-	-	30 "
B-G-H	100	10:1000	-	-	-	30 " cm
G-I	12	3:1000	-	-	-	17,5 "
D-K	60	11:1000	-	-	-	25 "
L-M-N	310	0,5:1000	0,50	1:1,5	0,63	-
M - S	300	2,5:1000	-	-	-	60 "
N-O-P	40	5:1000	-	-	-	25 "
O-R	20	4:1000	-	-	-	22,5 "

Broar, brunnar o. dyl.

På sträckan M-N förekommer underbyggnad med st. cement-

rör av en här befintlig byvägsbro. Särskild ritning är för

detta arbete uppgjord. - I övrigt ingår i förslaget byggandet

av en del brunnar för mottagandet av från angränsande marker

tillströmmande ytvatten, ävensom för upptagande av slam samt

för tillsyn av rörledningarna. Där rörledningarna utmynna i

öppna avlopp skola desamma kringmuras i enlighet med härför

uppgjord ritning.

K o s t n a d e r.

I den för företaget upprättade, utlåtandet bifogade

kostnadsberäkningen äro alla de nu föreslagna arbetena

närmare specificerade. Enligt denna beräkning uppgå kost-

naderna för företaget i sin helhet till ett belopp av

43275.- kronor.

B å t n a d g e n ö m f ö r e t a g e t.

Jämlikt bestämmelserna i 7 kap. 22 § och 10 kap.

60 § vattenlagen hava synmännen verkställt uppskatt-

ning av den genom företaget uppkommande båtnaden och

de särskilda ägofigurernas
återfinnas värden före och efter den föreslagna av-

dikningen, ävensom båtnadsvärdena i den förut angivna

beskrivningen samt arealuträknings- och värderings-

längden. Enligt denna längd utgör markens värde före

torrläggningen 105057,90 kronor och efter torrläggningen

196455.- kronor, vadan värdeökningen genom företaget skul-

le komma att uppgå till 91397 kronor.

Beträffande tillvägagångssättet vid uppskattningen

av den genom företaget uppkommande båtnaden torde böra

anföras, att vid värderingen hänsyn tagits till såväl

jordens naturliga beskaffenhet och omplutningsförhållanden, läge-
lägenhet, med avseende på avdikningsmöjlighet och andra af förhål-
landen, som härvid kunna inverka. De i beskrivningen föränds sär-
skilda ägofigurerna angivna höjdlägesgraderna hava bestämts med
ledning av särskilt upprättad gradtabell.

Företagets uppdelning.

På grund av de i företaget ingående markernas belägen-
het, såväl med hänsyn till plan- som höjdlägen, har desamma
befunnits böra uppdelas i ett antal underavdelningar, som
blivit betecknade med: företaget I t.o.m. företaget VII.

Dessa underavdelningar eller företag äro av varandra
oberoende i det avseendet, att desamma på grund av fallför-
hållandena kunna utföras var för sig.

Kostnaderna för torrläggning av de till de särskilda
företagen hörande markområdena böra med anledning härav
läggas på dessa markområden.

Till företaget I höra ägofigurerna 1 och 2 samt 5 - 9
med ett sammanlagt jordförbättringsvärde av 11863.- kronor.

För nämnda ägofigurers torrläggning erfordras upptagande av
kanalsträckan A - B - C - C¹ och har kostnaden för detta ar-
bete beräknats till 2100 kronor.

Företaget II innefattar ägofigurerna 20 - 33 med ett

12
jordförbättringsvärde av 12289,50 kronor, samt kanalsträck-

kan. C¹ - D - E, vars upptagande beräknats till 2900.- kronor.

Företaget III innefattar ägofigurerna 34 - 37 med ett

jordförbättringsvärde av 3667,30 kronor, samt diket E - E¹

med en kostnad av 1700 kronor.

Företaget IV innefattar ägofigurerna 10 - 17 med ett

jordförbättringsvärde av 9202.- kronor, samt diket C - F

med en kostnad av 7150.- kronor.

Företaget V innefattar ägofigurerna 3 och 4 samt 47 -

57 med ett jordförbättringsvärde av 18394.- kronor, samt

dikena B - G, H och G - I med en kostnad av 6750.- kronor.

Företaget VI innefattar ägofigurerna 18 och 19 samt 21

38 - 46 med ett jordförbättringsvärde av 6357,80 kronor

samt diket D - K med en kostnad av 5450.- kronor.

Företaget VII innefattar ägofigurerna 58 - 68 med ett

jordförbättringsvärde av 29623,50 kronor samt dikena L - M -

N, M - S, N - O - P och O - R med en sammanlagd kostnad av

17225.- kronor.

S ä r s k i l l d a s b e s t ä m m e l s e r,

... Synemännen få i övrigt bestämma:

att företaget skall utföras i enlighet med det upprättade

förslaget;

att kanaler och diken skola för all framtid underhållas

till sina nu bestämda dimensioner;

att företaget skall vara påbörjat inom ett år efter det

denna förrättning vunnit laga kraft samt vara bragt till

fullbordan innan den 31 dec. 1931;

att företaget skall benämnas "Utdikningsföretaget Vambåsa-

Tromtö".

A v g i f t e r.

På grund av bestämmelserna i 11 kap. 95 och 96 §§

vattenlagen, jämförda med kungl. kungörelsen angående

indrivningen och användningen av vissa enligt vattenlagen

utgående avgifter, /n:r. 280/ den 11 juni 1920, åligger det

förrättningssökandena att, innan arbetet påbörjas, till ko-

nungens befallningshavande i Blekinge län inbetala ett be-

lopp av 91 kronor 40 öre.

B e s v ä r s h ä n v i s n i n g.

Synemännen få meddela, att besvär emot denna förrätt-

ning må ingivas till Söderbygdens vattendomstol, adress

Stockholm, inom sextio dagar efter nedanstående dag. I be-

svären, som skolas ingivas i tre exemplar, skola fullständigt

upptagas klagandens alla påståenden och skälen därtill och

skola till besvaren fogas de handlingar klaganden vill å-

beropa till stöd för ändringssökandet. Huvudsakligen hänvisas.

till 11 kap. 85 § av vattenlagen beträffande besvärsgivande.

Helsingfors den 2 april 1929.

Hagens m.m.

Bilaga de guldmin.

Pietari Kaarto

Edo. Svensson

Beskrivning samt arealuträknings- och värderings-
längd över vattenskadad mark tillhörande "Vadskningsföretaget
Vambisa - Tromsö" i Färkila socken av Blekinge län;

upprättade vid syneförrättning enligt vattenlagen år 1929.

Fastigheternas				Ägofigurernas nummer å plankartan	Ägarnas namn, samt ägoslag m. m.
littera å plankartan	mantal	nummer	n a m n		
	5/8	1	Lilla Vambisa		gren H. Wäktmeister. 50k.
	5/8	2	de	1	ägar
	5/8	3	de	2	" 3
	5/8	4	de	3	"
	3/4	5	Stora Vambisa	4	"
	3/4	6	de	5	"
	1/2	7	de	6	"
	3/4	8	de	7	"
	3/4	9	de	8	"
	3/4	10	de	9	"
	2/8	11	de	10	"
	1	12	Tronby	11	"
				12	"
				13	"
				14	"
				15	"
				16	"
				17	"
				18	"
				19	" 6
				20	"
				21	" 6
				22	"
				23	"
				24	"
				25	"
				26	"
					Ämnes

A — r — e — a — l								Jordvärde per hektar vid fullständig torr- läggning	Före torrläggningen				Efter torrläggningen				Jordförbättring genom torrläggningen	
Åker, tomt o. dyl.		Äng och odlings- mark		Annat mark och landvinning		Impediment	Höjdlägesgrad		Jordvärde per hektar		Jordvärde per ägofigur	Höjdlägesgrad	Jordvärde per hektar		Jordvärde per ägofigur			
									kr.	kr.			kr.	öre				
har	ar	har	ar	har	ar	har	ar	kr.		kr.	kr.	öre		kr.	kr.	öre	kr.	öre
"																		
	78							22000	0.50	1000	780	-	0.90	1800	1404	-		
2	64							2000	0.25	500	1320	-	0.70	1400	3696	-		
	50							2000	0.50	1000	500	-	1-	2000	1000	-		
	77							2000	0.50	1000	770	-	1-	2000	1540	-		
6	55							2000	0.65	1300	8515	-	1-	2000	10100	-		
1	83							2000	0.60	1200	2196	-	1-	2000	3660	-		
1	90							2000	0.55	1100	2090	-	1-	2000	3800	-		
	82							2000	0.50	1000	820	-	1-	2000	1640	-		
	71							2000	0.80	1600	1136	-	1-	2000	1420	-		
1	50							2000	0.50	1000	1500	-	1-	2000	3000	-		
1	62							2000	0.50	1000	1620	-	1-	2000	3240	-		
	72							2000	0.65	1300	936	-	1-	2000	11440	-		
	33							2000	0.70	1400	462	-	1-	2000	660	-		
2	-							2000	0.55	1100	2200	-	1-	2000	4000	-		
1	-							2000	0.55	1100	1100	-	1-	2000	2000	-		
	50							2000	0.60	1200	600	-	1-	2000	1000	-		
2	28							2000	0.50	1000	2280	-	1-	2000	4560	-		
	74							2000	0.85	1700	1258	-	1-	2000	1480	-		
	68							2000	0.90	1800	1224	-	1-	2000	1360	-		
1	44							2000	0.40	800	1152	-	1-	2000	2880	-		
5	35							2000	0.45	900	1215	-	1-	2000	2700	-		
1	10							2000	0.35	700	770	-	1-	2000	2200	-		
	11							2000	0.45	900	99	-	1-	2000	226	-		
	24							2000	0.35	700	168	-	1-	2000	480	-		
	37							2000	0.45	900	333	-	1-	2000	746	-		
1	09							2000	0.45	900	981	-	1-	2000	2186	-		
33	57										36025	-			65400	-		

F a s t i g h e t e r n a s				Agofigurernas nummer å plankartan	Ägarnas namn, samt ägoslag m. m.
littera å plankartan	mantal	nummer	n a m n		
					Överfäst
				27	äker
				28	"
				29	"
				30	"
				31	"
				32	"
				33	"
				34	"
			1	35	"
				36	"
				37	"
				38	"
				39	"
				40	"
				41	"
				42	"
				43	"
				44	"
				45	"
				46	"
				47	"
				48	"
				49	"
				50	"
				51	"
				52	"
					Överfäst

A - r - e - a - l								Jordvärde per hektar vid fullständig torrläggning kr.	Före torrläggningen				Efter torrläggningen				Jordförbättring genom torrläggningen kr. öre	
Åker, tomt o. dyl. har ar		Äng och odlingsmark har ar		Annat mark och landvinning har ar		Impediment har ar			Höjdlägesgrad	Jordvärde per hektar			Höjdlägesgrad	Jordvärde per hektar				
										kr.	kr.	öre		kr.	kr.	öre		
33	57										36 025 -			65 400 -				
	77							2000	0.65	1300	1001 -	1-	2000	1540 -				
	30							2000	0.65	1300	1590 -	1-	2000	600 -				
	139							2000	0.50	1000	1390 -	1-	2000	2780 -				
	89							2000	0.50	1000	890 -	1-	2000	1748 -				
	165							1800	0.50	900	1485 -	1-	1800	2970 -				
	78							1800	0.55	990	772 20	1-	1800	1404 -				
	57							1800	0.55	990	564 30	1-	1800	1026 -				
	175							1300	0.65	715	1251 25	1-	1300	2275 -				
	195							1300	0.55	715	1394 25	1-	1300	2535 -				
	122							1300	0.60	780	951 60	1-	1300	1596 -				
	167							1300	0.60	780	1302 60	1-	1300	2171 -				
	191							1200	0.50	600	1146 -	1-	1200	2292 -				
	260							1200	0.55	600	1560 -	1-	1200	3120 -				
	125							1200	0.65	780	975 -	1-	1200	1500 -				
	54							1200	0.65	780	421 20	1-	1200	648 -				
	225							1200	0.70	840	1890 -	1-	1200	2700 -				
	85							2000	0.70	1400	1190 -	1-	2000	1700 -				
	67							2000	0.70	1400	938 -	1-	2000	1340 -				
	90							2000	0.80	1600	1440 -	1-	2000	1800 -				
	92							2000	0.75	1500	1380 -	1-	2000	1840 -				
	236							2000	0.70	1400	3304 -	1-	2000	44720 -				
	66							2000	0.70	1400	924 -	1-	2000	1320 -				
	55							2000	0.70	1400	770 -	1-	2000	1100 -				
	157							2000	0.55	1100	1727 -	1-	2000	1340 -				
	193							2000	0.60	1200	2316 -	1-	2000	3860 -				
	157							2000	0.70	1400	22198 -	1-	2000	3140 -				
67	04										69 596 40			120 287 -				

F a s t i g h e t e r n a s				Ägofigurernas nummer i plankartan	Ägarnas namn, samt ägoslag m. m.
littera & plankartan	mantal	nummer	n a m n		
					<i>Ömnförte</i>
				53	<i>äker</i>
				54	"
				55	"
				56	"
				57	"
				58	"
				59	"
				60	"
				61	"
				62	"
				63	"
				64	"
				65	"
				66	"
				67	<i>äng</i>
				68	"
					<i>Summa --</i>

A — r — e — a — l								Jordvärde per hektar vid fullständig torr- läggning	Före torrläggningen			Efter torrläggningen			Jordförbättring genom torrläggningen					
Åker, tomt o. dyl.		Äng och odlings- mark		Annan mark och landvinning		Impediment			Höjdlägesgrad	Jordvärde per hektar	Jordvärde per ågofigur	Höjdlägesgrad	Jordvärde per hektar	Jordvärde per ågofigur						
har	ar	har	ar	har	ar	har	ar	kr.		kr.	kr.	öre		kr.	kr.	öre	kr.	öre		
67	04										69	596	40		120	287	-			
	42							2000	0.70	1400	588	-	1-	2000	840	=				
	56							2000	0.70	1400	784	=	1-	2000	1120	-				
	52							2000	0.75	1500	780	-	1-	2000	1040	-				
	182							2000	0.50	1000	1820	-	1-	2000	3640	=				
	765							2000	0.45	900	6885	-	1-	2000	15300	-				
	450							1500	0.40	600	2700	-	1-	1500	6750	=				
	818							1500	0.80	450	3681	-	1-	1500	12270	=				
	290							1500	0.50	750	2175	=	1-	1500	4350	-				
	530							1500	0.40	600	3180	-	1-	1500	7950	=				
	375							1500	0.40	600	2250	=	1-	1500	5625	-				
	440							1500	0.65	975	4290	-	1-	1500	66600	-				
	125							1500	0.70	1050	1312	50	1-	1500	11875	=				
	222							1500	0.60	900	1998	-	1-	1500	3330	-				
	250							1500	0.60	900	2250	=	1-	1500	3750	-				
				1150				800	0.40	320	480	=	0.90	720	1080	=				
				90				800	0.40	320	288	-	0.90	720	648	=				
113	01			240							105	057	90		196	455	=	91	397	10

= Värmdö den 2 april 1929
Lazareus

= Biträde gämnar
Oscar Karlsson

Edla Axelsson

[illegible]

Kostnadsberäkning över " utdikningsföretaget V a m b å s a -

T r o m t ö " i Förkärle socken av Blekinge län;

upprättad vid syneförrättning enligt vattenlagen

upprättad vid syneförrättning enligt vattenlagen år 19 29.

Dagsverkspris: 5.- kronor.

Läge	Längd i meter	Arbete, jordmån, materialier m. m.	Antal	å kronor	Kostnad		Summa	
					kr.	öre	kr.	öre
		F ö r e t a g e t I.						
		Dikessträckan A - B - C - C.						
0 - 7	700	Rensning av gamla kanalen m.	700	0,50	350	-		
7 - 14	700	Grävning och schaktning av lera m ³	1250	1,25	1562	50	1912	50
		För oförutsedda arbeten, slitning av redskap samt ledning och tillsyn under arbetets utförande, tilläggas omkring 10 % av förestående arbetskostnad					187	50
		Summa kronor					2100	-
		F ö r e t a g e t II.						
		Dikessträckan C - D - E.						
14-16+60	260	Rensning av gamla kanalen m.	260	0,50	130	-		
16+60-20+60	400	Grävning och schaktning av lera m ³	600	1,25	750	-		
20+60-28	740	" " " " " "	1100	1,25	1750	-	2630	-
		För oförutsedda arbeten etc., tilläggas omkring 10 % av förestående arbetskostnad					270	-
		Summa kronor					2900	-

Läge	Längd i meter	Arbete, jordmån, materialier m. m.	Antal	å kronor	Kostnad		Summa	
					kr.	öre	kr.	öre
		<u>F ö r e t a g e t III.</u>						
		<u>Dikessträckan E - E.</u>						
28-33+68	568	Grävning för nedläggning av rör m.	568	0,50	284	-		
		20 cm:s /=8"/ tegelrör	310	1,50	465	-		
		17½ " /=7"/ " "	258	1,25	322	50		
		Frakt från Wiby till Johannishus och						
		transport från Johannishus till						
		Vambåsa ton	15	12,50	187	50		
		Rörens nedläggning samt dikets igen-						
		fyllning med den uppschaktade massan m.	568	0,25	142	-		
28		Kringmurning av rörändan enl. ritn.			50	-		
33+68.		Slambrunn enl. ritn.			100	-	1551	-
		För oförutsedda arbeten etc., tilläggas						
		omkring 10 % av förestående kostnad					149	-
		Summa kronor					1700	-
		<u>F ö r e t a g e t IV.</u>						
		<u>Dikessträckan C - F.</u>						
0 - 6	600	Grävning för nedläggning av rör m.	600	1.-	600	-		
		37½ cm:s /=15"/ cementrör	600	4,60	2760	-		
		Frakt från Vassmolösa till Johannishus						
		och transport från Johannishus till						
		Vambåsa ton	70	12,50	875	-		
		Rörens nedläggning samt dikets igen-						
		fyllning med den uppschaktade massan m.	600	0,65	390	-		
0		Kringmurning av rörändan			50	-		
3+60,5+60		Slambrunnar enl. ritn. st.	2	100.-	200	-		
5+60-8+10	250	Grävning för nedläggning av rör m.	250	1.-	250	-		
		30 cm:s /=12"/ cementrör	250	3,50	875	-		
		Frakt och transport ton	21	12,50	262	50		
		Överföres			6262	50		

Läge	Längd i meter	Arbete, jordmån, materialier m. m.	Antal	å kronor	Kostnad		Summa	
					kr.	öre	kr.	öre
		Överfört			6262	50		
		Rörens nedläggning samt dikets igen-						
		fyllning med den uppschaktade massan m.	250	0,65	162	50		
8+10		Slambrunn enl. ritn.			100	-	6525	-
		För oförutsedda arbeten etc., tilläggas						
		omkring 10 % av förestående kostnad					625	-
		Summa kronor					7150	-
		<u>Företaget V.</u>						
		<u>Dikessträckan B - G - H.</u>						
1+70-3+57	187	Grävning för nedläggning av rör m.	187	1.-	187	-		
		30 cm:s /=12"/ cementrör	187	3,50	654	50		
		Frakt och transport ton	16	12,50	200	-		
		Rörens nedläggning samt dikets igen-						
		fyllning med den uppschaktade massan	137	0,65	121	55		
1+70		Kringmurning av rörändan			50	-		
3+57		Slambrunn enl. ritn.			100	-		
3+57-8+65	508	Grävning för nedläggning av rör m.	508	0,50	254	-		
		25 cm:s /=10"/ cementrör	508	2,75	1397	-		
		Frakt och transport ton	33	12,50	412	50		
		Rörens nedläggning samt dikets igen-						
		fyllning med den uppschaktade massan m.	508	0,65	330	20		
6+35		Slambrunn enl. ritn.			100	-		
8+65-12	335	Grävning för nedläggning av rör m.	335	0,50	167	50		
8+65-10+60		22,5 cm:s /=9"/ cementrör	195	2,40	468	-		
		Frakt och transport ton	11	12,50	137	50		
10+60-12	140	15 cm:s /=6"/ tegelrör m.	140	1.-	140	-		
		Transport			15	-		
		Rörens nedläggning samt dikets igenfyll-						
		ning med den uppschaktade massan m.	335	0,25	83	75		
		Överföres			4818	50		

Läge	Längd i meter	Arbete, jordmån, materialier m. m.	Antal	a kronor	Kostnad		Summa	
					kr.	öre	kr.	öre
		Överfört			4818	50		
12		Slambrunn enl. ritn.			100	-	4918	50
-		För oförutsedda arbeten etc., tilläggas						
-		omkring 10 % av förestående kostnad					481	50
		Summa kronor					5400	-
		<u>Dikessträckan G - I.</u>						
0 - 5+70	570	Grävning för nedläggning av rör m.	570	0,50	285	-		
0 - 1+70		17,5 cm:s /=7"/ tegelrör "	170	1,25	212	50		
1+70-3		15 " /=6"/ " " " " " "	130	0,95	123	50		
3		Slambrunn enl. ritn.			100	-		
3 - 4+20		12,5 cm:s /=5"/ tegelrör m.	120	0,60	72	-		
4+20-5+70	150	7,5 " /=3"/ " "	150	0,30	45	-		
		Frakt och transport			125	-		
5+70		Slambrunn enl. ritn.			100	-		
-		Rörens nedläggning, dikets igenfyllning	570	0,25	142	50	1205	50
		För oförutsedda arbeten etc.					144	50
		Summa kronor					1350	-
		<u>F ö r e t a g e t V I.</u>						
		<u>Dikessträckan D - K.</u>						
0 - 6+18	618	Grävning för nedläggning av rör m.	618	0,25	154	50		
		25 cm:s /=10"/ cementrör	618	2,80	1730	40		
		Frakt och transport	40	12,50	500	-		
		Rörens nedläggning samt dikets igenfyllning						
		med den uppschaktade massan m.	618	0,30	185	40		
0		Kringmurning av rörmynningen			50	-		
2+30		Slambrunn enl. ritn.			100	-		
6+18		" " " "			100	-		
6+18-8+20	202	Grävning och schaktning av lera m. ³	400	1,25	500	-		
8+20-13+17	497	" för nedläggning av rör m.	497	0,50	248	50		
		Överföres			3568	80		

Läge	Längd i meter	Arbete, jordmån, materialier m. m.	Antal	å kronor	Kostnad		Summa	
					kr.	öre	kr.	öre
		Överfört			3900	-		
		Frakt och transport	ton 110	12,50	1375	-		
		Rörens nedläggning samt dikets igen-						
		fyllning med den uppschaktade massan m.	300	1.-	300	-		
0		Kringmurning av rörändan			50	-		
3 - 5+57	257	Grävning för nedläggning av rör	m. 257	1.-	257	-		
		45 cm:s /=18"/ cementrör	" 257	6,50	1542	-		
		Frakt och transport	ton 40	12,50	500	-		
		Rörens nedläggning samt dikets igen-						
		fyllning med den uppschaktade massan m.	257	1.-	257	-		
5+57		Slambrunn enl. ritn.			100	-	8281	-
		För oförutsedda arbeten etc., tilläggas						
		omkring 10 % av förestående kostnad					819	-
		Summa kronor					9100	-
		<u>Dikessträckan N - O - P.</u>						
0 - 3+83	383	Grävning för nedläggning av rör	m. 383	0,50	191	50		
		25 cm:s /=10"/ tegelrör	" 383	2,50	957	50		
		Frakt och transport	ton 17	12,50	212	50		
		Rörens nedläggning samt dikets igen-						
		fyllning med den uppschaktade massan m.	383	0,25	95	75		
0		Kringmurning av rörändan			50	-		
3+83		Slambrunn enl. ritn.			100	-	1607	25
		För oförutsedda arbeten etc., tilläggas						
		omkring 10 % av förestående kostnad					192	75
		Summa kronor					1800	-
		<u>Dikessträckan O - R.</u>						
0 - 4+41	441	Grävning för nedläggning av rör	m. 441	0,50	220	50		
		22,5 cm:s /=9"/ tegelrör	" 441	2.-	882	-		
		Frakt och transport	ton 17	12,50	212	50		
		Överföres			1315	-		

Läge	Längd i meter	Arbete, jordmån, materialier m. m.	Antal	å kronor	Kostnad		Summa	
					kr.	öre	kr.	öre
		Överfört			1315	-		
		Rörens nedläggning samt dikets igen-						
		fyllning med den uppschaktade massan m.	441	0,25	110	25		
4+41		Slambrunn enl. ritn.			100	-	1525	25
		För oförutsedda arbeten etc., tilläggas						
		omkring 10 % av förestående kostnad					149	75
		Summa kronor					1675	-
		<u>Sammandrag:</u>						
		F ö r e t a g e t I: A - B - C - C'					2100	-
		d:o II: C' - D - E					2900	-
		d:o III: E - E'					1700	-
		d:o IV: C - F					7150	-
		d:o V: B - G - H			5400-			
		G - I			1350-		6750	-
		d:o VI: D - K					5450	-
		d:o VII: L - M - N			4650-			
		M - S			9100-			
		N - O - P			1800-			
		O - R			1675-		17225	-
		Summa kronor					43275	-
		Hamborg den 2 april 1929. Magnus Ericson.						

[illegible]