



Måstad.





Blad 2.

# Förslag till "utdikningsföretaget Måstad år 1936," i Tvings socken av Blekinge län;

upprättat vid syneförrättning enligt vattenlagen år 1936 av:



Maynus Nicell.

Statens lantbruksingenjör.

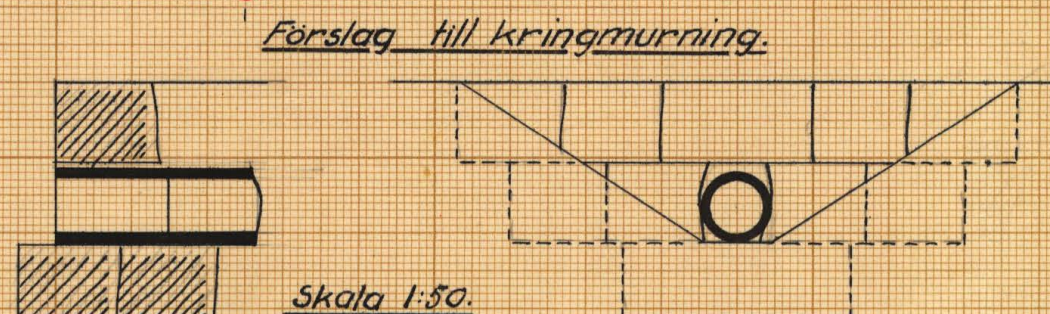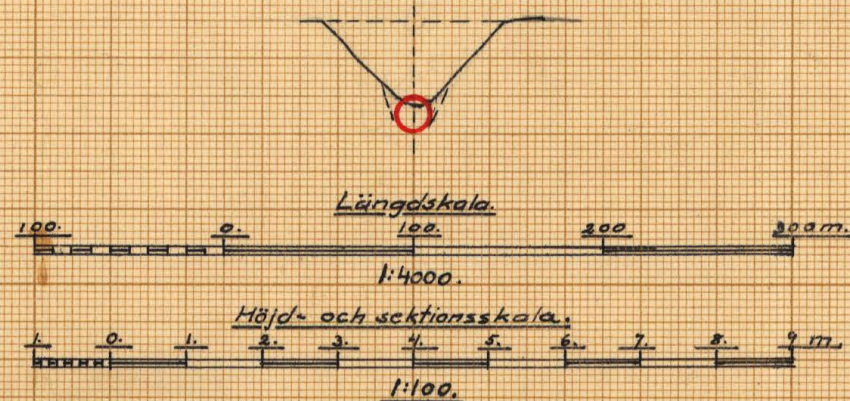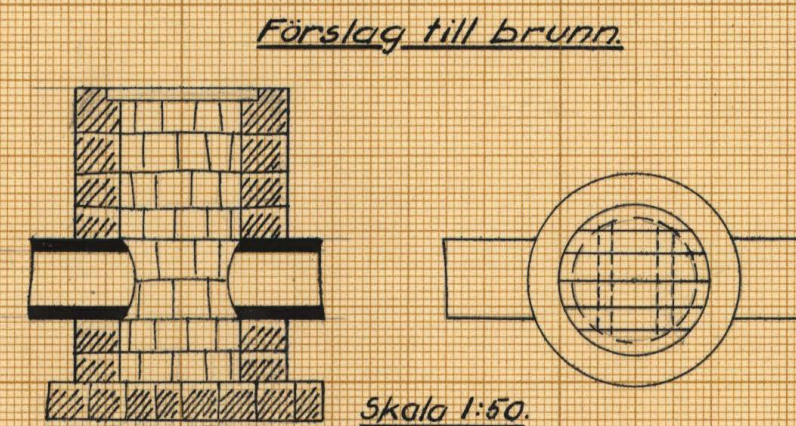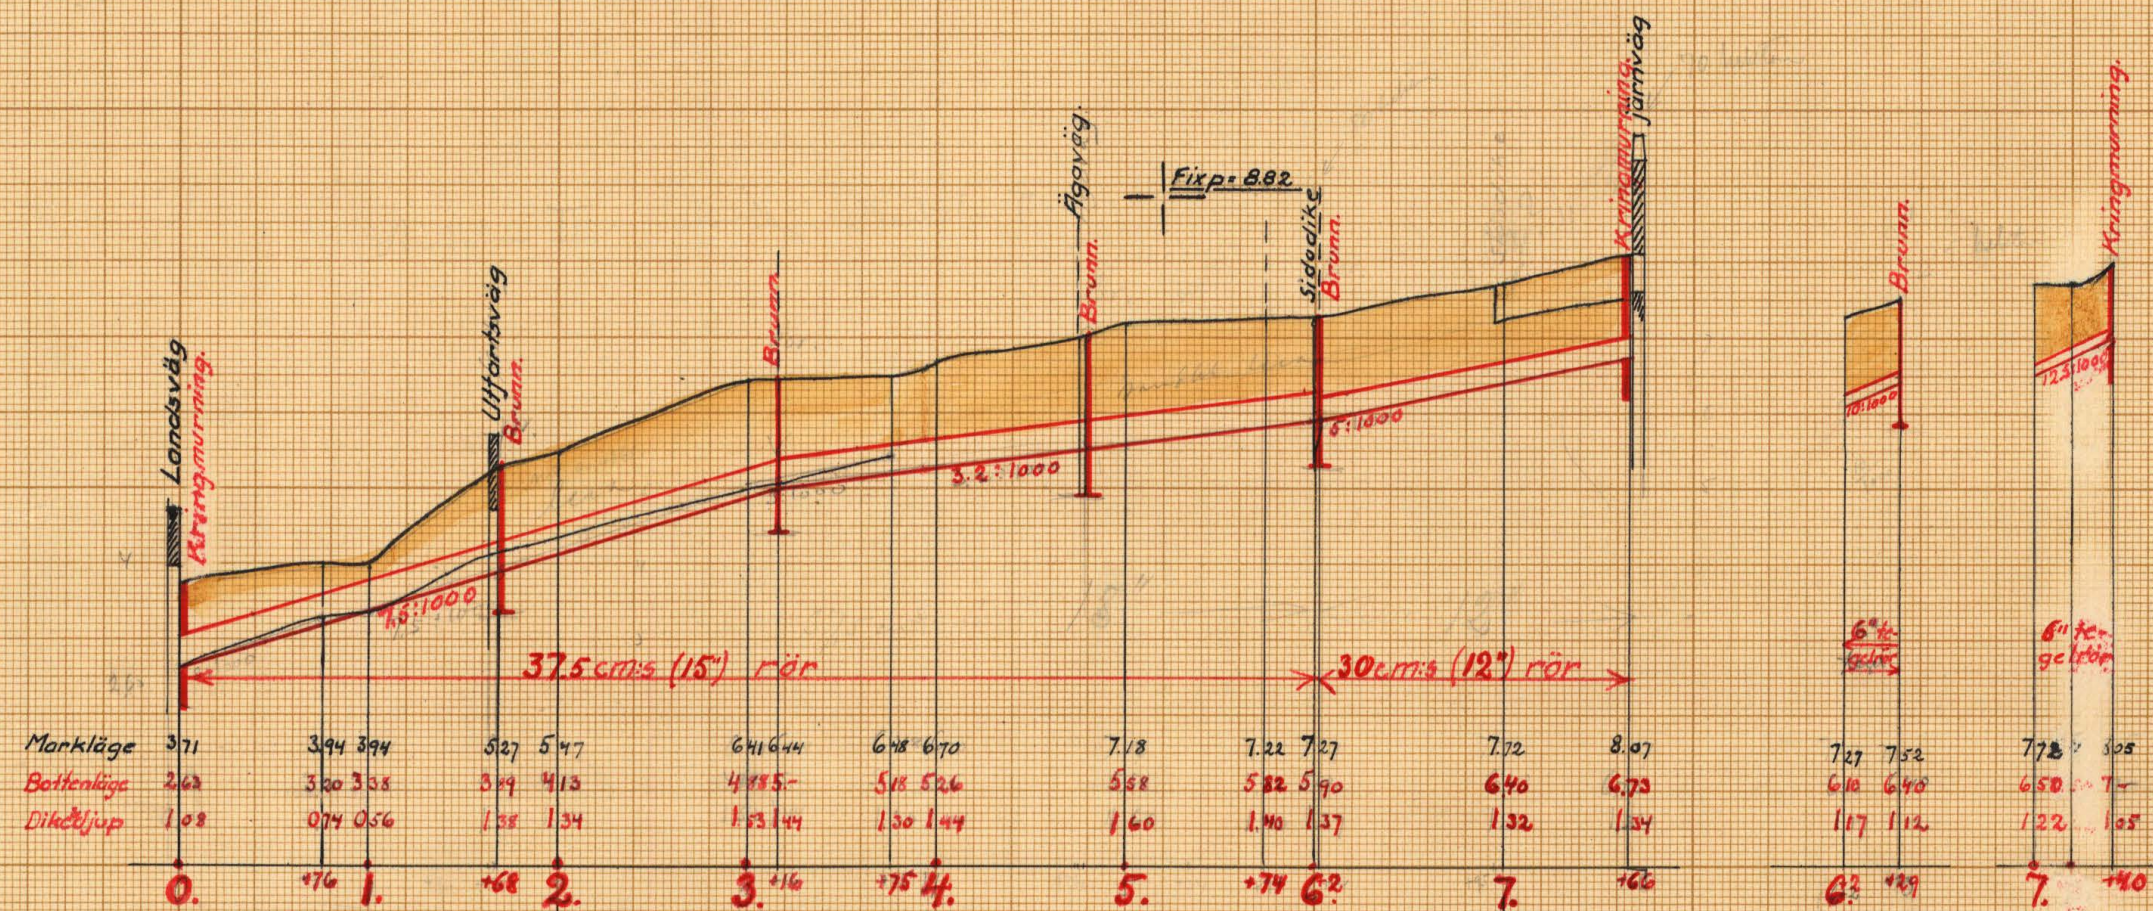

KITN.Nr 002

K 2\*0626

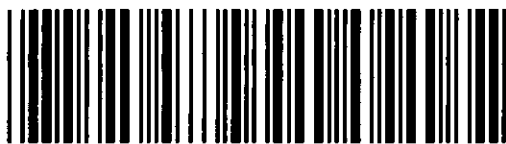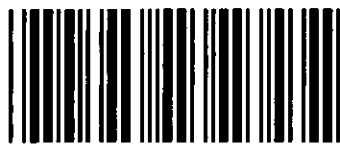


**Akt nr:**  
**A626**

**\*AU\$A626\***

92

B 237

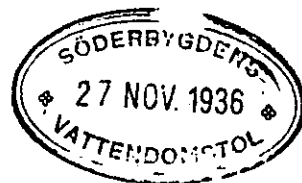

4

Kungl. Lantbruksstyrelsens  
Kulturtekniska byrå

A  
K 2\*0626



Inskr. i vattenb.  
d. 1/1 19

I: 210

Se B-i U  
D. 24/11

Inskr. i vattenb.  
d. 2/3 1939

Handlingar rörande "utdikningsföretaget  
Måstad år 1936" i Tving socken av

Blekinge län; upprättade vid synförrättning en-  
ligt vattenlagen år 1936 av:

Magnus Wixell.  
Statens lantbruksingenjör.

N. O. 81



Innehålla 29 skrivna sidor.  
Härtill. här 2 blad ritningar.

Protokoll, fört i sällsam-  
träden rörande synefirering  
enligt värdslagen, i Mästar  
år 1936.

År 1936 den 22 september kl. 10 f. m.  
instälde sig underbekant, ställes lantbruk-  
ingenjör, hos lantbrukaren Alfred Svensson  
i Mästar för att, på grund av vederbörst för-  
ordnade (bil. A.) handlägga synefirering rör-  
ande utökning av värdslaget i Mästar, till-  
hörande Mästar by, i Trings socken av  
Blekinge län.

Delägarna i företaget hade i den för stämning  
stadgade ordning blivit kallade till sällsam-  
trädet och hade på grund härav följande perso-  
ner tillstädeskommit, nämligen:

föreningssökande:

|                 |     |              |         |
|-----------------|-----|--------------|---------|
| Alfred Svensson | för | 1/8 m. nr 38 | Mästar, |
| Karl Olson      | "   | 3/16 " " 34  | "       |
| Albert Carlsson | "   | 3/16 " " 35  | "       |
| Bertil Olson    | "   | 1/6 " " 14   | "       |
|                 |     | 1/6 " " 15   | "       |

samt öfriga delägare:

|                       |     |              |         |
|-----------------------|-----|--------------|---------|
| Matias Karlsson       | för | 1/3 m. nr 12 | Mästar. |
| S. J. Åkesson stulles | "   | 5/32 " " 43  | "       |

genom Carl A. Carlsson anf. förordnad (bil. B.)

Per Andersson, Gunnarby, erförande i Trings  
sockens förtäringsskydd.

|  |     |               |        |
|--|-----|---------------|--------|
|  | för | 5/32 m. nr 42 | Mästar |
|  |     | 5/16 " " 44   | "      |

Såsom godman hade tillstädeskommit Frans  
Jönsson, tillvarslutad af John Andersson, Lister.

§1.

Det för intressanta utfrående förändras och  
underliga ifrågasätter förättning uppläses.

§2.

Jär emot synsammän kunde ej, vare sig av  
desser eller av delägarna i företaget uttrins.

§3.

Laga kunde emot företaget förändras, enligt sy-  
nammänns åsikt ej.

§4.

Förändringarna kunde i främre litet volutien  
förändringarna för det ifrågasätter företaget  
och kunde med ledning av dessa upprättat pre-  
liminärt förslag till delaktarna. Detta för-  
lades om de närvarande och dryftades av des-  
sa. Häreft givdes det yrkandet av Trings  
sörrens förändringarna utfrående, och av-  
loppet skulle utsträckas genom fattig-  
gärdens ägar samt utfringe från traktat be-  
ning. Yrkandet upprättas skriftligt och blev  
av synammänns intressat. (bil. C)

§5.

Synammänns och delägarna begärde sig ut  
på fallet för att göra nödiga <sup>härin</sup> beaktningar  
och demonstrerade förändringarna <sup>härin</sup> det upp-  
gjorda förslaget. Häreft överenskommes <sup>my</sup> lägen  
för nödiga bidragen, ävensom för brunnar.

§6.

Efter återkomsten fortsattes sammanträdet  
och genomgicks de ytterligare förslaget och lön-  
nades ungefärliga uppgifter om kostnaderna  
för företaget genomfrände.

§7.

Synermännen hade tidigare berättat gärdning av den i fristaget ingående marken och meddelades nu resultatet av den biträdningsuppställning, som på givet håvar blivit beräknad.

§8.

Sedan alla frågor för dagen var varit behandlade avslutades sammanträdet med tillkännagivande, att nytt sammanträde, varvid förutläggningen om möjligt skulle avslutas, skulle äga rum på samma plats fredagen den 25 innevarande september kl. 10 fm. att hade hänvisat deltagarna att godkänna att tillståndsberättelsen utan annan förändring än den tillkännagivande.

Mötet den 22 sept. 1906.

Hagman vice.

Biträdnings godkänna:

Astrid Svensson

Johan Andersson

Ar. 1906 den 25. september kl. 10 fm.

På i föregående § bestämt tid och plats sammanträdde ännu först angivna synermän och hade därjämte följande deltagare: fristagets tillståndsberätt, nämligen:

Alfred Svensson, Mörtel

Karl Olsson,

Albert Carlsson,

Carl A. Carlsson som ombud för Sven Joh. Åbergssons ställe enligt först nämnda föreslåt.

§9.

Det nu friständigt uppgjorda förslaget förelades de närvarande och angavs därjämte de grunder, efter vilket de särskilda för-

högskolans delaktighet i företaget blivit be-  
stämde, ävensom <sup>den för</sup> varje fastighet beräknade  
bestanden.

§ 10.

Det angående företaget av styrelsen  
avgivna uttalandet upplästes (bil. D)

§ 11.

De delägarna äro flera än två skole, för  
händhållandet av de med företaget förbundna  
ansvarigheterna, utas styrelse och uppdrags  
på grund av bestämmelsen i 10 kap. 72 § vatten-  
lagen styrelsen åt Alfred Svensson, Mästare,  
att utfärda kallade för val av styrelse.

§ 12.

Styrelsen utser Alfred Svensson, Mästare  
till aktieinnehavare och skola de två företaget  
hörande aktierna under bevarandestiden vara hos  
honom tillgängliga för ena, som andra tagna  
del av desamma.

§ 13.

Sedan alla fräga ründe företaget en var  
beräknade förklarades förklarigen avslutad.

Mästare den 25 sept. 1906.

Magnus Wick.

Biträdda godkända:

Eraus Jönsson

Johan Andersson

KUNGL. MAJ:TS BEFALLNINGSHAVANDE

I  
BLEKINGE LÄN.

LANDSKANSLIET.

Jd:m B. 4.  
1934*Bil A*

## R e s o l u t i o n.

Översändes till statens lantbruksingenjör Magnus Wixell, som härigenom förordnas att lagligen verkställa ifrågavarande förrättning.

Karlskrona å landskansliet den 28 februari 1934.

*[Signature]**[Signature]**Tring 82*

Två

Kommungens Befallningshavande i Blekinge län.

Undertecknade för härmed vördnast anhålla att  
 därtill behörig person måtte förordnas att handlägga  
 synsättsrättsning enligt 7 kap. vid enligan rörande  
 fördelning av vattenrättigheter mellan, tillhörande  
 herrnarna i den Mästare by i Tings socken  
 av Blekinge län.

Följande fastigheter af personerna förmanas kom-  
 ma att bevisas av förstått, nämligen:

|                 |       |                     |                                |
|-----------------|-------|---------------------|--------------------------------|
| Mästare nr 3 15 | ägare | Alfred Svensson     | sök                            |
| " " 34          | "     | Karl Olsson         | sök                            |
| " " 35          | "     | Alfred Carlsson     | sök                            |
| " " 12          | "     | Mattias Karlsson    |                                |
| " " 14          | "     | Pertti Oksanen      | sök                            |
| " " 1           | "     | J. d. Bäckman       |                                |
| " " 43          | "     | Ivan Johan Skerfvar |                                |
| " " 42-44       | "     | Per Andersson       | sumatopp<br>fästegårdstopp och |

Mästare per Tings den 20 febr 1934.

Alfred Carlsson

Karl Olsson

Alfred Svensson

Pertti Oksanen

Bil. B.

Fullmakt för lantbrukaren  
Carl A. Carlsson, jemunda att  
bevakna vår rätt samt förs vår  
talon vid dagens sammankomst  
rörande ett utfärsdike genom  
våra ägor.

Måttad den 22 september 1936  
Gda Skerston.  
Elin Skerston. Elsa Skerston.

Barnnas ar:  
Jenny Carlsson. Marget Carlsson.

Bil C.

Underlärens utfrående i Trings färdig-  
vårdetypelse gör härmed för Trings kom-  
munga det upbände, att det ifrågasatta  
anloppet genom Måstads bys inägor ut-  
sträcker sig så långt, att det samma  
leder genom kommungränsens kommunaldelen  
Måstads nr 42 el 44, ävensom att anloppet  
utföres som täckt ledning.

Måstads den 22 sept. 1926.

J. H. Andersson

Förslående upbände utskicks:  
Magnus Nicell Johan Andersson  
Erik Jönsson

Brie DU T L Å T A N D E

avgivet vid syneförrättningen enligt vattenlagen rörande "utdikningsföretaget Måstad år 1936," i Tvings socken av Blekinge län.

F ö r e t a g e t s   ä n d a m å l .

Det ifrågavarande företaget avser torrläggning av en del till Måstadstby i Tvings socken hörande vattenskadade marker. För ernående av det avsedda ändamålet erfordras, att ett genom sankmarksområdena ledande avloppsdike avsevärt fördjupas och i övrigt gives efter den framrinnande vattenmängden lämpade dimensioner, ävensom att detsamma gives sådant läge att markerna därigenom kunna täckdikas på lämpligaste sätt.

N e d e r b ö r d s o m r å d e .

Sankmarksområdet ingår ~~(ej)~~ i Nättrabyåns nederbördsområde, vilket i kungl. kungörelsen den 13 april 1922 /n:r 191/ finnes intaget under n:r 81.

F ö r b e r e d a n d e   u n d e r s ö k n i n g a r ,   a -  
r e a l l   o c h   d y l i k t .

De vattenskadade markerna hava blivit å marken inmätta och avvägda och innefattar den plankarta över desamma, som bi-

fogas detta utlåtande, alla de områden, som med nu under vegetationstiden rådande vattenstånd i avloppet ej kunna torrläggas till 1,2 meters djup.

I den utlåtandet bifogade beskrivningen samt arealuträknings- och värderingslängden finnas de särskilda ägofigurerna inom det vattenskadade området närmare angivna. Av denna längd framgår, att sammanlagda arealen av de vattenskadade markerna uppgår till 14,42 hektar. Hela området utgöres av åker.

Då ett ganska avsevärt fallbrött å marken förekommer vid gränsen mellan hemmansdelarna nr 4<sup>2</sup> och 4<sup>3</sup> och då det på grund härav kan antagas, att kostnaden för något av de områden, som äro belägna på ömse sidor om denna fallbrottslinje, skulle bli va mindre därest det andra området ej ingick i företaget, har dikningssamfälligheten för sådan jämkning i delaktigheten i företaget, som omnämnas i 7. kap. 24 § vattenlagen, uppdelats i tvänne avdelningar, benämnda avdelning I och avdelning II. I avdelning I ingå ägofigurerna 1-19, 21 och 25 samt i avdelning II ägofigurerna 23, 24 och 26-37. <sup>+ 14 m</sup>

Över det genom sankmarksområdena ledande avloppsdiket ävensom öfver erforderliga sidodiken hava efter verkställda avvägningar

och jordundersökningar profiler blivit uppgjorda, av vilka fallförhållanden, jordmån efter dikessträckningarna m.m. framgå.

Till avdelning I har räknats kostnaden för sträckan mellan avvägningpunkterna 3+16-7+66 samt sidodikena 6+2-0+29 och 7-0+40 samt till avdelning II kostnaden för sträckan mellan avvägningpunkterna 0 och 3+16.

Hydrografiska utredningar och  
dimensionسابeräkningar m.m.

På grund av framställt yrkande har avloppet föreslagits att utföras som täckt ledning. - För utrönande av de erforderliga rördimensionerna hava hydrografiska utredningar blivit verkställda och skall för dessa här redogöras.

Nederbördsområdet uppgår vid rörledningens övre ända till omkring 50 hektar, vid avvägningpunkten 6 till omkring 90 hektar och vid avvägningpunkten 3+16 till omkring 120 hektar. Dessamma utgöres till större delen av skogsmark.

Den normala flodavrinningen utgör i denna trakt 0,6 å 0,7 sek.lit./har och kan vid exceptionella flöden stiga till närmare 1 sek.lit./har. Rörledningen har beräknats efter denna senare avrinning.

Enligt vanliga beräkningsgrunder skulle med förefintliga fall på grund härav för avledandet av flödvattnet erfordras rör av följande dimensioner.

för sträckan 6+2-7+66 = 30 cm. /12"/-inre diameter och

50 har

" " 0-6+2 = 37,5 "/-15"/-inre diameter och

90 har  
120 har

För sidodiket från punkt 6+2 erfordras 15 cm:s /6"/ rör /nederbördsområdet = 12 hektar/ och för

föresidodiket från punkt 7,1215 cm:s /6"/ rör /nederbördsområde = 15 hektar/

Brunnar hava föreslagits att anordnas å de ställen, där svackor i marken förekomma eller där större rörledningar behöva införas i avloppsledningen. Dessa platser äro angivna å såväl plankartan som profilritningen.

#### K o s t n a d e r .

I den för företaget upprättade, utlåtandet bifogade kostnadsberäkningen äro alla de arbeten, som vid denna syneförrättning blivit bestämda att utföras, närmare specificerade. Kostnaderna för dessa arbeten hava blivit beräknade till ett sammanlagt belopp av 4480.- kronor.

Båtnad genom företaget.

Jämlikt bestämmelserna i 7 kap. 22 § och 10 kap. 60 § vattenlagen hava synmännen verkställt uppskattning av den genom företaget uppkommande båtnaden, och återfinnas såväl de särskilda ägofigurernas, som de på de särskilda fastigheterna belöpande andelarnas värden före och efter den föreslagna utdikningen, ävensom båtnadsvärdena i den förut angivna beskrivningen samt arealuträknings- och värderingslängden. Enligt denna längd utgör markernas värde före torrläggningen 6560,10 kronor och efter torrläggningen 12012.- kronor, vadan värdeökningen skulle komma att uppgå till 5451,90 kronor.

Beträffande tillvägagångssättet vid uppskattningen av den genom företaget uppkommande båtnaden torde böra anföras, att härvid hänsyn tagits till såväl jordens naturliga beskaffenhet, som lütningsförhållanden, belägenhet med avseende på avdikningsmöjligheter, höjdläge och andra förhållanden, som härvid kunnat inverka. De i beskrivningen för de särskilda ägofigurerna angivna höjdlägesgraderna hava bestämts med ledning av särskilt upprättad gradtabell.

Det skall anmärkas, att de i värderingslängden förekommande

jord- och båtnadsvärdena utgöra de kapitaliserade värdena av den  
höjning i jordens alstringsförmåga, som åstadkommes genom den fö-  
reslagna utdikningen. Dessa värden äro de beräknade nettovärdena  
och kapitaliseringen har skett efter 5 %.

Delaktighet i kostnaderna för  
företagets utförande

Som förut nämnts har företaget uppdelats i tvänne avdelningar.

Båtnadsvärdet inom avdelning I uppgår till 3620,70 kronor och inom  
avdelning II till 1831,20 kronor.

Om torrlägningskostnaden fördelas på all den i företaget ingå-  
ende marken bliver kostnaden 0,8217 kronor för varje båtnadskrona.

Den för torrläggning av den till avdelning I hörande marken be-

räknade kostnaden uppgår till 2685.- kronor, vilken kostnad mot-  
svarar 0,7416 kronor för varje båtnadskrona. På grund av bestäm-  
melserna i 7 kap. 24 § vattenlagen skall denna kostnad läggas till

grund för avdelning I:s delaktighet i företaget.

Kostnaden per båtnadskrona för avdelning II bliver då 0,9802  
kronor.

Enligt dessa grunder har (en särskild) kostnadsfördelnings-  
längd blivt upprättad, i vilken de särskilda delägarnas delak-

tighet i kostnaderna finnas i form av delaktighetstal, angivna i procent, intagna:

S ä r s k i l d a . . b e s t ä m m e l s e r .

Beträffande företaget få synemännen i övrigt, jämlikt 10 kap. 62 och 67 §§ vattenlagen bestämma;

att företaget skall utföras i överensstämmelse med det upprättade, nu föreliggande förslaget;

att företaget skall utbjudas till utförande antingen å offentlig entreprenadauktion eller genom infordrande av anbud, såvida ej överenskommelse träffas om utförandet på annat sätt;

att rensningar av slambrunnarna skola företagas minst en gång under varje år och i övrigt så ofta detta visar sig behöfligt;

att företaget skall för all framtid underhållas i förslagsenligt skick och skola underhållskostnaderna gäldas enligt samma grunder, som nu blivit bestämda för ayloppens utförande;

att företaget skall vara påbörjat inom ett år efter det denna förrättning vunnit laga kraft och vara bragt till fullbordan före den 31 december 1939;

att alla i detta utlåtande intagna bestämmelser angående utförande, delaktighet, ersättningar m.m. skola lända till ef-

terrättelse för företaget, samt

att företaget skall benämnas "utdikningsföretaget Måstad år 1936."

Förrättningskostnaderna.

Kostnaderna för denna förrättning skola jämlikt 10 kap.

30, 779 och 80 §§ vattenlagen förskjutas av sökandena och för-

delas mellan delägarna i företaget i enlighet med den förvar-

och en beräknade delaktigheten i kostnaderna för detsamma.

Besvärshänvisning.

Slutligen få synemännen meddela, att besvär emot denna förrättning må ingivas till Söderbygdens vattendomstol, adress Stockholm, inom sextio dagar efter nedanstående dag. I besvären, som skola ingivas i tre exemplar, skola fullständigt upptagas klagandens alla påståenden och skälen därtill och skola till besvären fogas de handlingar, klaganden vill åberopa till stöd för ändringssökandet. - I övrigt hänvisas till 11 kap. 85 § vattenlagen beträffande besvårs ingivande.

Måstad den 25 sept. 1936.

*Kazimierz*

Biträdande godemän:

*E. Jansson*

*Johan Rindom*

**Beskrivning** samt **arealuträknings-** och **värderings-**  
**längd** över vattenskadad mark tillhörande "utdikningsföretaget  
Lästad år 1936," i Trings socken  
an Böhings län;

upprättade vid syneförrättning enligt vattenlagen år 1936.

| F a s t i g h e t e r n a s |        |        |         | Ägoförernas nummer<br>& plankartan | Ägarnas namn, samt ägoslag m. m. |
|-----------------------------|--------|--------|---------|------------------------------------|----------------------------------|
| littera &<br>plankartan     | mantal | nummer | n a m n |                                    |                                  |
|                             | 1/8    | 38     | Måstads |                                    | Alfred Svensson söh              |
|                             |        |        |         | 1                                  | äker, mullerik lätthet ja mjöl   |
|                             |        |        |         | 2                                  | " " "                            |
|                             |        |        |         | 3                                  | " " "                            |
|                             |        |        |         | 4                                  | " " "                            |
|                             |        |        |         | 5                                  | " " "                            |
|                             |        |        |         |                                    | Summa                            |
|                             | 3/16   | 34     | Måstads |                                    | Karl Olsson söh                  |
|                             |        |        |         | 6                                  | äker, mullerik lätthet ja mjöl   |
|                             |        |        |         | 7                                  | " " "                            |
|                             |        |        |         | 8                                  | " " "                            |
|                             |        |        |         | 9                                  | " " "                            |
|                             |        |        |         |                                    | Summa                            |
|                             | 3/16   | 35     | Måstads |                                    | Albert Carlsson söh              |
|                             |        |        |         | 10                                 | äker, mullerik lätthet ja mjöl   |
|                             |        |        |         | 11                                 | " " "                            |
|                             |        |        |         | 12                                 | " " "                            |
|                             |        |        |         |                                    | Summa                            |
|                             | 1/3    | 12     | Måstads |                                    | Mattias Karlsson                 |
|                             |        |        |         | 13                                 | äker, mullerik lätthet ja mjöl   |
|                             |        |        |         | 14                                 | " " "                            |
|                             |        |        |         | 15                                 | " " "                            |
|                             |        |        |         | 16                                 | " " "                            |
|                             |        |        |         | 17                                 | " " "                            |
|                             |        |        |         | 18                                 | " " "                            |
|                             |        |        |         | 19                                 | " " "                            |
|                             |        |        |         | 20                                 | " " "                            |
|                             |        |        |         |                                    | Summa                            |

| A - r - e - a - l         |    |                     |    |                            |    |            |    | Jordvärde per hektar vid fullständig torrläggning | Före torrläggningen |                      |        |                        | Efter torrläggningen |                      |     |                        | Jordförbättring genom torrläggningen |     |
|---------------------------|----|---------------------|----|----------------------------|----|------------|----|---------------------------------------------------|---------------------|----------------------|--------|------------------------|----------------------|----------------------|-----|------------------------|--------------------------------------|-----|
| Åker, tomt o. dyl.<br>(f) |    | Äng och odlingsmark |    | Annan mark och landvinning |    | Impediment |    |                                                   | Höjdlägesgrad       | Jordvärde per hektar |        | Jordvärde per ägofigur | Höjdlägesgrad        | Jordvärde per hektar |     | Jordvärde per ägofigur |                                      |     |
|                           |    |                     |    |                            |    |            |    |                                                   |                     | kr.                  | öre    |                        |                      | kr.                  | öre |                        |                                      |     |
| har                       | ar | har                 | ar | har                        | ar | har        | ar | kr.                                               |                     | kr.                  | kr.    | öre                    |                      | kr.                  | kr. | öre                    | kr.                                  | öre |
|                           |    |                     |    |                            |    |            |    |                                                   |                     |                      |        |                        |                      |                      |     |                        |                                      |     |
| 18                        |    |                     |    |                            |    |            |    | 900                                               | 0.50                | 450                  | 81     | - 11-                  | 900                  | 162                  | -   |                        | 81                                   | -   |
| 15                        |    |                     |    |                            |    |            |    | 900                                               | 0.50                | 450                  | 6750   | 1.-                    | 900                  | 1135                 | -   |                        | 6750                                 |     |
| 18                        |    |                     |    |                            |    |            |    | 1200                                              | 0.45                | 540                  | 9720   | 1.-                    | 1200                 | 216                  | -   |                        | 11880                                |     |
| 71                        |    |                     |    |                            |    |            |    | 1200                                              | 0.40                | 480                  | 34080  | 1.-                    | 1200                 | 852                  | -   |                        | 51120                                |     |
| 16                        |    |                     |    |                            |    |            |    | 1200                                              | 0.80                | 960                  | 15360  | 1.-                    | 1200                 | 192                  | -   |                        | 3840                                 |     |
| 138                       |    |                     |    |                            |    |            |    |                                                   |                     |                      | 74010  |                        |                      | 1557                 | -   |                        | 81690                                |     |
|                           |    |                     |    |                            |    |            |    |                                                   |                     |                      |        |                        |                      |                      |     |                        |                                      |     |
| 20                        |    |                     |    |                            |    |            |    | 1200                                              | 0.45                | 540                  | 108    | - 1.-                  | 1200                 | 240                  | -   |                        | 132                                  | -   |
| 32                        |    |                     |    |                            |    |            |    | 1200                                              | 0.35                | 420                  | 13440  | 1.-                    | 1200                 | 384                  | -   |                        | 24960                                |     |
| 18                        |    |                     |    |                            |    |            |    | 1200                                              | 0.50                | 600                  | 108    | - 1.-                  | 1200                 | 216                  | -   |                        | 108                                  | -   |
| 20                        |    |                     |    |                            |    |            |    | 1200                                              | 0.50                | 600                  | 120    | - 1.-                  | 1200                 | 240                  | -   |                        | 120                                  | -   |
| 90                        |    |                     |    |                            |    |            |    |                                                   |                     |                      | 47040  |                        |                      | 1080                 | -   |                        | 60960                                |     |
|                           |    |                     |    |                            |    |            |    |                                                   |                     |                      |        |                        |                      |                      |     |                        |                                      |     |
| 15                        |    |                     |    |                            |    |            |    | 1000                                              | 0.50                | 500                  | 75     | - 1.-                  | 1000                 | 150                  | -   |                        | 75                                   | -   |
| 27                        |    |                     |    |                            |    |            |    | 1200                                              | 0.35                | 420                  | 11340  | 1.-                    | 1200                 | 324                  | -   |                        | 21060                                |     |
| 09                        |    |                     |    |                            |    |            |    | 1200                                              | 0.30                | 360                  | 32400  | 95                     | 1140                 | 10260                |     |                        | 7020                                 |     |
| 51                        |    |                     |    |                            |    |            |    |                                                   |                     |                      | 22080  |                        |                      | 57660                |     |                        | 35580                                |     |
|                           |    |                     |    |                            |    |            |    |                                                   |                     |                      |        |                        |                      |                      |     |                        |                                      |     |
| 13                        |    |                     |    |                            |    |            |    | 1200                                              | 0.80                | 960                  | 12480  | 1.-                    | 1200                 | 156                  | -   |                        | 3120                                 |     |
| 18                        |    |                     |    |                            |    |            |    | 1200                                              | 0.55                | 660                  | 11880  | 0.85                   | 1020                 | 18360                |     |                        | 6480                                 |     |
| 24                        |    |                     |    |                            |    |            |    | 1200                                              | 0.60                | 720                  | 17280  | 0.90                   | 1080                 | 25920                |     |                        | 8640                                 |     |
| 42                        |    |                     |    |                            |    |            |    | 1200                                              | 0.40                | 480                  | 20160  | 1.-                    | 1200                 | 504                  | -   |                        | 30240                                |     |
| 81                        |    |                     |    |                            |    |            |    | 1200                                              | 0.50                | 600                  | 486    | - 11-                  | 1200                 | 972                  | -   |                        | 486                                  | -   |
| 17                        |    |                     |    |                            |    |            |    | 1200                                              | 0.55                | 660                  | 11220  | 1.-                    | 1200                 | 204                  | -   |                        | 9180                                 |     |
| 06                        |    |                     |    |                            |    |            |    | 1200                                              | 0.50                | 600                  | 36     | - 1.-                  | 1200                 | 72                   | -   |                        | 36                                   | -   |
| 18                        |    |                     |    |                            |    |            |    | 800                                               | -                   |                      |        |                        | 1.-                  |                      |     |                        |                                      |     |
| 219                       |    |                     |    |                            |    |            |    |                                                   |                     |                      | 125220 |                        |                      | 235080               |     |                        | 109860                               |     |

| F a s t i g h e t e r n a s |         |        |                    | Ägofigurernas nummer<br>& plankartan | Ägarnas namn, samt ägoslag m. m.    |
|-----------------------------|---------|--------|--------------------|--------------------------------------|-------------------------------------|
| littera &<br>plankartan     | mantal  | nummer | n a m n            |                                      |                                     |
|                             | 1/6+1/6 | 14015  | Måstads            |                                      | Bertil Olsson söl                   |
|                             |         |        |                    | 21                                   | äker, mullrid lättna på mjöla Summa |
|                             | 5/32    | 43     | Måstads            |                                      | Erik Johan Ahrens söl               |
|                             |         |        | Anders Ida Ahrens  | 22                                   | äker, mullrid lättna på mjöla       |
|                             |         |        | Anders Olin Ahrens | 23                                   | " " "                               |
|                             |         |        | Ellen Ahrens       | 24                                   | " " "                               |
|                             |         |        |                    | 25                                   | " " "                               |
|                             |         |        |                    | 26                                   | " " "                               |
|                             |         |        |                    |                                      | Summa                               |
|                             | 5/32    | 42     | Måstads            |                                      | Trings kommunfärd söl               |
|                             |         |        |                    | 27                                   | äker, mullrid lättna på mjöla       |
|                             |         |        |                    | 27a                                  | " " "                               |
|                             |         |        |                    | 28                                   | " " "                               |
|                             |         |        |                    | 29                                   | " " "                               |
|                             |         |        |                    | 30                                   | " " "                               |
|                             |         |        |                    |                                      | Summa                               |
|                             | 5/16    | 44     | Måstads            |                                      | Trings kommunfärd) söl              |
|                             |         |        |                    | 31                                   | äker, mullrid lättna på mjöla       |
|                             |         |        |                    | 32                                   | " " "                               |
|                             |         |        |                    | 33                                   | " " "                               |
|                             |         |        |                    | 34                                   | " " "                               |
|                             |         |        |                    | 35                                   | " " "                               |
|                             |         |        |                    | 36                                   | " " "                               |
|                             |         |        |                    | 37                                   | " " "                               |
|                             |         |        |                    |                                      | Summa                               |

| A - r - e - a - l         |     |                          |      |                               |    |            |               | Jordvärde per hektar<br>vid fullständig torr-<br>läggning | Före torrläggningen     |      |                           |               | Efter torrläggningen    |        |                           |     | Jordförbättring genom<br>torrläggningen |  |
|---------------------------|-----|--------------------------|------|-------------------------------|----|------------|---------------|-----------------------------------------------------------|-------------------------|------|---------------------------|---------------|-------------------------|--------|---------------------------|-----|-----------------------------------------|--|
| Åker, tomt o. dyl.<br>(f) |     | Äng och odlings-<br>mark |      | Annat mark och<br>landvinning |    | Impediment | Höjdlägesgrad |                                                           | Jordvärde<br>per hektar |      | Jordvärde<br>per ägofigur | Höjdlägesgrad | Jordvärde<br>per hektar |        | Jordvärde<br>per ägofigur |     |                                         |  |
| har                       | ar  | har                      | ar   | har                           | ar |            |               |                                                           | har                     | ar   |                           |               | kr.                     | kr.    |                           | kr. |                                         |  |
|                           |     |                          |      |                               |    |            |               |                                                           |                         |      |                           |               |                         |        |                           |     |                                         |  |
|                           | 14  |                          |      |                               |    |            |               | 1200                                                      | 0.55                    | 660  | 9240                      | 1.-           | 1200                    | 168    | -                         |     | 7560                                    |  |
|                           | 14  |                          |      |                               |    |            |               | 800                                                       | -                       | -    |                           |               |                         |        |                           |     |                                         |  |
|                           | 22  |                          |      |                               |    |            |               | 1200                                                      | 0.50                    | 600  | 132                       | -             | 1.-                     | 1200   | 264                       | -   | 132 -                                   |  |
|                           | 37  |                          |      |                               |    |            |               | 1200                                                      | 0.45                    | 540  | 19980                     | 1.-           | 1200                    | 444    | -                         |     | 24420                                   |  |
|                           | 123 |                          |      |                               |    |            |               | 1200                                                      | 0.55                    | 660  | 81180                     | 1.-           | 1200                    | 1476   | -                         |     | 66420                                   |  |
|                           | 49  |                          |      |                               |    |            |               | 1200                                                      | 0.40                    | 480  | 23520                     | 0.90          | 1080                    | 52920  |                           |     | 294 -                                   |  |
|                           | 245 |                          | 245  |                               |    |            |               |                                                           |                         |      | 137880                    |               |                         | 271320 |                           |     | 133440                                  |  |
|                           |     |                          | 2.01 |                               |    |            |               |                                                           |                         |      |                           |               |                         |        |                           |     |                                         |  |
|                           | 51  |                          |      |                               |    |            |               | 1200                                                      | 0.70                    | 840  | 42840                     | 1.-           | 1200                    | 612    | -                         |     | 18360                                   |  |
|                           | 05  |                          |      |                               |    |            |               | 800                                                       | -                       | -    |                           |               |                         |        |                           |     |                                         |  |
|                           | 85  |                          |      |                               |    |            |               | 1200                                                      | 0.70                    | 840  | 714                       | -             | 1.-                     | 1200   | 1020                      | -   | 306 -                                   |  |
|                           | 04  |                          |      |                               |    |            |               | 1200                                                      | 1.-                     |      |                           | 1.-           |                         |        |                           |     |                                         |  |
|                           | 43  |                          |      |                               |    |            |               | 1200                                                      | 0.60                    | 720  | 30960                     | 1.-           | 1200                    | 516    | -                         |     | 20640                                   |  |
|                           | 188 |                          |      |                               |    |            |               |                                                           |                         |      | 1452                      | -             |                         | 2148   | -                         |     | 696 -                                   |  |
|                           | 13  |                          |      |                               |    |            |               | 1200                                                      | 0.60                    | 720  | 9360                      | 1.-           | 1200                    | 156    | -                         |     | 6240                                    |  |
|                           | 17  |                          |      |                               |    |            |               | 1200                                                      | 0.85                    | 1020 | 17340                     | 1.-           | 1200                    | 204    | -                         |     | 3060                                    |  |
|                           | 28  |                          |      |                               |    |            |               | 1200                                                      | 0.60                    | 720  | 20160                     | 1.-           | 1200                    | 336    | -                         |     | 13440                                   |  |
|                           | 18  |                          |      |                               |    |            |               | 1200                                                      | 0.40                    | 480  | 8640                      | 0.70          | 840                     | 15120  |                           |     | 6480                                    |  |
|                           | 20  |                          |      |                               |    |            |               | 1200                                                      | 0.40                    | 480  | 96                        | -             | 0.70                    | 840    | 168                       | -   | 72 -                                    |  |
|                           | 11  |                          |      |                               |    |            |               | 1200                                                      | 0.60                    | 720  | 7920                      | 0.80          | 960                     | 10560  |                           |     | 2640                                    |  |
|                           | 31  |                          |      |                               |    |            |               | 1200                                                      | 0.60                    | 720  | 22320                     | 0.80          | 960                     | 29760  |                           |     | 7440                                    |  |
|                           | 138 |                          |      |                               |    |            |               |                                                           |                         |      | 95340                     |               |                         | 141840 |                           |     | 465 -                                   |  |

## Sammandrag av förestående areal-

| Fastigheternas       |           |         |        | Ägarens namn             |
|----------------------|-----------|---------|--------|--------------------------|
| littera & plankartan | mantal    | nummer  | namn   |                          |
|                      | 1/8       | 38      | Årstad | Alfred Svensson          |
|                      | 3/16      | 34      | "      | Karl Olsson              |
|                      | 3/16      | 35      | "      | Albert Carlsson          |
|                      | 1/3       | 12      | "      | Mattias Lurén            |
|                      | 1/6 + 1/6 | 14 + 15 | "      | Bertil Olsson            |
|                      | 5/32      | 43      | "      | Sven Johan Svensson skt. |
|                      | 5/32      | 42      | "      | Tringa kommundärd        |
|                      | 5/16      | 44      | "      | "                        |
|                      |           |         |        | Summa                    |

**uträknings- och värderingslängd.**

|                            | A - r - e - a - l  |    |                     |    |                            |    |              |    | Jordvärde           |         |                      |     | Jordförbättring |        | Motsvarande procenttal |
|----------------------------|--------------------|----|---------------------|----|----------------------------|----|--------------|----|---------------------|---------|----------------------|-----|-----------------|--------|------------------------|
|                            | Åker, tomt o. dyl. |    | Äng och odlingsmark |    | Annan mark och landvinning |    | Impedimenter |    | före torrläggningen |         | efter torrläggningen |     |                 |        |                        |
|                            | har                | ar | har                 | ar | har                        | ar | har          | ar | kr.                 | öre     | kr.                  | öre | kr.             | öre    |                        |
| sök.                       | 138                |    |                     |    |                            |    |              |    | 74010               | 1557-   |                      |     | 81690           | 114.98 |                        |
| sök.                       | 90                 |    |                     |    |                            |    |              |    | 47040               | 1080-   |                      |     | 60960           | 11.18  |                        |
| sök.                       | 51                 |    |                     |    |                            |    |              |    | 22080               | 57660   |                      |     | 35580           | 6.53   |                        |
|                            | 219                |    |                     |    |                            |    |              |    | 125220              | 235080  |                      |     | 109860          | 20.15  |                        |
| sök.                       | 14                 |    |                     |    |                            |    |              |    | 9240                | 168-    |                      |     | 7560            | 1.39   |                        |
|                            | 245                |    |                     |    |                            |    |              |    | 137880              | 271320  |                      |     | 133440          | 24.47  |                        |
| sök.                       | 188                |    |                     |    |                            |    |              |    | 1452-               | 2148-   |                      |     | 696-            | 12.77  |                        |
| sök.                       | 138                |    |                     |    |                            |    |              |    | 95340               | 141840  |                      |     | 465-            | 8.53   |                        |
|                            | 1083               |    |                     |    |                            |    |              |    | 656010              | 12'012- |                      |     | 5'45190         | 100.-  |                        |
| Känt den 25 september 1926 |                    |    |                     |    |                            |    |              |    |                     |         |                      |     |                 |        |                        |
| Lagman Nilsen              |                    |    |                     |    |                            |    |              |    |                     |         |                      |     |                 |        |                        |
| Biträden: Johan Nilsson    |                    |    |                     |    |                            |    |              |    |                     |         |                      |     |                 |        |                        |
| Olof Nilsson               |                    |    |                     |    |                            |    |              |    |                     |         |                      |     |                 |        |                        |
| Johan Nilsson              |                    |    |                     |    |                            |    |              |    |                     |         |                      |     |                 |        |                        |
|                            |                    |    |                     |    |                            |    |              |    |                     |         |                      |     |                 |        |                        |
# Kostnadsberäkning över "Utdikningsföretaget Måstas år 1936", i Tings socken av Blekinge län;

upprättad vid syneförrättning enligt vattenlagen år 1936.

Dagsverkspris: 5.- kronor.

| Läge                 | Längd<br>i meter | Arbete, jordmån, materialier m. m.     | Antal | å kronor | Kostnad |     | Summa |     |
|----------------------|------------------|----------------------------------------|-------|----------|---------|-----|-------|-----|
|                      |                  |                                        |       |          | kr.     | öre | kr.   | öre |
|                      |                  | <u>Sluvnd diket.</u>                   |       |          |         |     |       |     |
| 0-3+16               | 316              | Grävning för nedläggning av rör m.     | 316   | 0.25     | 79      | -   |       |     |
|                      |                  | 37.5 cm: (15") rör av cement (Pansen)- |       |          |         |     |       |     |
|                      |                  | eller saltglasrör längsd               | 316   | 4.25     | 1343    | -   |       |     |
|                      |                  | Rörens läggning så diket isenfyllning  |       |          |         |     |       |     |
|                      |                  | med uppmålad mass                      | 316   | 0.20     | 63      | 20  |       |     |
|                      |                  | Frakt för rör                          | 36    | 2.-      | 72      | -   |       |     |
| 1+68                 |                  | Brunnar enf. ritning st.               | 1     | 50.-     | 50      | -   |       |     |
| 0                    |                  | Kringmurning int utloppet enf. ritning |       |          | 25      | -   | 1632  | 20  |
| 3+16-6+2             | 286              | Grävning för nedläggning av rör m.     | 60    | 0.25     | 15      | -   |       |     |
|                      |                  | " " " " " "                            | 226   | 0.75     | 169     | 50  |       |     |
|                      |                  | 37.5 cm: (15") rör av cement (Pansen)- |       |          |         |     |       |     |
|                      |                  | eller saltglas. längsd                 | 286   | 4.25     | 1215    | 50  |       |     |
|                      |                  | Rörens läggning så diket isenfyllning  |       |          |         |     |       |     |
|                      |                  | med uppmålad mass                      | 286   | 0.25     | 71      | 50  |       |     |
|                      |                  | Frakt för rör                          | 33    | 2.-      | 66      | -   |       |     |
| 3+16, 4+80, }<br>6+2 |                  | Brunnar enf. ritning st.               | 3     | 50.-     | 150     | -   | 1687  | 50  |
| 6+2-7+66             | 164              | Grävning för nedläggning av rör m.     | 164   | 0.35     | 57      | 40  |       |     |
|                      |                  | 30 cm: (12") rör av cement (Pansen)    |       |          |         |     |       |     |
|                      |                  | eller saltglas. längsd                 | 164   | 2.75     | 451     | -   |       |     |
|                      |                  | Rörens läggning så diket isenfyllning  |       |          |         |     |       |     |
|                      |                  | med uppmålad mass                      | 164   | 0.20     | 32      | 80  |       |     |
|                      |                  | Överfrisen                             |       |          | 541     | 20  | 3319  | 70  |

| Läge     | Längd<br>i meter | Arbete, jordmån, materialier m. m.     | Antal | a kronor           | Kostnad |     | Summa   |     |
|----------|------------------|----------------------------------------|-------|--------------------|---------|-----|---------|-----|
|          |                  |                                        |       |                    | kr.     | öre | kr.     | öre |
|          |                  | Överfört                               |       |                    | 541 20  |     | 3319 70 |     |
|          |                  | Fäst för rören                         | 14    | 2.-                | 28 -    |     |         |     |
| 7+66     |                  | Kringmurning med galler                |       |                    | 25 -    |     | 594 20  |     |
|          |                  | <u>Lidloshen:</u>                      |       |                    |         |     |         |     |
| 6+2-0+29 | 29               | Grävning för nedläggning av rör        | 29    | 0.30               | 8 70    |     |         |     |
|          |                  | 6" tegelrör (fäst inuti rören)         | 100   | $\frac{320}{1000}$ | 32 -    |     |         |     |
|          |                  | Rörrens laggnig af dike's isynfyllning | 29    | 0.15               | 4 35    |     |         |     |
| 0+29     |                  | Borren (se ritning)                    |       |                    | 35 -    |     | 80 05   |     |
| 7-0+40   | 40               | Grävning för nedläggning av rör        | 40    | 0.30               | 12 -    |     |         |     |
|          |                  | 6" tegelrör (fäst inuti rören)         | 140   | $\frac{320}{1000}$ | 44 80   |     |         |     |
|          |                  | Rörrens laggnig af dike's isynfylln.   | 40    | 0.15               | 6 -     |     |         |     |
| 0+40     |                  | Kringmurning af galler (se ritning)    |       |                    | 15 -    |     | 77 80   |     |
|          |                  | För utförande arbeten samt för         |       |                    |         |     | 4071 75 |     |
|          |                  | ledning af kontroll under arbetet      |       |                    |         |     |         |     |
|          |                  | helt utgående tilläggs mörning         |       |                    |         |     |         |     |
|          |                  | 10% av förstående kostnader            |       |                    |         |     | 408 25  |     |
|          |                  | Summa                                  |       |                    |         |     | 4480 -  |     |

Måstas den 25 september 1926.  
 Magnus Wikell.



[illegible]

K O S T N A D S F Ö R D E L N I N G S L Ä N G D över "ut-  
dikningsföretaget Måstad år 1936," i Tvings socken av Ble-  
kinge län; upprättad vid syneförrättning enligt vattenla-  
gen år 1936.

| Fastigheternas              |         |        | Ägarernas namn.   |
|-----------------------------|---------|--------|---|
| antal.                      | nummer. | namn.  |   |
| $\frac{1}{8}$               | 38      | Mästad | <u>Avdelning I.</u><br>- Alfred Sorenson<br>- Karl Olsson<br>- Albert Carlsson<br>✓ Mathias Karlsson<br>- Bertil Olsson<br>" Sven Johan Ahrensens stbh. |
| $\frac{3}{16}$              | 34      | "      |   |
| $\frac{3}{16}$              | 35      | "      |   |
| $\frac{1}{3}$               | 12      | "      |   |
| $\frac{1}{6} + \frac{1}{6}$ | 14 + 15 | "      |   |
| $\frac{5}{32}$              | 43      | "      |   |
| $\frac{5}{32}$              | 43      | "      | <u>Avdelning II.</u><br>✓ Sven Joh. Ahrensens stbh.<br>Trings kommundämlar<br>" "                                                                       |
| $\frac{5}{32}$              | 42      | "      |   |
| $\frac{5}{16}$              | 44      | "      |   |

|   | Ågofigurer. | Båtnadsvärde |     | Kostnad per<br>båtnadskrona. | Kostnad. |     | Motsvarande procenthal. | Förrättningskostnad. |     |
|---|-------------|--------------|-----|------------------------------|----------|-----|-------------------------|----------------------|-----|
|   |             | Kr.          | öre |                              | Kr.      | öre |                         | Kr.                  | öre |
| ✓ säh.   | 1-5         | 816          | 90  | 0.7416                       | 605      | 79  | 13.52                   | 44                   | 73  |
| ✓ säh.   | 6-9         | 609          | 60  | "                            | 452      | 06  | 10.09                   | 33                   | 38  |
| ✓ säh.   | 10-12       | 355          | 80  | "                            | 263      | 85  | 5.89                    | 19                   | 49  |
|   | 13-19       | 1098         | 60  | "                            | 814      | 69  | 18.19                   | 60                   | 18  |
| ✓ säh.   | 21          | 75           | 60  | "                            | 56       | 06  | 1.25                    | 4                    | 13  |
|   | 25          | 664          | 20  | "                            | 492      | 55  | 11.-                    | 36                   | 39  |
| Summa   |             | 3620         | 70  |                              |          |     |                         |                      |     |
|   | 23,24,26    | 670          | 20  | 0.9802                       | 656      | 95  | 14.66                   | 48                   | 50  |
| ✓ säh.   | 27-30       | 696          | -   | "                            | 682      | 24  | 15.23                   | 50                   | 39  |
| ✓ säh.   | 31-37       | 465          | -   | "                            | 455      | 81  | 10.17                   | 33                   | 65  |
| Summa   |             | 1831         | 20  |                              | 4480     |     | 100.-                   | 330                  | 84  |
| <p>Kärlas den 25 september 1926.</p> <p>Chazms vickel</p> <p>Beträdder gemen:</p> <p>Elaus Jansson</p> <p>Johan Andersson</p> |             |              |     |                              |          |     |                         |                      |     |

M. v. E. S.

# ARVODESRÄKNING

för laga syneförrättning angående "utdelningsföreståndet"  
Måstade år 1936

Trings socken och Böleby län,

upprättad enligt nedanstående §§ i lantbruksingenjörstaxan av den 27 juni 1930.

| År och<br>månad | Dag | A r b e t e                                                                              | An-<br>tal | å<br>kr. |     |     |     |     |
|-----------------|-----|------------------------------------------------------------------------------------------|------------|----------|-----|-----|-----|-----|
|                 |     |                                                                                          |            |          | Kr. | öre | Kr. | öre |
| 1               | 2   | 3                                                                                        | 4          | 5        | 6   |     | 7   |     |
|                 |     | Kallelser och kungörelser, § 5, .....                                                    | 11         | 0,50     |     |     | 5   | 50  |
|                 |     | Ägomätning: i skala 1: 4000, §§ 6—10 .....                                               |            |          |     |     |     |     |
|                 |     | a) för mätningens områdes gränser enl. tariff I, .....                                   |            |          |     |     |     |     |
|                 |     | 1) i åker, raklinje .....                                                                |            | 1,50     |     |     |     |     |
|                 |     | kroklinje .....                                                                          | 14         | 3,00     | 4   | 20  |     |     |
|                 |     | i annan mark, raklinje .....                                                             |            | 3,00     |     |     |     |     |
|                 |     | kroklinje .....                                                                          |            | 6,00     |     |     |     |     |
|                 |     | 2) för strandsträckor utesluter sjö o. vattendrag med bredd över 15 m. ....              |            |          |     |     |     |     |
|                 |     | i åker, raklinje .....                                                                   |            | 3,00     |     |     |     |     |
|                 |     | kroklinje .....                                                                          |            | 5,00     |     |     |     |     |
|                 |     | i annan mark, raklinje .....                                                             |            | 5,00     |     |     |     |     |
|                 |     | kroklinje .....                                                                          |            | 11,00    |     |     |     |     |
|                 |     | 3) för strandsträckor utesluter mindre vattendrag, bredd<br>10—15 meter .....            |            |          |     |     |     |     |
|                 |     | i åker, raklinje .....                                                                   |            | 1,00     |     |     |     |     |
|                 |     | kroklinje .....                                                                          |            | 2,00     |     |     |     |     |
|                 |     | i annan mark, raklinje .....                                                             |            | 2,00     |     |     |     |     |
|                 |     | kroklinje .....                                                                          |            | 5,00     |     |     |     |     |
|                 |     | b) för mätningens områdes olika ägoslag, ägofigurer och areal<br>enl. tariff II .....    |            |          |     |     |     |     |
|                 |     | åker, medelareal ..... 29 ..... ar .....                                                 | 38         | 0,24     | 9   | 12  |     |     |
|                 |     | ..... har .....                                                                          | 1080       | 0,78     | 8   | 45  |     |     |
|                 |     | äng och odlingsmark, medelareal ..... ar .....                                           |            |          |     |     |     |     |
|                 |     | ..... har .....                                                                          |            |          |     |     |     |     |
|                 |     | annan mark och impediment, medelareal ..... ar .....                                     |            |          |     |     |     |     |
|                 |     | ..... har .....                                                                          |            |          |     |     |     |     |
|                 |     | Tillägg för mätning i skala 1: .....                                                     |            |          |     |     |     |     |
|                 |     | c) för vattenavlopp enl. tariff III med en medelbredd av<br>>15<br>10—15 m.<br><10 ..... |            |          |     |     |     |     |
|                 |     | i åker o. d., raklinje .....                                                             |            |          |     |     |     |     |
|                 |     | kroklinje .....                                                                          |            |          |     |     |     |     |
|                 |     | i annan mark, raklinje .....                                                             |            |          |     |     |     |     |
|                 |     | kroklinje .....                                                                          |            |          |     |     |     |     |
|                 |     | d) för textning, skala o. d., 1:sta regalarcket<br>bladet .....                          |            |          | 4   | -   |     |     |
|                 |     | övriga regalarck<br>blad .....                                                           |            |          |     |     | 25  | 77  |
|                 |     | Överföres .....                                                                          |            |          |     |     | 31  | 27  |

| 1 | 2 | 3                                                                 | 4                | 5     | 6     | 7      |
|---|---|-------------------------------------------------------------------|------------------|-------|-------|--------|
|   |   | Överfört                                                          |                  |       |       | 31 27  |
|   |   | <b>Avvägning:</b>                                                 |                  |       |       |        |
|   |   | a) avvägning, längdmätning o. d., § 46, mom. 4 (2 all) dagar      | 1                | 12,00 | 12 -  |        |
|   |   | b) ytavvägning, § 11, mom. 1, tariff IV                           |                  |       |       |        |
|   |   | i öppen mark, medelantal 10 punkter pr har                        | har              | 10,83 | 0,50  | 5 42   |
|   |   | avvägda punkter                                                   | st.              | 110   | 0,03  | 3 30   |
|   |   | i annan mark, medelantal punkter pr har                           | har              |       |       |        |
|   |   | avvägda punkter                                                   | st.              |       |       |        |
|   |   | c) begränsningskurva, § 11, mom. 2:                               |                  |       |       |        |
|   |   | i öppen mark                                                      | km.              | 1,1   | 2,00  | 2 20   |
|   |   | i annan mark                                                      | "                |       | 5,00  | 2 2 92 |
|   |   | <b>Arealuträkning</b> , § 13, tariff V, medelareal 29 ar,         | st.              | 38    | 0,05  | 1 90   |
|   |   |                                                                   | har              | 10,83 | 0,10  | 1 08   |
|   |   |                                                                   |                  |       |       | 2 98   |
|   |   | <b>Ägobeskrivning</b> , § 14, ägofigurer                          | st.              | 38    | 0,04  | 1 52   |
|   |   | <b>Markvärdering:</b>                                             |                  |       |       |        |
|   |   | a) uppskattning och värdering, § 46, mom. 5                       | dagar            | 1/2   | 12,00 | 6 -    |
|   |   | b) gradtabell eller kurva, § 16, mom. 1,                          |                  |       |       |        |
|   |   | för första kilometern av avlopps längd                            | km.              |       |       | 4 -    |
|   |   | för övriga kilometer                                              | st.              |       | 1,50  |        |
|   |   | c) uträkning därmed av värde pr ytenhet, § 16, mom 2, värdetal    | st.              | 68    | 0,06  | 4 08   |
|   |   | d) uträkning av förbättring eller försämring, § 17 ägofigurer     | "                | 34    | 0,12  | 4 08   |
|   |   |                                                                   |                  |       |       | 18 16  |
|   |   | <b>Längdprofil</b> , § 19 längdskala 1:                           |                  |       |       |        |
|   |   | a) uppritning enl. tariff VI, -1) endast markyta                  | km.              |       |       |        |
|   |   | 2) befintligt avlopp ell. vall                                    | "                | 0,8   | 3,50  | 2 80   |
|   |   | <b>Tvärsektioner</b> §§ 21 och 22 i skala 1:100,                  |                  |       |       |        |
|   |   | vid uppritning av endast befintlig eller ny sektion               | st.              |       |       |        |
|   |   |                                                                   | "                |       |       |        |
|   |   | vid uppritning av såväl befintlig som ny sektion                  | "                | 2     | 0,25  | 50     |
|   |   |                                                                   | "                |       |       |        |
|   |   |                                                                   | "                |       |       |        |
|   |   | <b>Antal profil- och sektionsritningar</b>                        | "                | 1     | 3,00  | 3 -    |
|   |   |                                                                   |                  |       |       | 6 30   |
|   |   | <b>Hydrografisk utredning</b> , §§ 23 och 48, grundbelopp         |                  |       |       |        |
|   |   | för vattenområdets areal                                          | km. <sup>2</sup> |       | 0,02  |        |
|   |   | dagar (1/2)                                                       | 1/2              | 12,00 |       | 6 -    |
|   |   | <b>Dimensionsberäkning</b> , § 24                                 |                  |       |       |        |
|   |   | a) för öppet avlopp, utan särskild beräkning                      | km.              |       | 3,50  |        |
|   |   | tillägg för särskild beräkning av dimensionerna                   | "                |       | 1,00  |        |
|   |   | " " våta sektionsarean vid h. v. y. 0,50 kr. pr m <sup>2</sup>    | "                |       |       |        |
|   |   | nämligen m <sup>2</sup> sektion på                                | "                |       |       |        |
|   |   | " " " "                                                           | "                |       |       |        |
|   |   | " " " "                                                           | "                |       |       |        |
|   |   | " " " "                                                           | "                |       |       |        |
|   |   | b) täckt ledning, 1) inre diameter intill 20 cm.                  | "                |       | 6,00  | 6 -    |
|   |   | 2) " " över 20 " "                                                | "                | 1     | 10,00 | 10 -   |
|   |   |                                                                   |                  |       |       | 16 -   |
|   |   | <b>Inritning å kartan av avlopp och vallar</b> , § 26 grundbelopp |                  |       |       |        |
|   |   | tillägg för varje cm. verkligt mått å kartan                      | cm.              | 20    | 0,03  | 60     |
|   |   |                                                                   |                  |       |       | 1 60   |
|   |   | Överföres                                                         |                  |       |       | 106 75 |

| 1 | 2 | 3   | 4   | 5     | 6     | 7      |
|---|---|---|-----|-------|-------|--------|
|   |   | Överfört                                                                                               |     |       |       | 106 75 |
|   |   | Arbetsbeskrivning, § 27, 1:sta sidan                                                                   |     |       | 3 —   |        |
|   |   | tillägg för övriga sidor st.                                                                           |     | 2,00  |       | 3 —    |
|   |   | Kostnadsberäkning, § 28, a) nyanläggning km.                                                           |     | 2,50  |       |        |
|   |   | därjämte 25 öre pr m <sup>2</sup> av våta sektionensarean vid h. v. y.                                 |     |       |       |        |
|   |   | nämligen m <sup>2</sup> sektion på                                                                     |     |       |       |        |
|   |   | b) vid förändring av befintligt avlopp p "                                                             | 1   | 4,00  | 4 —   |        |
|   |   | därjämte 50 öre pr m <sup>2</sup> av våta sektionensarean vid h. v. y.                                 |     |       |       |        |
|   |   | lika som tillägget för dimensionsberäkningar                                                           |     |       |       |        |
|   |   | c) av kostnadsförslagets slutsumma 0,1 % (broar och vallar inberäknade)                                |     |       | 41 44 | 8 44   |
|   |   | Förslag till invallning, § 29                                                                          |     |       |       |        |
|   |   | a) Konstruktion och dimensionering av vallar                                                           |     |       | 6 —   |        |
|   |   | b) Intäggning av vallkrön km.                                                                          |     | 0,50  |       |        |
|   |   | c) Upprättning av tvärsektioner st.                                                                    |     | 0,25  |       |        |
|   |   | d) Kostnadsberäkning km.                                                                               |     | 3,00  |       |        |
|   |   | § 46 Förslag till pumpstation dagar                                                                    |     | 12,00 |       |        |
|   |   | Förslag till bro och trumbyggnad, §§ 33—35 och 38                                                      |     |       |       |        |
|   |   | Antal särskilda ritningar                                                                              |     | 3,-   |       |        |
|   |   | Dimensionsberäkning                                                                                    |     | 8,00  |       |        |
|   |   | Ritarbete                                                                                              |     |       |       |        |
|   |   | för särskilt konstruerat landfäste st.                                                                 |     | 4,00  |       |        |
|   |   | Kostnadsberäkning                                                                                      |     |       |       |        |
|   |   | för särskilt konstruerade landfästen st.                                                               |     | 4,00  |       |        |
|   |   | Grundförstärkning m <sup>2</sup>                                                                       |     | 0,10  |       |        |
|   |   | Införande av höjdsiffror å plankartan, § 39                                                            | 110 | 0,01  |       | 1 10   |
|   |   | Översiktskarta § 41                                                                                    |     |       |       |        |
|   |   | Ersättningslängd, § 42, grundbelopp                                                                    |     |       | 1 50  |        |
|   |   | antal ersättningar st.                                                                                 |     | 0,25  |       |        |
|   |   | Kostnadsfördelning, § 43, grundbelopp                                                                  |     |       | 2 —   |        |
|   |   | antal fastigheter st.                                                                                  | 9   | 0,30  | 2 70  |        |
|   |   | tillägg för fastigheter i olika avdelningar (fastigheter)                                              | 9   | 0,20  | 1 80  | 6 50   |
|   |   | Utlåtande och betänkande, § 45                                                                         | 8   | 3,00  |       | 24 —   |
|   |   | Sammanträden och upprättande av protokoll, § 46 mom. 1, dagar                                          | 2   | 12,00 |       | 24 —   |
|   |   | Särskild utredning, § 46, mom. 2 <del>om de tekniska</del> dagar                                       | 1/2 | 12,00 |       | 6 —    |
|   |   | Utredning å länets lantmäterikontor rörande fastighetsgränser, jordregisternummer o. d., § 46, mom. 15 |     | 12,00 |       |        |
|   |   | Förslag enl. § 46 mom. 15, brunn                                                                       | 1/2 | 12,00 | 6 —   |        |
|   |   | utlopp för täckt ledning                                                                               | 1/4 | 12,00 | 3 —   |        |
|   |   | slanficka                                                                                              |     | 12,00 |       |        |
|   |   |   |     |       |       | 9 —    |
|   |   | Lösen för:                                                                                             |     |       |       |        |
|   |   | Summa kronor                                                                                           |     |       |       | 188 79 |
|   |   | Kopia av plankartan § 51                                                                               |     |       |       |        |
|   |   | 1 a) 1:sta <del>regalarket</del> <del>bladet</del>                                                     |     |       | 7 —   |        |
|   |   | övriga <del>regalark</del> <del>blad</del>                                                             |     |       |       |        |
|   |   | b) efter kartans skala och ägofigurernas medelareal, tariff VII,                                       |     |       |       |        |
|   |   | skalan 1: 4000, medelareal 29 ar ägofigurer st.                                                        | 38  | 0,07  | 2 66  |        |
|   |   | har 1083 0,14                                                                                          |     |       | 1 52  |        |
|   |   | Överföres                                                                                              |     |       | 11 18 |        |

| 1 | 2 | 3                                                                 | 4       | 5     | 6     | 7      |
|---|---|-------------------------------------------------------------------|---------|-------|-------|--------|
|   |   | Överfört                                                          |         |       | 11 18 |        |
|   |   | höjning för handkopia å ritpapper, 25 0/0                         |         |       | 1 05  |        |
|   |   | 3) insättning av höjdlägestal                                     | st. 110 | 0,02  | 2 20  |        |
|   |   | "    "    kanaler och diken, grundbelopp                          |         |       | 1 75  |        |
|   |   | tillägg för varje cm. verkligt mått å kartan, cm.                 | 20      | 0,05  | 1 -   | 17 18  |
|   |   | <b>Kopia av profil-, sektions-, bro och trumritningar, § 54,</b>  |         |       |       |        |
|   |   | 1) enligt tariff VIII, endast markyta                             | km.     |       |       |        |
|   |   | befintligt vattendrag el. vall                                    | "       |       |       |        |
|   |   | nytt avlopp el. vall                                              | "       |       |       |        |
|   |   | ändring av befintligt avlopp                                      | " 0,8   | 6.-   | 4 80  |        |
|   |   | 2) tvärsektioner, originalritningens belopp                       |         |       | 50    |        |
|   |   | 3) broar och trummor,                                             | "       |       |       |        |
|   |   | 4) för varje med rubrik, skalor o. d. försett blad                | st. 1   | 3,00  | 3 -   |        |
|   |   |                                                                   |         |       | 7 30  |        |
|   |   | nedsättning för kopia å kalkerväv 25 0/0                          |         |       | 1 83  | 5 47   |
|   |   | <b>Kopia av annan ritning, § 46, pumpstation,</b>                 | dagar   | 12,00 |       |        |
|   |   | brunn, rörutlopp och slamficka                                    | " 1/2   | 12,00 | 6 -   |        |
|   |   |                                                                   |         |       |       | 6 -    |
|   |   | <b>Avskrift av synehandlingarna, § 55</b>                         | sid. 28 | 0,55  |       | 15 40  |
|   |   | <b>Översiktskarta i d:o, § 41</b>                                 |         |       |       |        |
|   |   |                                                                   |         |       |       |        |
|   |   | <b>Summa kronor</b>                                               |         |       |       | 44 05  |
|   |   | <b>Övriga förrättningskostnader,</b>                              |         |       |       |        |
|   |   | Lösen av förordnandet jämte kommissionärsarvode                   |         |       |       |        |
|   |   | Kalkyler                                                          |         |       | 10 -  |        |
|   |   | Annonskostnader ang. sammanträden                                 |         |       |       |        |
|   |   | Inbindning av förrättningshandlingar o. uppklistring av ritningar |         |       | 2 -   | 12 -   |
|   |   | Arvode till biträdande förrättningsmannen                         |         |       |       |        |
|   |   | Ersättning till gode männen enligt egna räkningar                 |         |       |       | 64 -   |
|   |   | Kostnader för hantlangning, materialier o. d. 5 1/2 20.-          |         |       |       | 22 -   |
|   |   | mål 2.-                                                           |         |       |       |        |
|   |   | <b>Summa kronor</b>                                               |         |       |       | 98 -   |
|   |   | <b>Sammandrag.</b>                                                |         |       |       |        |
|   |   | Förrättningsmannens arvode                                        |         |       |       | 188 79 |
|   |   | Lösen för kopior och avskrifter                                   |         |       |       | 44 05  |
|   |   | Övriga förrättningskostnader                                      |         |       |       | 98 -   |
|   |   | <b>Summa kronor</b>                                               |         |       |       | 330 84 |

Den, som icke åtnöjes med denna räkning, äger att inom tre månader från nedanstående dag klander därå anställa genom stämning till .....

Östern  
Lund

den 25 sept 1926.

häradsrätt.

Ståthållaren  
Ståthållaren

Ståthållaren

Att sakägarna erhållit en med denna lika lydande räkning betyga:

Kronor ..... kvitteras:

den ..... 19.....

Finansiär 8 km. 6. 48 km. 0.20 = 960 + 20. = 29.60  
Joh. Andersson 12. 6. 72. 0.20 = 14.40 + 20. = 34.40  
Summa 64.-

Till  
Söderbygdens nämndmän.

Originalaktens namn "utdräkningsföreläggelse  
N:o 125 år 1926", i Tings salen i Blekinge  
län, för en känd nämnd överlämnad.

Vadby, Torsdag den 25 maj 1926.

Magnus Nicell.

K A L L E L S E.

Ordföranden i Tvings sockens fattigvårdsstyrelse, Måstad, Tving  
varder härigenom kallad att själv eller genom lagligen befull-  
mäktigat ombud tillstädeskomma vid sammanträde, som är utsatt  
att äga rum hos lantbrukaren Alfred Svensson, Måstad  
tisdagen den 22 sept. 1936 kl. 10 fm. rörande utdikning inom  
Måstads by.

Vedeby, Torskors den 10. sept. 1936.

Magnus Wixell.

Statens lantbruksingenjör.

Förestående kallelse är mig delgiven, vilket härmed erkännes:

*Sammantr. d. 14/9/1936*

*F. A. Andersson*  
*ordf.*

Egenhändiga underskriften bevittnar:

*J. P. Andersson*  
*länningssman*

K A L L E L S E.

Lantbrukaren Karl Olsson , Måstad  
varder härigenom kallad att själv eller genom lagligen befull-  
mäktigat ombud tillstädeskomma vid sammanträde, som är utsatt  
att äga rum hos lantbrukaren Alfred Svensson, Måstad  
tisdagen den 22 sept. 1936 kl. 10 fm. rörande utdikning inom  
Måstads by.

Vedeby, Torskors den 10 sept. 1936.

Magnus Wixell.

Statens lantbruksingenjör.

Förestående kallelse är mig delgiven, vilket härmed erkännes:

*Chiffrerad d. 14/9 1936*

*Karl Olsson*

Egenhändiga underskriften bevittnar:

*J. J. J. J. J.*  
*J. J. J. J. J.*

K A L L E L S E.

Lantbrukaren Mattias Karlsson, Måstad  
varder härigenom kallad att själv eller genom lagligen befull-  
mäktigat ombud tillstädeskomma vid sammanträde, som är utsatt  
att äga rum hos lantbrukaren Alfred Svensson, Måstad  
tisdagen den 22 sept. 1936 kl. 10 fm. rörande utdikning inom  
Måstads by.

Vedeby, Torsfors den 10 sept. 1936.

Magnus Wixell.

Statens lantbruksingenjör.

Förestående kallelse är mig delgiven, vilket härmed erkännes:

*chiffrer den 14/9 1936*

*Mattias Karlsson*

Egenhändiga underskriften bevittnar:

*J. J. J. J. J.*  
*J. J. J. J. J.*

K A L L E L S E.

Fröken ElinnÅkesson, Måstad  
vårder härigenom kallad att själv eller genom lagligen befull-  
mäktigat ombud tillstädeskomma vid sammanträde, som är utsatt  
att äga rum hos lantbrukaren Alfred Svensson, Måstad  
tisdagen den 22 sept. 1936 kl. 10 fm. rörande utdikning inom  
Måstads by.

Vedeby, Torskors den 10 sept. 1936.

Magnus Wixell.

Statens lantbruksingenjör.

Förestående kallelse är mig delgiven, vilket härmed erkännes:

*delad 14/9 1936*  
*Elin Åkesson*

Egenhändiga underskriften bevittnar:

*J. J. J. J.*  
*J. J. J. J.*

K A L L E L S E.

Fröken Elsa Åkesson, Måstad

vardar härigenom kallad att själv eller genom lagligen befull-  
mäktigat ombud tillstädeskomma vid sammanträde, som är utsatt  
att äga rum hos lantbrukaren Alfred Svensson, Måstad  
tisdagen den 22 sept. 1936 kl. 10 fm. rörande utdikning inom  
Måstads by.

Vedeby, Torsfors den 10 sept. 1936.

Magnus Wixell.

Statens lantbruksingenjör.

Förestående kallelse är mig delgiven, vilket härmed erkännes:

*chiffrad d. 14/9 1936*

*Elsa Åkesson*

Egenhändig underskriften bevittnar:

*Alfred Svensson*  
*lantbrukare*

K A L L E L S E.

Änkefru Ida Åkesson, Måstad

varder härigenom kallad att själv eller genom lagligen befullmäktigat ombud tillstädeskomma vid sammanträde, som är utsatt att äga rum hos lantbrukaren Alfred Svensson, Måstad tisdagen den 22 sept. 1936 kl. 10 fm. rörande utdikning inom Måstads by.

Vedeby, Torsfors den 10 sept. 1936.

Magnus Wixell.

Statens lantbruksingenjör.

Förestående kallelse är mig delgiven, vilket härmed erkännes:

*chiffrerad d. 14/9 1936*

*Ida Åkesson*

Egenmändiga underskriften bevittnar:

*Justitienämnden.  
Fjärdingsmen*

K A L L E L S E.

Lantbrukaren Bertil Olsson, Måstad  
varder härigenom kallad att själv eller genom lagligen befull-  
mäktigat ombud tillstädeskomma vid sammanträde, som är utsatt  
att äga rum hos lantbrukaren Alfred Svensson, Måstad  
tisdagen den 22 sept. 1936 kl. 10 fm. rörande utdikning inom  
Måstads by.

Vedeby, Torsfors den 10 sept. 1936.

Magnus Wixell.

Statens lantbruksingenjör.

Förestående kallelse är mig delgiven, vilket härmed erkännes:

*Skädat d. 14/9 1936*

*Bertil Olsson*

Egenhändiga underskriften bevittnar:

*J. J. J. J. J.*  
*J. J. J. J. J.*

K A L L E L S E.

Lantbrukaren Albert Carlsson, Måstad  
varder härigenom kallad att själv eller genom lagligen befull-  
mäktigat ombud tillstädeskomma vid sammanträde, som är utsatt  
att äga rum hos lantbrukaren Alfred Svensson, Måstad  
tisdagen den 22 sept. 1936 kl. 10 fm. rörande utdikning inom  
Måstads by.

Vedeby, Torskors den 10 sept. 1936.

Magnus Wixell.

Statens lantbruksingenjör.

Förestående kallelse är mig delgiven, vilket härmed erkännes:

*Delgiven d. 14/9 1936*  
*Albert Carlsson*

Egenhändiga underskriften bevittnar:

*Justitien*  
*J. J. J. J.*

K A L L E L S E.

Lantbrukaren Alfred Svensson, Måstad  
varder härigenom kallad att själv eller genom lagligen befull-  
mäktigat ombud tillstädeskomma vid sammanträde, som är utsatt  
att äga rum hos ~~XXXXXXXXXX~~ Eder  
tisdagen den 22 sept. 1936 kl. 10 fm. rörande utdikning inom  
Måstads by.

Vedeby, Torskors den 10 sept. 1936.

Magnus Wixell.

Statens lantbruksingenjör.

Förestående kallelse är mig delgiven, vilket härmed erkännes:

*Måstad den 14/9 1936*

*Alfred Svensson*

Egenhändiga underskriften bevittnar:

*J. J. J. J. J.*  
*Björnsjö*

# RÄKNING

Årsgd den 14/9 1936

Delgivning i utskrivningsföretag i Håstad by Debet

till J. Pettersson Årsgd.

|      |    |   |       |
|------|----|---|-------|
| 1936 | 14 | Delgivning av 9 st. kallelsen<br>i Håstad by med del-<br>givning i utskrivningsföretag.<br>Håstad by. a H - | 9 00  |
|      |    | Röskast. Årsgd - Håstad                                                                                     | 1 00  |
|      |    | J. Pettersson                                                                                               | 10 00 |

Pritters

Årsgd d 14/9 1936

J. Pettersson