


Förslag till "utdikningsföretaget Sturkö - Rydav år 1932" i Sturkö socken av Blekinge län;

upprättat vid synförrättning enligt vattenlagen år 1932 av:

Layman Sören.

Statens lantbruksingenjör.

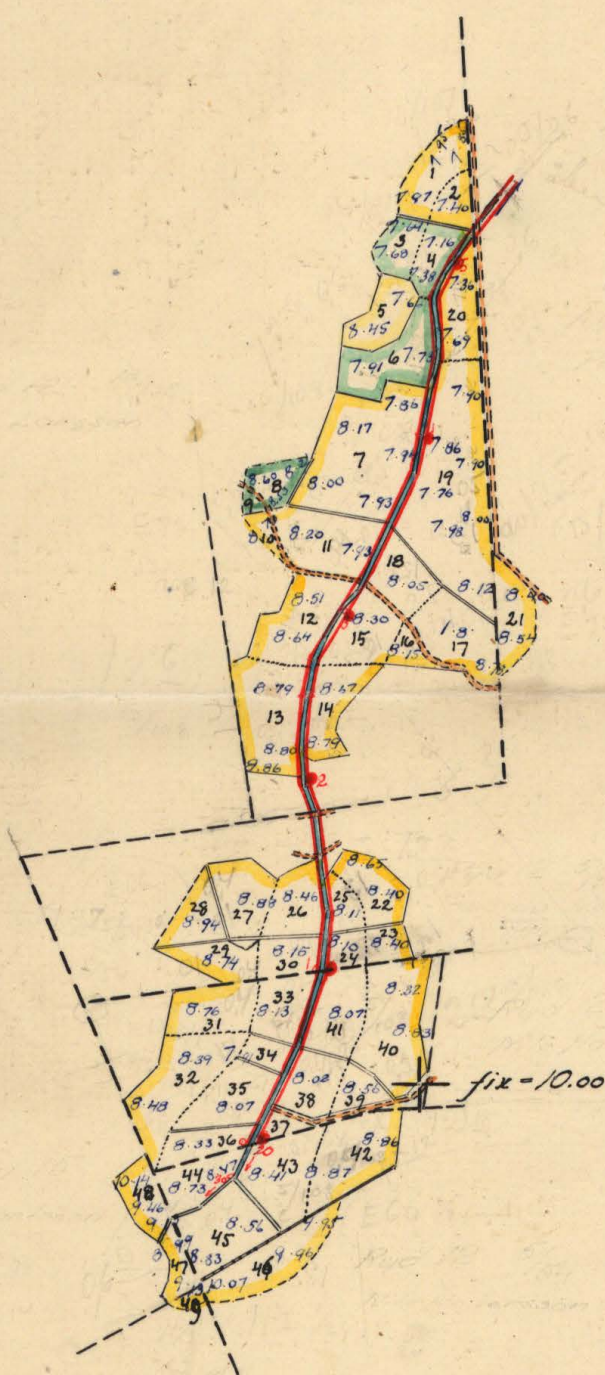

Längdskala.
100 0 100 200 300 m.
1:4000

KLN.Nr 001

K 2-0650



Förslag till "utdikningsföretaget Sturkö-Ryd av år 1932," i Sturkö socken av Blekinge län; upprättat vid syneförrättning enligt vattenlagen

Fixp. = 10-m

år 1932 av:

Magnus Nisén.
Statens lantbruksingenjör.

Blad 2.

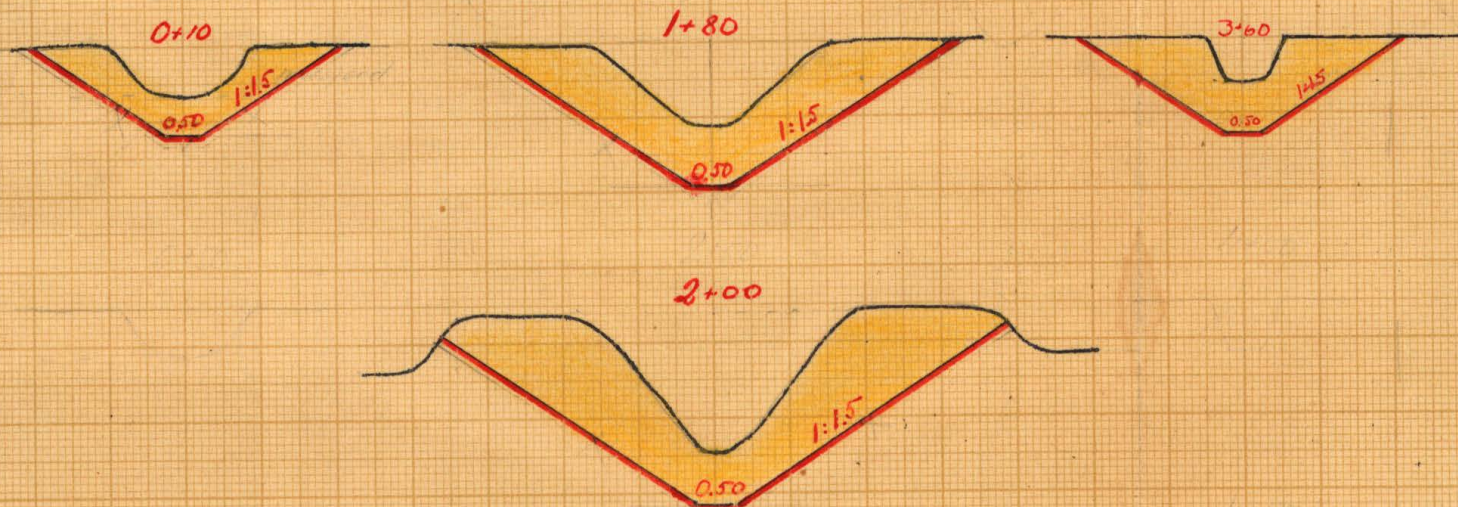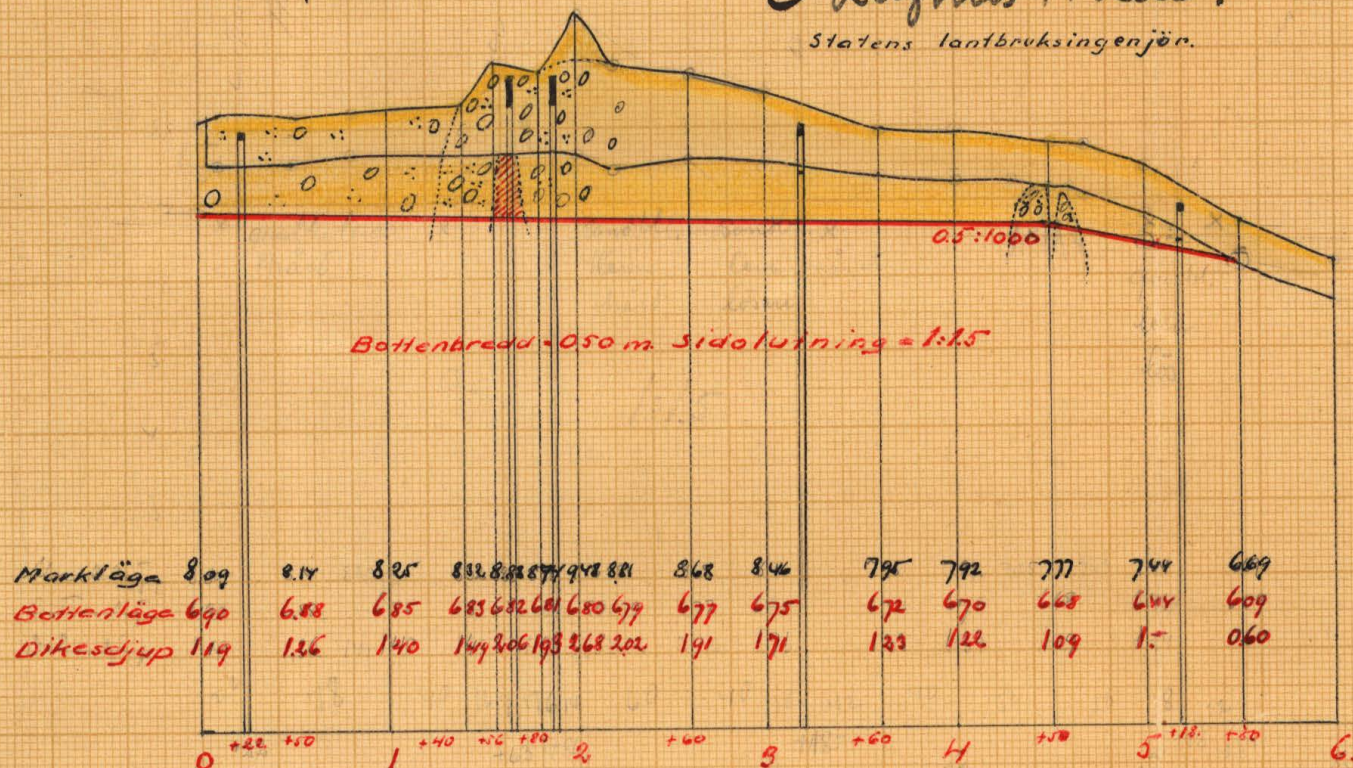


Längdskala
100 0 100 200 300 m.
1:4000

Höjd- och sektionsskala
0 1 2 3 4 5 6 7 8 9 m.

RITN.Nr 002

K 2*0650

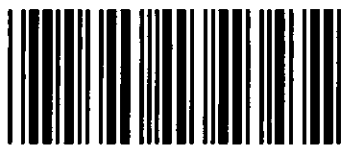


Akt nr:
A650

AU\$A650

Original

III. 73

117 B 262

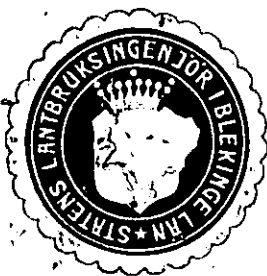

K

A
2*0650

Kungl. Lantbrukss. yrelsens
Kulturtekniska byrås arkiv

Handlingar rörande "utdikningsföretaget
Sturkö-Ryd av år 1932," i Sturkö socken
av Blekinge län; upprättade vid syneförrättning enligt
vattenlagen år 1932 av:

Magnus Wixell.

Statens lantbruksingenjör.



innehålla 30 skrivna sidor.
Härtill hör 2 blad ritningar.

Protokoll, fñt i samman-
träden rñnde synafñrñtning
enligt utskolagen i Rñt.

Ar 1932 den 31 oktober kl. 11 f.m. instñlde
sig understñkt, statens lñttlñningsñt,
hñ lñttlñnaren Gustaf Abramsson i
Rñt. Sturks, fñ att pñ gñnt ar veder-
bñligt frñndande, lñttlñgn synafñrñtning
enligt 7 kap. utskolagen rñnde rñdñning
ar utskolande mñn, tillhñnde kem-
manet nr 12 Sturks, Rñt. Delñgnen
i sammantrñdet hñde i den fñ stñmning
stñdgnat rñdning blñmt. Kallande att till-
stñdeskomma ar hñde ut sammantrñdet
fñlgande personer lñdnammt kallelsen,
nñmligen:

frñtñningsbñderna:

Gustaf Abramsson fñ 5/54 utñ nr 12⁷ Sturks, Rñt
Nils Holst 5/108 " 12⁷ " "

Ar ar ãrñgn delñgna:

P. O. Larsson, fñ 13/108 utñ nr 12⁶ Sturks, Rñt
Per Svensson, " 12/108 " 12⁵ " "
Nils Andersson, " 5/108 " 12¹⁸ " "
" 1/24 " 11⁴ " "
Enok Tarnberg " 1/8 " 14¹⁴ " Kullen
Karl Gornelsson " 3/40 " 14⁸ " "

Sam gñdñmñ hñde tillstñdeskommt P. A.
Nilsson, Kullen ar P. A. Larsson, Tockstñp.

§ 1.

Det fñspñndet lñt rñfñnde fñordmñdet
att lñttlñgn ãfrñgnade frñrñtning upplñktes.
(bil. A.)

§ 2.

Jär samt nymanan kunde ej vara sig
är dessa, eller är delägarna i förtaget utträngda.

§ 3.

Laga kunden samt förtaget förefinns, enligt ny-
manans förmanande, ej.

§ 4.

Förtätningen kunde i förtaget tillit verk-
ställa undersökningen för det ifrågakomna fört-
taget att kunde med ledning kunnat uppgjort
preliminärt förslag till det samma. Det
förelades nu för de förelagda att genom-
gå för dem.

§ 5.

Samtliga delägarna uphåller, att ägarna ej
skulle ingå blott de arbeten, som skänks
att intygas i förtaget och att ej heller någon
ersättning för förväns överkänsl skulle
utgå. I öfrigt finner de det förelagda för-
slaget lämpligt att uphålla såvitt att
det samma skulle läggas till grund för deras
ansökning.

§ 6.

För dessa förelagda ej flera frågor att ha.
Läggas ut avslutades därför sammanträdet
med tillkännagivande, att avslutningsamma-
kunde komma att äga rum i samma plats
måndagen den 7 nio november kl. 11 f.m. de
delägarna ej godkänna kunde att tillståndsamma
utan annan beaktelse än detta sammanträde.

Rygt den 21 oktober 1922.

Lagmans makt

Bilindade godkänna

Per Aug. Larsson

0
År 1932 den 7 november kl. 11 f.m.

På i föregående § bestämt till en plats
 inställda sig ånyo först angivna synmän
 för fortsatt behandling och avslutning av
 den ifrågasatta synförutgången. Följande
 personer kunde därjämte tillståndsgeva,
 nämligen:

P. O. Larsson

Gustaf Ahlström

Mrs Holst

Mrs Andersson

Emil Tambergh och

Karl Israelsson.

§ 7.

Det nu fruktadigt uppgjorda förslaget till
 utdelningen genomgicks, såväl beträffande
 utfråga, bestånd och delaktighet för de
 sändskilda förtäglarna.

§ 8.

Det av synmännen angivna förslaget av-
 givna utlåtandet upplästes (bil.)

§ 9.

De deltagarna i förslaget ansåsom en till
 skedd jämlikt bestämmelserna i 7 kap. 61 §
 utredningen utav styrelsen för handhavande
 av de med förslaget förknippade angelägenheter.
 nu, och utånger på grund härav och under be-
 visning till 10 kap. 72 § utredningen synmännen
 Gustaf Ahlström till sammankallande för
 val av styrelse.

§ 10.

Synmännen uppdrags åt Gustaf Ahlström,
 Rys, att vara ställföreman för förslaget

af skole till föreläset kunde räkningen af
händelser under beräknings tiden som kan komma
tillräckligt för ena, sin åstuder ad grunda
den eller till arsligt därefter.

§ 11.

Det skall antas, att $3\frac{1}{4}$ dagar ätzite till
ätzinden. vartill qvadrerade it förtätningman-
nen ätzin i form av dagande.

§ 12.

Förtätningmanen uppläste 7 kys. 60-65 §§
vaderligen af i vinder §§ öberopade lag-
man af lunde i enigt uppgifter vunde
arbetats. handhavande.

§ 13.

Scdm den frige vunde föreläset en som
behandlade förkländes förtätningen avslutet.

Rydt dag 7 november 1902.

Nazmus viedu.

Österändens gemen.

Per Aug. Larsson For Amy Messing

5.
18.
Kungl. Maj:ts
Befallningshavande
i Blekinge län.
Landskansliet.

Jd:m B.16.

1928.



Rys Stenb

(Bil. R.)

R E S O L U T I O N .

Överlämnas till statens lantbruksingenjör Magnus
Wixell, som härigenom förordnas att i laga ordning verk-
ställa ifrågavarande förrättning.

Karlskrona å landskansliet den 10 maj 1928.

Arvid Stenb

Magnus Wixell

7/11 B 16/1928

Ink. till landskansliet
i Karlskrona
den 27 MAJ 1928

Till

Konungens Befallningshavande i Blekinge län

Undertecknade på härmed vårdamt anhåller
att vederbörlig förrättningsman måtte förordnas
att handlägga symföretning enligt 7 kap.
vattenlagen för bortläggning av vattenledning mark,
tillhörande Ryds by, i Sturkö socken av
Blekinge län.

Följande fästigheter förmenas komma att beröras
av företaget, nämligen:

Ryd no 12, ägare	Nils Andersson
do	Nils Holst
do	Gustaf Abrahamson
do	Peter Olof Larsson
do	Per Svensson
do	Magnus Johansson
do	Ewald Svensson
do	Algot Holst, och
do	Bernhard Månsson

Ryd Sturkö den 6 maj 1928
Nils Holst. Gustaf Abrahamson.

U T L Å T A N D E

avgivet vid syneförrättning enligt vattenlagen rörande
 "utdikningsföretaget Sturkö, Ryd^{av} år 1932," i Sturkö soc-
 ken av Blekinge län.

Företagets ändamål.

Det ifrågavarande företaget avser torrläggning av en
 del till hemmanen Sturkö n:r 11, 12 och 14, kallade Ryd,
 i Sturkö socken, hörande, i hög grad vattenskadade marker.
 För ernående av det avsedda ändamålet erfordras, att ett
 genom sankmarksområdet ledande avloppsdike avsevärt för-
 djupas och i övrigt gives efter djupet lämpade dimensioner.

Nederbördsområde.

Sankmarksområdet ingår ej i något av de i kungl. kungö-
 relsen den 13 april 1922 /n:r 191/ intagna nederbördsområ-
 dena. Avloppet för detsamma utmynnar i Östersjön ~~i den s. k.~~
^{vid Bredank.}
 Ryd.

Förberedande undersökningar, areal och dyl.

De vattenskadade markerna hava blivit å marken inmätta

och avvägda och innefattar den plankarta, som bifogas detta utlåtande, alla de områden, som med nu under vegetationstiden rådande vattenstånd i avloppen ej kunna torrläggas till 1,2 meters djup.

I den utlåtandet bifogade beskrivningen samt arealuträknings- och värderingslängden finnas de särskilda ägofigurerna inom det vattenskadade området närmare angivna. Av denna längd framgår, att arealen av de vattenskadade marker, som komma att röna förbättring genom det ifrågavarande företaget, uppgår till 5,32 hektar, varav 4,97 hektar utgöras av åker och 0,35 hektar av ängs- eller odlingsmark.

Över det till uppgrävning föreslagna avloppet har efter å marken verkställda avvägningar, sektioneringar och jordundersökningar profil blivit uppgjord, av vilken avloppets fallförhållanden, jordmån efter sträckningen samt nuvarande dimensioner framgå. De dimensioner, till vilka avloppet vid denna syneförrättning blivit bestämda att upptagas, finnas även angivna å denna profilritning.

Hydrografiska utredningar och dimensionsberäkningar.

Avloppsdikets nederbördsområde uppgår till mindre än 100 hektar, och bliver på grund härav flödvattenmängden ringa. Diket har därför dimensionerats uteslutande med hänsyn till sankmarksområdets torrlägningsbehov, d. v. s. diket har givits sådana dimensioner, att de av detsamma beroende markerna erhålla möjlighet att täckdikas till ändamålsenligt djup. Dikets bottenbredd har bestämts till 0,50 meter och sidolutningen har, med hänsyn till jordmånen, som utgöres av sandblandad lera eller grus och sten, blivit bestämd till 1:1,5.

B r o a r.

Delägarna i företaget hava vid sammanträde uttalat den önskan, att några ägobroar ej skulle ingå bland de arbeten, som vid syneförrättningen bliva bestämda till utförande, enär ^{själv} var och en önskade utföra de överkörslar, han kunde finna erforderliga. Synemännen få med anledning härav bestämma, att byggandet av ägobroar ej skall upptagas i förslaget och få därjämte bestämma, att de broar, som komma att utföras, skolläggivas en vattenöppning av minst 0,8 meters bredd och 0,6 meters höjd.

K o s t n a d e r .

I den för företaget upprättade, utlåtandet bifogade kostnadsberäkningen äro alla de arbeten, som vid denna synförrättning blivit bestämda att utföras, närmare specificerade. Kostnaderna för dessa arbeten hava blivit beräknade till ett sammanlagt belopp av 3220.- kronor.

Där-jämte hava kostnaderna för upptagande av dikessträckan 5+50 - 3 med avslutning mot punkt 2+60 blivit beräknade och har det visat sig, att dessa skulle uppgå till ett belopp av 1010.- kronor.

E r s ä t t n i n g a r .

För jordupplåtelse till avloppsdikets utvidgning skola ersättningar utgå i enlighet med en särskild, utlåtandet bifogad jordersättningslängd. Sammanlagda beloppet av dessa jordersättningar utgör 112 kronor 70 öre.

B å t n a d g e n o m f ö r e t a g e t .

Jämlikt bestämmelserna i 7 kap. 22 § och 10 kap. 60 § vattenlagen hava synemännen verkställt uppskattning av den genom företaget uppkommande båtnaden och återfinnas såväl de särskilda ägofigurernas, som de på de särskilda fastig-

heterna belöpande andelarnas värden före och efter den föreslagna utdikningen, ävensom båtnadsvärdena i den förut angivna beskrivningen samt arealuträknings- och värderingslängden. Enligt denna längd utgör markens värde före torrläggningen 2545,90 kronor och efter torrläggningen 6422.- kronor, vadan värdeökningen genom företaget skulle komma att uppgå till 3876,10-kronor.

Beträffande tillvägagångssättet vid uppskattningen av den genom företaget uppkommande båtnaden torde böra anföras, att härvid hänsyn tagits till såväl jordens naturliga beskaffenhet, som lutningsförhållanden, belägenhet med avseende på avdikningsmöjlighet, höjdläge och andra förhållanden, som härvid kunnat inverka. De i beskrivningen för de särskilda ägofigurerna angivna höjdlägesgraderna hava bestämts med ledning av särskild gradtabell.

De laktighet i kostnaderna för
företagets utförande.

Sankmarksområdet är avdelat av en höjdrygg, belägen mellan avvägningspunkterna 1+60 och 2+10, vars genomgrävning är förenad med särskilt stora kostnader. Då det på grund

härav kunnat antagas, att kostnaden i förhållande till båt-
nadsvärdet för torrläggning av den nedre delen av sankmarks-
området skulle bli mindre, därest den övre delen icke in-
gått i dikningssamfälligheten, hava beräkningar jämlikt 7...
kap. 24 § vattenlagen blivit verkställda för utrönande av,
huruvida för jämkning i delaktigheten sankmarkerna böra hän-
föras till särskilda avdelningar. Det har härvid visat sig
att kostnaden per förbättringskrona för hela dikningssam-
fälligheten skulle bli 0,83073 kr., /båtnad = 3876,10 kr.,
kostnad = 3220.- kr./ under det att kostnaden för torrläggning
av enbart det nedre sankmarksområdet, d. v. s. upptagande av
dikessträckan 5+50 - 3 med avslutning mot punkt 2+60, skulle
uppgå till 1010.- kr. Båtnadsvärdet för detta område har
beräknats till 1820,70 kr. och skulle alltså torrlägnings-
kostnaden per förbättringskrona här uppgå till 0,554731 kr.
På grund av bestämmelserna i förenämnda lagrum skall denna
kostnad utgöra delaktighetstal för den nedre delen av dik-
ningssamfälligheten. Kostnaden för den övre delen bliver
då 1,07522 kr. per förbättringskrona, /båtnad = 2055,40 kr.,
kostnad = 2210.- kr./

De särskilda delägarnas delaktighet i kostnaderna ^{finnas} angivna

i en särskild till detta utlåtande hörande kostnadsfördel-
ningslängd, i vilken delaktigheten finnes uträknad i pro-
cent.

S ä r s k i l d a b e s t ä m m e l s e r.

Beträffande företaget få synemännen i övrigt, jämlikt
10 kap. 62 och 67 §§ vattenlagen bestämma;
att företaget skall utföras i överensstäm~~me~~lse med det upp-
rättade, nu föreliggande förslaget;
att jord, som uppkastas ur dike, skall, där jordägaren ej
vill tillgodogöra sig densamma, fördelas på ömse sidor om
diket och uppläggas minst 1 meter från kanten samt givas
samma sidolutning, som blivit bestämd för intilliggande
dike.

För jordupplag må respektive jordägare, där de så
fordra, jämlikt 7 kap. 5 § vattenlagen åtnjuta ersättning
och skall i brist av åsämjande, ersättningen bestämmas en-
ligt lagen om skiljemän;
att samtliga med företaget förenade arbeten skola utbjudas
till utförande antingen å offentlig entreprenadauktion el--

lerlerngenom infördrande av anbud, såvida ej överenskommelse

träffas om utförandet på annat sätt;

att rensningar av avloppet skola företagas så ofta detta

visar sig behöfligt och behöfligheten av dylik åtgärd styr-

kes genom två ojäviga personers utsago, dock skola rens-

ningar verkställas minst vart tredje år;

att företaget skall vara påbörjat inom ett år efter det

denna förrättning vunnit laga kraft och vara bragt till

fullbordan före den 31 dec. 1935;

att alla i detta utlåtandet intagna bestämmelser angående

utförande, delaktighet, ersättningar m.m. skola lända till

efterrättelse för företaget, samt

att företaget skall benämnas "utdikningsföretaget Sturkö,

Ryd av år 1932."

F ö r r ä t t n i n g s k o s t n a d e r .

Kostnaderna för denna förrättning skola jämlikt 10 kap.

30, 79 och 80 §§ vattenlagen förskjutas av sökanden och för-

delas mellan delägarna i företaget i enlighet med den för var-

och en beräknade delaktighet i kostnaderna för detsamma.

B e s v ä r s h ä n v i s n i n g .

Slutligen få synemännen meddela, att besvär emot denna förrättning må ingivas till Söderbygdens vattendomstol, adress Stockholm, inom sextio dagar efter nedanstående dag. I besvären, som skola ingivas i tre exemplar, skola fullständigt upptagas klagandens alla påståenden och skälen därtill och skola till besvären fogas de handlingar, klaganden vill åberopa till stöd för ändringssökandet.- I övrigt hänvisas till 11 kap. 85 § vattenlagen beträffande besvärs ingivande.

Ryd den 7 november 1932.

Raymond

Biträdande godemän.

Peter Aug. Larsson *Per Aug. Nilsson*

Beskrivning samt arealuträknings- och värderings-
längd över vattenskadad mark tillhörande "utdikningsföretaget Sturkö,
Ryd, av år 1932" i Sturkö socken av
Blekinge län;

upprättade vid syneförrättning enligt vattenlagen år 1932.

F a s t i g h e t e r n a s				Ägarenummer å plankarta	Ägarnas namn, samt ägoslag m. m.
littera å plankarta	mantal	nummer	n a m n		
	13/108	126	Sturkö Ryd		P. O. Larsson:
				1	åker, mullrik moränlera
				2	" " "
				3	äng " "
				4	" " "
				5	åker " "
				6	äng " ugt stenig
				7	åker " "
				8	äng " "
				9	" " "
				10	åker " "
				11	" " "
				12	" " "
				13	" " "
				14	" " "
				15	" " "
				16	" " "
				17	" " "
				18	" " "
				19	" " "
				20	" " "
					Summa
	13/108	125	Sturkö Ryd		Per Svensson:
				21	åker, mullrik moränlera Summa

A - r - e - a - l								Jordvärde per hektar vid fullständig torr- läggning kr.	Före torrläggningen				Efter torrläggningen				Jordförbättring genom torrläggningen kr. öre	
Åker, tömt o. dy.l.		Äng och odlings- mark		Annan mark och landvinning		Impediment	Höjdlägesgrad		Jordvärde per hektar kr.	Jordvärde per ågofigur kr.	öre	Höjdlägesgrad	Jordvärde per hektar kr.	Jordvärde per ågofigur kr.	öre			
	11							1600	0,4	640	7040	0,7	1120	12320				
	06							1600	0,3	480	2880	0,6	960	5760				
			06					1600	0,4	640	3840	0,7	1120	6720				
			08					1600	0,3	480	3840	0,6	960	7680				
	09							1600	0,6	960	8640	1,-	1600	1440	-			
			15					800	0,5	400	600	1,-	800	1200	-			
	34							1200	0,5	600	2040	1,-	1200	4080	-			
			05					1000	0,6	600	300	1,-	1000	500	-			
			01					1000	0,6	600	600	1,-	1000	1000	-			
	02							1400	0,6	840	1680	1,-	1400	2800	-			
	15							1400	0,4	560	840	1,-	1400	2100	-			
	16							1400	0,3	420	6720	1,-	1400	2240	-			
	21							1400	0,4	560	11760	1,-	1400	2940	-			
	12							1400	0,4	560	6720	1,-	1400	1680	-			
	12							1600	0,3	480	5760	1,-	1600	1920	-			
	03							1200	0,3	360	1080	1,-	1200	3600	-			
	14							1400	0,5	700	980	1,-	1400	1960	-			
	09							1500	0,4	600	540	1,-	1500	1350	-			
	45							1300	0,5	650	29250	1,-	1300	5850	-			
	10							1200	0,5	600	600	1,-	1200	1200	-			
	219		35								14880			324480		175670		
	10							1600	0,6	960	960	1,-	1600	1600	-	640		

Fastigheternas				Ägofigurernas nummer å plankartan	Ägarnas namn, samt ägoslag m. m.
littera å plankartan	mantal	nummer	n a m n		
	5/54	12 ⁷	Sturkø, Ryd		Gustaf Abrahamson: sök.
				22	åker, mullbl. njåla på morån
				23	" " " "
				24	" " " "
				25	" " " "
				26	" " " "
				27	" " " "
				28	" " " "
				29	" " " "
				30	" " " "
					Summa
	5/108	12 ¹⁷	Sturkø, Ryd		Nils Holst: sök.
				31	åker, mullbl. njåla på morån
				32	" " " "
				33	" " " "
				34	" " " "
				35	" " " "
				36	" " " "
				37	" " " "
				38	" " " "
				39	" " " "
				40	" " " "
				41	" " " "
					Summa
	5/108	12 ¹⁸	Sturkø, Ryd		Nils Andersson:
				42	åker, mullbl. njåla på morån
				43	" " " "
					Överföras

A - r - e - a - l								Jordvärde per hektar vid fullständig torr- läggning	Före torrläggningen				Efter torrläggningen				Jordförbättring genom torrläggningen		
Åker, tömt o. dyl.		Äng och odlings- mark		Annan mark och landvinning		Impediment			Höjdlägesgrad	Jordvärde per hektar		Jordvärde per ägofigur	Höjdlägesgrad	Jordvärde per hektar		Jordvärde per ägofigur			
har	ar	har	ar	har	ar	har	ar	kr.		kr.	kr.	öre		kr.	kr.	öre	kr.	öre	
	10							1300	0,4	520	52	-	1-	1300	130	-			
	04							1300	0,3	390	15	60	1-	1300	52	-			
	04							1300	0,1	130	5	20	0,8	1040	4	60			
	04							1300	0,2	260	10	40	0,9	1170	4	60			
	10							1200	0,2	240	24	-	0,9	1080	108	-			
	10							1000	0,3	300	30	-	1-	1000	100	-			
	08							1000	0,4	400	32	-	1-	1000	80	-			
	08							1000	0,3	300	24	-	1-	1000	80	-			
	08							1200	0,1	120	9	60	0,8	960	7	60			
	66										202	80			715	20	512	40	
	11							1100	0,3	330	36	30	1-	1100	121	-			
	20							1100	0,2	220	44	-	0,9	990	198	-			
	10							1200	0,2	240	24	-	0,9	1080	108	-			
	04							1200	0,1	120	4	80	0,8	960	3	80			
	13							1200	0,1	120	15	60	0,8	960	12	40			
	07							1200	0,2	240	16	80	0,9	1080	7	50			
	02							1200	0,2	240	4	80	0,9	1080	2	10			
	09							1200	0,1	220	10	80	0,8	960	8	60			
	05							1200	0,3	360	18	-	1-	1200	60	-			
	22							1200	0,3	360	79	20	1-	1200	264	-			
	12							1200	0,1	120	14	40	0,8	960	11	50			
	51/15										268	70			12/3	=	944	30	
	17							1300	0,4	520	88	40	1-	1300	221	-			
	16							1300	0,3	390	62	40	1-	1300	208	-			
	33										150	80			429	-			

F a s t i g h e t e r n a s .				Ägofigurernas nummer å plankartan	Ägarnas namn, samt ägoslag m. m.
littera å plankartan	mantal	nummer	n a m n		
					Överfört
				44	åker, mullbl. njåta p. morån
				45	" " " "
					Summa
	1/24	11 ⁴	Slurkø, Ryd		<u>Nils Anderston:</u>
				46	åker, mullbl. njåta p. morån
					Summa
	1/8	14 ¹⁴	Slurkø, Kullen		<u>Enok Torinberg:</u>
				47	åker, mullbl. njåta p. morån
				48	" " " "
					Summa
	3/40	14 ⁸	Slurkø, Kullen		<u>Karl Israelson:</u>
				49	åker, mullbl. njåta p. morån
					Summa

A - r - e - a - l								Jordvärde per hektar vid fullständig torr- läggning	Före torrläggningen				Efter torrläggningen				Jordförbättring genom torrläggningen	
Åker, ömt o. dyl.		Äng och odlings- mark		Annat mark och landvinning		Impediment	Höjdlägesgrad		Jordvärde per hektar	Jordvärde per ågofigur	Höjdlägesgrad	Jordvärde per hektar	Jordvärde per ågofigur					
														kr.	kr.	öre		
har	ar	har	ar	har	ar	har	ar	kr.									kr.	öre
	33										150 80			429 -				
	09							1300	0,3	390	35 10	1.-	1300	117 -				
	16							1300	0,3	390	62 40	1.-	1300	208 -				
	58										248 30			754 -		505 70		
	15							1300	0,8	1040	156 -	1.-	1300	195 -				
	15										156 -			195 -		39 -		
	05							1000	0,6	600	30 -	1.-	1000	50 -				
	07							1000	0,6	600	42 -	1.-	1000	70 -				
	12										72 -			120 -		48 -		
	02							1000	0,7	700	14 -	1.-	1000	20 -				
	02										14 -			20 -		6 -		
Rys den 7 november 1952 Magnus meen Biträde gämn: Per Aug. Larsson Per Aug. Larsson																		

[illegible]

Sammandrag av förestående areal-

F a s t i g h e t e r n a s				Ä - g - a - r - n - a - s n - a - m - n
littera & plankartan	mantal	nummer	n a m n	
	13/108	12 ⁶	Sturkö Ryd	P. O. Larsson:
	13/108	12 ⁵	"	Per Svensson:
	5/54	12 ⁷	"	Gustaf Abramsson:
	5/108	12 ¹⁷	"	Nils Holst:
	5/108	12 ¹⁸	"	Nils Andersson:
	1/24	11 ⁴	"	d ^o :
	1/8	14 ¹⁴	Sturkö Kullen	Erik Tornberg:
	3/40	14 ⁸	"	Karl Torvaldson:
				Summa
				<u>Nedre avdelningen</u>
	13/108	12 ⁶	Sturkö Ryd	P. O. Larsson:
	13/108	12 ⁵	"	Per Svensson:
				Summa
				<u>Övre avdelningen</u>
	5/54	12 ⁷	Sturkö Ryd	Gustaf Abramsson:
	5/108	12 ¹⁷	"	Nils Holst:
	5/108	12 ¹⁸	"	Nils Andersson:
	1/24	11 ⁴	"	d ^o :
	1/8	14 ¹⁴	Sturkö Kullen	Erik Tornberg:
	3/40	14 ⁸	"	Karl Torvaldson:
				Summa

uträknings- och värderingslängd.

[illegible]

Kostnadsberäkning över "utvärkningsföretaget Skerbo, Ryd av år 1932", i Skerbo socken av Blekinge län;

upprättad vid syneförrättning enligt vattenlagen år 1932.

Dagsverkspris: 5 - kronor.

Läge	Längd i meter	Arbete, jordmån, materialier m. m.	Antal	å kronor	Kostnad		Summa	
					kr.	öre	kr.	öre
5+50-3	250	Grävning av sandbl. lera m ³	270	1.25	337	50		
		" " lera, nyt sten "	200	1.50	300	-		
		Sprängning af behållning av berg "	12	10.-	120	-		
3-0	300	Grävning av sten af gns "	350	2.25	787	50		
		" " lera, nyt sten "	650	1.50	975	-		
		" " sandbl. lera "	180	1.25	225	-		
		Sprängning af behållning av berg "	8	10.-	80	-	282	50
		Jordenätningen enligt sär- skild jordenättningslängd					112	70
		F5 ofructade arbeten samt f5 ledning af tillägg under arbetets utförande tilläggs omkring 10% av fructande arbetsbetrakt					282	50
		Summa					3220	-
		Beräkning av kostnaden f5 uppgrävning av diken 5+50-3 med avslutning med puck 2+60.						

Läge	Längd i meter	Arbete, jordmån, materialier m. m.	Antal	å kronor	Kostnad		Summa	
					kr.	öre	kr.	öre
		Grämningsarbetet i str. 5+50-3			757	50		
		" " " 3-2+60 m ²	90	125	112	50	870	-
		Jordenutvinning					51	30
		Tilläggs: omkring 10%					88	70
		Summa					1010	-
		Rygt den 7 november 1922.						
		Wagners vice						

[illegible]

J O R D E R S Ä T T N I N G S L Ä N G D för "utdik-
ningsföretaget Sturkö, Ryd, av år 1932" i Sturkö socken
av Blekinge län, upprättad vid syneförrättning enligt
vattenlagen år 1932.

Fastigheternas			Ägarernas namn	Areal	i kronor		Ersättning		Summa ersättning	
manal	nummer	namn								
1	2	3		are	6	7	kn. öre	kn. öre	10	11
5/108	12 ¹⁷	Sturkö Ryd	Nils Holst							
			av ägofig. 33	0,7	6	-	4	20		
			" " 34 o 35	0,6	6	-	3	60		
			" " 36	0,2	6	-	1	20		
			" " 37	0,3	6	-	1	80		
			" " 38 o 41	1,2	6	-	7	20	18	-
5/54	12 ⁷	Sturkö Ryd	Gust. Abramsson							
			av ägofig. 24	0,4	6	50	2	60		
			" " 25	0,6	6	50	3	80		
			" " 26	0,8	6	-	4	80		
			" " 30	0,4	6	-	2	40		
			angränsande	1,1	1	-	11	10	14	70
13/108	12 ⁶	Sturkö Ryd	P. O. Larsson							
			angränsande	0,8	1	-	0	80		
			av ägofig. 4	0,5	8	-	4	-		
			" " 6	0,8	4	-	3	20		
			" " 7	1,6	6	-	99	60		
			" " 11	0,5	7	-	3	50		
			" " 12 o 13	2,7	7	-	18	90		
			Överföres				40	10	32	70

1	2	3	4	5	6	7	8	9	10	11
			Överfört				40	1-	32	70
			av-ägofig. 14	1,2	7	-	8	40		
			" " 15	1,2	8	-	9	60		
			" " 18	0,5	7	50	3	75		
			" " 19	1,7	6	50	11	05		
			" " 20	1,2	6	-	7	20	80	-
			Summa						112	70

Ryd den 7 november 1932.

Kayns mick

Biträdande godemän.

Per Aug. Larsson *Per Aug. Larsson*

Kostnadsfördelningsskatts för "utdik-
ningsföretaget Sturkö, Ryd av år 1932," i
Sturkö socken av Blekinge län; upprättad
vid synefrivärning enligt vattenlagen år 1932.

Fastigheternas			Ägaras namn.	Föreläggingsvärde		Kostnad per förelägg- ningskann.	Utdikningskostnad		Nett utdikningskostnaden utgörande procentdel.	Förvärtningsskatt.	
antal	nummer	namn.		kr.	ör.		kr.	ör.		kr.	ör.
Nedre avdelningen:											
13/108	126	Sturkö, Ryp	P. O. Larsson	1756	70	0.55473	974	50	30.27	68	38
13/108	125	" "	Per Larsson	64	-	"	35	50	1.10	2	49
Övre avdelningen:											
5/54	122	" "	Gustaf Abrahamson sth.	512	40	1.07522	550	94	17.11	38	65
5/108	1217	" "	Mrs Holst sth.	944	30	"	1015	33	31.53	71	23
5/108	1218	" "	Mrs Andersson	505	70	"	543	74	16.89	38	16
1/24	114	" "	" "	39	-	"	41	93	1.30	2	94
1/8	1414	" Kullen	Erik Tornberg	48	-	"	51	61	1.60	3	61
3/40	148	" "	Karl Fransson	6	-	"	6	45	0.20		45
Summa				3876	10		3220	-	100.-	225	91
Ryp den 7 november 1932.											
Lagman Nilsen											
Biträddes gemen											
Per Aug. Larsson											
Per Aug. Nilsen											

K A L L E L S E.

Lantbrukaren *Tharl Israelsson, Pryd*

varder härigenom kallad, att själv eller genom befullmäktigat om-

bud tillstodsekomma vid sammanträde hos lantbrukaren *Nils*

Holst *måndagen den 31 okt 1932 kl. 11 f.m.*

rörande utdikningsföretag jämlikt 7 kap. vattenlagen inom hem-

manen *Pryd*.

Vedeby, Torrkors den *18 okt. 1932*

Magnus Wixell

Förestående kallelse är mig delgiven, vilket härmed erkännes:

Skickat den 21/10

Tharl Israelsson

Egenhändiga underskriften bevittna:

Ernst Nilsson

Per Johansson

K A L L E L S E.

Lantbrukaren *P. O. Laissén, Ryd*

varder härigenom kallad, att själv eller genom befullmäktigat ombud tillstädsekomma vid sammanträde hos *lantbrukaren Nils Holst,* måndagen den 31 okt. 1932 kl. 11 f. m. rörande utdikningsföretag jämlikt 7 kap. vattenlagen inom hemmanet *Ryd.*

Vedeby, Forskors den 18 okt. 1932.

Magnus Wixell

Förestående kallelse är mig delgiven, vilket härmed erkännes:

Ryd Thorsbo den 21 32 Per Johansson

Egenhändiga underskriften bevittna:

Ernst Nilsson Per Johansson

K A L L E L S E.

Lantbrukaren *Per Svensson, Ryd*

varder härigenom kallad, att själv eller genom befullmäktigat ombud tillstödsekomma vid sammanträde hos lantbrukaren *Eils Holst* måndagen den 31 okt. 1932 kl. 11 f.m. rörande utdikningsföretag jämlikt 7 kap. vattenlagen inom hemmanet *Ryd*

Vedeby, Torsfors den 18 okt 1932

Magnus Wixell

Förestående kallelse är mig delgiven, vilket härmed erkännes:

Per O. Svensson Ryd Skurha 21 okt 32

Egenhändiga underskriften bevittnas:

Ernst Nilsson Per Johansson

K A L L E L S E.

Lantbrukaren *Gustaf Abrahamsson, Pryd*
varder härigenom kallad, att själv eller genom befullmäktigat om-
bud tillstuldsöskomma vid sammanträde hos lantbrukaren *Nils*
Halst *Måndagen den 31 okt. 1932 kl. 11 f. m.*
rörande utdikningsföretag jämlikt 7 kap. vattenlagen inom hem-
manet *Pryd*

Vedoby, Torsdags den 18 okt. 1932

Magnus Wikell

Förestående kallelse är mig delgiven, vilket härmed erkännes:

Pryd Skutbo den 21 oktober 1932

Gösta Abrahamsson

Egenhändiga underskriften bevitnas:

Ernst Nilsson

PER Johansson

K A L L E L S E.

Lantbrukaren *Nils Andersson, Brujd*

varder härigenom kallad, att själv eller genom befullmäktigat ombud tillstädsekomma vid sammanträde hos *lantbrukaren Nils Holst* *måndagen den 31 okt. 1932 kl. 11 f.m.* rörande utdikningsföretag jämlikt 7 kap. vattenlagen inom hemmanet *Brujd*.

Vedeby, Torrkors den *18 okt. 1932*

Magnus Wixell

Förestående kallelse är mig delgiven, vilket härmed erkännes:

Bud Sturke den 21

32

Nils Andersson

Egenhändiga underskriften bevittna:

Ernst Nilsson

Per Johansson

K A L L E L S E.

Lantbrukaren *Nils Holst, Ryd*

varder härigenom kallad, att själv eller genom befullmäktigat ombud tillstädeskomma vid sammanträde hos *Edler*

måndagen den 31 okt 1932 kl. 11 f.m.

rörande utdikningsföretag jämlikt 7 kap. vattenlagen inom hemmanet *Ryd*

Vedeby, Torrkors den *18 okt 1932*

Magnus Wixell

Förestående kallelse är mig delgiven, vilket härmed erkännes:

Ryd Skatte den 21 32
Nils Holst

Egenhändiga underskriften bevittna:

Ernst Nilsson

Per Johansson

ARVODESRÄKNING

för laga syneförrättning angående "utdrämningsfristytet Sturkö, Rys
av år 1932", i Sturkö socken av Blekinge län;

upprättad enligt nedanstående §§ i lantbruksingenjörstaxan av den ^{27 juni 1930}~~31 december 1920~~.

År och månad	Dag	A r b e t e	An- tal	å kr.				
					Kr.	öre	Kr.	öre
1	2	3	4	5	6		7	
		Kallelser och kungörelser, § 5, ... st.	9	0,50			4	50
		Ägomätning: 1:4000, §§ 6—9, ...						
		a) för mätningsområdets gränser enl. tariff I, ...						
		1) i åker, raklinje km.		1,50				
		krokinje "	1.8	3,00	5	40		
		i annan mark, raklinje "		3,00				
		krokinje "		6,00				
		2) för strandsträckor utefter sjö o. vattendrag med bredd över 15 m.						
		i åker, raklinje km.		3,00				
		krokinje "		5,00				
		i annan mark, raklinje "		5,00				
		krokinje "		11,00				
		3) för strandsträckor utefter mindre vattendrag, bredd 10—15 meter						
		i åker, raklinje "		1,00				
		krokinje "		2,00				
		i annan mark, raklinje "		2,00				
		krokinje "		5,00				
		b) för mätningsområdets olika ägoslag, ägofigurer och areal enl. tariff II						
		åker, medelareal 1) ar st.	44	0.05	2	20		
		 har	4.97	2.02	10	04		
		äng och odlingsmark, medelareal 7 ar st.	5	0.05		25		
		 har	0.35	1.46		51		
		annan mark och impediment, medelareal ar st.						
		 har						
		c) för vattenavlopp enl. tariff III med en medelbredd av $\frac{15}{10-15}$ m.						
		i åker o. d., raklinje km.						
		krokinje "						
		i annan mark, raklinje "						
		krokinje "						
		d) för textering, skala o. d., 1:sta regalkart st.			4	—		
		övriga regalkart st.		1,00				
							22	40
		Överföres					26	90

1	2	3	4	5	6	7
		Överfört				26 90
		Avvägning:				
a)	avvägning, längdmätning o. d. § 44, mom. 4	dagar	1	12,00	12 -	
b)	ytavvägning, § 11, mom. 1, tariff IV					
	i öppen mark, medelantal 16 punkter pr har	har	4,77	0,50	2 49	
	avvägda punkter	st.	80	0,03	2 40	
	i annan mark, medelantal 18 punkter pr har	har	0,35	1,-	35	
	avvägda punkter	st.	6	0,06	36	
c)	begränsningskurva, § 11, mom. 2:					
	i öppen mark	km.	1,8	2,50	4 50	
	i annan mark	"		5,00		22 10
	Arealuträkning, § 13, tariff V, medelareal 11 ar,	st.	49	0,05	2 45	
		har	5,32	0,10	53	2 98
	Ägobeskrivning, § 14, ägofigurer	st.	49	0,04		1 96
	Markvärdering,					
a)	uppskattning och värdering, § 44, mom. 5	dagar				
b)	gradtabell eller kurva, § 17, mom. 1,					
	för första kilometern av avlopps längd	km.			4 -	
	för övriga kilometer	st.		1,50		
c)	uträkning därmed av värde pr ytenhet, § 17, mom. 2 värdetal	st.	98	0,08	5 88	
d)	uträkning av förbättring eller försämring, § 18 ägofigurer	"	49	0,12	5 88	15 76
	Längdprofil § 20, längd skala 1:4000					
a)	uppritning enl. tariff VI, 1) nytt avlopp	km.		3,00		
	2) befintligt belopp ell. vall	"		3,50	3 50	
b)	antal ritningar	st.	1	3,00	3 -	6 50
	Tvårsektion § 22, 1:100,					
	vid uppritning av endast befintlig eller ny sektion	"		0,15		
	" " " såväl " som " "	"	6	0,25	1 50	
	tillägg för m² av våta sektionsarean vid h. v. y. nämligen för	"				
	"	"				
	"	"				1 50
	Hydrografisk utredning, § 24, grundbelopp	"			2- --	
	för vattenområdets areal	km.²		0,02		
		dag	1/4			3 -
	Dimensionsberäkning, § 25,					
a)	för öppet avlopp, utan särskild beräkning	km.	1	3,50	3 50	
	tillägg för särskild beräkning av dimensionerna	"	1	1,00	1 -	
	" " våta sektionsarean vid h. v. y. 0,50 kr. pr m²					
	nämligen m² sektion på	"				
	" " " "	"				
	" " " "	"				
	b) täckt ledning, 1) inre diameter intill 20 cm.	"		6,00		
	2) " " över " "	"		10,00		4 50
	Överföres					85 20

1	2	3	4	5	6	7
		Överfört				85 20
		Inritning å kartan av avlopp och vallar, § 27, grundbelopp ...			1 —	
		tillägg för varje cm. verkligt mått å kartan cm.	15	0,03	45	1 45
		Arbetsbeskrivning, § 28, 1:sta sidan			3 —	
		tillägg för övriga sidor st.		2,00		3 —
		Kostnadsberäkning, § 29, nyanläggning km.		2,50		
		därjämte 25 öre pr m ² av våta sektionsarean vid h. v. y.				
		nämligen m ² sektion på..... ”				
		b) vid förändring av befintligt avlopp ”	1	4,00	4 —	
		därjämte 50 öre pr m ² av våta sektionsarean vid h. v. y.				
		lika som tillägget för dimensionsberäkningar				
		c) av kostnadsförslagets slutsumma 0,1 % (broar inberäknat).....			3 22	7 22
		Förslag till bro- och trummbyggnad, §§ 34 och 36				
		1) Enkel bro och trumma. a) för ritarbetet				
		b) för detaljerad kostnadsberäkning km.				
		c) för grundförstärkning ”				
		2) Annan bro i två projektioner, a) för dimensionsberäkning.... ”		8,00		
		b för ritarbetet, teoretisk spännvidd m.		1,00		
		och för särskilt konstruerat landfäste st.		4,00		
		c) för kostnadsberäkning, teor. sp. v. m.		0,50		
		och för särskilt konstruerade landfästen st.		4,00		
		Införande av höjdsiffror å plankartan, § 39 ”	86	0,01		— 86
		Ersättningslängd, § 42, grundbelopp			1 50	
		för varje ersättningsbelopp..... st.	21	0,25	5 25	6 75
		Utlåtande och betänkande, § 43 sid.	9	3,00		27 —
		Sammanträden och upprättande av protokoll, § 44, mom. 1, dagar	1 1/2	12,00		18 —
		Särskild utredning, § 44, mom. 2 ”		12,00		
		Kostnadsfördelningslängds upprättande, § 44, mom. 14 ”		12,00		6 —
		Utredning å länets lantmäterikontor rörande fastighetsgränser, jordregisternummer o. d. § 44, mom. 15 dagar	1/2	12,00		6 —
		Summa kronor				161 48
		Lösen för:				
		Kopia av plankartan, § 49,				
		1) 1:sta regelarket			7 —	
		övriga regelark		1,75		
		2) efter kartans skala och ågofigurernas medelareal, tariff VII,				
		skalan 1:4000, medelareal ar ågofigurer st.	49	0,07	3 43	
		har har	5 32	0,14	74	
		höjning för handkopia å ritpapper, 25 %			1 04	
		Överföres			12 21	

1	2	3	4	5	6	7
		Överfört			12 21	
		3) insättning av höjdlägestal..... st.	86	0,02	1 72	
		" " kanaler och diken, grundbelopp			1 75	
		tillägg för varje cm. verkligt mått å kartan, cm.	15	0,05	75	16 43
		Kopia av längdprofil, tvärsektioner samt förslag till broar och trummor å ritpapper, § 52,				
		1) enligt tariff VIII i skala 1: 4000,				
		nytt avlopp km.		5,00		
		ändring av befintligt avlopp "	1	6,00	6 -	
		2) tvärsektioner, originalritningens belopp med 30 % förhöjning			1 50	
		3) broar och trummor, " " " 30 % "				
		4) för varje med rubrik, skalor o. d. försett blad				
		längdprofilritningar st.		3,00		
		tvärsektions- och broritningar		5,00		7 50
		nedsättning för kopia å kalkerväv 25 %				
		Avskrift av synehandlingarne, § 55 sid.	20	0,50		16 50
		Summa kronor				40 43
		Övriga förrättningskostnader,				
		Lösen av förordnandet jämte kommissionärsarvode				
		Annonskostnader ang. sammanträden				
		Inbindning av förrättningshandlingarne <i>Reel, utgj.</i>				2 =
		Arvode till biträdande förrättningsmannen				-
		" " " gode männen enligt egna räkningar				22 -
		Ersättning för hantlangning, materialier o. d.				
		Summa kronor				24 -
		Sammandrag.				
		Förrättningsmannens arvode				161 48
		Lösen för kopior och avskrift				40 43
		Övriga förrättningskostnader				24 -
		Summa kronor				225 91

Den, som icke åtnöjes med denna räkning äger, att inom tre månader från nedanstående dag klander därå anställa genom stämning till *Olin* häradsrätt.

Rent den 7 *nov* 1922.

Kayman
Stådens lantbruksingenjör.

Att sakägarna erhållit en med denna lika lydande räkning betyga:

Pet. Aug. Larsson

Pet. Aug. Larsson

Kronor kvitteras:

..... den 19.....