



Käringbygden.

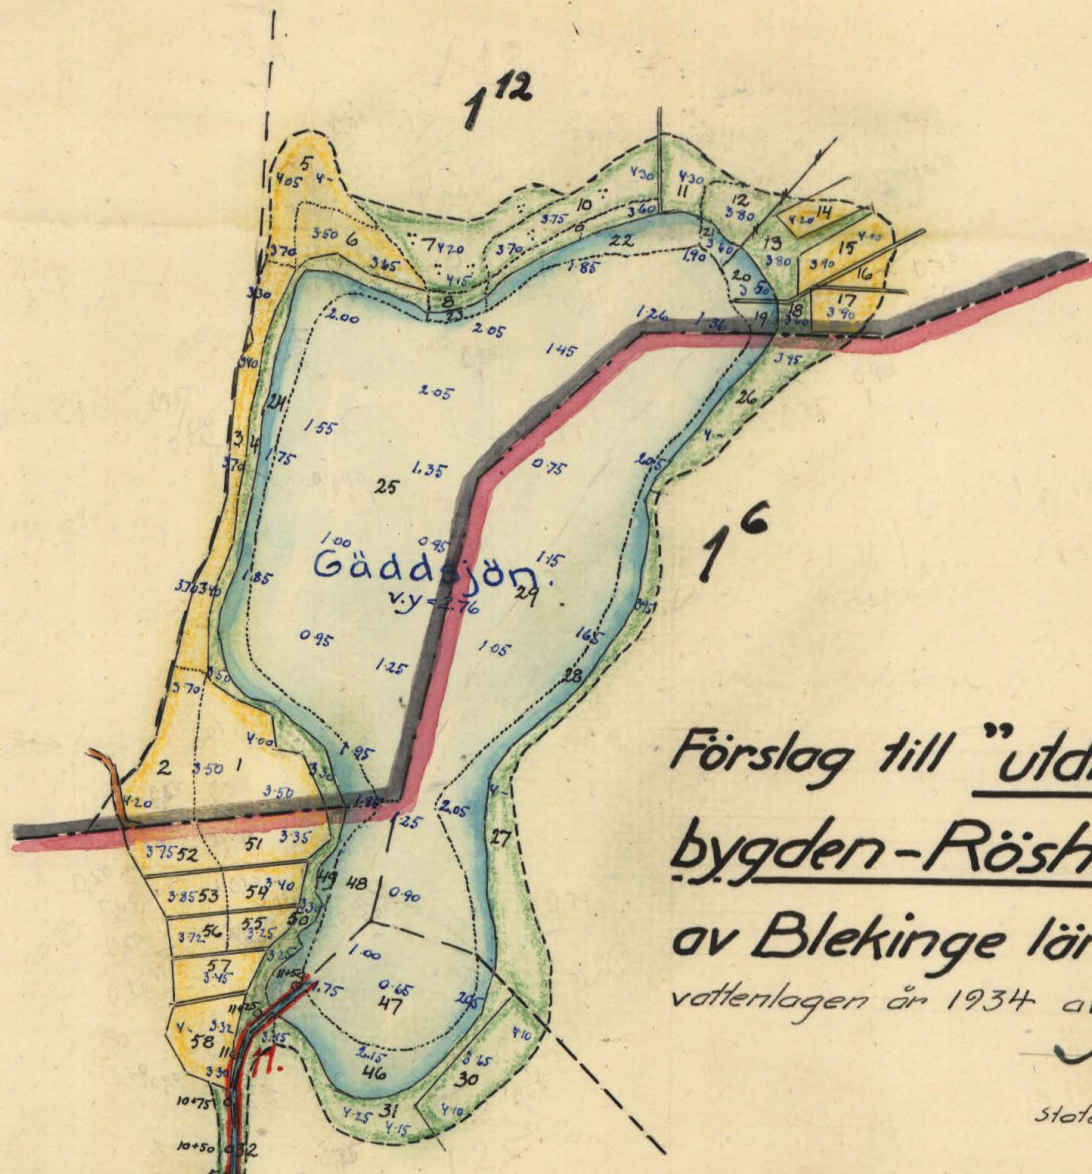


Förslag till "utdikningsföretaget Käringbygden-Röshult," i Kyrkhults socken av Blekinge län; upprättat vid synförrättning enligt vattenlagen år 1934 av:

*Magnus Nissen*  
Statens lantbrukingenjör.

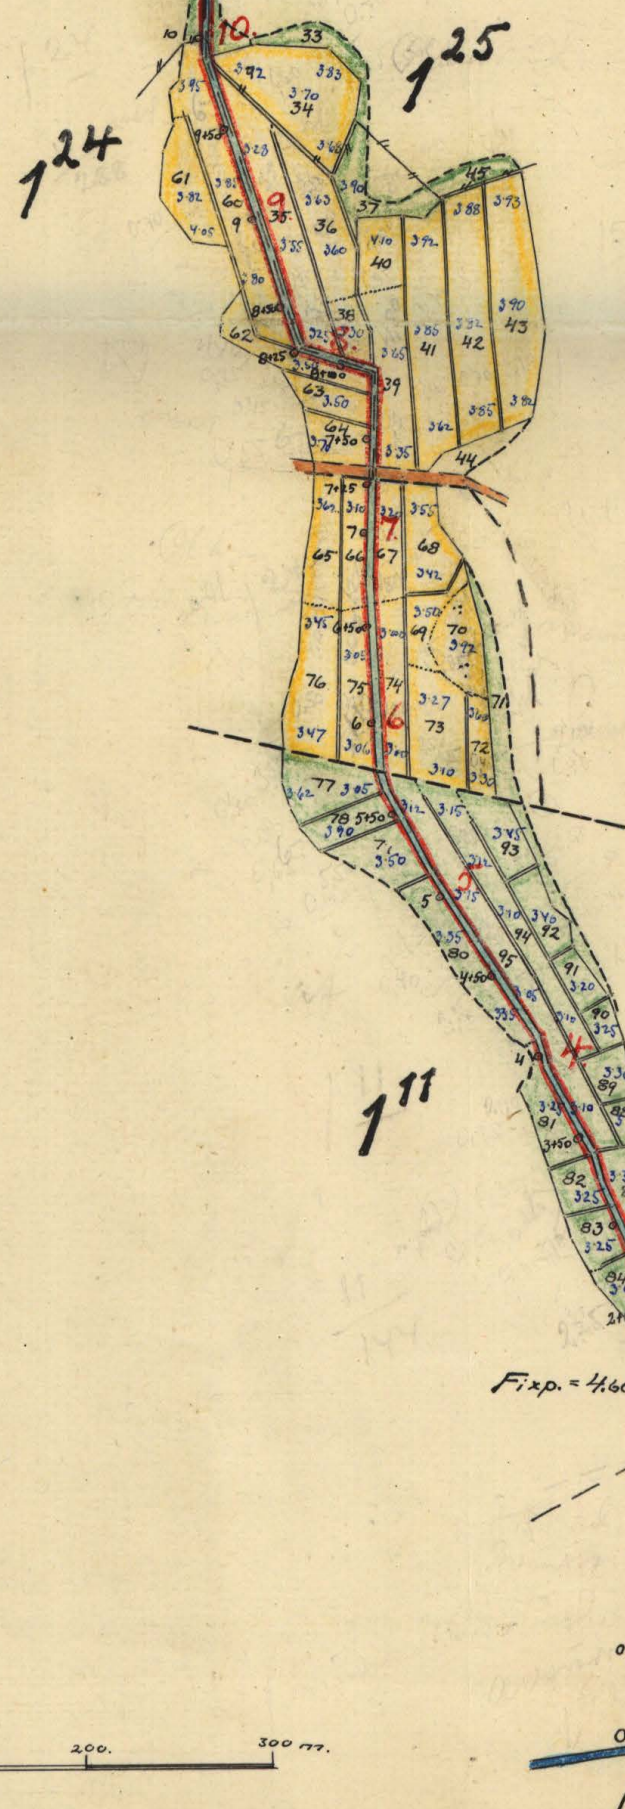

Röshult.

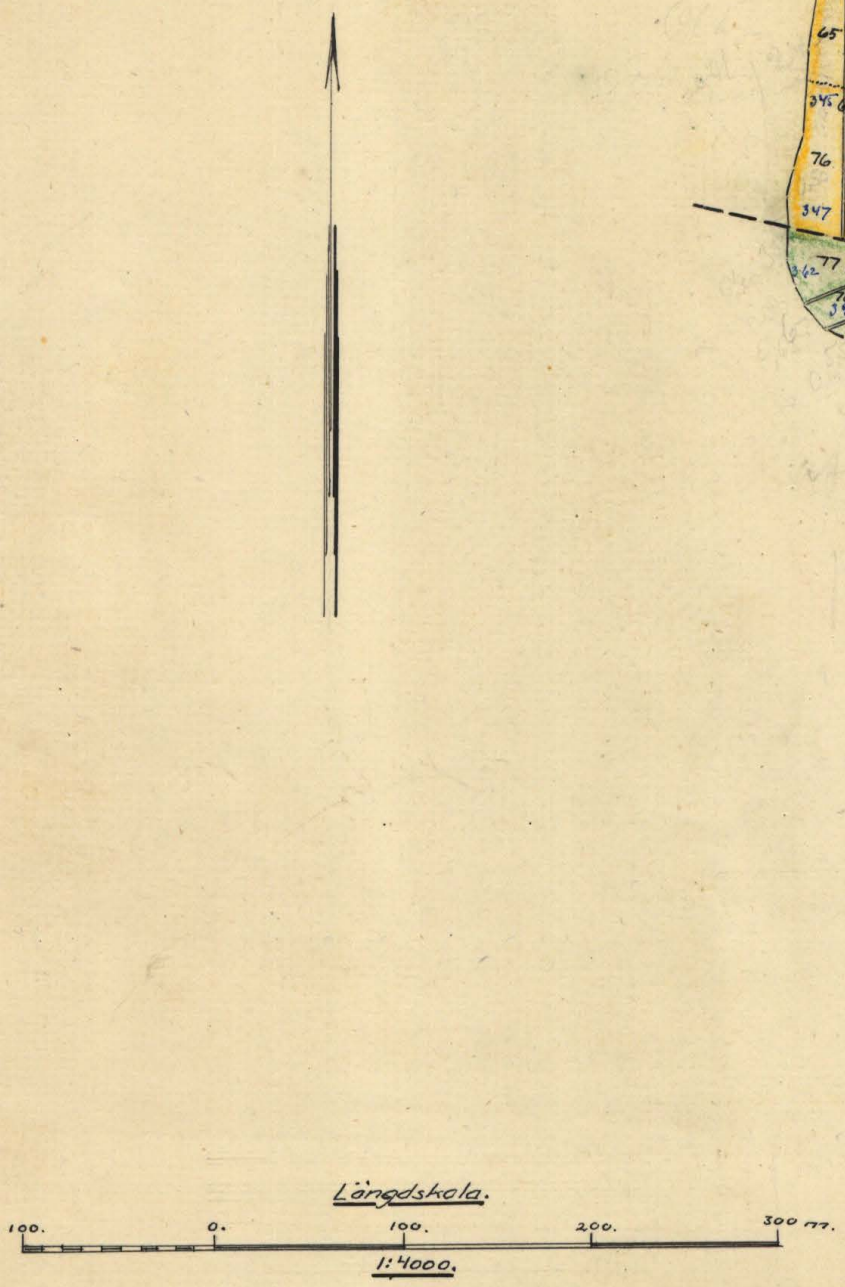


STN.Nr001

K. 2-0672


Förslag till "utdikningsföretaget Kärningbygden -  
Röshult," i Kyrkhults socken av Blekinge län; upp-  
rättat vid syneförrättning enligt vattenlagen år 193 av:

Maximilian  
Staten's lantbruksingenjör.

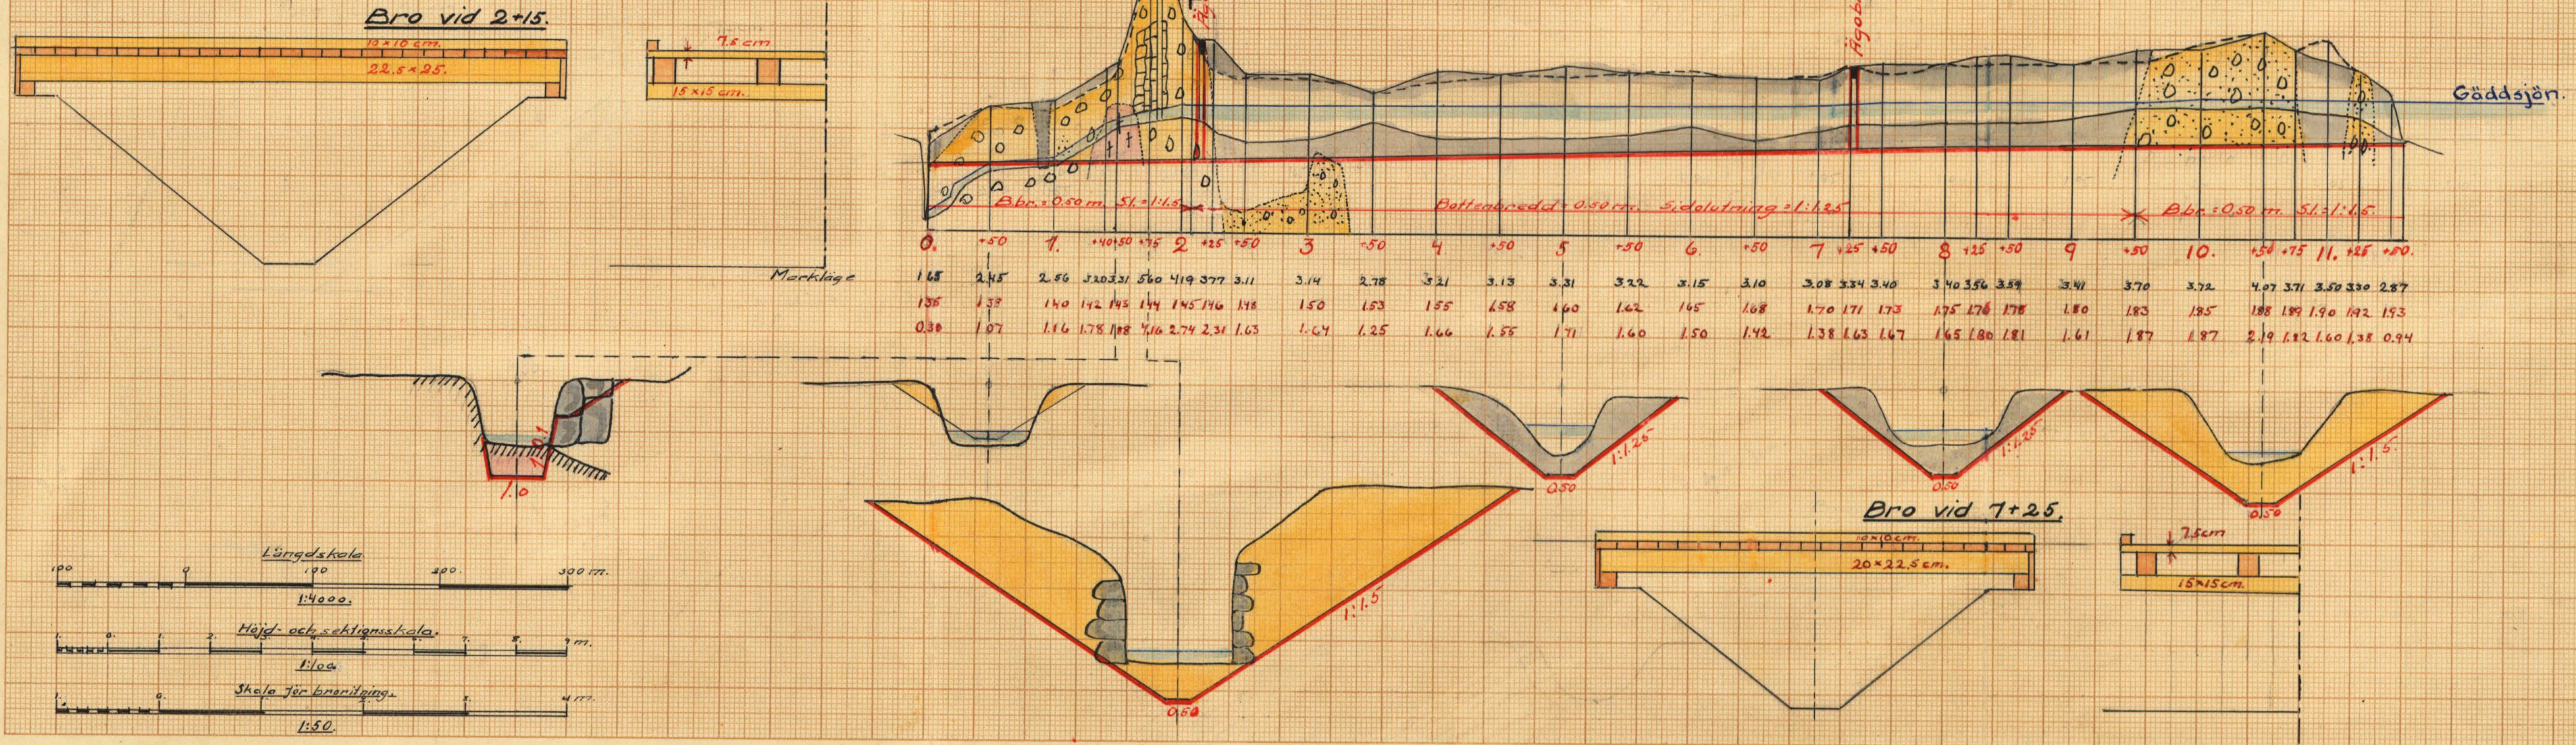

KITN.Nr 002

K 2\*0672

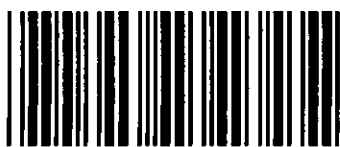

Akt nr:  
**A672**

\*AU\$A672\*

139

B 284

II. 85



A  
K \_\_\_\_\_ 2\*0672

Kungl. Lantbruksstyrelsens  
Kulturtekniska byråns arkiv

Handlingar rörande "utdikningsföreta-  
get Karingbygden - Rösthult"

Kyrkhults socken av Blekinge län; upp-  
rättade vid syneförrättning enligt vattenlagen år 1934 av:

Magnus Wixell  
Statens lantbruksingenjör.

N. O. 86/87

Inskr. i vattenb.

d. 30/12 1940

nr 21



Innehålla 30 skrivna sidor

Härtill höra 2 blad ritningar

Protokoll, fört i samsam-  
träde rörande synföretag  
enligt utredningen i Kärning-  
bygden af Rönneby, år 1934.

År 1934 den 26 mars kl. 10.30 f.m. in-  
ställdes sig under ledning, statens lant-  
brukingenjör, hos lantbrukaren Olof Pers-  
son i Rönneby för ett på gäst av  
vaderbörigt förändring (bil. A) handlägg-  
synföretag enligt 7 kap. utredningen  
rörande utredning av utrednings-  
mark, belägen omkring af, mellan den  
s. k. Gårdsby och kända till kammaren  
Kärningbygden af Rönneby i Kyrkby  
saken av Blekinge län.

Delägarna i företaget kunde i den för  
stämning stadgades ordning blivit kallade  
att inställa sig i samsamträdet af kunde  
på gäst kända förändring personerna Till-  
ståndskomite, nämligen:

förändringsökanden:

Sven Svensson d. y. för  $\frac{27}{240}$  nr. 1<sup>12</sup> Kärning-  
bygden af

Olof Johansson "  $\frac{11}{288}$  nr. 1<sup>24</sup> Rönneby,

samt öfriga delägarna:

Oskar Håkansson för  $\frac{15}{144}$  nr. 1<sup>25</sup> Rönneby

Olof Persson "  $\frac{11}{144}$  "  $\frac{11}{16}$  " af

Sven Persson "  $\frac{1}{9}$  "  $\frac{1}{16}$  " af

Olof Jansson & Branningsbygden af Sven  
Larsson, St. Rönneby.

31.

Det för under ledning utgörande förändring

att beslutagen ifrågakom förutseende uppläses.

§ 2.

Jär enast synvänner kunde ej, vare sig  
av dessa eller av delägarna i förslaget  
uttråda.

§ 3.

Sege kuder enast förslaget förfrågas, enligt  
synvännernas önskt ej.

§ 4.

Förställningarna kunde i förväg läst  
verkställa förändringarna för förslaget  
och kunde med ledning av dessa uppgjort  
förelä till det samma, vid det som förändras  
de nämnda. Förställningssökanden ytlunda  
känns, att det förelagda förslaget skulle  
läggas till grund för arbetet, samt att  
detta skulle kunna till utfrående.

§ 5.

Olof Persson förelade, att han skulle  
skicka förfrågade kriterier därigenom, att  
den bron i den rummet släpade byråer  
skulle kunna att upprivas. Detta med-  
sades av öfriga delägarna och kunde syn-  
vännerna, då de tidigare kunde besiktnings-  
drömlingsplågheten, ej framt att någon väsent-  
liga olägenheter härigenom skulle uppstå.  
I varje fall var dessa olägenheter bättre  
att bortskaffas, om den sten, som kunde  
att bortskaffas till grannvägarna av gamla  
byråer, förlades till Olof Perssons och  
annanda ägarväg, som kände det till  
uppgöring ifrågakom utloppsbil till punkt  
2+15. Antal skulle träffas kända med

en blinda skriftentreprenör.

§ 6.

Synemännen kunde tidigast — under november månad fräga sig — verbalt om nödiga jämvärdena af uppskattningarna af gemensamt nu i samfundet den med ledning av dessa uppskattningarna uppgitta värdeberäkningar. — Även jämvärdena af kostnadsberäkningarna frägas för de nämnda.

§ 7.

Det av synemännen angående företaget angående utlåtandet upplästes (bil. B.).

§ 8.

Synemännen uppdrogs åt Sven Svensson, Känningbygd att utfärda kallelser för val av styrelse för företaget.

§ 9.

Synemännen utsågo Sven Svensson, Känningbygd till ordförande för till företaget kända handlingar af räkningen af skola dessa under berättelsen var hos honom tillgängliga för alla, som under tagen del i dessamma.

§ 10.

Sedan alla frågor rörande företaget nu vara behandlade förklarades förutläggningen avslutad.

Röster den 26 mars 1904.

Kayman vice

Biträda i nämnden

Olof Jönsson.

Landman

Kungl. Maj:ts  
befallningshavande  
i Blekinge län.  
Landskansliet.

Jd:m B. 20.

1927.

*Bil A.*



R E S O L U T I O N .

Överlämnas till lantbruksingenjören Magnus Wixell,  
som härigenom förordnas att i laga ordning verkställa  
ifrågavarande förrättning.

Karlskrona & landskansliet den 4 januari 1928.

*Arvid Hjertqvist*

*Magnus Wixell*

nr 920/1927

5

060 8372. 1927

Tu

Kommuns Befallningshavande i Blekinge-län.

Undertecknade får härmed vördsamt anmäla att  
behörig person måtte förordnas att handlägga  
synfästställning för Förläggning av vattenkåddade  
marker belägna inom byarna Kåringbygden  
och Råskult i Kyrklunds socken i Blekinge-  
län. —

Följande fastigheter förmenas komma att beröras  
av förelaget, nämligen:

Kåringbygden nr 1, ägare Sven Svensson, nr E5

Råskult nr 1, Olof Johansson, nr E14

J nr 1, Jon Persson, E13

J nr 1, Sven Andersson, nr

J nr 1, Olof Persson, E16

Kåringbygden nr Råskult per Skommanbygd

den 29 Decem. 1927.

Sven Svensson d.y. Kåringbygd  
Olof Johansson Råskult

6.  
Bil. B.

## U T L Å T A N D E

avgivet av synemännen rörande "utdikningsföretaget Karingbygden-Röshult," i Kyrkhults socken av Blekinge län.

### F ö r e t a g e t s   ä n d a m å l.

Företaget avser torrläggning av vattenskadade marker, tillhörande hemmanen Karingbygden och Röshult i Kyrkhults socken och erfordras härför, att ett genom dessa marker ledande avloppsdike upptages till större dimensioner, än detta för närvarande innehar. Genom denna åtgärd kommer vattenståndet i den s.k. Gädssjön att sänkas.

### N e d e r b ö r d s o m r å d e.

Det ifrågavarande området ingår ej i något av de i kungl. kungörelsen den 13 april 1922 upptagna nederbördsområdena. Avloppsdiket leder till den s.k. Örlundasjön, som har tvänne avlopp till Östersjön, vilka utmynna vid Pukavik och Norje.

### F ö r b e r e d a n d e   u n d e r s ö k n i n g a r , a r e a l o c h   d y l.

De till torrläggning ifrågasatta markerna hava blivit å marken inmätta och avvägda, och finnes plankarta med insatta

höjdsiffror över desamma bifogad detta utlåtande. Arealen av de marker, som genom företaget skulle vinna båtnad, uppgår till 10,61 hektar, varav 6,14 hektar åker och 4,47 hektar ängs- och betesmark. I den utlåtandet bifogade beskrivningen samt arealuträknings- och värderingslängden finnas områdena närmare angivna.

Över det till uppgrävning föreslagna avloppsdiket har efter verkställda avvägningar och jordundersökningar profil blivit uppgjord, av vilken fallförhållanden och dyl. framgår.

Hydrografiska utredningar och dimensionberäkningar m. m.

Gäddsjöns nederbördsområde omfattar en areal av 10,5 km.<sup>2</sup>

Detsamma utgöres till avsevärd del av vattensamlingar, då inom detsamma utom Gäddsjön även sjöarna Bredasjön och Stora Källsjön äro belägna. Avrinningen överstiger aldrig 50 sek.lit. per km.<sup>2</sup>,

vadan den största vattenmassa, Gäddsjöns avlopp har att avleda ej överstiger 0,53 m.<sup>3</sup>/sek. - Jordmånsförhållandena efter Gäddsjöns

avlopp äro sådana, att avloppet å större delen kan upptagas med en sidolutning av 1:1,25. Med denna sidolutning och en bottenbredd i avloppet av 0,50 meter kan förenämnda vattenmassa, vid ett relativt fall i avloppet av 0,5:1000 avledas vid ett maximivatten-

8.

djup av omkring 0,80 meter. Under vegetationstiden kommer vattendjupet att bli endast omkring 15 cm.

Högvattenytan i Gädssjön skulle genom företaget komma att sänkas omkring 0,5 meter.

Gädssjöns areal uppgår till 7,12 hektar. Genom sjöns sänkning enligt det nu föreliggande förslaget skulle uppstå en minskning i sjöns areal av 1,46 hektar. - Synemännen hava ansett, att denna sjö ej är av sådan betydelse, att underställning jämlikt 7 kap. 45 § vattenlagen av utlåtandet bör ske och har på grund härav ej heller avskrifter av ansökningshandlingarna rörande företaget blivit översända till kungl. kammarkollegium och kungl. lantbruksstyrelsen.

#### B r o a r .

I samband med utdikningen erfordras att tvänne broar ombyggas, nämligen en ägobro och en utfartsvägsbro. För dessa arbeten äro särskilda förslag med kostnadsberäkningar uppgjorda.

#### K o s t n a d e r .

I den för företaget upprättade, utlåtandet bifogade kostnadsberäkningen äro alla de nu föreslagna arbetena närmare specificerade. Enligt denna beräkning uppgå kostnaderna för före-

taget till ett belopp av 5200.- kronor.

Ersättningar.

För jordupplåtelse till avloppsdiket-s utvidgning skall ersättning utgå i enlighet med en särskild, utlåtandet bifogad jordersättningslängd. Sammanlagda beloppet av dessa jordersättningar utgör 62 kr. 95 öre.

Båtnad genom företaget.

Jämlikt bestämmelserna i 7 kap. 22 § och 10 kap. 60 § vattenlagen hava synemännen verkställt uppskattning av den genom företaget uppkommande båtnaden och återfinnas såväl de särskilda ägofigurernas som de på dess särskilda fastigheterna belöpande andelarnas värden före och efter den föreslagna avdikningen, ävensom båtnadsvärdena i den förut angivna beskrivningen samt arealuträknings- och värderingslängden. Enligt denna längd utgör markens värde före torrläggningen 3965,95 kronor och efter torrläggningen 9395,80 kronor, vadan värdeökningen genom företaget skulle komma att uppgå till 5429,85 kronor.

Beträffande tillvägagångssättet vid uppskattningen av den genom företaget uppkommande båtnaden torde böra anföras, att vid markvärderingen hänsyn tagits till såväl jordens naturli-

ga beskaffenhet, som lutningsförhållanden, belägenhet med avse-  
ende på avdikningsmöjlighet och andra förhållanden, som härvid  
kunnat inverka. De i beskrivningen för de särskilda ägofigurerna  
angivna höjdlägesgraderna hava bestämts med ledning av särskilt  
upprättad gradtabell.

Delaktighet i kostnaderna för  
företaget.

Kostnaderna för företaget skola jämlikt bestämmelserna i  
7 kap. 23 § vattenlagen fördelas mellan delägarna i mån av vär-  
det å vars och ens båtnad, sådan denna återfinnes i den förut  
angivna värderingslängden. En särskild kostnadsfördelningslängd  
har därjämte blivit uppgjord enligt här anförda grunder.

Särskilda bestämmelser.

Synemännen få i övrigt bestämma:  
att företaget skall utföras i enlighet med det nu upprättade  
förslaget;  
att samtliga med företaget förenade arbeten skola utbjudas till  
utförande antingen å offentlig entreprenadauktion eller genom  
infordrande av anbud, såvida ej överenskommelse träffas om ut-  
förandet på annat sätt;

att jord, som uppkastas ur dike, ej får läggas närmare dikeskanten än 1 meter och skall densamma uppläggas så, att jordbankarna erhålla samma sidolutning, som blivit bestämd för intilliggande dike;

att rensningar av avloppet skola företagas så ofta detta visar sig behöfligt och behöfligheten av dylik åtgärd styrkes genom två ojäviga personers utsägo; dock skola rensningar verkställas minst vart tredje år;

att avloppsdiket skall för all framtid underhållas till sina nu bestämda dimensioner och skall för underhållskostnadernas fördelning gälla samma grunder, som blivit bestämda för avloppsdikets upptagande;

att företaget skall vara påbörjat inom ett år efter det denna förrättning vunnit laga kraft och vara bragt till fullbordan före den 31 dec. 1937. samt

att företaget skall benämnas "utdikningsföretaget Karingbygd-Röshult."

#### F ö r r ä t t n i n g s k o s t n a d e r .

Kostnaderna för denna förrättning skola jämlikt bestämmelserna i 10 kap. 30, 79 och 80 §§ vattenlagen förskjutas av

förrättningsökandena och fördelas mellan delägarna i företaget i enlighet med den för var och en beräknade delaktigheten i kostnaderna för detsamma.

B e s v ä r s h ä n v i s n i n g.

Synemännen få meddela, att besvär emot denna förrättning må ingivas till Söderbygdens vattendömstol, adress Stockholm, inom sextio dagar efter nedanstående dag. I besvären, som skola ingivas i tre exemplar, skola fullständigt upptagas klagandens alla påståenden och skälen därtill och skola till besvären fogas de handlingar klaganden vill åberopa till stöd för ändringssökandet. I övrigt hänvisas till 11 kap. 85 § vattenlagen beträffande besvårs ingivande.

Röshult den 26 mars 1934.

*Kazimierz Sien*

Biträdande godemän:

*Olof Jönsson*      *Per Larsson*

**Beskrivning** samt **arealuträknings-** och **värderings-**  
**längd** över vattenskadad mark tillhörande "utdelningsföretaget  
Häringbygd - Roshult", i Helsingborgs socken av  
Helsingborgs län

upprättade vid syneförrättning enligt vattenlagen år 1934.

| Fastigheternas          |        |        |                | Ägöföremåls nummer<br>i plankartan | Ägarnas namn, samt ägoslag m. m. |
|-------------------------|--------|--------|----------------|------------------------------------|----------------------------------|
| littera &<br>plankartan | mantal | nummer | n a m n        |                                    |                                  |
|                         | 37/240 | 1/2    | Ståringbygdens |                                    | Ivan Svensson d. y. söke.        |
|                         |        |        |                | 1                                  | äher, kättingen i mörket         |
|                         |        |        |                | 2                                  | " " " "                          |
|                         |        |        |                | 3                                  | " " " "                          |
|                         |        |        |                | 4                                  | äher " " "                       |
|                         |        |        |                | 5                                  | äher " " "                       |
|                         |        |        |                | 6                                  | " " " "                          |
|                         |        |        |                | 7                                  | äher " " stäng                   |
|                         |        |        |                | 8                                  | " " " "                          |
|                         |        |        |                | 9                                  | " " " "                          |
|                         |        |        |                | 10                                 | " " " "                          |
|                         |        |        |                | 11                                 | " " " "                          |
|                         |        |        |                | 12                                 | " " " "                          |
|                         |        |        |                | 13                                 | " " " "                          |
|                         |        |        |                | 14                                 | äher " " "                       |
|                         |        |        |                | 15                                 | " " " "                          |
|                         |        |        |                | 16                                 | " " " "                          |
|                         |        |        |                | 17                                 | " " " "                          |
|                         |        |        |                | 18                                 | äher " " "                       |
|                         |        |        |                | 19                                 | Läddesjön                        |
|                         |        |        |                | 20                                 | " " " "                          |
|                         |        |        |                | 21                                 | " " " "                          |
|                         |        |        |                | 22                                 | " " " "                          |
|                         |        |        |                | 23                                 | " " " "                          |
|                         |        |        |                | 24                                 | " " " "                          |
|                         |        |        |                | 25                                 | " " " "                          |
|                         |        |        |                |                                    | Summa                            |

| A - r - e - a - l  |    |                          |    |                               |    |            |     | Jordvärde per hektar<br>vid fullständig torr-<br>läggning | Före torrläggningen |                         |     |               | Efter torrläggningen    |      |                           |     | Jordförbättring genom<br>torrläggningen |     |
|--------------------|----|--------------------------|----|-------------------------------|----|------------|-----|-----------------------------------------------------------|---------------------|-------------------------|-----|---------------|-------------------------|------|---------------------------|-----|-----------------------------------------|-----|
| Åker, tomt o. dyl. |    | Ång och odlings-<br>mark |    | Annan mark och<br>landvinning |    | Impediment |     |                                                           | Höjdlägesgrad       | Jordvärde<br>per hektar |     | Höjdlägesgrad | Jordvärde<br>per hektar |      | Jordvärde<br>per ågofigur |     |                                         |     |
|                    |    |                          |    |                               |    |            |     |                                                           |                     | kr.                     | kr. |               | öre                     | kr.  | kr.                       | öre | kr.                                     | öre |
| har                | ar | har                      | ar | har                           | ar | har        | ar  | kr.                                                       |                     | kr.                     | kr. | öre           |                         | kr.  | kr.                       | öre | kr.                                     | öre |
|                    |    |                          |    |                               |    |            |     |                                                           |                     |                         |     |               |                         |      |                           |     |                                         |     |
|                    | 33 |                          |    |                               |    |            |     | 1200                                                      | 0.30                | 360                     | 118 | 80            | 1.-                     | 1200 | 396                       | -   | 277                                     | 20  |
|                    | 22 |                          |    |                               |    |            |     | 1200                                                      | 0.50                | 600                     | 132 | -             | 1.-                     | 1200 | 264                       | -   | 132                                     | -   |
|                    | 22 |                          |    |                               |    |            |     | 1100                                                      | 0.25                | 275                     | 60  | 50            | 1.-                     | 1100 | 242                       | -   | 181                                     | 50  |
|                    |    |                          | 29 |                               |    |            |     | 400                                                       | 0.20                | 80                      | 23  | 20            | 1.-                     | 400  | 116                       | -   | 92                                      | 80  |
|                    | 18 |                          |    |                               |    |            |     | 1200                                                      | 0.70                | 840                     | 151 | 20            | 1.-                     | 1200 | 216                       | -   | 64                                      | 80  |
|                    | 16 |                          |    |                               |    |            |     | 1200                                                      | 0.35                | 420                     | 67  | 20            | 1.-                     | 1200 | 192                       | -   | 124                                     | 80  |
|                    |    |                          | 24 |                               |    |            |     | 0                                                         | 0.90                | -                       |     |               | 1.-                     |      |                           |     | -                                       |     |
|                    |    |                          | 03 |                               |    |            |     | 300                                                       | 0.50                | 150                     | 450 | 1.-           | 300                     | 9    | -                         |     | 4                                       | 50  |
|                    |    |                          | 07 |                               |    |            |     | 300                                                       | 0.45                | 135                     | 945 | 1.-           | 300                     | 21   | -                         |     | 11                                      | 55  |
|                    |    |                          | 20 |                               |    |            |     | 600                                                       | 0.65                | 390                     | 78  | -             | 1.-                     | 600  | 120                       | -   | 42                                      | -   |
|                    |    |                          | 09 |                               |    |            |     | 250                                                       | 0.90                | 225                     | 20  | 25            | 1.-                     | 250  | 22                        | 50  | 2                                       | 25  |
|                    |    |                          | 08 |                               |    |            |     | 200                                                       | 0.60                | 120                     | 9   | 60            | 1.-                     | 200  | 16                        | -   | 6                                       | 40  |
|                    |    |                          | 12 |                               |    |            |     | 600                                                       | 0.60                | 360                     | 43  | 20            | 1.-                     | 600  | 72                        | -   | 28                                      | 80  |
|                    | 04 |                          |    |                               |    |            |     | 1200                                                      | 0.90                | 1080                    | 43  | 20            | 1.-                     | 1200 | 48                        | -   | 4                                       | 80  |
|                    | 10 |                          |    |                               |    |            |     | 1200                                                      | 0.70                | 840                     | 84  | -             | 1.-                     | 1200 | 120                       | -   | 36                                      | -   |
|                    | 04 |                          |    |                               |    |            |     | 1200                                                      | 0.70                | 840                     | 33  | 60            | 1.-                     | 1200 | 48                        | -   | 14                                      | 40  |
|                    | 07 |                          |    |                               |    |            |     | 1200                                                      | 0.70                | 840                     | 58  | 80            | 1.-                     | 1200 | 84                        | -   | 25                                      | 20  |
|                    |    |                          | 03 |                               |    |            |     | 600                                                       | 0.40                | 240                     | 7   | 20            | 1.-                     | 600  | 18                        | -   | 10                                      | 80  |
|                    |    |                          |    |                               |    |            | 03  |                                                           |                     |                         |     |               |                         |      |                           |     |                                         |     |
|                    |    |                          |    |                               |    |            | 06  |                                                           |                     |                         |     |               |                         |      |                           |     |                                         |     |
|                    |    |                          |    |                               |    |            | 04  |                                                           |                     |                         |     |               |                         |      |                           |     |                                         |     |
|                    |    |                          |    |                               |    |            | 14  |                                                           |                     |                         |     |               |                         |      |                           |     |                                         |     |
|                    |    |                          |    |                               |    |            | 02  |                                                           |                     |                         |     |               |                         |      |                           |     |                                         |     |
|                    |    |                          |    |                               |    |            | 41  |                                                           |                     |                         |     |               |                         |      |                           |     |                                         |     |
|                    |    |                          |    |                               |    |            | 310 |                                                           |                     |                         |     |               |                         |      |                           |     |                                         |     |
| 136                |    | 115                      |    |                               |    |            | 380 |                                                           |                     |                         | 944 | 70            |                         |      | 2004                      | 50  | 1059                                    | 80  |

| F a s t i g h e t e r n a s |        |        |         | Ägofigurernas nummer<br>å plankartan | Ägarnas namn, samt ägoslag m. m. |
|-----------------------------|--------|--------|---------|--------------------------------------|----------------------------------|
| littera å<br>plankartan     | mantal | nummer | n a m n |                                      |                                  |
|                             | 1/9    | 10     | Röshult |                                      | <u>Isak Persson</u>              |
|                             |        |        |         | 26                                   | äng, möringsjord                 |
|                             |        |        |         | 27                                   | "                                |
|                             |        |        |         | 28                                   | gäddsjön                         |
|                             |        |        |         | 29                                   | "                                |
|                             |        |        |         |                                      | Summa                            |
|                             | 15/144 | 125    | Röshult |                                      | <u>Oskar Malmström</u>           |
|                             |        |        |         | 30                                   | äng, möringsjord                 |
|                             |        |        |         | 31                                   | "                                |
|                             |        |        |         | 32                                   | "                                |
|                             |        |        |         | 33                                   | "                                |
|                             |        |        |         | 34                                   | äker, kantenjord på möringsjord  |
|                             |        |        |         | 35                                   | "                                |
|                             |        |        |         | 36                                   | "                                |
|                             |        |        |         | 37                                   | äng, möringsjord                 |
|                             |        |        |         | 38                                   | äker, kantenjord på möringsjord  |
|                             |        |        |         | 39                                   | "                                |
|                             |        |        |         | 40                                   | "                                |
|                             |        |        |         | 41                                   | "                                |
|                             |        |        |         | 42                                   | "                                |
|                             |        |        |         | 43                                   | "                                |
|                             |        |        |         | 44                                   | äng, höf                         |
|                             |        |        |         | 45                                   | " möringsjord                    |
|                             |        |        |         | 46                                   | gäddsjön                         |
|                             |        |        |         | 47                                   | "                                |
|                             |        |        |         |                                      | Summa                            |

| A - r - e - a - l  |    |                          |    |                               |    |            |     | Jordvärde per hektar<br>vid fullständig torr-<br>läggning | Före torrläggningen |                         |                           |               | Efter torrläggningen    |                           |      |     | Jordförbättring genom<br>torrläggningen |         |
|--------------------|----|--------------------------|----|-------------------------------|----|------------|-----|-----------------------------------------------------------|---------------------|-------------------------|---------------------------|---------------|-------------------------|---------------------------|------|-----|-----------------------------------------|---------|
| Åker, tomt o. dyl. |    | Äng och odlings-<br>mark |    | Annat mark och<br>landvinning |    | Impediment |     |                                                           | Höjdlägesgrad       | Jordvärde<br>per hektar | Jordvärde<br>per ågofigur | Höjdlägesgrad | Jordvärde<br>per hektar | Jordvärde<br>per ågofigur |      |     |                                         |         |
|                    |    |                          |    |                               |    |            |     |                                                           |                     |                         |                           |               |                         |                           |      |     |                                         |         |
| har                | ar | har                      | ar | har                           | ar | har        | ar  | kr.                                                       |                     | kr.                     | kr.                       | öre           |                         | kr.                       | kr.  | öre | kr.                                     | öre     |
|                    |    |                          |    |                               |    |            |     |                                                           |                     |                         |                           |               |                         |                           |      |     |                                         |         |
|                    |    |                          | 20 |                               |    |            |     | 100                                                       | 0.75                | 75                      | 15                        | - 1.-         | 100                     | 20                        | -    |     | 5                                       | -       |
|                    |    |                          | 38 |                               |    |            |     | 150                                                       | 0.75                | 112.50                  | 42                        | 75 1.-        | 150                     | 57                        | -    |     | 14                                      | 25      |
|                    |    |                          |    |                               |    |            | 43  |                                                           |                     |                         |                           |               |                         |                           |      |     |                                         |         |
|                    |    |                          |    |                               |    |            | 195 |                                                           |                     |                         |                           |               |                         |                           |      |     |                                         |         |
|                    |    |                          | 58 |                               |    |            |     | 238                                                       |                     |                         |                           | 57 75         |                         |                           | 77   | -   |                                         | 19 25   |
|                    |    |                          | 20 |                               |    |            |     | 200                                                       | 0.65                | 130                     | 26                        | - 1.-         | 200                     | 40                        | -    |     | 14                                      | -       |
|                    |    |                          | 22 |                               |    |            |     | 200                                                       | 0.75                | 150                     | 33                        | - 1.-         | 200                     | 44                        | -    |     | 11                                      | -       |
|                    |    |                          | 09 |                               |    |            |     | 100                                                       | 0.75                | 75                      | 6                         | 75 1.-        | 100                     | 9                         | -    |     | 2                                       | 25      |
|                    |    |                          | 08 |                               |    |            |     | 100                                                       | 0.70                | 70                      | 5                         | 60 1.-        | 100                     | 8                         | -    |     | 2                                       | 40      |
| 30                 |    |                          |    |                               |    |            |     | 1200                                                      | 0.55                | 660                     | 198                       | - 1.-         | 1200                    | 360                       | -    |     | 162                                     | -       |
| 26                 |    |                          |    |                               |    |            |     | 1200                                                      | 0.25                | 300                     | 78                        | - 1.-         | 1200                    | 312                       | -    |     | 234                                     | -       |
| 19                 |    |                          |    |                               |    |            |     | 1200                                                      | 0.45                | 540                     | 102                       | 60 1.-        | 1200                    | 228                       | -    |     | 125                                     | 40      |
|                    |    |                          | 12 |                               |    |            |     | 100                                                       | 0.70                | 70                      | 8                         | 40 1.-        | 100                     | 12                        | -    |     | 3                                       | 60      |
| 06                 |    |                          |    |                               |    |            |     | 1200                                                      | 0.25                | 300                     | 18                        | - 1.-         | 1200                    | 72                        | -    |     | 54                                      | -       |
| 18                 |    |                          |    |                               |    |            |     | 1200                                                      | 0.40                | 480                     | 86                        | 40 1.-        | 1200                    | 216                       | -    |     | 129                                     | 60      |
| 09                 |    |                          |    |                               |    |            |     | 1000                                                      | 0.80                | 800                     | 72                        | - 1.-         | 1000                    | 90                        | -    |     | 18                                      | -       |
| 28                 |    |                          |    |                               |    |            |     | 1200                                                      | 0.60                | 720                     | 201                       | 60 1.-        | 1200                    | 336                       | -    |     | 134                                     | 40      |
| 29                 |    |                          |    |                               |    |            |     | 1200                                                      | 0.65                | 780                     | 226                       | 20 1.-        | 1200                    | 348                       | -    |     | 121                                     | 80      |
| 30                 |    |                          |    |                               |    |            |     | 1200                                                      | 0.65                | 780                     | 234                       | - 1.-         | 1200                    | 360                       | -    |     | 126                                     | -       |
|                    |    |                          |    |                               |    |            | 06  |                                                           |                     |                         |                           |               |                         |                           |      |     |                                         |         |
|                    |    |                          | 05 |                               |    |            |     | 100                                                       | 0.40                | 40                      | 4                         | 50 1.-        | 100                     | 5                         | -    |     | 0                                       | 50      |
|                    |    |                          |    |                               |    |            | 24  |                                                           |                     |                         |                           |               |                         |                           |      |     |                                         |         |
|                    |    |                          |    |                               |    |            | 42  |                                                           |                     |                         |                           |               |                         |                           |      |     |                                         |         |
| 195                |    |                          | 76 |                               |    |            |     | 72                                                        |                     |                         |                           | 1301 05       |                         |                           | 2440 | -   |                                         | 1138 95 |

| Fastigheternas          |         |        |         | Ägarens nummer<br>& plankarta | Ägarens namn, samt ägoslag m. m. |
|-------------------------|---------|--------|---------|-------------------------------|----------------------------------|
| littera. &<br>plankarta | inantal | nummer | n a m n |                               |                                  |
|                         | 11/288  | 124    | Röshult |                               | Olof Johansson: söhn             |
|                         |         |        |         | 48                            | Gäddsjön                         |
|                         |         |        |         | 49                            | "                                |
|                         |         |        |         | 50                            | äng, härbrygel på morab.         |
|                         |         |        |         | 51                            | äker                             |
|                         |         |        |         | 52                            | "                                |
|                         |         |        |         | 53                            | "                                |
|                         |         |        |         | 54                            | "                                |
|                         |         |        |         | 55                            | "                                |
|                         |         |        |         | 56                            | "                                |
|                         |         |        |         | 57                            | "                                |
|                         |         |        |         | 58                            | "                                |
|                         |         |        |         | 59                            | äng, morabrygel                  |
|                         |         |        |         | 60                            | äker, härbrygel på morab.        |
|                         |         |        |         | 61                            | "                                |
|                         |         |        |         | 62                            | "                                |
|                         |         |        |         | 63                            | "                                |
|                         |         |        |         | 64                            | "                                |
|                         |         |        |         | 65                            | "                                |
|                         |         |        |         | 66                            | "                                |
|                         |         |        |         | 67                            | "                                |
|                         |         |        |         | 68                            | "                                |
|                         |         |        |         | 69                            | "                                |
|                         |         |        |         | 70                            | "                                |
|                         |         |        |         | 71                            | äng                              |
|                         |         |        |         | 72                            | äker                             |
|                         |         |        |         | 73                            | "                                |
|                         |         |        |         | 74                            | "                                |
|                         |         |        |         |                               | Amfors                           |

| A - r - e - a - l  |    |                          |    |                               |    |            |    | Jordvärde per hektar<br>vid fullständig torr-<br>läggning | Före torrläggningen |                         |         |                           | Efter torrläggningen |                         |         |                           | Jordförbättring genom<br>torrläggningen |     |  |
|--------------------|----|--------------------------|----|-------------------------------|----|------------|----|-----------------------------------------------------------|---------------------|-------------------------|---------|---------------------------|----------------------|-------------------------|---------|---------------------------|-----------------------------------------|-----|--|
| Åker, tomt o. dyl. |    | Äng och odlings-<br>mark |    | Annan mark och<br>landvinning |    | Impediment |    |                                                           | Höjdlägesgrad       | Jordvärde<br>per hektar |         | Jordvärde<br>per ågofigur | Höjdlägesgrad        | Jordvärde<br>per hektar |         | Jordvärde<br>per ågofigur |                                         |     |  |
|                    |    
| har                | ar | har                      | ar | har                           | ar | har        | ar | kr.                                                       |                     | kr.                     | kr.     | öre                       |                      | kr.                     | kr.     | öre                       | kr.                                     | öre |  |
|                    |    |                          |    |                               |    |            | 17 |                                                           |                     |                         |         |                           |                      |                         |         |                           |                                         |     |  |
|                    |    |                          |    |                               |    |            | 09 |                                                           |                     |                         |         |                           |                      |                         |         |                           |                                         |     |  |
|                    |    |                          | 12 |                               |    |            |    | 400                                                       | 0.15                | 60                      | 7 20    | 0.90                      | 360                  | 43 20                   | 36      | -                         |                                         |     |  |
| 17                 |    |                          |    |                               |    |            |    | 1200                                                      | 0.20                | 240                     | 40 80   | 0.95                      | 1140                 | 193 80                  | 153     | -                         |                                         |     |  |
| 10                 |    |                          |    |                               |    |            |    | 1200                                                      | 0.45                | 540                     | 54 -    | 1.-                       | 1200                 | 1120 -                  | 66      | -                         |                                         |     |  |
| 08                 |    |                          |    |                               |    |            |    | 1200                                                      | 0.55                | 660                     | 52 80   | 1.-                       | 1200                 | 96 -                    | 43      | 20                        |                                         |     |  |
| 10                 |    |                          |    |                               |    |            |    | 1200                                                      | 0.20                | 240                     | 24 -    | 0.95                      | 1146                 | 114 -                   | 90      | -                         |                                         |     |  |
| 07                 |    |                          |    |                               |    |            |    | 1200                                                      | 0.15                | 180                     | 12 60   | 0.90                      | 1080                 | 75 60                   | 63      | -                         |                                         |     |  |
| 06                 |    |                          |    |                               |    |            |    | 1200                                                      | 0.45                | 540                     | 32 40   | 1.-                       | 1200                 | 72 -                    | 39      | 60                        |                                         |     |  |
| 10                 |    |                          |    |                               |    |            |    | 1100                                                      | 0.25                | 275                     | 27 50   | 1.-                       | 1100                 | 110 -                   | 82      | 50                        |                                         |     |  |
| 14                 |    |                          |    |                               |    |            |    | 1000                                                      | 0.15                | 150                     | 21 -    | 0.90                      | 900                  | 1126 -                  | 105     | -                         |                                         |     |  |
|                    |    |                          | 06 |                               |    |            |    | 100                                                       | 0.75                | 75                      | 4 50    | 1.-                       | 100                  | 6 -                     | 1       | 50                        |                                         |     |  |
| 29                 |    |                          |    |                               |    |            |    | 1200                                                      | 0.50                | 600                     | 174 -   | 1.-                       | 1200                 | 348 -                   | 174     | -                         |                                         |     |  |
| 13                 |    |                          |    |                               |    |            |    | 1200                                                      | 0.65                | 780                     | 101 40  | 1.-                       | 1200                 | 156 -                   | 54      | 60                        |                                         |     |  |
| 11                 |    |                          |    |                               |    |            |    | 1100                                                      | 0.40                | 440                     | 48 40   | 1.-                       | 1100                 | 121 -                   | 72      | 60                        |                                         |     |  |
| 07                 |    |                          |    |                               |    |            |    | 1200                                                      | 0.40                | 480                     | 33 60   | 1.-                       | 1200                 | 84 -                    | 50      | 40                        |                                         |     |  |
| 08                 |    |                          |    |                               |    |            |    | 1200                                                      | 0.50                | 600                     | 48 -    | 1.-                       | 1200                 | 96 -                    | 48      | -                         |                                         |     |  |
| 11                 |    |                          |    |                               |    |            |    | 1200                                                      | 0.45                | 540                     | 59 40   | 1.-                       | 1200                 | 132 -                   | 72      | 60                        |                                         |     |  |
| 10                 |    |                          |    |                               |    |            |    | 1200                                                      | 0.10                | 120                     | 12 -    | 0.90                      | 1080                 | 108 -                   | 46      | -                         |                                         |     |  |
| 09                 |    |                          |    |                               |    |            |    | 1200                                                      | 0.15                | 180                     | 16 20   | 0.90                      | 1080                 | 97 20                   | 81      | -                         |                                         |     |  |
| 13                 |    |                          |    |                               |    |            |    | 1200                                                      | 0.45                | 540                     | 70 20   | 1.-                       | 1200                 | 156 -                   | 85      | 80                        |                                         |     |  |
| 27                 |    |                          |    |                               |    |            |    | 1200                                                      | 0.40                | 480                     | 33 60   | 1.-                       | 1200                 | 84 -                    | 50      | 40                        |                                         |     |  |
| 11                 |    |                          |    |                               |    |            |    | 300                                                       | 0.80                | 240                     | 26 40   |                           | 300                  | 33 -                    | 6       | 60                        |                                         |     |  |
|                    |    |                          | 10 |                               |    |            |    | 200                                                       | 0.85                | 170                     | 17 -    | 1.-                       | 200                  | 20 -                    | 3       | -                         |                                         |     |  |
| 06                 |    |                          |    |                               |    |            |    | 1200                                                      | 0.40                | 480                     | 28 80   | 1.-                       | 1200                 | 72 -                    | 43      | 20                        |                                         |     |  |
| 18                 |    |                          |    |                               |    |            |    | 1200                                                      | 0.20                | 240                     | 43 20   | 1.-                       | 1200                 | 216 -                   | 172     | 80                        |                                         |     |  |
| 13                 |    |                          |    |                               |    |            |    | 1200                                                      | 0.10                | 120                     | 15 60   | 1.-                       | 1200                 | 156 -                   | 140     | 40                        |                                         |     |  |
| 248                |    |                          | 28 |                               |    |            | 26 |                                                           |                     |                         | 1004 60 |                           |                      | 2835 80                 | 1831 20 |                           |                                         |     |  |

| F a s t i g h e t e r n a s |        |        |         | Ägofigurernas nummer<br>å plankartan | Ägarnas namn, samt ägoslag m. m. |
|-----------------------------|--------|--------|---------|--------------------------------------|----------------------------------|
| littera å<br>plankartan     | mantal | nummer | n a m n |                                      |                                  |
|                             |        |        |         |                                      | Örnford                          |
|                             |        |        |         | 75                                   | äker, härtångad på moränbl.      |
|                             |        |        |         | 76                                   | " " "                            |
|                             |        |        |         |                                      | Summa                            |
|                             | 11/144 | 1      | Röshult |                                      | Olof Persson:                    |
|                             |        |        |         | 77                                   | äng, härtångad på moränbl.       |
|                             |        |        |         | 78                                   | " " "                            |
|                             |        |        |         | 79                                   | " " "                            |
|                             |        |        |         | 80                                   | " " "                            |
|                             |        |        |         | 81                                   | " " "                            |
|                             |        |        |         | 82                                   | " " "                            |
|                             |        |        |         | 83                                   | " " "                            |
|                             |        |        |         | 84                                   | " " "                            |
|                             |        |        |         | 85                                   | " " "                            |
|                             |        |        |         | 86                                   | " moränäng                       |
|                             |        |        |         | 87                                   | " härtångad på moränbl.          |
|                             |        |        |         | 88                                   | " " "                            |
|                             |        |        |         | 89                                   | " " "                            |
|                             |        |        |         | 90                                   | " " "                            |
|                             |        |        |         | 91                                   | " " "                            |
|                             |        |        |         | 92                                   | " " "                            |
|                             |        |        |         | 93                                   | " " "                            |
|                             |        |        |         | 94                                   | " " "                            |
|                             |        |        |         | 95                                   | " " "                            |
|                             |        |        |         |                                      | Summa                            |

| A - r - e - a - l  |    |                          |     |                               |    |            |    | Jordvärde per hektar<br>vid fullständig torr-<br>läggning | Före torrläggningen |                         |     |                           | Efter torrläggningen |                         |      |                           | Jordförbättring genom<br>torrläggningen |      |     |    |
|--------------------|----|--------------------------|-----|-------------------------------|----|------------|----|-----------------------------------------------------------|---------------------|-------------------------|-----|---------------------------|----------------------|-------------------------|------|---------------------------|-----------------------------------------|------|-----|----|
| Åker, tomt o. dyl. |    | Äng och odlings-<br>mark |     | Annan mark och<br>landvinning |    | Impediment |    |                                                           | Höjdlägesgrad       | Jordvärde<br>per hektar |     | Jordvärde<br>per ägofigur | Höjdlägesgrad        | Jordvärde<br>per hektar |      | Jordvärde<br>per ägofigur |                                         |      |     |    |
|                    |    
| har                | ar | har                      | ar  | har                           | ar | har        | ar | kr.                                                       |                     | kr.                     | kr. | öre                       |                      | kr.                     | kr.  | öre                       | kr.                                     | öre  |     |    |
| 2                  | 48 |                          | 28  |                               |    |            | 26 |                                                           |                     |                         |     | 1004                      | 60                   |                         |      | 2835                      | 80                                      | 1831 | 20  |    |
|                    | 15 |                          |     |                               |    |            |    | 1100                                                      | 0.10                | 110                     |     | 16                        | 50                   | 0.90                    | 990  |                           | 148                                     | 60   | 132 | -  |
|                    | 20 |                          |     |                               |    |            |    | 1200                                                      | 0.46                | 540                     |     | 108                       | -                    | 1.-                     | 1200 |                           | 240                                     | -    | 132 | -  |
| 2                  | 85 |                          | 28  |                               |    |            | 26 |                                                           |                     |                         |     | 1129                      | 10                   |                         |      | 3224                      | 30                                      | 2095 | 20  |    |
|                    |    
|                    |    |                          | 13  |                               |    |            |    | 1000                                                      | 0.35                | 350                     |     | 46                        | 50                   | 1.-                     | 1000 |                           | 130                                     | -    | 84  | 50 |
|                    |    |                          | 08  |                               |    |            |    | 1000                                                      | 0.60                | 600                     |     | 48                        | -                    | 1.-                     | 1000 |                           | 80                                      | -    | 32  | -  |
|                    |    |                          | 10  |                               |    |            |    | 1000                                                      | 0.55                | 550                     |     | 55                        | -                    | 1.-                     | 1000 |                           | 100                                     | -    | 45  | -  |
|                    |    |                          | 15  |                               |    |            |    | 900                                                       | 0.35                | 315                     |     | 47                        | 25                   | 1.-                     | 900  |                           | 135                                     | -    | 87  | 75 |
|                    |    |                          | 10  |                               |    |            |    | 900                                                       | 0.30                | 270                     |     | 27                        | -                    | 1.-                     | 900  |                           | 90                                      | -    | 63  | -  |
|                    |    |                          | 07  |                               |    |            |    | 900                                                       | 0.30                | 270                     |     | 18                        | 90                   | 1.-                     | 900  |                           | 63                                      | -    | 44  | 10 |
|                    |    |                          | 07  |                               |    |            |    | 900                                                       | 0.30                | 270                     |     | 18                        | 90                   | 1.-                     | 900  |                           | 63                                      | -    | 44  | 10 |
|                    |    |                          | 08  |                               |    |            |    | 900                                                       | 0.25                | 225                     |     | 18                        | -                    | 1.-                     | 900  |                           | 72                                      | -    | 54  | -  |
|                    |    |                          | 07  |                               |    |            |    | 700                                                       | 0.25                | 175                     |     | 12                        | 25                   | 1.-                     | 700  |                           | 49                                      | -    | 36  | 75 |
|                    |    |                          | 04  |                               |    |            |    | 100                                                       | 0.90                | 90                      |     | 3                         | 60                   | 1.-                     | 100  |                           | 4                                       | -    | 0   | 40 |
|                    |    |                          | 09  |                               |    |            |    | 600                                                       | 0.35                | 210                     |     | 18                        | 90                   | 1.-                     | 600  |                           | 54                                      | -    | 35  | 10 |
|                    |    |                          | 04  |                               |    |            |    | 900                                                       | 0.40                | 360                     |     | 14                        | 40                   | 1.-                     | 900  |                           | 36                                      | -    | 21  | 60 |
|                    |    |                          | 06  |                               |    |            |    | 900                                                       | 0.35                | 315                     |     | 18                        | 90                   | 1.-                     | 900  |                           | 54                                      | -    | 35  | 10 |
|                    |    |                          | 04  |                               |    |            |    | 900                                                       | 0.30                | 270                     |     | 10                        | 80                   | 1.-                     | 900  |                           | 36                                      | -    | 25  | 20 |
|                    |    |                          | 05  |                               |    |            |    | 900                                                       | 0.25                | 225                     |     | 11                        | 25                   | 1.-                     | 900  |                           | 45                                      | -    | 33  | 75 |
|                    |    |                          | 08  |                               |    |            |    | 900                                                       | 0.40                | 360                     |     | 28                        | 80                   | 1.-                     | 900  |                           | 72                                      | -    | 43  | 20 |
|                    |    |                          | 10  |                               |    |            |    | 900                                                       | 0.45                | 405                     |     | 40                        | 50                   | 1.-                     | 900  |                           | 90                                      | -    | 49  | 50 |
|                    |    |                          | 22  |                               |    |            |    | 900                                                       | 0.20                | 180                     |     | 39                        | 60                   | 1.-                     | 900  |                           | 198                                     | -    | 158 | 40 |
|                    |    |                          | 31  |                               |    |            |    | 900                                                       | 0.20                | 180                     |     | 55                        | 80                   | 1.-                     | 900  |                           | 279                                     | -    | 223 | 20 |
|                    |    |                          | 188 |                               |    |            |    |                                                           |                     |                         |     | 533                       | 35                   |                         |      | 1650                      | -                                       | 1116 | 65  |    |

## Sammandrag av förestående areal-

| F a s t i g h e t e r n a s |        |        |               | Ä - g - a - r - n - a - s    n - a - m - n |       |
|-----------------------------|--------|--------|---------------|--------------------------------------------|-------|
| littera &<br>plankartan     | mantal | nummer | n a m n       |                                            |       |
|                             | 37/240 | 112    | Häringbygdens | Ivan Svensson d. y.                        |       |
|                             | 1/9    | 16     | Röshult       | Ivan Persson                               |       |
|                             | 15/144 | 125    | " "           | Oskar Håkansson                            |       |
|                             | 11/288 | 124    | " "           | Olof Johansson                             |       |
|                             | 11/144 | 11     | " "           | Olof Persson                               |       |
|                             |        |        |               |                                            | Summa |

**uträknings- och värderingslängd.**

|                           | A - r - e - a - l  |    |                     |    |                            |    |              |    | Jordvärde           |         |                      |     | Jordförbättring |       | Motsvarande procenttal |
|---------------------------|--------------------|----|---------------------|----|----------------------------|----|--------------|----|---------------------|---------|----------------------|-----|-----------------|-------|------------------------|
|                           | Åker, tomt o. dyl. |    | Äng och odlingsmark |    | Annat mark och landvinning |    | Impedimenter |    | före torrläggningen |         | efter torrläggningen |     |                 |       |                        |
|                           | har                | ar | har                 | ar | har                        | ar | har          | ar | kr.                 | öre     | kr.                  | öre | kr.             | öre   |                        |
| Söke.                     | 136                |    | 15                  |    |                            |    |              |    | 380                 | 944 70  | 2004 50              |     | 1059 80         | 19.52 |                        |
|                           |                    |    | 58                  |    |                            |    |              |    | 238                 | 57 75   | 77 -                 |     | 19 25           | 0.35  |                        |
|                           | 195                |    | 82                  |    |                            |    |              |    | 66                  | 1301 05 | 2440 -               |     | 1138 95         | 20.98 |                        |
| Söke.                     | 283                |    | 28                  |    |                            |    |              |    | 26                  | 1129 10 | 3224 30              |     | 2095 20         | 38.59 |                        |
|                           |                    |    | 188                 |    |                            |    |              |    |                     | 533 35  | 1650 -               |     | 1116 65         | 20.56 |                        |
|                           | 614                |    | 471                 |    |                            |    |              |    | 710                 | 3965 95 | 9395 80              |     | 5429 85         | 100.— |                        |
|                           |                    |    | $\frac{24}{477}$    |    |                            |    |              |    |                     |         |                      |     |                 |       |                        |
| Röchner den 26 mars 1834. |                    |    |                     |    |                            |    |              |    |                     |         |                      |     |                 |       |                        |
| Magnum Nicell.            |                    |    |                     |    |                            |    |              |    |                     |         |                      |     |                 |       |                        |
| Biträskens gränser.       |                    |    |                     |    |                            |    |              |    |                     |         |                      |     |                 |       |                        |
| 944 fängst. 11/1          |                    |    |                     |    |                            |    |              |    |                     |         |                      |     |                 |       |                        |
| 11/1                      |                    |    |                     |    |                            |    |              |    |                     |         |                      |     |                 |       |                        |
|                           |                    |    |                     |    |                            |    |              |    |                     |         |                      |     |                 |       |                        |

# Kostnadsberäkning över "utdikningsföretaget Karingbygg- den - Roshult" i Kyrkhults socken av Blekinge län;

upprättad vid syneförrättning enligt vattenlagen år 1934.

Dagsverkspris: 5,- kronor.

| Läge                                | Längd<br>i meter | Arbete, jordmån, materialier m. m.                                                                | Antal | å kronor | Kostnad |     | Summa  |        |
|-------------------------------------|------------------|---------------------------------------------------------------------------------------------------|-------|----------|---------|-----|--------|--------|
|                                     |                  |                                                                                                   |       |          | kr.     | öre | kr.    | öre    |
| 0-2 <sup>+25</sup>                  | 225              | Grävning av sten och grus                                                                         | 650   | 2.50     | 1625    | -   |        |        |
|                                     |                  | Bergsprängning                                                                                    | 25    | 10.-     | 250     | -   |        |        |
|                                     |                  | Ågöbro vid 2 <sup>+15</sup> enl. specialförslag                                                   |       |          | 150     | -   | 2.025  | -      |
| 2 <sup>+25</sup> -9 <sup>+50</sup>  | 725              | Grävning av dy                                                                                    | 1500  | 0.60     | 900     | -   |        |        |
|                                     |                  | Ågöbro vid 7 <sup>+25</sup> enl. specialförslag                                                   |       |          | 110     | -   | 1.010  | -      |
| 9 <sup>+50</sup> -11 <sup>+60</sup> | 210              | Grävning av sten och grus                                                                         | 600   | 2.50     | 1500    | -   |        |        |
|                                     |                  | " " dy                                                                                            | 200   | 0.60     | 120     | -   | 1.620  | -      |
|                                     |                  | Jorderättning enl. märskild jord-<br>rättningstängd                                               |       |          |         |     |        | 62.95  |
|                                     |                  | För oförutsedda arbeten samt led-<br>ning och tilltagn tillägges c:a 10 %<br>av arbetskostnaderna |       |          |         |     |        | 482.05 |
|                                     |                  | Summa kronor                                                                                      |       |          |         |     | 5.200  | -      |
|                                     |                  | <u>Specialförslag för broar</u><br><u>Ågöbro vid 2<sup>+15</sup></u><br>Brons bredd 3,5 meter     |       |          |         |     |        |        |
|                                     |                  | 4 st. bultgäklar $5,3 \times 0,225 \times 0,25 = 1,12$                                            | 1,12  | 50.-     | 56      | -   |        |        |
|                                     |                  | 4 st. underlag $3,5 \times 0,15 \times 0,15 = 0,31$                                               |       |          |         |     |        |        |
|                                     |                  | 2 st. följare $5,3 \times 0,10 \times 0,10 = 0,11$                                                |       |          |         |     |        |        |
|                                     |                  | brobana $5,3 \times 3,5 \times 0,075 = 1,39$                                                      | 1,81  | 40.-     | 72.40   |     | 128.40 |        |
|                                     |                  | Spik, tjära, arbete m. m.                                                                         |       |          | 21.60   |     | 21.60  |        |
|                                     |                  | Summa kronor                                                                                      |       |          |         |     | 150    | -      |

| Läge | Längd<br>i meter | Arbete, jordmån, materialier m. m.                     | Antal | à kronor | Kostnad |     | Summa |     |
|------|------------------|--------------------------------------------------------|-------|----------|---------|-----|-------|-----|
|      |                  |                                                        |       |          | kr.     | öre | kr.   | öre |
|      |                  | <u>Äggsbo vid 7+25</u>                                 |       |          |         |     |       |     |
|      |                  | Barons bredd 35 meter.                                 |       |          |         |     |       |     |
|      |                  | 4 st. bärbjälkar $3,9 \times 0,20 \times 0,225 = 0,70$ |       |          |         |     |       |     |
|      |                  | 4 st. underslag $3,5 \times 0,15 \times 0,15 = 0,31$   |       |          |         |     |       |     |
|      |                  | 2 st. följare $4,0 \times 0,10 \times 0,10 = 0,08$     |       |          |         |     |       |     |
|      |                  | brobana $4,0 \times 3,5 \times 0,075 = 1,05$           | 2,14  | 40-      | 85      | 60  |       |     |
|      |                  | Spika, fjära, arbete m. m.                             |       |          | 24      | 40  |       |     |
|      |                  | <u>Summa kronor</u>                                    |       |          | 110     | -   |       |     |
|      |                  | Röshult den 26 mars 1934.                              |       |          |         |     |       |     |
|      |                  | Maymunrixell.                                          |       |          |         |     |       |     |

Grävningstabell över "utdikningsföretaget Håringbygdens -  
Röshult" i Thyrsbults socken av Blekinge län;

upprättad vid syneförrättning enligt vattenlagen år 1934.

| Avloppskanalens benämning<br>eller littera | Avvägningspunkt | Avstånd från före-<br>gående avvägnings-<br>punkt | Avloppskanalens |             |          |             | Anmärkningar                                 |
|--------------------------------------------|-----------------|---------------------------------------------------|-----------------|-------------|----------|-------------|----------------------------------------------|
|                                            |                 |                                                   | djup            | bottenbredd | dagbredd | sidolutning |                                              |
|                                            |                 |                                                   |                 |             |          |             |                                              |
|                                            | 0               | —                                                 | 0,30            | 0,50        | 1,4      | 1:15        |                                              |
|                                            | +50             | 50                                                | 1,07            | "           | 3,7      | "           |                                              |
|                                            | 1               | 50                                                | 1,16            | "           | 4,0      | "           |                                              |
|                                            | +40             | 40                                                | 1,78            | "           | —        | "           | Bottenbredd i berg 1,00 m.                   |
|                                            | +50             | 10                                                | 1,88            | "           | —        | "           | " " " "                                      |
|                                            | +75             | 25                                                | 4,16            | "           | 13,0     | "           |                                              |
|                                            | 2               | 25                                                | 2,74            | "           | 8,7      | "           | Fierp. vid 2 <sup>+06</sup> på höjden + 4,60 |
|                                            | +25             | 25                                                | 2,31            | "           | 6,3      | 1:125       | Ågöbro vid 2 <sup>+15</sup>                  |
|                                            | +50             | 25                                                | 1,63            | "           | 4,6      | "           |                                              |
|                                            | 3               | 50                                                | 1,64            | "           | 4,6      | "           |                                              |
|                                            | +50             | 50                                                | 1,25            | "           | 3,7      | "           |                                              |
|                                            | 4               | 50                                                | 1,66            | "           | 4,7      | "           |                                              |
|                                            | +50             | 50                                                | 1,55            | "           | 4,4      | "           |                                              |
|                                            | 5               | 50                                                | 1,71            | "           | 4,8      | "           |                                              |
|                                            | +50             | 50                                                | 1,60            | "           | 4,5      | "           |                                              |
|                                            | 6               | 50                                                | 1,50            | "           | 4,3      | "           |                                              |
|                                            | +50             | 50                                                | 1,42            | "           | 4,1      | "           |                                              |
|                                            | 7               | 50                                                | 1,38            | "           | 4,0      | "           |                                              |
|                                            | +25             | 25                                                | 1,63            | "           | 4,6      | "           | Ågöbro vid 7+25                              |
|                                            | +50             | 25                                                | 1,67            | "           | 4,7      | "           |                                              |
|                                            | 8               | 50                                                | 1,65            | "           | 4,7      | "           |                                              |

| Avloppskanalens benämning<br>eller littera | Avvägningspunkt | Avstånd från föregående<br>avvägningspunkt | Avloppskanalens |             |          |             | Anmärkningar               |
|--------------------------------------------|-----------------|--------------------------------------------|-----------------|-------------|----------|-------------|----------------------------|
|                                            |                 |                                            | djup            | bottenbredd | dagbredd | sidolutning |                            |
|                                            |                 |                                            |                 |             |          |             |                            |
|                                            | 8+25            | 25                                         | 1.80            | 0,50        | 5,0      | 1:1,25      |                            |
|                                            | 9+50            | 25                                         | 1.81            | "           | 5,1      | "           |                            |
|                                            | 9               | 50                                         | 1.61            | "           | 4,6      | "           |                            |
|                                            | +50             | 50                                         | 1.87            | "           | 6,1      | 1:1,5       |                            |
|                                            | 10              | 50                                         | 1.87            | "           | 6,1      | "           |                            |
|                                            | +50             | 50                                         | 2.19            | "           | 7,1      | "           |                            |
|                                            | +75             | 25                                         | 1.82            | "           | 6,0      | "           |                            |
|                                            | 11              | 25                                         | 1.60            | "           | 5,3      | "           |                            |
|                                            | +25             | 25                                         | 1.98            | "           | 4,7      | "           |                            |
|                                            | +50             | 25                                         | 0,94            | "           | 3,5      | "           | Vid nuvarande göstbranden. |
| Röskult den 26 mars 1934                   |                 |                                            |                 |             |          |             |                            |
| Magnus Niede.                              |                 |                                            |                 |             |          |             |                            |

J O R D E R S Ä T T N I N G S L Ä N G D över "utdikningsföreta-

get Käringsbygden-Röshult," i Kyrkhults socken av Blekinge län;

upprättad vid syneförrättning enligt vattenlagen år 1934.

| Fastigheternas |        |         | Ägarnas namn.          | Areal | i kronor |  | Ersättning |   | Summa ersättning |    |     |    |     |
|----------------|--------|---------|------------------------|-------|----------|--|------------|---|------------------|----|-----|----|-----|
| motal          | nummer | namn    |                        |       |          |  | om.        | 6 | 7                | Kr | öre | Kr | öre |
|                |        |         |                        |       |          |  |            |   |                  | 1. | 2.  | 3. | 4.  |
| 15/144         | 125    | Böskult | <u>Oskar Nilsson:</u>  |       |          |  |            |   |                  |    |     |    |     |
|                |        |         | är ägare 32            | 2.5   | - 75     |  | 1 88       |   |                  |    |     |    |     |
|                |        |         | " " 35 & 38            | 2.2   | 3 -      |  | 6 60       |   |                  |    |     |    |     |
|                |        |         | " " 39                 | 0.7   | 4 80     |  | 3 36       |   | 11 84            |    |     |    |     |
| 11/288         | 124    | "       | <u>Olof Johansson:</u> |       |          |  |            |   |                  |    |     |    |     |
|                |        |         | är ägare 50            | 1.-   | - 60     |  | - 60       |   |                  |    |     |    |     |
|                |        |         | " " 59                 | 1.3   | - 75     |  | - 98       |   |                  |    |     |    |     |
|                |        |         | " " 60                 | 1.8   | 6 -      |  | 10 80      |   |                  |    |     |    |     |
|                |        |         | " " 62                 | 0.8   | 4 40     |  | 3 52       |   |                  |    |     |    |     |
|                |        |         | " " 63                 | 0.2   | 4 80     |  | - 96       |   |                  |    |     |    |     |
|                |        |         | " " 64                 | 0.3   | 6 -      |  | 1 80       |   |                  |    |     |    |     |
|                |        |         | " " 66                 | 0.8   | 1 20     |  | - 96       |   |                  |    |     |    |     |
|                |        |         | " " 67                 | 0.8   | 1 80     |  | 1 44       |   |                  |    |     |    |     |
|                |        |         | " " 74                 | 1.-   | 1 20     |  | 1 20       |   |                  |    |     |    |     |
|                |        |         | " " 75                 | 1.-   | 1 10     |  | 1 10       |   | 23 36            |    |     |    |     |
| 11/144         | 1"     | "       | <u>Olof Persson:</u>   |       |          |  |            |   |                  |    |     |    |     |
|                |        |         | är ägare 77            | 0.2   | 3 50     |  | - 70       |   |                  |    |     |    |     |
|                |        |         | " " 78                 | 0.3   | 6 -      |  | 1 80       |   |                  |    |     |    |     |
|                |        |         | " " 79                 | 0.5   | 5 50     |  | 2 75       |   |                  |    |     |    |     |
|                |        |         | " " 80                 | 1.3   | 3 15     |  | 4 10       |   |                  |    |     |    |     |
|                |        |         | " " 81, 82 & 83        | 1.4   | 2 70     |  | 3 78       |   |                  |    |     |    |     |
|                |        |         | " " 84                 | 0.7   | 2 25     |  | 1 58       |   |                  |    |     |    |     |
|                |        |         | " " 85                 | 0.7   | 1 75     |  | 1 23       |   |                  |    |     |    |     |
|                |        |         | Oversätter             |       |          |  | 15 94      |   | 35 20            |    |     |    |     |

| 1           | 2 | 3       | 4                     | 5   | 6 | 7   | 8    | 9 | 10   | 11 |
|-------------|---|---------|-----------------------|-----|---|-----|------|---|------|----|
|             |   |         | Överfört              |     |   |     | 1594 |   | 3520 |    |
|             |   |         | av åtgärd 87          | 0.7 |   | 210 | 147  |   |      |    |
|             |   |         | " " 95                | 2.8 |   | 180 | 504  |   |      |    |
|             |   |         | ä. st. 1+80-2+25      | 2.3 |   | 1-  | 230  |   | 2475 |    |
| ans. fr. 1" |   | Rörelse | <u>Trak. Svensson</u> |     |   |     |      |   |      |    |
|             |   |         | ä. st. 1-1+80         | 3-  |   | 1-  | 3-   |   | 3-   |    |
|             |   |         | <u>Summa</u>          |     |   |     |      |   | 6295 |    |

Rörelse den 26 mars 1924.  
Kazimierz Wierzbicki

Biträdda givna  
Olof Jansson. Gudmund

K o s t n a d s f ö r d e l n i n g s l ä n g d ö v e r " u t d i k n i n g s -  
företaget Karingbygden-Röshult," i Kyrkhults socken av Blekinge län,  
upprättad vid syneförrättning enligt vattenlagen-år 1934.

| Fastigheternas |                 |              | Agarnas namn              | Delaktighetstal | Utdikningskostnad |     | Förrättningskostnad |     |
|----------------|-----------------|--------------|---------------------------|-----------------|-------------------|-----|---------------------|-----|
| antal          | nummer          | namn         |                           |                 | Kr                | öre | Kr                  | öre |
| 37/240         | 1 <sup>12</sup> | Karingbygden | Ivan Svensson d. y. Rösh. | 19.52           | 1015              | 04  | 77                  | 53  |
| 1/9            | 1 <sup>6</sup>  | Röshult      | Ivan Persson              | 0.35            | 18                | 20  | 1                   | 39  |
| 15/144         | 125             | "            | Alfvar Klåhansson         | 20.98           | 1090              | 96  | 83                  | 32  |
| 11/288         | 124             | "            | Olof Johansson Rösh.      | 38.59           | 2006              | 68  | 153                 | 27  |
| 11/144         | 1"              | "            | Olof Persson              | 20.56           | 1069              | 12  | 81                  | 66  |
| Summa          |                 |              |                           | 100.-           | 5200              | -   | 397                 | 17  |

Röshult, den 26 mars 1904.  
Mazins medh.

Biträde givande:  
Olof Johansson. Lovd. Johansson

K A L L E L S E.

Lantbr. Olof Persson i Röshult

varder härigenom kallad att själv eller genom lagligen befullmäktigat ombud tillstädeskomma vid sammanträde, som är utsatt att äga rum hos ~~Jantzen~~ Eder                      mån dagen den 26 mars kl. 10,30 1934 rörande utdikning av mark till Käringebygden m. fl.

Vedeby, Torsfors den 8/3 34.

Magnus Wixell.

Statens lantbruksingenjör.

Förestående kallelse är mig delgiven, vilket härmed erkännes:

Olaf Persson

Egenhändiga underskriften bevittnar:

K A L L E L S E.

Lantbr. Sven Svensson d. y. Käringsbygd

vardar härigenom kallad att själv eller genom lagligen befullmäktigat ombud tillstädeskomma vid sammanträde, som är utsatt att äga rum hos lantbrukaren Olof Persson i Röshult måndagen den 26 mars kl 10,30 1934 rörande utdikning av mark till Käringsbygd m. fl.

Vedeby, Torskors den 8.3.34.

Magnus Wixell.

Statens lantbruksingenjör.

Förestående kallelse är mig delgiven, vilket härmed erkännes:

*Sven Svensson d. y.*

Egenhändiga underskriften bevittnar:

K A L L E L S E.

Lantbr. Olof Johansson i Röshult  
varder härigenom kallad att själv eller genom lagligen befull-  
mäktigat ombud tillstädeskomma vid sammanträde, som är utsatt  
att äga rum hos lantbrukaren Olof Persson i Röshult måndagen  
den 26 mars kl. 10,30 1934 rörande utdikning av mark till  
Käringebygden m. fl.

Vedeby, Torsfors den 8/3 1934.

Magnus Wixell.

Statens lantbruksingenjör.

Förestående kallelse är mig delgiven, vilket härmed erkännes:

*Olof Johansson*

Egenhändig underskriften bevittnar:

*Pete Ah.*

K A L L E L S E.

Lantbr. Sven Persson i Röshult

varder härigenom kallad att själv eller genom lagligen befullmäktigat ombyd tillstädeskomma vid sammanträde, som är utsatt att äga rum hos lantbrukaren Olof Persson i Röshult måndagen den 26 mars kl. 10,30 1934 rörande utdikning av mark till Käringebygden m. fl.

Vedeby, Torskors den 8/3 34.

Magnus Wixell.

Statens lantbruksingenjör.

Förestående kallelse är mig delgiven, vilket härmed erkännes:

*Sven Persson*

Egenhändiga underskriften bevittnar:

K A L L E L S E.

Lantbr. Oskar Håkansson i Röshult  
varder härigenom kallad att själv eller genom lagligen befull-  
mäktigat ombud tillstädeskomma vid sammanträde, som är utsatt  
att äga rum hos lantbrukaren Olof Persson i Röshult måndagen  
den 26 mars kl. 10,30 1934 rörande utdikning av mark till  
Käringebygden m. fl.

Vedeby, Torsfors den 8/3 34.

Magnus Wixell.

Statens lantbruksingenjör.

Förestående kallelse är mig delgiven, vilket härmed erkännes:

*Oskar Håkansson*

Egenhändiga underskriften bevittnar:

•

upprättad enligt nedanstående §§ i lantbruksingenjörstaxan av den <sup>27 juni 1930</sup> ~~31 december 1920~~.

| År<br>och<br>månad | Dag | A r b e t e                                                                          | An-<br>tal | å<br>kr. |     |     |     |     |
|--------------------|-----|--------------------------------------------------------------------------------------|------------|----------|-----|-----|-----|-----|
|                    |     |                                                                                      |            |          | Kr. | öre | Kr. | öre |
| 1                  | 2   | 3                                                                                    | 4          | 5        | 6   |     | 7   |     |
|                    |     | Kallelser och kungörelser, § 5, ..... st.                                            | 7          | 0,50     |     |     | 3   | 50  |
|                    |     | Ägomätning: 1:4000, §§ 6—9, .....                                                    |            |          |     |     |     |     |
|                    |     | a) för mättningsområdets gränser enl. tariff I, .....                                |            |          |     |     |     |     |
|                    |     | 1) i åker, raklinje ..... km.                                                        |            | 1,50     |     |     |     |     |
|                    |     | kroklinje ..... ”                                                                    | 1.3        | 3,00     | 3   | 90  |     |     |
|                    |     | i annan mark, raklinje ..... ”                                                       |            | 3,00     |     |     |     |     |
|                    |     | kroklinje ..... ”                                                                    | 2.2        | 6,00     | 13  | 20  |     |     |
|                    |     | 2) för strandsträckor utefter sjö o. vattendrag med bredd över 15 m. ....            |            |          |     |     |     |     |
|                    |     | i åker, raklinje ..... km.                                                           |            | 3,00     |     |     |     |     |
|                    |     | kroklinje ..... ”                                                                    |            | 5,00     |     |     |     |     |
|                    |     | i annan mark, raklinje ..... ”                                                       |            | 5,00     |     |     |     |     |
|                    |     | kroklinje ..... ”                                                                    | 1.3        | 11,00    | 14  | 30  |     |     |
|                    |     | 3) för strandsträckor utefter mindre vattendrag, bredd<br>10—15 meter .....          |            |          |     |     |     |     |
|                    |     | i åker, raklinje ..... ”                                                             |            | 1,00     |     |     |     |     |
|                    |     | kroklinje ..... ”                                                                    |            | 2,00     |     |     |     |     |
|                    |     | i annan mark, raklinje ..... ”                                                       |            | 2,00     |     |     |     |     |
|                    |     | kroklinje ..... ”                                                                    |            | 5,00     |     |     |     |     |
|                    |     | b) för mättningsområdets olika ägoslag, ägofigurer och areal<br>enl. tariff II ..... |            |          |     |     |     |     |
|                    |     | åker, medelareal 15 ar ..... st.                                                     | 41         | 0.17     | 6   | 97  |     |     |
|                    |     | ..... har                                                                            | 6.14       | 1.00     | 6   | 51  |     |     |
|                    |     | äng och odlingsmark, medelareal 12 ar ..... st.                                      | 39         | 0.05     | 1   | 95  |     |     |
|                    |     | ..... har                                                                            | 4.71       | 1.46     | 6   | 88  |     |     |
|                    |     | annan mark och impediment, medelareal 47 ar ..... st.                                | 15         | 0.14     | 2   | 10  |     |     |
|                    |     | ..... har                                                                            | 7.10       | 0.42     | 2   | 98  |     |     |
|                    |     | c) för vattenavlopp enl. tariff III med en medelbredd av $\frac{15}{10-15}$ m. ....  |            |          |     |     |     |     |
|                    |     | i åker o. d., raklinje ..... km.                                                     |            |          |     |     |     |     |
|                    |     | kroklinje ..... ”                                                                    |            |          |     |     |     |     |
|                    |     | i annan mark, raklinje ..... ”                                                       |            |          |     |     |     |     |
|                    |     | kroklinje ..... ”                                                                    | 0.2        | 11.-     | 2   | 20  |     |     |
|                    |     | d) för textering, skala o. d., 1:sta regalarket .....                                |            |          | 4   | —   |     |     |
|                    |     | övriga regalark ..... st.                                                            |            | 1,00     |     |     |     |     |
|                    |     |                                                                                      |            |          |     |     | 64  | 99  |
|                    |     | Överföres .....                                                                      |            |          |     |     | 68  | 49  |

| 1 | 2 | 3                                                              | 4                 | 5     | 6     | 7     |        |
|---|---|----------------------------------------------------------------|-------------------|-------|-------|-------|--------|
|   |   | Överfört                                                       |                   |       |       | 6.849 |        |
|   |   | <b>Avvägning:</b>                                              |                   |       |       |       |        |
|   |   | a) avvägning, längdmätning o. d. § 44, mom. 4                  | dagar             | 1     | 12,00 | 12 -  |        |
|   |   | b) ytaavvägning, § 11, mom. 1, tariff IV                       |                   |       |       |       |        |
|   |   | i öppen mark, medelantal                                       | 12 punkter pr har | har   | 614   | 0.50  | 3 07   |
|   |   | avvägda punkter                                                | st.               | 76    | 0.03  | 2 28  |        |
|   |   | i annan mark, medelantal                                       | 11 punkter pr har | har   | 471   | 1 -   | 4 71   |
|   |   | avvägda punkter                                                | st.               | 54    | 0.06  | 3 24  |        |
|   |   | (4.7 punkter pr ha)                                            | st.               | 33    | 0.06  | 1 98  |        |
|   |   | c) begränsningskurva, § 11, mom. 2:                            |                   |       |       |       |        |
|   |   | i öppen mark                                                   | km.               | 7.10  | 1 -   | 7 10  |        |
|   |   | i annan mark                                                   | km.               | 1.3   | 2,00  | 3 25  |        |
|   |   |                                                                |                   | 2.2   | 5,00  | 11 -  | 48 63  |
|   |   | <b>Arealuträkning, § 13, tariff V, medelareal</b>              | 19 ar             | st.   | 95    | 0.05  | 4 75   |
|   |   |                                                                | har               | 17.95 | 0.10  | 1 80  | 6 55   |
|   |   | <b>Ägobeskrivning, § 14, ägofigurer</b>                        | st.               | 95    | 0,04  |       | 3 80   |
|   |   | <b>Markvärdering,</b>                                          |                   |       |       |       |        |
|   |   | a) uppskattning och värdering, § 44, mom. 5                    | dagar             | 1/2   | 12 -  | 6 -   |        |
|   |   | b) gradtabell eller kurva, § 17, mom. 1,                       |                   |       |       |       |        |
|   |   | för första kilometern av avlopps längd                         | km.               |       |       | 4 -   |        |
|   |   | för övriga kilometer                                           | st.               | 0.2   | 1,50  | - 30  |        |
|   |   | c) uträkning därmed av värde pr ytenhet, § 17, mom. 2 värdetal | st.               | 160   | 0,06  | 9 60  |        |
|   |   | d) uträkning av förbättring eller försämring, § 18 ägofigurer  | st.               | 80    | 0,12  | 9 60  | 29 50  |
|   |   | <b>Längdprofil § 20, längd skala 1:4000</b>                    |                   |       |       |       |        |
|   |   | a) uppritning enl. tariff VI, 1) nytt avlopp                   | km.               |       | 3,00  |       |        |
|   |   | 2) befintligt belopp ell. vall                                 | st.               | 1.2   | 3,50  | 4 20  |        |
|   |   | b) antal ritningar                                             | st.               | 1     | 3,00  | 3 -   | 7 20   |
|   |   | <b>Toårsektion § 22, 1:100,</b>                                |                   |       |       |       |        |
|   |   | vid uppritning av endast befintlig eller ny sektion            | st.               |       | 0,15  |       |        |
|   |   | ,, ,, ,, såväl ,, som ,, ,,                                    | st.               | 6     | 0,25  | 1 50  |        |
|   |   | tillägg för m² av våta sektionsarean vid h. v. y. nämligen för | st.               |       |       |       |        |
|   |   |                                                                | st.               |       |       |       | 1 50   |
|   |   | <b>Hydrografisk utredning, § 24, grundbelopp</b>               | st.               |       |       | 2 -   |        |
|   |   | för vattenområdets areal                                       | km.²              | 19.5  | 0,02  | 21    | 2 21   |
|   |   | <b>Dimensionsberäkning, § 25,</b>                              |                   |       |       |       |        |
|   |   | a) för öppet avlopp, utan särskild beräkning                   | km.               | 1.2   | 3,50  | 4 20  |        |
|   |   | tillägg för särskild beräkning av dimensionerna                | st.               | 1.2   | 1,00  | 1 20  |        |
|   |   | ,, ,, våta sektionsarean vid h. v. y, 0,50 kr. pr m²           |                   |       |       |       |        |
|   |   | nämligen m² sektion på                                         | st.               |       |       |       |        |
|   |   | ,, ,, ,,                                                       | st.               |       |       |       |        |
|   |   | ,, ,, ,,                                                       | st.               |       |       |       |        |
|   |   | b) täckt ledning, 1) inre diameter intill 20 cm.               | st.               |       | 6,00  |       |        |
|   |   | 2) ,, ,, över ,,                                               | st.               |       | 10,00 |       | 5 40   |
|   |   | Överföres                                                      |                   |       |       |       | 173 28 |

| 1 | 2 | 3   | 4     | 5     | 6     | 7      |
|---|---|---|-------|-------|-------|--------|
|   |   | Överfört   |       |       |       | 173 28 |
|   |   | Inritning å kartan av avlopp och vallar, § 27, grundbelopp                                                  |       |       | 1 —   |        |
|   |   | tillägg för varje cm. verkligt mått å kartan cm.                                                            | 30    | 0,03  | — 90  | 1 90   |
|   |   | Arbetsbeskrivning, § 28, 1:sta sidan                                                                        |       |       | 3 —   |        |
|   |   | tillägg för övriga sidor st.                                                                                | 1     | 2,00  | 2 —   | 5 —    |
|   |   | Kostnadsberäkning, § 29, nyanläggning km.                                                                   |       | 2,50  |       |        |
|   |   | därjämte 25 öre pr m <sup>2</sup> av våta sektionensarean vid h. v. y.                                      |       |       |       |        |
|   |   | nämligen m <sup>2</sup> sektion på                                                                          |       |       |       |        |
|   |   | b) vid förändring av befintligt avlopp                                                                      | 1 2   | 4,00  | 4 50  |        |
|   |   | därjämte 50 öre pr m <sup>2</sup> av våta sektionensarean vid h. v. y.                                      |       |       |       |        |
|   |   | lika som tillägget för dimensionsberäkningar                                                                |       |       |       |        |
|   |   | c) av kostnadsförslaget slutsumma 0,1 % (broar inberäknat)                                                  |       |       | 5 20  | 10 —   |
|   |   | Förslag till bro- och trumbyggnad, §§ 34 och 36                                                             |       |       |       |        |
|   |   | 1) Enkel bro och trumma. a) för ritarbetet st                                                               | 2     | 3 —   | 6 —   |        |
|   |   | b) för detaljerad kostnadsberäkning km.                                                                     | 2     | 3 —   | 6 —   |        |
|   |   | c) för grundförstärkning                                                                                    |       |       |       |        |
|   |   | 2) Annan bro i två projektioner, a) för dimensionsberäkning                                                 |       | 8,00  |       |        |
|   |   | b för ritarbetet, teoretisk spännvidd m.                                                                    |       | 1,00  |       |        |
|   |   | och för särskilt konstruerat landfäste st.                                                                  |       | 4,00  |       |        |
|   |   | c) för kostnadsberäkning, teor. sp. v. m.                                                                   |       | 0,50  |       |        |
|   |   | och för särskilt konstruerade landfästen st.                                                                |       | 4,00  |       | 12 —   |
|   |   | Införande av höjdsiffror å plankartan, § 39                                                                 | 163   | 0,01  |       | 1 63   |
|   |   | Ersättningslängd, § 42, grundbelopp                                                                         |       |       | 1 50  |        |
|   |   | för varje ersättningsbelopp st.                                                                             | 28    | 0,25  | 7 —   | 8 50   |
|   |   | Utlåtande och betänkande, § 43                                                                              | 7     | 3,00  |       | 21 —   |
|   |   | Sammanträden och upprättande av protokoll, § 44, mom. 1, dagar                                              | 1     | 12,00 |       | 12 —   |
|   |   | Särskild utredning, § 44, mom. 2                                                                            |       | 12,00 |       |        |
|   |   | Kostnadsfördelningslängds upprättande, § 44, mom. 14                                                        |       | 12,00 |       |        |
|   |   | Antal fastigheter st.                                                                                       | 5     | 0,30  | 1 50  | 3 50   |
|   |   | Utredning å länets lantmäterikontor rörande fastighetsgränser, jordregisternummer o. d. § 44, mom. 15 dagar | 1/4   | 12,00 |       | 3 —    |
|   |   | Summa kronor                                                                                                |       |       |       | 251 81 |
|   |   | <b>Lösen för:</b>                                                                                           |       |       |       |        |
|   |   | Kopia av plankartan, § 49,                                                                                  |       |       |       |        |
|   |   | 1) 1:sta regalarket                                                                                         |       |       | 7 —   |        |
|   |   | övriga regalark                                                                                             |       | 1,75  |       |        |
|   |   | 2) efter kartans skala och ägofigurernas medelareal, tariff VII,                                            |       |       |       |        |
|   |   | skalan 1:4000, medelareal ar ägofigurer st.                                                                 | 95    | 0,07  | 6 65  |        |
|   |   | har   | 17 95 | 0,14  | 2 51  |        |
|   |   | höjning för handkopia å ritpapper, 25 %                                                                     |       |       | 2 29  |        |
|   |   | Överföres                                                                                                   |       |       | 18 45 |        |

| 1 | 2 | 3                                                                                                 | 4   | 5    | 6     | 7      |
|---|---|---------------------------------------------------------------------------------------------------|-----|------|-------|--------|
|   |   | Överfört                                                                                          |     |      | 18.45 |        |
|   |   | 3) insättning av höjdlägestal..... st.                                                            | 163 | 0,02 | 3.26  |        |
|   |   | „ „ kanaler och diken, grundbelopp .....                                                          |     |      | 1.75  |        |
|   |   | tillägg för varje cm. verkligt mått å kartan, cm.                                                 | 30  | 0,05 | 1.50  | 24.96  |
|   |   | <b>Kopia av längdprofil, tvärsektioner samt förslag till broar och trummor å ritpapper, § 52,</b> |     |      |       |        |
|   |   | 1) enligt tariff VIII i skala 1:4000,                                                             |     |      |       |        |
|   |   | nytt avlopp ..... km.                                                                             |     | 5,00 |       |        |
|   |   | ändring av befintligt avlopp ..... „                                                              | 1.2 | 6,00 | 7.20  |        |
|   |   | 2) tvärsektioner, originalritningens belopp med 30 % förhöjning                                   |     |      | 1.50  |        |
|   |   | 3) broar och trummor, „ „ „ 30 % „                                                                |     |      | 6.-   |        |
|   |   | 4) för varje med rubrik, skalor o. d. försett blad                                                |     |      |       |        |
|   |   | längdprofilritningar ..... st.                                                                    | 1   | 3,00 | 3.-   |        |
|   |   | tvärsektions- och brorritningar ..... „                                                           |     | 5,00 |       | 17.70  |
|   |   | nedsättning för kopia å kalkerväv 25 %                                                            |     |      |       |        |
|   |   | <b>Avskrift av synehandlingarne, § 55</b> ..... sid.                                              | 30  | 0,55 |       | 16.50  |
|   |   | <b>Summa kronor</b>                                                                               |     |      |       | 59.16  |
|   |   | <b>Övriga förrättningskostnader,</b>                                                              |     |      |       |        |
|   |   | Lösen av förordnandet jämte kommissionärsarvode .....                                             |     |      |       |        |
|   |   | Annonskostnader ang. sammanträden .....                                                           |     |      |       |        |
|   |   | Inbindning av förrättningshandlingarne ..... 2 ex.                                                |     |      |       | 2.-    |
|   |   | Arvode till biträdande förrättningsmannen .....                                                   |     |      |       |        |
|   |   | „ „ „ gode männen enligt egna räkningar.....                                                      |     |      |       | 57.20  |
|   |   | Ersättning för hantlangning, materialier o. d. .... ely.                                          | 9   | 3.-  |       | 27.-   |
|   |   | <b>Summa kronor</b>                                                                               |     |      |       | 86.20  |
|   |   | <b>Sammandrag.</b>                                                                                |     |      |       |        |
|   |   | Förrättningsmannens arvode .....                                                                  |     |      |       | 267.81 |
|   |   | Lösen för kopior och avskrift .....                                                               |     |      |       | 59.16  |
|   |   | Övriga förrättningskostnader .....                                                                |     |      |       | 86.20  |
|   |   | <b>Summa kronor</b>                                                                               |     |      |       | 397.17 |

Den, som icke åtnöjes med denna räkning äger, att inom tre månader från nedanstående dag klander därå anställa genom stämning till ..... häradsrätt.

Känsligheten den 26 mars 1934

Ståens lantbruksingenjör.

Att sakägarna erhållit en med denna lika lydande räkning betyga:

Kronor ..... kvitteras:

den 19

Gutman: Sven Larsson 27.20  
Olof Jönsson 30.-  
57.20