

Kopia

Fastställes på grund af Kongl. Maj:tes nådiga
bref den 16^{de} Oktober 1885 tillståndsåttelse vid arbetets utförande

Carl G. Beijer

Måladgrän.


N:o 3.
Björkeryds län.

Friddlestads, Mummelycke och Björkeryds
byar.

Plan
utdikning och våtten sänkning
Friddlestads, Mummelycke och Björkeryds
— byar, —
Friddlestads socken i Blekinge län.
uppgjord år 1884.
A. Schönmeyer




Profil af Nettraby å från Spånga bro till sägfallet vid Skallhult.

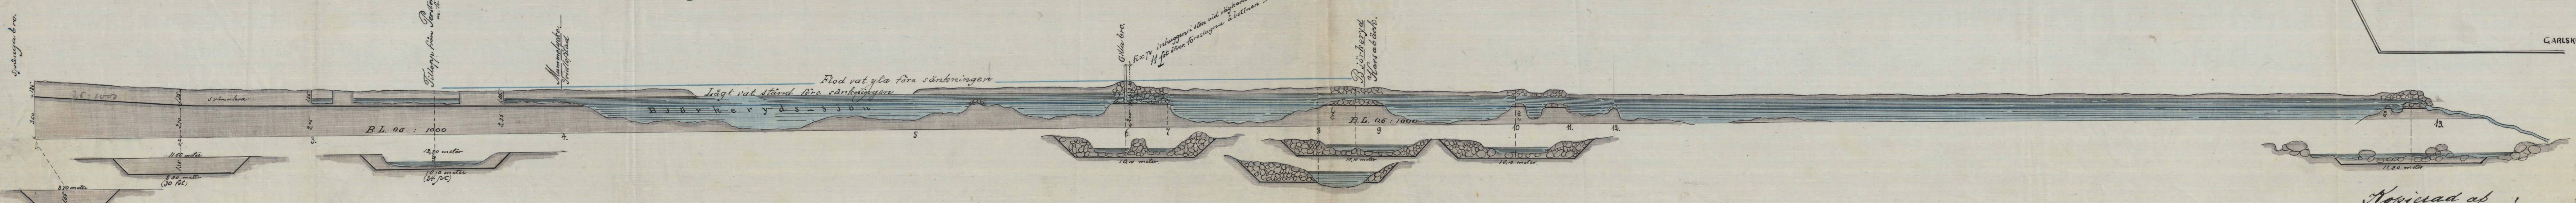

Kopierad af
A. Schönmeyer
N:o 3 Blekinge län

1:0007

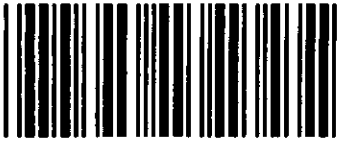

Akt nr:
A7

AU\$A7

afskrift

A7

K

1*0007

Uttur den af Kong Maj^t den 16 Oktober 1885 nådigt gillade
planen i Stockholm den 17 November 1885.

Carl G. Beijer

A. H. Lindgren

Belänkande och kostnadsförslag

rörande

fätkning af Björkeryds fjön

och

utdikning af kringliggande mader

inom

Fridlefs församling af Blekinge län

Redan ansökan från jordegare inom Fridlefsdals, Mummelycke och Björkerys byar uti Fridlefsdals socken af Bäckinge län ingått till Kon. Befallningshafwande om förordnande för Landbruksingenjören H. Magnét att upprätta plan och förslag till afdikning af mader kring Björkerys fjön, samt i öfrigt widtaga alla erforderliga förberedande åtgärder för arbetets utförande, hwilken ansökan finnes i afskrift bifogad (se bil. et) men Magnét varit hindrad att åtaga sig nämnde förättning, och Konungens Befallningshafwande sedermera i Resolution den 3 Juni 1884 förordnat underkändas att densamma lagligen verkställa, så har under förhållanden som för ändamålet nödiga åtgärder handlagts, med anledning af hwilken förättning jag får meddela nedanstående:

Att delegarne önskade erhålla en så beskaffad plan för reglering af wattenutströmningen från Björkerys fjön medelst Nettraby åns upprensning nedom fjön, afwen som för åns upprensning och afströmning öfwan fjön, der den på sträckan repp mot sk. "Springe bro" utgör gräns mellan Mummelycke och Fridlefsdals å ena samt Björkeryd å andra sidan, att de kringliggande ängsmarkerna blefwo fullständigt befriade från den årligen återkommande wattenuppsvämningen, och möjlighet bereddes jordegarna att allmänt upparbeta till åker den färdig goda ängsjorden, utgörande, enligt hvad wid undersökningen utröntes, inom Fridlefsdals by 0,3-å 0,5 meter dy och mossjord på lerbotten, samt inom de andra byarna ungefärligen samma jordmån, dock i närheten af wattendraget mera uppblandad med sandflam, hwaribland jemwäl förekommer något fint flammad lera.

Att järnkningen dock ej finge utföras till det djup att fara

upprättade för den nedan förut grunda Björkerysjöns förvandling till Kär
med deraf följande olägenheter för närliggande gårdar ^{och} nyodlingar,
samt att derwid jimmål kostnaden måste nogt öfvervägas, enär ärens min-
gen nedom sjön har att genomgå flera farra stentänder, och ansees att
ändamålet bäst uppfyllades wid en nedfänkning af sjöns och Äns flod-
wattenstånd om 0,6-å 0,8 meter.

Att wattenuppdämningen å egorna synes hafwa något ökat, seden
för ett par års tid den med flodsmedel understödde rensningen af Nättra-
by ån, på en längd om 4000 meter öfwan sjön mellan Sjunga bro och
Höga bro wid Hüllerstorp, afslutades.

Att delegarne önskade förslaget upprättadt i enlighet med bestämda
mekterna för sökande af lån utaf statens odlingsfond, samt såsom all-
män ömhet uttalade, att såväl fänkings arbetet i sin helhet, som och
den i planent ingående utdikningen af ängsmarkerna borde såsom
en gemensam angelägenhet bekostas af alla i företaget intresserade i pro-
portion efter hvarje delegares andel af odlingsbar mark, i enlighet
med den uträkning, som af förrättningsmannen verkställdes, och hvilken
såsom bilaga är intagen i slutet af utlåtandet (bil. B) angifwande
en totalsumma af 35,29 Hkr odlingsbar ängsmark. Hvarje delegare
enskildt tillkomme deremot ansvaret för odlingsarbetets verkställande
inom sitt skifte till det omfång, som af plankartan angifwes, samt i bi-
lagan uträknats.

Läget af de för ängarnas ofdikning nödvändiga gräfvarna, hvil-
ka i delegarenas närvaro angifwes å marken, och till stor del äro förlag-
da i skilnaden mellan de olika egoskiftena, återfinnas å den förslaget
tillhörande plankartan med i metermått åtecknad djup, dagbred och

bottenbredd. I bilagan C äro samma mått angifna i fot och tum. Det egentliga förkningsförslaget, som närmare angifves genom luthörande plan och profilkarter är uppgjort i enlighet med angifna grunder.

Rensningen i ån nedom Björkeryds fjön och "Gilla bro" widkommas i all synnerhet de fjwå stengrund, som dels invid "Gilla bro", dels på 3 eller 4 ställen nedom bron, inkränka bredden och djupet af årännan, hvar emot afträckorna mellan stengrunden äro tillräckliga, såväl till djup som bredd.

Åf denna stengrund begynner sig det nedersta, der stark afhällning wärlager, sedan ån på en längre sträcka framhåller mycket stark, cirka 2250 meter nedom Gilla bro, samt ett stycke öfwan det Marielund underlydande Skallhults sågfall. Denna stengrund nedpräntas 0,45 till 0,6 meters djup ($1\frac{1}{2}$ å 2 fot) med en bottenbredd af 11,9 meter (40 fot).

De öfre stengrunden upprentas med en bottenbredd af 10,10 meter (34 fot) samt en beräknad bottenlutning å wattendraget af 0,6:1000, samt med det djup, att åbottnens läge wid Gilla bro blir 3,3 meter (11 fot) under den wid sidan af körvägen på westra sidan af wattendraget, i en jordfast sten inhuggna korsformiga fixpunkten.

Öfwanom Björkeryds fjön upprentas wattendraget till 1,35 meters (45 fot) djup, och bottenlutningen blir å större delen af denna längsträcka fortfarande 0,6:1000. Bottenbredden bibehålles 10,10 meter (34 fot) till den del af ån, der ett bäckdrag från trakten af Öhrstorp och öfwanliggande marker infaller, men minskas sedan till 8,9 meter (30 fot) samt slutligen till 6 meter (20 fot) å den öfwerste 250 meter långa afsträckan närmast nedom J. K. Spränga bro.

Lidoornas lossning är öfwerallt beräknad till 45 graders vinkel. Med öfwan föreslagna dimensioner bör ån, hvars wattenfamlingsområde öfwan Björkeryds fjön uppgår till 1,8 quadrat mil (se generalkartan) kunna afleda den påträngande flodwattensmängden wid 1 meter

Plus

(3,4 à 3,5 fot) wattenfyllning, samt ängsmarkerne sålunda befrias från wattenuppdämning ~~samt från de wänliga öfverswämningarna af floden~~ ^{och} följande sandmassor.

Den ö plankartan angifna afgränsningen af wan-fjön bör jemwäl iakttagas.

Beträffande företaget betydelse för det allmänna samt dess inverkan på de enskilda jordegarnes rätt och hälsa, genom hvars marker under Bränteknufwa och Karsabäck rensningen nedom Björkeryds fjön skall utfräckas, så bör omnämnas, att enär detsamma ike kan tillmätas någon menlig in-
verkan på det högst obetydliga fisket, på flottled eller annan allmän in-
rättning, samt flutligen sjöns obetydliga nedfänkning, ike i janitært afseende kan medföra wada, utan snarare i detta som i klimatiskt hänseende en fördel vinnies genom torrläggning af förut öfverswämmade och wattensjuka ängsmarker, något hinder från det allmänna sidan ike bör kunna möta, hwarjämte och då genom fänkingsarbetet intet verkligt fall undanfränges, derwid wattenkraft bortgas för nya anläggningar, eller minskning i fallhöjd behöfwer befaras för redan befintliga watten-
werk, utan här endast skulle förekomma rensning och eljennning af vissa strömfäror, af hvilka hwardera ike representerar flörs- lutning
änst till 0,3 à 0,5 meter, samt flutligen alla intressenterna inom Fridlef-
stad, mummeltycke och Björkeryds byar uti de wäsentliga punkterna
woro enige om företaget, så war allmänna meningen den, att sådan
handläggning, som afus i R. Rensgörelsen af den 20^{de} Junii 1879 rörande
utdikning och wattenafledning ike i här föreliggande fänkingsfråga
borde ifrågakomma.

Den tidrymd, inom hwilken fänkings- afdiknings- och odlings-
arbetet bör verkställas kan möjligen inkränkas till 8 år, deraf twenne
år beräknas för fänkningens genomförande, ett år för den hufwudsakli-
ga afdikningen, samt öfriga 5 åren för markens uppodling och för-
sta tillbrukning.

Odlingemetoden torde ändå nämligen bli ängsmarkens djupplöjning
samt besänning med hafna, till dess torfwan hunnit tillräckligt förmultna
samt förderarbetas, hvarefter trädesbruk kan vidtagas. Endast i enskilda stäl-
len, der mossjord genom inverkan af källsyra billets, är bränning att tillrä-
da. Öppna tegdiken bör ej anläggas alltför tätt, enär ängsjorden tyms
i allmänhet vara af ganska fast beskaffenhet. 30 meter (100 fot) torde
måttadels vara tillräckligt, och bör desamma igenläggning till täckla diken
betraktas som ett önskningsmål. (Att jorden så snart som möjligt bör besas
med foderväxter och gräs ligger i jordbrukarens eget intresse.)

Kostnadsförslag:-

Dagsverksprunt är beräknadt till 1,80 à 2 Kronor

Längd meter	Nettraby - A	Kubik meter	à Kronor	Kronor	Summa Kronor
40	Nedfänkning af sten och berggründet ofvan N:13 på Skallahults Mark	266	1,60	425 60	
85	Upprensning af sten grundet vid N:12 samt mellan N:10-11 från Karsabäcks mark	500	1,50	750 00	
124	De mellan samt ofvan N:8-9 på Björke ryds samt Karsabäcks mark	602	1,50	903 00	
86	De ofvan och nedan Gilla bro	846	1,50	1269 00	
	Ombyggnad af Gilla bro med twenne kwall hwarders om 19 fot 5,65 meters spärrvidd samt 6 fot 1,80 meters bred gelare i mitten. Bottenen nedlägges helst 0,6 meter djupare än den förutagna bottenen, sålunda 13 fot = 3,9 meter under fixpunkten			500 00	
500	Prensning i gamla strömlåran ofvan fjön upp till N:3 för jordmån	2880	0,45	1296 00	
120	Afrätning af åkröket å samma längd af wattendraget	1570	0,35	549 50	
190	Afrätning mellan N:3-2	2620	0,35	917 00	
250	De mellan N:2-1	2550	0,30	765 00	
	För slitaing af redskap, trefyr under arbetet m.m. tillägges 10%			735 40	8110
	<u>Tillägget från Perstorp</u>				
170	Öfre sträckan: dimensioner 1,2:3,3:0,9m	425	0,35	148 75	
340	Nedre sträckan: dimensioner 1,2:4,2:1,8m	1224	0,35	428 40	
	Transport			577 15	8110

Längd meter		Transport	Qvadrat meter	Kronor	Kronor	Summa Kronor
					577 15	8110
	Ängsdikerna					
380	Tillopp genom Sven Petterssons skifte i Fridlestad	950	0,30	285 00		
1700	Sammanlagda längden af fyra gräswar i eskilnaderna mellan Per Perssons, Måns Petterssons, Carl Anders och Olof Petterssons skiften i Mummelycke; dimensionerna äro 1,20 : 2,70 : 0,3 meter	3060	0,30	918 00		
1540	Sammanlagda längden af öfriga diken inom samma by; dimensionerna 0,9 : 2,10 : 0,3 meter	1663	0,30	498 90		
285	Laggdike och eskilnadsdike mellan Carl Olofson och Joh. Swenssons skiften i Fridlestad; dimens. 0,8 : 1,9 : 0,3 meter	250	0,30	75 00		
710	Diken på Carl Olofsons skiften dimensionerna 0,9 : 2,10 : 0,3 meter	767	0,30	230 10		
260	D: D: Dimens. 1,05 : 2,40 : 0,3 meter	364	0,30	109 20		
120	D: D: Dimens. 1,20 : 2,70 : 0,3 meter	216	0,30	64 80		
890	Diken inom Sven Petterssons och Joh. Swenssons skiften i Fridlestad; dimens. 0,9 : 2,10 : 0,3 meter	885	0,30	265 50		
1310	Laggdiken inom Björkeröds Äng Dimens. 0,9 : 2,10 : 0,3 meter	1414	0,30	424 20		
374	Afledningsdiken inom samma äng Dimens. 1,2 : 2,70 : 0,3 meter	673	0,30	201 90		
	Tillägg för slitning af redskap m.m. omkring 8% af ofwanstående				290 25	3940

Summa Kronor

12050

Odlingsskostnaden för ängsmarkens djupplöjning, förning med mindre rothuggning eller delvis flåhackning samt gräsmäring och tillredning kan i genomsnitt beräknas till 56 ä 60 kronor pr. hektar. Om upptagan det af de behöfliga diken beräknas kosta 40 ä 44 kronor pr. hektar. För flåhackning och omkostnaderna för hela ängsarealen utgöra 5600 kronor.

Uppsala i Jan: 1885

R. A. Schönmeier.

Afskrift

R. A.

Herr Kongl. Majts Befallningshafwande i Västerbotten län!

Som undertecknade hemmansegare inom byarne Fridlestad, Mammelycke och Björkeryd beslutat utdika och torrlägga de optillhöriga omkring Björkeryds fjön belägna matorna, för så vi härmed ödmjukt anhålla det Kongl. Majts Befallningshafwande täcktes förordna Landbruksingenjören Herr H. Magnét att under denna sommars upprätta plan och förslag till nämnda mators afdikning, samt i öfrigt företaga alla erforderliga förberedande åtgärder för arbetets utförande. Björkeryd den 29 Maj 1883

R. M. Nilsson
Björkeryd

Mans Pettersson
Mammelycke

Jöns Persson Mammelycke. Carl Edv. Carlander Hörgda ö Mammelycke

Carl Olofson Fridlestad Olof Pettersson Mammelycke-Sven Håkansson
Björkeryd

Rätt afskrifvet intygas
R. A. Schönmayr

Arealluträkning

Bil. B.

		Rundat Tunn- repvar land		Hektar	
Nämndemannen O. Persson	Mammelycke	131	30 23	40	11 58
Olof Pettersson	do	82	17 14	67	7 25
C. E. Carlander	do	43	00 7	70	3 80
Måns Pettersson	do	56	00 10		4 94
" R. Nilsson	Björkeryd	25	00 4	48	2 20
Sven Håkansson	do	28	80 5	15	2 34
Anna Anders dotter	do	95	20 17		8 39
Torpens A. Andersson	do	1	80 0	30	0 15
Joh. Swenson	Fridlestad	43	80 7	80	3 86
Carl Olofson	do	54	1 9	60	4 76
Sven Pettersson	do	66	11 80	5	82
		627	07 111	90	55 29

Uträkningen gjord i Björkeryd: Juli 1884.

af
R. A. Schönmayr

Ängsgrafvarnes storlek i fot och tum samt meter

Inom Memmelycke	Storlek i fot	Storlek i tum	Storlek i meter	Storlek i fot	Storlek i tum	Storlek i meter	
Tilloyget från Perstorp öfre ändan till kröken inom Måns Petterssons skifte	1,20	3,30	0,9	4	11	3	
Nedre sträckan till fjön 1100 fots lång	1,20	4,20	1,30	4	14	6	
Gränsgrafvarne mellan egoskiftena	1,20	2,70	0,3	4	9	1	
Lagg- och öfriga diken	0,9	2,10	0,3	3	7	1	
Inom Fridlefsstad							
Tilloyget genom Iwen Petterssons skifte	1,20	3,3	0,9	4	11	3	
Laggdiken m fl af storleken	0,9	2,10	0,3	3	7	1	
Do ————— " —————	0,8	1,90	0,3	2	50	6	1
Do ————— " —————	1,05	2,40	0,3	3	5	8	1
Inom Björkeryd							
Laggdiken af storleken	0,9	2,10	0,3	3	7	1	
Äfledningsdiken af " —————	1,2	2,70	0,3	4	9	1	

Upsala Januari 1885

R. A. Schönmeier

Utskriftens riktighet intyga

Erissell *Stenman*

Transkript af Protokoll, hallet
infor Kongl. Majts Befalnings-
hafvande i Blekinge län uti ären-
de angående ifrågasatt afdikning af
vattenrikta marker hörande till Frid-
lefstads, Munnelycke och Björkeryds
byar i Skallhusel i Fridlefstad förs-
lagen den 16. April 1885.

Närvarande: Herr Landshövdingen m. m. Grefve
Korn, och underbeknad, som förde
protokoll.

sedan Herr Landbruksingenjören H. A. Schönmeyer
under nistidets års Jorrmars verkstätt under-
sökning samt i Januari detta år uppgjort
plan och Kostnadsförslag för afdikning
och odning af vattenrikta egor till Fridlef-
stads, Munnelycke och Björkeryds byar i
Fridlefstads socken medelst Björkeryds sjös sank-
ning och Nettraby års uppreusning; så hade med
anledning af vederborande jordegares derom
gjorda framställning, Kongl. Majts Befall-
ningshafvande latit genom Kungörelse, som
den 29 Mars detta år blifvit uppläst från
Fridlefstads och Nettraby sockmars Ryrkod, Kal-
la alla de jordegare inom nämnda sockmar
hvilkas rätt af berörda odlingsförelag kunde
vara berörd, till Sammanträde i Skallhuset
i Fridlefstad denne dag Klockan 10 förmidda-
gen för att höras om sattet och vilkoren för om-
förmäda odlingsförelags verkställande och om

Lösen en Krona

de wore village att arbetet gemensamt utfora.

Till Underlechnade delegare förbinda oss att
 bereda och framborda detta arbetsföretag me-
 delst en arbetsstyrelse, bestående af tre dele-
 gare, hvilka härmed af oss lierkännas be-
 fogenhet att i delegarnas wagnar hos
 Kongl. Majt söka erhålla amorteringslån
 för arbetets verkställande, att utföra ar-
 betskontrakt och låneförbindelse för sådant
 lån under vilkor att lånet emellan delegarne
 fördelas med amorteringsskyldighet och upps-
 bäras i sammanhang med Kronoutskylder-
 ne, att emottaga och qvittera det lånebelopp,
 som Kan wara af Statsverket beviljadt,
att sedan sålunda auslagne lånemedel, i
 mån de inflyta, blifvit wid arbetsföretaget
 använda, hos delegarne efter nedan stadga-
 de grund uttaxera hvad i afseende för arbe-
 tets fullbordande erfordras, och att vidtaga
 alla de åtgärder, som för ändamålet win-
 nande Rums finnas nödiga; Egant
 denna arbetsstyrelse, som af delegarne utses,
 att, der sådant erfordras, sammankalla
 delegarne medelst Kallelser, hvilka skola
 dem delgifvas minst tre dagar före sam-
 manträdet och innehålla uppgift om det eller
 de ärenden, som då äro behandling skola
 förekomma;

De fem ledamöter uti arbetsstyrelsen utsågos
härvidt Landbrukaren R. Nilsson
i Björkebygd, Nämndemannen Jons Pers-
son i Munnelycke och Hemmansgår-
den Sven Petersson i Fridlestad, af
 hvilka alla uppdrogs, att vidtaga de
delegerades vägnar alla de åtgärder,
 hvilka uti den nu godkända förordningen
 första punkten blifvit upptagna.

Widare förekom icke, hvaran förordningen
gen afslöts.

In fidem,
G. Petersson,

Att transsumerat, betygar. Carlskrona
i landskansliet den 5 Mars 1886.

cau
H

Ex officio,

Publicisthuvud



U. B. afdikningen — godkänd d. 1/10 87.
Bevis

om verkställd afgräning å länkning af Björkeryds sjö
jemte upprening af Nöraby-ån samt utdikning
för odling af mädångar, tillhörande byarne Fridlef-
stad, Mummelycke och Björkeryd i Fridlefsstads
socken af Blekinge län.

Planen af Kongl Majt fastställd den 16^e Oktober 1885.
Benämnt undersökt från 1885 års odlingsfond
att i form af lån utgå med 12000 kronor.

Kontrakt om arbetets utförande å Kongl Majt och Kro-
nas vägnar antagit den 15^e April 1886.

Enligt kontraktet fastställd termin för arbetets
färdigbordande den 1^e September 1890.

Beräknad kostnad för själva afdikningsar-
betet enligt den fastställda planen tillhörande
Kostnadsförslag = 12050 kronor — oberoende
odlingskostnaden, som approximativt beräk-
nats till 5600 kronor.

Verkliga kostnaden intill denna dag, enligt
mig förenigade entreprenadkontrakt och öfriga
ruktens kaper = 12811.11 kronor.

Sk af understrecknad den 18^e och 19^e dennes verk-
ställd bekräftning af ofranskrifne arbetet, har
detsamma, med redansläende undantag, befun-
nits utförd i oförenlig sammanhang med gillade ar-
betsplanen.

Uppreningen af Nöraby å hafans verkställd
till föreskrifven bredd och djup;
Hufvudkanalen från Björkeryds-sjön till punkt
ten N^o 1. upptagen till föreskrifven bredd och

Kosta = 50 öre



c: 0.35 m. större djup än föreskrifits; några smärre damvasser, som vid besigtningen quarskötts i öfversta ändan af kanalen, äro numera borttagna;

Samtliga i Planen bestämda Tillaggs- och ångsdiken upplagras till föreskrifna dimensioner; de smärre förändringar i plan, som på några ställen förelåg, hafva alla bekräfts af jordens beskaffenhet eller skiftenas form, och äro därför fullt befogade; ett mindre laggdike å Carl Ols-sons stycke vid Lilla bro - Fridlefsstad - har ej utförts, då marken är mindre hientlig till odling, och egaren därför önskar dess bibehållande såsom ång.

Gjufva odlingsarbetet är endast utfördt å en del af Fridlefsstads och Björkeryds ångsmader.

Som hela afdikningsarbetet är avslutadt på ett fullkomligt manligt sätt och de ofvannämnda afdiklarna från Planen ej ledit till dess försumning, kan jag välända förorda det samma till godkännande.

Halmstad den 25 September 1887

ex officio

M. Gagner

Sammandrag af Räkenskaper födda öfver Kostnaden för sänkning af Björkeryds sjö i Blekinge län.

	Kronor		Öre
Expropriationskostnader jemte skadestånd	1320.00		
Införsel af ett vattenfall tillhörigt Rammarskulle Rapp	1500.00	4820	
Arbetskostnader		9293	02
Arvode till räkenskapsförare och Styckh, Ingenjörshjträd, afsyningskostnader samt diverse utgifter			697
Summa Kronor		12811	

Björkeryd den 21 September 1887

H. M. Nelson

Riktigheten af ofvannämda Sammandrag enligt mig
föresäade gränser och allegatet attesteras

ex officio

H. Gagner

Afsyningsföresätare

Afskrift

Protokoll hållet vid behörigen utlyst
entreprenadauktion å kanal- och dikenbyg-
gärket i och för Björkeryd sjöns sänkning
vid s. h. Gyllabro i Björkeryd den 7 Maj
1887.

1. Före auktionens början stadgades följande villkor:

1^{ma} Arbetet skall utföras i fullkomlig öfverensstämmelse med den af Landtbruksingenjören herr A. Schönmeyer upprättade och fastställda planen och förslaget.

2^{da} All jord sten och stenkunden jord vid laggdiken skall uppläggas på den åt utmarsken belägna sidan, i öfrigt får ej upplag vid diken någon läggas närmare än 2 fot från dikens kanter liksom vid skiljedikens delar jorden hälften på hvardera sidan.

3^{de} Uppskifning och aktsamhet i afseende öfverensstämmelse skall af entreprenören iakttagas så att all skada som kan ske under arbetet får af honom godtgöras.

4^{te} På de ställen där jordvägar önskar låta skiftesdiken gå fram, skall på hans tillstånd lännas 8 fots breda öppningar i dikevallar.

5^{te} Arbetet skall vara färdigt den 15 Oktob. detta år, utskettas detta år styrelsen mot laga på entreprenörens bekostnad fullgöra det samma.

6^{te} Penningarne utbetalas i mån af arbetets fortgång, dock så att en fjedel af entreprenadsumman innesätas till arbetet blifvit af landtbruksingenjör eller annan af styrelsen godkänd fackman insynadt.

Endast för af styrelsen ansedda fullb.



dade dikningur länans penningar efter
oförnämnde grunder.

För arbetets fullgörande skall af entie-
prenören ställas sådan borgen som af sty-
relsen godkännes.

Med dessa vilkor utropas arbetet så-
da att hvarje gubbet i Kostnadsförelägg
utropas för sig själf, hvarefter hela arbe-
tet i sin helhet, med undantag af notafallet
utropas, gemmensamt; och förbehålles sty-
relsen sig en timmas betänketid för att
antaga eller förkasta gjorda anbud. Afven
förbehålles styrelsen sig att om något
göres, i de punktois utropade stycken som
styrelsen finner särskildt fördelaktigt i
siger styrelsen antaga detsamma med sky-
ldighet för den som inropar det hela, ifall
det godkänds antages, att afdraga den sum-
ma hvar till det antagna budet belöper sig

Med företagets utrop stannade Rätts-
man Anders Petersson Gerts i Ölsjöda för läg-
sta anbudet i Notafallet eller fyrahundra
Tjugofem Kronor, hvilket anbud af styrel-
sen godkändes sedan den erforderliga bor-
gen blifvit presterad.

Med företagets utrop af öfriga dikningar
omkring sjön, stannade hemmansägaren
Karl Hansson Åberg i Brästup för lägsta
anbudet af hela arbetet, sedan det förut
utropats i emålotten, samt Frätusen ett
hundre fyratjufem $\left(\frac{3145}{100}\right)$ hvilket anbud af
styrelsen godkändes, sedan antaglig borgen
lämnats. Som ofvan.

A. N. Nilsson Iven Petersson Jöns Persson

ning af 1 x 5.

6^{te} Arbetet skall vara färdigt den 15 Oktober 1887, därefter skall entreprenören ansvara för arbetets bestånd ett år därefter eller till den 15 Oktober 1888.

7^{te} Skulle arbetet ej blifva färdigt inom den bestämda tiden, så äger styrelsen att mot laga på entreprenörens beaktad verkställa datum.

8^{ma} Penningarne utbetalas i mån. af arbetets fört. gång, dock så att en femtedel af entreprenadsumman inbetalas till arbetet blifvit inrymdt och godkändt af Statens Lantthukningsingenjör eller annan af Staten godkänd ingenjör.

Endast för af styrelsen anordnade fullbordade kanalgrävningar tillåtas penningar efter ofvannämnda grunder.

9^{te} För arbetets fullgörande skall af entreprenören ställas vidan borgen, som af styrelsen godkännes. Därefter förbehåller styrelsen sig ½ timmes tid efter anbudet för antaga eller förkasta det samma.

Med dessa villkor utiögrades kämbilarbetet i dess sträckning ifrån Björkeryd ej till Spångå bro, och stannade hemmansägaren Karl Hansson Åberg i Brästorps för lägsta anbudet eller 2875 Kronor, hvilket anbud af styrelsen godkändes.

Häraf upprättades 2^{da} lika lydande exemplar som ofvan.

H. M. Nilsson Ivan Petersson Jöns Persson
Med förstående villkor förklarar jag mig till
alla delar nöjd. Karl Hansson Åberg

Bevittnas af
A. Appelqvist Elin Nilsson

Förstående entreprenörsamma har jag till fulla
bekommenhet erkännes och bevitnas.

Björkeryd den 30 September 1887
Karl Hansson Åberg.

Förestående entreprenadekumma har jag denna dag
till fullt bekommit utgörande tillammans Fretum
Kronor, och förklarar jag mig härmed till alla delar
godtgjord för ifrågakommande arbete enligt
Kontrakt erkännes och bevitnas.

HarboKrona den 12 Juli 1887.

Egenhändig bekräftning bevitnas:
Aug. Leijenhjelm. C. Aug. Wetterling


Protokoll hållet, vid behörigen utlyst entrepre-
nad auktion i Kanalgräfningsarbete i och för Björke-
rydsjöns räntning, vid Gillabris i Björkeröd den 30^{de}
Juni 1886.

Före auktionen stadgades följande villkor:
1^o Arbetet skall utföras i fullkomlig öfverens-
stämmelse med den af Lantbrukingeniören Hens
A. Schönmeier upprättade och fastställda planer.
2^o Den jord och stenmassa, som under Kanal-
arbetet kommer att uppköpas, skall, der ej den gam-
la ännan ligger på längre afstånd från nya
kanalen än 60 fot, läggas i densamma, för öfrigt
för jorden, ej läggas på mindre afstånd än 40 fot
från Kanalen och ej längre än 30 fot från Ka-
nals kanten. Dessutom skall urskiljning och
aktsamhet i afseende på andras rätt iakttagas
så att all skada, som kan ske under arbetet, får
af entreprenören godtgöras.

3^o Någon uppdamning får ej ske.

4^o Nu befintliga diken få ej igenfyllas. Dessutom
skall 15-fots öppningar lemnas, där de i plan ka-

tan föreslagna diken komma att utmynna.
5^o Vid de Skiften, som arbetsstyrelsen finner att
vattning bör anläggas, skall sådan af entreprenö-
ren verkställas till en bredd af 15 fot och en stig.

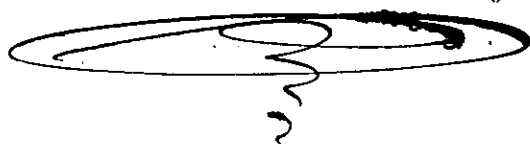

Protokoll hållet vid behörigen utlyst entrepren-
nadsauktion i kanalgräfningsarbete i och för
Björkerydsjöns sänkning vid Gilla bro i Björ-
keryd den 30 juni 1886.

Före auktionen stadgades följande vil.

- 1st Arbetet skall utföras i fullkomlig öfverens-
stämmelse med den af handthverksingeniö-
ren herr A. Schönmyer upprättade och faststäl-
da planen.
 - 2^{de} Den jord och stenmassa som vid kanalarbe-
tet kommer att uppkäffas får ej läggas
närmare kanalens kanter än 4 fot, ej heller
längre än 25 fot från decamma, dessutom
skall urskiljning och åkteamhet i afseende å
andra rätt iakttagas, så att all skada, som
kan ske under arbetet får af entreprenören
godtgöras.
 - 3^{de} Någon upp-dämning får ej ske.
 - 4^{te} Nu befintliga diken får ej igenfyllas.
 - 5^{te} Vid de skiften, som arbetstyrelsen finner
att vattning bör anläggas skall sådan af en-
treprenören verkställas till en bredd af 15 fot
och en stigning af 1:5.
 - 6^{te} Den s.k. Gilla bro omläggas i enlighet med de
af ingenjören bestämde dimensionerna, bottnen
vid bron 0.6 meter under föreslagna bottendy-
pet, väl och omsorgsfullt murad, dessutom skall
i stället för de nuvarande skyddsmurarna af
van bron, anbringas stengjeller i valfvet till 4
fots ~~hög~~ höjd öfver vägens plan, på ett afstånd
af 6 fot från hvardera hvors fästes i ledstigning
i hvardera sidan, hvilka skola vara af 10
5^{te} decimaltum i skarpkant.
- Den gamla bron skall af entreprenören



ripar, och får han af densamma använda hvad
han behagar, dock får han ej verkställa någon
rifning förr än han lagt en provisionel bro ut
med, så att ej trafiken på något sätt blifver
hindrad.

7^e Arbetet skall vara färdigt den 15 Oktober dets
år, dessutom skall entreprenören ansvara för
arbetets bestånd under 1 år derefter eller till
den 15 Oktober 1887.

8^e Skulle arbetet ej blifva fullgjordt inom den
bestämde tiden så äger styrelsen att mot
läga på entreprenörens bekvämlighet verkställa
detsamma.

9^e Penningarne utbetalas i mån af arbetets för-
gång, dock så att en femtedel af entreprenörens
summan inestås till arbetet blifvit inrymdt
och godkändt af Statens Landtbruksingenjör
eller annan af Staten godkänd ingenjör.

Endast för af styrelsen ansedda fullbordade
kanalgräfningar lämnas penningar efter
oförklarade grunder.

10^e För arbetets fullgörande skall af entreprenö-
ren ställas sådan borgen, som af styrelsen god-
kännes. Dessutom förbehåller styrelsen sig 12
timmas tid efter anbudet för att antaga eller
förbjuda detsamma.

Med dessa villkor utropades kanalgräfningen
från det i profilen upptagna vattenfallet ned
Skallahult till Björkeryd i sjöfvensom Gilla bron
omfattning och skannade herr J. J. Strömmerstedt
från Karlskrona för lägsta anbudet Tretusen
kronor, hvilket anbud af styrelsen godkändes, så-
dan herr Strömmerstedt försett sådan borgen
som styrelsen godkände.

Häraf upprättades 2^{de} lika lydande exemplar
Sven Petersson Jön Petersson
Med förstående villkor förklarar jag mig till
alla delar nöjd
Bewittnas af J. J. Strömmerstedt
A. Petersson Elin Nilsson
bids Björkeryd

Med förstående vilkor förklaras vi oss
nöjda.

Carl Månsson Anders Petersson Gerts

För fullgörande af Karl Abegs förbindelse
ansvaras af A. M. Petersson

För Anders Petersson Gerts iklädda förbinder
ser ansvaras understecknad:

Olof Petersson
Kummelbycke

Afskrifterna lika lydande med originalet
intygar:


Kuterbygd

Carl Bartholomäus
Björkerygd

Förslag till Terminer för lyftning af det
utaf Kongl. Majestät från 1885 års odlingsfond
anvisade län 12000 Kronor till rensning af
Björkeryds sjön, jemte uprensning af Kättra
bäcken samt utdikning för odling af mador
tillhörande Frillefjärden m. fl. byar.

Två Tusen Kronor den 1 Maj 1886

Två Tusen Kronor den 1 Oktober samma år

Två Tusen Kronor den 1 Maj 1887

Tre Tusen Kronor den 1 Oktober 1887

Tre Tusen Kronor då arbetet blifvit afse-
nadt och af Kongl. Majt. godkänt.

Björkeryd den 4 Mars 1886

Arbetsstyrelsens vägnar

H. M. Peterson

Transumt

Protokoll hållet vid arbets-
styrelsens, i dikebyggnadsföretaget
för omkring Björkeryds sjön
belägna madors torrläggning,
sammankommande i Fridlefsstad den
4. Februari 1886.

§1.

Till ordförande och kassaförvaltare
i styrelsen valdes H. M. Nilsson i Björkeryd.
Hvilken har att verkställa de vid företa-
get förklarade ärenden, såsom full-
maket att hos Kung. Statskontoret lyf-
ta och kvittera det af Kung. Majestät
beviljade linunderstödet, samt öfver ar-
betet föra ordentliga räkenskaper m.m.

Sam afven

H. M. Nilsson

Jens Persson

Iven Petersson

Rätt transumeradt intygar:

Carl Bartheldsson

J. Nilsson

1.
Kontrakt

A7

K 10007

Sedan Kongf. Maj: under den 16 Oktober
1885 i och för vänkning af Björkeryds
sjön jemte upprensning af Kättrabyån
samt utdikning för odling af mädunge
tillhörande byarne Fridlefstad, Mummelycke
och Björkeryd i Fridlefstads sock
nen af Blekinge län, enligt af Landt
bruksingenjören A. Schönmeyer upprättad
af Kongf. Maj: fastställd plan och i beströ
mskrift härkas bilagda kostnadsför
slag, i nämder beviljat ett länunderstöds
bidrag af 12.000 Kronor att utgå af
1885 års odlingsfond, och att i Kongf. St
kontoret efter hand och i mån af arbetets
försgång lyftas vid de tider som af Kongf.
Wäg- och Vattenbyggnadsstyrelsen särskild
bestämmas; så och i enlighet med Riks
dagens för dylikt statsbidrag åtnjutna
de gifna af Kongf. Maj: gillade föreskrif
ter, hafva undertecknade, enligt bilagda
protokoll af den 16 April 1885, af mäd
ungarne inom Fridlefstad, Mummelycke
och Björkeryd valda Direction, i näm



de madagares vägar i och för detta fö-
retag med Kongl. Väg och Vattenbyggnads-
styrelsen, å Kongl. Majts och Kronans väg-
mar, afslutat följande kontrakt, hvarigenom
vi åtaga och förbinda oss:

§ 1.

Att vattenafledningen och afdikningen
för odlingsarbetet, hvarvid vi äro skyldiga
att underkasta oss alla de villkor och
kontroller, som af Kongl. Majt prövas
lämpliga och nödiga, skall vara påbörjad
år 1885 och hela arbetet, odlingen inbe-
gripen, fullbordas inom den 1 September
1890, i noggrann öfverensstämmelse med
den fastställda arbetsplanen, utan att
anspråk på ytterligare bidrag af allmän-
na medel må vidare kunna väckas, sko-
lande intressenterna genom kontant till-
skott, materialier, arbete eller annat bi-
drag bestrida hvad till hela odlingsfö-
retagets fullbordande kan erfordras utöfver
det lemnade länsbidraget, samt de ut-
förda arbetena, så länge någon del af lä-
net återstår ogulden, vederhörigen under-
mållas af den eller dem det åligger.

§ 2.

Att i händelse af rikelse, utan dertill

erhållen vederbörlig tillåtelse skett
från den fastställda arbetsplanen, eller
arbetet utan af Kongl. Maj:ts medgifvet an-
stånd med desammans utförande, icke blif-
vit fullbordadt inom derföre bestämd
tid, det då ankommer på Kongl. Maj:ts
luta inställa all vidare utbetalning af
statsbidraget samt återfordra hvad der
af upphurits att på en gång eller efter
hand till Kongl. Statskontoret inbetalas
inom den tid som af Kongl. Maj:ts bestäms,
med skolande vederbörande i sålunda
lyftade och återburna medel jemväl er-
lägga fem procent årlig ränta från lyft-
ningsdagen till dess återbetalning sker.

§ 3

Att för den tjensteman, som af Kongl.
Väg- och Vattenbyggnadsstyrelsen förord-
nas att i arbetet verkställa besigtning,
uppmåla den för desamma gillade pla-
nen med dertill hörande plan- och profi-
lritningar jemte de räkenskaper, som blif-
vit förda åfver företaget samt det eller
de kontrakt om arbetets åfverstagande
på entreprenad till vissa delar eller i
dess helhet som möjligen afslutats, samt
att till Kongl. Väg- och Vattenbyggnadssty-
relsen aflemna uppgift å den person



att hvilken förelagets utförande i
hvad det rör sig af själva vattenafledningens
anförtrase.

§. 4.

Att, efter utfäende utaf den del af
lånet, som enligt särskild bestämme-
lse lyftas på grund af att arbetet blif-
vit börjadt vid hvarje af de följande
lyftningstiderna, innan ytterligare län-
medel må utbekännas hos Kongl. Statskon-
toret för ett intyg af Kongl. Väg- och Vatten-
byggnadsstyrelsen att, enligt hvad derstä-
des nöjaktigt styrkts, så mycket af arbe-
tet blifvit utfördt som skäligen kan an-
ses motvara hvad i förhållande till det
beviljade låneunderstödet belöper å hvad
af lånet redan utbekommit.

§. 5.

Att vid afslutandet af detta kontrakt
till Kongl. Väg- och Vattenbyggnadsstyrel-
sen öfverlämnas, för att i dess arkiv för-
varas, bestyrkt kopia af den gillade pla-
nen med dertill hörande plan- och profil-
ritningar för arbetet och bestyrkta af-
skrifter af dertill hörande godkända be-
tänkande och kostnadsförelag, äfven som
att derest någon afvikelse under ar-
betets utförande med vederbörlig tillä-
telse vidtagits, innan sistnämnda af lå-
neunderstödet lyftes, till Kongl. Väg- och



Slattenbyggnadsstyrelsen aflämnat fullständig beskrifning jemte ritning, utvisande huru arbetet i följd af denna afvikelse utförts.

S. 6.

Att gylltgöra alla kostnader utan undantag, af hvad namn de vara må, som i följd af detta lån förmedlas för Kongl. Statskontoret.

S. 7.

Att för fullgörandet af detta kontrakt äfvenom för de lyftade statsmedlens återbäring i fall mot kontraktet brytes, ställa sådan säkerhet, som af Kongl. Låg och Slattenbyggnadsstyrelsen godkännes, samt för låneunderstödet afgifva sådan skuldförbindelse och säkerhet för dess uppfyllande, som af Kongl. Statskontoret antagas.

Till yttermera visso äro härnäst två lika lydande exemplar upprättade, som skedde i Fridlefsstad den 28 December 1885.

K. M. Nilsson Jöns Persson Sven Petersson
Lantbrukare Lantbrukare Lantbrukare

Att K. M. Nilsson, Jöns Persson och Sven Petersson i bezzes vär. närvaro egenhändigt under tecknat förestående kontrakt intygat. Fridlefsstad som ofvan

M. Melin
Kantör i Fridlefsstad

G. G. Flyborg
Fridlefsstads pastor

Vänd!

Jemlikt Kongl. Majestätens nådiga bref den 16 Oktober 1885 antager Kongl. Majestätens Vår-
or, Vårthenbeggnadsstyrelsen härmed, att Kongl. Majestätens Vårthenbeggnadsstyrelsen, före
stående Kontrakt. Stockholm den 5 April 1886.

Carl Bejer.

Gladydson.