

Kopia.

Förslag till upptagande av avloppsdike för torrläggning
av vattenskadad mark, tillhörande hemmanet Hul-
let i Mörrums socken av Blekinge län; upprättat vid
synförrättning enligt vattenlagen år 1922 av:

Magnus Wixell.

Stafens lantbrukingenjör

Likhelen med originalet belygar:

Magnus Wixell.

Aukluf.

Genom Kungl. Majt:s nådiga brev den 26 mars
1926 fastställes till efterrättelse vid arbetets ut-
förande med viss tillägg enligt av Lantbruks-
styrelsen i betänksamt godkänt.


Stockholm den 14 maj 1926.

På Kungl. Lantbruksstyrelsens vägnar:



Albert Smith.

Rättgärslings belygar:


Magnus Wixell.

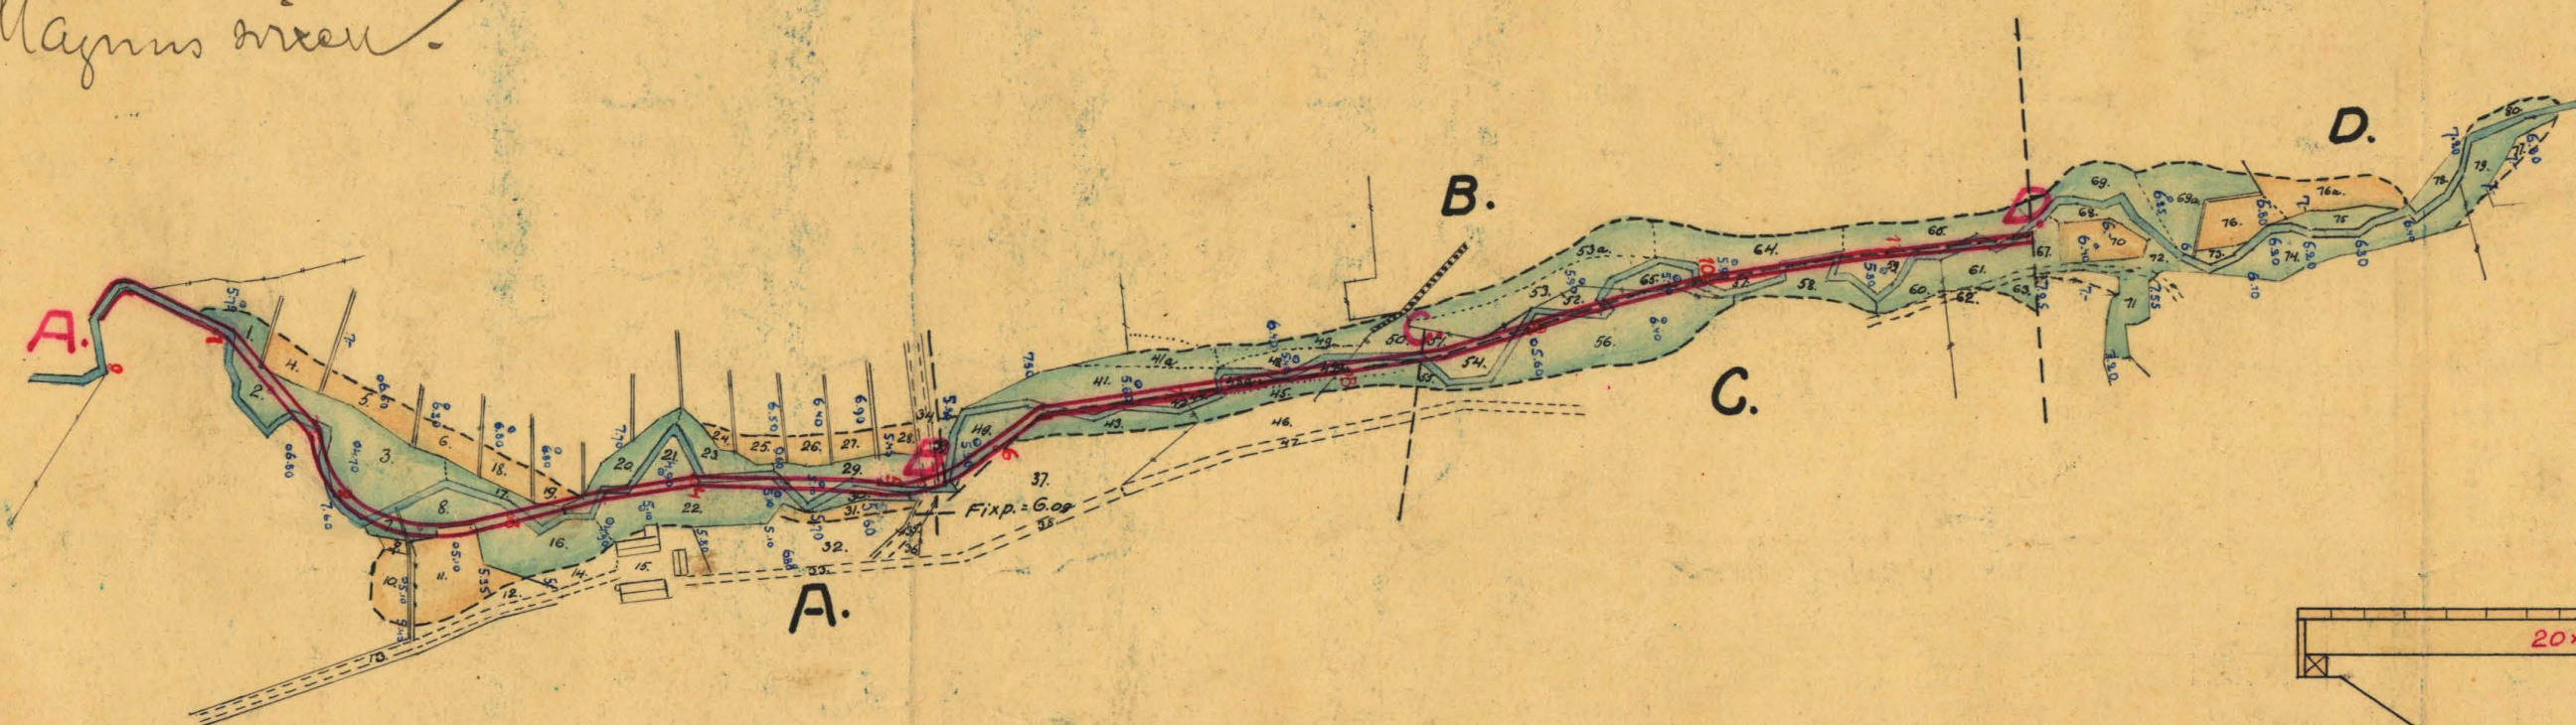


Typ för ägarägsbro vid 3 och 5+25

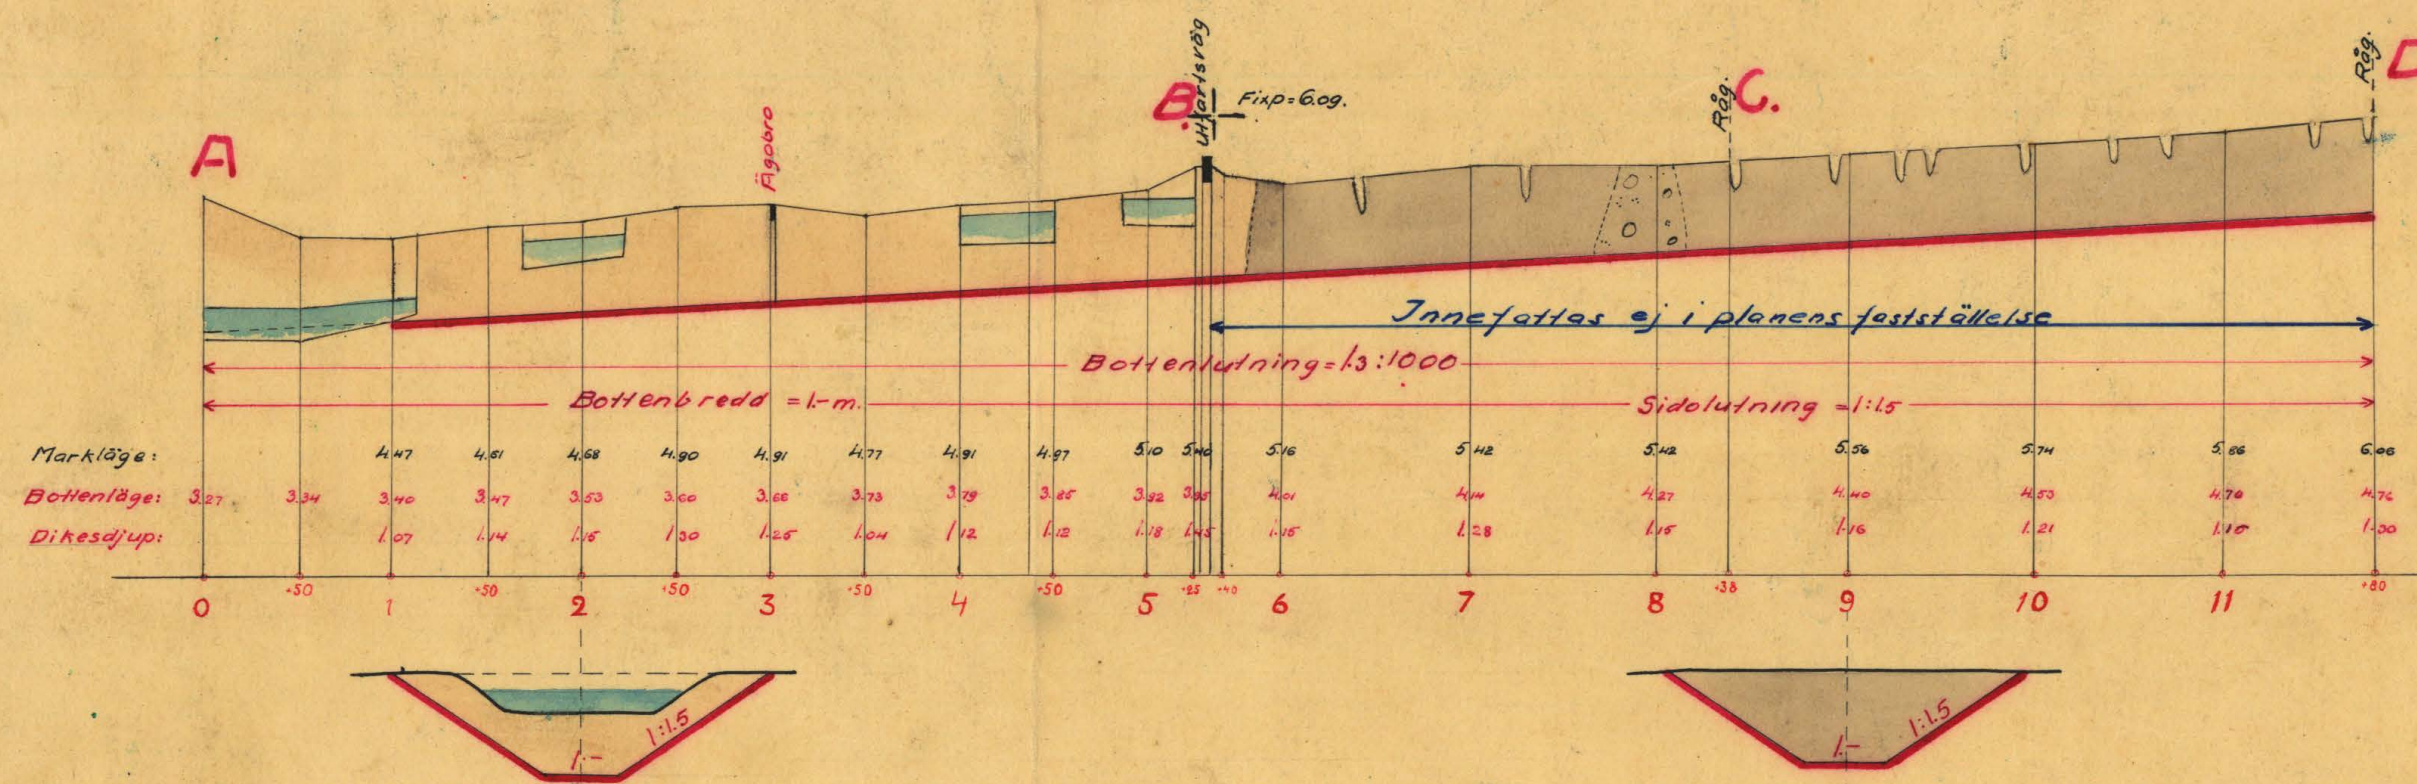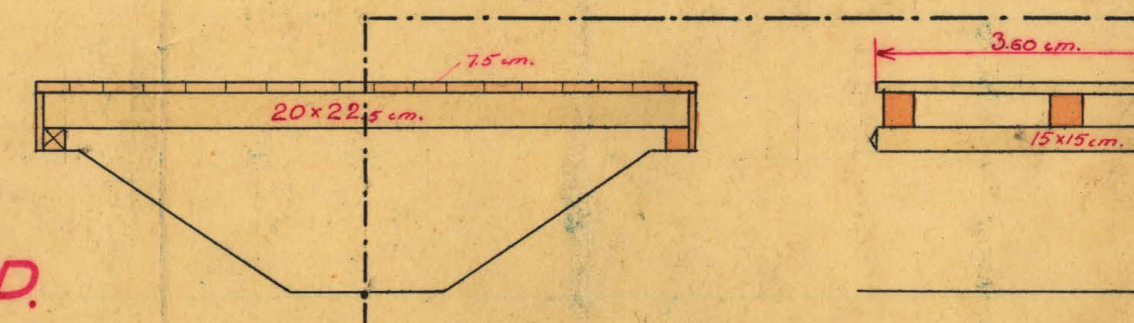


Skala för breddning = 1:50.

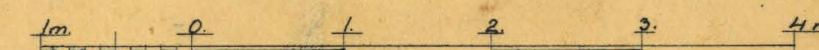

Längdskala = 1:4000.

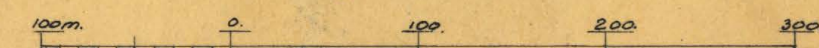


Höjd- och sektionsskala = 1:100.

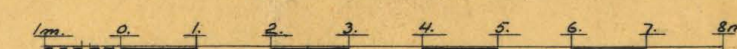

NTN.Nr 001

K 1-0072

Arb. för Blekinge län

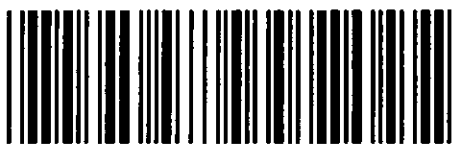

Akt nr:
A72

AU\$A72

Avskrift.

Handlingar rörande upptagande av arllops-
dike för torrläggning av vattenskadad mark,
tillhörande hemmanet Hultet i Mörrums
socken av Blekinge län; upprättade vid syne-
förrättning enligt vattenlagen år 1922 av:

Magnus Wixell.

Statens lantbruksingenjör.

Innehålla 27 skrivna sidor.

Härtill höra 1 blad ritningar.

Protokoll, fört vid sammanträde rörande
syneförrättning inom Hultet.

År 1922 den 16 aug. kl. 1,30 e. m. inställde sig
undertecknad, statens lantbruksingenjör, hos lantbruka-
ren Per Jonsson, Hultet för att på grund av vederbörligt
förordnande handlägga syneförrättning enligt vattenla-
gen för torrläggning av vattenskadad mark, tillhörande
hemmanet Hultet i Mörrums socken av Blekinge län. Del-
ägarna i företaget hade i den för stämning stadgade ord-
ning blivit kallade till sammanträdet och hade på grund
härav samtliga delägare tillstädeskommit, nämligen:
förrättningsökandena:

Per Jonsson för 1/3 mtl. Hultet.

August Olsson för 1/17 mtl. d:o

Sigfrid Olsson " 1/12 " d:o

återstående delägaren:

Johannes Johansson för 19/144 mtl. Hultet.

Såsom godemän hade tillstädeskommit N. H. Jönsson och
Martin Jeppsson, båda i Mörrum.

§ 1.

Det för undertecknad utfärdade förordnanden att
verkställa ifrågavarande förrättning upplästes. (bil. A)

§ 2.

Jäv emot synemännen kunde ej vare sig av dessa
eller av delägarna i företaget utrönas.

§ 3.

Laga hinder emot företaget förefanns, enligt syne-
männens åsikt ej och kunde ej heller dylikt hinder av
delägarna anföras.

§ 4.

De iförväg upprättade förslagsritningarna, utgöran-
de plankarta samt profil- m. fl. ritningar till företa-

get förelades delägarna. Förslaget ansågs lämpligt och önskades att detsamma skulle läggas till grund för företaget.

§ 5.

Synemännen skulle nu å fältet verkställa erforderliga jordvärderingar och uppskattningar, och då ej vidare förekom att behandla för dagen avslutades sammanträdet med tillkännagivande, att nästa sammanträde komme att äga rum å samma ställe tisdagen den 12. nästa september kl. 1,30 e. m., då delägare och godemän hade att tillstädeskomma utan annan kallelse än detta tillkännagivande.

Ort och tid som ovan

Magnus Wixell.

Biträdande godemän:

Nils Herman Jönsson. Martin Jeppsson.

År 1922 den 12 sept. kl. 1,30 2.em.

På i föregående § bestämd tid och plats sammanträdde åter förut angivna synemän för fortsatt behandling av det ifrågavarande vattenavledningsföretaget, och hade därjämte samtliga delägare i företaget tillstädeskommit, nämligen:

Per Jonsson, Hultet

August Olsson, d:o

Sigfrid Olsson, d:o

Johannes Johansso, d:o

§ 6.

De av förrättningsmannen upprättade längderna och förslagen genomgingos för delägarna; och angavs härvid såväl den av synemännen för varje särskild delägare beräknade båtnaden av företaget som delaktigheten i detsamma. För delägare, som ej var sökande till företaget framhölls särskilt beträffande delaktigheten bestämmel-

3
sen i 7 kap. 27 § vattenlagen.

§ 7.

Det av synemännen angående företaget avgivna utlåtandet upplästes. (bil. B)

§ 8.

Då delägarna i företaget äro flera än två skall jämlikt 7 kap. 61 § vattenlagen utses styrelse för handhavande av de med företaget förenade angelägenheterna och uppdrogo på grund härav och under hänvisning till 10 kap. 72 § vattenlagen synemännen åt Per Jonsson, Hultet att utfärda kallelse till sammanträde för styrelseval.

§ 9.

Synemännen uppdrogo åt Per Jonsson, Hultet att emottaga och förvara avskrifter av utlåtandet med därtill hörande ritningar och handlingar och skola dessa hos honom vara tillgängliga för envar, som åstundar att granska dem eller taga avskrift därav.

§ 10.

Sedan alla frågor rörande företaget blivit utredda förklarades förrättningen avslutad.

Ort och tid som ovan

Magnus Wixell.

Biträdande godemän:

Nils Herman Jönsson Martin Jeppsson.

Bil. Aa:

Till

Konungens Befallningshavande i Blekinge län.

Undertecknad får härmed vördsamt anhålla om förordnande för vederbörande Statens lantbruksingenjör

att förrätta syn enligt bestämmelserna i gällande dikningslag för uppgrävning av Gallån för torrläggning av mark tillhörig byn Hultet i Mörrums socken av Blekinge län. Förteckning över företagets övriga intressenter skall lämnas förrättningsmannen vid förrättningsstillfallet.

Hultet, Mörrum den 7 dec. 1919

Per Jönsson.

R E S O L U T I O N.

Öfversändes till statens landtbruksingenjör Magnus Wixell, som härigenom förordnas att lagligen verkställa ifrågavarande förrättning.

Karlskrona & landskansliet den 21 januari 1920

På länsstyrelsens vägnar:

Josef Fröberg

Magnus Falck.

Bil. Ab.

Till

Konungens Befallningshavande i Blekinge län.

Härmed får jag vördsamt anhålla om förordnande för vederbörande statens landbruksingenjör att förrätta syn i enlighet med bestämmelserna i gällande dikningslag för uppgrävning av Gallån i och för torrläggning av mark tillhörande byn Hultet, Mörrums socken; Listers härad av Blekinge län. Övriga intressenter komma att då förrättningen sker meddelas till förrättningsmannen.

Hultet, Mörrum den 19/10 1920

August Olsson

Sigfrid Olsson.

5

R E S O L U T I O N.

Öfversändes till lantbruksingenjören Magnus Wixell,
som härigenom förordnas att lagligen verkställasifråga-
varande förrättning.

Karlskrona å landskansliet den 17 maj. 1921.

På länsstyrelsens vägnar:

Josef Fröberg Erik Westerlund.

U T L Å T Å N D E

avgivet vid syneförrättning angående upptagande av avloppsdike för torrläggning av vattenskadad mark, tillhörande hemmanet Hultet nr 1 i Mörrums socken av Blekinge län.

Ifrågavarande företag avser torrläggning av de åden till detta utlåtande fogade plankartan upptagna markerna, och erfordras för ernående av detta ändamål att den genom desamma ledande bäcken, vilken benämnes Gallån, upptages till större dimensioner, än densamma för närvarande innehar. Inga av de å plankartan upptagna markerna kunna med bäckens nuvarande dimensioner torrläggas till 1,2 meters djup. Sammanlagda arealen av dessa uppgår till 6,24 hektar, av vilka 1,14 hektar utgöras av åker och 5,10 av äng och odlingsmark.

Över Gallån har profilritning blivit uppgjörd, och utvisar denna såväl höjd- och jordmånsförhållandena efter ån, som de för densamma vid denna syneförrättning bestämde dimensionerna. För bestämmandet av dessa dimensioner hava särskilda hydrografiska beräkningar blivit verkställda och anföras av dessa följande:

Nederbördsområde för Gallån uppgår till omkring 2100 hektar och avrinningen vid vårflod bör å denna trakt beräknas till omkring 0,8 liter i sekunden för varje hektar av nederbördsområdet. Den vattenmängd, som ån vid flöden har att avleda, uppgår således till omkring $1,7 \text{ m}^3$ i sekunden. Det fall, som förefinnes efter ån uppgår till 1,3 i 1000. Sidolutningen bör med hänsyn till jordmånen tagas som 1:1,5. Med hänsyn till dessa faktorer bör bottenhöjden i ån bestämmas till 1.- meter, och bliver största vattendjup vid de angivna dimensionerna omkring 1.- meter. Under vegetationstiden, då mycket litet vatten framrinner i ån, kommer vatten-

djupet i regel ej att överstiga 0,10 meter. Med hänsyn till de obetydliga områden, som äro beroende av en reglering av ån och för att regleringskostnaderna ej tillräckligt för hög grad skola bli va betungande för dessa områden hava dimensionerna ej bestämts större, än som oundgängligen erfordras för ernående av ekonomiskt resultat. Beträffande avloppets planläge har jämval hänsyn tagits till kostnadernas nedbringande, och läget har därför efter sträckan ovanför punkt 5-30, där diket i huvudsak följer den här ledande rågången, bestämts så, att genom grävning av i rågången befintliga sträckor med svårarbetat material, undvikits. Av plankartan framgår närmare var dessa avvikelser från rågången förekomma.

Kostnaderna för företagets utförande hava beräknats till 3'400.- kr. I detta belopp ingå ersättningar för jordupplåtelse till avloppets utvidgning och uppgå dessa till sammanlagt 176,50 kr. Härav komma på nedre sträckan till punkt 5+25 (A-B) 118,30 kr., på sträckan 5+25-8+38 (B-C) 32,78 kr. och på sträckan 8+38-11+80 (C-D) 25,42 kr. Fördelade på nämnda sträckor utgöra samtliga kostnaderna, för sträckan A-B : 1200.- kr. för sträckan B-C : 1140.-kr. och för sträckan C-D : 1060.-kr.

Jämlikt bestämmelserna i 7 kap. 22 § och 10 kap. 60 § vattenlagen hava synemännen verkställt uppskattning av den genom företaget uppkommande båtnaden och har markens värde i nu befintligt skick därvid blivit uppskattat till 2'200,40 kr. och värdet efter företagets utförande till 7'829,60 kr. vadan värdeökningen genom företaget skulle belöpa sig till såväl jordens naturliga godhet som lutningsförhållanden, höjdläge och annat, som härvid kunnat inverka.

Vid verkställda beräkningar rörande delaktigheten

kostnaderna har det visat sig, att, därest kostnaderna fördelas på företaget i sin helhet, ägaren av den nedest belägnade marken, området nedan bron vid 5+25, skulle komma att bidra med större belopp än det, vartill kostnaderna för torrläggningen av nämnda honom tillhöriga område skulle uppgå utan annans deltagande i dikningen. På grund härav bör 26 § i kap. 7 av vattenlagen komma till tillämpning vid beräkningen av delaktighetens kostnader för företaget, och har därför sådan jämkning, som nämnda lagrum förmåler, härvid skett.

Beträffande företaget få synmännen i övrigt jämlikt 10 kap. 62 och 64 §§ vattenlagen bestämma: att detsamma skall utföras i överensstämmelse med det upprättade, nu föreliggande förslaget, att jord, som uppkastas ur dike, skall, där jordägaren ej vill tillgodogöra sig densamma fördelas på ömse sidor om diket och uppläggas minst 1 meter från dikeskanten, samt givas samma sidolutning, som blivit bestämd för intilliggande dike. För jordupplag må respektive jordägare, där de så fordra, jämlikt 7 kap. 5 § vattenlagen åtnjuta ersättning, att i företaget ingående broar skola utföras i enlighet med härför uppgjord ritning, att samtliga med företaget förenade arbeten skola utbjudas till utförande antingen å offentlig entreprenadauktion eller genom infordrande av anbud, såvida ej samtliga delägare i företaget enas om utförandet på annat sätt,

att rensningar av diken skola genom arbetsstyrelsens för företaget försorg företagas så ofta detta visar sig behöfligt och behöfligheten av dylik åtgärd styrkes genom två ojäliga personers utsago, dock skola

rensningar verkställas minst vart tredje år,
 att företaget skall vara påbörjat inom två år efter
 det denna förrättning vunnit laga kraft samt vara bragt
 till fullbordan inom tre år efter dess påbörjande, samt
 att alla i detta utlåtande intagna bestämmelser angående
 utförande, delaktighet, ersättningar m. m. skola lända
 till efterrättelse för företaget.

Kostnaderna för denna förrättning skola jämlikt 10 kap.
 30, 79 och 80 §§ vattenlagen förskjutas av sökandena och
 fördelas mellan delägarna i företaget i enlighet med den
 för var och en beräknade båtnaden.

Slutligen få synemännen meddela; att besvär emot
 denna förrättning må ingivas till Söderbygdens vatten-
 domstol, adress Stockholm, inom sextio dagar efter ne-
 danstående dag. I besvären, som skola ingi as i tre ex-
 emplar, skola fullständigt upptagas klagandens alla på-
 stående och skälen därtill och skola till besvären fogas
 de handlingar klaganden vill åberopa till stöd för änd-
 ringssökandet. I övrigt hänvisas till 11 kap. 85 § vat-
 tenlagen beträffande besvårs ingivande.

Förutom plan- och profilritning till företaget fin-
 nas till detta utlåtanden fogade följande handlingar:

beskrivning samt arealuträknings- och värderings-
 längd,

kostnadsberäkning.

grävningstabell,

jordersättningslängd och

kostnadsfördelningslängd.

Hultet den 12 sept. 1922.

Magnus Wixell.

Biträdande godemän:

Nils Herman Jönsson Martin Jeppsson.

Beskrivning samt arealuträknings- och värderings-

längd över vattenskadad mark tillhörande hemmanet Hudstet i Mön-
num socken av Blekinge län;

upprättade vid syneförrättning enligt vattenlagen år 1922.

Fastigheternas				Ägarens nummer & plankarta	Ägarnas namn, samt ägoslag m. m.
littera & plankarta	mantal	nummer	n a m n		
A	1/3	1	Huset		<u>Per Jonsson.</u>
				1	äng
				2	"
				3	"
				4	åker
				5	"
				6	"
				7	äng
				8	"
				9	åker
				10	"
				11	"
				12	ingr.
				13	väg
				14	ingr.
				15	"
				16	äng
				17	"
				18	åker
				19	"
				20	äng
				21	"
				22	"
				23	"
				24	åker
				25	"
				26	"
					<u>Summa</u>

Fastigheternas				Ägarens nummer & plankarta	Ägarnas namn, samt ägoslag m. m.
littera & plankarta	mantal	nummer	n a m n		
					<i>Överfört</i>
	- 0	000	000 - 00 000	0027000	åker 00
	- 0	000	000 - 00 000	0028000	" 00
	- 0	000	000 - 00 000	0029000	äng 00
	- 00	0000	000 - 00 000	0030000	" 00
	- 00	0000	000 - 00 000	0031000	åker 00
	- 00	0000	000 - 00 000	0032000	imp. 00
	- 00	0000	000 - 00 000	0033000	väg 00
	- 0	000	000 - 00 000	0034000	" 00
	- 00	0000	000 - 00 000	0035000	" 00
	- 00	0000	000 - 00 000	0036000	imp. 00
	- 00	0000	000 - 00 000	0037000	" 00
				38	väg
				42	äng
				43	betesmark
				44	äng
	- 000	000	000 - 00 000	0045000	betesmark 00
	- 00	0000	000 - 00 000	0046000	imp. 00
	- 00	0000	000 - 00 000	0047000	väg 00
	- 00	0000	000 - 00 000	0048000	<i>Lumina</i>
<i>B</i>	<i>1/10</i>	<i>000</i>	<i>Gullst</i>	<i>000</i>	<i>August Olsson</i>
		000	000 - 00 000	0039000	äng 00
		000	000 - 00 000	0040000	" 00
		000	000 - 00 000	0041000	" 00
	- 00	0000	000 - 00 000	0042000	betesmark 00
	- 00	0000	000 - 00 000	0043000	äng 00
	- 00	0000	000 - 00 000	0044000	" 00
	- 000	000	000 - 00 000	0045000	<i>Överfört</i>

A - r - e - a - l								Jordvärde per hektar vid fullständig torr- läggning	Före torrläggningen				Efter torrläggningen				Jordförbättring genom torrläggningen	
Åker, tomt o. dyl.		Äng och odlings- mark		Annan mark och landvinning		Impediment			Höjdlägesgrad	Jordvärde		Höjdlägesgrad	Jordvärde					
										per hektar	per ågofigur		per hektar	per ågofigur				
har	ar	har	ar	har	ar	har	ar	kr.		kr.	kr.	öre		kr.	kr.	öre	kr.	öre
	66		1	31			44				1037	-			3532	-		
	04							2000	0.25	500	20	-	1-	2000	80	-		
	08							2000	0.25	500	15	-	1-	2000	60	-		
			13					2000	0.15	300	39	-	0.85	1700	221	-		
			04					2000	0.15	300	12	-	0.85	1700	68	-		
	06							2000	0.35	700	42	-	1-	2000	120	-		
							26											
							07											
							08											
							04											
							01											
							47											
							09											
	04							1000	0.20	200	8	-	0.85	850	34	-		
	12							4000	0.40	240	28	80	1-	400	48	-		
	01							1000	0.20	200	2	-	0.85	850	8	50		
	14							2000	0.60	120	16	80	1-	200	28	-		
							27											
							09											
	79		1	79			182	00			1220	60			4199	50	2978	90
			02					2000	0.15	300	6	-	0.85	1700	34	-		
			11					2000	0.15	300	33	-	0.85	1700	187	-		
			19					1600	0.20	320	60	80	1-	1600	304	-		
			06					500	0.60	300	18	-	1-	500	30	-		
			06					1200	0.10	120	7	20	0.80	960	57	60		
			01					1000	0.20	200	2	-	0.90	900	9	-		
			45								127	-			621	60		

Fastigheternas				Ägofigurenas nummer å plankartan	Ägarnas namn, samt ägoslag m. m.
littera å plankartan	mantal	nummer	n a m n		
	- 2222		60		Överfört
	000	0008		49002	betumark
	00	0003		49003	äng
	000	000		50002	.
	- 00	000	000	50003	.
	- 00	000	000	50003	.
				53	.
				530	betumark
				64	.
				65	äng
				66	betumark
					Summa
C	1/12	1	Hullet		Ligfrid Olsson.
	- 00	000	000 - 0	5400	äng
	- 00	000	000 00	550	betumark
	000	000	000 - 0	560	äng
	- 00	000	000 0	570	.
				58	.
				59	.
000000	00 000		00000	60	.
				61	.
				6200	väg
				6300	äng
					Summa
D	19/144	1	de		Johannes Johansson.
				670	äng
				680	.
					Överfört

A - r - e - a - l								Jordvärde per hektar vid fullständig torr- läggning	Före torrläggningen				Efter torrläggningen				Jordförbättring genom torrläggningen	
Åker, tomt o. dyl.		Äng och odlings- mark		Annan mark och landvinning		Impediment			Höjdlägesgrad	Jordvärde per hektar	Jordvärde per ägofigur		Höjdlägesgrad	Jordvärde per hektar	Jordvärde per ägofigur			
har	ar	har	ar	har	ar	har	ar	kr.		kr.	kr.	öre		kr.	kr.	öre	kr.	öre
			45								127 -				621 60			
			07					300	0.50	150	10	60	1-	300	21 -			
			03					1000	0.20	200	6	-	0.90	900	27 -			
			05					1000	0.20	200	10	-	0.95	950	47 60			
			04					1200	0.20	240	9	60	0.95	1140	45 60			
			04					1200	0.20	240	9	60	0.95	1140	45 60			
			16					1000	0.30	300	48	-	1-	1000	160 -			
			16					200	0.60	120	19	20	1-	200	32 -			
			19					300	0.35	105	19	95	1-	300	57 -			
			06					900	0.15	135	8	10	0.95	855	51 30			
			16					250	0.40	100	16	-	1-	250	40 -			
			141								283	95			1148 60	864 65		
			06					1200	0.20	240	14	40	0.95	1140	68 40			
			02					300	0.50	150	3	-	1-	300	6 -			
			36					900	0.25	225	8	1	1-	900	324 -			
			04					500	0.10	50	2	-	0.95	475	19 -			
			09					1500	0.25	375	33	75	1-	1500	135 -			
			08					1500	0.10	150	12	-	0.85	1275	102 -			
			08					1500	0.15	225	18	-	0.90	1350	108 -			
			10					1500	0.15	225	22	50	0.90	1350	135 -			
						02												
			03					1000	0.40	400	12	-	1-	1000	30 -			
			66			02					198	65			927 40	728 75		
			05					1500	0.15	225	11	25	0.90	1350	67 50			
			05					1500	0.15	225	11	25	0.90	1350	67 50			
			10								22	50			135 -			

Fastigheternas				Ägöfigurens nummer i plankartan	Ägarnas namn, samt ägoslag m. m.
littera & plankartan	mantal	nummer	n a m n		
	00180				Önsupfört
	- 2	002	- 20 - 00	00692	äng
	- 2	002	000 - 0	00690	"
	002	002	000 - 0	00700	åker
	0024	002	20000	00712	äng
	002		00000	00722	"
	- 00	000	- 0 - 0	00730	"
	- 20	002	- 0 - 0	00742	"
	- 00	000	- 0 - 0	00752	"
	0010	000	00000	0076	åker
	- 00	000	- 0 - 0	00760	"
00100	000		00000	77	"
				78	äng
	0090	002	20000	00792	"
	- 0	000	- 0 - 0	0080	"
	- 20	002	- 0 - 0	00810	Summa
	- 01	001	20000	00802	"
	20	002	- 0 - 0	00802	"
	00	002	000 - 0	00802	00
	- 00	002	000 - 0	00802	00
	001	002	20000	00802	00
	- 00	000	- 0 - 0	00800	"
00100	000		00000		00

A - r - e - a - l								Jordvärde per hektar vid fullständig torr- läggning	Före torrläggningen				Efter torrläggningen				Jordförbättring genom torrläggningen	
Åker, tomt o. dyl.		Äng och odlings- mark		Annat mark och landvinning		Impediment	Höjdlägesgrad		Jordvärde per hektar	Jordvärde per ägofigur	Höjdlägesgrad	Jordvärde per hektar	Jordvärde per ägofigur					
														kr.	kr.	öre		
har	ar	har	ar	har	ar	har	ar	kr.		kr.	kr.	öre		kr.	kr.	öre	kr.	öre
		10						1500	0.20	300	36	0.95	1425	171	-			
		16						800	0.25	200	32	0.95	760	121	60			
09								1500	0.30	450	40	50	1	1500	135	-		
		09						1200	0.35	420	37	80	0.95	1140	102	60		
		06						1500	0.15	225	13	50	0.80	1200	72	-		
		02						1200	0.10	120	2	40	0.75	900	18	-		
		22						1400	0.15	210	46	20	0.75	1050	231	-		
		09						1400	0.15	210	18	90	0.75	1050	94	50		
09								1000	0.40	400	36	-	0.90	900	81	-		
13								1200	0.70	840	109	20	0.90	1080	140	40		
04								1400	0.70	980	39	20	0.90	1260	50	40		
		03						1400	0.25	350	10	50	0.80	1120	33	60		
		11						1400	0.25	350	38	50	0.80	1120	123	20		
		04						1400	0.25	350	14	-	0.80	1120	44	80		
35		104									497	20			1554	10	1056	90

Stattet den 12 sept. 1922

Magnus Wick.

Biträdande godsmän:

Nils Gunnar Jönsson Martin Jönsson.

Sammandrag av förestående areal-

[illegible]

Kostnadsberäkning över upplagande av arvspremie
för tvärläggning av vattenkudad mark,
tillhörande hemmanet Hullet i Mön-
num socken av Blekinge län; upprättad
vid synförrättning enligt vattenlagen
år 1922

~~upprättad vid synförrättning enligt vattenlagen år 19~~

Dagsverkspris: 6.- kronor.

Läge	Längd i meter	Arbete, jordmån, materialier m. m.	Antal	å kronor	Kostnad		Summa	
					kr.	öre	kr.	öre
		<u>Sträckan A-B.</u>						
0-5+25	525	Schaktning av dy och lös lera m ³	1400	0.60	840	-		
		Åtgärder vid 3; bredd=3.6m. d.p.v.= 4-m. 4st. 20×22,5 cm. bärbjälkar			150	-		
		Jordensättning enligt särskild jordensättningslängd			118	30		
		För oförutsedda arbeten, ledning under arb. utförande tilläg- gas omkring 10% av ar- betskostnaderna			91	70	1200	-
		<u>Sträckan B-C.</u>						
5+25-8+38	283	Schaktning av dy och lös lera m ³	850	0.60	510	-		
		sten och grus	150	2.-	300	-		
		Utsvaringsväggar vid 5+25, bredd 3.6m, spv.=4.60m., 4 st. bärbj. 20×25 cm.			200	-		
		Jordensättning enligt särskild jordensättningslängd			32	78		
		För oförutsedda arbeten, ledning under arbetets utförande m.m.						
		Överskrift	2400		1042	78	1200	-

808

Läge	Längd i meter	Arbete, jordmån, materialier m. m.	Antal	å kronor	Kostnad		Summa	
					kr.	öre	kr.	öre
	808	Överfört	2400		1042	78	1200	-
		tilläggs omkr. 10% av arbetets värde			97	22	1140	-
		<u>Sträckan C-D.</u>						
8:38 - 11:30	342	Schaktning av dy och lös lera m ³	900	0.60	540	-		
		sten och grus	200	2.-	400	-		
		Jordsättning enligt särskild jordsättningsbetingelse				25	42	
11:50		För oförutredda arbeten, ledning under arbetet utförande m. m.					94	58
		tilläggs omkr. 10% av arbetets värde					1060	-
		Summa					3400	-
		<u>Specialförslag</u>	3600					
		<u>Borr vid 3:</u>						
		Virk: bärbjälkar 4 st. $4.5 \times 0.20 \times 0.25 = 0.81$ m ³						
		underlag 2. $3.6 \times 0.15 \times 0.15 = 0.16$						
		bräna $4.5 \times 3.6 \times 0.075 = 1.22$						
		ändplanh 2. $3.6 \times 0.4 \times 0.05 = 0.15$	2.34	50.-	117	-		
		arbete, bestag, tjära m. m.			33	-	150	-
		Summa					150	-
		<u>Borr vid 5:25:</u>						
		Virk: bärbjälkar 4 st. $5.1 \times 0.20 \times 0.25 = 1.02$ m ³						
		underlag 2 st. $3.6 \times 0.15 \times 0.15 = 0.16$						
		bräna $5.1 \times 3.6 \times 0.075 = 1.38$						
		ändplanh 2 st. $3.6 \times 0.4 \times 0.05 = 0.15$	2.71	50.-	135	50		
		arbete, bestag, tjära m. m.			64	50	200	-
		Summa					200	-
		Gulket den 12 sept. 1922						
		Magnus Wicell						

[illegible]

Jordsättlingsstängt för upptagande av arbskyddike för föreläggning av vattenståndad mark, tillhörande hushuset Huset i Hörnens socken av Blekinge län; upprättat vid synförhandling enligt vattenlagen år 1922.

Fastigheternas				Ägarnas namn	Areal	i hektar	Vattensättning		Summa vattensättning	
littera i korten	antal	nummer	namn				8	9	10	11
1	2	3	4	5	6	7	8	9	10	11
A	1/3	1	Huset	<u>Per Johansson:</u>						
				nedan fig. 1	1.60	15.-	24	-		
				är ägofig. 1	0.65	10.-	6	50		
				" " 2	1.30	6.-	7	80		
				" " 3	2.55	4.-	10	20		
				vid " 3	0.80	15.-	12	-		
				är " 7, 8, 16 & 17	5.20	4.-	20	80		
				" " 11	0.50	7.-	3	60		
				" " 19	0.30	6.-	1	80		
				" " 20	1.10	4.-	4	40		
				" " 21	0.80	3.-	2	40		
				" " 22	3.10	4.-	12	40		
				" " 23	0.20	4.-		80		
				" " 29 & 30	3.90	3.-	11	70	11	330
				" " 42 & 44	2.50	2.-	5	-		
				" " 43	0.40	2.40		96		
				" " 45	0.20	1.20		24		620
B	1/16	1	Huset	<u>August Olsson:</u>						
				är ägofig. 39 & 40	3.30	3.-	9	90		
				<u>Överfin</u>			9	90	12	450

1	2	3	4	5	6	7	8	9	10	11
				Överfört				9 90	124 50	
				av ägofig. 41	2.70	3.20		8 64		
				" " 48	0.20	1.20		24		
				" " 48 a	0.90	2.-		1 80		
				" " 49 0 50	3.-	2.-		6 -	26 58	
				" " 51 0 52	2.40	2.40		5 76		
				" " 64	1.20	1.05		1 26		
				" " 65	0.95	1.35		1 28	8 30	
C	1/2	1	Hullet	<u>Sigfrid Olsson:</u>						
				av ägofig. 54	1.10	2.40		2 64		
				" " 56	2.20	2.25		4 95		
				" " 57	0.90	0.50		45		
				" " 58	0.70	3.75		2 65		
				" " 59	4.-	1.50		6 -		
				" " 61	0.20	2.25		45	17 12	
				Summa					176 50	

Hullet den 12 sept. 1922

Magnus Wiell.

Biträdande godsmän:

Kilo Herman Jönsson Martin Jönsson

Att, såvitt framgår av härstädes fört, vederbörligt,
diarium, besvär icke inom laga tid anförts mot förestående
syneförrättning, det varder härmed till bevis meddelat.

Stockholm i Söderbygdens vattendomstols kansli

den 15 febr. 1924.

Ex officio:

G. Lidbom.

Lösen redov. gm. stpl. -50

Stpl. 1.-

Summa En krona 50 öre.

/ stämpel /

Förestående underskriften likhet med originalen
betygna. *Kayman meen*

A72
K 1-0072

1923

Avskrift

D-972
Länsm (12)
H. Lantbruksingenjör
Jan 24 JAN. 1927

Betänkande rörande förläggning av
vattenskodad mark, tillhörande hemmen
Hultet i Mörrums socken av Blekinge.

län; upprättat för sökande av statsunderstöd år 1924 av:

Magnus Wixell.

Statens lantbruksingenjör.

Avebuds.

Gennem Kungl. Majt^{ts} beslut den 26 mars
1926 fastställt till efterrättelse vid arbetets
utförande med tillägg, att dikesträckorna
B-C och C-D icke skola ingå i det arbete,
som omfattas i den fastställda arbetsplanen.

Stockholm den 14 maj 1926.

På Kungl. Lantbrukstygrelsens vägnar:
Albert Smith.

Rätt avskrivet betyg:
Magnus meen.

ÖVERSIKSKARTA.



Skala = 1 : 100000.

B e t ä n k a n d e

avgivet för sökande av statsunderstöd till sträckan A - B av det företag, som avser torrläggning av vattenskadad mark, tillhörande hemmanet Hultet i Mörrums socken av Blekinge län.

Företagets läge. Företaget är beläget omkring 6 km.

nordväst om Mörrums järnvägsstation å Blekinge kustbanor samt omkring 5 km. sydväst om Svängsta järnvägsstation å Karlshamn - Vislanda - Bolmens järnvägslinje. De av företaget berörda markerna äro å den betänkandet bifogade översiktskartan till sin ungefärliga utsträckning angivna medelst gul färg.

Föregående rättslig utredning.

Genom syneförrättning, verkställd av undertecknad enligt vattenlagen och avslutan den 12 sept. 1922, hava alla rättsliga frågor rörande företaget blivit utredda. Denna syneförrättning har sedermera enligt å synehandlingarna tecknat bevis ~~framgår~~ tagit åt sig laga kraft.

Efterföljande utredning grundar sig på vid nämnda syneförrättning gjorda undersökningar och därvid upprättade kartor, ritningar och handlingar samt av synemännen avgivet utlåtande. Dessa ritningar och handlingar bifogas detta betänkande.

Låne- och anslagssökande.

AV delägarna i företaget har endast en, Per Jonsson, önskat komma i åtnjutande av statsunderstöd till företaget

och önskar han dylikt understöd endast till dikessträckan A - B. På grund härav har endast denna dikessträcka intagits i efterföljande utredning och de jord- och förbättringsvärden, som återfinnas i utredningen avse endast de områden, som för sin torrläggning äro beroende av denna dikessträcka.

Allmän beskrivning Avdikningsområdet, kring dikessträckan
över avdikningsom- A - B, omfattar 2,27 hektar varav 0,79
rådet. hektar utgöres av åker och 1,48 hektar
av äng och odlingsmark. Jordmånen utgöres av
dyjord av mycket god beskaffenhet på botten
av lera.- Vegetationen utgöres huvudsakligen
av s. k. sura grässlåg utom å de odlade delar-
na, där den utgöres av våra vanliga kulturväx-
ter.

Hydrografiska För de hydrografiska förhållandena fin-
förhållanden. nas närmare redogörelser intagna i det
vid syneförrättningen av synemännen avgivna ut-
låtandet och hänvisas beträffande dessa för-
hållanden till detta.

Enskild dikning. Genom utförandet av de vid syneför-
rättningen föreslagna arbetena vinnes till-
räckliga avlopp för torrläggning av de i fö-
retaget ingående markerna, vadan några en-
skilda avlednings- eller avskärningsdiken
ej äro erforderliga för ernåendet av det av-
sedda ändamålet.

Odling samt teg- Som av hithörande handlingar framgår
el. täckdikning. utgöres övervägande delen av de i fö-

retaget ingående markerna av äng och odlingsmark.

Samtliga dessa marker hava föreslagits till odling. Å plankartan hava de till odling föreslagna ägofigurerna följande n:o, nämligen 1, 2, 3, 7, 8, 16, 17, 20, 21, 22, 23, 29, och 30 med en sammanlagd areal av 1,48 hektar.

Efter företagets genomförande böra samtliga marker helst täckdikas och brukas i rationellt växelbruk.

Arbetets utförande. Jämlikt bestämmelserna i det av synmännen vid syneförrättningen avgivna utlåtandet skall arbetet vara påbörjat inom två år efter det syneförrättningen vunnit laga kraft samt vara bragt till fullbordan inom tre år efter dess påbörjande.

För utförande av det föreslagna odlingsarbetet torde böra beräknas en tid av ytterligare 3 år.

Företag av liknande beskaffenhet. Enligt av låne- och anslagssökanden lämnad uppgift hava ett flertal liknande företag i orten blivit utförda med understöd av statsmedel i form av lån och anslag.

Båtnad genom företagets utförande. Av synehandlingarna framgår, att de i sträckan A - B av företaget ingående markerna i sitt

före företagets utförande befintliga till-

stånd blivit värderade till: 1165.- kr.

och att samma marker efter före-

tagets utförande värderats till: 4081.- "

Båtnaden genom företagets utför-

ande skulle således komma att bli: 2916.- "

Kostnad. Enligt det vid syneförrättningen till utförande bestämda förslaget ha

kostnaden för företagets utförande beräknats till:

1200.- kr.

Vinst.

Vinsten genom företagets utförande skulle således komma att bli:

1716.- "

Tillstyrkan.

På grund av vad således framhållits tillstyrkes, att såväl ~~Så~~-största möjliga statsbidrag utan återbetalningsskyldighet som lån från odlingslånefonden måtte till utförande av sträckan A - B av ifrågavarande företag beviljas.

Bilagor.

Till detta betänkande äro fogade:

översiktskarta,

tabell angivande avdelningsområdets beskaffenhet och värde före och efter företagets utförande, beskrivning och värderingslängd över låne-och anslagssökandens områden,

tabell utvisande låne-och anslagssökandens andel i kostnaden samt låne-och anslagsbelopp,

kostnadsberäkning,

förening för sökande av statsunderstöd,

arvodesräkning,

avskrifter av syneförrättningshandlingarna rörande företaget,

karta med profilritning i 1 blad.

Vedeby, Torskors i april 1924.

Magnus Wixell.

Tabell angivande avdikningsområdets beskaffenhet
och värde före och efter företagets utförande.

	Hela avdiknings- området.				Låne-och anslags- sökandenas andel.			
	Areal		Värde		Areal		Värde	
	har	ar	kr.	öra	har	ar	kr.	öra
<u>Sträckan A - B.</u>								
I sitt vid undersökningen befint- liga tillstånd utgöres avdikningsom- rådet av:								
Åker	1	14					79	
	5	10						
Äng och annan mark	1	48			1	48		
S u m m a	6	24	2 200	40	2	27	1 165	-
	2	27	1 165	-				
Genom de föreslagna vattenavled- nings-och avdikningsarbetenas utförande beräknas samma område kunna förändras till:								
Åker / förbättrad /	1	14					79	
		79						
" / förut äng eller annan mark /	1	48			1	48		
Äng och annan mark / nybil- dad eller förbättrad /	3	62						
S u m m a	6	24	7 829	60	2	27	4 081	-
	2	27	4 081	-				
Båtnaden utgör således			2916	-				
Vedeby, Forskors i april 1924.								
Magnus Wixell.								

Beskrivning och värderingslängd över vattenskadad mark tillhörande nedanstående låne- och anslagssökanden tillhöriga hemman.

Fastighetens			Ägarens namn	Areal						Jordförbättringsvärde					
Litt. öfplankefte	mätetal	nummer		namn	åker	till odling		annan mark	summa	genom avdikningen	genom odling och tegdikning				
						har	är				har	är	har	är	har
A 1/3	1		Hultet	Sträckan A - B.											
			Per Jonsson	79	1,48	-	-	2 27	2916	-	100	-	148	-	
			Summa	79	1,48	-	-	2 27	2916	-			148	-	
Vedeby, Torskörs i april 1924.															
Magnus Wixell.															

Tabell utvisande låne-och anslagssökandens

Fastighetens				Ägarens namn	ägofigurer- nas nummer
litt. öplanterten	mental	nummer	namn		
A 1/3	1		Hultet	Sträckan A - B. Per. Jonsson	1 - 35
				Summa	

andel i kostnaden samt låne- och anslagsbelopp.

förbättrings- värde		70% av för- bättringsvärdet		Deltager i kostnaden för						summa kostnad		Anslog		Lån	
kr.	öre	kr.	öre	kr.	öre	kr.	öre	kr.	öre	kr.	öre	kr.	öre	kr.	öre
2916	-	2041	20	1200	-	171	81	107	-5	1478	81	369	70	1189	11
2916	-	2041	20	1200	-	171	81	107	25	1478	81	369	70	1189	11
Vedeby, Torsfors i april 1924. Magnus Wixell.															

K o s t n a d s b e r ä k n i n g.

Enligt synförrättningen uppgå kostnaderna till:

för dikessträckan A - B	Kr. 1200.-
Förrättningskostnader	" 171,81
Betänkandet	" 107.-
Summa Kr.	1478,81

Vedeby, Torskors i april 1924.

Magnus Wixell.

Vid arbetsplanens fastställande har kostnaden
beräknats till

fr vattenledningen	1478 kronor 81 öre
" odlingen och tegelkningen	148 " " " "
Summa	1626 kronor 81 öre

Stockholm den 14 maj 1926

På Kungl. Lantbruksstyrelsens namn:
Albert Smith.

Undertecknade, delägare i det företag, som avser torrläggning av vattenskadad mark, tillhörande hemmanet Hultet i Mörrums Socken och Listers Härad av Blekinge län, till vilket företag förslag blivit upprättat av statens lantbruksingenjör Magnus Wixell vid under år 1922 verkställd syneförrättning enligt vattenlagen, hava vid sammanträde denna dag beslutat, att ingå till Kungl. Maj:t med underdånig ansökning om dels statsbidrag från allmänna avdikningsanslaget och dels lån från odlingslånefonden till utförande av dikessträckan A - B av det ifrågavarande företaget, och uppdraga vi åt den för företaget valda arbetsstyrelsen att vidtaga alla de åtgärder och underskriva alla de handlingar, som för erhållande av statsbidrag och odlingslån kunna vara erforderliga, ävensom att utkvittera och på respektive delägare enligt fastställda grunder fördela utfallande anslags- och lånebelopp.

Hultet den 28 februari 1923.

Pär Jonsson

Bevittnas:

Algot Johnsson
Handl. Mörrum

Karl Olsson
Bodbetjänt Mörrum.

Förestående avskriftens likhet med originalet
betygges: *Magnus Wixell*

1922
24 JAN. 1927

B E V I S över verkställd avsyning av det
företag, som avser torrläggning av vatten-
skadad mark inom hemmanet Hultet i Mörrums
socken av Blekinge län.

Planen fastställd den 26 mars 1926.

Statsunderstöd: odlingslån 1110.- kr.

statsbidrag utan återbetal-

ningsskyldighet 360 .- "

Fastställd arbetstid för avdikningsarbetet till den 1 sept. 1926


" " " odlingsarbetet " " 1 sept. 1932

Vid den 10 innev. dec. verkställd avsyning av ovan angivna
arbete befanns den del av detsamma, till vars utförande statsun-
derstöd blivit beviljat eller dikessträckan A - B, vara utförd i
noggrann överensstämmelse med den fastställda arbetsplanen. Även
det föreskrivna odlingsarbetet var fullständigt utfört. På grund
härav förordas företaget till godkännande.

Vedeby, Torskors den 12 dec. 1926.

Magnus Nicu

Statens lantbruksingenjör.

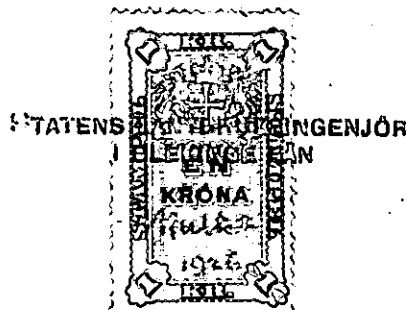

Stp. 1.- kr.

88

K 1-0072

1923

K. Lantbruksstyrelsen
Den 24 JAN. 1927

KONTRAKT.

Sedan Kungl. Maj:t den 26 mars 1926 för
torrläggning av vattenskadad mark inom hemmanet Hultet i Mörrums
socken av

BLEKINGE LÄN

ej mindre fastställt en av statens lantbruksingenjör M. Wixell
i april 1924 upprättad plan med därtill hörande kostnadsförslag, än även
beviljat *dels lån* med ettusenettthundratio /1.110/
kronor att utgå från *odlingslånefonden* och *dels statsbidrag* utan återbetalningsskyldighet med
trehundrasextio /360/ kronor att utgå från
allmänna *avdikningsanslaget*, ha 7⁷ undertecknad, som enligt ~~företett~~
~~protokoll, hållet den~~ *ensam intressent i frågaverande de av*
~~av vederbörande intressenter utsetts till styrelse~~ *förtroendeman* ~~för~~ företaget, med
Kungl. Lantbruksstyrelsen, å Kungl. Maj:ts och Kronans vägnar, avslutat följande kontrakt,
varigenom ^{jag} ~~vi~~ ~~för egen del samt å vederbörande intressenters vägnar~~ *åtager* och för-
binder mig.
~~oss~~

1:o) att utföra företaget i noggrann överensstämmelse med den av Kungl. Maj:t fastställda
arbetsplanen med de ändringar däri, varom Lantbruksstyrelsen efter framställning må besluta,

att vid företagets utförande underkasta^{mig}~~oss~~ alla de villkor och den kontroll, som av Kungl. Maj:t eller Lantbruksstyrelsen prövas lämpliga och nödiga, samt att gälda alla de av statsmedel icke utgående kostnader, som härav kunna förorsakas,

att påbörja vattenavlednings- och avdikningsarbetet före den 1 juni 1926

att fullborda samma arbete senast den 1 september 1929

att fullborda odlingsarbetet senast den 1 september 1932

att genom egna kontanta tillskott, materialier, arbete eller på annat sätt bestrida, vad utöver för ändamålet beviljade statsmedel kan erfordras för företagets fullbordande, samt

att vederbörligen underhålla det utförda arbetet, vad angår det vattenavlednings- och avdikningsarbete, vartill lån från odlingslånefonden beviljats, så länge någon del av lånet återstår ogulden, samt beträffande det vattenavlednings- och avdikningsarbete, vartill statsbidrag utan återbetalningsskyldighet beviljats, intill dess sådan underhållsskyldighet kan varda andra i laga ordning ålagd eller ^{jag}~~vi~~ från underhållsskyldigheten befriats;

2:o) att i händelse avvikelse, utan därtill erhållet vederbörligt tillstånd, skett från den fastställda arbetsplanen, eller arbetet icke blivit fullbordat inom därför bestämd tid och Lantbruksstyrelsen ej heller meddelat anstånd med detsammes utförande, eller Kungl. Statskontoret skulle finna den säkerhet, som blivit för lånet ställd, icke vidare nöjaktig och ny säkerhet, som av Statskontoret godkännes, icke varder inom bestämd tid avlämnad, eller den bestämda annuiteten icke varder i behörig tid erlagd, låta det ankomma på Kungl. Maj:t att inställa all vidare utbetalning av statsmedel samt att återfordra, vad därav uppburits — beträffande lånet dock endast därest detta icke redan blivit fördelat på vederbörande fastigheter och antecknat i jordeboken — att på en gång eller efter hand inbetalas till Statskontoret inom den tid, som bestämmes av Kungl. Maj:t, ävensom att å sålunda lyftade och återburna medel jämväl erlagga fem procent årlig ränta från lyftningsdagen, till dess återbetalning sker;

3:o) att för den tjänsteman, som av Lantbruksstyrelsen förordnas att verkställa besiktning eller avsyning av arbetet, uppvisa den för företaget fastställda planen med därtill hörande betänkande jämte plan- och profilritningar;

4:o) att ifråga om tid för lyftande av statsmedlen i mån av arbetets fortgång ställa ^{mig}~~oss~~ till efterrättelse vad Lantbruksstyrelsen därutinnan bestämmer, och skall, därest icke Kungl. Maj:t med avseende å särskilda förhållanden prövar skäligt annorlunda förordna, någon del av statsmedlen inestå i Statskontoret, intill dess vattenavlednings- och avdikningsarbetet vederbörligen avsynats och godkänts;

5:o) att vid avslutandet av detta kontrakt till Lantbruksstyrelsen överlämna bestyrkt avskrift av till den fastställda arbetsplanen hörande handlingar och bestyrkt kopia av därtill hörande ritningar för att förvaras i Lantbruksstyrelsens arkiv, ävensom att, därest någon avvikelse från den fastställda planen under arbetets utförande med vederbörlig tillåtelse vidtagits, innan sista delen av statsmedlen lyftas, till Lantbruksstyrelsen överlämna fullständig beskrivning jämte ritning, utvisande huru arbetet i följd av dylik avvikelse utförts;

6:o) att bestrida eller gottgöra alla kostnader, av vad beskaffenhet de vara må, som i följd av de för företaget erhållna statsmedel föranletts Statskontoret;

7:o) att för fullgörande av detta kontrakt ävensom, ifall mot kontraktet brytes, för återbäring av lyftat statsbidrag ställa sådan säkerhet, som av Lantbruksstyrelsen godkännes, samt att för lånet ävensom, ifall mot kontraktet brytes, för återbäring av därav lyftade medel avlämna sådan skuldförbindelse, som av Statskontoret godkännes.

Härav äro två lika lydande exemplar upprättade, av vilka vardera kontrahenten tagit ett.

Slutet per Mörrum den 21 Dec 1926.

Per Jonsson

Att

Per Jonsson

i bägges vår närvaro egenhändigt undertecknat förestående kontrakt, intygas

Adress

Olof Swen
Mörrum.

Adress

John Jönsson
Hästared

Med stöd av Kungl. brevet den 26 mars
1926 antager Kungl. Lantbruksstyrelsen,
å Kungl. Maj:ts och Kronans vägnar, detta
kontrakt.

Stockholm den 4 februari 1927.

Art. Swen

Art. Jönsson