

Kopia.

232
232

Anslut

Gårms Kung. Skifte nr 127 den
28 februari 1927 fastställes till af-
rättas ut arbetets utförande.

Storheten den 15 februari 1927
På Kung. Kantlandsstyrelsens vägnar
Abel Smith.

Red. anbudet bekräftar:

Magnus Wixell.

Förslag till "Kvällökre
utdikningsföretag", Höl-

laryds socken av Blekinge



län; upprättat vid synförrättning

enligt vattenlagen år 1923 av:

Magnus Wixell.

Likheten med originalet bekräftar:



Magnus Wixell.

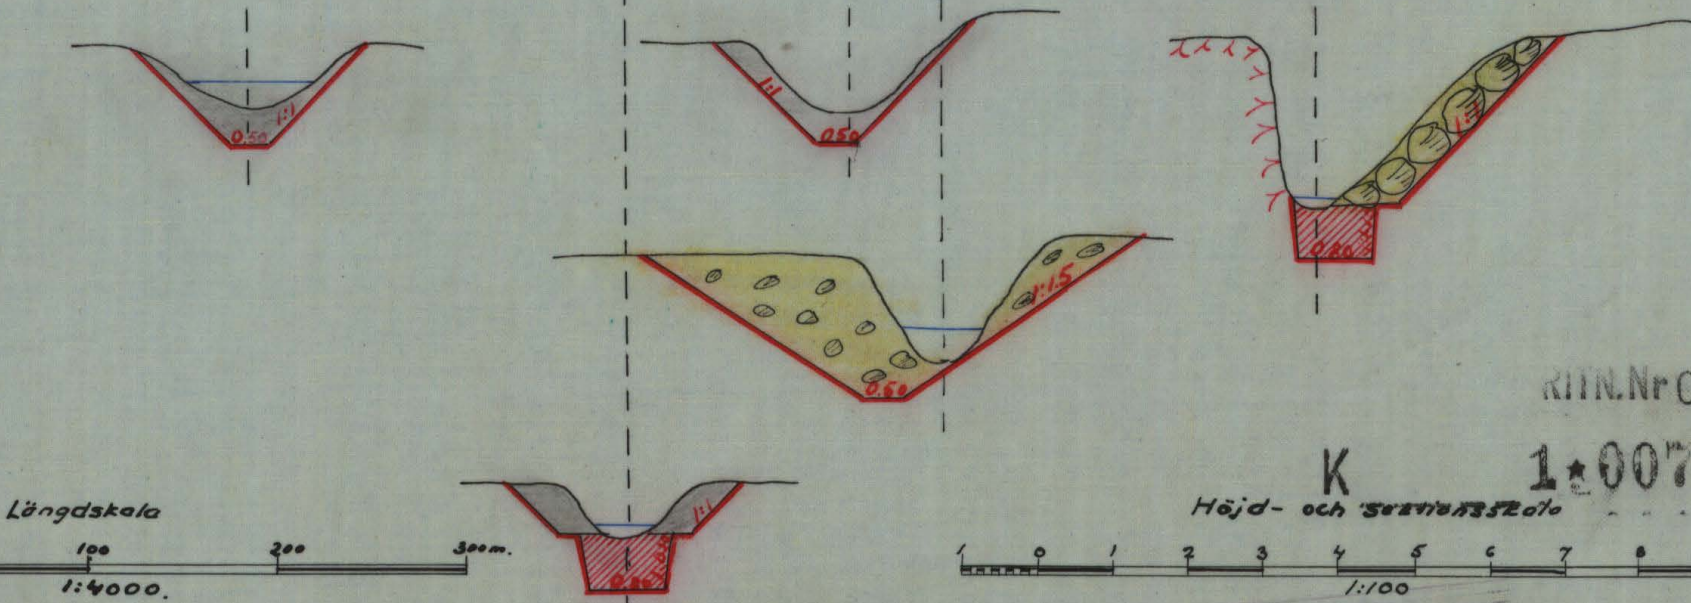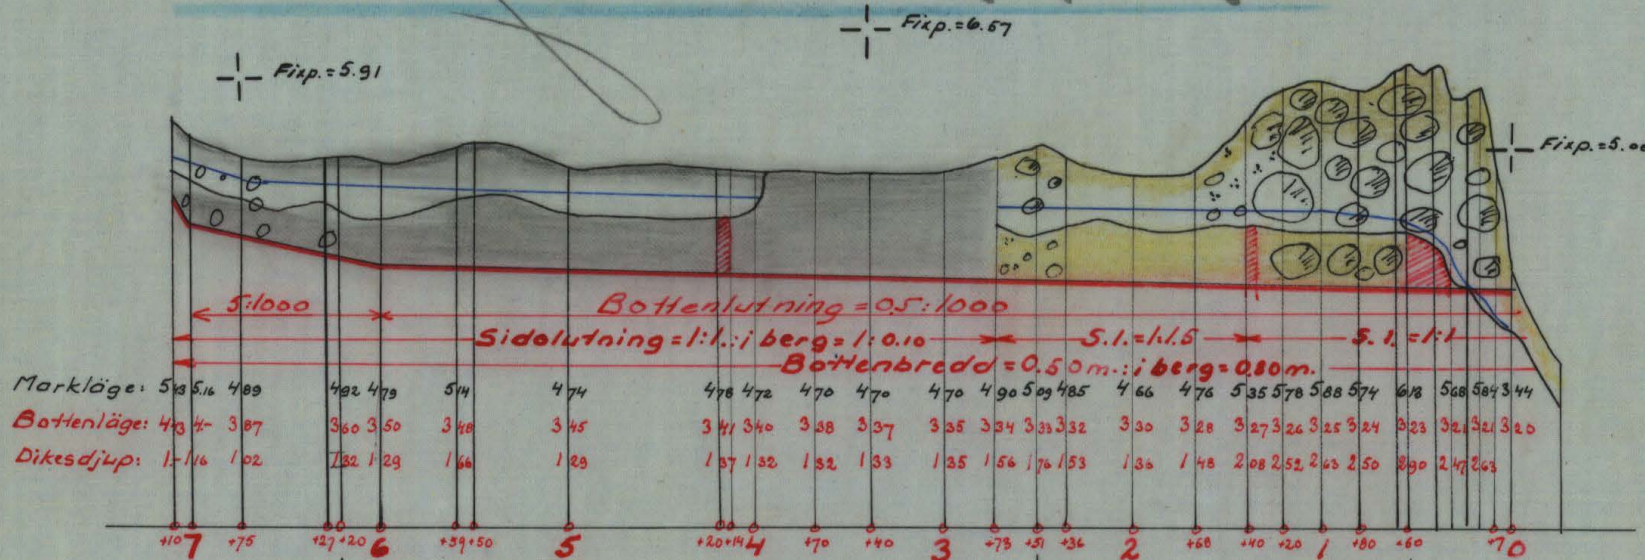

RITN. Nr 001

K 1:0077

Höjd- och stannings

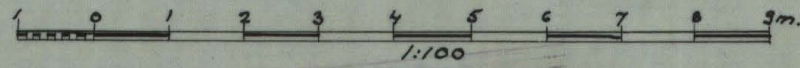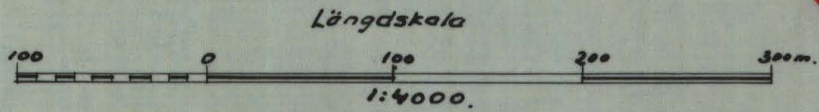

Nr 62 Blekinge
1 rita



Akt nr:
A77

AU\$A77

K 1*0077

Avskrift.

Handlingar rörande förslag till "Kvallåkra
utdikningsföretag" i Höllaryds socken

av Blekinge län; upprättade vid syneförrättning en-

ligt vattenlagen år 1923 av:

Magnus Wixell.

Statens lantbruksingenjör.

Innehålla 21 skrivna sidor.

Härtill hör 1 blad ritningar.

1.

Avskrifter.

Protokoll fört vid sammanträden rörande
utdikning inom Kvallåkra.

År 1923 den 6 sept. kl. 9 f. m. inställde sig under-
tecknad, statens lantbruksingenjör, hos lantbrukaren Emil
Månsson i Kvallåkra för att på grund av vederbörligt för-
ordnande handlägga syneförrättning enligt vattenlagen
för torrläggning av vattenskadad mark, tillhörande Kvall-
åkra by i Hällaryds socken av Blekinge län. Delägarna i
företaget hade i den för stämning stadgade ordning blivit
kallade till sammanträdet och hade på grund härav de båda
sakägarna tillstädeskommit, nämligen:

förrättningssökanden: Emil Månsson för 3/16 mtl.

Kvallåkra samt

Aug. Svensson för 1/32 mtl. Kvallåkra.

Såsom godemän hade tillstädeskommit Sven Henriksson, Elis-
berg och N. O. Nilsson, Modala.

§ 1.

Det för undertecknad utfärdade förordnandet att hand-
lägga ifrågavarande förrättning upplästes./bil A/.

§ 2.

Jäv emot synemännen kunde ej vare sig av dessa eller

av delägarna i företaget utrönas.

§ 3.

Laga hinder emot företaget förefanns, enligt synemännens åsikt ej, och kunde dylikt hinder ej heller av delägarna anföras.

§ 4.

Det provisoriskt uppgjorda förslaget till företaget förelades delägarna och angavs därjämte de förslagsvis beräknade kostnaderna för företagets genomförande. - Härvid yrkades av August Svensson att dikningen skulle utsträckas så långt upp i hans marker, att dessa erhölle möjlighet att torrläggas till nöjaktigt djup. Detta yrkande uppsattes skriftligt och blev av synemännen vitsordat /bil. B/.

§ 5.

Synemännen meddelade, att nödiga jordvärderingar omedelbart efter sammanträdet skulle verkställas. Fördagen förekommo ej vidare frågor att behandla varför sammanträdet avslutades med tillkännagivande att nytt sammanträde komme att äga rum å Stadshotellet i Karlshamn lördagen den 6 okt. kl. 3 e. m. då delägare och go-

demän hade att tillstädeskomma utan annan kallelse

än detta tillkännagivande.

Ort och tid som ovan

Magnus Wixell.

Biträdande godemän:

Sven Henriksson N. O. Nilsson.

År 1923 den 6 okt. kl. 3 e. m.

På i föregående § bestämd tid och plats sammanträdde åter förut angivna synemän för fortsatt behandling av det ifrågavarande avdikningsföretaget och hade även de båda sakägarna, Emil Månsson och August Svensson, tillstädeskommit.

§ 6.

Det av förrättningsmannen upprättade förslaget till företaget med därtill hörande längder och handlingar genomgingos för delägarna och angavs härvid såväl den av synemännen för de särskilda delägarna beräknade båtnaden genom företaget som delaktigheten i detsamma.

§ 7.

Det av synemännen angående företaget avgivna utlåtandet upplästes /bil. C/.

§ 8.

Synemännen tillkännagåvo att de utsett Emil Månsson, Kvallåkra, att emottaga och förvara avskrifter av utlåtandet med därtill hörande handlingar och ritningar och skola dessa hos honom vara tillgängliga för den som önskar taga del av desamma.

§ 9.

Här skall antecknas, att 3 1/4 dagar använts för åtgärder, för vilka gottgörelse år förrättningsmannen utgår i form av dagarvode.

§ 10.

Sedan alla frågor rörande företaget nu voro behandlade förklarades förrättningen avslutad.

Ort och tid som ovan

Magnus Wixell

Biträdande godemän:

Sven Henriksson N. O. Nilsson.

Bil. A.

Till

Konungens Befallningshavande i Blekinge län.

Undertecknad får härmed vördsamt anhålla att i enlighet med 7 kap. av gällande vattenlag få verkställa dikning

för torrläggning av mig tillhörig mark, hörande under hemmanet 3/16 mtl. n:r 1 Kvallåkra i Hällaryds socken av Blekinge.län.

Förutom nämnda hemman skulle hemmanet 1/32 mtl. n:r 1 Kvallåkra, ägare August Svensson i Långehall per Elisberg, komma att beröras av företaget.

Kvallåkra per Elisberg d. 2/4 1921

Emil Månsson.

R E S O L U T I O N.

Översändes till lantbruksingenjören Magnus Wixell, som härigenom förordnas att lagligen verkställa ifrågavarande förrättning.

Karlskrona å landskansliet den 10 maj 1921.

På länsstyrelsens vägnar:

Josef Fröberg

Eric Westerlund.

Bil. B

Undertecknad, delägare i det företag, som avser torrläggning av vattenskadad mark inom Kvallåkra by i Hällaryds socken av Blekinge län gör härmed det yrkandet, att företaget gives sådan utsträckning, att mina i företaget

ingående marker erhålla möjlighet till nöjaktig torrlägg-
ning.

Kvallåkra den 6 sept. 1923.

August Svensson

Förestående yrkande vitsordas:

. Magnus Wixell

Sven Henriksson

N. O. Nilsson.

U T L Å T A N D E

avgivet vid syneförrättning angående " Kvallåkra utdikningsföretag " inom Hållaryds socken av Blekinge län.

Ifrågavarande företag avser torrläggning av de åden till detta utlåtande fogade plankartan upptagna markerna, och erfordras för ernående av detta ändamål att det genom desamma ledande avloppsdiket upptages till större dimensioner, än detta för närvarande innehar. Av markerna tillhöra de med n:r 1 -21 betecknade ägofigurerna, hemmanet 3/16 mtl. n:r 1 Kvallåkra, vilket äges av Emil Månsson och ägofigurerna 22 -27, hemmanet 1/32 mtl. n:r 1 Kvallåkra, vilket hemman äges av August Svensson. Båda dessa personer äro förrättningsökande. Samtliga dessa marker kunna med avloppsdikets nuvarande dimensioner ej torrläggas till 1,2 meters djup. Sammanlagda arealen av desamma utgör 4,60 hektar, varav 4,39 hektar utgöras av åker och 0,21 hektar av äng.

Över avloppet har profilritning blivit uppgjord, vilken utvisar såväl höjd- och jordmånsförhållanden efter detsamma, som de för avloppsdiket vid denna syneförrättning bestämda dimensionerna. Dessa dimensioner hava bestämts med hänsyn till såväl den i avloppsdiket vid vårflod framrinnande vattenmängden, som till markernas torrlägningsbehov under vegetationstiden. Nederbördsområdet för avloppsdiket uppgår till omkring 900 hektar och den avrinning, som vid vårflod kan beräknas bortföras från detta område uppgår till 0,6 liter per hektar i sekunden. Flodvattenmängden utgör således omkring $0,54 \text{ m}^3$ i sekunden.

Kostnaderna för avloppsdikets uppgrävning till nödiga dimensioner har beräknats till 4900.- kr. Härav utgöras 59 kr. 78 öre av ersättningar för jord till dikets utvidgning.

Jämlikt bestämmelserna i 7 kap. 22 § och 10 kap.

60 § vattenlagen hava synemännen verkställt uppskattning av den genom företaget uppkommande båtnaden. Markernas värde har härvid blivit uppskattat, i nu befintligt skick till 2025,50 kr. och efter torrlägningsarbetets utförande till 9104,40 kr. vadan förbättringen genom företaget skulle komma att uppgå till 7078,90 kr.- Vid denna uppskattning har hänsyn tagits till såväl jordens naturliga godhet, som lutningsförhållanden, höjdläge och andra förhållanden, som härvid kunnat inverka. Särskild gradtabell har blivit uppgjord för utrönande av höjdlägets inverkan på förbättringen.

Beträffande företaget få synemännen jämlikt 10 kap.

62 och 64 §§ vattenlagen bestämma:

att detsamma skall utföras i överensstämmelse med det upprättade, nu föreliggande förslaget;

att jord, som uppkastas ur dike, skall, där jordägaren ej vill tillgodogöra sig densamma, fördelas på ömse sidor om diket och uppläggas minst 1 meter från dikeskanten samt givas samma sidolutning, som blivit bestämd för intilliggande dike.- För jordupplag må respektive jordägare, där de så fordra, jämlikt 7 kap. 5 § vattenlagen åtnjuta ersättning; att samtliga med företaget förenade arbeten skola utbjudas till utförande antingen å offentlig entreprenadauktion eller genom infördrande av anbud, såvida ej delägarna i företaget enas om utförandet på annat sätt;

att rensningar av diket skola företagas så ofta detta visar sig behövt och behövligheten av dylik åtgärd styrkes genom två ojäviga personers utsago; dock skola rensningar verkställas minst vart tredje år;

att företaget skall vara påbörjat inom ett år efter det denna förrättning vunnit laga kraft, samt vara bragt till fullbordan inom ett år efter dess påbörjande, samt

att detta företag skall benämnas " Kvallåkra utdiknings-

9.
företag ".

Kostnaderna för denna förrättning skola jämlikt 10 kap. 80 § vattenlagen fördelas mellan delägarna i företaget i enlighet med den för var och en beräknade båtnaden.

Slutligen få synemännen meddela, att besvär emot denna förrättning må ingivas till Söderbygdens vatten-domstol, adress Stockholm, inom sextio dagar efter nedanstående dag. I besvären, som skola ingivas i tre exemplar, skola fullständigt upptagas klagandens alla påståenden och skälen därtill och skola till besvären fogas de handlingar klaganden vill åberopa till stöd för ändringssökandet. I övrigt hänvisas till 11 kap. 85 § vattenlagen beträffande besvårs ingivande.

Förutom plan- och profilritning till företaget finnas till detta utlåtande fogade följande handlingar:

beskrivning samt arealuträknings- och värderingslängd,
kostnadsberäkning,
grävningstabell,
jordersättningslängd och
kostnadsfördelningslängd.

Kvallåkra den 6 okt. 1923.

Magnus Wixell.

Biträdande godemän:

Sven Henriksson N. O. Nilsson.

Beskrivning samt **arealuträknings-** och **värderings-**
längd över vattenskadad mark tillhörande "Hvallåkra utdiknings-
företag" i Hållaryds socken av Blekinge län;

upprättade vid syneförrättning enligt vattenlagen år 1923.

Fastigheternas				Ägöförmåns nummer å plankartan	Ägarnas namn, samt ägoslag m. m.
littera å plankartan	mantal	nummer	n a m n		
A	3/16	1	Hvallikra		<u>Emil Mässon,</u> s.k.
				1	äker
				2	"
				3	"
				4	" (stening)
				5	"
				6	"
				6.0	äng, stening
				7	"
				8	inup.
				9	äker
				10	"
				11	" stening
				12	"
				13	"
				14	"
				15	"
				16	"
				17	"
				18	"
				19	"
				20	"
				21	"
					<u>Summa</u>
B	1/32	1	Hvallikra		<u>August Jönsson,</u> s.k.
				22	äker
				23	"
					<u>översöms</u>

A - r - e - a - l								Jordvärde per hektar vid fullständig torr- läggning	Före torrläggningen				Efter torrläggningen				Jordförbättring genom torrläggningen			
Åker, tomt o. dyl.		Äng och odlings- mark		Annan mark och landvinning		Impediment			Höjdlägesgrad	Jordvärde per hektar		Jordvärde per ägofigur		Höjdlägesgrad	Jordvärde per hektar				Jordvärde per ägofigur	
har	ar	har	ar	har	ar	har	ar	kr.		kr.	kr.	öre		kr.	kr.	öre	kr.	öre		
	08							2400	0.40	960	76	80	1-	2400	192	-				
	32							2400	0.20	480	153	60	0.90	2160	691	20				
	25							2400	0.25	600	150	-	0.95	2280	570	-				
	12							-												
	44							2400	0.15	360	158	40	0.85	2040	897	60				
	08							2400	0.15	360	28	80	0.85	2040	163	20				
				07				-												
				14				-												
							02													
	42							2000	0.25	500	210	-	1-	2000	840	-				
	09							2000	0.40	800	72	-	1-	2000	180	-				
	08							-												
	18							2400	0.25	600	108	-	1-	2400	432	-				
	04							2400	0.25	600	24	-	1-	2400	96	-				
	08							2400	0.25	600	48	-	1-	2400	192	-				
	15							2400	0.15	360	54	-	0.85	2040	306	-				
	12							2400	0.15	360	43	20	0.85	2040	244	80				
	08							2400	0.15	360	28	80	0.85	2040	163	20				
	63							2400	0.15	360	226	80	0.85	2040	1295	20				
	11							2400	0.40	960	105	60	1-	2400	264	-				
	19							2200	0.15	330	62	70	0.90	1980	376	20				
	06							2200	0.30	660	39	60	1-	2200	132	-				
3	52		21				02				1590	30			7025	40	5435	10		
	32							2600	0.30	520	166	40	0.95	2470	790	40				
	15							2600	0.15	390	58	50	0.95	2470	370	50				
	47										224	90			1160	90				

[illegible]

Sammandrag av förestående areal-

[illegible]

	A - r - e - a - l								Jordvärde				Jordförbättring		Motsvarande procenttal
	Åker, tomt o. dyl.		Äng och odlingsmark		Annan mark och landvinning		Impedimenter		före torrläggningen		efter torrläggningen				
	har	ar	har	ar	har	ar	har	ar	kr.	öre	kr.	öre	kr.	öre	
isb.	3	52		21				02	1590	30	7025	40	5435	10	76.78
isb.		87							435	20	2079	-	1643	80	23.22
	4	39		21				02	2025	50	9104	40	7078	90	100.-
Hvällåken den 6 okt. 1923 Magnus Wikell Bihälsande godemän: Sven Hemiksson H. O. Nilsson															

Kostnadsberäkning över Hrallåkra utdikningsföretag
i Hållaryds socken av Blekinge län;

upprättad vid syneförrättning enligt vattenlagen år 1923.

Dagsverkspris: 5.- kronor.

Läge	Längd i meter	Arbete, jordmån, materialier m. m.	Antal	å kronor	Kostnad		Summa	
					kr.	öre	kr.	öre
0-140	140	Schaktning av block m ³	450	5-	2250	-		
		Spriänging av skivigt tegel	18	15-	270	-		
		Grävning av sten, grus och block	100	3-	300	-	2820	-
140-273	133	dt " " grus, lera och block	240	3-	720	-		
		dt " " lera med ingt sten	180	150	270	-	990	-
273-4	124	dt " dygnd med evst. block	320	075	240	-	240	-
4-5.59	159	dt " dygnd	300	050	150	-	150	-
5.59-7.10	151	dt " dt med evst. sten & block	220	1-	220	-	220	-
	710	Jordsättningar enligt värbild	1828					
		jordsättningslängd					59	78
		För ofrånstadda arbeten, samt ledning & tillägg av arbetet till-läggas omkring 10% av arbets-kostnaderna					420	22

Summa
Hrallåkra den 6 okt. 1923
Magnus Wikell.

4900 -

[illegible]

Grävningstabell över "Hvälläkra utdikningsföretag" inom Hållands socken av Blekinge län;

upprättad vid syneförrättning enligt vattenlagen år 1923.

Avloppskanalens benämning eller littera	Avvägningspunkt	Avstånd från fö- gående avvägnings- punkt	Avloppskanalens				Anmärkningar
			djup	bottenbredd	dagbredd	sidolutning	
	0		0.21	0.50	0.92	1:1	Förp. 3 m. V. om diket; höjd = +5.-
	+16	16	2.63	"	5.76	"	
	+32	16	2.47	"	5.44	"	
	+40	8	2.92	"	6.34	"	Bergshäring, B.b. i bergshäring
	+54	10	2.90	"	6.30	"	0.80 m. sidolutning = 1:0.10
	+60	6	2.80	"	6.10	"	
	+80	20	2.50	"	5.50	"	
	1.	20	2.63	"	5.76	"	
	+20	20	2.52	"	5.54	"	
	+40	20	2.08	"	{4.66 6.74	1:1.5	
	+68	28	1.48	"	3.46	"	
	2.	32	1.36	"	4.68	"	
	+36	36	1.53	"	5.19	"	
	+51	15	1.76	"	5.78	"	
	+73	22	1.56	"	{5.18 3.62	1:1	Nygräring börjar här.
	3.	27	1.35	"	3.20	"	
	+40	40	1.33	"	3.16	"	Förp. ca 10 m. Ö om diket; höjd +6.57
	+70	30	1.32	"	3.14	"	
	4.	30	1.32	"	3.14	"	Gammalt avlopp här.
	+14	14	1.35	"	3.20	"	Bergshäring
	+20	6	1.37	"	3.24	"	

Avloppskanalens benämning eller littera	Avvägningspunkt	Avstånd från före- gående avvägnings- punkt	Avloppskanalens,				Anmärkningar
			djup	bottenbredd	dagbredd	sidolutning	
	5	80	1.29	0.50	3.08	1:1	
	+50	50	1.68	"	3.86	"	
	+59	9	1.66	"	3.82	"	Rärgång.
	6	41	1.29	"	3.08	"	
	+20	20	1.52	"	3.14	"	
	+27	7	1.28	"	3.06	"	
	+75	48	1.02	"	2.54	"	Förp. i diket skett, höjd = +5.91
	7	25	1.16	"	2.82	"	
	+10	10	1.-	"	2.50	"	
Kvällskrä den 6 okt. 1923.							
Magnus Wikell.							

Yordersättningsbörsgd. till
Thvalläkra utdikningsföretag i Håll-
 ards socken av Blekinge län; upprättad
 vid synförrättning enligt vattenlagen.

Fastigheternas				Delägarnas namn	Area ar	ö kronor	ersättning.		summa ersättning.	
littera ö kortet	antal	nummer	namn				Kr.	öre	Kr.	öre
A	3/16	1	Thvalläkra	<u>Emil Hansson, söke.</u>						
				ar ägofig. 1	0.50	9.60	4	80		
				" 2	1.90	4.80	9	12		
				" 3	1.50	6.-	9	-		
				" 5 6 6	2.90	3.60	9	54		
				" 9	0.25	5.-	1	25		
				" 15, 16, 17 & 18	3.25	3.60	11	70		
				" 20	1.-	3.30	3	30		
				" 21	0.45	6.60	2	97	51	68
B	1/32	1	do	<u>August Svensson, sth.</u>						
				ar ägofig. 23	0.55	3.90	2	15		
				" 24	0.55	3.30	1	82		
				" 26	0.35	5.20	1	82		
				" 27	0.35	6.60	2	31	8	10
				Summa					59	78
				Thvalläkra den 6 okt. 1923						
				Magnus Wicell						
				Biträdande godkänn:						
				Imre Henriksen						
				N. O. Nilsson						

Härstads fördelningslängd för "Ivalla-
äkra utdikningsföretag i Hållands socken av
Blekings län; upprättad vid syneförrättning
enligt vattendagen år 1923.

Fostigheternas				Ägarnas namn	Delaktighetsprocent	Ardikningskostnader		Fördelningskostnader	
lilla o korten	monter	nummer	namn			Kr.	öre	Kr.	öre
A	3/16	1	Ivallaäkra	Emil Månsson söh.	76.78	3762	22	179	30
B	1/32	1	do.	August Svensson söh.	23.22	1137	78	54	23
Summa					100.-	4900	-	233	53

Ivallaäkra den 6 okt. 1923

Magnus Wicell

Biträdande godkänn:

Emil Henriksson N. O. Nilsson

Att, såvitt framgår av härstädes fört, vederbörligt diarium,

besvär icke inom laga tid anförts mot förestående syneförrättning:,

det varder härmed till bevis meddelat. Stockholm i Söderbygdens

vattendomstols kansli den 12 mars 1925.

Ex officio:

G. Lidbom.

Förestående anskriftens likhet med originalen
bevisas:

Magnus Wicell

A77

K 1-0077

Afskrift.

5632

St. Lantbruksingenjör
14 MRS 1927



Betänkande rörande förslag till "Kvallökra
utdikningsföretag" i Höllaryds socken av Ble-

kinge län; upprättat för sökande av statsunderstöd år 1926 av:

Magnus Wixell.
Stats lantbruksingenjör.

Innehåller 10 skrivna sidor.

Härtill höra 1 blad ritningar och 1 häfte handlingar.

Auskunft.

Gernom Kungl. Majts nädiga brev den 28 januari
1927 förtäcker till eftermiddagen mit arbetets afbräande.

Stockholm den 15 februari 1927.

På Kungl. Landtmåteräktens vägnar:

Albert Smith.

På anslutnings belegg:
Magnus Nicell.

Översiktskarta



skala 1:100000.

B E T Ä N K A N D E

avgivet för sökande av statsunderstöd till "Kvallåkra
utdikningsföretag" i Hällaryds socken av Blekinge län.

Företagets

läge.

Företaget är beläget omkring 6 km. norr om
Elisberg anhaltstation å Blekinge Kustbanor och
omkring 7 km. norr om Hällaryds kyrka. De av fö-
retaget berörda markerna äro å den betänkandet
bifogade översiktskartan till sin ungefärliga ut-
sträckning angivna medelst gul färg.

Föregående rätts-

lig utredning.

Genom syneförrättning enligt vattenlagen,
handlagd av undertecknad och avslutad den 6 okt.

1923 hava alla rättsliga frågor rörande företaget
blivit utredda. Denna syneförrättning har seder-
enligt vad ^{är} å synehandlingarna tecknat bevis framgår
mera tagit åt sig laga kraft.

Efterföljande utredning grundar sig på vid
nämnda syneförrättning gjorda undersökningar och
därvid upprättade karta. och övriga ritningar och
handlingar ävensom av synemännen avgivet utlåtande.
Dessa ritningar och handlingar bifogas detta betän-
kande.

Låne- och anslags- Företaget berör endast tvänne delägare och

sökande. hava båda dessa tillkännagivit sin önskan att komma i åtnjutande av statsunderstöd i form av odlingslån som såväl statsbidrag utan återbetalningsskyldighet till utförande av företaget.

Allmän beskrivning Avdikningsområdet omfattat ett område av över avdikningsom- 4,60 hektar och utgöres hela denna areal rådet. av odlad jord. - Jordmånen utgöres å större de-

len av området av tämligen djup, välförmultnad dyjord på moränbotten; inom områdets södra del förekommer dy-och lerblandad sandjord. - Vegetationen utgöres av våra vanliga kulturväxter.

Hydrografiska För de hydrografiska förhållandena finnas förhållanden. närmare redogörelser intagna i det vid syneförrättningen avgivna utlåtandet och hänvisas härutinnan till detta.

Enskild dikning. Genom utförandet av det vid syneförrättningen föreslagna diket vinnes tillräckligt avlopp för de i företaget ingående markerna, vadan några enskilda avlednings- eller avskärningsdiken ej äro erforderliga för ernående av det avsedda ändamålet.

Odling- samt teg- Då all den i företaget ingående marken
och täckdikning. redan är odlad kunna några odlingsarbe-
 ten ej föreskrivas. Täckdikningsplan är redan
 upprättad för en del av markerna och torde de
 samtliga inom kort tid vara täckdikade. -

Arbetets utfö- Jämlikt bestämmelserna i det av synemän-
rande. nen vid syneförrättningen avgivna utlåtandet
 skall arbetet vara påbörjat inom ett år efter
 det syneförrättningen tagit åt sig laga kraft
 samt vara fullbordad inom ett år efter dess på-
 börjande. Arbetet torde nu befinna sig i full-
 bordad skick.

Företag av lik- Enligt av låne- och anslagssökanden lämnad
nande beskaflen- uppgift hava tidigare en del företag inom
het. såväl Hällaryds som angränsande socknar blivit
 utförda med understöd av statsmedel i form av
 lån och anslag.

Båtnad genom Av synehandlingarna framgår, att de i före-
företagets ut- taget ingående markerna i sitt före företa-
förande. gets utförande befintliga tillstånd blivit

värderade till: 2025,50 kr.

och att samma marker efter före-

tagets utförande värderats till: 9104,40 "

Båtnaden genom företagets utförande

de skulle således komma att bli: 7078,90 kr.

Kostnad.

Enligt det vid syneförrättning-

en till utförande bestämda förslaget

har kostnaden för företaget beräknats

till: 4900.- "

Vinst.

Vinsten genom företagets utfö-

rande skulle således komma att upp-

gå till: 2178,90 "

Tillstyrkan.

På grund av vad sålunda framhållits tillstyrkes, att största möjliga såväl statsbidrag utan återbetalningsskyldighet som lån från odlingslånefonden måtte till det ifrågavarande företaget beviljas.

Bilagor.

Till detta betänkande äro fogade:

1:o/ översiktskarta;

2:o/ tabell, angivande avdikningsområdets beskaffenhet och värde före och efter företagets utförande;

3:o/ beskrivning och värderingslängd över låne- och anslagssökandenas områden;

4:o/ tabell, utvisande låne- och anslagssökanden

denas andel i kostnader samt låne och an-

slagsbelopp;

5:o/ kostnadsberäkning;

6:o/ arvodesräkning;

7:o/ avskrifter av synehandlingarna rörande

företaget;

8:o/ plankarta med profilritning /1 Blad/.

Vedeby, Torskors i mars 1925.

Magnus Wixell.

Tabell angivande avdikningsområdets beskaffenhet och värde före och efter företagets utförande.

	Hela avdikningsområdet				Läne- och anslags- sökandes andel			
	Areal		Värde		Areal		Värde	
	Har	ar	Kr.	öre	Har	ar	Kr.	öre
I sitt vid undersökningen befintliga tillstånd utgöres avdikningsområdet av:								
åker			4 19					
			4 39					
äng och annan mark			21					
Summa			4 19					
			4 60	2025 50				
Genom de föreslagna vatten- avlednings- och avdiknings- arbetenas utförande beräknas samma område kunna förändras till:								
åker /förbättrad/			4 19					
			4 39					
äng och annan mark /nybildad eller förbättrad/								
			21					
Summa			4 19					
			4 60	9104 40				
Båtnaden utgör således:				7078 90				
Vedeby, Torskors i mars 1925.								
Magnus Wixell.								

Både delägarna äro län- och anslags sökande

Tabell utvisande låne- och anslagssökandenas andel i

Fastigheternas			Ägarnas namn
Andel	Nummer	Namn	
3/16	1	Kvallåkra	Emil Månsson
1/32	1	d:o	August Svensson
			S u m m a

K O S T N A D S B E R Ä K N I N G .

	3150	
A. <u>Vattenavledningsarbetet</u>	4900.-	
Förrättningskostnader	233,53	
Betänkandet	<u>91,68</u>	3475,21 5225,21
B. Enskild dikning		- - -
C. Odlingsarbetet		- - -
Summa		3475,21 5225,21

Vedeby, Torskors 1 mars 1925.

Magnus Wixell

+/
Förestående avskriftens likhet med
originalen bezeugar:

Magnus Wixell

+/
Vid arbetsplanens friställande har kostnaden för
förteget beräknats till 3475 kronor 21 öre.

Storklubben den 15 februari 1927

På Kungl. handhållningsstyrelsens vägnar
Albert Smith

På avskriftens bezeugar
Magnus Wixell

P.M.

med förslag till statsunderstöd jämlikt kungörelserna den 11 juni 1926 angående villkoren för statsbidrag från statens avdikningsanslag /nr 257/ och angående villkoren för lån från statens avdikningslånefond /nr 258/ till "Kvallåkra utdikningsföretag" i Hällaryds socken av Blekinge län.

ÄGOSLAG OCH AREAL:

		Hela området	Lånesökandes andel
Åker	har	4,19	
Ständig slätter- och betesvall	"	-	
Annan mark	"	-	
Summa		4,19	
BÅTNAD	kr.	7.078,90	
KOSTNAD	"	3.475,21	

Medelkostnad pr hektar omkring 830 kr.

Relativ kostnad 0,49

Statsbidrag beräknas till 21,45 procent av kostnaden.

STATSBIDRAG utgår med 740 kronor.

De båda delägarna söka lån.

Lånesökandes andel i statsbidraget uppgår till 740

kr. - öre.

LÅN utgår med 2.730 kronor.

Arbetsplanen fastställs i oförändrat skick.

Stockholm den 14 december 1926.

Olof Fredholm

föredragande.

Godk. 31 mars 1927 162 / 27

STATENS LANTBRUKSINGENJÖR
I BLEKINGE LÄN

5633

Statens lantbruksingenjör
14 MRS 1927

BEVIS över verkställd avsyning av

"Kvallåkra utdikningsföretag" i Häl-

laryds socken av Blekinge län.

Planen fastställd den 28 januari 1927.

Statsunderstöd: lån från statens avdikningslåne-

fond 2730.- kr.

statsbidrag från statens

avdikningsanslag 740.- "

Tid för arbetets fullbordande till den 1 sept. 1927.

Vid under år 1925 verkställd avsyning av ovan angivna
arbete befanns detsamma vara utfört i noggrann överensstäm-
melse med den upprättade och sedermera fastställda arbets-
planen, varför företaget förordas till godkännande.

Vedeby, Torsfors den 11 mars 1927.



Maymun mieu

Statens lantbruksingenjör.

Stpl. 1.- kr.

107

Görlik.

K

1-0077

5682

D. 922

Inhem till

K. Svanthenskyrkan

S. 14 MRS 1927

KONTRAKT.

Sedan Kungl. Maj:t den 28 januari 1927 för
 "Kvallåkra utdikningsföretag" i Hällaryds socken av
BLEKINGE LÄN

ej mindre fastställt en av statens lantbruksingenjör M. Wixell
 vid syneförrättning år 1923 upprättad arbetsplan med därtill hörande kostnadsförslag, än
 även beviljat *dels lån* med tvåtusensjuhundratrettio /2.730/
 kronor att utgå från *statens avdikningslånefond* och *dels statsbidrag* utan återbetalnings-
 skyldighet med *sjuhundrafyrtio /740/* kronor att utgå från
statens avdikningsanslag, hava undertecknad^{enda}, som av vederbörande intressenter enligt
~~företett protokoll utsetts till styrelse~~ ⁱ ~~förtroendeman~~ ^{för} företaget, _____

_____ med Kungl. Lantbruksstyrelsen, å Kungl. Maj:ts
 och Kronans vägnar, avslutat följande kontrakt, varigenom ^{vi} ~~jag~~ ^{för egen del samt å veder-}
~~börande intressenters i företaget vägnar åtaga~~ och förbinda ^{OSS.} ~~mig~~

1:o) att utföra företaget i noggrann överensstämmelse med den av Kungl. Maj:t fast-
 ställda arbetsplanen med de ändringar däri, varom vederbörande myndighet må efter fram-
 ställning besluta,

att fullborda arbetet senast den 1 september 1927,

att vid företagets utförande iakttaga de föreskrifter, som av Kungl. Maj:t eller Lantbruksstyrelsen må hava meddelats,

att bestrida vad utöver beviljade statsmedel kan erfordras för företagets fullbordande,

att underhålla det utförda arbetet intill dess sådan underhållsskyldighet kan varda andra i laga ordning ålagd eller vederbörande från underhållsskyldigheten befriats, samt

att vid arbetets utförande ävensom i fråga om underhållsskyldighetens fullgörande underkasta^{oss} ~~oss~~ Lantbruksstyrelsens inseende och kontroll;

2:o) att för tjänsteman, som av Lantbruksstyrelsen eller Väg- och Vattenbyggnadsstyrelsen förordnas att verkställa besiktning eller avsyning av arbetet eller inspektion av underhållsarbetet, uppvisa den för företaget fastställda arbetsplanen med därtill hörande handlingar och ritningar;

3:o) att i händelse avvikelse, utan därtill erhållet vederbörligt tillstånd, skett från den fastställda arbetsplanen, eller arbetet icke blivit fullbordat inom därför bestämd tid, och Lantbruksstyrelsen ej heller meddelat anstånd med dess utförande, eller Kungl. Statskontoret skulle finna den säkerhet, som blivit ställd för till Statskontoret avgiven skuldförbindelse angående lånets återbetalning, icke vidare nöjaktig, och ny säkerhet, som av Statskontoret godkännes, icke varder inom bestämd tid avlämnad, eller den bestämda annuiteten icke varder i behörig tid erlagd, låta det ankomma på Kungl. Maj:t att inställa all vidare utbetalning av statsmedel samt att återfordra vad därav uppburits, beträffande lånet dock endast därest detta icke redan blivit fördelat på vederbörande fastigheter och antecknat i jordeboken, att inom viss angiven tid på en gång eller efter hand inbetalas till Statskontoret, ävensom att å sålunda lyftade och återburna medel erlagga fem procent årlig ränta från lyftningsdagen till dess återbetalning sker;

4:o) att ifråga om tid för lyftande av statsmedlen i mån av arbetets fortgång låta gälla vad Lantbruksstyrelsen därutinnan bestämmer; och skall, därest icke Kungl. Maj:t med avseende å särskilda förhållanden prövar skäligt annorlunda förordna, någon del av statsmedlen inestå i Statskontoret intill dess arbetet blivit vederbörligen avsynat och av Lantbruksstyrelsen godkänt;

5:o) att vid avslutandet av detta kontrakt för förvaring i Lantbruksstyrelsens arkiv till Styrelsen överlämna bestyrkt avskrift och kopia av de till den fastställda arbetsplanen hörande handlingar och ritningar, ävensom att, innan sista delen av statsmedlen lyftes, till Lantbruksstyrelsen överlämna fullständig beskrivning jämte ritning över sådan avvikelse från den fastställda planen, vartill vederbörligt tillstånd meddelats;

6:o) att bestrida eller gottgöra alla kostnader av vad beskaffenhet de vara må, som i följd av erhållna statsmedel föranledas för Statskontoret;

7:o) att för fullgörande av detta kontrakt ävensom, därest mot kontraktet brytes, för återbäring av lyftade statsmedel jämte därå upplupen ränta, ställa sådan säkerhet, som av Lantbruksstyrelsen godkännes;

8:o) att till Statskontoret avgiva med behörig borgen eller annan säkerhet försedd skuldförbindelse angående lånets återbetalning, samt

9:o) att fullgöra de övriga åtaganden, som enligt gällande författningar i ämnet åligga mottagare av ifrågavarande statsmedel.

Härav äro två lika lydande exemplar upprättade, av vilka vardera kontrahenten tagit ett.

Kontraktet per Elisberg den 28. 2. 1927.
Emil Månsson August Lennson
August Lennson

Att Emil Månsson och August Lennson

i bägges vår närvaro egenhändigt, undertecknat förestående kontrakt, intyga:

Martin Clemensson
Adress Tronså

Isak Månsson
Adress Hakkejämals Elisberg

Med stöd av Kungl. brevet den 28 januari
1927 antager Kungl. Lantbruksstyrelsen,
å Kungl. Maj:ts och Kronans vägnar, detta
kontrakt.

Stockholm den 31 mars 1927.

Carl Månsson
Carl Månsson

Vederbörandes uppmärksamhet fästes å bestämmelserna i 13 kap. 17 § vattenlagen, vari stadgas att, därest det framtida underhållet försummas, Konungens Befallningshavande eller annan myndighet Konungen bestämmer äger själv bota bristen på den försumliges bekostnad.