

Kopia.

Förslag till "Utdikningsföretaget Emmeryd

n: 6 och 7" i Fridlevstads socken av Blekinge län;

upprättat vid synförrättning enligt vattenlagen år 1927 av:

Magnus Wixell.

Stofens lantbruksingenjör.

Likheten med originalet betygar:

Magnus Wixell.



Ansökt. Genom Kungl. Maj:ts nådiga brev den 14 juni 1928 fastslått till efterutseelse av arbetets utförande.

Förelämnat den 5 juli 1928

På Kungl. Lantbruksstyrelsens vägnar:







T. Wallin.

Rätt auktoriserat betyg av:
Magnus Wixell.

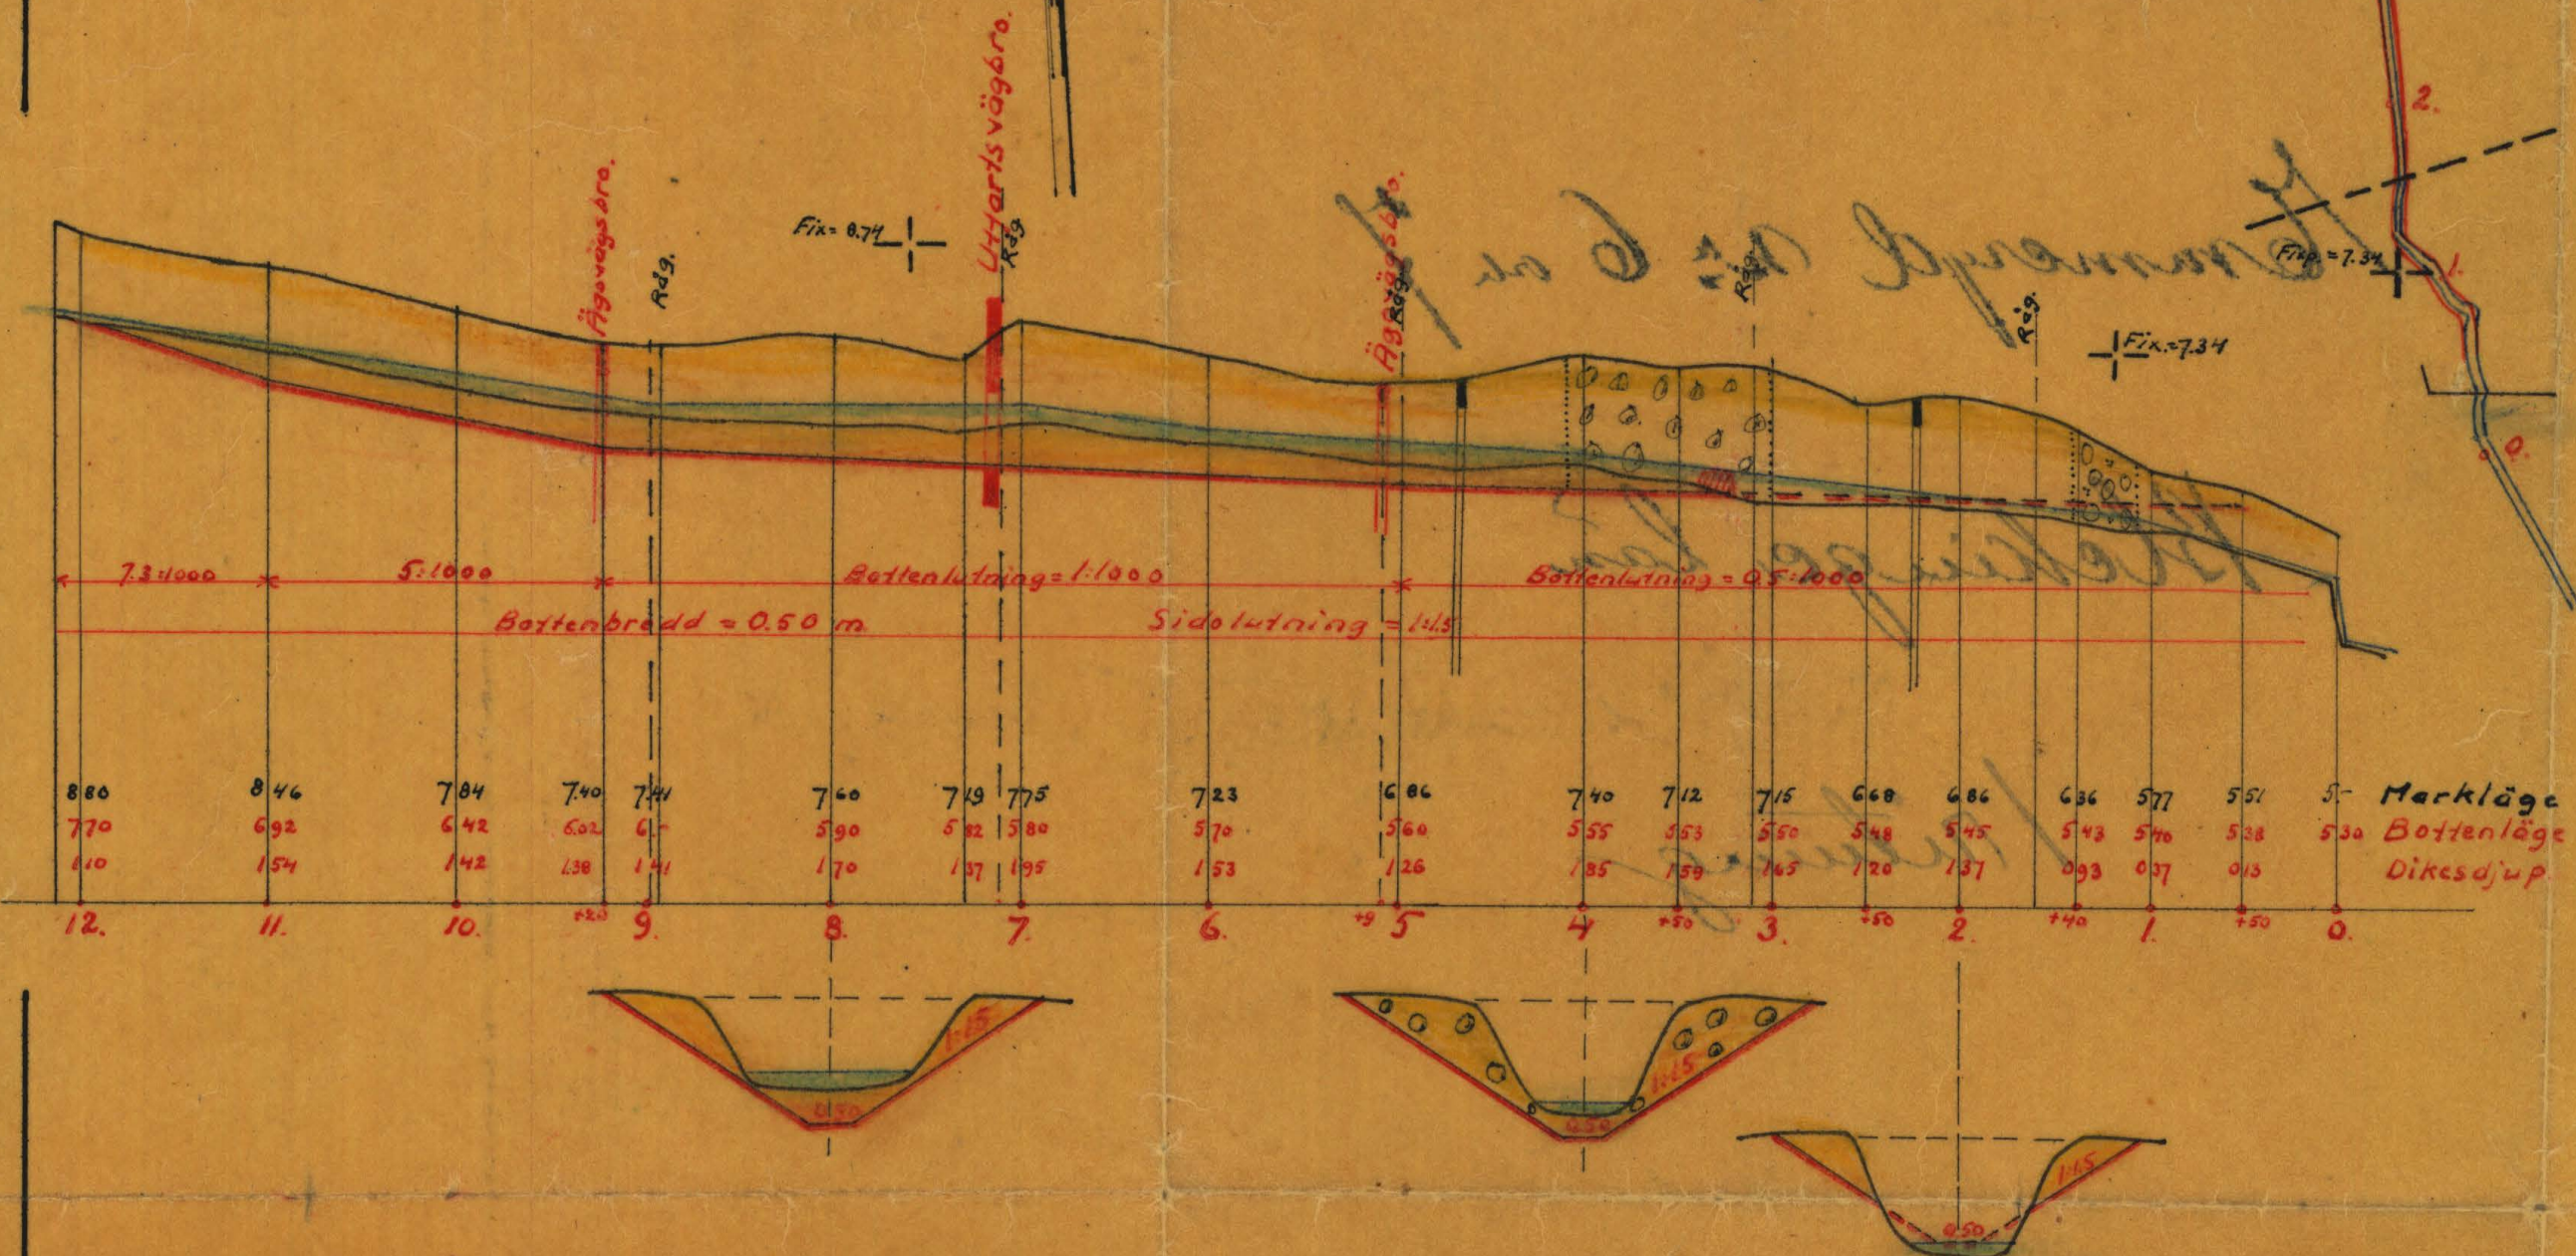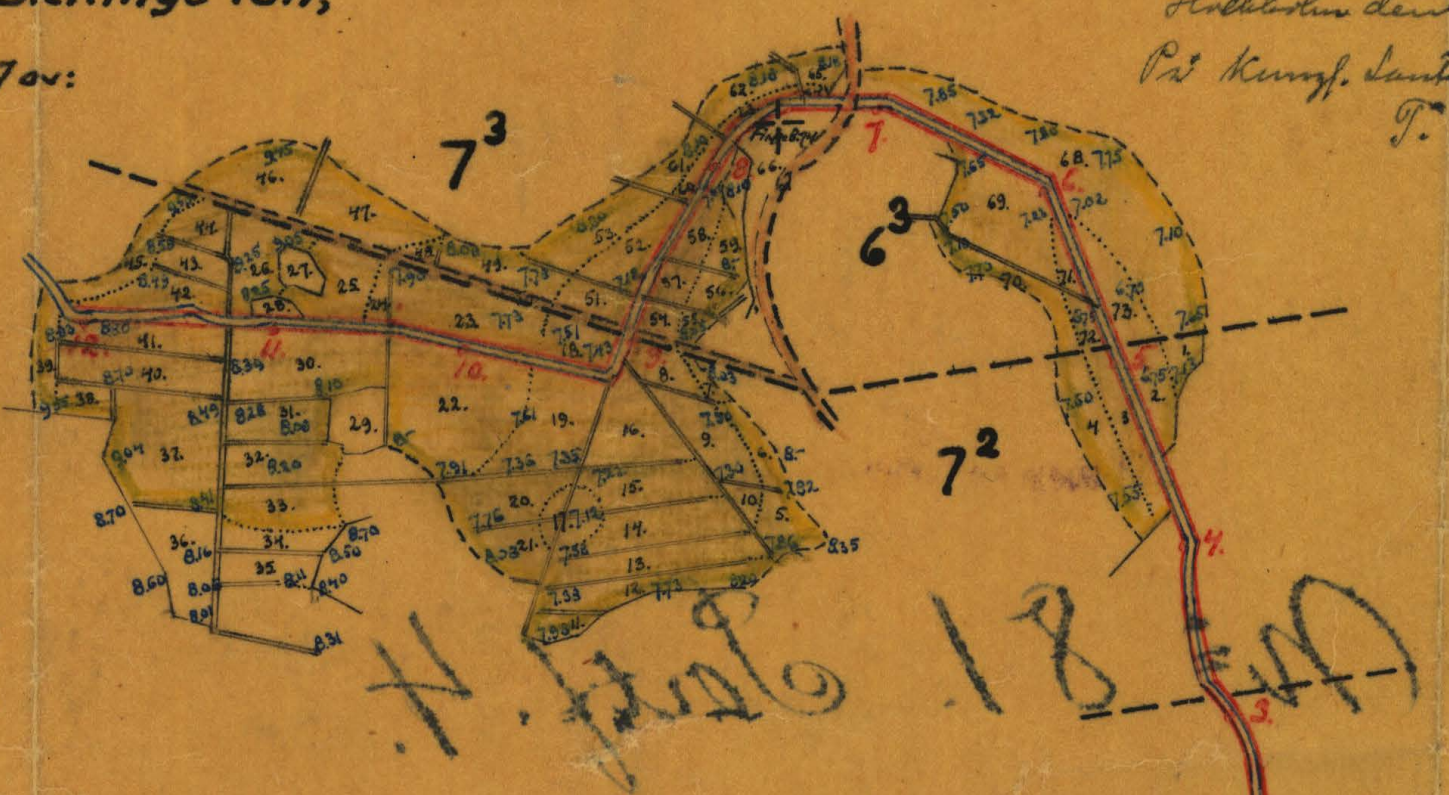

Förslag till trumma under utfartsvägen vid 7+15.

Förslag till ägovägsbroar vid 5+9 och 9+20.

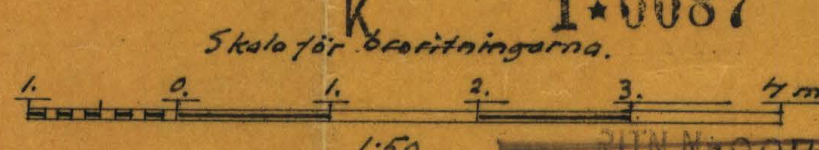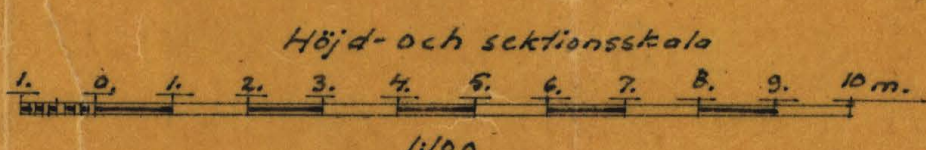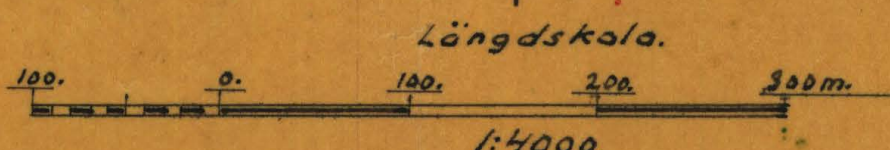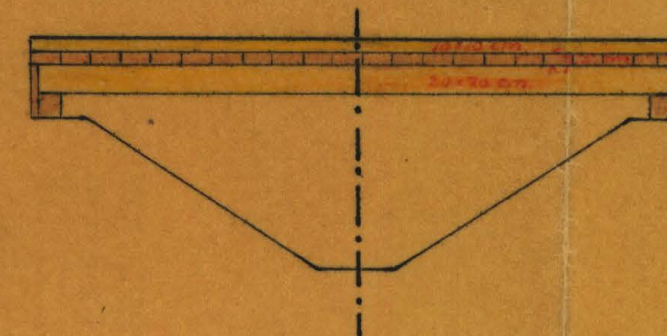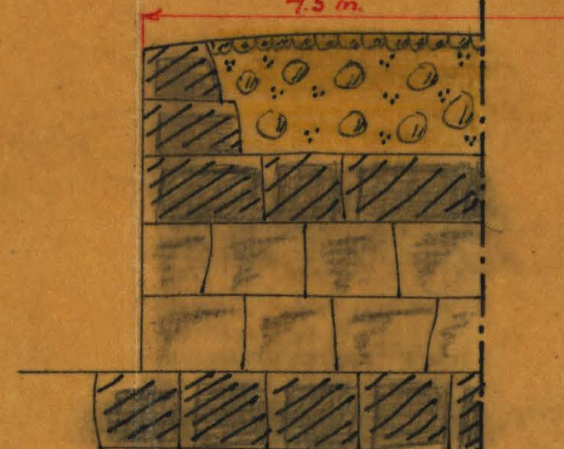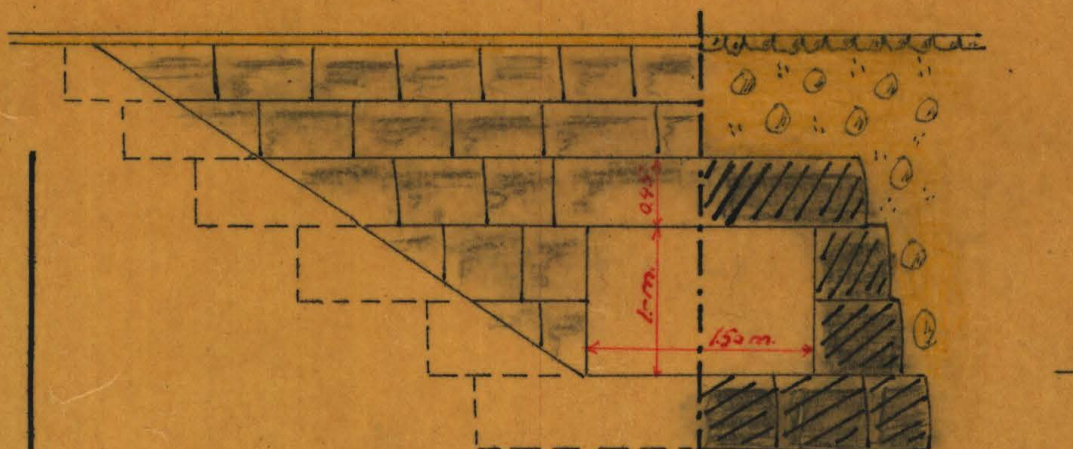

Ar 81 Blekinge län



Akt nr:
A87

AU\$A87

Avskrift.

K. _____ 1*0087

Handlingar rörande "utdikningsföretaget
Emmeryd nr 6 och 7" i Fridlevstads socken av
Blekinge län; upprättade vid synförrättning enligt vattenlagen
år 1927 av:

Magnus Wixell.
Statens lantbruksingenjör.

Innehålla 28 skrivna sidor.
Härtill höra 1 blad ritningar.

1.

Protokoll, fört vid sammanträde rörande
vattenavledning i Emmeryd.

År 1927 den 21 febr. kl. 10 f. m. inställde sig under-
tecknad, statens lantbruksingenjör, hos fanjunkaren C.
M. Svensson i Emmeryd för att på grund av vederbörligt för-
ordnande / bil. A/ handlägga syneförrättning enligt vatten-
lagen för avdikning av vattenskadad mark, tillhörande hemma-
nen Emmeryd n:r 6 och 7, i Fridlevstads socken av Blekinge
län. Delägarna i företaget hade underrättats om förrättning-
ens företagande denna dag och hade därför vid sammanträdet
tillstädeskommit, nämligen:

fanjunkaren C. M. Svensson för 1/4 mtl. n:r 7² och
1/4 " " 7³ Emmeryd
och Henrik Brunsberg för 15/32 mtl. n:r 6³ d:o

Såsom godemän hade tillstädeskommit Otto Sjöblom, Frid-
levstad och J. A. Svensson, Kestorp.

§ 1.

Det för undertecknad utfärdade förordnandet att hand-
lägga ifrågavarande förrättning upplästes.

§ 2.

Jäv emot synemännen kunde ej vare sig av dessa eller
av delägarna i företaget utrönas.

§ 3.

Laga hinder emot företaget förefanns enligt synemännens åsikt ej och kunde ej heller av delägarna dylikt hinder anses ifrågakomma.

§ 4.

Båda de i företaget ingående delägarna voro förrättnings-sökande och yrkades av dessa att företaget skulle utföras på sådant sätt att de i företaget ingående markerna erhöles möjlighet att på nöjaktigt sätt torrläggas.

§ 5.

Förrättningsmannen hade i förväg låtit verkställa nödiga förundersökningar för företaget och hade med ledning av dessa uppgjort förslag till detsamma, vilket nu förelades delägarna. Härvid yrkades av H. Brunsberg att en ägobro skulle förläggas å hans ägoskifte, n:r 6³, enär en dylik tidigare förefunnits här, eller ock att han skulle befrias från delaktighet i övriga i företaget ingående broar. Det skall antecknas att någon ägobro för närvarande ej finnes å ifrågavarande ägoskifte och att skiftet är beläget omedelbart invid byvägen till Emmeryd.

§ 6.

Synemännen hade före sammanträdets början å fältet verk-

ställt nödiga besiktningar för gradering av de vattensjuka markerna, och sedan längderna härom nu blivit uträknade genomgingos dessa för delägarna.

§ 7.

Efter dryftande av det av H. Brunsberg ovan antecknade yrkandet överenskommo de båda delägarna, att den för hemmanet n:r 7², å dikessträckan 3+10 - 5+9 föreslagna ägobron skulle förläggas i rågång n mellan hemmanen n:r 7² och n:r 6³, d.v.s. vid punkt 5+9 å diket, och skulla denna bro således vara gemensam för de båda hemmansdelarna.

§ 8.

Det av synemännen angående företaget avgivna utlåtandet upplästas /bil. B /.

§ 9.

Synemännen tillkännagåvo, att de utsett fanjunkaren C. M. Svensson, Emmeryd, att emottaga och förvara avskrifter av utlåtandet med därtill hörande handlingar och ritningar och skola dessa hos honom vara tillgängliga för envar, som åstundar att granska dem eller taga avskrift därav.

§ 10.

Sedan nu alla frågor rörande företaget blivit behandlade förklarades förrättningen avslutad.

Ort och tid som ovan.

Magnus Wixell.

Biträdande godemän:

J. A. Svenson Otto Sjöblom.

Bil. A.

Till

Konungens Befallningshavande i Blekinge län.

Undertecknade få härmed vördsamt anhålla att behörig
förrättningsman förordnas att handlägga syneförrättning
enligt 7 kap. vattenlagen för torrläggning av oss till-
höriga marker, hörande till hemmanen 15/32 mtl. n:r 6
och 1/2 mtl. n:r 7 Emmeryd i Fridlevstads socken av Ble-
kinge län.

Förutom ovannämnda hemman beröras inga fastigheter
av företaget.

Emmeryd, Rödeby den 8/6 1926.

C. M. Svensson

Henrik Brunsberg

ägare till 1/2 mtl n:r 7 Emmeryd

ägare till 15/32 mtl. n:r 6

Emmeryd.

R E S O L U T I O N .

Översändes till lantbruksingenjören Magnus Wixell,
som härigenom förordnas att lagligen verkställa ifråga-

varande förrättning.

Karlskrona & landskansliet den 14 juni 1926.

På länsstyrelsens vägnar:

Gustaf Gyllenkrok

Magnus Falck.

Bil. B.

U T L Å T A N D E

avgivet vid synförrättning rörande "utdikningsföretaget
Emmeryd n:r 6 och 7" i Fridlevstads socken av Blekinge
län.

F ö r e t a g e t s ä n d a m å l.

Ifrågavarande företag avser torrläggning av en del till
de ovannämnda hemmanen hörande åkerjord, vilken i befintligt
skick är i hög grad besvärad av för högt grundvattenstånd.
För ernående av detta ändamål erfordras att en genom området
löpande bäck fördjupas och utvidgas å så lång sträcka, att
för torrläggning av området tillräckligt fall erhålles.

N e d e r b ö r d s o m r å d e.

Den till utvidgning föreslagna bäcken avbördar sitt vat-
ten i den s. k. Silltorpsån, som utmynnar i Östersjön vid Ro-
senholm. Silltorpsån ingår ej bland de i kungl. kung. den 13
april 1924 /n:r 191/ upptagna vattendraget.

F ö r b e r e d a n d e u n d e r s ö k n i n g a r, a r e a l
o c h d y l.

De vattenskadade markerna hava blivit å marken uppmätta

7.

och avvägda och innefattar den plankarta, som bifogas detta utlåtande, all den mark, som med nu under vegetationstiden rådande vattenstånd i nyssnämnda bäck ej kan torrläggas till 1,2 meters djup.

I den utlåtandet bifogade beskrivningen samt areal-
uträknings- och värderingslängden finnas de särskilda ägo-
figurerna inom det vattenskadade området närmare angivna,
Av denna längd framgår, att arealen av den vattenskadade
marken, som i sin helhet utgöres av åker, uppgår till 8,89
hektar.

Över den nu till uppgrävning föreslagna sträckan av
bäcken har efter å marken verkställda avvägningar, sektio-
neringar och jordundersökningar profil blivit uppgjord, av
vilken bäckens fallförhållanden, jordmån efter sträckningen
samt de nuvarande dimensionerna framgå. De dimensioner,
som vid denna syneförrättning blivit för sträckan föreslag-
na, finnas även angivna å denna profilritning.

Hydrografiska utredningar och dimensionsberäkningar.

För bestämmande av de för bäcken erforderliga dimen-
sionerna hava hydrografiska utredningar blivit verkställda

och framgår av dessa, dels att nederbördsområdet för den ifrå-
gavarande sträckan uppgår till omkring 750 hektar och dels att
den avrinning, som vid flöden kan beräknas avgå från varje hekt-
ar av detta område utgör omkring 0,8 liter i sekunden. Den vat-
tenmängd, som sträckan vid flöden har att avföra uppgår således
till $0,6 \text{ m}^3/\text{sek.}$

Relativa fallet efter sträckan utgör å nedre delen 0,5:1000
därefter 1:1000 och å den översta delen 5:1000.

Med de nu för sträckan föreslagna dimensionerna, bottenbredden
= 0,50 meter och sidolutningen 1:1,5, vilken senare bestämts med
hänsyn till jordmånens beskaffenhet, samt de å profilritningen
angivna dikesdjupen, växlande mellan 1,20 och 1,95 meter, kommer
bäcken att kunna avleda den ovan angivna flodvattenmängden, $0,6$
 $\text{m}^3/\text{sek.}$ utan att vattendjupet kommer att överstiga 0,85 meter å
nedersta sträckan och 0,70 meter å mellansträckan. Sommarvatten-
ståndet i bäcken kommer endast undantagsvis att stiga till 0,10
meter.

B r o a r.

I företaget ingår ombyggnadet av 5 st. broar, varav (1) st.
utfartsvä sbro och 2 st. ägobroar. Den förra har föreslagits att
utföras såsom stentrumma med 1,50 m. bred och 1.- m. hög vattenöpp-

9.

ning samt de båda senare såsom träbroar. Specialförslag för dessa broar hava blivit uppgjorda.

K o s t n a d e r .

I den för företaget upprättade, utlåtandet bifogade kostnadsberäkningen äro alla de arbeten, som vid denna syneförrättning blivit bestämda att utföras, närmare specificerade och framgå av denna beräkning att kostnaden skulle komma att uppgå till ett belopp av 3500.- kronor.

E r s ä t t n i n g a r .

För jordupplåtelse till bäckens utvidgning skola respektive jordägare åtnjuta ersättning och återfinnas de belopp, vartill denna ersättning uppgår, för varje särskild hemmansdel angivna i den utlåtandet bifogade jord-ersättningslängden.

B å t n a d g e n o m f ö r e t a g e t .

Jämlikt bestämmelserna i 7 kap. 22 § och 10 kap. 60 § vattenlagen hava synemännen verkställt uppskattning av den genom företaget uppkommande båtnaden och återfinnas såväl de särskilda ägofigurernas som de på de särskilda fastigheterna belöpande andelarnas värden före

och efter den föreslagna utdikningen, ävensom båtnadsvärderna i den förut angivna beskrivningen samt arealuträknings- och värderingslängden. Enligt denna längd utgör markernas värde före utdikningen 10733,70 kronor och efter utdikningen 16136,90 kronor, vadan värdeökningen genom företaget skulle komma att uppgå till 5403,20 kronor.

Beträffande tillvägagångssättet vid uppskattningen av båtnaden torde böra anföras, att härvid hänsyn tagits till såväl jordens naturliga beskaffenhet, som lutningsförhållanden, belägenhet med avseende på avdikningsmöjlighet, höjdläge och andra förhållanden som härvid kunnat inverka. De i beskrivningen för de särskilda ägofigurerna angivna höjdlägesgraderna ha va bestämts med ledning av särskilt upprättad gradtabell.

Delaktighet i kostnaderna för företaget.

Några sådana förhållanden, som kunna föranleda företagets uppdelning i särskilda avdelningar på sätt i 7 kap. 24 § vattenlagen sägs, föreligga ej, och ej heller föreligger skäl för jämkning i delaktigheten enligt 7 kap. 26 § vattenlagen, utan skall varje delägare i företaget taga del i kostnaderna för detsamma i mån av den båtnad, hans mark därigenom beredes.

11.

De särskilda fastigheternas delaktighet i företaget
finnas i form av delaktighets^{tal}, angivna i procent, upptag-
na i den till detta utlåtande hörande kostnadsfördelnings-
längden.

S ä r s k i l d a b e s t ä m m e l s e r .

Beträffande företaget få synemännen i övrigt jämlikt
10 kap. 62 och 67 §§ vattenlagen bestämma:

att detsamma skall utföras i överensstämmelse med det upp-
rättade, nu föreliggande förslaget;

att jord, som uppkastas ur avloppet, skall, där jordägaren
ej vill tillgodogöra sig densamma, fördelas på ömse sidor
om avloppet och uppläggas minst 1.- meter från kanten, samt
givas samma sidolutning som blivit bestämd för intillig-
gande avlopp. - För jordupplag må, om så fordras, jämlikt
7 kap. 5 § vattenlagen utgå ersättning;

att i företaget ingående broar skola utföras i enlighet
med härför uppgjorda förslag;

att samtliga med företaget förenade arbeten skola utbjudas
till utförande antingen å offentlig entreprenadauktion el-
ler genom infordrandet av anbud, såvida ej överenskommelse
träffas om utförandet på annat sätt;

att rensningar av avloppet skola företagas så ofta detta visar sig behöfligt och behöfligheten av dylik åtgärd styrkes genom två ojäviga personers utsago; dock skola rensningar verkställas minst vart tredje år;

att företaget skall vara påbörjat inom ett år efter det denna förrättning vunnit laga kraft samt vara bragt till fullbordan inom två år efter dess påbörjande;

att alla i detta utlåtande intagna bestämmelser angående utförande, delaktighet, ersättningar m. m. skola lända till efterrättelse för företaget, samt

att företaget skall benämnas "utdikningsföretaget Ammeryd nr 6 och 7".

F ö r r ä t t n i n g s k o s t n a d e r .

Kostnaderna för denna förrättning skola fördelas mellan delägarna i företaget, vilka båda äro sökande, å enlighet med den för var och en beräknade båtnaden, sådan denna återfinnes i beskrivningen m. m.

B e s v ä r s h ä r v i s n i n g .

Slutligen få synemännen meddela, att besvär emot denna förrättning må ingivas till Söderbydens vattendomstol, adress Stockholm, inom sextio dagar efter nedanstående dag. I besvä-

ren, som skola ingivas i tre exemplar, skola fullständigt upptagas klagandens alla påståenden och skälen därtill och skola till besvären fogas de handlingar, klaganden vill åberopa till stöd för ändringssökandet. I övrigt hänvisas till 11 kap. 85 § vattenlagen beträffande besvårs ingivande.

Emmeryd den 21 febr. 1927.

Magnus Wixell.

Biträdande godemän:

J. A. Svensson Otto Sjöblom.

Beskrivning samt **arealuträknings-** och **värderings-**

● **längd** över vattenskadad mark tillhörande "utdikningsförelaget
bemydd nr 6 och 7" i Fridhustads socken av
Blekinge län;

● upprättade vid syneförrättning enligt vattenlagen år 19 27.

F a s t i g h e t e r n a s				Ägofigurnas nummer ä plankartan	Ägarnas namn, samt ägoslag m. m.
littera ä plankartan	mantal	nummer	n a m n		
7 ²	1/4	7 ²	brunnst	1	<u>C. H. Linné. sök.</u> äker
				2	"
				3	"
				4	"
				5	"
				6	"
				7	"
				8	"
				9	"
				10	"
				11	"
				12	"
				13	"
				14	"
				15	"
				16	"
				17	"
				18	"
				19	"
				20	"
				21	"
				22	"
				23	"
				24	"
				25	"
				26	"
					Överfors

A - r - e - a - l								Jordvärde per hektar vid fullständig torr-läggning	Före torrläggningen				Efter torrläggningen				Jordförbättring genom torrläggningen	
Åker, tomt o. dyl.		Äng och odlingsmark		Annat mark och landvinning		Impediment	Höjdlägesgrad		Jordvärde per hektar	Jordvärde per ågofigur	Höjdlägesgrad	Jordvärde per hektar	Jordvärde per ågofigur					
														kr.	kr.	öre		
har	ar	har	ar	har	ar	har	ar	kr.		kr.	kr.	öre		kr.	kr.	öre	kr.	öre
05								1600	0.70	1120	56	-	1-	1600	80	-		
12								1600	0.40	640	76	80	0.90	1440	172	80		
14								2000	0.40	800	112	-	0.90	1800	252	-		
21								2000	0.70	1400	294	-	1-	2000	420	-		
10								2000	0.80	1600	160	-	1-	2000	200	-		
07								2000	0.80	1600	112	-	1-	2000	140	-		
02								2000	0.80	1600	32	-	1-	2000	40	-		
08								2000	0.50	1000	80	-	1-	2000	160	-		
15								2000	0.30	600	90	-	0.85	1700	255	-		
03								2000	0.30	600	18	-	0.85	1700	51	-		
05								2000	0.80	1600	80	-	1-	2000	100	-		
16								2000	0.60	1200	192	-	1-	2000	320	-		
13								2000	0.40	800	104	-	0.90	1800	234	-		
19								2000	0.35	700	133	-	0.85	1700	323	-		
15								2000	0.35	700	105	-	0.85	1700	255	-		
20								2000	0.35	700	140	-	0.85	1700	340	-		
08								2000	0.25	500	40	-	0.75	1500	120	-		
11								2000	0.55	1100	121	-	1-	2000	220	-		
23								2000	0.40	800	184	-	0.90	1800	414	-		
17								2000	0.50	1000	170	-	0.95	1900	323	-		
11								2000	0.55	1100	121	-	1-	2000	220	-		
45								2000	0.45	900	405	-	0.95	1900	855	-		
25								2000	0.50	1000	250	-	1-	2000	500	-		
04								2000	0.50	1000	40	-	1-	2000	80	-		
14								1800	0.75	1350	189	-	1-	1800	252	-		
15								1600	0.85	1360	204	-	1-	1600	240	-		
358											3508	80			6566	80		

Fastigheternas				Ägofigurernas nummer & plankartan	Ägarnas namn, samt ägoslag m. m.
littera. & plankartan	mantal	nummer	n a m n		
					Överfäst.
				27	imp.
				28	"
				29	"
				30	äkr
				31	"
				32	"
				33	"
				34	"
				35	"
				36	"
				37	"
				38	"
				39	"
				40	"
				41	"
				42	"
				43	"
				44	"
				45	"
					Summa
7 ³	1/4	7 ³	Ömmeryd.		<u>G. d. G. Svensson.</u>
				46	äkr
				47	"
				48	"
				49	"
				50	våg
					Överfäst

A — r — e — a — l								Jordvärde per hektar vid fullständig torr- läggning	Före torrläggningen				Efter torrläggningen				Jordförbättring genom torrläggningen	
Åker, tomt o. dyl.		Ång och odlings- mark		Annan mark och landvinning		Impediment	Höjdlägesgrad		Jordvärde per hektar	Jordvärde per ågofigur	Höjdlägesgrad	Jordvärde per hektar	Jordvärde per ågofigur					
har	ar	har	ar	har	ar	har	ar	kr.		kr.	kr.	öre		kr.	kr.	öre	kr.	öre
3	58										3508	80			6566	80		
								05										
								03										
								10										
31								2000	0.65	1300	403	-	0.90	1800	558	-		
13								2000	0.65	1300	169	-	0.90	1800	234	-		
16								2000	0.65	1300	208	-	0.90	1800	288	-		
14								2000	0.65	1300	182	-	0.90	1800	252	-		
07								-	-	-	-	-	-	-	-	-	-	-
10								-	-	-	-	-	-	-	-	-	-	-
20								-	-	-	-	-	-	-	-	-	-	-
38								2000	0.90	1800	684	-	1-	2000	760	-		
06								2000	0.95	1900	114	-	1-	2000	120	-		
09								2000	0.95	1900	171	-	1-	2000	180	-		
20								2000	0.85	1700	340	-	1-	2000	400	-		
14								2000	0.85	1700	238	-	1-	2000	280	-		
14								2000	0.80	1600	224	-	1-	2000	280	-		
08								2000	0.80	1600	128	-	1-	2000	160	-		
08								2000	0.80	1600	128	-	1-	2000	160	-		
11								2000	0.95	1900	209	-	1-	2000	220	-		
5	97										6706	80			10458	80	3752	-
19								2000	1-	2000	380	-	1-	2000	380	-		
20								2000	1-	2000	400	-	1-	2000	400	-		
02								2000	0.95	1800	36	-	1-	2000	40	-		
12								2000	0.85	1700	204	-	1-	2000	240	-		
								11										
53								11			1020	-			1060	-		

Fastigheternas				Ägofigurernas nummer å plankartan	Ägarnas namn, samt ägoslag m. m.
littera å plankartan	mantal	nummer	n a m n		
	28 25		28 25		Örnafäst
				51	åker
				52	"
				53	"
				54	"
				55	"
				56	"
				57	"
				58	"
				59	"
				60	"
				61	"
				62	"
				63	"
				64	"
				65	"
				66	inr.
				67	väg
					Lucerna
C ³	15/22	63	Emmingsd		Henrik Brunsberg. sk.
				68	åker
				69	"
				70	"
				71	"
				72	"
				73	"
					Lucerna

A - r - e - a - l								Jordvärde per hektar vid fullständig torr- läggning	Före torrläggningen				Efter torrläggningen				Jordförbättring genom torrläggningen	
Åker, tomt o. dyl.		Äng och odlings- mark		Annan mark och landvinning		Impediment	Höjdlägesgrad		Jordvärde per hektar	Jordvärde per ågofigur	Höjdlägesgrad	Jordvärde per hektar	Jordvärde per ågofigur					
har	ar	har	ar	har	ar	har	ar	kr.		kr.	kr.	öre		kr.	kr.	öre	kr.	öre
	53						11				1020	-			1060	-		
	08							2000	0.50	1000	80	-	1-	2000	160	-		
	13							2000	0.50	1000	130	-	1-	2000	260	-		
	15							2000	0.70	1400	210	-	1-	2000	300	-		
	04							1800	0.50	900	36	-	1-	1800	72	-		
	03							1800	0.80	1440	43	20	1-	1800	54	-		
	06							1800	0.80	1440	86	40	1-	1800	108	-		
	05							1800	0.40	720	36	-	0.90	1620	81	-		
	10							1800	0.50	900	90	-	1-	1800	180	-		
	06							1800	0.80	1440	86	40	1-	1800	108	-		
	04							2000	0.70	1400	56	-	1-	2000	80	-		
	06							2000	0.80	1600	96	-	1-	2000	120	-		
	03							1800	0.85	1530	45	90	1-	1800	54	-		
	10							1800	0.60	1080	108	-	1-	1800	180	-		
	01							1800	0.50	900	9	-	0.95	1710	1710			
	05							1800	0.80	1440	72	-	1-	1800	90	-		
							32											
							21											
	152						64				2204	90			2924	10	719	20
	74							2000	0.70	1400	1036	-	1-	2000	1480	-		
	31							2000	0.70	1400	434	-	1-	2000	620	-		
	12							2000	0.70	1400	168	-	1-	2000	240	-		
	04							2000	0.40	800	32	-	0.90	1800	72	-		
	04							2000	0.40	800	32	-	0.90	1800	72	-		
	15							2000	0.40	800	120	-	0.90	1800	270	-		
	140										1822	-			2754	-	932	-

[illegible]

[illegible]

Sammandrag av förestående areal-

[illegible]

Kostnadsberäkning över "utdikningsförtäget Emmeryd m:n 6 och 7" i Fridhustads socken av Blekinge län;

upprättad vid syneförrättning enligt vattenlagen år 197

Dagsverkspris: 5.- kronor.

Läge	Längd i meter	Arbete, jordmån, materialier m. m.	Antal	å kronor	Kostnad		Summa	
					kr.	öre	kr.	öre
6-53-3	250	Renovering av befintlig kanal från lura stoner och ojämnhetar i dikens- sluterna m. m.	250	0.50	125	-		
3-7+15	415	Grävning av grus och sten m ³	200	2.-	400	-		
		Sprängning av skogigt berg	2	15.-	30	-		
		Grävning av lera	750	1.25	937	50		
5+9		Åggrävsbr enl. specialförslag			120	-		
7+15		Utskrävsrännarna enl. d.			400	-		
7+15-12+15	500	Grävning av lera m ³	750	1.25	937	50		
9+20		Åggrävsbr enl. specialförslag			120	-	3070	-
		Jordsättningar för avloppsdikets utvidgning enligt särskild jord- sättningslängd						128 30
		För iförmligade arbeten samt led- ning och tillagen under arbetets utförande tilläggas omkring 10 % av arbetskostnaderna						301 70
	1165	Summa	1952				3500	-
		<u>Specialförslag för brunnar.</u>						
		<u>Summa för utforsvagn.</u>						

Läge	Längd i meter	Arbete, jordmån, materialier m. m.	Antal	à kronor	Kostnad		Summa	
					kr.	öre	kr.	öre
		<u>vid 7+15.</u>						
		Vattenöppning = 1.50 x 1.- meter.						
		Vägnens bredd = 4.5 meter						
		grävning utöver dikrättlinan m ³	10.-	150	15	-		
		grundskift "	7.-	8.-	56	-		
		sidomurar "	5.-	12.-	60	-		
		Fackbatter "	4.-	15.-	60	-		
		Frontmurar	15.-	12.-	180	-	371	-
		Fyllning och vägnens inränningsställande					29	-
		Summa					400	-
		<u>Ågsvägsbror vid 5+9 och 9+20.</u>						
		Vägnens bredd = 3.- meter						
		Virke: 5 st. bärbjälkar 0.20 x 0.20 x 4.2 = m ³	0.84	50.-	42	-		
		2 " underlag 0.15 x 0.15 x 3.1 = 0.14 "						
		brorans 0.075 x 3.- x 4.3 = 1.- "						
		2 st. följare 0.10 x 0.10 x 4.3 = 0.09 "						
		2 " ändskydd 0.05 x 0.35 x 3.- = 0.12 "	1.35	40.-	54	-	96	-
		Lykt, björk, arbete					24	-
		Summa					120	-
		Sammanlagt den 21 febr. 1927						
		Magnus Wikell.						

Avloppskanalens benämning eller littera	Avvägningspunkt	Avstånd från före- gående avvägnings- punkt	Avloppskanalens				Anmärkningar
			djup	bottenbredd	dagbredd	sidolutning	
Grävningstahell över "utdikningsfästet benämnd nr 6 och 7" i Fridhustads socken av Blekinge län; upprättad vid synföreläggning enligt vattenlagen år 1927.							
	0+50	-	-	-	-	-	Rensning botten och stän- terna samt ritning av de svåraste krökerna.
	1.	58	-	-	-	-	Fästpunkt med höjdläge = +7.34
	2.	100	-	-	-	-	
	3.	100	1.65	0.50	5.45	1:1.5	Grävningen börjar.
	+50	50	1.59	"	5.27	"	
	4.	50	1.85	"	6.05	"	
	5.	100	1.26	"	4.28	"	5+9 ågrovägsbr av trä.
	+9	9	1.30	"	4.40	"	Prägning.
	6.	91	1.53	"	5.09	"	
	7.	100	1.95	"	6.35	"	
	+15	15	1.95	"	6.35	"	Trumma under utfartsväg (se ritning och specialförslag).
	+30	15	1.37	"	4.61	"	
	8.	70	1.70	"	5.60	"	
	9.	100	1.41	"	4.73	"	
	+20	20	1.38	"	4.64	"	Ågrovägsbr av trä.
	10.	80	1.42	"	4.76	"	
	11.	100	1.54	"	5.12	"	

[illegible]

Kostnadsfördelningsskilda för "ntdik-
ningsföretaget Emmeryd nr 6 och 7" i Fridlev-
stads socken av Blekinge län; upprättad med synförrätt-
ning enligt vattenlagen år 1926

Fastigheternas			Ägarnas namn	Delaktighetstal	Vattenavled- ningskostnad.		Förrättnings kostnad.	
antal	nummer	namn		0/0	Kr.	öre	Kr.	öre
7 ²	1/4	Emmeryd	E. db. Svensson sth.	69.44	2430	40	197	06
7 ³	1/4	dt	dt sth.	13.31	465	85	37	77
6 ³	15/32	dt	Henrik Brunnberg sth.	17.25	603	75	48	95
			Suma	100.-	3500	-	283	78
			Emmeryd den 21 feb. 1927					
			Wagners Wixell.					
			Biträddande godkännande:					
			J. A. Svensson och Hj. Blom.					

Att, såvitt framgår av härstädes fört vederbörligt diarium, besvär icke inom laga tid anförts mot en enligt uppgift den 21 februari 1927 avslutad laga syneförrätthning angående företag; avseende torrläggning av mark till hemmanen Emmeryd n:r 6 och 7 i Fridlevstads socken, Blekinge län; det var det härmed till bevid meddelat. Stockholm i Söderbygdens vattendomstols kansli den 6 december 1927.

Ex officio:

G. Lidbom.

Lösen redov. gm stpl 0,75

Stämpel 1.-

Summa kr. 1,75

Förstående avskriftens likhet med originalen
betygna
Lagman Nicu.

A87

K _____ 1*0087

Avskrift.

2781

DIARIE Nr

K. LANDSKAPSTYDELSEN

1 FEB. 1929

Betönkonde rörande "utdikningsföretaget

Emmeryd nr 6 och 7" i Fridlevstads socken av

Blekinge län; upprättat för sökande av statsunderstöd år 1927 av:

Magnus Wixell.

Statens lantbruksingenjör.

Auskift.

Gernu Kungf. Måjts nådiga brev den 14
juni 1928 fastställt till efterrättelse vår
arbetets utfrående.


Florklohn den 5 juli 1928.

På Kungf. Landhushållningens vägnar:

F. Wallin.

Rätt avslutet blyg
Magnus Mick.

Ö V E R S I K T S K A R T A.

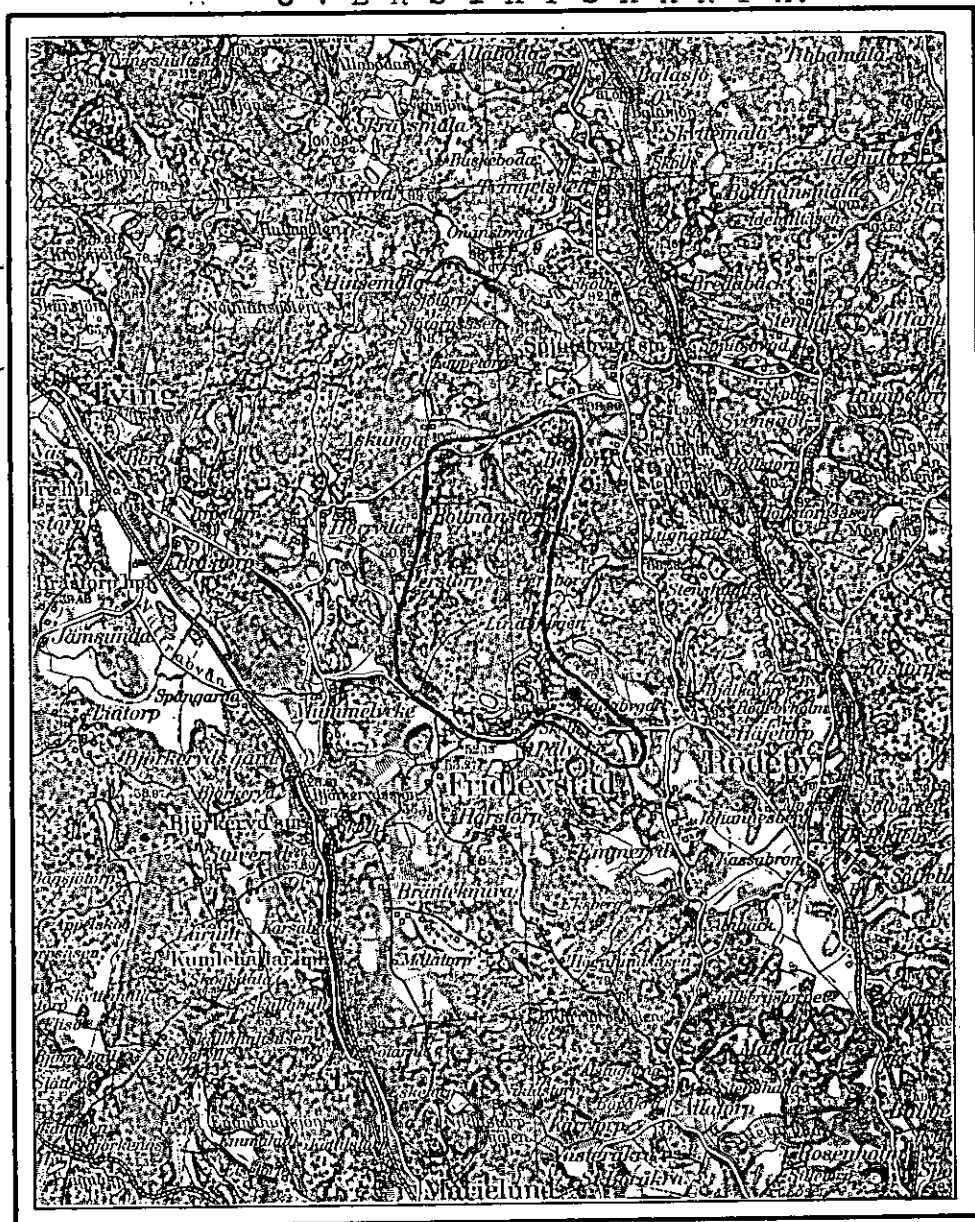

1 : 100000.

B E T Ä K A N D E

avgivet för sökande av statsunderstöd till "utdikningsföretaget
Emmeryd nr 6 och 7" i Fridlevstads socken av Blekinge län.

Företagets läge. Företaget är beläget omkring 3 km. väster
om Fridlevstads sockens kyrka samt omkring 12 km.
norr om Karlskrona stad.

Föregående rättslig Genom syneförrättning enligt vattenlagen,
utredning. handlagd av undertecknad och avslutad den
21 febr. 1927, hava alla rättsliga frågor, rörande
företaget blivit utredda. Denna syneförrättning har
sedermera av vad å synehandlingarna tecknat bevis fram-
går tagit åt sig laga kraft.

Efter följande utredning grunder sig på vid
nämnda syneförrättning gjorda undersökningar och här-
vid upprättade kartor, ritningar och handlingar samt
av synemännen avgivet utlåtande. Dessa ritningar och
handlingar bifogas detta betänkande.

Låne- och an- De båda delägarna i företaget hava över-
slagssökande. enskommit, att till utförande av detsam-
ma söka statsunderstöd i form av såväl statsbidrag
utan återbetalningsskyldighet som lån från statens
avdikningslånefond.

Allmän beskrivning över Avdikningsområdet omfattar i sin helhet avdikningsområdet. en areal av 8,52 hektar, alltsammans

åker. Jordmänen utgöres av synnerligen god lermylla på lerbotten.

Vegetationen å området utgöres av våra vanliga kulturväxter.

Hydrografiska förhållanden. För de hydrografiska förhållandena finnas närmare redogörelser intagna i det i synehandlingarna intagna utlåtandet, och hänvisas beträffande dessa förhållanden till detta.

Enskild dikning. Några enskilda diken, till vilkas upptagande statsunderstöd sökes, finnas ej intagna i den föreliggande avdikningsplanen.

Odling samt teg- eller täckdikning. De av avdikningsföretaget berörda markerna komma att efter företagets utförande täckdikas samt brukas i rationellt växelbruk.

Arbetets utförande. Jämligt bestämmelserna i det i synehandlingarna intagna utlåtandet skall arbetet vara påbörjat inom ett år efter det förrättningen vunnit laga kraft samt varda bragt till fullbordan inom två år efter dess påbörjande.

Företag av liknande beskaffenhet. Enligt lämnad uppgift hava ett flertal företag av liknande beskaffenhet i orten

blivit utförda med understöd av statsmedel.

Det nu föreliggande förslaget har ej tidigare varit föremål för myndighets prövning beträffande frågan om statsunderstöd.

Båtnad genom företaget. Av synhandlingarna framgår, att de i

företaget ingående markerna i sitt före företagets utförande befintliga tillstånd blivit värderade till

10733.70 kr.

och att samma marker efter företagets

utförande uppskattats till

16136,90 "

Båtnaden genom företaget

skulle således komma att uppgå till

5403,20 "

Kostnader.

Vid syneförrättningen har

kostnaden för företagets utförande blivit beräknad till

3500.- "

Övriga kostnader såsom synekostnader,

betänkande m. m. uppgå till

399,44 "

vadan samtliga med företaget förenade

utgifter uppgå till

3899,44 "

Relativ kostnad.

Vid jämförelse mellan den båtnad, som be-

räknats uppkomma genom företaget, och de med företaget förenade kostnaderna befinnes att relativa kost-

naden bliver 0,7217.

Tillstyrkan.

På grund av vad sålunda framhållits får

jag tillstyrka att största möjliga statsunderstöd
i form av såväl statsbidrag utan återbetalningsskyl-
dighet som lån från avdikningslånefonden måtte till
företaget beviljas.

Bilagor.

Till detta betänkande äro fogade:

- 1/ översiktskarta;
- 2/ tabell a, angivande avdikningsområdets beskaffen-
het före och efter företagets utförande;
- 3/ tabell b, angivande låne- och anslagssökandenas
andel i kostnaderna samt låne- och anslagsbelopp;
- 4/ kostnadsberäkning;
- 5/ avskrifter av synehandlingarna och
- 6/ plankarta och andra ritningar rörande företaget
/ 1 blad /.

Vedeby, Torsfors den 21 nov. 1927.

Magnus Wixell.

Tabell a.

		Hela torrlägningsområdet								Länesökandes andel							
		Areal		Värde				Bätnad		Areal		Värde				Bätnad	
				före		efter						före		efter			
				torrläggningen								torrläggningen					
		Har	ar	Kr.	öre	Kr.	öre	Kr.	öre	Har	ar	Kr.	öre	Kr.	öre	Kr.	öre
åker		8	52	—	—	—	—	—	—	8	52	—	—	—	—	—	—
Summa		8	52	10 733	70	16 136	90	5 403	20	8	52	10 733	70	16 136	90	5 403	20
Feddusby, Järskens den 21 mrt. 1927 Wagnus Winkl.																	

Fastigheternas				Ägarnas namn	Ägofigurernas nr.	Are-			
littera ö kortan	motal	nummer	namn			Åker		Annan mark	
						Har	ar	Har	ar
	7 ²	1/4	bommeryd	L. db. Linnsson	426, 36-33, 37-45	5	60		
	7 ³	1/4	ds	ds	46-49, 51-65	1	52		
	6 ³	15/32	ds	Henrik: Brunsberg	68-73	1	40		
				Summa		8	52		

-o/		Summa		Bötnadsvärdet.		70 % av bötnadsvärdet.		Andel i kostnaden för.						Summa kostnad		Relativ kostnad		Bidragets storlek i proc. av kostn.		Bidrag		Län.	
Har	ör	Kr.	öre	Kr.	öre	Kr.	öre	Kr.	öre	Kr.	öre	Kr.	öre	Kr.	öre	%	Kr.	öre	Kr.	öre			
5	60	3752	-	2626	40	2430	40	197	06	80	32	2707	78	0.7219	26.80	725	69	1982	09				
1	52	719	20	503	44	465	85	37	77	15	39	519	01	"	"	139	09	379	92				
1	40	932	-	652	40	603	75	48	95	19	95	672	65	"	"	180	27	492	38				
8	52	5403	20	3782	24	3500	-	283	78	115	66	3899	44			1045	05	2854	39				
Kedaby, Torstors den 21 nov. 1927. Hjergens Wiedl.																							

Keddyby, Torskers den 21 nov. 1927.
Magnus Wiell.

K O S T N A D S B E R Ä K N I N G.

A. Vattenavledning.

Upptagande av avloppsdiket enligt syne-

handlingarna kr. 3500.-

synekostnaderna " 283,78

betänkandet m. m. " 115,66

Summa kronor 3899,44

Vedeby, Torskors den 21 nov. 1927

Magnus Wixell.

*Vid arbetsplanens fortställande har kostnaden för
frätaget beräknats till 3899 kronor 44 öre.*

Utskriften den 5 juli 1928.

På Kungl. Lantbruksstyrelsens vägnar.

J. Wallin.

Godkänt den 2 febr. 1929 286

28

STATENS LANTBRUKSINGENJÖR
I BLEKINGE LÄN

2782

DIARIE N:r

K. LANTBRUKSSTYRELSEN

1 FEB. 1929

B E V I S över verkställd avsyning av
torrlägningsföretag enligt ansökning
av dikningsintressenterna.

Företagets namn: "utdikningsföretaget Emmeryd nr 6 och 7 "
i Fridlevstads socken av Blekinge län.

Planen upprättad vid syneförrättning enligt vattenlagen, vil-
ken sedermera tagit åt sig laga kraft.

Styrelsens ordförande: fanjunkare C. M. Svensson, Emmeryd,
Rödeby.

Avsyningen verkställd av Å. Norling den 17 innevarande
december. Företaget befanns därvid vara i sin helhet utfört
i överensstämmelse med det laga kraftvunna förslaget.

Vedeby, Torsfors den 22 dec. 1928.

Kajm. Nicell

Statens lantbruksingenjör.



Stpl. 1.- kr.

286

28

K 1-0087

2781

DIARIE Nr

K. LANTBRUKSSTYRELSEN

1 FEB. 1929

KONTRAKT.

Sedan Kungl. Maj:t den 14 juni 1928

för

"utdikningsföretaget Emmeryd nr 6 och 7" i Fridlevstads socken av

BLEKINGE LÄN

ej mindre fastställt en av statens lantbruksingenjör M. Wixell

vid syneförrättning år 1927 upprättad arbetsplan med därtill hörande kostnadsförslag, än

även beviljat *dels lån* med tvåtusenåttahundrafemtio (2.850)

kronor att utgå från *statens avdikningslånefond* och *dels statsbidrag* utan återbetalnings-
skyldighet med ettusenfyrtio (1.040) kronor att utgå från

statens avdikningsanslag, hava undertecknade, som av vederbörande intressenter enligt

~~företett protokoll utsetts till styrelse förtroendeman i för företaget,~~ *företagets*

bägge intressenter,

med Kungl. Lantbruksstyrelsen, å Kungl. Maj:ts

och Kronans vägnar, avslutat följande kontrakt, varigenom ~~jag~~ ^{vi} ~~för egen del samt å veder-~~

börande-intressenters-i-företaget-vägnar åtaga och förbinda ^{oss} ~~mig~~.

1:o) att utföra företaget i noggrann överensstämmelse med den av Kungl. Maj:t fastställda arbetsplanen med de ändringar däri, varom vederbörande myndighet må efter framställning besluta,

att fullborda arbetet senast den 1 september 1930,

att vid företagets utförande iakttaga de föreskrifter, som av Kungl. Maj:t eller Lantbruksstyrelsen må hava meddelats,

att bestrida vad utöver beviljade statsmedel kan erfordras för företagets fullbordande,

att gälda vederbörande förrättningsman tillkommande gottgörelse enligt taxa även i fråga om av Lantbruksstyrelsen beordrad avsyning av företaget,

att underhålla det utförda arbetet intill dess sådan underhållsskyldighet kan varda andra i laga ordning ålagd eller vederbörande från underhållsskyldigheten befriats, samt

att vid arbetets utförande ävensom i fråga om underhållsskyldighetens fullgörande underkasta ^{oss} ~~mig~~ Lantbruksstyrelsens inseende och kontroll;

2:o) att för tjänsteman, som av Lantbruksstyrelsen eller Väg- och Vattenbyggnadsstyrelsen förordnas att verkställa besiktning eller avsyning av arbetet eller inspektion av underhållsarbetet, uppvisa den för företaget fastställda arbetsplanen med därtill hörande handlingar och ritningar;

3:o) att i händelse avvikelse, utan därtill erhållet vederbörligt tillstånd, skett från den fastställda arbetsplanen, eller arbetet icke blivit fullbordat inom därför bestämd tid, och Lantbruksstyrelsen ej heller meddelat anstånd med dess utförande, eller Kungl. Statskontoret skulle finna den säkerhet, som blivit ställd för till Statskontoret avgiven skuldförbindelse angående lånets återbetalning, icke vidare nöjaktig, och ny säkerhet, som av Statskontoret godkännes, icke varder inom bestämd tid avlämnad, eller den bestämda annuiteten icke varder i behörig tid erlagd, låta det ankomma på Kungl. Maj:t att inställa all vidare utbetalning av statsmedel samt att återfordra vad därav uppburits, beträffande lånet dock endast därest detta icke redan blivit fördelat på vederbörande fastigheter och antecknat i jordeboken, att inom viss angiven tid på en gång eller efter hand inbetalas till Statskontoret, ävensom att å sålunda lyftade och återburna medel erlagga fem procent årlig ränta från lyftningsdagen till dess återbetalning sker;

4:o) att ifråga om tid för lyftande av statsmedlen i mån av arbetets fortgång låta gälla vad Lantbruksstyrelsen därutinnan bestämmer; och skall, därest icke Kungl. Maj:t med avseende å särskilda förhållanden prövar skäligt annorlunda förordna, någon del av statsmedlen innestå i Statskontoret intill dess arbetet blivit vederbörligen avsynat och av Lantbruksstyrelsen godkänt;

5:o) att vid avslutandet av detta kontrakt för förvaring i Lantbruksstyrelsens arkiv till Styrelsen överlämna bestyrkt avskrift och kopia av de till den fastställda arbetsplanen hörande handlingar och ritningar, ävensom att, innan sista delen av statsmedlen lyftes, till Lantbruksstyrelsen överlämna fullständig beskrivning jämte ritning över sådan avvikelse från den fastställda planen, vartill vederbörligt tillstånd meddelats;

6:o) att bestrida eller gottgöra alla kostnader av vad beskaffenhet de vara må, som i följd av erhållna statsmedel föranledas för Statskontoret;

7:o) att för fullgörande av detta kontrakt ävensom, därest mot kontraktet brytes, för återbäring av lyftade statsmedel jämte därå upplupen ränta, ställa sådan säkerhet, som av Lantbruksstyrelsen godkännes;

8:o) att till Statskontoret avgiva med behörig borgen eller annan säkerhet försedd skuldförbindelse angående lånets återbetalning; samt

9:o) att fullgöra de övriga åtaganden, som enligt gällande författningar i ämnet åligga mottagare av ifrågavarande statsmedel.

Härav äro två lika lydande exemplar upprättade, av vilka vardera kontrahenten tagit ett.

Emmeryd Rodeby den 11. jan. 1929
Lantbrukare Henrik Brunberg
Emmeryd Rodeby Lantbrukare
Ägar av $\frac{1}{2}$ mtl. nr. 7 Emmeryd
Emmeryd Ägar av $\frac{1}{32}$ mtl. nr. 6 Emmeryd

Att L. M. Svensson och Henrik Brunberg

i bägges vår närvaro egenhändigt undertecknat förestående kontrakt, intyga:

Ture Petersson


Flakar Nilsson

Adress Emmeryd Rodeby

Adress Emmeryd Rodeby

Med stöd av Kungl. brevet den 14 juni
1928 antager Kungl. Lantbruksstyrelsen,
å Kungl. Maj:ts och Kronans vägnar, detta
kontrakt.

Stockholm den 2 februari 1929

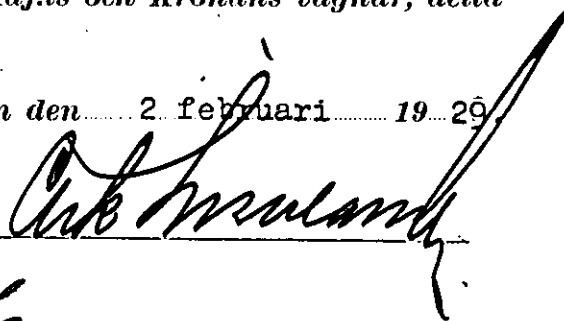



Vederbörandes uppmärksamhet fästes å bestämmelserna i 13 kap. 17 § vattenlagen, vari stadgas att, därest det framtida underhållet försummas, Konungens Befallningshavande eller annan myndighet Konungen bestämmer äger själv bota bristen på den försumliges bekostnad.