
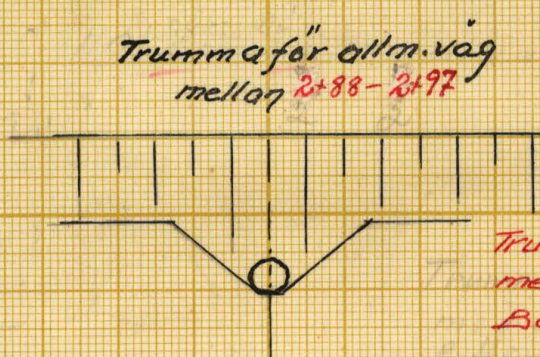
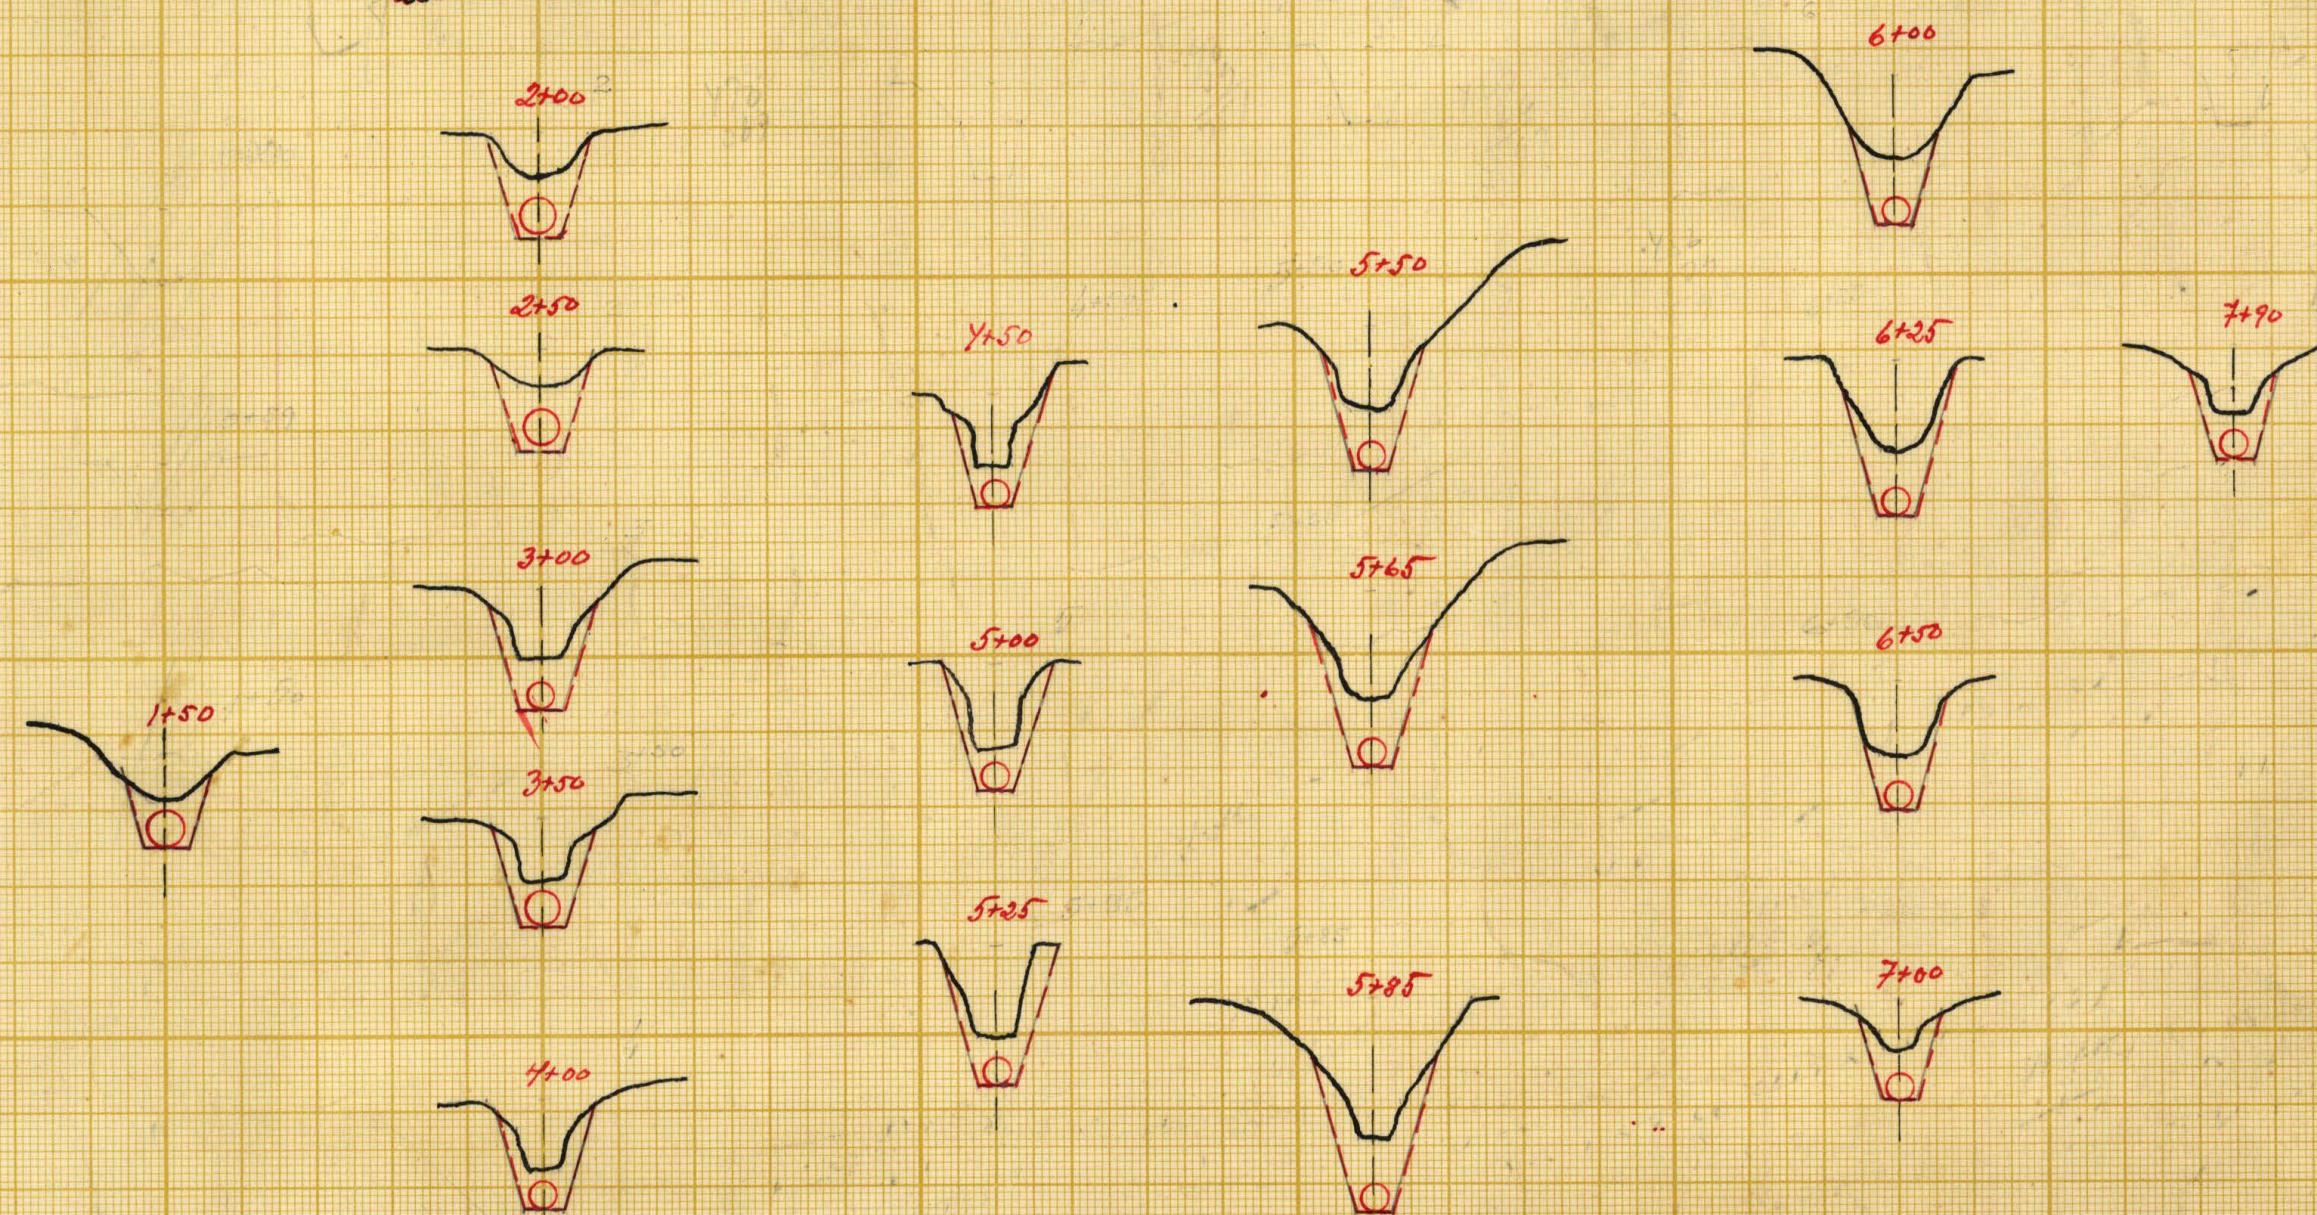


C. Edwin Bjurvell
C. Edwin Bjurvell
Förrättningsman.

Antal ritningar: 2.

B 10

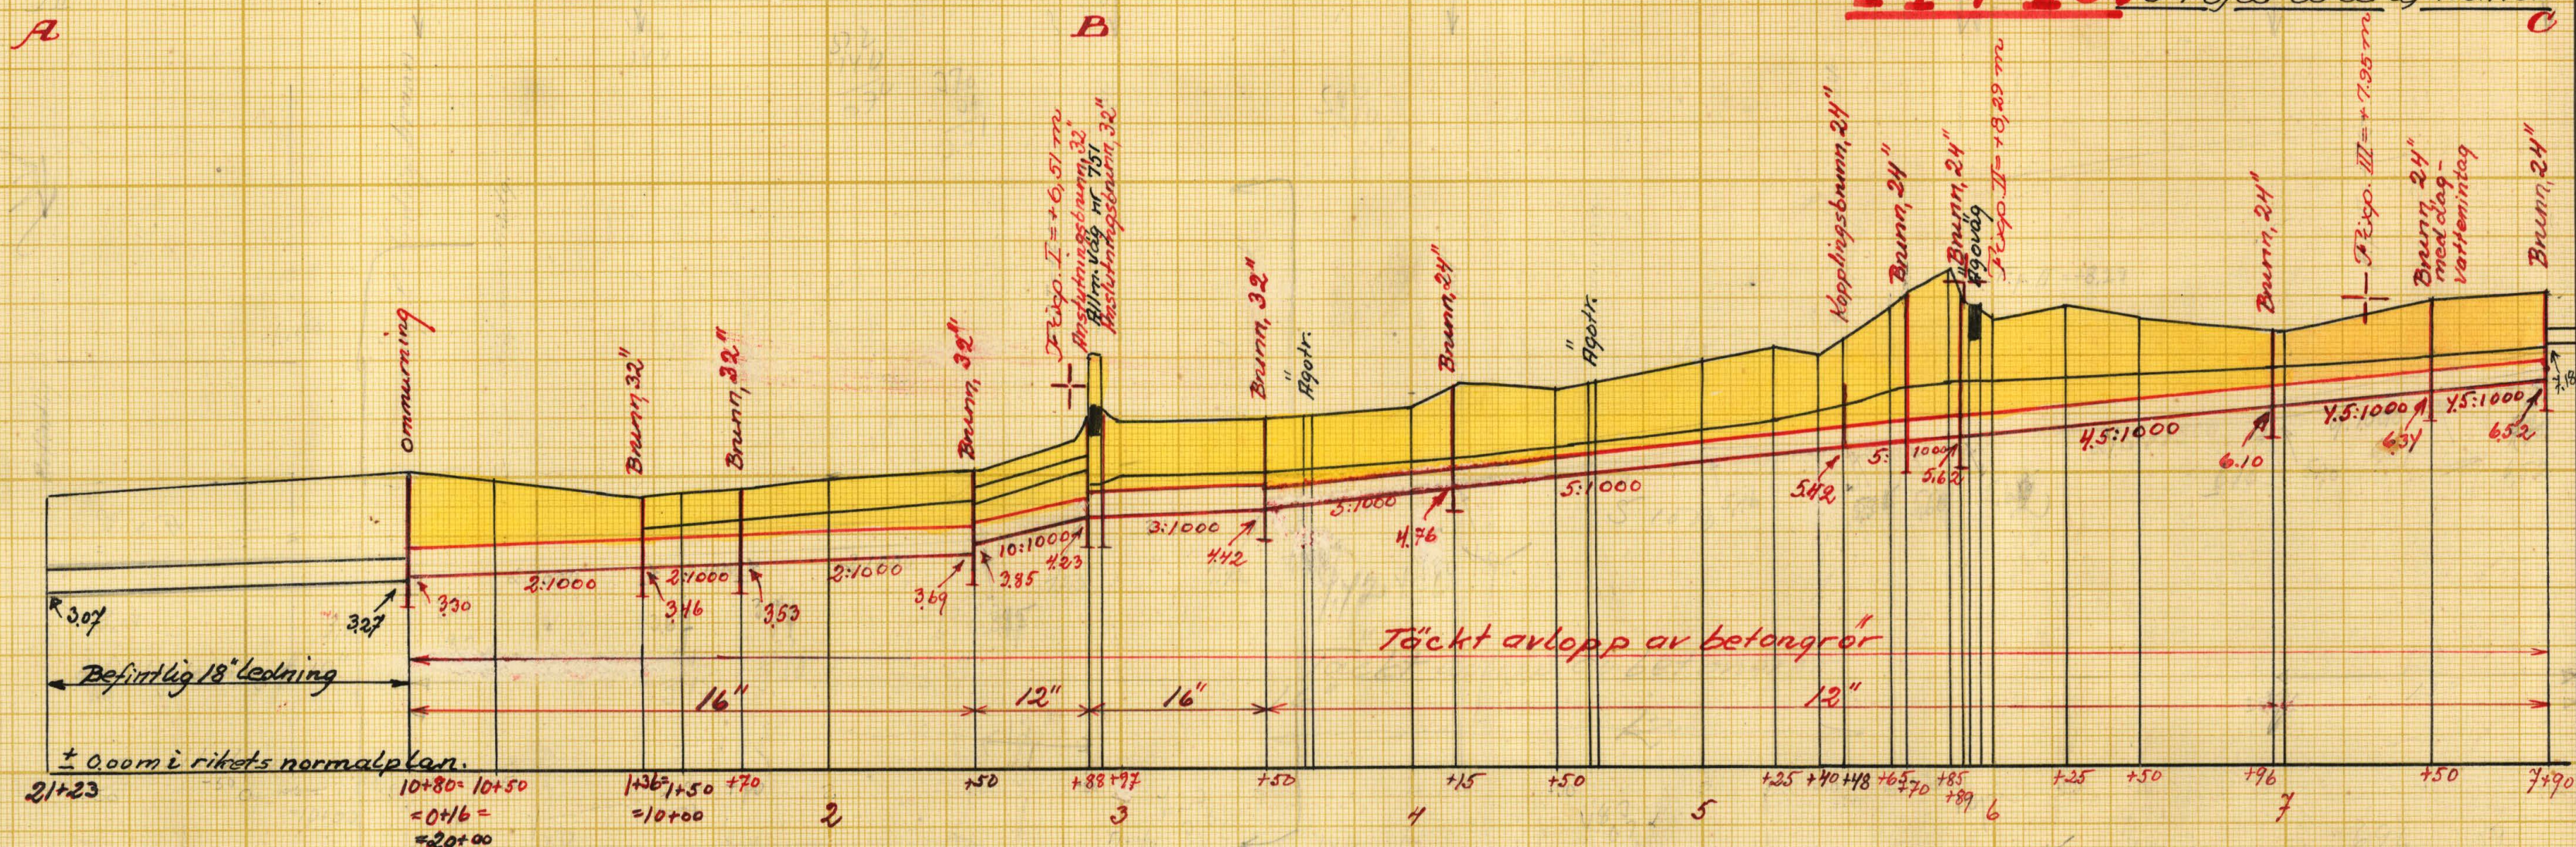

Trumman är förlängd uppströms
med 3 st betongrör, ϕ 500 mm.
Botten på rör på höjden +4,92 m

Förslag till

Komstorps dikebyråföretag år 1955

1 *Kristianopels* socken-(~~net~~) av *Blekinge* län
upprättat år(-en) *1955* { *1* } samband med syneförrättning enl. vattenlagen av

Original
König


 (Namn)
 Förrättningsman

Antal ritn. st. 2

Arktivnummer

B 10



Akt nr:
B10

AU\$B10

LY: 10.



Lantbruksnämnden i Karlskrona län

12 OKT 1955

K V I T T O

Från lantbruksingenjörskontoret i Karlskrona har jag denna dag mot-
tagit 1 häfte handlingar, 2 blad ritningar samt en uppsättning ar-
betsritningar rörande KOMSTORPS DIKNINGSFÖRETAG ÅR 1955.

Komstorp den 1 oktober 1955.

Karl Johansson
.....
(Karl Johansson)

Företaget ligger mellan Lyckebyåns och Bruatorpsåns nederbördsområden med nummerbeteckning 80 resp 79.

Synehandlingar

till

KOMSTORPS DIKNINGSFÖRETAG ÅR 1955.

Kristianopels socken, Blekinge län.

Till akten hör: 1 häfte handlingar, innehållande
41 paginerade sidor, samt 2 blad
ritningar.

. Protokoll fört vid sammanträde för syneförrätt-
ning enligt 10 kap vattenlagen angående torr-
läggning av mark genom dikning till Komstorp
. nr 1 och 2 m.fl. hemman i Kristianopels socken
av Blekinge län.

År 1955 den 30 juni kl 10.00 inställde sig undertecknad förrättningsman
hos lantbrukaren Gunnar Johansson i Komstorp, Kristianopel för att enligt av
länsstyrelsen för förrättningsmannen utfärdat förordnande (Bil. 1.) handlägga
syneförrättning enligt 10 kap vattenlagen angående torrläggning av mark genom
dikning till Komstorp nr 1 och 2 m.fl. hemman i Kristianopels socken av Ble-
kinge län.

Kungörelse om sammanträdet som förrättningsmannen den 25 maj 1955 över-
sant till pastorsämbetet i Kristianopels församling, hade anslagits för Kris-
tianopels församling den 29 maj 1955 (Bil. 2.).

Kungörelsen hade även varit införd i Blekinge Läns Tidning den 27 maj
1955 (Bil. 3.).

Till kända sakägare, hade förrättningsmannen den 27 maj 1955 översant
underrättelser om sammanträdet. För-teckning hade upprättats över avsända kungö-
relser och underrättelser (Bil. 4.).

Följande hade tillstädeskommit av sökandena till förrättningen.

Lantbrukaren Karl Johansson, Komstorp äg 1/8 mtl Komstorp 2²

Lantbrukaren Gunnar Johansson, Komstorp äg 1/8 mtl Komstorp 1³

Av övriga sakägare:

Nämndemannen Viktor Johansson, Komstorp äg 1/152 mtl Komstorp 1⁶ och 11/1216
mtl Komstorp 1².

Stiftsnämnden genom lantbrukaren Hugo Thordstein, Olsäng enl fullmakt (Bil. 5.)

Vägförvaltningen i Blekinge län genom vägmästaren Gustav Rudevik enl fullmakt
(Bil. 6.).

§ 1.

Det för förrättningsmannen utfärdade förordnandet upplästes och bilades protokollet (Bil. 1.).

§ 2.

Jäv mot förrättningsmannen hade ingen att anmäla.

§ 3.

Laga hinder mot förrättningsmannens handläggning hade ingen att anmäla.

§ 4.

Förrättningsmannen framlade en plankarta över de marker, som kunna komma att beröras av det planerade dikningsföretaget, samt profilritning över de sträckningar för nya avlopp, som avvägs vid förundersökningen. I samband härmed redogjorde förrättningsmannen för av honom upprättat förslag till torrläggning av ifrågavarande marker.

§ 5.

Sökandena yrkade att företaget skulle utföras i enlighet med det av förrättningsmannen upprättade förslaget. Stiftsnämndens representant medgav att vattnet fick insläppas i den befintliga 18" ledningen, dikessträckan

- 21+23 - 20+00 = 10+80 = 0+16.

§ 6.

Meddelades att hantlangningskostnaderna vid förundersökningen uppgick till 100:- kronor, vilket belopp förskotterats av Karl Johansson samtidigt överlämnades räkning från Blekinge Läns Tidning på kungörelsekostnaden, vilket belopp utgjorde 42:- kronor.

§ 7.

Förrättningsmannen meddelade, att företaget bland annat synes komma att beröra allmänna vägen Kristianopel - Tockamåla eller väg 751 och demonstrerade förslaget för Vägförvaltningens representant.


§ 8.

Att jämte förrättningsmannen justera dagens protokoll utsågs herrarna vägmästaren Gustav Rudevik, Lyckeby samt lantbrukaren Hugo Thordstein, Olsäng.

Då intet vidare förekom upplästes och godkändes protokollet med tillkännagivande att nytt sammanträde i ärendet kommer att hållas på samma ort och ställe som dagens sammanträde måndagen den 5 september 1955 kl 10.00, var- till inga särskilda kallelser kommer att utfärdas. Härefter upplöstes sammanträdet.

Komstorp den 30 juni 1955.

I tjänsten:

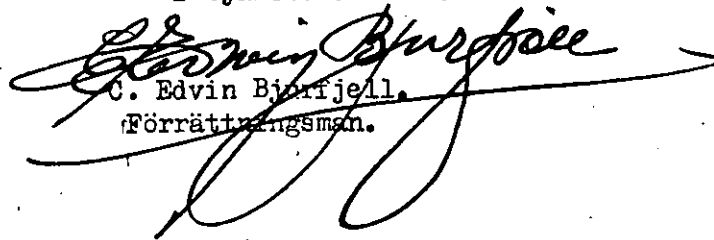
C. Edvin Björnfjell.
Förrättningsman.

Justeras:


.....
(Gustav Rudvik)


.....
(Hugo Thordstein)

År 1955 den 5 september kl 10.00 inställde sig undertecknad förrättningsman hos lantbrukaren Gunnar Johansson, Komstorp, Kristianopel, för att åter handlägga förrättningen.

Förutom förrättningsmannen hade följande tillstädeskommit:

Nämndemannen Viktor Johansson

Lantbrukaren Karl Johansson

" Gunnar Johansson

" Karl Erikssons stbh genom lantbrukaren Erik Eriksson enl fullmakt (Bil. 7.).

samt kontoristen Maj Kjellin-Johansson, Lantbruksingenjörskontoret, Karlskrona.

§ 10.

Till att justera dagens protokoll utsågs herrarna Karl och Gunnar Johansson.

§ 11.

Förrättningsmannen meddelade, att han jämlikt bestämmelserna i 10 kap 52 § vattenlagen inhämtat yttrande från Vägförvaltningen. Yttrandet upplästes och bilades protokollet (Bil. 8.).

§ 12.

Förrättningsmannen redogjorde för förslaget till dikningsföretagets utförande samt demonstrerade förslagshandlingarna och ritningar och meddelade att båtnaden för i företaget ingående marker endast preliminärt uppskattats: Handlingarna bilades protokollet.

Värderingslängden Bil. A.

Kostnadsförslaget Bil. B.

Arbetsbeskrivningen Bil. C.

§ 13.

Sedan delägarna överenskommit att omedelbart utse styrelse företogs val.

Till styrelse valdes:

Nämndeman Viktor Johansson, Komstorp, Kristianopel, lantbrukaren Karl Johansson,

Komstorp, Kristianopel, lantbrukaren Gunnar Johansson, Komstorp, Kristianopel.

Till styrelsesuppleant valdes :

Lantbrukaren Yngve Eriksson, Komstorp, Kristianopel.

Till Ordförande i företagets styrelse valdes:

Lantbrukaren Karl Johansson, Komstorp, Kristianopel.

Till revisorer valdes:

Lantbrukaren Sven Andersson, Eriksholm, Kristianopel.

" Börje Pettersson, Signemåla, Kristianopel.

§ 14.

Träffades förening (Bil. D.) angående fördelning av kostnaderna för företaget.

Föreningen prövades och vitsordades av förrättningsmannen.

§ 15.

Avgavs utlåtande (Bil. E.).

§ 16.

Förrättningsmannen meddelade, att avskrifter av förrättningshandlingarna och kopior av förslagsritningarna skulle tillställas företagets ordförande lantbrukaren Karl Johansson, Komstorp, Kristianopel senast inom 30 dagar från nedanskrivna dag.

§ 17.

Då intet vidare förekom upplöstes och godkändes protokollet, varefter förrättningen förklarades avslutad och sammanträdet upplöstes.

Komstorp den 5 september 1955.

I tjänsten:


C. Edvin Blumfeldt.
Förrättningsman.

Justeras:


(Karl Johansson)


(Gunnar Johansson)

Ankom till
Lantbruksnämnden i Blekinge län
Lantbrukstingsförvaldningen

d. 7 AUG. 1952

Önr. LJ 57
52

IIIM 15 55
Landskansliet i Karlskrona
Ink. 20 MAJ 1955

Förrättningsnummer 396.

~
Till Lantstyrelsen i Blekinge län

Förbunds auktoriserad och förordnad för lantbruks-
inspektion i länets och handels- och skiffertings-
vattenlagen, anseende förbättrad förläggning av jord-
tecknande Kometorp nr 1 o 2 uppl. i Kristianopels
församling och Jämsjö kommun, Blekinge län.
Följande ägare och fastigheter lade beröras av förslaget:

Karl Ericsson, Kometorp

Karl Johansson, -- nr 2

Gunnar Johansson -- nr 1

Viktor Johansson -- Samt allmänna

vägen Kristianopel - Tockanåla - Risbohusvägen

Karlskrona - Keltar

Kometorp, Kristianopel 2/ juli 1952

Karl Johansson

Gunnar Johansson

Meddelande ang. förrättningen lades till Karl Johansson, Kometorp
till Kristianopel 28.

1955. 05. 20
 Södra Skåne län
 Lantbruksingenjörskontoret
 Karlskrona

SEMI 317

Lantbruksingenjörskontoret har till förordnades föreslå
 förste assistenten Zorn Bjurfjell Karls-
 krona den 14.5.1955. Erik Nilson

Resolution.

Oversändes till förste assistenten C. Edvin Bjurfjell, lant-
 bruksingenjörskontoret, Karlskrona, som härigenom förordnas, att
 i laga ordning verkställa ifrågavarande förrättning.

«Karlskrona i landskansliet den 20 maj 1955.

Erik von Heland
 Erik von Heland


Gunnar Nilson
 Gunnar Nilson

hif

1 JUN 1955

Bevis om att kungörelse anslagits.

Anslag om följande tillkännagivande har i laga ordning skett i

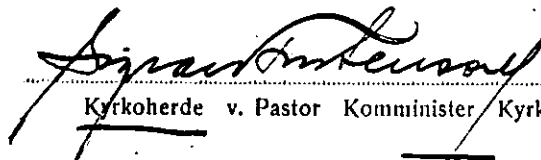Kristianstads församling den 29 maj 1955Sammanträd för synesförklaring avl. 10 kap. vattenlagen
ang. torrläggning av mark genom delning till konstbop
n:r 1 o 2 m. fl. hemman i Kristianstads län, kommer att hållashos luth. Gunnar Johansson, Konstbop n:r 1, torsd. d. 20 juni 1955 kl 10, o
m. m.

Kyrkoherde v. Pastor Komminister Kyrkoadjunkt.

Kungörelse

Sammanträde för syneför-
rättning enligt 10 kap. vatten-
lagen angående törrläggning
av mark genom dikning till
Komstorp n:r 1 och 2 m. fl.
hemman i Kristianopels soc-
ken, Blekinge län, kommer
att hållas hos lantbrukaren
Gunnar Johansson, Komstorp
n:r 1 per Kristianopel **torsda-
gen den 30 juni 1955 kl. 10,00,**
då vederbörande sakägare hava
att tillstädeskomma personli-
gen eller genom lagligen be-
fullmäktigande ombud. Av
förrättningen kommer att be-
röras dels marker till Koms-
torp Rnr 1³, 1⁵, 1⁶, 2², 3², 3³
samt Kristianopel 1¹ allt i
Kristianopels socken, dels all-
männa vägen Kristianopel--
Tockamåla eller väg 751.


Vid sammanträdet kommer
styrelse för det blivande före-
taget att väljas.

Karlskrona den 25 maj 1955.

I tjänsten:

G. EDVIN BJURFJELL
Förrättningsman.

Ovanstående kungörelse införd i Blekinge Läns Tidning den 27 maj 1955 betygar
i tjänsten:

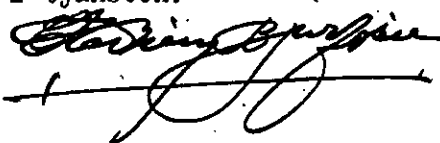

F Ö R T E C K N I N G

Över kungörelser, kallelser m.m. angående sammanträden vid syneförrättning angående torrläggning av marker till Komstorp nr 1 m.fl. hemman i Kristianopels socken av Blekinge län. Avlämnade å posten nedanskivna dagar.

Den 26 maj 1955 angående sammanträde hos lantbrukaren Gunnar Johansson, Komstorp nr 1, torsdagen den 30 juni 1955 kl 10.00.

Kungörelser till:

Pastorsämbetet i Kristianopels församling,

Kristianopel

Blekinge Läns Tidning,

Karlskrona

Den 27 maj 1955 angående ovan angivna sammanträde

Underrättelser till:

Länsstyrelsen i Blekinge län,

"

Vägförvaltningen i Blekinge län,

"

Sittsnämnden,

Lund

Arrendatorn Sven Andersson, Eriksholm,

Kristianopel

Lantbrukaren Karl Eriksson, Komstorp nr 3,

"

" Karl Johansson, Komstorp nr 1,

"

" Gunnar Johansson, Komstorp nr 1,

"

Nämndemannen Viktor Johansson, Komstorp nr 1,

"

I tjänsten:

Edvin Bjurjell
C. Edvin Bjurjell.

D:nr 890 S.



Resolution.

Herr boställsnämndens ordföranden Gunnar Nelsson

eller, vid förfall för honom, den han i sitt ställe sätter förordnas att såsom konsistorieombud och ombud för Lunds stiftsnämnd närvara vid den med innesliggande meddelande avsedda förrättning.

Ombudet bör söka förskaffa sig den förhandskunskap, som erfordras för att kunna rätt bevaka de av förrättningen berörda ecklesiastika fastigheters intressen.

Vid förrättning avseende företag enligt vattenlagen bör ombudet göra sig underrättad om gjorda beräkningar angående sammanlagda båtnaden genom företaget, sammanlagda kostnaderna för företaget, den på varje deltagande ecklesiastisk fastighet belöpande båtnad och den på varje sådan fastighet fallande kostnad. Genom förfrågning hos vederbörande arrendator och på annat sätt bör ombudet söka utröna, huruvida någon erinran är att göra mot de gjorda värdeberäkningarna.

Så snart som möjligt bör ombudet till stiftsnämnden inkomma med rapport om vad vid förrättningen förekommit, och bör därvid lämnas redogörelse för resultatet av den undersökning, som kan hava blivit av ombudet utförd.

Ombudet tillerkännes rätt till reseersättning och dagtraktamente enligt bestämmelserna i allmänna resereglementet. Räkning torde insändas till stiftsnämnden samtidigt med rapport.

Lunds domkapitel och stiftsnämnd den 2 juni 1955.

Å domkapitlets och stiftsnämndens vägnar:

Anders Nygren
Anders Nygren

A. Neuman
A. Neuman

Att i mitt ställe fullgöra det för mig här ovan lämnade uppdrag förordnar
jag härigenom herr *Lauterkron Hugo Holstein, Olsång*

Antoine Kessing

LANTBRUKSNÄMNDEN I BLEKINGE LÄN

KARLSKRONA

Postgironummer 68810

Tel. 1143

Växel

Vid skriftväxling härom
uppgivLund Stiftsnämnd
nr 55-28/5-10-890

Till

Stiftsnämnden

L u n d.

Jämlikt bestämmelserna i 10 kap 41 § vattenlagen får jag härmed vördsamt meddela: att sammanträde för syneförrättning enligt vattenlagen angående torrläggning av mark genom dikning till Komstorp nr 1 och 2 m.fl. hemman i Kristianopels socken, Blekinge län, kommer att hållas hos lantbrukaren Gunnar Johansson, Komstorp per Kristianopel torsdagen den 30 juni 1955 kl 10.00.

Det planerade företaget synes bland annat komma att beröra Kyrkorådet i Kristianopels församling tillhöriga egendomen Kristianopel 1¹ i Kristianopels socken.

Karlskrona den 27 maj 1955.

I tjänsten:

E. Edvin Bjurfjell

Förrättningsman

Väg- och vattenbyggnadsverket

Vägförvaltningen

i Blekinge län

Dnr 2427-43/55


Hgn

F u l l m a k t.

Vägförvaltningen i Blekinge län befullmäktigar härigenom tf. vägmästaren Gustav Rudevik, Lyckeby, att vid sammanträde hos lantbrukaren Gunnar Johansson, Komstorp nr 1, per Kristianopel, torsdagen den 30 juni 1955 kl. 10.00 rörande syneförrättning enligt vattenlagen angående torrläggning av mark genom dikning till Komstorp nr 1 och 2 m. fl. hemman i Kristianopels socken, Blekinge län, berörande vägen 751 Kristianopel - Tockamåla, föra vägförvaltningens talan och bevaka dess rätt.

Ombudets laga åtgärder godkännas. Karlskrona den 20 juni 1955.

VÄGFÖRVALTNINGEN I BLEKINGE LÄN

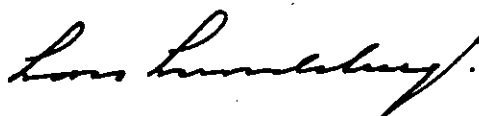

Lars Lundeberg


Sven Nenzen

F U L L M A K T

för min son och vår broder ERIK ERIKSSON, att vid sammanträde inför Lantbruksingegören i Blekinge län angående dikningsföretaget, som berör bland andra, Komstorp 3^{2,3} i Kristianopel socken, vår talan föra och vår rätt bevaka, samt ingå förening.

Komstorp den 15 augusti 1955.

Ellen Eriksson

Elin Håkansson

Harin Lagerholm

Edie Johnson

Herselin Markspan

Auna Lisa Larsson

Lovv Pettersson

Inga Simon

Kjell Eriksson

Arne Eriksson

Bernt Eriksson

Göthard Eriksson

Godeman för de underåriga barnen.

Bevittnas:

Anders Johansson

P. Andersson

Väg- och vattenbyggnadsverket

Vägförvaltningen

i Blekinge län

Dnr 3292-43/55

Ipn

Till

Lantbruksingenjören C. Edvin Bjurfjäll


K a r l s k r o n a

Komstorps dikningsföretag år 1955.


Vägförvaltningen i Blekinge län har ingen erinran mot att rubr. dikningsföretag utföres enl. utlåtande och ritningar, som överlämnats till vägförvaltningen den 29 juli 1955.

Kostnaden för trumman genom allmänna vägen 751 bestrides av vägförvaltningen. Vägmästaren i vägmästarområde K 1, Lyckeby, tel. 564, skall lämna närmare anvisningar ang. trummans utförande samt ledningens anslutning. Karlskrona den 6 augusti 1955.

VÄGFÖRVALTNINGEN I BLEKINGE LÄN

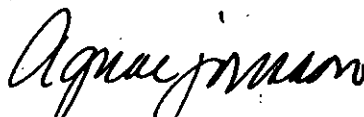

Agnar Jonsson

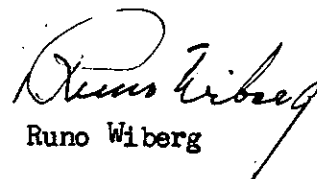

Runo Wiberg

Till

Vägförvaltningen i Blekinge län,

K a r l s k r o n a.

Ang. Komstorps dikningsföretag år 1955.



Efter förordnande av Länsstyrelsen har jag vid synförrättning enligt 10 kap vattenlagen utarbetat förslag till avlopp för rubr. företag. Förslaget kommer att framläggas för delägarna i företaget vid sammanträde hos lantbrukaren Gunnar Johansson, Komstorp per Kristianopel, måndagen den 5 september 1955 kl. 10.00.

Då dikningsföretaget kommer att beröra allmänna vägen Kristianopel-Tockamåla eller väg 751, får jag jämlikt bestämmelserna i 10 kap 52 § vattenlagen översända ett utdrag ur mitt förslag till utlåtande i ärendet med anhängan om Edert yttrande.

Karlskrona den 29 juli 1955.

I tjänsten:

E. E. Björnell
C. Edwin Björnell
Förrättningsman.

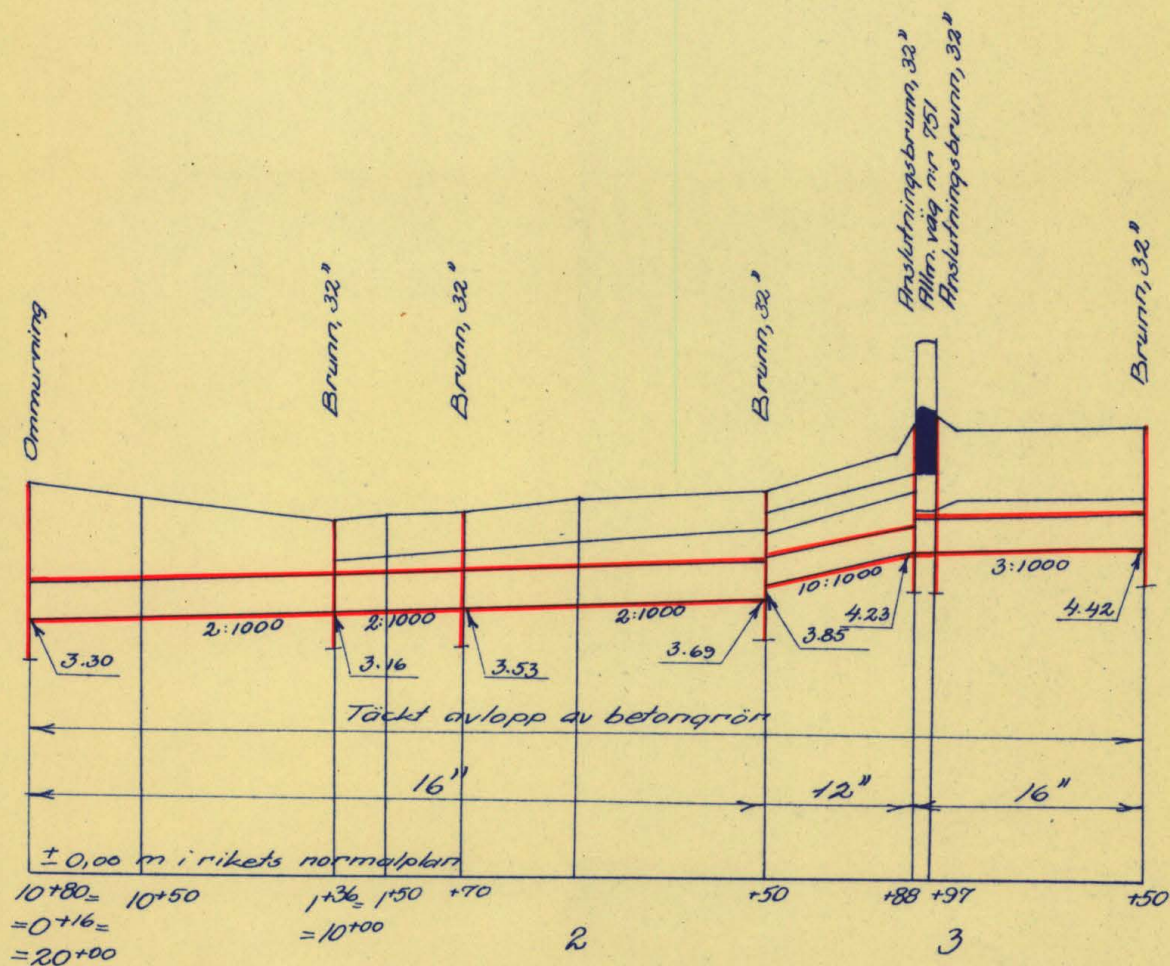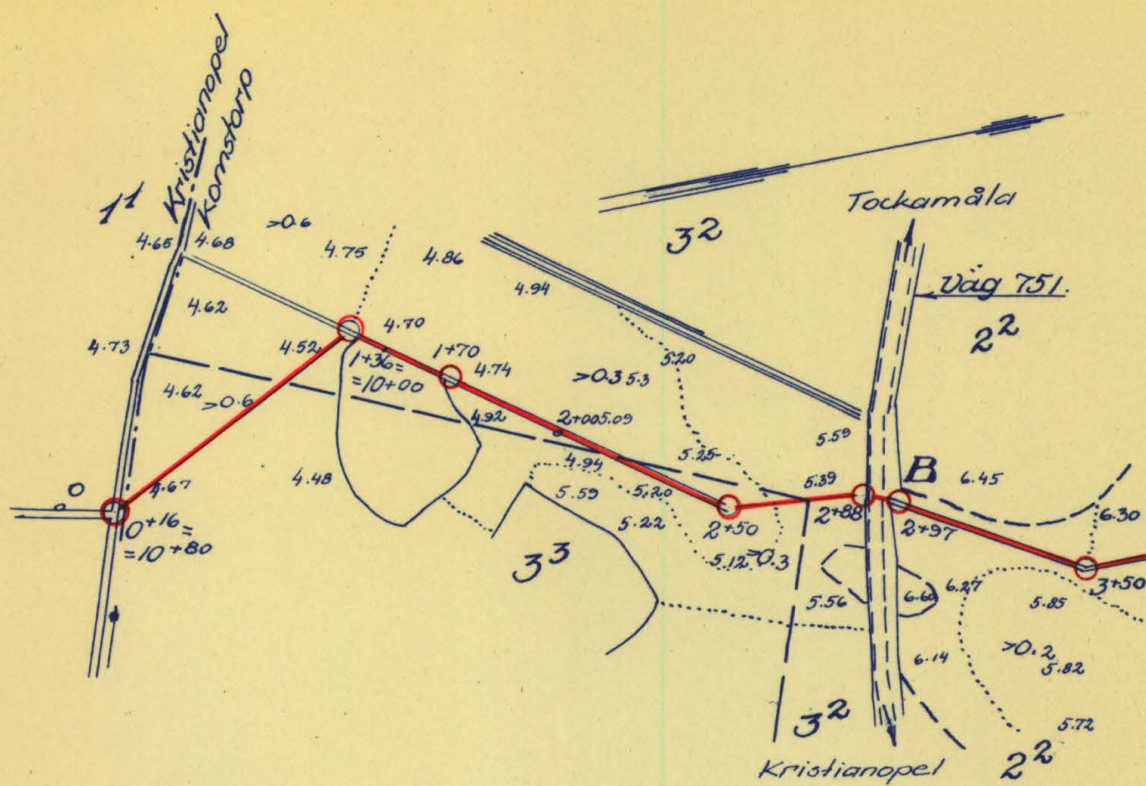

Längdskata 1:2000

Höjdskata 1:100

Karlskrona i juli år 1955.

Tjänsten:

Edwin Burdick
Edwin Burdick

FDIob. B10

VÄRDERINGSLÄNGD

Fastighet och ägare Ägobeskrivning	Ägo- figur- nr	Förbättrad mark		Värde pr. ha		Båtnad	
		åker, tomt	annan	före	efter	pr ha	pr ägofigur
		hektar	hektar	kronor	kronor	kronor	kronor
<u>Kristianopels socken.</u>							
<u>Komstorp 1³, 1/8 mtl</u>							
Gunnar Johansson.							
1. Alstringsbåtnad							
åker	1	0,25		2600	2800	200	50:-
"	2	0,11		1700	"	1100	121:-
"	3	0,29		1900	"	900	261:-
"	4	0,12		1100	"	1700	204:-
"	5	0,25		"	"	"	425:-
"	6	0,25		2400	"	400	1000:-
"	7	0,02		2200	"	600	12:-
"	8	0,07		2400	"	400	28:-
"	9	0,40		800	"	2000	800:-
"	10	0,20		2400	"	400	80:-
älg	11		0,16	500	1000	500	80:-
åker	12	0,03		2200	2800	600	18:-
"	13	0,10		"	"	"	60:-
"	14	0,09		1900	"	900	81:-
"	15	0,16		2000	"	800	128:-
"	16	0,07		2400	"	400	28:-
"	17	0,30		1900	"	900	270:-
A-summa		2,71	0,16				2746:-
<u>2. Brukningsbåtnad</u>							
ägofig 1-10		1,96					
12-17		0,75					
36		1,68					
37		0,28					
38		0,02					
39		0,08					
40		0,30					
41		0,59					
B-summa		5,66				399	2258:-
Totalsumma							5004:-

Fastighet och ägare Ägobeskrivning	Ägo- figur- nr	Förbättrad mark		Värde pr ha		Båtnad	
		Åker, tomt	annan	före	efter	pr ha	pr ägofigur
		hektar	hektar	kronor	kronor	kronor	kronor
<u>Komstorp 2², 1/8 mtl</u> Karl Johansson 1. Alstringsbåtnad							
Åker	18	0,13		1900	2800	900	117:-
"	19	0,19		1200	"	1600	304:-
"	20	0,04		1900	"	900	36:-
"	21	0,10		1400	"	1400	140:-
"	22	0,03		2000	"	800	24:-
"	23	0,30		2200	"	600	180:-
-:	A-summa		0,79				801:-
<u>2. Brukningsbåtnad</u>							
Ägofig 18-23		0,79					
-: 33		0,01					
-: 34	0,40	0,40					
-: 35		1,38					
-:	B-summa		2,58			550	1419:-
-:	Totalsumma						2220:-
<u>Komstorp 1⁶, 1/152 mtl</u> Viktor Johansson 1. Alstringsbåtnad							
Åker	24	0,16		2200	2800	600	96:-
"	25 a	0,16		2700	"	100	16:-
"	25 b	0,02		2000	"	800	16:-
-:	A-summa		0,34				128:-
-:	Totalsumma						128:-
<u>Komstorp 1⁵, 11/1216 mtl</u> Viktor Johansson 1. Alstringsbåtnad							
Åker	26	0,07		2100	2800	700	49:-
"	27	0,06		2200	"	600	36:-
"	28	0,10		2700	"	100	10:-
-:	Total A-summa		0,23				95:-
<u>Komstorp 3², 3/16 mtl</u> Karl Eriksson 1. Alstringsbåtnad							
Åker	29	0,12		2500	2800	300	36:-
"	30 a	0,30		1400	"	1400	420:-
"	30 b	0,02		1400	"	"	28:-
"	33 a	0,14		"	"	"	196:-
"	33 b	0,05		2200	"	600	30:-
-:	A-summa		0,63				710:-

Fastighet och ägare Ägobeskrivning	Ägo- figur- nr	Förbättrad mark		Värde pr ha		Båtnad	
		åker, tomt	annan	före	efter	pr ha	pr ägofigur
		hektar	hektar	kronor	kronor	kronor	kronor
2. Brukningsbåtnad.							
ägofig 30 a, 30 b, 33 a och 33 b		0,51					
32		0,01					
42		0,20					
43		0,10					
44		0,01					
B-summa		0,83				1620	1344:-
Totalsumma							2054:-
Komstorp 3 ³ , 3/16 mtl							
Karl Eriksson							
1. Alstringsbåtnad							
åker	31 a	0,10		1400	2880	1400	140:-
"	31 b	0,01		"	"	"	14:-
"	32 a	0,12		2200	"	600	72:-
A-summa		0,23					226:-
2. Brukningsbåtnad							
ägofig 31 a, 31 b och 32 a		0,23					
B-summa		0,23				2000	460:-
Totalsumma							686:-
S A M M A N D R A G							
Kristianopels socken							
Komstorp 1 ³ , 1/8 mtl	1-17						
Gunnar Johansson	36-41	2,71	0,16				5004:-
Komstorp 2 ² , 1/8 mtl	18-23						
Karl Johansson	33-35	0,79					2220:-
Komstorp 1 ⁶ , 1/152 mtl							
Viktor Johansson	24-25b	0,34					128:-
Komstorp 1 ⁵ , 11/1216 mtl							
Viktor Johansson	26-28	0,23					95:-
Komstorp 3 ² , 3/16 mtl	29-30a						
Karl Eriksson	33a-33b	0,63					2054:-
	32,42-44						
Komstorp 3 ³ , 3/16 mtl	30b,31a-b						
Karl Eriksson	32a	0,23					686:-
Summa		4,93	0,16				10.187:-
Areal, som enbart vinner brukningsbåtnad utgör 5,06 hektar						Alstringsbåtnad Brukningsbåtnad	4.706:- 5.481:-
Komstorp den 5 september 1955							
tjänsten:							
C. Edvin Bjurjell							
Förstärkningsman							


[illegible]

KOSTNADSFÖRSLAG


Läge	Längd m	Arbete, material o. d.	Antal	En-pris kr.	Kostnad	Summa
					- kronor	- kronor
-:		<u>Dikessträckan A - B.</u>				
		<u>Schaktningsarbete rör m.m.</u>				
21+23-20+00= 10+80=0+16.	123	Befintlig 18" betongrörsledning bibehålles oförändrad				
10+80-10+00= =1+36	80	Betongrör, 16" m	80	9:75	780:-	
		Schaktning, stämpling, rörläggning, höljning m	80	6:-	480:-	
1+36-2+50	114	Betongrör, 16" m	114	9:75	1112:-	
		Schaktning, stämpling, rörläggning, höljning m	114	4:-	456:-	
2+50-2+88	38	Betongrör, 12" m	38	6:-	228:-	
		Schaktning, stämpling, rörläggning, höljning m	38	4:75	181:-	3237:-
<u>Tills.</u>	<u>355 m.</u>					
		<u>Diverse arbeten:</u>				
		Ommurning av rötloppet vid 10+80= =20+00 utföres enligt typ- ritning st	1		200:-	
		Brunnar 32" med kopplingar vid 1+36= =10+00, 1+70 och 2+50, utfö- res enligt typritning B-1, bil.1. st	3	135:-	405:-	605:-
		Oförutsett, arbetsledning m.m. c:a 10 % av beräknade kostnader				358:-
		<u>Summa kostnad</u>				<u>4200:-</u>
		<u>Dikessträckan B - C.</u>				
		<u>Schaktningsarbete, genomgång av allmän väg, rör m.m.</u>				
2+88-2+97	9	Befintlig trumma genom all- männa vägen Kristianopel- Tockamåla eller väg-751 ri- ves och ersättes med ny trum- ma av ø 400 mm vägrör. Arbe- tet skall utföras och bekös- tas av Vägförvaltningen.				
2+97-3+50	53	Betongrör, 16" m	53	9:75	517:-	
		Schaktning, stämpling, rörläggning, höljning m	53	4:-	212:-	
	62	Transport			729:-	

Läge	Längd m	Arbete, material o. d.	Antal	Å-pris kr.	Kostnad kronor	Summa kronor
	62	Transport			729:-	
3+50-5+48	198	Betongrör, 12" m	198	6:-	1188:-	
		Schaktning, stämpling, rör- läggning, höljning m	198	3:25	644:-	
5+48-6+00	52	Betongrör, 12" m	52	6:-	312:-	
		Schaktning, stämpling, rör- läggning, höljning m	52	10:75	559:-	
6+00-6+96	96	Betongrör, 12" m	96	6:-	576:-	
		Schaktning, stämpling, rör- läggning, höljning m	96	4:50	432:-	
6+96-7+90	94	Betongrör, 12" m	94	6:-	564:-	
		Schaktning, stämpling, rör- läggning, höljning m	94	3:50	329:-	5.333:-
Tills. 502 m.						
Diverse arbeten:						
		Anslutningsbrunnar 32" vid all- männa vägens ändpunkter eller vid 2+88 och 2+97. Utföres enligt typritning B-1, bil. 1. st	2	150:-	300:-	
		Brunnar 32" med kopplingar vid 3+50. Utföres enligt typrit- ning B-1, bil. 1.			135:-	
		Brunnar 24" med kopplingar vid 4+15, 5+70, 5+89, 6+96 och 7+90. Utföres enligt typrit- ning, B-1, bil. 1. st	5	90:-	450:-	
		Brunn 24" med dagvattenintag vid 7+50. Utföres enligt typrit- ning, I-2, bil. 2. st	1	140:-	140:-	
		Kopplingsbrunn vid 5+48, Utföres enligt typritning B-3, bil. 3. st	1	70:-	70:-	1.095:-
Oförutsett, arbetsledning m.m. c:a 10 % av beräknade kostnader						672:-
Summa kostnad						7.100:-


KOSTNADSFÖRSLAG

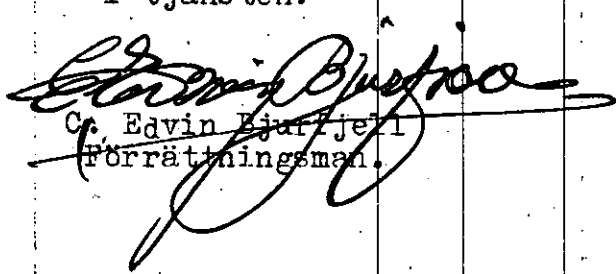Läge	Längd m	Arbete, material e. d.	Antal	Å-pris kr.	Kostnad	Summa
					kronor	kronor
		<u>S a m m a n d r a g.</u>				
	355	Dikessträckan A - B			4200:-	
	502	" B - C			7100:-	11.300:-
<u>Tills.</u>	<u>857 m.</u>	<u>Summa kostnad</u>				<u>11.300:-</u>
Komstorp den 5 september 1955. I tjänsten:  C. Edvin Bjurjell Förrättningsman.						


[illegible]

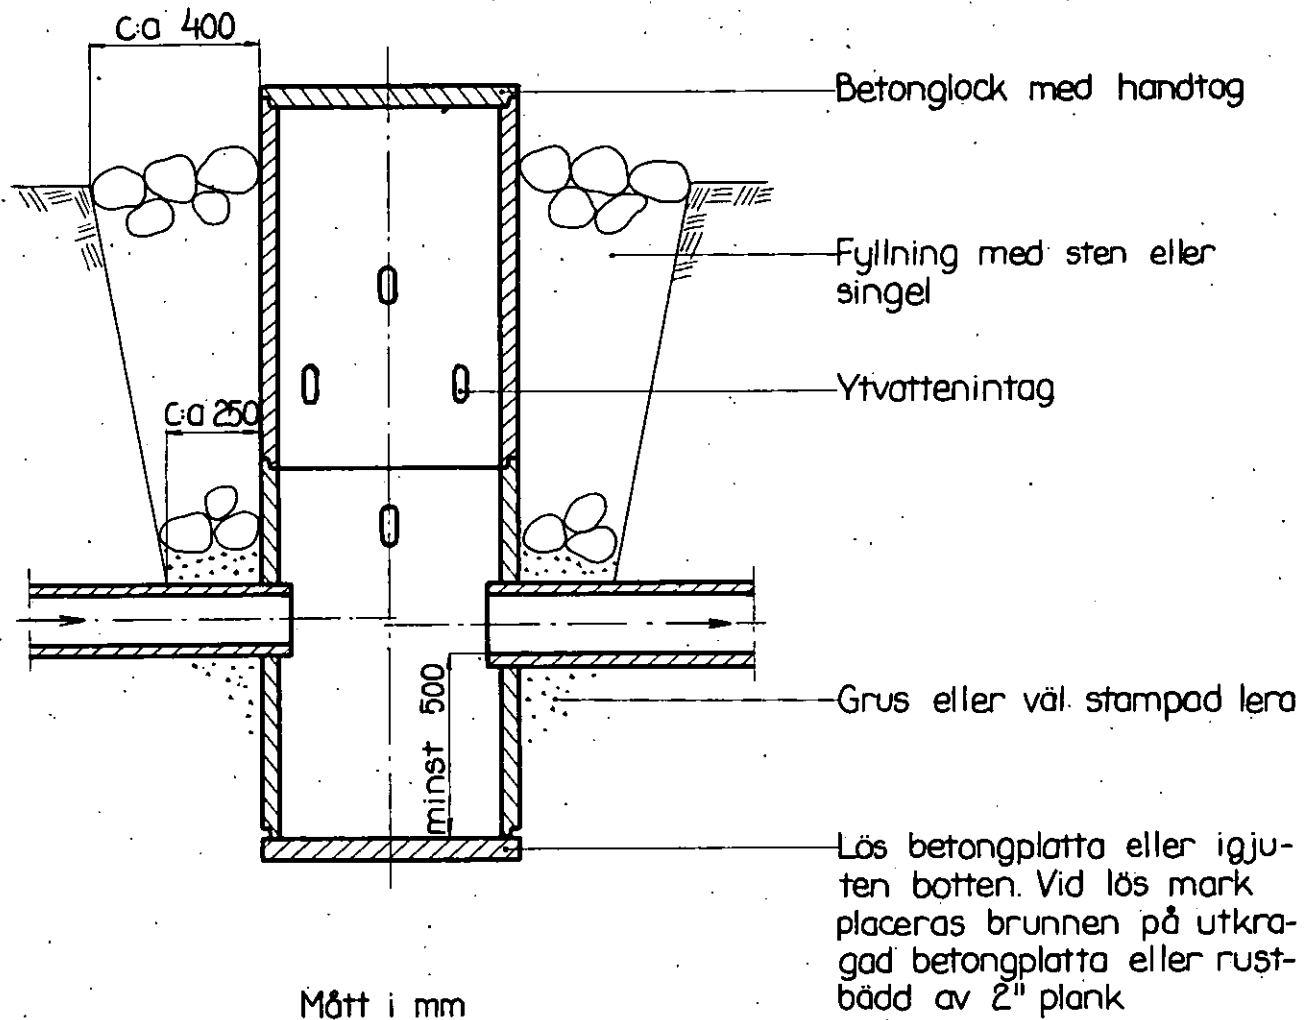


Sektion A-A

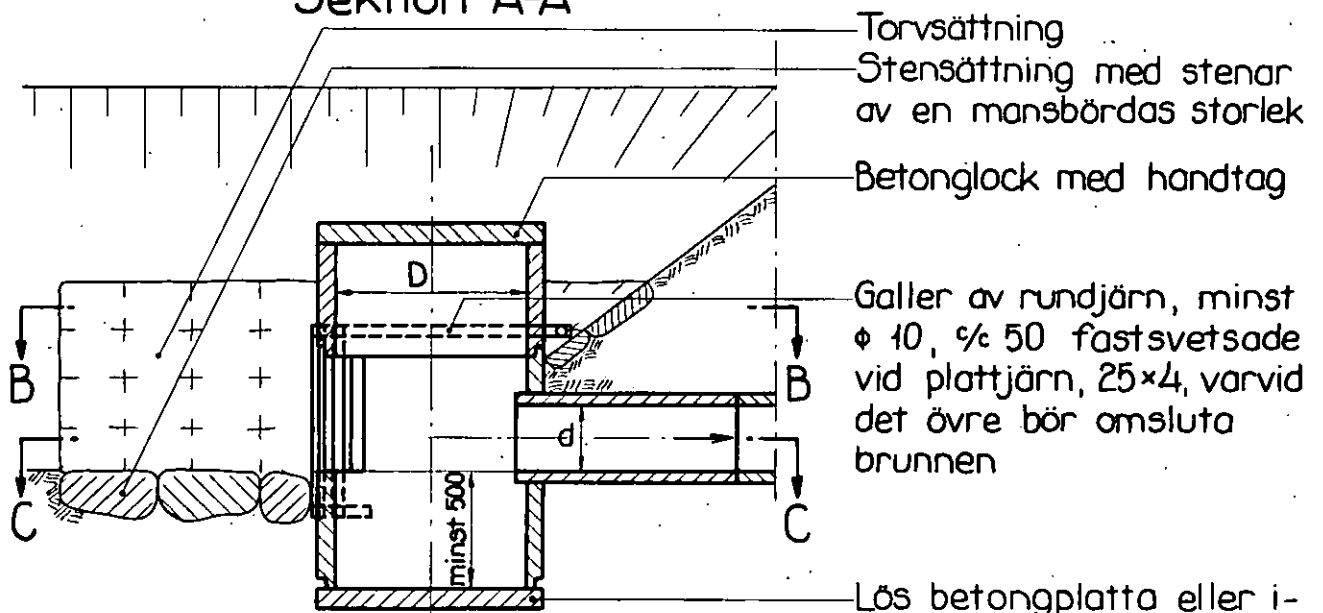

Sektion B-B

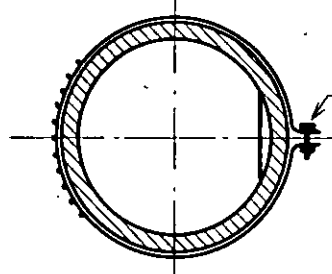


Sektion C-C

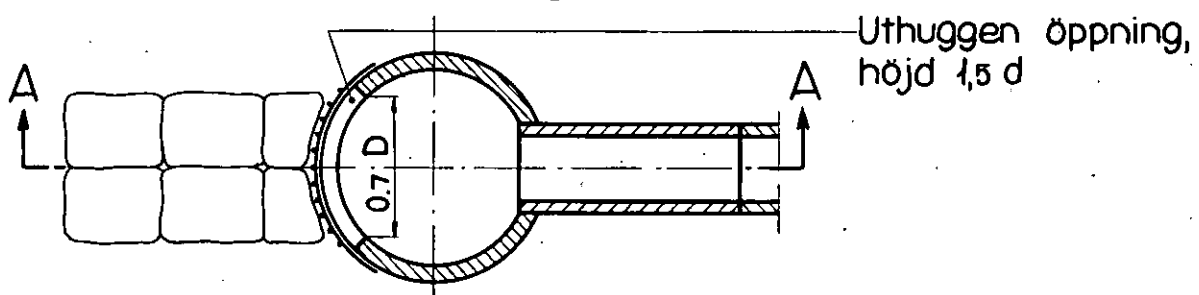


Mått i mm

Sektion A-A

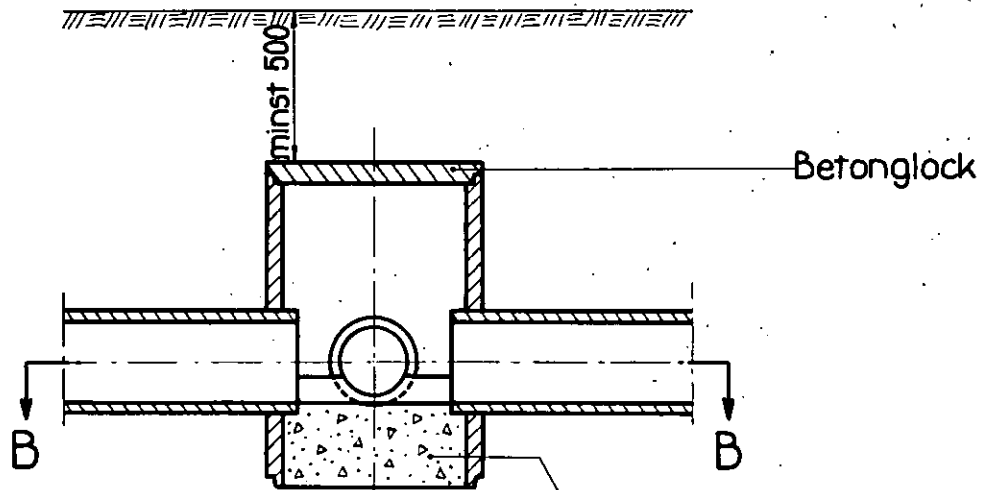

Sektion B-B

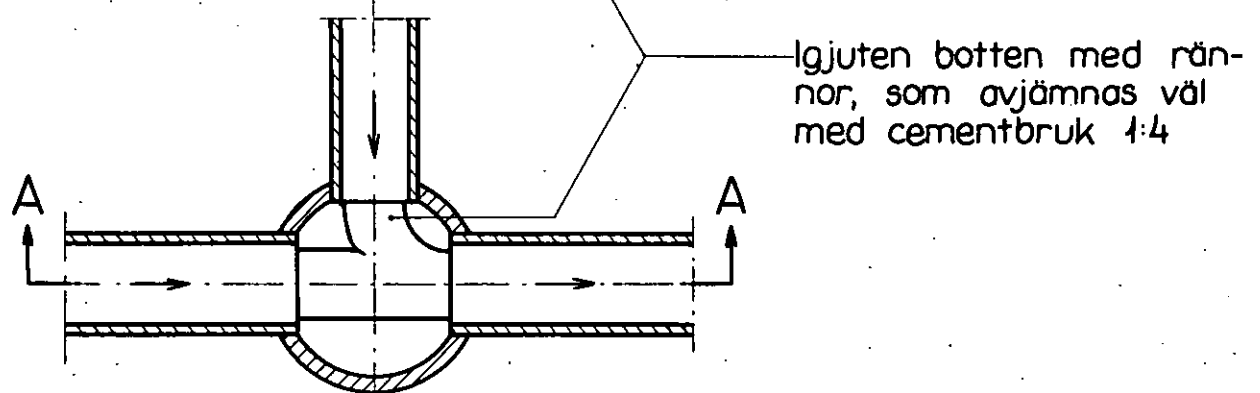

Mått i mm

ARBETSBESKRIVNING.

Arbetet skall utföras i enlighet med förslaghandlingarna och ritningarna, därvid bl.a. följande skall iakttas:

- 1) Sten, som ligger hindrande i vägen för rörledning, skall upptagas.
- 2) Inga rör få nerläggas, förrän de blivit godkända av lantbruksingenjören eller av den, han i sitt ställe förordnar.
- 3) Rörledning får ej täckas, förrän den blivit godkänd av lantbruksingenjören eller av den, han i sitt ställe förordnar.
- 4) Rörledning skall efter lantbruksingenjörens godkännande omedelbart höljjas till 0,6 m höjd, räknat från ledningens överkant.
- 5) Höljningen skall utföras genom påfyllning av ur rörgraven uppschaktade massor och, om dessa ej äro tillräckliga, genom nerschaktning från sidorna.
- 6) Alla ur rörgraven uppschaktade massor skola återfyllas. Överblivna massor skola läggas i en sträng över rörledningen.
- 7) Fyllningen skall packas väl särskilt under och på båda sidor om rörsträngen samt stötas, så att framtida sättningar i möjligaste mån förhindras.
- 8) Fyllningen får ej innehålla sten.
- 9) Enskilda rörrännor, som utmynna intill en brunn, skola av entreprenören kostnadsfritt kopplas i brunnen.
- 10) Koppling av sådana rörrännor, som utmynna på längre avstånd från brunnar, skola, om jordägare eller arrendator därom gör framställning, utföras av entreprenören men bekostas av jordägare eller arrendator.
- 11) Rörrännor eller täckdiken, som korsas av de nya avloppen, skola återställas i fullgott skick. Särskilt skall det därvid beaktas, att grunden under rörrännorna skall göras fast och, om så erfordras, förstärkas genom utfyllning med grovt grus eller genom underlag av trä. Entreprenören skall för kontrollanten särskilt påvisa de platser, där de nya avloppen korsar rörrännor.
- 12) Tätning kring rörskarvarna skall, där ej annat föreskrives, utföras medelst diktning av tjärdrev, som skall vara av god kvalitet utan knutar eller föröreningar.

- 13) Alla brunnar skola försänkas 0,5 m, räknat från utloppsrörets underkant, och förses med hållbart lock av armerad betong.
- 14) Brunnarna skola utföras av betongrör eller brunnsringar av betong med ett tegelstensskift närmast över den nedersta brunnsdelen. För att dagvatten skall kunna avledas till brunnarna skola brunnsdelarna ovanför tegelstensskiftet perforeras med i brunnsväggen upptagna hål om 3 à 4 cm. diameter. För koppling av rörrännor skall dessutom i brunnarna på lämpliga höjder inhuggas minst 3 st 5" tegelrör eller det större antal rör, som betingas av för handen varande förhållanden. 32"-brunnar skola avkonas till 24", större brunnar till 32".
- 15) Brunnarna skola grundläggas på fast underlag, i regel utföras med botten av betong samt omskolas med sten och grovt grus. Betongbotten skall vara igjuten den nedersta brunnsdelen innan denna nersättes. Brunn får även sättas på lös betongbotten, utförd med fals, så att brunnen ej kan förskjutas i sidled. Om det på grund av markens beskaffenhet möter särskilda svårigheter att på ovan angivet sätt utföra brunn med betongbotten, får botten igjutas efter det nedersta brunnsdelen nersatts. Under sistnämnda förhållanden får brunn även utföras utan botten och i stället sättas på underlag av 3" plank.
- 16) Brunnar, som ligga i gränslinjer eller i krökar, samt brunnar med flera än två kopplingar, skola uppdragas 30 cm över markytan. Övriga brunnar få göras täckta, om jordägaren det påfordrar och själv ikläder sig de risker, som kunna uppkomma genom att brunnslocket förstöres eller vittrar sönder. Vid täckta brunnar skall avståndet mellan brunnslocket och markytan vara minst 50 cm.
- 17) Kopplingarna i brunnarna skola vara ordentligt utförda och de kopplade rören fogade vid brunnsväggen med cementbruk.
- 18) Träd och buskar, som växa invid de nya avloppen, skola rothuggas och borttagas. Detta arbete skall beträffande de täckta ledningarna vara utfört innan rörläggningen påbörjas.


- 19) Vattnet i avloppen får under den tid, då arbete pågår, uppdämmas och regleras i den omfattning, som erfordras för arbetets ändamålsenliga utförande, dock icke så att skada uppstår. Vattenytan får alltså ej uppdämmas till sådan höjd, att omgivande marker skadas, och ej heller så, att vattenbrist uppkommer nedanför uppdämningen. Efter uppdämning skall vattenytan nersänkas med försiktighet, så att skada ej uppkommer.

Blivande entreprenör skall i god tid underrätta dikningsföretagets styrelse om de tidpunkter, då sådana arbeten komma att utföras, som beröra ^{allmänna} ~~allmänna~~ eller enskilda vägar, kraftledningar, telefonledningar och telefonkablar. Styrelsen äger sedan att därom underrätta vederbörande.

Lantbruksingenjören skall under arbetets fortgång lämna de särskilda föreskrifter, som erfordras, för den händelse det visar sig nödvändigt att utföra grundförstärkning för vissa täckta dikessträckor med till dem hörande brunnar. Blivande entreprenör är skyldig att omedelbart underrätta lantbruksingenjören, om förhållandena äro sådana, att grundförstärkning erfordras.

Komstorp den 5 september 1955.

I tjänsten:

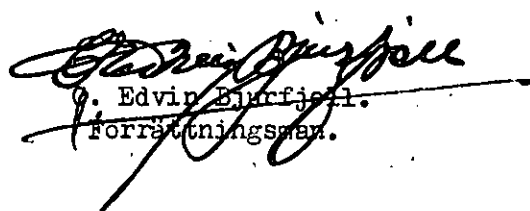
G. Edvin Bjurfjell.
Förretningsman.

F Ö R E N I N G

Mellan undertecknade delägare i Komstorp's dikningsföretag år 1955 i Kristianopels socken, Blekinge län, är vid sammanträde denna dag under syneförrättning följande överenskommelse träffad.

- 1) Vi förbinda oss att i enlighet med i förrättningen utföra och underhålla till företaget hörande arbeten och anläggningar ävensom att med tillämpning av vid förrättningen överanskomna grunder gälda med i företaget förenade kostnader.
- 2) Nedan angivna andelstal skola gälla vid kostnadernas fördelning.

Fastighet och ägare	Andel i beräknad kostnad kr	Andel i fö- retaget i procent %
<u>Kristianopels socken</u>		
<u>Komstorp 1³, 1/8 mtl</u> Gunnar Johansson	5.550:56	49,12
<u>Komstorp 2², 1/8 mtl</u> Karl Johansson	2462:27	21,79
<u>Komstorp 1⁶, 1/152 mtl</u> Viktor Johansson	142:38	1,26
<u>Komstorp 1⁵, 11/1216 mtl</u> Viktor Johansson	105:09	0,93
<u>Komstorp 3², 3/16 mtl</u> Karl Eriksson	2278:08	20,16
<u>Komstorp 3³, 3/16 mtl</u> Karl Eriksson	761:62	6,74
<u>S u m m a</u>	<u>11.300:-</u>	<u>100,00</u>

Dessa andelstal skola gälla vid fördelningen av såväl kostnaderna för företags utförande och underhåll, kostnaderna för förrättningen och förrättningskostnadernas förskotterande.

- 3) För upplåtelse av mark till det täckta och öppna avloppets utförande och intrång samt olägenhet vid arbetenas utförande skola inga ersättningar av vad slag det vara må icke utgå.
- 4) Arbetet skall påbörjas så snart lämpligen kan ske samt vara fullbordat före den 1 september 1963.

- 5) Till aktförvarare utser vi lantbrukaren Karl Johansson och
giva honom i uppdrag:

att på oss utde bitera vad utöver de statsbidrag som eventuellt kan bliva till
företaget beviljat, åtgår för företagets genomförande, samt
att vidtaga i övrigt erforderliga åtgärder för arbetenas förslagsenliga utfö-
rande och underhåll.

Sålunda överenskommit försäkras.

Komstorp den 5 september 1955.

Gunnar Johansson
.....
(Gunnar Johansson)

Karl H. Johansson
.....
(Karl Johansson)

Viktor Johansson
.....
(Viktor Johansson)

Karl Eriksson stb
.....
(Karl Erikssons stb)

genom Erik Erikssons
enl fullmakt bil. 7.

Föreningen, som provats och befunnits lämplig, vitsordas och namnteck-
ningarna bevittnas:

I Tjänsten:

C. Edvin Burfjell
C. Edvin Burfjell
Förreträdande

Ö V E R S I K T S K A R T A .



S k a l a 1:100000

U T L Å T A N D E

avgivet vid syneförrättning enligt vattenlagen
angående torrläggning av mark genom dikning till
Komstorp nr 1 och 2 m.fl. hemman i Kristianopels
socken i Blekinge län.

Mom.1. Företagets omfattning och ändamål.

Över avdikningsområdet, som skall bilda en samfällighet, har genom nymätning upprättats en karta i skala 1:2000, på vilken markernas höjdläge över jämförelseplanet angivits medelst små siffror. Beskrivning över markerna återfinnas i ägobeskrivningen (Bil.A).

Företaget avser utförande av dikessträckan som på hithörande ritningar betecknats med bokstäverna A - B - C. På kartan är avloppet, som skall igenläggas med rör, utmärkt med heldragen röd linje.

Företaget ligger mellan Lyckebyåns och Bruatorpsåns nederbördsområden med nummerbeteckning 80 resp. 79.

Mom.2. Laga hinder, allmänna och enskilda intressen.

För handläggning av förrättningen, som grundar sig på länsstyrelsens förordnande den 20 maj 1955, eller för företagets utförande i den omfattning, som ovan angivits, har något laga hinder ej anmälts eller kunnat utrönas. Allmänna eller enskilda intressen synas icke komma att av företaget förnärmas.

Mom.3. Företagets beskaffenhet.

Förrättningsmannen anser företaget vara sådan dikning, som omfattas i 7 kap. 1 § vattenlagen.

Mom.4. Fixpunkter.

De på plan- och profilritningarna angivna höjdlägen hänföra sig till 0-planet för rikets precisionsavvägning. Utgångspunkt för avvägningarna har varit en fixpunkt, som i ekonomiska beskrivningen över avvägda punkter inom Kristianopels socken beskrives sålunda:

"Vägskal N om Eriksholm, där väg tar åt S till Brätelycke från vägen Kristianopel - Tockemåla. Horisontal dubb i stengärdesgård, som utgår åt SV från sistnämnda väg, omkring 24 m SV om förlängningen av Ö gaveln å skolhus invid och N om vägen, omkring 0,35 m över marken. kst. + 6,64 m."

Till ledning vid arbeten utmed avloppet har även nedanstående 3 fixpunkter markerats och avvägts.

Fixp. I. Fastigheten Komstorp 3², utskjutande sten i stengärdesgård, östra sidan, belägen c:a 8 m S om allmänna vägen Kristianopel - Tockemåla och c:a 23 m väster om vägtrumma vid avvägningsspunkt 2+88, utmärkt med kors (+) +6,51 m.

Fixp. II. Fastigheten Komstorp 1³, stenvägg, västra sidan, låg sten, belägen c:a 2 m söder om ägoväg och c:a 7 m V om avvägningsspunkt 5+92. Utmärkt med kors (+) +8,29 m.

Fixp. III. Fastigheten Komstorp 1³, stenvägg N sidan, låg sten, belägen c:a 20 m Ö om avvägningsspunkt 7+41. Utmärkt med kors (+) +7,95 m.

Fixpunkterna, som äro lagligen skyddade, få ej rubbas, förstöras eller över-
täckas förrän de blivit av lantbruksingenjör ersatta med nya.

Mom. 5. Förslag till nya avlopp.

På grund av under förrättnings handläggning framkomna yrkanden har förrättningsmannen funnit det nödigt att upprätta och avge förslag till avlopp vars beteckning närmare framgår av mom. 1. ovan. Avloppet har ansetts böra igenläggas med rör.

Mom. 6. Avloppens dimensioner.

Med hänsyn till områdets topografiska beskaffenhet och nederbörds mängden i trakten hava rörledningarna dimensionerats så att de förmå utan skadlig uppdämning avleda en vattenmängd av 0,80 - 1,00 lit/sek/har beroende på nederbördsområdets storlek. Avrinnings storlek i förhållande till nederbördsområdets omfattning framgår närmare av kursblad bil. a. Av efterföljande tabell framgår i detalj de särskilda sträckornas nederbördsområden, beräknade vattenmängder, lutningar och avbördningsförmåga. Till grund för beräkningarna ligger Hessles av Hallin omarbetade formeln $Q = F \cdot k^1 \frac{(1 + \sqrt{R} + \log R)}{4} \sqrt{RI}$ med $k^1 = 60$.

Avlopps- sträcka	Nederb. område har	Avrinning enligt bil a sl.	Vatten- mängd sl	Minsta lutning	Dimension mm (tum)	Avbörd- ningsför- måga sl.
6+96-7+90	60	1,000	60	4,5:1000	300 (12)	62
5+89-6+96	62	1,000	62	4,5:1000	300 (12)	62
4+15-5+89	65	0,995	65	5:1000	300 (12)	65
3+50-4+15	69	0,990	68	5:1000	300 (12)	65
2+88-3+50	71,5	0,985	70	3:1000	400 (16)	117
2+50-2+88	72	0,985	71	10:1000	300 (12)	91
1+36-2+50	73	0,980	72	2:1000	400 (16)	96
1+36=10+00-10+80	74	0,980	73	2:1000	400 (16)	96

Befintlig 18" ledning mellan 10+80=20+00-21+23 är utförd av 18" betongrör och ligger i fallet 1,6:1000 och avbördar således 108 sl. Nederbördsområdet utgör vid pkt 10+80=20+00 163 har, enligt bil a blir avrinningen 0,855 sl/har vilket ger en vattenmängd av 139 sl.

Den förorsakade uppdämningen torde ej medföra olägenhet för uppströms avvagningspunkt 10+80=20+00 liggande marker.

Avloppens bottenlägen i brytpunkterna, lutningar och dimensioner finnas angivna å de upprättade profilritningarna.

Mom.7. Enskilda vägar.

Trummor.

I samband med dikningsföretagets utförande kommer nuvarande trummor att rivas och ersättas med en täckt ledning. Det åligger dikningsföretaget att återställa vägen i fullgott skick så snart det täckta avloppet upptagits genom vägen.

Mom.8. Allmänna vägar.

Det nya avloppet, dikessträckan A.- B, korsar mellan avvagningspunkterna 2+88 - 2+97 allmänng vägen Kristianopel - Tockamåla, eller väg 751, korsningspunkten ligger c:a 2350 m SÖ om nämnda vägs korsningspunkt med väg 4 i Tockamåla. Trummans läge i plan och profil framgår närmare av plan- och profilritning bil.b. Trumman som

ursprungligen är utförd som stentrumma, har i norra sidan förlängts med 3 m ϕ 500 mm betongför.

Den nuvarande trumman är ej grundlagd till det djup som erfordras för torrläggning av uppströms trumman liggande marker och måste ersättas med en ny trumma av ϕ 400 mm rör. Den nya trumman bör förläggas på samma plats som den nuvarande, och förläggas på det djup som anges i profilritning bil.b.

Då den nuvarande trumman är byggd efter den 1 januari 1880 åligger det Vägförvaltningen att bekosta omläggningen.

Dikningsföretagets styrelse skall i god tid underrätta Vägförvaltningen om tidpunkt då arbete med trumman bör påbörjas.

Av Vägförvaltningen lämnade föreskrifter rörande utförandet av anslutningsbrunnar vid trummans båda ändpunkter, skola lända till efterrättelse.

Mom.9. Ersättningar.

Det obetydliga intrång, som förorsakas vid utförandet av rörledningarna med därtill hörande öppet avlopp, har ansetts kunna tålas utan ersättning.

Mom.10. Träd och stängsel.

Träd och buskar utmed de nya avloppen skola fällas och borttagas av vederbörande ägare eller arrendator i så god tid att torrlägningsarbetet icke hindras. I annat fall kommer träden att borttagas av dikningsföretagets entreprenör.

Stängsel utmed avloppen skall vederbörande ägare eller arrendator flytta i så god tid, så att torrlägningsarbetet icke hindras. I annat fall kommer stängslet att rivas av företagets entreprenör.

Mom.11. Kostnader.

Kostnaderna för de avlopp, som dikningsföretaget skall utföra, har beräknats till 11.300:- kronor. Kostnadsförslaget har bilagts förrättningshandlingarna (Bil.B).

Mom.12. Båtnadsuppskattning.

Båtnaden för i företaget ingående marker har endast preliminärt uppskattats. Resultatet av uppskattningen har införts i värderingslängden (Bil.A).

Mom.13. Kostnadsfördelning.

Mellan delägarna har träffats en förening (Bil.D) angående fördelning av kostnaderna för företaget. Föreningen har prövats och befunnits lämplig och vitsordas. Kostnaderna för förrättningen skall av delägarna gäldas efter i föreningen överenskomna andelstal.

Mom.14. Dikningsföretagets utförande.

Verkställda utredningar och beräkningar hava givit vid handen, att företaget är ekonomiskt lönande och väl värt att utföras. Förrättningsmannen tillstyrker därför att företaget kommer till stånd. Vill sökandena begagna sig av den rätt till företagets utförande, som de erhålla genom denna syneförrättning, skall företaget utföras i överensstämmelse med av förrättningsmannen utarbetat förslag och med beaktande jämväl av de särskilda bestämmelser, som återfinnas i detta utlåtande. Arbetet får påbörjas då denna syneförrättning vunnit laga kraft och anmälan om styrelseval ingivits till länsstyrelsen. Företaget skall vara färdigställt före den 1 september 1963. Beträffande förlängning av arbetstiden utöver den här ovan angivna hänvisas till bestämmelserna i 7 kap 58 § vattenlagen.

Utöver de särskilda bestämmelser och föreskrifter rörande arbetets utförande, som återfinnes i arbetsbeskrivningen (Bil.C) och i detta utlåtande, skall följande iakttagas:

- 1) Arbetet skall utlämnas på entreprenad på de villkor, som äro för delägarna mest gynnsamma och betryggande.
- 2) Innan arbete med företagets utförande påbörjas, skall detsamma anmälas till Riksförsäkringsanstalten eller till annan lämplig försäkringsanstalt. Sådan anmälan erfordras dock ej om entreprenören är sådan arbetsgivare som själv skall ombesörja försäkring för hos honom anställda arbetare.
- 3) De nya avloppen skola följa på marken utstakade, på plankartan och i detta utlåtande angivna sträckningar.
- 4) De höjdlägen för bottenlinjerna, som antecknats på profilritningarna, skola gälla framför i arbetsbeskrivningen och på profilritningarna angivna djupsiffror.
- 5) Betongrören till de täckta ledningarna skola uppfylla i 1950 års normer för lantbruksrör angivna fordringar.

- 6) Då arbetet pågår får vattnet uppdämmas, dock icke så att gröda eller annan egendom skadas eller vattenbrist uppkommer nerströms dämnet.
- 7) Uppdämd vattenyta skall nertappas med försiktighet, så att skador ej uppkommer vare sig nerströms- eller uppströms dämnet.
- 8) Om dikningsföretaget kommer att understödjas med statsmedel åkola de särskilda bestämmelser, som eventuellt kunna bli föreskrivna med villkor för statsunderstöddets beviljande, vara för alla delägare bindande.

Mom.15. Dikningsföretagets avsyning.

Då dikningsföretaget slutförts, skall arbetet avsynas av lantbruksingenjören eller av den han i sitt ställe förordnar. Anmälan om avsyning skall göras av företagets ordförande. Företaget skall anses färdigställt, då avsyningsförrättaren överlämnat bevis om att arbetet godkänts eller, om dikningsföretaget understötts med statsmedel, när vederbörande myndighet godkänt detsamma.

Mom.16. Framtida underhållet.

I företaget ingående avlopp skola omsorgsfullt underhållas genom regelbundna rensningar. Brunnarna böra rensas från slam så ofta, att avlagringarna stiga högst 2 - 3 dm över botten. Rensnings- och underhållsarbetena böra utföras på tid, då arbetet åstadkommer så ringa skada som möjligt. Av rensningsjord förorsakat intrång skall tålas utan ersättning. Kostnaderna fördelas på sätt som överenskommits i föreningen (Bil.D).

Kostnad för rensning- eller underhållsåtgärd, som föranletts av enskild persons åverkan eller försummelse, må uttagas av denna.

Uppdämning eller annan åtgärd, som hindrar vattnets fria lopp, må på inga villkor tillåtas eller tålas.

Mom.17. Kloakvatten.

Kloakvatten får ej tillägnas dikningsföretagets avlopp förrän det blivit renat i så hög grad, att det ej medför olägenhet eller skada för någon.

Mom.18. Organisation m.m.

För handhavande av företagets angelägenheter skola delägarna vid allmänt sammanträde utse en styrelse. Styrelsen åligger:

- att ombesörja företagets utförande och kontrollera entreprenörens arbete i den mån så finner erforderligt med biträde av sakkunnig person,
- att tillse att avloppen alltid hållas i fullgott skick samt ombesörja rensnings- och underhållsarbetena,
- att i mån av behov verkställa utdebitering på sätt närmare föreskrives i 3 kap 20 § vattenlagen,
- att föra fullständiga och med verifikationer försedda räkenskaper, vilka skola avslutas per kalenderår och därefter vid sammanträde framläggas för delägarnas hörande och godkännande,
- att för sistnämnda ändamål och då så eljest finnes nödigt kalla delägarna till sammanträden i den ordning, som föreskrives i 7 kap 64 § vattenlagen,
- att vid alla sammanträden såväl egna som allmänna föra protokoll. Protokoll vid allmänt sammanträde skall senast inom 14 dagar efter sammanträdet vara för delägarna tillgängligt hos ordföranden samt
- att i övrigt vidtaga alla de åtgärder, som kunna finnas nödiga för företagets ändamålsenliga utförande och underhåll, samt därvid beakta och följa de bestämmelser, som angivas i 7 kap. 61-65 §§ vattenlagen.

Kallelse till allmänt sammanträde skall antingen skriftligen med mottagningsbevis delgivas alla delägare minst en vecka före sammanträdet eller dock minst fjorton dagar före sammanträdet kungöras dels i Kristianopels kyrka, dels genom annons i minst en av ortens tidningar.

Mom.19. Övriga yrkanden.

Yrkanden, vilka under förrättningens handläggning framkommit men ej blivit behandlade i detta utlåtande föranleda ej förrättningsmannen någon åtgärd.

Mom.20. Aktförvarare.

Avskrifter och kopior av vid denna förrättning upprättade handlingar och ritningar skola förvaras hos den styrelsens ordförande, eller den som efter honom utses härtill.

Mom.21. Företagets namn.

Företaget skall benämnas "Komstorps dikningsföretag år 1955".

Mom.22. Domstolsavgift.

Domstolsavgift skall enligt bestämmelserna i 11 kap 95 § vattenlagen icke utgå vid denna förrättning.

Mom.23. Besvärshänvisning.

Talan mot åtgärd eller beslut vid förrättningen eller mot detta utlåtande föres vid Söderbygdens vattendomstol, adr S t o c k h o l m, till vilken besvären för att komma under prövning skola vara ingivna inom sextio dagar från nedanskrivna dag.


I besvären, som skola ingivas i tre exemplar, skola fullständigt upptagas klagandens alla påståenden och skälen därtill, och skola vid besvären fogas de handlingar klaganden vill åberopa till stöd för ändringssökandet.

Mom.24. Verkställighet.

Då i denna sak underställning till vattendomstol icke skall ske kommer detta utlåtande att gå i verkställighet i den ordning, som för laga kraft ägande som är stadgat, för såvitt icke inom den i mom.23 här ovan angivna tid besvär över förrättningen anföras och på grund härav ändring i detta utlåtande kommer till stånd.

Komstorp, den 5 september 1955.

I tjänsten:

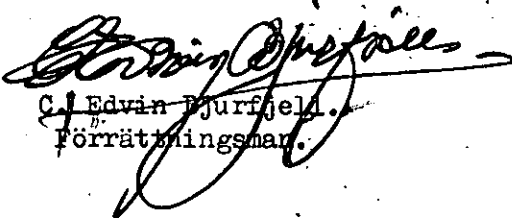
C. Edvin Bjurffeld.
Förrättningsman.

Plot a

