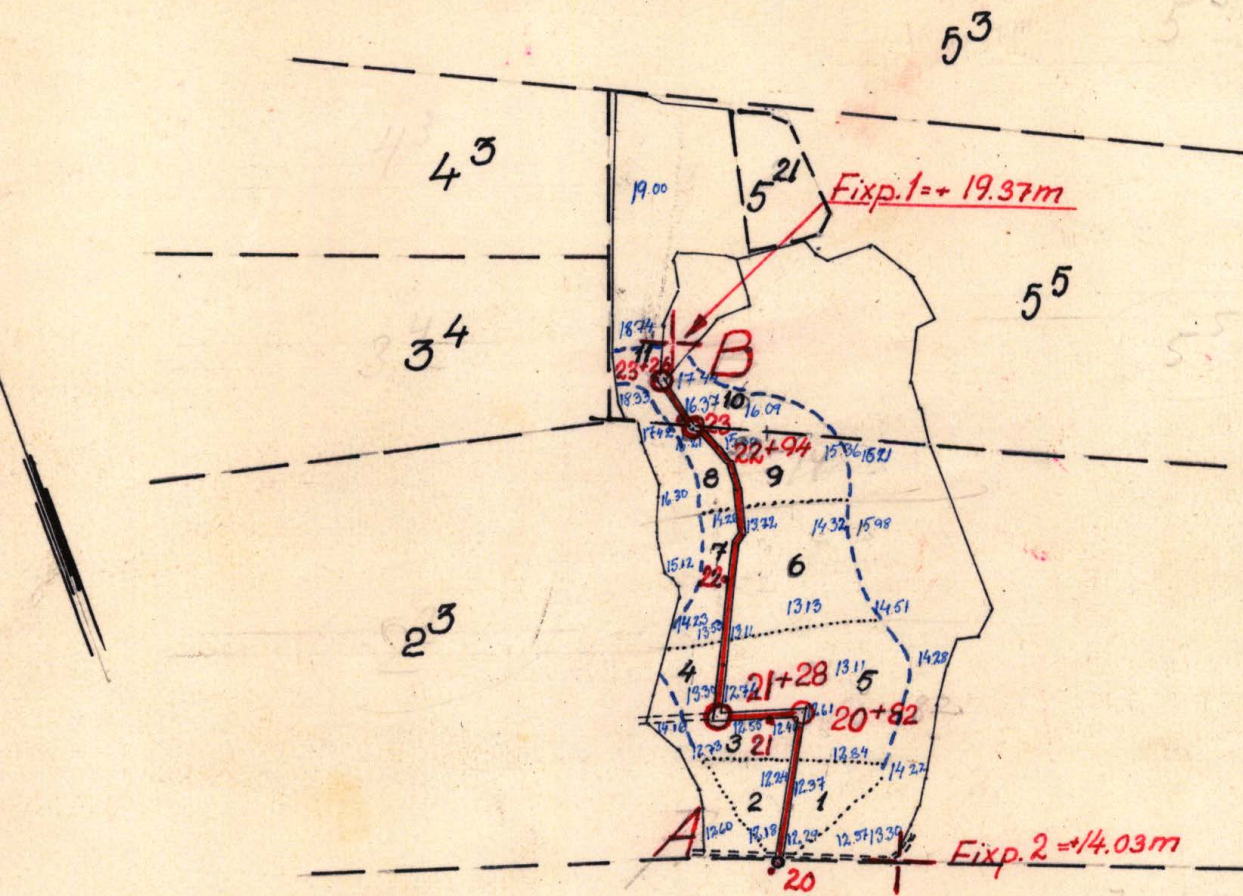
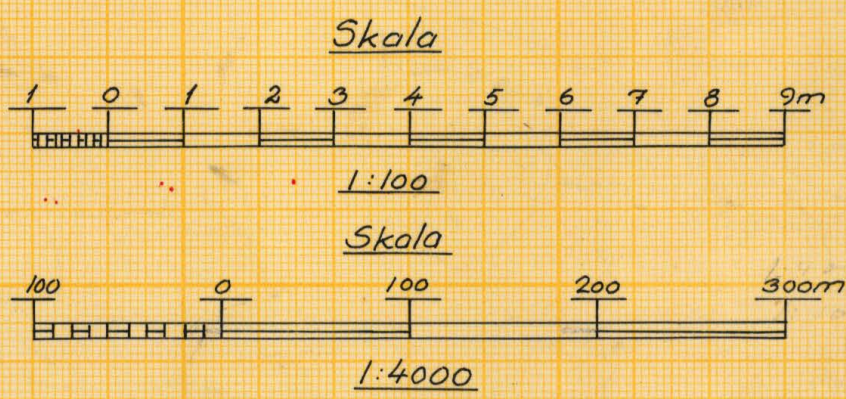
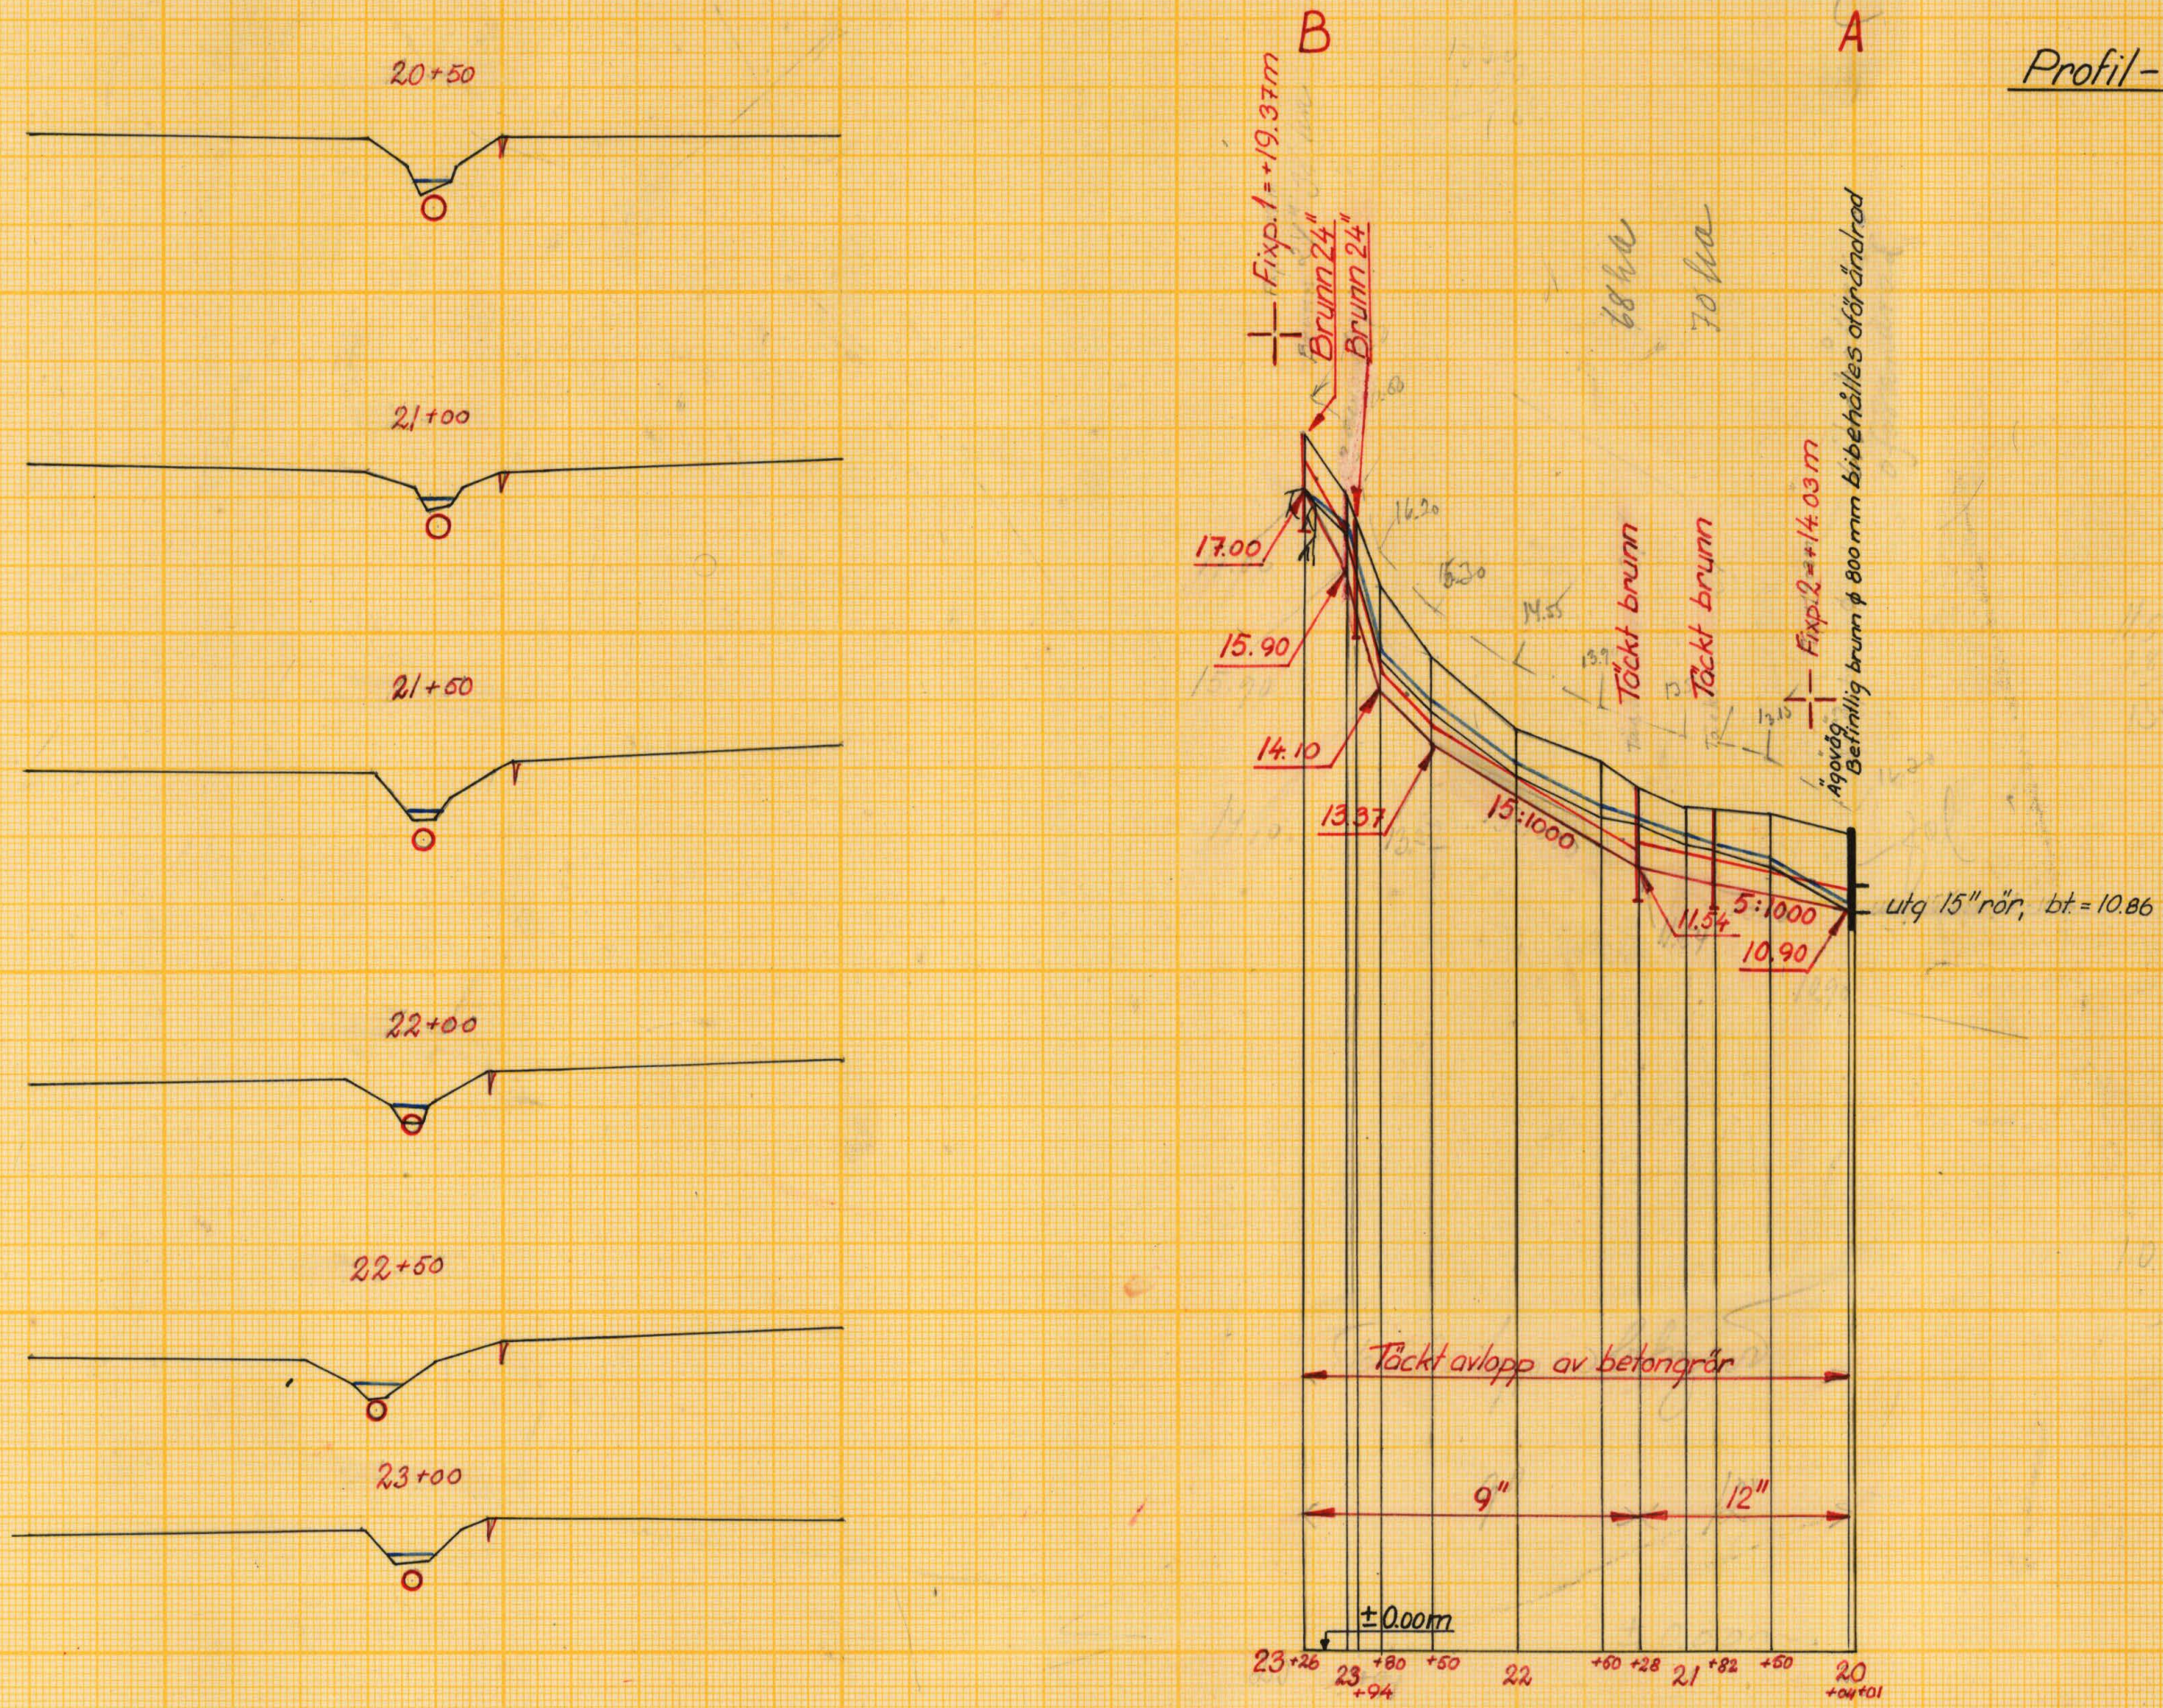




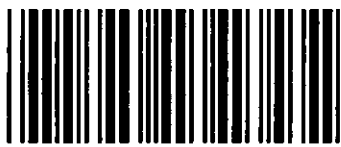
Blad 2.
 Profil- och sektionsritning



Förslag till **Vekerums Lilla Dikningsföretag år 1965**

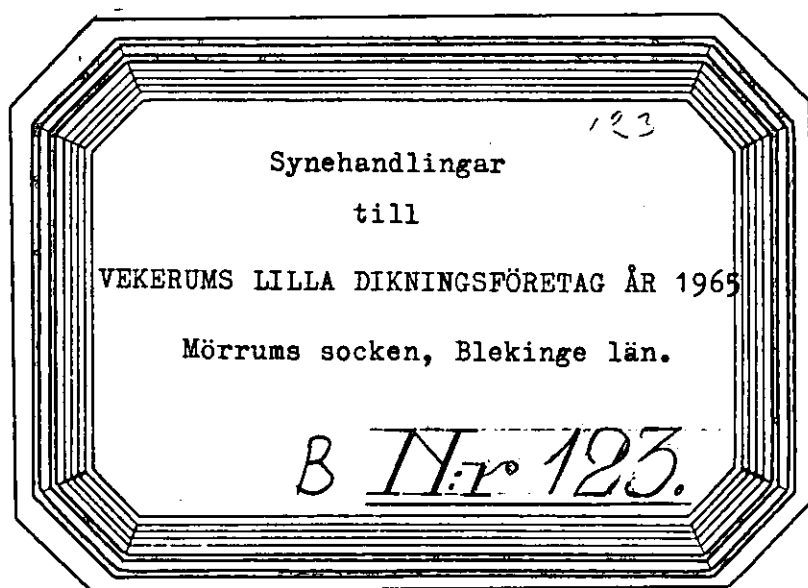
I **Mörnrum** socken **Blekinge** län
 upprättat år **1965** i samband med syneförrättning enl. vattenlagen av
Einar Jönsson
 Original
 Kopia
 Förordningsman

Antal
 ritn. st. **2** LANTBRUKSNÄMNDENS
 ARKIV Nr **B 123**



Akt nr:
B123

AU\$B123



123
Synehandlingar

till

VEKERUMS LILLA DIKNINGSFÖRETAG ÅR 1965

Mörrums socken, Blekinge län.

B N:o 123.

Dikningsföretaget ligger mellan Mieåns och Mörrumsåns
nederbördsområde med nummerbeteckningarna 85 respektive 86.

Synehandlingar

till

VEKERUMS LILLA DIKNINGSFÖRETAG ÅR 1965.

Mörrums socken, Blekinge län.

Till akten hör 1 häfte handlingar, innehållande 37 paginerade sidor, samt 2 blad ritningar.

Protokoll fört vid sammanträde för syneförrättning enligt 10 kap. vattenlagen för torrläggning av mark inom Vekerum 2:3 i Mörrums socken av Blekinge län.

År 1965 den 29 juli inställde sig undertecknad förrättningsman samt skiftesgodemännen Knut Winfridsson, Agerum och Frits Jönsson, Skärpinge i Kommunsalen i Mörrum för att enligt för förrättningsmannen utfärdat förordnande (Bil. 1.) handlägga syneförrättning enligt 10 kap. vattenlagen för torrläggning av mark inom Vekerum 2:3 i Mörrums socken av Blekinge län.

Kungörelse om sammanträdet, som förrättningsmannen den 8 juli 1965 översänt till Blekinge Läns Tidning hade varit införd i denna tidning fredagen den 9 juli 1965 (Bil. 2.).

Jämlikt bestämmelserna i 10 kap. 42 § vattenlagen hade förrättningsmannen den 8 juli 1965 översänt avskrift av kungörelsen till Mörrums kommun, Mörrum (Bil. 3.). Till kände sakägare hade förrättningsmannen översänt underrättelser om sammanträdet. Förteckning hade upprättats över avsända kungörelser, kallelser och underrättelser (Bil. 4.).

Följande hade tillstädeskommit:

Lantbrukaren Kristian Johnsson, Vekerum äg. tillsammans med sin hustru Elsa Johnsson Vekerum 5:5, 1/16 mtl. (lagf. den 3/4 1946 § 181). Kristian Johnsson företrädde sin hustru.

Kungl. Måjst och Kronan äg. Vekerum 2:3, 1/4 mtl. (lagf. den 7/10 1964 § 836) Kristian Johnsson meddelade, att han av Lantbruksnämnden förvärvat fastigheten Vekerum 2:3.

Lantbrukaren Ragnar Dike, Vekerum äg. Vekerum 3:4, 5/32 mtl. och Vekerum 4:3, 1/16 mtl. (lagf. den 17/1 1945 § 24).

Lantbrukaren Bertil Dahlbom, Vekerum äg. Vekerum 4:7, 1/4 mtl. (lagf. den 17/3 1965 § 262).

Mörrums kommun genom kommunalkamrer Sven-Eric Pettersson.

Vekerums invallningsföretag år 1943 genom styrelsens ordförande lantbruksren Bertil Dahlbom, Vekerum.

§ 1.

Det för förrättningsmannen utfärdade förordnandet upplästes och bilades protokollet (Bil. 1.).

§ 2.

Jäv mot synemännen hade ingen att anmäla. Synemännen visste sig ej heller stå i jävsförhållande till nu kände sakägare. Godemännen förklarade att de innehade uppdrag att vara skiftesgodemän, samt att de avlagt för skiftesgodemän föreskriven ed.

§ 3.

Laga hinder mot förrättningsmannens handläggning hade ingen att anmäla.

§ 4.

Förrättningsmannen uppläste en skrivelse från Televerkets ingenjörskontor Kristianstad. Skrivelsen bilades protokollet som Bil. 5.

§ 5.

Förrättningsmannen redogjorde för ett av honom upprättat förslag till torrläggning av de i det blivande företaget ingående markerna samt demonstredesamma på hithörande plan- och profilritningar.

§ 6.

Kristian Johnsson yrkade, att företaget skulle utföras på sätt som förrättningsmannen föreslagit.

§ 7.

Vekerums invallningsföretag år 1943 genom Bertil Dahlbom och Ragnar Dike hade intet att erinra mot utförandet av det planerade företaget.

§ 8.

Sedan delägarna i företaget överenskommit att omedelbart utse styresman företogs val.

Till styresman valdes:

Lantbrukaren Kristian Johnsson, Vekerum, Mörrum.

§ 9.

Överlämnades till styresmannen i det blivande företaget räkning å annonskostnaden för kungörelsen i Blekinge Läns Tidning. Beloppet uppgick till 60:30 kronor.

§ 10.

Styresmannen meddelade att hantlangningskostnaderna vid förundersökningarna uppgick till 150:- kronor.

§ 11.

Mörrums kommun genom kommunalkamrer Sven-Eric Pettersson meddelade, att Mörrums kommun vidhåller lämnat principbeslut att svara för kloakutsläpparnas eventuella andel i det nu planerade företaget.

Utredningen skulle dock granskas av Mörrums kommunalnämnd och fullmäktige innan besked i ärendet kan lämnas.

§ 12.

Uträknades skiftesgodemännens tillkommande ersättning, vilken utgjorde för:

Frits Jönsson

Knut Winfridsson

Dagarvode

15:-

Dagarvode

15:-

S u m m a

15:-

S u m m a

15:-

Beloppen utbetalades av Kristian Johnsson.

§ 13.

Då intet vidare var att behandla upplästes och godkändes protokollet med tillkännagivande att beslut i ärendet kom att avgivas på samma plats som dagens sammanträde måndagen den 27 september 1965 kl. 13.00, vartill inga särskilda kallelser kom att utfärdas.

Härefter upplöstes sammanträdet.

Kommunalsalen i Mörrum den 29 juli 1965.

Å TJÄNSTENS VÄGNAR:

C. Edvin Bjurfjell
C. Edvin Bjurfjell
Förrättningsman.

Frits Jönsson
.....
(Frits Jönsson)
God man

Knut Winfridsson
.....
(Knut Winfridsson)
God man

År 1965 den 27 september inställde sig synemännen ånyo å Kommunalsalen i Mörrum för att åter handlägga syneförrättningen.

Följande hade tillstädeskommit:

Lantbrukaren Kristian Johnsson, Vekerum.

Lantbrukaren Bertil Dahlbom

Vekerums invallningsföretag år 1943 genom styrelsens ordförande lantbrukaren Bertil Dahlbom, Vekerum.

Mörrum kommun genom kommunalkamrer Sven Erik Pettersson.

§ 14.

Mörrums kommun genom kommunalkamrer Sven Erik Pettersson meddelade att överenskommelsen ännu ej fastställts av kommunalfullmäktige.

§ 15.

Med anledning av förestående kunde förrättningen icke avslutas.

§ 16.

Uträknades skiftesgodemännens tillkommande ersättning, vilken utgjorde för:

Frits Jönsson		Knut Winfridsson	
Dagarvode	15:-	Dagarvode	15:-
Traktamente	-	Traktamente	-
Reseersättning	-	Reseersättning	-
<u>S u m m a</u>		<u>S u m m a</u>	
15:-		15:-	

Beloppen utbetalades av Kristian Johnsson, som yrkade att anbud på utförandet av företaget måtte infordras av förrättningsmannen.

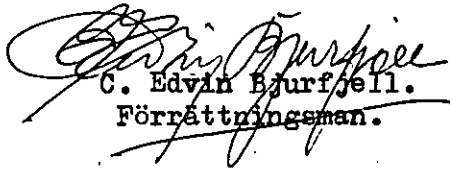
§ 17.

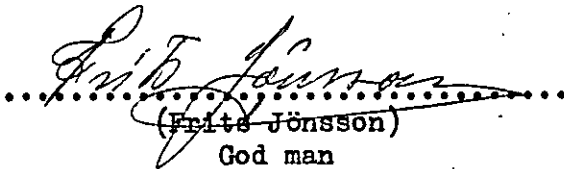
Då intet vidare var att behandla upplästes och godkändes protokollet med tillkännagivande att nytt sammanträde i ärendet kom att hållas på samma plats som dagens sammanträde onsdagen den 29 september 1965 kl. 12.00, vartill inga särskilda kallelser kom att utfärdas.

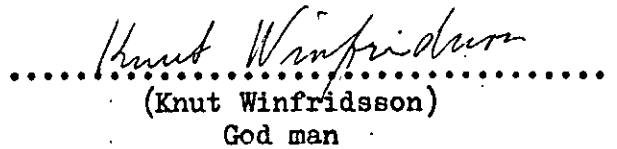
Härefter upplöstes sammanträdet.

Kommunalsalen i Mörrum den 27 september 1965.

Å TJÄNSTENS VÄGNAR:


C. Edwin Bjurfjell.
Förrättningsman.


.....
(Erling Jönsson)
God man


.....
(Knut Winfridsson)
God man

År 1965 den 29 september inställde sig synemännen ånyo å Kommunalsalen i Mörrum för att åter handlägga syneförrättningen.

Följande hade tillstädeskommit:

Lantbrukaren Kristian Johnsson, Vekerum.

Mörrums kommun genom kommunalkamrer Sven Erik Pettersson.

§ 18.

Mörrums kommun genom kommunalkamrer Sven Erik Pettersson överlämnade till synemännen en överenskommelse mellan Kommunen och Kristian Johnsson rörande Mörrums kommuns deltagningsskyldighet i utförandet av företaget.

Överenskommelsen, som granskats och befunnits lämplig, vitsordades av synemännen.

Överenskommelsen bilades utlåtandet som Bil. F.

§ 19.

Förrättningsmannen redogjorde för nedan angivna handlingar:

Värderingslängden Bil. A.

Kostnadsförslaget Bil. B.

Arbetsbeskrivningen Bil. C.

§ 20.

Avgavs synemännens utlåtande Bil. D varefter kostnadsfördelningslängden Bil. E upplästes.

§ 21.

Uträknades skiftesgodemännens tillkommande ersättning, vilken utgjorde för:

Frits Jönsson		Knut Winfridsson	
Dagarvode	15:-	Dagarvode	15:-
Traktamente	-	Traktamente	-
Reseersättning	-	Reseersättning	-
<u>S u m m a</u>	<u>15:-</u>	<u>S u m m a</u>	<u>15:-</u>

Beloppen utbetalades av Kristian Johnsson, Vekerum.

§ 22.

Då intet vidare var att behandla upplästes och godkändes protokollet,
varefter förrättningen förklarades avslutad och sammanträdet upplöstes.

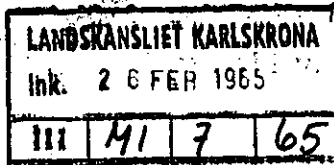
Kommunalsalen i Mörrum den 29 september 1965.

Å TJÄNSTENS VÄGNAR:

C. Edvin Bjurfjell
C. Edvin Bjurfjell.
Förrättningsman.

Frits Jönsson
.....
(Frits Jönsson)
God man

Knut Winfridsson
.....
(Knut Winfridsson)
God man



Insändes till vederbörande lantbruksnämnd.

LANTBRUKSNÄMNDEN I KARLSKRONA

26 FEB. 1965

15/12/65

Till Länsstyrelsen i

Blekinge

län.

Förrättningsnummer 885 l.s.

Härmed anhålles om förordnande för behörig förrättningsman att handlägga syneförrättning enligt 10 kap. vattenlagen för torrläggning av mig tillhörig mark inom *Väkebum 2³*

i *Åmums*

socken(-nar) av

Blekinge

län.

Förrättningen avser

*Veikering. Kulturering av öppet
avlopp som ingår i Väkebums invall-
ringföreläggning av 1943 beläget i Åmums
socken, Blekinge län.*

här uppgives så fullständigt som möjligt föreläggningens beskaffenhet (dikning, åreglering, sjösänkning, invallning e. d.) vidare
föreläggningens omfattning (areal som skall torrläggas, avloppens längd o. d.), om flottled, damm, järnväg, landsväg e. d. beröres m. m.

Närmaste järnvägsstation

Väkebum

Meddelanden om förrättningen ställs till

*Lantbrukaren Kustian
Johnsson, postlåda 3161, Väkebum, Åmums
Tel 0454/50618*

titel, namn och fullständig adress samt telefon.

Väkebum per Åmums den *23 februari* 1965

Sökandes namn:

Fastighet:

Kustian Johnsson

för fastigheten

Väkebum 2³

» »

» »

R e s o l u t i o n .

Översändes till ingenjören C. Edvin Bjurfjell, Lantbruksnämnden, Karlskrona, som härigenom förordnas att i laga ordning verkställa ifrågavarande förrättning.

Karlskrona i landskansliet den 26 februari 1965.

På länsstyrelsens vägnar:

Ingrid Sjöström
Ingrid Sjöström

Torsten Pira

Torsten Pira

Förutom nämnda, sökandena tillhöriga fastigheter, väntas nedanstående ägare och fastigheter bliva berörda av företaget.

Icke sökandes namn:

Fastighet:

ägare av fastigheten

» » »

» » »

Av förrättningen beröres samtliga
delar i Ekerums invallningsföretag ad
1943 i Hornums socken, Blekinge län.

Lantbruksnämnden får till förrättningsman föreslå:

Ingenjör C. Edvin Bjurfjell, Lantbruksnämnden i Blekinge

län, Karlskrona.

Karlskrona den 25 febr. 1965

På Lantbruksnämndens vägnar:


(Einar Åkerborn)

KUNGÖRELSE

Sammanträde för syneförrättning enligt 10 kap. vattenlagen för torrläggning av mark inom Vekerum 2:3 i Mörrums socken, Blekinge län, kommer att hållas i Kommunalsalen i Mörrum torsdagen den 29 juli 1965 kl. 15.00, då vederbörande sakägare hava att tillstådeskomma personligen eller genom lagligen befullmäktigande ombud. Av förrättningen kommer att beröras, dels marker till Vekerum 2:3, 3:4, 4:3, 4:7 och 5:5 i Mörrums socken, dels Vekerums Invallningsföretag år 1943, dels Kungl. Telegrafverket och Sydsvenska Kraftaktiebolaget tillhöriga luftledningar och kablar, allt inom Mörrums socken, Blekinge län.

Vid sammanträdet kommer styrelse för det blivande företaget att väljas.

Karlskrona den 8 juli 1965.

Å tjänstens vägnar:

C. Edvin Bjurjell.
Förrättningsman.

Ovanstående kungörelse införd i Blekinge Läns Tidning fredagen den 9 juli 1965 bestyrkes

Å TJÄNSTENS VÄGNAR: ,

C. Edvin Bjurjell
C. Edvin Bjurjell.
Förrättningsman.

K U N G Ö R E L S E

Sammanträde för syneförrättning enligt 10 kap. vattenlagen för torrläggning av mark inom Vekerum 2:3 i Mörrums socken, Blekinge län, kommer att hållas i Kommunalsalen i Mörrum torsdagen den 29 juli 1965 kl. 15.00, då vederbörande sakägare hava att tillstädeskomma personligen eller genom lagligen befullmäktigande ombud. Av förrättningen kommer att beröras, dels marker till Vekerum 2:3, 3:4, 4:3, 4:7 och 5:5 i Mörrums socken, dels Vekerums Invallningsföretag år 1943, dels Kungl. Telegrafverket och Sydsvenska Kraftaktiebolaget tillhöriga luftledningar och kablar, allt inom Mörrums socken, Blekinge län.

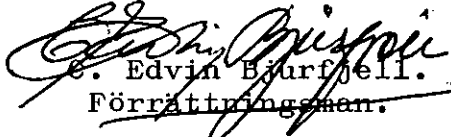
Vid sammanträdet kommer styrelse för det blivande företaget att väljas.

Karlskrona den 8 juli 1965.
Å TJÄNSTENS VÄGNAR:

C. Edvin Bjurfjell.
Förrättningsman.

Ovanstående kungörelse översänd till Mörrums kommun den 8 juli 1965 bestyrkes

Å TJÄNSTENS VÄGNAR:


C. Edvin Bjurfjell.
Förrättningsman.

F Ö R T E C K N I N G

över kungörelser, kallelser och underrättelser angående syneförrättning enligt 10 kap. vattenlagen för torrläggning av mark inom Veke-
rum 2:3 i Mörrums socken, Blekinge län. Avlämnade å posten nedanstående dagar.

Den 8 juli 1965 angående sammanträde i Kommunalsalen i Mörrum tors-
dagen den 29 juli 1965 kl. 15.00.

Kungörelse till:

Blekinge Läns Tidning,

Karlskrona

Mörrums kommun, Kommunalkontoret,

MörrumKallelse till:

Skiftesgodemannen Börje Johnsson,

"

Skiftesgodemannen Knut Winfridsson, Agerum,

SandbäckUnderrättelse till:

Telegrafverkets ingenjörskontor,

Kristianstad

Sydsvenska Kraftaktiebolaget,

MalmöDen 12 juli 1965 angående ovan angivna sammanträde.

Skiftesgodemannen Frits Jönsson, Skärpinge, Pl 4064,

MörrumDen 14 juli 1965 angående ovan angivna sammanträde.Underrättelse till:

Lantbruksnämnden i Blekinge län,

Karlskrona

Lantbrukaren Kristian Johnsson, Vekerum 5:5,

Mörrum ü

Lantbrukaren Bertil Valdemar Dahlbom, Brevl 3204,

"

Lantbrukaren Ragnar Dike, Vekerum 3:4,

"

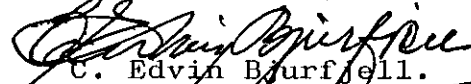
Ordföranden i styrelsen för Vekerums invallnings-
företag år 1943

Lantbrukaren Bertil Dahlbom, Brevl. 3204,

"

Karlskrona den 14 juli 1965.

Å TJÄNSTENS VÄGNAR:


C. Edvin Bjurfjell.
Förrättningsman.



TELEVERKET

Ingenjörskontoret
KRISTIANSTAD

Postadress:

Box 94, KRISTIANSTAD

Gatuadress:

O. Boulevarden 60

Telefon: (växel)

044 - 153 80

23.7.1965

Ort och datum

→ Kristianstad den 21.7.1965

→ Ingenjör C Edvin Bjurfell
Lantbruksnämnden i Blekinge län
Borgmästaregatan 24
Karlskrona

Kopia till

Eder beteckning

Edert meddelande

Vår beteckning, ifn ankn.

HC/Bis 45

Ref. Eder skrivelse av den 8 juli 1965.Beträffande syneförrättning enligt 10 kap. vattenlagen angående
torrläggning av marker inom Vekerum 2:3.Härmed meddelas att televerket icke har något att erinra mot
företaget.Då risk finnes, att vid arbetets utförande televerkets anord-
ningar inom det aktuella området komma att beröras, speciellt
kablar nedgrävda i jorden, får jag hemställa, att i protokoll
för förrättningen intages nedanstående förbehåll:För att undvika skadegörelse å televerkets anordningar skall i
god tid före igångsättandet av arbete inom området kontakt
tagas med Televerkets Ingenjörskontor Kristianstad, telefon
15380 ankn. 45, som på platsen anvisar läget av jordkablar o.d.
Förste sektionsingenjör

adJeraad

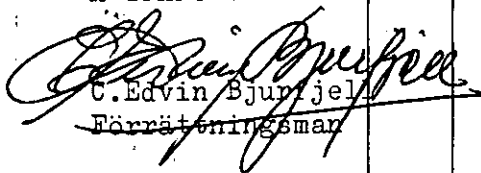
Fastighet och ägare Ägobeskrivning	Ägo- figur- nr.	Förbättrad mark		Värde pr ha		Båtnad	
		åker, tomt hektar	annan hektar	före kronor	efter kronor	pr ha kronor	pr ägofigur kronor
<u>Mörrums socken</u>							
<u>Vekerum 2³, 1/4 mtl.</u>							
Ägare med lagf. Kungl. Maj:t och Kronan							
Ägare med köpebrev Kristian Johnsson							
<u>Alstringsbåtnad</u>							
Åker	1	0,15		7200	8000	800	120
"	2	0,13		6600	8000	1400	182
"	3	0,11		3300	8000	4700	517
"	4	0,09		6000	8000	2000	180
"	5	0,53		6200	8000	1800	954
"	6	0,42		4100	8000	3900	1638
"	7	0,13		6200	8000	1800	234
"	8	0,08		7700	8000	300	24
"	9	0,23		7900	8000	100	23
A. Summa		1,87		55200	72000	16800	3872
Förbättrade brukningsbetingel- ser							
B. Summa							3000
Totalsumma båtnad							6872
<u>Vekerum 5:5, 1/16 mtl.</u>							
Kristian Johnsson o.h.h. Elsa Johnsson							
<u>Alstringsbåtnad</u>							
Åker	10	0,17		2600	8000	5400	918
"	11	0,07		5200	8000	2800	196
A. Summa		0,24		7800	16000	8200	1114
Förbättrade brukningsbetingel- ser							
B. Summa							260
Totalsumma båtnad							1374
Sammandrag							
<u>Mörrums socken</u>							
<u>Vekerum 2:3, 1/4 mtl.</u>							
Ägare med lagf. Kungl. Maj:t och Kronan							
Ägare med köpebrev Kristian Johnsson							
1 - 9		1,87					6872
Överföres		1,87					6872

[illegible]

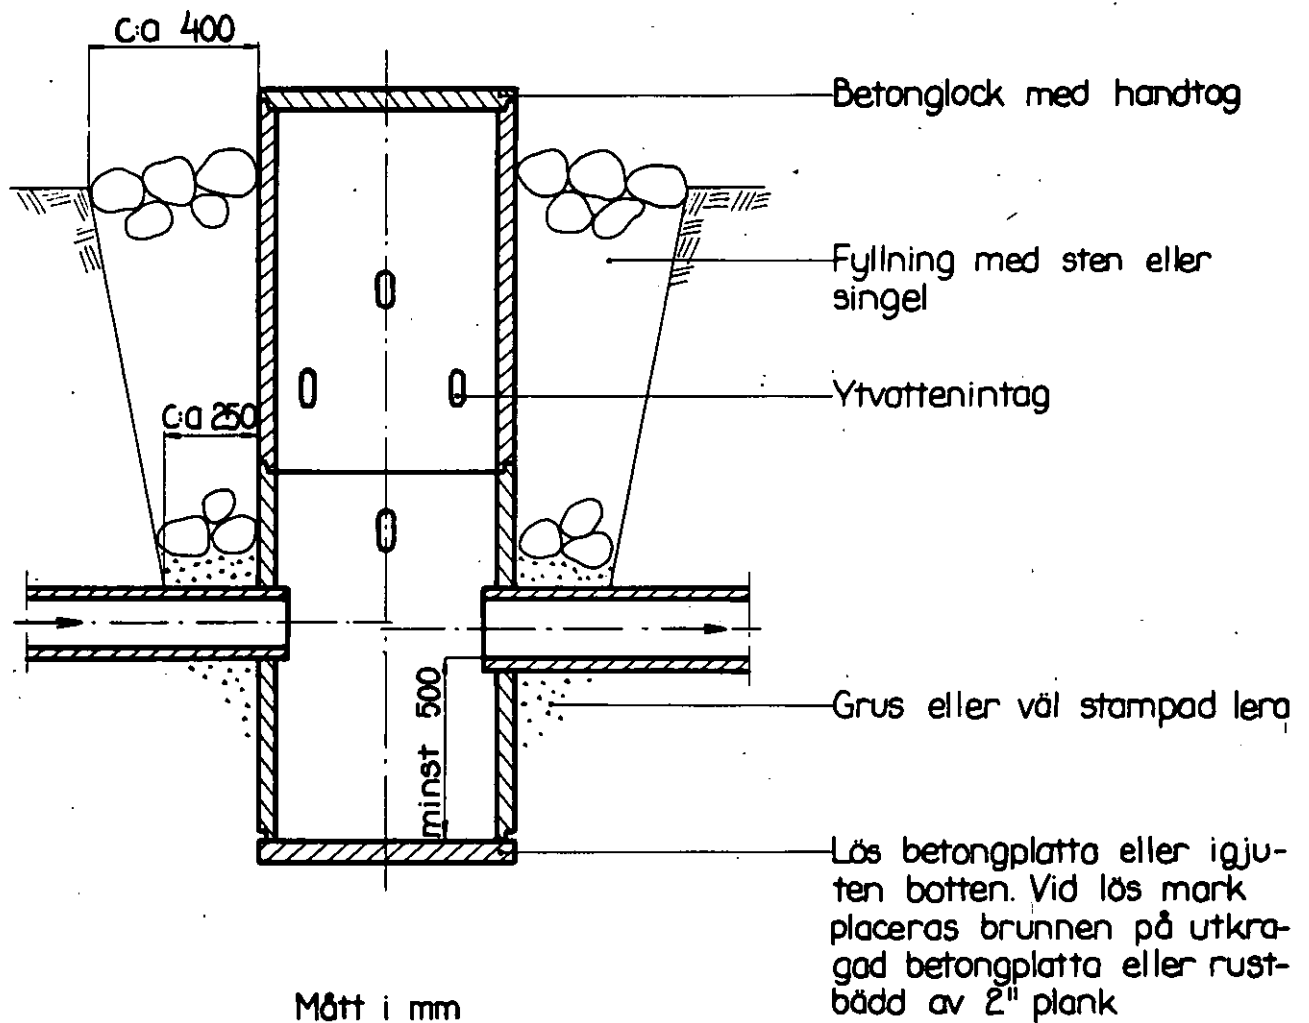
coll adderad

17.

Bil. B
KOSTNADSFÖRSLAG

Läge	Längd m	Arbete, material e. d.	Antal	å-pris kr.	Kostnad kronor	Summa kronor
<u>Dikessträckan A - B</u>						
<u>Schaktningsarbete m.m.</u>						
20+00	128	Betongrör, ϕ 300 mm	m 128	9:25	1184:-	
-21+28		Schaktning, stämpling				
		rörläggning höljning	m 128	8:-	1024:-	
21+28-	198	Betongrör, ϕ 225 mm	m 198	6:20	1228:-	
-23+26		Schaktning, stämpling samt				
		stensprängning				
		Stämpling, rörläggning, höljning	m 198	11:-	2178:-	5614:-
Tills.	326	m.				
<u>Diverse arbeten</u>						
		Brunnar ϕ 600 mm med kopplingar				
		med 22+94 och 23+26 utföres enl.				
		typritning B-1 bil. 1	st 2	150:-	300:-	
		Täckta brunnar ϕ 600 mm vid				
		20+82 och 21+28 utföres enligt				
		typritning bil. 1	st 2	100:-	200:-	500:-
		Oförutsett arbetsledning m.m.				
		c:a 15% av beräknade kostnader.				936:-
Totalsumma kostnad						7050:-
Mörrums kommunalsal den 29 september 1965						
Å TJÄNSTENS VÄGNAR:						
 C. Edvin Bjurjell Förordningsman						

[illegible]



A R B E T S B E S K R I V N I N G

Arbetet skall utföras i enlighet med förslagshandlingarna och ritningarna, därvid bland annat följande skall iakttagas.

- 1) Vid sprängning skall göras erforderliga fördämningar, så att skador ej uppstå på luftledningar, stängsel, träd, byggnader och dylikt. Anmälan skall göras till företagets styresman och vederbörande myndighet innan sprängningsarbete påbörjas.
- 2) Schaktning får utföras med grävmaskin eller för hand och med rörsektioner efter entreprenörens eget val på sådant sätt, att följande fordringar uppfyllas.
- 3) Bottenbredden i graven skall vara så stor, som i varje särskilt fall fordras för tillförlitlig läggning och kontroll.
- 4) Ledningarna skola läggas på fast undergrund, och maskinschaktning får ej verkställas till större djup än 3 cm över blivande lednings underkant. Resterande schakt skall utföras till sådant djup, att rören nått och jämt kunna pressas i sitt rätta läge. För römuffar upptages erforderliga gropar. Med fast undergrund menas orörd mark med tillräcklig bärighet eller återfyllning, som efter komprimering och eventuell vattenbegjutning erhållit tillfredställande bärighet, så att sättningar av ledningen är utesluten. Skulle den naturliga orörda marken vara av sådan beskaffenhet, att sättningar befaras, skall grundförstärkning vidtagas.
- 5) Där botten- och sidosten förekommer skall schaktet nedföras så, att ett avstånd av 15 cm erhålles mellan rörets underkant och bottenstenen samt 20 cm mellan rörets yttersida och sidosten.
- 6) Sprängning får utföras med rörgravssektioner efter entreprenörens val på sådant sätt, att följande fordringar uppfyllas.
- 7) Bottenbredden i graven skall vara så stor som i varje särskilt fall fordras för tillförlitlig läggning och kontroll.
- 8) Schaktet skall nedföras 15 cm under rörets underkant med så stor

- bredd, att mellanrummet mellan rör och gravkant bliva minst 20 cm.
- 9) Ledningarna, som komma att vila å undergrund av berg (15 cm under ledningens underkant), skola läggas på en bädd av väl packad grus.
 - 10) Före rörläggningen skall all sprängning vara avslutad på en sträcka av minst 5 m från rörläggningsplatsen. Någon sprängning eller kilning av berg eller sten får sålunda ej förekomma närmare lagd ledning än 5 m.
 - 11) Stämpling skall ske, där risk för ras föreligger.
 - 12) Där sättningar riskeras till följd av otillräcklig bärighet hos den naturliga undergrunden skall, efter överenskommelse med styresmannen eller med företagets kontrollant, grundförstärkning vidtagas.
 - 13) Entreprenören bär ansvaret för alla sättningar till följd av bristande grundförstärkning. Om entreprenören hyser tvivel angående den föreskrivna grundförstärkningens lämplighet, skall han före arbetets påbörjande skriftligen framställa sina tvivelsmål.
 - 14) Entreprenören skall i god tid underrätta företagets styresman om de tidpunkter, så sådana arbeten komma att utföras, som beröra allmänna och enskilda vägar, telefon- och kraftledningar, telefon-, tele- och kraftledningakablar. Styresmannen åligger sedan att härom underrätta vederbörande.
 - 15) Entreprenören skall i god tid underrätta företagets styresman om den tidpunkt då träd och buskar, som växa utmed de blivande nya avloppen, skola borttagas. Styresmannen har sedan att träffa överenskommelse med vederbörande ägare eller arrendator, vilka har att själva fälla träd och buskar eller att överlämna arbetet till entreprenören. Företagets styresman har således att skyndsamt underrätta entreprenören vilka träd och buskar denne har att borttaga.
 - 16) Entreprenören skall i god tid underrätta företagets styresman om den tidpunkt då vederbörande ägare eller arrendator skall flytta

stängsel utmed avloppen. Nekar jordägare eller arrendator att flytta stängsel, skall styresmannen skyndsamt underrätta entreprenören härom, som då har att flytta stängslet.

- 17) Befintliga gränsmärken får ej genom arbetets utförande rubbas eller döljas, såvida ej dessförinnan nya märken blivit utsatta genom vederbörande lantmätarens försorg.
- 18) Betongrören skola uppfylla fordringarna i 1949 års betongrörsnormer, översedda år 1951 och 1955 som föreskrives för lantbruksrör. Rören skola levereras från fabrik, som är ansluten till kontrollrådet eller till cementvarufabrikanternas riksförbund. Rören skola provas som normerna föreskriva.
- 19) Betongringar till brunnar skola uppfylla de fordringar på hållfasthet och täthet, som föreskrives i ovan angivna betongrörsnormer.
- 20) Dräneringsrör skola vara av svensk standard och fria från sprickor och bränningsfel.
- 21) Betongkulvertar eller betongrör till enskilda vägar, skola uppfylla fordringarna i 1949 års betongrörsnormer översedda år 1951 och 1955, som föreskrives för vägrör, och levereras från fabrik, som är ansluten till kontrollrådet eller till cementvarufabrikanternas riksförbund. Rören skola provas som normerna föreskriva.
- 22) Inga rör får nedläggas, förrän de blivit godkända av behörig förrättningsman.
- 23) Rörledning får ej täckas förrän den blivit godkänd av behörig förrättningsman.
- 24) Rörledning skall efter godkännande omedelbart höljas till minst 0,6 m höjd, räknat från ledningens ovankant.
- 25) Höljning skall utföras genom påfyllning av ur rörgraven uppschaktade massor, och om dessa ej äro tillräckliga, genom nerschaktning från sidorna.
- 26) Alla ur rörgraven uppschaktade massor skola återfyllas. Överbliv-

na massor skola läggas i en sträng över rörledningen.

- 27) Fyllningen skall packas väl särskilt under och på båda sidor om rörsträngen samt stötas, så att framtida sättningar förhållas.
- 28) Fyllningen får ej innehålla sten överstigande 0,20x0,20 m.
- 29) Enskilda rörledningar som utmynna intill, eller högst 2 m från en brunn, skola av entreprenören kostnadsfritt kopplas i brunnen.
- 30) Koppling av sådana rörledningar, som utmynna på längre avstånd från brunnar skola, om jordägare eller arrendator därom gör framställning, utföras av entreprenören men bekostas av jordägare eller arrendator.
- 31) Rörledningar som korsas av de nya avloppen, skola återställas i fullgott skick. Särskilt skall det därvid beaktas, att grunden under rörledningen skall göras fast och, om så erfordras, förstärkas genom utfyllning med grovt grus eller genom underlag av trä. Entreprenören skall för företagets styresman och för kontrollanten särskilt påvisa de platser, där de nya avloppen korsa rörledningarna. Koppling får ej täckas förrän kopplingsarbetet blivit godkänt av respektive jordägare eller arrendator, eller av företagets styresman eller av företagets kontrollant.
- 32) Alla brunnar, med undantag av kopplingsbrunnar, skola försänkas 0,5 m räknat från utloppsrörets underkant och förses med hållbart lock av betong, försett med fals och handtag.
- 33) Brunnarna skola utföras av betongrör eller brunnsringar av betong med minst ett betongstensskift närmast den nedersta brunnsdelen. Alla brunnar skola avkonas eller förminskas till 24".
- 34) Brunnarna skola grundläggas på fast underlag och utföras med igjuten botten av betong samt omskolas med sten makadam eller strid grus. Betongbotten skall vara igjuten den nedersta brunnsdelen innan denna nersättes. Om det på grund av markens beskaffenhet erfordras grundförstärkning skall betongbotten sättas på underlag av 2" plank.
- 35) Brunnar, som ligga i gränslinjer eller i krökar, skola uppdragas

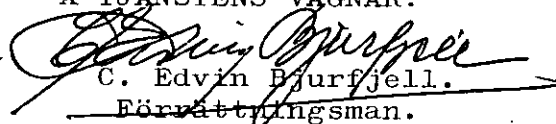
30 cm över markytan. Övriga brunnar får göras täckta, om jordägaren det påfordrar. Täckta brunnar skola förses med körbara lock. Vid täckta brunnar skall avståndet mellan brunnslöckets överdel och markytan vara minst 50 cm.

- 36) Till kopplingar i brunnar skola användas betongrör.
- 37) Kopplingarna i brunnarna skola vara ordetligt utförda och de kopplade rören fogade vid brunnsväggen med cementbruk.
- 38) Träd och buskar som växa i nuvarande öppna avlopp och invid blivande täckt avlopp skola rothuggas och borttagas. Detta arbete skall vara utfört innan rörläggningen påbörjas.
- 39) Träd och buskar som växa i nuvarande öppna avlopp och i dess slänter skola rothuggas och borttagas i den omfattning som erfordras för arbetets ändamålsenliga utförande.
- 40) Vattnet i avloppen får under den tid, då arbetet pågår, uppdämmas och regleras i den omfattning, som erfordras för arbetets ändamålsenliga utförande, dock icke så att skada uppstår. Vattenytan får alltså ej uppdämmas till sådan höjd, att omgivande marker skadas, och ej heller så, att vattenbrist uppkommer nedanför uppdämningen. Efter uppdämning skall vattenytan nertappas med försiktighet, så att skada ej uppkommer.
- 41) Om jordmaterialet i rörgraven, vid utförandet av täckta avlopp skulle ha sådan beskaffenhet att detsamma genom vattenrörelser kan komma att transporteras in i rören genom rörfogarna, skola dessa tätas. Tätningen skall utföras med tjärdrev eller lämpligt fogkitt.

Entreprenören skall underrätta företagets styresman eller kontrollanten om förhållandena äro sådana att tätning av rörfogarna erfordras.

Kommunalsalen i Mörrum den 29 september 1965.

Å TJÄNSTENS VÄGNAR:


C. Edvin Bjurfjell.
Förordningsman.

ÖVERSIKTSKARTA



Skala 1:100000

U T L Å T A N D E

avgivet vid syneförrättning enligt 10 kap. vattenlagen för torrläggning av mark inom Vekerum 2:3 i Mörrums socken, Blekinge län.

Mom.1. Förordnande m.m.

Genom länsstyrelsens resolution den 26 februari 1965 förordnades undertecknad förrättningsman att handlägga syneförrättning enligt 10 kap. vattenlagen för torrläggning av mark inom Vekerum 2:3 i Mörrums socken, Blekinge län.

Laga hinder mot förrättningen eller mot det planerade dikningsföretagets utförande har ej anmälts och ej heller kunnat av synemännen utrönas. Företaget skall enligt synemännens åsikt betraktas som dikning.

Mom.2. Dikningsföretagets läge och omfattning.

Dikningsföretaget, som ligger mellan Mieåns och Mörrumsåns nederbördsområde med nummerbeteckningar 85 respektive 86, ligger c:a 2,6 km SO Mörrums kyrka. På en översiktskarta i skala 1:100000, som bilagts förrättningshandlingarna har torrläggningssområdet utmärkts med röd färg.

Till följd av under förrättningen framkommet yrkande § 6 i förrättningsprotokollet skall företaget omfatta de på hithörande plankarta med röda bokstäver utmärkta dikessträckan A - B. Arealen av den mark, som anses erhålla förbättring genom företagets utförande har enligt bilagd ägobeskrivning (Bil. A.) beräknats till 2,11 har.

Mom.3. Nuvarande avlopp, torrläggningssförhållande m.m.

Nuvarande avlopp består av ett öppet dike, som dels icke har tillräckligt djupläge och dimension, dels som skär skiftena på sådant sätt att rationell brukning icke är möjlig.

Såvitt synemännen kunnat utreda har det dike varom fråga är icke varit föremål för syneförrättning.

Mom.4. Undersökningar.

Plankarta har efter nymätning upprättats över torrlägningsområdet. Hela området har dessutom avvägs och nivå-siffror införts på plankartan. Efter avvägning har profilritning upprättats över det avlopp, som skall upptagas.

Utgångspunkt för avvägningarna har varit rikets normalplan+10,00m.

Två fixpunkter hava markerats och utsatts, de beskrivas sålunda:

Fixp.1. Fastigheten Vekerum 5:5 berghäll utmärkt med kors +19,37 m.

Fixp.2. Fastigheten Vekerum 2:3 berghäll utmärkt med kors +14,03 m.

Fixpunkterna äro lagligen skyddade enligt bestämmelserna i 13 kap. 14. § vattenlagen. Vill någon borttaga fixpunkt skall han anmäla detta till behörig förrättningsman vid Lantbruksnämnden som då låter avväga annan lämplig fixpunkt.

Mom.5. Förslag till nytt avlopp.

Att det nya avloppet skall följa samma sträckning som det nuvarande, på sätt som närmare framgår av plan- och profilritning.

Det nya avloppet har utmärkts med enkel röd linje och föreslagna brunnar med röd ring.

Mom.6. Nederbördsområde och dimensionsberäkningar.

Vid bestämmandet av dimensionerna har förrättningsmannen tagit hänsyn till såväl nederbördsområdets storlek och topografi samt avrinningen från detsamma som ock för handen varande fallförhållanden. Nederbördsområdet har bestämts efter rekognoceringar på marken, vilka utförts med hjälp av ekonomiska kartan.

Avrinningen från det så kallade kloakintresset har uppskattats totalt till 5 liter per sekund. Avrinningen i övrigt har uppskattats till 1 liter per sekund och har.

Av efterföljande tabell framgår i detalj nederbördsområden vid olika brunnar, vattenmängder, lutningar, dimensioner och avbördningsförmåga.

Till grund för beräkningarna ligger Hessles av Hallin omarbetade formel med $k = 70$.

Dikessträcka	Nederbördsområde har	Vattenmängd lit/sek	Minsta lutning	Dimension mm	Avbördningsförmåga lit/sek
20+00 - 20+82	70	75	5:1000	300	75
20+82 - 21+28	68	73	5:1000	300	75
21+28 - 23+26	38	43	15:1000	225	60

Ledningens bottenläge, lutningar och dimensioner finnas angivna på den upprättade protilritningen.

Mom.7. Ersättningar.

Inga ersättningar av vad slag det vara må skall utgå, men skulle vid utförandet av dikningsföretaget sådana skador uppstå, som ej av synemännen förutsetts eller kunnat förutses, äger den som lider skadan, att framställa anspråk på ersättning enligt bestämmelserna i 7 kap. 57 § vattenlagen.

Mom.8. Kostnader.

Kostnaderna för utförandet av företaget har enligt bifogat kostnadsförslag (Bil. B.) beräknats till 7.050 kronor.

Mom.9. Båtnadsuppskattning.

Båtnadsuppskattning har verkställtts enligt reglerna i 10 kap. 60 § vattenlagen.

1. Alstringsbåtnad.

Värdet i fullt torrlagt skick, i allmänhet sammanfallande med värdet efter företagets fullbordande, har bestämts med hänsyn till jordart, läge m.m. Däremot har ej hänsyn tagits till jordens mer eller mindre goda brukning och därav uppkommande större eller mindre växtkraft. Det nuvarande värdet, har ansetts utgöra viss del av värdet i fullt torrlagt skick och vara beroende av höjdläget och graden av försumpning. Skillnaden mellan blivande och nuvarande värdet utgör alstringsbåtnadsvärdet.

2. Brukningsbåtnad.

Brukningsbåtnad har uppskattats till 3.260 kronor.

3. Båtnad av annat slag än jordförbättring.

Båtnad jämlikt 7 kap. 29 § vattenlagen förekommer icke vid det-

ta företag.

Nuvarande och blivande värden samt alstrings- och brukningsbåt-nadsvärden framgår av värderingslängden Bil. A.

Mom.10. Kostnadsfördelning.

Kostnaderna skola fördelas enligt reglerna i 7 kap. 23 § vattenlagen.

Vilka intressenter, som ansetts som sökande eller med dem likställda, angives i kolumn 2 i kostnadsfördelningslängden (Bil. E.) med förkortningen S.

Kostnadsfördelningslängd återfinnes i Bil. E.

Mom.11. Förrättningskostnader.

Kostnaderna för denna syneförrättning skola enligt bestämmelserna i 10 kap. 29 § vattenlagen av sökanden förskjutas. Kommer dikningsföretaget att utföras, skola förrättningskostnaderna fördelas mellan alla delägare på samma sätt som övriga för företaget gemensamma kostnader.

Mom.12. Fornlämningar.

Vid förundersökningen och vid förrättnings handläggning har inget framkommit, som lämnar stöd för att fornlämningar skulle kunna komma att beröras vid utförandet av det planerade företaget. Synemännen har dock funnit lämpligt bestämma:

att) innan arbete med företaget påbörjas skiftlig förfrågan skall göras hos landsantikvarien, adr. Karlskrona, huruvida fornlämningar finnas inom område, som beröres genom ledningens byggande. Skulle landsantikvarien finna att inga fornlämningar av utförandet kommer att beröras, åligger det ändå företaget om vid utförandet fast fornlämning eller fornfynd påträffas, omedelbart avbryta arbetet och göra anmälan till landsantikvarien, att av landsantikvarien lämnade föreskrifter skola lända till efterrättelse.

Mom.13. Stolpar och kablar.

Innan grävningsarbete utföres skall dikningsföretagets styrelse taga kontakt med Televerkets ingenjörskontor Kristianstad som har att på platsen utvisa ev. kablar.

Vid utförandet kan möjligen elstolpe eller elkabel beröras. Företagets styrelse skall därför, innan arbete med företaget påbörjas taga kontakt med vederbörande Kraftaktiebolag, som då lämnar tillstånd hur arbete skall bedrivas i stolpars och ev. kablars närhet.

Mom.14. Träffad överenskommelse.

Enligt bil. F till detta utlåtande har överenskommelse rörande Mörrums Kommuns deltagningsskyldighet i utförandet av företaget träffats.

Överenskommelsen skulle fastställas vid denna förrättning.

Synemännen, som granskat och vitsordat överenskommelsen, fastställa härmed densamma.

Mom.15. Företagets utförande.

Verkställda utredningar och beräkningar hava givit vid handen, att företaget är ekonomiskt lönande och väl värt att utföra. Synemännen tillstyrker därför att företaget kommer till stånd. Vill sökandena begagna sig av den rätt till företagets utförande, som de erhållit genom denna syneförrättning, skall företaget utföras i överensstämmelse med av förrättningsmannen utarbetat förslag och beaktande jämväl av de särskilda bestämmelser, som återfinnas i detta utlåtande. Arbetet får påbörjas, när denna syneförrättning vunnit laga kraft och anmälan om styrelseval ingivits till länsstyrelsen. Företaget skall vara färdigställt före utgången av år 1968. Beträffande förlängning av arbetstiden utöver den här ovan angivna hänvisas till bestämmelserna i 7 kap. 58 § vattenlagen.

Utöver de särskilda bestämmelser och föreskrifter rörande arbetets utförande, som återfinnes i arbetsbeskrivningen Bil. C och detta utlåtande skall följande iakttagas.

- 1) Arbetet skall utlämnas på entreprenad på de villkor, som äro för delägarna mest gynnsamma och betryggande.
- 2) Innan arbete med företagets utförande påbörjas skall detsamma anmälas till Riksförsäkringsanstalten eller till annan lämplig försäkringsanstalt. Sådan anmälan erfordras dock ej om entreprenören är sådan arbetsgivare, som själv skall ombesörja försäkring för hos honom anställda arbetare.
- 3) De nya avloppen skola följa på marken utstakade, på plankartan och i detta utlåtande angivna sträckningar.
- 4) Då arbete pågår får vattnet uppdämmas, dock icke så att gröda eller annan egendom skadas eller vattenbrist uppkommer nerströms dämnet.
- 5) Uppdämd vattenyta skall nersläppas med försiktighet, så att skador ej uppkommer vare sig ner- eller uppströms dämnet.
- 6) Betongrören till de täckta dikessträckorna, skola vara av fullgod beskaffenhet, fria från gjutfel och frostskador samt fylla de fordringar på hållfasthet och täthet, som finnas angivna i 1949 års betongrörsnormer översedda år 1951 och 1955 som föreskrives för lantbruksrör. Rören skola provas som normerna föreskriva och levereras från fabrik som är ansluten till kontrollrådet.

Mom.16. Företagets avsyning.

Då företaget slutförts skall det avsynas av behörig förrättningsman vid Lantbruksnämnden i Blekinge län.

Anmälan om avsyning skall göras av företagets styrelse. Företaget skall anses färdigställt, då avsyningsförrättaren överlämnat bevis om att arbetet godkänts.

Mom.17. Företagets framtida underhåll.

Varje intressent inom företaget har rätt att fordra, att såväl öppna som täckta dikessträckor, av vilka han är beroende för sin jords torrläggning, alltid hållas i fullgott skick.

Uppkommer skador på i företaget ingående avlopp genom enskild persons åtgärder eller försummelse, skall styrelsen reparera skadorna och därefter uttaga kostnaderna av den, genom vilkens förvållande skadorna uppkommit. Nekar denne att betala äger styrelsen att instämma den tredskande till vederbörande domstol och vid domstolen yrka ersättning för arbetet.

Brunnarna skola rensas så ofta erfordras dock minst en gång om året. Rensningsarbetet bör utföras vid tidpunkt då minsta skada och intrång vållas för jordägare och brukare, som beröras av detsamma. Den skada, som möjligen kommer att tillskyndas jordägare eller brukare genom att upptagen rensningsjord upplägges på hans mark, skall tålas utan ersättning.

Kostnaderna för framtida underhållet, av i företaget ingående dikessträckor, skola fördelas på samma sätt som kostnaderna för företags första utförande eller efter de andelstal, som angivits i kostnadsfördelningslängden Bil. E kolumn 6.

Mom.18. Organisation.

Företagets angelägenheter skola handhas av en styresman. Styresmannen som är ansvarig för sin förvaltning åligger:

- att ombesörja företagets utförande och kontrollera entreprenörens arbete i den mån så finnes erforderligt med biträde av sakkunnig person,
- att tillse att avloppen alltid hållas i fullgott skick samt ombesörja rensnings- och underhållsarbetena,
- att i mån av behov verkställa utdebiteringar på sätt som närmare framgår av 3 kap. 20 § vattenlagen,
- att föra fullständiga och med verifikationer försedda räkenskaper, vilka skola avslutas per kalenderår och därefter vid sammanträde framläggas för delägarnas hörande och godkännande,
- att för sistnämnda ändamål och då så eljest kan finnas nödigt kalla delägarna till sammanträde i den ordning, som föreskrives i 7 kap. 64 § vattenlagen,

att vid alla sammanträden såväl egna som allmänna föra protokoll.

Protokoll vid allmänt sammanträde skall senast inom 14 dagar efter sammanträdet vara för delägarna tillgängligt hos styresmannen, att i övrigt vidtaga alla de åtgärder, som kunna finnas nödiga för företagets ändamålsenliga utförande och underhåll, samt därvid beakta och följa de bestämmelser, som angives i 7 kap. 61-65 §§ vattenlagen.

Kallelse till allmänt sammanträde skall antingen skriftligen med mottagningsbevis delgivas alla delägare minst en vecka före sammanträdet eller ock minst fjorton dagar före sammanträdet kungöras genom annons i minst en av ortens tidningar.

Mom.19. Domstolsavgift.

Enligt bestämmelserna i 11 kap. 95 § vattenlagen skall domstolsavgift icke utgå vid detta företag.

Mom.20. Dikningsföretagets namn.

Dikningsföretagets namn skall vara Vekerums Lilla dikningsföretag år 1965.

Mom.21. Bilagor till utlåtandet.

Värderingslängd (Bil. A.), kostnadsförslag (Bil. B.), arbetsbeskrivning (Bil. C.) och kostnadsfördelningslängd (Bil. E.) samt överenskommelse (Bil. F.) äro att anse som delar av detta utlåtande.

Mom.22. Aktförvarare.

Till företaget hörande handlingar och ritningar skola förvaras hos lantbrukaren Kristian Johnsson, Vekerum, Mörrum, och hållas tillgängliga för envar som vill granska dem eller taga avskrift och kopior.

Mom.23. Avskrifter av förrättningshandlingarna.

Avskrifter av förrättningshandlingarna och kopior av förslagsritningarna komma senast att inom trettio (30) dagar från nedanskrivna dag att hållas tillgängliga hos lantbrukaren Kristian Johnsson, Vekerum, Mörrum, för var och en som vill taga avskrift och kopior.

Mom.24. Besvärshänvisning.

Talan mot åtgärd eller beslut vid förrättningen eller mot detta utlåtande föres vid Söderbygdens vattendomstol, adress Kungsgatan 10, Box 49, Växjö 1, till vilken besvären för att komma under prövning skola vara ingivna inom sextio dagar från nedanskrivna dag.

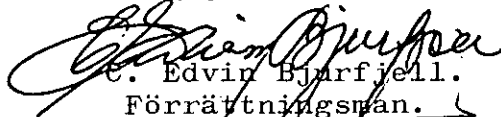
I besvären, som skola ingivas i tre exemplar, skola fullständigt upptagas klagandens alla påståenden och skälen därtill, och skola vid besvären fogas de handlingar klaganden vill åberopa till stöd för ändringssökandet.

Mom.25. Verkställighet.

Då i denna sak underställning till vattendomstol icke skall ske, kommer jämlikt 10 kap. 75 § vattenlagen detta utlåtande att gå i verkställighet i den ordning, som för laga kraft ägande dom är stadgat, för så vitt icke inom den i mom. 24 här ovan angivna tiden besvär anföres mot syneförrättningen och på grund därav ändring i synemännens utlåtande kan komma till stånd.

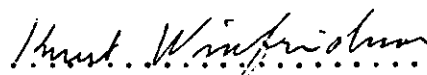
Kommunalsalen i Mörrum den 29 september 1965.

Å TJÄNSTENS VÄGNAR:

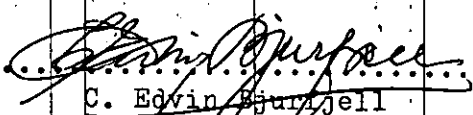
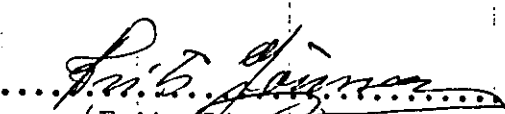

E. Edvin Bjurfjell.
Förrättningsman.

.....

(Frits Jönsson)
God man

.....

(Knut Winfridsson)
God man

KOSTNADSFÖRDELNINGSLÄNGD

Fastighet Ägare m. m.	Sök. o. likst. = S	Båtnad - kronor -	Fastighets andel i			Samfällighets andel i gemensamma kostnader
			för särskild av- delning beräknad kostnad	för samfällig- heten beräknad kostnad	samfällig- hetens verkliga kostnad	
1	2	3	4	5	6	7
<u>Mörrums socken.</u>						
<u>Vekerum 2:3, 1/4 mtl</u> Ägare med lagf. Kungl. Maj:t och Kronan; ägare med köpe- brev Kristian Johnsson	S	6872:-		4584:-	83,34	
<u>Vekerum 5:5, 1/16 mtl</u> Kristian Johnsson o.h.h. Elsa Johnsson	S	1374:-		916:-	16,66	
<u>Summa</u>		8246:-		5500:-	100,00	
<u>Mörrums kommun</u> enligt mom. 14 i utlåtagandet				1550:-		
<u>Summa</u>				7050:-		
Kommunalsalen i Mörrum den 29 september 1965. Å TJÄNSTENS VÄGNAR:						
 C. Edvin Bjurjell Förrättningsman.						
 (Frits Jonsson) God man						
 (Knut Winfridsson) God man						

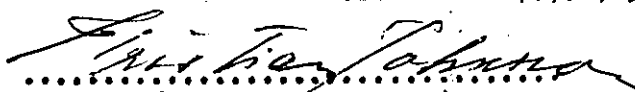
ÖVERENSKOMMELSE

Mellan Mörrums Kommun, nedan benämnd Kommunen, å ena sidan,
och å andra sidan Vekerums Lilla dikningsföretag år 1965, nedan benämnt
Torrlägningsföretaget, har följande överenskommelse träffats:

- 1) ... Kommunen förbinder sig att till torrlägningsföretaget utgiva
det belopp, som återfinnes i bilagda utredning av den 14 juli
1965. Kommunen har sålunda att till torrlägningsföretaget så
snart det blivit utfört och godkänt av behörig förrättningsman
utgiva ettusenfemhundrafemtio (1.550) kronor.
- 2) Torrlägningsföretaget förbinder sig, i vad det på det beror,
emottaga kloakvatten och dagvatten från 15 bostadsfastigheter.
För skada som tillskyndas tredje man genom utsläppet svarar icke
torrlägningsföretaget.
- 3) Torrlägningsföretaget förbinder sig att hålla avloppen och an-
läggningarna inom företaget i fullgott skick.
- 4) Denna överenskommelse skall fastställas vid syneförrättning en-
ligt vattenlagen. Kostnaderna för förrättningen skall bestridas av
torrlägningsföretaget.
- 5) Denna överenskommelse gäller under förutsättning att den godkän-
nes av kommunalfullmäktige i Mörrum.

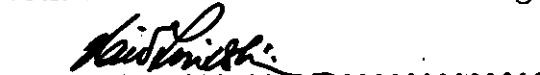
Sålunda överenskommit försäkras.

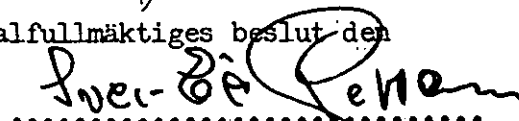
Mörrum den 27.9.1965


.....
(Kristian Johnsson)


.....
(Elsa Johnsson)

Godkännes av Mörrums Kommun enligt Kommunalfullmäktiges beslut den


.....
(Hilding Lindstén)


.....
(Sven-Erik Pettersson)

Förestående överenskommelse, som prövats och befunnits lämplig, vitsordas.

Kommunalsalen i Mörrum den 29 september 1965.

Å TJÄNSTENS VÄGNAR:

C. Edvin Bjurffjell
C. Edvin Bjurffjell.
Förreträttningsman.

Frits Jönsson
.....
(Frits Jönsson)
God man

Knut Winfridsson
.....
(Knut Winfridsson)
God man

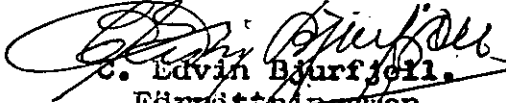
UTREDNING

rörande ersättning rörande kloakutsläppares andel i kostnader för kulvertoring av dikosträckan A - B å bilagda karta.

Synemännen finna att intrånget genom vattenföröroring bör tälas utan ersättning dock bör kloakutsläpparna deltaga i kostnaderna för kulvertoring av dikosträckan A - B efter samma regler som i utredningen av den 14.7.1965 eller med 22,251 %. Kostnaden för utförandet av dikosträckan A - B har beräknats till 7.050 kronor. Kloakutsläpparnas andel i utförandet skulle således uppgå till 1.569 kronor eller avrundat 1.550 kronor.

Vokorum den 14 juli 1965.

Å TJÄNSTENS VÄGNAR:


C. Edvin Bjurfell.
Förordningsman.

.....
Knut Winfridsson
(Knut Winfridsson)
God man

.....
Frits Jönsson
(Frits Jönsson)
God man