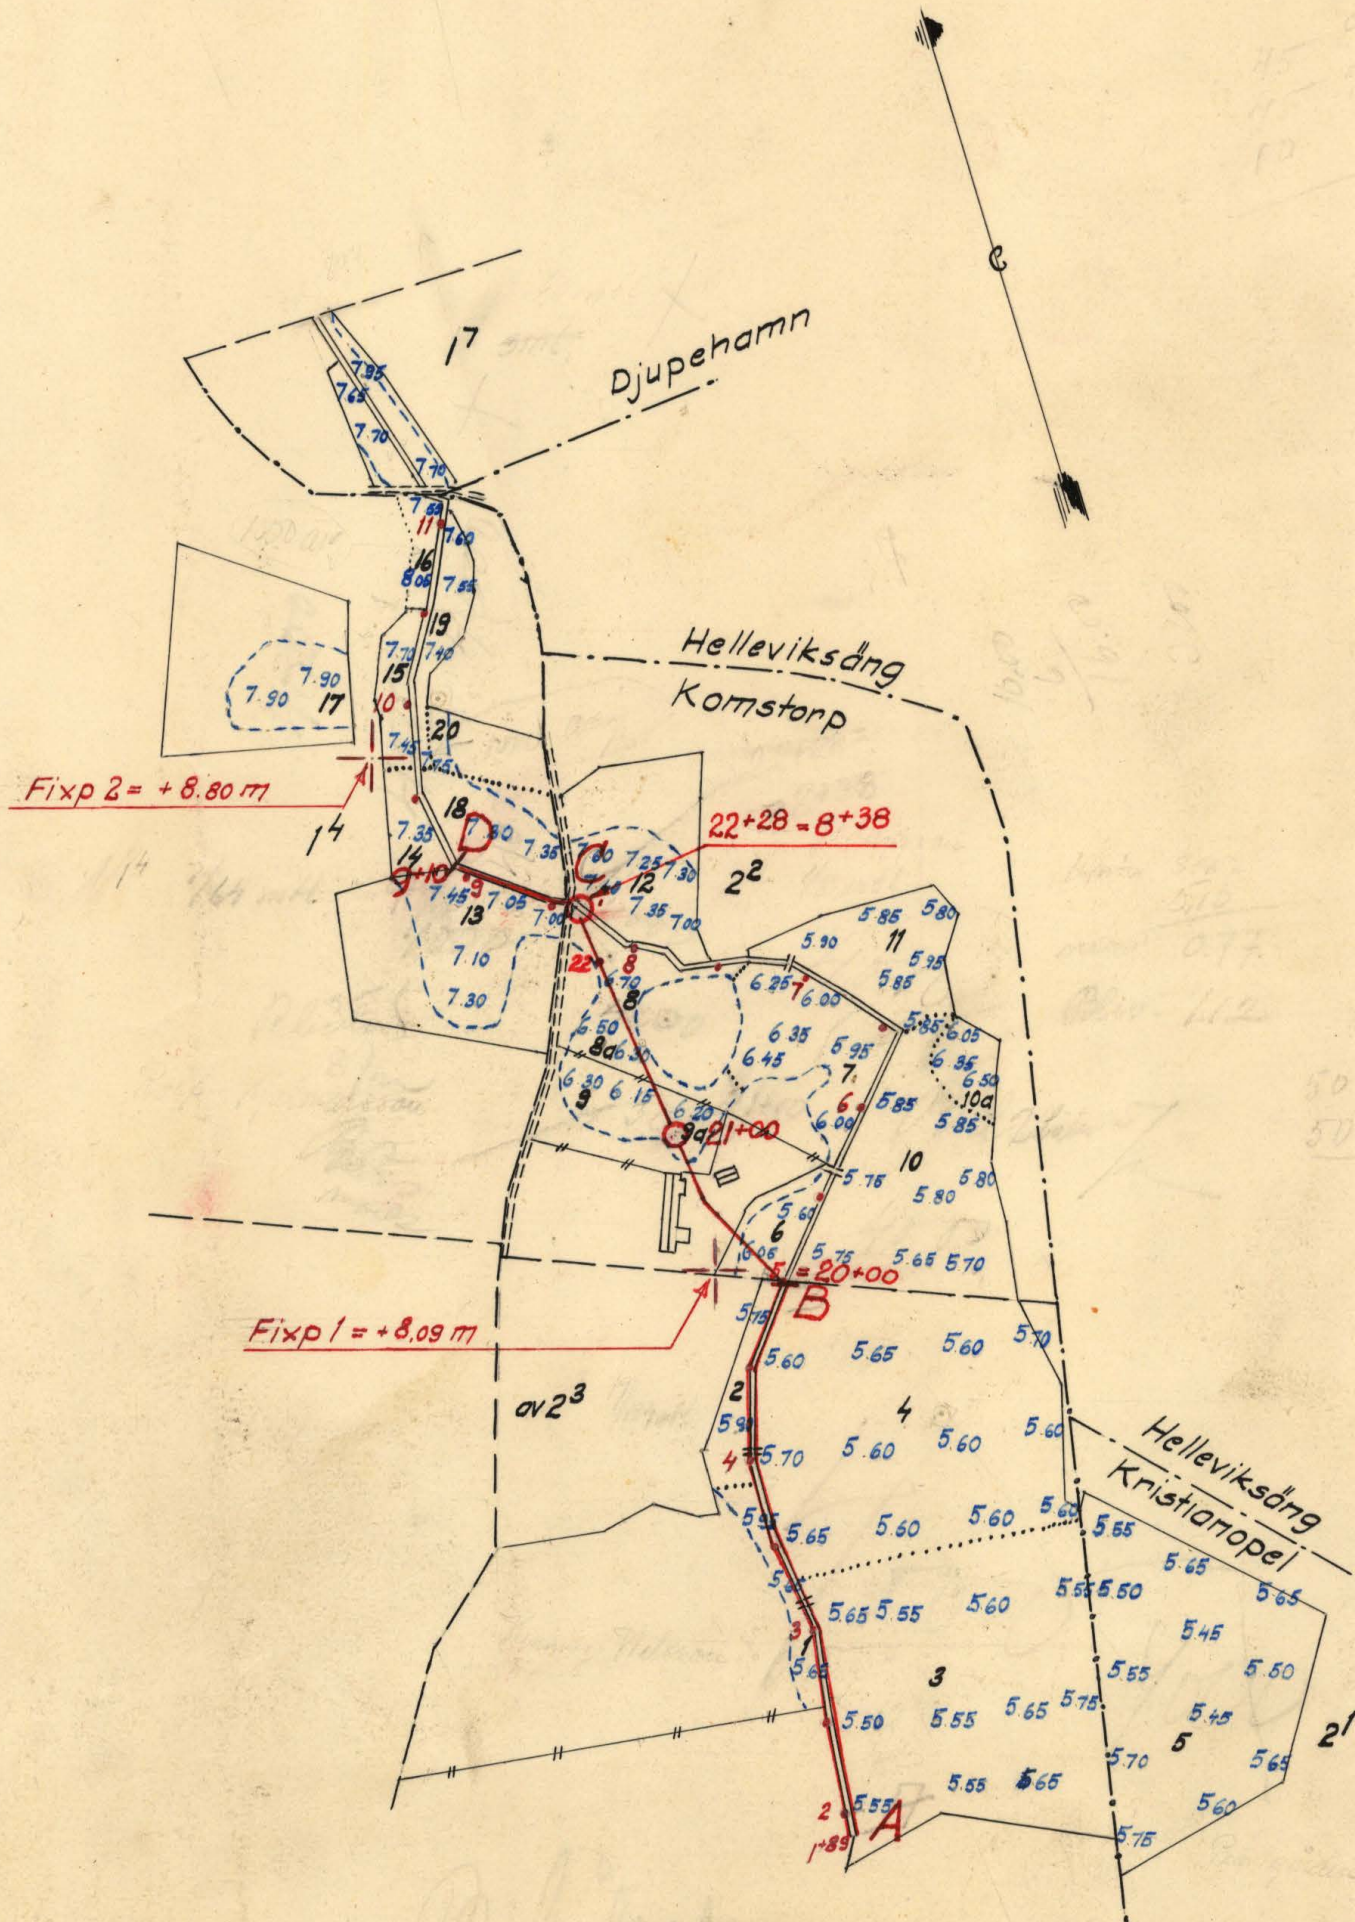
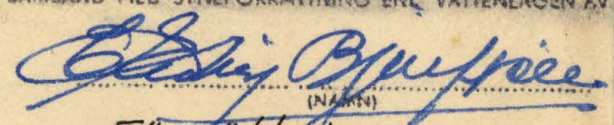
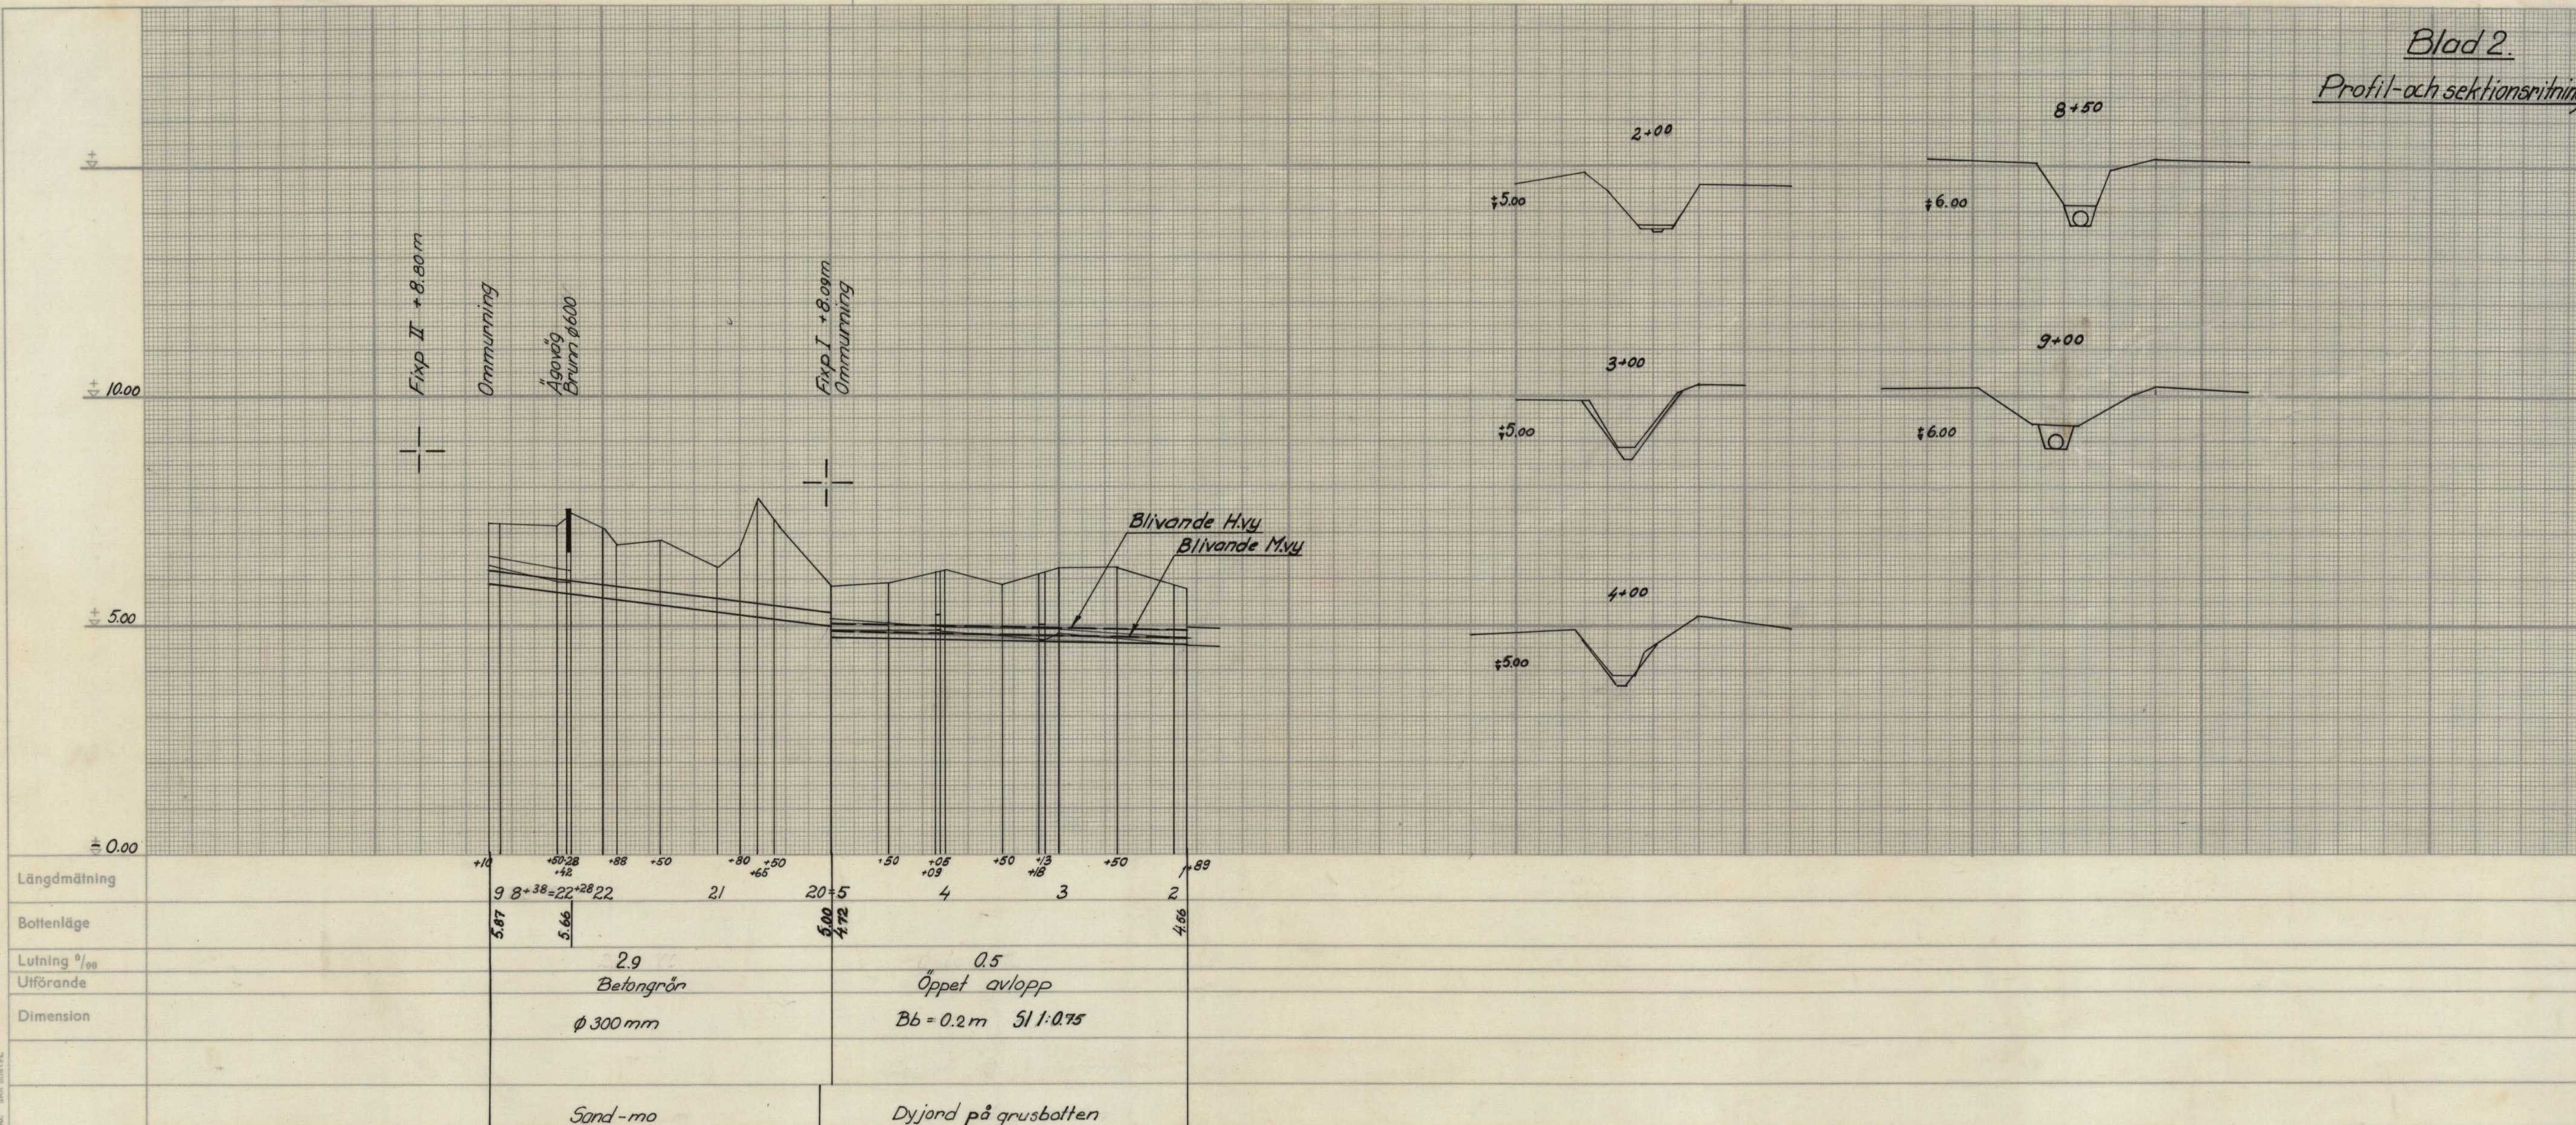




FÖRSLAG TILL		Komstorp-Kristianopels dikningsföretag år 1965	
1	Kristianopels	SOCKEN (LÄN) AV	Blekinge LÄN
UPPRÄTTAT ÅR (EN) 1965		SAMBAND MED SYNEFÖRRÄTTNING ENL. VATTENLAGEN AV	
ORIGINAL	 Förrättningsman		
KOPIA			
ANTAL RITN. ST.	2	KUNGL. LANTBRUKS- STYRELSENS ARKIV	Nr B/129



Längdmätning	+10	+50	+28	+42	+88	+50	+80	+50	+65	+50	+05	+09	+50	+13	+18	+50	+89
Bottenläge	9	8+38=22	+28	22	21	20+5	4	3	2	1	89						
Lutning ‰	5.87	5.66			2.9			0.5									
Utförande					Betongrör			Öppet avlopp									
Dimension					Ø 300 mm			Bb = 0.2 m Sl 1:0.75									
					Sand-mo			Dyjord på grusbotten									

Förslag till: Komstorp-Kristianopels dikningsföretag år 1965

Upprättat år 1965 i samband med syne-förordning enl. vattenlagen av:

Stenbjörn
 Förrättningsman

Socken: Kristianopel
 Län: Blekinge

Ritad av: G.P.
 Skala: 1:4000
 längd: 1:4000
 höjd: 1:100
 sektion: 1:100

Antal rita: 2
 Rita. nr: 2

B 129



Akt nr:
B129

AUSB129



Företaget ligger mellan Bruatorpsåns och Lyckebyåns nederbördsområden med nummerbeteckningar 79 resp. 80.

Synehandlingar

till

KOMSTORP-KRISTIANOPELS DIKNINGSFÖRETAG ÅR 1965.

Kristianopels socken, Blekinge län.

Till akten hör: 1 häfte handlingar, innehållande 35 paginerade sidor, samt 2 blad ritningar.

1.
Protokoll fört vid sammanträde för syneförrättning enligt 10 kap. vattenlagen för torrläggning av mark inom Komstorp 1:3 m.fl. hemman i Kristianopels socken av Blekinge län.

År 1965 den 14 oktober inställde sig undertecknad förrättningsman hos lantbrukaren Karl H. Johansson, Komstorp per Kristianopel, för att enligt för förrättningsmannen utfärdat förordnande (Bil. 1.) handlägga syneförrättning enligt 10 kap. vattenlagen för torrläggning av mark inom Komstorp 1:3 m.fl. hemman i Kristianopels socken av Blekinge län.

Kallelse om sammanträdet hade förrättningsmannen den 4 oktober 1965 översänt till kände sakägare i rekommenderade brev mot bevis, kallelsen bilades protokollet som Bil. 2.

Förteckning hade upprättats över avsända kallelser. Förteckningen bilades protokollet som Bil. 3.

Följande hade tillstädeskommit:

Lantbrukaren Paul Petersson, Signemåla äg. Djupehamn 1:7, 1/6 mtl. (lagf. den 5/9 1962 § 1159 och den 29/1 1964 § 140) genom Henning Wilsson enligt fullmakt (Bil. 4.).

Lantbrukaren Rolf Bonde Hjalmarsson, Komstorp äg. tillsammans med sin hustru Barbro Ingegärd Hjalmarsson Komstorp 1:4, 7/64 mtl (lagf. den 25/3 § 445).
Rolf Hjalmarsson företrädde sin hustru.

Lantbrukaren Karl Hilmer Johansson, Komstorp äg. Komstorp 2:2, 1/8 mtl. (lagf. den 2/3 1949 § 270).

Lantbrukaren Oscar Henning Wilsson, Komstorp äg. Komstorp av 2:3, 19/184 mtl. (lagf. den 9/4 1929 § 193).

Kungl. Maj:t och Kronan äg. Kristianopel 2:1, 1/8 mtl. (Krono och allmän egendom kyrkoherdebostället) genom boställsnämndsordföranden Gustaf Hansson, Hammarby, Jämjöslätt enligt fullmakt (Bil. 5.).

§ 1.

Det för förrättningsmannen utfärdade förordnandet upplästes och bilades protokollet (Bil. 1.).

§ 2.

Förrättningsmannen frågade om intressenterna ansåg att detta sammanträde kunde hållas utan biträde av gode män.

§ 3.

Samtliga ansåg att detta sammanträde kunde hållas utan biträde av gode män.

§ 4.

Till att justera dagens protokoll utsågs herrarna Henning Wilsson och Karl Johansson.

§ 5.

Jäv mot förrättningsmannen hade ingen att anmäla.

§ 6.

Laga hinder mot förrättningsens handläggning hade likaledes ingen att anmäla.

§ 7.

Förrättningsmannen framlade plankarta och profilritning över de avlopp, som påfordrats vid förundersökningen.

§ 8.

Beslöts att synegång skulle företagas med början vid Rolf Hjalmarssons fastighet.

§ 9.

Efter synegången fortsatte sammanträdet.

§ 10.

Karl Johansson yrkade att täckt avlopp måtte upptagas i nyskärning mellan avvägningspunkterna $5+00 = 20+00 - 22+21 = 8+38$.

§ 11.

Rolf Hjalmarsson yrkade att det öppna avloppet mellan avvägningspunkterna $8+38 - 9+10$ måtte igenläggas med rör.

§ 12.

Överenskom att dikessträckan $1+89 - 5+00$ skulle rensas och att kostnaderna skulle fördelas sålunda:

Att fastigheten Komstorp 2:2 svarade för 45 %

att fastigheten Komstorp av 2:3 svarade för likaledes 45 %

att fastigheten Kristianopel 2:1 svarade för 10 %

att under villkor att ägaren till Komstorp av 2:3 upptog befintliga trummor och ersatte den eller de med ny eller nya av $\varnothing$ 500 mm rör.

§ 13.

Hénning Wilsson förklarade att han skulle upptaga nu befintliga trummor och ersätta den eller de med ny eller nya av $\varnothing$ 500 mm rör.

§ 14.

Uppdrogs åt förrättningsmannen att upprätta förslag till överenskommelse och framlägga denna för intressenterna.

§ 15.

Då delägarna överenskommit att omedelbart utse styrelse företogs val.

Till styrelse valdes:

Lantbrukaren Karl H, Johansson, Komstorp, Kristianopel.

Lantbrukaren Henning Wilsson, Komstorp, Kristianopel.

Lantbrukaren Rolf Hjalmarsson, Komstorp, Kristianopel.

Styrelsesuppleant:

Fru Barbro Hjalmarsson, Komstorp, Kristianopel.

Revisorer:

Kyrkoherde Sigvard Frostensson, Kristianopel.

F.d. häradshövding Viktor Johansson, Kristianopel.

Till ordförande i företagets styrelse valdes:

Lantbrukaren Karl H, Johansson, Komstorp, Kristianopel.

§ 16.

Då intet vidare var att behandla upplästes och godkändes protokollet med tillkännagivande att beslut i ärendet kommer att lämnas på samma plats som dagens sammanträde onsdagen den 3 november 1965 kl. 10.00 vartill inga särskilda kallelser kommer att utfärdas.

Härefter upplöstes sammanträdet.

Komstorp per Kristianopel den 14 oktober 1965.

Å TJÄNSTENS VÄGNAR:

C. Edvin Bjurfjell.
Förrättningsman.

Justeras:

.....
(Henning Wilsson)
(Karl Johansson)

År 1965 den 3 november inställde sig undertecknad förrättningsman ånyo hos lantbrukaren Karl H. Johansson, Komstorp per Kristianopel för att fortsätta handläggningen av förrättningen.

Följande hade tillstädeskommit:

Lantbrukaren Rolf Bonde Hjalmarsson, Komstorp

Fru Barbro Ingegärd Hjalmarsson, Komstorp

Lantbrukaren Karl Hilmer Johansson, Komstorp

Lantbrukaren Oscar Henning Wilsson, Komstorp

§ 17.

Till att justera dagens protokoll utsågs herrarna Karl H. Johansson och O.H. Wilsson.

§ 18.

Förrättningsmannen lämnade en ingående redogörelse över vars och ens deltagningsskyldighet i det nya företaget och uppläste en av honom upprättad handling innefattande överenskommelse om företagets utförande, kostnaderna fördelning.

§ 19.

Efter överläggning, under vilken överenskommelsen noga granskats av intressenterna, träffades överenskommelse om företagets utförande, kostnadernas fördelning m.m.

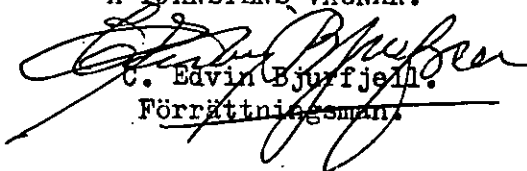
§ 20.

Då intet vidare var att behandla upplästes och godkändes protokollet med tillkännagivande att utlåtande i ärendet kom att lämnas på Lantbruksnämnden i Blekinge län, Borgmästaregatan 24, Karlskrona onsdagen den 17 november 1965 kl. 10.00 och där hållas tillgängligt under expeditionstid. Vid hovännämnda tidpunkt förklaras förrättningen avslutad. Avskrift av handlingarna samt kopior av ritningarna komma att tillställas K. H. Johansson, Komstorp, Kristianopel senast inom trettio dagar räknat från den 17.11.1965.

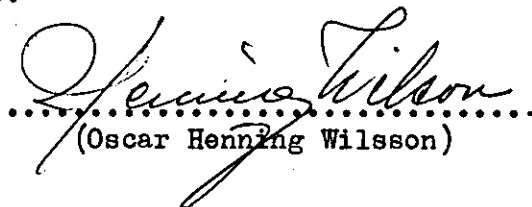
Härefter upplöstes sammanträdet.

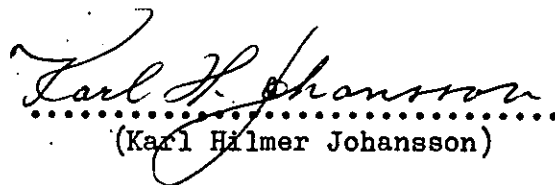
Komstorp per Kristianopel den 3 november 1965.

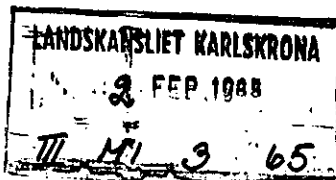
A TJÄNSTENS VÄGNAR:


C. Edvin Bjurfjell
Förrättningsman

Justeras:


.....
(Oscar Henning Wilsson)


.....
(Karl Halmer Johansson)



Bil. 1.

Insändes till vederbörande lantbruksnämnd.

ÖKSNÄMNDEN I BLEKINGE LÄN

30 JAN 1965

Li 5/65 län.

Till Länsstyrelsen i Blekinge

Förrättningsnummer 880 1s

Härmed anhålles om förordnande för behörig förrättningsman att handlägga syneförrättning enligt 10 kap. vattenlagen för torrläggning av ^{oss} tillhörig mark inom Komstorp 1:3 m.fl.

Kristianopels socken(-nar) av Blekinge län.

Förrättningen avser igenläggning av c:a 500 m öppet avlopp

här uppgives så fullständigt som möjligt företags beskaffenhet (dikning, åreglering, sjösänkning, invallning e. d.), vidare

företags omfattning (areal som skall torrläggas, avloppens längd o. d.), om flötled, damm, järnväg, landsväg e. d. beröres m. m.

Närmaste järnvägsstation

Meddelanden om förrättningen ställes till Lantbrukaren Karl Johansson, Komstorp, KRISTIANOPEL. tel Kristianopel 28

titel, namn och fullständig adress samt telefon.

Komstorp per Kristianopel den 28 - 1 19 65

Sökandes namn:

Fastighet:

Karl H. Johansson
Rolf Sjöbergsson

för fastigheten

Komstorp
Komstorp 1:4

RESOLUTION

Översändes till ingenjör C. Edvin Bjurfjell, Lantbruksnämnden, Karlskrona, som härigenom förordnas att i laga ordning verkställa ifrågavarande förrättning.

Karlskrona i landskansliet den 10 februari 1965

På länsstyrelsens vägnar:

Ingrid Sjöström

Torsten Pira

Förutom nämnda, sökandena tillhöriga fastigheter, väntas nedanstående ägare och fastigheter bliva berörda av företaget.

Icke sökandes namn:

Fastighet:

ägare av fastigheten

» » »

» » »

Lantbruksnämnden får till förrättningsman föreslå:

Ingenjör C. Edvin Bjurfjell, Lantbruksnämnden, Karlskrona.

Karlskrona

den

29 januari

1965

På Lantbruksnämndens vägnar:

(Einar Åkerborn)

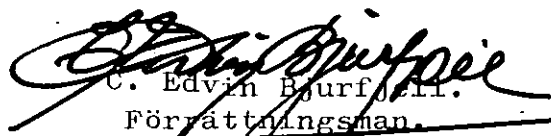
K A L L E L S E

Med anledning av att Länsstyrelsen, på ansökan, i resolution av den 10 februari 1965, förordnat undertecknad att handlägga syneförrättning enligt 10 kap. vattenlagen för torrläggning av mark inom Komstorp 1:3 m.fl. i Kristianopels socken, Blekinge län, får jag härmed kalla Eder till sammanträde för laga syneförrättning i ärendet, vilket kommer att hållas hos lantbrukaren Karl. H. Johansson, Komstorp per Kristianopel torsdagen den 14 oktober 1965 kl. 10.00, vartill Ni torde tillstädeskomma personligen eller genom lagligen befullmäktigande ombud.

Formulär för fullmakt tillhand^ahållles av lantbrukaren Karl H. Johansson, Komstorp per Kristianopel, tel. Kristianopel 28.

Karlskrona den 4 oktober 1965.

Å TJÄNSTENS VÄGNAR:


C. Edvin Bjurfjell.
Förrättningsman.

F Ö R T E C K N I N G

över avsända kallelser i rekommenderade brev mot bevis rörande bynförrättning enl. 10 kap. vattenlagen för torrläggning av mark inom Komstorp 1:3 m.fl i Kristianopels socken av Blekinge län. Avlämnade på posten nedanstående dagar.

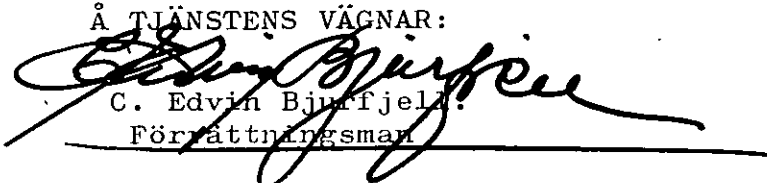
Den 6 oktober 1965 angående sammanträde hos lantbrukaren Karl H. Johansson, Komstorp per Kristianopel torsdagen den 14 oktober 1965 kl. 10.00.

Kallelse till:

✓ Lantbrukaren Paul Petersson, Signemåla,	<u>Kristianopel</u>
Lantbrukaren Rolf ^B onde Hjalmarsson, Komstorp,	"
Fru Barbro Ingegärd Hjalmarsson, Komstorp,	"
✓ Lantbrukaren Karl Hilmer Johansson, Komstorp,	"
✓ Lantbrukaren Oscar Henning Wilsson, Komstorp,	"
Länsstyrelsen i Blekinge län,	<u>Karlskrona</u>
Stiftsnämnden	<u>Lund</u>

• Karlskrona den 6 oktober 1965.

Å TJÄNSTENS VÄGNAR:


C. Edvin Bjurfjell
Förrättningsman

för *Lantbr. Henning Wilson*
namn
Kornstorp, Kristianopel
adress

Ombudets laga åtgärder godkännas.

Kristianopol den 13. 10. 1965
Paul Oksanen

Bevittnas: *Kristian opel*
Inga Lira Sundén
 namn adress
Inge-Gud Jonasson
 namn adress

LUNDS STIFTSNÄMND

D:nr S.

Från **förrättningsman Edvin Bjurfjell, Lantbruksnämnden, Karlskrona,**
 har till stiftsnämnden inkommit meddelande att ~~förrättning~~ ^{syno-} enligt
 10 kap. vattenlagen för torrläggning av marker inom Komstorp 1:3 m.fl. hemman
 i Kristianopels socken, Blekinge län,

kommer att äga rum **torsdagen den 14 oktober 1965 kl. 10.00 hos lantbrukaren**
Karl H. Johansson, Komstorp per Kristianopol.

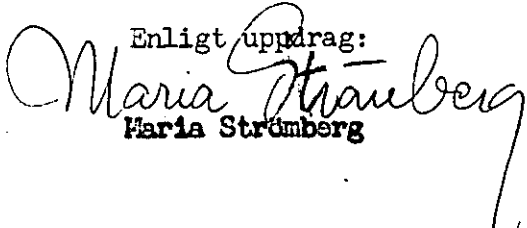
Enligt meddelandet kommer förrättningen att beröra ecklesiastik fas-
 tighet, nämligen **prästlönebostället Kristianopol nr 2 i Kristianopels s:n.**

Det tillkommer **Kristianopels pastorat**
 att vid förrättningen tala och svara för **ifrågavarande löneboställe.**

Boställsnämndsordföranden Gustaf Hansson, Hammarby, Jämjöslätt,
 eller, vid förfall för honom den han i sitt ställe sätter, har förordnats att
 såsom ombud för stiftsnämnden närvara vid förrättningen.

8 oktober 1965.
 Lunds stiftsnämnd den

Enligt uppdrag:


Maria Strömberg

Förrättningsmannen

Fastighet och ägare Ägobeskrivning	Ägo- figur- nr	Förbättrad mark		Värde pr ha		Båtnad	
		åker, tomt	annan	före	efter	pr ha	pr ägofigur
		hektar	hektar	kronor	kronor	kronor	kronor
<u>KRISTIANOPELS SOCKEN.</u>							
<u>Komstorp av 2:3, 19/184 mtl</u> Oscar Hemning Wilsson							
åker, vinner ej båtnad	1						
" - " -	2						
" - " -	3						
" - " -	4						
<u>Kristianopel 2:1, 1/8 mtl</u> Kungl. Maj:t o Kronan Kyrkoherdebostället							
åker, vinner ej båtnad	5						
<u>Komstorp 2:2, 1/8 mtl</u> Karl Hilmer Johansson							
åker	6	0,14		1700	~~4000~~ 3400	1700	238
"	7	0,45		3000	4000	1000	450
"	8	0,18		3700	4000	300	54
"	8a	0,13		3600	4000	400	52
"	9	0,19		2200	3000	800	152
"	9a	0,07		2100	3000	900	63
"	10	0,98		1200	~~4000~~ 3100	1900	1862
"	10a	0,13		3500	4000	500	65
"	11	0,46		1200	~~4000~~ 3100	1900	874
"	12	0,34		3700	4000	300	102
Summa		3,07					3912
Förbättrade bruksbetingelser							
Totalsumma båtnad							
5602							
<u>Komstorp 1:4, 7/64 mtl</u> Rolf Bonde Hjalmarsson o.h.h. Barbro Ingegärd Hjalmarsson							
åker	13	0,45		2500	4000	1500	675
"	14	0,13		2800	4000	1200	156
"	15	0,14		3600	4000	400	56
äng, vinner ej båtnad	16		-	-	-	-	-
åker, vinner ej båtnad	17		-	-	-	-	-
"	18	0,29		2700	4000	1300	377
"	19	0,18		3600	4000	400	72
äng, vinner ej båtnad	20		0,04	800	1000	200	8
Överföres		1,19	0,04				1344

Fastighet och ägare Ägobeskrivning	Ägo- figur- nr	Förbättrad mark		Värde pr ha		Båtnad	
		äker, tomt hektar	annan hektar	före kronor	efter kronor	pr ha kronor	pr ägofigur kronor
Överfört		1,19	0,04				1344
Summa		1,19	0,04				1344
Förbättrade brukningsbetingelser							544
Totalsumma båtnad							1888
SAMMANDRAG:							
<u>Komstorp av 2:3, 19/184 mtl</u> Oscar Henning Wilsson	1 - 4	-	-				"
<u>Kristianopel 2:1, 1/8 mtl</u> Kungl. Maj:t o Kronan Kyrkoherdebostället	5	-	-				"
<u>Komstorp 2:2, 1/8 mtl</u> Karl Hilmer Johansson	6 - 12	3,07					5602
<u>Komstorp 1:4, 7/64 mtl</u> Rolf Bonde Hjalmarsson o.h.h. Barbro Ingegärd Hjalmarsson	13 - 20	1,19	0,04				1888
Summa för hela företaget		4,26	0,04				7490"
Alstringsbåtnad							5256
Förbättrade brukningsbetingelser							2234"
Lantbruksnämnden i Blekinge län, Karlskrona den 17.11.1965 Å TJÄNSTENS VÄGNAR: <i>C. Edvin Bjurjell</i> C. Edvin Bjurjell Förordningsman.							

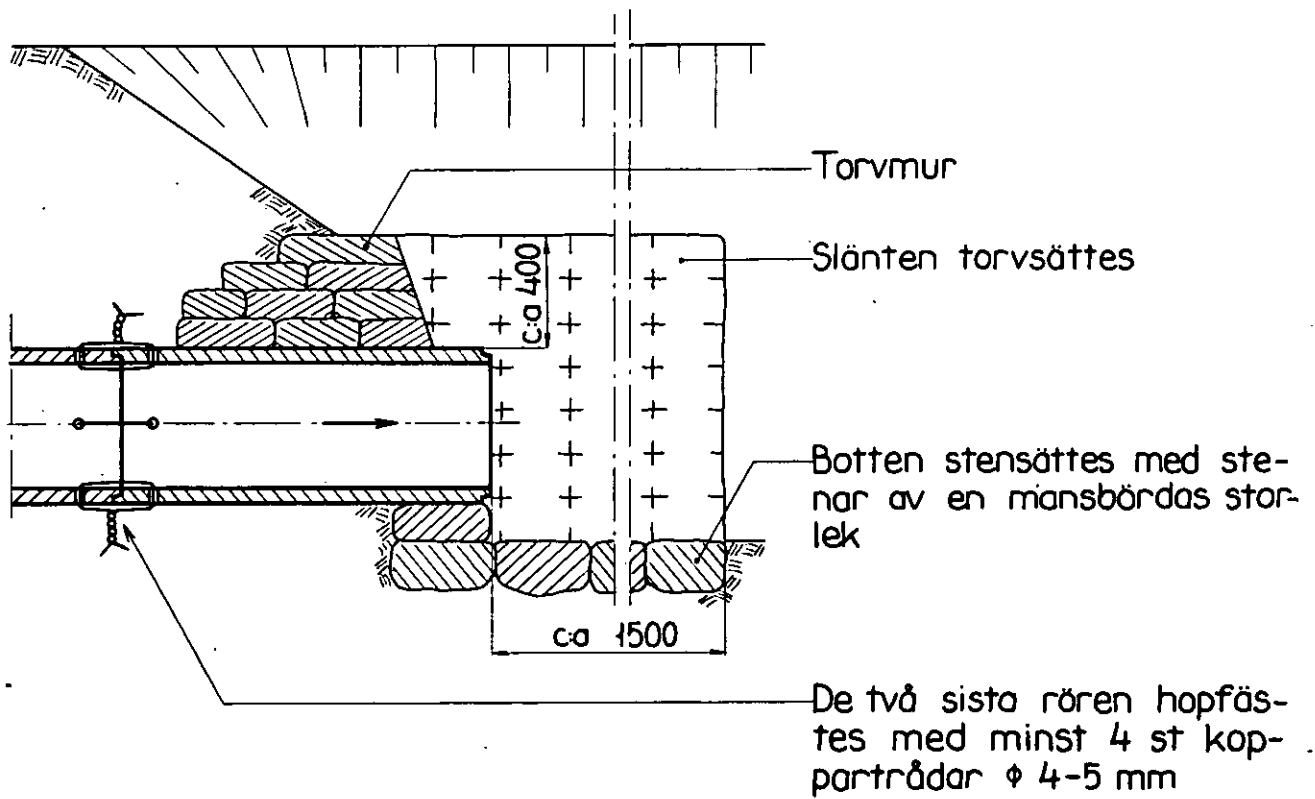
KOSTNADSFÖRSLAG

Läge	Längd m	Arbete, material e. d.	Antal	å-pris kr.	Kostnad kronor	Summa kronor
1+89 - 5+00	311	<u>Dikessträckan A - B.</u> <u>Schaktningsarbete m.m.</u> Upprensning av befintligt av- lopp m	311	2:-	622:-	622:-
<u>Tills.</u>	311 m					
		Oförutsett; arbetsledning m.m. c:a 10 % av beräknade kostnader				78:-
		<u>Summa kostnad</u>				700:-
5+00 = 20+00-		<u>Dikessträckan B - C.</u> <u>Schaktningsarbete rör m.m.</u>				
- 22+28	228	Betongrör ϕ 300 mm m	228	10:-	2280:-	
		Schaktning, rörläggning, hölj- ning m	228	11:-	2508:-	4788:-
<u>Tills.</u>	228					
		<u>Diverse arbeten:</u> Ommurning av rörutlopp vid 5+00 = 20+00 utföres enl. typ- ritning U1 Bil. 1 st	1	100:-	100:-	
		Brunnar ϕ 500 mm vid avvagnings- punkterna 21+00 och 22+28 = = 8+38 st	2	150:-	300:-	400:-
		Oförutsett; arbetsledning m.m. c:a 10 % av beräknade kostnader				512:-
		<u>Summa kostnad</u>				5700:-
8+38 = 22+28-		<u>Dikessträckan C - D.</u> <u>Schaktningsarbete, rör m.m.</u>				
9+10	72	Betongrör ϕ 300 mm m	72	10:-	720:-	
		Schaktning, rörläggning, hölj- ning m	72	7:-	504:-	1224:-
<u>Tills.</u>	72 m					
		<u>Diverse arbeten:</u> Uppgrävning av ägoväg vid avväg- ningspunkt 8+38 - 8+42			100:-	
		Ommurning av rörutlopp vid 9+10 enl. typritning U1 Bil. 1. st	1	100:-	100:-	200:-
		Oförutsett; arbetsledning m.m. c:a 10 % av beräknade kostnader				176:-
		<u>Summa kostnad</u>				1600:-

Bilaga 1.

Typritning U-1

UTLOPP



Mått i mm

A R B E T S B E S K R I V N I N G

Arbetet skall utföras i enlighet med förslagshandlingarna och ritningarna, därvid bland annat följande skall iakttagas.

- 1) Vid uppgrävning av den öppna dikessträckan skall den nuvarande sektionen i regel utvidgas lika åt båda sidorna. Utvidgningen bör, om förhållandena så tillåter, utföras så, att det nya avloppet erhåller rak sträckning mellan olika större brytpunkter.
- 2) Schaktmassorna böra, om förhållandena medgiver, fördelas till lika mängd på avloppets båda sidor.
- 3) Schaktmassor får ej uppläggas på vägar och tomter och ej till större höjd än 0.50 m och ej med brantare lutning mot avloppet än 1:1. Mellan avloppet och jordvallen skall lämnas en frikant av minst 0.50 m.
- 4) Natursten och uppsprängd sten, som förekommer bland schaktmassorna, skola i möjligaste mån sammanföras i särskilda rösen. Öppningar skola upptagas i jordvallarna på minst var 50 m, samt dessutom vid alla tillstötande diken och svackor, så att ytvattnet obehindrat kan avrinna från avloppet. Öppningarna skola upptagas till minst 1,00 m bottenbredd och får ej utföras med brantare slänter än 1:1
- 5) Vid sprängning skall göras erforderliga fördämningar, så att skador ej uppstå på luftledningar, stängsel, träd, byggnader och dylikt. Anmälan skall göras till ordföranden i företagets styrelse och vederbörande myndighet innan sprängningsarbete påbörjas.
- 6) Stensättning skall grundläggas till ett djup av minst 0,20 m under det nya avloppets bottenlinje samt utföras av lämpliga stenar i ordnade förband. Mindre stenar än sådana av dimensionen 0,20x0,35x0,45 m få ej användas till stensättning.
- 7) Schaktning får utföras med grävmaskin eller för hand och med rörsektioner efter entreprenörens eget val på sådant sätt, att följande fordringar uppfyllas.

- 8) Bottenbredden i graven skall vara så stor, som i varje särskilt fall fordras för tillförlitlig läggning och kontroll.
- 9) Ledningarna skola läggas på fast undergrund, och maskinschaktning får ej verkställas till större djup än 3 cm över blivande lednings underkant. Resterande schakt skall utföras till sådant djup, att rören nått och jämt kunna pressas i sitt rätta läge. För rörmuffar upptages erforderliga gropar. Med fast undergrund menas orörd mark med tillräcklig bärighet eller återfyllning, som efter komprimering och eventuell vattenbegjutning erhållit tillfredsställande bärighet, så att sättningar av ledningen är utesluten. Skulle den naturliga orörda marken vara av sådan beskaffenhet, att sättningar befaras, skall grundförstärkning vidtagas.
- 10) Där botten- och sidosten förekommer skall schaktet nedföras så, att ett avstånd av 15 cm erhålles mellan rörets underkant och bottenstenen samt 20 cm mellan rörets yttersida och sidosten.
- 11) Sprängning får utföras med rörgravsektioner efter entreprenörens val på sådant sätt, att följande fordringar uppfyllas:
- 12) Bottenbredden i graven skall vara så stor som i varje särskilt fall fordras för tillförlitlig läggning och kontroll.
- 13) Schaktet skall nedföras 15 cm under rörets underkant med så stor bredd, att mellanrummet mellan rör och gravkant bliva minst 20 cm.
- 14) Ledningarna, som komma att vila å undergrund av berg (15 cm under ledningens underkant), skola läggas på en bädd av väl packad grus.
- 15) Före rörläggningen skall all sprängning vara avslutad på en sträcka av minst 5 m från rörlägningsplatsen. Någon sprängning eller kilning av berg eller sten får sålunda ej förekomma närmare lagd ledning än 5 m.
- 16) Stämpling skall ske, där risk för ras föreligger.
- 17) Där sättningar riskeras till följd av otillräcklig bärighet hos den naturliga undergrunden skall, efter överenskommelse med ordföranden i företagets styrelse, eller med företagets kontrollant, grundförstärkning vidtagas.

- 18) Entreprenören bär ansvaret för alla sättningar till följd av bristande grundförstärkning. Om entreprenören hyser tvivel angående den föreskrivna grundförstärkningens lämplighet, skall han före arbetets påbörjande skriftligen framställa sina tvivelsmål.
- 19) Entreprenören skall i god tid underrätta ordföranden i företagets styrelse om de tidpunkter, då sådana arbeten komma att utföras, som beröra allmänna och enskilda vägar, telefon- och kraftledningar, telefon- tele- och kraftledningskablar. Företagets ordföranden åligger sedan att härom underrätta vederbörande.
- 20) Entreprenören skall i god tid underrätta ordföranden i företagets styrelse, om den tidpunkt då träd och buskar, som växa utmed de blivande nya avloppen, skola borttagas. Styrelsens ordföranden har sedan att träffa överenskommelse med vederbörande ägare eller arrendator, vilka har att själva fälla träd och buskar eller att överlämna arbetet till entreprenören. Företagets ordförande har således att skyndsamt underrätta entreprenören vilka träd och buskar denna har att borttaga.
- 21) Entreprenören skall i god tid underrätta ordföranden i företagets styrelse, om den tidpunkt då vederbörande ägare eller arrendator skall flytta stängsel utmed avloppen. Nekar jordägare eller arrendator att flytta stängsel, skall ordföranden i företagets styrelse, skyndsamt underrätta entreprenören härom, som då har att flytta stängslet.
- 22) Befintliga gränsmärken får ej genom arbetets utförande rubbas eller döljas, såvida ej dessförinnan nya märken blivit utsatta genom vederbörande lantmätarens försorg.
- 23) Betongrören skola uppfylla fordringarna i 1949 års betongrörsnormer, översedda år 1951 och 1955 som föreskrives för lantbruksrör. Rören skola levereras från fabrik, som är ansluten till kontrollrådet eller till cementvarufabrikanternas riksförbund. Rören skola provas som normerna föreskriva.
- 24) Betongringar till brunnar skola uppfylla de fordringar på hållfasthet och täthet, som föreskrives i ovan angivna betongrörsnormer.

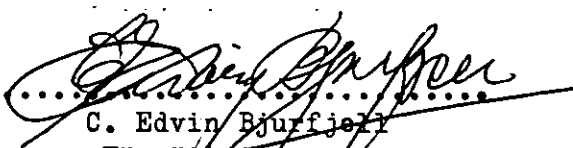
- 25) Dräneringsrör skola vara av svensk standard och fria från sprickor och bränningsfel.
- 26) Inga rör får nedläggas, förrän de blivit godkända av behörig förrättningsman.
- 27) Rörledning får ej täckas förrän den blivit godkänd av behörig förrättningsman.
- 28) Rörledning skall efter godkännande omedelbart höljas till minst 0,6 m höjd, räknat från ledningens ovankant.
- 29) Höljning skall utföras genom påfyllning av ur rörgraven uppschaktade massor, och om dessa ej äro tillräckliga, genom nerschaktning från sidorna.
- 30) Alla ur rörgraven uppschaktade massor skola återfyllas. Överblivna massor skola läggas i en sträng över rörledningen.
- 31) Fyllningen skall packas väl särskilt under och på båda sidor om rörsträngen samt stötas, så att framtida sättningar förhindras.
- 32) Fyllningen får ej innehålla sten överstigande 0,20x0,20 m.
- 33) Enskilda rörledningar som utmynna intill, eller högst 2 m från en brunn, skola av entreprenören kostnadsfritt kopplas i brunnen.
- 34) Koppling av sådana rörledningar, som utmynna på längre avstånd från brunnar skola, om jordägare eller arrendator därom gör framställning, utföras av entreprenören men bekostas av jordägaren eller arrendator.
- 35) Rörledningar som korsas av de nya avloppen, skola återställas i fullgott skick. Särskilt skall därvid beaktas, att grunden under rörledningen skall göras fast och, om så erfordras, förstärkas genom utfyllning med grovt grus eller genom underlag av trä. Entreprenören skall för ordföranden i företagets styrelse och för kontrollanten, särskilt påvisa de platser, där de nya avloppen korsa rörledningarna. Koppling får ej täckas förrän kopplingsarbetet blivit godkänt av respektive jordägare eller arrendator, eller av ordföranden i företagets styrelse eller av

företagets kontrollant.

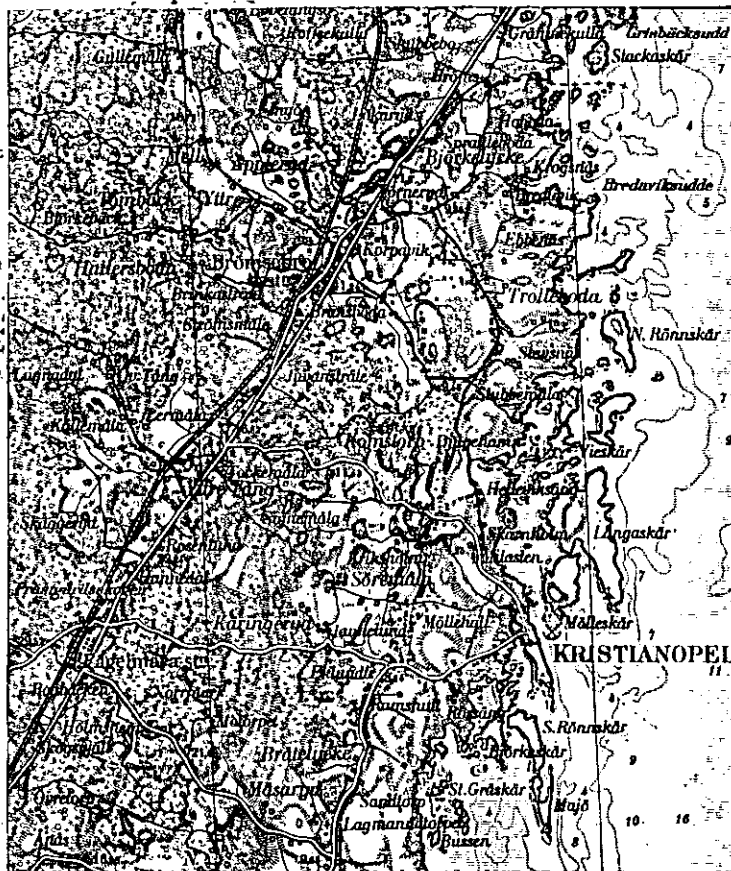
- 36) Alla brunnar, med undantag av kopplingsbrunnar, skola försänkas 0,5 m räknat från utloppsrörets underkant och förses med hållbart lock av betong, försett med fals och handtag.
- 37) Brunnarna skola utföras av betongrör eller brunnsringar av betong med minst ett betongstensskift närmast nedersta brunnsdelen. Alla brunnar skola avkonas eller förminskas till 24".
- 38) Brunnarna skola grundläggas på fast underlag och utföras med igjuten botten av betong samt omskalas med sten makadam eller strid grus. Betongbotten skall vara igjuten den nedersta brunnsdelen innan denna nersättes. Om det på grund av markens beskaffenhet erfordras grundförstärkning skall betongbotten sättas på underlag av 2" plank.
- 39) Brunnar, som ligga i gränslinjer skola uppdragas 30 cm över markytan. får göras täckta, om jordägaren det påfordrar. Täckta brunnar/ Övriga brunnar skola förses med körbara lock. Vid täckta brunnar skall avståndet mellan brunnslockets överdel och markytan vara minst 50 cm.
- 40) Till kopplingar i brunnar skall användas betongrör.
- 41) Kopplingarna i brunnarna skola vara ordentligt utförda och de kopplade rören fogade vid brunnsväggen med cementbruk.
- 42) Träd och buskar som växa i nuvarande öppna avlopp och invid blivande täckt avlopp skola rothuggas och borttagas. Detta arbete skall vara utfört innan rörläggningen påbörjas.
- 43) Träd och buskar som växa i nuvarande öppna avlopp och i dess slänter skola rothuggas och borttagas i den omfattning som erfordras för arbetets ändamålsenliga utförande.
- 44) Vattnet i avloppen får under den tid, då arbetet pågår, uppdämmas och regleras i den omfattning, som erfordras för arbetets ändamålsenliga utförande, dock icke så att skada uppstår. Vattenytan får alltså ej uppdämmas till sådan höjd att omgivande marker skadas, och ej heller så, att vattenbrist uppkommer nedanför uppdämningen. Efter uppdämning skall vattenytan nertappas med försiktighet, så att skada ej uppkommer.

- 45) Om jordmaterialet i rörgraven, vid utförandet av täckta avlopp skulle ha sådan beskaffenhet att, detsamma genom vattenrörelser kan komma att transporteras in i rörgraven genom rorfogarna, skola dessa tätas. Tätningen skall utföras med tjärdrev eller lämpligt fogkitt. Entreprenören skall underrätta ordföranden i företagets styrelse eller kontrollanten om förhållandena äro sådana att tätning av rorfogarna erfordras.

Lantbruksnämnden i Blekinge län, Karlskrona den 17.11.1965
Å TJÄNSTENS VÄGNAR:

...

C. Edvin Bjurffjell
Förrättningssman.

ÖVERSIKTSKARTA



Skala 1:100000

U T L Å T A N D E

avgivet vid syneförrättning enligt 10 kap. vattenlagen för torrläggning av mark inom Komstorp 1:3 m.fl. hemman i Kristianopels socken av Blekinge län.

Mom. 1. Förordnande m.m.

Genom Länsstyrelsens resolution den 10 februari 1965 förordnades undertecknad förrättningsman att handlägga syneförrättning enligt 10 kap. vattenlagen för torrläggning av mark inom Komstorp 1:3 m.fl. hemman i Kristianopels socken av Blekinge län.

Laga hinder mot förrättningen eller mot det planerade dikningsföretagets utförande har ej anmälts och ej heller kunnat av synemannen utrönas. Företaget skall enligt synemannens åsikt betraktas som dikning.

Mom.2. Dikningsföretagets läge och omfattning.

Dikningsföretaget, som ligger mellan Bruatorpsåns och Lyckebyåns nederbördsområden med nummerbeteckningar 79 respektive 80, ligger c:a 10 km NV Kristianopels kyrka. På en översiktskarta i skala 1:100000, som bilagts förrättningshandlingarna har torrläggningssområdet utmärkts med röd färg.

Mom.3. Nuvarande avlopp, torrläggningsförhållande m.m.

Det nuvarande avloppet består av ett mindre öppet dike, som i övre delen skär skiftena på ett sådant sätt, att rationell brukning icke är möjlig. Diket har raserats och uppslammats så att torrläggningen under nuvarande förhållanden är mycket otillfredställande, vilket även omöjliggör rationell brukning.

Mom.4. Undersökningar.

Plankarta har efter nymätning upprättats över hela torrläggningssområdet. Hela området har dessutom avvägts och nivå-siffror införts på plankartan. Efter avvägningar har profilritning upprättats över de avlopp, som skola upptagas.

Utgångspunkt för avvägningarna har varit en fixpunkt, som i eko-

nomiska beskrivningen över avvägda punkter inom Kristianopels socken beskrives sålunda:

Vägskäl N om Eriksholm, där väg/tår åt S till Brätelycke från vägen Kristianopel - Tockemåla. Horisontal dubb i stengärdesgård, som utgår åt SV från sistnämnda väg, omkring 24 m SV om förlängningens östra gavel å skolhus invid och N om vägen, omkring 0,35 m över marken kst; +6,64 m.

Med utgång från ovan nämnda fixpunkt hava 2 nya fixpunkter utsetts och markerats.

Dessa beskrivas sålunda:

Fixp.1. Fastigheten Komstorp 2:2. Jordfast sten i markhöjd invid åkerkant belägen c:a 33 m väster om diket utmärkt med kors i stenens översida +8,09 m.

Fixp.2. Fastigheten Komstorp 2:2. Jordfast 0,5 m hög sten över markytan belägen c:a 5 m V om åkerkant. Utmärkt med kors i stenens översida +8,80 m.

Fixpunkterna äro lagligen skyddade enligt bestämmelserna i 13 kap. 14 § vattenlagen. Vill någon borttaga fixpunkt skall han anmäla detta till behörig förrättningsman vid Lantbruksnämnden, som då låter avväga annan lämplig fixpunkt.

Mom.5: Förslag till nytt avlopp.

Enligt §§ 10, 11 och 12 skall företaget omfatta nedan angivna dikessträckor.

I. Dikessträckan 1+89 = A - B = 5+00 från avvägningspunkt 1+89 och N till avvägningspunkt 5+00. Det nya avloppet skall följa samma sträckning som det nuvarande och utföras som öppet avlopp med 0,20 m bottenbredd och med slänterna i lutning 1:0,75.

De nuvarande trummorna skola ersättas med en ny eller nya trummor av ϕ 500 mm rör.

Allt på sätt som närmare framgår av plan- och profilritningar.

II. Dikessträckan B = 5+00 = 20+00 - 22+28 = 8+38 = C från avvägningspunkt 20+00 och N till avvägningspunkt 22+28. Det nya avloppet skall upptagas i nyskärning och utföras som täckt avlopp av ϕ 300 mm rör.

Allt på sätt som närmare framgår av plan- och profilritningar.

III Dikessträckan C = 8+38 - 9+10 = D från avvägningspunkt 8+38 och NV till avvägningspunkt 9+10. Det nya avloppet skall följa samma sträckning som det nuvarande öppna diket och utföras som täckt avlopp av ϕ 300 mm rör.

Allt på sätt som närmare framgår av plan- och profilritningar.

Av profilritningarna framgår de olika dikessträckornas djup och övriga dimensioner ävensom de platser, där ommurningar och brunnar skola utföras. På plankartan hava de olika dikessträckorna utmärkts med heldragna röda linjer - dubbla linjer för öppet avlopp och enkla linjer för täckta avlopp - och platsen för brunnar med röda ringar, samt platsen för ommurning med rött tvärstreck.

Mom.6. Träffad överenskommelse.

Den 3 november 1965 har överenskommelse, rörande företagets utförande, kostnadernas fördelning m.m. träffats.

Synemannen som vitsordat den träffade överenskommelsen fastställer härmed densamma. Överenskommelsen bilägges detta utlåtande som Bil. E.

Mom.7. Nederbördsområde, vattenmängd och dimensionsberäkningar.

Vid bestämmandet av de olika dikessträckornas dimensioner har förrättningsmannen tagit hänsyn såväl till nederbördsområdets storlek och topografi samt till avrinningen från detsamma som ock till för handen varande fallförhållanden. Nederbördsområdets storlek har bestämts efter rekognoseringar på marken, vilka utförts med ledning av ekonomiska kartan. Storleken av de områden, som avvattnas till de olika dikessträckorna framgår av nedanstående tabell. Den vattenmängd, som skall kunna avbördas, har beräknats med ledning av nederbördsom-

rådets storlek och topografi och under antagande att avrinningen vid normala flöden uppgår till 1 liter per sekund och har.

Dimensionsberäkningen för det öppna avloppet har verkställts med ledning av Bazins formel med $n = 1,3$. Nederbördsområdet för dikessträckan A - B uppgår till 60 har och avrinningen vid flöden till 60 liter/sek. Avloppets relativa lutning är 0,5:1000 släntlutning 1:0,75.

De blivande vattenstånden som uppritats på profilritningar uppgår vid högvattenförning till 0,32 m och vid medelvattenförning till 0,14 m.

Vid beräkning av de täckta avloppens dimensioner har förrättningsmannen använt Hessles av Hallin omarbetade formeln med $k = 70$.

Nederbördsmängdn och dimensioner m.m. framgår närmare av nedanstående tabell.

Dikessträcka	Nederbördsområde har	Vattenmängd l/sek.	Rördimension ϕ mm	Lutning	Avbördningsförmåga l/sek.
20+00-22+28= =8+08	35	35	300	2,9:1000	57
8+38-9+10	30	30	300	2,9:1000	57

Mom. 8. Ersättningar.

Enligt den träffade och enligt förestående mom. 7 fastställda överenskommelsen (Bil. E.) skall för mark, som tages i anspråk samt för vallupplag vid utförandet av den öppna dikessträckan ingen ersättning utgå. För eventuell skada å växande gröda vid utförandet av nämnda dikessträcka skall ersättning utgå genom sakkunnig värdering.

Enligt likaledes den träffade överenskommelsen skall intrång och olägenhet, vid utförandet av de täckta dikessträckorna, tålas utan ersättning.

För oförutsedda skador hänvisas till bestämmelserna i 7 kap. 57 § vattenlagen..

Mom. 9. Kostnader.

Kostnaderna för utförandet av företaget har enligt bifogat kostnadsförslag (Bil. B.) beräknats till 8.000 kronor.

Mom.10. Båtnadsuppskattning.

För att vitsorda den träffade överenskommelsen har preliminär båtnadsuppskattning verkställets.

Vid uppskattning av den endast förekommande alstringsbåtnaden har synemannen följt bestämmelserna i 10 kap. 60 § vattenlagen och värderat de berörda markerna dels efter företaget, dels i nuvarande försumpat skick. Skillnaden mellan blivande och nuvarande värdet motsvarar alstringsbåtnaden genom företaget.

Ägofigurerna 6 och 10 - 11 erhåller genom utförandet ej full torrläggning. Det blivande värdet har reducerats för dessa ägofigurer.

Å värderingslängden, Bil. A, har det reducerade värdet införts med rätt ovanför det åsatta värdet.

Vid utförandet av de täckta avloppen uppkommer brukningsbåtnad genom förbättrade brukningsbetingelser. Brukningsbåtnaden har uppskattats till 2.234 kronor.

Resultatet av synemännens värdering och uppskattning av båtnaden framgår av värderingslängden (Bil. A.).

Mom.11. Kostnadsfördelning.

Synemannen hänvisar i denna del till den träffade, och enligt mom.6 här ovan, fastställda överenskommelsen.

Mom.12. Förrättningskostnader.

Synemannen hänvisar i denna del till den träffade, och enligt mom. 6 här ovan, fastställda överenskommelsen.

Mom.13. Företagets utförande.

Synemannen hänvisar i denna del till den träffade, och enligt mom. 6 här ovan fastställda överenskommelsen. Bestämmelserna i till detta utlåtande fogat kostnadsförslag (Bil. B.) och arbetsbeskrivning (Bil. C.) skola följas vid arbetenas utförande.

Mom.14. Företagets avsyning.

Då företaget slutförts skall det avsynas av behörig förrättningsman.

Anmälan om avsyning skall göras av företagets styrelse. Företaget skall anses färdigställt, då avsyningsförrättaren överlämnat bevis om att arbetet godkänts.

Mom.15. Företagets framtida underhåll.

Synemannen hänvisar i denna del till bestämmelser och andelstal i den träffade och fastställda överenskommelsen (Bil. E.).

Underhållet av trummor åvila de eller dem som trafikera desamma.

Mom.16. Fornlämningar.

Vid förundersökningen och vid förrättnings handläggning har inget framkommit, som lämnar stöd för att fornlämningar skulle kunna komma att beröras vid utförandet av det planerade företaget. Synemannen har dock funnit lämpligt bestämma:

att innan arbete med företaget påbörjas skiftlig förfrågan skall göras hos landsantikvarien, adr. Karlskrona, huruvida fornlämningar finnas inom område, som beröres genom ledningens byggande. Skulle landsantikvarien finna att inga fornlämningar av utförandet kommer att beröras, åligger det ändå företaget om vid utförandet fast fornlämning eller fornfynd påträffas omedelbart avbryta arbetet och göra anmälan hos landsantikvarien,

att av landsantikvarien lämnade föreskrifter skola lända till efterrättelse.

Mom.17. Organisation.

Företagets angelägenheter skola handhas av en styrelse om tre personer. Styrelsens ledamöter äro ansvariga för sin förvaltning. Styrelsen, som enligt § 15 i förrättningsprotokollet redan utsetts är beslutför då två ledamöter äro närvarande och om beslutet ense åligger:

att ombesörja företagets utförande och kontrollera entreprenörens arbete i den mån så finnes erforderligt med biträde av sakkunnig person,

att tillse att avloppen alltid hållas i fullgott skick samt ombesörja rensnings- och underhållsarbetena,

att i mån av behov verkställa utdebiteringar på sätt som närmare

framgår av 3 kap. 20 § vattenlagen,
 att föra fullständiga och med verifikationer försedda räkenskaper,
 vilka skola avslutas per kalenderår och därefter vid sammanträde
 framläggas för delägarnas hörande och godkännande,
 att för sistnämnda ändamål och då så eljest kan finnas nödigt kalla
 delägarna till sammanträde i den ordning, som föreskrives i 7
 kap. 64 § vattenlagen,
 att vid alla sammanträden såväl egna som allmänna föra protokoll.
 Protokoll vid allmänt sammanträde skall senast inom 14 dagar ef-
 ter sammanträdet vara för delägarna tillgängligt hos styrelsens
 ordförande,
 att i övrigt vidtaga alla de åtgärder, som kunna finnas nödiga för
 företagets ändamålsenliga utförande och underhåll, samt därvid
 beakta och följa de bestämmelser, som angives i 7 kap. 61-65 §§
 vattenlagen.

Kallelse till allmänt sammanträde skall antingen skriftligen
 med mottagningsbevis delgivas alla delägare minst en vecka före sam-
 manträdet eller ock minst fjorton dagar före sammanträdet kungöras
 genom annons i minst en av ortens tidningar.

Mom.18. Domstolsavgift.

Enligt bestämmelserna i 11 kap. 95 § vattenlagen skall domstols-
 avgift icke utgå vid detta företag.

Mom.19. Dikningsföretagets namn.

Dikningsföretagets namn skall vara Komstorp-Kristianopels dik-
 ningsföretag år 1965.

Mom.20. Bilagor till utlåtandet.

Värderingslängd (Bil. A.), kostnadsförslag (Bil. B.), arbetsbe-
 skrivning (Bil. C.) och överenskommelse (Bil. E.) är att anse som de-
 lar av detta utlåtande.

Mom.21. Aktförvarare.

Till företaget hörande handlingar och ritningar skola förvaras
 hos lantbrukaren Karl H. Johansson, Komstorp, Kristianopel och hål-
 las tillgängliga för envar som vill granska dem eller taga avskrift

och kopior.

Mom.22. Avskrifter av förrättningshandlingarna.

Avskrifter av förrättningshandlingarna och kopior av förslagsritningarna komma senast att inom trettio (30) dagar från nedanskrivna dag att hållas tillgängliga hos lantbrukaren Karl H. Johansson, Komstorp, Kristianopel, för var och en som vill taga avskrift och kopior.

Mom.23. Besvärshänvisning.

Talan mot åtgärd eller beslut vid förrättningen eller mot detta utlåtande föres vid Söderbygdens vattendomstol, adress Kungsgatan 10, Box 49, Växjö 1, till vilken besvärén för att komma under prövning skola vara ingivna inom sextio dagar från nedanskrivna dag.

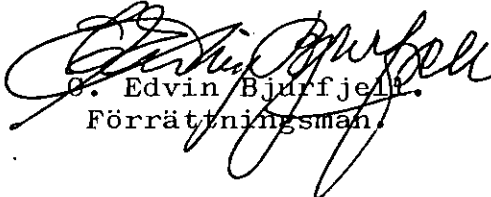
I besvärén, som skola ingivas i tre exemplar, skola fullständigt upptagas klagandens alla påståenden och skälen därtill, och skola vid besvärén fogas de handlingar klaganden vill åberopa till stöd för ändringssökandet.

Mom.24. Verkställighet.

Då i denna sak underställning till vattendomstol icke skall ske, kommer jämlikt 10 kap. 75 § vattenlagen detta utlåtande att gå i verkställighet i den ordning, som för laga kraft ägande dom är stadgat, för så vitt icke inom den i mom. 23 här ovan angivna tiden besvär anföres mot syneförrättningen och på grund därav ändring i synemännens utlåtande kan komma till stånd.

Lantbruksnämnden i Blekinge län, Karlskrona den 17 november 1965.

Å TJÄNSTENS VÄGNAR:


O. Edvin Bjurfjell
Förrättningsman

Ö V E R E N S K O M M E L S E

Mellan undertecknade delägare i Komstorp - Kristianopels diktning-företag år 1965 i Kristianopels socken, Blekinge län, är vid sammanträde denna dag följande överenskommelse träffad.

- 1) Vi förbinda oss att i enlighet med i förrättningen utarbetat förslag, vilket vi noga tagit del av, utföra och bekosta företaget ävensom med tillämpning av de vid förrättningen överenskomna grunderna, gälda med i företaget förenade kostnader.
- 2) Nedan angivna andelstal skola gälla vid kostnadernas fördelning vid fördjupning och rensning av dikessträckan $1+89 = A - B = 5+00$.

Fastighet och ägare	Andel i beräknad kostnad kr	Deltagnings- skyldighet i kostnaderna för utförandet procent
<u>Kristianopels socken</u>		
<u>Kristianopel 2:1, 1/8 mtl</u>		
Kungl. Maj:t och Kronan		
Kyrkoherdeboställe	70:-	10,0
<u>Komstorp 2:2, 1/8 mtl</u>		
Karl Hilmer Johansson	315:-	45,0
<u>Komstorp av 2:3, 19/184 mtl.</u>		
Oscar Henry Wilsson	315:-	45,0
<u>S u m m a 700:-</u>		<u>100,0</u>

- 3) Dessa andelstal skola gälla vid såväl kostnadernas fördelning för utförandet som kostnadernas fördelning vid framtida underhållet, allt rörande ovan angiven dikessträcka.
- 4) Nedan angivna andelstal skola gälla vid kostnadernas fördelning vid utförandet av dikessträckorna $B = 5+00 = 20+00 - 22+28 = 8+38 = C - D = 9+10$.

Fastighet och ägare	Andel i beräknad kostnad kr	Deltagningsskyl- dighet i kostnaderna för utförandet procent
---------------------	--------------------------------------	---

Kristianopels socken.Komstorp 2:2, 1/8 mtl.

Karl Hilmer Johansson	5460:-	74,79
-----------------------	--------	-------

Komstorp 1:4, 7/64 mtl.

Rolf Bonde Hjalmarsson O.h.h.		
Barbro Ingegärd Hjalmarsson	1840:-	25,21

<u>S u m m a</u>	<u>7300:-</u>	<u>100,00</u>
------------------	---------------	---------------

- 5) Dessa andelstal skola gälla vid såväl kostnadernas fördelning för utförandet som kostnadernas fördelning vid framtida underhållet, allt rörande ovan angiven dikessträcka.
- 6) Nedan angivna andelstal skola gälla vid fördelning av förrättningskostnaderna och deras förskotterande.

Fastighet och ägare	Andel i förrättnings- kostnaderna i procent
---------------------	--

Kristianopels socken.Kristianopel 2:1, 1/8 mtl.

Kungl. Maj:t och Kronan Kyrkoherdeboställe	4,18	0,87
---	------	------

Komstorp av 2:3, 19/184 mtl.

Oscar Henry Wilsson	18,91	3,94
---------------------	-------	------

Komstorp 2:2, 1/8 mtl.

Karl Hilmer Johansson	346,51	72,19
-----------------------	--------	-------

Komstorp 1:4, 7/64 mtl.

Rolf Bonde Hjalmarsson o.h.h.		
Barbro Ingegärd Hjalmarsson	110,40	23,00

<u>S u m m a</u>	<u>480,51</u>	<u>100,00</u>
------------------	---------------	---------------

- 7) Undertecknad, ägare till fastigheten Komstorp av 2:3, 19/184 mtl. Oscar Henry Wilsson, förbinder sig härmed att i samband med utförandet av dikessträckan A - B på egen bekostnad upptaga nu befintliga trummor utmed nämnda dikessträcka och ersätta de eller dem, likaledes på egen bekostnad med ny eller nya trummor av ϕ 500 mm rör.

- 8) För mark, som tages i anspråk samt för vallupplag vid utförandet av den öppna dikessträckan skall ingen ersättning utgå. För intrång och olägenhet vid utförandet av de täckta dikessträckorna skall ingen ersättning utgå.
- 9) Vi förbinda oss att utföra arbetet med företaget, (dikessträckorna A - B - C - D), så snart det lämpligen kan ske dock först sedan denna syneförrättning vunnit laga kraft och anmälan om styrelseval ingivits till länsstyrelsen i Blekinge län.
Företaget förbinda vi oss att ha utfört före utgången av år 1968.
- 10) Vi giva den enligt § 15 i förrättningsprotokollet valde styrelsen i uppdrag:
- att utlämna företaget på entreprenad och antaga entreprenör,
att kontrollera entreprenörens arbete, i den mån så finnes erforderligt med biträde av sakkunnig person,
att tillse att avloppen med därtill hörande anläggningar alltid hållas i fullgott skick, samt ombesörja rensnings- och underhållsarbeten,
att i mån av behov verkställa utdebitering på sätt, som närmare föreskrives i 3 kap. 20 § vattenlagen,
att i övrigt vidtaga alla de åtgärder, som kunna finnas nödiga för företagets ändamålsenliga utförande och underhåll.
- 11) Vi överlåta åt förrättningsmannen att lämna de övriga bestämmelser och stadgar som erfordras.

Sålunda överenskommet försäkras.

Komstorp per Kristianopel den 3 november 1965.

Karl H. Johansson
.....
(Karl Hilmer Johansson)
äg. Komstorp 2:2

Oscar Henning Wilsson
.....
(Oscar Henning Wilsson)
äg. Komstorp av 2:3

Rolf Hjalmarsson
.....
(Rolf Bonde Hjalmarsson)
äg. del av Komstorp 1:4

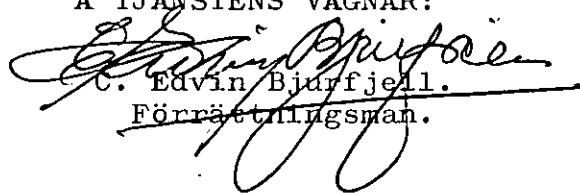
Barbro Hjalmarsson
.....
(Barbro Ingegärd Hjalmarsson)
äg. del av Komstorp 1:4

35.
Fr Kristianopels pastorat
Synsamfundet

.....
(Kungl. Maj:ts och Kronan kyrkoherde-
boställe
äg. Kristianopel 2:1

Förestående överenskommelse, som prövats och befunnits lämplig
vitsordas.

Dag som ovan
Å TJÄNSTENS VÄGNAR:

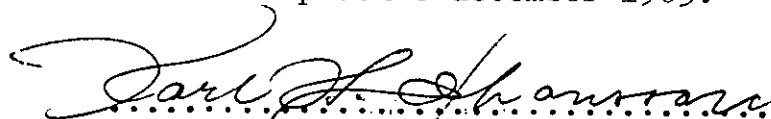

C. Edvin Bjurfjell.
Förrättningsman.

13 DEC 1965

K V I T T O

Från Lantbruksnämnden i Blekinge län, ingenjörsavdelningen Karlskrona, har jag denna dag mottagit 1 häfte handlingar jämte 2 blad ritningar samt en uppsättning arbetsritningar rörande Komstorp-Kristianopels dikningsföretag år 1965.

Komstorp den 8 december 1965.


.....
(Karl Johansson)
Ordf.