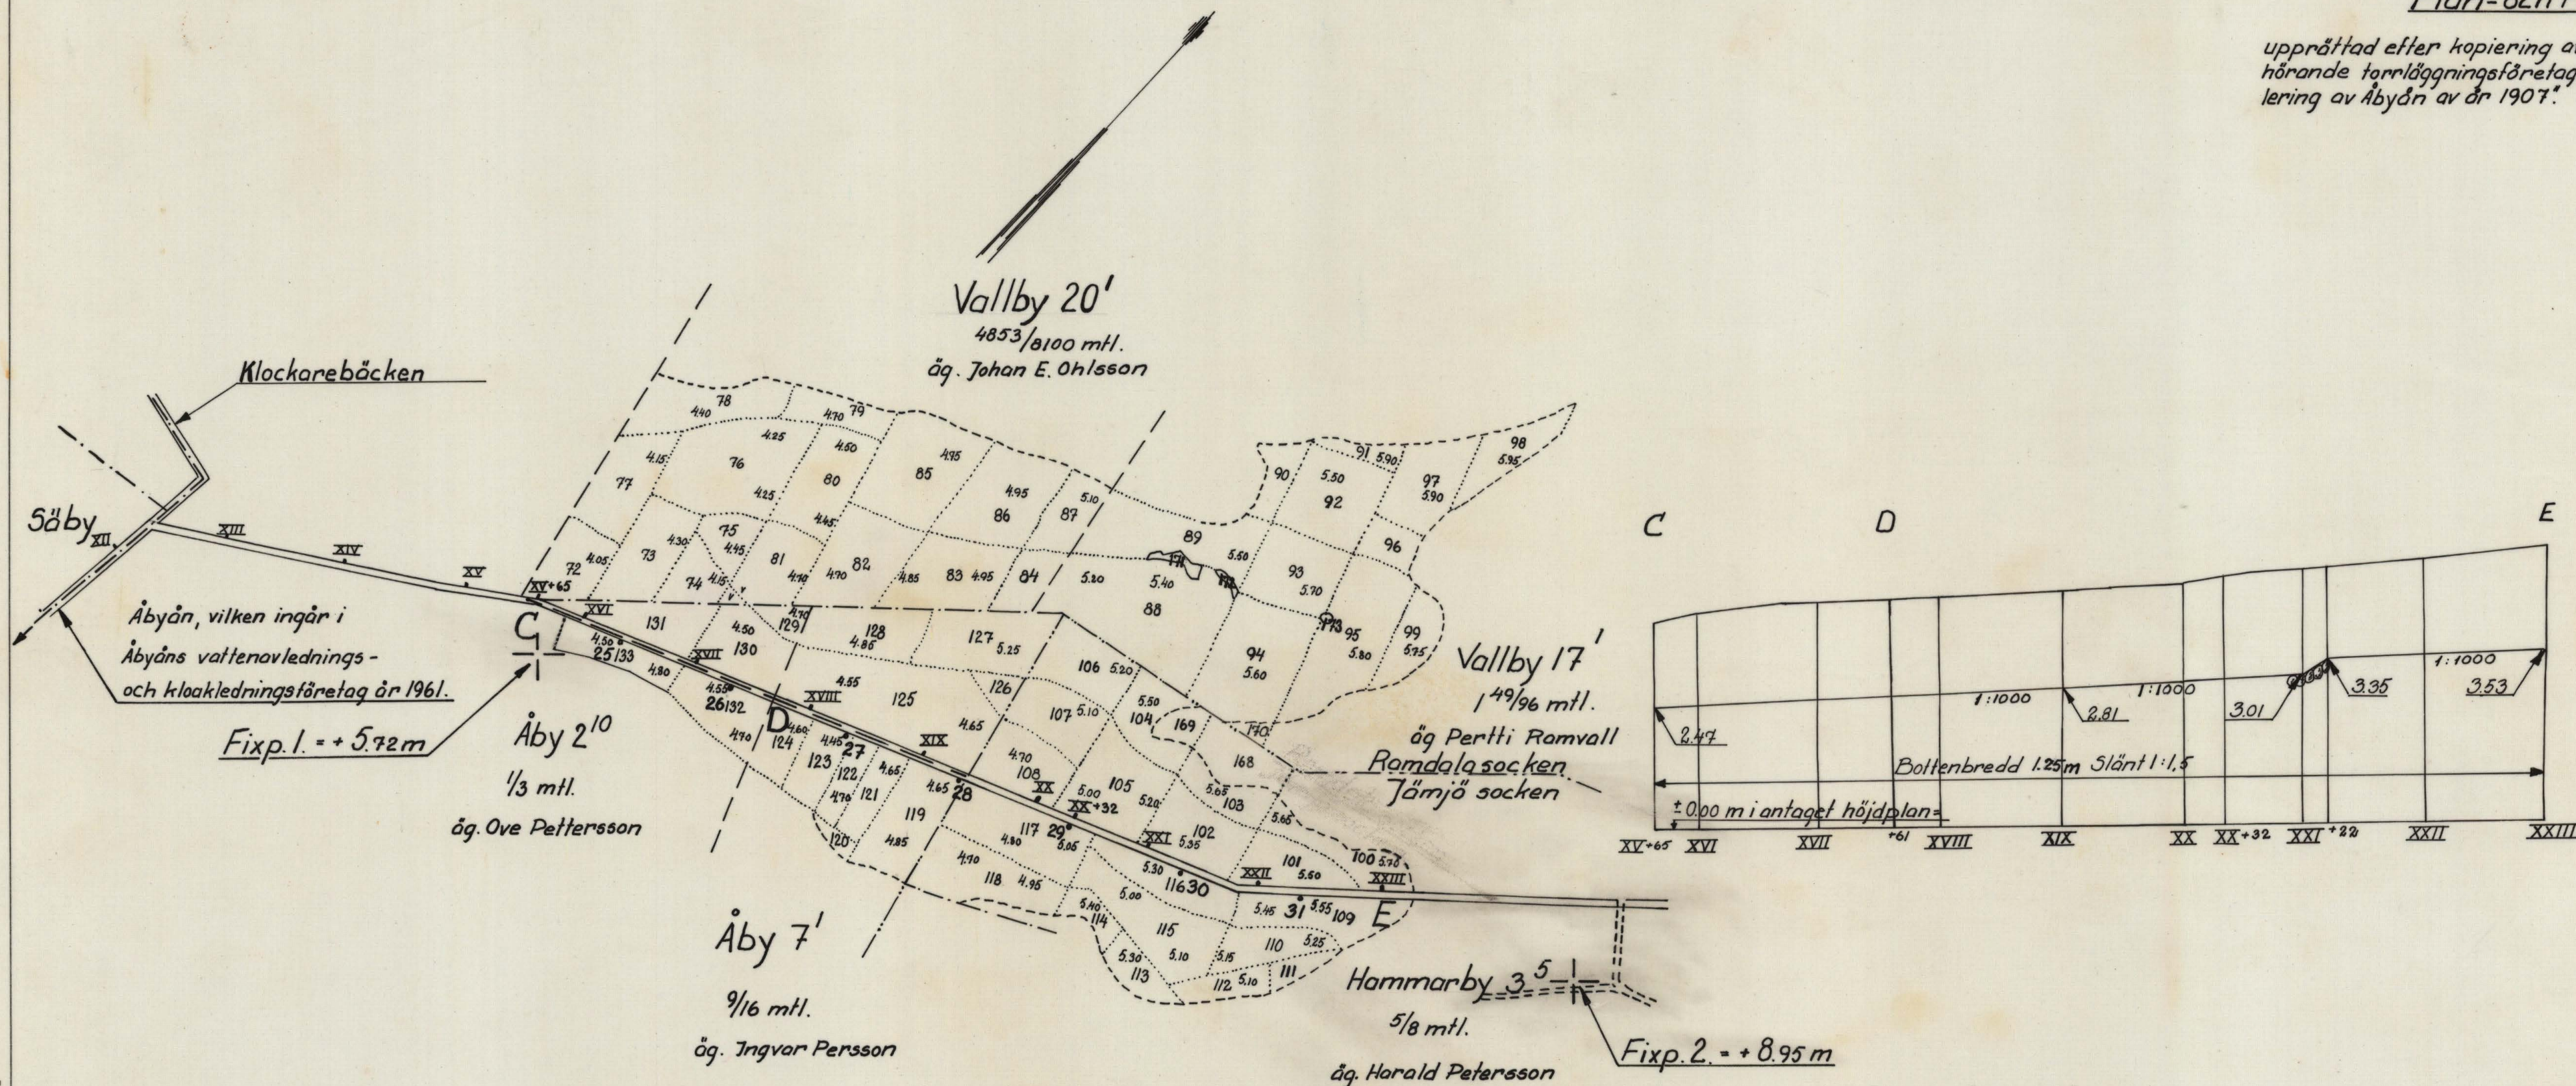


Plan- och Profilritning.

upprättad efter kopiering av ritningar tillhörande torrlägningsföretaget "Fortsatt reglering av Åbyån av år 1907".



Torrlägningsföretaget "Fortsatt reglering av Åbyån av år 1907 och 1966".
Upprättad i samband med syneförrätt-
ning enl. vattenlagen år 1966 av:

C. Edvin Bjurfiell
Förrättningsman.

Söcken Ramdala och Jämsjö	
Län Blekinge	
Ritad av G.P.	Granskad av
Antal ritn. 1	Ritn. nr 1
Lantbruksnämndens arkivnr B 130.	



Akt nr:
B130

AUB130

Synehandlingar
till
TORRLÄGGNINGSFÖRETAGET
FORTSATT REGLERING AV ÅBYÅN AV
ÅR 1907 och 1966.
Ramdala och Jämjö socknar
Blekinge län.

B. Nr 130

Företaget ligger mellan Bruatorpsån och Lyckebyåns nederbördsområden med nummerbeteckningarna 79 respektive 80.

Synehandlingar

till

TORRLÄGGNINGSFÖRETAGET

FORTSATT REGLERING AV ÅBYÅN AV ÅR 1907 och 1966

Ramdala och Jämjö socknar, Blekinge län.

Till akten hör: 1 häfte handlingar, innehållande 26 paginerade sidor, samt en st ritning.

Protokoll fört vid sammanträde för syneförrättning enligt 10 kap. vattenlagen för fastställandet av nya andelstal för framtida underhållet av i torrlägningsföretaget "Fortsatt reglering av Åbyån för torrläggning av vattensjuk mark tillhörig Vallby - Åby och Hammarby byar uti Ramdala och Jämjö socknar år 1907" allt i Ramdala och Jämjö socknar av Blekinge län.

År 1966 den 28 februari inställde sig undertecknad förrättningsman jämte skiftesgodemännen Gustav Olofsson i Svärdsåla och Tjalvar Andersson i Vrängö i fritidslokalen å Jämjö kommunalkontor för att enligt för förrättningsmannen utfärdat förordnande (Bil. 1.) handlägga syneförrättning enligt 10 kap. vattenlagen för fastställandet av nya andelstal för framtida underhållet av i torrlägningsföretaget "Fortsatt reglering av Åbyån för torrläggning av vattensjuk mark tillhörig Vallby - Åby och Hammarby byar uti Ramdala och Jämjö socknar år 1907" allt i Ramdala och Jämjö socknar av Blekinge län.

Kungörelse om sammanträdet, som förrättningsmannen den 7 februari 1966 översänt till Blekinge Läns Tidning hade varit införd i denna tidning den 8 februari 1966 (Bil. 2.).

Jämlikt bestämmelserna i 10 kap. 42 § 2 mom. vattenlagen hade förrättningsmannen den 7 februari 1966 översänt avskrift av kungörelsen till Jämjö kommun, Jämjöslätt (Bil. 3.).

Till kände sakägare hade förrättningsmannen den 9 februari 1966 översänt underrättelser om sammanträdet. Förreckning hade upprättats över avsända kungörelser, kallelser och underrättelser (Bil. 4.).

Följande hade tillstädeskommit:

Lantbrukaren Gösta Lennart Olsson, Vallby äg. Vallby 2:5, 29/210 mtl och Vallby 5:1, 2/3 mtl. (lagf. den 16/1 1952 § 36).

Lantbrukaren Johan E. Ohlsson, Vallby äg. Vallby 20:1, 4853/8100 mtl. (lagf. den 3/7 1935 §§ 271 och 273).

Lantbrukaren Pertti Juhanni Ramvall, Vallby äg. Vallby 17:1, 1 49/96 mtl. (lagf. den 7/12 1960 § 1345 och den 8/5 1963 § 518).

Lantbrukaren Ove Pettersson, Åby äg. Åby 1:4, 1/3 mtl. och Åby 2:10, 1/3 mtl. (lagf. den 9/5 1962 § 651).

Lantbrukaren Ingvar Emanuel Persson, Åby äg. Åby 7:1, 9/16 mtl (lagf. den 30/1 1957 § 129, 21/3 1962 § 382, 20/5 1964 §§ 716 och 717).

Lantbrukaren Olof Harald Vallentin Petersson, Hammarby äg. Hammarby 3:5, 5/8 mtl. (lagf. den 18/4 1945 § 365 och den 28/8 1957 § 818) genom nämndeman Sven Hjalmarsson enligt fullmakt (Bil. 5.).

Åbyåns vattenavlednings- och kloakledningsföretag år 1961 Torrlägningsintresset genom styrelseledamöterna:

Lantbrukaren Johan E. Ohlsson, Vallby

Lantbrukaren Ragnar Johansson, Säby

Lantbrukaren Lennart Olsson, Vallby

Lantbrukaren Henrik Andersson, Åby

Åbyåns vattenavlednings- och kloakledningsföretag år 1961 Kloakintresset samt Jämjö kommun genom kommunalkamrer Ingvar Jarfjord.

Lantbrukaren Åke Ivarsson äg. Hejetorp 4:1

Lantbrukaren Sven Henriksson äg. Åby 8:1

Lantbrukaren Arvid Månsson äg. Säby 14:1

Lantbrukaren Lars Olsson äg. Vallby 2:6 m.fl.

Lantbrukaren Oskar Andersson äg. Säby 5:2 m.fl.

§ 1.

Det för förrättningsmannen utfärdade förordnandet upplästes och bilades protokollet som Bil. 1.

§ 2.

Jäv mot synemännen hade ingen att anmäla. Synemännen visste sig ej heller stå i jävsförhållande till nu kände sakägare. Codemännen förklarade att de innehade uppdrag att vara skiftesgodemän, samt att de avlagt för skiftesgodemän föreskriven ed.

§ 3.

Laga hinder mot förrättningsmannens handläggning hade ingen att anmäla.

§ 4.

Förrättningsmannen meddelade följande:

Under år 1961 handlade undertecknad förrättningsman, med biträde av gode män, syneförrättning rörande ett företag som benämndes Åbyåns vattenavlednings- och kloakledningsföretag år 1961. Synemännen avgav den 24 oktober 1961 utlåtande i ärendet. Utlåtandet som underställdes Söderbygdens vattendomstols prövning fastställdes av Vattendomstolen i dom av den 17 februari 1962 (B 3/1962).

I utlåtandet uppdelas företaget i 2 intressen, varav det ena benämndes torrlägningsintresset och det andra kloakintresset. De arbeten som äro att hänföra till torrlägningsintresset har kommit till utförande och blivit godkända och avsynade. De arbeten som äro att hänföra till kloakintresset har kommit till utförande, dock på annat sätt, - när det gäller reningsanläggningen -, än som föreslagits.

I nämnda torrlägningsintresse av år 1961, ingick de å hithörande plankarta av år 1905 - 1906 utmärkta å-sträckorna C - D - 20+32 motsvarande en längd om 467 m. Återstående 268 m ingick ej i syneförrättningens torrlägningsintresse av år 1961.

I syneförrättningen av år 1961, bestämde synemännen bland annat, att framtida underhållet av åsträckan C - D - 20+32 benämnda i syneförrättningen av år 1961 med bokstäverna C - D - E - F skulle bekostas av markägare utmed ovan nämnda å-sträcka.

Denna syneförrättning torde således endast omfatta fördelningen av framtida underhållet av den å-sträcka som å kartan av åren 1905 - 1906 be-tecknats med avvägningspunkterna XX+32 - XXIII+00.

Då markerna utmed denna å-sträcka äro att hänföra till fastmarksjord och då inga sättningar kunnat konstaterats tala inga skäl för en lägre bottenlinje än den som föreslagits vid syneförrättningen år 1907. Inga skäl tala vidare för en ny båtnadsuppskattning. Delaktigheten i kostnaderna för framtida underhållet beräknas sålunda:

att ägofigurerna 88 - 99 har ett sammanlagt förbättringsvärde om avrundat

780:- kronor,

att ägofigurerna 100 - 107, 109 - 116 har ett sammanlagt förbättringsvärde om avrundat 743:00 kronor,

att totala förbättringen uppgår till 1523:- kronor,

att den areal som förbättras uppgår till 10.37 har.

att ägofigurerna 88 - 99 ingår numera i fastigheten Vallby 17:1 i Ramdala socken,

att ägofigurerna 100 - 107 och 109 - 116 ingår numera i fastigheten Hammarby 3:5 i Jämjö socken,

att kostnaderna för framtida underhållet bör fördelas enligt bestämmelserna i 7 kap. 23 § vattenlagen eller i direkt förhållande till förbättringsvärdet eller på nedan angivet sätt.

Fastighet och ägare:	Förbättringsvärde kronor	Andel i framtida underhållet i procent
<u>Ramdala socken.</u>		
<u>Vallby 17:1, 1^{49/96} mtl</u>		
Pertti Ramvall	780:-	51,21
<u>Jämjö socken.</u>		
<u>Hammarby 3:5, 5/8 mtl</u>		
Harald Petersson	743:-	48,79
<u>S u m m a 1523:-</u>		<u>100.00</u>

Synemännen ansåg vidare att det vore lämpligt, att de medel som äges av det nuvarande företaget av år 1907, användes i första hand till att återställa å-sträckan XX+32 - XXIII+00 i ändamålsenligt skick. Därest företags medel icke skulle vara tillräckliga för utförandet av nämnda arbeten borde det nuvarande företaget svara för resten. Därest medel skulle bli över sedan ovan angivna arbeten utförts borde dessa medel fördelas intressenterna emellan efter nu för företaget gällande andelstal.

§ 5.

Sedan delägarna omedelbart överenskommit att utse styresman företogs val. Till styresman valdes lantbrukaren Pertti Ramvall, Vallby, Ramdala.

§ 6.

Förrättningsmannen framlade ett förslag till överenskommelse. Efter en längre överläggning godtogs överenskommelsen.

§ 7.

Synemännen, som granskat och befunnit överenskommelsen lämplig, vitsordade densamma.

Överenskommelsen bilades protokollet som Bil. 6.

§ 8.

Förrättningsmannen överlämnade till lantbrukaren Pertti Ramvall, Vallby en räkning på kungörelsekostnaden i Blekinge Läns Tidning. Beloppet utgjorde 79:20 kronor.

§ 9.

Uträknades skiftesgodemännens tillkommande ersättning, vilken utgjorde för:

Gustav Olofsson		Tjalvar Andersson	
Dagarvode	60:-	Dagarvode	60:-
Traktamente	14:-	Traktamente	14:-
Reseersättning	18:-	Reseersättning	27:-
<u>S u m m a</u>	<u>92:-</u>	<u>S u m m a</u>	<u>101:-</u>

Beloppen utbetalades av Johan E. Ohlsson, Vallby.

§ 10.

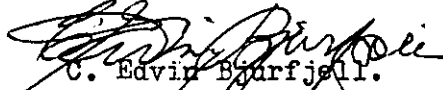
Då intet vidare var att behandla upplästes och godkändes protokollet med tillkännagivande att beslut i ärendet kommer att lämnas på samma plats

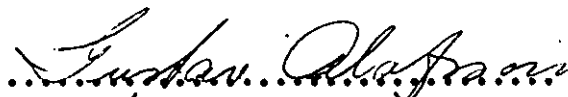
som dagens sammanträde fredagen den 15 april 1966 kl. 10.00 vartill inga särskilda kallelser kommer att utfärdas.

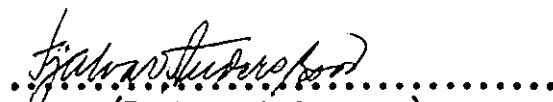
Härefter upplöstes sammanträdet.

Fritidslokalen å Jämjö kommunalkontoräden 28 februari 1966 .

Å TJÄNSTENS VÄGNAR:


C. Edvin Burfjell.
Förreträttningsman


.....
(Gustav Olofsson)
God man


.....
(Tjalvar Andersson)
God man

År 1966 den 15 april inställde sig synemännen ånyo å fritidslokalen å Jämjö kommunalkontor för att åter handlägga syneförrättningen.

Följande hade tillstädeskommit:

Lantbrukaren Johan E. Olsson, Vallby.

Lantbrukaren Olof Harald Vallentin Petersson, Hammarby.

Åbyåns vattenavlednings- och kloakledningsföretag år 1961 Torrlägningsintresset genom verkställande ledamoten lantbrukaren Johan E. Olsson, Vallby.

§ 11.

Förrättningsmannen uppläste den träffade och vitsordade överenskommelsen, vilken bilagts förrättningsprotokollet som Bil. 6.

§ 12.

Avgavs synemännens utlåtande (Bil. A.).

§ 13.

Uträknades skiftesgodemännens tillkommande ersättning, vilken utgjorde för:

Gustav Olofsson		Tjalvar Andersson	
Dagarvode	60:-	Dagarvode	60:-
Traktamente	14:-	Traktamente	14:-
Reseersättning	18:-	Reseersättning	27:-
<u>Summa</u>	<u>92:-</u>	<u>Summa</u>	<u>101:-</u>

Beloppen utbetalades av Johan E. Ohlsson, Vallby.

§ 14.

Då intet ytterligare förekom upplästes och godkändes protokollet, varefter förrättningen förklarades avslutad och sammanträdet upplöstes.

Fritidslokalen å Jämjö kommunalkontor den 15 april 1966.

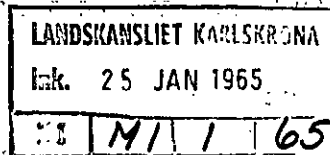
Å TJÄNSEENS VÄGNAR:

C. Edvin Bjurfjell
C. Edvin Bjurfjell.
Förrättningsman.

Gustaf Olofsson
.....
(Gustaf Olofsson)
God man

Tjalvar Andersson
.....
(Tjalvar Andersson)
God man

Insändes till vederbörande lantbruksnämnd.



23 JAN 1965

Li 6/65

Till Länsstyrelsen i Blekinge län.

Förrättningsnummer 879 ls

Härmed anhålles om förordnande för behörig förrättningsman att handlägga synförrättning enligt 10 kap. vattenlagen för torrläggning av ^{byg} tillhörig mark inom Hammarby 3:5 och Vallby 17:1 i Jämjö och Ramdala socken(-nar) av Blekinge län.

Förrättningen avser Fastställandet av nya andelstal för framtida underhållet ingående öppet avlopp av i torrlägningsföretaget "Fortsatt reglering av Åbyån för torr- här uppgives så fullständigt som möjligt företags beskaffenhet (dikning, åreglering, sjösänkning, invallning e. d.), vidare läggning av vattensjuk mark tillhörig Vallby - Åby och Hammarby byar företags omfattning (areal som skall torrläggas, avloppens längd o. d.), om flötled, damm, järnväg, landsväg e. d. beröres m. m. uti Ramdala och Jämjö socknar år 1907".

Närmaste järnvägsstation Ramdala

Meddelanden om förrättningen ställes till Lantbrukaren Harald Pettersson, Hammarby,

JÄMJÖSLÄTT. tel 0455/50061.

titel, namn och fullständig adress samt telefon.

Hammarby per Jämjöslätt den 22 Januari

65 19

Sökandes namn:

Fastighet:

Harald Pettersson
Valli Ramvall

för fastigheten

Hammarby 3:5
Vallby 17:1

R e s o l u t i o n .

Översändes till ingenjören C. Edvin Bjurfjell, Lantbruksnämnden, Karlskrona, som härigenom förordnas att i laga ordning verkställa ifrågavarande förrättning.

Karlskrona i landskansliet den 26 januari 1965.

✓

På länsstyrelsens vägnar:

J. de Maré

Ingrid Sjöström

Förutom nämnda, sökandena tillhöriga fastigheter, väntas nedanstående ägare och fastigheter bliva berörda av företaget.

icke sökandes namn:

Fastighet:

ägare av fastigheten

» » »

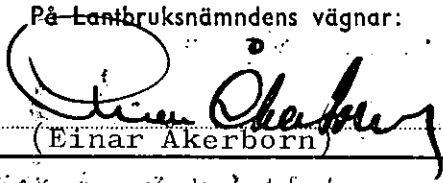
» » »

Lantbruksnämnden får till förrättningsman föreslå:

Ingenjör C. Edvin Bjurfjell, Lantbruksnämnden, KARLSKRONA.

Karlskrona den 23 januari 1965

På Lantbruksnämndens vägnar:


(Einar Akerborn)

KUNGÖRELSE

Sammanträde för synförrättning enligt 10 kap. vattenlagen för fastställandet av nya andelstal för framtida underhållet av i torrläggningsföretaget "Fortsatt" Reglering av Abyån för torrläggning av vattensjuk mark tillhörig Vallby, Aby och Hammarby byar uti Ramdala och Jämjö socknar år 1907", kommer att hållas i fritidslokalen Å Jämjö kommunalkontor, per Jämjöslätt måndagen den 28 februari 1966 kl. 10.00, då vederbörande sakägare häva att tillstådeskomma personligen eller genom lagligen befullmäktigade ombud. Av förrättningen kommer att beröras, dels marker till Vallby 2:5, 5:1, 17:1 och 20:1, Aby 1:4, 2:10 och 6:1 samt i Ramdala socken, Hammarby 3:5 i Jämjö socken, samt samtliga deltagare och intressenter i Abyåns vattenavlednings- och kloakledningsföretag år 1961 såväl inom torrläggningssom-kloakintresset, jämte övriga som vid förrättningen vill föra talan.

Karlskrona den 7 februari 1966.

Å tjänstens vägnar:

C. Edvin Bjurfjell.
Förrättningsman.

Ovanstående kungörelse införd i Blekinge Läns Tidning tisdagen den 8 februari 1966 bestyrkes

Å TJÄNSTENS VÄGNAR:

C. Edvin Bjurfjell.
Förrättningsman.

K U N G Ö R E L S E

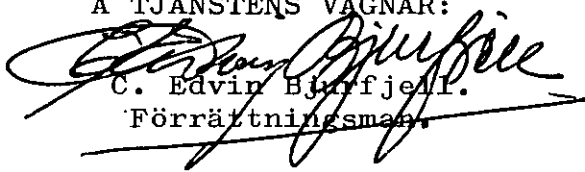
Sammanträde för syneförrättning enligt 10 kap. vattenlagen för fastställelandet av nya andelstal för framtida underhållet av i torrlägningsföretaget "Fortmatt Reglering av Åbyån för torrläggning av vattensjuk mark tillhörig Vallby - Åby och Hammarby byar uti Ramdala och Jämjö socknar år 1907", kommer att hållas i fritidslokalen å Jämjö kommunalkontor per Jämjöslätt måndagen den 28 februari 1966 kl 10.00 då vederbörande sakägare hava att tillstädeskomma personligen eller genom lagligen befullmäktigade ombud. Av förrättningen kommer att beröras, dels marker till Vallby 2:5, 5:1, 17:1 och 20:1, Åby 1:4, 2:10 och 6:1 allt i Ramdala socken, Hammarby 3:5 i Jämjö socken, samt samtliga deltagare och intressenter i Åbyåns vattenavlednings- och kloakledningsföretag år 1961 såväl inom torrlägnings- som kloakintresset, jämte övriga som vid förrättningen vill föra talan.

Karlskrona den 7 februari 1966
Å TJÄNSTENS VÄGNAR:

.....
C. Edvin Bjurfjell
Förrättningsman.

Ovanstående kungörelse översänd till Jämjö kommun den 7 februari 1966 bestyrkes

Å TJÄNSTENS VÄGNAR:


C. Edvin Bjurfjell.
Förrättningsman.

F Ö R T E C K N I N G

över avsända kungörelser, kallelser och underrättelser angående syneförrättning enligt 10 kap. vattenlagen för fastställandet av nya andelstal för framtida underhållet av i torrlägningsföretaget "Fortsatt Reglering av Åbyån för torrläggning av vattensjuk mark tillhörig Vallby - Åby och Hammarby byar uti Ramdala och Jämjö socknar år 1907. Avlämnade å posten nedanskrivna dagar.

Den 7 februari 1966 angående sammanträde i fritidslokalen å Jämjö kommunalkontor per Jämjöslätt måndagen den 28 februari 1966 kl. 10.00.

Kungörelse till:

Blekinge Läns Tidning,	Karlskrona.
Jämjö kommun, Kommunalkontoret,	Jämjöslätt.

Kallelse till:

Skiftesgodemannen Gustav Olofsson, Svärdsåla,	Fågelmara
Skiftesgodemannen Tjalvar Andersson, Vrångö,	Nättraby.

Den 9 februari 1966 angående ovan angivna sammanträde.

Underrättelse till:

Lantbrukaren G. Lennart Olsson, Vallby,	Ramdala.
Lantbrukaren Johan E. Ohlsson, Vallby,	"
Lantbrukaren Pertti Ramvall, Vallby,	"
Lantbrukaren Ove Pettersson, Åby,	"
Lantbrukaren Ingvar Persson, Åby,	"
Lantbrukaren Harald Petersson Hammarby,	Jämjöslätt.

Underrättelse i rekommenderade brev mot bevis till:

Åbyåns vattenavlednings- och kloakledningsföretag
år 1961 Torrlägningsintresset
c/o Lantbrukaren Johan E. Ohlsson, Vallby,

Ramdala.

Åbyåns vattenavlednings- och kloakledningsföretag
år 1961 Kloakintresset
c/o Jämjö kommun, Kommunalkontoret,

Jämjöslätt.

Styrelseledamoten i Åbyåns vattenavlednings- och kloak-
ledningsföretag år 1961

✓ Lantbrukaren Johan E. Ohlsson, Vallby,

Ramdala.

Styrelseledamoten i Åbyåns vattenavlednings- och kloak-
ledningsföretag år 1961

✓ Lantbrukaren Ragnar Johansson, Säby,

"

Styrelseledamoten i Åbyåns vattenavlednings- och kloak-
ledningsföretag år 1961

✓ Lantbrukaren Lennart Olsson, Vallby,

"

Styrelseledamoten i Åbyåns vattenavlednings- och kloak-
ledningsföretag år 1961

✓ Lantbrukaren Henrik Andersson, Åby,

"

Styrelseledamoten i Åbyåns vattenavlednings- och kloak-
ledningsföretag år 1961

✓ Lantbrukaren Harald Pettersson, Hammarby,

Jämjöslätt.

Karlskrona, den 9.2.1966

Å TJÄNSTENS VÄGNAR:

...  ...
C. Edvin Bjurfjell
Förrättningsman.

F U L L M A K T

LANTBRUKSRÅDMÄNDEN I BLEKINGE LÄN

16 MRS 1966

för..... Vattenrättsnämndeman Sven Hjalmarsson
.....
namn

..... Jämjö per Jämjöslätt
.....
adress

eller den han i sitt ställe sätter att vid syneförrättning enligt
vattenlagen för fastställande av nya andelstal för framtida underhållet
av i torrlägningsföretaget "Fortsatt reglering av Åbyån för torrlägg-
ning av vattensjuk mark tillhörande Vallby-Åby och Hammarby byar år 1907"
i Jämjö socken, Blekinge län.

Å mina vägnar föra talan samt ingå förening och göra yrkande, som i
10 kap. 58 § vattenlagen omförmäles, ävensom att i förekommande fall
träffa överenskommelse om fördelning av kostnaderna för företaget.

Ombudets laga åtgärder godkännas.

..... Hammarby per Jämjöslätt den 28 februari 1966

.....
..... Harald Petersson
.....
(Harald Petersson)

.....
..... Hammarby Jämjöslätt
.....

Bevittnas:

..... Hilda Nilsson
.....
namn

..... Birgitta Sandström
.....
namn

..... Rosenhill Ramdala
.....
adress

..... Viet Lycheby
.....
adress

ÖVERENSKOMMELSE

Mellan undertecknade delägare i Fortsatt reglering av Åbyån av år 1907 och 1966 i Ramdala och Jämjö socknar, är vid sammanträde denna dag följande överenskommelse träffad.

- 1). Undertecknade ägare till fastigheterna Vallby 17:1, Pertti Ramvall och Hammarby 3:5 Harald Petersson förbinda sig att utföra och bekosta underhållet av den i torrlägningsföretaget, "Fortsatt Reglering av Åbyån för torrläggning av vattensjuk mark tillhörig Vallby - Åby och Hammarby byar uti Ramdala och Jämjö socknar av år 1907", ingående å-sträckan mellan avvägningpunkterna XX+32 - XXIII+00 till ändamålsenligt djupläge och dimension eller minst det djupläge och den dimension som angivits i syneförrättningen av år 1907.
- 2). Nedan angivna andelstal skola gälla vid kostnadernas fördelning för det framtida underhållet av ovan nämnda å-sträcka.

Fastighet och ägare:

Andel i kostnaderna för framtida underhållet i procent.

Ramdala socken.

✓ Vallby 17:1, 1^{49/96} mtl.
Pertti Ramvall

51.21

Jämjö socken

✓ Hammarby 3:5, 5/8 mtl.
Harald Petersson

48.79

S u m m a 100.00

- 3). Undertecknade intressenter i torrlägningsföretaget av år 1907 förbinda sig att gälda förrättningskostnaderna efter nedan angivna andelstal.

Fastighet och ägare:

Andel i förrättningskostnaderna i procent.

1.

2.

Ramdala socken.

✓ Vallby 17:1, 1^{49/96} mtl.
Pertti Ramvall

17.32

Överföres

17.32

1.	2.
Överfört	17.32
✓ <u>Vallby 20:1, 4853/8100 mtl.</u> Johan E. Ohlsson	34.21
✓ <u>Åby 7:1, 9/16 mtl.</u> Ingvar Persson	11.51
✓ <u>Åby 2:10, 1/3 mtl.</u> Ove Pettersson	2.88
<u>Jämjö socken.</u>	
✓ <u>Hammarby 3:5, 5/8 mtl.</u> Harald Petersson	34.08
<u>S u m m a</u>	<u>100.00</u>

- 4). För vallupplag och skada å växande gröda vid rensnings- och underhålls-
arbetenas utförande å i detta nya företag ingående å-sträcken XX+32 - XXIII+00
skall ersättning utgå efter sakkunnig värdering. Ersättningsbeloppet skall
utbetalas av detta nya företag av åren 1907 och 1966.
- 5). Undertecknade intressenter inom det äldre torrlägningsföretaget av år 1907
förbinda sig att senast 6 månader efter denna syneförrättning vunnit laga
kraft, iordningställa och bekosta å-sträcken mellan avvägningspunkterna
XX+32 - XXIII+00 i ändamålsenligt skick omfattande minst det djupläget och
den dimension som föreskrevs i syneförrättningen år 1907. De under avdelning
3 ovan för varje fastighet och ägare angivna andelstalen skola gälla vid
kostnadernas fördelning.
- 6). Undertecknade intressenter inom 1907 års företag medgiva, att om kostnaderna
för denna förrättning plus kostnaderna för de arbeten som omförmäles i av-
delning 5 ovan ej skulle uppgå till det belopp som finnes i företagets
(1907 års) kassa, så skall företaget nollställas och överblivet belopp utdelas
till intressenterna, i företaget av år 1907. Intressenterna hava i så fall
att tillgodoräkna sig sin andel i överblivet belopp efter de andelstal som
finnas angivna för varje fastighet och ägare under avdelning 3 ovan.
- 7). Undertecknade ägare till fastigheterna Vallby 17:1 och Hammarby 3:5 Pertti
Ramvall och Harald Petersson och såsom enda intressenter i detta nya företag

av 1907 och 1966 giva den enligt §. 5 i förrättningsprotokollet valde styresmannen i uppdrag

att tillse att i företaget ingående å-sträcka alltid hålles i fullgott skick, samt ombesörja rensnings- och underhållsarbeten,

att i mån av behov verkställa utdebitering på sätt som närmare föreskrives i 3 kap. 20 § vattenlagen,

att i övrigt vidtaga alla de åtgärder som kunna finnas nödiga för företagets ändamålsenliga utförande och underhåll.

8/. Vi förbinda oss att fastställa denna överenskommelse genom syneförrättning och lämna åt den förordnade förrättningsmannen att lämna de bestämmelser som erfordras utöver bestämmelserna ovan.

Sålunda överenskommit försäkras.

Jämjö kommunalkontor per Jämjöslätt den 28 februari 1966.

Pertti Ramvall
.....

Pertti Ramvall

äg. till Vallby 17:1 och deltagare
dels i 1907 års företag och dels
i 1907 och 1966 års företag.

Harald Petersson
.....

Harald Petersson

äg. till Hammarby 3:5 och deltagare
dels i 1907 års företag och
dels i 1907 och 1966 års företag.

Johan E. Ohlsson
.....

Johan E. Ohlsson

äg. till Vallby 20:1 och deltagare
i 1907 års företag.

Ingvar Persson
.....

Ingvar Persson

äg. till Åby 7:1 och deltagare
i 1907 års företag.

Ove Pettersson
.....

Ove Pettersson

äg. till Åby 2:10 och deltagare
i 1907 års företag.

*Förestånd överenskomme som förvalts
och befunnits tämplig utvärdes.
Såsom ovan*

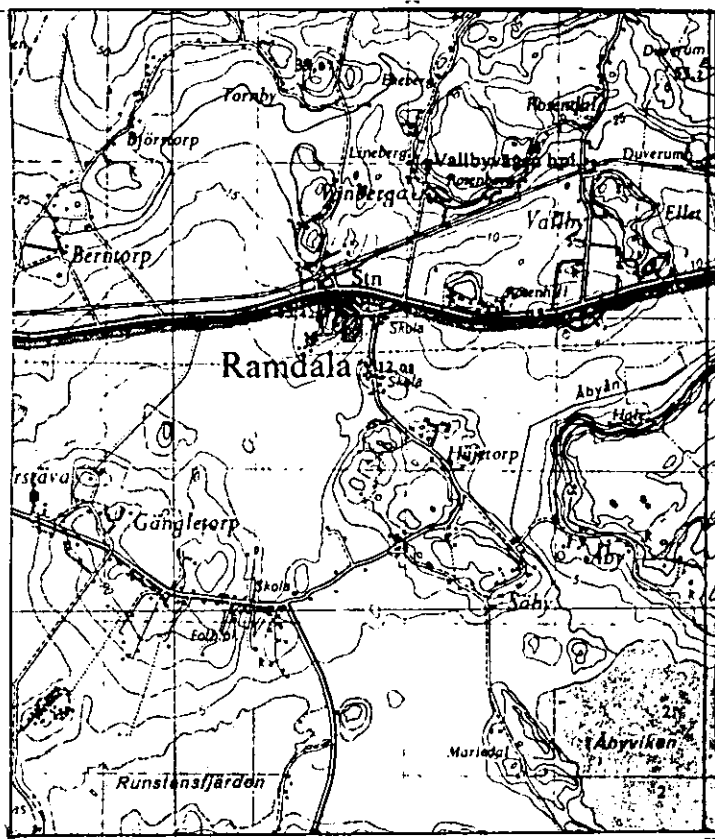
Ingvar Persson

Ingvar Persson

Ingvar Persson

*gämnar för Högskolan
arkiv Jämjöslätt 1965*

ÖVERSIKTSKARTA



Skala 1:50000.

U T L Å T A N D E

avgivet vid syneförrättning enligt 10 kap. vattenlagen för fastställande av nya andelstal för framtida underhållet av i torrlägningsföretaget "Fortsatt reglering av Åbyån för torrläggning av vattensjuk mark tillhörig Vallby - Åby och Hammarby byar uti Ramdala och Jämjö socknar år 1907" allt i Ramdala och Jämjö socknar, Blekinge län.

Mom.1: Förordnande m.m.

Genom länsstyrelsens resolution den 26 januari 1965 förordnades undertecknad förrättningsman att handlägga syneförrättning enligt 10 kap. vattenlagen för fastställande av nya andelstal av i torrlägningsföretaget "Fortsatt reglering av Åbyån för torrläggning av vattensjuk mark tillhörig Vallby - Åby och Hammarby byar uti Ramdala och Jämjö socknar år 1907" allt i Ramdala och Jämjö socknar, Blekinge län. Laga hinder mot förrättningsens handläggning har ej anmälts och ej heller kunnat av synemännen utrönas.

Företaget, varå nya andelstal för framtida underhållet skall bestämmas, är enligt synemännens åsikt att betraktas som vattenavledning.

Mom.2. Företagets läge, förutvarande och blivande omfattning m.m.

Företaget, som ligger mellan Bruatorpsån och Lyckebyåns nederbördsområden med nummerbeteckningarna 79 respektive 80 ligger c:a 2,4 km SV Jämjö kyrka.

Företaget, som bildades genom syneförrättning år 1907, handlagd av dåvarande statens lantbruksingenjör C.J. Kling, omfattade de å hithörande plankarta utmärkta avvägningspunkterna C = XV+65 - XVII+61 = D - E = XXIII+00.

Under år 1961 handlades syneförrättning rörande Åbyån, verkställd av undertecknad förrättningsman, vid syneförrättningen bildades ett

företag; som benämndes "Åbyåns vattenavlednings- och kloakledningsföretag år 1961". Utlåtandet, som var dagtecknat den 24 oktober 1961 underställdes Söderbygdens vattendomstols prövning. I dom av den 17 februari 1962 (B 3/1962) fastställde vattendomstolen utlåtandet. Företaget i den del som omfattade torrlägningsintresset, avsynades och godkändes den 17 februari 1964.

Företaget av år 1961 kom att omfatta den i företaget av år 1907 ingående å-sträckan mellan avvägningspunkterna $C = XV+65 - XVII+61 = D - 20+32$ motsvarande en längd om 467 m. Denna å-sträcka ingår numera i företaget av år 1961 och har övertagits av detta företag, som likaledes genom det laga kraftvunna beslutet har att svara för underhållet av nämnda å-sträcka. Återstående å-sträcka av 1907 års företag, eller den å-sträcka som avser denna syneförrättning är å hithörande plankarta med tillhörande profilritning betecknad med bokstäverna $XX+32 - XXIII+00 = E$ och omfattar en längd om 268 m.

På en översiktskarta i skala 1:50000, som bilagts förrättningshandlingarna har den å-sträcka ($XX+32 - E$), som behandlats i denna syneförrättning utmärkts med enkel röd linje.

Mom.3. Nuvarande avlopp, torrlägningsförhållanden m.m.

Markerna utmed å-sträckan $C - D - E$ avvattnas nu genom Åbyån, vilken å såväl å-sträckorna $C - XX+32$ som $XX+32 - E$ har det djupläge och den dimension att de lägst belägna markerna kunna erhålla torrläggning till minst 1,2 m djup vid medelvattenförning i Åbyån. Torrläggning är således under nuvarande förhållanden fullt tillfredställande.

Mom.4. Undersökningar.

Då undersökningar verkställets, å såväl av berörd del av Åbyån som av berörda marker utmed ån, i samband med syneförrättning år 1961, har i samband med denna syneförrättning endast kompletterande undersökningar verkställets.

Fixpunkterna till företaget av år 1907 har borttagits, 1907 års höjdsystem har framkonstruerats sålunda att den i ekonomiska kartverkets beskrivning över avvägda punkter inom Jämjö socken nedan beskrivna fixpunkten varit huvudfixpunkt för avvägningarna.

"Jämjö kyrka. I flatsten vid Sv knuten, omkring $\frac{3}{4}$ m Ö om knuten Kst; +21,16 m.

Till ledning vid arbetenas utförande vid framtida underhållet har två nya fixpunkter avvägts dessa fixpunkter äro att hänföra till det höjdsystem, som redovisats vid syneförrättningen år 1907, I syneförrättningen år 1907 redovisade höjder skola minskas med en (1) meter för att bliva jämförbara i rikets normalplan. Nedan angivna fixpunkter, vilkas lägen antecknats på plankartan, beskrivas sålunda.

Fixp. 1. Fastigheten Åby 2:10 låg jordfast sten i stenvägg vid åkerkant. Utmärkt med järndubb i stenens översida jst; +5,72 m.

Fixp. 2. Fastigheten Hammarby 3:5, jordfast sten vid S åkerkanten 4 m N om ägoväg 32 m S om ägovägens infart till åkerskiftet. Utmärkt med kors i sten +8,95 m.

Fixpunkterna äro lagligen skyddade enligt bestämmelserna i 13 kap. 14 § vattenlagen.

Vill någon borttaga fixpunkt, skall han anmäla detta till behörig förrättningsman vid Lantbruksnämnden, som då låter avväga annan lämplig fixpunkt.

Mom.5. Träffad överenskommelse.

Enligt § 6 och 7 i förrättningsprotokollet har överenskommelse träffats om andelstal att gälla vid kostnadernas fördelning vid framtida underhållet av företaget. Överenskommelse om andelstal vid fördelning av kostnaderna för syneförrättningen har likaledes träffats.

I övrigt har överenskommelse träffats rörande likvidering av företaget m.m.

Synemännen, som prövat och funnit överenskommelsen lämplig, har vitsordat densamma.

Synemännen fastställa den träffade överenskommelsen, Bil. 6 till förrättningsprotokollet.

Mom.6. Ersättningar.

Synemännen hänvisa i denna del till den fastställda överenskommelsen, Bil. 6 till förrättningsprotokollet.

Mom.7. Båtnadsuppskattning.

Vid vitsordande av överenskommelsen, (Bil. 6 till förrättningsprotokollet), hava synemännen dessförinnan beräknat andelstalen efter den båtnad, som år 1907 legat till grund för kostnadernas fördelning. Någon ny båtnadsuppskattning hava synemännen icke ansett vara behövlig.

Mom.8. Kostnader.

Kostnaden för normal rensning beräknas uppgå till c:a 300 kronor.

Mom.9. Kostnadsfördelning.

Synemännen hänvisa i denna del till den träffade, vitsordade och fastställda överenskommelsen, Bil. 6 till förrättningsprotokollet.

Mom.10. Förrättningskostnader.

Kostnaderna för denna syneförrättning skall gäldas efter de andelstal, som återfinnes i avd. 3 i den vitsordade och fastställda överenskommelsen, Bil. 6 till förrättningsprotokollet.

Mom.11. Företagets framtida underhåll.

Synemännen hänvisa i första hand till bestämmelserna i avd. 5 i den vitsordade och fastställda överenskommelsen, Bil. 6 till förrättningsprotokollet.

I övrigt bestämma synemännen:

att kostnaderna för framtida underhållet skola fördelas efter de andelstal, vilka återfinnes under avd. 2 i den träffade, vitsordade och fastställda överenskommelsen, Bil. 6 till förrättningsprotokollet,

- att varje delägare äger påfordra att den å-sträcka inom företaget av vilken han är beroende för sin jords torrläggning alltid hålles i fullgott skick,
- att om skador skulle uppstå på ån genom enskild persons åtgärder eller försummelse, skall styresmannen reparera skadorna och därefter uttaga kostnaderna för arbetet av den, genom vilkens förvållande skadorna uppkommit. Nekar denne att betala, äger styresmannen att instämma den tredskande till vederbörande domstol och vid domstolen yrka ersättning för arbetet,
- att ån skall underhållas och rensningar verkställas för att hålla ån i det skick, som erfordras för ändamålsenlig torrläggning,
- att rensnings- och underhållsarbeten bör utföras vid tidpunkt, då arbetet medför minsta skada och intrång för de jordägare och brukare, som beröras av detsamma,
- att jordägare skall genom stängsel eller annan åtgärd förhindra att ån ej nedtrampas av betande djur,
- att dämning eller annan åtgärd, som hindrar vattenframrinningen under inga villkor får göras utan tillstånd från vederbörande vattendömsstol.

Mom. 12. Organisation m.m.

För handhavande av företagets angelägenheter skall styresman utses. Enligt § 5 i förrättningsprotokollet har styresman för företaget redan utsetts.

Styresmannen åligger:

- att tillse att ån alltid hålles i fullgott skick,
- att i mån av behov verkställa utdebiteringar på sätt som närmare föreskrives i 3 kap. 20 § vattenlagen,
- att föra fullständiga med verifikationer försedda räkenskaper, vilka skola avslutas per kalenderår och därefter vid sammanträde framläggas för delägarnas hörande och godkännande,
- att för sistnämnda ändamål och då eljest kan finnas nödigt kalla

delägarna till sammanträden i den ordning, som föreskrives i 7 kap. 64 § vattenlagen,

att vid alla sammanträden föra protokoll, vilket senast 14 dagar efter sammanträdet skall vara tillgängligt hos företagets styresman,

att i övrigt vidtaga alla de åtgärder, som kunna finnas nödiga för företagets ändamålsenliga underhåll och därvid följa och beakta bestämmelserna i 7 kap. 61-65 §§ vattenlagen.

Kallelse till sammanträde skall ske genom kringsänd kallelselista där vederbörande minst en vecka före sammanträdet skall teckna sitt namn och att han godkänt kallelsen, vilken skall upptaga såväl plats som dag och tidpunkt för sammanträdet.

Mom.13. Domstolsavgift.

Domstolsavgift skall enligt bestämmelserna i 11 kap. 95 § vattenlagen icke utgå vid detta företag.

Mom.14. Det äldre företaget.

Sedan denna syneförrättning vunnit laga kraft och de ekonomiska förhållandena reglerats kommer detta utlåtande att gälla. Utlåtandet av år 1907 upphör då att gälla.

Mom.15. Företagets namn.

Företagets namn skall vara "Fortsatt reglering av Åbyån av år 1907 och 1966".

Mom.16. Bilagor till utlåtandet.

Överenskommelse, Bil. 6 till förrättningsprotokollet är att anse som del av detta utlåtande.

Mom.17. Aktförvarare.

Till företaget hörande handlingar och ritningar skola förvaras hos lantbrukaren Pertti Ramvall, Vallby, Ramdala.

Mom.18. Avskrifter av förrättningshandlingarna.

Avskrifter av förrättningshandlingarna och kopior av förslagsritningarna kommer att tillställas företagets styresman senast inom

trettio dagar från nedanskrivna dag och hos honom hållas tillgängligt för envar som vill taga avskrift och kopior.

Mom.19. Besvärshänvisning.

Talan mot åtgärd eller beslut vid förrättningen eller mot detta utlåtande föres vid Söderbygdens vattendomstol, adress Kungsgatan 10, Box 49, Växjö 1, till vilken besvären för att komma under prövning skola vara ingivna inom sextio dagar från nedanskrivna dag.

I besvären, som skola ingivas i tre exemplar, skola fullständigt upptagas klagandens alla påståenden och skälen därtill, och skola vid besvären fogas de handlingar klaganden vill åberopa till stöd för ändringssökandet.

Mom.20. Verkställighet.

Då i denna sak underställning till vattendomstol icke skall ske, kommer jämlikt 10 kap. 75 § vattenlagen detta utlåtande att gå i verkställighet i den ordning, som för laga kraft ägande dom är stadgat, för så vitt icke inom den i mom. 19 här ovan angivna tiden besvär anföres mot syneförrättningen och på grund därav ändring i synemännens utlåtande kan komma till stånd.

Fritidslokalen å Jämjö den 15 april 1966.

Å TJÄNSTENS VÄGNAR:

C. Edvin Björk
C. Edvin Björk
Förrättningsman.

Tjalvar Andersson
.....
(Tjalvar Andersson)
God man

Gustav Olofsson
.....
(Gustav Olofsson)
God man