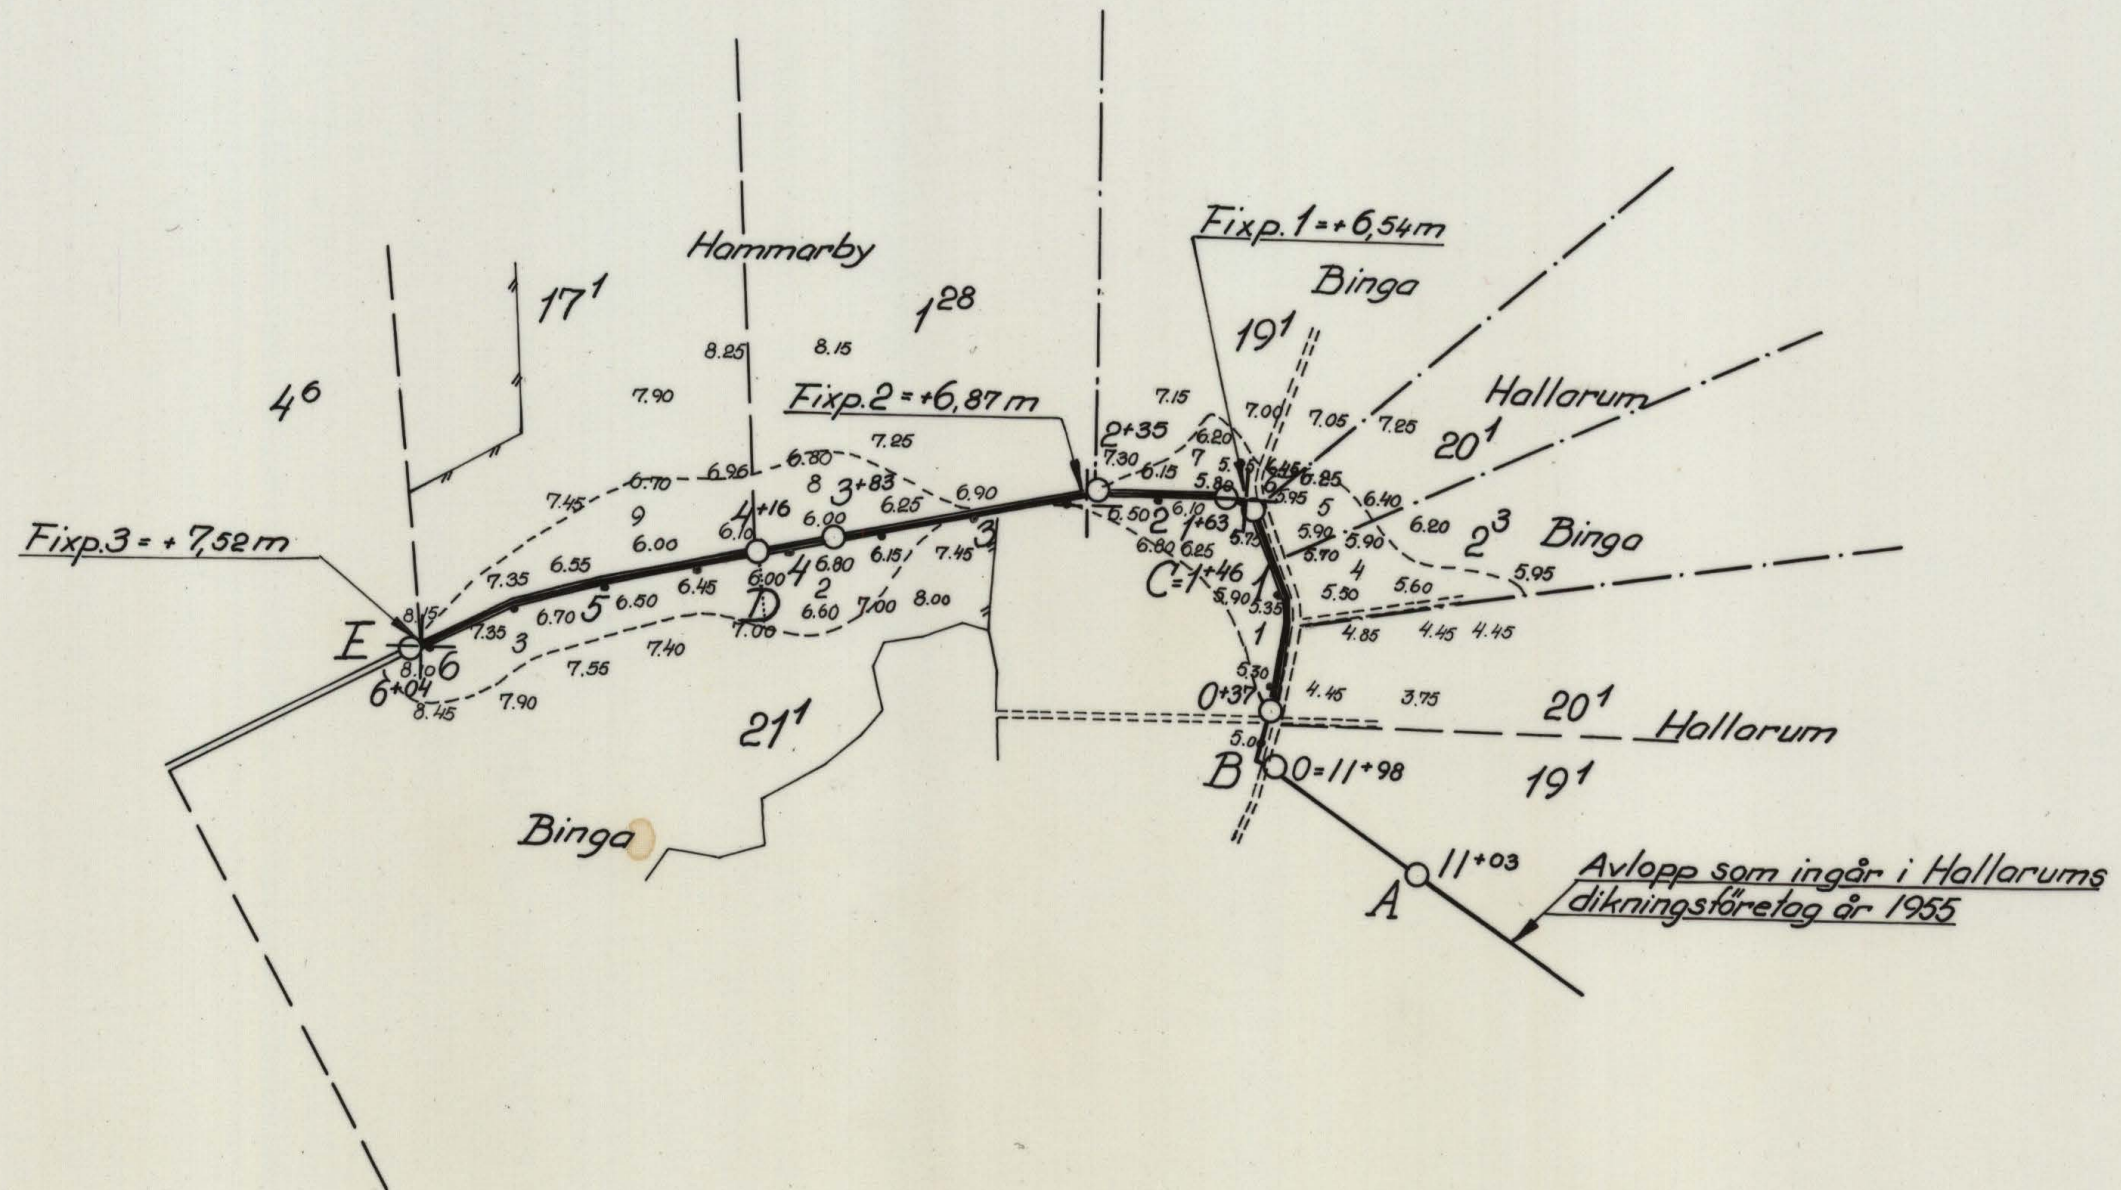




Förslag till: Binga Torrläggningföretag år 1969

Upprättat år 1969 i samband med laga syneförrättning av:

C. Edvin Bjurklöv
C. Edvin Bjurklöv
Förrättningsman

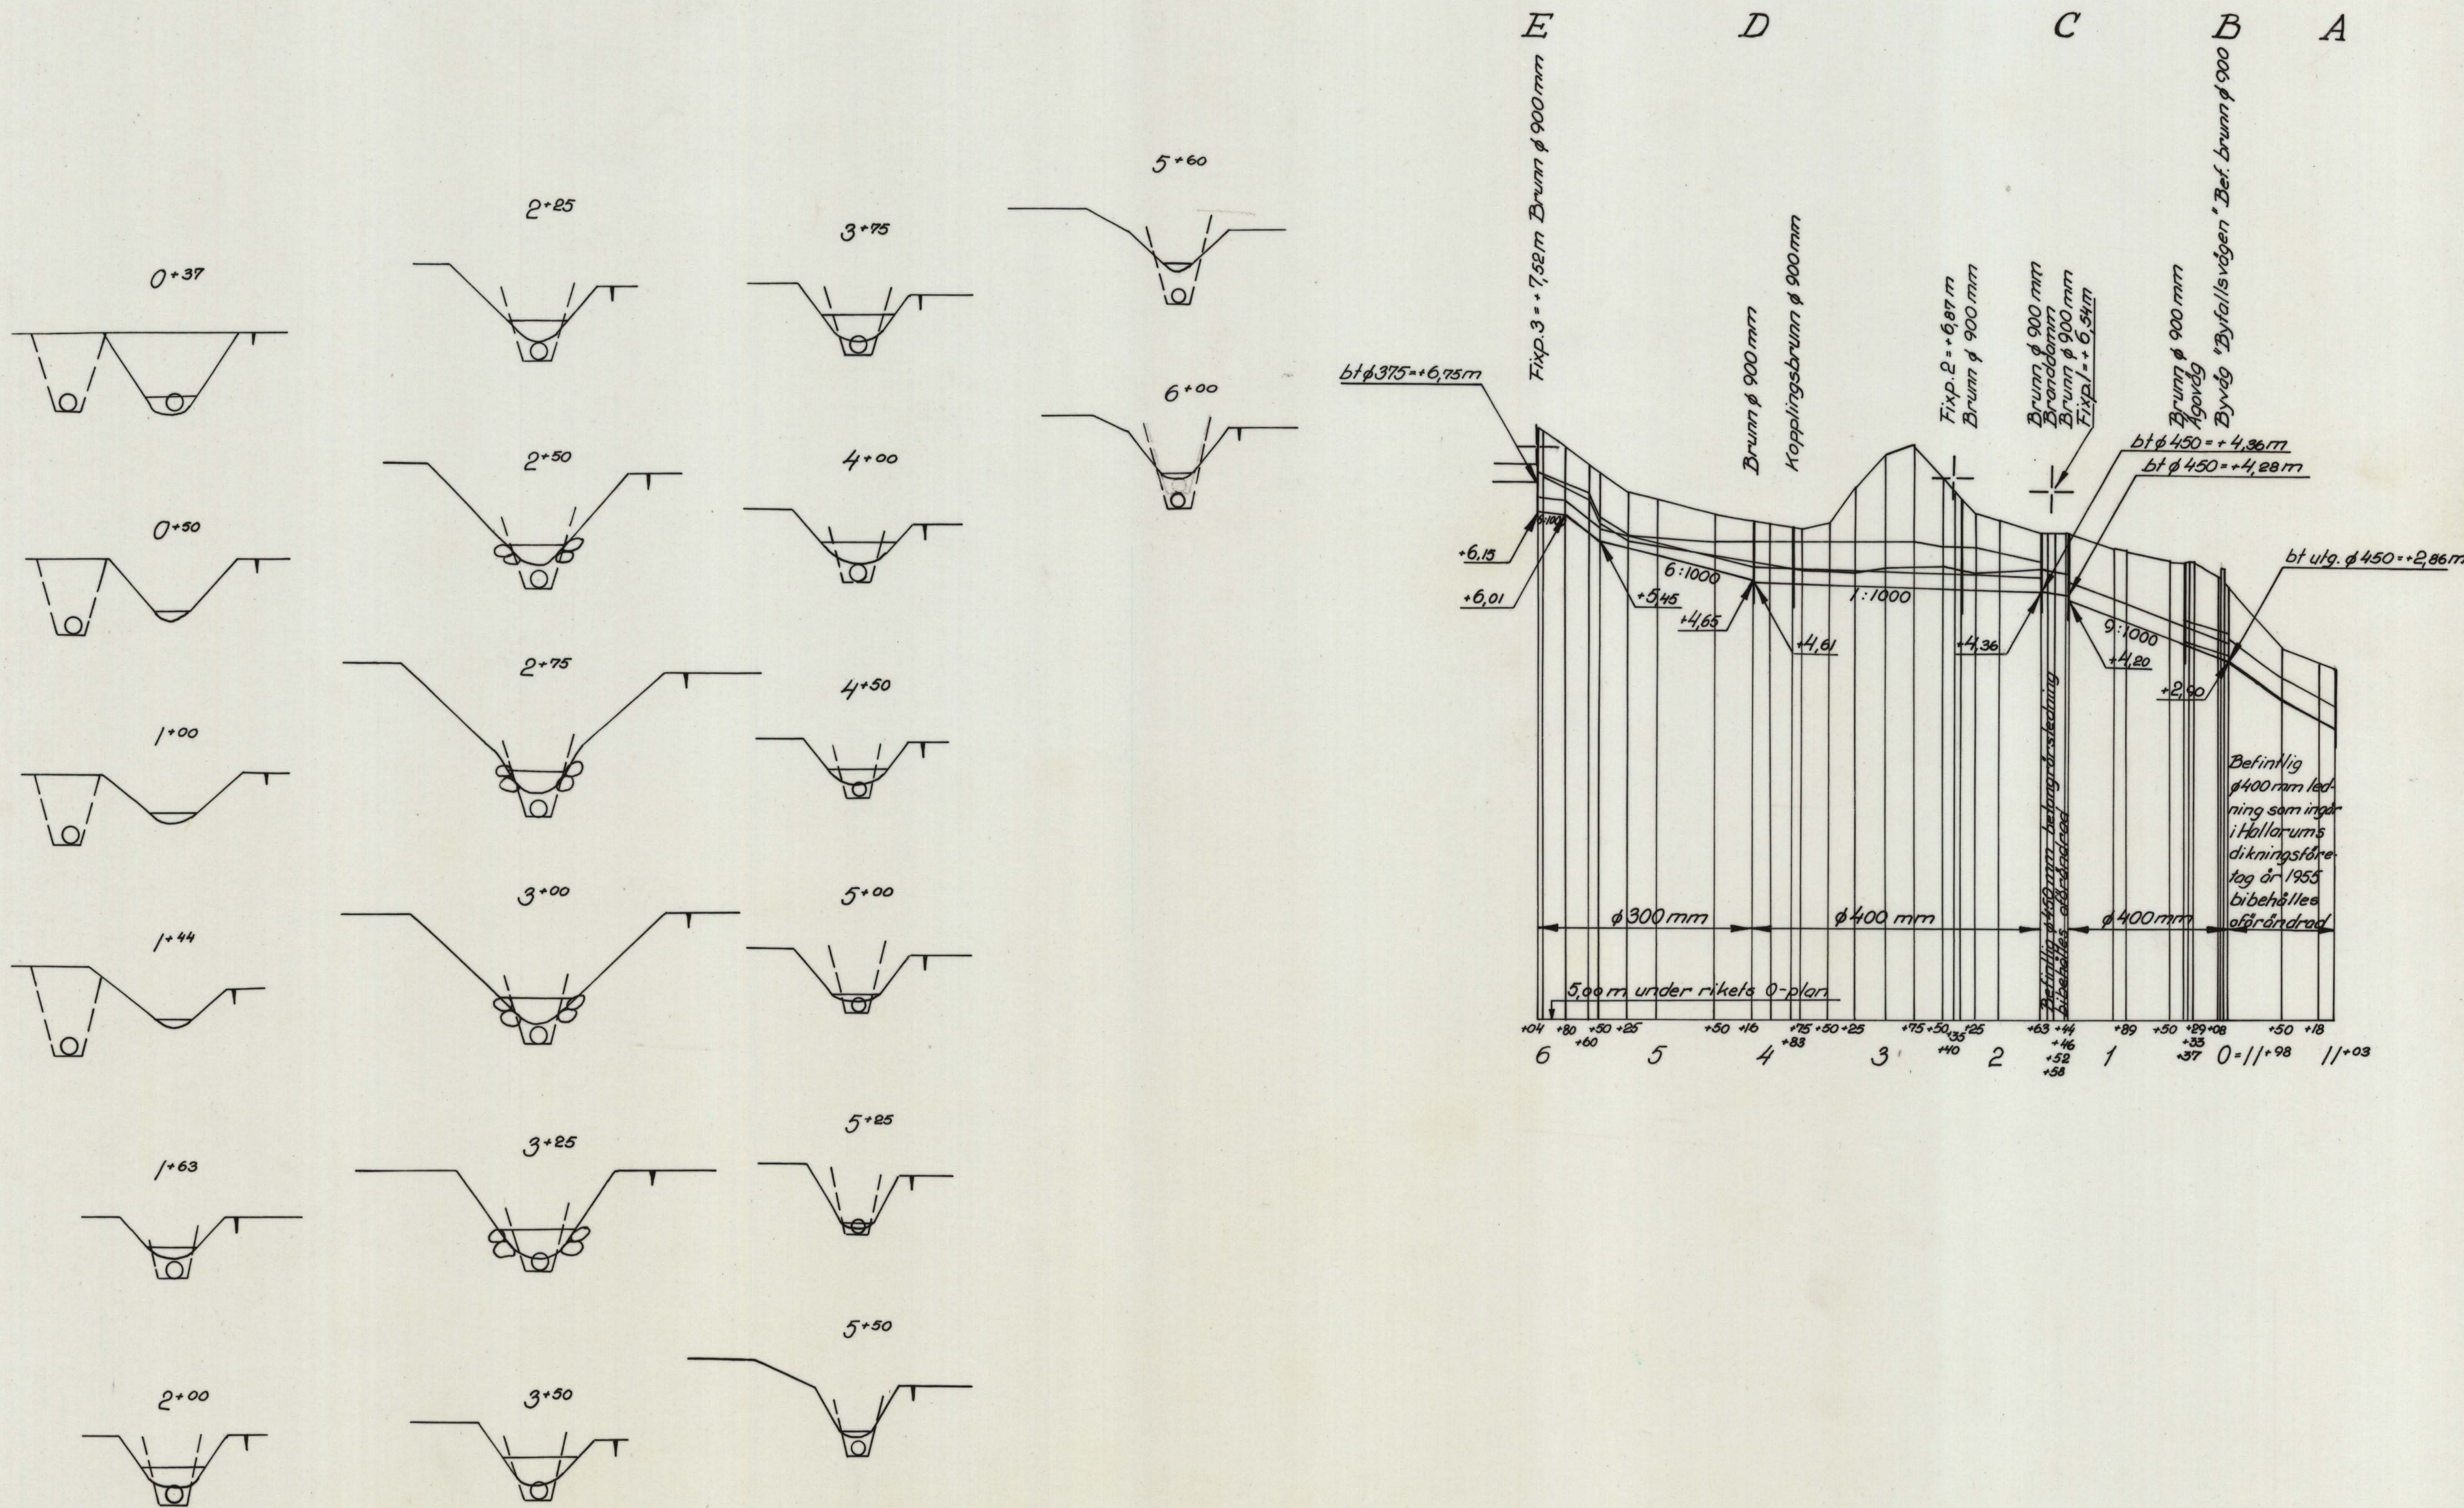
Ritad av *ED*
Skala
längd 1: 4000
höjd 1:
sektion 1:

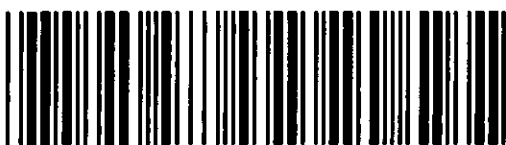
Socken Jämjö

Län Blekinge

Granskad av *B.G.*
Lantbruksnämndens arkivnr
B 150

Antal ritn. 2
Ritn. nr 1





Akt nr:
B150

AUS\$B150

Synehandlingar

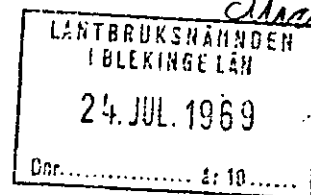
till

BINGA TORRLÄGGNINGSFÖRETAG

ÅR 1969

Jämjö socken, Blekinge län

Nr B150



K V I T T O

Från lantbruksnämnden i Blekinge län, produktionsavdelningen,
Karlskrona, har jag denna dag mottagit 1 häfte handlingar jäm-
te 2 blad ritningar samt en uppsättning arbetsritningar rörande
Binga torrlägningsföretag år 1969.

Binga per Jämjöslätt den 16 juli 1969.

Håkan Håkansson
.....
(Håkan Håkansson)
Ordf.

Torrläggningsområdet ligger mellan Bruatorpsåns och Lyckebyåns nederbördsområden med nummerbeteckningarna 79 resp. 80.

Synehandlingar t

till

BINGA TORRLÄGGNINGSFÖRETAG ÅR 1969

Jämjö socken, Blekinge län

Till akten hör: 1 häfte handlingar, innehållande 41 paginerade sidor, samt 2 blad ritningar.

Protokoll fört vid sammanträde med delägare
rörande torrläggning av mark tillhörande Binga,
Hammarby och Hallarums byar i Jämjö socken av
Blekinge län.

År 1969 den 27 maj inställde sig undertecknad förrättningsman hos lantbrukaren Håkan Håkansson, Binga, Jämjöslätt för att enligt ansökan (Bil.1.)
handlägga en förrättning rörande torrläggning av mark tillhörande Binga,
Hammarby och Hallarums byar i Jämjö socken, Blekinge län.

Kallelse till sammanträdet hade förrättningsmannen den 8 maj översänt
till berörda markägare. Kallelsen bilades protokollet som (Bil. 2.).

Förteckning hade upprättats över avsända kallelser. Densamma bilades
protokollet som Bil. 3.

Följande hade tillstädeskommit:

Lantbrukaren Harald Petersson, Hammarby, Jämjöslätt.

Lantbrukaren Bengt Karlsson, Binga, Jämjöslätt.

Lantbrukaren Håkan Håkansson, Binga, Jämjöslätt.

Fru Karin Håkansson, Binga, Jämjöslätt.

Lantbrukaren Harald Holgersson, Binga, Jämjöslätt.

Lantbrukaren Karl-Gustav Johansson, Hallarum, Jämjöslätt.

Fru Ingrid Johansson, Hallarum, Jämjöslätt.

Lantbrukaren Nils Birger Olsson, Hallarum, Jämjöslätt.

Brändchefen i Jämjö kommun, Karl Andersson, Karlavägen 10, Jämjöslätt.

Hallarums dikningsföretag år 1955 genom ordf. lantbrukaren Nils Birger
Olsson, Hallarum, Jämjöslätt.

§ 1.

Till att justera dagens protokoll utsågs herrarna Harald Petersson
och Harald Holgersson.

§ 2.

Förrättningsmannen redogjorde för det blivande företaget och demonstrerade upprättade förslagsritningarna samt redovisade ny värderingslängd (Bil. A.) och likaledes det upprättade kostnadsförslaget (Bil. B.).

§ 3.

Samtliga yrkade att företaget skulle utföras enligt de upprättade förslagshandlingarna.

§ 4.

Efter överläggning träffades överenskommelse rörande kostnadernas fördelning, företagets utförande m.m. (Bil. C.).

§ 5.

Företogs styrelseval.

Till styrelse för företaget valdes:

Lantbrukaren Håkan Håkansson, Binga, Jämjöslätt.

Lantbrukaren Harald Petersson, Hammarby, Jämjöslätt.

Lantbrukaren Bengt Karlsson, Binga, Jämjöslätt.

Till ordförande i företagets styrelse valdes:

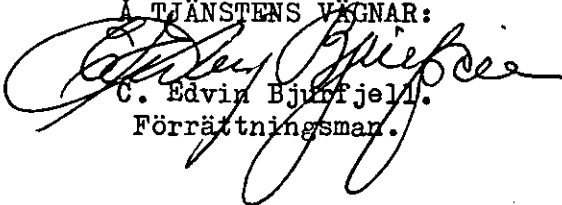
Lantbrukaren Håkan Håkansson, Binga, Jämjöslätt.

§ 6.

Då intet vidare var att behandla upplästes, godkändes och justerades protokollet varefter sammanträdet upplöstes.

Binga per Jämjöslätt den 27.5.1969.

Å TJÄNSTENS VÄGNAR:


C. Edvin Bjurfjell.
Förrättningsman.

Justeras:

..... 
(Harald Petersson)

..... 
(Harald Holgersson)

Protokoll fört vid sammanträde för syneförrättning enligt 10 kap. vattenlagen för torrläggning av mark inom Hammarby och Binga byar i Jämjö socken, Blekinge län.

År 1969 den 19 juni inställde sig undertecknad förrättningsman hos lantbrukaren Håkan Håkansson, Binga per Jämjöslätt för att enligt av länsstyrelsen för förrättningsmannen utfärdat förordnande (Bil. 4) handlägga syneförrättning enligt 10 kap. vattenlagen för torrläggning av mark inom Hammarby och Binga byar i Jämjö socken, Blekinge län.

Förrättningsmannen hade utfärdat kungörelse om sammanträdet, vilken införts i Blekinge Läns Tidning onsdagen den 4 juni 1969 (Bil. 5.).

Jämlikt bestämmelserna i 10 kap. 42 § 2 mom. vattenlagen hade förrättningsmannen den 2 juni 1969 översänt avskrift av kungörelsen till Jämjö kommun (Bil. 6.).

Till kände sakägare hade förrättningsmannen den 2 juni 1969 översänt underrättelser om sammanträdet. Förteckning hade upprättats över avsända kungörelser, och underrättelser (Bil. 7.).

Följande hade tillstädeskommit:

Lantbrukaren Harald Petersson, Hammarby äg. Hammarby 17:1, 1 163⁷/₄₀₀ mtl. (lagf. den 18.4.1945 § 365, den 28.8., 957 § 818, den 16.9.1964 § 1319, den 4.8.1965 § 1098 och den 4.4.1967 § 492).

Lantbrukaren Bengt Karlsson, Binga äg. Binga 19:1, 229/288 mtl. (lagf. den 22.4..1964 § 606).

Lantbrukaren Håkan Håkansson, Binga äg. tillsammans med sin hustru Karin Håkansson, Binga 21:1, 19/32 mtl. (lagf. den 26.5.1965 § 689, den 16.11. 1966 § 1598 och den 13.5.1964 § 702) numera även ägare till Hammarby 1:28, 1/8 mtl. Håkan Håkansson företrädde sin hustru.

Det äldre torrlägningsföretaget Hallarum, Binga och Hammarby av år 1909 genom lantbrukaren Håkan Håkansson, Binga.

Enskilda vägen den s.k. "Byfallsvägen"
genom lantbrukaren Håkan Håkansson, Binga.

Hammarby-Binga södra dikningsföretag år 1939 genom styrelseledamoten Håkan Håkansson,, Binga.

Jämjö kommun genom kommunalnämndsordföranden Harry Mårtensson enligt protokollsutdrag Bil. 8.

Sydsvenska Kraftaktiebolaget, Malmö genom tekniker Karl Lilja.

§ 7.

Det för förrättningsmannen utfärdade förordnandet upplästes och bilades protokollet (Bil. 4.).

§ 8.

Jäv mot synemannen hade ingen att anmäla. Synemannen visste sig ej heller stå i jävsförhållande till nu kände sakägare.

§ 9.

Laga hinder mot förrättningsmannens handläggning hade ingen att anmäla.

§ 10.

Protokollet rörande tidigare sammanträde av den 27 maj 1969 upplästes. Ingen erinran emot handläggningen utan godemän.

§ 11.

Till att justera dagens protokoll utsågs herrarna Karl Lilja och Harry Mårtenssom.

§ 12.

Förrättningsmannen redogjorde ytterligare för det av honom upprättade förslaget.

§ 13.

Upplästes en överenskommelse ang. kostnader och kostnadernas fördelning m.m. vilken undertecknats av samtliga berörda intressenter i det blivande företaget.

Närvarande intressenter vidhöll sina namnteckningar.

Överenskommelsen hade vitsofärdats av synemannen.

Överenskommelsen bilades utlåtandet som Bil. C.

§ 14.

Förrättningsmannen redogjorde för nedan angivna handlingar:

Värderingslängden	Bil. A.
Kostnadsförslaget	Bil. B.
Arbetsbeskrivningen	Bil. E.

§ 15.

Avgavs synemännens utlåtande Bil. D.

§ 16.

Överlämnades till ordföranden i företagets styrelse Håkan Håkansson en av ingenjör C. Edvin Bjurfjell attesterad räkning från Blekinge Läns Tidning för kungörelsekostnad. Beloppet utgjorde 140 kronor.

§ 17.

Då intet vidare var att behandla upplästes och godkändes protokollet, varefter förrättningen förklarades avslutad och sammanträdet upplöstes.

Binga per Jämjöslätt den 19.6.1969.

Å TJÄNSTENS VÄGNAR

C. Edvin Bjurfjell
C. Edvin Bjurfjell
Förrättningsman

Justeras:

Clary Almqvist
.....

Karl Lilla
.....

Till Lantbruksnämnden

BESTÄLLNING AV UPPDRAG

i

Blekinge län

LANTBRUKSNÄMNDEN
I BLEKINGE LÄN

-4.MPS.1969

Dnr... 813... 3.19.69

Påken 171

Beställarens fullständiga namn <i>Jan Mikael Nilsson</i>				
Titel eller yrke <i>Jan Mikael Nilsson</i>		Bostadsadress <i>Binga Pl. 502</i>		
Telefon <i>0455/50065</i>		Postadress <i>370 40 Jönköping</i>		
Ägda fastigheter	Jordregisterbeteckning	Cregnr		
	<i>Binga 21, Hammarby 46 m. fl. samt Öljung 20 m. fl.</i>	<i>1-214</i> <i>3-113</i>		
Arrenderade fastigheter	Jordregisterbeteckning	Cregnr		
	<i>Jönköpings län 1330</i>	<i>294</i> <i>2410</i>		
		Socken	öker, ha	betesmark, ha
				skogsmark, ha

Uppdraget avser

☒ Täckdikning	☒ Dikning	☐ Jordbruksväg
☐ Ekonomibyggn.	☐ Mekanisering	☐ Växtodling
☐ Markkartering	☐ Husdjur	☐ Ekonomisk kalkylering
☐ Yrkesmässig trädgårdsodling	☐ Hem och hushåll	☐ Fiske

Uppdragets art

☐ Rådgivning	☒ Projektering (teknisk plan)	☐ Besiktning o.dyl.
☐ Fullständig drifts-ekonomisk plan	☐ Investeringskalkyl	☐ Utsättning
☐ Gallbesiktning	☐ Färkontroll	☐ Övrigt

Uppdragets omfattning

(Kort beskrivning, uppgift om areal, längd, antal e.d. Angiv vid markanläggning om åtgärden väntas beröra annan fastighet, järnväg, landsväg, kloakutsläpp e.d.)

Beräkning av kostnad för anläggning av gränsdike mellan fastigheterna Binga 21 och Hammarby 46 m. fl. samt fastigheter tillhörande Harald Pettersson Hammarby och Bengt Karlsson Binga. Dikets längd ca 500 m.

Övriga upplysningar

Tidpunkt då uppdraget önskas utfört	<i>Sinast</i>
Övrigt	

Ort och datum

Beställarens namnteckning

*Binga den 3/5 1969**Jan Mikael Nilsson*

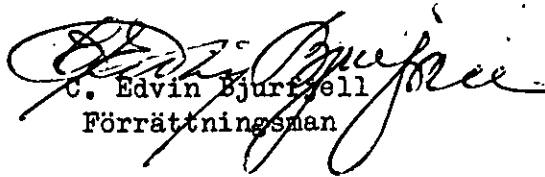
Lantbruksnämndens ant.

Jbr. 708.600
(79.000)
137.600
842.200

KALLELSE

Med anledning av att undertecknad fått i uppdrag handlägga
förrättning rörande torrläggning av mark tillhörande Binga,
Hammarby och Hallarum byar i Jämjö socken, Blekinge län får
jag härmed, med anledning av att Ni kommer att beröras av
förrättningen, kalla Eder till sammanträde i ärendet vilket
kommer att hållas hos lantbrukaren Håkan Håkansson, Binga,
Jämjöslätt, tisdagen den 27.5.1969 kl 10.00.

Karlskrona den 8 maj 1969
I TJÄNSTEN:


C. Edvin Bjurjell
Förrättningsman

F Ö R T E C K N I N G

Över avsända kallelser angående sammanträde för torrläggning av mark tillhörande Binga, Hammarby och Hallarum byar i Jämjö socken, Blekinge län.

Avlämnade på posten:

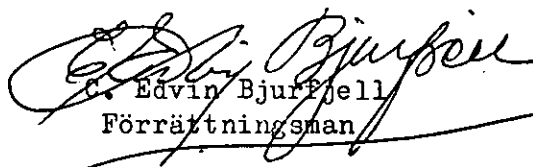
Den 8 maj 1969 angående sammanträde hos lantbrukare Håkan Håkansson,
Binga, Jämjöslätt, tisdagen den 27.5.1969 kl 10.00.

Kallelse till:

Lantbrukare Harald Petersson, Hammarby,	370 40	JÄMJÖSLÄTT
Lantbrukare Gustav Hansson, Helgarum,	"	"
Lantbrukare Bengt Karlsson, Binga,	"	"
Lantbrukare Håkan Håkansson, Binga,	"	"
Fru Karin Håkansson, Binga,	"	"
Lantbrukare Harald Holgersson, Binga,	"	"
Lantbrukare Karl-Gustav Johansson, Hallarum,	"	"
Fru Ingrid Johansson, Hallarum,	"	"
Lantbrukare Nils-Birger Olsson, Hallarum,	"	"
Brandchefen i Jämjö kommun, Karl Andersson, Karlavägen 10,	"	"
Sydsvenska Kraftaktiebolaget, Linjemästare Gösta Carlsson, Hammarby,	"	"
Hallarums dikningsföretag år 1955, c/o Ordf. lantbrukare Nils Birger Olsson, Hallarum,	"	"

Karlskröna den 8.5.1969

I TJÄNSTEN:

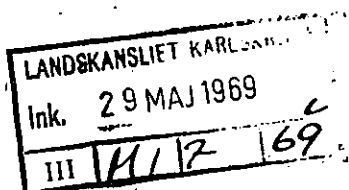

C. Edvin Bjurjell
Förrättningsman

LANTBRUKSNÄMNDEN
I BLEKINGE LÄN

28 MAJ 1969

Dnr. 519 69

Saknr 171



Insändes till vederbörande lantbruksnämnd.

Till Länsstyrelsen i Blekinge län.

Härmed anhålles om förordnande för behörig förrättningsman att handlägga syneförrättning enligt 10 kap. vattenlagen för torrläggning av ^{XX} tillhörig mark inom Hammarby och Binga byar i

Jämjö socken(-nar) av Blekinge län.

Förrättningen avser fastställandet av en träffad överenskommelse rörande kulverte-
ring av o:a 600 mm öppet dike, som ingår i ett äldre torrlägningsföretag.
här uppgives så fullständigt som möjligt företags beskaffenhet (dikning, äreglering, sjösänkning, invallning e. d.), vidare

företags omfattning (areal som skall torrläggas, avloppens längd o. d.), om flottled, damm, järnväg, landsväg e. d. beröres m. m.

Närmaste järnvägsstation Karlskrona

Meddelanden om förrättningen ställes till Lantbrukare Jan Håkan Håkansson, Binga,

Postlåda 507, 370 40 JÖMJÖSLÄTT. Tel. 0455/50065.

titel, namn och fullständig adress samt telefon.

Binga per Jämjöslätt den 27.5. 1969

Sökandes namn:

Fastighet:

Kajlfustaf Johansson	för fastigheten	Hallarum 20'
Hilgen Hallarum	» »	Binga 21:1 Hammarby 1:28
Karin Håkan Håkansson	» »	» »
Henrik Holmström	" "	Binga 2:3
Harald Petersson	" "	Hammarby 17:1
Bengt Karlsson	" "	Binga 19:1
Ingvald Johansson	" "	Hallarum 20:1

Förordnande.

Översändes till ingenjören C. Edvin Bjurfjell, Lantbruks-
nämnden, Karlskrona, som härigenom förordnas att i laga
ordning verkställa ifrågavarande förrättning.

Karlskrona i landskansliet den 29 maj 1969.

På länsstyrelsens vägnar:

Ingvald Johansson
Ingvald Johansson

Torsten Pira

Förutom nämnda, sökandena tillhöriga fastigheter, väntas ^{inga} ~~andera~~ ägare och fastigheter bliva berörda av företaget.

Icke sökandes namn:

Fastighet:

ägare av fastigheten

» » »

» » »

Lantbruksnämnden får till förrättningsman föreslå:

Ingenjör C. Edvin Bjurfjell, Lantbruksnämnden i Blekinge län,
Karlskrona.

Karlskrona

den 27 maj

1969

På Lantbruksnämndens vägnar:

(Einar Åkerborn)

KUNGÖRELSE

Sammanträde för syneförrättning enligt 10 kap. vattenlagen för torrläggning av mark inom Hammarby och Binga byar i Jämjö socken, Blekinge län angående fastställandet av en träffad överenskommelse rörande kulvertering av c:a 600 m öppet dike, som ingår i nedan angivet äldre torrlägningsföretag av år 1909 kommer att hållas hos lantbrukaren Håkan Håkansson, Binga, postlåda 507, 370 40 Jämjöslätt torsdagen den 19 juni 1969 kl. 10.00, då vederbörande sakägare hava att tillstädeskomma personligen eller genom lagligen befullmäktigade ombud.

Av förrättningen kommer att beröras, dels marker till Hammarby 1:28, 4:8 och 17:1, Binga 2:3, 19:1 och 21:1 och Hallarum 20:1, dels Kungl. Telegrafverket och Sydsvenska Kraftaktiebolaget tillhöriga ledningar och kablar, dels utfartsvägen från Binga 21:1 m. fl. den s. k. Byfallsvägen, dels Hallarums dikningsföretag år 1955, dels Hammarby-Binga södra dikningsföretag år 1939 dels ock Jämjö kommun tillhörig branddamm och dels slutligen det äldre torrlägningsföretaget Hallarum, Binga och Hammarby av år 1909. Samtliga företag belägna inom Jämjö socken, Blekinge län.

Karlskrona den 2 juni 1969.

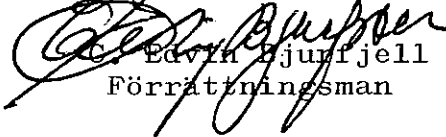
A tjänstens vägnar:

C. Edvin Bjurfjell

Förrättningsman

Ovanstående kungörelse införd i Blekinge Läns Tidning onsdagen den 4 juni 1969 bestyrkes

Å TJÄNSTENS VÄGNAR


C. Edvin Bjurfjell
Förrättningsman

K U N G Ö R E L S E

Sammanträde för syneförrättning enligt 10 kap. vattenlagen för torrläggning av mark inom Hammarby och Binga byar i Jämjö socken, Blekinge län angående fastställandet av en träffad överenskommelse rörande kulvertering av o:a 600 m öppet dike, som ingår i nedan angivet äldre torrlägningsföretag av år 1909 kommer att hållas hos lantbrukaren Håkan Håkansson, Binga, postlåda 507, 370 40 Jämjöslätt torsdagen den 19 juni 1969 kl. 10.00, då vederbörande sakägare hava att tillstädeskomma personligen eller genom lagligen befullmäktigade ombud.

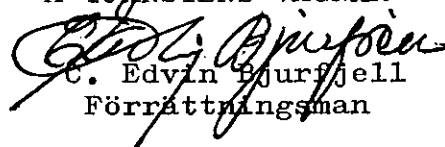
Av förrättningen kommer att beröras, dels marker till Hammarby 1:28, 4:6 och 17:1, Binga 2:3, 19:1 och 21:1 och Hallarum 20:1, dels Kungl. Telegrafverket och Sydsvenska Kraftaktiebolaget tillhöriga ledningar och kablar, dels utfartsvägen från Binga 21:1 m.fl. den s.k. Byfallsvägen, dels Hallarums dikningsföretag år 1955, dels Hammarby-Binga södra dikningsföretag år 1939 dels ock Jämjö kommun tillhörig brandamm och dels slutligen det äldre torrlägningsföretaget Hallarum, Binga och Hammarby av år 1909, Samtliga företag belägna inom Jämjö socken, Blekinge län.

Karlskrona den 2 juni 1969.
Å TJÄNSTENS VÄGNAR

C. Edvin Bjurfjell
Förrättningsman

Ovanstående kungörelse översänd till Jämjö kommun den 2.6.1969 bestyrkes

Å TJÄNSTENS VÄGNAR


C. Edvin Bjurfjell
Förrättningsman

F Ö R T E C K N I N G

över avsända kungörelser och underrättelser angående sammanträde för syneförrättning enligt 10 kap. vattenlagen för torrläggning av mark inom Hammarby och Binga byar i Jämjösocken, Blekinge län. Avlämnade på posten nedanstående dagar:

Den 2 juni 1969 angående sammanträde hos lantbrukare Håkan Håkansson, Binga, Jämjöslätt torsdagen den 19 juni 1969 kl. 10.00.

Kungörelse till:

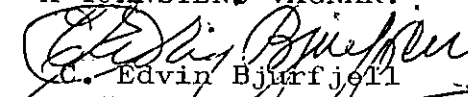
Blekinge Läns Tidning,	371 00	Karlskrona
Jämjö kommun, Kommunalkontoret,	370 40	Jämjöslätt

Underrättelse till:

Statens Vägverk, Vägförvaltningen i Blekinge län Avdelningen för enskilda vägar	371 00	Karlskrona
Sydsvenska Kraftaktiebolaget, Carl Gustavs väg 1,	217 42	Malmö
Televerkets ingenjörskontor	381 00	Kalmar
Brandchefen i Jämjö kommun Karl Andersson, Karlavägen 10,	370 40	Jämjöslätt
✓ Lantbrukaren Harald Petersson, Hammarby,	"	"
✓ Lantbrukaren Bengt Karlsson, Binga,	"	"
✓ Lantbrukaren Håkan Håkansson, Binga,	"	"
✓ Fru Karin Håkansson, Binga,	"	"
✓ Lantbrukaren Harald Holgersson, Binga,	"	"
✓ Lantbrukaren Karl-Gustav Johansson, Hallarum,	"	"
✓ Fru Ingrid Johansson, Hallarum,	"	"
✓ Lantbrukaren Nils-Birger Olsson, Hallarum,	"	"
Delägaren i det äldre torrlägningsföretaget Hallarum, Binga och Hammarby av år 1909 Lantbrukaren Håkan Håkansson, Binga,	"	"
Delägaren i enskilda vägen från Binga 21:1 m.fl. Lantbrukaren Håkan Håkansson, Binga,	"	"
Styrelseledamoten för Hammarby-Binga södra dik- ningsföretag år 1939 Lantbrukaren Håkan Håkansson, Binga,	"	"
Ordföranden i styrelsen för Hallarums dikningsföretag år 1955 Lantbrukaren Nils Birger Olsson, Hallarum	"	"

Karlskrona den 3.6.1969

Å TJÄNSTENS VÄGNAR:


C. Edvin Bjurfjell
Förrättningsman

Jämjö kommun

Kommunalnämndens arbetsutskott

Utdrag

SAMMANTRÄDESPROTOKOLL

Sammanträdesdatum

9/6 1969

Blad 17

Kommunalnämndsordförande Harry
Mårtensson

Syneförrättning

§ 474

Dnr 38/69

Titel 04

Kallelse till syneförrättning för torrläggning av
mark inom Hammarby och Binga byar inom Jämjö socken.

Vid dagens sammanträde föreligger en avskrift av
kungörelse beträffande syneförrättning enligt 10 kapit-
let vattenlagen för torrläggning av mark inom Hammarby
och Binga byar i Jämjö socken. Förrättningen äger rum
torsdagen den 19/6 1969 klockan 10.00 hos lantbrukaren
Håkan Håkansson, Binga.

Kommunalnämndens arbetsutskott beslutar

att utse kommunalnämndens ordförande Harry Mårtensson
att som representant för Jämjö kommun deltaga i övan-
nämnda syneförrättning för torrläggning av mark inom
Hammarby och Binga byar i Jämjö socken.

Utdragsbestyrkande

J. Andersson A. Spöckman

LANTBRUKSNÄMNDEN I BLEKINGE LÄN
Ärendet handlägges av
Ingenjör C.E. Bjurfjell/MK-J

16.

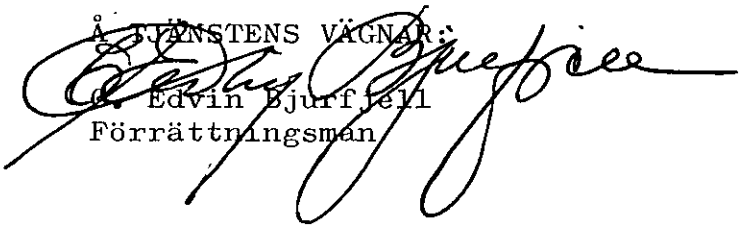
2.6.1969

JÄMJÖ KOMMUN KOMMUNALKONTORET
ANK. - 5 JUN. 1969
Dnr.

Till
Jämjö kommun,
Kommunalkontoret

370 40 JÄMJÖSLÄTT

Jämlikt bestämmelserna i 10 kap. 42 § 2 mom. vattenlagen får jag härmed översända avskrift av kungörelse rörande syneförrättning enligt 10 kap. vattenlagen för torrläggning av mark inom Hammarby och Binga byar i Jämjö socken, Blekinge län.

Å TJÄNSTENS VÄGNAR:

C. Edvin Bjurfjell
Förrättningsman

K U N G Ö R E L S E

Sammanträde för syneförrättning enligt 10 kap. vattenlagen för torrläggning av mark inom Hammarby och Binga byar i Jämjö socken, Blekinge län angående fastställandet av en träffad överenskommelse rörande kulvertering av o:a 600 m öppet dike, som ingår i nedan angivet äldre torrlägningsföretag av år 1909 kommer att hållas hos lantbrukaren Håkan Håkansson, Binga, postlåda 507, 370 40 Jämjöslätt torsdagen den 19 juni 1969 kl. 10.00, då vederbörande sakägare hava att tillstädeskomma personligen eller genom lagligen befullmäktigade ombud.

Av förrättningen kommer att beröras, dels marker till Hammarby 1:28, 4:6 och 17:1, Binga 2:3, 19:1 och 21:1 och Hallarum 20:1, dels Kungl. Telegrafverket och Sydsvenska Kraftaktiebolaget tillhöriga ledningar och kablar, dels utfartsvägen från Binga 21:1 m.fl. den s.k. Byfallsvägen, dels Hallarums dikningsföretag år 1955, dels Hammarby-Binga södra dikningsföretag år 1939 dels ock Jämjö kommun tillhörig brandamm och dels slutligen det äldre torrlägningsföretaget Hallarum, Binga och Hammarby av år 1909, Samtliga företag belägna inom Jämjö socken, Blekinge län.

Karlskrona den 2 juni 1969.
Å TJÄNSTENS VÄGNAR

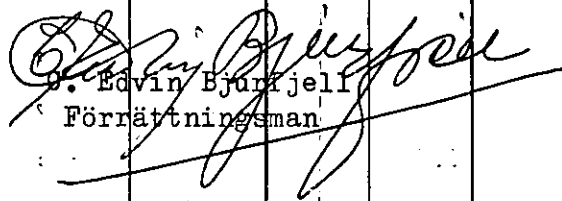
C. Edvin Bjurfjell
Förrättningsman

Rätt avskrivet bestyrkes

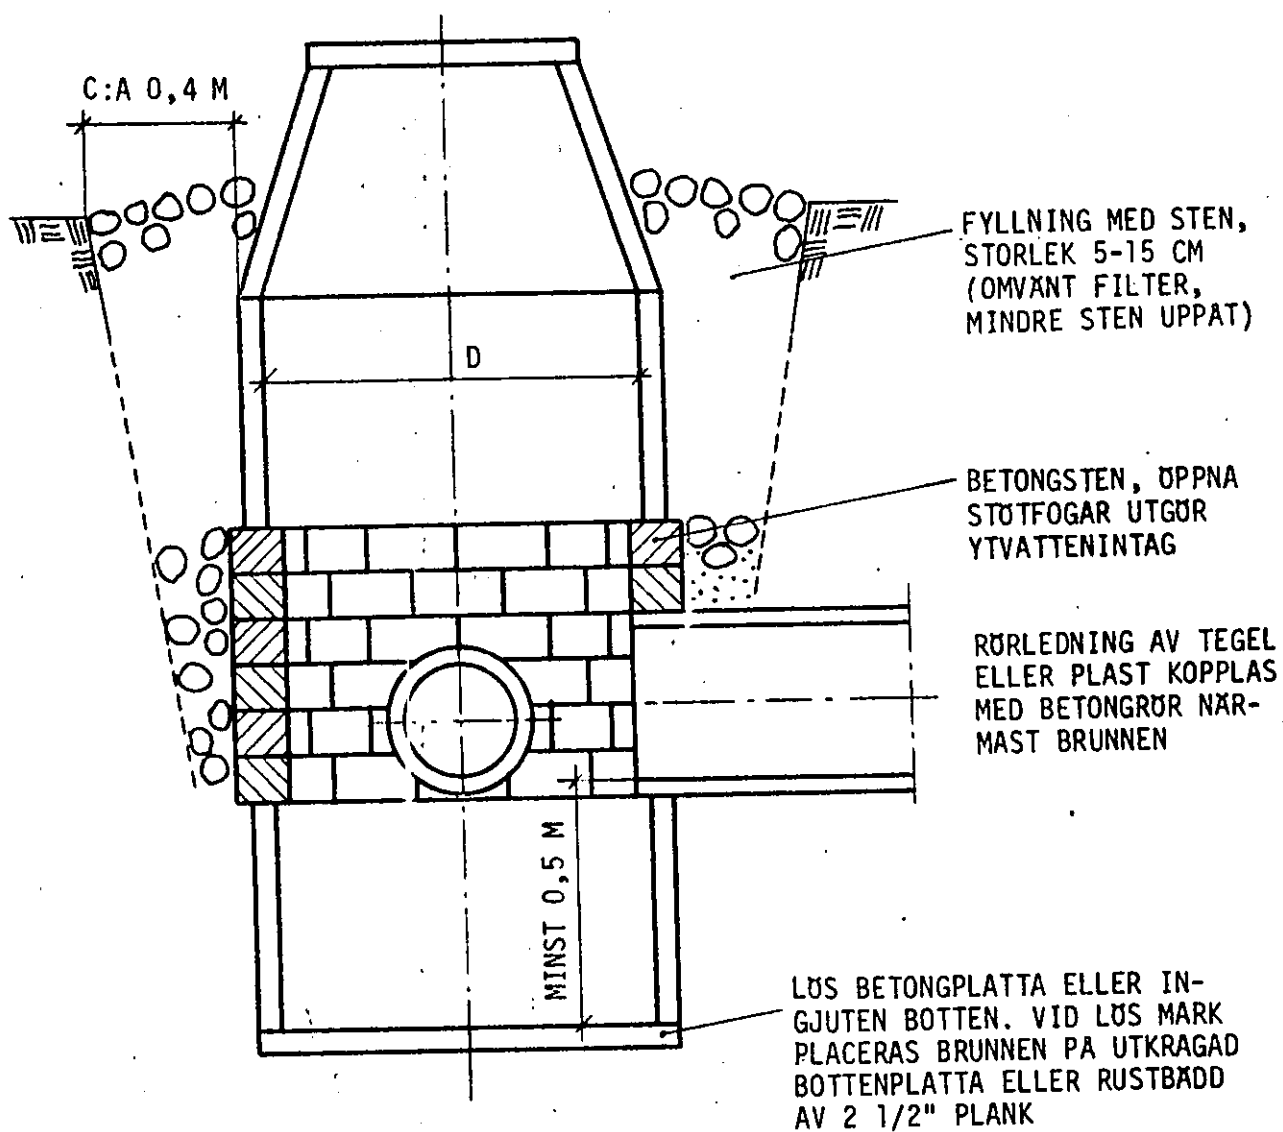
Å TJÄNSTENS VÄGNAR

C. Edvin Bjurfjell
Förrättningsman

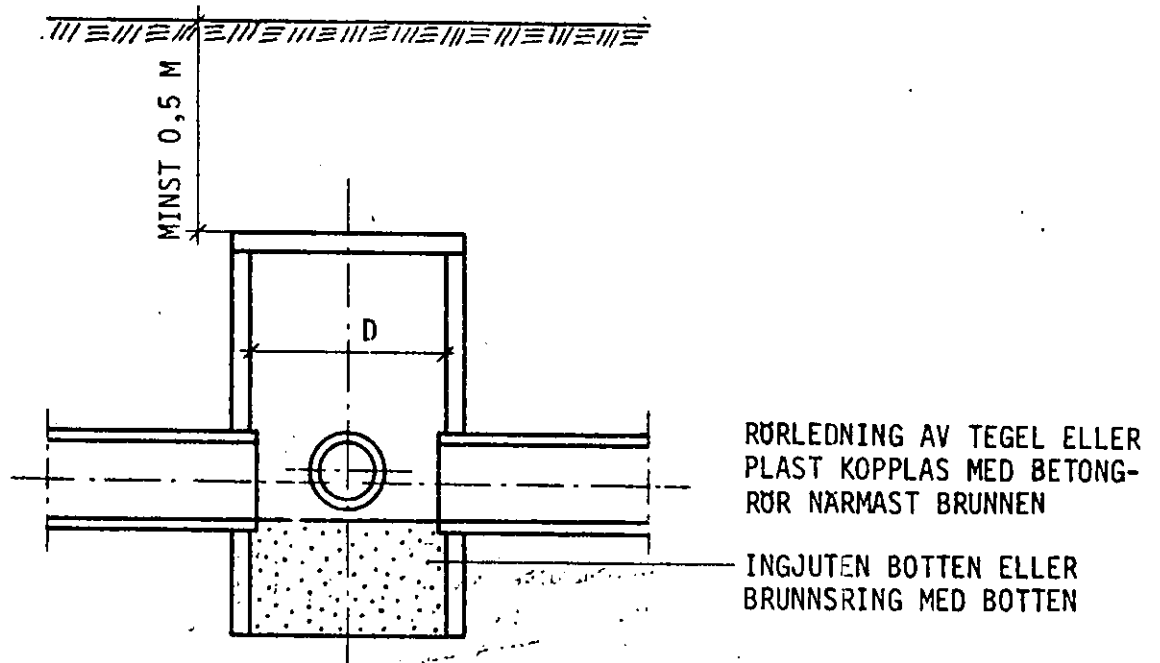
Fastighet och ägare Ägobeskrivning	Ägo- figur- nr	Förbättrad mark		Värde pr ha		Båtnad	
		åker, tomt hektar	annan hektar	före kronor	efter kronor	pr ha kronor	pr ägofigur kronor
<u>JÄMJÖ SOCKEN</u>							
<u>Binga 21:1, 19/32 mtl</u> Håkan Håkansson o.h.h. Karin Håkansson							
åker	1	0,37		7500	10000	2500	925
"	2	0,30		6500	10000	3500	1050
"	3	0,56		8700	10000	1300	728
Summa		1,23					2703
Förbättrade brukningsbetingelser							4400
Totalsumma							7103
<u>Binga 2:3, 5/16 mtl</u> Harald Holgersson							
åker	4	0,32		8700	10000	1300	416
Summa		0,32					416
<u>Hallarum 20:1, 1 811/960 mtl</u> Karl-Gustav Johansson o.h.h. Ingrid Johansson							
åker	5	0,15		8500	10000	1500	225
Summa		0,15					225
<u>Binga 19:1, 1 7/32 mtl</u> Bengt Karlsson							
åker	6	0,02		9000	10000	1000	20
"	7	0,18		7500	10000	2500	450
Summa		0,20					470
Förbättrade brukningsbetingelser							720
Totalsumma							1190
<u>Hammarby 1:28, 1/8 mtl</u> Håkan Håkansson o.h.h. Karin Håkansson							
åker	8	0,35		7000	10000	3000	1050
Summa		0,35					1050
Förbättrade brukningsbetingelser							1800
Totalsumma							2850
<u>Hammarby 17:1, 1 163/400 mtl</u> Harald Petersson							
åker	9	0,58		8700	10000	1300	754
Summa		0,58					754
Förbättrade brukningsbetingelser							1880
Totalsumma							2634

Fastighet och ägare Ägobeskrivning	Ägo- figur- nr	Förbättrad mark		Värde pr ha		Båtnad	
		åker, tomt hektar	annan hektar	före kronor	efter kronor	pr ha kronor	pr ägofigur kronor
SAMMANDRAG:							
JÄMJÖ SOCKEN							
Binga 21:1, 19/32 mtl. Håkan Håkansson o.h.h. Karin Håkansson	1 - 3	1,23					7103
Binga 2:3, 5/16 mtl. Harald Holgersson	4	0,32					416 "
Hallarum 20:1, 1 ^{811/960} mtl. Karl-Gustav Johansson o.h.h. Ingrid Johansson	5	0,15					225 "
Binga 19:1, 1 ^{7/32} mtl. Bengt Karlsson	6 - 7	0,20					1190
Hammarby 1:28, 1/8 mtl. Håkan Håkansson o.h.h. Karin Håkansson	8	0,35					2850
Hammarby 17:1, 1 ^{163/400} mtl. Harald Petersson	9	0,58					2634
Summa		2,83					14418
Alstringsbåtnad							5618
Förbättrade bruksningsbetingelser							8800
Binga per Jämjöslätt den 19.6.1969 Å TJANSTENS VÄGNAR:  O. Edvin Bjurjell Förrättningsman							

Läge	Längd m	Arbete, material e. d.	Antal	å-pris kr.	Kostnad kronor	Summa kronor
<u>DIKESSTRÄCKAN A - B</u>						
11+03 - 11+98 = =0+00	95	Befintlig ϕ -450 mm betongrörs- ledning som ingår i Hallarums dikningsföretag år 1955 bibe- hålles oförändrad	-	-	-	-
<u>Tills.</u>	<u>95 m</u>	<u>Summa kostnad</u>				-
<u>DIKESSTRÄCKAN B - C</u>						
0+00 - 1+46	146	Lantbruksrör ϕ 400 mm m Schaktning, stämpling, rörlägg- ning och höljning m	146	16	2336 ✓	-
<u>Tills.</u>	<u>146 m</u>		146	8	1168	3504
<u>Diverse arbeten:</u>						
		Inkoppling av ϕ 400 mm ledningen i intagsbrunnen vid avvägnings- punkt 0+00 som bibehålles oför- ändrad st	1	30	30	-
		Brunnar ϕ 900 mm med kopplingar vid 0+37 och 1+46 utföres enligt typritning B-2 st	2	350	700	-
		Framgrävning och inkoppling med grenrör ϕ 400 mm ledningarna vid avvägningpunkterna 0+89, (4") 1+19, (9"), 1+23, (4") st	3	50	150	880 ✓
		Oförutsett, arbetsledning m.m. ca 10 % av beräknade kostnader				416
		<u>Summa kostnad</u>				4800
<u>DIKESSTRÄCKAN C - D</u>						
<u>Schaktningsarbete, m.m.</u>						
1+46 - 1+63	17	Befintlig ϕ 450 mm betongrörs- ledning bibehålles oförändrad				-
1+63 - 4+16	253	Lantbruksrör ϕ 400 mm m Schaktning, stämpling, rörlägg- ning och höljning m	253	16	4048 ✓	-
<u>Tills.</u>	<u>270 m</u>		253	5:75	1455	5503
<u>Diverse arbeten:</u>						
		Brunnar ϕ 900 mm med kopplingar vid 1+63 och 2+35, 4+16 utföres enligt typritning B-2 st	3	350	1050 ✓	-
		Kopplingsbrunn ϕ 900 mm vid 3+83 utföres enligt typritning B-3 st	1	200	200 ✓	1250
		Oförutsett, arbetsledning m.m. ca 10 % av beräknade kostnader				597
		<u>Summa kostnad</u>				7350
<u>DIKESSTRÄCKAN D - E</u>						
<u>Schaktningsarbete, m.m.</u>						
4+16 - 6+04	188	Lantbruksrör ϕ 300 mm m Schaktning, stämpling, rörlägg- ning och höljning m	188	11	2068 ✓	-
<u>Tills.</u>	<u>188 m</u>	<u>Överföres</u>	188	4:75	893	2961
						2961



VID RÖRLEDNING I EROSIONSBENÄGET JORDMATERIAL
SKALL ANSLUTNING TILL BRUNN TÄTAS MED CEMENTBRUK.



VID RÖRLEDNING I EROSIONSBENÄGET JORDMATERIAL
SKALL ANSLUTNING TILL BRUNN TÄTAS MED CEMENTBEUK.

Ö V E R E N S K O M M E L S E

Mellan undertecknade delägare i Binga torrlägningsföretag år 1969 i Jämjö socken, Blekinge län, har vid sammanträde denna dag följande överenskommelse träffats.

- 1) Vi förbinda oss att i enlighet med av förrättningsmannen C. Edvin Bjurfjell upprättat förslag, vilket vi tagit noga del av, utföra till företaget hörande arbeten och anläggningar ävensom att, med tillämpning av de vid förrättningen överenskomna grunderna, gälda med i företaget förenade kostnader.
- 2) Nedan angivna andelstal skola gälla vid kostnadernas fördelning vid utförandet av företaget.

Fastighet och ägare	Andel i beräknad kostnad kronor	Andel i företagets utförande i procent
<u>Jämjö socken</u>		
<u>Binga 21:1, 19/32 mtl</u>		
Håkan Håkansson o.h.h. Karin Håkansson	7789:-	49,3
<u>Binga 2:3, 5/16 mtl</u>		
Harald Holgersson	458:-	2,9
<u>Hallarum 20:1, 1^{811/960} mtl</u>		
Karl-Gustav Johansson o.h.h. Ingrid Johansson	253:-	1,6
<u>Hammarby 1:28, 1/8 mtl</u>		
Håkan Håkansson o.h.h. Karin Håkansson	3128:-	19,8
<u>Hammarby 17:1, 1^{163/400} mtl</u>		
Harald Petersson	2876:-	18,2
<u>Binga 19:1, 1^{7/32} mtl</u>		
Bengt Karlsson	1296:-	8,2
<u>S u m m a</u>	<u>15800:-</u>	<u>100,0</u>

Dessa andelstal skola gälla även vid fördelning av kostnaderna för förrättningen och dessa kostnaders förskotterande samt vid fördelningen av kostnaderna för framtida underhållet.

- 3) För intrång och olägenhet vid arbetenas utförande skall ingen ersättning utgå.
- 4) Arbetet skall påbörjas så snart lämpligen kan ske.

Vi giva styrelsen för företaget i uppdrag:

att utlämna arbetet enligt ovan med tillhörande anläggningar på entreprenad
och antaga entreprenör,
att kontrollera entreprenörens arbete - i den mån så finnes erforderligt
med biträde av sakkunnig person,
att tillse att avloppen alltid hållas i fullgott skick, samt ombesörja rens-
nings- och underhållsarbeten,
att i mån av behov verkställa utdebitering på så sätt som närmare föreskri-
ves i 3 kap. 20 § vattenlagen,
att i övrigt vidtaga alla de åtgärder, som kunna finnas nödiga för före-
tagets ändamålsenliga utförande och underhåll.

Vi förbinda oss att fastställa denna överenskommelse genom syneförrättning och
överlåta vi åt den förordnade förrättningsmannen att lämna de övriga bestämmelser
och stadgar som erfordras.

Sålunda överenskommet försäkras.

Binga per Jämjöslätt den 27 maj 1969

.....
Håkan Håkansson

.....
Karl-Gustaf Johansson

.....
Harald Holgersson

.....
Bengt Karlsson

.....
Karin Håkansson

.....
Ingrid Johansson

.....
Harald Petersson

Förestående överenskommelse vitsordas:

Dag som ovan

I TJÄNSTEN:

.....
C. Edvin Bjurjell
Förrättningsman

Mot förestående förslag och överenskommelse ingen erinran.

Dag som ovan:

.....
(Karl-Andersson)

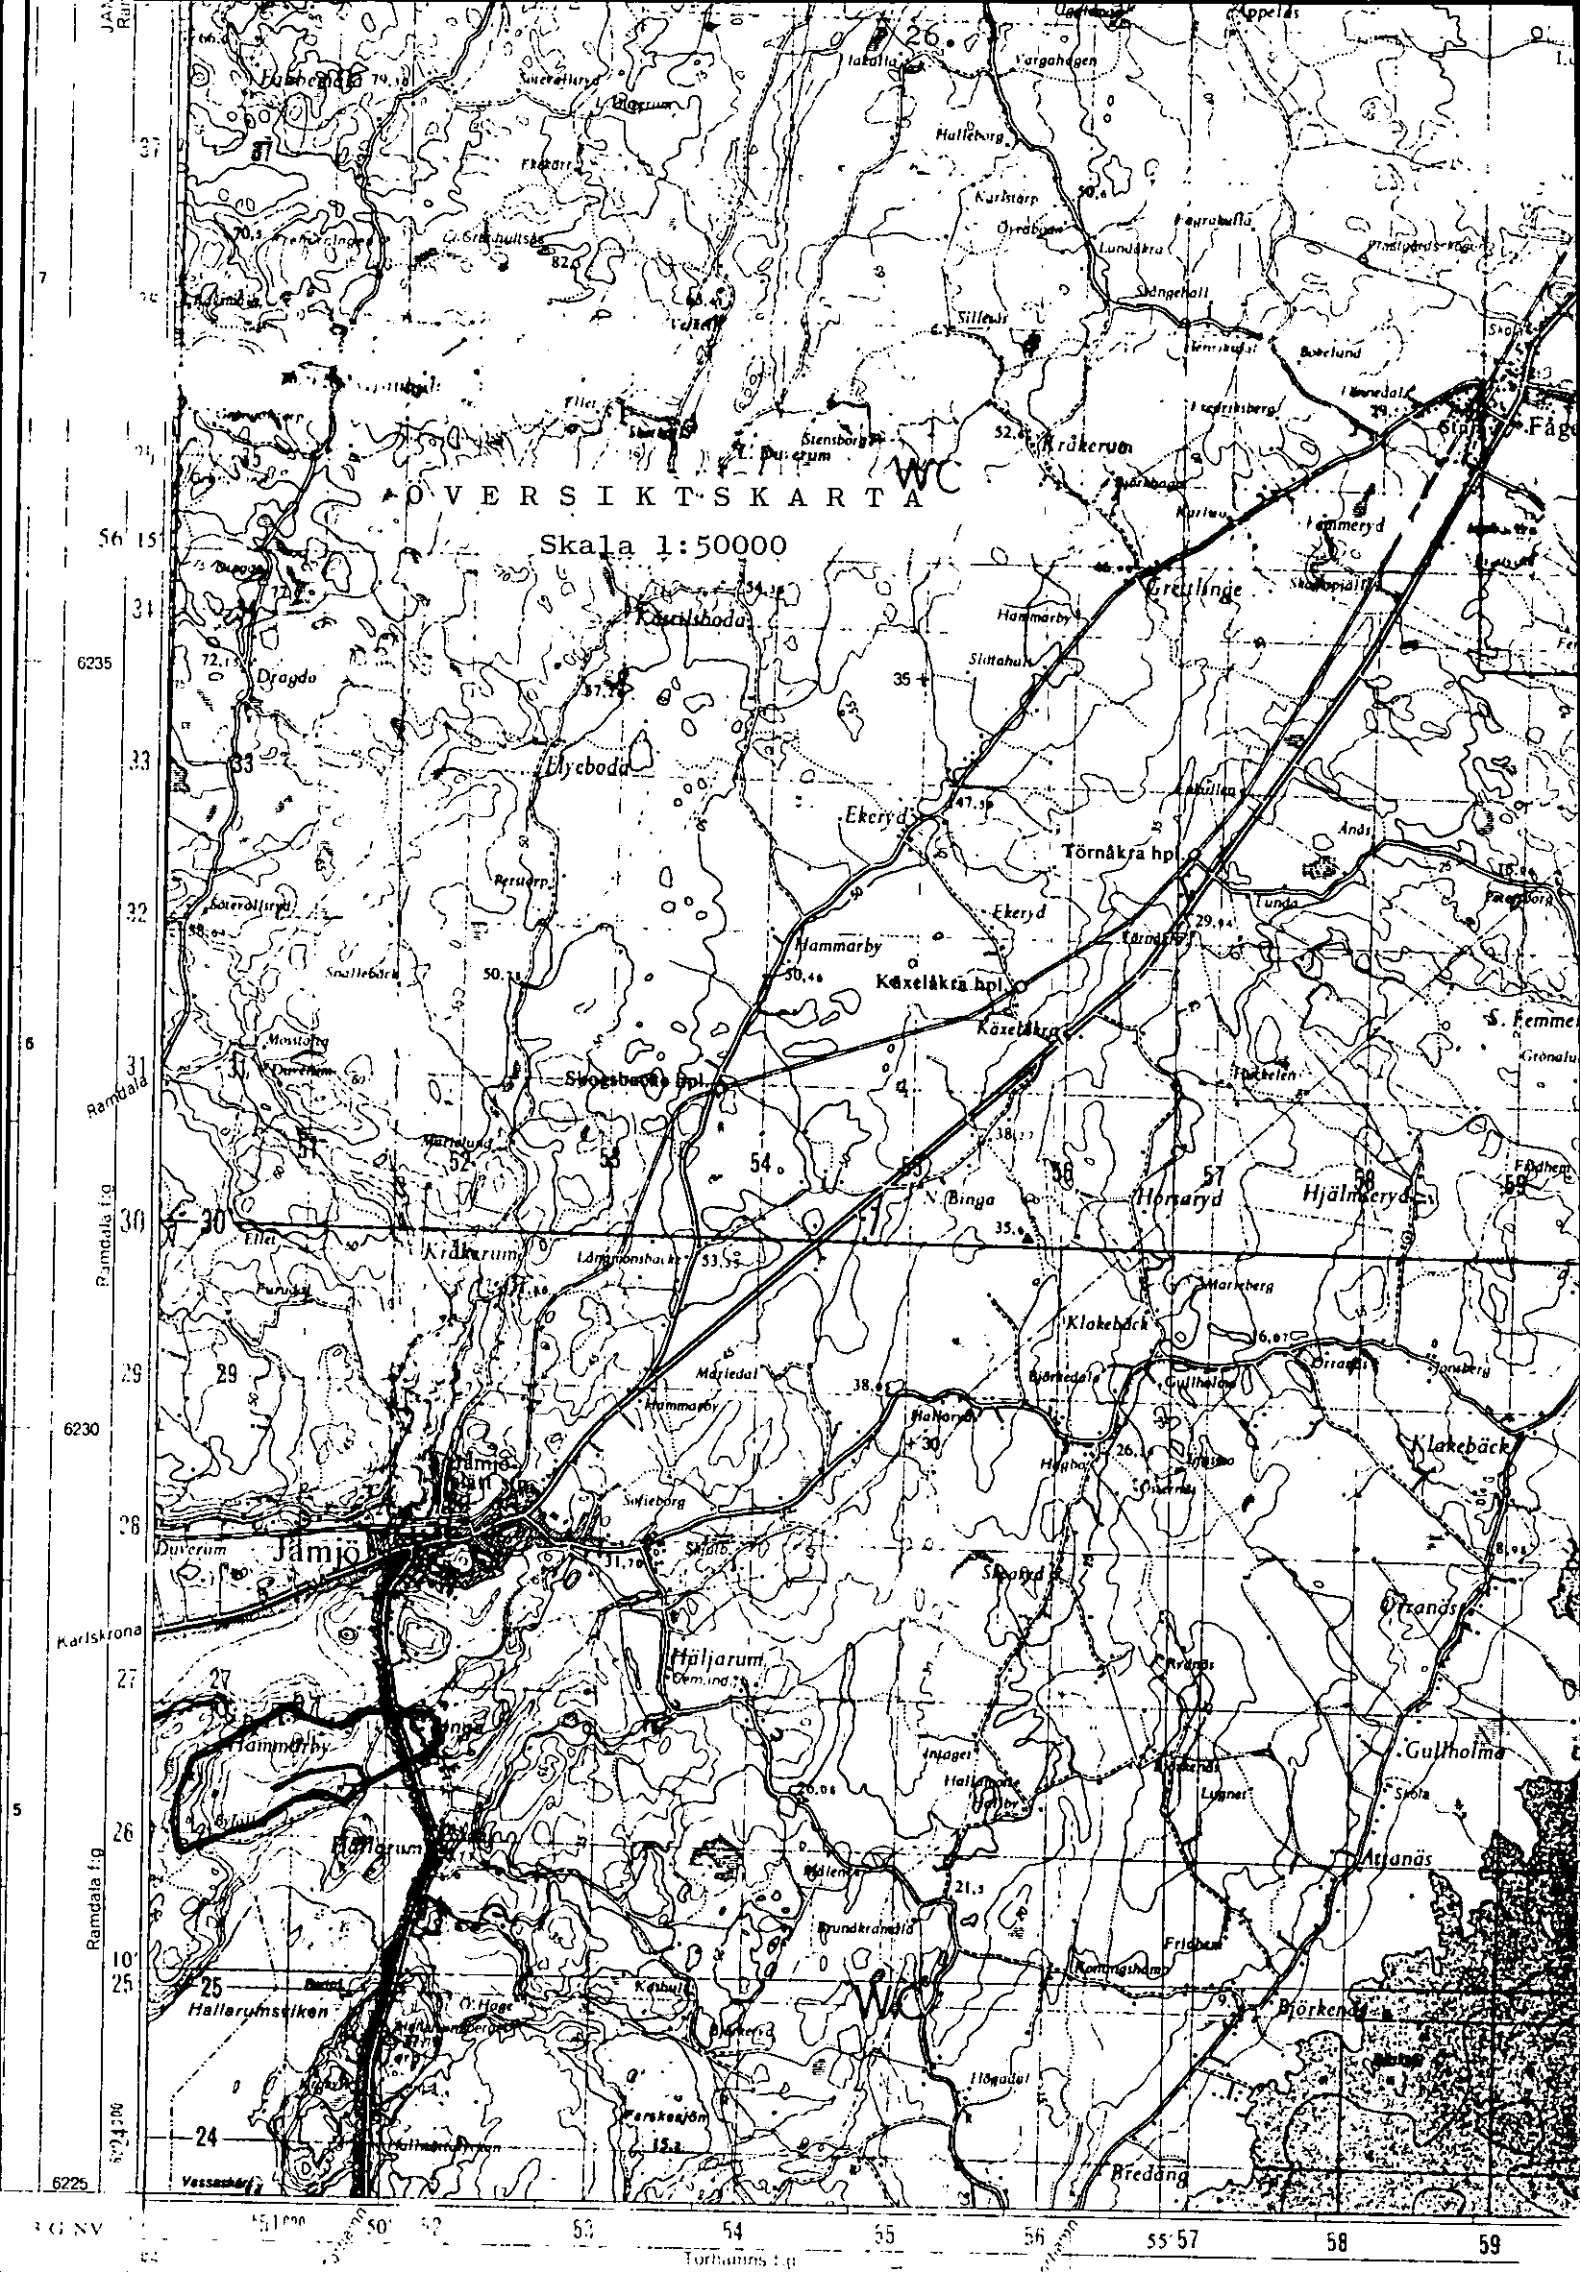
Brandchef i Jämjö kommun

.....
(Nils Birger Olsson)

Verkställande ledamot i styrelsen för
Hallarums dikningsföretag år 1955

ÖVERSIKTSKARTA

skala 1:50000



U T L Å T A N D E

avgivet vid syneförrättning enligt 10 kap. vattenlagen för torrläggning av mark inom Hammarby och Binga byar i Jämjö socken, Blekinge län angående fastställandet av träffad överenskommelse om kulvertering av c:a 600 m öppet dike, som ingår i det äldre torrlägningsföretaget Hallarum, Binga och Hammarby av år 1909.

Mom.1. Förordnande m.m.

Genom länsstyrelsens resolution den 27 maj 1969 förordnades under-tecknad förrättningsman att handlägga syneförrättning enligt 10 kap. vattenlagen för torrläggning av mark inom Hammarby och Binga byar i Jämjö socken, Blekinge län angående fastställandet av en träffad överenskommelse om kulvertering av c:a 600 m öppet dike, som ingår i det äldre torrlägningsföretaget Hallarum, Binga och Hammarby av år 1909. Laga hinder mot förrättningens handläggning eller mot det planerade företags utförande har ej anmälts och ej heller kunnat av synemannen utrönas. Torrlägningsföretaget skall enligt synemannens åsikt betraktas som dikning.

Mom.2. Torrlägningsföretagets läge.

Torrlägningsområdet, som ligger mellan Bruatorpsåns och Lyckebyåns nederbördsområden med nummerbeteckningarna 79 resp..80 är beläget c:a 1,5 km S om Jämjö kyrka. Föreslagna avlopp har å hithörande översiktskarta i skala 1:50000 utmärkts med röd linje samt nederbördsområdet med blå linje.

Mom.3. Äldre företag m.m.

Under år 1909 handlade dåvarande statens lantbruksingenjör C.J.Kling syneförrättning rörande ett företag, som benämndes Hallarum, Binga och Hammarby av år 1909. Såvitt synemannen kunnat utröna har nämnda företag kommit till utförande och godkänts i vederbörlig ordning.

Under år 1939 handlade dåvarande lantbruksingenjör Thore Möller syneförrättning rörande ett företag, som benämndes Hammarby-Binga södra dikningsföretag år 1939 och som omfattade södra delen eller översta delen av företaget av år 1909.

Av handlingar som finnas på lantbruksnämnden framgår att ovan angivet företag av år 1939 blivit utfört , avsynat och godkänt.

Under år 1955 handlade undertecknad förrättningsman syneförrättning rörande ett företag, som benämndes Hallarums dikningsföretag år 1955. Detta företag omfattade nedersta delen av företaget av år 1909.

Företaget utfördes omedelbart efter syneförrättning och har avsynats och godkänts i vederbörlig ordning.

I detta nya företag ingår den återstående eller nedersta delen av företaget år 1909.

Mom.4. Nuvarande avlopp, torrlägningsförhållande m.m.

De marker, om vilkas torrläggning det är fråga, avvattnas nu dels genom ett öppet avlopp beläget mellan avvägningspunkterna 0+00 - 6+04 med undantag av sträckan mellan avvägningspunkterna 1+46 - 1+63, som är kulverterad med 450 mm rör och som skall bibehållas oförändrad.

Genom dels eroderingar m.m. av de öppna avloppen har torrläggningen reducerats dels genom att avloppen skär skiftena på olämpligt sätt för brukningen är det under nuvarande förhållanden icke möjligt att rationellt utnyttja området.

Mom.5. Undersökningar m.m.

Plankarta har efter nymätning upprättats över hela torrlägningsområdet. Hela området har dessutom avvägt och nivå-siffror införts på plankartan. Efter avvägning och sektionering hava profil- och sektionsritningar upprättats över de avlopp, som under syneförrättningen påfordrats.

Utgångspunkt för avvägningarna har varit en fixpunkt, som i ekonomiska kartverkets beskrivning över avvägda punkter inom Jämjö socken beskrives sålunda:

"Hallarum, vid vägen till Torhamn och 2070 m S om kyrkan. Gård invid och V om vägen. På låg avsats å klipphäll 4 m Ö om vägstängslet, 9 m N om förlängningen av N gaveln å gårdens huvudbyggnad kbg +6,73 m.

Till ledning vid arbetenas utförande hava tre nya fixpunkter avvägs och markerats på plankartan. Dessa fixpunkter beskrivas sålunda:

Fixp. 1. Branddamm, mitt på siffran 5 +6,54 m.

Fixp.2. Vattenbrunn ovankanten på siffran 100 +6,87 m.

Fixp.3. Ommurningen vid 6+04 kryssformat märke i ommurningens ovankant +7,52 m.

Vill någon borttaga fixpunkt, skall han anmäla detta till behörig förrättningsman vid lantbruksnämnden, som då låter avväga annan lämplig fixpunkt.

Mom.6. Förslag till nya avlopp.

På grund av vid förrättningen framställda yrkanden skall enligt det av förrättningsmannen utarbetade förslaget följande dikessträckor utföras. Dikessträckan B - C - D - E från avvägningsspunkt 0+00 och N och V till avvägningsspunkt 6+04. Det nya avloppet skall med nedan angivet undantag följa samma sträckning som det nuvarande diket och utföras som täckt avlopp av ϕ 300 mm och ϕ 400 mm lantbruksrör av betong. Delsträckan 0+08 - 1+44 skall upptagas i nyskärning V om det nuvarande öppna diket på sätt som närmare framgår av sektionsritningar.

Mom.7. Nederbördsområde, vattenmängd och dimensionsberäkningar.

Vid bestämmandet av de olika dikessträckornas dimensioner har förrättningsmannen tagit hänsyn såväl till nederbördsområdets storlek och topografi samt avrinningen från detsamma som ock till för handen varande fallförhållanden. Nederbördsområdets storlek har bestämts med ledning av ekonomiska kartan.

Rörledningarna hava dimensionerats så, att de förmå utan skadlig upp-dämning avbörda en vattenmängd av 1 sl.per har.

Av efterföljande tabell framgår i detalj de särskilda ledningssträckornas nederbördsområdets storlek, beräknade vattenmängder, lutningar, dimensioner och avbördningsförmåga. Till grund för beräkningarna ligger Hessles

av Hallin omarbetade formeln med $k = 70$.

Dikessträcka	Nederbördsområde har	Vattenmängd lit/sek	Minsta lutning	Dimension $\varnothing$ mm	Avbördningsförmåga lit/sek
0+00 - 0+37	90	90	9:1000	400	397
0+37 - 1+44	88	88	9:1000	400	397
1+63 - 4+16	60	60	1:1000	400	73
4+16 - 6+04	50	50	6:1000	300	83

Ledningarnas bottenlägen i brytpunkter, lutningar och dimensioner finnas angivna på profilritningarna.

Mom.8. Trummar för ägovägar.

Den nuvarande trumman genom enskilda vägen den så kallade "Byfallsvägen" skall ersättas med en täckt ledning av $\varnothing$ 400 mm rör. Företaget skall utföra och bekosta genomgången av vägen.

Det åligger företaget vid utförandet att i god tid innan arbete utföres genom vägen underrätta vederbörande huvudman för vägen och i övrigt ställa sig till efterrättelse de anvisningar, som kunna komma att lämnas av Statens vägverk, vägförvaltningen i Blekinge län, Karlskrona.

Mom.9. Träd och stängsel.

Träd och buskar utmed de nya avloppen skola om vederbörande ägare vill tillgodogöra sig desamma fällas och borttagas i så god tid att torrlägningsarbetet icke hindras. I annat fall komma träden att borttagas av dikningsföretagets entreprenör, då en del virke möjligen kommer att förfaras.

Stängsel utmed avloppen skall vederbörande ägare eller arrendator flytta i god tid, så att torrlägningsarbetet icke hindras. I annat fall kommer stängslet att rivas av dikningsföretagets entreprenör, då en del stängselmaterial säkerligen kommer att förstöras.

Mom.10. Ersättningar.

För intrång och olägenhet vid arbetenas utförande skola enligt den träffade överenskommelsen Bil. C till detta utlåtande inga ersättningar utgå.

Skulle vid utförandet av dikningsföretaget sådana skador uppstå, som ej av synemannen förutsetts eller kunnat förutses, äger den som lider skadan, att framställa önspråk på ersättning enligt bestämmelserna i 7 kap. 57 § vattenlagen.

Mom.11. Telefonkablar m.m.

Innan grävningsarbete utföres å de dikessträckor, som ingå i företaget, skall förfrågan göras hos Televerkets ingenjörskontor, Kalmar, huruvida kablar finnas nedlagda inom området. Av Televerket lämnade anvisningar hur arbete skall bedrivas i kablars närhet skola lända till efterrättelse.

Mom.12. Elstolpar m.m.

Om vid utförandet av företaget möjligen någon elstolpe kommer att beröras skall dikningsföretagets styrelse i god tid, innan arbete utföres i elstolpars närhet, underrätta stolpens ägare, som då har att meddela tillstånd hur arbetet skall bedrivas i stolpars närhet.

Kostnaderna för flyttning och omstagning av stolpar skola bestridas av företaget.

Mom.13. Kostnader.

Kostnaden för utförandet av företaget har enligt bifogade kostnadsförslagslag Bil. B beräknats till 15800 kronor.

Mom.14. Båtnadsuppskattning.

Då överenskommelse har träffats beträffande kostnadernas fördelning har synemannen endast verkställt preliminär båtnadsuppskattning. Resultatet av båtnadsuppskattningen framgår av värderingslängden Bil. A.

Mom.15. Kostnadsfördelning.

Enligt § 4 i förrättningsprotokollet har överenskommelse träffats om kostnadernas fördelning m.m. Den träffade överenskommelsen bilägges detta utlåtande som Bil. C.

Synemannen som vitsordat den träffade överenskommelsen, Bil. C till detta utlåtande, fastställer härmed densamma.

Mom.16. Förrättningskostnader.

Kostnaderna för denna syneförrättning skall fördelas på sätt som överenskommits i Bil. C till detta utlåtande.

Mom.17. Fornlämningar.

Skulle vid företagets utförande fast fornlämning eller fornfynd påträffas skall arbetet omedelbart avbrytas och anmälan göras hos landsantikvarien. Av landsantikvarien lämnade föreskrifter skola lända till efterrättelse.

Mom.18. Dikningsföretagets utförande.

Verkställda utredningar och beräkningar hava givit vid handen, att företaget är värt att utföra. Synemannen tillstyrker därför att företaget kommer till stånd. Vill intressenterna begagna sig av den rätt till företagets utförande, som de erhålla genom denna syneförrättning, skall företaget utföras i överensstämmelse med av förrättningsmannen utarbetat förslag och beaktande jämväl av de särskilda bestämmelser, som återfinnas i detta utlåtande. Arbetet får påbörjas, när denna syneförrättning vunnit laga kraft och anmälan om styrelseval ingivits till länsstyrelsen. Företaget skall vara färdigställt före utgången av år 1971. Beträffande förlängning av arbetstiden utöver den här ovan angivna hänvisas till bestämmelserna i 7 kap. 58 § vattenlagen.

Utöver de särskilda bestämmelser och föreskrifter rörande arbetets utförande, som återfinnes i arbetsbeskrivningen Bil. E och detta utlåtande, skall följande iakttagas.

- 1) Arbetet med företaget skall utlämnas på entreprenad på de villkor, som äro för delägarna mest gynnsamma och betryggande.
- 2) Innan arbete med företagets utförande påbörjas skall detsamma anmälas till Riksförsäkringsanstalten eller till annan lämplig försäkringsanstalt. Sådan anmälan erfordras dock ej om entreprenören är sådan arbetsgivare, som själv skall ombesörja försäkring för hos honom anställda arbetare.

- 3) De nya avloppen skola följa på marken utstakade, på plankartan och i detta utlåtande angivna sträckningar.
- 4) De öppna dikessträckornas dagbredder vid olika punkter skola beräknas med ledning av markens höjd över bottenlinjen samt bestämmelserna om bottenbredd och slänternas lutning.
- 5) Då arbete pågår får vattnet uppdämmas, dock icke så att gröda eller annan egendom skadas eller vattenbrist uppkommer nerströms dämnet.
- 6) Uppdämd vattenyta skall nersläppas med försiktighet, så att skador ej uppkommer vare sig ner- eller uppströms dämnet.
- 7) Betongrören till den täckta dikessträckan skall vara av fullgod beskaffenhet fria från gjutfel och frostsador samt fylla de fordringar på hållfasthet och täthet, som finnas angivna i 1950 års normer för lantbruksrör angivna fordringarna. Rören skola levereras från fabrik, som är ansluten till kontrollrådet.

MOM. 19. Dikningsföretagets avsyning.

Företaget skall då det slutförts avsynas av behörig förrättningsman. Anmälan om avsyning skall göras av företagets styrelse. Företaget skall anses vara färdigställt, då avsyningsförrättaren överlämnat bevis om att arbetet godkänts eller, när vederbörande myndighet godkänt detsamma.

MOM. 20. Dikningsföretagets framtida underhåll.

Varje intressent inom företaget har rätt att fordra, att de dikessträckor, av vilka han är beroende för sin jords torrläggning, alltid hållas i fullgott skick.

Uppkommer skador på i företaget ingående avlopp genom enskild persons åtgärder eller försummelse, skall styrelsen reparera skadorna och därefter uttaga kostnaderna av dem, genom vilkens förvållande skadorna uppkommit. Nekar denne att betala äger styrelsen att instämma den tredskande till vederbörande domstol och vid domstolen yrka ersättning för arbetet.

De öppna dikessträckorna skola omsorgsfullt underhållas genom rensningar. Rensnings- och underhållsarbeten bör utföras vid den tidpunkt, då arbetet med-för minsta skada och intrång för de jordägare och brukare,

som beröras av detsamma. Den skada, som möjligen kommer att tillskyndas jordägare eller brukare genom att rensningsjord upplägges å hans mark, skall tålas utan ersättning.

Kostnaderna för framtida underhållet skola fördelas på sätt som överenskommit i Bil. C till detta utlåtande.

Mom. 21. Organisation.

Företagets angelägenheter skola handhas av en styrelse, som enligt § 5 i förrättningsprotokollet redan utsetts.

Styrelsen är ansvarig för sin förvaltning och åligger:

- att ombesörja företagets utförande och kontrollera entreprenörens arbete i den mån så finnes erforderligt med biträde av sakkunnig person,
- att tillse att avloppen alltid hållas i fullgott skick samt ombesörja rensnings- och underhållsarbetena,
- att i mån av behov verkställa utdebiteringar på sätt som närmare framgår av 3 kap. 20 § vattenlagen,
- att föra fullständiga och med verifikationer försedda räkenskaper, vilka skola avslutas per kalenderår och därefter vid sammanträde framläggas för delägarnas hörande och godkännande,
- att för sistnämnda ändamål och då så eljest kan finnas erforderligt kalla delägarna till sammanträde i den ordning, som föreskrives i 7 kap. 64 § vattenlagen,
- att vid alla sammanträden såväl egna som allmänna föra protokoll. Protokoll vid allmänt sammanträde skall senast inom 14 dagar efter sammanträdet vara för delägarna tillgängligt hos ordföranden i företagets styrelse,
- att i övrigt vidtaga alla de åtgärder, som kunna finnas nödiga för företagets ändamålsenliga utförande och underhåll, samt därvid beakta och följa de bestämmelser, som angives i 7 kap. 61-65 §§ vattenlagen.

Kallelse till allmänt sammanträde skall antingen skriftligen med motagningsbevis delgivas alla delägare minst en vecka före sammanträdet eller

ock minst fjorton dagar före sammanträdet kungöras i minst en av ortens tidningar.

Mom.22. Domstolsavgift.

Domstolsavgift skall enligt bestämmelserna i 11 kap. 95 § vattenlagen icke utgå vid detta företag.

Mom.23. Dikningsföretagets namn.

Företagets namn skall vara Binga torrlägningsföretag år 1969.

Mom.24. Aktförvarare.

Till företaget hörande handlingar och ritningar skola förvaras av lantbrukaren Håkan Håkansson, Binga, Postlåda 507, 370 40 Jämjöslätt och hos honom hållas tillgängliga för envar, som vill granska dem eller taga avskrift.

Mom.25. Avskrifter av förrättningshandlingarna.

Avskrifter av förrättningshandlingarna och kopior av förslagsritningarna komma senast att inom trettio (30) dagar från nedanskrivna dag att hållas tillgängliga hos aktförvararen, lantbrukare Håkan Håkansson, Binga, Postlåda 507, 370 40 Jämjöslätt för var och en som vill granska dem eller taga avskrifter och kopior.

Mom.26. Bilagor till utlåtandet.

Följande bilagor nämligen värderingslängd (Bil. A.), kostnadsförslag (Bil. B.), överenskommelse (Bil. C.) och arbetsbeskrivning (Bil. E.) äro att anse som delar av detta utlåtande.

Mom.27. Besvärshänvisning.

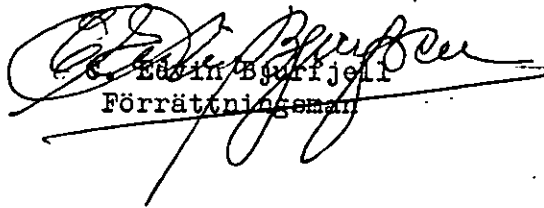
Den, som är missnöjd med åtgärd eller beslut under syneförrättningen eller vill föra talan mot synemannens utlåtande, äger att inom sextio (60) dagar från nedanskrivna dag i tre exemplar till Söderbygdens vattendomstol, Kungsgatan 10, Box 49, 351 02 Växjö 1, ingiva sina besvär. I besvären skola fullständigt upptagas klagandens alla påståenden och skälen därtill, och skola till besvären fogas de handlingar klaganden vill åberopa till stöd för ändringssökandet.

Mom.28. Verkställighet.

Då i denna sak underställning till vattendomstol icke skall ske, kommer jämlikt 10 kap. 75 § vattenlagen detta utlåtande att gå i verkställighet i den ordning som för laga kraft ägande dom är stadgat, för så vitt icke den i mom. 27 här ovan angivna tiden besvär anföres mot syneförrättningen och på grund därav ändring i synemannens utlåtande kan komma till stånd.

Binga per Jämjöslätt den 19 juni 1969.

Å TJÄNSTENS VÄGNAR \


S. Edvin Björjell
Förrättningsman

A R B E T S B E S K R I V N I N G

Arbetet skall utföras i enlighet med förslagshandlingarna och ritningarna, därvid bland annat följande skall iakttagas.

- 1) Vid sprängning skall göras erforderliga fördämningar, så att skador ej uppstå på luftledningar, stängsel, träd, byggnader och dylikt. Anmälan skall göras till ordföranden i företagets styrelse och vederbörande myndighet innan sprängningsarbete påbörjas.
- 2) Schaktning får utföras med grävmaskin eller för hand och med rörsektioner efter entreprenörens eget val på sådant sätt, att följande fordringar uppfyllas.
- 3) Bottenbredden i graven skall vara så stor, som i varje särskilt fall fordras för tillförlitlig läggning och kontroll.
- 4) Ledningarna skola läggas på fast undergrund, och maskinschaktning får ej verkställas till större djup än 3 cm över blivande lednings underkant. Resterande schakt skall utföras till sådant djup, att rören nått och jämt kunna pressas i sitt rätta läge. För rörmuffar upptages erforderliga gropar. Med fast undergrund menas orörd mark med tillräcklig bärighet eller återfyllning, som efter komprimering och eventuell vattenbegjutning erhållit tillfredsställande bärighet, så att sättningar av ledningen är utesluten. Skulle den naturliga orörda marken vara av sådan beskaffenhet, att sättningar befaras, skall grundförstärkning vidtagas.
- 5) Där botten- och sidosten förekommer skall schaktet nedföras så, att ett avstånd av 15 cm erhålles mellan rörets underkant och bottenstenen samt 20 cm mellan rörets yttersida och sidosten.
- 6) Sprängning får utföras med rörgravssektioner efter entreprenörens val på sådant sätt, att följande fordringar uppfyllas:
- 7) Bottenbredden i graven skall vara så stor som i varje särskilt fall fordras för tillförlitlig läggning och kontroll.
- 8) Schaktet skall nedföras 15 cm under rörets underkant med så stor bredd, att mellanrummet mellan rör och gravkant bliva minst 20 cm.

- 9) Ledningarna, som komma att vila å undergrund av berg (15 cm under ledningens underkant,) skola läggas på en bädd av väl packad grus.
- 10) Före rörläggningen skall all sprängning vara avslutad på en sträcka av minst 5 m från rörlägningsplatsen. Någon sprängning eller kilning av berg eller sten får sålunda ej förekomma närmare lagd ledning än 5 m.
- 11) Stämpling skall ske, där risk för ras föreligger.
- 12) Där sättningar riskeras till följd av otillräcklig bärighet hos den naturliga undergrunden skall, efter överenskommelse med ordföranden i företagets styrelse, eller med dennes kontrollant, grundförstärkning vidtagas.
- 13) Entreprenören bär ansvaret för alla sättningar till följd av bristande grundförstärkning. Om entreprenören hyser tvivel angående den föreskrivna grundförstärkningens lämplighet, skall han före arbetets påbörjande skriftligen framställa sina tvivelsmål.
- 14) Entreprenören skall i god tid underrätta ordföranden i företagets styrelse om de tidpunkter, då sådana arbeten komma att utföras, som beröra allmänna och enskilda vägar, telefon- och kraftledningar, telefon- tele- och kraftledningskablar. Företagets ordförande åligger sedan att härom underrätta vederbörande.
- 15) Entreprenören skall i god tid underrätta ordföranden i företagets styrelse, om den tidpunkt då träd och buskar, som växa utmed de blivande nya avloppen, skola borttagas. Styrelsens ordförande har sedan att träffa överenskommelse med vederbörande ägare eller arrendator, vilka har att själva fälla träd och buskar eller att överlämna arbetet till entreprenören. Företagets ordförande har således att skyndsamt underrätta entreprenören vilka träd och buskar denne har att borttaga.
- 16) Entreprenören skall i god tid underrätta ordföranden i företagets styrelse, om den tidpunkt då vederbörande ägare eller arrendator skall flytta stängsel utmed avloppen. Nekar jordägare eller arrendator att flytta stängsel, skall ordföranden i företagets styrelse, skyndsamt underrätta entreprenören härom, som då har att flytta stängslet.

- 17) Befintliga gränsmärken får ej genom arbetets utförande rubbas eller döljas, såvida ej dessförinnan nya märken blivit utsatta genom vederbörande lantmätarens försorg.
- 18) Betongrören skola uppfylla fordringarna i 1949 års betongrörsnormer, över sedda år 1951 och 1955 som föreskrives för lantbruksrör. Rören skola leveras från fabrik, som är ansluten till kontrollrådet eller till cementvarufabrikanternas riksförbund. Rören skola provas som normerna föreskriva.
- 19) Betongringar till brunnar skola uppfylla de fordringar på hållfasthet och täthet, som föreskrives i ovan angivna betongrörsnormer.
- 20) Dräneringsrör skola vara av svensk standard och fria från sprickor och bränningsfel.
- 21) Inga rör får nedläggas, förrän de blivit godkända.
- 22) Rörledning får ej täckas förrän den blivit godkänd.
- 23) Rörledning skall efter godkännande omedelbart höljas till minst 0,6 m höjd, räknat från ledningens ovkant.
- 24) Höljning skall utföras genom påfyllning av ur rörgraven uppschaktade massor, och om dessa ej äro tillräckliga, genom nerschaktning från sidorna.
- 25) Alla ur rörgraven uppschaktade massor skola återfyllas. Överblivna massor skola läggas i en sträng över rörledningen.
- 26) Fyllningen skall packas väl särskilt under och på båda sidor om rörsträngen samt stötas, så att framtida sättningar förhindras.
- 27) Fyllningen får ej innehålla sten överstigande 0,20x0,20 m.
- 28) Enskilda rörledningar som utmynna intill, eller högst 2 m från en brunn, skola av entreprenören kostnadsfritt kopplas i brunnen.
- 29) Koppling av sådana rörledningar, som utmynna på längre avstånd från brunnar skola, om jordägare eller arrendator därom gör framställning, utföras av entreprenören men bekostas av jordägare eller arrendator.
- 30) Rörledningar som korsas av de nya avloppen, skola återställas i fullgott skick. Särskilt skall det därvid beaktas, att grunden under rörledningen skall göras fast och, om så erfordras, förstärkas genom utfyllning med grovt

grus eller genom underlag av trä. Entreprenören skall för ordföranden i företagets styrelse och för dennes kontrollant, särskilt påvisa de platser där de nya avloppen korsa rörledningarna. Koppling får ej täckas förrän kopplingsarbetet blivit godkänt av respektive jordägare eller arrendator, eller av ordföranden i företagets styrelse.

- 31) Alla brunnar, med undantag av kopplingsbrunnar, skola försänkas 0,5 m räknat från utloppsrörets underkant och förses med hållbart lock av betong, försett med fals och handtag.
- 32) Brunnarna skola utföras av betongrör eller brunnsringar av betong med minst ett betongstänsskift närmast den nedersta brunnsdelen. Alla brunnar skola avkonas eller förminskas till 24".
- 33) Brunnarna skola grundläggas på fast underlag och utföras med igjuten botten av betong samt omskalas med sten makadam eller strid grus. Betongbotten skall vara igjuten den nedersta brunnsdelen innan denna nersättes. Om det på grund av markens beskaffenhet erfordras grundförstärkning skall betongbotten sättas på underlag av 2" plank.
- 34) Brunnar, som ligga i gränslinjer eller i krökar, skola uppdragas 30 cm över markytan. Övriga brunnar får göras täckta, om jordägaren det påfordras. Täckta brunnar skola förses med körbara lock. Vid täckta brunnar skall avståndet mellan brunnslockets överdel och markytan vara minst 50 cm.
- 35) Till kopplingar i brunnar skola användas betongrör.
- 36) Kopplingarna i brunnarna skola vara ordentligt utförda och de kopplade rören fogade vid brunnsväggen med cementbruk.
- 37) Träd och buskar som växa i nuvarande öppna avlopp och i dess slänter skola rothuggas och borttagas i den omfattning som erfordras för arbetets ändamålsenliga utförande.
- 38) Vattnet i avloppen får under den tid, då arbetet pågår, uppdämmas och regleras i den omfattning, som erfordras för arbetets ändamålsenliga utförande, dock icke så att skada uppstår. Vattenytan får alltså ej uppdämmas till sådan höjd, att omgivande marker skadas, och ej heller så, att vattenbrist uppkommer nedanför uppdämningen. Efter uppdämning skall vattenytan

nertappas med försiktighet, så att skada ej uppkommer.

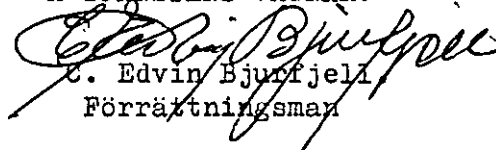
- 39) Om jordmaterialet i rörgraven, vid utförandet av täckta avlopp skulle ha sådan beskaffenhet att detsamma genom vattenrörelser kan komma att transporteras in i rören genom rörfogarna, skola dessa tätas. Tätningen skall utföras med tjärdrev eller lämpligt fogkitt.

Entreprenören skall underrätta ordföranden i företagets styrelse eller dennes kontrollant om förhållandena äro sådana att tätning av rörfogarna erfordras.

Entreprenören skall underrätta ordföranden i företagets styrelse eller dennes kontrollant, om förhållandena äro sådana att grundförstärkning behöver utföras, som då har att lämna förslag till grundförstärkning.

Binga per Jämjöslätt den 19 juni 1969.

Å TJÄNSTENS VÄGNAR:


C. Edvin Bjurjell
Förrättningsman