




Akt nr:  
**B165**

\*AUS\$B165\*

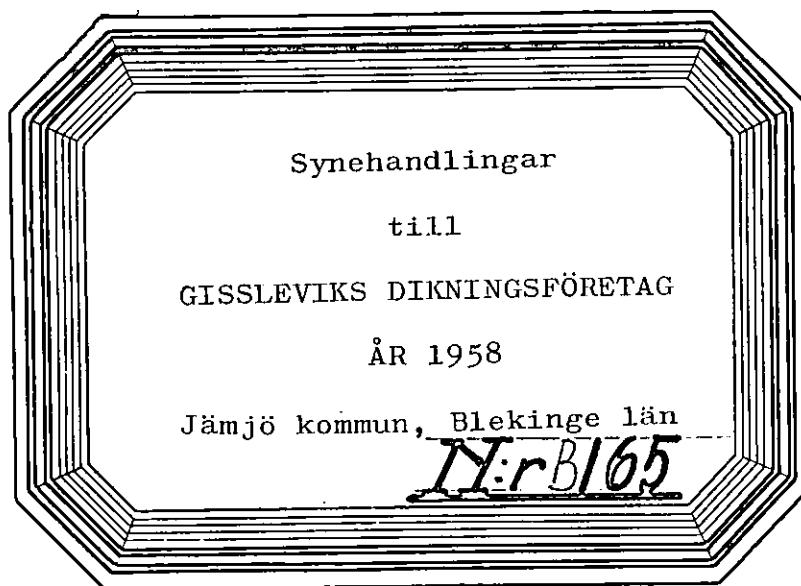

Synehandlingar

till

GISSLEVIKS DIKNINGSFÖRETAG

ÅR 1958

Jämjö kommun, Blekinge län

*Nr B165*

Företaget ligger mellan Bruatorpsåns och Lyckebys nederbördsområde med nummerbeteckningarna 79 respektive 80.

Synehandlingar

till

GISSLEVIKS DIKNINGSFÖRETAG ÅR 1958

Jämjö kommun, Blekinge län

Till akten hör: 1 häfte handlingar, innehållande 24 paginerade sidor med i akten inbundna ritningar.

Protokoll fört vid sammanträde för syneförrättning enligt 10 kap. vattenlagen angående fastställandet av nya andelstal för framtida underhållet av avlopp som ingår i Gissleviks dikningsföretag år 1958 inom Jämjö kommun av Blekinge län.

År 1972 den 7 november inställde sig undertecknad förrättningsman i Jämjö kommun förvaltningsbyggnad per Jämjöslätt för att enligt av länsstyrelsen för förrättningsmannen utfärdat förordnande (Bil. 1.) handlägga syneförrättning enligt 10 kap. vattenlagen angående fastställandet av nya andelstal för framtida underhållet av avlopp som ingår i Gissleviks dikningsföretag år 1958 inom Jämjö kommun av Blekinge län.

Förrättningsmannen hade utfärdat kungörelse om sammanträdet, vilken införts i Blekinge Läns Tidning lördagen den 14.10.1972 (Bil. 2.).

Jämlikt bestämmelserna i 10 kap. 42 § 2 mom. vattenlagen hade förrättningsmannen den 12.10.1972 översänt avskrift av kungörelsen till Jämjö kommun (Bil. 3.).

Till kände sakägare hade förrättningsmannen den 12.10.1972 översänt underrättelser om sammanträdet. Förteckning hade upprättats över avsända kungörelser och underrättelser (Bil. 4.).

Följande hade tillstädeskommit:

Jämjö kommun genom kommunstyrelsens ordförande Harry Mårtensson.

Hemmansägare Torsten Holger Paul Petersson Gisslevik företrädde även sin hustru Ann-Marie Petersson Gisslevik.

Hemmansägare Erik Gunnar Olsson Gisslevik företrädde även sin hustru Anna-Mia Olsson Gisslevik.

Hemmansägare David Valentin Olsson Lilla Hammar 1.

Hemmansägare Sven Arnold Olsson Möckleryd.

Hemmansägare Sten Rolf Pettersson Steneryd.

---

§ 1.

Det för förrättningsmannen utfärdade förordnandet upplästes och bilades protokollet Bil. 1.

§ 2.

Förrättningsmannen frågade de närvarande om de hade något att erinra mot att syneförrättningen handlades utan biträde av godemän.

§ 3.

Samtliga yrkade att förrättningen skulle handläggas utan godemän.

§ 4.

Jäv mot synemannen hade ingen att anmäla. Synemannen visste sig ej heller stå i jävsförhållande till nu kände sakägare.

§ 5.

Laga hinder mot förrättningens handläggning hade ingen att anmäla.

§ 6.

Till att justera dagens protokoll utsågs herrarna Gunnar Olsson och Harry Mårtensson.

§ 7.

Förrättningsmannen redogjorde för den nya förrättningen.

§ 8.

Samtliga närvarande från företaget yrkade ersättning för talans bevakande med 350 kronor, varav David Olsson 150 kronor, Gunnar Olsson 50 kronor, Torsten Pettersson 50 kronor, Sten Pettersson 50 kronor samt Sven Olsson 50 kronor.

## § 9.

Förrättningsmannen redogjorde för nedan angivna handlingar:

|                                                  |         |
|--------------------------------------------------|---------|
| Kopior av plan- och profilritningar              | Bil. A. |
| Profil- och sektionsritning av undersökning 1972 | Bil. B. |
| Förslagsritning Bil. H 1958                      | Bil. C. |
| Avsyningsintyg                                   | Bil. D. |
| Avskrift av viss del av utlåtandet år 1958       | Bil. E. |

## § 10.

Avgavs synemännens utlåtande Bil. F.

## § 11.


Överlämnades till Jämjö kommun en av ingenjör Bjurfjell attesterad räkning från Blekinge Läns Tidning för kungörelsekostnad. Beloppet utgjorde 131:75 kronor.

## § 12.

Då intet vidare förekom upplästes och godkändes protokollet, varefter förrättningen förklarades avslutad och sammanträdet upplöstes.

Jämjö kommuns förvaltningsbyggnad per Jämjöslätt den 7.11.1972.

A TJÄNSTENS VÄGNAR

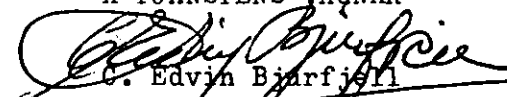  
C. Edvin Bjurfjell  
Förrättningsman

Justeras:


  
.....  
(Harry Mårtensson)

  
.....  
(Gunnar Olsson)

Förrättningsnummer 1204.1s 4.  
Arbetsnamn: Gissleviks dikningsföretag  
år 1958.

LÄNSSTYRELSEN  
BLEKINGE LÄN  
Planeringsavdelningen

BESLUT  
1972-10-05

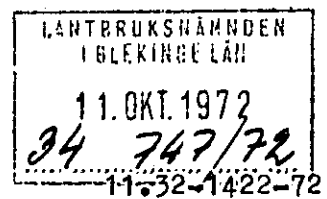


Bil.1.

Ingenjör C Edvin Bjurfjell  
Lantbruksnämnden  
371 00 KARLSKRONA

Förordnande av förrättningsman enligt 10 kap. vattenlagen  
för handläggning av syneförrättning gällande fastställandet  
av nya andelstal för framtida underhållet av avlopp som in-  
går i Gissleviks dikningsföretag år 1958

Länsstyrelsen förordnar härmed Er att i laga ordning verk-  
ställa ifrågavarande förrättning.

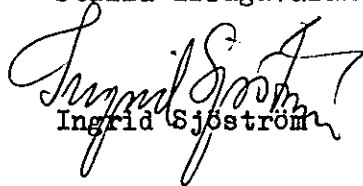  
Ingrid Sjöström

  
May Kleist

Avskr t  
Sökanden, kommunstyrelsen i Jämjö kommun  
Lantbruksnämnden, Karlskrona  
Akten + kopia av ansökningsen till länsstyrelsen

MP

Postadress  
Box 59  
371 01 KARLSKRONA 1

Gatuadress  
Drottninggatan 33

Telefon  
0455 - 250 60

Postgiro  
3 51 80 - 9

Insändes till vederbörande lantbruksnämnd.

Länsstyrelsen i Blekinge  
Planeringsavdelningen  
Ink. 28 SEP 1972  
11 | 32 | 1422 | 22

LANTBRUKSSTYRELSEN  
1972  
- 2. OKT. 1972  
34 747/72

Till Länsstyrelsen i Blekinge län.

Härmed anhålles om förordnande för behörig förrättningsman att handlägga syneförrättning enligt 10 kap. vattenlagen för torrläggning av ~~2:20~~ <sup>2:20</sup> tillhörig mark inom Gisslevik 2:20 i

Jämjö socken(-n) av Blekinge län.

Förrättningen avser Fastställandet av nya andelstal för framtida underhållet av avlopp som ingår i Gissleviks dikningsföretag år 1958  
här uppgives så fullständigt som möjligt företags beskaffenhet (dikning, åreglering, sjösänkning, invallning e. d.), vidare

förelagets omfattning (areal som skall torrläggas, avloppens längd o. d.), om flottled, damm, järnväg, landsväg e. d. beröres m. m.

Närmaste järnvägsstation Karlskrona

Meddelanden om förrättningen ställes till Byggnadschefen Kommunalkontoret Jämjö;

370 40 JÄMJÖSLÄTT Tel 0455/50360  
titel, namn och fullständig adress samt telefon.

Jämjö per Jämjöslätt den 27/9 1972

Sökandes namn: För Jämjö kommunstyrelse: Fastighet: Gisslevik 2:20  
/Harry Mårtensson/ för fastigheten  
Ordförande. Gunnar Karlsson  
Kanslichef. » »

Förutom nämnda, sökandena tillhöriga fastigheter, väntas nedanstående ägare och fastigheter bliva berörda av företaget.

Icke sökandes namn:

Fastighet:

Samtliga deltagare i Gissle- ägare av fastigheten  
viks dikningsföretag år 1958      »      »      »

»      »      »

**Lantbruksnämnden får till förrättningsman föreslå:**

Ingenjör C. Edvin Bjurfjell, Lantbruksnämnden i Blekinge  
län, Ronnebygatan 46, 371 00 KARLSKRONA

Karlskrona      den      3.10      19 72

På Lantbruksnämndens vägnar:

*Georg Sköldin*  
(Georg Sköldin)

Avdelningsdirektör

Lansstyrelsen i Blekinge län  
Planeringsavdelningen

Ink. - 4 OKT 1972

11

### KUNGÖRELSE

Sammanträde för syneförrättning enligt 10 kap vattenlagen angående fastställandet av nya andelstal för framtida underhållet av avlopp som ingår i Gissleviks dikningsföretag år 1968 kommer att hållas i Jämjö kommuns förvaltningsbyggnad per Jämjöelätt tisdagen den 7 november 1972 kl 10.00, då vederbörande sakägare hava att tillstädeskomma personligen eller genom lagligen befullmäktigade ombud.

Av förrättningen kommer samtliga deltagare i Gissleviks dikningsföretag år 1968 att beröras, jämte fastigheten Gisslevik 2:20. Allt i Jämjö kommun, Blekinge län.

Vid sammanträdet kommer utlåtande — beslut — i ärendet att avgivas.

Karlskrona den 12/10 1972

Å tjänstens vägnar

C EDVIN BJURFJELL  
Förrättningsman

Ovanstående kungörelse införd i Blekinge Läns Tidning lördagen den 14.10.1972 bestyrkes

Å TJÄNSTENS VÄGNAR

C. Edvin Bjurfjell

Förrättningsman

## K U N G Ö R E L S E

Sammanträde för syneförrättning enligt 10 kap. vattenlagen angående fastställandet av nya andelstal för framtida underhållet av avlopp som ingår i Gissleviks dikningsföretag år 1958 kommer att hållas i Jämjö kommuns förvaltningsbyggnad per Jämjöslätt tisdagen den 7 november 1972 kl. 10.00, då vederbörande sakägare hava att tillstädeskomma personligen eller genom lagligen befullmäktigade ombud.

Av förrättningen kommer samtliga deltagare i Gissleviks dikningsföretag år 1958 att beröras, jämte fastigheten Gisslevik 2:20. Allt i Jämjö kommun, Blekinge län.


Vid sammanträdet kommer utlåtande -beslut- i ärendet att avgivas.

Karlskrona den 12.10.1972  
Å TJÄNSTENS VÄGNAR

C. Edvin Bjurfjell  
Förrättningsman

Avskrift av ovanstående kungörelse översänd till Jämjö kommun den 12.10.1972 bestyrkes

Å TJÄNSTENS VÄGNAR

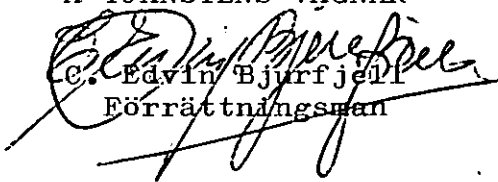  
C. Edvin Bjurfjell  
Förrättningsman

## F Ö R T E C K N I N G

över avsända kungörelser och underrättelser rörande syneförrättning enligt 10 kap. vattenlagen angående fastställandet av nya andelstal för framtida underhållet av avlopp som ingår i Gissleviks dikningsföretag år 1958 inom Jämjö kommun, Blekinge län.

Avlämnade å posten nedanskrivna dag.

Den 12.10.1972 angående sammanträde i Jämjö kommuns förvaltningsbyggnad per Jämjöslätt tisdagen den 7.11.1972 kl. 10.00.

Kungörelse till:

|                       |        |            |
|-----------------------|--------|------------|
| Blekinge Läns Tidning | 371 00 | Karlskrona |
| Jämjö kommun          | 370 40 | Jämjöslätt |

Underrättelse till:

|                                                               |                   |
|---------------------------------------------------------------|-------------------|
| F.d. Bänkarb. Karl Vilhelm Mattsson Bussevik 1 Steneryd       | "                 |
| Fru Hilma Mattsson Bussevik 1 Steneryd                        | "                 |
| Målarmäst Karl Ragnar Vallentin Sandin Bussevik 1             | "                 |
| Hemmansägare Ove Osvald Lilja Bussevik 1 Pl 268               | 370 42 Törhamn    |
| Hemmansägare Torsten Holger Paul Petersson Gisslevik 1 Pl 296 | "                 |
| Fru Ann-Marie Petersson Gisslevik 1 Pl 296                    | "                 |
| Jämjö kommun Kommunalkontoret                                 | 370 40 Jämjöslätt |
| Svarvare Axel Robert Petersson Stenbergsgränd 2               | 371 00 Karlskrona |
| Hemmansägare Erik Gunnar Olsson Gisslevik                     | 370 42 Torhamn    |
| Fru Anna-Mia Olsson Gisslevik 10                              | "                 |
| Hemmansägare David Valentin Olsson Lilla Hammar 1 Pl 247      | "                 |
| Hemmansägare Sellfrid Henrik Pettersson Stora Hammar 2 Pl 254 | "                 |
| Fru Signe Pettersson Stora Hammar 2 Pl 254                    | "                 |
| Hemmansägare Holger Holgersson Stora Hammar 2 Pl 248          | "                 |

Hemmansägare Sven Arnold Olsson Möckleryd 1 Pl 579 370 40 Jämjö-  
slätt

Mål.arb. Frank Gustav Viking Söderström  
Mossdalen Möckleryd Pl 581 "

Fru Karin Söderström Mossdalen Möckleryd Pl 581 "

Hemmansägare Olle Vilhelm Magnusson Steneryd 1  
Pl 571 "

Hemmansägare Sten Rolf Pettersson Steneryd 2 "


Hemmansägare Erik Valdemar Berggren Torhamn 9  
Box 50 370 42 Torhamn


Hemmansägare Per Olof Sandin Torhamn 9 Box 57 "

Arbetsledare Emil Karlsson Krister Hornsg. 19 371 00 Karlskrona

Karlskrona den 12.10.1972




Å TJÄNSTENS VÄGNAR

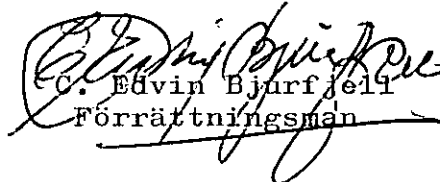  
C. Edvin Bjurfjell  
Förrättningsman

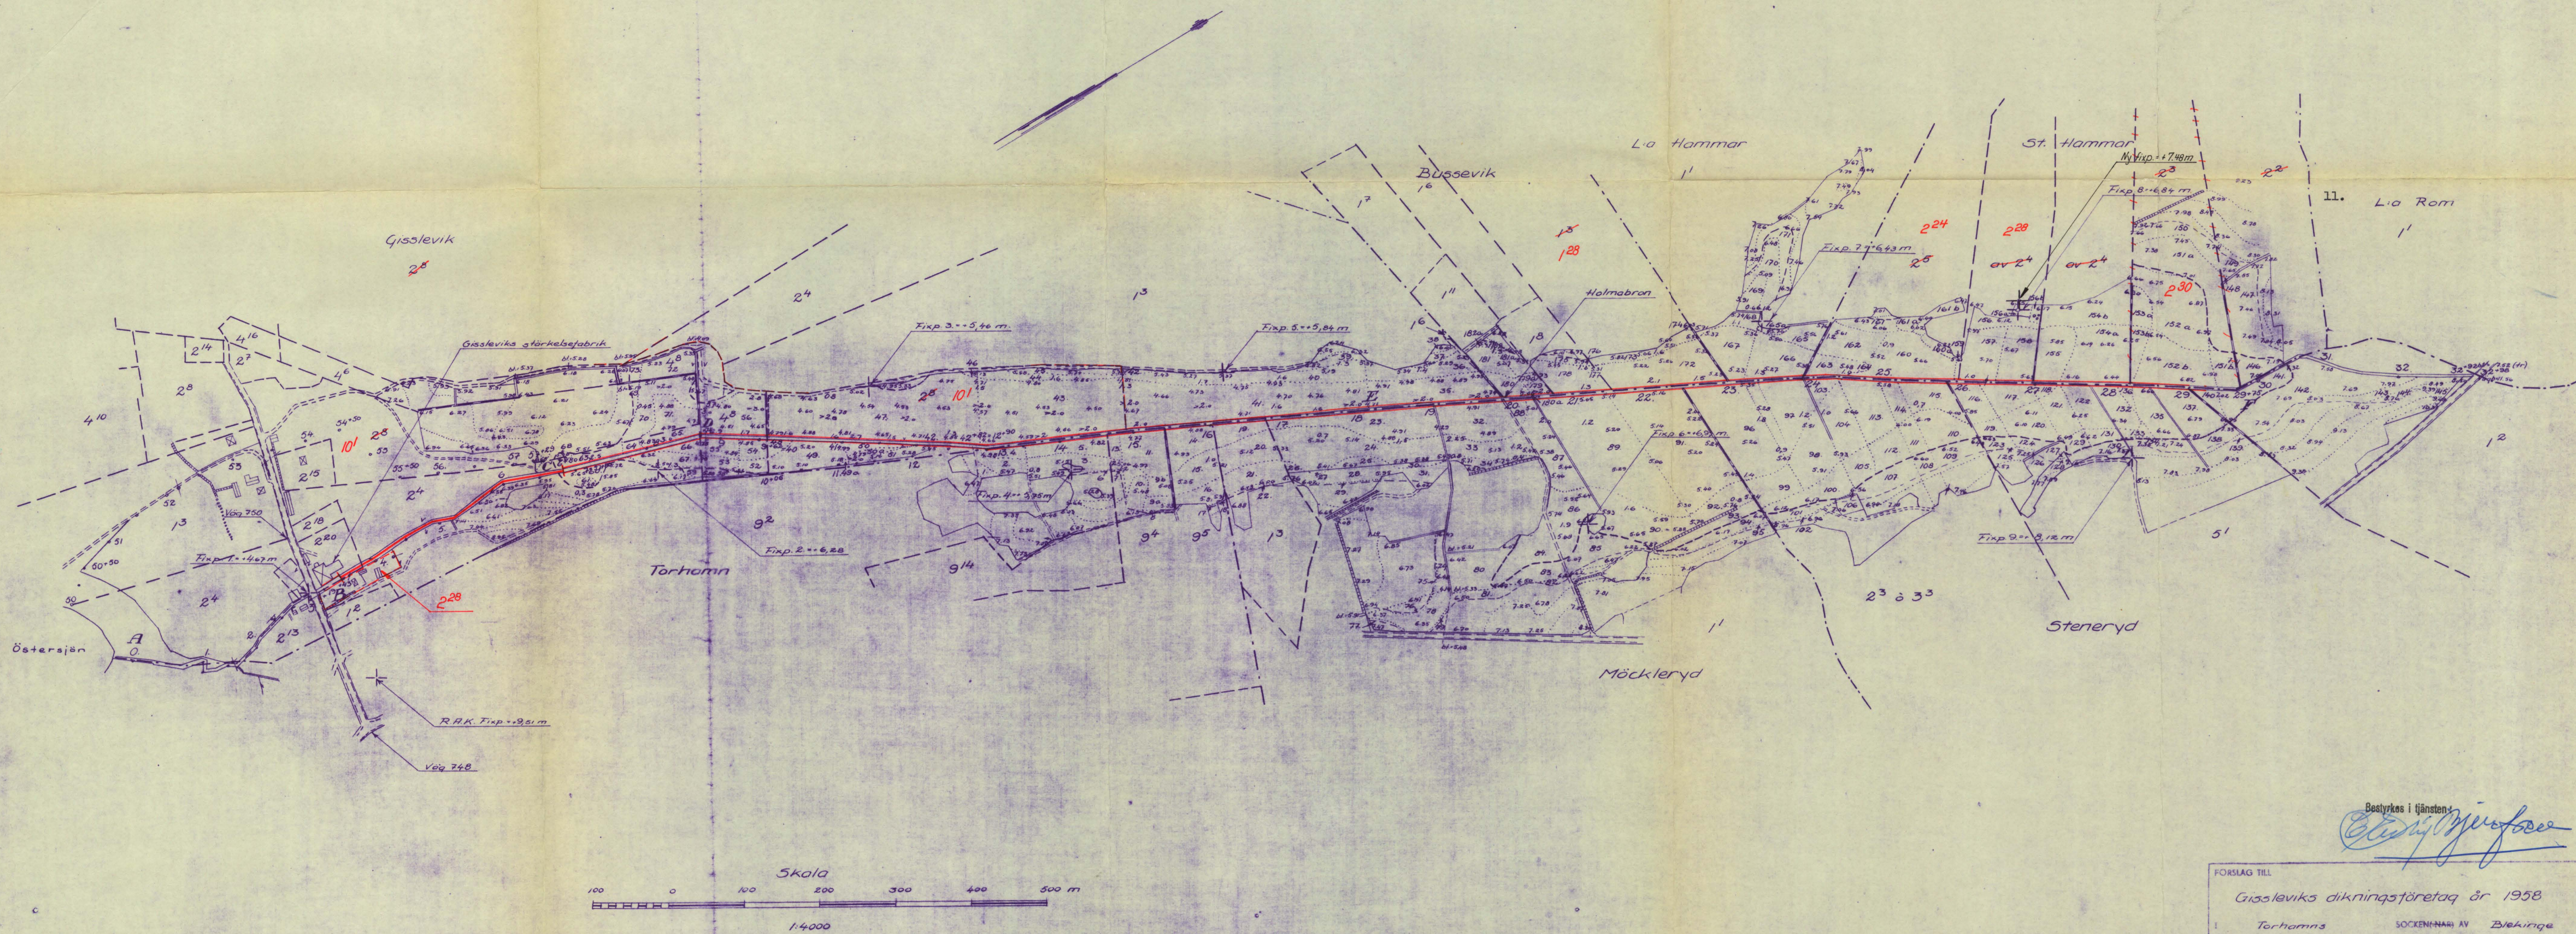



Bestyrkes i tjänsten  
*C. Edvin Bjurjell*

|                                                           |                                       |
|-----------------------------------------------------------|---------------------------------------|
| FÖRSLAG TILL                                              |                                       |
| Gissleviks dikningsföretag år 1958                        |                                       |
| UPPÅTTAT 1958                                             | SOCKEN(N) AV Blekinge                 |
| Bestyrkes i tjänsten                                      |                                       |
| ORIGINAL                                                  | Kopia                                 |
| C. Edvin Bjurjell<br>(Namn)<br>Torrättningsman<br>(Titel) |                                       |
| ANTAL RITN. ST. 9.                                        | FÖRTECKNING ÖVER RITNINGAR Nr 35 B165 |

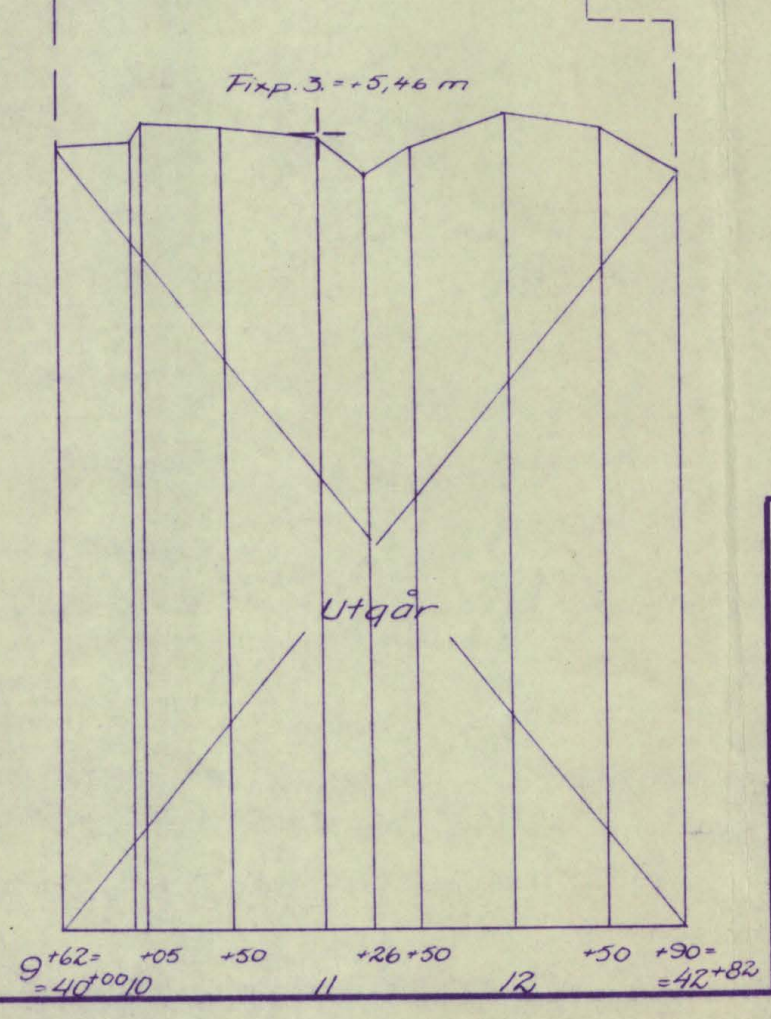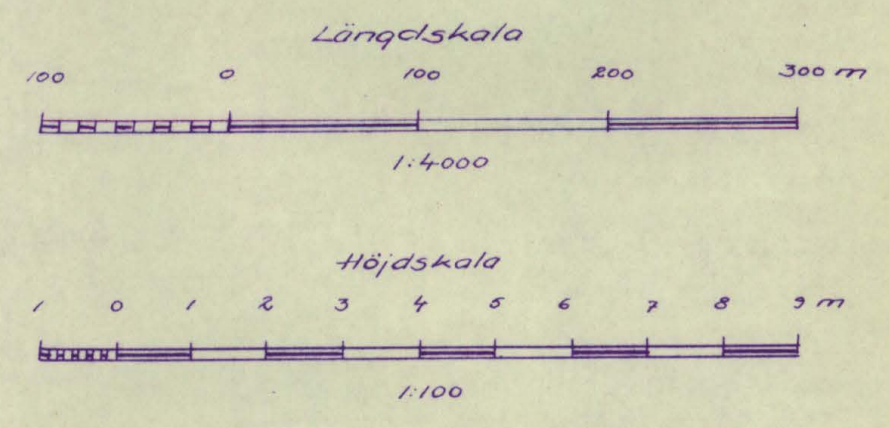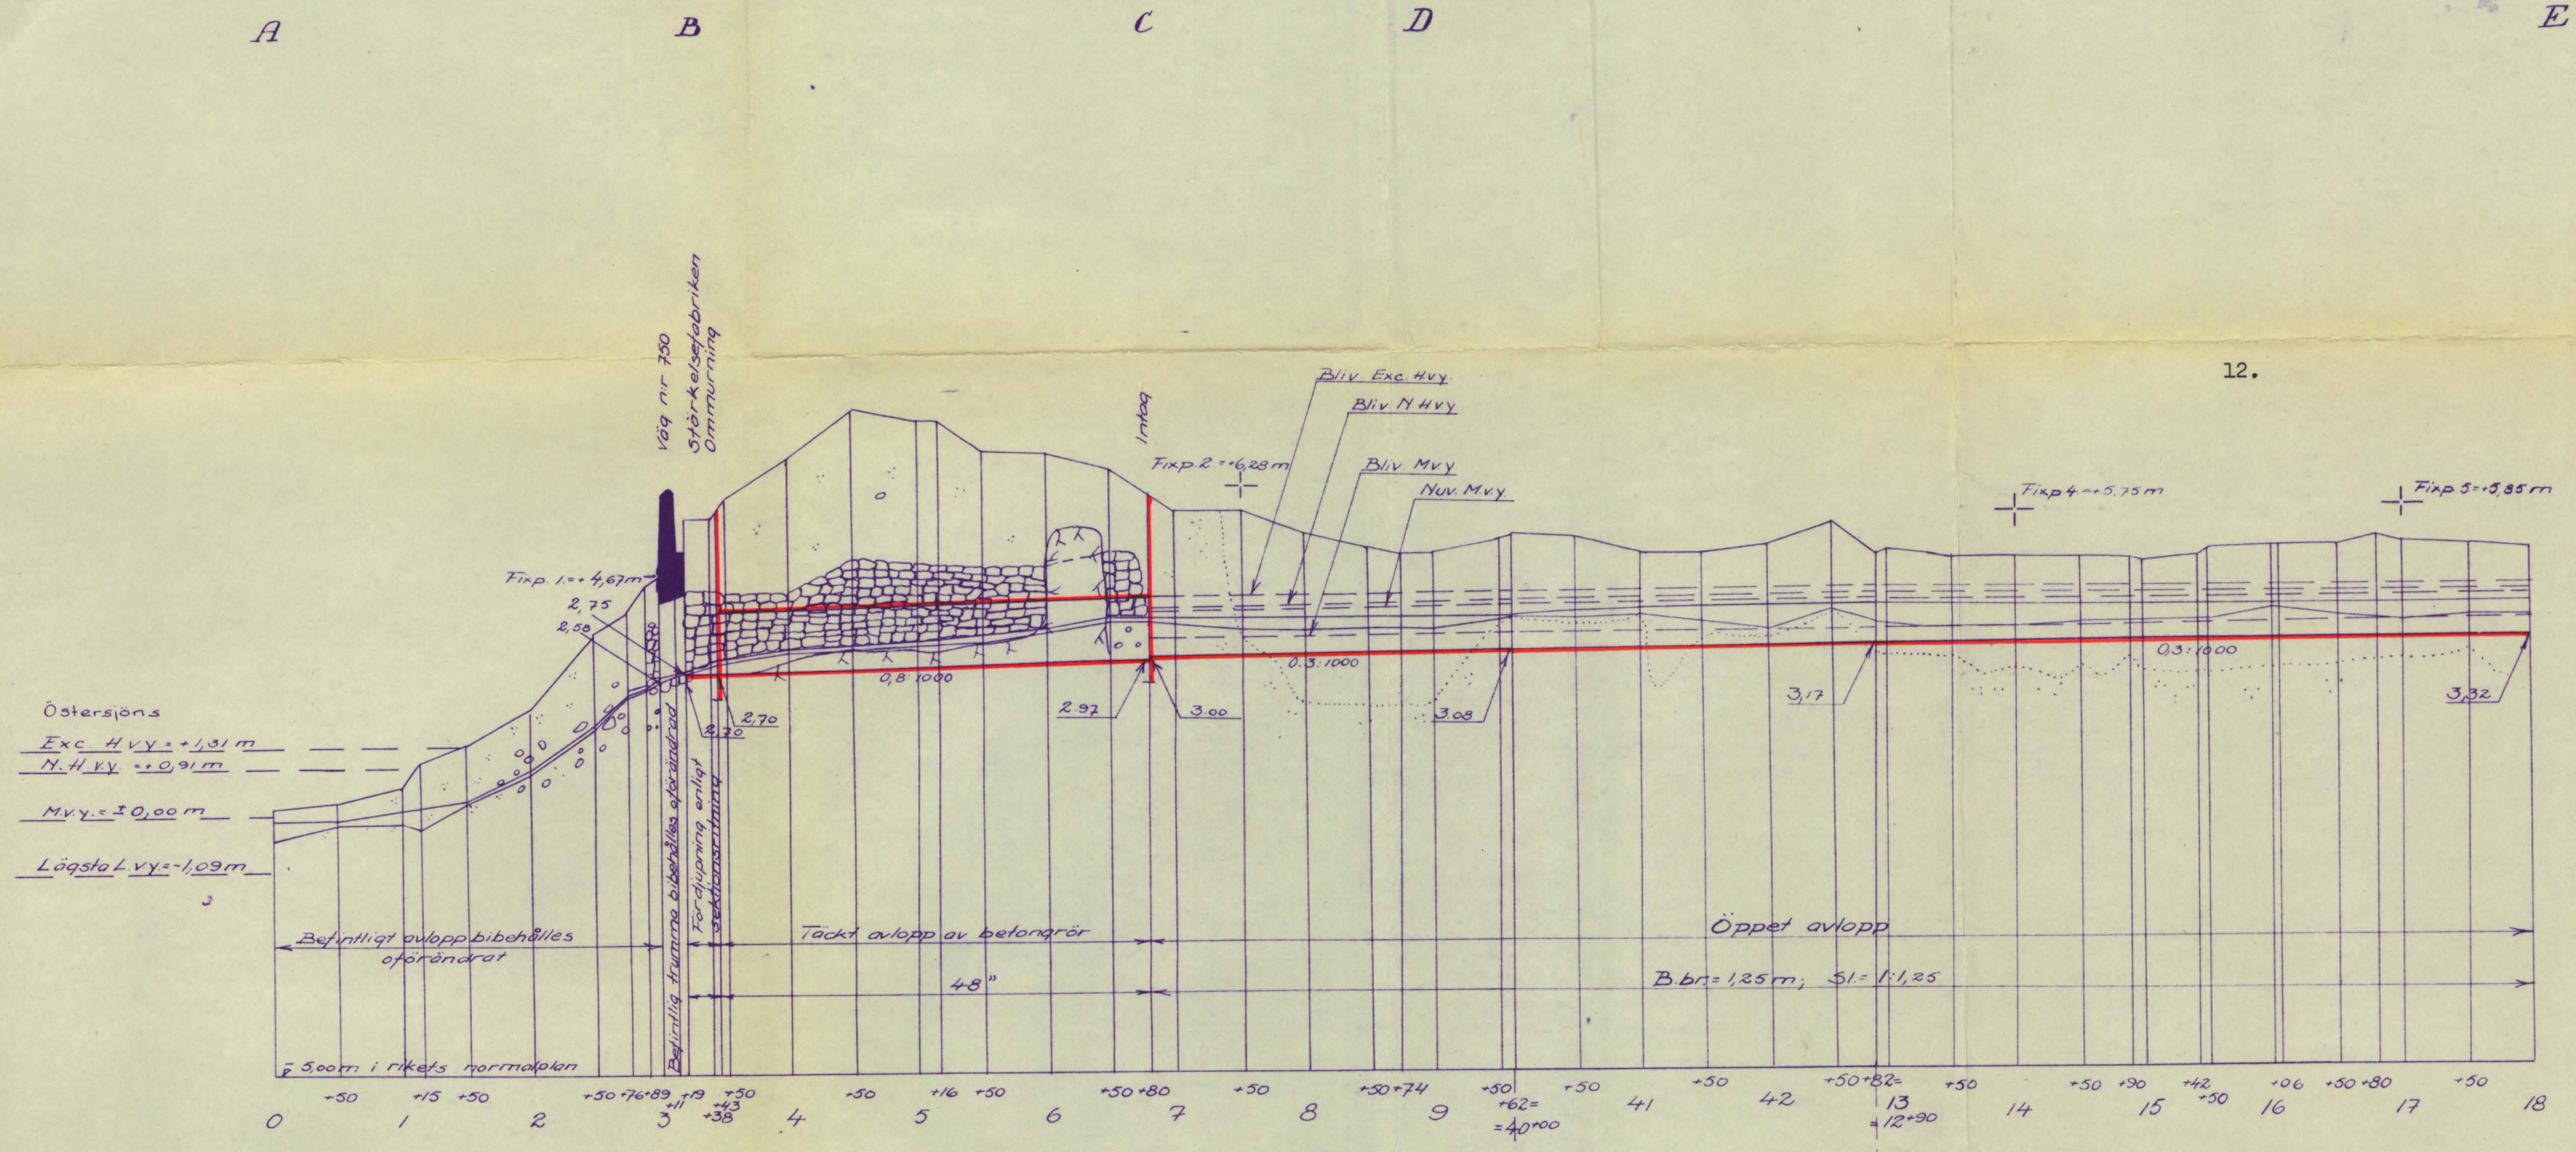

Bestyrkes i tjänsten:  
*Edvin Bjurfjell*

|                                          |                                                        |
|------------------------------------------|--------------------------------------------------------|
| Förslag till                             |                                                        |
| Gissleviks dikningsföretag år 1958       |                                                        |
| i Torhamns kommun                        | Blekinge län                                           |
| upprättat år 1958                        | i samband med syneförrättning enl. vattenlagen av utan |
| Bestyrkes i tjänsten: C. Edvin Bjurfjell |                                                        |
| Original                                 | Namn                                                   |
| Kopla                                    | Förrättningsman                                        |
| Antal ritn. st. 9                        | LANTBRUKSSTYRELSENS LANTBRUKSNÄMNDENS ARKIV Nr 35      |
| B165                                     |                                                        |


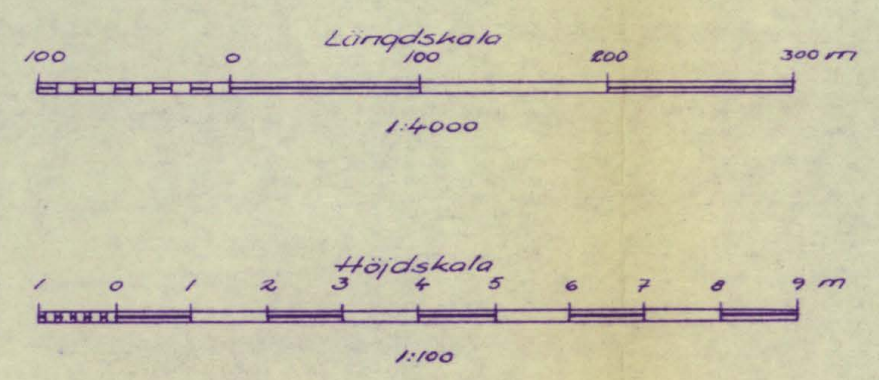
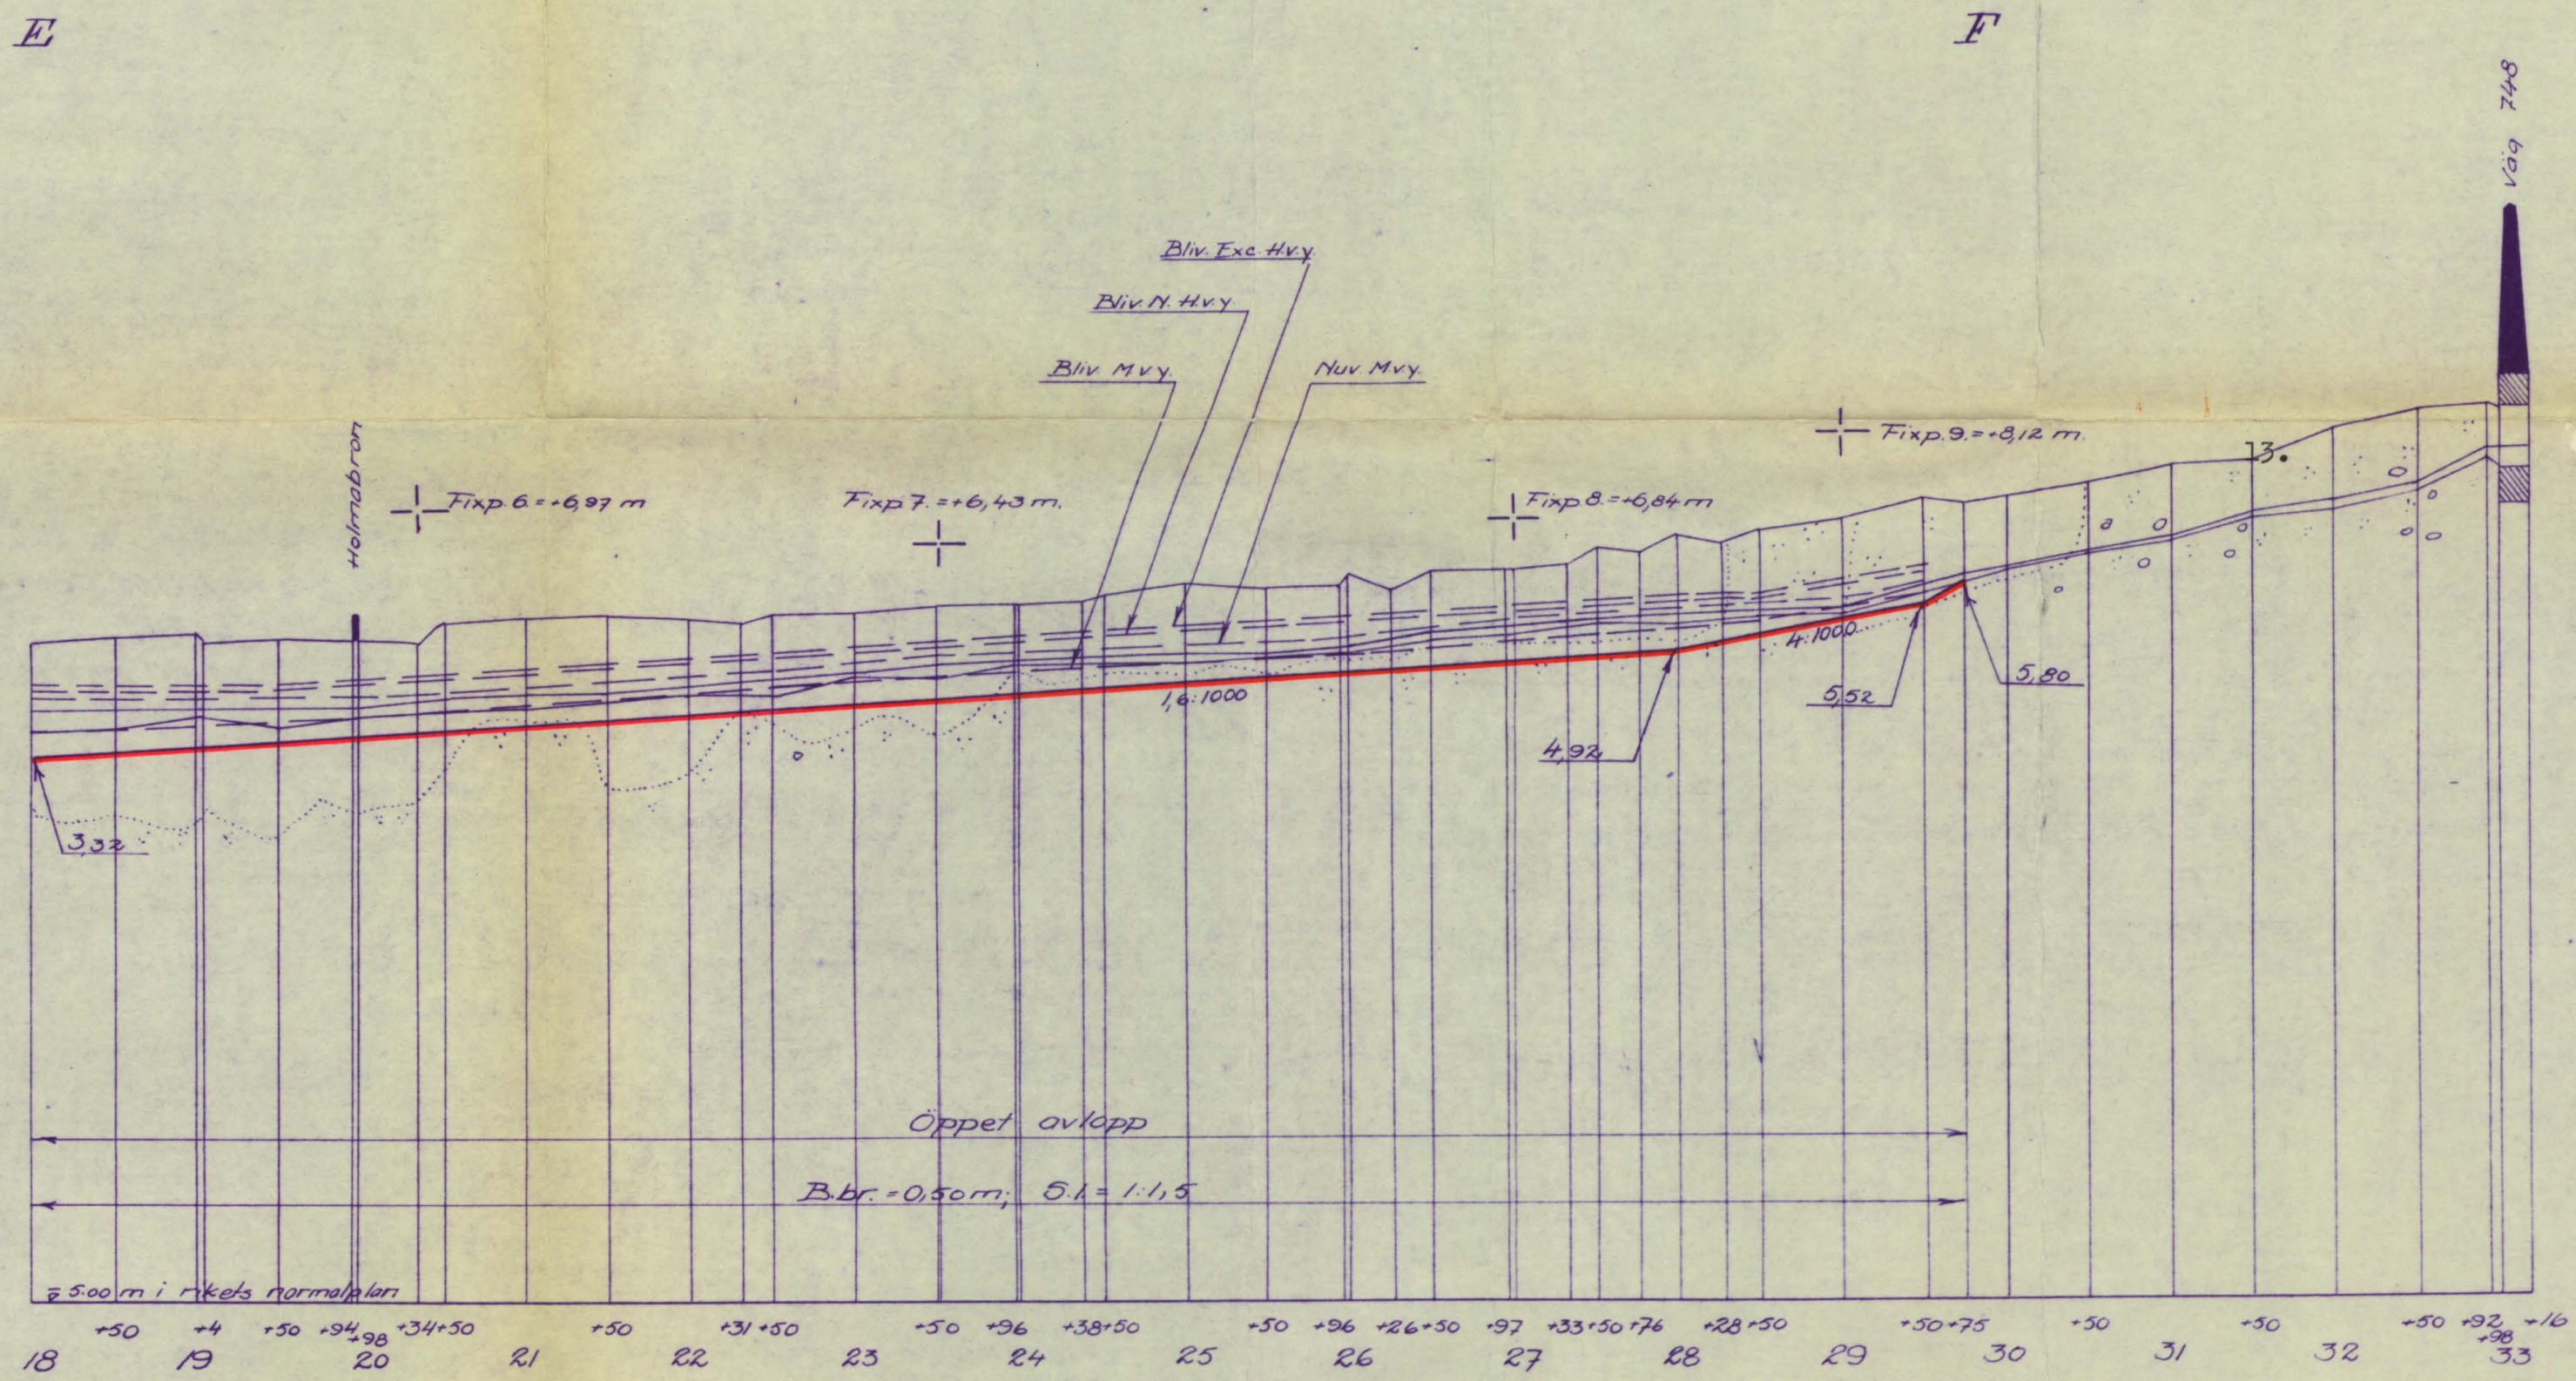


Bestyrkes i tjänsten:  
*Edvin Bjurjell*

|                                                                     |                                                        |
|---------------------------------------------------------------------|--------------------------------------------------------|
| Förslag till                                                        |                                                        |
| Gissleviks dikningsföretag år 1958                                  |                                                        |
| i Torsholms kommun Blekinge län                                     |                                                        |
| upprättat år 1958 i samband med syneförrättning enl. vattenlagen av |                                                        |
| Bestyrkes i tjänsten:                                               | C. Edvin Bjurjell                                      |
| Original                                                            | Förrättningsman                                        |
| Kopia                                                               |                                                        |
| Antal rikt. st. 9                                                   | LANTBRUKSSTYRELSENS LANTBRUKSNÄMNDENS ARKIV Nr 35 B165 |

**B**

Väg nr 750  
Stärkelsefabriken  
Ommurning

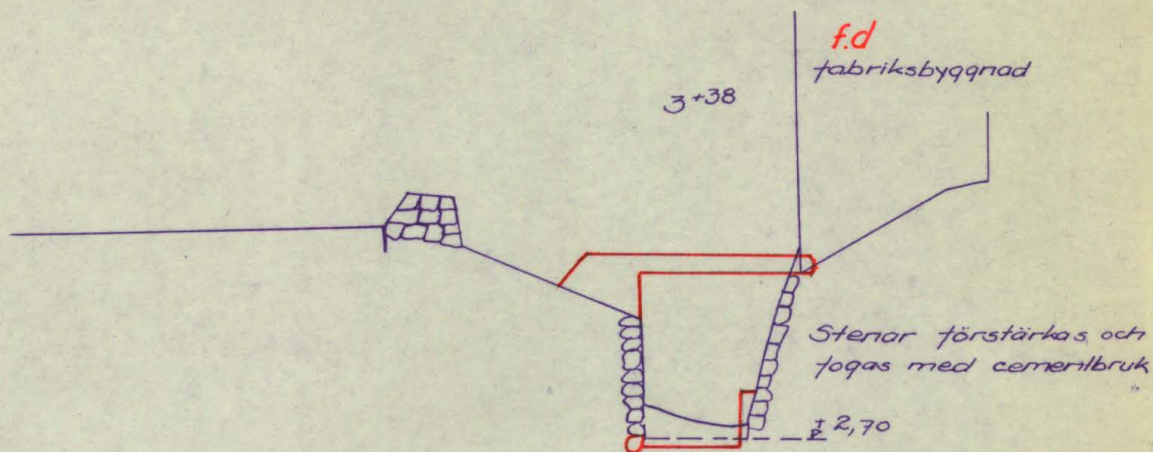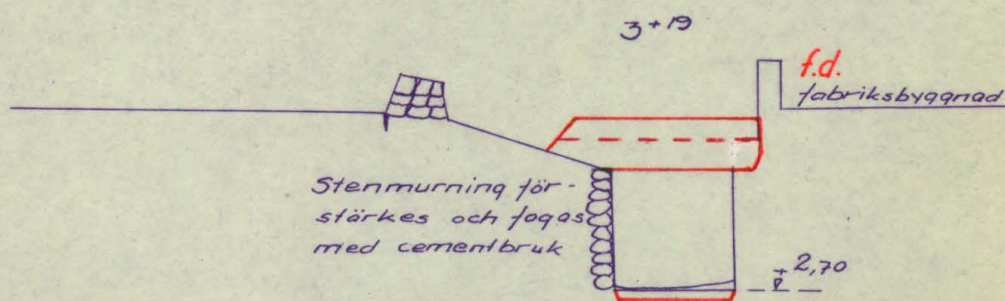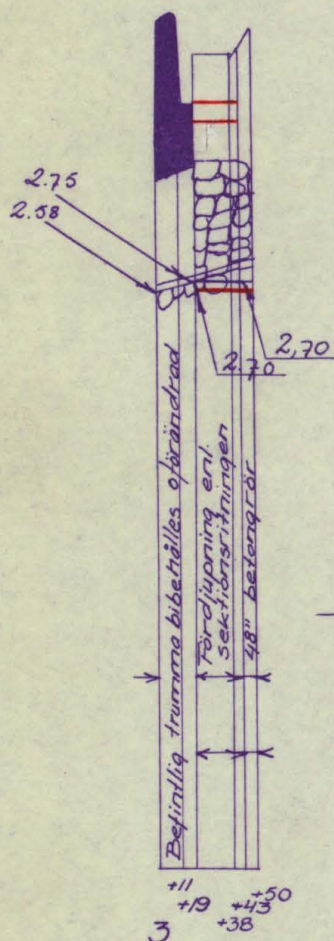



Längdskala = 1:4000

Höjd- och sektionsskala = 1:100

B165

Bil. H. 1958=Bil. C 1972**B**

Väg nr 750  
Stärkefabriken  
Ommurning

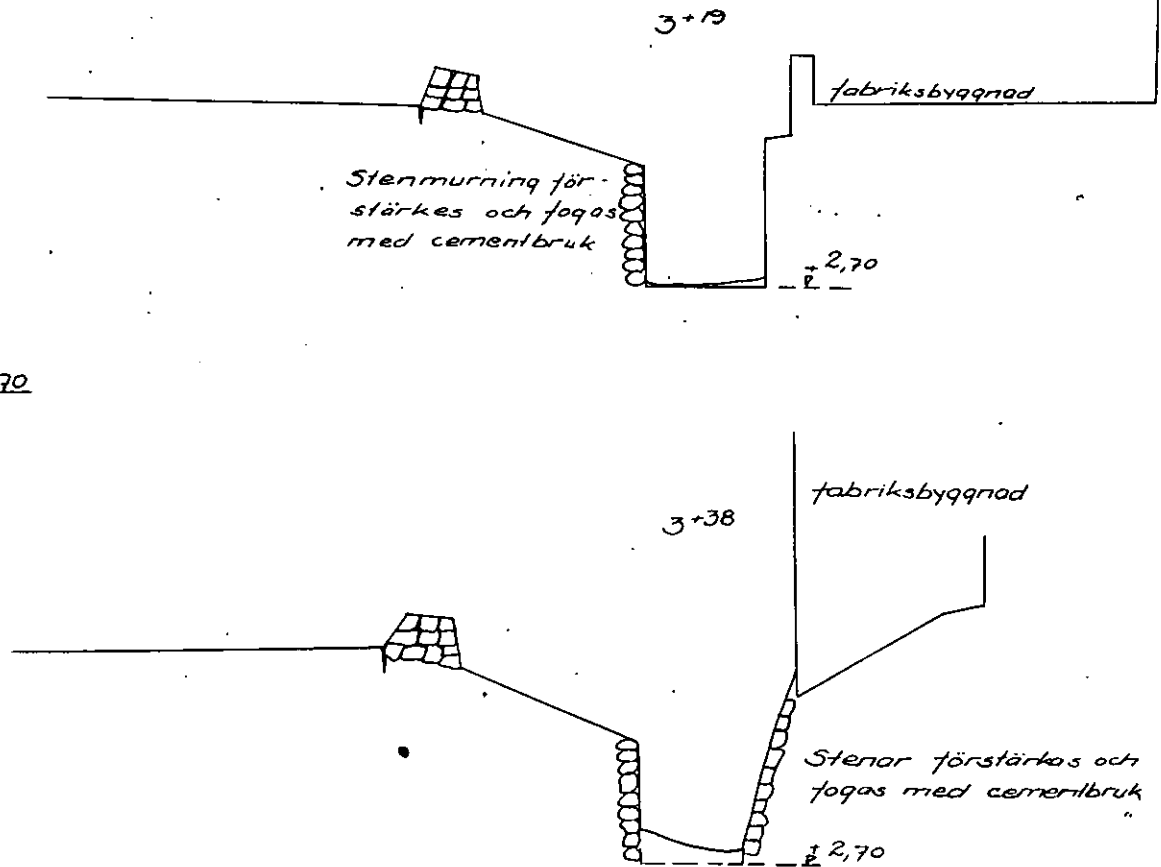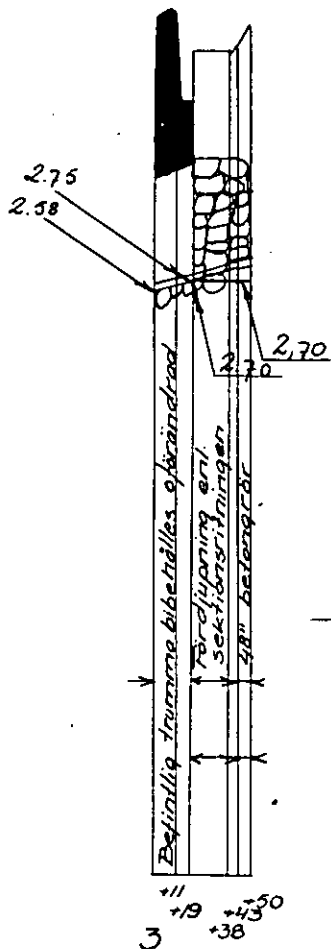

Längdskala = 1:4000

Höjd- och sektionsskala = 1:100

Gissleviks dikningsföretag år 1958 i Torhamns socken,  
Blekinge län


AVSYNINGSBEVIS RÖRANDE ÖVERTAGANDE AV UNDERHÅLL

Enligt mom. 16 i utlåtandet rörande rubr. företag skall, ifall Gissleviks Stärkelsefabriksförening u.p.a. nerlägges, avloppet utmed fabriken område avsynas av behörig förrättningsman och då skola ev. brister botas på fabriken bekostnad, därefter skola kostnaderna för framtida underhållet övertagas av dikningsföretaget.

Vid av undertecknad den 18.10.1972 företagen avsyning befanns att berörd dikessträcka överbyggts på sådant sätt att underhållet blir mycket kostnadskrävande. Frågan om underhållet är föremål för syneförrättning. Mot underhållet ingen erinran.

Karlskrona den 23.10.1972

Å TJÄNSTENS VÄGNAR

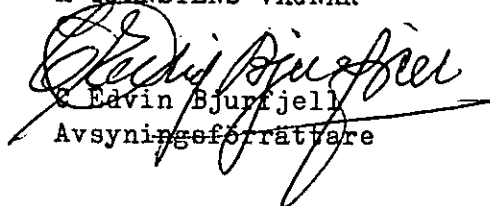  
Einar Bjurjell  
Avsyningsförrättare

Mom. 21. Dikningsföretagets framtida underhåll.

Varje intressent inom företaget har rätt att fordra, att såväl öppna som täckta dikessträckor, av vilka han är beroende för sin jords torrläggning, alltid hållas i fullgott skick.

Uppkommer skador på i företaget ingående avlopp genom enskild persons åtgärder eller försummelse, skall styrelsen reparera skadorna och därefter uttaga kostnaderna av den, genom vilkens förvållande skadorna uppkommit. Nekar denne att betala äger styrelsen att instämma den tredskande till vederbörande domstol och vid domstolen yrka ersättning för arbetet.

De öppna dikessträckorna skola omsorgsfullt underhållas genom årliga rensningar. Rensnings- och underhållsarbeten bör utföras vid den tidpunkt, då arbetet medför minsta skada och intrång för de jordägare och brukare, som beröras av detsamma. Den skada, som möjligen kommer att tillskyndas jordägare eller brukare genom att rensningsjord upplägges å hans mark, skall tålas utan ersättning.

Kostnaderna för framtida underhållet, av i företaget ingående dikessträckor, skola fördelas på sätt som närmare framgår av kostnadsfördelningslängd för framtida underhållet (Bil. F.)

Mom. 24. Organisation m.m.

Företagets angelägenheter skola handhas av en styrelse, som enligt beslut § 20 i förrättningsprotokollet, skall bestå av 3 ledamöter, Styrelsens ledamöter äro ansvariga för sin förvaltning. Styrelsen, som är beslutför då två ledamöter äro närvarande och om beslutet ense åligger:

att ombesörja företagets utförande och kontrollera entreprenörens arbete i den mån så finnes erforderligt med biträde av sakkunnig person,

att tillse att avloppen alltid hållas i fullgott skick samt ombesörja rensnings- och underhållsarbetena,

att i mån av behov verkställa utdebiteringar på sätt som närmare fram-

går av 3 kap. 20 § vattenlagen,  
 att föra fullständiga och med verifikationer försedda räkenskaper,  
 vilka skola avslutas per kalenderår och därefter vid sammanträde  
 framläggas för delägarnas hörande och godkännande,  
 att för sistnämnda ändamål och då så eljest kan finnas nödigt kalla  
 delägarna till sammanträde i den ordning, som föreskrives i 7  
 kap. 64 § vattenlagen,  
 att vid alla sammanträden såväl egna som allmänna föra protokoll.  
 Protokoll vid allmänt sammanträde skall senast inom 14 dagar  
 efter sammanträdet vara för delägarna tillgängligt hos styrel-  
 sens ordförande,  
 att i övrigt vidtaga alla de åtgärder, som kunna finnas nödiga för  
 företagsändamålsenliga utförande och underhåll, samt därvid  
 beakta och följa de bestämmelser, som angives i 7 kap. 61-65 §§  
 vattenlagen.


Kallelse till allmänt sammanträde skall antingen skriftligen  
 med mottagningsbevis delgivas alla delägarna minst en vecka före sam-  
 manträdet eller och minst fjorton dagar före sammanträdet kungöras  
 dels i Torhamns kyrka, dels genom annons i minst en av ortens tidningar.

Avskriftens likhet med originalet bestyrkes

Å TJÄNSTENS VÄGNAR

*C. Edvin Bjurfjell*  
 C. Edvin Bjurfjell  
 Förrättningsman

## ÖVERSIKTSKARTA

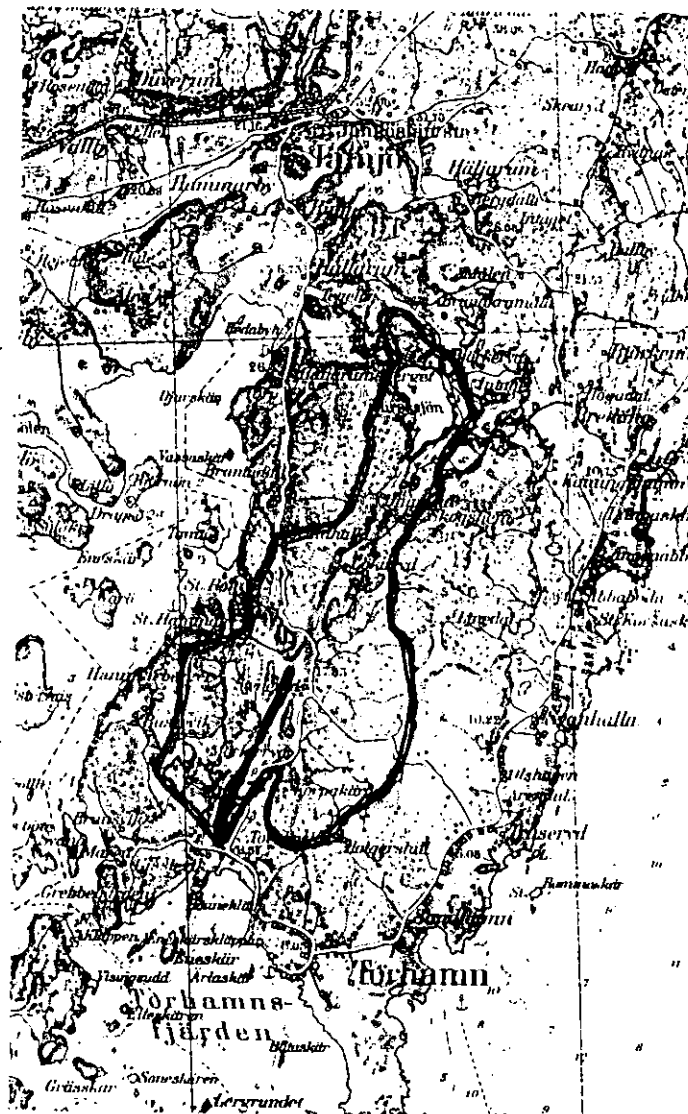

Skala 1:100000

## U T L Å T A N D E

avgivet vid syneförrättning enligt 10 kap. vattenlagen angående fastställande av nya andelstal för framtida underhållet av avlopp som ingår i Gissleviks dikningsföretag år 1958 i Jämjö kommun Blekinge län.

Möm.1. Förordnande, laga hinder m.m.

I beslut av den 5 oktober 1972 förordnade länsstyrelsen undertecknad förrättningsman att handlägga syneförrättning enligt 10 kap. vattenlagen gällande fastställande av nya andelstal för framtida underhållet av avlopp som ingår i Gissleviks dikningsföretag år 1958. Laga hinder mot förrättningen har ej anmälts och ej heller kunnat av synemannen utrönas.

Möm.2. Det berörda företags läge och omfattning.

Det äldre företaget varom nu fråga är, ligger mellan Bruatorpsåns och Lyckebyåns nederbördsområde med nummerbeteckningarna 79 respektive 80, är beläget c:a 2,8 km NV Torhamns kyrka. Den av företaget berörda arealen uppgår till 36,63 har.

Möm.3. Befintliga avlopp vilka ingår i företaget.

Avloppens sträckning i plan samt läge i profil framgår närmare av bilagda plan- och profilritningar, vilka bilägges detta utlåtande som Bil. A.

Möm.4. Undersökningar.

Undersökning har endast verkställts å dikessträckan 3+19 - - 3+43.

Resultatet av undersökningen framgår närmare av bilagda profil- och sektionsritning vilken bilägges detta utlåtande som Bil. B.

Möm.5. Fixpunkter.

Utgångspunkt för avvägningarna har varit rikets höjdplan.

Beskrivning över fixpunkterna återfinnes i syneförrättningshandlingen av år 1958.

Mom.6. Förändring av viss dikessträcka genom Gisslevik 2:20.

Enligt mom. 16 i utlåtandet av år 1958 bestämde synemännen bland annat följande rörande fastigheten Gisslevik 2:20 vilken då ägdes av Gissleviks Stärkelsefabriksförening u.p.a. nedan kallad Stärkelsefabriken.

Att stärkelsefabriken skulle utföra och bekosta dikessträckan 3+19 - 3+43 och att arbetet skulle utföras i enlighet med förslagsritning vilken bilades dåvarande utlåtande som Bil. H. Kopia av nämnda förslagsritning bilägges detta utlåtande som Bil. C.

Att stärkelsefabriken skulle svara för alla i samband med utförandet hörande kostnader.

Att stärkelsefabriken skulle svara för sådan ev. skada i samband med utförandet av ovan nämnd dikessträcka som kan komma tillskyndas tredje man.

Att Stärkelsefabriken skulle svara för kostnaderna av underhållet å nämnda dikessträcka och att för underhållet skulle gälla samma stadgar, som för avloppen inom företaget.

Att det av stärkelsefabriken utförda arbetet icke skulle anses vara slutfört, förrän det avsynats och godkänts av behörig förrättningsman.

Vidare anförde synemännen följande:

"Synemännen anse att i framtiden kan möjligen nämnd stärkelsefabrik kunna komma att nerläggas. Då dikessträckan varom fråga är, måste underhållas om de i dikningsföretaget ingående avloppen skola fungera tillfredsställande, bestämma synemännen att om stärkelsefabriken kommer att nerläggas och ej ersättas med annan fabrik, skall nämnd dikessträcka avsynas av behörig förrättnings-

man, ev. brister skola botas på stärkelsefabrikens bekostnad, där-  
 efter skall kostnaderna för framtida underhållet övertagas av dik-  
 ningsföretaget".

Nämnda dikessträcka har avsynats av behörig förrättnings-  
 man. Avsyningsintyget bifogas detta utlåtande som Bil. D.

Såsom närmare framgår av bil. C till detta utlåtande jämfört  
 med bil. B har Jämjö kommun verkställt vissa förändringar rörande  
 den dikessträcka (3+19 - 3+43) varom här fråga är.

Förändringen har medfört mera kostnadskrävande underhåll  
 varför synemannen funnit skäligt bestämma:

att kostnaderna för framtida underhållet av dikessträckan 3+19 -  
 - 3+43 skall ägaren till Gisslevik 2:20 ensam svara för,

att de bestämmelser som återfinnes i utlåtandet av år 1958 skall  
 lända till efterrättelse beträffande underhållet av ovan  
 nämnd dikessträcka och

att ägaren till Gisslevik 2:20 har att svara för all sådan skada  
 som genom bristande underhåll kan komma att tillskyndas dels  
 Gissleviks dikningsföretag år 1958 dels tredje man. Avskrift  
 av mom. 21 och 24 rörande bestämmelserna för underhåll och  
 organisation bilägges detta utlåtande som Bil. E.

#### Mom.7. Förrättningskostnaderna.

Kostnaden för denna syneförrättning skall Jämjö kommun sva-  
 ra för.

#### Mom.8. Inverkan på vattenförhållanden i nedanför företaget lig- gande vattendrag.

Den av Jämjö kommun verkställda förändringen av ovan nämnd  
 dikessträcka, anses ej kunna komma medföra märkbar inverkan på  
 vattenförhållanden i nedanför företaget liggande vattendrag.

#### Mom.9. Domstolsavgift.

Domstolsavgift skall enligt bestämmelserna i 11 kap. 95 §  
 vattenlagen icke utgå vid denna syneförrättning.

Mom.10. Kostnader för rensning av i företaget ingående avlopp.

Kostnaderna för rensning av i företaget ingående avlopp har beräknats till 7000 kronor.

Mom.11. Ersättning för talans bevakande vid syneförrättningen.

Synemannen finner ej att i föreliggande fall att de som företrätt vid syneförrättningen från företaget av år 1958 kunna, vid den utgång som förrättningen tagit, betraktas som delägare i densamma.

Under hänvisning till bestämmelserna i 10 kap. 79 § tredje stycket vattenlagen bestämmer synemannen:

att ersättning för talans bevakande skall utgå till styrelsen för företaget med Trêhundrafemtio (350) kronor.

Mom.12. Aktförvarare.

Till denna förrättning hörande handlingar och ritningar skola förvaras av byggnadschefen för Jämjö kommun Karl Söderström och hos honom hållas tillgängliga för envar, som vill granska dem eller taga avskrift och kopior.

Mom.13. Avskrifter av förrättningshandlingarna.

Avskrifter av förrättningshandlingarna och kopior av förslagsritningarna komma senast att inom trettio dagar från nedan skrivna dag tillställas aktförvararen och hos honom hållas tillgängliga för envar som vill granska dem eller taga avskrift och kopior.

Mom.14. Bilagor till utlåtandet.

Kopior av plan- och profilritningar Bilagorna A, profil- och sektionsritning av undersökningen 1972 Bil. B, förslagsritning Bil. H 1958 Bil. C 1972, avsyningsintyg Bil. D, avskrift av viss del av utlåtandet år 1958 Bil. E äro att anse som delar av detta utlåtande.

Bil. 15. Besvärshänvisning.


Den, som är missnöjd med åtgärd eller beslut under syneförrättningen eller vill föra talan mot detta utlåtande, äger att inom sextio (60) dagar från nedanstående dag i tre exemplar till Växjö tingsrätt Vattendomstolen Box.210 351 05 Växjö ingiva sina besvär. I besvären skola fullständigt upptagas klagandens alla påståenden och skälen därtill, och skola till besvären fogas de handlingar klaganden vill åberopa till stöd för ändringssökandet.

Mom.16. Verkställighet.

Då denna syneförrättning ej skall underställas vattendomstolens prövning, kommer detta utlåtande att gå i verkställighet i den ordning som för laga kraft ägande dom är stadgat, för så vitt icke besvär anföres mot förrättningen inom den i förestående mom. 15 angivna tiden.

Jämjö kommuns förvaltningsbyggnad per Jämjöslätt den 7.11.1972

Å TJÄNSTENS VÄGNAR

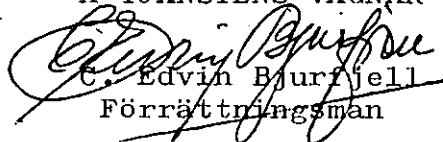  
C. Edvin Bjurfiell  
Förrättningsman