

N:r 23.

Skala 1:4000
 100 0 100 200 300 m

FÖRSLAG TILL

Dikringsföretaget Femmeryd - Olsång
 år 1956.

I Jämjö och Kristianopels SOCKEN(NAR) AV Blekinge

UPPRÄTTAT ÅR 1956

{UTAN}

SAMBAND MED SYNEFÖRRÄTTNING ENL. VÄTTELSEN

ORIGINAL

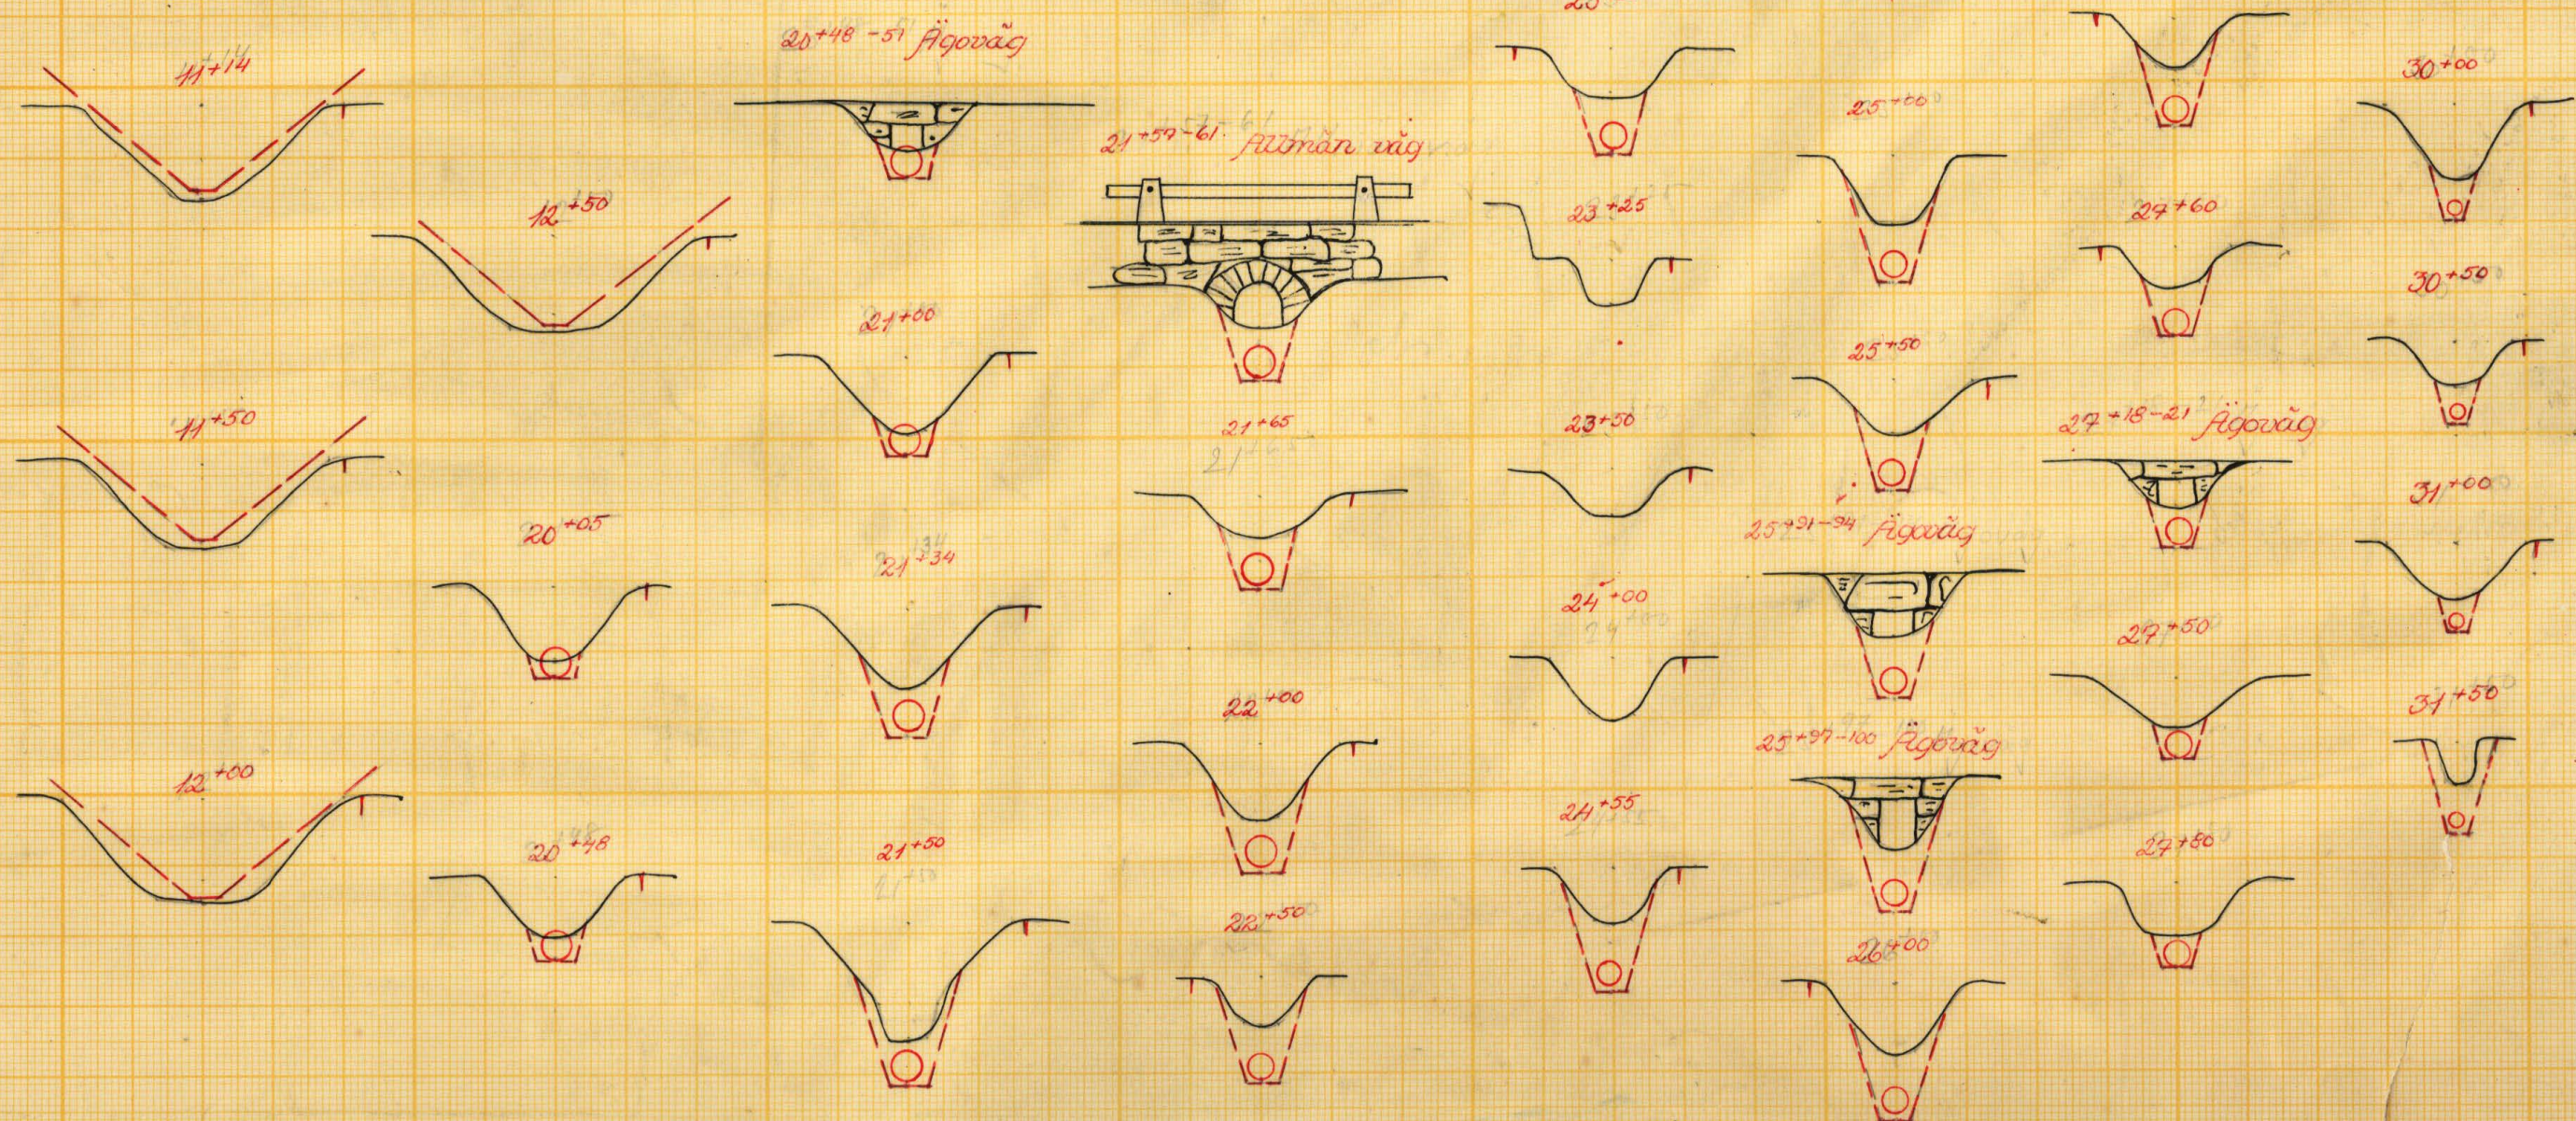
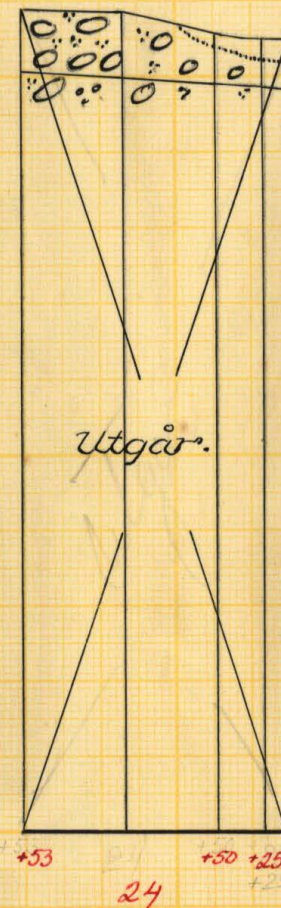
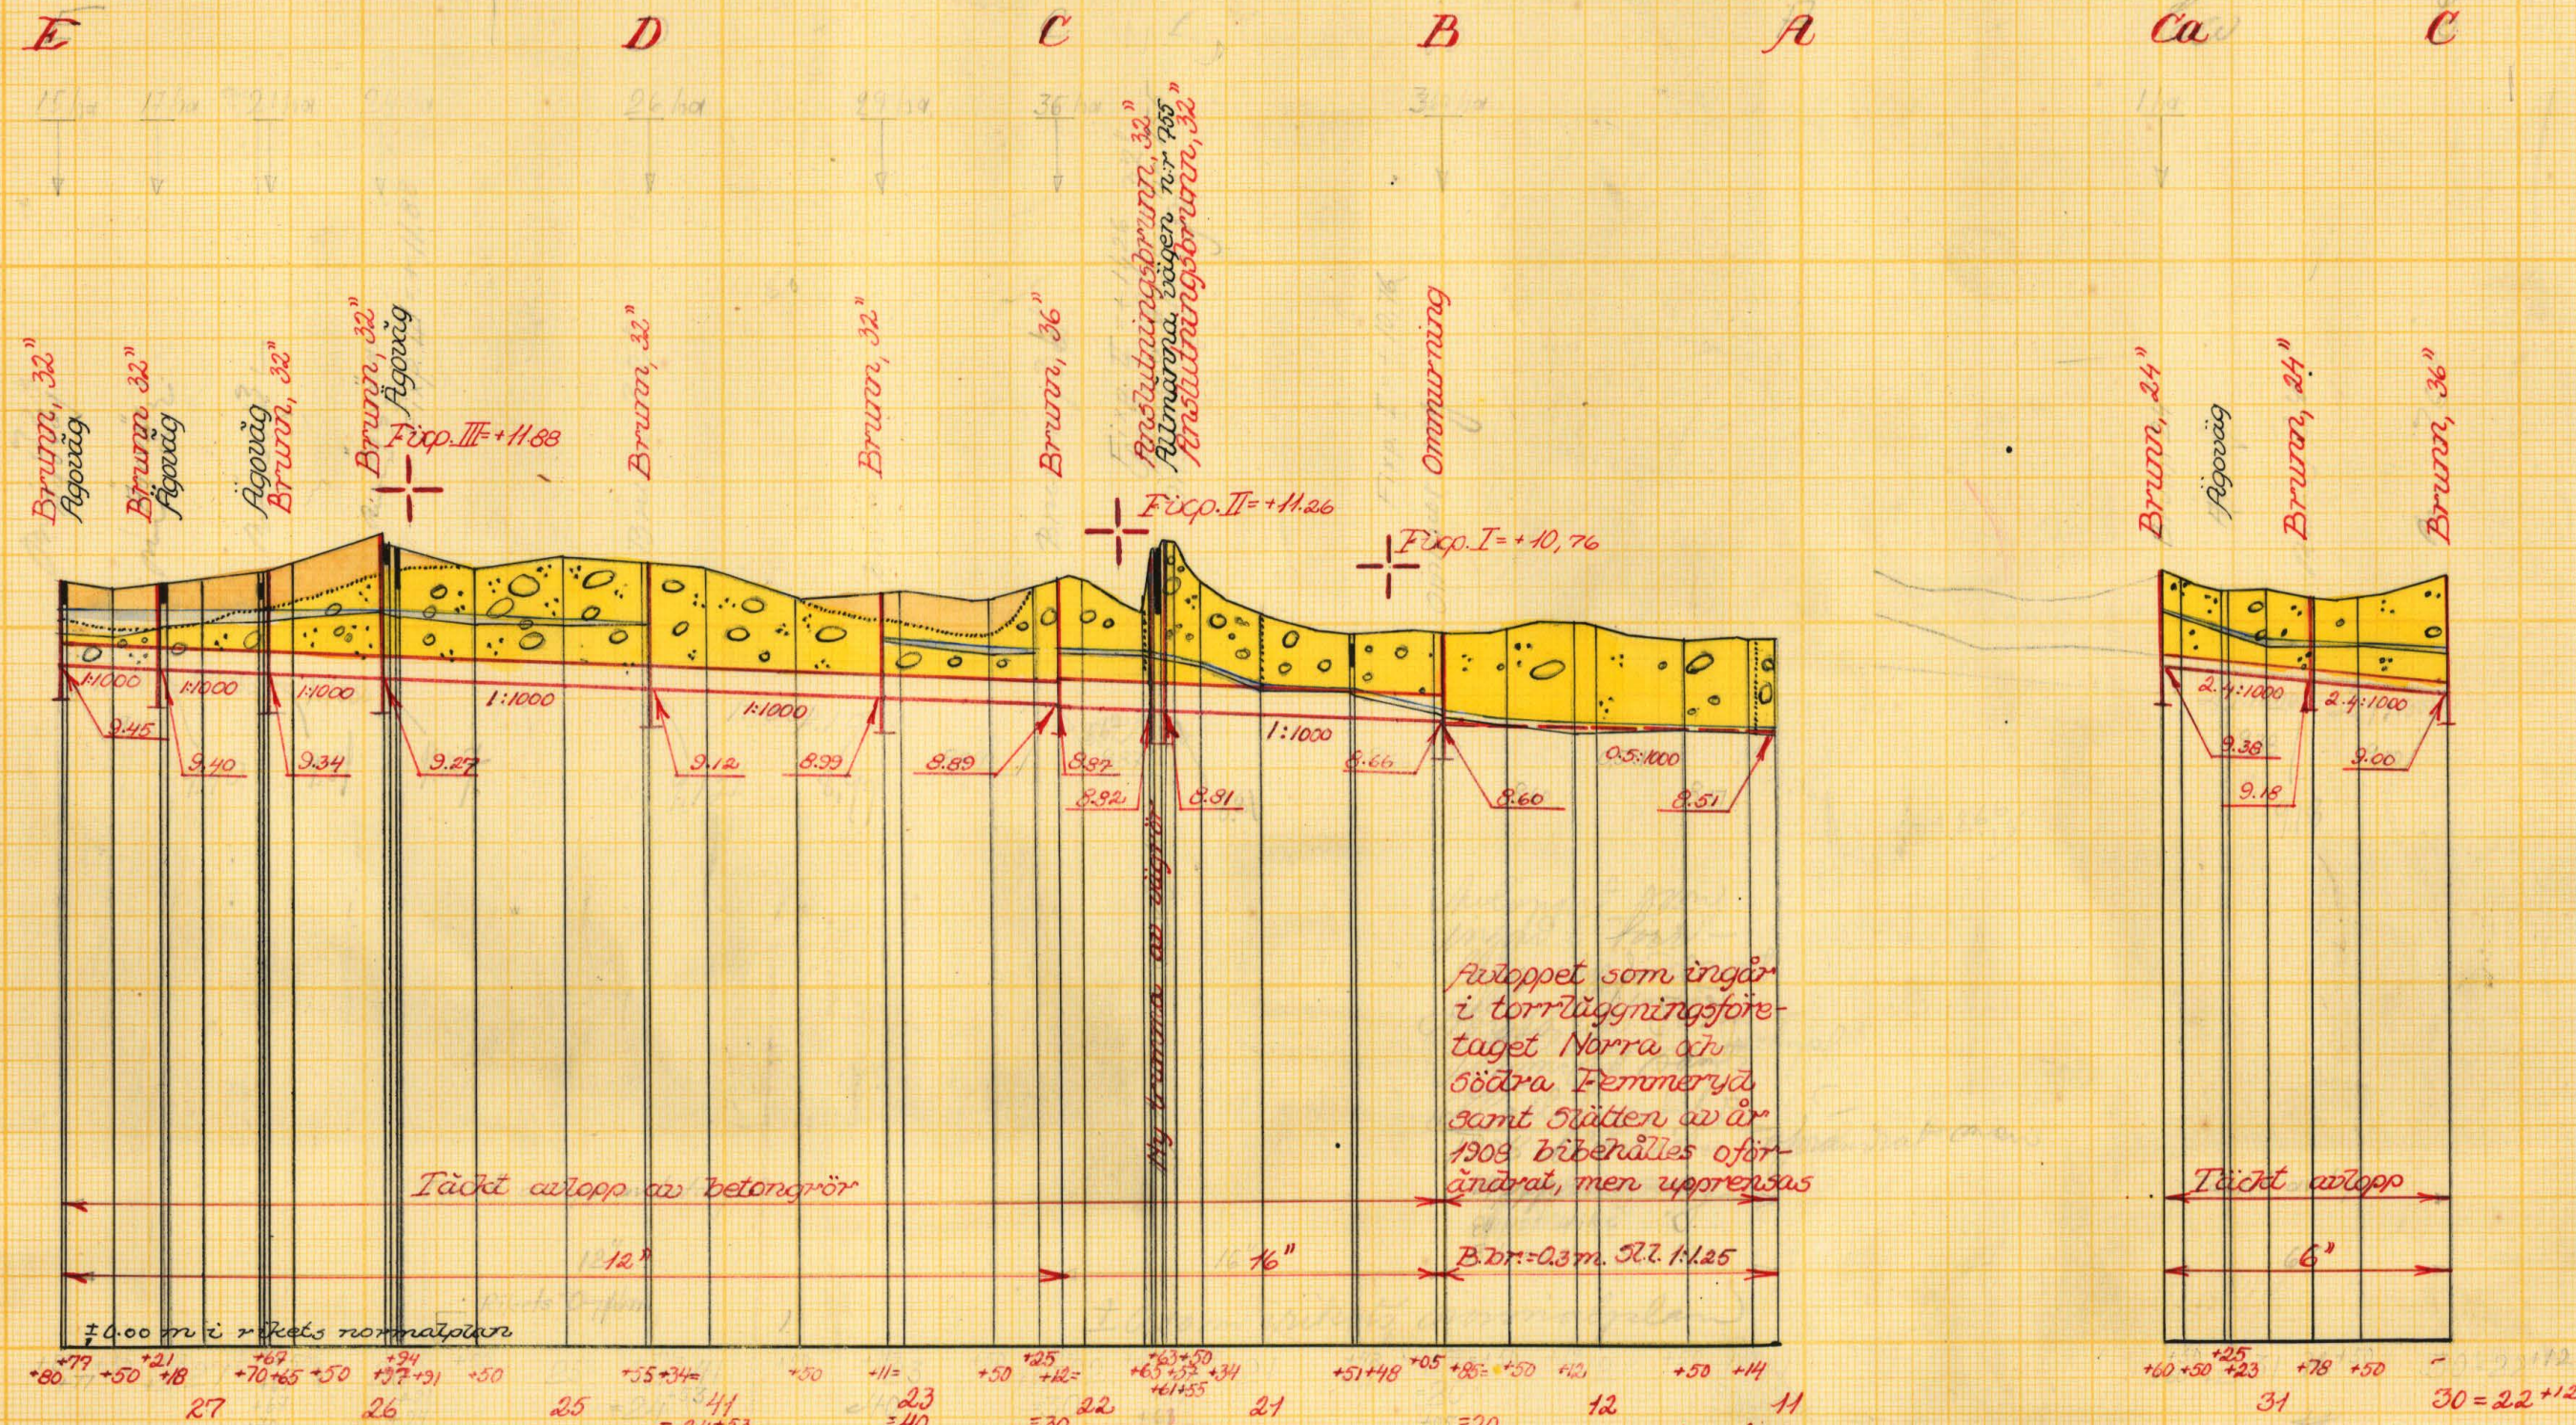
Elding Bruggen
 (NAMN)
 Förrättningsman
 (TITEL)

TOTAL RITN. ST. 2

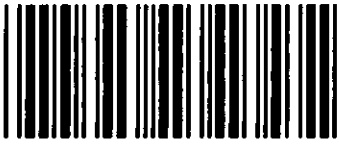
KÖNGL. LANTBRUKS-
STYRELSENS ARKIV

Nr

B23



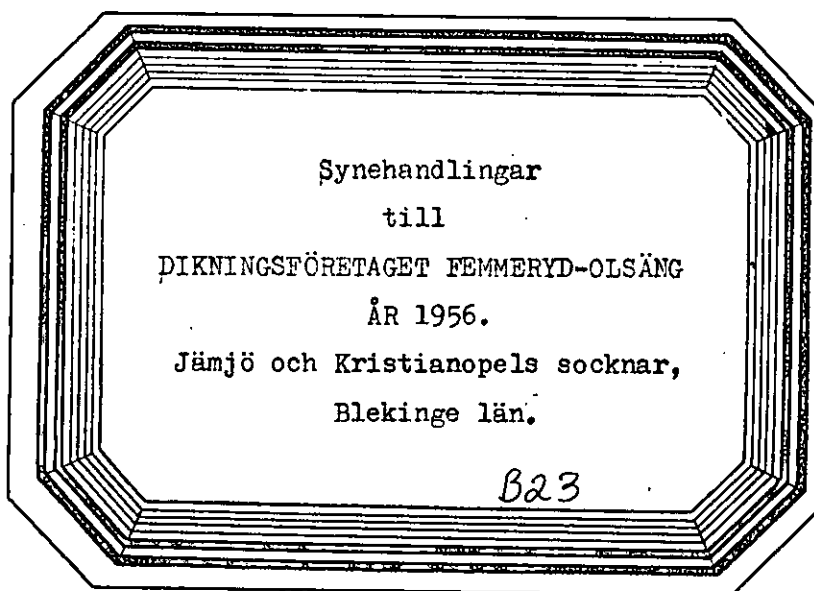
Förslag till
Dikningsföretaget Flemmerby-Olsång
 år 1956
 Järnå och Kristians-socknar
 i Blekinge län
 upprättat år 1956 i samband med syneförrättning enl. vattenlagen av
E. J. J. J.
 Original
 Kopia
 Antal ritn. st. **2.** LANTBRUKSSTYRELSENS LANTBRUKSNÄMNDENS ARKIV Nr **B23**



Akt nr:
B23

AUSB23

Nr 23.



Företaget ligger mellan Bruatorpsån och Lyckebyåns nederbördsområden
med nummerbeteckningarna 79 resp 80.

Synehandlingar

till

DIKNINGSFÖRETAGET FEMMERYD-OLSÄNG ÅR 1956

Jämjö och Kristianopels socknar, Blekinge län.

Till företaget hör: 1 häfte handlingar, innehållande
40 paginerade sidor, samt 2 blad
ritningar.

Protokoll, fört vid sammanträde för syneförrättning enligt 10 kap vattenlagen angående torrläggning av vattenskadade marker till Femmeryd 5³-m.fl. hemman i Jämjö och Kristianopels socknar av Blekinge län.

År 1956 den 30 november kl 10.00 inställde sig undertecknad förrättningsman samt skiftesgodemännen Knut Hjalmarsson, Abrahamsäng, Fågelmara och John Håkansson, Björkelycke, Brömsebro, för att enligt av länsstyrelsen för förrättningsmannen utfärdade förordnande (Bil. 1.) handlägga syneförrättning enligt 10 kap vattenlagen angående torrläggning av vattenskadade marker till Femmeryd 5³ m.fl. hemman i Jämjö och Kristianopels socknar av Blekinge län. Kungörelser om sammanträdet, som förrättningsmannen den 2 november 1956 översänt till pastorsämbetena i Jämjö och Kristianopels församlingar, hade anslagits för de båda församlingarna den 11 november 1956 (Bil. 2 och 3.). Kungörelsen hade även varit införd i Blekinge Läns Tidning måndagen den 5 november 1956 (Bil. 4.).

Till kända sakägare, hade förrättningsmannen den 13 november 1956 översänt underrättelser om sammanträdet. Förteckning hade upprättats över avsända kungörelser, kallelser och underrättelser (Bil. 5.).

Sökanden till förrättningen hade tillstädeskommit:

Lantbrukaren Gösta Mårtensson, Femmeryd, äg 1/6 mtl Femmeryd 5³

Av övriga sakägare:

Lantbrukaren Gottfrid Olofsson, Slätten,	" 1/3 mtl Femmeryd 5 ²
Lantbrukaren Henrik Persson, Femmeryd,	" 1/6 mtl Femmeryd 4 ³
Lantbrukaren Hans Hjelmberg, Olsäng	" avst Grönalund 4 ¹
Lantbrukaren Karl Svensson, Olsäng,	" 3/40 mtl Olsäng 1 ¹²
Lantbrukaren Olof Andersson, Olsäng,	" 1/16 mtl Olsäng 1 ¹⁶

Ordf i torrlägningsföretaget Norra och Södra Femmeryd samt Slätten av år 1908 lantbrukaren Henrik Persson, Femmeryd

Vägförvaltningen i Blekinge län genom vägmästaren Gustaf Rudevik enl fullmakt (Bil. 6.).

§ 1.

Det för förrättningsmannen utfärdade förordnandet upplästes och bilades protokollet (Bil. 1.).

§ 2.

Jäv mot synemännen hade ingen att anmäla. Synemännen visste sig ej heller stå i jävsförhållande till nu kända sakägare. Godemännen förklarade att de innehade uppdrag att vara skiftesgodemän, samt att de avlagt för skiftesgodemän föreskriven ed.

§ 3.

Laga hinder mot förrättningsens handläggning hade ingen att anmäla.

§ 4.

Förrättningsmannen framlade en plankarta i 1 blad över de marker, som komma att beröras av det planerade dikningsföretaget och demonstrerade det av honom upprättade förslaget till torrläggning av berörda marker.

Förrättningsmannen meddelade att kostnaderna för upptagandet av de avlopp, som sökanden och Gottfrid Olofsson yrkat vid förundersökningen uppgick till 8300:- kronor och omfattade dikessträckorna A - B - C - D och C - Ca. Förrättningsmannen hade även upprättat förslag på igenläggning av diket från sockengränsen vid avvägningspunkt D till Hjelmbergs gräns vid avvägningspunkt E. Kostnaderna för utförande av nämnda dike belöpte sig till 4450 kronor.

§ 5.

August Hjelmberg, som tillstod^ädeskommit, upplyste nu att landsvägstrumman ombyggdes år 1912. Vägförvaltningen genom vägmästare Rudevik meddelade, att Vägförvaltningen skulle utföra och bekosta den av förrättningsmannen föreslagna ϕ 400 mm trumman.

Anhöll att förrättningsmannen måtte översända ett utdrag ur sitt förslag till utlåtande i ärendet till Vägförvaltningen för yttrande.

§ 6.

Sedan samtliga av företaget berörda yrkat att avloppen A - B - C - D - E + C - Ca måtte komma till utförande och att förrättningsmannen måtte medverka till överenskommelse om kostnadernas fördelning upprättades förslag till kostnadsfördelning och träffades förening (Bil. D.) för kostnadernas fördelning m.m. Föreningen upplästes och undertecknades och vitsordades av förrättningsmannen.

§ 7.

Förrättningsmannen meddelade att sedan kostnadsöverenskommelse träffats skiftesgodemännen ej behövde närvara och uträknades dem tillkommande ersättning vilken utgjorde för:

Knut Hjalmarsson		John Håkansson	
Dagarvode	20:-	Dagarvode	20:-
Traktamente	16:-	Traktamente	16:-
Reseersättning	<u>1:70</u>	Reseersättning	<u>25:-</u>
Summa	<u>37:70</u>	Summa	<u>61:-</u>

Beloppet utbetalades av Gösta Mårtensson, herefter lämnade skiftesgodemännen sammanträdet.

§ 8.

Överlämnades en av förrättningsmannen attesterad räkning från Blekinge Läns Tidning & kronor 44 till Gösta Mårtensson.

§ 9.

Till att justera dagens protokoll utsågs herrarna Karl Svensson och Henrik Persson.

§ 10.

Sedan delägarna beslutat att omedelbart utse styrelse för företaget företogs val.

Till styrelse valdes:

Lantbrukaren Gösta Mårtensson, Södra Femmeryd, Fågelmara

..... Lantbrukaren Hans Hjelmberg, Olsäng, Fågelmara.....

Lantbrukaren Knut Olof Andersson, Olsäng, Fågelmara.

Till ordförande i företagets styrelse valdes:

Lantbrukaren Gösta Mårtensson, Södra Femmeryd, Fågelmara.

§ 11.

Meddelades att hantlangningskostnaderna vid förundersökningen uppgått till 187 kronor, varav 17 kronor förskotterats av Hans Hjelmberg och 170 kronor av Gösta Mårtensson.

§ 12.

Uppdrogs åt förrättningsmannen att giva entreprenörer i uppdrag att inlämna anbud på företaget.

§ 13.

Förrättningsmannen meddelade att jämlikt ^{bestämmelserna i} vattenlagen 10 kap 71 § utlåtande i ärendet kommer att översändas till företagets ordförande Gösta Mårtensson, Södra Femmeryd, Fågelmara i så god tid att utlåtandet med tillhörande handlingar hos Mårtensson hållas tillgängliga för delägarna i företaget från och med måndagen den 17 december kl 8.00. Mårtensson skall hålla utlåtandet med tillhörande handlingar tillgängligt för envar, som vill granska dem och taga avskrift.

§ 14.

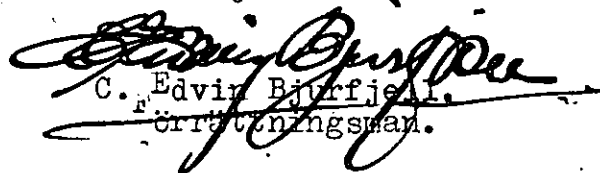
Avskrifter av förrättningshandlingarna kommer att bifogas det i § 13 ovan angivna utlåtandet.

§ 15.

Då intet vidare var att behandla upplästes och godkändes protokollet, varefter förrättningen förklarades avslutad den 17 december 1956. Härefter upplöstes sammanträdet.

Femmeryd per. Fågelmara den 30 november 1956.

I tjänsten:


C. Edvin Bjurfjell
Förrättningsman.

Justeras:

.....
(Karl Svensson)

.....
(Henrik Persson)

5.
Ankom till
Lantbrukarnämnden i Blekinge län

Insändes

till vederbörande lantbruksnämnd.

9 JUL 1956
69/56

Bil. 1.
Landskansliet i Karlskrona
Ink. 3 JUL 1956
11 19 56

Till Länsstyrelsen i Blekinge län län.

Förrättningsnummer 583.

Härmed anhålles om förordnande för behörig förrättningsman att handlägga syneförrättning enligt 10 kap. vattenlagen för torrläggning av mig tillhörig mark inom Femmeryd 5³

Jämjö socken (477) av Blekinge län.

Förrättningen avser Torrläggning av vattenskadad mark

här uppgives så fullständigt som möjligt företagets beskaffenhet (dikning, åreglering, sjösänkning, invallning e. d.), vidare

företagets omfattning (areal som skall torrläggas, avloppens längd o. d.), om flottled, damm, järnväg, landsväg e. d. beröres m. m.

Närmaste järnvägsstation Törnåkra

Meddelanden om förrättningen ställes till Lantbrukaren Gösta Mårtensson, Femmeryd,

Fågelmara. Tel. Olsäng 42.

titel, namn och fullständig adress samt telefon.

Femmeryd per Fågelmara den 30 juni 1956

Sökandes namn:

Fastighet:

Gösta Mårtensson

för fastigheten

Femmeryd 5³

» »

» »

Resolution.

Överlämnas till förste assistenten C. Edvin Bjurfjell, lantbruksingenjörskontoret, Karlskrona, som härigenom förordnas, att i laga ordning verkställa ifrågavarande förrättning.

Samtidigt erinrar länsstyrelsen om riksantikvarieämbetets skrivelse den 3 februari 1956.

✓ Karlskrona i landskansliet den 4 juli 1956.

Erik von Heland

Erik von Heland

Gunnar Nilson

Gunnar Nilson

Förutom nämnda, sökandena tillhöriga fastigheter, väntas nedanstående ägare och fastigheter bli berörda av företaget.

Icke sökandes namn:

Fastighet:

Gottfrid Olofsson

ägare av fastigheten

Slätten n:r 1

Henrik Persson

» » »

Femmeryd n:r 5

» » »

Lantbruksnämnden för till förrättningsman föreslå:

1. för att övertaga Lantbrukets fastigheter

den 20.6

1906

På Lantbruksnämndens vägnar:

Erik Larsson

Ankom till
Lantbruksnämnden i Blekinge län
20 NOV 1956

K U N G Ö R E L S E.

Sammanträde för syneförrättning enligt 10 kap. vattenlagen i och för torrläggning av vattenskadade marker till Femmeryd 5³ m.fl. hemman i Jämjö och Kristianopels socknar, Blekinge län, kommer att hållas hos lantbrukaren Gösta Mårtensson, Femmeryd, Fågelmara, fredagen den 30 november 1956, kl. 10.00, då vederbörande sakägare hava att tillstädeskomma personligen eller genom lagligen befullmäktigande ombud. Av förrättningen kommer att beröras, dels marker till Femmeryd 4², 4³, 5², 5³ och samf. båtmanstorp till Femmeryd nr 5, allt i Jämjö socken, Grönalund 4¹ samt Olsäng 1¹² och 1¹⁶ i Kristianopels socken, dels allmänna vägen Törnåkra - Olsäng eller väg n:r 755, dels det äldre torrlägningsföretaget "Norra och Södra Femmeryd samt Slätten av år 1908". Vid sammanträdet kommer styrelse för det blivande företaget att väljas.

Karlskrona den 2 november 1956.

I tjänsten:

C. Edvin Bjurjell
C. Edvin Bjurjell
Förrättningsman.

*Ären görben är i laga ordning an-
slagen i Kristianopels kyrka Smt. d. 11 nov 1956.
Arvid Sjöström
Skrivare.*



Ankom till
Lantbruksskolan i Blekinge län

27 NOV 1956

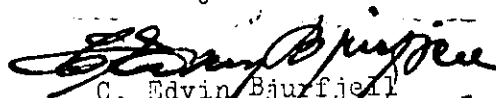
K U N G Ö R E L S E.

Sammanträde för syneförrättning enligt 10 kap. vattenlagen i och för torrläggning av vattenskadade marker till Femmeryd 5³ m.fl. hemman i Jämjö och Kristianopels socknar, Blekinge län, kommer att hållas hos lantbrukaren Gösta Mårtensson, Femmeryd, Fågelmara, fredagen den 30 november 1956, kl. 10.00, då vederbörande sakägare hava att tillstädeskomma personligen eller genom lagligen befullmäktigande ombud. Av förrättningen kommer att beröras, dels marker till Femmeryd 4², 4³, 5², 5³ och samf. båtmanstorp till Femmeryd nr 5, allt i Jämjö socken, Grönalund 4¹ samt Olsäng 1¹² och 1¹⁶ i Kristianopels socken, dels allmänna vägen Törnåkra - Olsäng eller väg n:r 755, dels det äldre torrlägningsföretaget "Norra och Södra Femmeryd samt Slätten av år 1908".

Vid sammanträdet kommer styrelse för det blivande företaget att väljas.

Karlskrona den 2 november 1956.

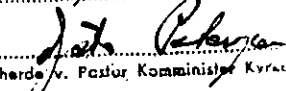
I tjänsten:


C. Edvin Bjurfjell
Förrättningsman.

Anslaget i laga ordning

i Jämjö församling

den 11 nov 1956


Kyrkeherde v. Pastor, Komminister, Kyrkostyrelse

K U N G Ö R E L S E.

Sammanträde för syneförrättning enligt 10 kap. vattenlagen i och för torrläggning av vattenskadade marker till Femmeryd 5³ m.fl. hemman i Jämjö och Kristianopels socknar, Blekinge län, kommer att hållas hos lantbrukaren Gösta Mårtensson, Femmeryd, Fågelmara, fredagen den 30 november 1956, kl. 10.00, då vederbörande sakägare hava att tillstädeskomma personligen eller genom lagligen befullmäktigande ombud. Av förrättningen kommer att beröras, dels marker till Femmeryd 4², 4³, 5², 5³ och samf. båtmanstorp till Femmeryd nr 5, allt i Jämjö socken, Grönalund 4¹ samt Olsäng 1¹² och 1¹⁶ i Kristianopels socken, dels allmänna vägen Törnåkra - Olsäng eller väg n:r 755, dels det äldre torrlägningsföretaget "Norra och Södra Femmeryd samt Slätten av år 1908".

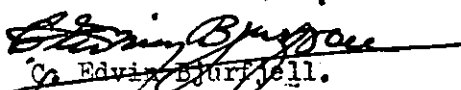
Vid sammanträdet kommer styrelse för det blivande företaget att väljas.

Karlskrona den 2 november 1956.

I tjänsten:

C. Edvin Bjurfjell
Förrättningsman.

Ovanstående kungörelse införd i Blekinge Läns Tidning måndagen den 5 november 1956, bestyrkes i tjänsten:


C. Edvin Bjurfjell.
Förrättningsman.

F Ö R T E C K N I N G

över kungörelser, kallelser m.m. angående sammanträden vid syneförrättning enligt vattenlagen angående torrläggning av marker till Femmeryd 5³ m.fl. hemman i Jämjö och Kristianopels socknar av Blekinge län. Avlämnade å posten nedanstående dagar.

Den 2 november 1956 angående sammanträde hos lantbrukaren Gösta Mårtensson, Femmeryd, fredagen den 30 november 1956 kl 10.00.

Kungörelse till:

Pastorsämbetet i Kristianopels församling,

Kristianopel

Pastorsämbetet i Jämjö församling,

Jämjöslätt

Blekinge Läns Tidning,

Karlskrona

Den 7 november 1956 angående ovan angivna sammanträde

Kallelse till:

Skiftesgodemannen Knut Hjalmarsson, Abrahamsäng,

Fågelmara

" John Håkansson, Björkelycke, B

Brömsebro

Underrättelser till:

Vägförvaltningen i Blekinge län,

Karlskrona

Den 13 november 1956, angående ovan angivna sammanträde

Lantbrukaren Gösta Mårtensson, Södra Femmeryd,

Fågelmara

" Gottfrid Olofsson, Slätten,

"

" Henrik Persson, Femmeryd,

"

" Hans Hjelmberg, Olsäng,

"

" Karl Adolf Svensson, Olsäng,

"

" Seved Olof Napoleon Andersson, Olsäng,

"

Ordf i torrlägningsföretaget Norra och Södra Femmeryd samt Slätten av år 1908

Lantbrukaren Henrik Persson, Femmeryd,

"

Delägaren i samf båtsmanstorp till Femmeryd 5² och 5³

Lantbrukaren Gösta Mårtensson, Södra Femmeryd,

"

Delägaren i samf båtsmanstorp till Femmeryd 5² och 5³

Lantbrukaren Gottfrid Olofsson, Slätten

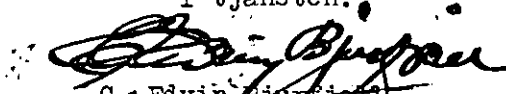
"

Landsantikvarien i Blekinge län,

Karlskrona

Karlskrona den 13 november 1956.

I tjänsten:


C. Edvin Binné
Förrättningsman

Väg- och vattenbyggnadsverket

Vägförvaltningen

i Blekinge län

Dnr 4630-43/56

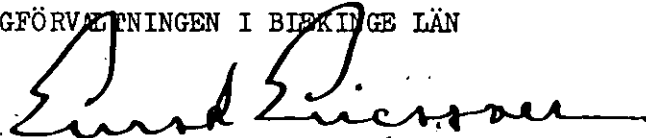
/Hgn

F u l l m a k t

Vägförvaltningen i Blekinge län befullmäktigar härigenom vägmästaren Gustaf Rudevik att vid sammanträde den 30 november 1956 rörande syneför-
rättning enligt vattenlagen angående torrläggning av vattenskadade mar-
ker tillhörande Femmeryd 5³ m.fl. hemman i Jämjö och Kristianopels sock-
nar, vilket företag synes bland annat komma att beröra allmänna vägen
755, föra vägförvaltningens talan och bevaka dess rätt.

Ombudets laga åtgärder godkännas. Karlskrona den 14 november 1956.

VÄGFÖRVALTNINGEN I BLEKINGE LÄN



Ernst Ericsson



G.Hj. Melin

open

2111

Vägförvaltningen i Blekinge län,

Karlskrona.

Ang. Dikningsföretaget Femmoryd-Olsång år 1956.

Efter förordnande av Länsstyrelsen har jag vid synförrättning enligt 10 kap vattenlagen utarbetat förslag till nytt avlopp för rubr. företag. Då dikningsföretaget berör allmänna vägen Förnåkra - Olsång eller väg nr 755, får jag jämlikt bestämmelserna i 10 kap. 52 § vattenlagen översända ett utdrag ur mitt förslag till utlåtande i ärendet med anhängan om Bdort yttrande.

Karlskrona den 2 december 1956.

I tjänsten:


C. Edwin Björk
Förrättningsman.

Utdrag ur förelag till:

U T L Å T A N D E

avgivet vid synoförrättning enligt 10 kap vattenlagen angående torrläggning av vattenskadade marker till Femmeryd 5³ m.fl. hemman i Jämjö och Kristianopels socknar, Blekinge län.

Mom. 6. Trumma för allmän väg.

Det nya avloppet dikossträckan B - C korsar mellan avvägningarna 21+57 - 21+61 allmänna vägen Förmåkra - Olsång eller väg nr 755 på sätt som närmare framgår av bif. plan- profil- och sektioneritning bil.a.

I korsningspunkten som ligger ca 1,4 km NV om vägkorset i Olsång (vägarna nr 751 och 755) finnes f.n. en stentrumma, som är utförd på sätt som närmare framgår av bif. ritning bil.a.

Trumman är ej grundlagd till det djup som erfordras för torrläggning av uppströms trumman liggande marker och måste ersättas med ny trumma av ϕ 400 mm rör och grundläggas på djup som finnes angivet å bif. profileritning bil.a. Då den nuvarande trumman är byggd efter den 1 januari 1830 åligger det Vägförvaltningen att utföra och bekosta anläggningen.

Anslutningsbrunnar ϕ 800 mm skola byggas upp- och nerströms den nya trumman vid avvägningarna 21+55 och 21+63.

Dikningsföretaget skall utföra och bekosta nämnda anslutningsbrunnar.

Dikningsföretagets styrelse skall i god tid underrätta Vägförvaltningen då arbetet med den nya trumman bör påbörjas. Av Vägförvaltningen lämnade skrifter rörande anslutningsbrunnarnas läge skola lända till efterrättelse.

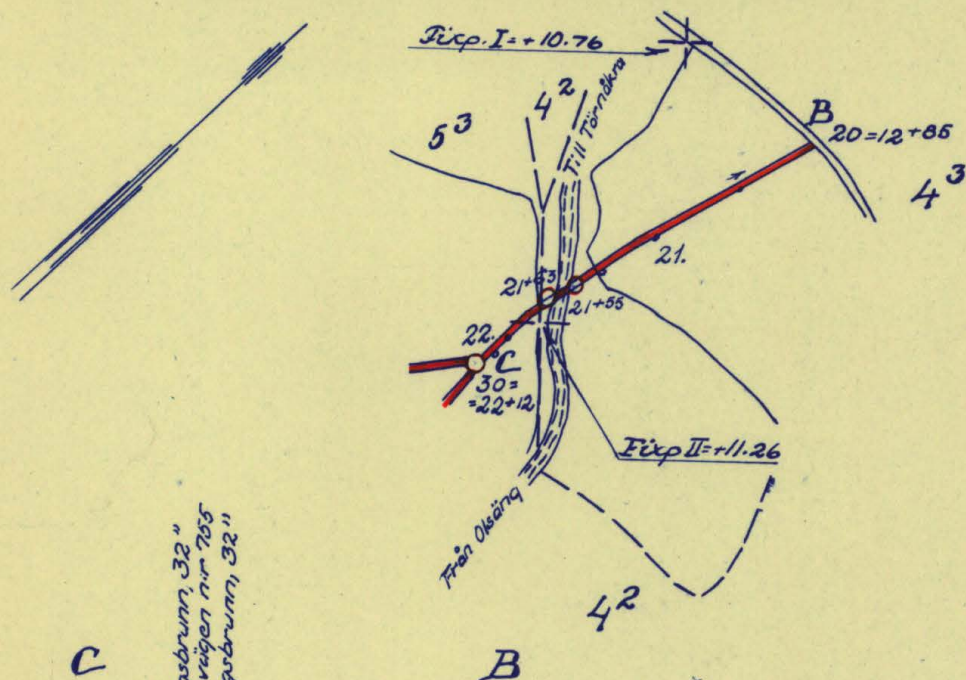
Dett utdraget betygar i tjänsten, Karlskrona den 2 december 1956.


C. Edvin Bjurjell
Förrättningen.

Utdrag ur förslag till

DIKNINGSFÖRETAGET FEMMERYD-OLSÄNG ÅR 1956

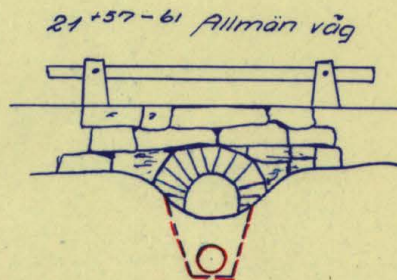
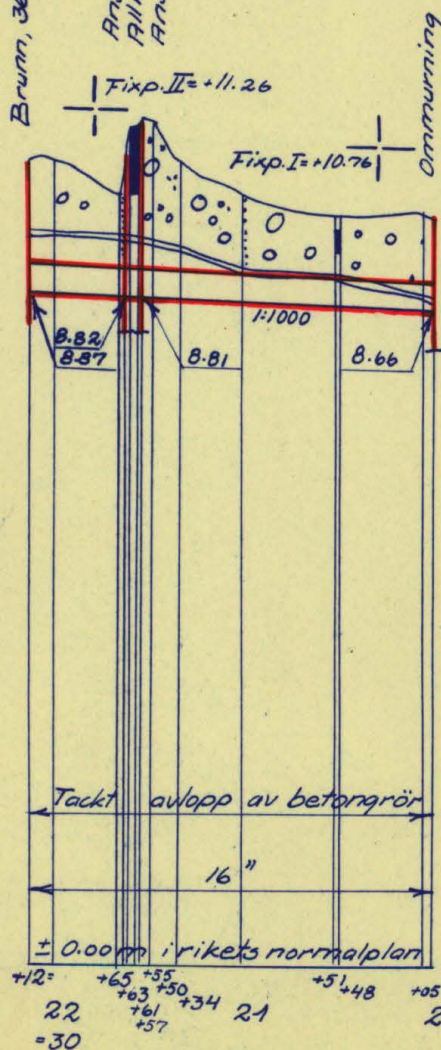
Jämjö och Kristianopels socknar, Blekinge län.



C

B

Brunn, 36"

Anslutningsbrunn, 32"
Allmänna vägen nr 705
Anslutningsbrunn, 32"

Längdskala

1:4000

Höjd- och sektionsskala 1:100

Karlskrona den 4/12 1956

I tjänsten:

C. Edvin Bjurfiell
C. Edvin Bjurfiell
Förordningsman.

B23

Väg- och vattenbyggnadsverket

Vägförvaltningen

i Blekinge län

Dnr 5137-43/56

/IM

Till

Ing. C. Edvin Bjurfjäll

Lantbruksingenjörsavdelningen

Karlskrona

Ang. dikningsföretaget Femmeryd - Olsäng år 1956.

Vägförvaltningen i Blekinge län får med anledning av Eder skrivelse den 2 december 1956 rörande rabr. företag härmed meddela, att vägförvaltningen intet har att erinra emot ifrågavarande förslag, under förutsättning att brunnarna placeras minst 4 m från vägens mitt och på så sätt att trumman kan omläggas vinkelrätt genom vägen.

Tillstånd för arbetets utförande inom vägområde skall i vederbörlig ordning i god tid inhämtas hos vägförvaltningen. Karlskrona den 11 december 1956.

VÄGFÖRVALTNINGEN I BLEKINGE LÄN

Enligt uppdrag:



Thure Andréasson



Gustaf Rudevik

Fastighet och ägare Ägobeskrivning	Ägo- figur- nr	Förbättrad mark		Värde pr ha		Båtnad	
		åker, tomt	annan	före	efter	pr ha	pr ägofigur
		hektar	hektar	kronor	kronor	kronor	kronor
<u>Jämjö socken.</u>							
<u>Femmeryd 4³, 1/6 mtl</u>							
Henrik Persson							
<u>1. Alstringsbåtnad.</u>							
åker	1	0,32		2800	4000	1200	384:-
"	2	0,32		2600	"	1400	448:-
A - summa		0,64					832:-
<u>2. Brukningsbåtnad.</u>							
Ägofig. 1-2		0,64					
" 3	4,23	0,28					
" 4		0,27					
" 5		0,03					
" 6		0,11					
B - summa		1,33				470	625:-
Totalsumma							1.457:-
<u>Femmeryd 5³ 1/6 mtl</u>							
Gö sta Mårtensson							
<u>1. Alstringsbåtnad.</u>							
åker	7	0,44		2800	4000	1200	528:-
"	8 a	0,43		"	"	"	516:-
"	8 b	0,21		2400	"	1600	336:-
"	9 a	0,23		3400	"	600	138:-
"	9 b	0,18		1900	"	2100	378:-
"	39	0,08		1700	"	2300	184:-
"	40	0,04		1500	"	2500	100:-
"	41	0,19		1700	"	2300	437:-
A - summa		1,80					2.617:-

Fastighet och ägare Ägobeskrivning	Ägo- figur- nr	Förbättrad mark		Värde pr ha		Båtnad	
		åker, tomt	annan	före	efter	pr ha	pr ägofigur
		hektar	hektar	kronor	kronor	kronor	kronor
<u>2. Brukningsbåtnad.</u>							
Ägofig 7 - 9 b, 39 - 41		1,80					
" 10		0,21					
B - summa		2,01				540	1,085:-
Totalsumma							3.702:-
<u>Femmeryd 5² 1/3 mtl</u>							
Gottfrid Olofsson							
<u>1. Alstringsbåtnad.</u>							
åker	11	0,09		3800	4000	200	18:-
"	12	0,28		2200	"	1800	504:-
"	13	0,05		1600	"	2400	120:-
"	14	0,03		"	"	"	72:-
"	15	0,35		2400	"	1600	560:-
"	16	0,07		2200	"	1800	126:-
äng	17		0,18	1800	3000	1200	216:-
åker	45	0,40		2400	4000	1600	640:-
"	46	0,09		"	"	"	144:-
A - summa		1,36	0,18				2.400:-
<u>2. Brukningsbåtnad.</u>							
Ägofig 13,14,17		0,26					
B - summa		0,26				540	140:-
Totalsumma							2.540:-
<u>Båtmanstorp samf. till Femme- ryd 5² och 5³</u>							
Gottfrid Olofsson och Gösta Mårtensson							
<u>1. Alstringsbåtnad</u>							
åker	42	0,11		1900	4000	2100	231:-
"	43	0,04		3000	"	1000	40:-
"	44	0,28		2000	"	2000	560:-
A - summa		0,43					831:-

Fastighet och ägare Ägobeskrivning	Ägo- figur- nr	Förbättrad mark		Värde pr ha		Båtnad	
		åker, tomt	annan	före	efter	pr ha	pr ägofigur
		hektar	hektar	kronor	kronor	kronor	kronor
<u>2. Brukningsbåtnad.</u>							
Ägofig 42 - 44		0,43					
B - summa		0,43				550	237:-
Totalsumma		0,43					1.068:-
<u>Kristianopels s:n</u>							
<u>Grönalund 4¹ avst.</u>							
Hans Hjelmberg							
<u>1. Alstringsbåtnad.</u>							
åker	18	0,35		2400	3200	800	280:-
"	19 a	0,33		2300	"	900	297:-
"	19 b	0,13		"	"	"	117:-
äng	20		0,47	2700	3000	300	141:-
skog, förbättras ej	21		-				
" " "	22		-				
åker	33	0,82		1800	3000	1200	984:-
"	34	0,39		600	"	2400	936:-
äng	35		0,13	400	2000	1600	208:-
"	36		0,16	1000	"	1000	160:-
"	37		0,12	1200	"	800	96:-
odlingsmark	38		0,58	500	1000	500	290:-
A - summa		2,02	1,46				3.509:-
Totalsumma							3.509:-
<u>Olsäng 1¹² 3/40 mtl</u>							
Karl Svensson							
<u>1. Alstringsbåtnad.</u>							
åker	23	0,43		2500	3000	500	215:-
äng	24		0,27	400	1000	600	162:-
"	25		0,30	"	"	"	180:-
Transport		0,43	0,57				557:-

Fastighet och ägare Ägobeskrivning	Ägo- figur- nr	Förbättrad mark		Värde pr ha		Båtnad	
		åker, tomt	annan	före	efter	pr ha	pr ägofigur
		hektar	hektar	kronor	kronor	kronor	kronor
Transport		0,43	0,57				557:-
skog, vinner ej båtnad	26		-				
" " " "	27		-				
" " " "	28		-				
A - summa		0,43	0,57				557:-
Totalsumma							557:-
<u>Olsäng 1¹⁶ 1/16 mtl</u>							
Olof Andersson							
<u>1. Alstringsbåtnad.</u>							
åker	29	0,78		1500	3000	1500	1.170:-
skog, förbättras ej	30		-				
törvtag, förbättras ej	31		-				
skog, förbättras ej	32		-				
A - summa		0,78					1.170:-
Totalsumma		0,78					1.170:-
<u>S a m m a n d r a g.</u>							
<u>Jämjö socken.</u>							
<u>Femmeryd 4³ 1/6 mtl</u>							
Henrik Persson	1-6	0,64					1.457:-
<u>Femmeryd 5³ 1/6 mtl</u>							
Gösta Mårtensson	7-10 39-41	1,80					3.702:-
<u>Femmeryd 5² 1/3 mtl</u>							
Gottfrid Olofsson	11-17 45-46	1,36	0,18				2.540:-
<u>Båtmanstorp samf till Femme- ryd 5² och 5³</u>							
Gottfrid Olofsson och Gösta Mårtensson	42-44	0,43					1.068:-
Transport		4,23	0,18				8.767:-

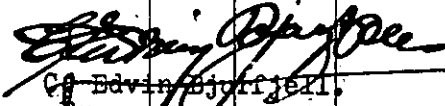
[illegible]

KOSTNADSFÖRSLAG

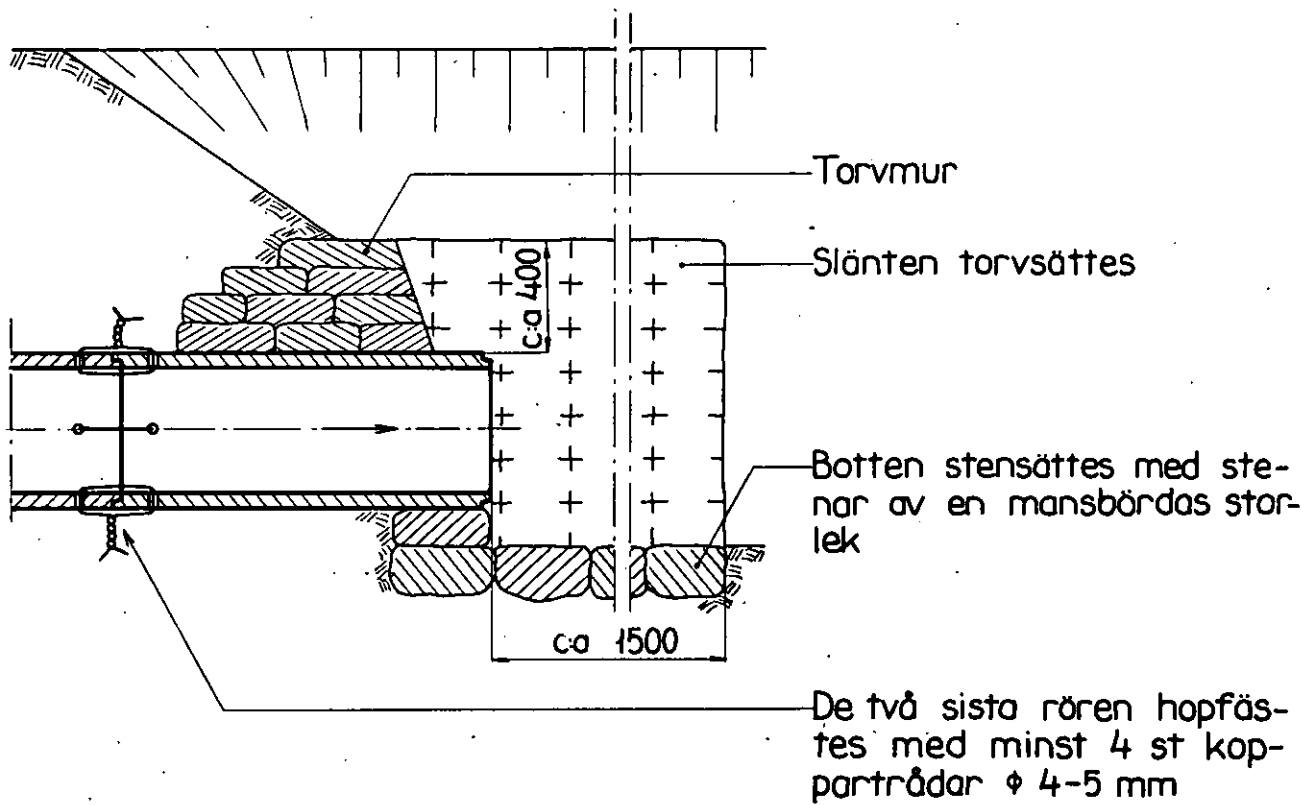
Läge	Längd m.	Arbete, material o. d.	Antal	Å-pris kr.	Kostnad kronor	Summa kronor
H U V U D A V L O P P.						
<u>Dikessträckan A - B.</u>						
<u>Schaktningsarbete m.m.</u>						
11+00-12+85	185	Befintligt öppet avlopp, som ingår i Torrlägningsföretaget Norra och Södra Femmeryd samt Slätten av år 1908 bibehålles oförändrat men rensas m	185	0:75		139:-
Tills	185	m				
För oförutsedda fall, arbetsledning, semesterersättning m.m. tillägges c:a 10 % av beräknade kostnader						11:-
S u m m a						150:-
<u>Dikessträckan B - C.</u>						
<u>Schaktningsarbete rör m.m.</u>						
12+85=20+00- -21+00	100	Betongrör, 16" m	100	10:50	1050:-	
		Schaktning, stämpling, rörläggning, höljning "	100	2:75	275:-	
21+00-21+55	55	Betongrör, 16" "	55	10:50	578:-	
		Schaktning, stämpling, rörläggning, höljning "	55	6:25	344:-	
21+55-21+63	8	Befintlig stentrümman genom allmänna vägen Törnåkra-Olsäng eller väg nr 755 rives och ersättes med en rörtrumma av ϕ 400 mm vägrör. Arbetet skall utföras och bekostas av vägförvaltningen i Blekinge län				
21+63-22+12	49	Betongrör, 16" m	49	10:50	515:-	
		Schaktning, stämpling, rörläggning, höljning "	49	4:50	221:-	2983:-
Tills	212	m				
<u>Diverse arbeten:</u>						
		Ommurning av rörutloppet vid 12+85=20+00, utföres enligt typritning U-1 bil 1			100:-	
		Anslutningsbrunnar 32" vid vägtrummans båda ändpunkter eller vid 21+55 och 21+63. Utföres enl typritning B-2 bil 2 st 2	2	135:-	270:-	
		Brunn 36" med kopplingar vid 22+12=30+00. Utföres enl typritning B-2 bil 2			165:-	535:-
För oförutsedda fall, arbetsledning, semesterersättning m.m. tillägges c:a 10 % av beräknade kostnader						332:-
S u m m a						3850:-

Läge	Längd m.	Arbete, material e. d.	Antal	Å-pris kr.	Kostnad	Summa
					kronor	kronor
<u>Dikessträckan C - D.</u>						
<u>Schaktningsarbete, rör m.m.</u>						
22+12-22+25	13	Betongrör, 12" m	13	6:50	85:-	
		Schaktning, stämpling, rör- läggning, höljning "	13	6:50	85:-	
22+25-23+11= =40+00	86	Betongrör, 12" m	86	6:50	559:-	
		Schaktning, stämpling, rör- läggning, höljning "	86	3:50	301:-	
40+00-41+34= =24+53	134	Betongrör, 12" "	134	6:50	871:-	
		Schaktning, stämpling, rör- läggning, höljning "	134	6:-	804:-	2705:-
Tills	233	m				
<u>Diverse arbeten:</u>						
		Brunnar 32 med kopplingar vid 23+11=40 och 41+34=24+53 enl typritning B-2 bil 2 st	2	135:-		270:-
		För oförutsedda fall, arbets- ledning, semesterersättning m.m. tillägges c:a 10 % av be- räknade kostnader				275:-
		<u>S u m m a</u>				3250:-
<u>Dikessträckan D - E.</u>						
<u>Schaktningsarbete, rör m.m.</u>						
24+53-26+00	147	Betongrör, 12" m	147	6:50	956:-	
		Schaktning, stämpling, rör- läggning, höljning "	147	5:-	735:-	
26+00-27+00	100	Betongrör, 12" "	100	6:50	650:-	
		Schaktning, stämpling, rör- läggning, drevning, höljning "	100	4:50	450:-	
27+00-27+80	80	Betongrör, 12" "	80	6:50	520:-	
		Schaktning, stämpling, rör- läggning, höljning, drevning "	80	2:50	200:-	3511:-
Tills	327	m				
<u>Diverse arbeten:</u>						
		Brunnar 32 med kopplingar vid 26+00, 26+65, 27+21 och 27+80 Utföres enl typritning B-2 bil 2st	4	135:-		540:-
		För oförutsedda fall, arbets- ledning, semesterersättning m.m. tillägges c:a 10 % av be- räknade kostnader				399:-
		<u>S u m m a</u>				4450:-

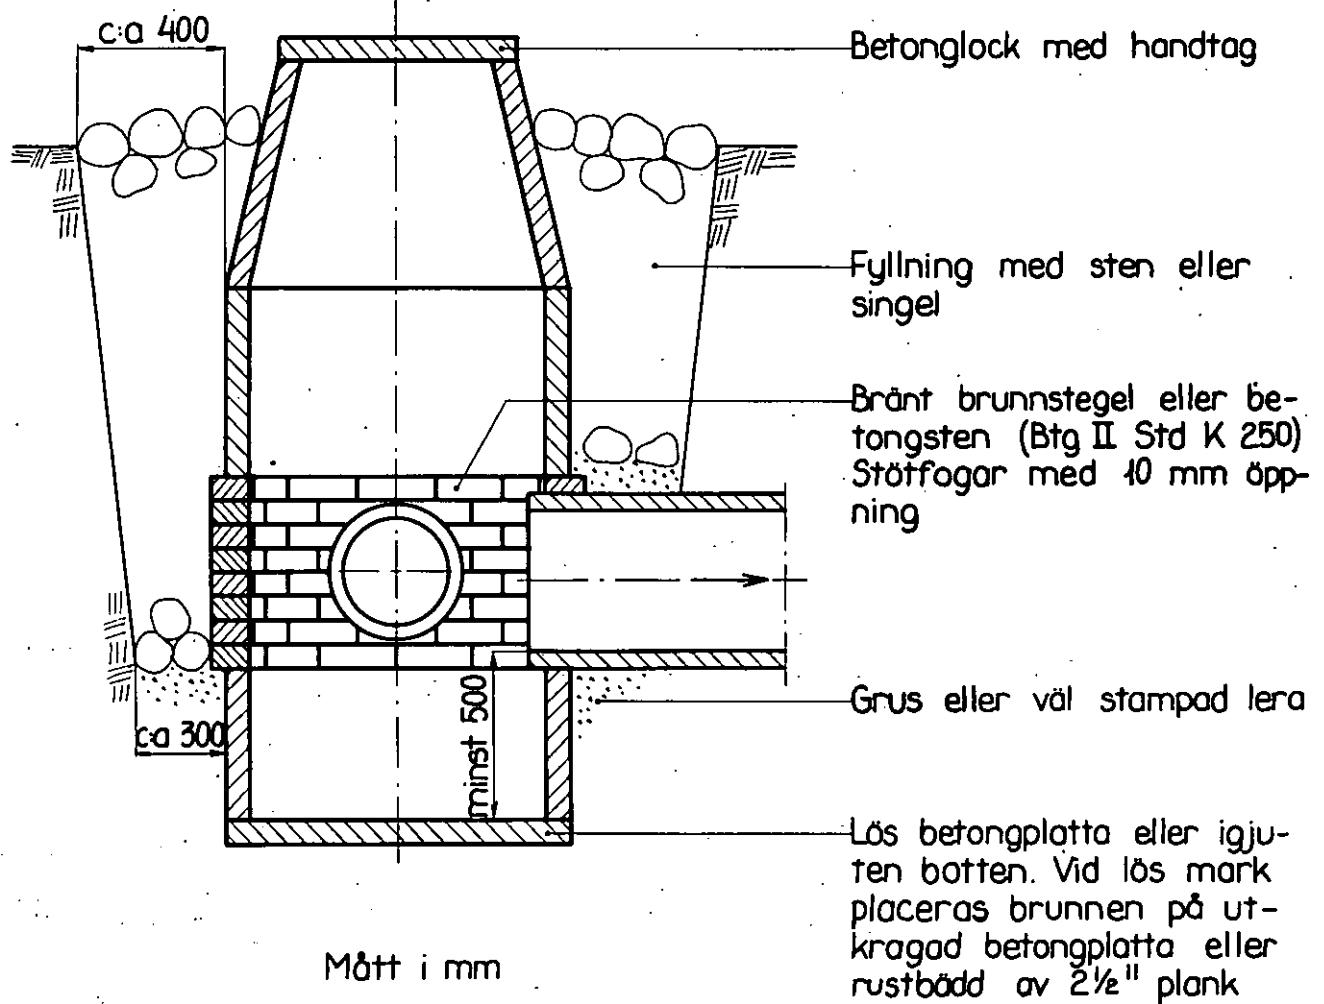
KOSTNADSFÖRSLAG

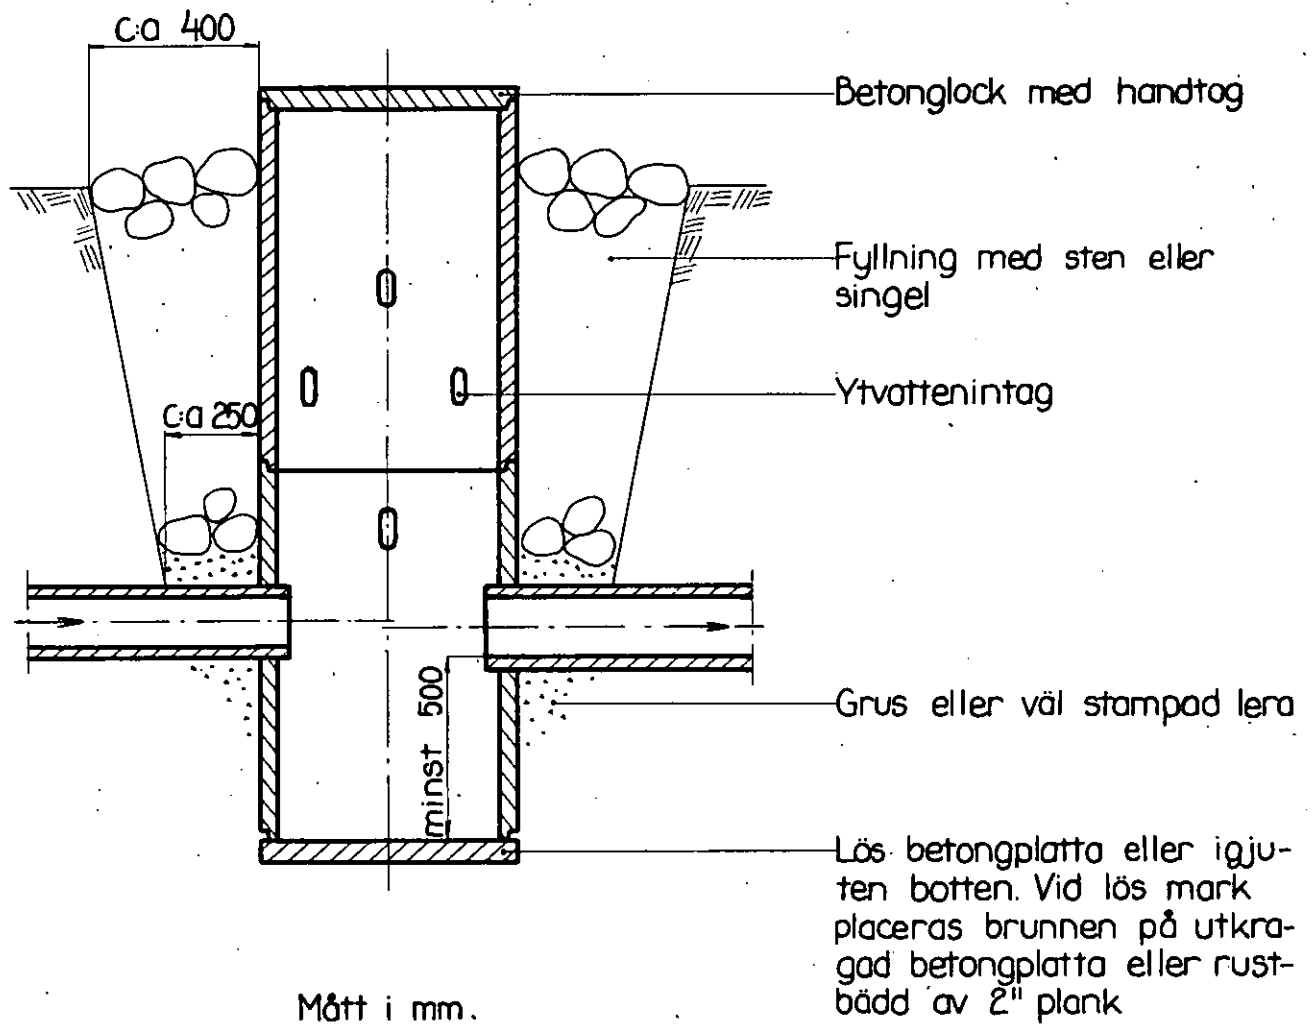
Läge	Längd m.	Arbete, material e. d.	Antal	å-pris kr.	Kostnad	Summa
					kronor	kronor
		<u>S I D O A V L O P P</u> <u>Dikessträckan C - Ca.</u>				
<u>Schaktningsarbete, rör m.m.</u>						
22+12=30+00- -31+00	100	Betongrör, 6" m	100	2:50	250:-	
		Schaktning, stämpling, rör- läggning, höljning "	100	1:75	175:-	
31+00-31+60	60	Betongrör 6" m	60	2:50	150:-	
		Schaktning, stämpling, rör- läggning, höljning "	60	2:50	150:-	725:-
<u>Tills</u>	<u>160</u>	<u>m</u>				
<u>Diverse arbeten:</u>						
		Brunnar 24" med kopplingar vid 30+78 och 31+60. Utföres enl typritning B-1 bil 3. st	2	110:-		220:-
		För oförutsedda fall, arbets- ledning, semesterersättning m.m. tillägges c:a 10 % av be- räknade kostnader:				105:-
		<u>S u m m a</u>				<u>1050:-</u>
<u>S A M M A N D R A G</u> <u>H U V U D A V L O P P</u>						
185		Dikessträckan A - B.			150:-	
212		" B - C			3850:-	
233		" C - D			3250:-	
<u>327</u>	<u>957</u>	" D - E			<u>4450:-</u>	<u>11700:-</u>
		<u>S I D O A V L O P P</u> <u>Dikessträckan C - Ca</u>				<u>1050:-</u>
<u>Summa</u>	<u>1117</u>	<u>meter</u>	<u>S u m m a</u>			<u>12750:-</u>
Femmeryd per Fågelmara den 17 december 1956. I tjänsten:  Edvin Björnfjell. Förrättningsman.						

[illegible]



Mått i mm





ARBETSBESKRIVNING.

Arbetet skall utföras i enlighet med förslagshandlingarna och ritningarna därvid bl.a. följande skall iakttagas:

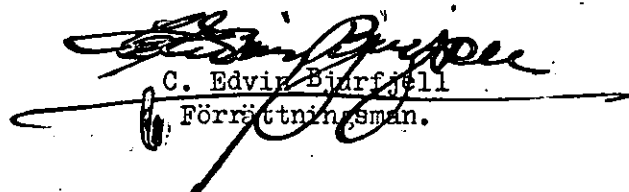
- 1) Rensningsmassor skola uppläggas lika på det öppna avloppets båda sidor.
- 2) Stängsel utmed avloppen skall av vederbörande ägare eller arrendator flyttas i god tid, så att dikningsarbetet icke hindras. Blivande entreprenör skall därför i god tid underrätta vederbörande om den tidpunkt, då stängsel senast bör vara borttaget.
- 3) Stensättning skall grundläggas till ett djup av minst 0,20 m under det nya avloppets bottenlinje samt utföras av flata eller kilade stenar i ordnade förband, vilka fogas med cementbruk. Om så erfordras, skall stensättning bakmuras. Mindre stenar än av dimensionen 0,15x0,35x0,45 få ej användas till stensättning.
- 4) Sten, som ligger hindrande i vägen för rörledning, skall upptagas.
- 5) Inga rör få nerläggas, förrän de blivit godkända av lantbruksingenjören eller av den, han i sitt ställe förordnar.
- 6) Rörledning får ej täckas, förrän den blivit godkänd av lantbruksingenjören eller av den, han i sitt ställe förordnar.
- 7) Rörledning skall efter lantbruksingenjörens godkännande omedelbart höljjas till 0,6 m höjd, räknat från ledningens överkant.
- 8) Höljningen skall utföras genom påfyllning av ur rörgraven uppschaktade massor och, om dessa ej äro tillräckliga, genom nerschaktning från sidorna.
- 9) Alla ur rörgraven uppschaktade massor skola återfyllas. Överblivna massor skola läggas i en sträng över rörledningen.
- 10) Fyllningen skall packas väl särskilt under och på båda sidor om rörsträngen samt stötas, så att framtida sättningar i möjligaste mån förhindras.
- 11) Fyllningen får ej innehålla sten.
- 12) Enskilda rörrännor, som utmynna intill en brunn, skola av entreprenören kostnadsfritt kopplas i brunnen.

- 13) Koppling av sådana rörrännor, som utmynna på längre avstånd från brunnar, skola om jordägare eller arrendator därom gör framställning, utföras av entreprenören men bekostas av jordägare eller arrendator.
- 14) Rörrännor eller täckdiken, som korsas av de nya avloppen, skola återställas i fullgott skick. Särskilt skall det därvid beaktas, att grunden under rörrännorna skall göras fast och, om så erfordras, förstärkas genom utfyllning med grovt grus eller genom underlag av trä. Entreprenören skall för kontrollanten särskilt påvisa de platser, där de nya avloppen korsar rörrännor.
- 15) Tätning kring rörskarvarna skall på de platser som närmare i kostnadsförslaget föreskrivits, utföras medelst diktning av tjärdrev, som skall vara av god kvalitet utan knutar eller föroreningar.
- 16) Alla brunnar skola försänkas 0,5m; räknat från utloppsrörets underkant, och förses med hållbart lock av armerad betong.
- 17) Brunnarna skola utföras av betongrör eller brunnsringar av betong med ett tegelstensskift närmast över den nedersta brunnsdelen. 32" brunnar skola avkonas till 24", större brunnar till 32".
- 18) Brunnarna skola grundläggas på fast underlag, i regel utföras med botten av betong samt omskolas med grovt grus. Betongbotten skall vara igjuten den nedersta brunnsdelen innan denna nersättes. Brunn får även sättas på lös betongbotten utförd med fals, så att brunnen ej kan förskjutas i sidled. Om det på grund av markens ~~ve~~affenhet möter särskilda svårigheter att på ovan angivet sätt utföra brunn med betongbotten, får botten igjutas efter det nedersta brunnsdelen nersatts. Under sistnämnda förhållanden får brunn även utföras utan botten och i stället sättas på underlag av 3" plank.
- 19) Brunnar, som ligga i gränslinjer eller i krökar, samt brunnar med flera än två kopplingar skola uppdragas 30 cm över markytan. Övriga brunnar få göras täckta, om jordägaren det påfordrar och själv ikläder sig de risker, som kunna uppkomma genom att brunnslocket förstöres eller vittrar sönder. Vid täckta brunnar skall avståndet mellan brunnslocket och markytan vara minst 50 cm.

- 20) Kopplingarna i brunnarna skola vara ordentligt utförda och de kopplade rören fogade vid brunnsväggen med cementbruk.
- 21) Träd och buskar, som växa invid de nya avloppen, skola rothuggas och borttagas. Detta arbete skall beträffande de täckta ledningarna vara utfört innan rörläggningen påbörjas.
- 22) Vid bergsprängning skall läggas fördämningar så att inga rör, träd och egendom skadas. För i detta avseende vållad skada svarar entreprenören.
- 23) Vattnet i avloppen får under den tid, då arbete pågår, uppdämmas och regleras i den omfattning, som erfordras för arbetets ändamålsenliga utförande, dock icke så att skada uppstår. Vattenytan får alltså ej uppdämmas till sådan höjd, att omgivande marker skadas, och ej heller så, att vattenbrist uppkommer nedanför uppdämningen. Efter uppdämning skall vattenytan nersänkas med försiktighet, så att skada ej uppkommer.
- 24) Blivande entreprenör skall i god tid underrätta dikningsföretagets styrelse om de tidpunkter, då sådana arbeten komma att utföras, som beröra allmänna och enskilda vägar, kraftledningar, telefonledningar och telefonkablar. Styrelsen äger sedan att därom underrätta vederbörande.
- 25) Lantbruksingenjören skall under arbetets fortgång lämna de särskilda föreskrifter, som erfordras, för den händelse det visar sig nödvändigt att utföra grundförstärkning för vissa täckta dikessträckor med till demhörande brunnar. Blivande entreprenör är skyldig att omedelbart underrätta lantbruksingenjören, om förhållandena äro sådana, att grundförstärkning erfordras.

Femmeryd per Fågelmara den 17 december 1956.

I tjänsten:


C. Edvin Bjurfsjell
Förrättningsman.

F Ö R E N I N G

Mellan undertecknade delägare i dikningsföretaget Femmeryd-Olsäng år 1956 i Jämjö och Kristianopels socknar, Blekinge län, är vi vid sammanträde denna dag under syneförrättning följande överenskommelse träffad.

- 1) Vi förbinda oss att i enlighet med i förrättningen upprättat förslag gemensamt utföra och underhålla till företaget hörande arbeten och anläggningar ävensom att, med tillämpning av de vid förrättningen överenskomna grunder, gälda med i företaget förenade kostnader.

- 2) Nedan angivna andelstal skola gälla vid kostnadernas fördelning:

Fastighet och ägare	Andel i beräknad kostnad kronor	Andel i företaget i procent
---------------------	------------------------------------	--------------------------------

Jämjö socken.

Femmeryd 4³, 1/6 mtl

Henrik Persson	1279:03	10,03
----------------	---------	-------

Femmeryd 5³, 1/6 mtl

Gösta Mårtensson	3245:30	25,45
------------------	---------	-------

Femmeryd 5², 1/3 mtl

Gottfrid Olofsson	2229:38	17,49
-------------------	---------	-------

Båtmanstorp till Femmeryd 5² och 5³

Gösta Mårtensson, Gottfrid Olofsson	937:07	7,35
-------------------------------------	--------	------

Kristianopels socken.

Grönalund 4¹, avst

Hans Hjelmberg	3367:33	26,41
----------------	---------	-------

Olsäng 1¹², 3/40 mtl

Karl Svensson	545:57	4,28
---------------	--------	------

Olsäng 1¹⁶, 1/16 mtl

Olof Andersson	1146:32	8,99
----------------	---------	------

S u m m a	12750:-	100,00
-----------	---------	--------

Dessa andelstal skola gälla vid fördelningen av såväl kostnaderna för företagets utförande och underhåll som kostnaderna för förrättningen och förrättningskostnadernas förskotterande.

- 3) För upplåtelse av mark till de täckta och de öppna avloppens utförande och intrång samt olägenhet vid arbetenas utförande skola inga ersättningar av vad slag det vara må ej utgå.

- 4) Arbetet skall påbörjas så snart lämpligen kan ske och vara fullbordat före utgången av år 1960.

- 5) Till aktförvarare utse vi lantbrukaren Gösta Mårtensson, Södra Femmeryd, Fågelmara och giva honom i uppdrag att på oss utdebitera vad utöver det statsbidrag, som eventuellt kan bliva till företaget beviljat, åtgår för företagets genomförande samt att vidtaga i övrigt erforderliga åtgärder för arbetenas förslagsenliga utförande och underhåll.

Sålunda överenskommet försäkras.

Femmeryd den 30 november 1956.

Henrik Persson
.....
(Henrik Persson)

Gösta Mårtensson
.....
(Gösta Mårtensson)

Gottfrid Olofsson
.....
(Gottfrid Olofsson)

Hans Hjelmberg
.....
(Hans Hjelmberg)

Karl Svensson
.....
(Karl Svensson)

Olof Andersson
.....
(Olof Andersson)

Gösta Mårtensson
.....
(Båtmansorp till Femmeryd 5² och 5³
Gösta Mårtensson och Gottfrid Olofsson)

Föreningen, som provats och befunnits lämplig vitsordas och namnteckningarna bevittnas.

Femmeryd den 30 november 1956.

I tjänsten:

Edvin Bjurfjell
.....
Edvin Bjurfjell.
(Förreträttningsman.)

U T L Å T A N D E

avgivet vid syneförrättning enligt vattenlagen

angående torrläggning av vattenskadade marker till

Femmeryd 5³ m:fl. hemman i Jämjö och Kristianopels

socknar, Blekinge län.

Mom.1 Företagets omfattning och ändamål.

Över avdikningsområdet, som skall bilda en samfällighet, har upprättats en karta i skala 1:4000 på vilken markernas höjdläge över det antagna jämförelseplanet angivits med små siffror. Beskrivningen över markerna återfinnes i ägobeskrivningen (Bil. A.).

Till följd av under förrättningen framkomna yrkanden kommer företaget att omfatta två i öster framrinnande mindre öppna avlopp, som å hithörande ritningar betecknats med bokstäverna B - C - D - E och C - Ca. Dessa dikessträckor skola igenläggas med rör.

Båda avloppen utmytna i avvägningspunkt B i ett floddike, som ingår i torrlägningsföretaget "Norra och södra Femmeryd samt Slätten av år 1908. Den i detta företag ingående dikessträckan A - B skall uppreppas.

På plankartan är öppet avlopp utmärkt med dubbla röda linjer och täcktaavlopp med enkla röda linjer.

Företaget ligger mellan Bruatorpsån och Lyckebyåns nederbördsområden med nummerbeteckningarna 79 resp 80.

Mom.2. Laga hinder, allmänna och enskilda intressen.

För handläggning av förrättningen, som grundar sig på länsstyrelsens förordnande av den 4 juli 1956, eller för företagets utförande i den omfattning, som ovan angivits, har något laga hinder ej anmälts eller kunnat utrönas.

Mom.3. Företagets beskaffenhet.

Företaget är av så ringa omfattning att detsamma bör hänföras till sådan dikning, som omförmäles i 7 kap 1 § vattenlagen.

Mom.4. Fixpunkter.

Utgångspunkt för avvägningarna har varit rikets normalplan.

Till ledning vid arbetena utmed avloppen har följande fixpunkter markerats och avvägts.

- Fixp. I. Fastigheten Femmeryd 4³, sten i gårdesgård. Stenens östra sida utmärkt med järndubb jst; +10,76 m.
- Fixp. II. Gränsen mellan fastigheterna Femmeryd 4² och 5³, grindsten norra sidan, utmärkt med järndubb jst; +11,26 m.
- Fixp. III. Fastigheten Grönalund 4¹, sten i åkerkant, utmärkt med järndubb jst; +11,88 m.

Fixpunkterna, som äro lagligen skyddade, få ej rubbas, förstöras eller övertäckas förrän de blivit av lantbruksingenjör ersatta med nya.

Mom. 5. Ledningarnas dimensioner.

Rörledningarna hava dimensionerats så, att de förmå utan skadlig uppdämning avbörda en vattenmängd av 1 sekundliter per hektar. Av efterföljande tabell framgår i detalj de särskilda ledningssträckornas nederbördsområdets storlek. Till grund för dimensionsberäkningarna ligger Hessles av Hållin omarbetade formeln.

$$Q = F \cdot k^1 (1 + \frac{\sqrt{VR + \log R}}{4}) \sqrt{VR \cdot I} \quad \text{med } k^1 = 60 \text{ där}$$

Q = vattemmängden i m³/sek

F = våta arean i m²

k¹ = en konstant

R = Hydraliska medeldjupet

I = relativa lutningen

Avlopps- sträcka	Nederb. område har	Vatten- mängd lit/sek	Minsta lutning	Dimension mm (tum)	Avbördn. förmåga lit/sek
B - C	36	36	1:1000	400 (16)	65
C - D	26	26	1:1000	300 (12)	29
D - E	15	15	1:1000	300 (12)	29
C - Ca	1	1	1:1000	150 (6)	4,5

Ledningarnas bottenläge i brytpunkter, lutningar och dimensioner finnas angivna på profilritningarna.

Mom.6. Trumma för allmän väg.

Det nya avloppet dikessträckan B. - C korsar mellan avvägningspunkterna 21+57 - 21+61 allmänna vägen Törnåkra - Olsäng eller väg nr 755 på sätt som närmare framgår av bif plan-, profil- och sektionsritning Bil. a.

I korsningspunkten, som ligger c:a 1,4 km NV. om vägkorsen i Olsäng (vägar-
nas nr 751 och 755) finnes f.n. en stentrumma, som är utförd på sätt som närmare
framgår av bif ritning bil.a.

Trumman är ej grundlagd till det djup som erfordras för torrläggning av
uppströms trumman liggande marker och måste ersättas med ny trumma av ϕ 400 mm
rör och grundläggas på djup som finnes angivet å bif profilritning bil a. Då den
nuvarande trumman är byggd efter den 1 januari 1880 åligger det Vägförvaltningen
att utföra och bekosta anläggningen.

Anslutningsbrunnar ϕ 800 mm skola byggas upp- och nerströms den nya trum-
man vid avvägningspunkterna 21+55 och 21+63.

Dikningsföretaget skall utföra och bekosta nämnda anslutningsbrunnar.

Dikningsföretagets styrelse skall i god tid underrätta Vägförvaltningen
då arbetet med den nya trumman bör påbörjas. Av Vägförvaltningen lämnade före-
skrifter rörande anslutningsbrunnarnas läge skola lända till efterrättelse.

Mom.7. Enskilda vägar.

I samband med utförandet av de täckta dikessträckorna kommer en del trum-
mor att rivas. Dessa trummor skola ej ersättas, enär de nya avlopp, som kommer att
korsa vägarna, skola utföras som täckta ledningar. Det åligger emellertid diknings-
företagets styrelse att återställa vägarna i fullgott skick så snart täckt avlopp
upptagits genom trumma.

Mom.8. Träd och stängsel.

Träd och buskar utmed de nya avloppen skola fällas och borttagas av veder-
börande ägare eller arrendator i så god tid att torrlägningsarbetet icke hindras.
I annat fall kommer träden att borttagas av dikningsföretagets entreprenör.

Stängsel utmed avloppen skall vederbörande ägare eller arrendator flytta i
så god tid, att torrlägningsarbetet icke hindras. I annat fall kommer stängslet

att rivas av företagets entreprenör.

Mom.9. Ersättningar.

Vid detta företag skola inga ersättningar utgå.

Skulle vid dikningsföretagets utförande sådana skador uppkomma som ej av förrättningsmannen förutsetts, äger den, som lider skadan, att framställa anspråk på ersättning enligt bestämmelserna i 7 kap 57 § vattenlagen.

Mom.10. Kostnader.

Kostnaderna för de nya avlopp, som dikningsföretaget skall utföra, hava beräknats till 12.750:- kronor.

Kostnadsförslaget har bilagts förrättningshandlingarna (Bil. B.).

Mom.11. Båtnadsuppskattning.

Båtnaden för i företaget ingående marker har endast preliminärt uppskattats. Resultatet av uppskattningen har införts i värderingslängden (Bil. A.).

Mom.12. Kostnadsfördelning.

Mellan delägarna har träffats en förening (Bil. D.) angående fördelning av kostnaderna för företaget. Föreningen har av förrättningsmannen prövats och befunnits lämplig och vitsordas. Kostnaderna för förrättningen skall av delägarna gäldas efter i föreningen angivna andelstal.

Mom.13. Fornlämningar.

Skulle vid företagets utförande fasta fornlämningar eller fornfynd påträffas skall arbetet omedelbart avbrytas och anmälan göras hos landsantikvarien. Av landsantikvarien lämnade föreskrifter skall lända till efterrättelse.

Mom.14. Dikningsföretagets utförande.

Verkställda utredningar och beräkningar hava givit vid handen, att företaget bör komma till utförande. Förrättningsmannen tillstyrker därför att företaget kommer till stånd. Vill delägarna begagna sig av den rätt till företagets utförande, som de erhålla genom denna syneförrättning, skall företaget utföras i överensstämmelse med av förrättningsmannen utarbetat förslag och med beaktande av jämväl av de särskilda bestämmelser, som återfinnas i detta utlåtande. Arbetet får påbörjas då denna syneförrättning vunnit lagakraft och anmälan om styrelseval ingivits till länsstyrelsen. Företaget skall vara färdigställt före utgången av år.

1960. Beträffande förlängning av arbetstiden utöver den här ovan angivna hänvisas till bestämmelserna i 7 kap 58 § vattenlagen.

Utöver de särskilda bestämmelser och föreskrifter rörande arbetets utförande, som återfinnes i arbetsbeskrivningen (Bil. C.) och i detta utlåtande, skall följande iakttagas.

- 1) Arbetet skall utlämnas på entreprenad på de villkor, som äro för delägarna mest gynnsamma och betryggande.
- 2) Innan arbete med företagets utförande påbörjas, skall detsamma anmälas till Riksförsäkringsanstalten eller till annan lämplig försäkringsanstalt, sådan anmälan erfordras dock ej om entreprenören är sådan arbetsgivare, som själv skall ombesörja försäkring för hos honom anställda arbetare.
- 3) De nya avloppen skola följa på marken utstakade, på plankartan och i detta utlåtande angivna sträckningar.
- 4) Betongrören till de täckta ledningarna skola uppfylla i 1950 års normer för lantbruksrör angivna fordringar.
- 5) Då arbetet pågår får vattnet uppdämmas, dock icke så att gröda eller annan ögendom skadas eller vattenbrist uppkommer nerströms dämnet.
- 6) uppdämd vattenyta skall nertappas med försiktighet, så att skador ej uppkommer vare sig nerströms- eller uppströms dämnet.
- 7) Om dikningsföretaget kommer att understödjas med statsmedel skola de särskilda bestämmelser, som eventuellt kunna bli föreskrivna med villkor för statsunderstödet beviljande, vara för alla delägare bindande.

Mom. 15. Dikningsföretagets avsyning.

Då dikningsföretaget slutförts, skall arbetet avsynas av lantbruksingenjören eller av den han i sitt ställe förordnar. Anmälan om avsyning skall göras av företagets ordförande. Företaget skall anses färdigställt, då avsyningsförrättaren överlämnat bevis om att arbetet godkänts eller, om dikningsföretaget understötts med statsmedel, när vederbörande myndighet godkänt detsamma.

Mom. 16. Framtida underhållet.

Kostnaderna för framtida underhållet skola fördelas på sätt som överenskommits i föreningen (Bil. D.).

Till företaget hörande brunnar skola rensas då slammet stigit till en höjd av 1 dm under utloppsrörets nedre botten.

Uppdämning eller annan åtgärd, som hindrar vattnets fria lopp, må under inga villkor tillåtas eller tålas.

Mom.17. Kloakvatten.

Kloakvatten får tilledas dikningsföretagets avlopp sedan det blivit i så hög grad renat, att det ej medför olägenhet eller skada för någon.

Mom.18. Organisation.

För handhavande av dikningsföretagets angelägenheter skola delägarna vid alltmänt sammanträde utse en styrelse. Styrelsen är ansvarig för sin förvaltning. Styrelsen åligger:

att ombesörja företagets utförande och kontrollera entreprenörens arbete - i den mån så finnes erforderligt med biträde av sakkunnig person,

att tillse att avloppen alltid hållas i fullgott skick samt ombesörja rensnings- och under-hållsarbeten,

att i mån av behov verkställa utdebitering på sätt närmare föreskrives i 3 kap 20 § vattenlagen,

att föra fullständiga och med verifikationer försedda räkenskaper, vilka skola avslutas per kalenderår och därefter vid sammanträde framläggas för delägarnas hörande och godkännande,

att för sistnämnda ändamål och då så eljest kan finnas nödigt kalla delägarna till sammanträden i den ordning, som föreskrives i 7 kap 64 § vattenlagen,

att vid alla sammanträden såväl egna som allmänna föra protokoll. Protokoll vid allmänt sammanträde skall senast inom 14 dagar efter sammanträdet vara för delägarna tillgängligt hos styresmannen,

att i övrigt vidtaga alla de åtgärder, som kunna finnas nödiga för företagets ändamålsenliga utförande och underhåll, samt därvid beakta och följa de bestämmelser, som angivas i 7 kap. 61 - 65 §§ vattenlagen.

Kallelse till allmänt sammanträde skall antingen skriftligen mot mottagningsbevis delgivas alla delägare minst en vecka före sammanträdet eller ock minst fjor-

ton dagar före sammanträdet kungöres dels i Jämjö och Kristianopels kyrkor, dels genom annons i minst en av ortens tidningar.

Mom.19. Domstolsavgift.

Jämlikt bestämmelserna i 11 kap 95 § vattenlagen skall domstolsavgift icke utgå vid detta företag.

Mom.20. Företagets namn.

Företagets namn skall vara Dikningsföretaget Femmeryd-Olsäng år 1956.

Mom.21. Övriga yrkanden.

Yrkanden, vilka under förrättningen framkommit men ej blivit behandlade i detta utlåtande föranleda icke någon förrättningsmannens åtgärd.

Mom.22. Avskrift av förrättningshandlingarna.

Avskrifter av förrättningshandlingarna och kopior av förslagsritningarna komma att överlämnas till styrelsens ordförande, lantbrukaren Gösta Mårtensson, Södra Femmeryd, Fågelmara den 8 dec 1956, för att hos honom hållas tillgängliga för envar, som vill granska dem eller taga avskrift.

Mom.23. Aktförvarare.

Avskrifter och kopior av vid denna förrättning upprättade handlingar och ritningar skola förvaras av ordföranden för företaget och av den som efter honom av delägarna utses härtill.

Mom.24. Besvärshänvisning.

Talan mot åtgärd eller beslut vid förrättningen föres vid Söderbygdens vattendomstol, adr S t o c k h o l m, till vilken besvären för att komma under prövning skola vara ingivna inom sextio dagar från nedanskrivna dag.

I besvären, som skola ingivas i tre exemplar, skola fullständigt upptagas klagandens alla påståenden och skälen därtill, och skola vid besvären fogas de handlingar klaganden vill åberopa till stöd för ändringssökandet.

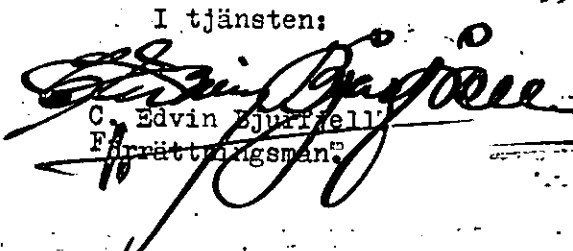
Mom.25. Underställning.

Då i denna sak underställning till vattendomstol icke skall ske, kommer detta utlåtande att gå i verkställighet i den ordning, som för laga kraft ägande

dom är städgat, för såvitt icke besvär anföras mot förrättningen inom den i mom
24 här ovan angivna tiden.

Femmeryd per Fågelmark den 17 december 1956.

I tjänsten:


C. Edvin Bjurjell
Förrättningsman.

K V I T T O

Från lantbruksingenjörskontoret i Karlskrona har jag denna dag mottagit
1 häfte handlingar, 2 blad ritningar, en uppsättning arbetsritningar samt
ett extra exemplar av utlåtandet med en omgång ritningar rörande DIKNINGS-
FÖRETAGET FEMMERYD-OLSÄNG ÅR 1956.

Femmeryd den 14 december 1956.


.....
(Gösta Mårtensson)



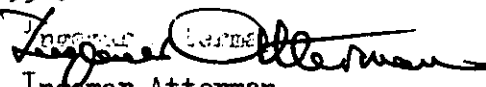
BLEKINGE MUSEI- OCH HEMBYGDSFÖRBUND
BLEKINGE MUSEUM
KARLSKRONA
TELEFON 383

Ankom till
Lantbruksnämnden i Blekinge län
10 DEC 1956

Ingenjör C. Edvin Bjurfjell
Lantbruksnämnden i Blekinge län
Borgmästaregatan 24
Karlskrona

Ang. torrläggning av vattenskadade marker till Femmeryd 5³ m.fl.
hemman i Jämjö och Kristianopel snr.

Med anledning av förfrågan pr brev av den 30 nov. i år får jag meddela, att inga fasta fornlämningar synas vara kända inom det område, som beröres av rubr. torrlägningsföretag. Skulle emellertid fast fornlämning eller fornfynd påträffas bör arbetet på platsen i fråga omedelbart avbrytas och anmälan göras till landsantikvarien, tel. Karlskrona 383 eller 6890. Karlskrona den 16 december 1956.


Ingemar Atterman
landsantikvarie