

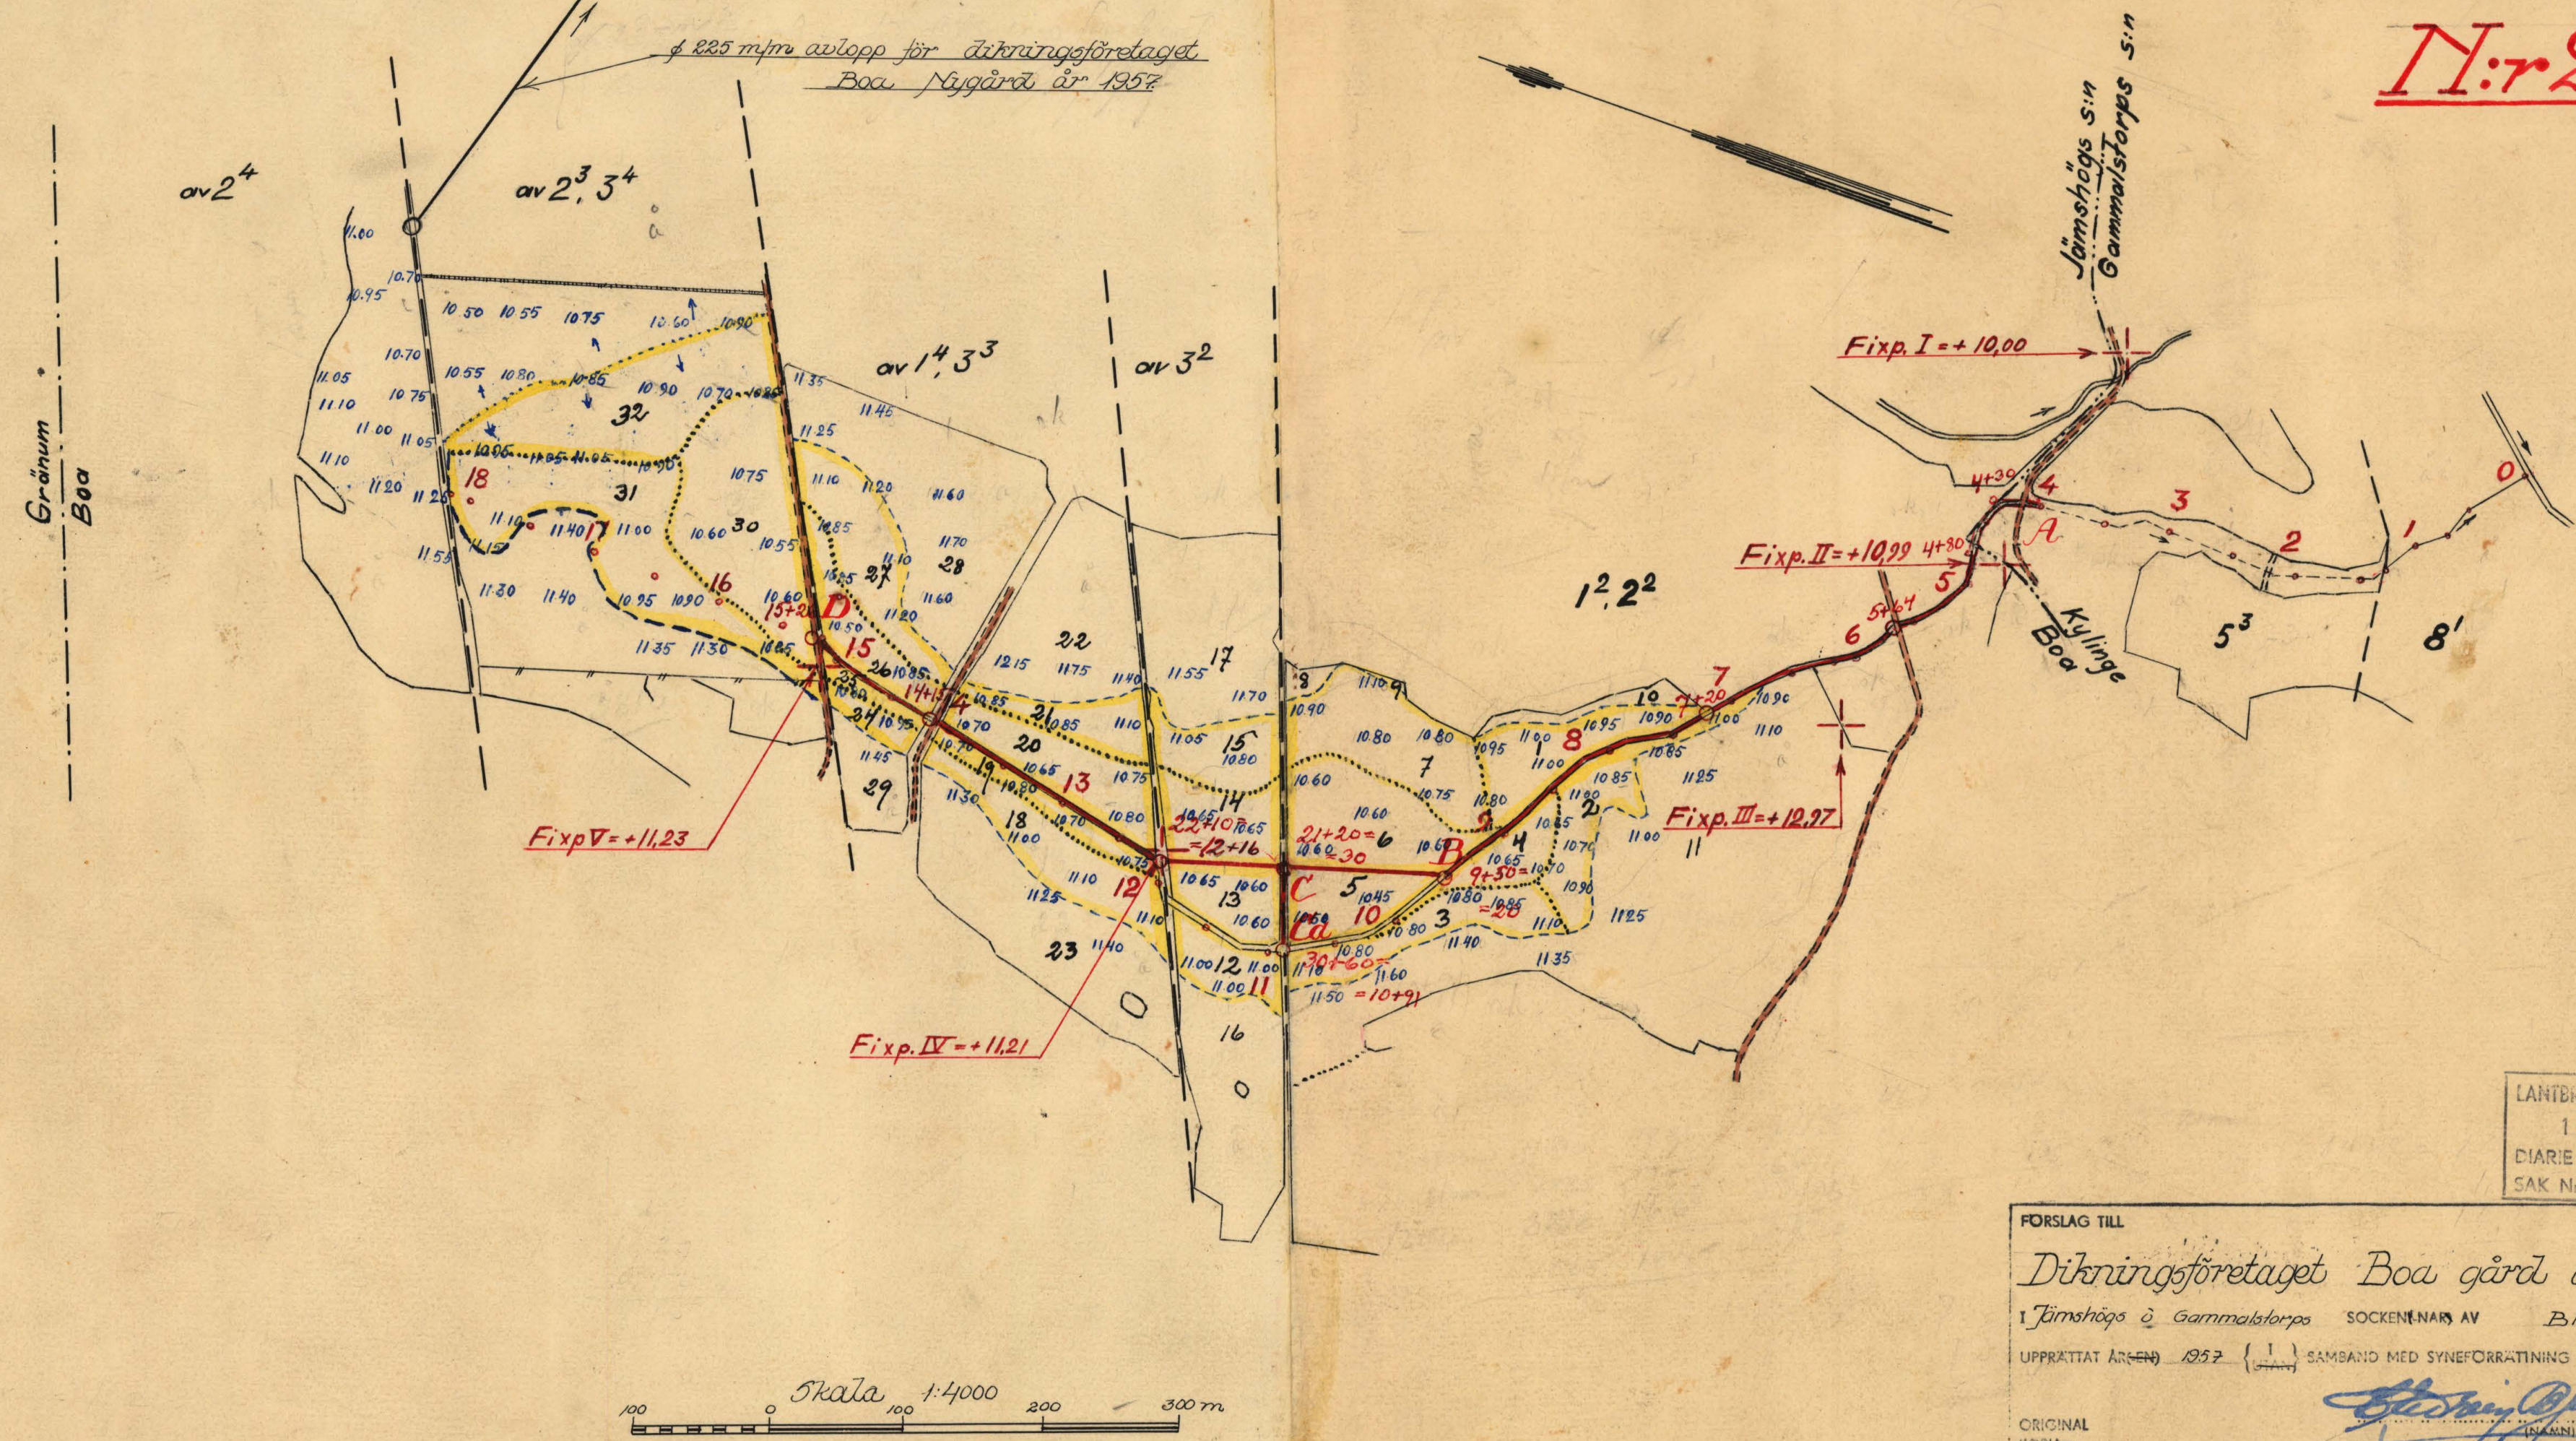
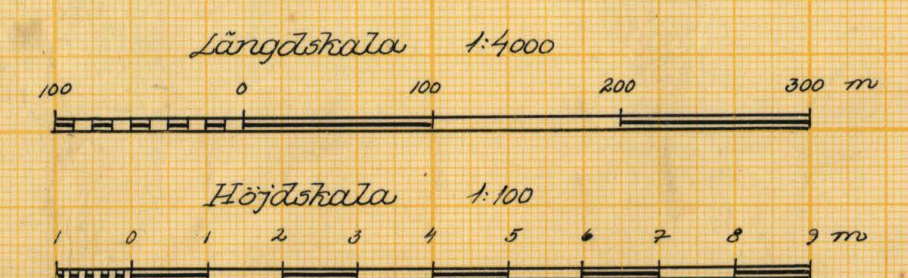
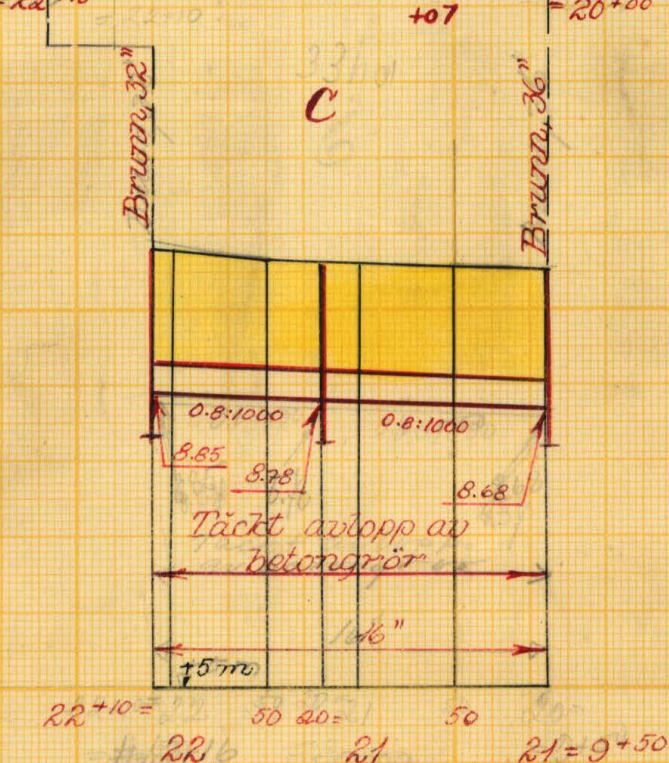


N:r 25.

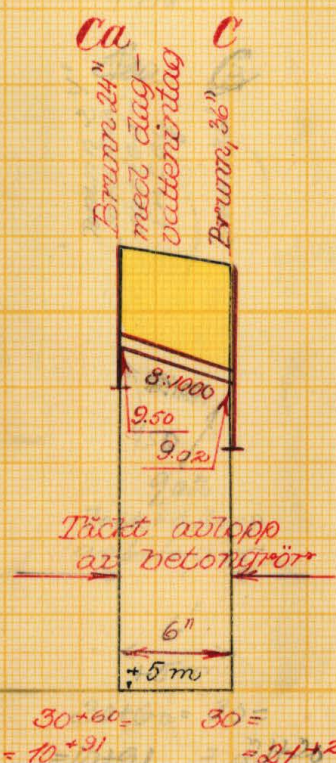

LANTBRUKSSTYRELSEN
17 FEB. 1958
DIARIE Nr
SAK Nr

FÖRSLAG TILL
Diktningföretaget Boa gård år 1957
I Jämsbögs & Gammelstorp SÖCKENINAR AV Blekinge Län
UPPRÄTTAT ÅR 1957 { } SAMBAND MED SYNEFÖRRÄTTNING ENL VÄTTELÅGEN AV
ORIGINAL
KOPIA
Förordningsman
ANTAL RITN. ST. 3 KUNTL. LANTBRUKS- STYRELSENS ARKIV Nr B 25

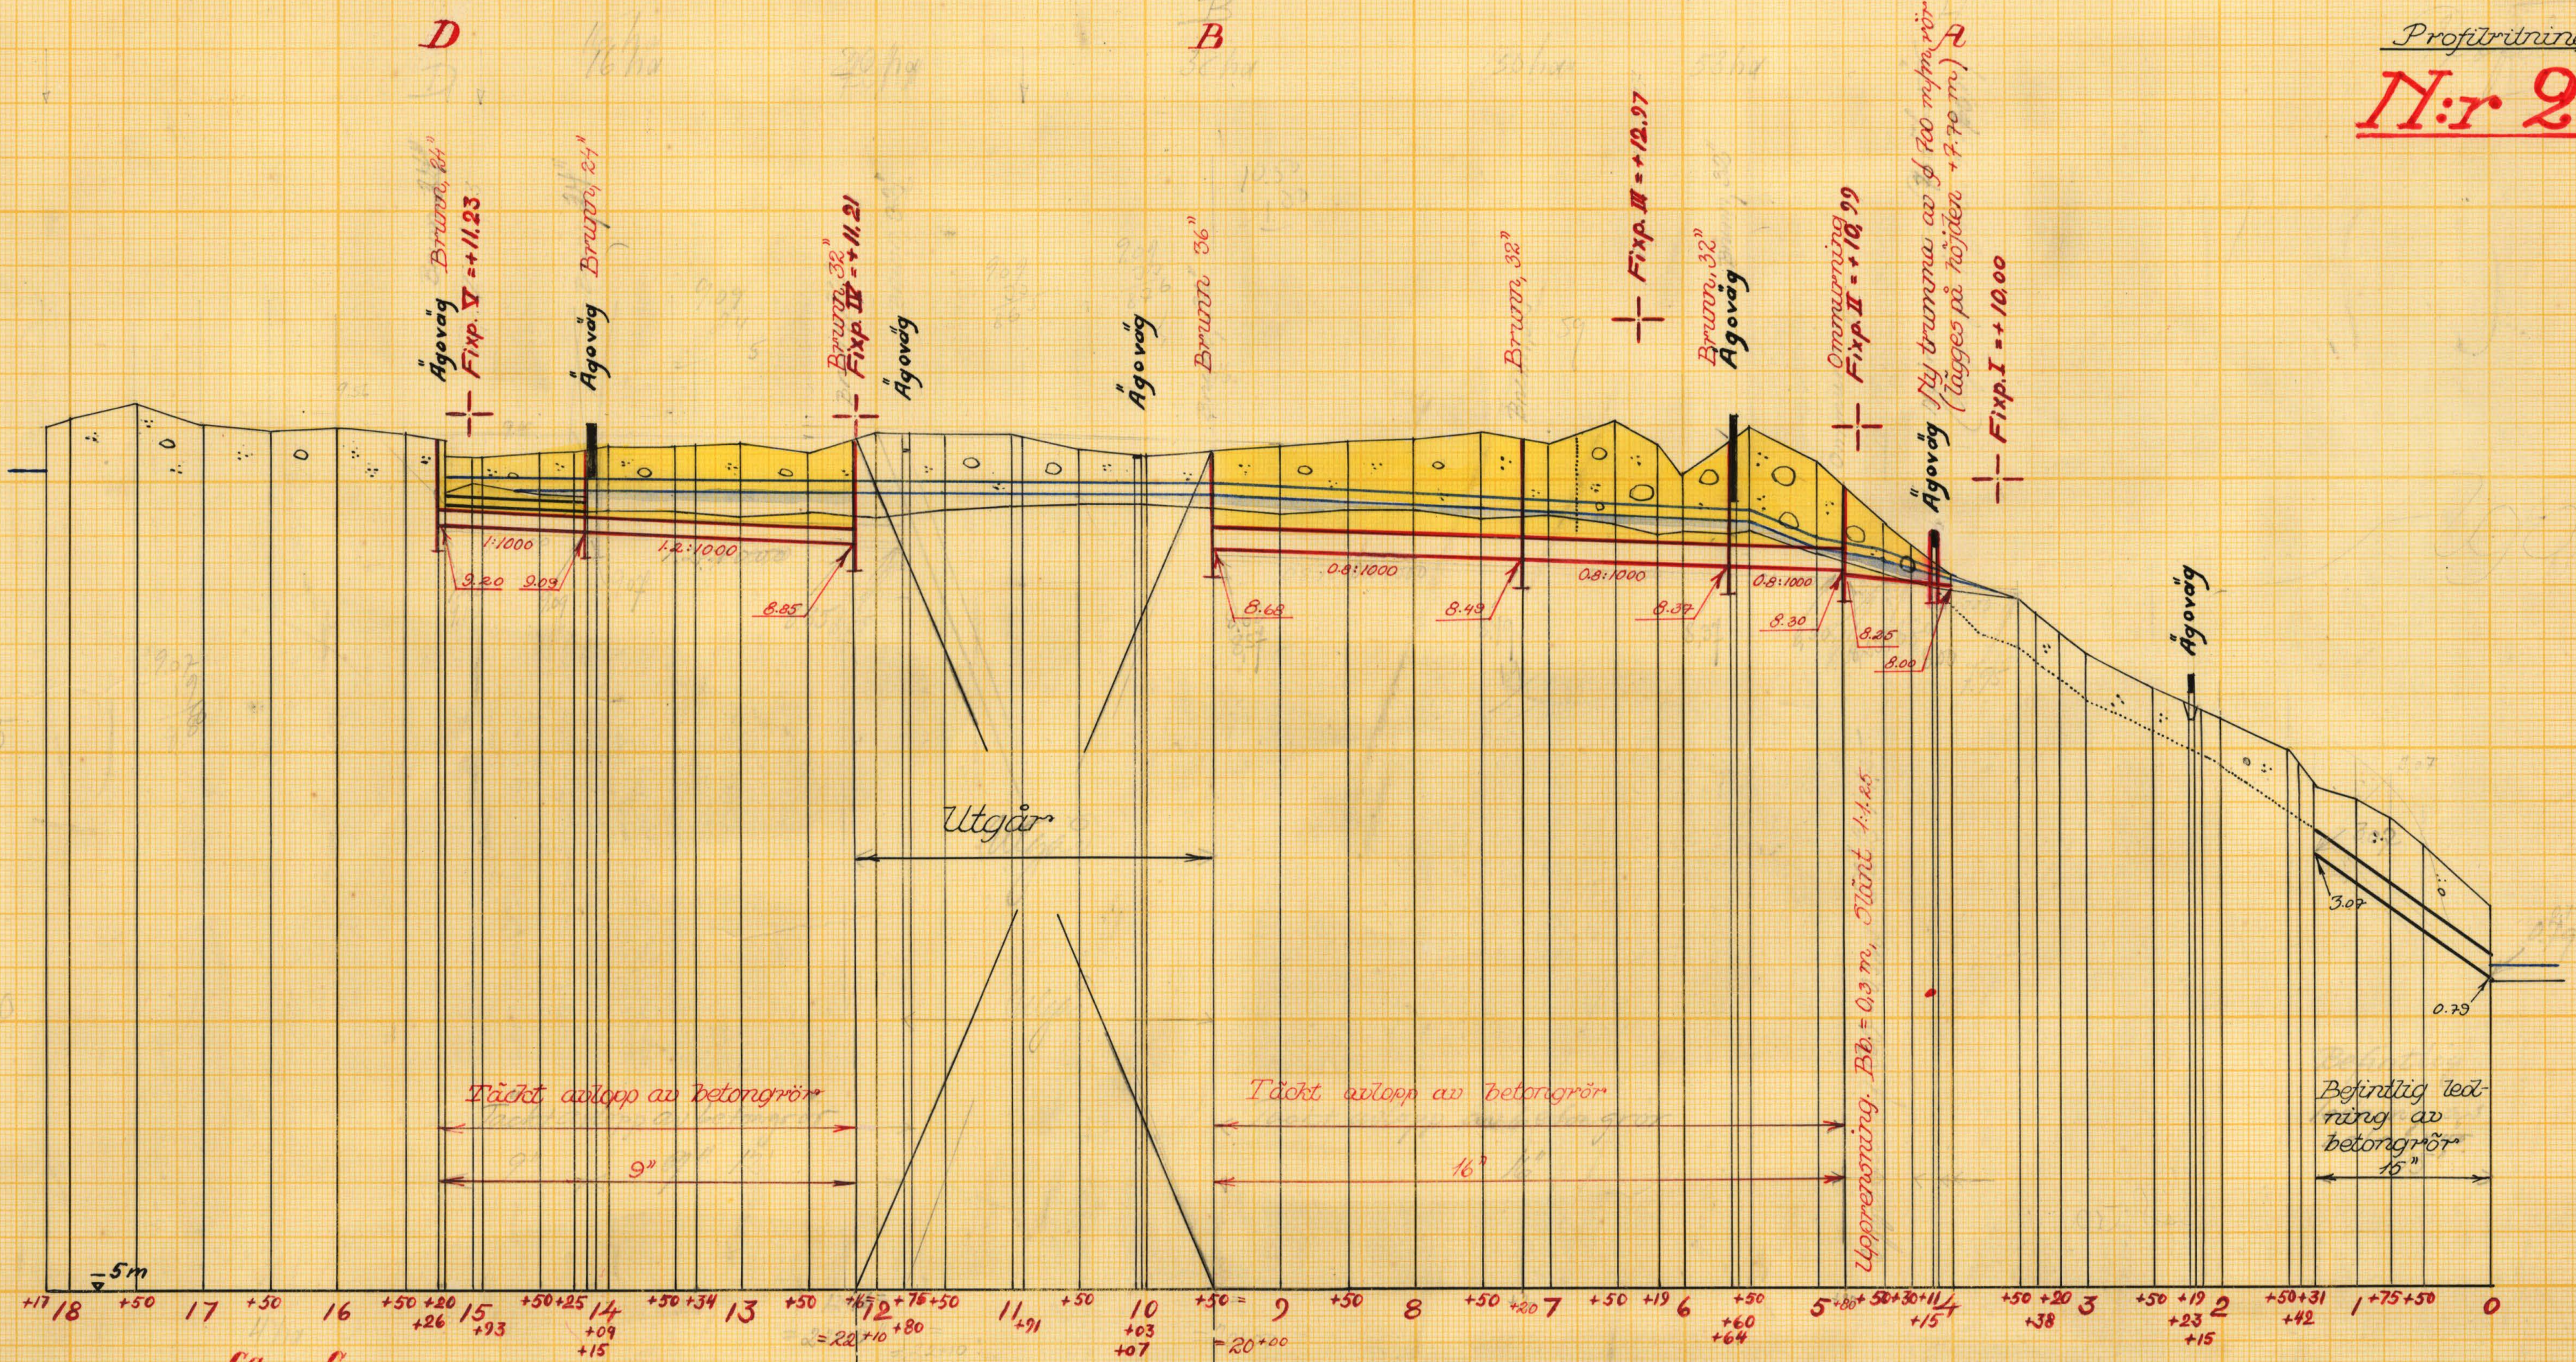

Förslag till

Dikningsföretaget Boa gård år 1957

Jönköpings län

upprättat år 1957

samband med syförrättning enl. vattenlagen av

Original

Kopie

Förreträdare

Antal ritn. st. 3

LANTBRUKSSTYRELSENS LANTBRUKSNÄMNDENS ARKIV

Nr

B 25



Statens Reproduktionsanstalt 1955. 1633 L

25


Förslag till ny ågövågstrumma av $\phi 700$ m/m rör
vid 4+11-16
Skala 1:50

Sektions- och typritning.

Nr 25.

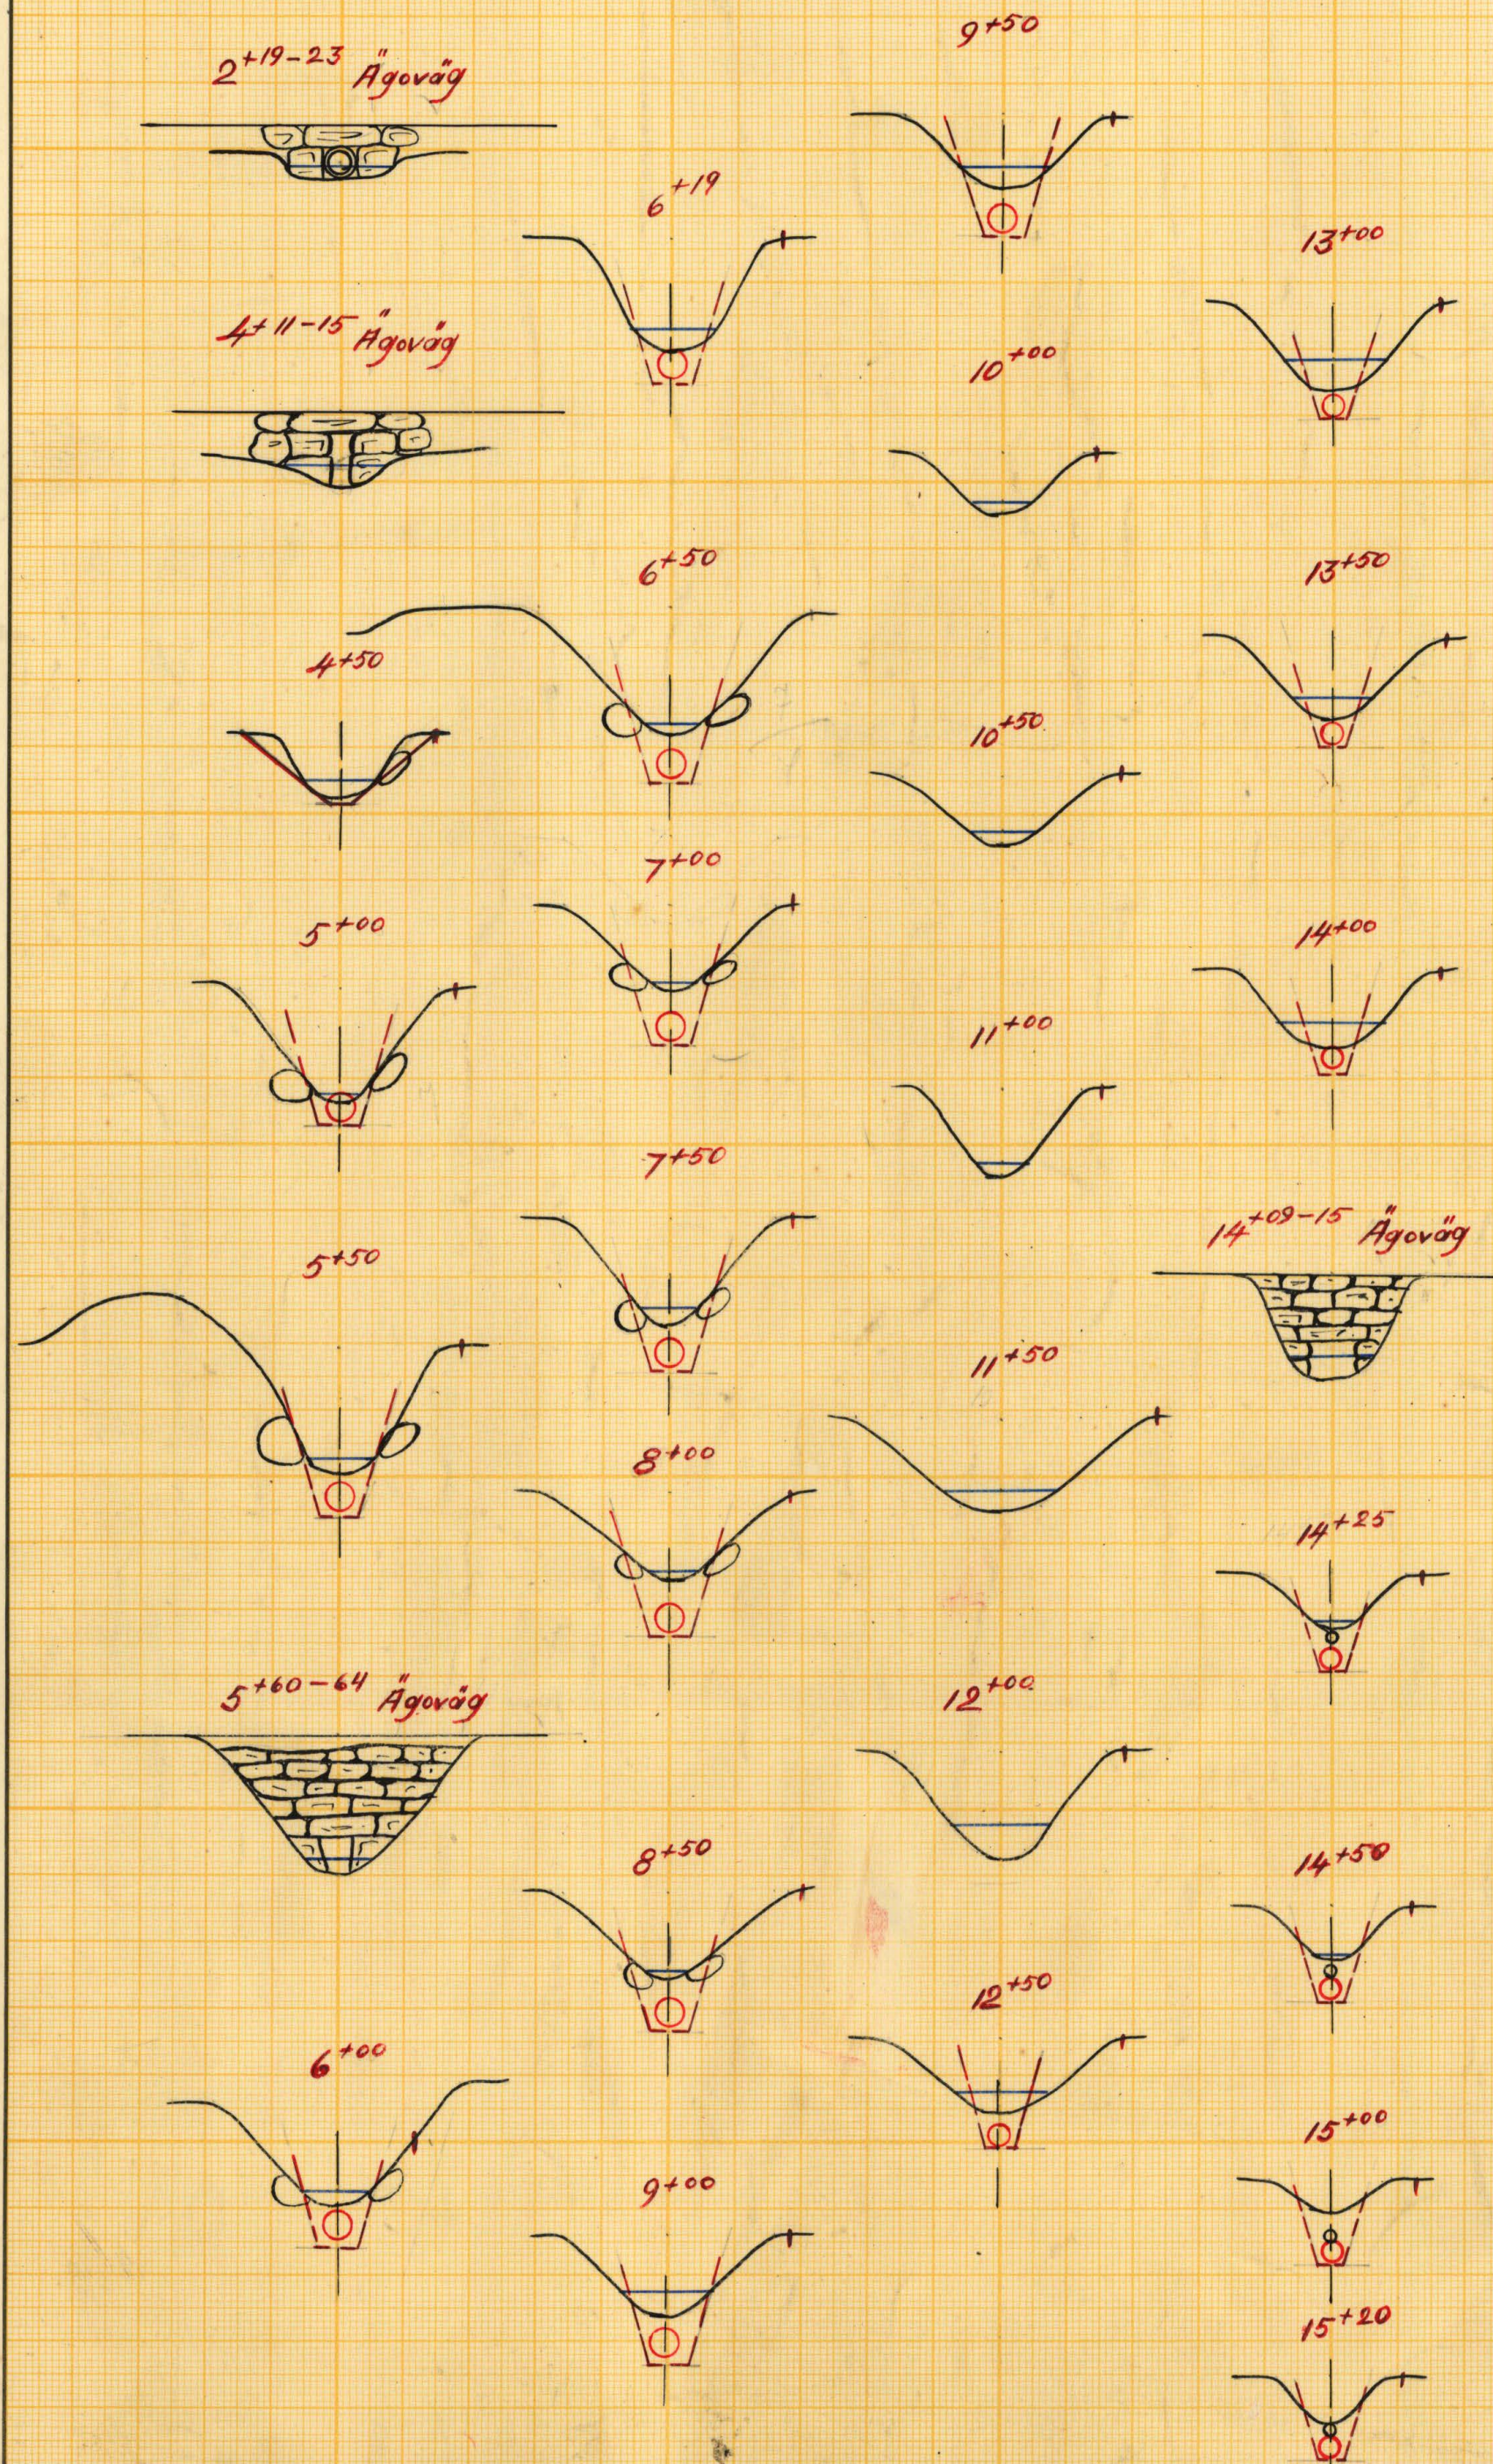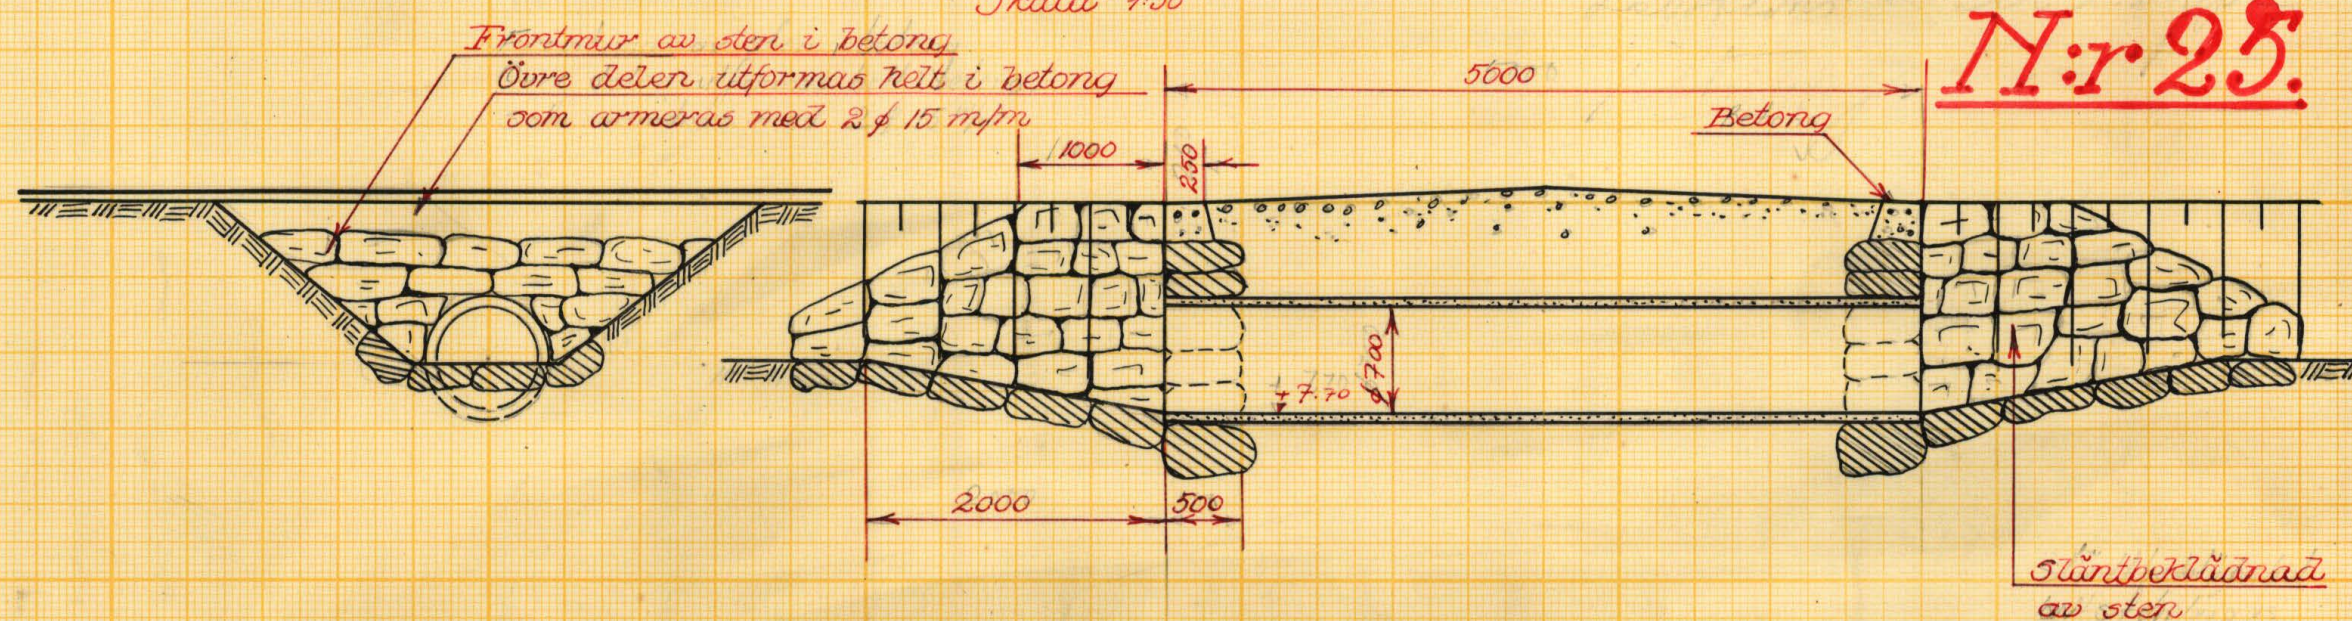

Förslag till		Dikringsföretaget Boa gård år 1957	
i Jämshögs ö Gammalsjö socknar		Blekinge län	
upprättat år 1957		samband med syneförrättning enl. vattenlagen av	
Original	[Signature]		
Kopia	[Signature]		
Antal ritn. st. 3	LANTBRUKSSTYRELSENS LANTBRUKSNÄMNDENS ARKIV	Nr 25	B 25

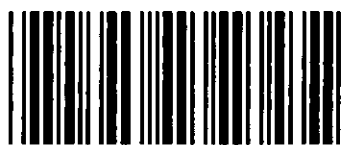

Akt nr:
B25

AU\$B25

N:7.25



INOMST. 12.1
1957. 1308
1957. 1311
1957. 1312

L. m. m. m.
Synehandlingar
till
DIKNINGSFÖRETAGET BOA GÅRD ÅR 1957.
Jämshögs och Gammalstorps socknar
Blekinge län.
B25

Företaget ligger mellan Mörrumsåns och Skräboåns nederbördsområden
med nummerbeteckningarna 86 respektive 87.

Synehandlingar

till

DIKKNINGSFÖRETAGET BOA GÅRD ÅR 1957

Jämshögs och Gammalstorps socknar

Blekinge län.

Till företaget hör: 1 häfte handlingar, innehållande
35 paginerade sidor, samt 3 blad
ritningar.

Protokoll fört vid sammanträdet för syneförrättning enligt 10 kap vattenlagen angående torrläggning av vattenskadade marker till Boa nr 1 och 3 m.fl. hemman i Jämshögs socken, Blekinge län.

År 1957 den 7 mars, inställde sig undertecknad förrättningsman samt skiftesgodemännen Knut Winfridsson, Agerum och Hilding Mattsson, Gränumsdal hos lantbrukaren Stig Eriksson, Boa, Gränumsby för att enligt av länsstyrelsen för förrättningsmannen utfärdat förordnande (Bil. 1.) handlägga syneförrättning enligt 10 kap vattenlagen angående torrläggning av vattenskadade marker till Boa nr 1 och 3 m.fl., hemman i Jämshögs socken, Blekinge län. Kungörelse om sammanträdet, som förrättningsmannen den 9 februari 1957 översänt till pastorsämbetena i Jämshögs och Gammalstorps församlingar hade anslagits för nämnda församlingar den 17 februari 1957 (Bil. 2 och 3.). Kungörelsen hade även varit införd i Karlshamn Allehandan den 12 februari 1957 samt i Sölvesborgstidningen den 13 februari 1957 (Bil. 4 och 5).

Till kände sakägare hade förrättningsmannen den 14 februari 1957 översänt underrättelser om sammanträdet. Förteckning hade upprättats över svända kungörelser, kallelser och underrättelser (Bil. 6.).

Följande hade tillstädeskommit av sökandena till förrättningen:

Lantbrukaren Stig Eriksson, Boa	äg Boa av 1 ⁴ , 43/384 mtl och Boa 3 ³ 1/3 mtl (lagf 9/1 1957 § 9.)
Fru Ella Jönsson, Boa	äg Boa av 2 ³ , 25/96 mtl och Boa 3 ⁴ , 1/3 mtl (lagf 8/5 1946 § 238)
Godsägare Nels Nelson, Ekengård, Ysane	

Av övriga sakägare:

Lantbrukaren Einar Svensson, Kylinge	äg Kylinge 8 ¹ , 19/80 mtl (lagf 4/5 1931 § 159 och den 23/4 1941 § 151)
Doktor Birger Jönsson, Eskilstuna	äg Boa 1 ² och 2 ² , 7/12 och 7/48 mtl (lagf 9/3 1955 § 118) och Boa av 3 ² 7/24 mtl (lagf 9/3 1955 § 118) genom
advokat Hugo Santesson enligt fullmakt (Bil. 7.)	

27
§ 1.

Det för förrättningsmannen utfärdade förordnandet upplästes och bilades protokollet (Bil. 1.)

§ 2.

Jäv mot synemännen hade ingen att anmäla. Synemännen visste sig ej heller stå i jävsförhållande till nu kände sakägare. Godemännen förklarade att de innehade uppdrag att vara skiftesgodemän, samt att de avlagt för skiftesgodemän föreskriven ed.

§ 3.

Laga hinder mot förrättningsmannens handläggning hade ingen att anmäla.

§ 4.

Förrättningsmannen framlade en plankarta över de marker, som kunna komma att beröras av det planerade torrlägningsföretaget, samt profilritningar över de sträckningar för nya avlopp, som avvägs vid förundersökningen.

§ 5.

Förrättningsmannen redogjorde för det av honom upprättade förslaget till torrläggning av i företaget ingående marker och meddelade att enligt hans förslag skulle dikessträckan A - 4+80 bibehållas som öppet avlopp, medan dikessträckorna 4+80 - B - C - D och C - Ca skulle igenläggas med rör.

§ 6.

Beslöts att synegång skulle verkställas med början vid ägovägsbron å fastigheten Kylinge 8¹³. Efter synegången skulle sammanträdet fortsätta på samma plats som hittills.

Efter synegången fortsatte sammanträdet.

§ 7.

Ella Jönsson och Stig Eriksson yrkade att företaget skulle utföras på sätt som förrättningsmannen föreslagit.

§ 8.

Advokat Santesson yrkade att företaget, om det kom till utförande skulle utföras som täckt över Birger Jönssons mark, på sätt som förrättningsmannen föreslagit.

3.
§ 9.

Förrättningsmannen redogjorde för förslaget till dikningsföretagets ut-
förande, samt demonstrerade förslagshandlingarna och ritningarna.

Handlingarna bilades protokollet:

Värderingslängden Bil. A.

Kostnadsförslaget Bil. B.

Arbetsbeskrivningen Bil. C.

§ 10.

Avgavs synemännens utlåtande (Bil. D.) varefter kostnadsfördelningsläng-
den (Bil. E.) upplästes.

§ 11.

Sedan delägarna överenskommit att omedelbart utse styrelse, företogs
väl:

Styrelse:

Lantbrukaren Stig Eriksson, Boa Gränumsby

Doktor Birger Jönsson, Kungsgatan 8, Eskilstuna

Godsägare Nels Nelsson, Ekengård, Ysane

Styrelsesuppleant:

Fru Ella Jönsson, Boa Nygård, Gränumsby

Revisorer:

Advokat Hugo Santesson, Karlshamn

Lantbrukaren Erik Eriksson, Boa, Gränumsby

Till ordförande i företagets styrelse valdes:

Godsägare Nels Nelsson, Ekengård, Ysane

§ 12.

Uträknades skiftesgodemännens tillkommande ersättning, vilken utgjorde
för:

Knut Winfridsson

Dagarvode 20:-

Traktamente 8:-

Resersättning 5:44

S u m m a 33:44 kr

Hilding Mattsson

Dagarvode 20:-

Traktamente 8:-

Reseersättning 1:20

S u m m a 29:20 kr

§ 13.

Meddelandes att hantlⁿagningskostnaderna vid förundersökningen uppgick till 210:- kronor och att beloppet förskotterats av Stig Eriksson.

§ 14.

Överlämnades till Nils Nelsson räkning å annonskostnaderna för kungörelsen i Karlskammns Allehanda och Sölvesborgstidningen. Räkningsbeloppen utgjorde resp 43:75 och 36:75 kronor.

§ 15.

Förrättningsmannen meddelade, att avskrifter av förrättningshandlingarna och kopior av förslagsritningarna skulle tillställas styrelsens ordförande godsägare Nels Nelson, Ekengård, Ysane senast inom 30 dagar från nedanskrivna dag, för att hos honom hållas tillgängliga för envar som vill granska dem eller taga avskrift.

§ 16.

Då intet ytterligare förekom upplästes och godkändes protokollet, varefter förrättningen förklarades avslutad och sammanträdet upplöstes.

Boa per Gränumsby den 7 mars 1957.

I tjänsten:

C. Edvin Bjurzell
C. Edvin Bjurzell.
Förrättningsman

Knut Winfridsson
.....
(Knut Winfridsson)
God man

Hilding Mattsson
.....
(Hilding Mattsson)
God man

Landskansliet i Karlskrona			
Ink. 11 JAN 1957			
III	M	4	62

Ankom till
Lantbruksskolan i Blekinge län

3 JAN 1957
Li 1/1957

Till Länsstyrelsen i Blekinge län,
Karlskrona.

Förrättningsnummer 605.

Vördsamt anhålles om förordnande för behörig förrättnings att verkställa syn enligt vattenlagen i och för torrläggning av vattenskadade marker till Boa n:r 1 och 3 m. fl. hemman i Jämshögs socken, Blekinge län. Av företaget synes följande fastigheter komma att beröras:

Boa n:r 2 och 3, Äg. fru Ella Jönsson, Boa, Gränumsby,
Boa " 1 " 2 " lantbrukare Arvid Jonsson, Boa,

Gränumsby.

Boa " 1 och 3 " Stig Eriksson, Boa,

Gränumsby.

Boa " 1, 2 och 3 Doktor Birger Jönsson, Kungsgatan 8,

Eskilstuna.

Meddelande angående förrättningen torde ställas till lantbrukaren Stig Eriksson, Boa, Gränumsby, tel 39 Gränumsby.

Boa per Gränumsby den 2 januari 1957.

Ella Jönsson
.....
Ella Jönsson

Stig Eriksson
...
Stig Eriksson

Lantbruksskolan för till förrättningsman
först assistent för Lantbruksskolan
1 januari 1957. Stig Eriksson

III mossA
Sj regals i kronstaden

RECEIVED

R e s o l u t i o n .

Överlämnas till förste assistenten Edvin Bjurfjell,
lantbruksingenjörskontoret, Karlskrona, som härigenom förord-
nas att i laga ordning verkställa ifrågavarande förrättning.
Karlskrona i landskansliet den 16 januari 1957.

På länsstyrelsens vägnar:



G. Wik



Gunnar Nilson

Ankom till
Landstingshuset i Göteborg den
- 4 MRS 1957

K U N G Ö R E L S E.

Sammanträde för syneförrättning enligt 10 kap vattenlagen angående
torrläggning av vattenskadade marker till Boa nr 1 och 3 m.fl. hemman i Jämshögs och Gammelstorps socknar, Blekinge län, kommer att hållas hos lantbrukaren Stig Eriksson, Boa, Gränumsby, torsdagen den 7 mars 1957 kl 10.00, då vederbörande sakägare hava att tillstädeskomma personligen eller genom lagligen befullmäktigande ombud. Av förrättningen kommer att beröras marker till Boa nr 1², 1⁴, 1⁵, 2², 2³, 2⁴, 3², 3³ och 3⁴ i Jämshögs socken samt Kylinge nr 5³ och 8¹ i Gammelstorps socken.

Vid sammanträdet kommer styrelse för det blivande företaget att väljas.

Karlskrona den 9 februari 1957.

I tjänsten:

I tjänsten:
C. Edvin Bjurfjell
C. Edvin Bjurfjell.
Förrättningsman.

Förpåttningsman.

Anslaget i löpa ordning

i Jämsbägs församling

den 17. Febr. 1957

Yrkkähuone v. 1911

Ankom till
Lantbruksskolan i Blekinge län
- 4 MRS 1957


K U N G Ö R E L S E.

Sammanträde för syneförrättning enligt 10 kap vattenlagen angående torrläggning av vattenskadade marker till Boa nr 1 och 3 m.fl. hemman i Jämshögs och Gammelstorps socknar, Blekinge län, kommer att hållas hos lantbrukaren Stig Eriksson, Boa, Gränumsby, torsdagen den 7 mars 1957 kl 10.00, då vederbörande sakägare hava att tillstädeskomma personligen eller genom lagligen befullmäktigande ombud. Av förrättningen kommer att beröras marker till Boa nr 1², 1⁴, 1⁵, 2², 2³, 2⁴, 3², 3³ och 3⁴ i Jämshögs socken samt Kylinge nr 5³ och 8¹ i Gammelstorps socken.

Vid sammanträdet kommer styrelse för det blivande företaget att väljas.


Karlskrona den 9 februari 1957.

I tjänsten:

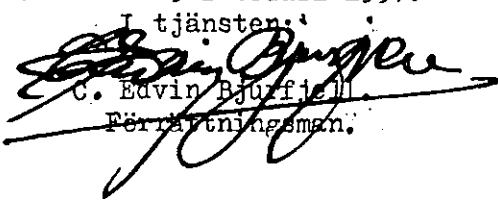
C. Edvin Bjurfiell
Förrättningsman.

Anslagen i laga ordning i Gammelstorps kyrka sönd. den 17 febr. 1957.

(J.N.Björk)

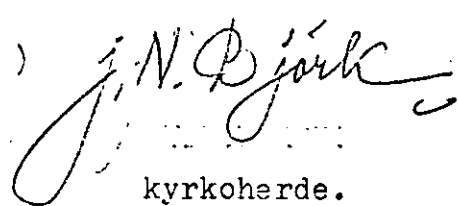
kyrkoherde.

K U N G Ö R E L S E.

Sammanträde för syneförrättning enligt 10 kap vattenlagen angående torrläggning av vattenskadade marker till Boa nr 1 och 3 m.fl. hemman i Jämshögs och Gammelstorps socknar, Blekinge län, kommer att hållas hos lantbrukaren Stig Eriksson, Boa, Gränumsby, torsdagen den 7 mars 1957 kl 10.00, då vederbörande sakägare hava att tillstädeskomma personligen eller genom lagligen befullmäktigande ombud. Av förrättningen kommer att beröras marker till Boa nr 1², 1⁴, 1⁵, 2², 2³, 2⁴, 3², 3³ och 3⁴ i Jämshögs socken samt Kylinge nr 5³ och 8¹ i Gammelstorps socken.


Vid sammanträdet kommer styrelse för det blivande företaget att väljas.

Karlskrona den 9 februari 1957.

I tjänsten:

C. Edvin Bjurfjell.
Förrättningsman.

Ovanstående kungörelse införd i tidningen Karlshmans Allehanda den 12 Februari 1957 bestyrkes i tjänsten:

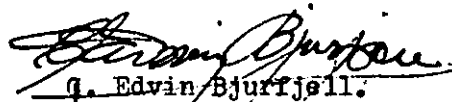
C. Edvin Bjurfjell.
Förrättningsman.

K U N G Ö R E L S E.

Sammanträde för syneförrättning enligt 10 kap vattenlagen angående torrläggning av vattenskadade marker till Boa nr 1 och 3 m.fl. hemman i Jämshögs och Gammelstorps socknar, Blekinge län, kommer att hållas hos lantbrukaren Stig Eriksson, Boa, Gränumsby, torsdagen den 7 mars 1957 kl 10.00, då vederbörande sakägare hava att tillstädeskomma personligen eller genom lagligen befullmäktigande ombud. Av förrättningen kommer att beröras marker till Boa nr 1², 1⁴, 1⁵, 2², 2³, 2⁴, 3², 3³ och 3⁴ i Jämshögs socken samt Kylinge nr 5³ och 8¹ i Gammelstorps socken.

Vid sammanträdet kommer styrelse för det blivande företaget att väljas.

Karlskrona den 9 februari 1957.

I tjänsten:

C. Edvin Bjurfjell.
Förrättningsman.

Ovanstående kungörelse införd i Sölvesborgstidningen den 13 februari 1957, bestyrkes i tjänsten:


C. Edvin Bjurfjell.
Förrättningsman.

F Ö R T E C K N I N G

över kungörelser, kallelser m.m. angående sammanträden vid syneförrättning enligt vattenlagen angående torrläggning av vattenskadade marker till Boa nr 1 och 3 m.fl. hemman i Jämshögs och Gammelstorps socknar av Blekinge län. Avlämnade å posten nedanstående dagar.

Den 9 februari 1957, angående sammanträde hos lantbrukaren Stig Eriksson, Boa, Gränumsby, torsdagen den 7 mars 1957 kl 10.00.

Kungörelse till:

Pstorsämnet i Jämshögs församling,

" " Gammelstorps församling,

Tidningen Karlshamns Allehanda,

Sölvesborgstidningen,

Jämshög.

Gammelstorp

Karlshamn

Sölvesborg

Kallelse till:

Skiftesgodemannen Knut Winfridsson, Agerum,

" Hilding Mattsson, Gräumsdal,

Sandbäck

Gustafstorp

Den 14 februari 1957 angående ovan angivna sammanträde

Underrättelser till:

Fru Ella Jönsson, Boa Nygård, ✓

Lantbrukaren Stig Eriksson, Boa, ✓

Ordföranden i styrelsen för dikningsföretaget Boa-Nygård
år 1957

Lantbrukaren Arvid Johnsson, Boa, ✓

Doktor Birger Jönsson, ✓

Lantbrukaren Arvid Johnsson, Boa, ✓

" Lantbrukaren Einar Svensson, Kylinge, ✓

Fru Heřta Hammarkvist, Kylinge, ✓

Verkstadsägare Elis Hammarkvist, Kylinge, ✓

Gräumsby

"

"

Eskilstuna

Gräumsby


"

"

"

Karlskrona den 14 februari 1957.

I tjänsten:

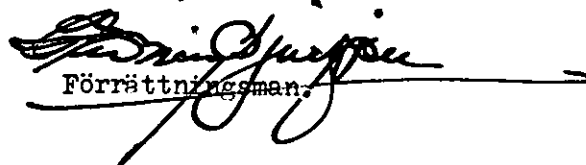
Förrättningsman.

Fullmakt

för

Advokat Hugo Santesson Karlshamn att vid syneförrättning d. 7/3-57 enligt 10 kap vattenlagen angående torrläggning av vattenskadade marker till Boa nr 1 och 3 m.fl. hemman i Jämshögs och Gammalstorps socknar, Blekinge län, föra min talan och utöva min rösträtt.

Eskilstuna den 25 febr. 1957

Birger Jönsson
(Birger Jönsson)

Dr Birger Jönssons egenhändiga namnteckning
bevittnas:

Birger Wikström
Leg. Läk
Sjukdemisjkh. Eskilstuna

Elisabeth Brodus
Leg. Läk
Sjukdemisjkhuset
Eskilstuna


VÄRDERINGSLÄNGD

Fastighet och ägare Ägobeskrivning	Ägo- figur- nr	Förbättrad mark		Värde pr ha		Båtnad	
		åker, tomt	annan	före	efter	pr ha	pr ägofigur
		hektar	hektar	kronor	kronor	kronor	kronor
<u>Jämshögs socken</u>							
Boa 1 ² och 2 ² , 7/12 och 7/48 mtl							
Birger Jönsson							
1. Alstringsbåtnad							
åker	1	0,62		3800	4000	200	124:-
"	2	0,61		3700	"	300	183:-
"	3	0,58		3600	"	400	232:-
"	4	0,34		3000	"	1000	340:-
"	5	0,46		2000	"	2000	920:-
"	6	0,89		2400	"	1600	1424:-
"	7	0,95		3600	"	400	380:-
A-summa		4,45					3603:-
2. Brukningsbåtnad							
ägofig 1-7		4,45					
8		0,06					
9		0,02					
10		0,15					
11		4,83					
B-summa		9,51				470	4469:-
Totalsumma							8072:-
Boa av 3 ² , 7/24 mtl							
Birger Jönsson							
1. Alstringsbåtnad							
åker	12	0,37		3600	4000	400	148:-
"	13	0,43		2400	"	1600	688:-
"	14	0,55		"	"	"	880:-
"	15	0,46		3500	"	500	230:-
A-summa		1,81					1946:-
2. Brukningsbåtnad.							
ägofig 12-15		1,81					
16		1,13					
17		1,38					
B-summa		4,32				240	1037:-
Totalsumma							2983:-
Boa av 1 ⁴ och 3 ³ , 43/384 och 1/3 mtl							
Stig Eriksson							
1. Alstringsbåtnad							
åker	18	0,73		3000	4000	1000	730:-
"	19	0,31		2700	"	1300	403:-
"	20	0,71		2400	"	1600	1136:-
Transport		1,75					2269:-

Fastighet och ägare Ägobeskrivning	Ägo- figur- nr	Förbättrad mark		Värde pr ha		Båtnad	
		Åker, tomt	annan	före	efter	pr ha	pr ägofigur
		hektar	hektar	kronor	kronor	kronor	kronor
Transport		1,75					2269:-
Åker	21	0,36		2900	4000	1100	396:-
"	22	0,15		3100	"	900	135:-
"	25	0,11		2000	"	2000	220:-
"	26	0,47		"	"	"	940:-
"	27	0,75		3300	"	700	525:-
A-summa		3,59					4485:-
2. Brukningsbåtnad							
Ägofig 18-21		2,11					
22-27		1,48					
22		1,24					
23		1,55					
28		1,80					
29		0,33					
B-summa		8,51				420	3574:-
Totalsumma							8059:-
Boa av 2 ³ och 3 ⁴ , 25/96 och 1/3 mtl							
Ella Jönsson							
1. Alstringsbåtnad							
Åker	30	1,30		2700	4000	1300	1690:-
"	31	1,45		3500	"	500	725:-
"	32	1,40		3400	"	600	840:-
A-summa							
Totalsumma		4,15					3255:-
S A M M A N D R A G							
Jämshögs socken							
Boa 1 ² och 2 ² , 7/12 och 7/48 mtl							
Birger Jönsson	1-11	4,45					8072:-
Boa av 3 ² , 7/24 mtl							
Birger Jönsson	12-17	1,81					2983:-
Boa av 1 ⁴ , 3 ³ , 43/384, 1/3 mtl							
Stig Eriksson	18-29	3,59					8059:-
Boa av 2 ³ , 3 ⁴ , 25/96, 1/3 mtl							
Ella Jönsson	30-32	4,15					3255:-
S u m m a		14,00					22369:-
Areal, som vinner enbart brukningsbåtnad	12,49 hektar			Alstringsbåtnad			13289:-
				Brukningsbåtnad			9080:-
Boa per Grännsby den 7 mars 1957							
I tjänsten:							
Edvin Björnsen							
Förordningsman							
Knut Winfridsson							
(Knut Winfridsson)							
God man							
Hilding Mattsson							
(Hilding Mattsson)							
God man							

Läge.	Längd m	Arbete, material e. d.	Antal	Å-pris kr.	Kostnad kronor	Summa kronor
H U V U D A V L O P P						
<u>Dikessträckan A-- B.</u>						
<u>Schaktningsarbete, rör m.m.</u>						
4+00-4+80	80	Upprensning av befintligt öppet avlopp m	80	4:-	320:-	
4+80-5+60	80	Betongrör, 16" "	80	11:25	900:-	
		Schaktning, stämpling, rörläggning, höljning "	80	8:25	660:-	
5+60-5+64	4	Betongrör, 16" "	4	11:25	45:-	
		Schaktning genom ägoväg, stämpling, rörläggning, höljning och vägbanans iordningställande "	4	15:-	60:-	
5+64-7+20	156	Betongrör, 16" m	156	11:25	1755:-	
		Schaktning, stämpling, rörläggning, höljning "	156	7:75	1209:-	
7+20-9+50= =20+00	230	Betongrör, 16" "	230	11:25	2588:-	
		Schaktning, stämpling, rörläggning, höljning "	230	6:25	1438:-	8975:-
Tills	550	meter				
<u>Diverse arbeten:</u>						
		Ny ägovägstrumma av ϕ 700 mm rör mellan 4+11 och 4+16. Trumman lägges horisontalt på höjden +7,70 m. Utföres enligt typritning			300:-	
		Ommurning av rörutloppet vid 4+80. Utföres enl typritning U-1 bil 1			100:-	
		Brunnar 32" med kopplingar vid 5+64 och 7+20. Utföres enligt typritning B-2 Bil 2 st	2	135:-	270:-	
		Brunn 36" med kopplingar vid 9+50=20+00. Utföres enligt typritning B-2 bil 2			185:-	855:-
		För oförutsedda fall, arbetsledning m.m. tillägges c:a 10 % av beräknade kostnader				970:-
		S u m m a				10.800:-
<u>Dikessträckan B - C - D.</u>						
<u>Schaktningsarbete, rör m.m.</u>						
20+00-22+10= =12+16	210	Betongrör, 16" m	210	11:25	2363:-	
		Schaktning, stämpling, rörläggning, höljning "	210	9:75	2048:-	
12+16-14+09	193	Betongrör, 9" "	193	4:50	869:-	
		Schaktning, stämpling, rörläggning, höljning "	193	2:75	531:-	
14+09-14+15	6	Betongrör, 9" "	6	4:50	27:-	
	409	Transport			5838:-	

Läge	Längd m	Arbete, material e. d.	Antal	å-pris kr.	Kostnad kronor	Summa kronor
	409	Transport			5838:-	
14+15-15+20	105	Schaktning genom ägoväg, stämpling, rörläggning, höljning och vägbanans iordningställande m	6	10:-	60:-	
		Betongrör, 9" "	105	4:50	473:-	
15+20-15+26	6	Schaktning, stämpling, rörläggning, höljning m	105	3:50	368:-	
		Betongrör, 9" "	6	4:50	27:-	
		Schaktning, genom ägoväg, stämpling, rörläggning, höljning och vägbanans iordningställande "	6	10:-	60:-	6826:-
<u>Tills</u>	<u>520</u>	<u>meter</u>				
<u>Diverse arbeten:</u>						
		ar Brunn 32 med kopplingar vid 21+20 och 22+10=12+16. Utföres enl typritning B-2 bil 2 st	2	135:-	270:-	
		Brunnar 24" med kopplingar vid 14+15 och 15+26. Utföres enligt typritning B-1 bil 3 st	2	100:-	200:-	470:-
		För oförutsedda fall, arbetsledning m.m. tillägges c:a 10 % av beräknade kostnader				604:-
		<u>S u m m a</u>				<u>7900:-</u>
S I D O A V L O P P						
<u>Dikessträckan C - Cg.</u>						
<u>Schaktningsarbete, rör m.m.</u>						
21+20=30+00-30+60	60	Betongrör, 6" m	60	3:-	180:-	
		Schaktning, stämpling, rörläggning, höljning "	60	3:50	210:-	390:-
<u>Tills</u>	<u>60</u>	<u>meter</u>				
<u>Diverse arbeten :</u>						
		Brunn 24" med kopplingar och dagvat- tenintag genom 2 st 9" betong- rör vid 30+60. Utföres enl typ- ritning B-1 bil 3				110:-
		För oförutsedda fall, arbetsledning m.m. tillägges c:a 10 % av beräknade kostnader				50:-
		<u>S u m m a</u>				<u>550:-</u>

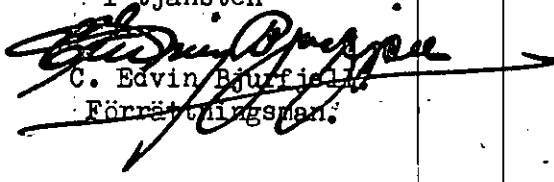
Läge	Längd m	Arbete, material o. d.	Antal	Å-pris kr.	Kostnad	Summa
					kronor	kronor
		S A M M A N D R A G				
		<u>H u v u d a v l o p p</u>				
550		Dikessträckan A - B			10800:-	
520	1070	" B - C - D			7900:-	18700:-
		<u>S i d o a v l o p p</u>				
	60	Dikessträckan C - Ca				550:-
Tills	1130	meter				19250:-
		S u m m a				
		Boa per Gränumsby den 7 mars 1957.				
		I tjänsten				
						
		C. Edvin Bjurfiell				
		Förrättningsman				

[illegible]


Bilaga 1:


Typritning U-1

UTLOPP

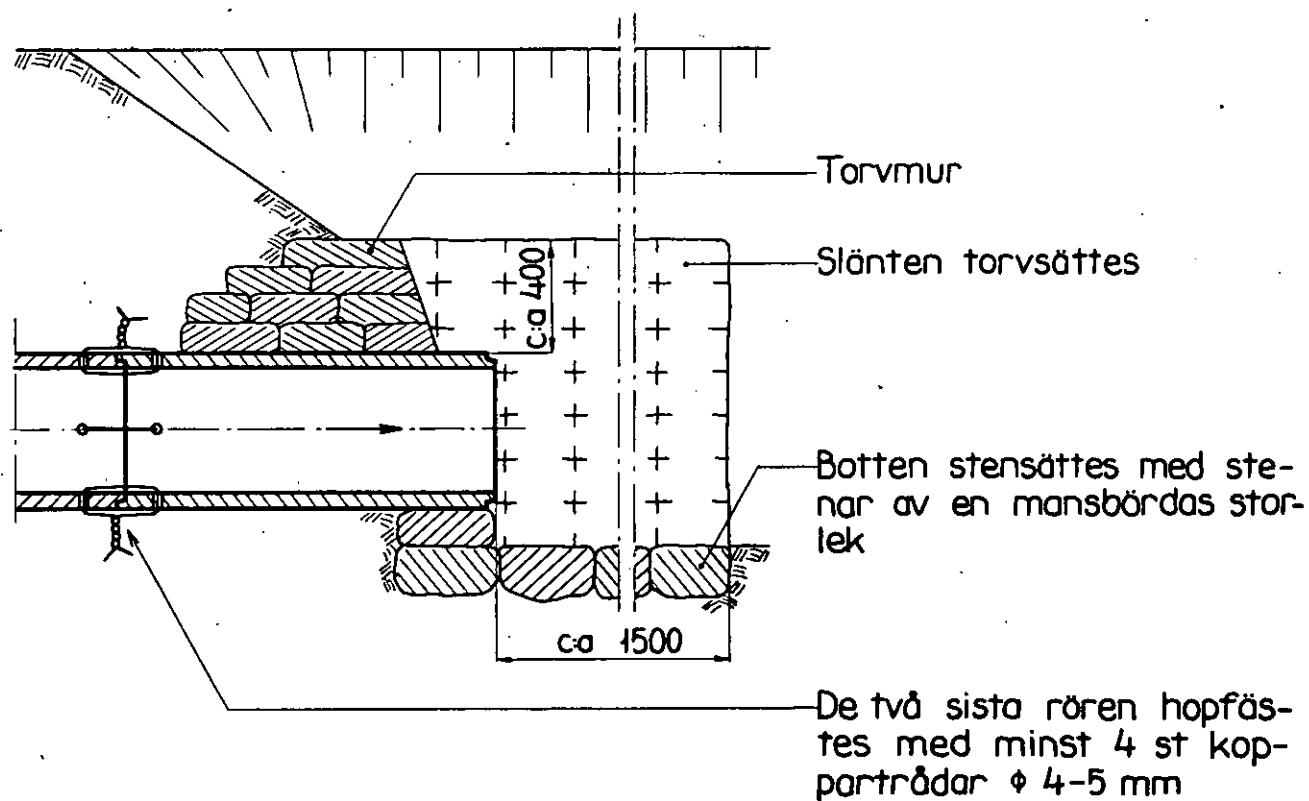

Mått i mm

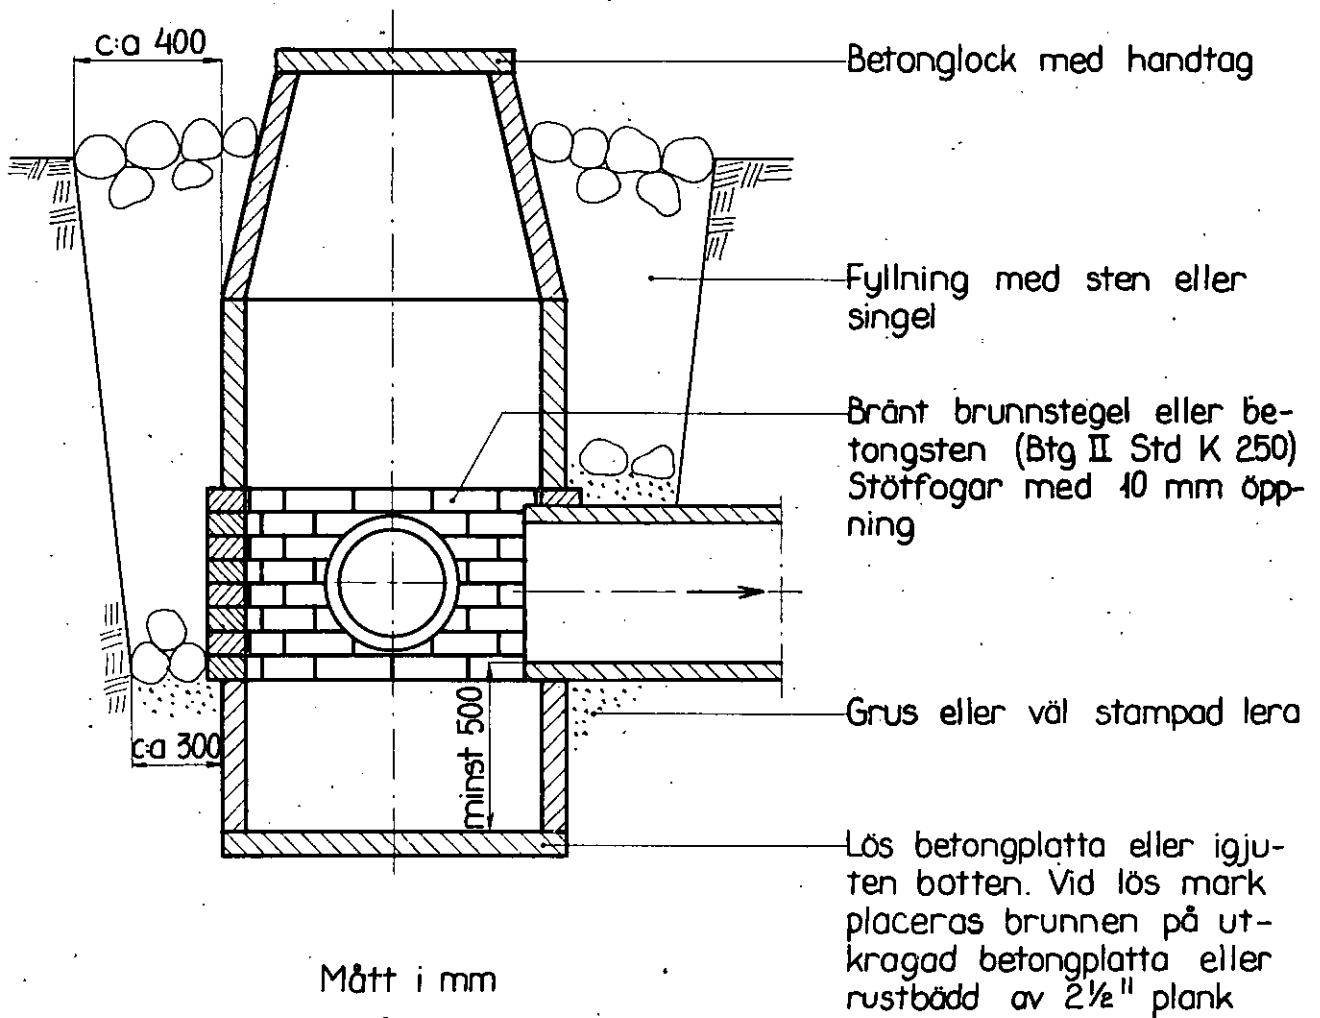

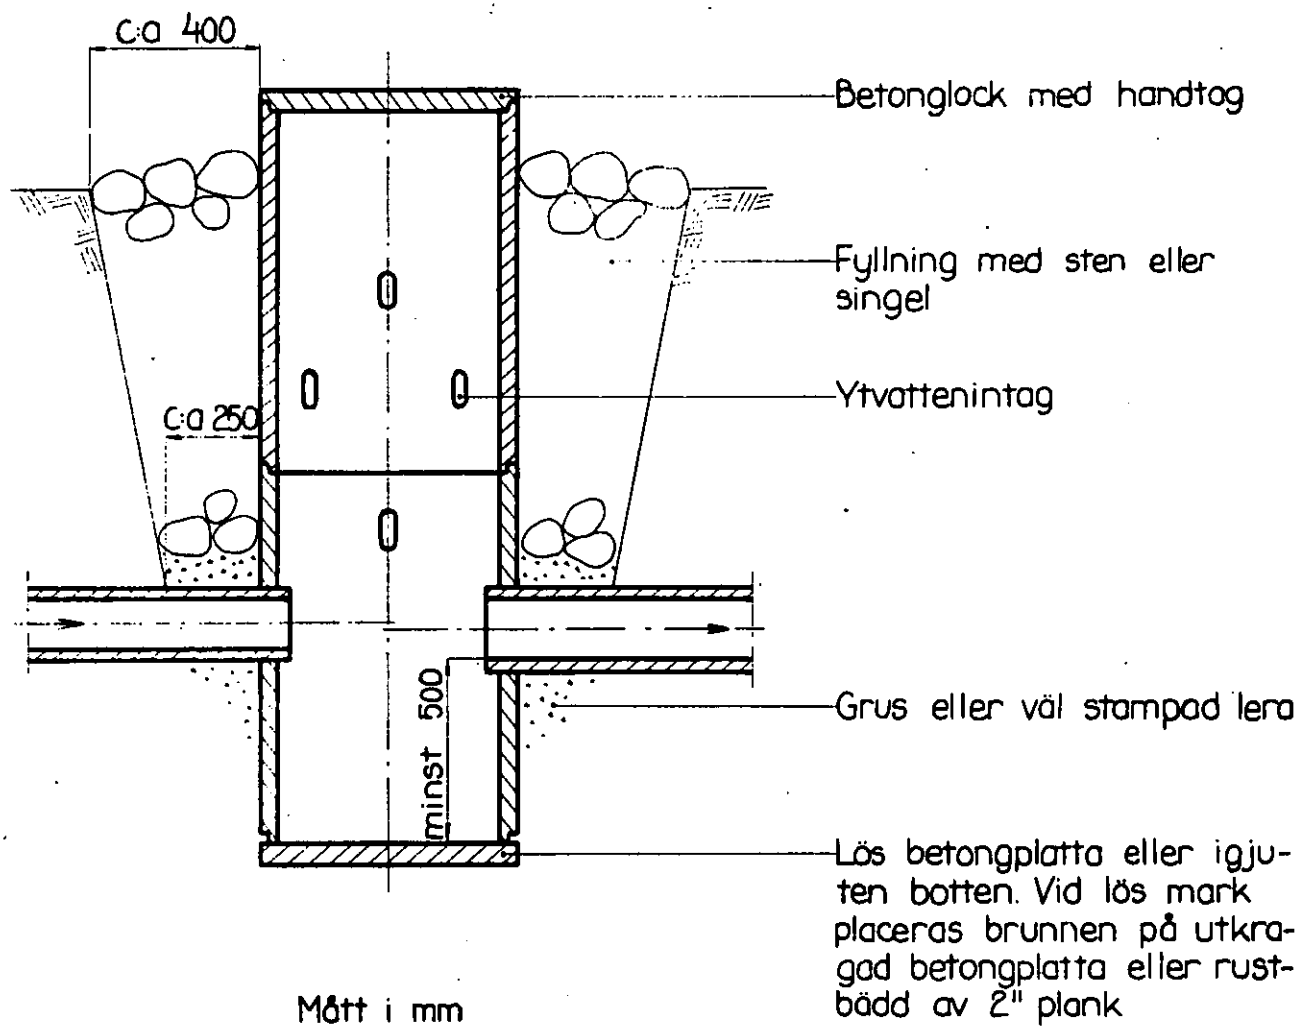

ARBETSBESKRIVNING.

Arbetet skall utföras i enlighet med förslagshandlingarna och ritningarna därvid bl.a. följande skall iakttagas.

- 1) Rensningsmassor skola uppläggas lika på det öppna avloppets båda sidor med 1 m frikant mellan jordvallen och avloppet. Genomstickarskall utföras på var 20-
onde meter.
- 2) Blivande entreprenör skall i god tid underrätta dikningsföretagets styrelse om de tidpunkter, då sådana arbeten komma att utföras som beröra kraft- ljus- och telefonledningar, samt kablar och enskilda vägar. Det åligger styrelsen att underrätta vederbörande och träffa avtal hur arbetet i berörd del lämpligen bör utföras.
- 3) Stängsel utmed avloppen skall av vederbörande ägare eller arrendator flyttas i god tid, så att dikningsarbetet icke hindras. Blivande entreprenör skall därför i god tid underrätta vederbörande om den tidpunkt, då stängsel senast bör vara borttaget.
- 4) Stensättning skall grundläggas till ett djup av minst 0,20 m under det nya avloppets bottenlinje samt utföras av flata eller kilade stenar i ordnade förband, vilka fogas med cementbruk. Om så erfordras, skall stensättning bakmuras. Mindre stenar än av dimension 0,15x0,35x0,45 få ej användas till stensättning.
- 5) Sten, som ligger hindrande i vägen för rörledning, skall upptagas.
- 6) Inga rör få nerläggas, förrän de blivit godkända av lantbruksingenjören eller av den, han i sitt ställe förordnar.
- 7) Rörledning får ej täckas, förrän den blivit godkänd av lantbruksingenjören eller av den, han i sitt ställe förordnar.
- 8) Rörledning skall efter lantbruksingenjörens godkännande omedelbart höljjas till 0,6 m höjd, räknat från ledningens överkant.
- 9) Höljningen skall utföras genom påfyllning av ur rörgraven uppschaktade massor och, om dessa ej äro tillräckliga, genom nerschaktning från sidorna.

- 10) Alla ur rörgraven uppschaktade massor skola återfyllas. Överblivna massor skola läggas i en sträng över rörledningen.
- 11) Fyllningen skall packas väl särskilt under och på båda sidor om rörsträngen samt stötas, så att framtida sättningar i möjligaste mån förhindras.
- 12) Fyllningen får ej innehålla sten.
- 13) Enskilda rörrännor, som utmynna intill en brunn, skola av entreprenören kostnadsfritt kopplas i brunnen.
- 14) Koppling av sådana rörrännor, som utmynna på längre avstånd från brunnar, skola om jordägare eller arrendator därom gör framställning, utföras av entreprenören men bekostas av jordägare eller arrendator.
- 15) Rörrännor eller täckdiken, som körsas av de nya avloppen, skola återställas i fullgott skick. Särskilt skall det därvid beaktas, att grunden under rörrännorna skall göras fast och, om så erfordras, förstärkas genom utfyllning med grovt grus eller genom underlag av trä. Entreprenören skall för kontrollanten särskilt påvisa de platser, där de nya avloppen korsa rörrännor.
- 16) Alla brunnar skola förankas 0,5 m, räknat från utloppsrörets underkant, och förses med hållbart lock av armerad betong.
- 17) Brunnarna skola utföras av betongrör eller brunnsringar av betong med ett tegelstensskift närmast över den nedersta brunnsdelen. 32" brunnar skola avkonas till 24" större brunnar till 32".
- 18) Brunnarna skola grundläggas på fast underlag, i regel utföras med botten av betong samt omskolas med grovt grus. Betongbotten skall vara igjuten den nedersta brunnsdelen innan denna nersättes. Brunn får även sättas på lös betongbotten utförd med fals, så att brunnen ej kan förskjutas i sidled. Om det på grund av markens beskaffenhet möter särskilda svårigheter att på ovan angivet sätt utföra brunn med betongbotten, får botten igjutas efter det nedersta brunnsdelen nersatts. Under sistnämnda förhållanden får brunn även utföras utan botten och i stället sättas på underlag av 3" plank.
- 19) Brunnar, som ligga i gränslinjer eller i krökar, samt brunnar med flera än två kopplingar skola uppdragas 30 cm över markytan. Övriga brunnar få göras täckta,


om jordägaren det påfordrar och själv ikläder sig de risker, som kunna uppkomma genom att brunnslocket förstöres eller vittrar sönder. Vid täckta brunnar skall avståndet mellan brunnslocket och mar-kytan vara minst 50 cm.

- 20) Kopplingarna i brunnarna skola vara ordentligt utförda och de kopplade rören fogade vid brunnsväggen med cementbruk.
- 21) Träd och buskar, som växa invid de nya avloppen, skola rothuggas och borttagas. Detta arbete skall beträffande de täckta ledningarna vara utfört innan rörläggningen påbörjas.
- 22) Om entreprenören vill utföra återfyllningen med maskin, skall han först hölja rörledningen till 30 cm höjd, räknat från ledningens överkant, och därefter återfylla återstående massor med maskin. Innan maskinarbetet påbörjas, skola alla stenar bortsorteras och läggas i upplag bakom rörgraven, varefter jordmassorna med iakttagande av den största försiktighet skola återföras i rörgraven. Planeringsmaskinen får ej föras närmare rörgraven än 0,50 m och givetvis ej köras över den samma.
- 23) Vid bergsprängning skall läggas fördämningar så att inga rör, träd och egendom skadas. För i detta avseende vållad skada svarar entreprenören.
- 24) Vattnet i avloppen får under den tid, då arbete pågår, uppdämmas och regleras i den omfattning, som erfordras för arbetets ändamålsenliga utförande, dock icke så att skada uppstår. Vattenytan får alltså ej uppdämmas till sådan höjd, att omgivande marker skadas, och ej heller så, att vattenbrist uppkommer nedanför uppdämningen. Efter uppdämning skall vattenytan nersänkas med försiktighet, så att skada ej uppkommer.
- 25) Blivande entreprenör skall i god tid underrätta dikningsföretagets styrelse om de tidpunkter, då sådana arbeten komma att utföras, som beröra enskilda vägar, kraftledningar, telefonledningar och telefonkablar. Styrelsen äger sedan att därom underrätta vederbörande.
- 26) Lantbruksingenjören skall under arbetets fortgång lämna de särskilda föreskrifter, som erfordras för den händelse det visar sig nödvändigt att utföra grund-

förstärkning för vissa täckta dikessträckor med till dem hörande brunnar. Bli-
vande entreprenör är skyldig att omedelbart underrätta lantbruksingenjören, om
förhållandena äro sådana, att grundförstärkning erfordras.

Boa per Gräumsby den 7 mars 1957.

I tjänsten:

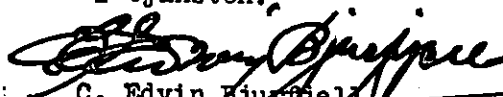
C. Edvin Bjurjela
Förordningsman

Ö v e r s i k t s k a r t a



Skala 1:100000.

U T L Å T A N D E

avgivet vid syneförrättning enligt 10 kap vattenlagen angående torrläggning av vattenskadade marker till Boa nr 1 och 3 m.fl. hemman i Jämshögs och Gammalstorps socknar, Blekinge län.

Mom.1. Företagets omfattning, ändamål och nuvarande avlopp m.m.

Över avdikningsområdet, som skall bilda en samfällighet, har genom nymätning upprättats en karta i skala 1:4000, på vilken markernas höjdläge över jämförelseplanet angivits medelst små siffror. Beskrivning över markerna återfinnes i ägobeskrivningen (Bil. A.).

Till följd av under förrättningen framkomna yrkanden kommer företaget att omfatta ett i sydlig riktning framrinnande huvudavlopp å hithörande ritningar betecknat med bokstäverna A - B - C - D jämte ett sidoavlopp, som rinner från väster åt öster och ansluter till huvudavloppet i punkt C. Avloppet är betecknat med bokstäverna C - Ca.

Företaget avser utförandet av dikessträckor, som å hithörande ritningar betecknats med A - B - C - D och C - Ca.

På kartan äro avloppen, som skola utföras som öppna utmärkta med heldragna dubbla röda linjer och avloppet, som skall igenläggas med rör, utmärkt med heläragens röd linje.

Företaget ligger mellan Mörrumsåns och Skräboåns nederbördsområden med nummerbeteckningarna 86 respektive 87.

Mom.2. Laga hinder, allmänna och enskilda intressen.

För handläggning av förrättningen, som grundar sig på länsstyrelsens förordnande den 16 januari 1957, eller för företagets utförande i den omfattning, som ovan angivits, har något laga hinder ej anmälts eller kunnat utrönas. Allmänna eller enskilda intressen synas icke komma att av företaget förnärmas.

Mom.3. Företagets beskaffenhet.

Torrläggningsföretaget skall enligt synemännens åsikt betraktas som sådan dikning som omförmäles i 7 kap 1 § vattenlagen.

Mom.4. Fixpunkter.

På plan- och profilritningarna angivna höjdlägen hänföra sig till ett godtyckligt valt höjdsystem. Utgångspunkt för avvägningarna har varit fixpunkt I,

som beskrives sålunda:

Rågångsgärdet mellan Gammalstorp och Jämshögs socknar, enskilda vägens östra sida. Utmärkt med dubb i sten. JSt +10,00 m.

Till ledning vid arbetena utmed avloppet har nedan angivna fixpunkter markerats och avvägts.

Fixp. II. Rågångsgärdet mellan Gammalstorps och Jämshögs socknar, sten i stengärdets norra sida. Utmärkt med kors i stenens översida +10,99 m.

Fixp. III. Fastigheten Boa 1² och 2², sten i åkerkant, belägen c:a 50 m väster om avvägningsspunkt 6+33, utmärkt med kors i stenens översida +12,97 m.

Fixp. IV. Rågångsgärdet mellan fastigheterna Boa av 3² och av 1⁴ och 3³, sten i stengärdets södra sida, belägen 11 m öster om avvägningsspunkt 12+16.

Utmärkt med kors i stenens översida +11,21 m.

Fixp. V. Rågångsgärdet mellan fastigheterna Boa 1⁴, 3³ och av 2³, 3⁴ sten i stengärdets södra sida, belägen 2 m söder om ägoväg och 10 m väster om avvägningsspunkt 15+26. Utmärkt med kors i stenens översida +11,23 m.

Fixpunkterna, som äro lagligen skyddade, få ej rubbas, förstöras eller övertäckas förrän de blivit av lantbruksingenjör ersatta med nya.

Mom. 5. Förslag till nya avlopp.

På grund av under förrättnings handläggning framkomna yrkanden har förrättningsmannen upprättat förslag till avlopp, vilka å plankartan betecknats med bokstäverna A - B - C - D och C - Ca. Dikessträckorna 4+80 - B - C - D och C - Ca skola utföras som täckta avlopp. Dikessträckan A = 4+00 - 4+80 skall rensas och bibehållas som öppet avlopp.

Mom. 6. Avloppens dimensioner.

Med hänsyn till områdets topografiska beskaffenhet och nederbörds mängden i trakten hava rörledningarna dimensionerats så att de förmå utan skadlig uppdämning avleda en vattenmängd av 1,0 lit/sek/har.

Av efterföljande tabell framgår i detalj de särskilda ledningssträckornas nederbördsområden och beräknade vattenmängder, lutningar, dimensioner och avbördningsförmåga. Till grund för beräkningarna ligger Hessles av Hallin omarbetade formeln

$$Q = F \cdot k \left(1 + \frac{\sqrt{R}}{4} + \log R \right) \sqrt{R \times I} \text{ med } k = 60$$

Dikessträcka	Nederbörds område hektar	Vattenmängd lit/sek	Minsta lutning	Dimension mm (tum)	Avbördningsförmåga lit/sek
4+80 - 5+64	53	53	0,8:1000	400 (16)	61
5+64 - 7+20	50	50	0,8:1000	400 (16)	61
7+20 - 9+50=20+00	38	38	0,8:1000	400 (16)	61
20+00 - 21+20=30+00	33	33	0,8:1000	400 (16)	61
21+20 - 22+10=12+16	25	25	0,8:1000	400 (16)	61
12+16 - 14+15	16	16	1,2:1000	225 (9)	15
14+15 - 15+26	9	9	1,0:1000	225 (9)	13
30+00 - 30+60	4	4	8,0:1000	150 (6)	12

Ledningens bottenlägen i brytpunkter, lutningar och dimensioner, finnas angivna på de upprättade pro-filritningarna.

Mom.7. Ägovägar.

Vid utförandet av dikningsföretaget kommer befintliga ägovägstrumman mellan 4+11 och 4+15 att rivas. Dikningsföretaget skall utföra och bekosta ny trumma av ϕ 700 mm rör.

Trumman skall utföras på sätt som närmare framgår av förslagsritning, blad 3.

Vid utförandet av dikningsföretaget kommer jämväl ett flertal andra ägovägstrummor att rivas. Dessa skola icke ersättas, enär de nya avloppen, som korsar ägovägstrummorna skola ersättas med täckt ledning. Det åligger dikningsföretaget att efter fullgjort arbete återställa vägbanan å den genomgrävda överkörslan i sitt förutvarande skick.

Mom.8. Ersättningar.

Bör upplåtelse av mark till de täckta och öppna avloppens utförande och intrång samt olägenhet vid arbetenas utförande skola inga ersättningar av vad slag det vara må utgå.

Skulle vid dikningsföretagets utförande sådana skador uppstå som ej av synemännen förutsetts, eller kunnat förutses, äger den, som lider skadan, att framställa anspråk på ersättning enligt bestämmelserna i 7 kap 57 § vattenlagen.

Mom.9. Träd och stängsel.

Träd och buskar utmed de nya avloppen skola fällas och borttagas av vederbörande ägare eller arrendator i så god tid att torrlägningsarbetet icke hindras. I annat fall kommer träden att borttagas av dikningsföretagets entreprenör.

Stängsel utmed avloppen skall vederbörande ägare eller arrendator flytta i så god tid, så att torrlägningsarbetet icke hindras. I annat fall kommer stängslet att rivas av företagets entreprenör.

Mom.10. Kostnader.

Kostnaderna för de avlopp, som dikningsföretaget skall utföra, har beräknats till 19.250 kronor. Kostnadsförslaget har bilagts förrättningshandlingarna (Bil. B.).

Mom. 11. Båtnadsuppskattning.

Båtnaden för i förslaget ingående marker har uppskattats i den ordning, som stadgas i 10 kap 60 § vattenlagen och med tillämpning av de grunder, som angivas i 7 kap 22 § samma lag. Markvärdet vid full torrläggning har bestämts med hänsyn till jordart, läge m.m. Nuvarande värdet har ansetts utgöra viss del av värdet vid full torrläggning och vara beroende av höjdläget i förhållande till de försumpande vattenytorna.

Brukningsbåtnaden har beräknats efter längden av nu befintliga avlopp, som korsa skiftena. Vid företagets utförande kommer dessa avlopp att ersättas med täckta ledningar. Den härigenom uppkommande brukningsförbättringen har uppskattats till 12 kronor per m avlopp.

Resultatet av synemännens värdering och uppskattning av båtnaden framgår av värderingslängden (Bil. A.).

Mom. 12. Kostnadsfördelning.

Inom dikningssamfällighetens marker förefinnas inga sådana förhållanden, att kostnaderna skola jämkas enligt bestämmelserna i 7 kap 24 § vattenlagen. Kostnaderna har fördelats i förhållande till båtnadsvärdena eller på sätt som föreskrives i vattenlagen 7 kap 23 §.

Kostnadsfördelningslängd återfinnes i Bil. E.

Mom. 13. Fornlämningar.

Skulle vid företagets utförande fasta fornlämningar eller fornfynd påträffas skall arbetet omedelbart avbrytas och anmälan göras hos landsantikvarien.

Av landsantikvarien lämnade föreskrifter skola lända till efterrättelse.

Mom. 14. Dikningsföretagets utförande.

Verkställda utredningar och beräkningar hava givit vid handen, att företaget är lönande och väl värt att utföras. Synemännen tillstyrker därför att företaget kommer till stånd. Vill sökandena begagna sig av den rätt till företagets utförande, som de erhålla genom denna syneförrättning, skall företaget utföras i överensstämmelse med av förrättningsmannen utarbetat förslag och med beaktande jämvel av de särskilda bestämmelser, som återfinnas i detta utlåtande. Arbetet får på-

börjas då denna syneförrättning vunnit laga kraft och anmälan om styrelseval ingivits till länsstyrelsen. Företaget skall vara färdigställt före utgången av år 1962. Beträffande förlängning av arbetstiden utöver den här ovan angivna hänvisas till bestämmelserna i 7 kap 58 § vattenlagen.

Utöver de särskilda bestämmelser och föreskrifter rörande arbetets utförande, som återfinnas i arbetsbeskrivningen (Bil. C.) och i detta utlåtande skall följande iakttagas:

- 1) Arbetet skall utlämnas på entreprenad på de villkor, som äro för delägarna mest gynnsamma och betryggande.
- 2) Innan arbete med företagets utförande påbörjas, skall detsamma anmälas till Riksförsäkringsanstalten eller till annan lämplig försäkringsanstalt. Sådan anmälan erfordras dock ej om entreprenören är sådan arbetsgivare som själv skall ombesörja försäkring för hos honom anställda arbetare.
- 3) De nya avloppen skola följa på marken utstakade på plankartan och i detta utlåtande angivna stäckningar.
- 4) Betongrören till de täckta ledningarna skola uppfylla i 1950 års normer för lantbruksrör angivna fordringar.
- 5) Då arbetet pågår får vattnet uppdämmas, dock icke så att gröda eller annan egendom skadas eller vattenbrist uppkommer nerströms dämnet.
- 6) Uppdämd vattenyta skall nertappas med försiktighet, så att skador ej uppkommer vare sig nerströms eller uppströms dämnet.
- 7) Om dikningsföretaget kommer att understödjas med statsmedel skola de särskilda bestämmelser, som eventuellt kunna bli föreskrivna med villkor för statsunderstödet beviljande vara för alla delägare bindande.

Mom. 15. Dikningsföretagets avsyning.

Då dikningsföretaget slutförts, skall arbetet avsynas av lantbruksingenjören eller av den han i sitt ställe förordnar. Anmälan om avsyning skall göras av företagets styresman. Företaget skall anses färdigställt, då avsyningsförrättaren överlämnar bevis om att arbetet godkänts eller, om dikningsföretaget understötts med statsmedel, när vederbörande myndighet godkänt detsamma.

Mom.16. Framtida underhållet.

I företaget ingående avlopp skola omsorgsfullt underhållas genom regelbundna rensningar. Brunnarna böra rensas från slam så ofta, att avlagringarna stiga högst 2 - 3 dm över botten. Rensnings- och underhållsarbetena böra utföras på tid, då arbetet åstadkommer så ringa skada som möjligt. Av rensningsjord förorsakat intrång skall tålas utan ersättning.

Kostnaderna för framtida underhållet av de nya dikessträckorna skola fördelas på samma sätt som kostnaderna för företagets första utförande eller efter de fördelningstal, som angivits i kostnadsfördelningslängden (Bil. E.).

Kostnaden för framtida underhållet av den till nybyggnad föreslagna ägovägs-trumman mellan 4+11 och 4+16 skall bestridas av den eller dem, som trafikerar densamma.

Kostnad för rensnings- eller underhållsåtgärd, som föranletts av enskilds persons åverkan eller försummelse, må uttagas av denna.

Uppdämning eller annan åtgärd, som hindrar vattnets fria lopp, må på inga villkor tillåtas eller tålas.

Mom.17. Kloakvatten.

Kloakvatten får ej tillredas dikningsföretagets avlopp förrän det blivit renat i så hög grad, att det ej medför olägenhet eller skada för någon.

Mom.18. O r g a n i s a t i o n. m.m.

För handhavande av företagets angelägenheter skola delägarna vid allmänt sammanträde utse en styrelse. Styrelsen åligger:

att ombesörja företagets utförande och kontrollera entreprenörens arbete - i den mån så finnes erforderligt med biträde av sakkunnig person,

att tillse att avloppen alltid hållas i fullgott skick samt ombesörja rensnings- och underhållsarbeten,

att i mån av behov verkställa utdebitering på sätt närmare föreskrives i 3 kap 20

§ vattenlagen,

att föra fullständiga och med verifikationer försedda räkenskaper, vilka skola avslutas per kalenderår och därefter vid sammanträde framläggas för delägarnas

hörande och godkännande,

att för sistnämnda ändamål och då så eljest finnes nödigt skalla delägarna till sammanträden i den ordning, som föreskrives i 7 kap 64 § vattenlagen,

att vid alla sammanträden såväl egna som allmänna föra protokoll. Protokollet vid allmänt sammanträde skall senast inom 14 dagar efter sammanträdet vara för delägarna tillgängligt hos styrelsens ordförande, samt

att i övrigt vidtaga alla de åtgärder, som kunna finnas nödiga för företagets ändamålsenliga utförande och underhåll, samt därvid beakta och följa de bestämmelser, som angivas i 7 kap 61-65 §§ vattenlagen.

Kallelse till allmänt sammanträde skall antingen skriftligen med mottagningsbevis delgivas alla delägare minst en vecka före sammanträdet eller ock minst fjorton dagar före sammanträdet kungöras dels i Jämshögs och Gammelstorps kyrkor dels genom annons i minst en av ortens tidningar.

Mom.19. Förrättningskostnader.

Kostnaderna för denna syneförrättning skola enligt bestämmelserna i 10 kap 79 § vattenlagen av sökanden förskjutas. Kommer dikningsföretaget att utföras, skola förrättningskostnaderna fördelas mellan alla delägare på samma sätt som övriga kostnader för detsamma.

Mom.20. Övriga yrkanden.

Yrkanden, vilka under förrättningens handläggning framkommit men ej blivit behandlade i detta utlåtande föranleda icke någon synemännens åtgärd.

Mom.21. Aktförvarare.

Avskrifter och kopior av vid denna förrättning upprättade handlingar och ritningar skola förvaras hos styrelsens ordförande, eller den som efter honom utses härtill.

Mom.22. Företagets namn.

Företaget skall benämnas Dikningsföretaget Boa gård år 1957.

Mom.23. Domstolsavgift.

Domstolsavgift skall enligt bestämmelserna i 11 kap 95 § vattenlagen icke utgå vid denna förrättning.

Mom.24. Besvärshänvisning.

Talan mot åtgärd eller beslut vid förrättningen eller mot detta utlåtande föres vid Söderbygdens vattendomstol, adr S t o c k h o l m, till vilken besvären för att komma under prövning skola vara ingivna inom sextio dagar från nedanskrivna dag.

I besvären, som skola ingivas i tre exemplar, skola fullständigt upptagas klagandens alla påståenden och skälen därtill, och skola vid besvären fogas de handlingar klaganden vill åberopa till stöd för ändringssökandet.

Mom.25. Verkställighet.

Då i denna sak underställning till vattendomstol icke skall ske kommer detta utlåtande att gå i verkställighet i den ordning, som för laga kraft ägande dom är stadgat, för såvitt icke inom den i mom.24 här ovan angivna tid besvär över förrättningen anföres och på grund härav ändring i detta utlåtande kommer till stånd.

Boa per Gräumsby den 7 mars 1957.


I tjänsten:

Edvin Bjurjell
Edvin Bjurjell
Förrättningsman.

Knut Winfridsson
.....
(Knut Winfridsson)
God man

Hilding Mattsson
.....
(Hilding Mattsson)
God man

KOSTNADSFÖRDELNINGSLÄNGD

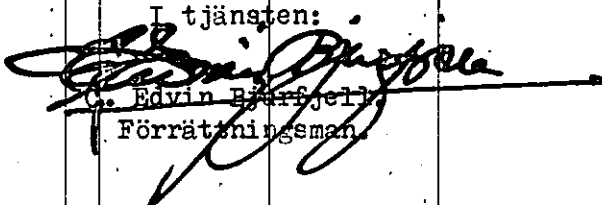Fastighet Ägare m. m.	Sök. o. likst. = S	Båtnad kronor	Fastighets andel i			Samfällighets andel i gemensamma kostnader procent
			för särskild av- delning beräknad kostnad kronor	för samfällig- heten beräknad kostnad kronor	samfällig- hetens verkliga kostnad procent	
1	2	3	4	5	6	7
<u>Jämshögs socken.</u>						
<u>Boa 1², 2², 7/12, 7/48 mtl</u> Birger Jönsson		8072:-		6947:-	36,09	
<u>Boa av 3², 7/24 mtl</u> Birger Jönsson		2983:-		2566:-	13,33	
<u>Boa av 1⁴, 3³, 43/384, 1/3 mtl</u> Stig Eriksson	s	8059:-		6936:-	36,03	
<u>Boa av 2³, 3⁴, 25/96, 1/3 mtl</u> Ella Jönsson	s	3255:-		2801:-	14,55	
S u m m a		22.369:-		19.250:-	100,00	
Boa per Gräumsby den 7 mars 1957. I tjänsten:  O. Edwin Björnfjell Förrättningsman						
 (Knut Winfridsson) God man  (Hilding Mattsson) God man						

Ankom till
Lantbruksingenjörskontoret i Karlskrona län

- 8 APR 1957

K V I T T O

Från lantbruksingenjörskontoret i Karlskrona har jag denna dag mot-
tagit 1 häfte handlingar, 3 blad ritningar samt en uppsättning ar-
betsritningar rörande DIKNINGSFÖRETAGET BOA GÅRD ÅR 1957.

Ekengård

Sölvesborg den 30 mars 1957.

Nels Nelson

.....
/ (Nels Nelson)
ordf