

FÖRSLAG TILL

Dikningsföretaget Boa-Nygård år 1957

I Jämsnäs

SOCKEN(NAR) AV

Blekinge

UPPRÄTTAT ÅR (EN) 1957 SAMBAND MED SYNEFÖRRÄTTNING ENL. VÄTTERLÄGEN AV

ORIGINAL

1957

E. Bråsjö
(SÄMMAN)
Förvaltningsman

ARTIALITET ST. 3

KUNGL. LANTBRUKS-
STYRELSENS ARKIV

Nr

B26

Blad 1.

Planritning.

Nr 26.

LANTBRUKSSTYRELSEN
17 FEB. 1958
DIARIE Nr
SAK Nr



Förslag till:

Dikringsföretaget Boa-Nygård

år 1957.


Upprättat år 1957 i samband med synförrättning
enl. vattenlagen av

Stenbjörne
Förvaltningsmannen

Antal rikt. st. 3.

Fögo I = 1000


B 216


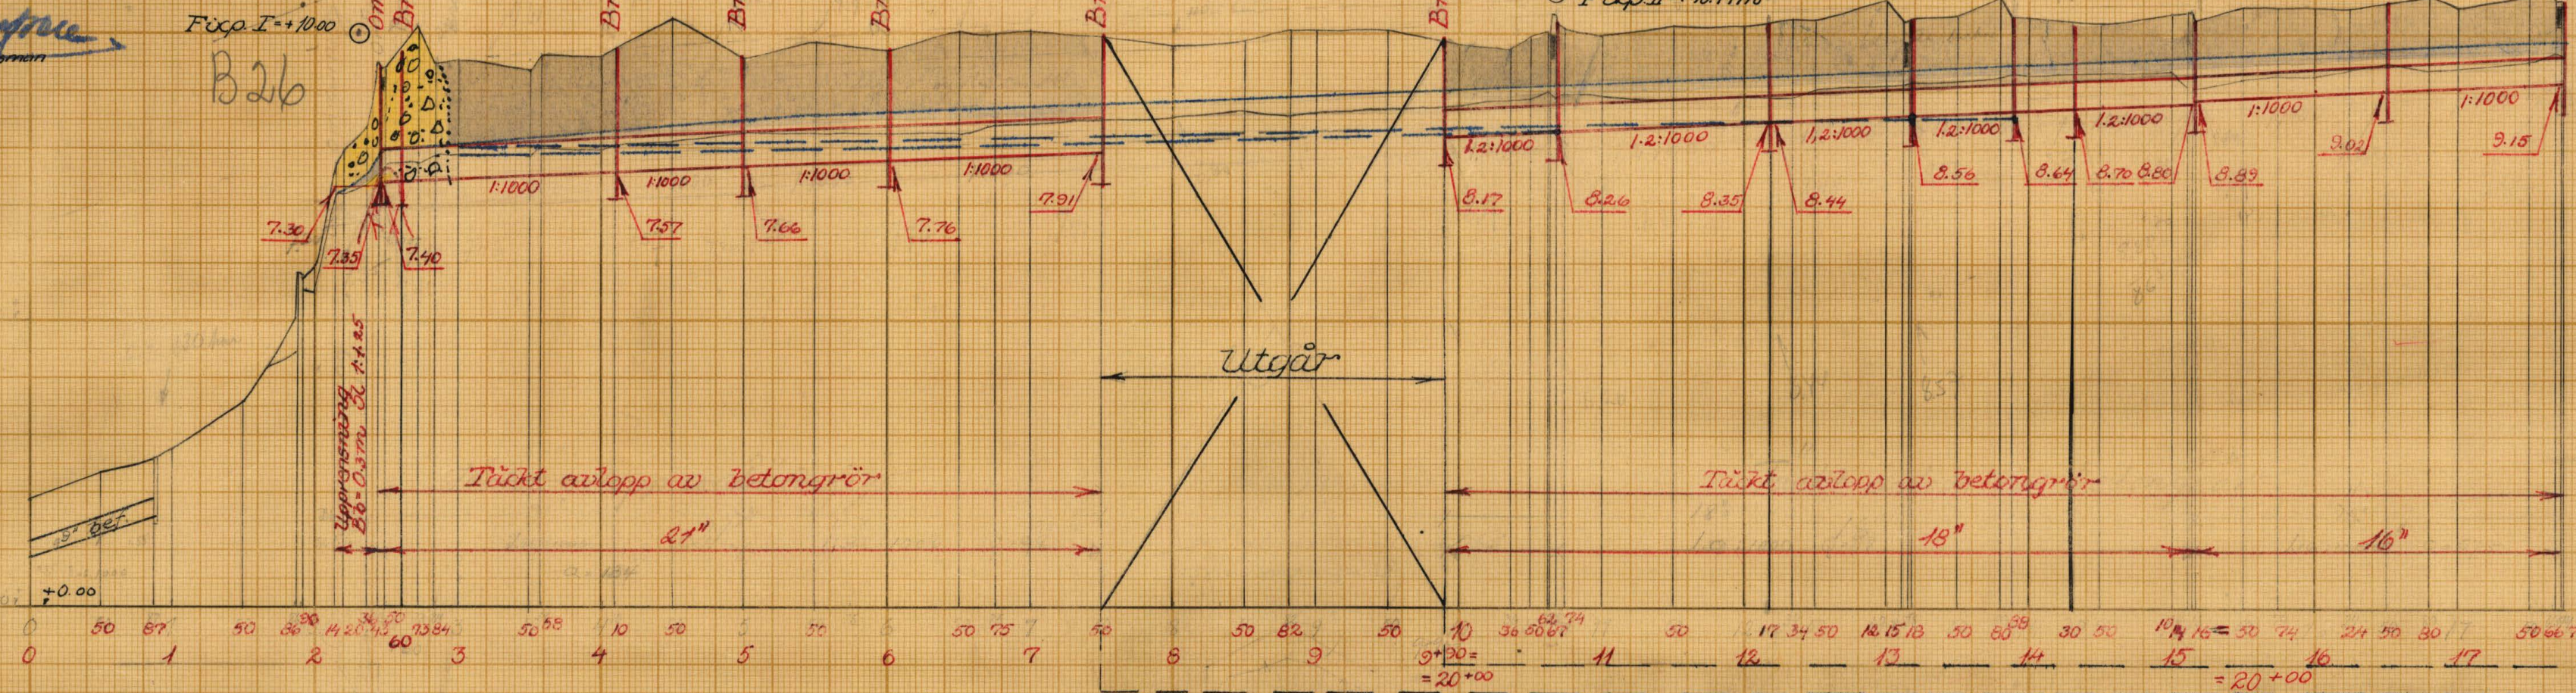


Blad 2.

Profil- och sektionsritning.

Nr 26.

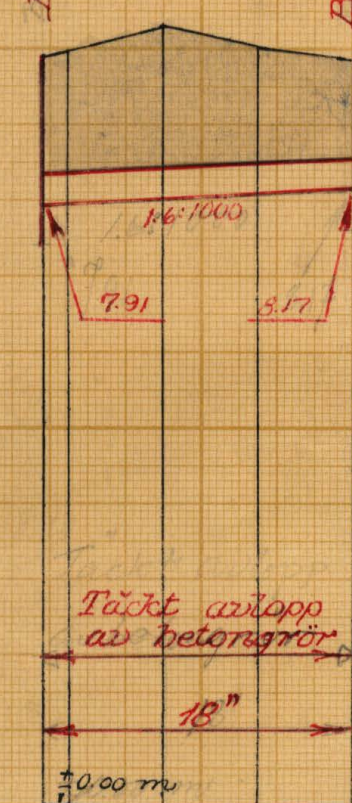

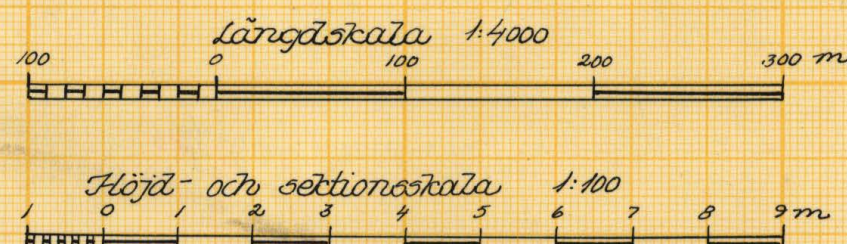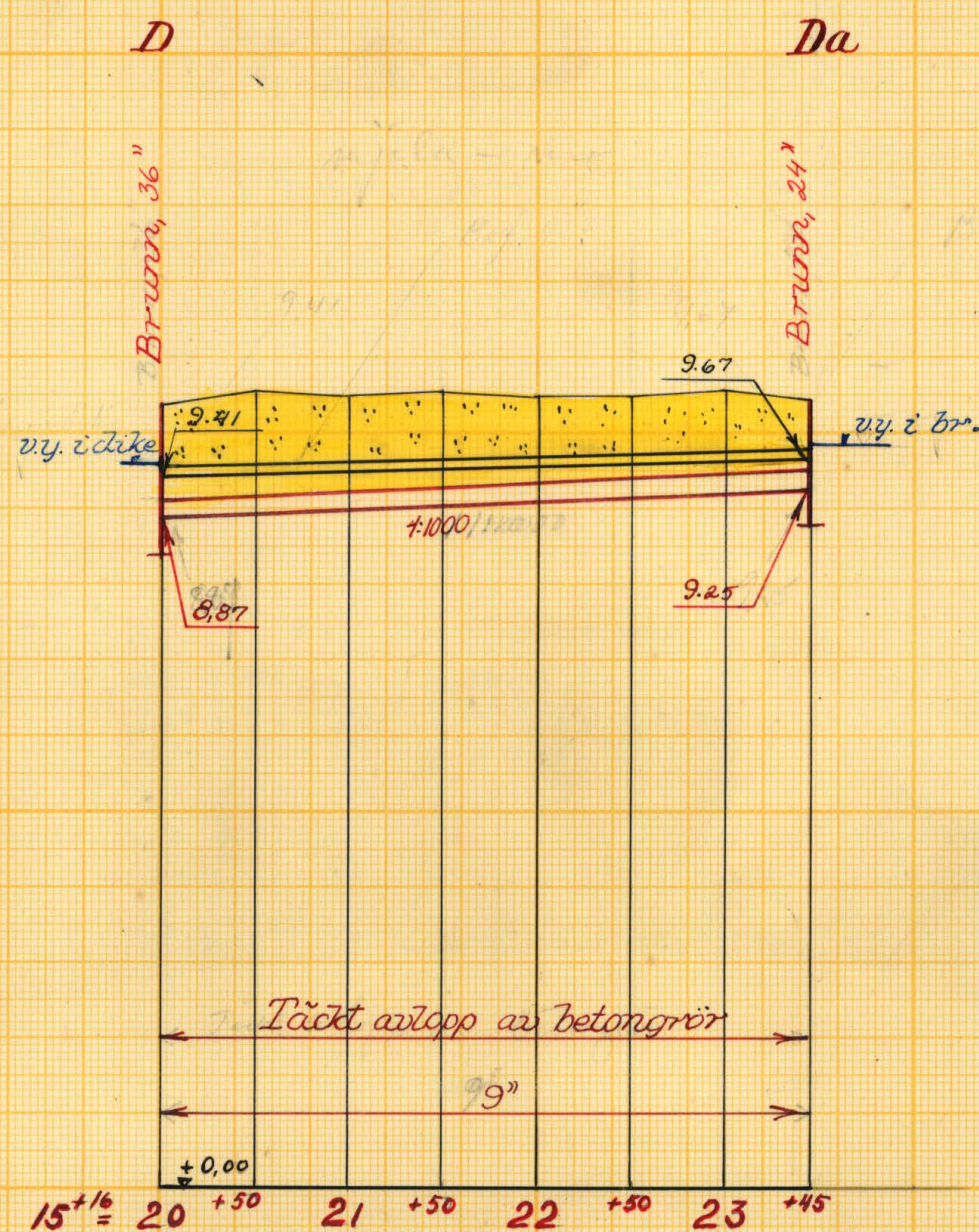

Förslag till			
Dikningsföretaget <i>Boa-Nygård</i> år 1957			
i <i>Jönköpings</i>	kommun	<i>Blekinge</i>	län
upprättat år 1957	utan samband med syneförrättning enl. vattenlagen av		
Original			
Kopia	Förrättningsman		
Antal ritn. st. 3	LANTBRUKSSTYRELSENS LANTBRUKSNÄMNDENS ARKIV	Nr 26	B26





Akt nr:
B26

AUS\$B26



N:r 26.

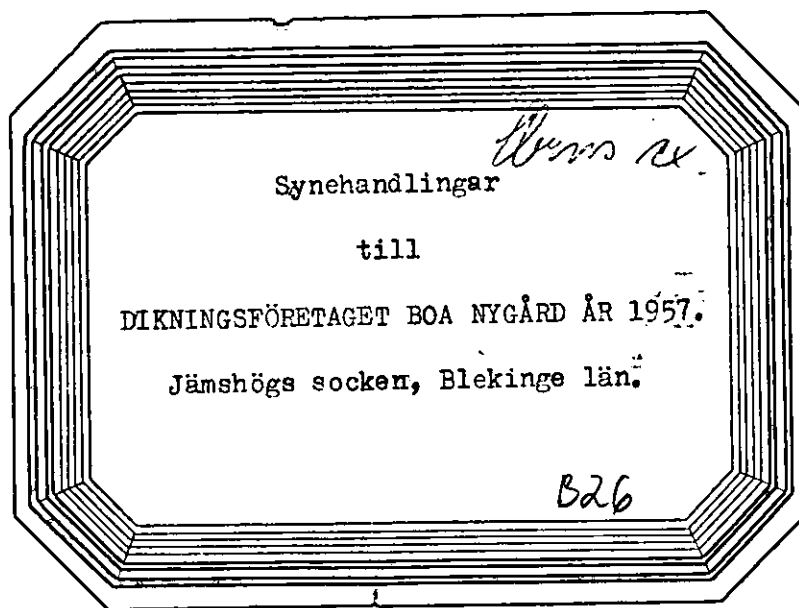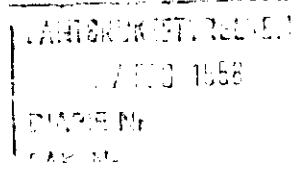

Ankom till
Lantbruksingenjörskontoret i Karlskrona
14 MRS 1957

K V I T T O

Från lantbruksingenjörskontoret i Karlskrona har jag denna dag mot-
tagit 1 häfte handlingar, 3 blad ritningar samt en uppsättning ar-
betsritningar rörande DIKNINGSFÖRETAGET BOA NYGÅRD ÅR 1957.

Boa per Gränumsby den 9 mars 1957.

.....
(Arvid Johnsson)

Företaget ligger mellan Mörrumsåns och Skräboåns nederbördsområden med nummerbeteckningarna 86 respektive 87.

Synehandlingar

till

DIKNINGSFÖRETAGET BOA NYGÅRD ÅR 1957.

Jämshögs socken, Blekinge län.

Till akten hör: 1 häfte handlingar, innehållande
32 paginerade sidor, samt 3 blad
ritningar.

Protokoll, fört vid sammanträde för syneförrättning enligt 10 kap vattenlagen angående torrläggning av vattenskadad jord inom Boa i Jämshögs socken, Blekinge län.

År 1957 den 5 februari inställde sig undertecknad förrättningsman hos fru Ella Jönsson, Boa Nygård per Gränumsby för att enligt av länsstyrelsen för förrättningsmannen utfärdat förordnande (Bil. 1.) handlägga syneförrättning enligt 10 kap vattenlagen angående torrläggning av vattenskadad jord inom Boa i Jämshögs socken, Blekinge län.

Till sammanträdet hade samtliga av företaget berörda tillstädeskommit, nämligen.

Av sökandena till förrättningen.

Fru Ella Jönsson, Boa Nygård

äg Boa 2³ och 3⁴

Lantbrukaren Arvid Johnsson, Boa

äg Boa av 2⁴

Lantbrukaren Stig Eriksson, Boa,

äg Boa av 1⁴ och 3³

Av övriga sakägare

Doktor Birger Jönsson, Eskilstuna

äg Boa 1², 2² och av 3² genom

advokat Hugo Santesson enl fullmakt (Bil. 2).

Fru Herta Hammarkvist och Elis Hammarkvist genom fadern Manfred Hammarkvist

äg till Kylinge 5³

§ 1.

Till att jämte förrättningsmannen justera dagens protokoll utsågs Fru Ella Jönsson och Erik Eriksson.

§ 2.

Det för förrättningsmannen utfärdade förordnandet upplästes och bilades protokollet (Bil. 1.).

§ 3.

Jäv mot förrättningsmannen hade ingen att anmäla. Förrättningsmannen visste sig ej heller stå i jävförhållande till nu kände sakägare.

§ 4.

Laga hinder mot förrättningens handläggning hade ingen att anmäla.

§ 5.

Förrättningsmannen framlade en plankarta i ett blad över de marker, som kunna komma att beröras av det planerade torrläggningsföretaget, samt profilritningar över de sträckningar för nya avlopp, som avvägs vid förundersökningar (blad 2 och 3). Förrättningsmannen redogjorde för det av honom upprättade förslaget till torrläggning av berörda marker. Enligt förrättningsmannens ställe

förslag skulle dikessträckan 2+14 - 2+43 uppreñas medan dikessträckorna 2+43 - B - C - D - E och D - Dä skulle igenläggas med 21" - 9" betongrör.

§ 6.

Advokat Santesson, som ombud för Birger Jönsson, Stig Eriksson, Ella Jönsson och Arvid Johnsson yrkade att företaget måtte ^{utföras} på sätt som förrättningsmannen föreslagit.

§ 7.

Ägaren till Kylinge 5³ Herta Hammarkvist och Elis Hammarkvist genom fadern Manfred Hammarkvist hade inget att erinra emot att det plan-erade företaget kom till stånd och hade inga ersättningsanspråk.

§ 8.

Träffades förening (Bil. D.) över kostnadernas fördelning m.m. Föreningen upplästes och undertecknades av vederbörande intressenter.

§ 9.

Sedan delägarna beslutat att omedelbart utse styrelse företogs val.

Till styrelse valdes:

Doktor Birger Jönsson, Eskilstuna

Fru Ella Jönsson, Boa Nygård, Gränumsby

Lantbrukaren Arvid Johnsson, Boa, Gränumsby

Till ordförande i företagets styrelse valdes:

Lantbrukaren Arvid Johnsson, Boa, Gränumsby

Styrelsesuppleant:

Lantbrukaren Stig Eriksson, Boa, Gränumsby

Revisorer:

Advokat Hugo Santesson, Karlshamn

Godsägare Nels Nelson, Ekengård, Ysane

§ 10.

Meddelades att hantlangningskostnaderna vid förundersökningen uppgått till 276 kronor. Beloppet hade förskotterats av Ella Jönsson.

§ 11.

Då intet vidare var att behandla upplästes och godkändes protokollet med tillkännagivande att nytt sammanträde i ärendet komme att hållas på samma plats som dagens sammanträde måndagen den 11 februari 1957 kl 10.00. Vid sammanträdet komme utlåtande i ärendet att avgivas. Härefter upplöstes sammanträdet.

Boa Nygård den 5 februari 1957.

I tjänsten:

C. Edvin Buntzell
C. Edvin Buntzell
Förrättningsman.

Justeras:

Ella Jönsson
.....
(Ella Jönsson)

Erik Eriksson
.....
(Erik Eriksson)

År 1957 den 11 februari inställde sig förrättningsmannen hos fru Ella Jönsson, Boa Nygård per Gränumsby för att åter handlägga syneförrättningen.

Till sammanträdet hade följande tillstädeskommit:

Fru Ella Jönsson

Lantbrukaren Stig Eriksson

" Arvid Johnsson

§ 12.

Till att justera dagens protokoll utsågs Ella Jönsson och Stig Eriksson.

§ 13.

Förrättningsmannen avgav utlåtande (Bil. E.)

§ 14.


Förrättningsmannen meddelade att avskrifter av förrättningshandlingarna och kopior av förslagsritningarna skulle tillställas styrelsens ordförande, lantbrukaren Arvid Johnsson, Boa per Gränumsby senast inom 30 dagar från nedskrivna dag.

§ 15.

Då intet ytterligare var att behandla upplästes och godkändes protokollet, varefter förrättningen förklarades avslutad och sammanträdet upplöstes.


Boa Nygård den 11 februari 1957.

I tjänsten

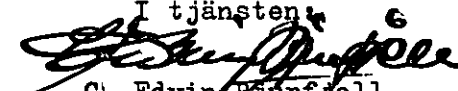
C. Edvin Burfjell.
Förrättningsman.

Justeras:


.....
(Ella Jönsson)

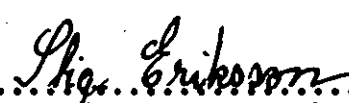
.....
(Stig Eriksson)

LÄNSSTYRELSEN

BLEKINGE LÄN

LANDSKANSLIET

IIIM 4 57

Ankom till
Länshuset i Göteborg21 JAN 1957
*Li 7/1957*Förrättningsnummer 205/46.

R e s o l u t i o n .

Överlämnas till förste assistenten
Edvin Bjurfjell, lantbruksingenjörskon-
toret, Karlskrona, som i lantbruksingen-
jörens ställe härigenom förordnas att i
laga ordning verkställa ifrågavarande för-
rättning.

Karlskrona i landskansliet den 16 januari 1957.

På länsstyrelsens vägnar:

G. Wik

Gunnar Nilson

LÄNSSTYRELSEN

BLEKINGE LÄN.

LANDSKANSLIET

JD. VD. 17.
1946205
y6/ avstår t.
förslagn-
nämnden

Landskansliet i Karlskrona			
Ink. 11 JAN 1957			
III	14	4	62

R e s o l u t i o n .

Översändes till statens lantbruksingenjör i Blekinge län, som härigenom förordnas att i laga ordning verkställa ifrågavarande för-
rättning.

fr. Karlskrona å landskansliet den 22 augusti 1946.

Erik Lindeberg

Fritz Selmer

Lantbruksnämnden för länets förvaltningsman
försig förskottsbetalt 200 kr. 1957.
1/11/1957. Zink Larsson

Y D V. 17/1946
Landskansliet i Karlskrona
Ink. den 12 JUL 1946

Oversändes till Landskapsstyrelsen
för
yttrande

Remissakten återförväntas.

Karlskrona å landskansliet den 13/7 1946
På tjänstens vägnar:

Sitt Länsstyrelsen i Möringe län

Landskansliet i Karlskrona
Ink. 11 JAN 1957
III 17 4 67

Antalles om förordnande för behörig försam-
lingman att handlägga nyföreläggning enligt vatten-
lagen angående anläggning av vattenbemannad jord
inom Boa i Jämskögs socken. Att företaget synes
kunna att beviljas

Hugo Jönsson Boa

Erik Eriksson

Ella Jönsson

Arvid Jönsson

Meddelanden angående församlingen ställas
nu för Ella Jönsson, Boa, Grännum. Tel. Grännum 67
Boa, Grännum, den 8 juli 1946.

Ella Jönsson Arvid Jönsson

Erik Eriksson Hugo Jönsson
Hugo Jönsson

FULLMAKT

för advokaten Hugo Santesson

(namn)

Karlskrona

(adress)

eller den han i sitt ställe sätter att vid synförrättning enligt vattenlagen för torrläggning av mark tillhörande Boa 1² m.fl. fastigheter ingående i dikningsföretaget Boa Nygård

Jämshögs

kommun

av

Blekinge

län

å vägnar föra talan samt ingå förening och göra yrkande, som i 10 kap. 58 § vattenlagen omförmäles, ävensom att i förekommande fall träffa överenskommelse om fördelning av kostnaderna för företaget. Ombudets laga åtgärder godkännas.

Eskilstuna

den

4 febr. 1957

Hugo Santesson

Bevittnas:

Eun Eliasson

(namn)

Thorildsgat. 3B

(adress)

Singellöf

(namn)

Opickemisj, Eskilstuna

(adress)

VÄRDERINGSLÄNGD

Fastighet och ägare Ägobeskrivning	Ägo- figur- nr	Förbättrad mark		Värde pr ha		Båtnad	
		åker, tomt	annan	före	efter	pr ha	pr ägofigur
		hektar	hektar	kronor	kronor	kronor	kronor
<u>Jämshögs socken.</u>							
<u>Boa 1² och 2², 7/12 och 7/48 mtl</u>							
<u>Birger Jönsson</u>							
<u>1. Alstringsbåtnad</u>							
Åker	1	0,11		3700	4000	300	33:-
"	2	0,42		3800	"	200	84:-
"	3	0,50		3300	"	700	350:-
"	4	0,66		3800	"	200	132:-
"	5	0,39		2900	"	1100	429:-
"	6	1,20		3300	"	700	840:-
"	7	0,27		3900	"	100	27:-
"	8	0,50		3300	"	700	350:-
"	9	0,23		3900	"	100	23:-
"	10	0,22		"	"	"	22:-
"	11	0,15		3800	"	200	30:-
"	12	0,30		2600	"	1400	420:-
"	13	0,78		2800	"	1200	936:-
"	14	0,17		3500	"	500	85:-
"	15	0,25		3200	"	800	200:-
"	16	0,72		3900	"	100	72:-
"	17	0,13		3700	"	300	39:-
"	18	0,49		3600	"	400	196:-
<u>A-summa</u>		7,49					4268:-
<u>2. Brukningsbåtnad</u>							
ägofig 1-18		7,49					
19		2,40					
20		2,00					
21		0,17					
<u>B-summa</u>		12,06				950	11457:-
<u>Totalsumma</u>							15725:-
<u>Boa av 3², 7/24 mtl</u>							
<u>Birger Jönsson</u>							
<u>1. Alstringsbåtnad</u>							
Åker	22	0,31		3200	4000	800	248:-
"	23	0,32		"	"	"	256:-
"	24	0,21		3500	"	500	105:-
"	25	0,15		3800	"	200	30:-
<u>Transport</u>		0,99					639:-

Fastighet och ägare Ägobeskrivning	Ägo- figur- nr	Förbättrad mark		Värde pr ha		Båtnad	
		åker, tomt	annan	före	efter	pr ha	pr ägofigur
		hektar	hektar	kronor	kronor	kronor	kronor
Transport		0,99					639:-
åker	26	0,06		3500	4000	500	30:-
"	27	0,05		3800	"	200	10:-
"	28	0,03		3500	"	500	15:-
"	29	0,03		3800	"	200	6:-
A-summa		1,16					700:-
2. Brukningsbåtnad							
ägofig 22-29		1,16					
30		0,99					
B-summa		2,15				720	1548:-
Totalsumma							2248:-
Boa av 1 ⁴ och 3 ³ , 43/384 och 1/3 mtl							
Stig Eriksson							
1. Alstringsbåtnad							
åkogsmark, vinner ej båtnad	31						
"	32						
"	33						
"	34						
"	35						
"	36						
"	37						
"	38						
åker	39	0,26		2800	3500	700	182:-
"	40	0,47		2200	"	1300	611:-
"	41	0,39		2000	"	1500	585:-
"	42	0,58		2100	"	1400	812:-
"	43	0,32		3000	"	500	160:-
"	44	0,14		3300	"	200	28:-
A-summa		2,16					2378:-
2. Brukningsbåtnad							
ägofig 39-44		2,16					
45		0,14					
B-summa		2,30				530	1219:-
Totalsumma							3597:-


VÄRDERINGSLÄNGD

Fastighet och ägare Ägobeskrivning	Ägo- figur- nr	Förbättrad mark		Värde pr ha		Båtnad	
		Åker, tomt	annan	före	efter	pr ha	pr ägofigur
		hektar	hektar	kronor	kronor	kronor	kronor
Boa av 2 ³ och 3 ⁴ , 25/96 mtl och 1/3 mtl Ella Jönsson 1. Alstringsbåtnad							
odlingsmark	46		0,49	2800	2500	300	147:-
"	47		0,55	1500	"	1000	550:-
"	48		0,20	1200	"	1300	260:-
"	49		0,44	2000	"	500	220:-
"	50		0,57	"	"	"	285:-
Åker	51	0,82		2800	3500	700	574:-
"	52	1,50		2400	"	1100	1650:-
"	53	0,23		3200	"	300	69:-
"	54	0,19		1800	"	1700	323:-
"	55	1,85		1700	"	1800	3330:-
"	56	0,43		1800	"	1700	731:-
"	57	1,11		"	"	"	1887:-
"	58	0,36		2500	"	1000	360:-
"	59	0,52		3100	"	400	208:-
"	60	0,51		1900	"	1600	816:-
"	61	1,01		2700	"	800	808:-
A-summa		8,53	2,25				12218:-
2. Brukningsbåtnad							
Ägofig 46-59		9,26					
62		0,97					
63		0,39					
B-summa		10,62				240	2549:-
Totalsumma							14767:-
Boa av 2 ⁴ , 6/25 mtl Arvid Johnsson 1. Alstringsbåtnad							
odlingsmark	64		0,15	1300	2500	1200	180:-
"	65		0,11	1200	"	1300	143:-
"	66		0,12	"	"	"	156:-
"	67		0,15	1300	"	1200	180:-
"	68		0,10	1600	"	900	90:-
"	69		0,07	"	"	"	63:-
"	70		0,08	1700	"	800	64:-
"	71		0,31	2200	"	300	93:-
"	72		0,32	2000	"	500	160:-
"	73		0,51	"	"	"	255:-
Transport			1,92				1384:-


KOSTNADSFÖRSLAG


Läge	Längd m.	Arbete, material e. d.	Antal	En- pris kr.	Kostnad kronor	Summa kronor
H u v u d a v l o p p						
Dikessträckan A - B.						
<u>Schaktningsarbete, rör m.m.</u>						
2+14-2+43	29	Schaktning av grus och sten m ³	25	5:-	125:-	
2+43-2+50	7	Betongrör, 21"	7	16:-	112:-	
		Schaktning, bergsprängning, rörläggning höljning	"	24:50	172:-	
2+50-2+60	10	Betongrör, 21"	10	16:-	160:-	
		Schaktning, bergsprängning, rörläggning, höljning	"	25,50	255:-	
2+60-2+90	30	Betongrör, 21"	30	16:-	480:-	
		Schaktning, stämpling, rör- läggning, höljning	"	7:-	210:-	
2+90-7+50=21+65	460	Betongrör, 21"	460	16:-	7360:-	
		Schaktning, stämpling, rör- läggning, höljning	"	7:-	3220:-	12094:-
Tills	536	m				
<u>Diverse arbeten:</u>						
		Ommurning av rörutloppet vid 2+43. Utföres enligt typ- ritning U-1, bil 2.			250:-	
		Brunnar 40" med kopplingar vid 2+60, 4+10, 5+00, 6+00 och 7+50=21+65. Utföres enligt typ- ritning B-2 bil 1	st 5	250:-	1250:-	1500:-
		För oförutsedda fall, arbets- ledning m.m. tillägges c:a 10 % av beräknade kostnader				1406:-
		S u m m a				15000:-
Dikessträckan B - C.						
<u>Schaktningsarbete, rör m.m.</u>						
7+50=21+65- -20+00=9+90	165	Betongrör, 18"	m 165	14:-	2310:-	
		Schaktning, stämpling, rör- läggning, höljning	" 165	10:50	1732:-	4042:-
Tills	165	m				
<u>Diverse arbeten:</u>						
		Brunn 36" med kopplingar vid 20+00=9+90. Utföres enligt typritning B-2 bil 1				185:-
		För oförutsedda fall, arbets- ledning m.m. tillägges c:a 10 % av beräknade kostnader				473:-
		S u m m a				4700:-

Läge	Längd m.	Arbete, material o. d.	Antal	Å-pris kr.	Kostnad	Summa
					kronor	kronor
<u>Dikessträckan C - D.</u>						
<u>Schaktningsarbete, rör m.m.</u>						
9+90-10+62	72	Betongrör 18" m	72	14:-	1008:-	
		Schaktning, stämpling, rör- läggning, höljning "	72	6:-	432:-	
10+62-10+67	5	Betongrör, 18" "	5	14:-	70:-	
		Schaktning, stämpling, rör- läggning, höljning "	5	25:-	125:-	
10+67-12+17	150	Betongrör, 18" "	150	14:-	2100:-	
		Schaktning, stämpling, rör- läggning, höljning "	150	5:25	788:-	
12+17-13+12	95	Betongrör, 18" "	95	14:-	1330:-	
		Schaktning, stämpling, rörläggning drevning, höljning m	95	6:-	570:-	
13+12-13+15	3	Betongrör, 18" "	3	14:-	42:-	
		Schaktning, stämpling, rör- läggning, drevning, höljning "	3	20:-	60:-	
13+15-13+88	73	Betongrör, 18" "	73	14:-	1022:-	
		Schaktning, stämpling, rör- läggning, drevning, höljning "	73	7:75	566:-	
13+88-15+10	122	Betongrör, 18" "	122	14:-	1708:-	
		Schaktning, stämpling, rör- läggning, höljning "	122	6:-	732:-	
15+10-15+16	6	Betongrör, 18" "	6	14:-	84:-	
		Schaktning, stämpling, rör- läggning, höljning "	6	18:-	108:-	10745:-
Tills	526	m				
<u>Diverse arbeten:</u>						
		Brunnar 36" med kopplingar vid 10+67, 12+17, 13+18, 13+88, 14+30 och 15+16. Utföres enligt typ- ritning B-2 bil 1 st	6	185:-		1110:-
		För oförutsedda fall, arbets- ledning m.m. tillägges c:a 10 % av beräknade kostnader				1145:-
		S u m m a				13.000:-
<u>Dikessträckan D - E.</u>						
<u>Schaktningsarbete rör m.m.</u>						
15+16-17+66	250	Betongrör, 16" m	250	11:25	2813:-	
		Schaktning, stämpling, rör- läggning höljning "	250	3:75	938:-	
	250	Transport			3751:-	

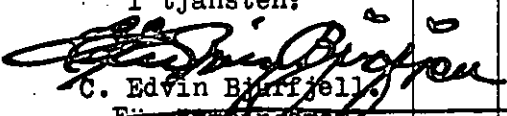
Läge	Längd m.	Arbete, material e. d.	Antal	Å-pris kr.	Kostnad	Summa
					kronor	kronor
17+66-17+74	250	Transport			3751:-	
	8	Betongrör, 16" m	8	11:25	90:-	
		Schaktning, stämpling, rör- läggning, höljning "	8	13:50	108:-	3949:-
<u>Tills</u>	<u>258</u>	<u>m</u>				
<u>Diverse arbeten:</u>						
		Brunn 32" med kopplingar vid 16+50. Utföres enligt typrit- ning B-2 bil 1			135:-	
		Brunn 48" med dagvattenintag och kopplingar vid 17+74. Ut- fö-res i tillämpbara delar en- ligt typritning B-2 bil 2			400:-	535:-
		För oförutsedda fall, arbets- ledning m.m. tillägges c:a 10 % av beräknade kostnader				416:-
		<u>S u m m a</u>				<u>4.900:-</u>
<u>S i d o a v l o p p</u>						
<u>Dikessträckan D - Da:</u>						
<u>Schaktningsarbete, rör m.m.</u>						
15+16-20+00- -23+45	345	Betongrör, 9" m	345	4:50	1553:-	
		Schaktning, stämpling, rör- läggning, höljning "	345	4:-	1380:-	2933:-
<u>Tills</u>	<u>345</u>	<u>m</u>				
<u>Diverse arbeten:</u>						
		Brunn 24" med kopplingar vid 23+45. Utföres enligt typrit- ning B-1 bil 3				110:-
		För oförutsedda fall, arbets- ledning m.m. tillägges c:a 10 % av beräknade kostnader				307:-
		<u>S u m m a</u>				<u>3.350:-</u>
<u>S A M M A N D R A G</u>						
<u>H u v u d a v l o p p</u>						
536		Dikessträckan A - B			15000:-	
165		" B - C			4700:-	
526		" C - D			13000:-	
<u>258</u>	<u>1485</u>	" D - E			<u>4900:-</u>	<u>37600:-</u>
		<u>S i d o a v l o p p</u>				
	<u>345</u>	<u>Dikessträckan D - Da</u>				<u>3350:-</u>
<u>Summa</u>	<u>1830</u>	<u>meter</u>	<u>S u m m a</u>			<u>40950:-</u>
Boa Nygård den 11 februari 1957.						
I tjänsten:						
 C. Edvin Blomfeldt Förstaplanteringsman						

[illegible]

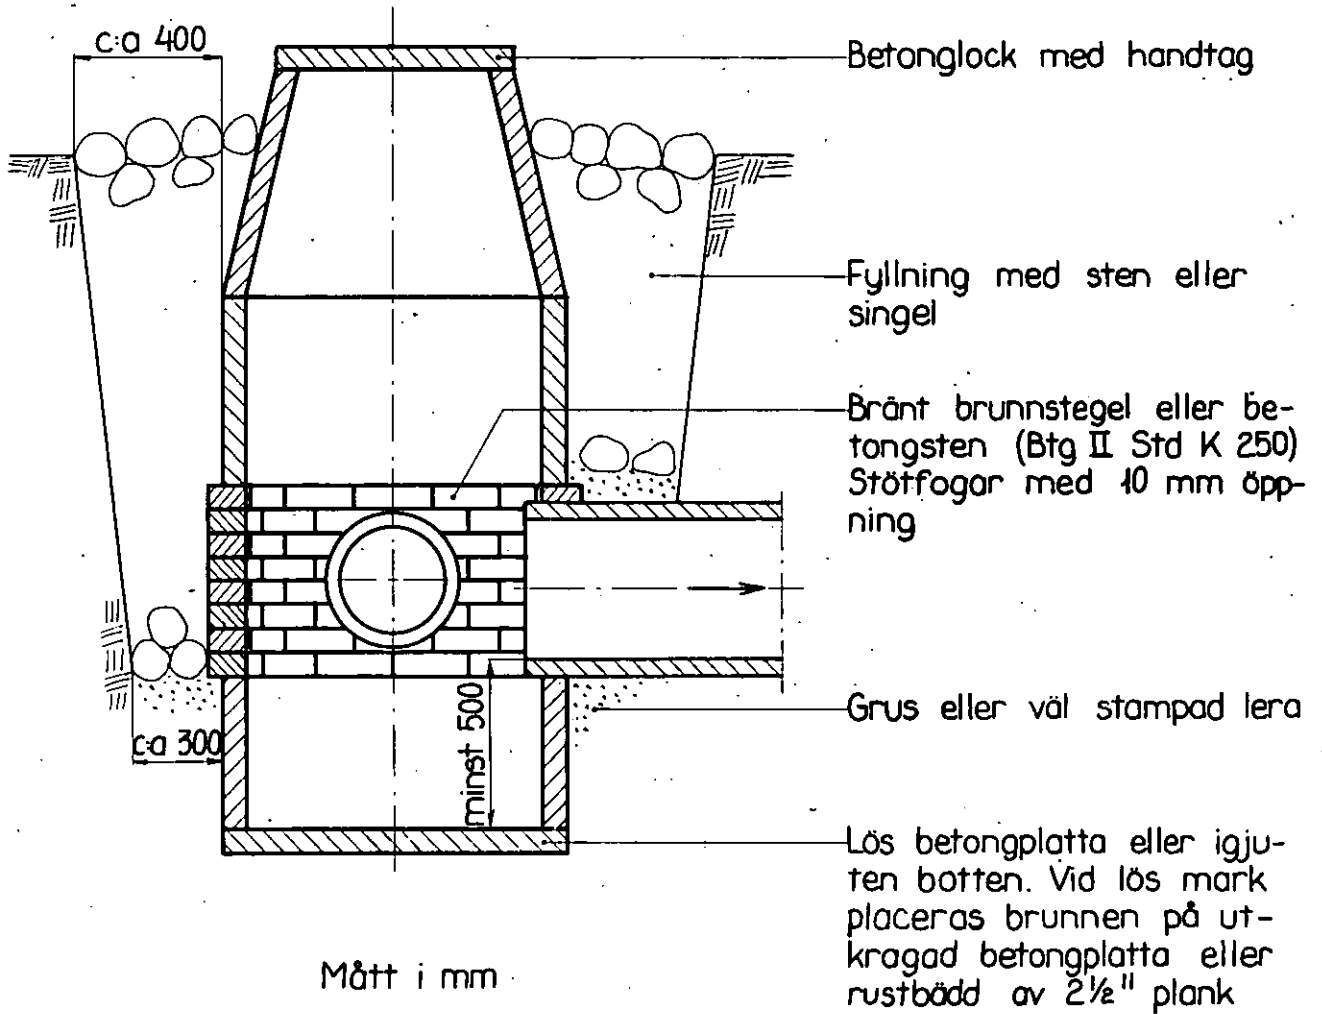

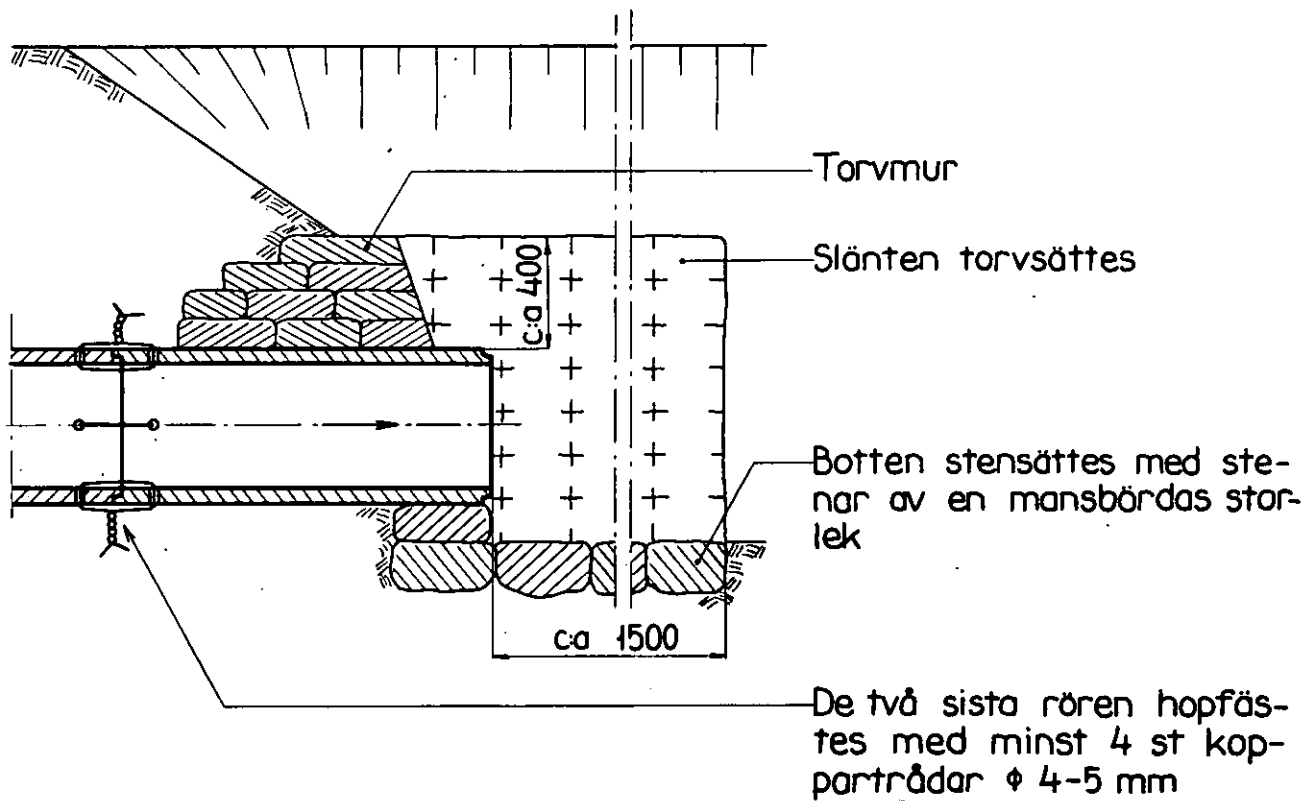

Mått i mm

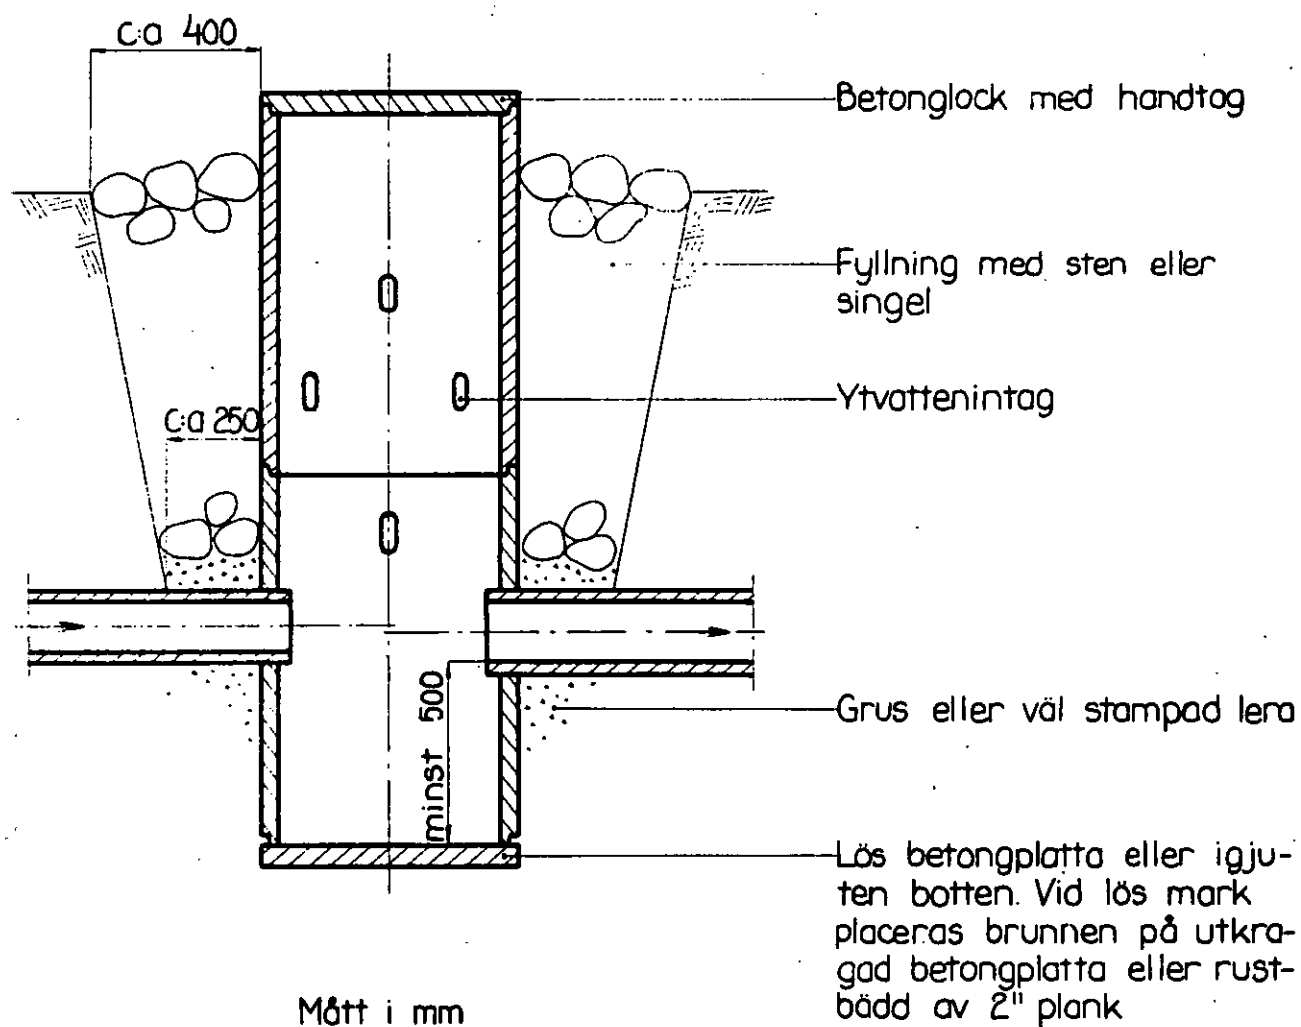

A T B E T S B E S K R I V N I N G.

Arbetet skall utföras i enlighet med förslagshandlingarna, därvid bland annat följande skall iakttagas:

- 1) Stensättning skall grundläggas till ett djup av minst 0,20 m under det nya avloppets bottenlinje samt utföras av flata eller kilade stenar i ordnade förband, vilka fogas med cementbruk. Om så erfordras, skall stensättning bakmuras. Mindre stenar än sådana av dimension 0,15x0,35x0,45 få ej användas till stensättning.
- 2) Blivande entreprenör skall i god tid underrätta dikningsföretagets styrelse om de tidpunkter, då sådana arbeten komma att utföras som beröra kraft- ljus- och telefonledningar, samt kablar och enskilda vägar. Det åligger styrelsen att underrätta vederbörande och träffa avtal hur arbetet i berörd del lämpligen bör utföras.
- 3) Sten, som ligger hindrande i vägen för rörledning skall upptagas.
- 4) Inga rör få nedläggas, förrän de blivit godkända av lantbruksingenjören eller av den, han i sitt ställe förordnar.
- 5) Rörledning får ej täckas, förrän den blivit godkänd av lantbruksingenjören eller av den han i sitt ställe förordnar.
- 6) Rörledning skall efter lantbruksingenjörens godkännande omedelbart höljas till 0,6 m höjd, räknat från ledningens överkant.
- 7) Höljningen skall utföras genom påfyllning av ur rörgraven uppschaktade massor och, om dessa ej äro tillräckliga, genom nerschaktning från sidorna.
- 8) Alla ur rörgraven uppschaktade massor skola återfyllas. Överblivna massor skola läggas i en sträng över rörledningen.
- 9) Fyllningen skall packas väl särskilt under och på båda sidor om rörsträngen samt stötas, så att framtida sättningar i möjligaste mån förhindras.
- 10) Fyllningen får ej innehålla sten.
- 11) Enskilda rörrännor, som utmynna intill en brunn, skola av entreprenören kostnadsfritt kopplas i brunnen.

- 12) Koppling av sådana rörrännor, som utmynna på längre avstånd från brunnar, skola om jordägare eller arrendator däromgör framställning, utföras av entreprenören men bekostas av jordägare eller arrendator.
- 13) Rörrännor eller täckdiken, som korsas av de nya avloppen, skola återställas i fullgott skick. Särskilt skall det därvid beaktas, att grunden under rörrännorna skall göras fast och, om så erfordras, förstärkas genom utfyllning med grovt grus eller genom underlag av trä. Entreprenören skall för kontrollanten särskilt påvisa de platser, där de nya avloppen korsa rörrännor.
- 14) Alla brunnar skola försänkas 0,5 m räknat från utloppsrörets underkant, och förses med hållbart lock av armerad betong.
- 15) Brunnarna skola utföras av betongrör eller brunnsringar av betong med ett tegelstensskift närmast över den nedersta brunnsdelen. För att dagvatten skall kunna avledas till brunnarna skola brunnsdelarna ovanför tegelstensskiftet perforeras med i brunnsväggen upptagna hål om 3 å 4 cm diameter. För koppling av rörrännor skall dessutom i brunnarna på lämpliga höjder inhuggas minst 3 st. 5" tegelrör eller det större antal rör, som betingas av förhanden varande förhållanden. 32" brunnar skola avkonas till 24", större brunnar till 32".
- 16) Brunnarna skola grundläggas på fast underlag, i regel utföras med botten av betong samt omskolas med sten och grovt grus. Betongbotten skall vara igjuten den nedersta brunnsdelen innan denna nersättes. Brunn får även sättas på lös betongbotten, utförd med fals, så att brunnen ej kan förskjutas i sidled. Om det på grund av markens beskaffenhet möter särskilda svårigheter att på ovan angivet sätt utföra brunn med betongbotten, får botten igjutas efter det nedersta brunnsdelen nersatts. Under sistnämnda förhållanden får brunn även utföras utan botten och i stället påsättas på underlag av 3" plank.
- 17) Brunnar, som ligga i gränslinjer eller i krökar, samt brunnar med flera än två kopplingar, skola uppdragas 30 cm över markytan. Övriga brunnar få göras


täckta, om jordägaren det påfordrar och själv ikläder sig de risker, som kunna uppkomma genom att brunnslöcket förstöres eller vittrar sönder. Vid täckta brunnar skall avståndet mellan brunnslöcket och markytan vara minst 50 cm.

- 18) Kopplingarna i brunnarna skola vara ordentligt utförda och de kopplade rören fogade vid brunnsväggen med cementbruk.
- 19) Träd och buskar, som växa invid de nya avloppen, skola rothuggas och borttagas. Detta arbete skall beträffande de täckta ledningarna vara utfört innan rörläggningen påbörjas.
- 20) Om entreprenören vill utföra återfyllningen med maskin, skall han först hölja rörledningen till 30 cm höjd, räknat från ledningens överkant, och därefter återfylla återstående massor med maskin. Innan maskinarbetet påbörjas, skola alla stenar bortsorteras och läggas i upplag bakom rörgraven, varefter jordmassorna med iakttagande av den största försiktighet skola återföras i rörgraven. Planeringsmaskinen får ej föras närmare rörgraven än 0,50 m och givetvis ej köras över densamma.
- 21) Vattnet i avloppen får under den tid, då arbete pågår, uppdämmas och regleras i den omfattning, som erfordras för arbetets ändamålsenliga utförande, dock icke så att skada uppstår. Vattenytan får alltså ej uppdämmas till sådan höjd, att omgivande marker skadas, och ej heller så, att vattenbrist uppkommer nedanför uppdämningen. Efter uppdämning skall vattenytan nersänkas med försiktighet, så att skada ej uppkommer. ~~Skall arbetet utföras med maskin, skall iakttagande göras så att ingen skada uppstår på de omkringliggande markerna och på de i närheten befintliga byggnaderna.~~
- 22) Sprängningsarbete skall utföras innan rörledningen lägges. Sprängningen skall utföras med aktsamhet så att inga skador uppstå på växande träd och annat. För i detta avseende vållad skada svarar entreprenören.
- 23) Lantbruksingenjören skall under arbetets fortgång lämna de särskilda föreskrifter, som erfordras, för den händelse det visar sig nödvändigt att utföra grundförstärkning för vissa täckta dikessträckor med till dem hörande

brunnar. Blivande entreprenör är skyldig att omedelbart underrätta lantbruks-
ingenjören, om förhållandena äro sådana, att grundförstärkning erfordras. Er-
fordras grundförstärkning skall företaget tillhandahålla grundförstärknings-
material. Arbetet skall utföras av entreprenören utan extra ersättning.

Boa, Nygård den 11 februari 1957.

I tjänsten.

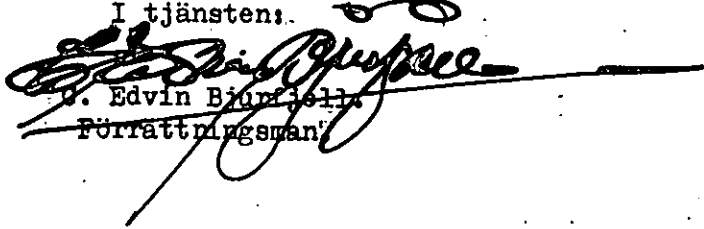
O. Edvin Björnsell
Förrättningsman

F Ö R E N I N G

Mellan undertecknade delägare i Dikningsföretaget Boa Nygård år 1957 i Jämshögs socken, Blekinge län, är vid sammanträde denna dag under syneförrättning följande överenskommelse träffad.

- 1) Vi förbinda oss att i enlighet med förrättningen upprättat förslag gemensamt utföra och underhålla till företaget hörande arbeten och anläggningar ävensom att, med tillämpning av de vid förrättningen överenskomna grunder, gälda med i företaget förenade kostnader.

- 2) Nedan angivna andelstal skola gälla vid kostnadernas fördelning:

Fastighet och ägare	Andel i beräknad kostnad kronor	Andel i företaget i procent
<u>Jämshögs socken.</u>		
<u>Boa 1² och 2², 7/12 och 7/48 mtl</u>		
Birger Jönsson	15057:-	36,77
<u>Boa av 3², 7/24 mtl</u>		
Birger Jönsson	2154:-	5,26
<u>Boa av 1⁴ och 3³, 43/384 och 1/3 mtl</u>		
Stig Eriksson	3444:-	8,41
<u>Boa av 2³ och 3⁴, 25/96 mtl och 1/3 mtl</u>		
Ella Jönsson	14140:-	34,53
<u>Boa av 2⁴, 6/25 mtl</u>		
Arvid Jönsson	6155:-	15,03
<u>S u m m a</u>	<u>40950:-</u>	<u>100,00</u>

Dessa andelstal skola gälla vid fördelningen av såväl kostnaderna för företags utförande och underhåll som kostnaderna för förrättningen och förrättningskostnadernas förskotterande.

- 3) För upplåtelse av mark till de täckta och de öppna avloppens utförande och intrång samt olägenhet vid arbetenas utförande skola inga ersättningar av vad slag det vara må ej utgå.
- 4) Arbetet skall påbörjas så snart lämpligen kan ske och vara fullbordat före utgången av år 1964.
- 5) Till akordförande utse vi lantbrukaren Arvid Jönsson, Boa, Gränumsby och giva honom i uppdrag att på oss utdebitera vad utöver det statsbidrag, som eventuellt kan bliva till företaget beviljat, åtgår för företagets genomförande samt att vidtaga i övrigt erforderliga åtgärder för

arbetenas förslagsenliga utförande och underhåll.

Sålunda överenskommet försäkras:

Boa Nygård den 5 februari 1957.

.....
(Birger Jönsson genom H Santesson:
enl fullmakt Bil 2)

.....
(Stig Eriksson)

.....
(Ella Jönsson)


.....
(Arvid Johnsson)

Föreningen, som prövats och befunnits lämplig vitsordas och namnteckningarna bevittnas:

Boa Nygård som ovan:

I tjänsten:

.....
C. Edwin Bjurjell?
Förfätningsman.

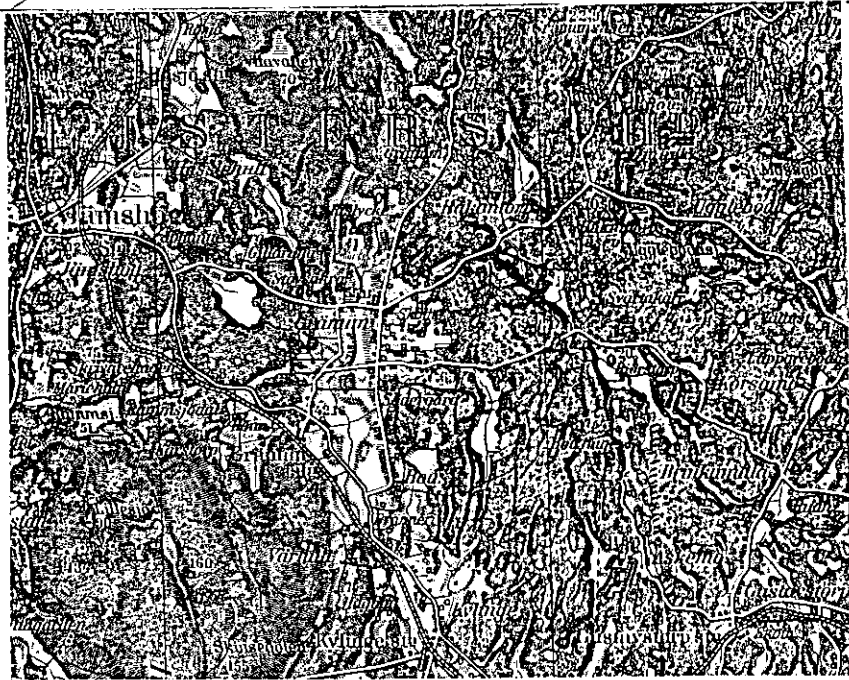

U T L Å T A N D E

avgivet vid syneförfättning enligt 10 kap vattenlagen angående torrläggning av vattenskadad jord inom Boa i Jämshögs socken, Blekinge län.

Mom. 1. Företagets omfattning, ändamål och nuvarande avlopp m.m.

Över avdikningsområdet, som skall bilda en samfällighet, har genom nymätning upprättats en karta i skala 1:4000, på vilken markernas höjdläge över jämförelseplanet angivits medelst små siffror. Beskrivning över markerna återfinnes i ägobeskrivningen (Bil. A.).

Till följd av under förrättningen framkomna yrkanden kommer företaget att omfatta ett i sydlig riktning framrinnande täckt huvudavlopp å hithörande ritningar betecknat med bokstäverna A - B - C - D - E jämte ett sidoavlopp, som rinner från väster åt öster och ansluter till huvudavloppet i pkt D. Avloppet är betecknat med bokstäverna D - Da.

Företaget avser utförandet av dikessträckor, som å hithörande ritningar betecknats med A - B - C - D - E och D - Da.

På kartan äro avloppen, som skola utföras som öppna utmärkta med heldragna dubbla röda linjer och avloppet, som skall igenläggas med rör, utmärkt med heldragen röd linje.

Företaget ligger mellan Mörrumsåns och Skräboåns nederbördsområden med nummerbeteckningarna 86 respektive 87.

Mom. 2. Laga hinder, allmänna och enskilda intressen.

För handläggning av förrättningen, som grundar sig på länsstyrelsens förordnande den 16 januari 1957, eller för företagets utförande i den omfattning, som ovan angivits, har något laga hinder ej anmälts eller kunnat utrönas. Allmänna eller enskilda intressen synas icke komma att av företaget förnärmas.

Mom. 3. Företagets beskaffenhet.

Torrlägningsföretaget skall enligt förrättningsmannens åsikt betraktas som sådan dikning, som omförmäles i 7 kap 1 § vattenlagen.

Mom4. Fixpunkter.

På plan- och profilritningarna angivna höjdlägen hänföra sig till ett godtyckligt valt höjdsystem. Utgång för avvägningarna har varit fixpunkt I, som beskrives sålunda:

Rågångsgärdet mellan Gammalstorps och Jämshögs socknar, enskilda vägens östra sida. Utmärkt med dubb i sten. Jst +10,00 m.

Till ledning vid arbetena utmed avloppet har nedan angivna fixpunkter markerats och avvägts.

Fixp. II. Rågången mellan fastigheterna Boa 1² och 2² samt av 3². Jordfast sten 17 m öster om punkt 10+67. +10,77 m

Fixp. III. Fastigheten Boa av 2⁴. Jordfast sten 2 m S om vägens norra sida +11,54 m.

Fixpunkterna, som äro lagligen skyddade, få ej rubbas, förstöras eller övertäckas förrän de blivit av lantbruksingenjör ersatta med nya.

Mom.5. Förslag till nya avlopp.

På grund av under förrättnings handläggning framkomna yrkanden har förrättningsmannen upprättat förslag till avlopp vars beteckning närmare framgår av mom 1 ovan. Dikessträckorna 2+43 - B - C - D - E och D - Da skola utföras som täckta avlopp. Dikessträckan A - 2+43 skall rensas och bibehållas som öppet avlopp.

Mom.6. Avloppens dimensioner.

Med hänsyn till områdets topografiska beskaffenhet och nederbörds mängden i trakten hava rörledningarna dimensionerats så att de förmå utan skadlig uppdämning avleda en vattenmängd av 1 liter per sekund och hektar.

Av efterföljande tabell framgår i detalj de särskilda ledningssträckornas nederbördsområden och beräknade vattenmängder, lutningar, dimensioner och avbördningsförmåga. Till grund för beräkningarna ligger Hessles av Hallin omarbetade

formeln $Q = F \cdot k \left(1 + \frac{\sqrt{R + \log R}}{4} \right) \sqrt{R \times I}$ med $k = 60$

Avlopps- sträcka	Nederb- område hektar	Vatten- mängd lit/sek	Minsta lutning	Dimension mm (tum)	Avbördn. förmåga lit/sek
2+43-2+60	127	127	1,0:1000	525 (21)	129
2+60-5+00	121	121	1,0:1000	525:1000 (21)	129
5+00-7+50=21+65	110	110	1,0:1000	525 (21)	129
21+65-20+9+90	103	103	1,6:1000	450 (18)	108
9+90-12+17	97	97	1,2:1000	450 (18)	94
12+17-15+16=20+00	81	81	1,2:1000	450 (18)	94
15+16-17+74	51	51	1,0:1000	400 (16)	68
20+00-23+45	14	14	1,0:1000	225 (9)	13

Ledningarnas bottenlägen i brytpunkter, lutningar och dimensioner finnas angivna på de upprättade profilritningarna.

Mom.7. Ägovägar.

Vid utförandet av dikningsföretaget kommer befintliga ägovägstrummor att rivas. Dessa skola icke ersättas, enär de nya avloppen, som korsa ägovägstrummorna skola ersättas med täckt ledning. Det åligger dikningsföretaget att efter fullgjort dikningsarbete återställa den förutvarande körbanan i sitt förutvarande skick.

Mom.8. Ersättningar.

För upplåtelse av mark till de täckta och öppna avloppens utförande och intrång samt olägenhet vid arbetenas utförande skola inga ersättningar av vad slag det vara må utgå.

Skulle vid dikningsföretagets utförande sådana skador uppstå som ej av förrättningsmannen förutsetts, eller kunnat förutses, äger den, som lider skadan, att framställa anspråk på ersättning enligt bestämmelserna i 7 kap 57 § vattenlagen.

Mom.9. Träd och stängsel.

Träd och buskar utmed de nya avloppen skola fällas och borttagas av vederbörande ägare eller arrendator i så god tid att torrlägningsarbetet icke hindras. I annat fall kommer träden att borttagas av dikningsföretagets entreprenör.

Stängsel utmed avloppen skall vederbörande ägare eller arrendator flytta i

så god tid, så att torrlägningsarbetet icke hindras. I annat fall kommer stängslet att rivas av företagets entreprenör.

Mom.10. Kostnader.

Kostnaderna för de avlopp, som dikningsföretaget skall utföra, har beräknats till 40.950 kronor. Kostnadsförslaget har bilagts förrättningshandlingarna (Bil.B.).

Mom.11. Båtnadsuppskattning.

Båtnaden för i förslaget ingående marker har endast preliminärt uppskattats. Resultatet av uppskattningen har införts i värderingslängden (Bil. A.).

Mom.12. Kostnadsfördelning.

Mellan delägarna har träffats en förening (Bil.D.) angående fördelning av kostnaderna för företaget. Föreningen har av förrättningsmannen prövats och befunnits lämplig och vitsordas. Kostnaderna för förrättningen skall av delägarna gäldas efter i föreningen angivna andelstal.

Mom.13. Fornlämningar.

Skulle vid företagets utförande fasta fornlämningar eller fornfynd påträffas skall arbetet omedelbart avbrytas och anmälan göras hos landsantikvarien. Av landsantikvarien lämnade föreskrifter skola lända till efterrättelse.

Mom.14. Dikningsföretagets utförande.

Verkställda utredningar och beräkningar hava givit vid handen, att företaget är lönande och väl värt att utföras. Förrättningsmannen tillstyrker därför att företaget kommer tillstånd. Vill sökandena begagna sig av den rätt till företagets utförande, som de erhålla genom denna syneförrättning, skall företaget utföras i överensstämmelse med av förrättningsmannen utarbetat förslag och med beaktande jämväl av de särskilda bestämmelser, som återfinnas i detta utlåtande. Arbetet får påbörjas då denna syneförrättning vunnit laga kraft och anmälan om styrelseval ingivits till länsstyrelsen. Företaget skall vara färdigställt före utgången av år 1964. Beträffande förlängning av arbetstiden utöver den här ovan angivna hänvisas till bestämmelserna i 7 kap 58 § vattenlagen.

Utöver de särskilda bestämmelser och föreskrifter rörande arbetets utförande, som återfinnes i arbetsbeskrivningen (Bil. C.) och i detta utlåtande skall följande iakttagas:

- 1) Arbetet skall utlämnas på entreprenad på de villkor, som äro för delägarna mest gynnsamma och betryggande.
- 2) Innan arbete med företagets utförande påbörjas, skall detsamma anmälas till Riksförsäkringsanstalten eller till annan lämplig försäkringsanstalt. Sådan anmälan erfordras dock ej om entreprenören är sådan arbetsgivare som själv skall ombesörja försäkring för hos honom anställda arbetare.
- 3) De nya avloppen skola följa på marken utstakade på plankartan och i detta utlåtande angivna sträckningar.
- 4) Betongrören till de täckta ledningarna skola uppfylla i 1950 års normer för lantbruksrör angivna fordringar.
- 5) Då arbetet pågår får vattnet uppdämmas, dock icke så att gröda eller annan egendom skadas eller vattenbrist uppkommer nerströms dämnet.
- 6) Uppdämd vattenyta skall nertappas med försiktighet, så att skador ej uppkommer vare sig nerströms eller uppströms dämnet.
- 7) Om dikningsföretaget kommer att understödjas med statsmedel skola de särskilda bestämmelser, som eventuellt kunna bliva föreskrivna med villkor för statsunderstödet beviljande vara för alla delägare bindande.

Mom.15. Dikningsföretagets avsyning.

Då dikningsföretaget slutförts, skall arbetet avsynas av lantbruksingenjören eller av den han i sitt ställe förordnar. Anmälan om avsyning skall göras av företagets styresman. Företaget skall anses färdigställt, då avsyningsförrättaren överlämnat bevis om att arbetet godkänts eller, om dikningsföretaget understötts med statsmedel, när vederbörande myndighet godkänt detsamma.

Mom.16. Framtida underhållet.

I företaget ingående avlopp skola omsorgsfullt underhållas genom regelbundna rensningar. Brunnarna böra rensas från slam så ofta, att avlagringarna stiga högst 2-3 dm över botten. Rensnings- och underhållsarbetena böra utföras på tid, då arbetet åstadkommer så ringa skada som möjligt. Av rensningsjord förorsakat intrång skall tålas utan ersättning. Kostnaderna för framtida underhållet skall fördelas på sätt som överenskommits i föreningen (Bil. D.).

Kostnad för rensnings- eller underhållsåtgärd, som föranletts av enskild persons åverkan eller försummelse, må uttagas av denna.

Uppdämning eller annan åtgärd, som hindrar vattnets fria lopp, må på inga villkor tillåtas eller tålas.

Mom.17. Kloakvatten.

Kloakvatten får ej tillägnas dikningsföretagets avlopp förrän det blivit renat i så hög grad, att det ej medför olägenhet eller skada för någon.

Mom.18. Organisation m.m.

För handhavande av företagets angelägenheter skola delägarna vid allmänt sammanträde utse en styrelse. Styrelsen åligger:

att ombesörja företagets utförande och kontrollera entreprenörens arbete - i den mån så finnes erforderligt med biträde av sakkunnig person,

att tillse att avloppen alltid hållas i fullgott skick samt ombesörja rensnings- och underhållsarbetena,

att i mån av behov verkställa utdebitering på sätt närmare föreskrives i 3 kap 20 § vattenlagen,

att föra fullständiga och med verifierationer försedda räkenskaper, vilka skola avslutas per kalenderår och därefter vid sammanträde framläggas för delägarnas hörande och godkännande,

att för sistnämnda ändamål och då så eljest finnes nödigt kalla delägarna till sammanträden i den ordning, som föreskrives i 7 kap 64 § vattenlagen,

att vid alla sammanträden såväl egna som allmänna föra protokoll. Protokollet vid allmänt sammanträde skall senast inom 14 dagar efter sammanträdet vara för delägarna tillgängligt hos styrelsens ordförande, samt

att i övrigt vidtaga alla de åtgärder, som kunna finnas nödiga för företagets ändamålsenliga utförande och underhåll, samt därvid beakta och följa de bestämmelser, som angivas i 7 kap 61-65 §§ vattenlagen.

Kallelse till allmänt sammanträde skall antingen skriftligen med mottagningsbevis delägnas alla delägare minst en vecka före sammanträdet eller ock minst fjorton dagar före sammanträdet kungöras dels i Jämshögs kyrka, dels genom annons i minst en av ortens tidningar.

Mom.19. Förrättningskostnaderna.

Kostnaderna för denna syneförrättning skola enligt bestämmelserna i 10 kap 79 § vattenlagen av sökandena förskjutas. Förrättningskostnaderna skola fördelas mellan alla delägare på samma sätt som kostnaderna för företagets utförande eller på sätt som överenskommits i föreningen (Bil. D.).

Mom.20. Övriga yrkanden.

Yrkanden, vilka under förrättnings handläggning framkommit men ej blivit behandlade i detta utlåtande föranleda icke någon förrättningsmannens åtgärd.

Mom.21. Aktförvarare.

Avskrifter och kopior av vid denna förrättning upprättade handlingar och ritningar skola förvaras hos styrelsens ordförande, eller den som efter honom utses härtill.

Mom.22. Företagets namn.

Företaget skall benämnas Dikningsföretaget Boa Nygård år 1957.

Mom.23. Domstolsavgift.

Domstolsavgift skall enligt bestämmelserna i 11 kap 95 § vattenlagen utgå med 64:15 kronor. Avgiften skall av sökandena förskottsvis inbetalas till länsstyrelsen i Blekinge län så snart denna syneförrättning vunnit laga kraft. När företaget kommit till stånd, skall domstolsavgiften fördelas mellan delägarna med 1 krona och 50 öre för tusen av förbättringsvärdet å va-rs och ens mark.

Mom.24. Besvärshänvisning.

Talan mot åtgärd eller beslut vid förrättningen eller mot detta utlåtande föres vid söderbygdens vattendomstol, adr S t o c k h o l m, till vilken besvären för att komma under prövning skola vara ingivna inom sextio dagar från nedanskrivna dag.


I besvären, som skola ingivas i tre exemplar, skola fullständigt upptagas klagandens alla påståenden och skälen därtill, och skola vid besvären fogas de handlingar klaganden vill åberopa till stöd för ändringssökandet.

Mom.25. Verkställighet.

Då i denna sak underställning till vattendomstol icke skall ske kommer detta utlåtande att gå i verkställighet i den ordning som för laga kraft ägande dom är stadgat, för såvitt icke inom den i mom 24 här ovan angivna tid besvär över förrättningen anföras och på grund härav ändring i detta utlåtande kommer till stånd.

Boa Nygård den 11 februari 1957.

I tjänsten:

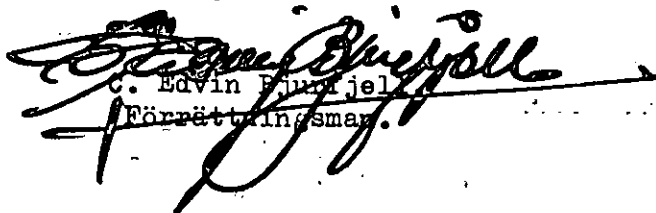
C. Edvin Björjell
Förrättningsman.