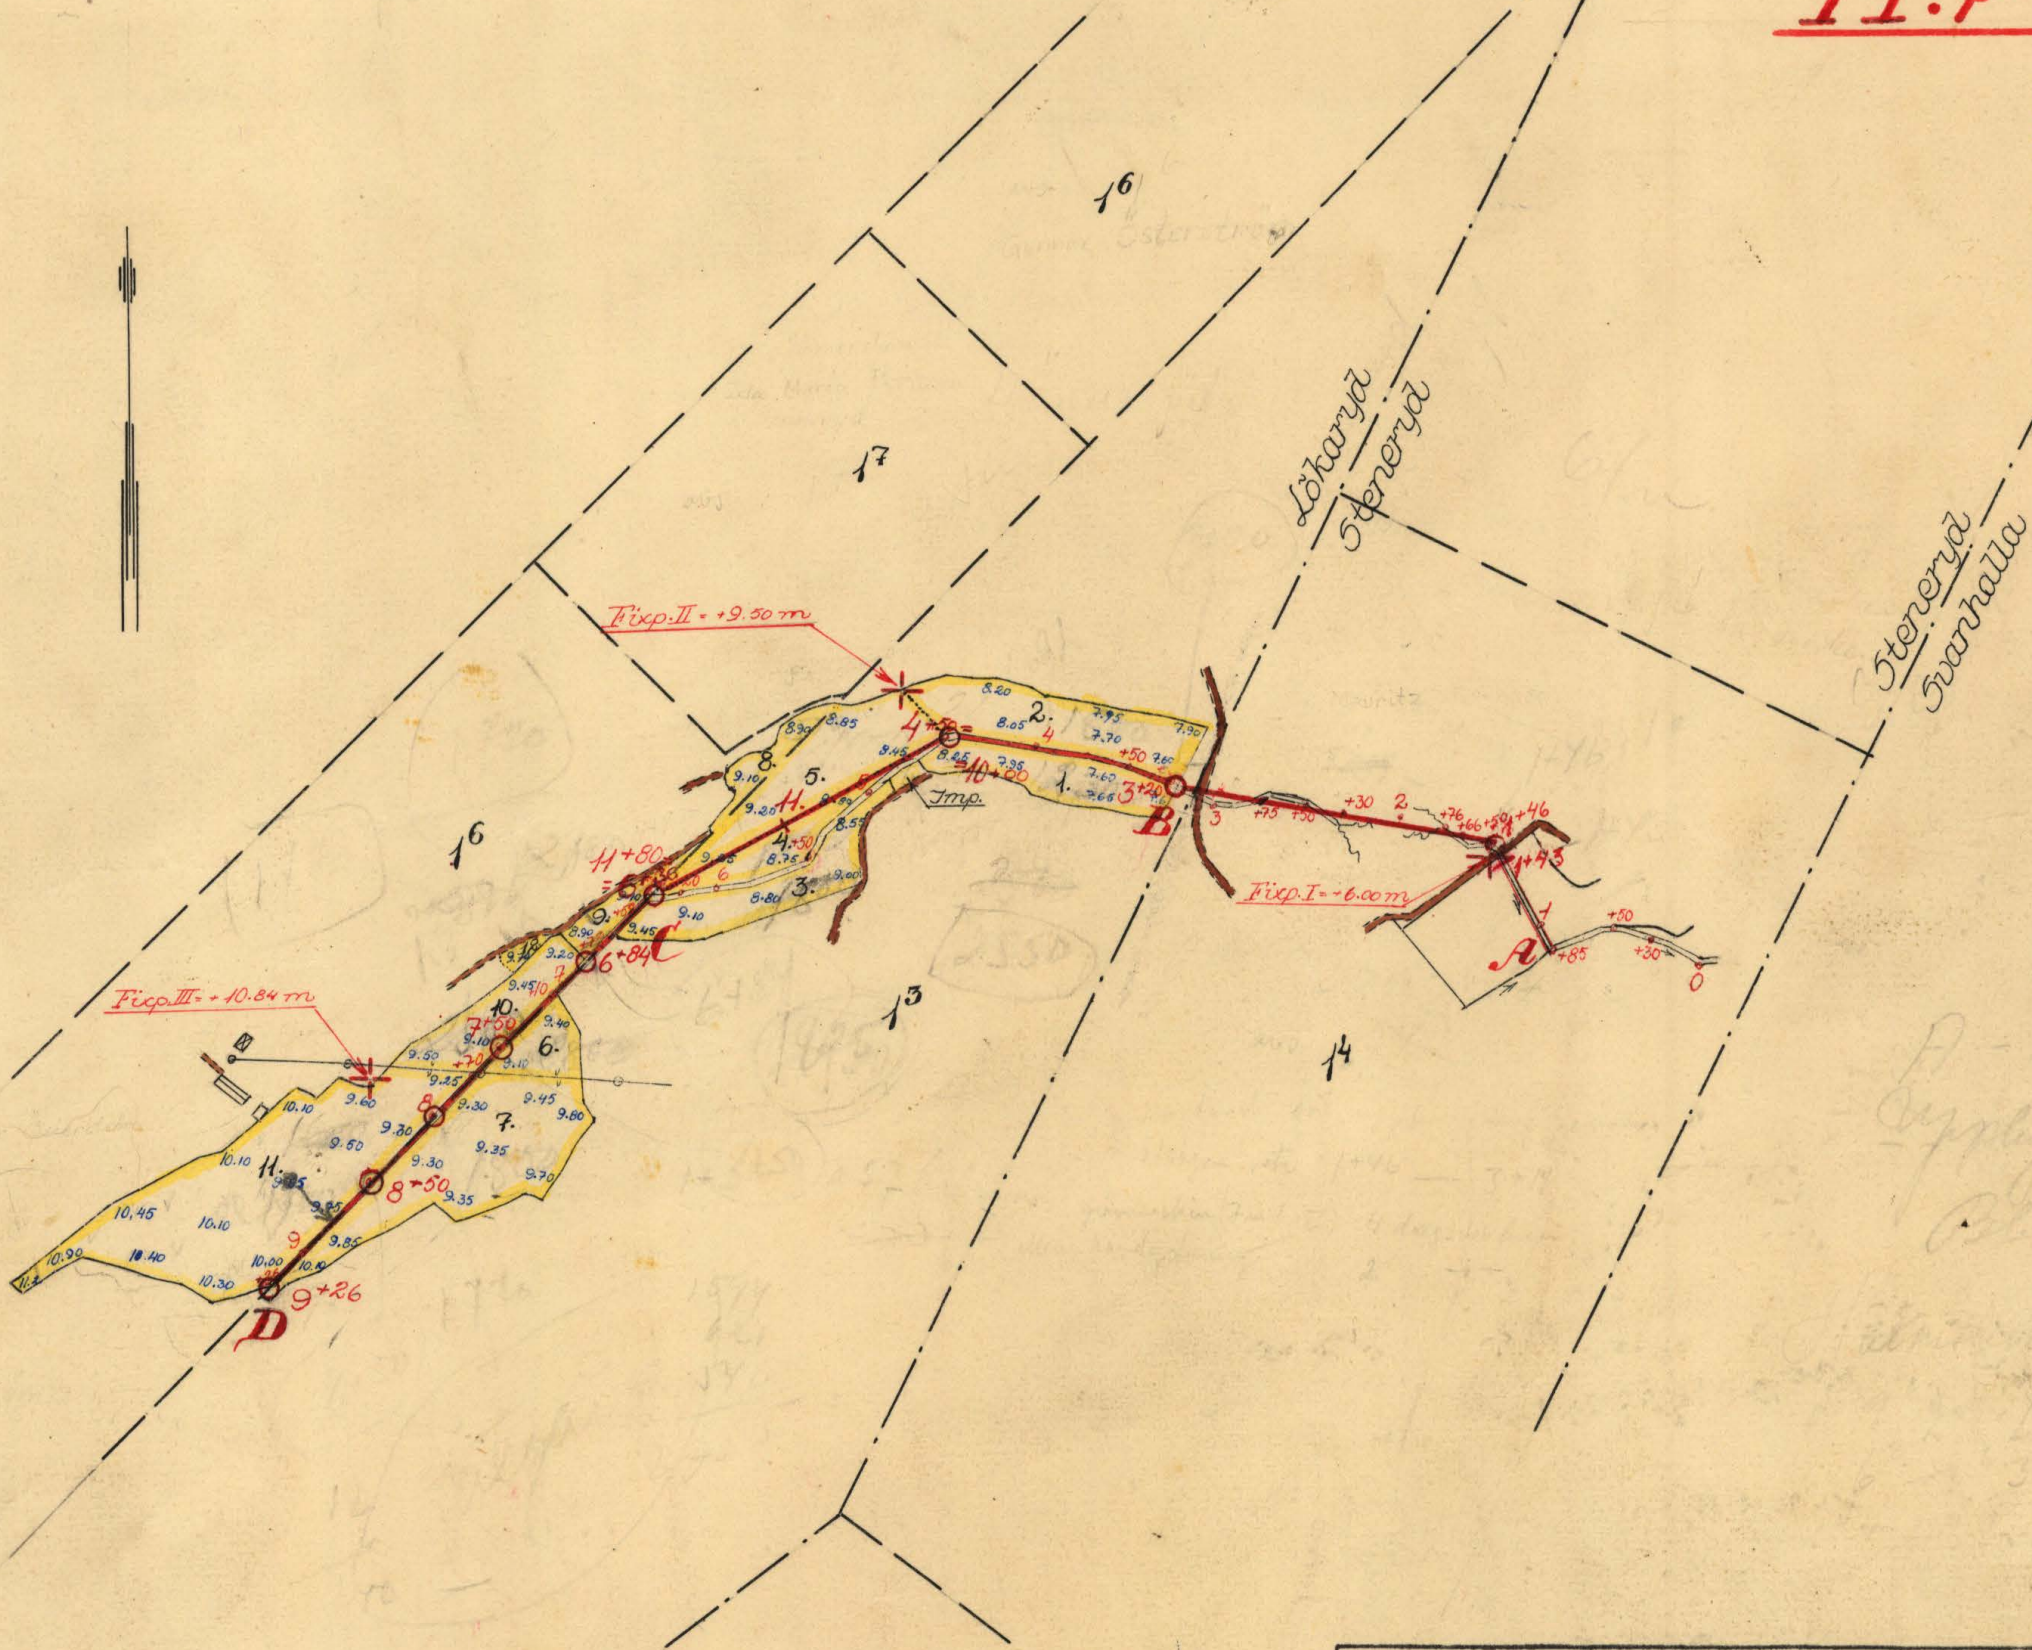
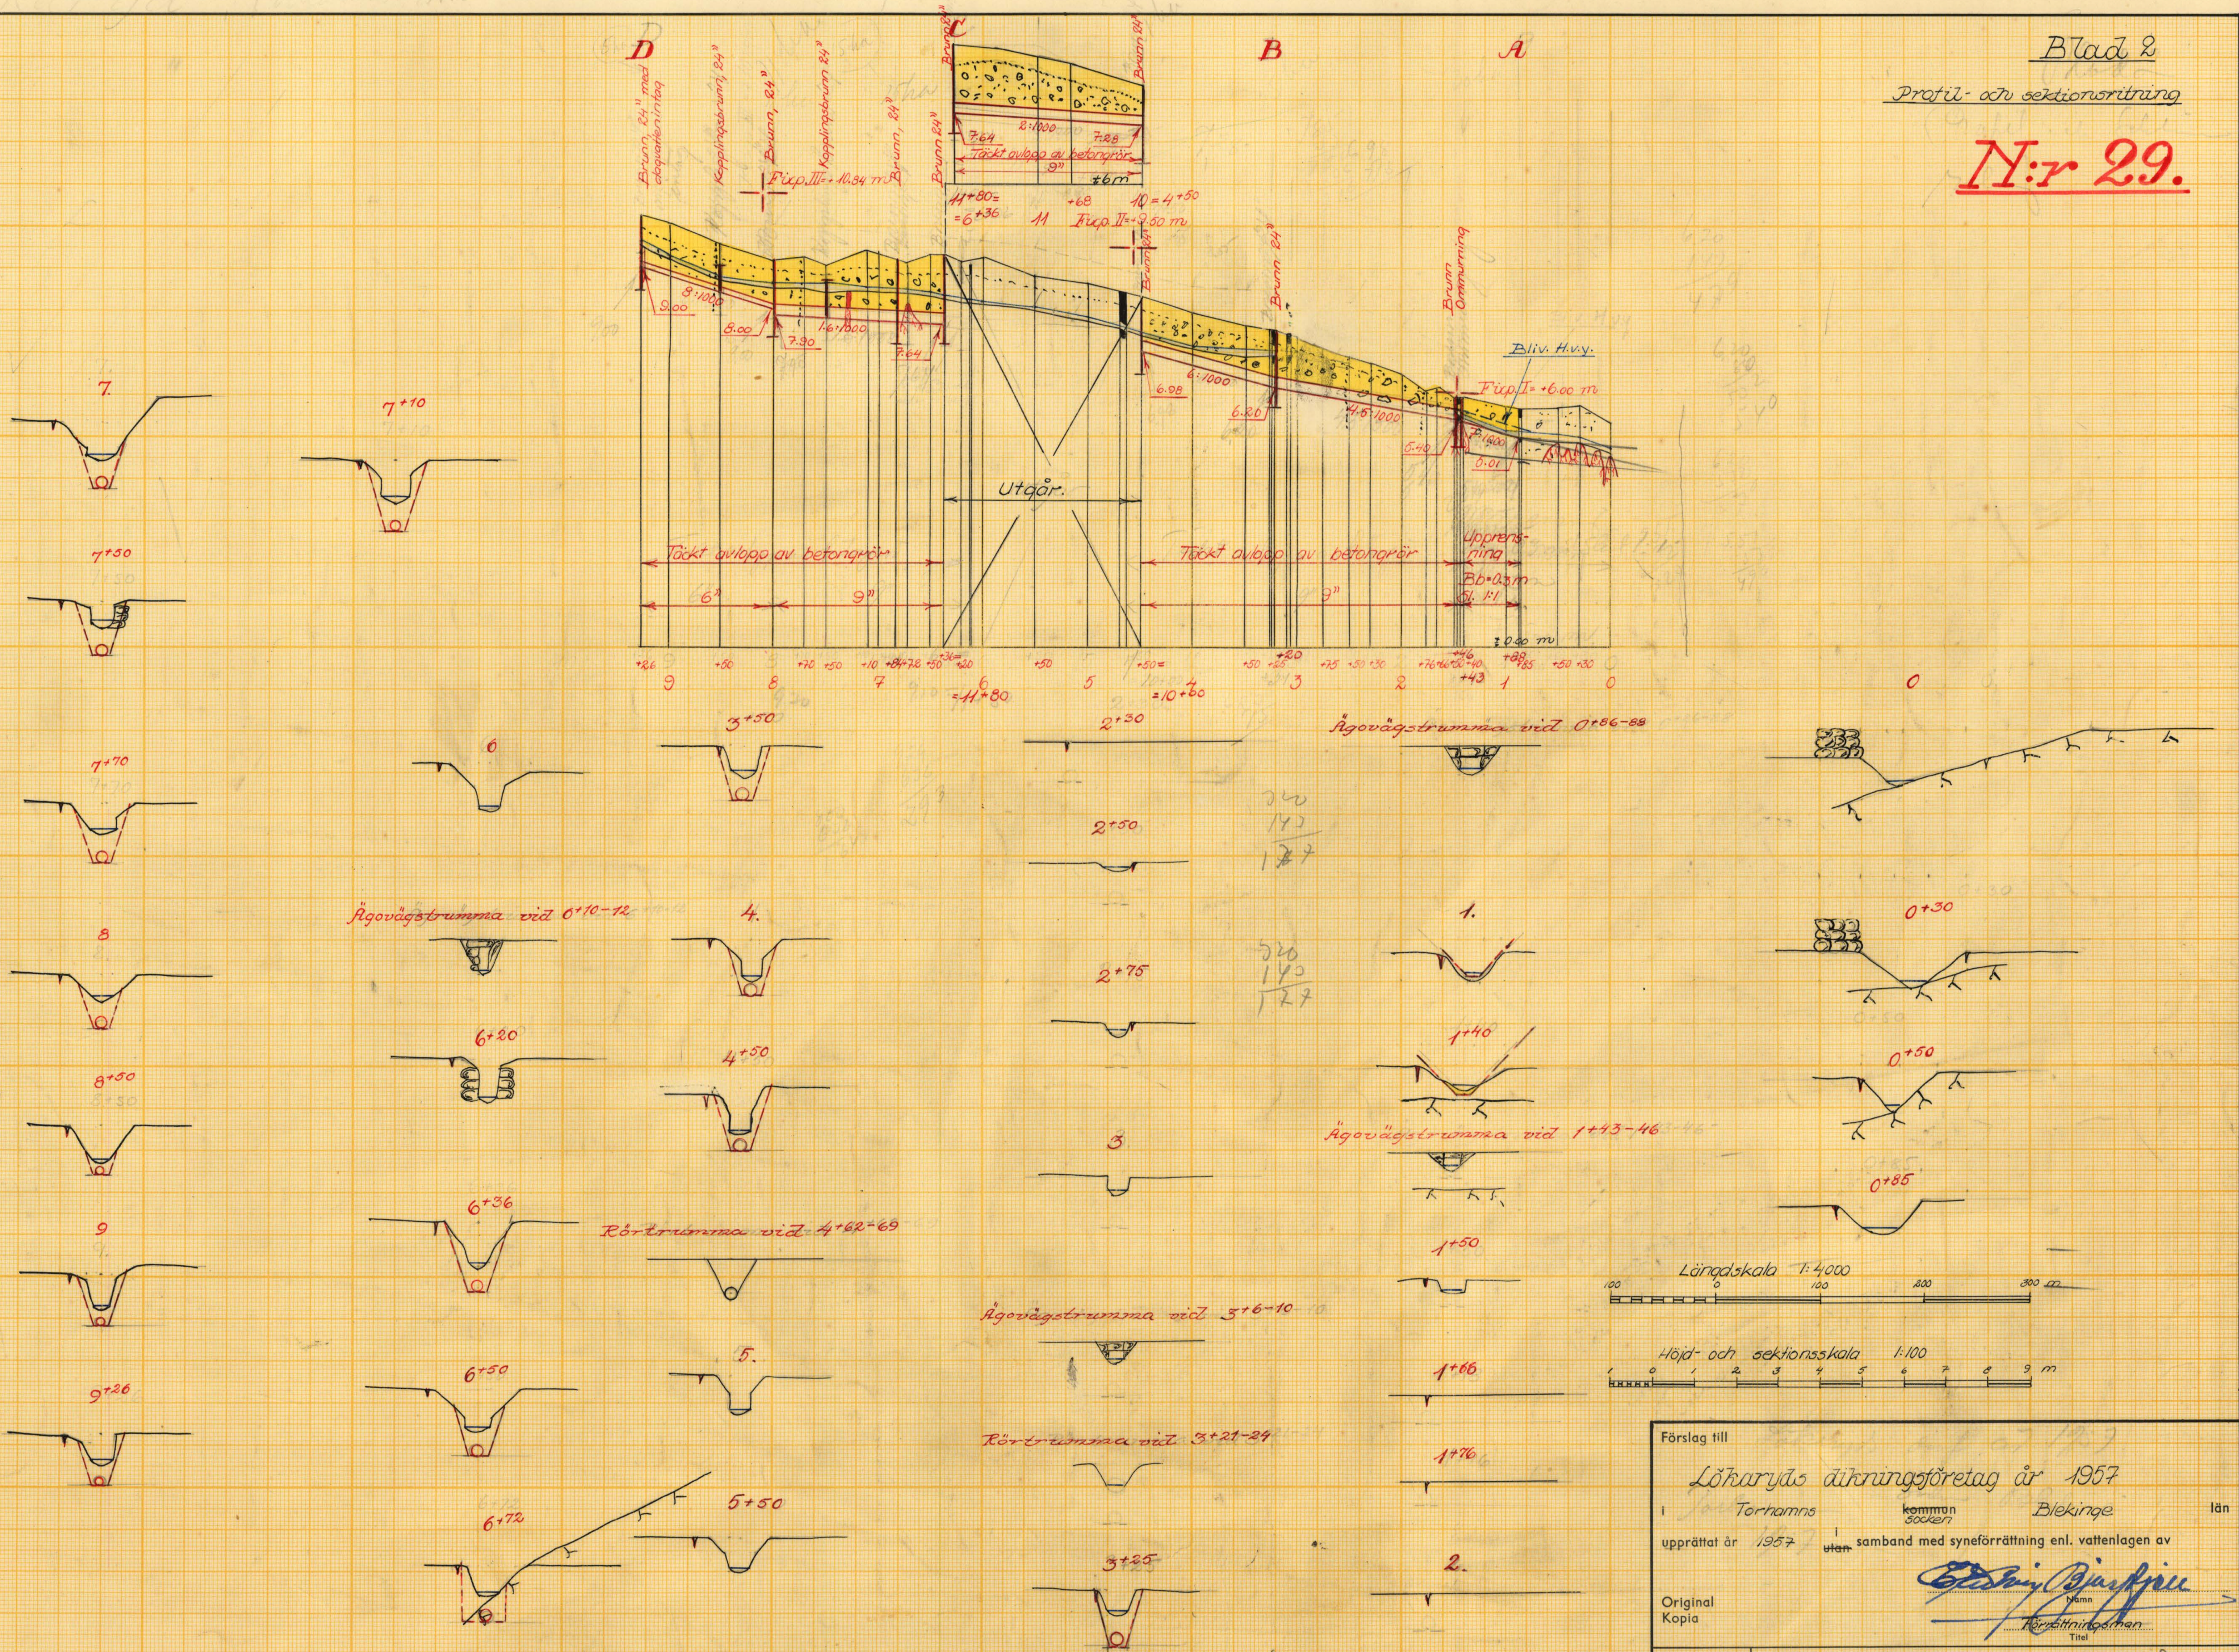


N:r 29.

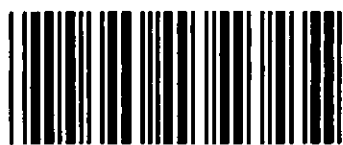


Skala 1:4000
100 0 100 200 300 m

FÖRSLAG TILL			
Lökaryds dikningsföretag år 1957			
I	Tortramns	SOCKEN(NAR) AV	Blekinge Län
UPPRÄTTAT ÅR(EN)	1957	I SAMBAND MED SYNEFÖRRÄTTNING ENL VATTENLAGEN AV	
ORIGINAL	Kopia		
		Förhållningssman	
ANTAL RITN ST. 2		KUNGL. LANTBRUKS- STYRELSENS ARKIV	Nr B 29



Förslag till
 Löharyds dikningsföretag år 1957
 Torhamns kommun Blekinge län
 upprättat år 1957 i samband med syneförrättning enl. vattenlagen av
 Original
 Kopia
 Antal ritn. st. 2
 LANTBRUKSSTYRELSENS LANTBRUKSNÄMNDENS ARKIV
 Nr 29
 B29

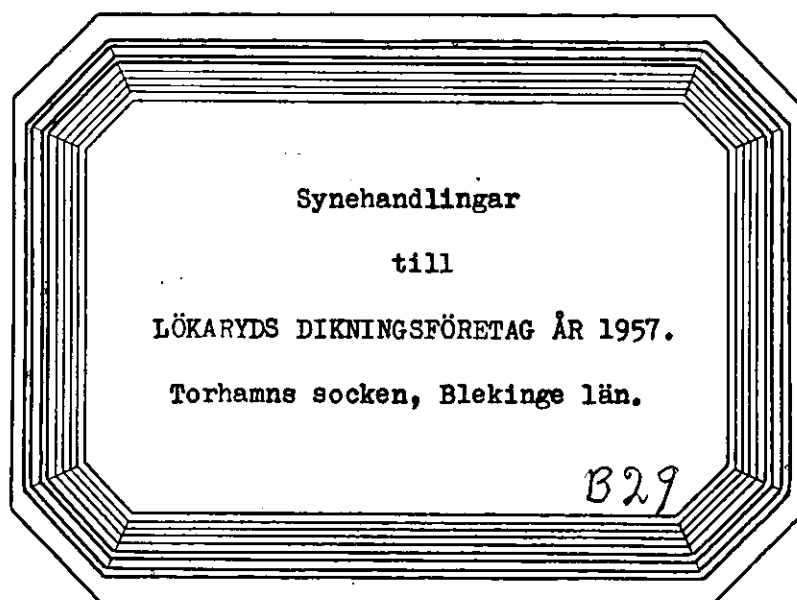


Akt nr:
B29

AUSB29



N: 22.



Företaget ligger mellan Bruatorpsån och Lyckebyåns närbördsområden med nummerbeteckningarna 79 respektive 80.

Synehandlingar

till

LÖKARYDS DIKNINGSFÖRETAG ÅR 1957.

Torhamns socken, Blekinge län.

Till företaget hör: 1 häfte handlingar, innehållande 27 paginerade sidor, samt 2 blad ritningar.

Protokoll fört vid sammanträde för syneförrättning enligt 10 kap vattenlagen angående torrläggning av vattenskadade marker till Lökaryd 1³ och 1⁶ i Torhamns socken av Blekinge län.

År 1957 den 26 september kl 10.00 inställde sig undertecknad förrättningsman samt skiftesgodemännen Nils Karl Einar Hagström, Hammarby och Sven Hjalmarsson Jämjö hos lantbrukaren David Gustavsson, Lökaryd för att enligt av länsstyrelsen för förrättningsmannen utfärdat förordnande (Bil. 1.) handlägga syneförrättning enligt 10 kap vattenlagen angående torrläggning av vattenskadade marker till Lökaryd nr 1³ m.fl. hemman i Torhamns socken av Blekinge län. Kungörelse om sammanträdet, som förrättningsmannen den 3 september 1957 översänt till pastorsämbetet i Torhamns församling hade anslagits för nämnda församling den 8 sept 1957 (Bil. 2.). Kungörelsen hade även varit införd i Blekinge Läns Tidning den 5 september 1957 (Bil. 3.).

Till kände sakägare hade förrättningsmannen den 3 september 1957 översänt underrättelser om sammanträdet. Förteckning hade upprättats över avsända kungörelser, kallelser och underrättelser (Bil. 4.).

Följande hade tillstådeskommit av sökandena till förrättningen:

Lantbrukaren Gunnar Österström,	äg Lökaryd 1 ⁶ , avs
Lantbrukaren David Gustafsson,	" " 1 ³ , 1/4 mtl

§ 1.

Det för förrättningsmannen utfärdade förordnandet upplästes och bilades protokollet (Bil. 1.).

§ 2.

Jäv mot synemännen hade ingen att anmäla. Synemännen visste sig ej heller stå i jävsförhållande till nu kände sakägare. Godemännen förklarade att de innehade uppdrag att vara skiftesgodemän, samt att de avlagt för skiftesgodemän föreskriven ed.

§ 3.

Laga hinder mot förrättningens handläggning hade ingen att anmäla.

§ 4.

Förrättningsmannen framlade en plankarta över de marker, som kunna komma att beröras av det planderade torrlägningsföretaget, samt profilritning över den sträckning för nytt avlopp, som avvägs vid förundersökningen.

§ 5.

Förrättningsmannen redogjorde för det av honom upprättade förslaget till torrläggning av i företaget ingående marker och meddelade, att enligt hans förslag skulle dikessträckan A - 1+46 bibehållas som öppet avlopp, medan dikessträckan 1+46 - B - C - D skulle igenläggas med rör.

§ 6.

Beslöts att synegång skulle verkställas med början vid Mauritz Svenssons fastighet Steneryd 1⁴ kl 11.00. Efter synegången skulle sammanträdet fortsätta på samma plats som hittills.

§ 7.

Under synegången yrkade sökandena till förrättningen David Gustafsson och Gunnar Österström att företaget skulle utföras på sätt som förrättningsmannen enligt § 5 ovan föreslagit.

§ 8.

Under synegången å fastigheten Lökyrd 1⁴ tillstädeskom lantbrukaren Mauritz Svensson. Förrättningsmannen redogjorde för det av honom upprättade förslaget till dikning och redogjorde för Svensson att öppna avloppet 0+85-1+43 skulle upprenas och bibehållas som öppet avlopp, medan dikessträckan 1+43-3+20 skulle igenläggas med 9" rör. Rörledningen skulle tätas.

Dikningsarbetet skulle utföras med grävmaskin. Rensningsmassor vid utförandet av dikessträckan 0+83 - 1+43 skulle uppbyggas på avloppets södra sida.

Mauritz Svensson yrkade att företaget skulle utföras på sätt som förrättningsmannen föreslagit och begärde en ersättning av 100 kronor för upplåtelse av mark, för jord, som gräves bort, för intrång genom vallupplag, för framtida rensnings- och underhållsåtgärder vid utförande av öppna avloppet

A - 0+85 - 1+43, samt för intrång och för träd, som vid maskingrävning förstöres och hugges bort vid utförande av det täckta avloppet mellan 1+43 och 3+20.

På särskild förfrågan av synemännen förklarade sig Svensson nöjd med det begärda ersättningsbeloppet 100 kronor.

§ 9.

Efter synegången fortsatte sammanträdet.

§ 10.

Förrättningsmannen redogjorde för förslaget till dikningsföretagets utförande, samt demonstrerade förslagshandlingarna och ritningarna.

Handlingarna bilades protokollet:

- Värderigglängden Bil. A.
- Kostnadsförslaget Bil. B.
- Arbetsbeskrivningen Bil. C.

§ 11.

Avgavs synemännens utlåtande (Bil. D.) varefter kostnadsfördelningslängden (Bil. E.) upplästes.

§ 12.

Sedan delägarna överenskommit att omedelbart utse en styresman för företaget, företogs val:

Till styresman för företaget valdes:
Lantbrukaren David Gustavsson, Lökaryd, Jämjöslätt.

§ 13.

Uträknades skiftesgodemännens tillkommande ersättning, vilken utgjorde för:

<u>Nils Karl Einar Hagström</u>		<u>Sven Hjalmarsson</u>	
Dagarvode	20:-	Dagarvode	20:-
Traktamente	-	Traktamente	-
Reseersättning	<u>7:77</u>	Reseersättning	<u>10:-</u>
Summa	<u>27:77</u>	Summa	<u>30:-</u>

Vilka belopp förskotterades av David Gustavsson, Lökaryd, Jämjöslätt.

§ 14.

Meddelades att hantlangningskostnaderna vid förundersökningen uppgick till 196 kronor och att beloppet förskotterats sålunda: David Gustafsson 140 kronor och Gunnar Österström 56:- kronor.

§ 15.

Överlämnades till David Gustavsson räkning å annonskostnaden för kungörelsen i Blekinge Läns Tidning. Räkningsbeloppet utgjorde 48:- kronor.

§ 16.

Förrättningsmannen meddelade, att avskrifter av förrättningshandlingarna och kopior av förslagsritningarna skulle tillställas företagets styresman lantbrukaren David Gustafsson, Lökaryd, Jämjöslätt senast inom 30 dagar från nedanskrivna dag för att hos honom hållas tillgängliga för envar, som vill granska dem eller taga avskrift.

§ 17.

Då intet ytterligare förekom upplästes och godkändes protokollet, varefter förrättningen förklarades avslutad och sammanträdet upplöstes.

Lökaryd per Jämjöslätt den 26 september 1957.

I tjänsten:


C. Edvin Bjurfjell.
Förrättningsman.


.....
(Nils Hagström)
God man


.....
(Sven Hjalmarsson)
God man

Ankom till
Landskapsrätten i Blekinge län

- 2 JAN 1957

Landskapsrätt i Karlskrona			
Ink. 5 DEC 1956			
m	sk	27	56

Ankom till
Landskapsrätten i Blekinge län

- 5 NOV 1956

L. 112/56

Utg. nr. 2:10 90.2.200

Till Länstyrelsen i Blekinge län.
Karlskrona.

Förrättningsnummer 592.

Förordamt anhålles om förordnande
för behörig förrättningsman att verk-
ställa län enligt västerlagen i och
för överläggning av väterns kända mar-
ken Lökaryd Rn 1³ och 1⁶ i Torshamns
socken, Blekinge län.

Av förrättningen förde även marken
till Skermyd 1⁴ ägare lantbr. Mauritz
Mansson, Skermyd, Jämjöslätt, kom-
ma att beröras.

Upplysningar angående förrät-
ningen lämnas av landtillskrad lantbr.
David Gustafsson, Lökaryd, Jämjöslätt,
tel. H. Hammar 25.

Lökaryd per Jämjöslätt Rn 2 nov. 1956

David Gustafsson Summa Österham
Lökaryd 1.3 Lökaryd 1.5

Ankom till
Lantbrukarskolan i Karlskrona den
21 NOV 1956

Ankom till
Lantbrukarskolan i Karlskrona den
21 JAN 1957

Lantbrukarskolan för tillägnade
första förste assistenten Edvin Bjurfjell.
Karlskrona 4/2. 1956
Erik Larsson

R e s o l u t i o n .

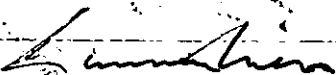
Överlämnas till förste assistenten Edvin Bjurfjell,
lantbruksingenjörskontoret, Karlskrona, som härige-
nom förordnas att i laga ordning verkställa ifråga-
varande förrättning.

Karlskrona i landskansliet den 21 december 1956.

På länsstyrelsens vägnar:



G. Wik



Gunnar Nilson

Bevis om att kungörelse anslagits.

Anslag om följande tillkännagivande här i laga ordning skett i

Torhamns

församling den

8 Sept

19

57

Sammanträde för synsafförhandling av 10
kap rättslagen: ang. tilläggning av vatten-
skada marker till Söderby 1³ sk 16 - - -

Sigvard Andersson
Kyrkohörde v. Pastor Komminister Kyrkoadjunkt

Anslaget 57 8/9

S.F.

Ankom till
Lantbrukaren i Blekinge län

16 SEP 1957

K U N G Ö R E L S E.

Sammanträde för syneförrättning enligt 10 kap vattenlagen angående torrläggning av vattenskadade marker till Lökaryd 1³ och 1⁶ i Torhamns socken, Blekinge län, kommer att hållas hos lantbrukaren David Gustafsson, Lökaryd, Jämjöslätt, torsdagen den 26 september 1957 kl 10.00, då vederbörande sakägare hava att tillstädeskomma personligen eller genom lagligen befullmäktigande ombud. Av förrättningen kommer att beröras marker till Lökaryd 1³, 1⁶ och 1⁷ samt Steneryd 1⁴ i Torhamns socken, Blekinge län.

Vid sammanträdet kommer styrelse för det blivande företaget att väljas.

Karlskrona den 3 september 1957.

I tjänsten:

C. Edvin Björnfors
C. Edvin Björnfors
Förrättningsman.

Anslaget 57 13/9

S.F.

Kungörelse

Sammanträde för syneför-
rättning enligt 10 kap. vat-
tenlagen, angående torrlägg-
ning av vattenskadade mar-
ker till Lökaryd 13^a och 16^a i
Torhamns socken, Blekinge
län, kommer att hållas hos
lantbrukaren David Gustafs-
son, Lökaryd, Jämjöslätt,
torsdagen den 26 september
1957 kl. 10,00, då vederbö-
rande sakägare hava att till-
städeskomma personligen el-
ler genom lagligen befull-
mäktigande ombud. Av för-
rättningen kommer att berö-
ras marker till Lökaryd 13^a,
16^a och 17^a samt Steneryd 14^a
i Torhamns socken, Blekinge
län.

Vid sammanträdet kommer
styrelse för det blivande före-
taget att väljas.

Karlskrona, den 3. septem-
ber 1957.

I tjänsten:

C. Edvin Bjurfjell.

Förrättningsman.

Ovanstående kungörelse införd i Blekinge Läns Tidning torsdagen den 5 september 1957, bestyrkes i tjänsten:

Edvin Bjurfjell

F Ö R T E C K N I N G

Över kungörelser, kallelser m.m. angående sammanträden vid syneförrättning enligt vattenlagen angående torrläggning av vattenskadade marker till Lökaryd nr 1 och Steneryd nr 1 i Torhamns socken av Blekinge län. Avlämnade på posten nedanstående dagar.

Den 3 september 1957 angående sammanträde hos lantbrukaren David Gustafsson, Lökaryd, Jämjöslätt, torsdagen den 26 sept 1957 kl 10.00.

Kungörelse till:

Pastorsämbetet i Torhamns församling,
Blekinge Läns Tidning,

Torhamn
Karlskrona

Kallelse till:

Skiftesgodemannen Nils Olsson, Hallarum,
" Nils Karl Einar Hagström, Hammarby,

Jämjöslätt
"

Underrättelse till:

Lantbrukaren Gunnar Österström, Lökaryd
" David Gustafsson, Lökaryd,
" Mauritz Svensson, Steneryd,
Sommerskan Ida Maria Persson, Steneryd,

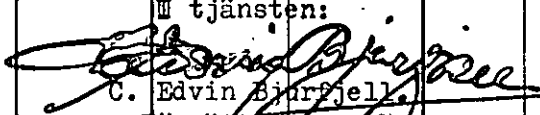
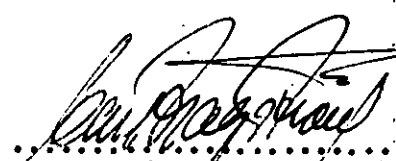
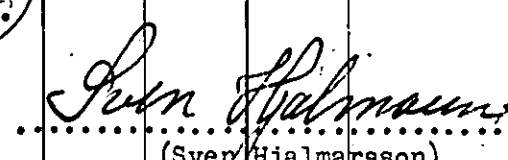
"
"
"
"

Den 7 september 1957 angående ovan angivna sammanträde
Skiftesgodemannen Sven Hjalmarsson,

"

I tjänsten:

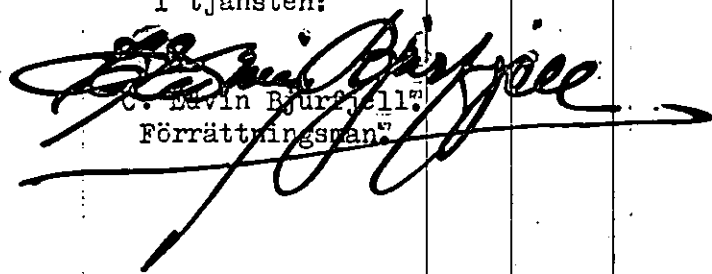
Elding Björnsen

Fastighet och ägare Ägobeskrivning	Ägo- figur- nr	Förbättrad mark		Värde pr ha		Båtnad	
		åker, tomt	annan	före	efter	pr ha	pr ägofigur
		hektar	hektar	kronor	kronor	kronor	kronor
<u>Torhamns socken</u>							
<u>Lökaryd 1³, 1/4 mtl</u>							
David Gustavsson							
1. Alstringsbåtnad							
åker	1	0,27		1700	4000	2300	621:-
"	2	0,44		2200	"	1800	792:-
"	3	0,30		2200	"	"	540:-
"	4	0,21		"	"	"	378:-
"	5	0,44		2600	"	1400	616:-
"	6	0,12		1200	"	2800	336:-
"	7	0,70		2200	"	1800	1260:-
A-summa		2,48					4543:-
2. Brukningsbåtnad.							
ägofigurerna 1-5 B-summa		1,66				960	1594:-
Totalsumma							6137:-
<u>Lökar-yd 1⁶, avs</u>							
Gunnar Österström							
1. Alstringsbåtnad							
åker	8	0,09		3500	4000	500	45:-
"	9	0,10		1300	"	2700	270:-
"	10	0,25		1500	"	2500	625:-
"	11	1,23		2400	"	1600	1968:-
"	12	0,03		3500	"	500	15:-
A-summa							
Totalsumma		1,70					2923:-
S A M M A N D R A G							
<u>Torhamns socken</u>							
<u>Lökaryd 1³, 1/4 mtl</u>							
David Gustavsson							
	1-7	2,48					6137:-
<u>Lökaryd 1⁶, avs</u>							
Gunnar Österström							
	8-12	1,70					2923:-
S u m m a		4,18					9060:-
				Alstringsbåtnad		7466:-	
				Brukningsbåtnad		1594:-	
Lökaryd per Jämjöslätt den 26 september 1957.							
I tjänsten:							
							
C. Edvin Bjurkjell							
Förädlingsman							
							
(Nils Hagström)							
God man							
							
(Sven Hjalmarsson)							
God man							

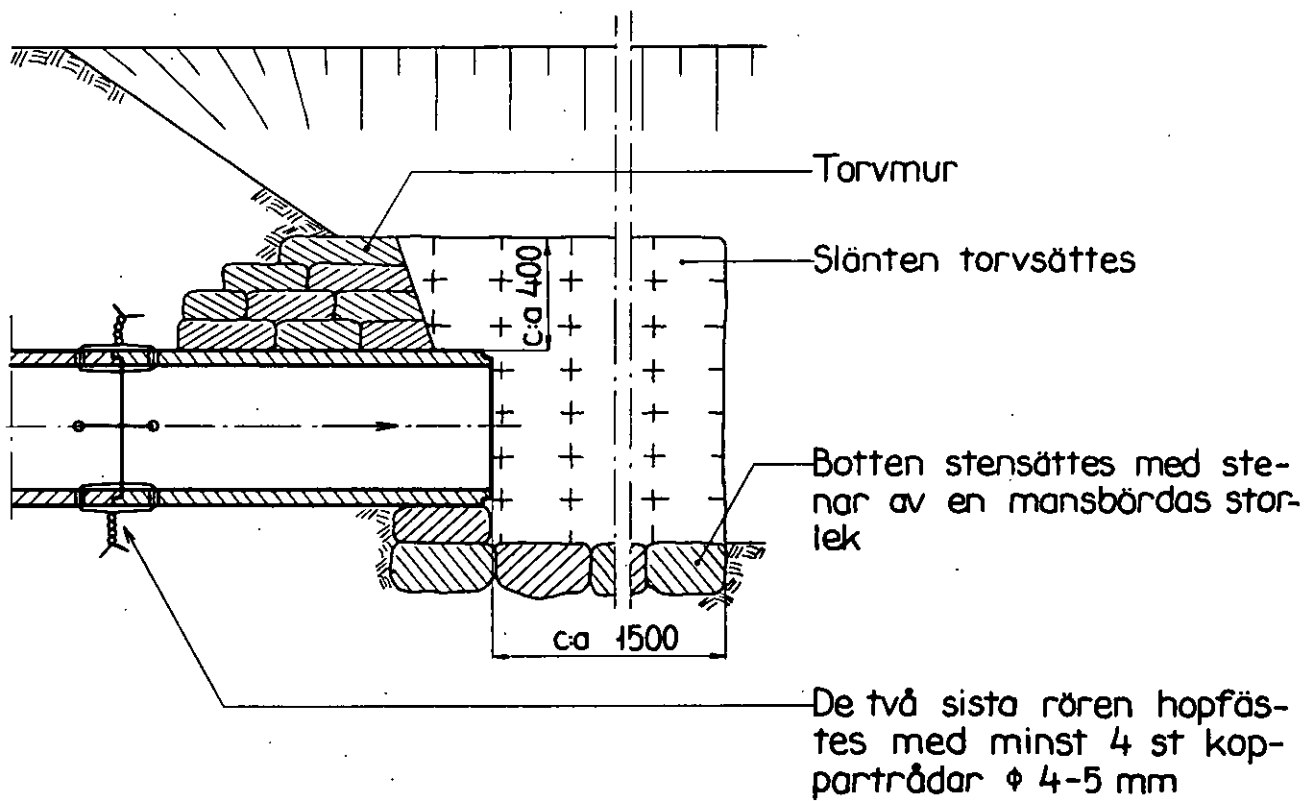
[illegible]

Läge	Längd m	Arbete, material e. d.	Antal	Å-pris kr.	Kostnad kronor	Summa kronor
<u>Dikessträckan A - B.</u>						
<u>Schaktningsarbete rör m.m.</u>						
0+85-0+88 -	3	Befintlig stentrumma bibehålles oförändrad. Trumman rensas			15:-	
0+88-1+43 -	55	Befintligt öppet avlopp upprensas till djupläge och dimension, som närmare framgår av profil- och sektionsritning (blad 2)	m	55	1:-	55:-
1+43-1+46	3	Betongrör, 9"	"	3	4:50	14:-
		Schaktning genom ägoväg, stämpling, rörläggning, tätning av fogarna med cote fogkitt, höljning	"	3	10:-	30:-
1+46-1+80	34	Betongrör, 9"	"	34	4:50	153:-
		Huggning av träd och buskar, schaktning, stämpling, rörläggning, tätning av rörfogarna med cote fogkitt, höljning	"	34	5:50	187:-
1+80-2+50	70	Betongrör, 9"	"	70	4:50	315:-
		Huggning av träd och buskar, schaktning, stämpling, rörläggning, tätning av rörfogarna med cote fogkitt, höljning	"	70	8:50	595:-
2+50-3+20	70	Betongrör, 9"	"	70	4:50	315:-
		Huggning av träd och buskar, schaktning, stämpling, rörläggning, tätning av rörfogarna med cote fogkitt, höljning	"	70	7:50	525:-
<u>Tills</u>	<u>235</u>	<u>m</u>				<u>2204:-</u>
<u>Diverse arbeten</u>						
		Ommurning av rörutloppet vid 1+43. Utföres enl typritning U-1 bil 1	st	1	100:-	
		Brunnar 24" med kopplingar vid 1+46 och 3+20. Utföres enl typritning B-1 bil 2	st	2	110:-	320:-
<u>Ersättningar</u>						
		Ersättning till ägaren av fastigheten Steneryd 1:4, Mauritz Svensson för intrång genom jord, som gräves bort, för vallupplag, träd, som hugges bort vid maskingrävning av det täckta avloppet samt för intrång genom framtida rensnings- och underhållsarbeten				100:-
		För oförutsedda fall, arbetsledning m.m. tillägges c:a 10 % av beräknade kostnader				276:-
<u>S u m m a</u>						<u>2.900:-</u>

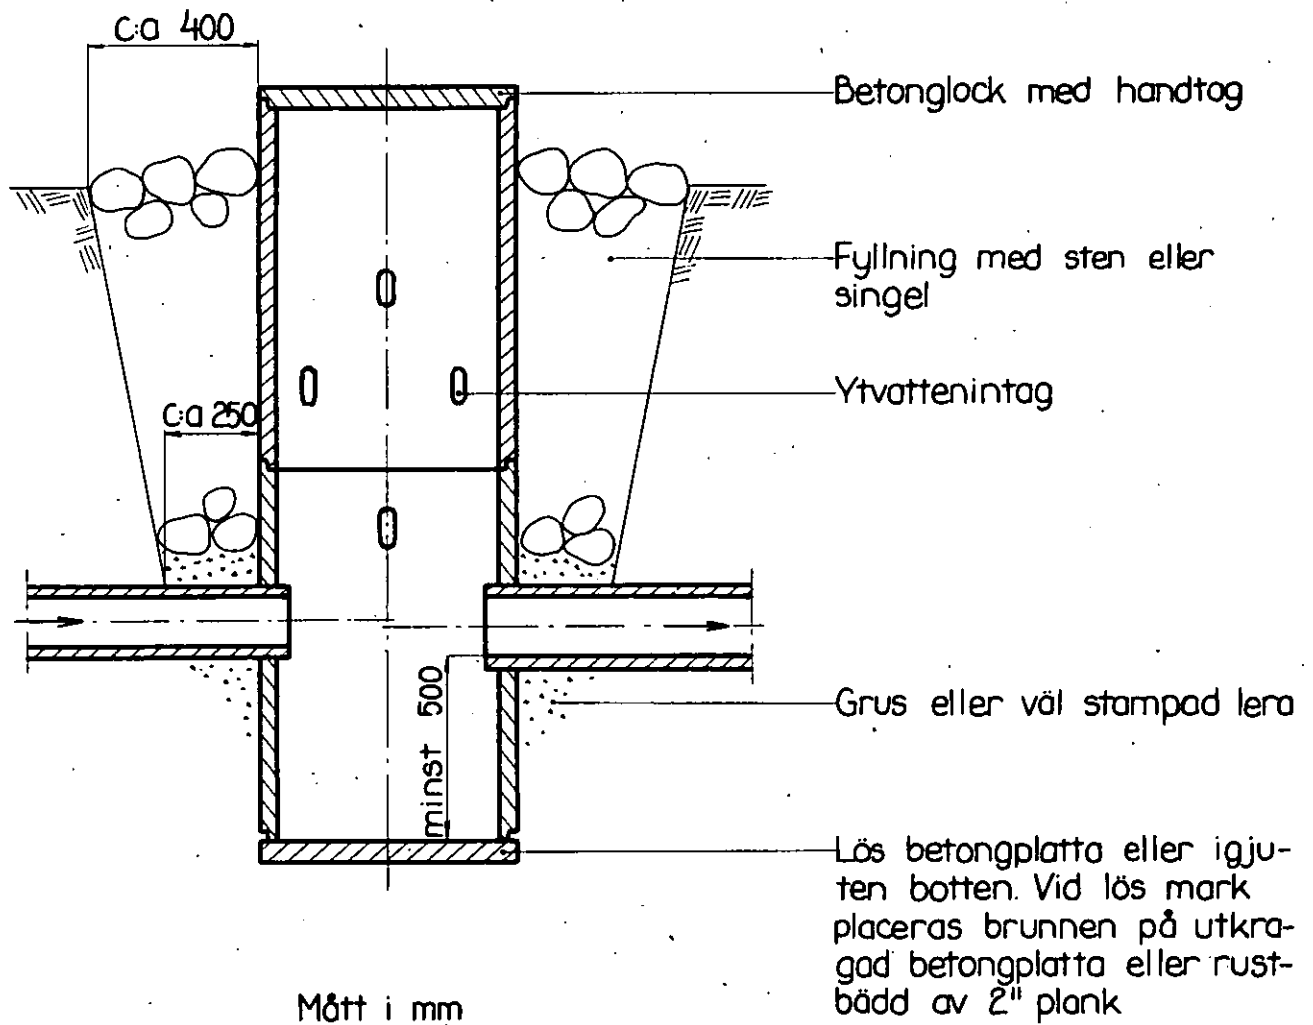
Läge	Längd m	Arbete, material e. d.	Antal	å-pris kr.	Kostnad kronor	Summa kronor
<u>Dikessträckan B - C.</u>						
<u>Schaktningsarbete, rör m.m.</u>						
3+20-4+50= =10+00	130	Betongrör, 9" m	130	4:50	585:-	
		Schaktning, stämpling, rör- läggning, höljning "	130	3:50	455:-	
10+00-11+80= =6+36	180	Betongrör, 9" "	180	4:50	810:-	
		Schaktning, stämpling, rör- läggning, höljning "	180	5:75	1035:-	2885:-
<u>Tills</u>	<u>310</u>	<u>m</u>				
<u>Diverse arbeten:</u>						
		Brunnar 24" med kopplingar vid 4+50=10+00, 11+80=6+36. Utfö- res enl typritning B-1 bil 2 st	2	110:-		220:-
		För oförutsedda fall, arbets- ledning m.m. tillägges c:a 10 % av beräknade kostnader				345:-
		<u>S u m m a</u>				3450:-
<u>Dikessträckan C - D.</u>						
<u>Schaktningsarbete, rör m.m.</u>						
6+36-6+60	24	Betongrör, 9" m	24	4:50	108:-	
		Schaktning, stämpling, rör- läggning, höljning "	24	3:50	84:-	
6+60-6+80	20	Betongrör, 9" "	20	4:50	90:-	
		Schaktning, bergsprängning, stämpling, rörläggning, höljning "	20	11:-	220:-	
6+80-7+26	46	Betongrör, 9" "	46	4:50	207:-	
		Schaktning, stämpling, rör- läggning, höljning "	46	3:75	173:-	
7+26-7+32	6	Betongrör, 9" "	6	4:50	27:-	
		Schaktning, bergsprängning, stämpling, rörläggning, höljning "	6	12:50	75:-	
7+32-8+00	68	Betongrör, 9" "	68	4:50	306:-	
		Schaktning, stämpling, rör- läggning, höljning "	68	3:75	255:-	
8+00-9+20	120	Betongrör, 6" "	120	3:-	360:-	
		Schaktning, stämpling, rörlägg- ning, höljning "	120	2:-	240:-	
9+20-9+26	6	Betongrör, 6" "	6	3:-	18:-	
		Schaktning, bergsprängning, stämpling, rörläggning, höljning "	6	10:25	62:-	2225:-
<u>Tills</u>	<u>290</u>	<u>m</u>				
		Transport				2225:-

Läge	Längd m	Arbete, material e. d.	Antal	Å-pris kr.	Kostnad	Summa
					kronor	kronor
<u>Diverse arbeten:</u>		Transport				2225:-
		Brunnar 24" med kopplingar vid 6+72 och 8+00. Utföres enl typritning B-1 bil 2	st 2	110:-	220:-	
		Kopplingsbrunnar vid 7+50 och 8+50. Utföres enl typ- ritning B-3 bil 3	st 2	55:-	110:-	
		Brunn 24" med dagvattenintag av ett st 9" betongrör med galler vid 9+26. Utföres enl typrit- ning B-1 bil 2	st 1		160:-	490:-
		För oförutsedda fall, arbets- ledning m.m. tillägges c:a 10 % av beräknade kostnader				285:-
		<u>S u m m a</u>				3000:-
		<u>S A M M A N D R A G</u>				
	235	Dikessträckan A - B			2900:-	
	310	" B - C			3450:-	
	290	" C - D			3000:-	9350:-
<u>Summa</u>	<u>835</u>	<u>meter</u>	<u>S u m m a</u>			<u>9350:-</u>
Lökaryd per Jämsjöslätt den 26 september 1957 ⁵						
I tjänsten:						
 C. Edwin Bjurzell ¹¹ Förrättningsman ⁷						

[illegible]



Mått i mm



ARBETSBESKRIVNING

Arbetet skall utföras i enlighet med förslagshandlingarna och ritningarna därvid bl.a. följande skall iakttas.

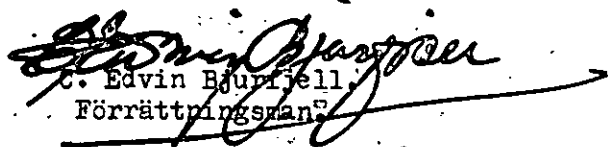
- 1) Rensningsmassor skola uppläggas på det öppna avloppets södra sida med 0,5 m frikant mellan jordvallen och avloppet. Genomstick skall utföras på var 20-de meter.
- 2) Stängsel utmed avloppet skall av vederbörande ägare eller arrendator flyttas i god tid, så att dikningsarbetet icke hindras. Blivande entreprenör skall därför i god tid underrätta vederbörande om den tidpunkt, då stängsel senast bör vara borttaget.
- 3) Stensättning skall grundläggas till ett djup av minst 0,20 m under det nya avloppets bottenlinje samt utföras av flata eller kilade stenar i ordnade förband, vilka fogas med cementbruk. Om så erfordras, skall stensättning bakmuras. Mindre stenar än av dimension 0,15x0,35x0,45 få ej användas till stensättning.
- 4) Sten, som ligger hindrande i vägen för rörledning, skall upptagas.
- 5) Inga rör få nerläggas, förrän de blivit godkända av lantbruksingenjören eller av den, han i sitt ställe förordnar.
- 6) Rörledning får ej täckas, förrän den blivit godkänd av lantbruksingenjören eller av den, han i sitt ställe förordnar.
- 7) Rörledning skall efter lantbruksingenjörens godkännande omedelbart höljas till 0,6 m höjd, räknat från ledningens överkant.
- 8) Höljningen skall utföras genom påfyllning av ur rörgraven uppschaktade massor och, om dessa ej äro tillräckliga, genom nerschaktning från sidorna.
- 9) Alla ur rörgraven uppschaktade massor skola återfyllas. Överbliuina massor skola läggas i en sträng över rörledningen.
- 10) Fyllningen skall packas väl särskilt under och på båda sidor om rörsträngen samt stötas, så att framtida sättningar i möjligaste mån förhindras.
- 11) Fyllningen får ej innehålla sten.

- 12) Enskilda rörrännor, som utmynna intill en brunn, skola av entreprenören kostnadsfritt kopplas i brunnen.
- 13) Koppling av sådana rörrännor, som utmynna på längre avstånd från brunnar, skola om jordägare eller arrendator därom gör framställning, utföras av entreprenören men bekostas av jordägare eller arrendator.
- 14) - Rörrännor eller täckdiken, som korsas av det nya avloppet, skola återställas i fullgott skick. Särskilt skall det därvid beaktas, att grunden under rörrännorna skall göras fast och, om så erfordras, förstärkas genom utfyllning med grovt grus eller genom underlag av trä. Entreprenören skall för kontrollanten särskilt påvisa de platser, där det nya avloppet korsar rörrännor.
- 15) Alla brunnar skola försänkas 0,5 m, räknat från utloppsrörets underkant, och förses med hållbart lock av armerad betong. Kopplingsbrunnar sluta vid rörets underkant.
- 16) Brunnarna skola utföras av betongrör eller brunnsringar av betong med ett tegelstensskift närmast över den nedersta brunnsdelen. 32" brunnar skola avkonas till 24" större brunnar till 32".
- 17) Brunnarna skola grundläggas på fast underlag, i regel utföras med botten av betong samt omskolas med grovt grus. Betongbotten skall vara igjuten den nedersta brunnsdelen innan denna nersättes. Brunn får även sättas på lös betongbotten utförd med fals, så att brunnen ej kan förskjutas i sidled. Om det på grund av markens beskaffenhet möter särskilda svårigheter att på ovan angivet sätt utföra brunn med betongbotten, får botten igjutas efter den nedersta brunnsdelen nersatts. Under sistnämnda förhållanden får brunn även utföras utan botten och i stället sättas på underlag av 3" plank.
- 18) Brunnar, som ligga i gränslinjer eller i krökar, samt brunnar med flera än två kopplingar skola uppdragas 30 cm över markytan. Övriga brunnar få göras täckta om jordägaren det påfordrar och själv ikläder sig de risker, som kunna uppkomma genom att brunnslocket förstöres eller vittrar sönder. Vid täckta brunnar skall avståndet mellan brunnslocket och markytan vara minst 50 cm.
- 19) Kopplingarna i brunnarna skola vara ordentligt utförda och de kopplade rören fogade vid brunnsväggen med cementbruk.

- 20) Träd och buskar, som växa invid de nya avloppen, skola rothuggas och borttagas. Detta arbete skall beträffande de täckta ledningarna vara utfört innan rörläggningen påbörjas.
- 21) Om entreprenören vill utföra återfyllningen med maskin, skall han först hölja rörledningen till 30 cm höjd, räknat från ledningens överkant, och därefter återfylla återstående massor med maskin. Innan maskinarbetet påbörjas, skola alla stenar bortsorteras och läggas i upplag bakom rörgraven, varefter jordmassorna med iakttagande av den största försiktighet skola återföras i rörgraven. Planeringsmaskinen får ej föras närmare rörgraven än 0,50 m och givetvis ej köras över densamma.
- 22) Vid bergsprängning skall läggas fördämningar så att inga rör, träd och egendom skadas. För i detta avseende vållad skada svarar entreprenören.
- 23) Vattnet i avloppen får under den tid, då arbete pågår, uppdämmas och regleras i den omfattning, som erfordras för arbetets ändamålsenliga utförande, dock icke så att skada uppstår. Vattenytan får alltså ej uppdämmas till sådan höjd, att omgivande marker skadas, och ej heller så, att vattenbrist uppkommer nedanför uppdämningen. Efter uppdämningen skall vattenytan nersänkas med försiktighet, så att skada ej uppkommer.
- 24) Blivande entreprenör skall i god tid underrätta dikningsföretagets styresman om de tidpunkter, då sådana arbeten komma att ^{ut}föras, som beröra enskilda vägar, kraftledningar, telefonledningar och telefonkablar. Styresmannen äger sedan att därom underrätta vederbörande.
- 25) Lantbruksingenjören skall under arbetets fortgång lämna de särskilda föreskrifter, som erfordras för den händelse det visar sig nödvändigt att utföra grundförstärkning för vissa täckta dikessträckor med till dem hörande brunnar. Blivande entreprenör är skyldig att omedelbart underrätta lantbruksingenjören, om förhållandena äro sådana, att grundförstärkning erfordras.

Lökaryd per Jämjöslätt den 26 september 1957.

I tjänsten:


C. Edvin Bjurjell,
Förrättningsman

Översiktskarta.



Skala 1:100000.

U T L Å T A N D E

avgivet vid syneförrättning enligt 10 kap vattenlagen angående torrläggning av vattenskadade marker till Lökaryd 1³ och 1⁶ i Torhamns socken av Blekinge län.

Mom.1. Företagets omfattning, ändamål och nuvarande avlopp m.m.

Över avdikningsområdet, som skall bilda en samfällighet, har genom nymätning upprättats en karta i skala 1:4000, på vilken markernashöjdläge över jämförelseplanet angivits medelst små siffror. Beskrivning över markerna återfinnes i ägo- och skrivningen (Bil. A.).

Till följd av under förrättningen framkomna yrkanden kommer företaget att omfatta ett i östlig riktning framrinnande avlopp å hithörande ritningar betecknat med bokstäverna A - B - C - D. Företaget avser utförandet av nämnda dikessträckor.

Företaget ligger mellan Bruatorpsån och Lyckebyåns nederbördsområden med nummerbeteckningarna 79 respektive 80.

Mom.2. Laga hinder, allmänna och enskilda intressen.

För handläggning av förrättningen, som grundar sig på länsstyrelsens förordnande den 21 december 1956, eller för företagets utförande i den omfattning, som ovan angivits, har något laga hinder ej anmälts eller kunnat utrönas. Allmänna eller enskilda intressen synas icke komma att av företaget förnärmas.

Mom.3. Företagets beskaffenhet.

Torrlägningsföretaget skall enligt synemännens åsikt betraktas som sådan dikning som omförmäles i 7 kap 1 § vattenlagen.

Mom.4. Fixpunkter.

På plan- och profilritningarna angivna höjdlägen hänföra sig till ett godtyckligt valt höjdsystem. Utgångspunkt för avvägningarna har varit fixpunkt I, som beskrives sålunda:

Fastigheten Steneryd 1⁴, ägoväg, utmärkt med kors i berghäll belägen i vägens mitt +6,00 m.

Till ledning vid arbetena utmed avloppet har nedan angivna fixpunkter markerats och avvägs.

Fixp. II. Fastigheten Lökaryd 1³, gränsskillnaden mellan åker och skog. Stor jordfast sten. Utmärkt med kors i stenens översida +9,50 m.

Fixp. III. Fastigheten Lökaryd 1⁶, stor jordfast sten i åkerkant. Utmärkt med kors i stenens översida +10,84 m.

Fixpunkterna, som äro iagligen skyddade, få ej rubbas, förstöras eller övertäckas förrän de blivit av lantbruksingenjör ersatta med nya.

Mom. 5. Förslag till nya avlopp.

På grund av under förrättingens handläggning framkomna yrkanden har förrättningsmannen upprättat förslag till avlopp, vilka å plankartan betecknats med bokstäverna A - B - C - D. Dikessträckan 1+43 - B - C - D skall utföras som täckt avlopp. Dikessträckan A = 0+85 - 1+43 skall rensas och bibehållas som öppet avlopp.

Mom. 6. Avloppens dimensioner.

Med hänsyn till områdets topografiska beskaffenhet och nederbörds mängden i trakten hava rörledningarna dimensionerats så att de förmå utan skadlig uppdämning av-lea en vattenmängd av 1,2 lit/sek/har.

Till grund för beräkningarna av det öppna avloppet ligger Bazins formel:

$$Q = F \times \frac{87 \cdot \sqrt{R \times I}}{1 + \frac{n}{\sqrt{R}}} \quad \text{med } n = 1,3$$

Till grund för beräkningarna av det täckta avloppet ligger Hessles av Hallin omarbetade formeln:

$$Q = F \cdot k \left(1 + \frac{\sqrt{R}}{4} + \log R \right) \sqrt{R I} \quad \text{med } k = 60$$

Av efterföljande tabeller framgår i detalj de särskilda dikessträckornas nederbördsområden och beräknade vattenmängder, vattenstånd, lutningar, dimensioner och avbördningsförmåga.

ÖPPNA AVLOPP

Dikessträcka	Nederb. område har	Avrinning vid:		Vattenmängd vid:		Botten- bredd m	Slänt- lutning	Lut- ning	Blivande vattenstånd	
		Högvatten- förning l/sek	medelvatten- förning l/sek	Högvatten- förning l/sek	medelvatten- förning l/sek				H.v.y. m	M.v.y. m
0+85-1+43	30	1,2	0,15	42	4,5	0,3	1:1	7:1000	0,18	0,05

TÄCKTA AVLOPP

Dikessträcka	Nederbörds område hektar	Vattenmängd lit/sek	Minsta lutning	Dimension mm (tum)	Avbördningsförmåga lit/sek
1+43 - 3+20	24	29	4,5:1000	225 (9")	28
3+20 - 4+50 = 10+00	21	25	6,0:1000	225 (9")	33
10+00-11+80=6+36	15	18	2,0:1000	225 (9")	19
6+36 - 8+00	11	13	1,6:1000	225 (9")	17
8+00 - 9+26	5	6	8,0:1000	150 (6")	12,7

Avloppens bottenlägen i brytpunkter, lutningar och dimensioner finnas angivna på de upprättade profilritningarna.

Mom.7. Ägovägar.

Vid utförandet av dikningsföretaget kommer befintliga ägovägstrummor att rivas. Dessa skola icke ersättas, när det nya avloppet, som korsar ägovägstrummorna skall ersättas med täckt ledning. Det åligger dikningsföretaget att efter fullgjort arbete återställa vägbanan å den genomgrävda överkörslan i sitt förutvarande skick.

Mom.8. Ersättningar.

För upplåtelse av mark för jord, som gräves bort, för intrång genom vallupplag och framtida rensnings- och underhållsåtgärder vid utförande av öppna avloppet A = 0+85 - 1+43 samt för intrång och för träd, som vid maskingrävning måste huggas bort vid utförandet av täckta avloppet mellan 1+43 - 3+20, skall utgå ersättning för nämnda intrång till ägaren av fastigheten Steneryd 1⁴, Mauritz Svensson, med etthundra kronor. Beloppet skall utbetalas då arbetet med företaget påbörjas.

I övrigt skola inga ersättningar av vad slag det vara må utgå.

Skulle vid dikningsföretagets utförande sådana skador uppstå, som ej av synemännen förutsetts, eller kunnat förutses, äger den, som lider skadan, att framställa anspråk på ersättning enligt bestämmelserna i 7 kap 57 § vattenlagen.

Mom.9. Träd och stängse-l.

Träd och buskar utmed de nya avloppen skola fällas och borttagas av vederbörande ägare eller arrendator i så god tid att torrlägningsarbetet icke hindras. I annat fall kommer träden att borttagas av dikningsföretagets entreprenör.

Stängsel utmed avloppen skall vederbörande ägare eller arrendator flytta i så god tid, så att torrlägningsarbetet icke hindras. I annat fall kommer stängslet att rivas av företagets entreprenör.

Mom.10. Kostnader.

Kostnaderna för de avlopp, som dikningsföretaget skall utföra, har beräknats till 9.350:- kronor. Kostnadsförslaget har bilagts förrättningshandlingarna (Bil. B.)

Mom.11. Båtnadsuppskattning.

Båtnaden för i förslaget ingående marker har uppskattats i den ordning, som stadgas i 10 kap 60 § vattenlagen och med tillämpning av de grunder, som angivas i 7 kap 22 § samma lag. Markvärdet vid full torrläggning har bestämts med hänsyn till jordart, läge m.m. Nuvarande värdet har ansetts utgöra viss del av värdet vid full torrläggning och vara beroende av höjdläget i förhållande till de försumpande vattenytorna.

Brukningsbåtnaden har beräknats efter längden av nu befintliga avlopp, som korsa skiftena. Vid företagets utförande kommer dessa avlopp att ersättas med täckta ledningar. Den härigenom uppkommande brukningsförbättringen har uppskattats till 6:- kronor per m avlopp.

Resultatet av synemännens värdering och uppskattning av båtnaden framgår av värderingslängden (Bil. A.).

Mom.12. Kostnadsfördelning.

Inom dikningssamfällighetens marker förefinnas inga sådana förhållanden, att kostnaderna skola jämkas enligt bestämmelserna i 7 kap 24 § vattenlagen. Kostnaderna har fördelats i förhållande till båtnadsvärdena eller på sätt som föreskrivits i vattenlagen 7 kap 23 §.

Kostnadsfördelningslängd återfinnes i Bil. E.

Mom.13. Fornlämningar.

Skulle vid företagets utförande fasta fornlämningar eller fornfynd påträffas skall arbetet omedelbart avbrytas och anmälan göras hos landsantikvarien.

Av landsantikvarien lämnade föreskrifter skola lända till efterrättelse.

Mom.14. Dikningsföretagets utförande.

Verkställda utredningar och beräkningar hava givit vidhånden, att företaget är lönande och väl värt att utföras. Synemännen tillstyrker därför att företaget kommer till stånd. Vill sökandena begagna sig av den rätt till företagets utförande, som de erhålla genom denna syneförrättning, skall företaget utföras i överensstämmelse med av förrättningsmannen utarbetat förslag och med beaktande jämval av de särskilda bestämmelser, som återfinnas i detta utlåtande. Arbetet får på-

börjas då denna syneförrättning vunnit lagakraft och anmälan om styrelseval ingivits till länsstyrelsen. Företaget skall vara färdigställt före utgången av år 1962. Beträffande förlängning av arbetstiden utöver den här ovan angivna hänvisas till bestämmelserna i 7 kap 58 § vattenlagen.

Utöver de särskilda bestämmelser och föreskrifter rörande arbetets utförande, som återfinnas i arbetsbeskrivningen (Bil. C.) och i detta utlåtande skall följande iakttagas:

- 1) Arbetet skall utlämnas på entreprenad på de villkor, som äro för delägarna mest gynnsamma och betryggande.
- 2) Innan arbete med företagets utförande påbörjas, skall detsamma anmälas till Riksförsäkringsanstalten eller till annan lämplig försäkringsanstalt. Sådan anmälan erfordras dock ej om entreprenören är sådan arbetsgivare som själv skall ombesörja försäkring för hos honom anställda arbetare.
- 3) De nya avloppen skola följa på marken utstakade på plankartan och i detta utlåtande angivna sträckningar.
- 4) Upptagna rensningsmassor utmed dikessträckan A=0+85-1+43 skola uppläggas på avloppets södra sida med 0,5 m frikant.
- 5) Betongrören till de täckta ledningarna skola uppfylla i 1950 års normer för lantbruksrör angivna fordringar.
- 6) Då arbetet pågår får vattnet uppdämmas, dock icke så att gröda eller annan egendom skadas eller vattenbrist^{uppkommer} nerströms dämmet.
- 7) Uppdämd vattenyta skall nertappas med försiktighet, så att skador ej uppkommer vare sig nerströms eller uppströms dämmet.
- 8) Om dikningsföretaget kommer att understödjas med statsmedel skola de särskilda bestämmelser, som eventuellt kunna bli föreskrivna med villkor för statsunderstödet beviljande vara för alla delägare bindande.

Mom. 15. Dikningsföretagets avsyning.

Då dikningsföretaget slutförts, skall arbetet avsynas av lantbruksingenjören eller av den han i sitt ställe förordnar. Anmälan om avsyning skall göras av företagets styresman. Företaget skall anses färdigställt, då avsyningsförrättaren överläm-

när bevis om att arbetet godkänts eller, om dikningsföretaget understötts med statsm-edel, när vederbörande myndighet godkänt detsamma.

Mom.16. Framtida underhållet.

I, företaget ingående avlopp skola omsorgsfullt underhållas genom regelbundna rensningar. Brunnarna böra rensas från slam så ofta, att avlagringarna stiga högst 2 - 3 dm över bottnen. Rensnings- och underhållsarbetena böra utföras på tid, då arbetet åstadkommer så ringa skada som möjligt. Av rensningsjord förorsakat intrång skall tålas utan ersättning.

Kostnaderna för framtida underhållet av de nya dikssträckorna skola fördelas på samma sätt som kostnaderna för företagets första utförande eller efter de fördelningstal, som angivits i kostnadsfördelningslängden (Bil. E.).

Kostnad för rensnings- eller underhållsåtgärd, som föranletts av enskilda personers åverkan eller försummelse, må uttagas av dessa.

Uppdämning eller annan åtgärd, som hindrar vattnets fria lopp, må på inga villkor tillåtas eller tålas.

Mom.17. Kloakvatten.

Kloakvatten får ej tillledas dikningsföretagets avlopp förrän det blivit renat i så hög grad, att det ej medför olägenhet eller skada för någon.

Mom.18. Organisation m.m.

För handhavande av företagets angelägenheter skola delägarna vid allmänt sammanträde utse en styresman. Styresmannen åligger:

att ombesörja företagets utförande och kontrollera entreprenörens arbete - i den mån så finnes erforderligt med biträde av sakkunnig person,

att tillse att avloppen alltid hållas i fullgott skick samt ombesörja rensnings- och underhållsarbeten,

att i mån av behov verkställa utdebitering på sätt närmare föreskrives i 3 kap 20 § vattenlagen,

att föra fullständiga och med verifikationer försedda räkenskaper, vilka skola avslutas per kalenderår och därefter vid sammanträde framläggas för delägarnas

hörande och godkännande,

att för sistnämnda ändamål och då så eljest finnes nödigt kalla delägarna till sammanträden i den ordning, som föreskrives i 7 kap 64 § vattenlagen, att vid alla sammanträden såväl egna som allmänna föra protokoll. Protokollet vid allmänt sammanträde skall senast inom 14 dagar efter sammanträdet vara för delägarna tillgängligt hos Styresmannen, samt att i övrigt vidtaga alla de åtgärder, som kunna finnas nödiga för företagets ändamålsenliga utförande och underhåll, samt därvid beakta och följa de bestämmelser, som angivas i 7 kap 61-65 §§ vattenlagen.

Kallelse till allmänt sammanträde skall antingen skriftligen med mottagningsbevis delgiwas alla delägare minst en vecka före sammanträdet eller ock minst fjorton dagar före sammanträdet kungöras dels i Torhamns kyrka, dels genom annons i minst en av ortens tidningar.

Mom.19. Förrättningskostnader.

Kostnaderna för denna syneförrättning skola enligt bestämmelserna i 10 kap 79 § vattenlagen av sökanden förskjutas. Kommer dikningsföretaget att utföras, skola förrättningskostnaderna fördelas mellan alla delägare på samma sätt som övriga kostnader för detsamma.

Mom.20. Övriga yrkanden.

Yrkanden, vilka under förrättningens handläggning framkommit men ej blivit behandlade i detta utlåtande föranleda icke någon synemännens åtgärd.

Mom.21. Aktförvarare.

Avskrifter och kopior av vid denna förrättning upprättade handlingar och ritningar skola förvaras hos styresmannen, eller den som efter honom utses härtill.

Mom.22. Företagets namn.

Företaget skall benämnas Lökaryds dikningsföretag år 1957.

Mom.23. Domstolsavgift.

Domstolsavgift skall enligt bestämmelserna i 11 kap 95 § vattenlagen icke utgå vid denna förrättning.

Mom.24. Besvärshänvisning.

Talan mot åtgärd eller beslut vid förrättningen eller mot detta utlåtande föres vid Söderbygdens vattendomstol, adr S t o c k h o l m, till vilken besvären för att komma under prövning skola vara ingivna inom sextio dagar från nedanskrivna dag.

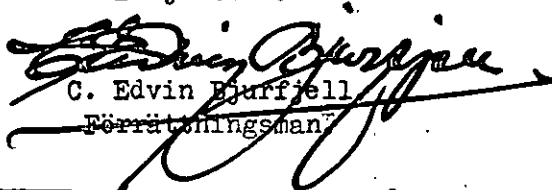
I besvären, som skola ingivas i tre exemplar, skola fullständigt upptagas klagandens alla påståenden och skälen därtill, och skola vid besvären fogas de handlingar klaganden vill åberopa till stöd för ändringssökandet.

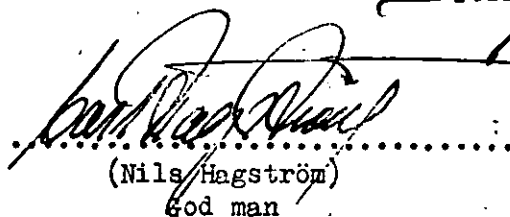
Mom.25. Verkställighet.

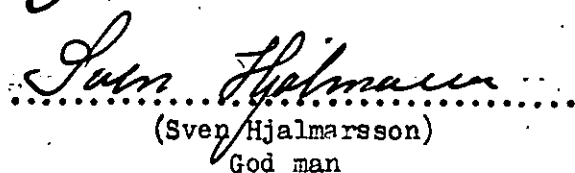
Då i denna sak underställning till vattendomstol icke skall ske kommer detta utlåtande att gå i verkställighet i den ordning, som för laga kraft ägande dom är stadgat, för såvitt icke inom den i mom 24 här ovan angivna tid besvär över förrättningen anföres och på grund härav ändring i detta utlåtande kommer till stånd.

Lökaryd per Jämjöslätt den 26 september 1957.

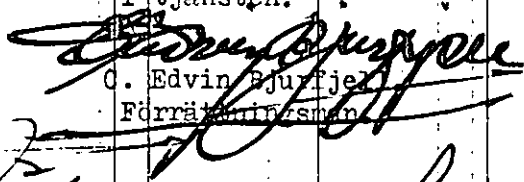
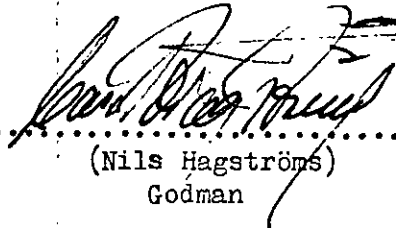
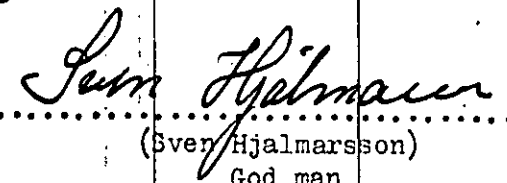
I tjänsten:


C. Edvin Bjurffjell
Förrättningsman


.....
(Nils Hagström)
God man


.....
(Sven Hjalmarsson)
God man

KOSTNADSFÖRDELNINGSLÄNGD

Fastighet Agare m. m.	Säk. o. likst. = S	Bärnad kronor	Fastighets andel i			Samfällighets andel i gemensamma kostnader procent
			för särskild avdelning beräknad kostnad	för samfällig- heten beräknad kostnad	samfällig- hetens verkliga kostnad	
			kronor	kronor	procent	
1	2	3	4	5	6	7
<u>Torhamns socken</u>						
<u>3</u>						
<u>Lökaryd 1, 1/4 mtl</u>						
David Gustavsson	s	6137:-		6334:-	67,74	
<u>6</u>						
<u>Lökaryd 1, avs</u>						
Gunnar Österström	s	2923:-		3016:-	32,26	
<u>Summa</u>		9.060:-		9.350:-	100,00	
Lökaryd per Jämjöslätt den 26 september 1957.						
I tjänsten:						
						
C. Edvin Bjurfjell						
Förre ämbetsman						
						
(Nils Hagström)						
Godman						
						
(Sven Hjalmarsson)						
Godman						

