
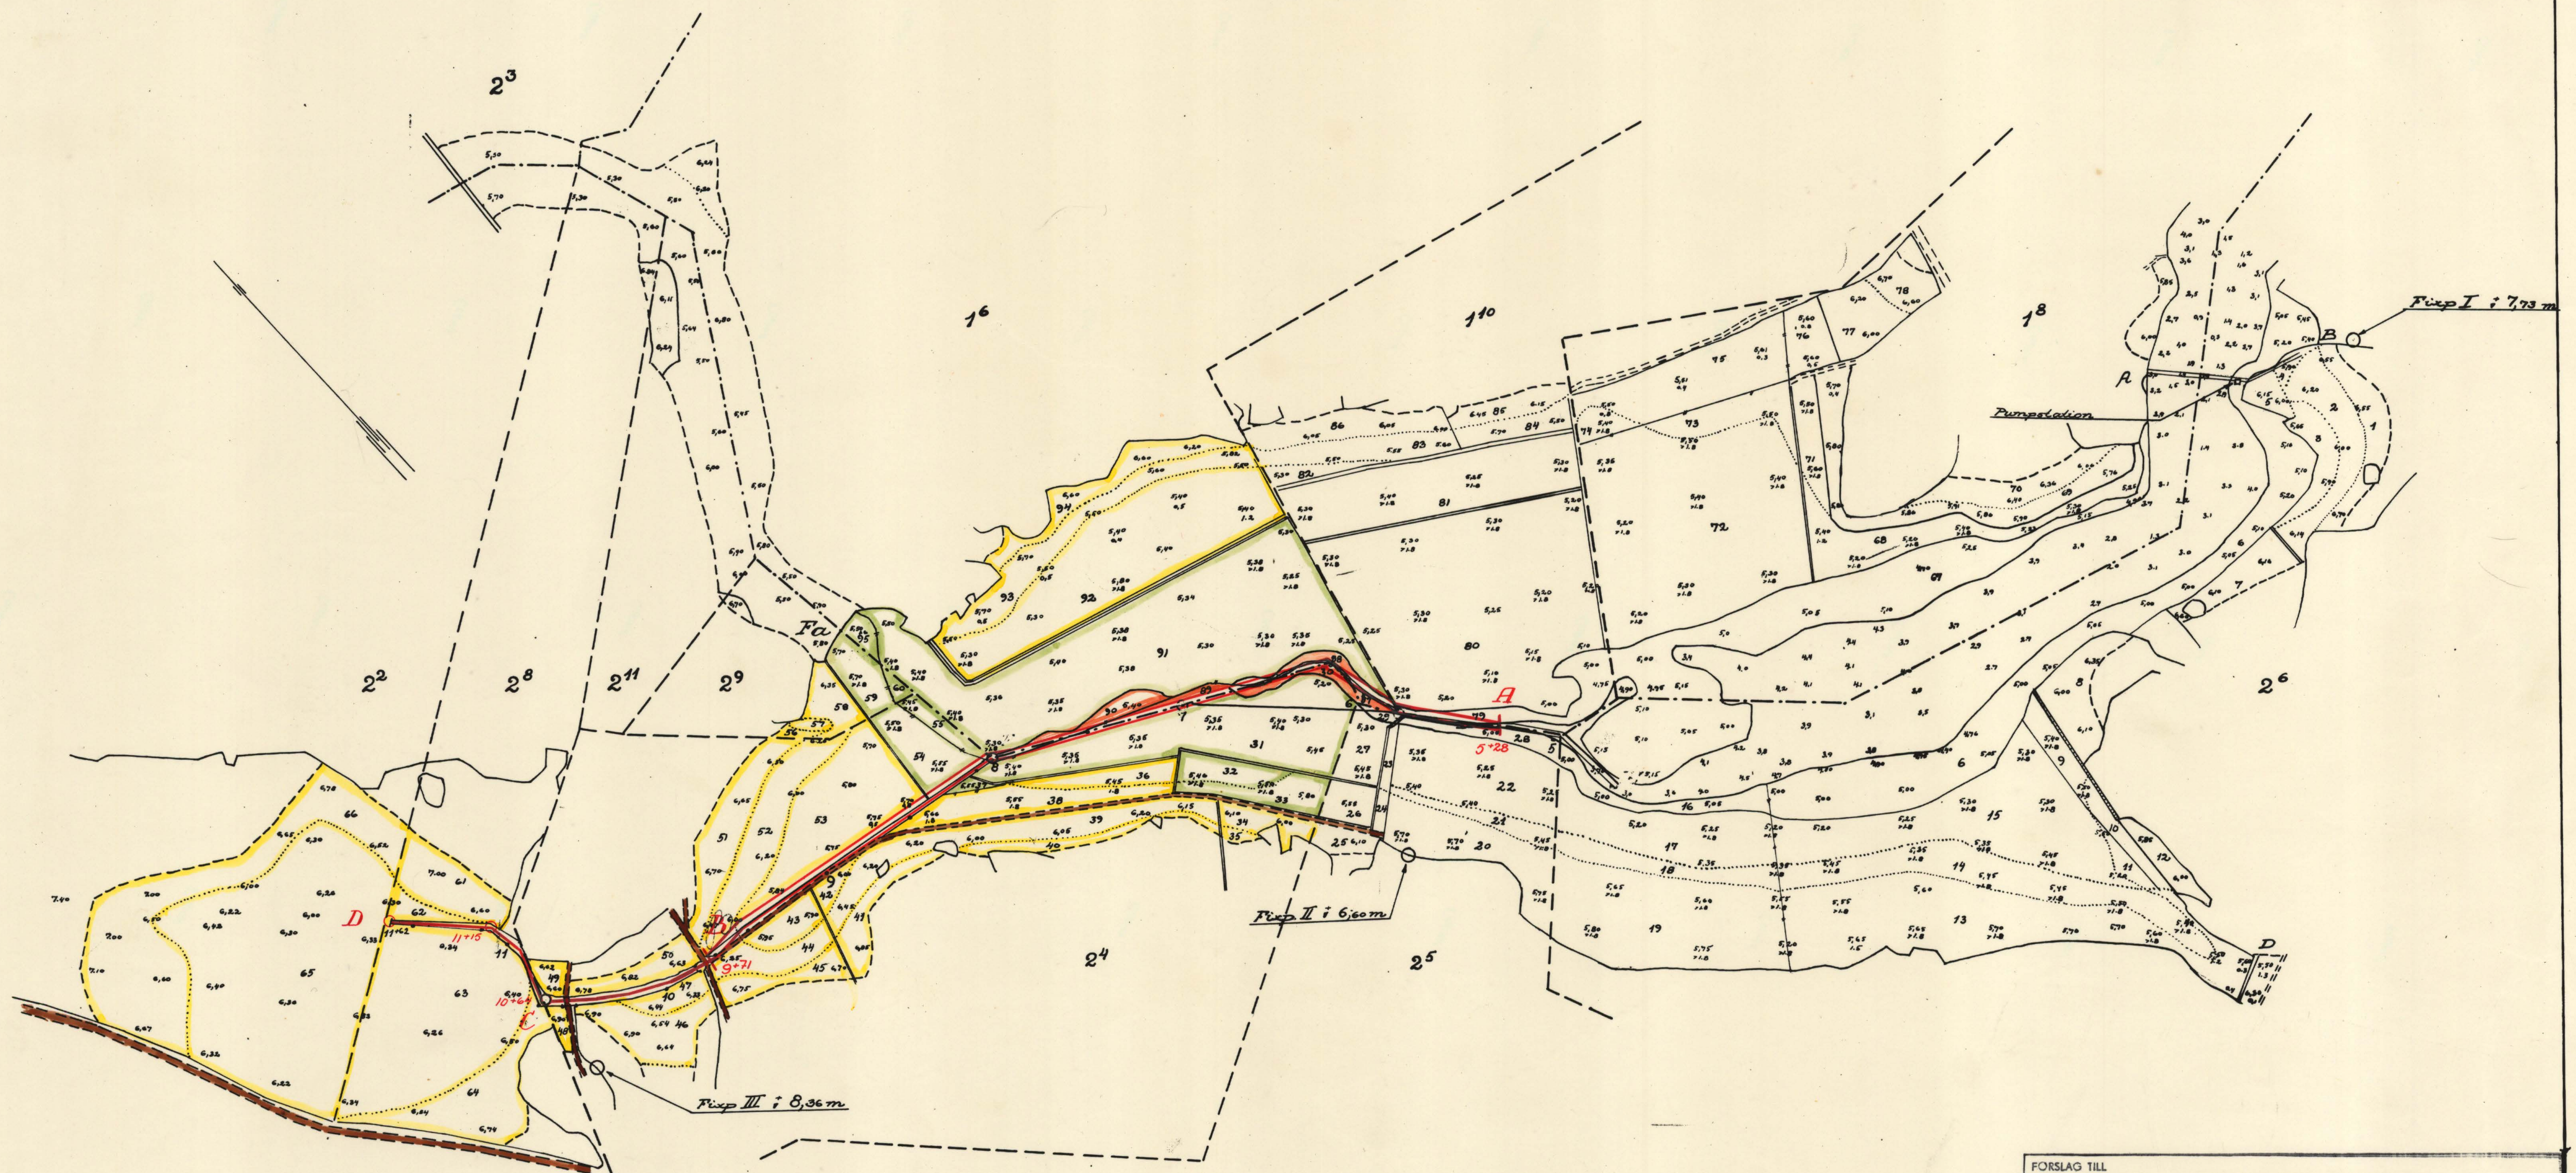
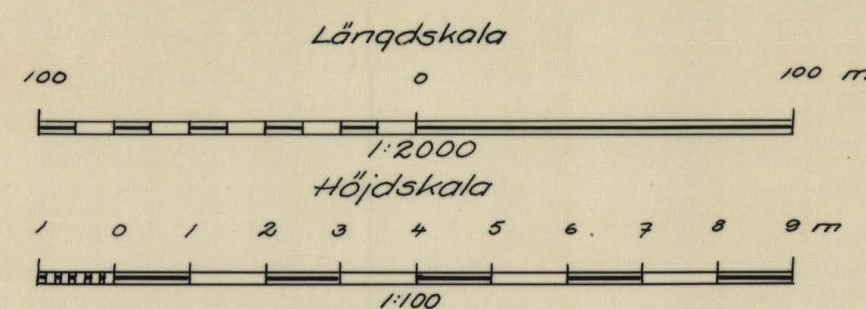



N:r 34.

Skala 1:2000

FÖRSLAG TILL	
Guö dikningsföretag år 1959	
I	Ärtyds
UPPRÄTTAT ÅR 1959	SOCKEN(N)AR AV Blekinge
ORIGINAL	REGERINGEN MED SVENSKA VATTENVERKET
Förordningarna	
REGERINGEN	Nr B34

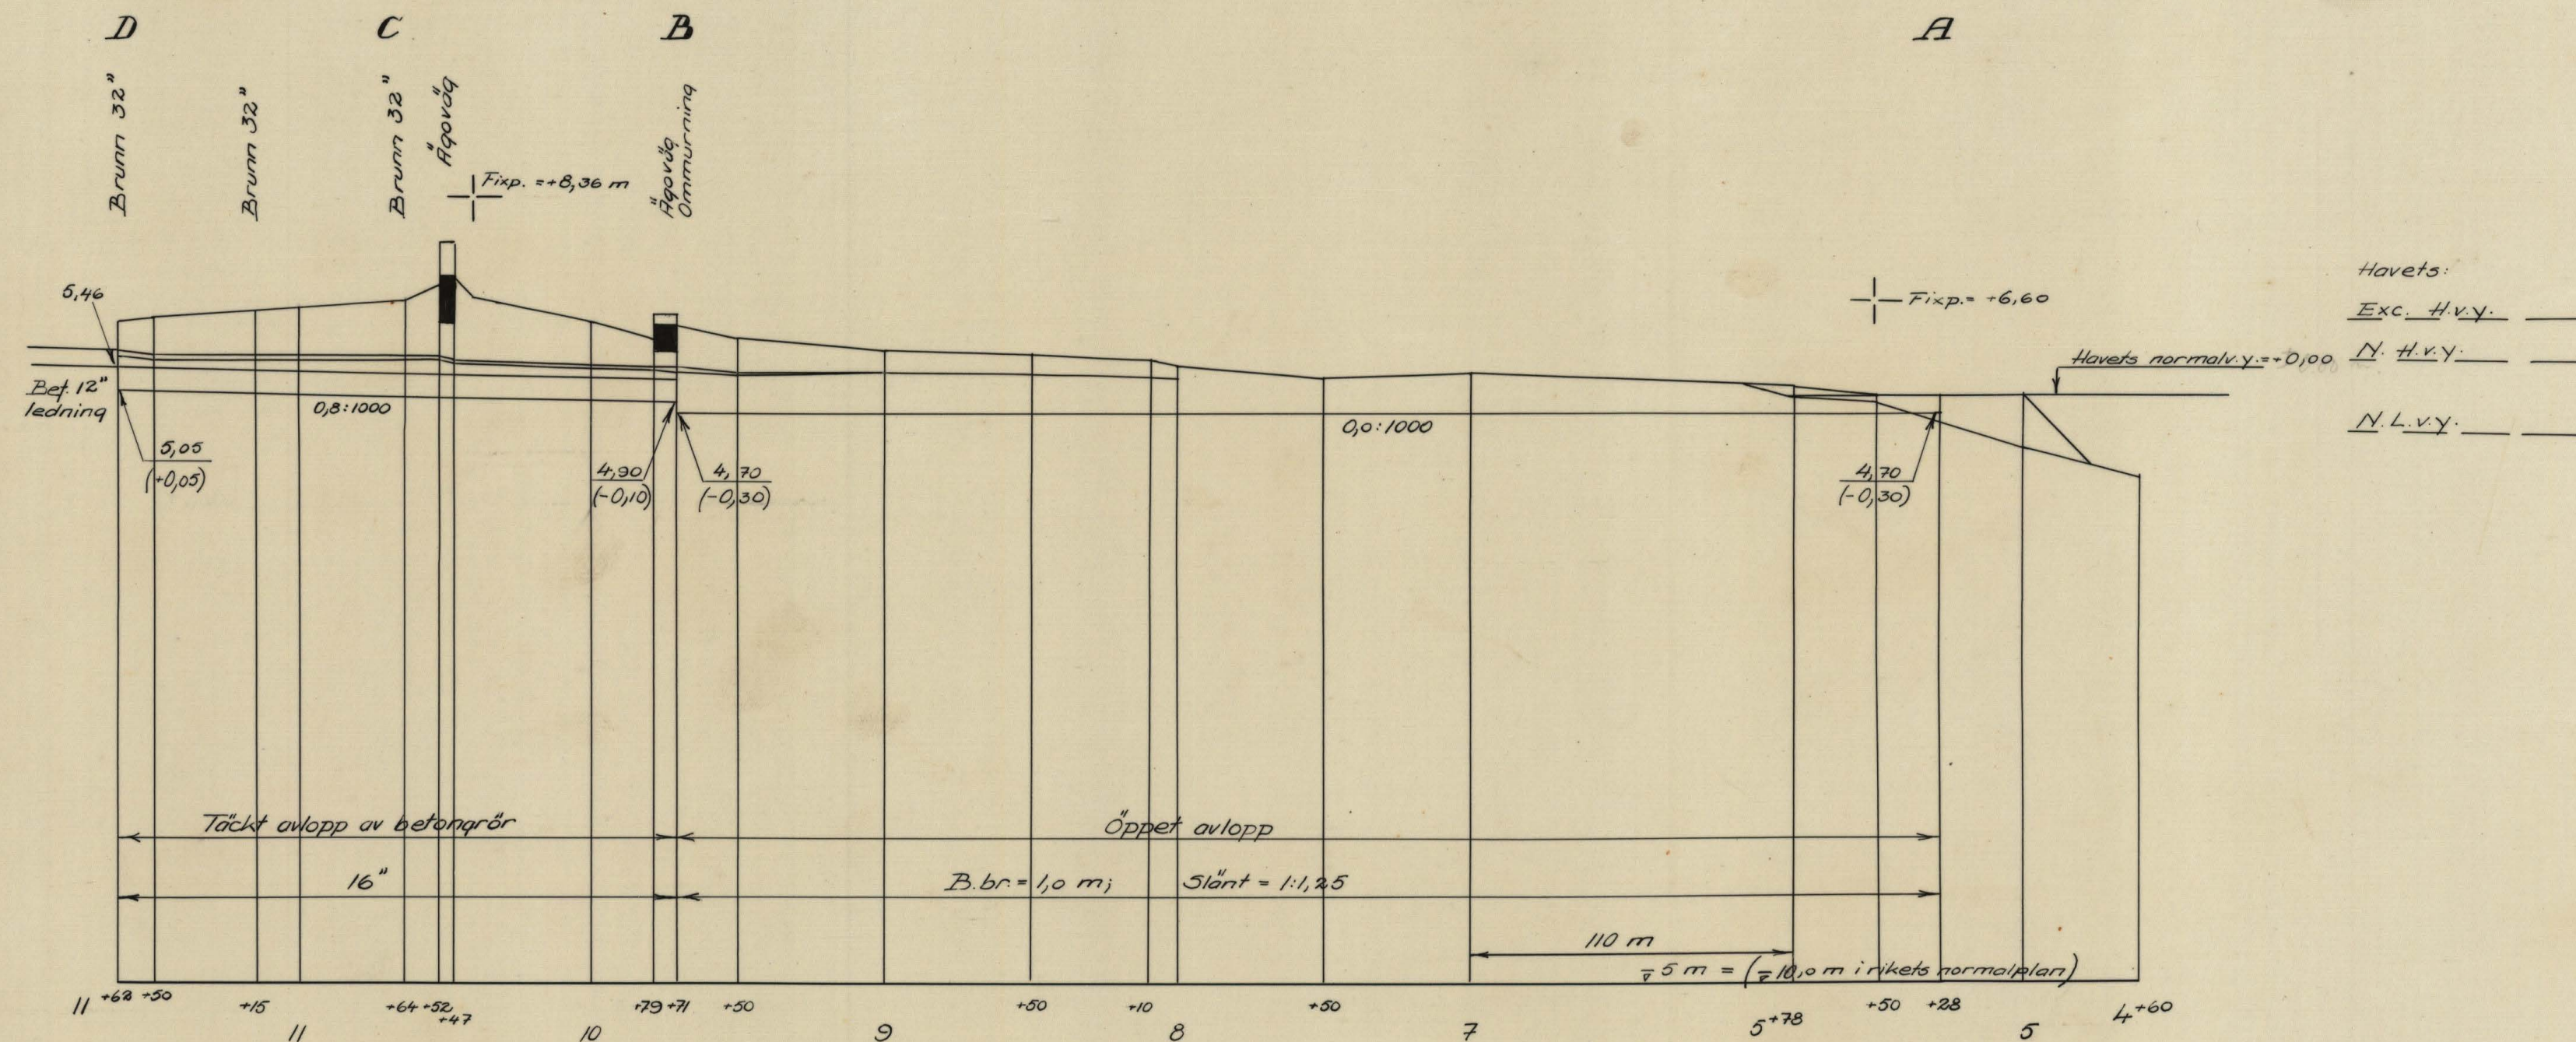

Förslag till			
Guß dikningsföretag år 1959			
i	Årjds	kommun	Blekinge län
upprättat år	1959	i samband med syneförrättning enl. vattenlagen av	
Bestyrkes i tjänsten:			
Original		C. Edvin Bjurjell	
Kopla		Förrättningsman	
Antal ritn. st.	2	LANTBRUKSSTYRELSENS LANTBRUKSNÄMNDENS ARKIV	Nr B34

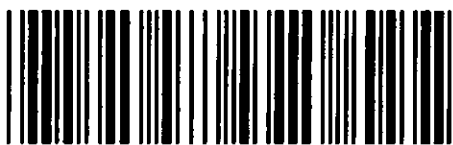

Akt nr:
B34

AUB34

N:r 34



Företaget ligger mellan Bräkneåns och Mieåns nederbördsområden med nummerbeteckningarna 84 respektive 85.

Synehandlingar

till

GUÖ DIKNINGSFÖRETAG ÅR 1959.

Åryds socken, Blekinge län.

Till akten hör: 1 häfte handlingar, innehållande
27 paginerade sidor, samt 2 blad
ritningar.

1.
Protokoll fört vid sammanträde för syneförrättning
enligt 10 kap. vattenlagen 1 och för torrläggning
av marker till Guön nr. 2 m.fl. hemman i Åryds
socken, Blekinge län.

År 1959 den 3 februari inställde sig undertecknad förrättningsman hos
lantbrukaren Ernst Olsson, Guö, Mårserum för att enligt av länsstyrelsen för
förrättningsmannen utfärdat förordnande (Bil. 1.) handlägga syneförrättning
enligt 10 kap. vattenlagen 1 och för torrläggning av marker till Guön nr. 2
m.fl. hemman i Åryds socken, Blekinge län.

Förrättningsmannen hade genom skrivelse av den 20 januari 1959 till
sammanträdet kallat följande:

Lantbrukaren Per Hansson, Guö, Mårserum äg. Guön 2⁶, 5/56 mtl.

" 2⁵, 5/192 mtl.

" 2⁴, 25/192 mtl.

" 2⁹, 5/448 mtl. samt delägare

i Guö-Köpegårds invallningsföretag år 1952.

Lantbrukaren Ernst Olsson, Guön, Mårserum äg. Guön 2⁸, 5/112 mtl

" 2², 5/16 mtl. samt delägare

i Guö-Köpegårds invallningsföretag år 1952.

Lantbrukaren Edvard Svensson, Köpegård, Mårserum äg. Köpegård 1¹⁰, 1/16 mtl samt
delägare i Guö-Köpegårds invallningsföretag år 1952.

Lantbrukaren Per Karlsson, Köpegård, Mårserum, äg. Köpegård 1⁸, 1/12 mtl. samt
delägare i Guö-Köpegårds invallningsföretag år 1952.

Lantbrukaren Hjalmar Svensson, Köpegård, Mårserum äg. Köpegård 1⁶, 1/6 mtl. samt
delägare i Guö-Köpegårds invallningsföretag år 1952.

Ordföranden i Guö-Köpegårds invallningsföretag år 1952, lantbrukaren Per Hansson,
Guö, Mårserum. (Bil. 2.).

Samtliga här ovan till sammanträdet kallade hade tillstådeskommit.

§ 1.

Det för förrättningsmannen, utfärdade förordnandet upplästes och bilades protokollet (Bil. 1.)

§ 2.

Jäv mot förrättningsmannen hade ingen att anmäla. Förrättningsmannen visste sig ej heller stå i jävsförhållande till nu kända sakägare.

§ 3.

Laga hinder mot förrättningens handläggning hade ingen att anmäla.

§ 4.

Förrättningsmannen framlade en plankarta över de marker, som kunna komma att beröras av det planerade företaget, samt profilritningar över de sträckningar för nya avlopp, som avvägs vid förundersökningen. Förrättningsmannen redogjorde utförligt för det av honom upprättade förslaget till torrläggning av de marker om vars torrläggning fråga är.

§ 5.

Ernst Olsson, Hjalmar Svensson och Per Hansson yrkade att företaget skulle utföras på sätt som förrättningsmannen föreslagit.

§ 6.

Samtliga yrkade att förrättningsmannen i denna synförrättning måtte döda utlåtandet rörande Guö-Köpegårds invallningsföretag år 1952.

§ 7.

Sedan delägarna i det blivande företaget överenskommit att omedelbart utse styrelse företogs val:

Styrelse:

Lantbrukaren Ernst Olsson, Guö, Märserum

Lantbrukaren Per Hansson, Guö, Märserum

Lantbrukaren Hjalmar Svensson, Köpegård, Märserum

Till ordförande i företagets styrelse valdes:

Lantbrukaren Ernst Olsson, Guö, Märserum

Styrelsesuppleant:

Lantbruksbiträdet Nils H. Olsson, Guö, Märserum

§ 8.

Sedan förrättningsmannen meddelat resultatet av honom utförd preliminär skattningsuppskattning träffades överenskommelse rörande utförandet av företaget, kostnadernas fördelning m.m. Överenskommelsen som upprättats som en föreningshandling, undertecknades och vitsordades av förrättningsmannen.

§ 9.

Till att justera dagens protokoll utsågs herrarna Per Karlsson och Edvard Svensson.

§ 10.

Förrättningsmannen demonstrerade förslagshandlingarna och ritningarna.

Handlingarna bilades protokollet:

Värderingslängden	Bil. A.
Kostnadsförslaget	Bil. B.
Arbetsbeskrivningen	Bil. C.
Föreningen	Bil. D.
Avgavs utlåtande	Bil. E.

§ 11.

Förrättningsmannen meddelade, att avskrifter av förrättningshandlingarna och kopior av förslagsritningarna skulle tillställas ordföranden i företagets styrelse, lantbrukaren Ernst Olsson, Guö, Märserum senast inom 30 dagar från nedanskrivna dag, för att hos honom hållas tillgängliga för envar, som vill granska dem eller taga avskrifter och kopior.

§ 12.

Då intet ytterligare förekom upplästes och godkändes protokollet, varefter förrättningen förklarades avslutad och sammanträdet upplöstes.

Guö per Märserum den 3 februari 1959.

I tjänsten:

C. Edvin Bjurfjell
C. Edvin Bjurfjell
Förrättningsman

Justeras:

Per Karlsson
.....

Edvard Svensson
.....

LANTBRUKSNÄMNDEN I BLEKINGE LÄN
KARLSKRONA
Postgironummer 68810
Tel. 19270
Växel

Landskansliet i Karlskrona			
Ink. 21 NOV 1958			
III	de	28	58



Förrättningsnummer 654.

Dnr. Li 94/58.

Till
Länsstyrelsen i Blekinge län
K a r l s k r o n a.

Härmed insändes anhållan om förordnande för behörig förrättningsman att handlägga syneförrättning enligt vattenlagen i och för torrläggning av mark inom Guön nr. 2 m.fl. hemman i Åryds socken av Blekinge län.

Karlskrona den 21 november 1958.

Enligt uppdrag:

Maj Kjellin-Johansson
Maj Kjellin-Johansson.

R e s o l u t i o n.

Överlämnas till förste assistenten C. Edvin Bjurfjell, lantbruksingenjörskontoret, Karlskrona, som härigenom förordnas att i laga ordning verkställa ifrågavarande förrättning.

↓ Karlskrona i landskansliet den 22 november 1958.

Erik von Heland
Erik von Heland

Gunnar Nilson
Gunnar Nilson

Landskansliet i Karlskrona
Ink. 21 NOV 1958
III de 28 78

Insändes till vederbörande lantbruksnämnd.

Lantbruksnämnden i Blekinge län

19 NOV 1958

Li 94/58

avg. nr. 25:92
län.

Till Länsstyrelsen i Blekinge

Härmed anhålles om förordnande för behörig förrättningsman att handlägga syneförrättning enligt 10 kap. vattenlagen för torrläggning av mig tillhörig mark inom Guön hr. 2 m.fl. hemman

i Åryds socken(-här) av Blekinge län.

Förrättningen avser torrläggning av vattenskadad mark

här uppgives så fullständigt som möjligt företags beskaffenhet (dikning, åreglering, sjösänkning, invallning e. d.), vidare

företagets omfattning (areal som skall torrläggas, avlappens längd o. d.), om flottled, damm, järnväg, landsväg e. d. beröres m. m.

Närmaste järnvägsstation Märserum


Meddelanden om förrättningen ställes till Lantbrukaren Per Hansson, Guö, Märserum

tel. Märserum 94 b

titel, namn och fullständig adress samt telefon.

Guö per Märserum den 18 november 1958

Sökandes namn:

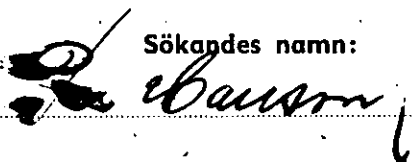

Fastighet:

för fastigheten

Guön 2⁴⁻⁶ och 2⁹

» »

» »

Förutom nämnda, sökandena tillhöriga fastigheter, väntas nedanstående ägare och fastigheter bliva berörda av företaget.

Icke sökandes namn:

Fastighet:

Ernst Olsson	ägare av fastigheten	Guön 2 ² och 2 ⁸
Per Karlsson	» » »	Köpegård 1 ⁸
Edvard Svensson	» » »	Köpegård 1 ¹⁰
Hjalmar Svensson		Köpegård 1 ⁶

Lantbruksnämnden får till förrättningsman föreslå:

Först och främst Edvard Svensson

Markhem den *20.11* 19*58*

På Lantbruksnämndens vägnar:

Erik Lennart

Nedanstående kallelse översänd till:

Lantbrukaren Per Hansson, Guö, M ä r s e r u m.

" Ernst Olsson " "
 " Per Karlsson Köpegård, M ä r s e r u m
 " Edvard Svensson, Köpegård, M ä r s e r u m
 " Hjalmar Svensson, " "

Ordföranden i Guö-Köpegårds invallningsföretag år 1952,
 Lantbrukaren Per Hansson, Guö, M ä r s e r u m.


K A L L E L S E.

Med anledning av att Länsstyrelsen förordnat mig handlägga syno-
 förrättning enligt 10 kap. vattenlagen i och för torrläggning av marker till
 Guön nr. 2 o.fl. hemman i Åryds socken, Blekinge län, får jag härmed kalla
 Eder att personligen eller genom lagligen befullmäktigande ombud att, till-
 städeskomma till sammanträde i Ärendet, som kommer att hållas hos lantbru-
 karen Ernst Olsson, Guö, Märserus, tiorsden den 3 februari 1952 kl. 10.00.

Av förrättningen torde förutom Eder fastighet, även Guön-Köpe-
 gårds invallningsföretag år 1952 komma att beröras.

Karlshöns den 20 januari 1952.

I tjänstens

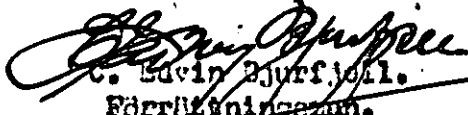

 C. Edwin Bjurfiell.
 Förrättningsman.

VÄRDERINGSLÄNGD

Fastighet och ägare Ägobeskrivning	Ägo- figur- nr	Förbättrad mark		Värde pr ha		Båtnåd	
		åker, tomt hektar	annan hektar	före kronor	efter kronor	pr ha kronor	pr ägofigur kronor
<u>Årjds socken</u>							
<u>Avdelning 1.</u>							
<u>Guön 2⁴, 25/192 mtl.</u>							
Per Hansson					750		
mad	30	0,03			1500	750	23:-
äng	31	0,48			900	900	432:-
"	32	0,06			3000	3000	180:-
"	33	0,08		2000	4000	1400	112:-
åker	34	0,05		2550	3000	450	23:-
"	35	0,01		2700	3000	300	3:-
"	36	0,08			2500	2500	200:-
äng	37		0,01		4000	2500	25:-
åker	38	0,14		800	2000	1200	168:-
"	39	0,22		1900	4000	1600	352:-
"	40	0,06		3200	3500	300	18:-
"	41	0,07		3200	3500	300	21:-
"	42	0,02		1600	4000	2400	48:-
"	43	0,06		1500	4000	2500	150:-
"	44	0,08		2200	4000	1800	144:-
"	45	0,07		3700	4000	300	21:-
"	46	0,14		3700	4000	300	42:-
"	47	0,05		2800	4000	1200	60:-
"	48	0,02		3900	4000	100	2:-
"	49	0,03		3700	4000	300	9:-
"	50	0,07		3700	4000	300	21:-
"	51	0,16		3700	4000	300	48:-
"	52	0,20		1800	4000	2200	440:-
"	53	0,35		1200	2400	1200	420:-
äng	54	0,12		100	3000	2300	276:-
"	55	0,04		100	2400	2300	92:-
Summa		1,88	0,82				3330:-
				Brukningsbåtnåd		510:-	
				Summa båtnåd		3840:-	

Fastighet och ägare Ägobeskrivning	Ägo- figur- nr	Förbättrad mark		Värde pr ha		Båtnad	
		åker, tomt hektar	annan hektar	före kronor	efter kronor	pr ha kronor	pr ägofigur- kronor
Guön 2⁹, 5/448 mtl. Per Hansson							
åker	56	0,01		2600	4000	1400	14:-
"	57	0,01		1900	3000	1100	11:-
"	58	0,06		2600	4000	1400	84:-
äng	59		0,07	1200	2700	1500	105:-
"	60		0,02	1200	2700	1500	30:-
Summa		0,08	0,09				244:-
Köpegård 1⁶, 1/6 mtl. Hjalmar Svensson							
mad	87		0,02		600 1500	600	12:-
"	88		0,03		600 1500	600	18:-
"	89		0,03		600 1500	600	18:-
"	90		0,04		1200 2000	1200	48:-
äng	91		1,18		1200 3000	1200	1416:-
åker	92	0,61			1400 4000	1400	854:-
"	93	0,20		1000	2000 4000	1000	200:-
"	94	0,12		3900	1200 4000	100	12:-
äng	95		0,02		3000	1200	24:-
Summa		0,93	1,32				2602:-
Avdelning 2: Guön 2⁸, 5/112 mtl. Ernst Olsson							
åker	61	0,14		3800	4000	200	28:-
"	62	0,04		3600	4000	400	16:-
"	63	0,66		2600	4000	1400	924:-
"	64	0,22		3400	4000	600	132:-
Summa		1,06					1100:-
				Brukningsbåtnad			405:-
				Summa båtnad			1505:-
Guön 2², 5/16 mtl. Ernst Olsson							
åker	65	1,11		1700	4000	2300	2553:-
"	66	0,61		3000	4000	1000	610:-
Summa		1,72					3163:-


VÄRDERINGSLÄNGD

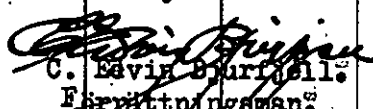
Fastighet och ägare Ägobeskrivning	Ägo- figur- nr	Förbättrad mark		Värde pr ha		Båtnad	
		åker, tomt hektar	annan hektar	före kronor	efter kronor	pr ha kronor	pr ägofigur kronor
S A M M A N D R A G							
Årjds socken.							
Avdelning 1.							
Guön 2 ⁴ , 25/192 mtl.							
Per Hansson	30-55	1,88	0,82				3840:-
Guön 2 ⁹ , 5/448 mtl.							
Per Hansson	56-60	0,08	0,09				244:-
Köpegård 1 ⁶ , 1/6 mtl.							
Hjalmar Svensson	87-95	0,93	1,32				2602:-
Summa för avd. 1		2,89	2,23				6686:-
Avdelning 2.							
Guön 2 ⁸ , 5/112 mtl.							
Ernst Olsson	61-64	1,06					1505:-
Guön 2 ² , 5/16 mtl.							
Ernst Olsson	65-66	1,72					3163:-
Summa för avd. 2		2,78					4668:-
Summa för hela företaget		5,67	2,23				11354:-
				Alstringsbåtnad		10439:-	
				Brukningsbåtnad		915:-	
Guö per Märserum den 3 februari 1959. I tjänsten:  C. Edwin Bjurjell. Förretningsman.							

[illegible]


KOSTNADSFÖRSLAG

Läge	Längd m	Arbete, material e. d.	Antal	å-pris kr.	Kostnad kronor	Summa kronor
<u>Dikessträckan A - B.</u>						
<u>Schaktningsarbete m.m.</u>						
5+28-5+78	50	Schaktning av dy och gyttja m ³	475	1:50	713:-	
5+78-7+00	110	Schaktning av lera "	250	2:-	500:-	1213:-
7+00-9+71	271					
<u>Tills.</u>	<u>431</u>	<u>meter</u>	<u>Summa m³</u>	<u>725</u>		
För oförutsedda fall, arbets- ledning m.m. tillägges c:a 10 % av beräknade kostnader						137:-
<u>Summa</u>						<u>1350:-</u>
<u>Dikessträckan B - C.</u>						
<u>Schaktningsarbete, rör m.m.</u>						
9+71-9+79	8	Betongrör, 16" m	8	11:-	88:-	
		Schaktning, stämpling, rör- läggning, höljning samt väg- banans iordningställande "	8	12:-	96:-	
9+79-10+47	68	Betongrör, 16" "	68	11:-	748:-	
		Schaktning, stämpling, rör- läggning, höljning "	68	3:75	255:-	
10+47-10+52	5	Betongrör, 16" "	5	11:-	55:-	
		Schaktning, stämpling, rör- läggning, höljning samt väg- banans iordningställande "	5	12:-	60:-	
10+52-10+64	12	Betongrör, 16" "	12	11:-	132:-	
		Schaktning, stämpling, rör- läggning, höljning "	12	3:75	45:-	1479:-
<u>Tills.</u>	<u>93</u>	<u>meter</u>				
<u>Diverse arbeten:</u>						
		Ommurning av rörutloppet vid 9+71. Utföres enligt typrit- ning U-1, bil. 1 st	1		100:-	
		Brunn 32" med kopplingar vid 10+64. Utföres enligt typrit- ning B-2, bil. 2 st	1		135:-	235:-
För oförutsedda fall, arbets- ledning m.m. tillägges c:a 10 % av beräknade kostnader						186:-
<u>Summa</u>						<u>1900:-</u>
<u>Dikessträckan C - D.</u>						
<u>Schaktningsarbete, rör m.m.</u>						
10+64-11+62	98	Betongrör, 16" m	98	11:-	1078:-	
		Schaktning, stämpling, rör- läggning, höljning "	98	3:75	368:-	1446:-
<u>Tills.</u>	<u>98</u>	<u>meter</u>				
<u>Transport</u>						<u>1446:-</u>

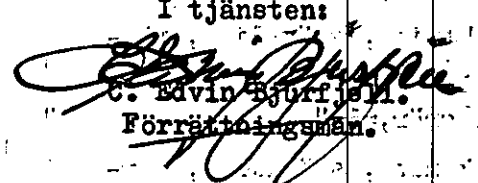Läge	Längd m	Arbete, material e. d.	Antal	Enkeltpris kr.	Kostnad kronor	Summa kronor
		Transport				1446:-
Diverse arbeten:						
		Brunnar 32" med kopplingar vid 11+15 och 11+62. Utföres enligt typritning B-2, bil. 2	2	135:-		270:-
		För oförutsedda fall, arbets- ledning m.m. tillägges c:a 10 % av beräknade kostnader				184:-
		S u m m a				1900:-
		S A M M A N D R A G				
	431	Dikessträckan A - B			1350:-	
	93	" B - C			1900:-	
	98	" C - D			1900:-	5150:-
Summa	622	meter				5150:-
		Guö per Märserum den 3 februari 1959. I tjänsten:				
		 C. Edvin Björklöv Förreträttingsman.				

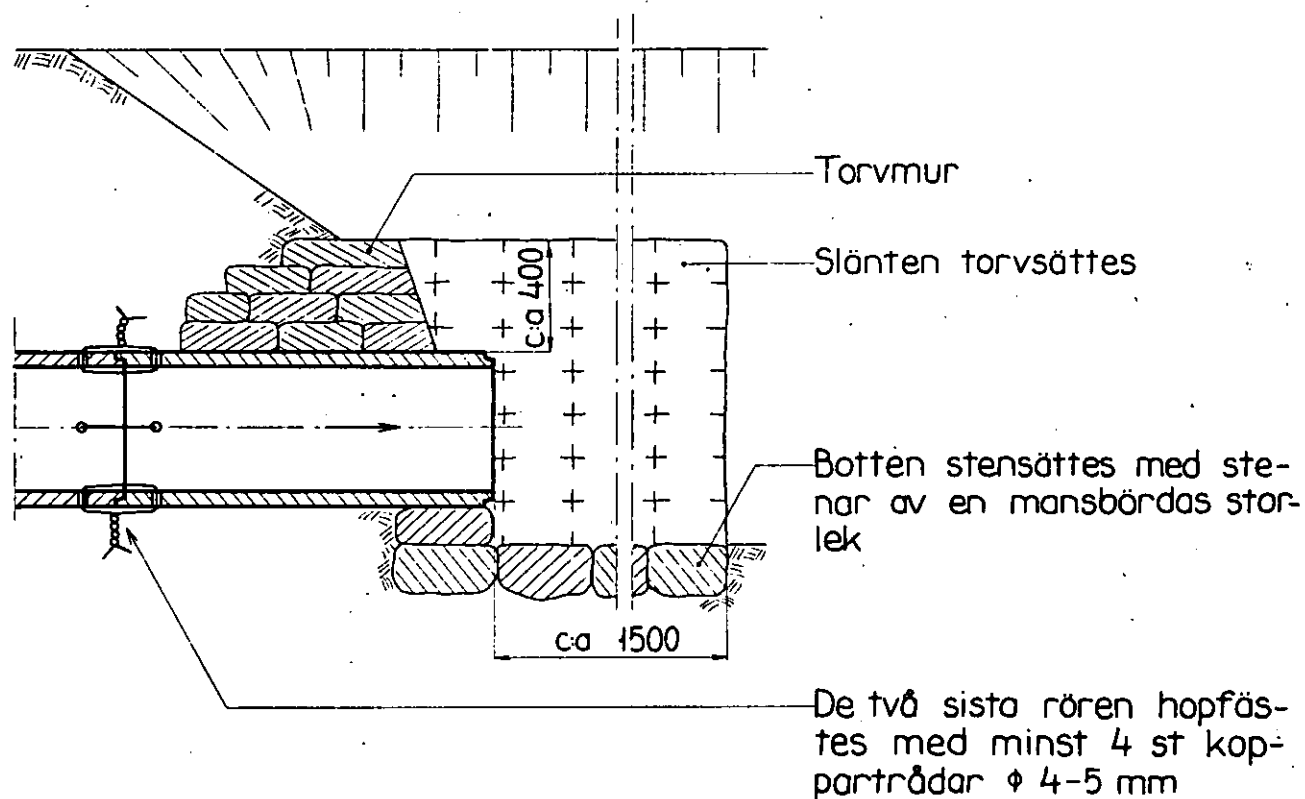

Mått i mm

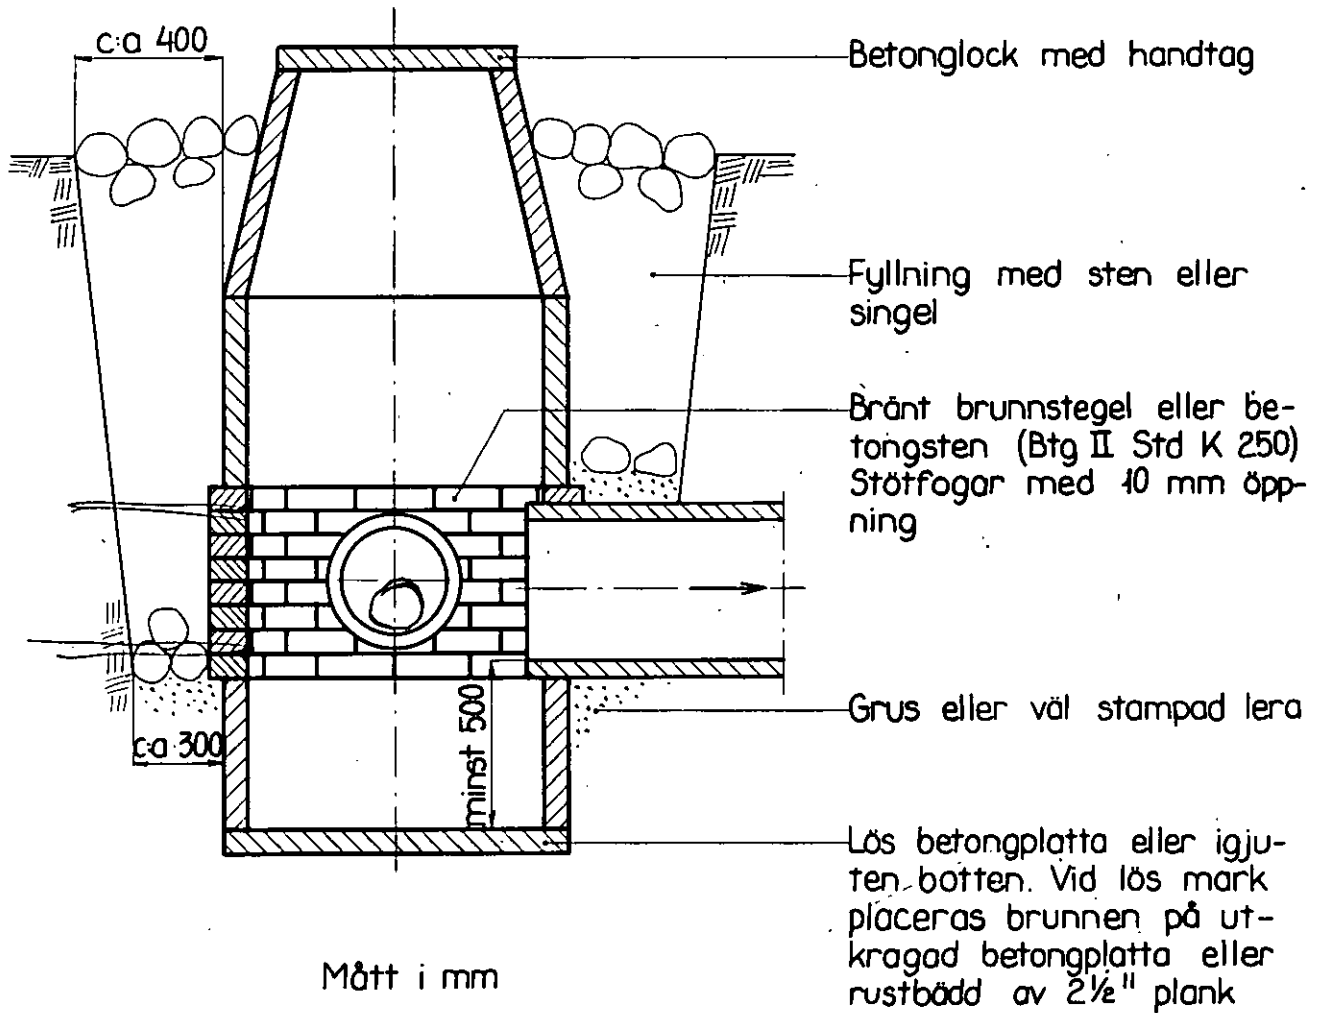

ARBETSBESKRIVNING.

Arbetet skall utföras i enlighet med förslagshandlingarna och ritningarna, därvid bland annat följande skall iakttagas:

- 1) Vid uppgrävning av den öppna dikessträckan skall den nuvarande sektionen i regel utvidgas lika åt båda sidorna. Utvidgningen skall utföras så, att det nya avloppet erhåller rak sträckning mellan olika större brytpunkter, i krökar skall sektionen utvidgas åt krökens inre sida, så att denna uträtas i möjligaste mån..
- 2) Schaktmassorna skola i regel fördelas till lika godhet och mängd på avloppets båda sidor, såvida jordägaren ej påfordrar att alla massor eller större delen av dem skola uppläggas på viss sida.
- 3) Schaktmassor får ej uppläggas på vägar och tomter, ej till större höjd än 1,50 m och ej med brantare lutning mot avloppet än 1:2. Mellan avloppet och jordvallen skall lämnas en frikant av minst 1,50 m.
- 4) Sten, som förekommer bland schaktmassorna, skola i möjligaste mån sammanföras i särskilda rösen. Öppningar skola upptagas i jordvallarna på minst var 40 m samt dessutom vid alla tillstötande diken och svackor, så att ytvatten obehindrat kan avrinna till avloppet. Öppningarna skola upptagas till minst 0,50 m bottenbredd och få ej utföras med brantare slänter än 1:2.
- 5) Blivande entreprenör skall i god tid underrätta dikningsföretagets styrelse om de tidpunkter, då sådana arbeten kommer att utföras, som beröra enskilda vägar eller överkörslar, kraft-, ljus- och telefonledningar samt kablar. Styrelsen har sedan att därom underrätta vederbörande ägare..
- 6) Sten, som ligger hindrande i vägen för rörledning, skall upptagas.
- 7) Inga rör få nedläggas, förrän de blivit godkända av lantbruksingenjören eller av den, han i sitt ställe förordnar.
- 8) Rörledning får ej täckas, förrän den blivit godkänd av lantbruksingenjören eller av den, han i sitt ställe förordnar.

- 9) Rörledning skall efter lantbruksingenjörens godkännande omedelbart höljas till 0,6 m höjd, räknat från ledningens överkant.
- 10) Höljningen skall utföras genom påfyllning av ur rörgraven uppschaktade massor och, om dessa ej äro tillräckliga, genom nerschaktning från sidorna.
- 11) Alla ur rörgraven uppschaktade massor skola återfyllas. Överblivna massor skola läggas i en sträng över rörledningen.
- 12) Fyllningen skall packas väl särskilt under och på båda sidor om rörsträngen samt stötas, så att framtida sättningar i möjligaste mån förhindras.
- 13) Fyllningen får ej innehålla sten..
- 14) Enskilda rörrännor, som utmytna intill en brunn, skola av entreprenören kostnadsfritt kopplas i brunnen.
- 15) Koppling av sådana rörrännor, som utmytna på längre avstånd från brunnar, skola, om jordägare eller arrendator därom gör framställning, utföras av entreprenören men bekostas av jordägare eller arrendator.
- 16) Rörrännor eller täckdiken, som korsas av de nya avloppen, skola återställas i fullgott skick. Särskilt skall det därvid beaktas, att grunden under rörrännorna skall göras fast och, om så erfordras, förstärkas genom utfyllning med grovt grus eller genom underlag av trä. Entreprenören skall för kontrollanten särskilt påvisa de platser, där de nya avloppen korsa rörrännor.
- 17) Vattnet i avloppen får under den tid, då arbete pågår, uppdämmas och regleras i den omfattning, som erfordras, för arbetets ändamålsenliga utförande, dock icke så att skada uppstår. Vattenytan får alltså ej uppdämmas till sådan höjd, att omgivande marker skadas, och ej heller så, att vattenbrist uppkommer nedanför uppdämningen. Efter uppdämning skall vattenytan nersänkas med försiktighet, så att skada ej uppkommer.
- 18) Lantbruksingenjören eller den han i sitt ställe sätter skall under arbetets fortgång lämna de särskilda föreskrifter, som erfordras, för den händelse

det visar sig nödvändigt att utföra grund- och släntförstärkning å såväl
täckta som öppna avlopp.

Blivande entreprenör är skyldig att omedelbart underrätta lantbruksingenjören,
om förhållandena äro sådana, att grund- och släntförstärkning erfordras.

Guö per Märserum den 3 februari 1959.,
I tjänsten:


C. Edvin Bjurfjell.
Förrättningsman..

F Ö R E N I N G.

Mellan undertecknade delägare i Guö dikningsföretag år 1959 i Åryds socken, Blekinge län, är vid sammanträde denna dag under synförrättning följande överenskommelse träffad.

- 1) Vi förbinda oss att i enlighet med i förrättningen upprättat förslag gemensamt utföra och underhålla till företaget hörande arbeten och anläggningar ävensom att, med tillämpning av de vid förrättningen överenskomna grunder, gälda med i företaget förenade kostnader.

- 2) Nedan angivna andelstal skola gälla vid kostnadernas fördelning:

Vid utförandet av dikessträckan A - B.

Fastighet och ägare	Andel i beräknad kostnad kronor	Andel i dikessträckan i procent
<u>Guön 2⁴, 25/192 mtl</u> Per Hansson	477:-	35,34
<u>Guön 2⁹, 5/448 mtl</u> Per Hansson	30:-	2,24
<u>Köpegård 1⁶, 1/6 mtl.</u> Hjalmar Svensson	200:-	14,80
<u>Guön 2⁸, 5/112 mtl.</u> Ernst Olsson	207:-	15,35
<u>Guön 2², 5/16 mtl</u> Ernst Olsson	436:-	32,27
S u m m a	1350:-	100,00

Dessa andelstal skola gälla vid fördelningen av såväl kostnaderna för dikessträckans utförande som framtida underhåll.

Vid utförandet av dikessträckan B - C.

Fastighet och ägare	Andel i beräknad kostnad kronor	Andel i dikessträckan i procent
<u>Guön 2⁴, 25/192 mtl.</u> Per Hansson	1900:-	100,00
S u m m a	1900:-	100,00

Dessa andelstal skola gälla vid fördelningen av såväl kostnaderna för dikessträckans utförande som framtida underhåll.

Vid utförandet av dikessträckan C - D.

Fastighet och ägare	Andel i beräknad kostnad kronor	Andel i dikessträckan i procent
<u>Guön 2⁸, 5/112 mtl.</u> Ernst Olsson	613:-	32,24
<u>Guön 2², 5/16 mtl.</u> Ernst Olsson	1287:-	67,76
S u m m a	1900:-	100,00

Dessa andelstal skola gälla vid fördelningen av såväl kostnaderna för dikessträckans utförande som framtida underhåll.

- 3) Nedan angivna andelstal skola gälla vid fördelning av kostnaderna för förrättningen och förrättningskostnadernas förskotterande:

Fastighet och ägare

Andel i företaget i procent

Guön 2⁴, 25/192 mtl.

Per Hansson

46,16

Guön 2⁹, 5/448 mtl.

Per Hansson

0,58

46,74

Köpegård 1⁶, 1/6 mtl

Hjalmar Svensson

3,88

Guön 2⁸, 5/112 mtl.

Ernst Olsson

15,92

Guön 2², 5/16 mtl

Ernst Olsson

33,46

49,38

S u m m a

100,00

- 4) För upplåtelse av mark till de täckta och de öppna avloppens utförande och intrång samt olägenhet vid arbetenas utförande skola inga ersättningar av vad slag det vara må ej utgå.
- 5) Arbetet skall påbörjas så snart lämpligen kan ske och vara fullbordat före utgången av år 1965.
- 6) Till aktförvarare utse vi lantbrukaren Ernst Olsson, Guö, Märserum och giva honom i uppdrag att på oss utdebitera vad utöver det statsbidrag, som eventuellt kan bli till företaget beviljat, åtgår för företagets genomförande samt att vidtaga i övrigt erforderliga åtgärder för arbetenas förslagsenliga utförande och underhåll.

Sålunda överenskommit försäkras.

Guö per Märserum den 3 februari 1959.

.....
(Ernst Olsson)

.....
(Per Hansson)

.....
(Hjalmar Svensson)

Föreningen, som prövats och befunnits lämplig vitsordas och namnteckningarna bevittnas.

Guö per Märserum den 3 februari 1959.

I tjänsten:

.....
C. Edvin Bjurfjell.
Förrättningsman.

Översiktskarta.



Skala 1:100000.

U T L Å T A N D E.

avgivet vid syneförrättning enligt 10 kap. vattenlagen 1 och för torrläggning av marker till Guön nr. 2 m.fl. hemman i Åryds socken, Blekinge län.

Mom.1. Förordnande m.m.

Genom länsstyrelsens resolution den 22 november 1958 förordnades undertecknad förrättningsman att handlägga syneförrättning enligt 10 kap. vattenlagen 1 och för torrläggning av marker till Guön nr. 2 m.fl. hemman i Åryds socken, Blekinge län. Laga hinder mot förrättningens handläggning eller det planerade företags utförande har ej anmälts och ej heller kunnat av synemännen utrönas. Företaget skall enligt förrättningsmannens åsikt betraktas som dikning.

Mom.2. Företagets läge, omfattning m.m.

Företaget, som ligger mellan Bräkneåns och Mieåns nederbördsområden med nummernummersbeteckningarna 84 respektive 85, är beläget c:a 2 km SV Åryds kyrka. Området, som här nedan närmare anges, bildar en dikningssamfällighet, och är på hithörande översiktskarta angivet med röd färg.

I enlighet med sökandenas yrkande § 5 i förrättningsprotokollet skall företaget omfatta de på hithörande plankarta med nr. 30-66 och 87-95 betecknade ägofigurerna och dikessträckorna A - B - C - D.

Arealen av den mark, som anses erhålla förbättring genom företags utförande, har enligt bifogade ägobeskrivning Bil. A. beräknats till 7,90 har, varav 5,67 har. åker och 2,23 har. annan mark.

Mom.3. Nuvarande avlopp, torrlägningsförhållanden m.m.

De marker, om vilkas torrläggning det nu är fråga, har under år 1952 varit föremål för syneförrättning verkställd av lantbruksingenjör Thore Möller. Företaget, som benämndes Guö-Köpegårds invallningsföretag år 1952 omfattade dels de avlopp, som ingå i detta företag, dels andra avlopp jämte skyddsvallar och invallningspump. Delägarna i detta företag har beslutat att icke utföra företaget.

Området, som tillhörde 1952 års företag, var till huvudparten så beläget, att nöjaktig torrläggning icke kunde erhållas med mindre än att detsamma invallades och vattnet från området pumpades ut i Östersjön.

I detta företag ingående marker, har ansetts erhålla normal torrläggning med undantag av ägofigurerna 30-33, 36-38, 53-55, 59-60, 87-93 och 95.

Avloppet har, till den del som beröres av företaget, under nuvarande förhållanden ej erforderligt djupläge och dimension, varför de marker, vilka för sin torrläggning är beroende av detsamma, nu besväras av vatten vid normala flöden. Avloppet korsar även markerna på sådant sätt att rationell brukning omöjliggöres. Torrläggningen, såväl som aronderingen är således under nuvarande förhållanden o-tillfredställande, varför det ej är möjligt rationellt bruka området.

Mom. 4. Undersökningar m.m.

Vid upprättande av förslag till detta företag, har som underlag lagts den plankarta och den profilritning, som upprättats i samband med syneförrättningen år 1952.

Av företaget beroende har ansetts all mark, som för närvarande ej kan erhålla fullständig, eller förbättrad torrläggning till nuvarande medelvattenytan i närmaste punkt i befintligt avlopp dit vatten kan ledas, med tillägg för fall på längre avstånd från avloppet belägen mark. Dessa marker äro på plankartan omgivna av en blå streckad linje, den så kallade begränsningskurvan, där ej begränsningen utgöres av högländ mark. På plankartan betecknas åker med gul färg och odlingsmark med grön färg.

Utgångspunkt för avvägningarna har varit rikets normalplan. Till ledning vid arbetena utmed avloppen har 3 fixpunkter markerats och utsatts. Fixpunkterna beskrivas sålunda:

Fixp. I. Fastigheten Guö 2⁶, sten i åkerkant, utmärkt med järndubb, jst; +7,73 m (i rikets +2,23 m).

Fixp. II. Fastigheten Guö 2⁵, jordfast sten, utmärkt med järndubb; jst +6,60 m (i rikets +1,60 m).

Fixp. III. Fastigheten Guö 2⁴, berghäll öster om väg, utmärkt med järndubb; jst +8,36 m (i rikets +3,36 m).

Fixpunkterna äro lagligen skyddade enligt bestämmelserna i 13 kap. 14 § vattenlagen. Vill någon borttaga fixpunkt skall han anmäla detta till lantbruks-

ingenjören, som då låter avväga annan lämplig fixpunkt.

Mom.5. Förslag till nya avlopp.

Enligt det av förrättningsmannen utarbetade förslaget skall för det planerade företaget följande dikessträckor utföras.

Dikessträckan A - B från avvägningspunkt 5+28 och V till avvägningspunkt 9+71. Befintligt öppet avlopp skall fördjupas och breddas.

Dikessträckan B - C - D från avvägningspunkt 9+71 och V, N samt NV till avvägningspunkt 11+62. I befintligt öppet dike skall nerläggas 16" rör.

På plankartan har de olika dikessträckorna utmärkts med heldragna röda linjer - dubbla linjer för öppna avlopp och enkla linjer för täckta avlopp - och platsen för ommurning med tvärstreck.

Mom.6. Nederbördsområde, vattenmängd och dimensionsberäkningar.

Vid bestämmandet av de olika dikessträckornas dimensioner har förrättningsmannen tagit hänsyn till nederbördsområdets storlek och topografi samt avrinningen från detsamma som ock för handen varande fallförhållanden.

Rörledningarna hava dimensionerats så att de förmå utan skadlig uppdämning avleda en vattenmängd av 1,4 liter per sekund och har.

Av efterföljande tabell framgår i detalj ledningssträckornas nederbördsområde och beräknade vattenmängder, lutningar, dimensioner och avbördningsförmåga. Till grund för beräkningarna ligger Hessles av Hallin omarbetade formeln:

$$Q = F \cdot k \left(1 + \frac{V \cdot R + \log R}{4} \right) \sqrt{V \cdot R \cdot I} \quad \text{med } k = 60$$

Dikessträcka	Nederb. område har.	Vatten- mängd lit/sek.	Lutning	Dimension tum	Avbördnings- förmåga lit/sek.
9+71 - 10+64	27	38	0,8:1000	16	61
10+64 - 11+62	25	35	0,8:1000	16	61

Ledningarnas bottenlägen i brytpunkter, lutningar och dimensioner finnas angivna på de upprättade profilritningarna.

Mom.7. Trummor för enskilda vägar och överkörslar.

I samband med dikningsföretagets utförande kommer 2 trummor att rivas, dessa skola ej ersättas, enär de nya avlopp, som korsar trummorna skola utföras som

täckta ledningar. Det åligger emellertid dikningsföretaget att återställa vägarna i fullgott skick så snart täckt avlopp upptagits genom väg.

Mom. 8. Ersättningar.

Vid detta företag skola inga ersättningar av vad slag det vara må utgå.

Mom. 9. Träd och stängsel.

Träd och buskar utmed de nya avloppen skola fällas och borttagas av vederbörande ägare eller arrendator i så god tid att torrlägningsarbetet icke hindras.

I annat fall komma träden att borttagas av dikningsföretagets entreprenör, då en del virke möjligen kommer att förfaras.

Stängsel utmed avloppen skall vederbörande ägare eller arrendator flytta i god tid, så att torrlägningsarbetet icke hindras. I annat fall kommer stängslet att rivas av företagets entreprenör, då en del stängselmaterial säkerligen kommer att förstöras.

Mom. 10. Telefonkablar m.m.

Innan grävningsarbete utföres å de dikessträckor, som ingå i företaget skall förfrågan göras hos Televerkets ingenjörskontor, Karlskrona, huruvida kablar finnas nedlagda inom området.

Mom. 11. Kostnader.

Kostnaden för utförandet av företaget har enligt bifogat kostnadsförslag Bil. B. beräknats till 5.150 kronor.

Mom. 12. Båtnadsuppskattning.

Då överenskommelse om kostnadernas fördelning träffats, har endast preliminär båtnadsuppskattning utförts. Resultatet av båtnadsuppskattningen framgår av värderingslängden, Bil. A.

Mom. 13. Kostnadsfördelning.

Överenskommelse om kostnadernas fördelning har träffats genom en förening, som undertecknats, Bil. D. Föreningen har vitsordats av förrättningsmannen.

Mom. 14. Förrättningskostnaderna.

I träffad förening Bil. D. har delägarna i företaget förbundit sig svara för förrättningskostnaderna och deras förskotterande efter i föreningen överenskomna andelstal.

Mom.15. Fornlämningar.

Skulle vid företagets utförande fast fornlämning eller fornfynd påträffas skall arbetet omedelbart avbrytas och anmälan göras hos landsantikvarien. Av landsantikvarien lämnade föreskrifter skola lända till efterrättelse.

Mom.16. Dikningsföretagets utförande.

Verkställda utredningar och beräkningar har givit vid handen, att företaget är lönande och väl värt att utföra. Förrättningsmannen tillstyrker därför att företaget kommer till stånd. Vill sökanden begagna sig av den rätt till företagets utförande, som de erhålla genom denna syneförrättning, skall företaget utföras i överensstämmelse med av förrättningsmannen utarbetat förslag och beaktande, jämväl av de särskilda bestämmelser, som återfinnas i detta utlåtande. Arbetet får påbörjas när denna syneförrättning vunnit laga kraft och anmälan om styrelseval ingivits till länsstyrelsen. Företaget skall vara färdigställt före utgången av år 1965. Beträffande förlängning av arbetstiden utöver den här ovan angivna hänvisas till bestämmelserna i 7 kap. 58 § vattenlagen.

Utöver de särskilda bestämmelser och föreskrifter rörande arbetets utförande, som återfinnes i arbetsbeskrivningen Bil. C och detta utlåtande, skall följande iakttagas:

- 1) Arbetet skall utlämnas på entreprenad på de villkor, som äro för delägarna mest gynnsamma och betryggande.
- 2) Innan arbete med företagets utförande påbörjas skall detsamma anmälas till Riksförsäkringsanstalten eller till annan lämplig försäkringsanstalt. Sådan anmälan erfordras dock ej om entreprenören är sådan arbetsgivare, som själv skall ombesörja försäkring för hos honom anställda arbetare.
- 3) De nya avloppen skola följa på marken utstakade, på plankartan och i detta utlåtande angivna sträckningar.
- 4) Den öppna dikessträckans dagbredd vid olika punkter skola beräknas med ledning av markens höjd över bottenlinjen samt bestämmelserna om bottenbredd och slänternas lutning.
- 5) Då arbete pågår får vattnet uppdämmas, dock icke så att gröda eller annan egendom skadas eller vattenbrist uppkommer nerströms dämnet.

- 6) Uppdämd vattenyta skall nersläppas med försiktighet, så att skador ej uppkommer vare sig ner- eller uppströms dämnet.
- 7) Betongrören till den täckta dikessträckan, skola vara av fullgod beskaffenhet, fria från gjutfel och frostskador samt fylla de fordringar på hållfasthet och täthet, som finnas angivna i 1950 års normer för lantbruksrör angivna fordringar. Rören skola levereras från fabrik, som är ansluten till kontrollrådet.
- 8) Om dikningsföretaget kommer att understödjas med statsmedel skola de särskilda bestämmelser, som eventuellt kunna bli föreskrivna som villkor för statsunderstödet beviljande, vara för alla delägare bindande.

Mom. 17. Dikningsföretagets avsyning.

Företaget skall då det slutförts avsynas av behörig förrättningsman. Anmälan om avsyning skall göras av företagets ordförande. Företaget skall anses färdigställt, då avsyningsförrättaren överlämnat bevis om att arbetet godkänts eller, om företaget understötts med statsmedel, när vederbörande myndighet godkänt detsamma.

Mom. 18. Dikningsföretagets framtida underhåll.

Varje intressent inom företaget har rätt att fordra, att såväl öppna som täckta dikessträckor, av vilka han är beroende för sin jords torrläggning, alltid hållas i fullgott skick.

Uppkommer skador på i företaget ingående avlopp genom enskild persons åtgärder eller försummelse, skall styrelsen reparera skadorna och därefter uttaga kostnaderna av den, genom vilkens förvällande skadorna uppkommit. Nekar denne att betala äger styrelsen att instämma den tredskande till vederbörande domstol och vid domstolen yrka ersättning för arbetet.

Den öppna dikessträckan skall omsorgsfullt underhållas genom årliga rensningar. Rensnings- och underhållsarbeten bör utföras vid den tidpunkt, då arbetet medför minsta skada och intrång för de jordägare och brukare, som beröras av detsamma. Den skada, som möjligen kommer att tillskyndas jordägare eller brukare genom att rensningsjord uppläggas å hans mark, skall tålas utan ersättning.

Kostnaderna för framtida underhållet skall fördelas på sätt som överenskommit i föreningen Bil. D.

Mom.19. Kloakvatten.

Kloakvatten får ej tillägnas dikningsföretagets avlopp förrän det blivit i så hög grad renat, att det ej medför olägenhet eller skada för någon.

Mom.20. Organisation.

Företagets angelägenheter skola handhas av en styrelse, som enligt beslut § 7 i förrättningsprotokollet, skall bestå av 3 ledamöter. Styrelsens ledamöter äro ansvariga för sin förvaltning. Styrelsen, som är beslutförför då två ledamöter äro närvarande och om beslutet ense åligger:

att ombesörja företagets utförande och kontrollera entreprenörens arbete i den mån så finnes erforderligt med biträde av sakkunnig person,

att tillse att avloppen alltid hållas i fullgott skick samt ombesörja rensnings- och underhållsarbetena,

att i mån av behov verkställa utdebiteringar på sätt som närmare framgår av 3 kap.

20 § vattenlagen,

att föra fullständiga och med verifikationer försedda räkenskaper, vilka skola avslutas per kalenderår och därefter vid sammanträde framläggas för delägarnas hörande och godkännande.

att för sistnämnda ändamål och då så eljest kan finnas nödigt kalla delägarna till sammanträde i den ordning, som föreskrives i 7 kap. 64 § vattenlagen,

att vid alla sammanträden såväl egna som allmänna föra protokoll. Protokoll vid allmänt sammanträde skall senast inom 14 dagar efter sammanträdet vara

för delägarna tillgängligt hos styrelsens ordförande,

att i övrigt vidtaga alla de åtgärder, som kunna finnas nödiga för företagets

ändamålsenliga utförande och underhåll, samt därvid beakta och följa de bestämmelser, som angives i 7 kap. 61-65 §§ vattenlagen.

Kallelse till allmänt sammanträde skall antingen skriftligen med mottagningsbevis delgivas alla delägarna minst en vecka före sammanträdet eller ock minst fjorton dagar före sammanträdet kungöras dels i Årjds kyrka, dels genom annons i minst en av ortens tidningar.

Mom.21. Domstolsavgift.

Någon domstolsavgift skall icke utgå vid detta företag.

Mom. 22. Guö-Köpegårds invallningsföretag år 1952.

I utlåtandet rörande ovan angivet företag bestämde bland annat att företaget skulle vara slutfört före utgången av år 1960. Arbetet med företaget har icke påbörjats.

Enligt § 6 i förrättningsprotokollet har samtliga delägare inom detta företag yrkat att förrättningsmannen i denna syneförrättning måtte döda ovan angivet företag.

Bestämmes:

att sedan det nu planerade företaget kommit till utförande blivit godkänt och avsynat, och alla ekonomiska förhållande rörande 1952 års företag blivit reglerade, skall utlåtandet rörande invallningsföretaget av år 1952 upphöra att gälla.

Mom. 23. Dikningsföretagets namn.

Dikningsföretagets namn skall vara Guö dikningsföretag år 1959.

Mom. 24. Aktförvarare.

Till företaget hörande handlingar och ritningar skola förvaras av styrelsens ordförande och hos honom hållas tillgängliga för envar, som vill granska dem eller taga avskrift.

Mom. 25. Bilagor till utlåtandet.

Följande bilagor nämligen värderingslängd (Bil. A.), kostnadsförslag (Bil. B.), arbetsbeskrivning (Bil. C.) och förening (Bil. D.) äro att anse som delar av detta utlåtande.

Mom. 26. Besvärshänvisning

Den, som är missnöjd med åtgärd eller beslut under syneförrättningen eller vill föra talan mot synemännens utlåtande, äger att inom sextio (60) dagar från nedanstående dag i tre exemplar till Söderbygdens vattendomstol, adress Stockholm, ingiva sina besvär. I besvären skola fullständigt upptagas klagandens alla påståenden och skälen härtill, och skola till besvären fogas de handlingar klaganden vill åberopa till stöd för ändringssökandet.

Mom. 27. Verkställighet.

Då i denna sak underställning till vattendomstol icke skall ske, kommer jämlikt 10 kap. 75 § vattenlagen detta utlåtande att gå i verkställighet i den mån

ordning, som för laga kraft ägande dom är stadgat, för så vitt icke inom den i mom. 26 här ovan angivna tiden besvär anföres mot syneförrättningen och på grund därav ändring i synemännens utlåtande kan komma till stånd.

Guö per Märserum den 3 februari 1959.

I tjänsten.



C. Edvin Bjurjell.
Förrättningsman.

Ankom till
Lantbrukshögskolan i Blekinge län
- 3 MRS 1959

K V I T T O.

Från lantbruksingenjörskontoret i Karlskrona har jag denna dag mottagit
1 häfte handlingar, 2 blad ritningar samt en uppsättning arbetsritningar
rörande GUÖ DIKNINGSFÖRETAG ÅR 1959.

Guö per Märserum den: 23 februari 1959.

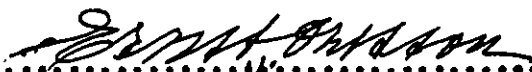
.....
(Ernst Olsson)

45580