




Toseboulken 20/8/1959

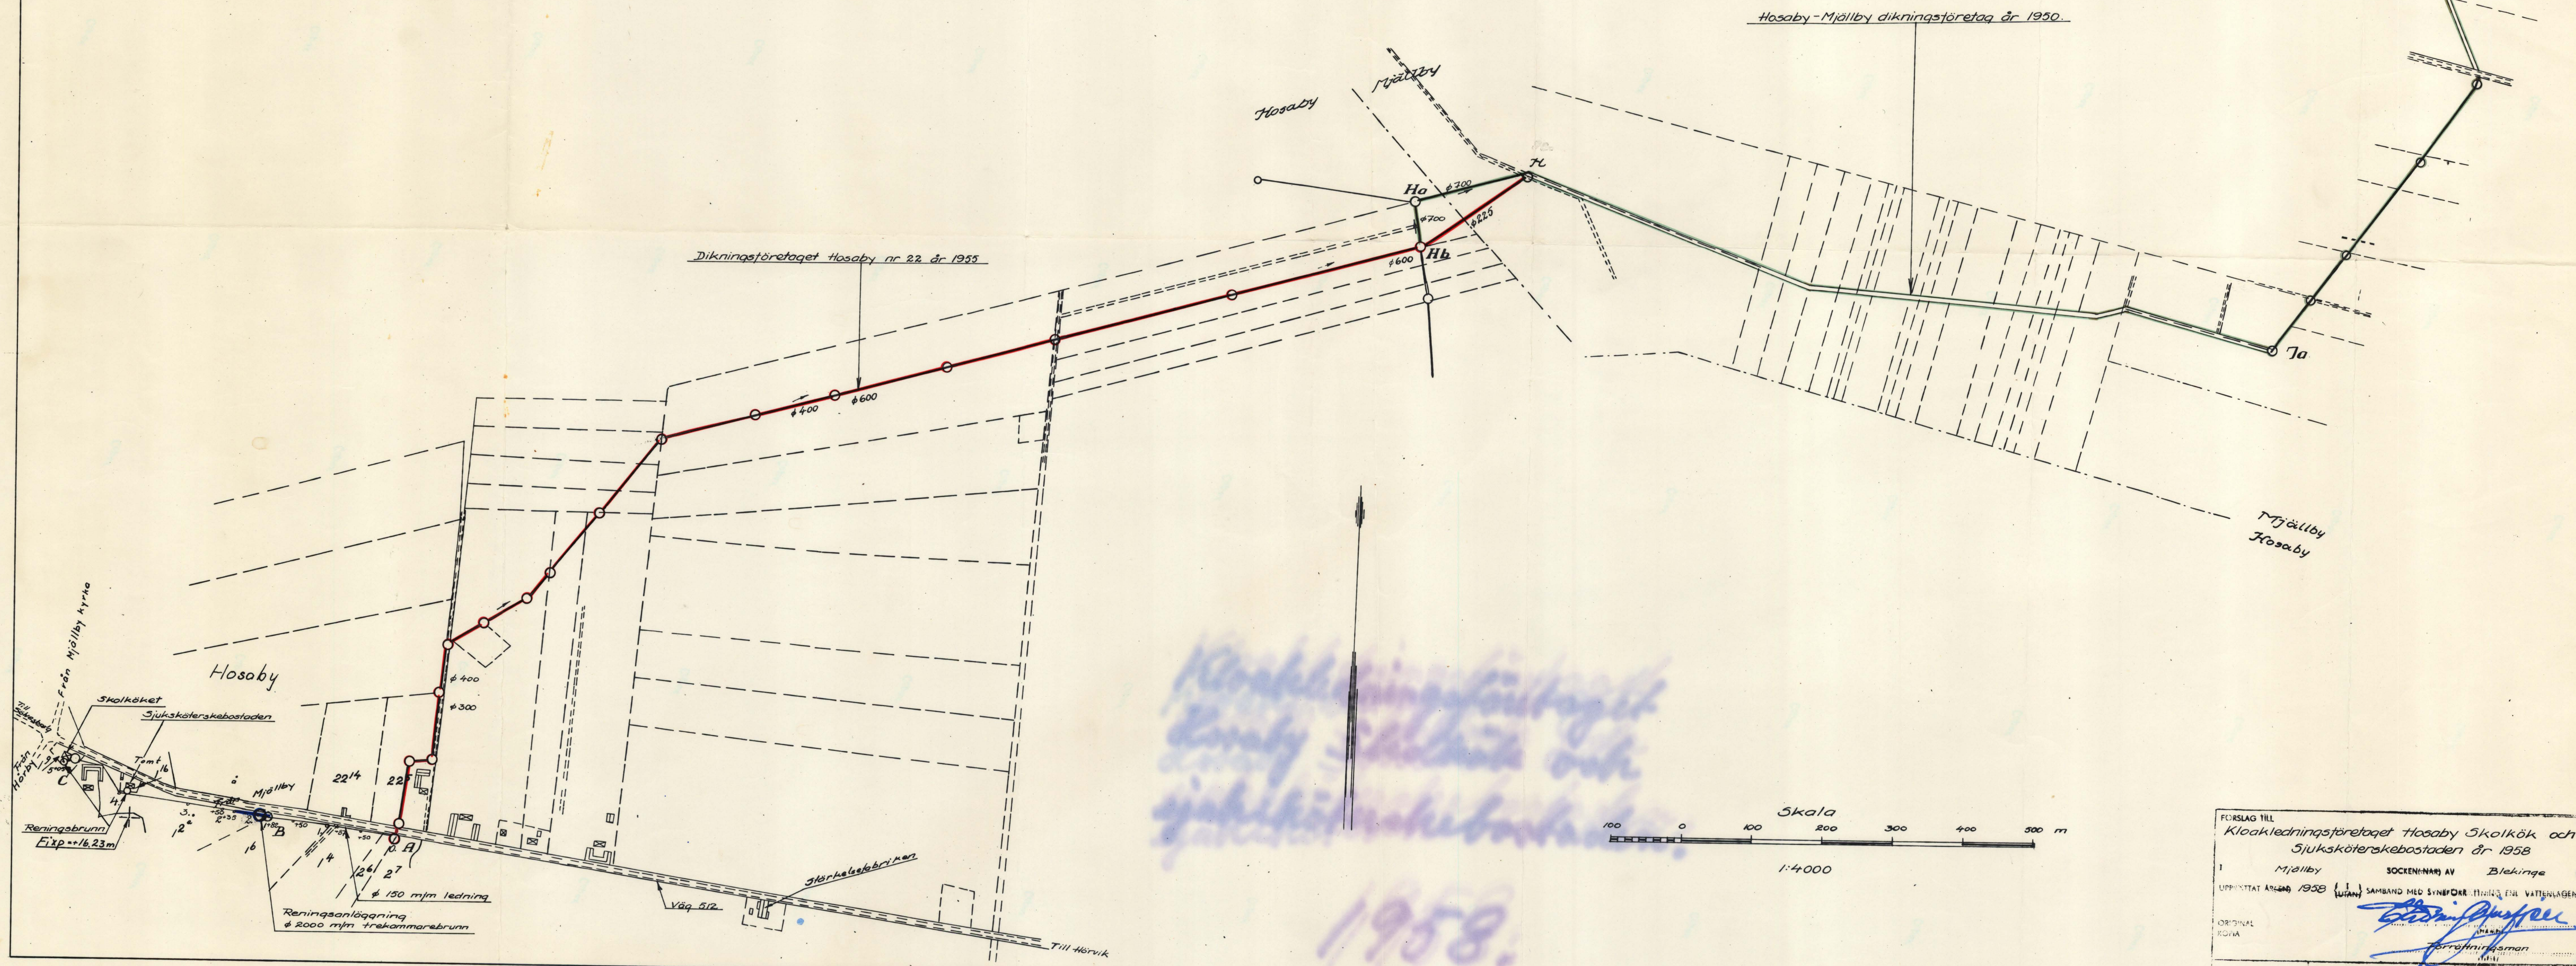

Kloakledningsföretaget
Hosaby Skolkök och
Sjuksköterskebostaden
1958.

FÖRSLAG TILL	
Kloakledningsföretaget Hosaby Skolkök och Sjuksköterskebostaden år 1958	
1	Mjällby
UPPRITTAT ÅR 1958	SOCKENHUVUD AV Blekinge
ORIGINAL	SAMBAND MED SYNERFÖR. TILLGÅNG ENL. VATTENLAGEN AV
KOPIA	
Förreträdaren	
ANTAL RITN. ST. 2	Nr B 39

Profiltritning m.m.

N:r 39.

Förslag till reningsanläggning

Trekammarebrunn ϕ 2000 m/m
Skala 1:20


Sektion B-B

Ventilationsrör ϕ 100
Betonglock




Metaltrådsnet

Minst 500

Befintlig brunn

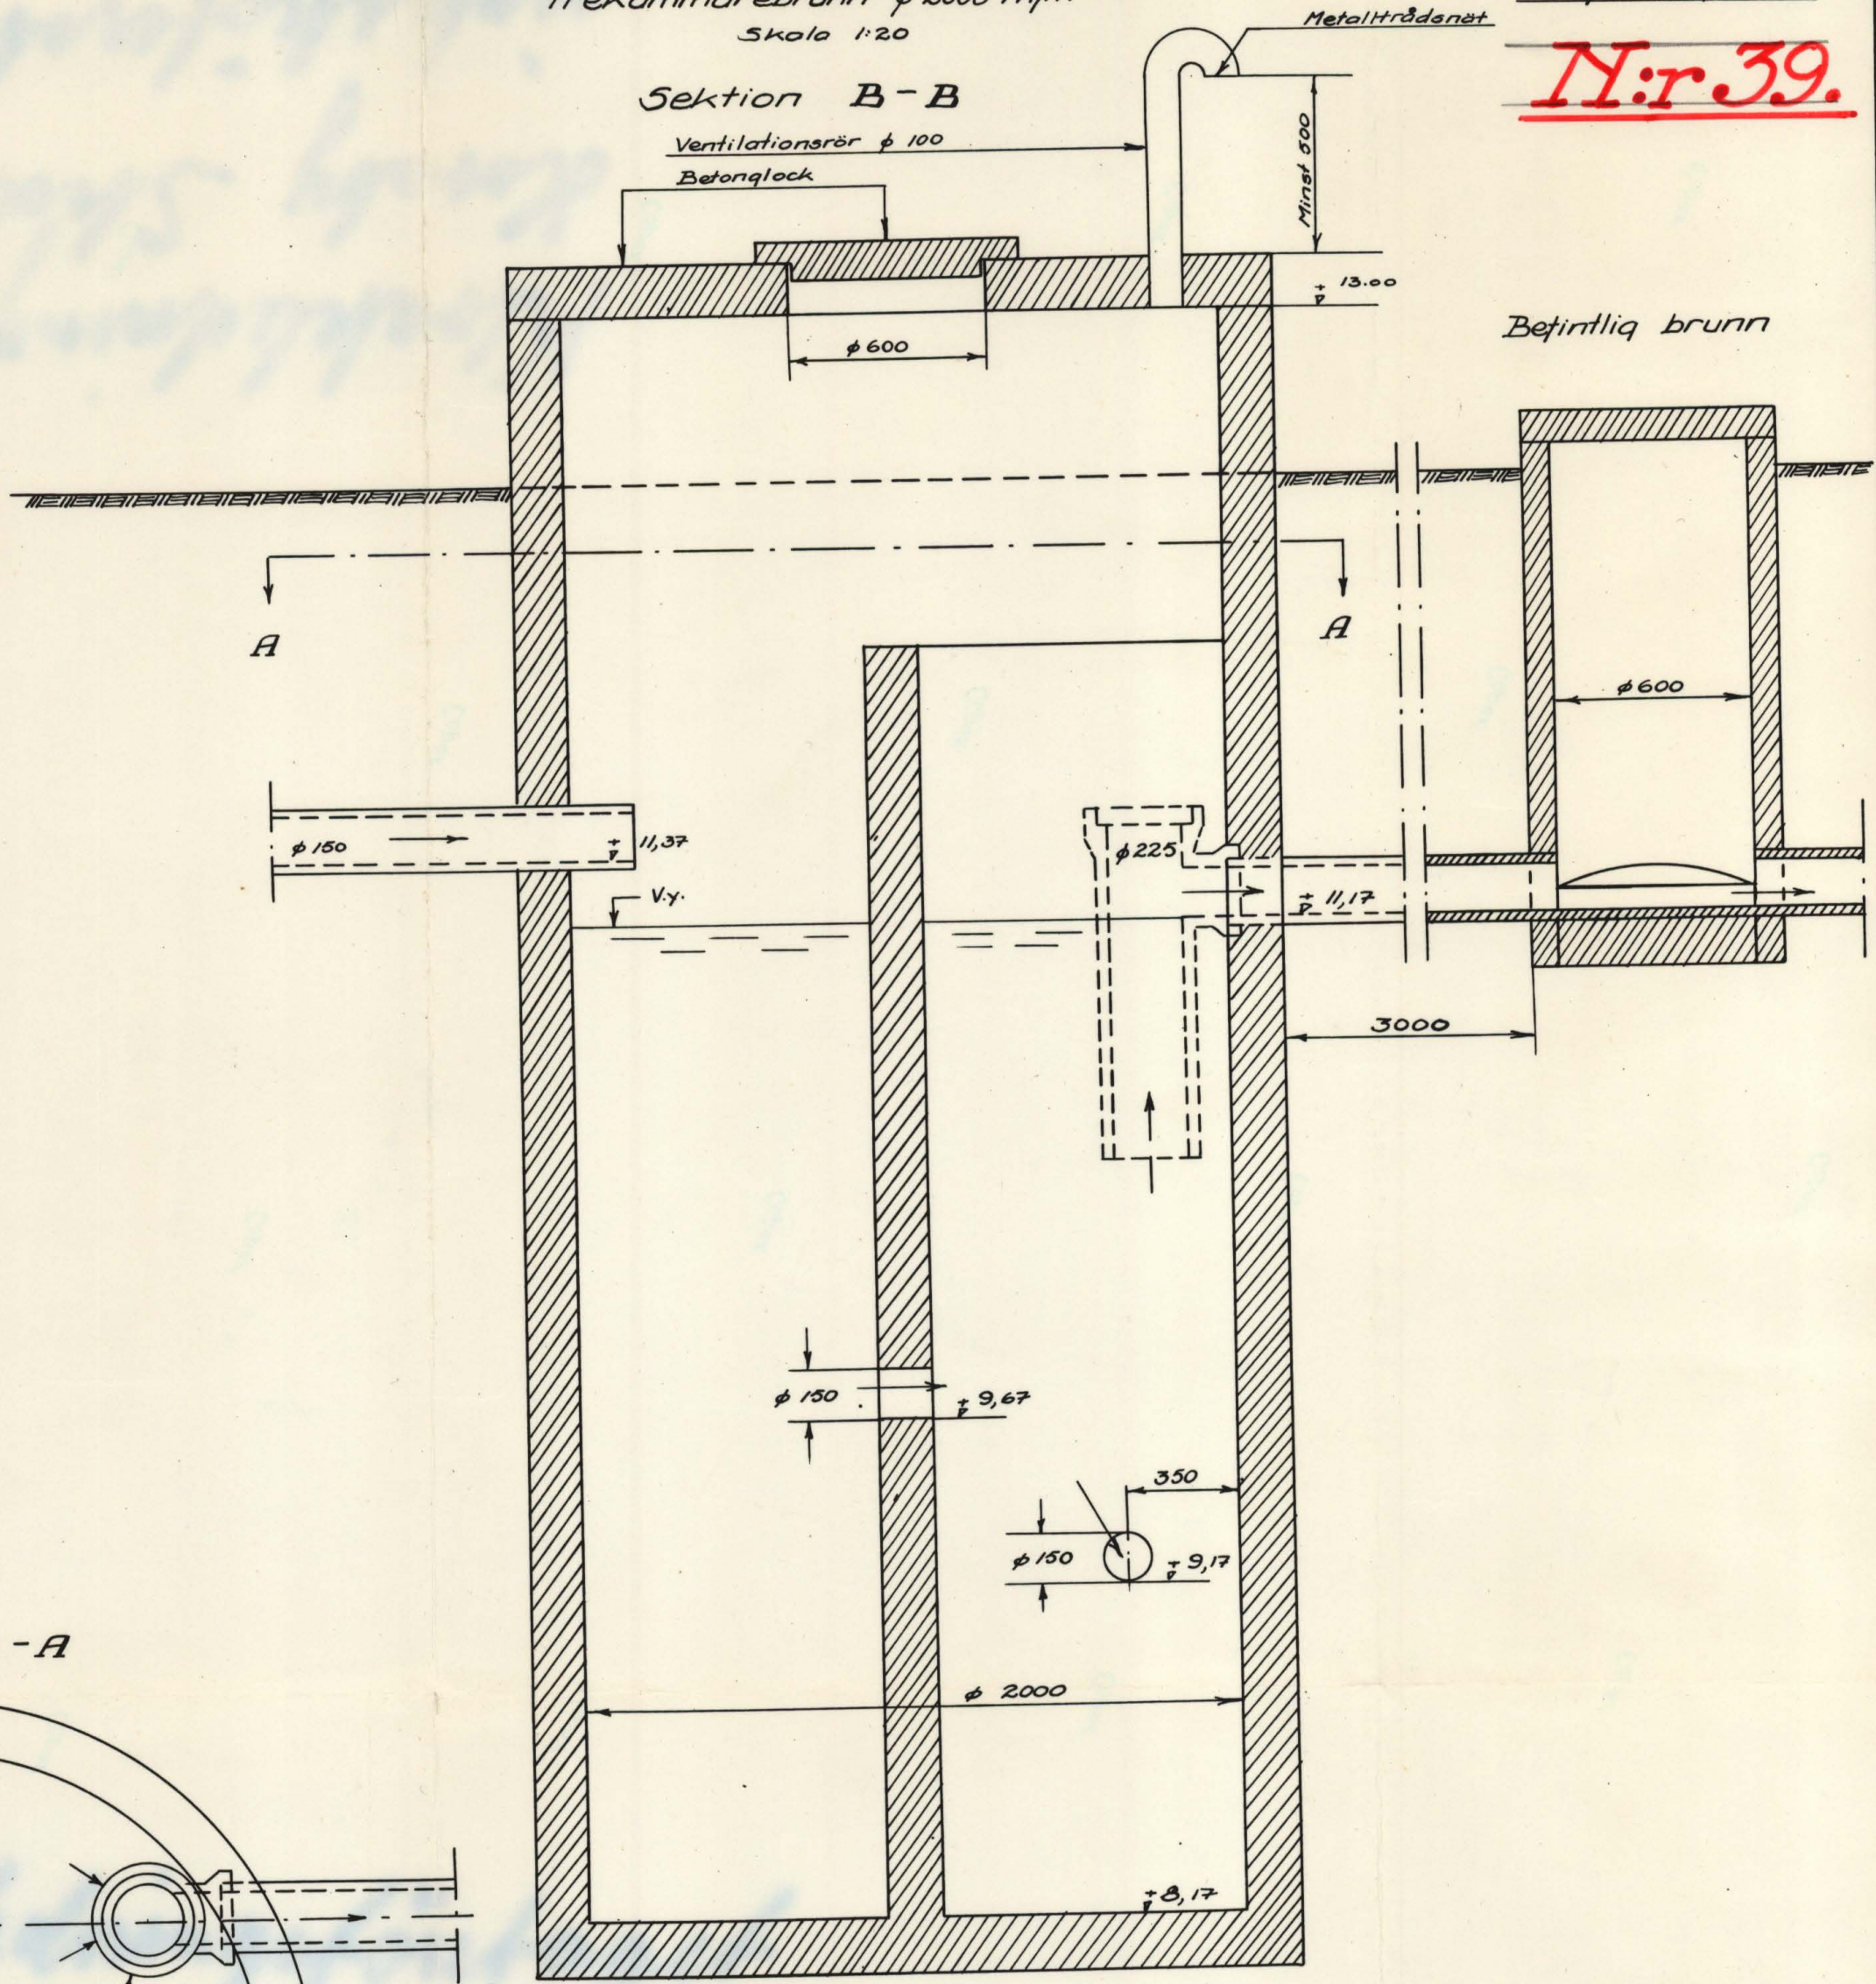

Sektion A-A

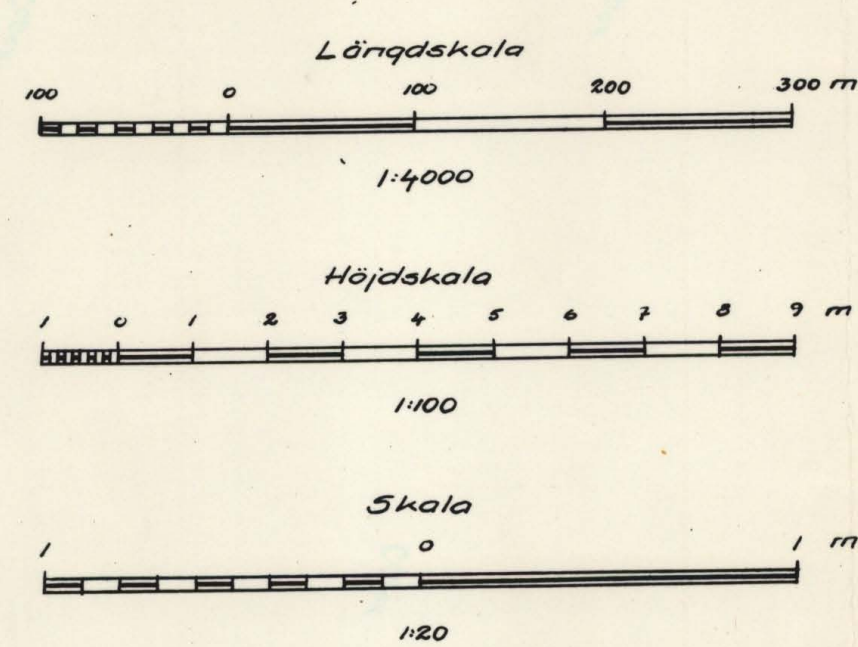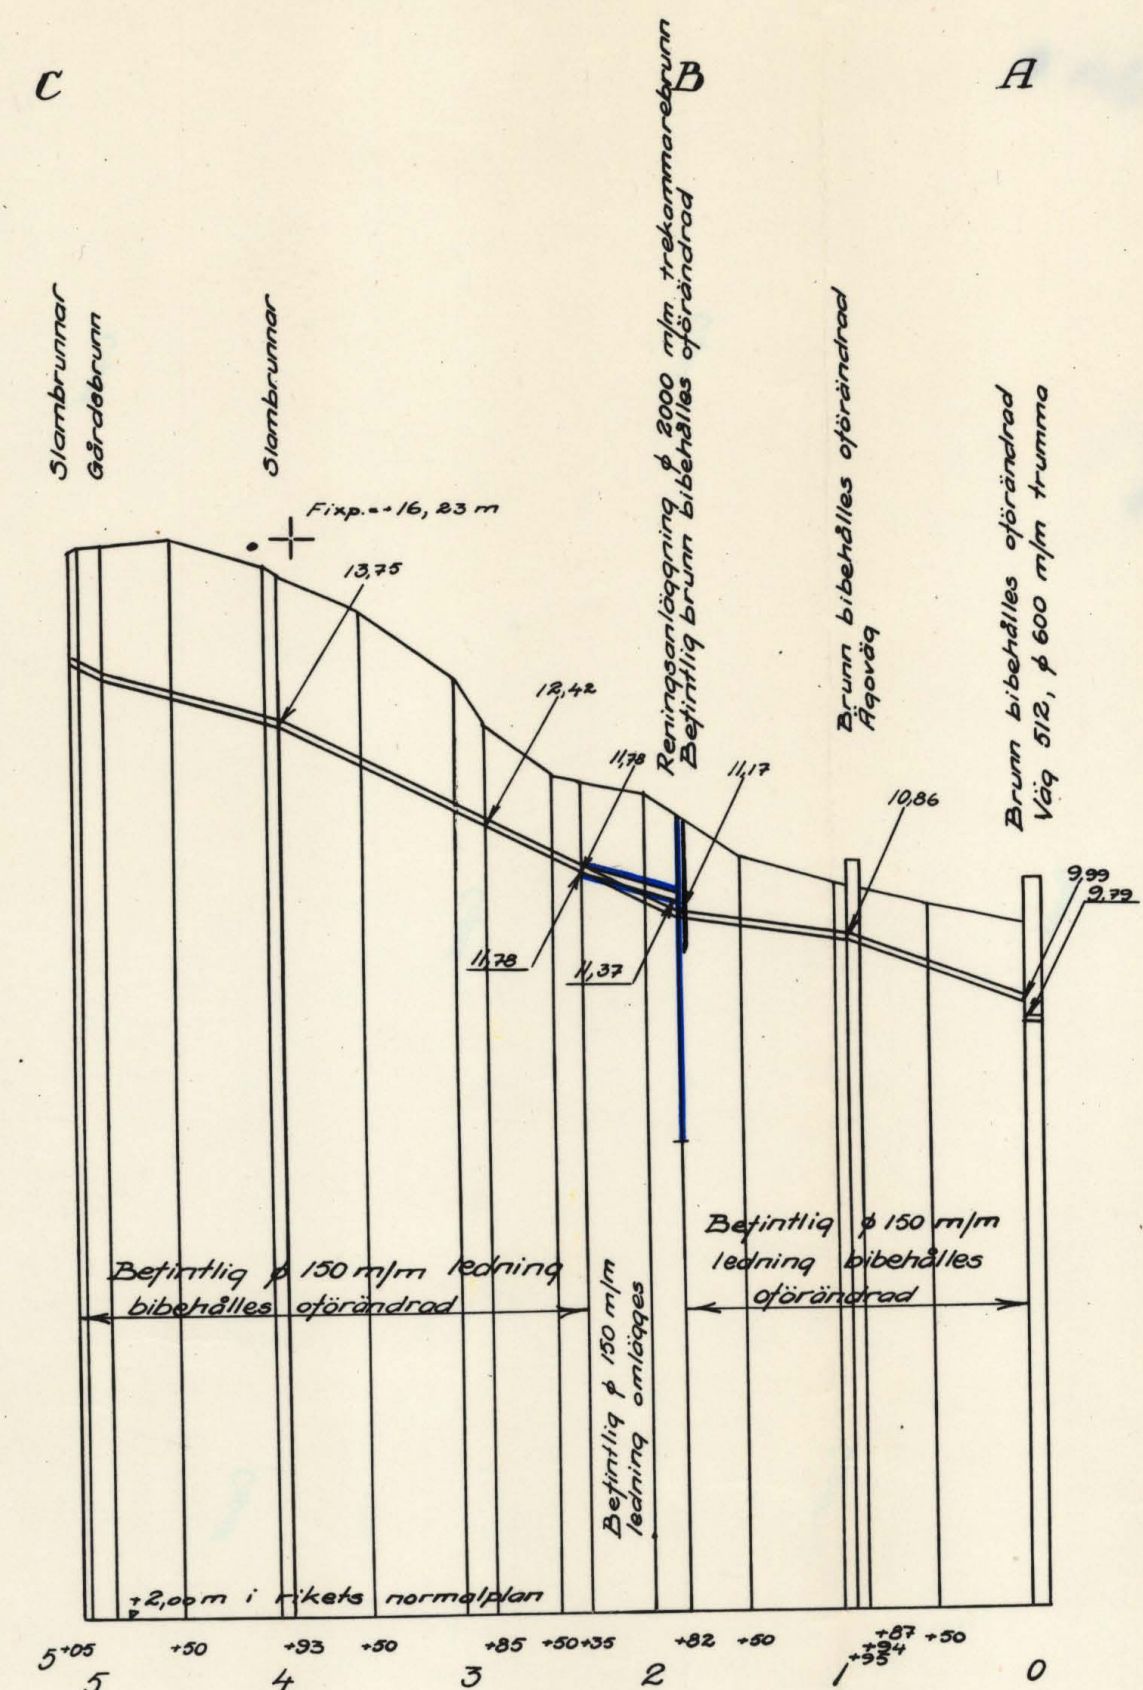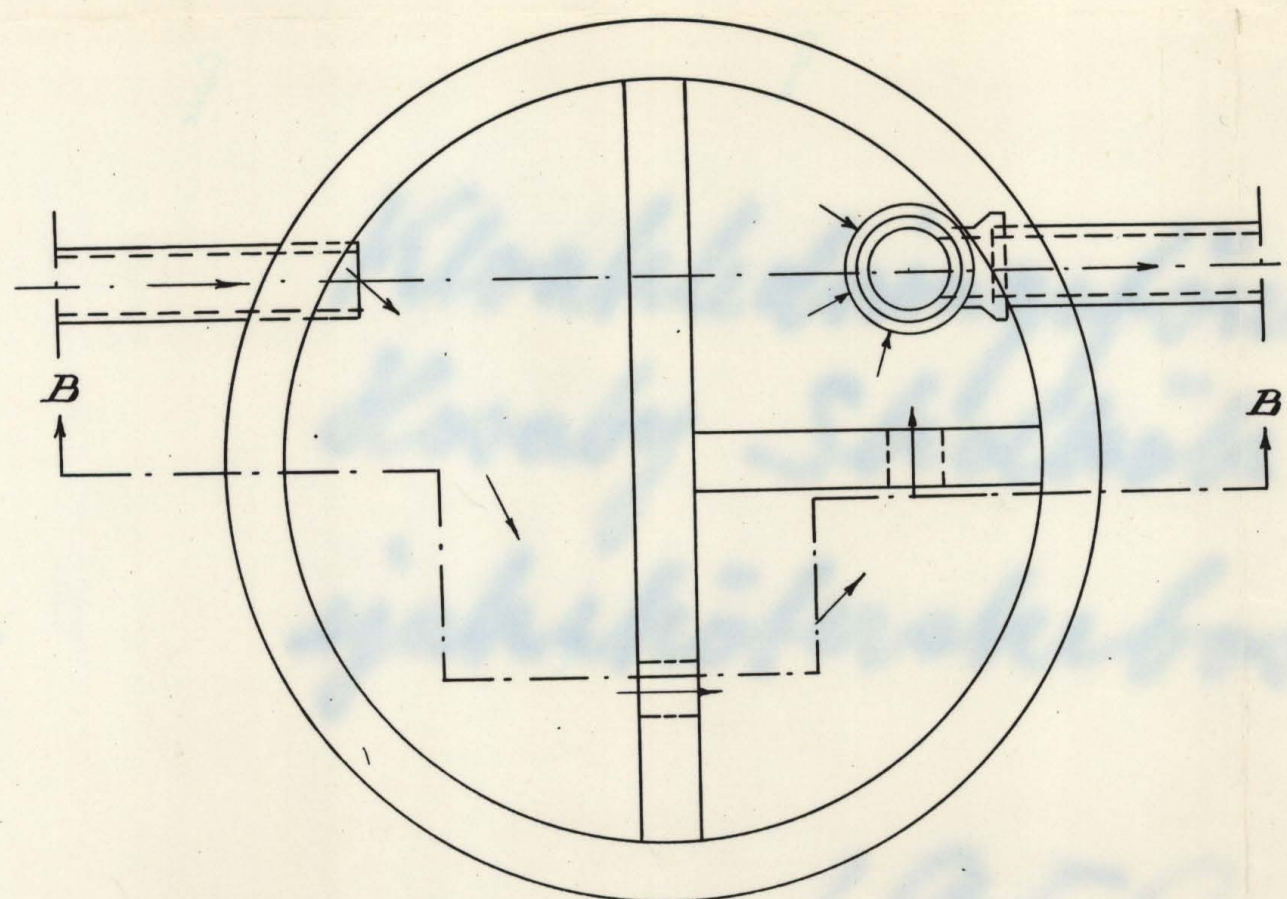

Förslag till	
Kloakledningsföretaget Hösaby Skolkök och Sjuksköterskebostaden år 1958	
i Mjällby kommun	Blekinge län
upprättat år 1958	i samband med syneförrättning enl. vattenlagen av
Original	Kopia
Antal ritn. st. 2	LANTBRUKSSTYRELSENS LANTBRUKSNÄMNDENS ARKIV
B 39	




Akt nr:
B39

AUB39


N:r 39.



BUD 1/1959

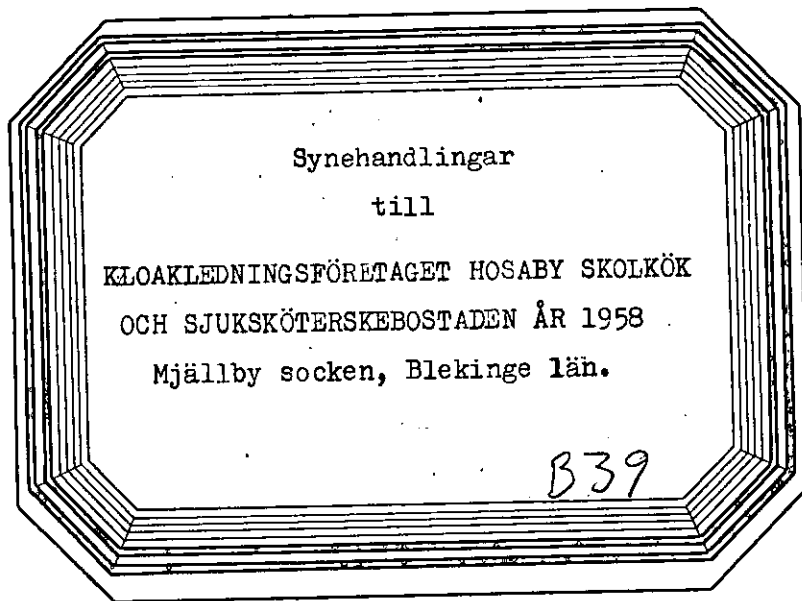

Företaget, som ligger mellan Mörrumsåns och Skräboåns nederbördsområden med nummerbeteckningar 86 respektive 87, är beläget c:a 1,2 km SO om Mjällby kyrka.

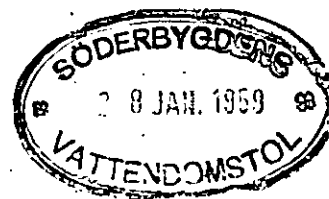

BUD/1959

Synehandlingar

till

KLOAKLEDNINGSFÖRETAGET HOSABY SKOLKÖK OCH

SJUKSKÖTERSKEBOSTADEN ÅR 1958

Mjällby socken, Blekinge län.

Till akten hör: 1 häfte handlingar, innehållande
57 paginerade sidor, samt 2 blad
ritningar.

Protokoll fört vid sammanträdet för syneförrättning enligt vattenlagen för prövning jämlikt 8

kap. 38 § andra stycket vattenlagen, angående under vilka villkor ^{Mjällby} kommunen såsom ägare till fastigheterna Hosaby 1⁹ (Skolköket) och Hosaby 1¹⁶

(Sjuksköterskebostaden), må från dessa fastigheter utsläppa kloakvatten i ett täckt avlopp,

som ingår i dikningsföretaget Hosaby nr. 22 år

1955 i Mjällby socken, Blekinge län.

År 1958 den 6 oktober inställde sig undertecknad förrättningsman samt skiftesgodemännen Börje Johnsson, Mörrum och Knut Winfridsson, Agerum, Sandbäck i kommunalkontoret i Mjällby för att enligt av länsstyrelsen för förrättningsmannen utfärdat förordnande (Bil. 1.) handlägga syneförrättning enligt vattenlagen för prövning jämlikt 8 kap. 38 § andra stycket vattenlagen, angående under vilka villkor kommunen såsom ägare till fastigheterna Hosaby 1⁹ (Skolköket) och Hosaby 1¹⁶ (Sjuksköterskebostaden), må från dessa fastigheter utsläppa kloakvatten i ett täckt avlopp, som ingår i dikningsföretaget Hosaby nr. 22 år 1955 i Mjällby socken, Blekinge län. Kungörelser om sammanträdet, som förrättningsmannen den 1 september 1958 översänt till pastorsämbetet i Mjällby församling hade anslagits för Mjällby församling den 7 september 1958 (Bil. 2.).

Kungörelsen hade även varit införd i Blekinge Läns Tidning, Karlskrona Kristianstadsbladet, Kristianstad, Sölvesborgsbladet, Sölvesborg, Sölvesborgstidningen, Sölvesborg den 30 augusti 1958 (Bil. 3-6).

Jämlikt bestämmelserna i 10 kap. 44 § vattenlagen har förrättningsmannen översänt avskrift av ansökningshandlingarna jämte kungörelsen till Statens vatteninspektion, Drottningholm, samt avskrift av kungörelsen till Distriktsingenjören för vatten och avlopp, Länsstyrelsen, Karlskrona, förste provinsialläkaren i Blekinge län, Karlskrona, länsarkitekten i Blekinge län, Karlskrona, hälsovårdsnämnden i Mjällby socken, Mjällby, byggnadsnämnden i Mjällby socken, Mjällby.

Till kände sakägare hade förrättningsmannen den 11 september 1958 översänt underrättelse om sammanträdet.

Till styrelseledamöterna i dikningsföretaget Hosaby nr. 22 år 1955 och dikningsföretaget Hosaby-Mjällby år 1950 hade förrättningsmannen den 11 september 1958 översänt underrättelse genom rekommenderat brev med mottagningsbevis (Bil. 8-15.). Förteckning hade upprättats över avsända kungörelser, kallelser och underrättelser (Bil. 7.).

Följande hade tillstådeskommit av sökanden till förrättningen:

Mjällby kommun genom kommunalnämndsordförande Olof Thomasson enl. fullmakt (Bil. 16.).

Av övriga:

Dikningsföretaget Hosaby nr. 22 år 1955 genom styrelseledamöterna Gösta Persson och Bernt Rasmusson och advokat Edvin Nilsson enligt fullmakter (Bil. 17-18) Hosaby - Mjällby dikningsföretag år 1950 genom ordföranden i företags styrelse köpman Fritiof Persson, Hörviken.

Distriktsingenjören för vatten och avlopp genom civilingenjören Karl-Göran Karlsson

Länsarkitekten i Blekinge län S. Fränne

Lantbrukaren och ålfiskaren Gunnar Jöelsson, ålfiskarna Oskar Bengtsson,

Nils Bengtsson, Evald Husberg närvarande och biträdda av stadsfiskalen

Birger Bengtsson

Ålfiskaren Jöns Bengtsson, Hörviken genom stadsfiskal Birger Bengtsson enligt fullmakt (Bil. 19).

Vägförvaltningen i Blekinge län genom vägmästaren O.B. Johansson enligt fullmakt (Bil. 20).

Hemmansägaren Allan Persson, äg. Hosaby 2⁷ personligen och biträdd av advokat Kay Bergman (Bil. 21).

Kommunalkamrer S.E. Johansson, Mjällby

Kommunalassistent Lennart Eriksson, Mjällby

§ 1.

Ansökan om förrättningen med anledning härav utfärdat förordnande upplästes och bilades protokollet (Bil. 1.)

§ 2.

Jäv mot synemännen hade ingen att anmäla. Synemännen visste sig ej heller stå i jävsförhållande till nu kände sakägare och de som av utsläppet kommer att beröras.

Godemännen förklarade att de innehade uppdrag att vara skiftesgodemän samt att de avlagt för skiftesgodemän föreskriven ed.

§ 3.

Laga hinder mot förrättningens handläggning hade ingen att anmäla.

§ 4.

Förrättningsmannen framlade en plankarta i skala 1:4000 och demonstred på denna de avlopp, som ingå i dikningsföretaget Hosaby nr. 22 år 1955 och Hosaby-Mjällby dikningsföretag år 1950 i vilka kloakvattnet från omförmälda fastigheter f.n. utsläppes.

§ 5.

Mjällby kommun genom kommunalnämndsordförande Olof Thomasson anförde följande:

Under år 1956 utfördes avloppsledningarna från de fastigheter varom nu fråga är i samband härmed byggdes vid varje fastighet reningsanläggningar, eller s.k. slamavskiljare.

Kloakvattnet utsläpptes i ett öppet dike vid en punkt, som förrättningsmannen betecknat med bokstaven A å sin karta. Under år 1955 handlades synförrättning rörande det nuvarande dikningsföretaget Hosaby nr. 22 år 1955, varvid bl.a. bestämdes att de i nämnda företag förut ingående öppna avloppen skulle igenläggas med täckta ledningar. Kommunen var icke kallad till nämnda förrättning, under förrättningens gång framställdes icke heller några yrkanden på att kommunen skulle deltaga i kostnader för företagets utförande eller underhåll. Den 3 maj 1955 avgåvo synemännen sitt utlåtande rörande utförandet

av det planerade företaget.

Vissa delägare inom företaget anförde besvär mot synemännens beslut.

Vid vattendomstolens sammanträde i ärendet gjordes inga yrkanden att kommunen skulle deltaga vare sig i kostnaderna för företagets utförande eller underhåll.

Kloakvattnets mängd och beskaffenhet synes vara så ringa i förhållande till de vattenmängder, som framföras i berörda företag, att den praktiskt taget kan betraktas såsom obefintlig. Den högsta maximala vattenmängd, som kommer att avledas genom kloakledningen från nämnda fastigheter torde icke komma att överstiga $365 \text{ m}^3/\text{år}$.

§ 6.

Förrättningsmannen meddelade att nederbördsområdet vid punkt A utgjorde 50 hektar. Den vattenmängd, som årligen tillledes nämnda punkt utgör 150.000 m^3 ($0,3 \times 500000$).

Med hänsyn till avloppsvattnets beskaffenhet i förhållande till kloakvattnet borde kloakvattenmängden ökas med 10 eller vid jämförande beräkningar sättas till 3650 m^3 .

§ 7.

Advokat Edvin Nilsson meddelade att dikningsföretaget Hosaby nr. 22 år 1955, inte hade något att erinra mot utsläppandet av kloakvattnet från berörda fastigheter, om det sker på sätt som hittills. Emellertid yrkade Nilsson, att kommunen skulle ersätta dikningsföretaget för det intrång och den olägenhet som genom utsläppet vållats och som i framtiden kommer att vållas. Företaget medger således endast utsläpp från fastigheterna Hosaby 1⁹ och 1¹⁶ i den omfattning som f.n. sker.

Företaget framställer såsom villkor för utsläppet följande villkor:

- 1) En engångsersättning - anslutningsavgift - å 2000 kronor
- 2) En årlig ersättning för rensning av brunnar m.m. med 10 kronor, vilket belopp skulle indexregleras.
- 3) Att kommunen skall svara för anspråk, som i samband med utsläppet kan komma att resas av tredje man.

- 4) Att kommunen ålägges bygga en tillfredställande reningsanläggning och svara för skötsel och underhåll av densamma.
- 5) Att kommunen måtte förpliktigas att jämlikt V.L. 10 kap. 79 § svara för kostnaden för sakägarnas juridiska bistånd.

§ 8.

Stadsfiskal Bengtsson såsom ombud för ålfiskarna meddelade, att han inte hade något emot utsläppet om kommunen kunde lämna garanti, att inte mera kloakvatten utsläpptes än från nu nämnda fastigheter.

§ 9.

Fritiof Persson såsom ordförande och ombud för Hosaby - Mjällby diktningföretag år 1950 meddelade, att nämnda företag tidigare lämnat tillstånd till utsläppandet av kloakvattnet från berörda fastigheter mot en ersättning av 700 kronor, vilket belopp utbetalats till företaget av kommunen. Skulle nu frågan om villkoren för utsläppet tagas under prövning ansåg Persson, att även frågan om utsläppet i nämnda företag borde prövas och fastställas av synemännen. Persson framställde följande yrkanden:

Synemännen måtte bestämma storleken av den anslutningsavgift, som skulle utgå till det företag han företrädde och jämväl den andel till kostnaderna på underhållet av nämnda företag ingående avlopp i vilka kloakvattnet utsläppes. Av kommunen tidigare utbetalat belopp måtte avräknas vid ev. uppgörelse. Yrkade ersättning för sin inställelse med 150:- kronor.

§ 10.

Länsarkitekten meddelade, att han inte hade något att erinra mot utsläppet men ville inte ha någon bebyggelse utöver den, som redan finnes.

§ 11.

Synemännen meddelade, att tillståndet för utsläppet gällde för fastigheterna Hosaby 1⁹ och 1¹⁶, med 20 personer och 6 WC.

§ 12.

Förrättningsmannen meddelade, att synegång skulle verställas med början vid Sjuksköterskebostaden kl. 11.45, efter synegången skulle sammanträdet fortsätta på samma plats som hittills.

§ 13.

Under synegången träffades under medverkan av synemännen följande överenskommelse:

Mjällby kommun genom kommunalnämndsordförande Olof Thomasson förband sig att såsom anslutningsavgift till Hosaby-Mjällby dikningsföretag år 1950 och dikningsföretaget Hosaby nr. 22 år 1955, så snart den nu pågående syneförrättningen vunnit laga kraft utgiva ettusen (1000:-) kronor till vardera företagen.

Från nämnda belopp skulle vid uppgörelse med Hosaby-Mjällby dikningsföretag år 1950 avräknas det belopp om 700:- kronor, som tidigare utbetalats till nämnda företag. Kommunen förband sig även svara för de kostnader, som sakägare fått bestrida för bevakande av sin rätt i ärendet med nedan angivna belopp:

Advokat Edvin Nilsson	350:-	✓
Advokat Kay Bergman	150:-	✓
Stadsfiskal Birger Bengtsson	150:-	✓
Köpmän Fritiof Persson	150:-	✓
Lantbr. Bengt Rasmussen	25:-	✓
Lantbr. Gösta Persson	25:-	✓

Kommunen genom Olof Thomasson förband sig även att i kostnaderna för framtida underhållet, av den i Hosaby-Mjällby dikningsföretag år 1950 ingående dikessträckorna å förrättningsmannens karta betecknade med bokstäverna Ia - H - Ha - Hb deltaga med 2,37 %, samt i kostnaderna för framtida underhållet av i dikningsföretaget Hosaby nr. 22 år 1955 ingående dikessträckan, å förrättningsmannens karta betecknad med bokstäverna Hb - A (på företagets karta betecknat med bokstäverna Aa - B - C - D - E - F), deltaga med 2,37 %.

Advokat Edvin Nilsson, Gösta Persson och Bernt Rasmusson, såsom representanter för dikningsföretaget Hosaby nr. 22 år 1955 och Fritiof Persson såsom representant för Hosaby-Mjällby dikningsföretag år 1950 förklarade sig nöjda med de förpliktelser kommunen åtagit sig och ansågo att full överens-
kommelse härmed träffats rörande utsläppet och villkoren för detsamma. Yrkade att synemännen måtte fastställa kommunens åtagande. Yrkade att synemännen skulle i utlåtandet införa, att för sådana skador, som av synemännen icke förutsetts eller kunnat förutses, den eller de som lida skadan skulle medgivas rätt framställa anspråk på ersättning.

§ 14.

Distriktsingenjören genom civilingenjör Karlsson meddelade, att han inte hade något att erinra mot utförandet av det planerade företaget.

§ 15.

Efter överläggningar beslöts, att den planerade reningsanläggningen skulle utföras vid den å förrättningsmannens karta utmärkta punkten B.

§ 16.

Vägförvaltningen genom vägmästare O.B. Johansson hade ingen erinran
.....
mot utförandet av reningsbrunnen.

§ 17.

Advokat Bergman meddelade, att hans huvudman Allan Persson inte hade något att erinra mot företagets utförande och att Persson ej hade några ersättningsanspråk, men yrkade att synemännen måtte bestämma som villkor för avloppsvattnets utsläppande, att reningsbrunnen skulle anläggas och jämväl instruktion för dennas skötsel kom att fastställas.

§ 18.

Efter synegången fortsatta sammanträdet.

§ 19.

Uträknades skiftesgodemännens tillkommande ersättning, vilken utgjorde för:

Börje Jönsson		Khut Winfridsson	
Dagarvode	20:-	Dagarvode	20:-
Traktamente	16:-	Traktamente	16:-
Reseersättning	<u>22:20</u>	Reseersättning	<u>10:80</u>
<u>Summa</u>	<u>58:20</u>	<u>Summa</u>	<u>46:80</u>

Beloppen utbetalades av Mjällby kommun.

§ 20.

Då intet vidare var att behandla upplästes och godkändes protokollet med tillkännagivande att nytt sammanträde i ärendet kommer att hållas på samma plats som dagens sammanträde tisdagen den 18 november kl. 10.00. var- till inga särskilda kallelser kommer att utfärdas.

Kommunalkontoret i Mjällby den 6 oktober 1958.

I tjänsten:

C. Edvin Bjurfjell
C. Edvin Bjurfjell
Förordningsman

Börje Jönsson
.....
(Börje Jönsson)
God man

Khut Winfridsson
.....
(Khut Winfridsson)
God man

archive

År 1958 den 18 november inställde sig synemännen i kommunalkontoret i Mjällby för att åter handlägga syneförrättningen.

Följande hade tillstädeskommit:

Mjällby kommun genom kommunalnämndsordföranden Olof Thomasson och kommunalkamrer Sven Erik Johansson

Lantbrukaren Allan Persson, Hosaby.

§ 21

Förrättningsmannen meddelade, att han jämlikt bestämmelserna i 10 kap. 52 § vattenlagen inhämtat yttrande från Vägförvaltningen skrivelserna upplästes och bilades protokollet (Bil. 22 - 24).

§ 22

Förrättningsmannen meddelade vidare dels att Statens vatteninspektion i skrivelse av den 4 oktober 1958 icke haft någon erinran emot utsläppet, skrivelsen, som upplästes, bilades utlåtandet, som bil. A, dels att länsarkitekten i skrivelse av den 7 oktober 1958 lämnat bifall till ansökningsen. Skrivelsen, som upplästes, bilades utlåtandet som bil. B.

§ 23

Förrättningsmannen redogjorde för de anläggningar, som föreslagits till utförande samt demonstrerade förslagshandlingarna.

Kostnadsförslaget bilades protokollet Bil. C.

§ 24

Till aktförvarare valdes Mjällby kommun, Kommunalkontoret, Lister-Mjällby.

§ 25

Avgavs synemännens utlåtande Bil. D.

§ 26

Uträknades skiftesgodemännens tillkommande ersättning, vilken utgjorde för:

Börje JohnssonKnut Winfridsson

Dagarvode

30:-

Dagarvode

30:-

Dagarvodestillägg för samman-
trädet den 6/10-58

10:-

Dagarvodestillägg för
sammanträdet den 6/10-58

10:-

Reseersättning

15:60

Reseersättning

11:70

Summa

55:60

Summa

51:70

Beloppen utbetalades av Mjällby kommun.

§ 27.


Förrättningsmannen meddelade, att avskrifter av förrättningshandlingarna och kopior av förslagsritningarna skulle tillställas aktförvararen Mjällby kommun, adr Kommunalkontoret, Lister-Mjällby, senast inom 30 dagar från nedanstående dag. Handlingarna, vilka skola förvaras av kommunen kommer att framläggas av kommunalkamreren, för den som vill granska dem, taga kopior av dem eller av tillhörande ritningar.


§ 28.


Då intet ytterligare förekom upplästes och godkändes protokollet, varefter förrättningen förklarades avslutad och sammanträdet upplöstes.

Kommunalkontoret i Mjällby den 18 november 1958.

I tjänsten:

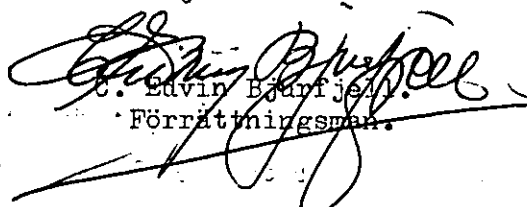
Edvin Björnfjell
Förrättningsman.

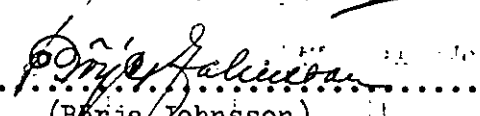
.....
(Börje Johnsson)
God man

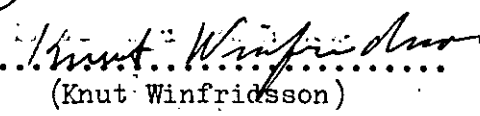
.....
(Knut Winfridsson)
God man

Landskansliet i Karlskrona		
Ink. 12 JUN 1958		
1	du	13 08

Ankom till
Landskansliet i Blekinge län

24 JUN 1958
Li 47/58

Förrättningsnummer 641.

Till
Länsstyrelsen i Blekinge län
K a r l s k r o n a .

Vördsamt anhålles om förordnande för förrättningsman att handlägga synförrättning enligt vattenlagen, för provning jämlikt 8 kap. 38 § andra stycket, angående under vilka villkor kommunen såsom ägare till fastigheterna Hosaby 1:9 (Skolköket) och Hosaby 1:16 (Sjuksköterskebostaden), må från dessa fastigheter utsläppa kloakvattnet i ett täckt avlopp, som ingår i dikningsföretaget Hosaby nr 22 år 1955 i Mjällby socken, Blekinge län.

Till förrättningsman få vi föreslå ingenjören C. Edvin Bjurfjell, Lantbruksnämnden, Karlskrona, som handlagt ovan nämnda dikningsförrättning.


Mjällby den 9 juni 1958.

PÅ MJÄLLBY KOMMUNALNÄMNDIS VÄGNAR:


.....
(Olof Thomasson)

Översändes till förste assistenten C. Edvin Bjurfjell, lantbruksingenjörskontoret, Karlskrona, som härigenom förordnas att i laga ordning verkställa ifrågavarande förrättning.

J Karlskrona i landskansliet den 16 juni 1958.

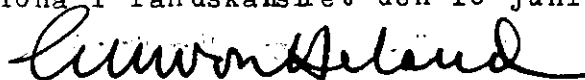

Erik von Heland


Gunnar Nilson

Bevis om att kungörelse anslagits.

Ankom till
Lundagårdens i Bistings län

Bil. 2.

10 SEP 1958

Anslag om följande tillkännagivande har i laga ordning skett

i Stjälby församling (af)
den 7 september 1958:

Kungörelse ang. hemmeställe för nyförsäkring med betän-
 lygen om utsläpp av blodavviken. Fört utsläpp i Stjälby
 kommun, villat hemmeställe kallas i kommunens kontrakt.
 Stjälby (Måndagen den 6 sep. 1958 kl. 10.00).



Ing. E. Lunde
 7

Kyrkoherde v. Pastor Komminister Kyrkoadjunkt Pastoratsadjunkt

K U N G Ö R E L S E.

Sammanträde för syneförrättning enligt vattenlagen, för prövning jämlikt 8 kap. 38 § andra stycket, under vilka villkor Mjällby kommun, såsom ägare till fastigheterna Hosaby 1⁹ -Skolköket- och Hosaby 1¹⁶ -Sjuksköterskebostaden- må från dessa fastigheter utsläppa kloakvatten i ett täckt avlopp, som ingår i dikningsföretaget "Hosaby nr. 22 år 1955" i Mjällby socken, kommer att hållas å kommunalkontoret i Mjällby måndagen den 6 oktober 1958 kl. 10.00, då vederbörande sakägare, och de som av utsläppet anse sig komma att beröras, hava att tillstädeskomma personligen eller genom lagligen befullmäktigande ombud.

Kloakvattnet kommer att ledas genom ovan angivet täckt avlopp till "Hosaby-Mjällby dikningsföretag år 1950" i Mjällby socken, där kloakvattnet kommer att ledas genom öppna och täckta avlopp till Toseboviken.

Av utsläppet kommer att beröras dels marker till Hosaby 1², 1⁴, 1⁶, 1⁹, 1¹⁶, 2⁶ och 2⁷ dels dikningsföretaget "Hosaby nr. 22 år 1955", dels "Hosaby-Mjällby dikningsföretag år 1950", dels strandägare utmed Toseboviken, dels allmänna vägen Mjällby-Hörvik, eller väg 512, allt i Mjällby socken, Blekinge län.

Karlskrona den 27 augusti 1958.

I tjänsten:


C. Edvin Bjurfjell.
Förrättningsman.

Kungörelse

Sammanträde för syneförrättning enligt vattenlagen, för prövning jämlikt 8 kap. 38 § andra stycket, under vilka villkor Mjällby kommun, såsom ägare till fastigheterna Hosaby 1^a — Skolköket — och Hosaby 1⁶ — Sjuksköterskebostaden — må från dessa fastigheter utsläppa kloakvatten i ett täckt avlopp, som ingår i dikningsföretaget "Hosaby nr 22 år 1955", i Mjällby socken, kommer att hållas å kommunalkontoret i Mjällby måndagen den 6 oktober 1958 kl. 10.00, då vederbörande sakägare, och de som av utsläppet anse sig komma att beröras, hava att tillstädeskomma personligen eller genom lagligen befullmäktigande ombud.

Kloakvattnet kommer att ledas genom ovan angivet täckt avlopp till "Hosaby—Mjällby dikningsföretag år 1950" i Mjällby socken, där kloakvattnet kommer att ledas genom öppna och täckta avlopp till Toseboviken.

Av utsläppet kommer att beröras dels marker till Hosaby 1², 1⁴, 1⁶, 1⁹, 1¹⁶, 2⁶ och 2⁷ dels dikningsföretaget "Hosaby nr 22 år 1955", dels "Hosaby—Mjällby dikningsföretag år 1950", dels strandägare utmed Toseboviken, dels allmänna vägen Mjällby—Hörvik, eller väg 512, allt i Mjällby socken, Blekinge län.

Karlskrona den 27 augusti 1958.

I tjänsten:
C. Edvin Bjurfjell
Förrättningsman.

Ovanstående kungörelse införd i Blekinge Läns Tidningen lördagen den 30 augusti 1958, bestyrkes i tjänsten:

Edvin Bjurfjell

Kungörelse

Sammanträde för syneförrättning enligt vattenlagen, för prövning jämlikt 8 kap. 38 § andra stycket, under vilka villkor Mjällby kommun, såsom ägare till fastigheterna Hosaby 1^a - Skolköket - och Hosaby 1^a - Sjuköterskebo-staden - må från dessa fastigheter utsläppa kloakvatten i ett täckt avlopp, som ingår i dikningsföretaget »Hosaby nr 22 år 1955», i Mjällby socken, kommer att hållas å kommunalkontoret i Mjällby **måndagen den 6 oktober 1958 kl. 10.00**, då vederbörande sakägare, och de som av utsläppet anse sig komma att beröras, hava att tillstädeskomma personligen eller genom lagligen befullmäktigande ombud.

Kloakvattnet kommer att ledas genom ovan angivet täckt avlopp till »Hosaby—Mjällby dikningsföretag år 1950», i Mjällby socken, där kloakvattnet kommer att ledas genom öppna och täckta avlopp till Tosehoviken.


Av utsläppet kommer att beröras dels marker till Hosaby 1^a, 1^a, 1^a, 1^a, 2^a och 2^a dels dikningsföretaget »Hosaby nr. 22 år 1955», dels »Hosaby—Mjällby dikningsföretag år 1950», dels strandägare utmed Tosehoviken, dels allmänna vägen Mjällby—Hörvik, eller väg 512, allt i Mjällby socken, Blekinge län.

Karlskrona den 27 augusti 1958

I tjänsten:

C. Edvin Bjurfjell
Förrättningsman

Ovanstående kungörelse införd i tidningen Kristianstadsbladet lördagen den 30 augusti 1958, bestyrkes i tjänsten:

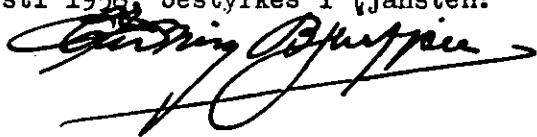

KUNGÖRELSE

Sammanträde för syneförrättning enligt vattenlagen, för prövning jämlikt 8 kap. 38 §. andra stycket, under vilka villkor Mjällby kommun, såsom ägare till fastigheterna Hosaby 1^o — Skolköket — och Hosaby 1^o — Sjuksköterskebostaden — må från dessa fastigheter utsläppa kloakvatten i ett täckt avlopp, som ingår i dikningsföretaget "Hosaby nr. 22 år 1955" i Mjällby socken, kommer att hållas å kommunalkontoret i Mjällby måndagen den 6 oktober 1958 kl. 10.00, då vederbörande sakägare, och de som av utsläppet anse sig komma att beröras, hava att tillstädeskomma personligen eller genom lagligen befullmäktigande ombud.

Kloakvattnet kommer att ledas genom ovan angivet täckt avlopp till "Hosaby-Mjällby dikningsföretag år 1950" i Mjällby socken, där kloakvattnet kommer att ledas genom öppna och täckta avlopp till Toseboviken.


Av utsläppet kommer att beröras dels marker till Hosaby 1^o, 1^o, 1^o, 1^o, 1^o och 2^o dels dikningsföretaget "Hosaby nr. 22 år 1955", dels "Hosaby-Mjällby dikningsföretag år 1950", dels strandägare utmed Toseboviken, dels allmänna vägen Mjällby—Hörvik, eller väg 512, allt i Mjällby socken, Blekinge län.

Karlskrona den 27 augusti 1958.

I tjänsten:

C. Edvin Bjurfjell.
Förrättningsman.

Ovanstående kungörelse införd i tidningen Sölvesborgs-Bladet lördagen den 30 augusti 1958, bestyrkes i tjänsten:

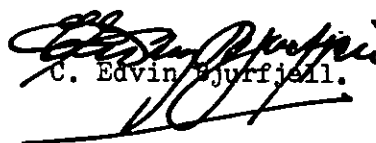
C. Edvin Bjurfjell.

Kungörelse

Sammanträde för syneförrättning enligt vattenlagen, för prövning jämlikt 8 kap. 38 § andra stycket, under vilka villkor Mjällby kommun, såsom ägare till fastigheterna Hosaby 1^o — Skolköket — och Hosaby 11^o — Sjuksköterskebostaden — må från dessa fastigheter utsläppa kloakvatten i ett täckt avlopp, som ingår i dikningsföretaget "Hosaby nr. 22 år 1955" i Mjällby socken, kommer att hållas å kommunalkontoret i Mjällby måndagen den 6 oktober 1958 kl. 10.00, då vederbörande saksägare, och de som av utsläppet anse sig komma att beröras, hava att tillstädeskomma personligen eller genom lagligen befullmäktigande ombud.

Kloakvattnet kommer att ledas genom ovan angivet täckt avlopp till "Hosaby—Mjällby dikningsföretag år 1950" i Mjällby socken, där kloakvattnet kommer att ledas genom öppna och täckta avlopp till Toseboviken.

Av utsläppet kommer att beröras dels marker till Hosaby 12^o, 14^o, 16^o, 19^o, 11^o, 20^o och 27^o dels dikningsföretaget "Hosaby nr. 22 år 1955", dels "Hosaby—Mjällby dikningsföretag år 1950", dels strandägare utmed Toseboviken, dels allmänna vägen Mjällby—Hörvik, eller väg 512, allt i Mjällby socken, Blekinge län.

Karlskrona den 27 augusti 1958.

I tjänsten:

C. Edvin Bjurfjell,
Förrättningsman.

Ovanstående kungörelse införd i Sölvesborgs-Tidningen lördagen den 30 augusti 1958, bestyrkes i tjänsten:



F Ö R T E C K N I N G

över kungörelser, kallelser m.m. angående sammanträden vid syneförrättning enligt vattenlagen, för prövning jämlikt 8 kap. 38 § andra stycket, under vilka villkor Mjällby kommun, såsom ägare till fastigheterna Hosaby 1⁹ -Skolköket- och Hosaby 1¹⁶ -Sjuksköterskebostaden- må från dessa fastigheter utsläppa kloakvatten i ett täckt avlopp, som ingår i dikningsföretaget Hosaby nr. 22 år 1955 i Mjällby socken Blekinge län. Avlämnade på posten nedanskrivna dagar.

Den 27 augusti 1958 angående sammanträde å kommunalkontoret i Mjällby den 6 oktober 1958 kl. 10.00.

Kungörelse till:

✓ Blekinge läns Tidning

Karlskrona

✓ Kristianstadsbladet,

Kristianstad

✓ Sölvesborgsbladet, Ö. Storgatan 7,,

Sölvesborg

✓ Sölvesborgsposten, Skolgatan 4, ✓

"

Kallelse till:

✓ Skiftesgodemannen Börje Johnsson,

Mörrum

✓ " Knut Winfridsson, Augerum,

SandbäckDen 1 september 1958 angående ovan angivna sammanträde.Kungörelse till:

✓ Pastorsämbetet i Mjällby församling,

Lister-MjällbyDen 4 september 1958 angående ovan angivna sammanträde..Avskrift av kungörelsen till:

✓ Distriktsingenjören för vatten och avlopp, Länsstyrelsen,

Karlskrona

✓ Förste provinsialläkaren i Blekinge län,

"

✓ Länsarkitekten i Blekinge län,

"

✓ Hälsovårdsnämnden i Mjällby socken,

Lister-Mjällby

✓ Byggnadsnämnden i Mjällby socken,

"

Den 11 september 1958 angående ovan angivna sammanträde..Avskrift av ansökningshandlingarna och kungörelse till:

Statens Vatteninspektion,...

DrottningeholmUnderrättelse till:

✓ Vägförvaltningen i Blekinge län,

KarlskronaUnderrättelse genom rek. brev med mottagningsbevis till:

✓ Styrelseledamoten i dikningsföretaget Hosaby nr 22 år 1955,

✓ Lantbrukaren Folke Svensson, Hosaby nr 1,

Lister-Mjällby

Styrelseledamoten och ordföranden i företagets styrelse för dikningsföretaget Hosaby nr 22 år 1955,

✓ Lantbrukaren Gösta Persson, Hosaby nr 6,

Lister-Mjällby

Styrelseledamoten i dikningsföretaget Hosaby nr 22 år 1955,

✓ Lantbrukaren Bernt Rasmusson, Hosaby nr 20,

"

Styrelseledamoten och ordföranden i företagets styrelse för dikningsföretaget

Hosaby-Mjällby år 1950,

✓ Köpman Fritiof Persson,

Hörviken

Styrelseledamoten i Hosaby-Mjällby dikningsföretag år 1950,

✓ Lantbrukaren Albin Persson, Hosaby,

Lister-Mjällby

✓ Styrelseledamoten i Hosaby-Mjällby dikningsföretag år 1950,

f.d. Lantbrukaren Birger Gummesson, Stadsäg.nr. 447 B,

Sölvesborg

Styrelseledamoten i Hosaby-Mjällby dikningsföretag år 1950,

✓ Lantbrukaren Arthur Johannesson, Hosaby,

Lister-Mjällby

Styrelseledamoten i Hosaby-Mjällby dikningsföretag år 1950,,

✓ Lantbrukaren Per Inge Persson, Hosaby,

"

Underrättelse till:

✓ Lantbrukaren Folke Svensson, Hosaby nr 1

"

✓ " Gösta Persson, Hosaby nr 6,

"

" Bernt Rasmusson, Hosaby nr 20,

"

Köpman Fritiof Persson,

Hörviken

✓ Lantbrukaren Albin Persson, Hosaby,

Lister-Mjällby

✓ " Birger Gummesson, Stadsäg.nr. 447 B,

Sölvesborg

✓ " Arthur Johannesson, Hosaby,

Lister-Mjällby

✓ " Per Inge Persson, Hosaby

"

✓ Alfiskaren Jöns Bengtsson,

Hörviken

Frö Lilly Signhild Eliasson, Knutstorp,

Hällevik

✓ Fröken Emmy Antonia Mattisson, Hosaby,

Lister-Mjällby

✓ " Nanny Ottilia Mattisson, Hosaby,

"

✓ " Rüt Linnea Mattisson, Hosaby,

"

✓ Lantbrukaren Knut Mauritz Mattisson,

"

Dödsboet efter Olof Herman Larsson, Hosaby nr 1,

"

Lantbrukaren Adolf Herman Bengtsson, Hosaby nr 1,

"

Mjällby kommun,

"

Kommunalnämndsordföranden Olof Thomasson, Kommunalkontoret,

"

Jordbruksarbetaren Göte Hjalmarsson, Hosaby nr 19,

"

Lantbrukaren Allan Leander Persson, Hosaby nr 2,


"

Den 15 september 1958; angående ovan angivet sammanträde.

Fiskerikonsulent E. Norin, Hushållningssällskapet, Borgmästare. 24, Karlskrona

Karlskrona den 11 september 1958..

I tjänsten:

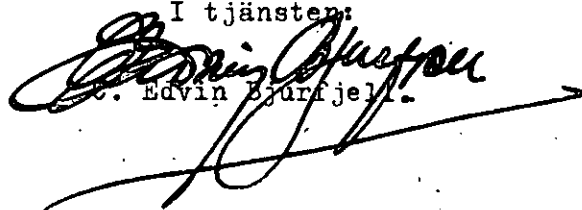
Edvin Bjurjell

Utdrag ur protokoll, fört vid sammanträde med Mjällby kommunalfullmäktige i Mjällby kommunalsal måndagen den 15 sept. 1958.

§ 14.

Till Mjällby kommuns ombud vid sammanträden för syneförrättningar enligt vattenlagen för prövning under vilka villkor Mjällby kommun må, dels, såsom ägare till fastigheterna Hosaby 1:9 (Skolköket) och Hosaby 1:6 (Sjuk-sköterskebostaden), från dessa fastigheter utsläppa kloakvatten i ett täckt avlopp, som ingår i dikningsföretaget "Hosaby nr 22 år 1955" och dels för prövning under vilka villkor Mjällby kommun, såsom huvudman för avlopps-företag inom Mjällby samhälle, må från detta företag, samt från Mjällbyverken, utsläppa, dels kloakvatten och dels industriellt avloppsvatten i avlopp, som ingår i "Ysenedikets torrlägningsföretag år 1949" och i "Listerlandets invallningsföretag år 1941", valde kommunalfullmäktige kommunalnämndens ord-förande Olof Thomasson, Lörby, Lister-Mjällby och till dennes suppleant nämndens vice ordförande Natanael Hällbrink, Lister-Mjällby.

År och dag som ovan

Elof Hällgren

(Elof Hällgren)

ordförande

Justerat:

Erik Jönsson Oskar Jeppsson

Elof Hällgren


Justeringen är tillkännagiven genom anslag å kommunens anslagstavla i kommunalhuset torsdagen den 25 september 1958.

Elof Hällgren

ordförande

Rätt utdraget betygar:

.....

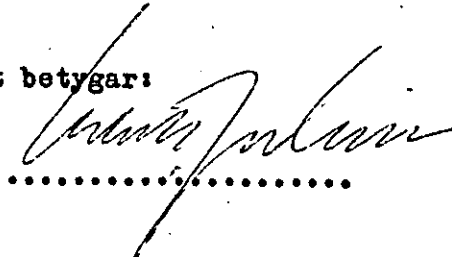
.....


Protokoll fört vid sammanträden för
syneförrättningen enligt 10 kap. vatten-
lagen rörande torrläggning av marker
till Hosaby nr 22 m.fl. hemman i Mjäll-
by socken av Blekinge län.

§ 20.

Sedan delägarna överenskommit att omedelbart utse styrelse företogs
val.

Styrelse:

Lantbrukaren Gösta Persson, Hosaby nr 6, Lister-Mjällby

" Folke Svensson, " " 13, " "

" Bernt Rasmussen, " " 20, " "

med Gösta Persson såsom ordförande och verkställande ledamot.

Mjällby den 3 maj 1955.

I tjänsten

C. Edvin Bjurfjell.

Förrättningsman.

Knut Winfridsson

Oskar Jeppsson

I transumerade delar rätt avskrivet, betyga:

L. Johansson

O. Jeppsson

AXEL JÖNSSONS ADVOKATBYRÅ - KARLSHAMN

Rättegångsfullmakt

för advokaterna Inge Håkansson och Edvin Nilsson i Karlshamn eller den endera av dem i sitt ställe vid ett eller flera tillfällen förordnar att föra När talan i mål mot.....

Hjälteby kommun

angående ersättning

skolande fullmakten gälla jämväl i konkurs, för träffande av förlikning och ackord samt för lyftande och utkvittering av Res tillkommande penningar och handlingar m. m. Ombudets laga åtgärder godkännas.

Hosaby den 22 sept 1958
Actuins p Jönköping Hosaby p 22 å 1955
Hosby Persson

Fuldmäkt

Fuldmäkt för innehavaren härav
 att vid sammankommande i Mjälley Horn-
 munalsal den 6/10 1958. angående av-
 löpse från två fastigheter i Hösaby,
 jämte övriga ^{färenden} som kan föreligga,
 föra min talan och utöva iöfrigt
 ombudets lagaåtgärder godkännas

Härvidden den 6/10 1958
 Jöns Bengtson
 Jöns Bengtsons egenhändige namn-
 teckning bevitna.

Thore Nilsson
 Lister Mjälley

Haroline Olsson
 Hällesjö

Väg- och vattenbyggnadsverket
Vägförvaltningen
i Blekinge län

Dnr 3606-43/58


/BP

F u l l m a k t.

Vägförvaltningen i Blekinge län befullmäktigar härigenom vägmästaren O.B. Johansson, Pukavik, Sandbäck, att föra vägförvaltningens talan och bevaka dess rätt vid syneförrättning enligt vattenlagen för prövning jämlikt 8 kap. 38 § andra stycket, under vilka villkor Mjällby kommun såsom ägare till fastigheterna Hosaby 1⁹ (Skolköket) och Hosaby 1¹⁶ (Sjuksköterskebostaden) må från dessa fastigheter utsläppa kloakvatten i ett täckt avlopp, som ingår i dikningsföretaget "Hosaby nr 22 år 1955".

Ombudets laga åtgärder godkännas. Karlskrona den 18 september 1958.

VÄGFÖRVALTNINGEN I BLEKINGE LÄN

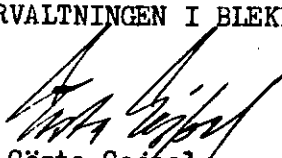
Gösta Geijpel


G.Hj. Melin

KAY BERGMANS JURIDISKA BYRÅ, SÖLVESBORG

FULLMAKT

för juris kandidat Kay Bergman i Sölvesborg eller den han i sitt ställe förordnar att föra min talan
i mål mot

angående minnelse för nyföretagning d. 6. 10. 1918.

skolande fullmakt gälla jämväl i konkurs, för träffande av förlikning och ackord samt för lyftande och utkvittering
av min tillkommande penningar och handlingar m. m.

Ombudets laga åtgärder godkännes.

P. S. S. S.

den 5. 10. 1918.

Carl S. S. S.

Egenhändiga namnteckning bevittna:

Till

Vägförvaltningen i Blekinge län

K a r l s k r o n a.

Ang. Kloakledningsföretaget Hosaby Skolkök och Sjuksköterskebostaden år 1958 i
Mjällby socken, Blekinge län.

Efter förordnande av Länsstyrelsen har jag vid synförrättning enligt vattenlagen utarbetat förslag till reningsanläggning och omläggning av befintligt avlopp till rubr.företag.

Förslaget kommer att delgivas vederbörande intressenter vid sammanträde i Kommunalkontoret i Mjällby tisdagen den 18 november 1958 kl. 10.00.

Då kloakledningsföretaget i viss mån berör allmänna vägen Mjällby - Hörvik, eller väg 512, får jag jämlikt bestämmelserna i 10 kap. 52 § vattenlagen översända ett utdrag ur mitt förslag till utlåtande i ärendet, och vördsamt anhålla om Edert skyndsamma yttrande i ärendet.

Karlskrona den 10 november 1958.

I tjänsten


C. Edwin Bjurfiel
Förordningsman

Utdrag ur förslag till:

U T L Å T A N D E

avgivet vid syneförrättning enligt vattenlagen, för prövning jämlikt 8 kap. 38 § andra stycket, under vilka villkor Mjällby kommun såsom ägare till fastigheterna Hosaby 1⁹ -Skolköket- Hosaby 1¹⁶ -Sjuksköterskebostaden- må från dessa fastigheter utsläppa kloakvatten i ett täckt avlopp, som ingår i dikningsföretaget Hosaby nr. 22 år 1955 i Mjällby socken, Blekinge län.

Mom.7. Allmänna vägar.

Den nu befintliga ϕ 150 mm kloakledningen skall ombyggas mellan avvägningepunkterna B = 1+82 - 2+35.


Ledningens läge i plan och profil framgår närmare av bilagd plan- och profilritning, bil. a.


Reningsanläggning, ϕ 2000 mm trekammarebrunn, skall byggas uppströms nu befintlig dagvattenbrunn vid avvägningepunkt B.

Då de arbeten, som föreslagits ovan, i viss mån kommer att beröra allmänna vägen Mjällby - Hörvik eller väg 512 skall anläggaren, Mjällby kommun, i god tid underrätta Vägförvaltningen när den ämnar utföra ovan angiven dikessträcka och reningsbrunn. Av Vägförvaltningen lämnade föreskrifter skola lända till efterrättelse.

Rätt utdraget bestyrkes i tjänsten, Karlskrona den 10 november 1958.

I tjänsten:

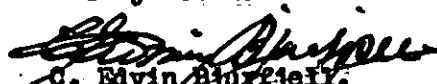
C. Edvin Bjurjell.
Förrättningsman.

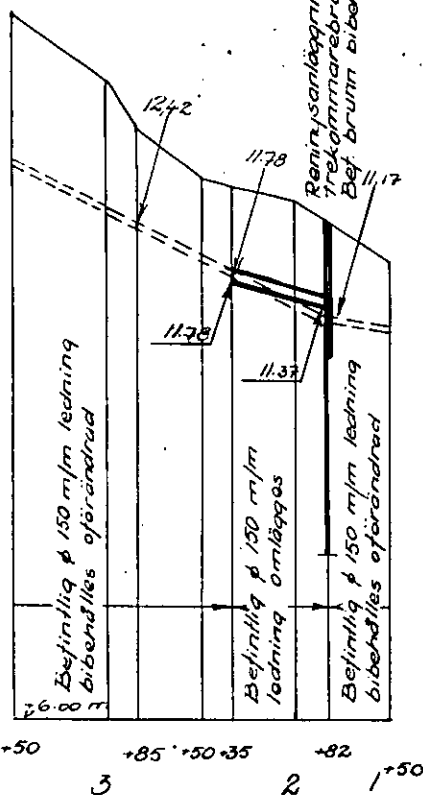

C. Edwin Bjurfjell.

Väg- och vattenbyggnadsverket

Vägförvaltningen

i Blekinge län

Dnr 4643-43/58

/Hn

Till

Ingenjör C.E. Bjurfjell

Lantbruksnämnden i Blekinge län


Karlskrona

Kloakledningsföretaget Hosaby skolkök och sjuksköterskebostaden år 1958 i Mjällby socken, Blekinge län.

Vägförvaltningen i Blekinge län får med anledning av Eder skrivelse den 10 dennes härmed meddela följande.

Vägförvaltningen har intet att erinra mot det utarbetade förslaget. Vägförvaltningen förutsätter emellertid att vägförvaltningen i god tid före arbetenas utförande blir i tillfälle att i detalj granska renstakningsprofil eller utsättningar i den mån de beröra allmän väg, varvid villkor för arbetenas bedrivande inom vägområdet kommer att lämnas. Karlskrona den 14 november 1958.

VÄGFÖRVALTNINGEN I BLEKINGE LÄN

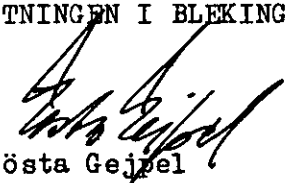
Gösta Geijer


Agnar Jonsson

STATENS VATTENINSPEKTION
DROTTNINGHOLM

Tel. Sthlm (010) 99 04 64, 99 04 74 (växel)

Ankom till
Lantbruksnämnden i Blekinge län
- 6 OKT 1958

Korrespondens och försändelser rörande
tjänsteärenden adresseras till Statens
vatteninspektion, ej till någon särskild
tjänsteman.

Akt nr 203:22

Angiv detta aktnummer vid
korrespondens i ärendet.

Ärende:

Till
Lantbruksnämnden i Blekinge
Karlskrona.

Med anledning av Eder skrivelse den 11 september d.å. rörande syne-
förrättning i Mjällby kommun får statens vatteninspektion meddela att
inspektionen icke har någon erinran mot företaget.

Drottningholm den 4 oktober 1958.

Sven Andersson
(Sven Andersson)

Leif Bruneau
(Leif Bruneau)

LÄNSARKITEKTEN

I BLEKINGE LÄN

Ankom till
Länshuset i Blekinge LänDK 1958
di 47/58

Till

Förste Assistent C. Edvin Bjurjell,

Karlskrona.

För att underlätta Eder protokollsskrivning från gårdagens sammanträde i Mjällby ber jag att få lämna följande kortfattade sammandrag av de synpunkter jag ansåg mig böra framföra:


"Länsarkitekten anhöll att till protokollet få antecknat att ytterligare bebyggelse i denna trakt eller utmed kloakledningsföretaget fram till Toseboviken icke komme att medgivas av fastighets- och planmyndigheter på grund av allmänna lokaliseringsskäl; nybebyggelse med egnahem skulle här giva upphov till olämplig tätbebyggelse, vilken enligt byggnadslagen icke må komma till stånd. Om bakom kommunens ansökan icke ligger några avsikter om utökning av bebyggelsen i nämnd riktning, finnes ur de synpunkter länsarkitekten har att företräda intet att erinra mot bifall till ansökningen".

Jag vore tacksam om detta på lämplig plats kunde medtagas i beslutet, så att uttalandet finnes arkiverat för framtiden.

Karlskrona den 7 oktober 1958.

Samuel Fränne
Samuel Fränne

KOSTNADSFÖRSLAG

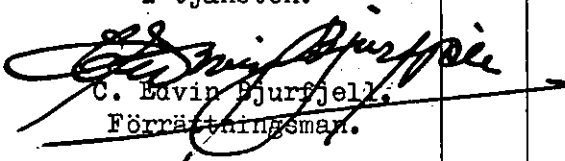Läge	Längd m	Arbete, material e. d.	Antal	å-pris kr.	Kostnad kronor	Summa kronor
0+00-1+82	182	<u>Avloppssträckan A - B.</u> Befintlig ϕ 150 mm betongrörs- ledning bibehålles oförändrad m				-
<u>Tills.</u>	182	m. <u>S u m m a</u>				-
1+82-2+35	53	<u>Avloppssträckan B - C.</u> Omläggning av befintlig ϕ 150 mm betongrörsledning, schakt- ning, upptagning av befint- liga rör, justering av rör- graven, läggning av upptagna rör, tätning av rörfogarna med coté fogkitt, höljning m	53	7:50	398:-	
2+35-5+05	270	Befintlig ϕ 150 mm betongrörs- ledning bibehålles oförändrad			-	398:-
<u>Tills.</u>	323					
<u>Reningsanläggning vid 1+82.</u>						
		Trekammarebrunn fullt komplett fritt Mjällby			2600:-	
		Schaktning för trekammare- brunn m ³	65	5:-	325:-	
		Borttransport av överbliven schaktmassa "	20	7:50	150:-	
		Montering av trekammarebrun- nen, fogning m.m.			250:-	3325:-
<u>Diverse arbeten.</u>						
		Koppling i brunn omedelbart nerströms reningsanläggning			100:-	
		Omkopplingar av ledningar vid befintliga brunnar vid 3+93, 4+87 och 5+05, så att kloakvattnet ej kommer att passera genom nämnda brunnar			525:-	625:-
		För oförutsedda fall arbets- ledning m.m. tillägges c:a 15 % av beräknade kostnader				652:-
		<u>S u m m a</u>				5000:-
<u>S A M M A N D R A G</u>						
	182	Avloppssträckan A - B.			-	
	323	" B - C			5000:-	5000:-
<u>Summa</u>	505	meter <u>S u m m a</u>				5000:-
Kommunalkontoret i Mjällby den 18 november 1958. I tjänsten:						
 C. Edwin Bjurfjell. Förordningsman.						

[illegible]

Översiktskarta



Skala 1:100000.

CollBil. D.

U T L Å T A N D E

avgivet vid syneförrättning enligt vattenlagen för prövning jämlikt 8 kap. 38 § andra stycket, under vilka villkor Mjällby kommun, såsom ägare till fastigheterna Hosaby 1⁹ -Skolköket- Hosaby 1¹⁶ -Sjuksköterskebostaden- må från dessa fastigheter utsläppa kloakvatten i ett täckt avlopp, som ingår i dikningsföretaget Hosaby nr. 22 år 1955, i Mjällby socken, Blekinge län.

Mom.1. Förordnande, laga hinder.

För handläggning av förrättningen, vilken grundar sig på länsstyrelsens förordnande den 16 juni 1958, eller mot utförandet av i denna förrättning förelagda anläggningar, eller mot utsläppet, har något laga hinder ej anmälts eller kunnat utrönas.

Mom.2. Företagets läge.

Företaget, som ligger mellan Mörrumsåns och Skräboåns nederbördsområden med nummerbeteckningar 86 respektive 87, ^{är} beläget c:a 1,2 km. SO om Mjällby kyrka.

På en översiktskarta i skala 1:100000, som bilagts förrättningshandlingarna har kloakområdet utmärkts med röd färg.

Mom.3. Företagets beskaffenhet och omfattning.

Företaget har av synemännen betraktats som sådan kloakledning, varom omförmäles i 8 kap. vattenlagen.

Företaget avser omläggning av befintlig ϕ 150 mm. ledning mellan avvägningpunkterna B = 1+82 - 2+35, samt byggande av en reningsanläggning vid avvägningpunkt B.

Statens vatteninspektion har i skrivelse av den 4 oktober 1958 icke haft något att erinra mot utsläppet (Bil. A.).

Länsarkitekten i Blekinge län har i skrivelse av den 7 oktober 1958 lämnat bifall till ansökningshandlingarna (Bil. B.)

Mom.4. Fixpunkter.

Utgångspunkt för avvägningarna har varit en fixpunkt, som i ekonomiska kartverkets beskrivning över avvägda punkter inom Mjällby socken, beskrives sålunda: "Kyrkan; 1 grundsten, omslutande tornets NV knut, kst. +11,16 m.

- Till ledning vid arbetenas utförande har nedanstående fixpunkt markerats och avvägs.

Fixpunkt.

Fastigheten Hosaby 1², större jordfast sten i skogskant, utmärkt med triangelformat märke inhugget i stenens översida; +16,23 m.

Mom.5. Förslag till nya avlopp.

Företaget avser endast ombyggnad av i mom. 3 omförd avloppssträcka, samt utförandet av en reningsanläggning.

Mom.6. Reningsanläggning.

För närvarande renas kloakvattnet från angivna fastigheter genom mindre reningsbrunnar, vilka utmärkts på plankartan.

Reningen är icke fullt tillfredställande.

Synemännen bestämma:

att avloppsvattnet från berörda fastigheter, kopplas in i respektive avloppsledning, så att detsamma ej kommer att passera nu befintliga renings- och slambrunnar, samt att ny reningsanläggning -trekammarebrunn- bygges vid avvägningsspunkt B. Anläggningen skall utföras på sätt som närmare framgår av förslagsritning (Blad 2),

att trekammarebrunnen skall inspekteras minst 4 gånger om året och tömmas från slam minst 2 gånger årligen.

Mom.7. Allmänna vägar.

Den nu befintliga ϕ 150 mm kloakledningen skall ombyggas mellan avvägningsspunkterna B: = 1+82 - 2+35.

Ledningens läge i plan och profil framgår närmare av bilagd plan- och profilritning bil. a.

Reningsanläggning, ϕ 2000 mm. trekammarebrunn, skall byggas uppströms nu befintlig dagvattenbrunn vid avvägningspunkt B.

Då de arbeten, som föreslagits ovan i viss mån kommer att beröra allmänna vägen Mjällby - Hörvik eller väg 512 skall anläggaren, Mjällby kommun, i god tid underrätta Vägförvaltningen när den ämnar utföra ovan angiven dikessträcka och reningsbrunn. Av Vägförvaltningen lämnade föreskrifter skola lända till efterrättelse.

Mom.8. Tillstånd och villkor för utsläppandet av kloakvattnet.

Enligt § 13 i förrättningsprotokollet träffades under synegången överenskommelse rörande ersättning för intrång genom kloakvattnets utsläppande i dikningsföretaget Hosaby nr. 22 år 1955 och Hosaby - Mjällby dikningsföretag år 1950.

Synemännen, som medverkat till överenskommelsen, lämna härmed kommunen tillstånd:

att från fastigheterna Hosaby 1⁹ och 1¹⁶ avleda kloakvatten från en folkmängd om högst 20 personer. Kloakvattnet får utsläppas i Toseboviken genom avlopp som ingår i dikningsföretaget Hosaby nr. 22 år 1955 och Hosaby - Mjällby dikningsföretag år 1950 under följande villkor.

Synemännen bestämma:

att Mjällby kommun skall utföra och bekosta i förestående mom. 5 och 6 omfördälda arbetena,

att Mjällby kommun, till dikningsföretaget Hosaby nr. 22 år 1955, skall erlagga anslutningsavgift för avloppsvattnets framtida utsläppande i företagets ledningar med ettusen kronor, vilket belopp skall inbetalas då denna synförrättning vunnit laga kraft. Mjällby kommun förpliktigas även att delta i kostnaderna för framtida underhållet av i nämnda företag ingående täckta avlopp i vilka kloakvattnet utsläppes, med 2,37 %.

Avloppen, varom fråga är, äro på förrättningskartan, utmärkta med enkel röd linje och betecknade med bokstäverna Hb - A.

Mjällby kommun skall slutligen till nämnda företag erlägga fyrahundra kronor, utgörande gottgörelse för företagets talan vid fastställande av ersättningen för olägenheten och för företagets talan, i och för bevakandet av företagets rätt,

att Mjällby kommun, till Hosaby - Mjällby dikningsföretag år 1950, skall erlägga anslutningsavgift, för avloppsvattnets framtida utsläppande i företagets avlopp mellan de å förrättningskartan utmärkta punkterna Ia - Hb, med trehundra kronor, - kommunen har tidigare till nämnda företag erlagt 700:- kronor -, vilket belopp skall inbetalas då denna syneförrättning vunnit laga kraft. Vid inbetalandet av nämnda belopp, skall den överenskommelse, som tidigare träffats med företaget och kommunen makuleras. Mjällby kommun förpliktigas även att deltaga i kostnaderna för framtida underhållet av i nämnda företag ingående täckta, som öppna avlopp, som ovan närmare angivits, med 2,37 %.

Avloppen, varom fråga är, äro på förrättningskartan, utmärkt med gröna linjer - dubbla linjer för öppet avlopp - och enkla linjer för täckt avlopp - och betecknade med bokstäverna Ia - H - Ha - Hb.

Mjällby kommun skall slutligen till nämnda företag erlägga etthundrafemtio kronor, utgörande gottgörelse för företagets talan, vid fastställande av ersättningen för olägenheten och för företagets talan i och för bevakande av företagets rätt.

att Mjällby kommun till ålfiskarna Gunnar Joelsson, Oskar Bengtsson, Nils Bengtsson och Evald Husberg, samtliga med adr. Hörviken, skall erlägga etthundrafemtio kronor utgörande gottgörelse för nämnda personers talan, för bevakande av sin rätt. Beloppet skall fördelas sålunda:

Gunnar Joelsson	37:50
Oskar Bengtsson	37:50
Nils Bengtsson	37:50
Evald Husberg	37:50

att Mjällby kommun till Allan Persson, Hosaby 2⁷, Lister-Mjällby, erlägger ett hundrafemtio kronor, utgörande gottgörelse för Perssons talan för bevakande av sin rätt, att Mjällby kommun, för intrång av den mark, som tages i anspråk vid utförandet av reningsanläggningen och framtida intrång vid skötseln av anläggningen samt för intrång och olägenhet vid omläggning av avloppssträckan 1+82 - 2+35 och byggandet av reningsanläggningen till ägarna av fastigheten Hosaby 1² Lilly Signhild Mattisson, Emmy Antonia Mattisson, Nancy Ottilia Mattisson, Knut Mattisson och Rut Linnea Mattisson, utgiva trehundra kronor. Beloppet skall inbetalas då arbetet med utförandet av anläggningarna påbörjas.

Mom. 9. Ersättningar.

Utöver de ersättningar, som angivits i förestående moment, skall ersättning utgå för den skada å växande gröda, som kan uppstå vid utförandet av i denna förrättning föreskrivna anläggningar. Ersättningen skall utgå till jordens brukare.

Kan överenskommelse om ersättningens storlek ej träffas skall tvisten avgöras av skiljenämnd eller skiljeman.

Ersättningsbeloppet skall utbetalas sedan skadan blivit gjord och värderad.

Beträffande genom avloppsvattnets utsläppande till äventyrs vållad betydande olägenhet, som vid beslutets meddelande icke förutsetts hänvisas till bestämmelserna i 8 kap. 40 § vattenlagen.

Vållas i annat hänseende skada eller intrång, som av synmännen icke förutsetts hänvisas till bestämmelserna i 8 kap. 42 § vattenlagen. Sålunda må den som lider skadan eller intrånget framställa anspråk på ersättning enligt reglerna i 9 kap. vattenlagen. Sådant anspråk skall för att kunna upptagas till prövning anmälas hos vattendomstolen inom 5 år eller den längre tid, högst 12 år räknat från utgången av den för företagets fullbordande i mom. 11 i detta

utlåtande eller ock sedermera i anledning av sökt anstånd, bestämda tiden.

Mom. 10. Kostnader och kostnadsfördelning.

Kostnaderna för utförandet av i denna förrättning föreskrivna anläggningar, har enligt upprättat kostnadsförslag (Bil. C.) beräknats till 5.000:- kronor. Mjällby kommun skall svara för alla kostnader.

Mom. 11. Företagets utförande.

På grund av verkställda utredningar lämnas härmed, så vitt det på synemännen beror, tillstånd till företagets utförande.

Arbetet mådbegynna omedelbart efter denna syneförrättning vunnit laga kraft och skall vara bragt till slut före utgången av år 1961.

Här företaget icke bragts till slut inom ovan föreskriven tid, så är angående företaget meddelat utlåtande förfallet, såvida icke vattendomstolen på ansökan meddelat anstånd. Sådan ansökan skall ingivas till vattendomstolen före utgången av nämnda tid.

Vid företagets utförande skall följande iakttagas:

- 1) Innan arbete med företaget påbörjas skall förfrågan göras dels hos Kungl. Telegrafverkets ingenjörskontor, Karlskrona, om kablar finnas nerlagda inom området dels förfrågan hos Sydsvenska Kraft A.B. Malmö, huruvida elkabel finnes inom området, och om risk föreligger att utföra arbeten i el-stolparnas närhet.
- 2) Vid schaktning skall matjorden uppläggas för sig så, att den vid återfyllnaden kan läggas överst och användas för planeringsändamål.
- 3) Rörskarvarna och skarvarna i reningsbrunnen skola omsorgsfullt tätas med coté fogkitt.
- 4) Skadade dräneringsledningar skola återställas i sitt förutvarande skick.
- 5) Schaktmassor får ej uppläggas på väg och icke till sådan höjd att risk för ras föreligger.
- 6) Vid återfyllning kring reningsanläggningen uppkommer överskott av schaktmassa, som skall borttransporteras.

Mom.12. Företagets avsyning.

Då kloakledningsföretaget utförts, skall det avsynas. Synemännen bestämma att avsyningen skall ske av lantbruksingenjören i länet, eller den han i sitt ställe förordnar.

Mom.13. Organisation.

Det åligger Mjällby kommun:

att ombesörja arbetenas utförande och kontrollera desamma i den mån så finnes nödigt med biträde av sakkunnig person och vidtaga de åtgärder, som för företagets ändamålsenliga utförande finnas nödigt och tillse att i företaget ingående anläggningar omsorgsfullt underhållas.

Mom.14. Förrättningskostnaderna.

Kostnaderna för denna förrättning skall bestridas av Mjällby kommun.

Mom.15. Framtida underhållet.

I företaget ingående anläggningar, häri inberäknat avloppssträckan A - B - C, skola omsorgsfullt underhållas. För tillsyn till ledningar, brunnar och reningsanläggning får tillträde ej vägras.

Kostnaderna för underhållet skall bestridas av Mjällby kommun.

Mom.16. Övriga yrkanden.

Yrkanden, vilka under förrättningen framkommit men ej blivit behandlade i detta utlåtande föranleda icke någon synemännens åtgärd.

Mom.17. Företagets namn.

Företaget skall benämnas Kloakledningsföretaget Hosaby Skolkök och Sjuk-sköterskebostaden år 1958.

Mom.18. Aktförvarare.

Till företaget hörandehandlingar och ritningar skola för all framtid förvaras av Mjällby kommun.

Mom.19. Domstolsavgift.

Domstolsavgift skall icke utgå vid detta företag.

Mom.20. Besvärshänvisning.

Talan mot åtgärd eller beslut vid förrättningen eller mot detta utlåtande föres vid Söderbygdens vattendomstol, adr. S t o c k h o l m till vilken besvären för att komma under prövning skola vara ingivna inom sextio dagar från nedanskrivna dag.

I besvären, som skola ingivas i tre exemplar, skola fullständigt upptagas klagandens alla påståenden och skälen därtill, och skola vid besvären fogas de handlingar klaganden vill åberopa till stöd för ändringssökandet.

Mom.21. Underställning.

Jämlikt bestämmelserna i 8 kap. 38 § vattenlagen skall detta utlåtande underställas Söderbygdens vattendomstols prövning.

Kommunalkontoret i Mjällby den 18 november 1958

I tjänsten:

C. Edvin Bjurjell
C. Edvin Bjurjell
Förrättningsman.

Förje Johnsson
.....
(Förje Johnsson)
God man.

Knut Winfridsson
.....
(Knut Winfridsson)
God man

Ankom till
29 MAJ 1959

F Ö R T E C K N I N G

å till Lantbruksnämnden i Blekinge län - jämlikt Kungl.
kungörelsen den 8 oktober 1954 rörande företag enligt 7 och 8
kap. vattenlagen - översända handlingar och ritningar.

Företagets (fastighets) namn	Socken	Förrättn. avslutad den	Antal hand- lingar	Antal rit- ningar
Kloakledningsföretaget Hosaby Skolkök och Sjuk- sköterskebostaden år 1958	Mjällby	18/11-58	1 häfte	2

Stockholm i Söderbygdens vattendomsstols kansli den 25
maj 1959.

A. Polster
Kansliskrivare.