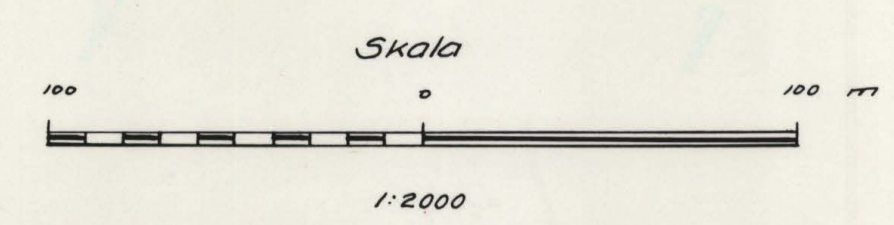
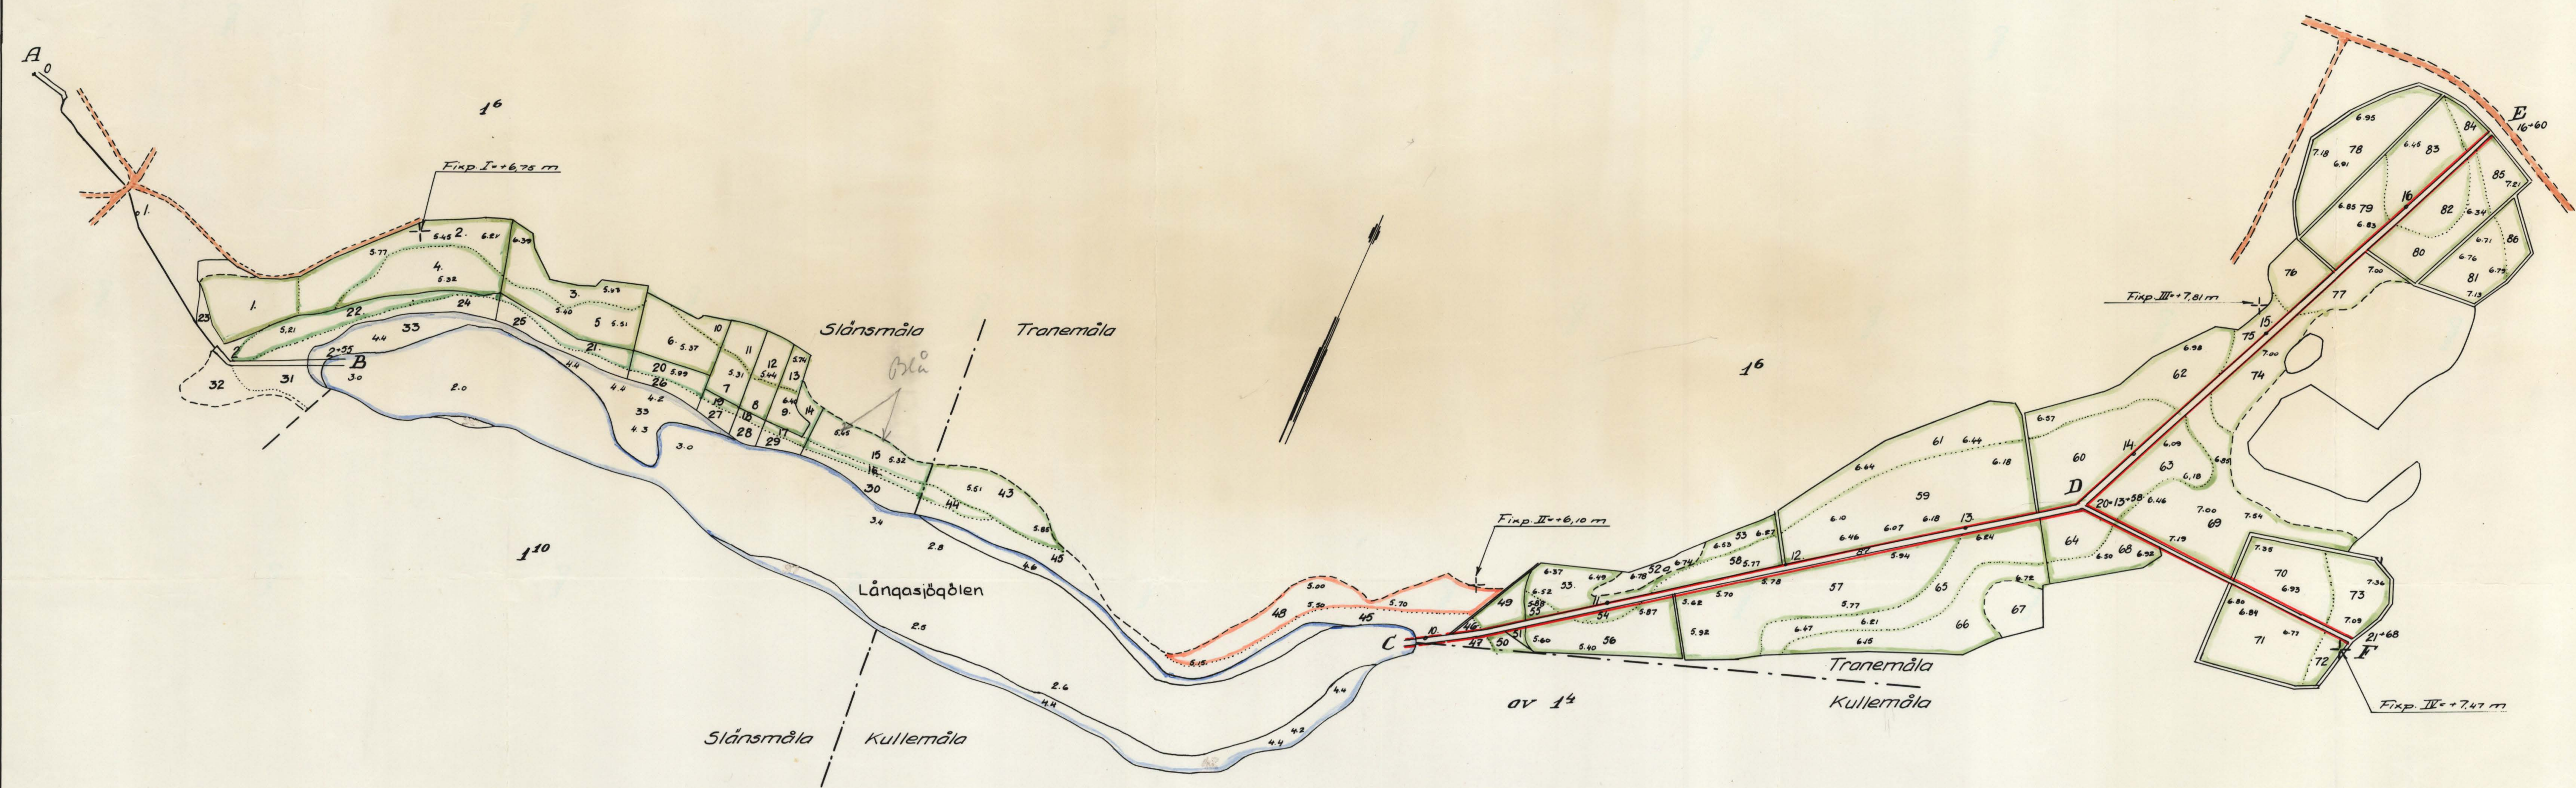


Blad I.

Planritning.

N:r 44.



FÖRSLAG TILL

Tranemåla dikningsföretag år 1959

Ringemåla SOCKEN(NAR) AV Blekinge

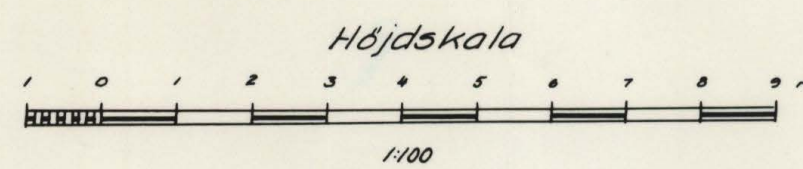
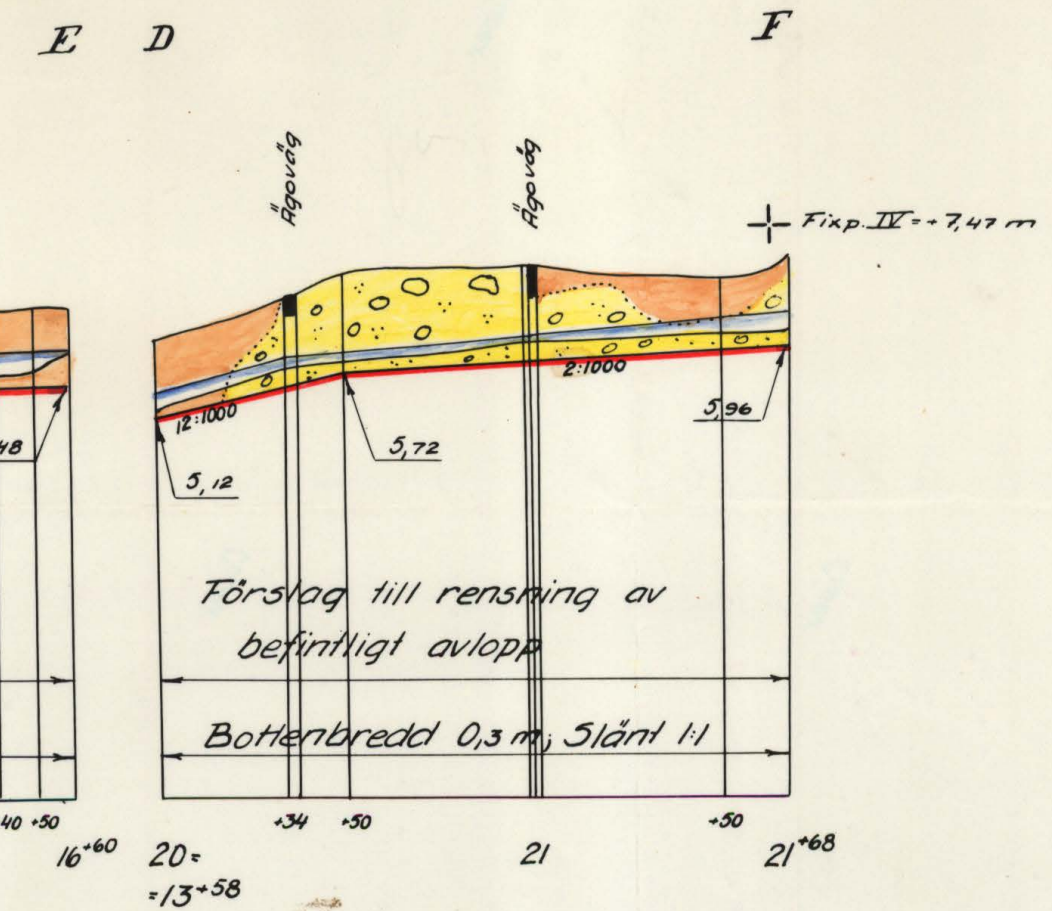
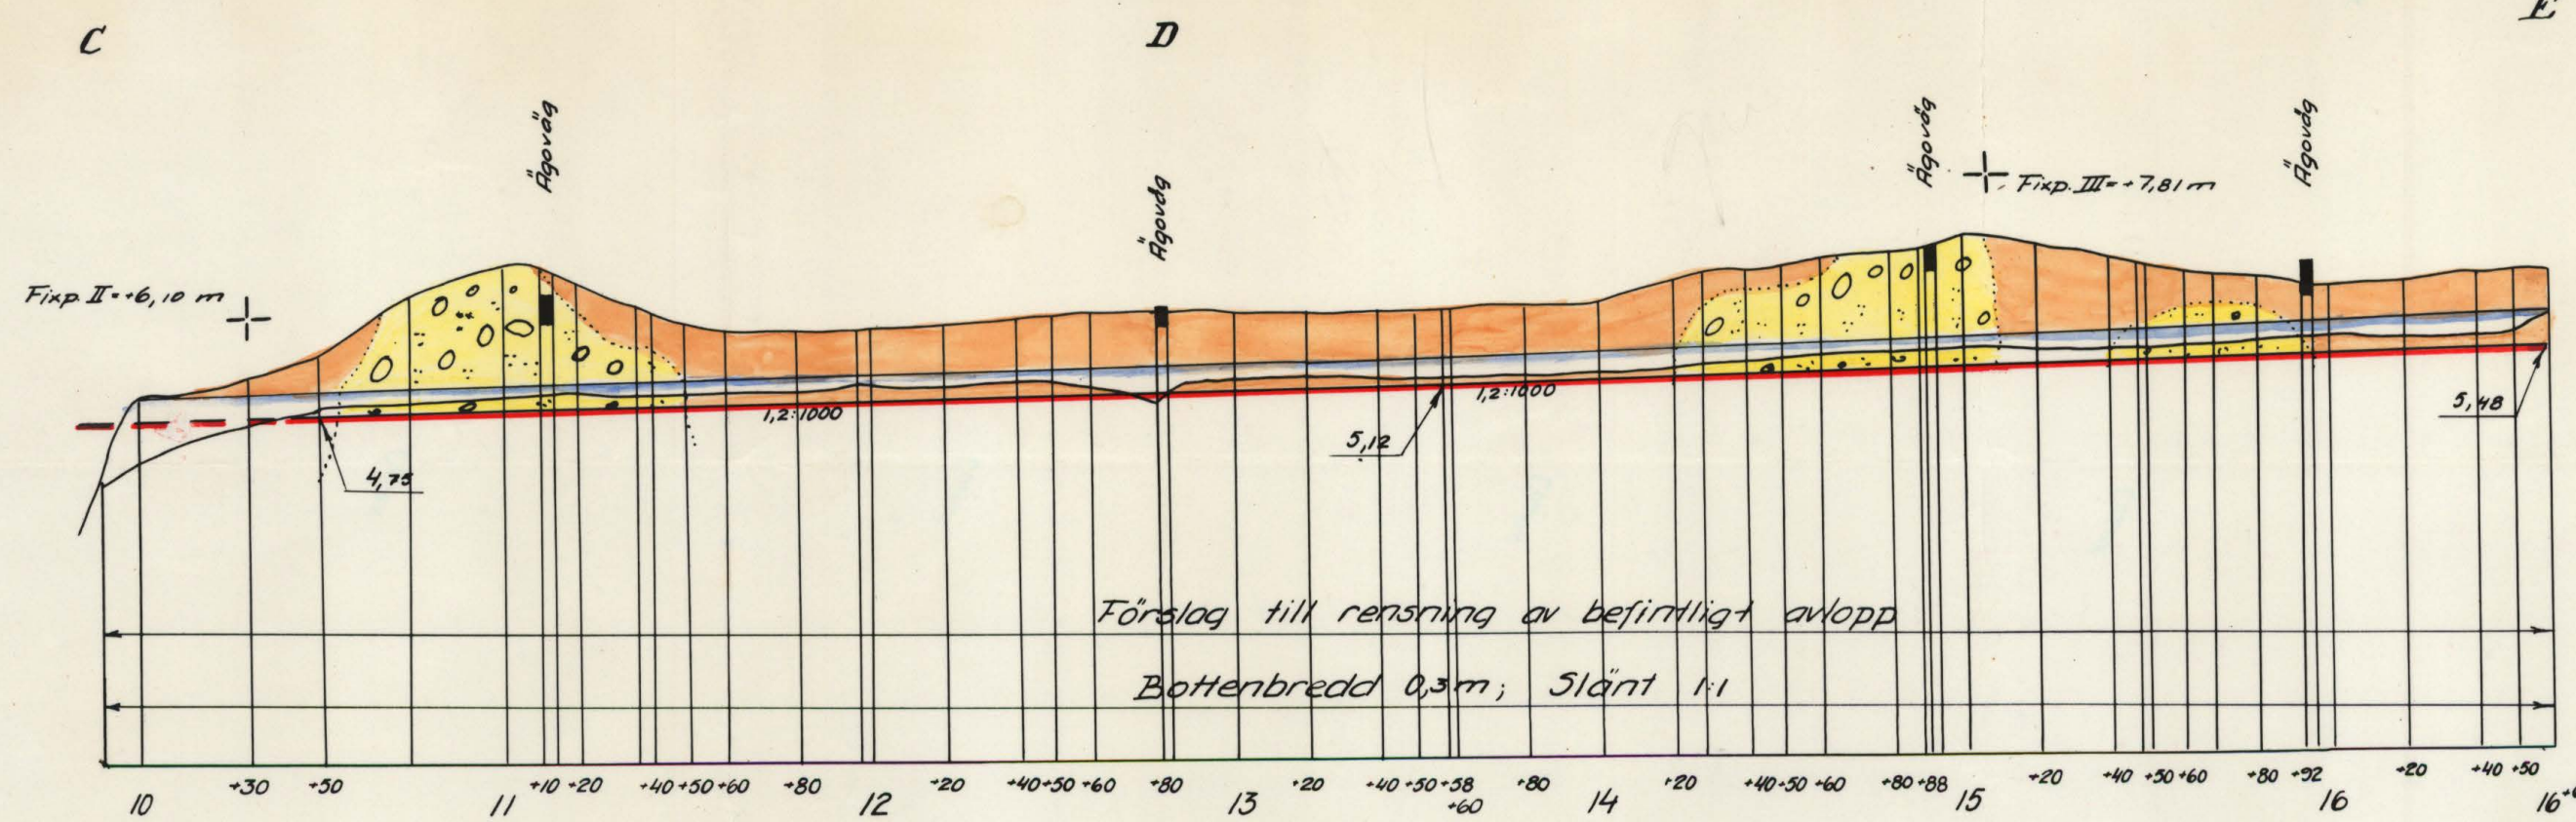
Utförda år 1959 (1) FÖRSLAG MED SYNEFÖRANTVING OCH VÄRDERING

Gösta Persson

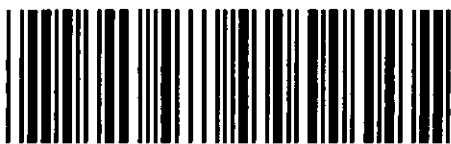
Förordningsgäldenär

2

844



Statens Reproduktionsanstalt 1955



Akt nr:
B44

AUS\$B44

N:r 44.



LANTBRUKSSTYRELSEN

8 JULI 1960

DIARIE Nr

SAK Nr

Lantbruksstyrelsen
15 JUL 1960



K V I T T O

Från lantbruksingenjörskontoret i Karlskrona har jag denna dag mot-
tagit 1 häfte handlingar, 2 blad ritningar samt en uppsättning ar-
betsritningar rörande TRANEMÅLA DIKNINGSFÖRETAG ÅR 1959.

Karlskrona den: 13 november 1959.


.....
(Erik Larsson)

Mörrumsåns nederbördsområde med nummerbeteckningen 86.

Synehandlingar

till

TRANEMÅLA DIKNINGSFÖRETAG ÅR 1959.

Ringemåla socken, Blekinge län.

Till akten hör: 1 häfte handlingar, innehållande
24 paginerade sidor, samt 2 blad
ritningar.

Protokoll fört vid sammanträde vid syneförrättning enligt 10 kap. vattenlagen för fastställande av kostnadernas fördelning för framtida underhållet av utfört täckt och öppet avlopp, som berör marker till Tranemåla 1⁶ m.fl. hemman i Ringamåla socken, Blekinge län.

År 1959 den 15 oktober inställde sig undertecknad förrättningsman samt skiftesgodemännen Börje Johnsson i Mörrum och Svante Johansson i Stilleryd hos lantbruksdirektör Erik Larsson, Tranemåla per Ringamåla för att enligt förordningen utfärdat förordnande (Bil. 1.) handlägga syneförrättning enligt 10 kap. vattenlagen för fastställandet av kostnadernas fördelning för framtida underhållet av utfört täckt och öppet avlopp, som berör marker till Tranemåla 1⁶ m.fl. hemman i Ringamåla socken, Blekinge län. Förrättningsmannen hade kallat berörda sakägare genom rekommenderade brev med mottagningsbevis. Kallelserna och bevis bilades protokollet (Bil. 2 - 4). Förteckning hade upprättats över avsända kallelser och underrättelser (Bil. 5.).

Följande hade tillstådeskommit av sökanden till förrättningen:

Lantbruksdirektör Erik Larsson, Tranemåla, Ringamåla äg. Tranemåla 1⁶, 3/8 mtl.

Av övriga:

Lantbrukaren Anton Svensson, Slänsmåla, Ringamåla äg. Slänsmåla 1⁶, 1/8 mtl.

§ 1.

Det för förrättningsmannen utfärdade förordnandet upplästes och bilades protokollet (Bil. 1.).

§ 2.

Jäv mot synemännen hade ingen att anmäla. Synemännen visste sig ej heller stå i jävsförhållande till nu kände sakägare. Godemännen förklarade, att de inne-

hade uppdrag att vara skiftesgodemän, samt att de avlagt för skiftesgodemän föreskriven ed.

§ 3.

Laga hinder mot förrättningens handläggning hade ingen att anmäla.

§ 4.

Anton Svensson anhöll att få förena sig med sökanden till förrättningen. En föreningshandling upprättades, undertecknades av Svensson samt vitsordades av synemännen. Föreningen bilades protokollet (Bil. 6.)

§ 5.

Förrättningsmannen demonstrerade det av honom upprättade förslaget till rensning och fördjupning av avloppen uppströms Långasjögolén.

§ 6.

Larsson och Svensson yrkade:

att rensningen måtte utföras på sätt som förrättningsmannen föreslagit och att synemännen måtte fastställa framtida underhållet efter de procenttal, som finnas angivna i det av lantbruksingenjör Thore Möller, vid syneförrättning år 1947 avgivna utlåtandet. Enligt till utlåtandet hörande kostnadsfördelning (Bil. F.) utgjorde Svenssons andel 9,97 % och Larssons 90,03 %.

§ 7.

Företogs synegång.

§ 8.

Efter synegången fortsatte sammanträdet på samma plats som hittills.

§ 9.

Förrättningsmannen redogjorde ytterligare för sitt förslag samt demonstrerade förslagshandlingar och yttrandet. Handlingarna bilades protokollet.

Värderingslängden

Bil. A.

Kostnadsförslaget

Bil. B.

Arbetsbeskrivning

Bil. C.

§ 10.

Avgavs synemännens utlåtande (Bil. D.), varefter kostnadsfördelningslängden (Bil. E.) upplästes.

§ 11.

Uträknades skiftesgodemännens tillkommande ersättning, vilken utgjorde för:

Börje Johnsson:		Svante Johansson:	
Dagarvode 30/3	10:-	Dagarvode $\frac{30}{3}$	10:-
Traktamente $\frac{18}{3}$	6:-	Traktamente $\frac{18}{3}$	6:-
Reseersättning	14:43	Reseersättning	19:10
<u>Summa</u>	<u>30:43</u>	<u>Summa</u>	<u>35:10</u>

Beloppet utbetalades av lantbruksdirektör Erik Larsson, Tranemåla per Ringamåla.

§ 12.

Förrättningsmannen meddelade, att avskrifter av förrättningshandlingarna och kopior av förslagsritningarna skulle tillställas företagets styresman, lantbruksdirektör Erik Larsson, Tranemåla per Ringamåla, senast inom trettio dagar från nedanskrivna dag för att hos honom hållas tillgängligt för envar, som vill granska dem samt taga avskrift och kopior.

§ 13.

Sedan delägarna kommit överens om att omedelbart utse styresman för företaget, företogs val. Till styresman valdes lantbruksdirektör Erik Larsson, Tranemåla, Ringamåla.

§ 14.

Då intet vidare var att behandla upplästes och godkändes protokollet, varefter förrättningen förklarades avslutad och sammanträdet upplöstes.

Tranemåla per Ringamåla den 15 oktober 1959.

I tjänsten:

Edvin Bjurjell
Edvin Bjurjell
Förrättningsman

Börje Johnsson
Börje Johnsson
God man

Svante Johansson
Svante Johansson
God man

Ankom till
Lantbruksnämnden i Blekinge län

15 APR 1959
Li 42/59

Förrättningsnummer 674 1s

Landskansliet i Karlskrona			
Ink. 15 APR 1959			
III	M/	16	59

Till

Länsstyrelsen i Blekinge län..

Härmed anhålles om förordnande för behörig förrättningsman att handlägga syneförrättning enligt 10 kap. vattenlagen för fastställandet av framtida underhållet av utfört täckt och öppet avlopp, som går genom mina marker tillhörande Tranemåla l⁶ i Ringamåla socken, Blekinge län..

Meddelanden om förrättningen torde ställas till direktör Erik Larsson, Tranemåla, Å k e h o l m.

Karlskrona den 13 april 1959..

Erik Larsson
.....
(Erik Larsson)

Förrättningen synes även komma att beröra fastigheten:
Slänsmåla l⁶.

Lantbruksnämnden får till förrättningsman föreslå:
Förste assistent G. Edvin Bjurfjell, Lantbruksnämnden, K a r l s k r o n a.

Karlskrona den 13 april 1959.

På Lantbruksnämndens vägnar:

Erik Larsson
.....
(Erik Larsson)

Överlämnas till förste assistenten C. Edvin Bjurfjell, Karlskrona, som förordnas verkställa ifrågavarande förrättning.

✓ Karlskrona i landskansliet den 25 april 1959.
På Länsstyrelsens vägnar:

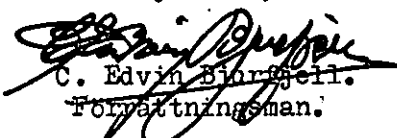
G. Wik
Lennart Robert
G. Wik
Lennart Robert

K A L L E L S E

Med anledning av att Länsstyrelse-n i resolution av 13 april 1959, förordnat undertecknad handlägga syneförrättning enligt 10 kap. vattenlagen för fastställande av framtida underhållet av täckt och öppet avlopp, som går genom marker tillhörande Ringamåla 1⁶ m.fl. hemman i Ringamåla socken, Blekinge län, får jag härmed kalla Eder till sammanträde i ärendet, som kommer att hållas hos lantbruksdirektör Erik Larsson, Tranemåla, Ringamåla, torsdagen den 15 oktober 1959 kl. 10.00.

Karlskrona den 5 oktober 1959.

I tjänsten;


C. Edvin Blomberg.
Förvaltningsman.

F Ö R T E C K N I N G

över avsända kallelser i rekommenderade brev mot bevis angående sammanträde vid syneförrättning enligt 10 kap. vattenlagen för fastställande av framtida underhållet av täckt och öppet avlopp, som går genom marker tillhörande Ringamåla l⁶ m.fl. hemman i Ringamåla socken, Blekinge län. Avlämnade å posten nedanstående dag.

Den 5 oktober 1959 angående sammanträde hos lantbruksdirektör Erik Larsson,
Tranemåla per Ringamåla, torsdagen den 15 oktober 1959
kl. 10.00.

Kallelse till:

Skiftesgodemannen Börje Johnsson,

Mörum

Skiftesgodemannen Svante Johansson, Stilleryd,

Karlshamn

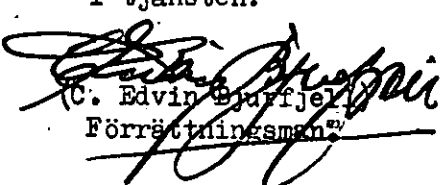
Lantbruksdirektör Erik Larsson, Lantbruksnämnden,

Karlskrona

Lantbrukaren Anton Svensson, Slänsmåla,

Ringamåla

I tjänsten:


C. Edvin Sturffjell
Förrättningsman

F Ö R E N I N G S H A N D L I N G.

Härmed förenar jag mig med Erik Larsson, Tranemåla, i hans av den 13 april 1959 daterade ansökan om syneförrättning enligt vattenlagen för fastställandet av framtida underhållet av utfört täckt och öppet avläpp genom marker tillhörande Tranemåla 1⁶ m.fl. hemman i Ringamåla socken av Blekinge län.

Tranemåla per Ringamåla den 15 oktober 1959

Anton Svensson
(Anton Svensson)

Förestående förening vitsordas i tjänsten

Edvin Bjurvell
Edvin Bjurvell
Förrättningsman

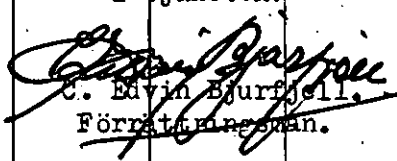
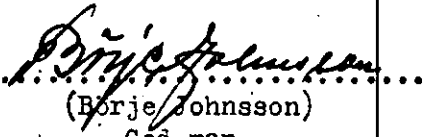
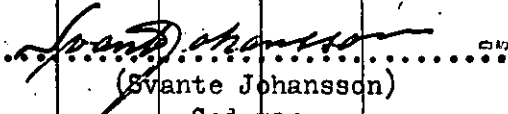
Börje Johnsson
(Börje Johnsson)
God man

Svante Johansson
(Svante Johansson)
God man

VÄRDERINGSLÄNGD

Fastighet och ägare Ägobeskrivning	Ägo- figur- nr	Förbättrad mark		Värde pr ha		Båtnad	
		åker, tomt hektar	annan hektar	före kronor	efter kronor	pr ha kronor	pr ägofigur kronor
<u>Ringamåla socken</u>							
<u>Slänsmåla 1⁶, 1/8 mtl.</u>							
Anton Svensson							
äng	1		0,14,0	700	1400	700	98:-
"	2		0,21,5	200	700	500	107:50
"	3		0,12,0	300	"	400	48:-
"	4		0,17,0	400	1400	1000	170:-
"	5		0,12,5	400	1400	1000	125:-
"	6		0,11,0	400	1400	1000	110:-
"	7		0,04,5	300	1400	1100	49:50
"	8		0,03,0	300	1400	1100	33:-
"	9		0,03,5	300	1400	1100	38:50
"	10		0,03,0	200	600	400	12:-
"	11		0,04,0	200	600	400	16:-
"	12		0,04,0	200	600	400	16:-
"	13		0,02,5	200	600	400	10:-
"	14		0,02,0	200	400	200	4:-
"	15		0,10,0	200	400	200	20:-
"	16		0,03,0	100	400	300	9:-
"	17		0,01,0	100	400	300	3:-
"	18		0,01,0	100	400	300	3:-
"	19		0,01,0	100	400	300	3:-
"	20		0,04,5	100	400	300	13:50
"	21		0,05,5	100	400	300	16:50
"	22		0,11,5	100	400	300	34:50
"	23		0,03,0	200	400	200	6:-
gungfly, förbättras ej	24						"
"	25						
"	26						
"	27						
"	28						
"	29						
"	30						
"	31						
skogsmark	32						
landvinning "	33						
Summa			1,55,0				946:-

Fastighet och ägare Ägobeskrivning	Ägo- figur- nr	Förbättrad mark		Värde pr ha		Båtnad	
		åker, tomt hektar	annan hektar	före kronor	efter kronor	pr ha kronor	pr ägofigur kronor
<u>Tranemåla 1⁶, 3/8 mtl.</u> Erik Larsson							
äng	43		0,13,5	500	1000	500	67:50
"	44		0,02,0	100	500	400	8:-
gungfly, förbättras ej	45						
"	46						
"	47						
skogsmark	48		0,25,5	350	500	150	38:25
äng	49		0,04,0	100	500	400	16:-
"	50		0,01,5	100	500	400	6:-
"	51		0,00,5	100	500	400	2:-
landvinning, förbättras ej	52						
betesmark	52 a						
"	53		0,15,0	900	1600	700	105:-
"	54		0,02,0	600	"	1000	20:-
"	55		0,01,5	600	2000	1400	21:-
"	56		0,19,0	600	2000	1400	266:-
"	57		0,47,5	600	2000	1400	665:-
"	58		0,08,0	600	2000	1400	112:-
"	59		0,48,5	600	2000	1400	679:-
"	60		0,24,5	600	2000	1400	343:-
"	61		0,22,0	1000	2000	1000	220:-
"	62		0,22,0	1000	2000	1000	220:-
"	63		0,15,0	600	2000	1400	210:-
"	64		0,07,5	600	1800	1200	90:-
"	65		0,23,5	600	1800	1200	282:-
"	66		0,23,0	800	1800	1000	230:-
"	67						
"	68		0,09,0	800	1800	1000	90:-
"	69		0,36,0	800	1800	1000	360:-
"	70		0,15,5	800	2000	1200	186:-
"	71		0,22,0	600	1800	1200	264:-
"	72		0,03,0	600	1600	1000	30:-
"	73		0,12,0	800	1800	1000	120:-
"	74		0,12,0	800	900	100	12:-
"	75		0,04,0	800	900	100	4:-
"	76		0,07,0	1000	1800	800	56:-
"	77		0,07,0	1200	2000	800	56:-
Transport			4,53,5				4778:75

Fastighet och ägare Ägobeskrivning	Ägo- figur- nr	Förbättrad mark		Värde pr ha		Båtnad	
		åker, tomt hektar	annan hektar	före kronor	efter kronor	pr ha kronor	pr ägofigur kronor
Transport			4,53,5				4778:75
betes-mark	78		0,24,0	1100	2000	900	216:-
"	79		0,14,0	1000	2000	1000	140:-
"	80		0,13,0	900	2000	1100	143:-
"	81		0,12,0	1000	2000	1000	120:-
"	82		0,08,0	600	2000	1400	112:-
"	83		0,14,5	600	2000	1400	203:-
"	84		0,03,0	800	2000	1200	36:-
"	85		0,06,0	700	1200	500	30:-
"	86		0,04,0	800	1200	400	16:-
avlopp	87						
bruksningsbåtnad							2750:-
<u>Summa</u>			5,52,0				8544:75
S A M M A N D R A G							
<u>Ringamåla socken:</u>							
<u>Slänsmåla 1⁶, 1/8 mtl.</u>							
Anton Svensson	1-33		1,55,0				946:-
<u>Tranemåla 1⁶, 3/8 mtl.</u>							
Erik Larsson	43-87		5,52,0				8544:75
<u>Summa</u>			7,07,0				9490:75
Tranemåla per Ringamåla den 15 oktober 1959 ^e .							
I tjänsten:							
 C. Edvin Bjurfjell. Förordningsman.							
 (Börje Johansson) God man							
 (Svante Johansson) God man							

[illegible]

KOSTNADSFÖRSLAG

Läge	Längd m	Arbete, material e. d.	Antal	å-pris kr.	Kostnad kronor	Summa kronor
<u>Dikessträckan A - B.</u>						
0+00-0+30	30	Befintligt öppet avlopp bibehålles oförändrat			-	
0+30-1+80	150	Befintligt täckt avlopp av 15" betongrör, bibehålles oförändrat			-	
1+80-2+55	75	Befintligt öppet avlopp bibehålles oförändrat			-	
<u>Tills</u>	<u>255</u>	<u>m.</u>			-	
<u>Dikessträckan C - D.</u>						
10+00-10+50	50	Rensning m	50	0:20	10:-	
10+50-12+58	308	Rensning m	308	1:50	462:-	472:-
<u>Tills</u>	<u>358</u>	<u>m</u>				
<u>Diverse arbeten:</u>						
		Förstärkning av ägotrummor vid 11+10 och 12+80 st	25	75:-		150:-
		För oförutsedda fall, arbetsledning m.m. tillägges c:a 10 % av beräknade kostnader				78:-
		<u>Summa</u>				700:-
<u>Dikessträckan D - E.</u>						
13+58-16+60	302	Rensning m	302	2:-		604:-
<u>Tills</u>	<u>302</u>	<u>m</u>				
<u>Diverse arbeten:</u>						
		Förstärkning av ägovägstrummor vid 14+88 och 15+92 st	2	75:-		150:-
		För oförutsedda fall, arbetsledning m.m. tillägges c:a 10 % av beräknade kostnader				96:-
		<u>Summa</u>				850:-
<u>Dikessträckan D - F.</u>						
20+00-21+68	168	Rensning m	168	2:-		336:-
<u>Tills</u>	<u>168</u>	<u>m</u>				
<u>Diverse arbeten:</u>						
		Förstärkning av ägovägstrummor vid 20+34 och 21+00 st	2	75:-		150:-
		För oförutsedda fall, arbetsledning m.m. tillägges c:a 10 % av beräknade kostnader				64:-
		<u>Summa</u>				550:-

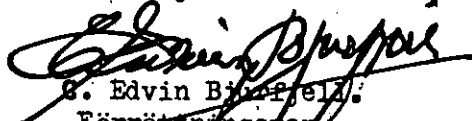
A R B E T S B E S K R I V N I N G.

Arbetet skall utföras i enlighet med förslagshandlingarna och ritningarna därvid bl.a. följande skall iakttagas:

- 1) Rensningsmassor skola uppläggas lika på det öppna avloppets båda sidor med 1 m frikant mellan jordvallen och avloppet. Genomstick skall utföras på var 40-onde meter, samt dessutom vid tillstötande diken och svackor. Större stenar skola läggas för sig och får ej blandas med rensningsmassorna.
- 2) Vattnet i avloppen får under den tid, då arbete pågår, uppdämmas och regleras i den omfattning, som erfordras för arbetets ändamålsenliga utförande, dock icke så att skada uppstår. Vattenytan får alltså ej uppdämmas till sådan höjd, att omgivande marker skadas, och ej heller så, att vattenbrist uppkommer nedanför uppdämningen. Efter uppdämning skall vattenytan nersänkas med försiktighet, så att skada ej uppkommer.
- 3) Blivande entreprenör skall i god tid underrätta dikningsföretagets styresman om de tidpunkter, då sådana arbeten komma att utföras, som beröra enskilda vägar, kraftledningar, telefonledningar och telefonkablar, Styrelsen äger sedan att därom underrätta vederbörande.
- 4) Vid reparation av trummor skola de anvisningar rörande arbetenas utförande, som lämnas av lantbruksnämnden, lända till efterrättelse.

Tranemåla per Ringamåla den 15 oktober 1959.

I tjänsten:


G. Edvin Björkfeldt
Förrättningsman.

Översiktskarta.



Skala 1:100000.

U T L Å T A N D E

avgivet vid syneförrättning enligt 10 kap. vattenlagen för fastställandet av kostnadernas fördelning för framtida underhållet av utfört täckt och öppet avlopp, som berör marker till Tranemåla l⁶ m.fl. hemman i Ringamåla socken, Blekinge län.

Mom. 1. Förordnande, laga hinder m.m.

Genom länsstyrelsens resolution den 13 april 1959 förordnades undertecknad förrättningsman att handlägga syneförrättning enligt 10 kap. vattenlagen för fastställandet av kostnadernas fördelning för framtida underhållet av utfört täckt och öppet avlopp, som berör marker till Tranemåla l⁶ m.fl. hemman i Ringamåla socken, Blekinge län. Laga hinder mot förrättingens handläggning eller det planerade företags utförande har ej anmälts och ej heller kunnat av synemännen utrönas. Företaget skall enligt synemännens åsikt betraktas som dikning.

Mom. 2. Företagets läge, omfattning m.m.

Företaget, som tillhör Mörrumsåns nederbördsområde med nummerbeteckningen 86, är beläget c:a 2,5 km NV om Ringamåla kyrka, området, vilket här nedan närmare anges, bildar en dikningssamfällighet, och är på hithörande översiktskarta angivet med röd färg.

I enlighet med sökandes yrkande skall företaget omfatta de på hithörande plankarta med nr. 1-33 och 43-87 betecknade ägofigurerna och dikessträckorna A - B, C - D, D - E och D - F.

Mom. 3. Nuvarande avlopp, torrlägningsförhållanden m.m.

Under år 1947 handlade lantbruksingenjör Thore Möller, syneförrättning rörande de avlopp, som komma att ingå i detta företag. Vid förrättningen bestämdes bland annat att företaget, som skulle benämnas Långasjögölens dikningsföretag år 1947, skulle varaslutfört senast den 1 september 1956.

Efter ansökan hos Söderbygdens vattendomstol förlängde denna arbetstiden med företagets färdigställande till den 1 september 1958. Vid denna tidpunkt hade den dikessträcka, som å Möllers karta, och likaledes å till denna förrättning

hörande karta, betecknats med bokstäverna A - B, kommit till utförande. Arbetet hade slutförts i enlighet med de föreskrifter, som lämnats i det Möllerska förslaget.

Övriga dikessträckor hade vid nämnda tidpunkt icke kommit till utförande, varför den Möllerska förrättningen förlorat sin laglighet.

På grund av ändrade förhållanden i jordbruksdriften, övergång från åkerbruk till betes- och skogsdrift, synes för nämnda ändamål tillfredställande torrläggning erhållas genom upprensning av uppströms punkt C liggande avlopp.

Mom. 4. Undersökningar m.m.

Genom kopiering och komplettering av lantbruksingenjör Möllers karta har ny karta upprättats över företaget. Profilritning har även upprättats över de avlopp, som ingå i syneförrättningen.

På plankartan har äng och betesmark utmärkts med grön färg, skog med röd färg.

Mom. 5. Fixpunkter.

Utgångspunkt för avvägningarna har varit ett godtyckligt valt höjdsystem.

Utgångsfixpunkterna har antagits ligga på höjden +6,75 m och beskrives nedan som fixpunkt I.

Fyra fixpunkter har sålunda markerats och avvägs, deras läge i plan- och profil har utmärkts och antecknats på såväl plankartan som profilritningen.

Fixpunkterna beskrives sålunda:

- Fixp. I. Höjdläge = +6,75 m. +-format märke inhugget i sten 100 m öster om längdmättningspunkt 2+32, 45 m norr Långasjö gölen.
- Fixp. II. Höjdläge = +6,10 m. +-format märke inhugget i sten 24 m norr om längdmättningspunkt 10+30.
- Fixp. III. Höjdläge = +7,81 m. +-format märke inhugget i stor sten 10 m väster om längdmättningspunkt 15+6.
- Fixp. IV. Höjdläge = +7,47 m. +-format märke inhugget i sten 7 m söder om längdmättningspunkt 21+68.

Fixpunkterna, som äro lagligen skyddade, få ej rubbas, förstöras eller övertäckas förrän de blivit av lantbruksingenjör ersatta med nya.

Mom.6. Avlopp, som skola ingå i företaget, rensas och underhållas.

Dikessträckan A - B, som ingår i denna syneförrättning, skall underhållas till nuvarande djupläge och dimension. På profilritningen finnes såväl djupläget som dimensionerna angivna med svart färg.

Dikessträckorna C - D - E och D - F skola fördjupas och breddas genom upprepning. På profilritningen finnes djupläget och dimensionen utmärkt med röd färg.

På plankartan har det täckta avloppet urmärkts med enkel grov svart linje och tillhörande öppet avlopp upp- och nerströms täckta ledningen (str. A - B) med två dubbla svarta linjer. Övriga avlopp, som ingå i företaget skola utföras som öppna och äro utmärkta med dubbla röda linjer.

Mom.7. Avloppens dimensioner.

Långasjögölens avlopp har ett nederbördsområde om 130 har, vilket till övervägande del utgöres av skogs- och mossmarker.

Befintlig 15"-ledning nerströms gölen avbördar 75 sekundliter, vilket motsvarar en avrinning av 0,58 sekundliter per har. Vid exceptionella flöden kommer vattenståndet i Långasjögölen att uppdämmas till c:a 60 cm, vilket icke torde vara till men för torrläggningen av omkring gölen liggande marker.

De blivande vattenståndet i de öppna avloppen komma icke vid flöden att överstiga 70 cm. Ledningarnas bottenlägen i brytpunkterna, lutningar och dimensioner finnas angivna på de upprättade profilritningarna.

Mom.8. Trummor genom enskilda vägar och överkörslor.

I samband med rensning och fördjupning av dikessträckorna C - D - E och D - F, kommer befintliga trummor vid 11+10, 12+80, 14+88, 15+92, 20+34 och 21+00 att repareras.

Mom.9. Ersättningar.

Vid detta företag skola inga ersättningar av vad slag det vara må utgå.

Mom.10. Kostnader.

Kostnaderna för de avlopp, som dikningsföretaget skall utföra, har beräknats till 2.100:- kronor. Kostnadsförslaget har bilagts förrättningsprotokollet som Bil. B.

Mom.11. Båtnadsuppskattning.

Med anledning av framställt yrkande rörande kostnadernas fördelning, § 6 i förrättningsprotokollet, har endast preliminär båtnadsuppskattning verkställt. Resultatet av uppskattningen framgår av värderingslängden (Bil. A.).

Mom.12. Kostnadsfördelning.

Synemännen, har efter prövning, funnit skäligt lämna bifall till sökandenas yrkanden enligt § 6 i förrättningsprotokollet rörande kostnadernas fördelning.

Synemännen bestämma:

att kostnaderna för utförandet av i denna förrättning föreskrivna arbeten, skola fördelas efter de procenttal, som lantbruksingenjör Möller fastställde vid syneförrättningen år 1947. Procenttalen återfinnes i kol. 6 i till denna förrättning hörande kostnadsfördelningslängden (Bil. E.).

att kostnaderna för denna syneförrättning skola fördelas efter ovan angivna procenttal.

Mom.13. Dikningsföretagets utförande.

Verkställda utredningar och beräkningar hava givit vid handen, att företaget bör komma till utförande. Synemännen tillstyrker därför att företaget kommer till stånd. Vill sökandena begagna sig av den rätt till företagets utförande, som de erhåller genom denna syneförrättning, skall företaget utföras i överensstämmelse med av förrättningsmannen utarbetat förslag och med beaktande jämväl av de särskilda bestämmelser, som återfinnas i detta utlåtande. Arbetet får påbörjas då denna syneförrättning vunnit lagakraft och anmälan om styrelseval ingivits till länsstyrelsen. Företaget skall vara färdigställt före utgången av år 1962. Beträffande förlängning av arbetstiden utöver den här ovan angivna hänvisas till bestämmelserna i 7 kap. 58 § vattenlagen.

Utöver de särskilda bestämmelser och föreskrifter rörande arbetets utförande, som återfinnes i arbetsbeskrivningen (Bil. C.) och i detta utlåtande skall följande iakttas.

- 1) Innan arbete med företagets utförande påbörjas, skall detsamma anmälas till Riksförsäkringsanstalten eller till annan lämplig försäkringsanstalt. Sådan

anmälan erfordras dock ej om entreprenören är sådan arbetsgivare som själv skall ombesörja försäkring för hos honom anställda arbetare.

- 2) De nya avloppen skola följa på marken utstakade på plankartan och i detta utlåtande angivna sträckningar.
- 3) Då arbetet pågår får vattnet uppdämmas, dock icke så att gröda eller annan egendom skadas eller vattenbrist uppkommer nerströms dämnet.
- 4) Uppdämd vattenyta skall nertappas med försiktighet, så att skador ej uppkommer vare sig nerströms eller uppströms dämnet.
- 5) Om dikningsföretaget kommer att understödjas med statsmedel skola de särskilda bestämmelser, som eventuellt kunna bliva föreskrivna med villkor för statsunderstödet beviljande vara för alla delägare bindande.

Mom. 14. Dikningsföretagets avsyning.

Då dikningsföretaget slutförts, skall arbetet avsynas av behörig förrättningsman. Anmälan om avsyning skall göras av företagets styresman. Företaget skall anses färdigställt, då avsyningsförrättaren överlämnat bevis om att arbetet godkänts eller, om dikningsföretaget understötts med statsmedel, när vederbörande myndighet godkänt detsamma.

Mom. 15. Framtida underhållet.

I företaget ingående avlopp nämligen dikessträckorna A - B, C - D - E och D - F skola omsorgsfullt underhållas genom regelbundna rensningar, som skola verkställas till de djup och de dimensioner, som finnas angivna på profil-ritningen. Rensnings- och underhållsarbetena böra utföras på tid, då arbetet åstadkommer så ringa skada som möjligt. Kostnaderna för framtida underhållet skall fördelas efter de procenttal, som återfinnes i kostnadsfördelningen (Bil. E⁵) kol. 6.

Kostnad för rensnings- eller underhållsåtgärd, som föranletts av enskild persons åverkan eller försummelse, må uttagas av denna.

Kostnaderna för underhållet av trummorna uppströms Långsjögölen skola bestridas av ägaren till fastigheten Tranemåla ⁶.

Mom. 16. Organisation. m.m.

Företagets angelägenheter skola handhas av en styresman. Styresmannen,

som är ansvarig för sin förvaltning åligger:

att ombesörja företagets utförande och kontrollera entreprenörens arbete i den

mån så finnes erforderligt med biträde av sakkunnig person,

att tillse att avloppen alltid hållas i fullgott skick samt ombesörja rensning

och underhållsarbeten,

att i mån av behov verkställa utdebiteringar på sätt som närmare framgår av 3

kap. 20 § vattenlagen,

att föra fullständiga och med verifikationer försedda räkenskaper, vilka skola

avslutas per kalenderår och därefter vid sammanträde framläggas för delägar-

nas hörande och godkännande,

att för sistnämnda ändamål och då eljest kan finnas nödigt kalla delägarna till

sammanträde i den ordning, som föreskrives i 7 kap. 64 § vattenlagen,

att vid alla sammanträden såväl egna som allmänna föra protokoll. Protokoll vid

allmänt sammanträde skall senast inom 14 dagar efter sammanträdet vara för

delägarna tillgängligt hos styresmannen,

att i övrigt vidtaga alla de åtgärder, som kunna finnas nödiga för företagets

ändamålsenliga utförande och underhåll, samt därvid beakta och följa de be-

stämmelser, som finnas angivna i 7 kap. 61-65 §§ vattenlagen.

Kallelse till allmänt sammanträde skall antingen skriftligen med mot-

tagningsbevis delgivas alla delägarna minst en vecka före sammanträdet eller

och minst 14 dagar före sammanträdet kungöras i Ringamåla kyrka, och genom an-

nons i minst en av ortens tidningar.

Mom.17. Bilagor till utlåtandet.

Följande bilagor nämligen värderingslängd (Bil. A.), kostnadsförslag

(Bil. B.), arbetsbeskrivning (Bil. C.) och kostnadsfördelningslängd (Bil. E.)

är att anse som delar av detta utlåtande.

Mom.18. Aktförvarare.

Avskrifter och kopior av vid denna förrättning upprättade handlingar och

ritningar skola förvaras hos styresmannen för företaget eller av den som efter

honom utses härtill.

Mom.19. Företagets namn.

Företaget skall benämnas "Tranemåla dikningsföretag år 1959".

Mom.20. Domstolsavgift.

Domstolsavgift skall enligt bestämmelserna i 11 kap. 95 § vattenlagen icke utgå vid denna förrättning.

Mom.21. Besvärshänvisning.

Talan mot åtgärd eller beslut vid förrättningen eller mot detta utlåtande föres vid Söderbygdens vattensdomstol, adr. Postfack, V ä x j ö 1, till vilken besvären för att komma under prövning skola vara ingivna inom sextio dagar från nedanskrivna dag.

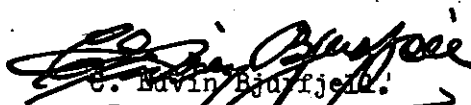
I besvären, som skola ingivas i tre exemplar, skola fullständigt upptagas klagandens alla påståenden och skälen därtill, och skola vid besvären fogas de handlingar klaganden vill åberopa till stöd för ändringssökandet.

Mom.22. Verkställighet.

Då i denna sak underställning till vattensdomstol icke skall ske kommer detta utlåtande att gå i verkställighet i den ordning, som för laga kraft ägande dom är stadgat, för såvitt icke inom den i mom. 21 här ovan angivna tid besvär över förrättningen anföras och på grund härav ändring i detta utlåtande kommer till stånd.

Tranemåla per Ringamåla den 15 oktober 1959.

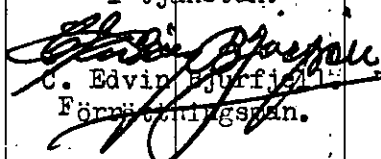
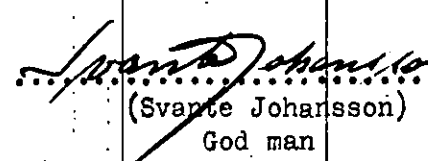
I tjänsten:


E. Arvid Bjurfeldt
Förrättningsman.

.....
(Börje Johansson)
God man

.....
(Svante Johansson)
God man

KOSTNADSFÖRDELNINGSLÄNGD

Fastighet Ägare m. m.	Ssk. o. likst. = S	Båtnad kronor	Fastighets andel i			Samfällighets andel i gemensamma kostnader
			för särskild av- delning beräknad kostnad	för samfällig- heten beräknad kostnad	samfällig- hetens verkliga kostnad	
1	2	3	4	5	6	7
<u>Ringamåla socken:</u>						
<u>Slänsmåla 1⁶, 1/8 mtl.</u> Anton Svensson ägofig 1-33	S	946:-		209:-	9,97	
<u>Tranemåla 1⁶, 3/8 mtl.</u> Erik Larsson ägofig 43-87	S	8544:-		1891:-	90,03	
Summa		9490:-		2100:-	100,00	
Tranemåla per Ringamåla den 15 oktober 1959						
I tjänsten:						
 C. Edvin Bjurftén Förordningsman.						
 (Börje Johansson) God man						
 (Svante Johansson) God man						

Fastighet Agare m. m.	Sök. o. likst. S	Båtnad	Fastighets andel i			Samfällighets andel i gemensamma kostnader
			för särskild av- delning beräknad kostnad	för samfällig- heten beräknad kostnad	samfällig- hetens verkliga kostnad	
1	2	3 kronor	4 kronor	5 kronor	6 procent	7 procent