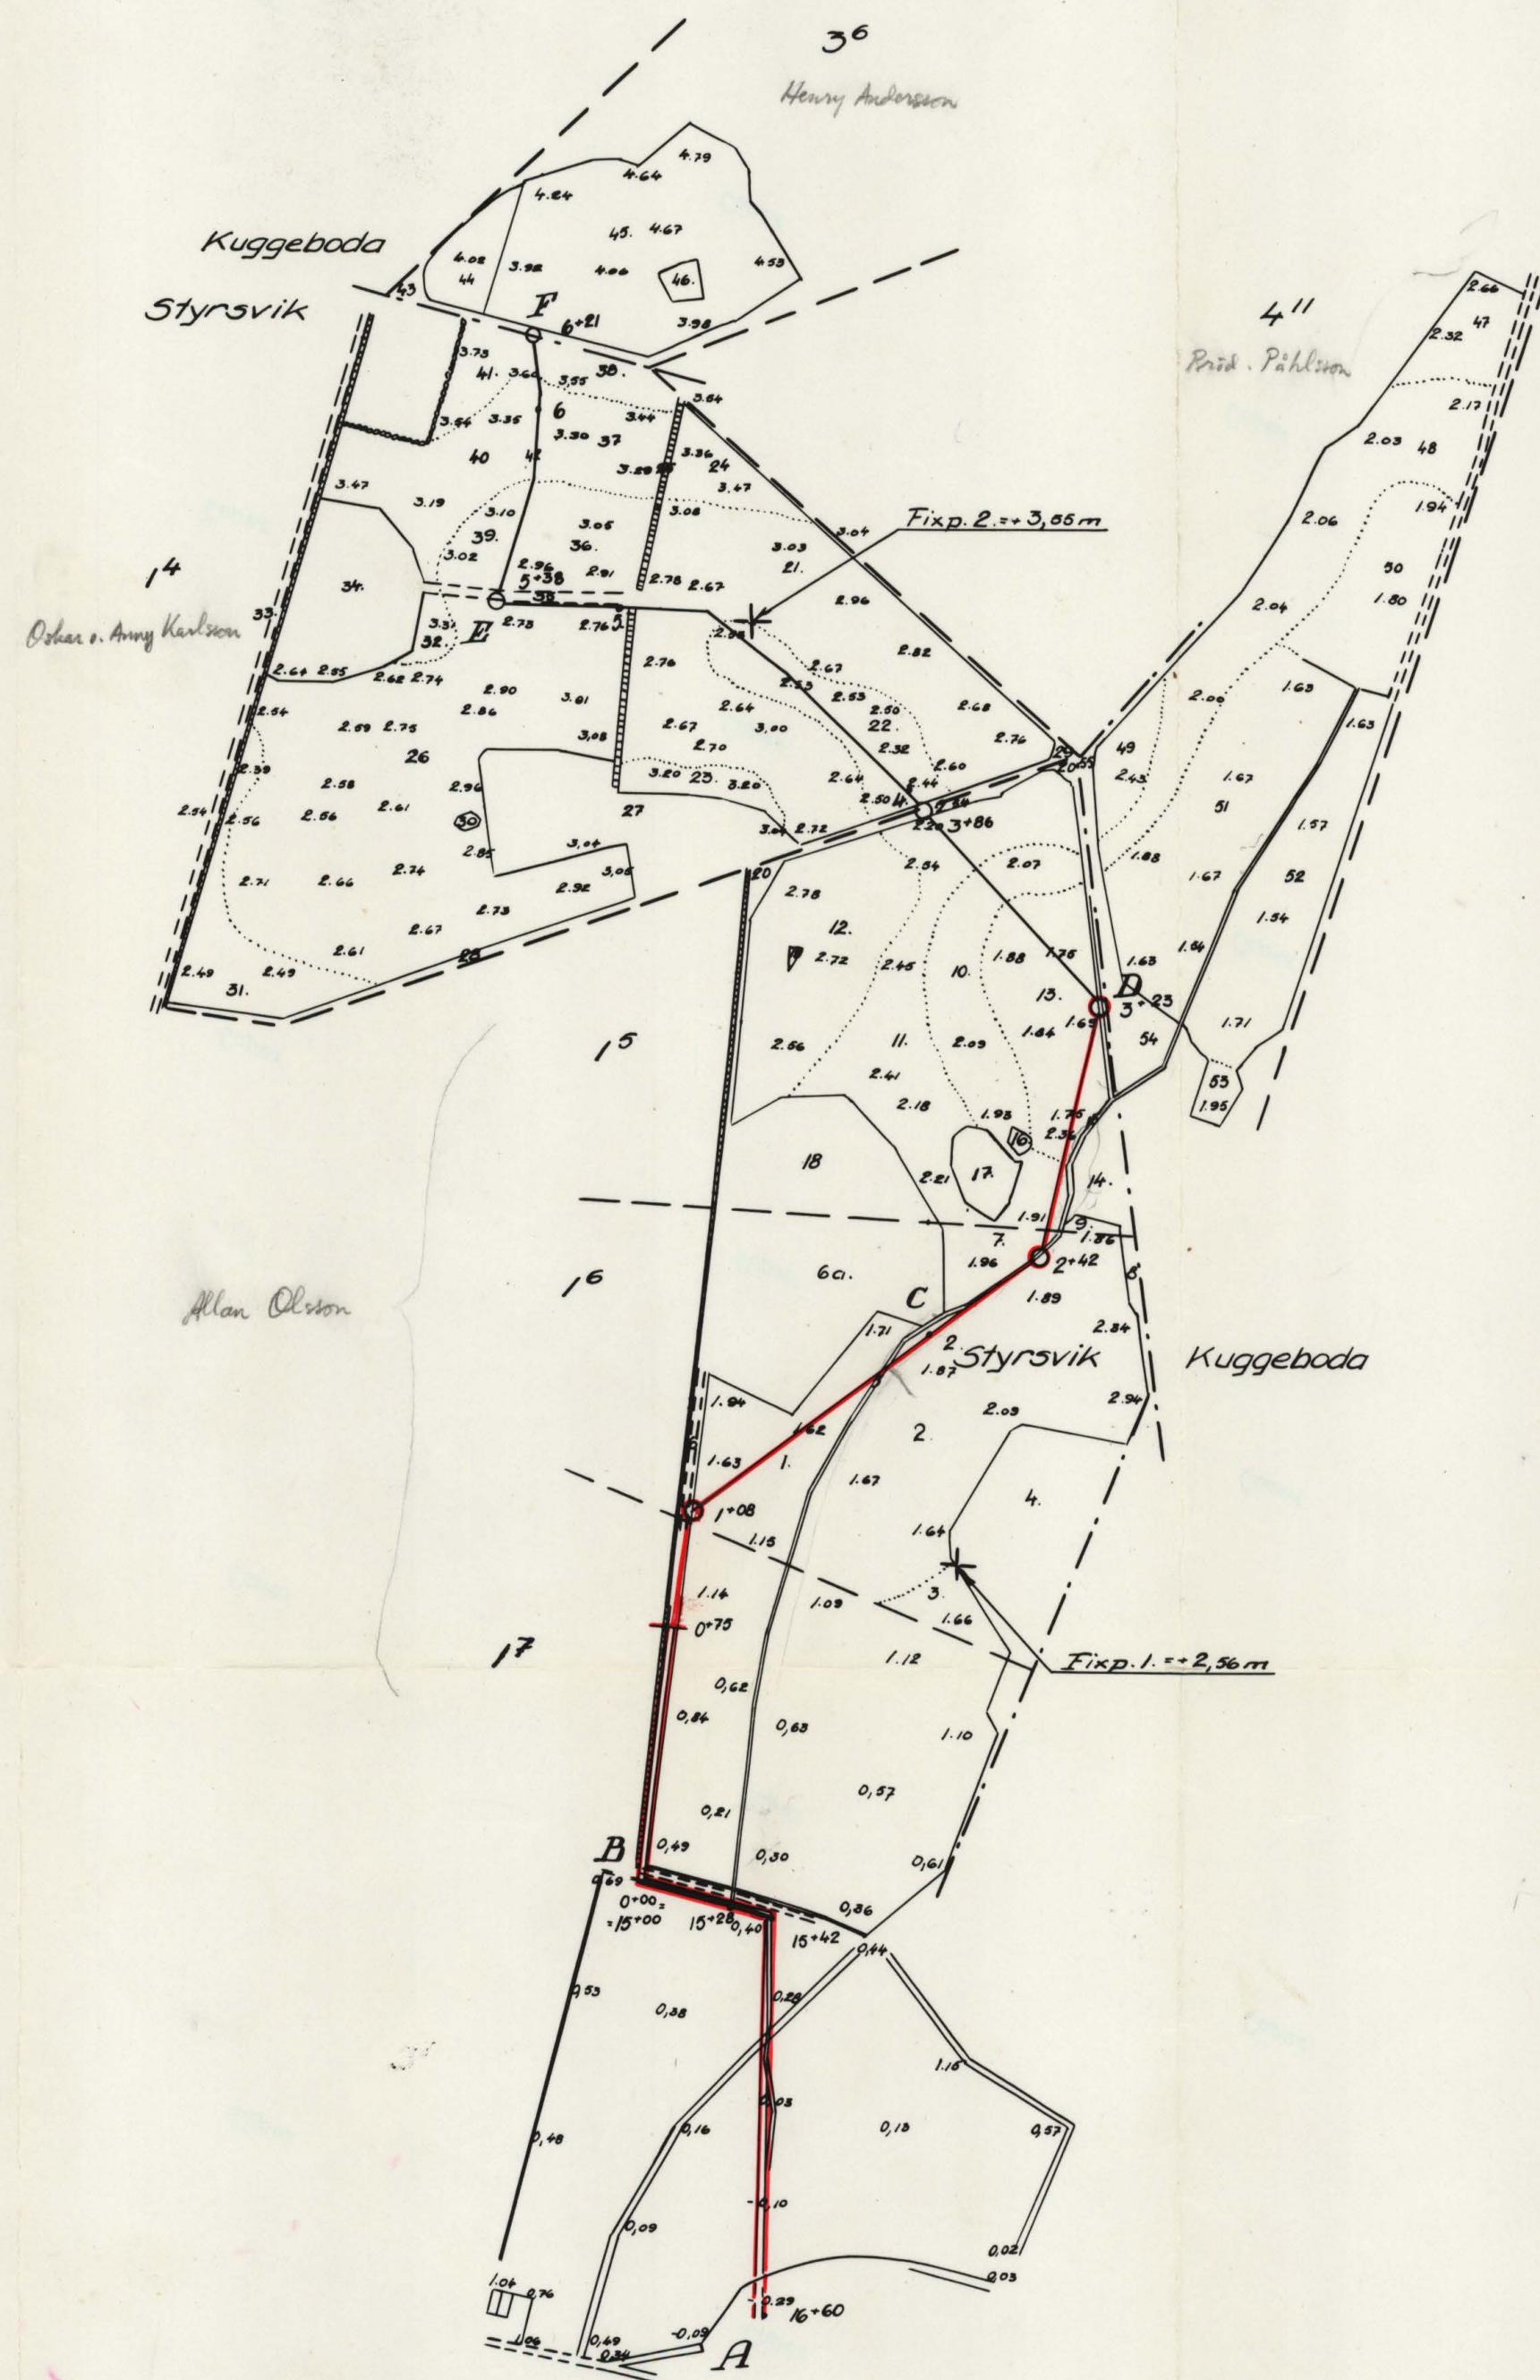


Förslag till			
Styrsviks dikningsföretag år 1959.			
i	Listerby	kommun	Blekinge län
upprättat år 1959 i samband med synförrättning enl. vattenlagen av			
Bestyrkes i tjänsten:			
Original	Edvin Brattell		
Kopia	Edvin Brattell		
Antal rikt. st.	2	LANTBRUKSSTYRELSENS LANTBRUKSNÄMNDENS ARKIV	Nr 45



Akt nr:
B45

AUS\$45



N:r 45.

14/1959

Synehandlingar *B45*

till

STYRSVIKS DIKNINGSFÖRETAG ÅR 1959.

Listerby socken, Blekinge län.

Torrläggningsområdet ligger mellan Nättröbyåns och Ronnebyåns
nederbördsområden med nummerbeteckningarna 81 resp. 82.

Synehandlingar

till

STYRSVIKS DIKNINGSFÖRETAG ÅR 1959.

Listerby socken, Blekinge län.

Till företaget hör: 1 häfte handlingar, innehållan-
de 46 paginerade sidor, samt
2 blad ritningar.

Protokoll, fört vid sammanträde för syneförrättning enligt 10 kap. vattenlagen i och för torrläggning av marker till Styrsvik och Kuggeboda hemman i Listerby socken av Blekinge län.

År 1959 den 11 augusti inställde sig undertecknad förrättningsman hos lantbrukaren Carl Pahlsson, Söregården per Listerby, för att enligt av länsstyrelsen för förrättningsmännen utfärdade förordnande (Bil. 1.) handlägga syneförrättning enligt 10 kap. vattenlagen i och för torrläggning av marker till Styrsvik och Kuggeboda hemman i Listerby socken av Blekinge län.

Till kände sākägare hade förrättningsmännen den 31 juli och 7 augusti 1959 i rekommenderade brev mot bevis översänt kallelser (Bil. 2 och 3) om sammanträdet. Förteckning hade upprättats över avsända kallelser (Bil. 4.)

Följande hade tillstädeskommit:

Av sökandena till förrättningen:

- 1) Lantbrukaren Gunnar Pahlsson, Dalhem, äg. hälften av Kuggeboda 4¹¹,
- ✓ 2) Magister Åke Pahlsson, Kuggeboda, äg. hälften av Kuggeboda 4¹¹,
- ✓ 3) Lantbrukaren Oskar Karlsson, Styrsvik, äg. Styrsvik 1⁴
- ✓ 4) Lantbrukaren Allan Olsson, Styrsvik, äg. Styrsvik 1⁵⁻⁷

Av övriga:

- ✓ 5) Lantbrukaren Henry Andersson, Kuggeboda, äg. Kuggeboda 3⁶ genom Allan Olsson enl. fullmakt (Bil. 5.)
- Lantbrukaren Ture Ragnar Truedssons stbh. Styrsvik, äg. Styrsvik 1³ och 1⁸ genom Karin Truedsson
- Lantbrukaren Karl Gösta Johanssons dödsbo, Styrsvik, äg. Styrsvik 3¹ genom fru Svea Johansson
- Lantbrukaren Carl Pahlsson, Söregården
- 6) Lantbrukaren Erik Lilja, Kuggeboda arrenderar fastigheten Styrsvik 1⁵ och 1⁶

§ 1.

Det för förrättningsmannen utfärdade förordnandet upplästes och bilades protokollet (Bil. 1.).

§ 2.

Jäv mot förrättningsmannen hade ingen att anmäla. Förrättningsmannen visste sig ej heller stå i jävsförhållande till nu kände sakägare.

§ 3.

Laga hinder mot förrättningsmannens handläggning hade ingen att anmäla.

§ 4.

Gunnar och Åke Pålsson bestred att förrättningen skulle handläggas utan biträde av gode män.

§ 5.

Till att justera dagens protokoll utsågs herrarna Allan Olsson och Oskar Karlsson.

§ 6.

Förrättningsmannen framlade en plankarta över de marker, som kunna komma att beröras av det planerade torrlägningsföretaget samt profilritning över de sträckningar för nya avlopp, som avvägs vid förundersökningen.

§ 7.

Förrättningsmannen redogjorde för det av honom upprättade förslaget till torrläggning av berörda marker varvid dikessträckan A - B - 0+75 skulle utföras som öppet avlopp medan dikessträckan 0+75 - C - D skulle igenläggas som täckt ledning med 225 mm betongrör. Dikessträckan D - E - F skall bibehållas i oförändrat skick.

§ 8.

Allan Olsson ansåg att hans kostnad ej stod i rimlig proportion med den bättnad, som kom att vinnas å honom tillhörig mark. Yrkade att det blivande företaget måtte utföra och bekosta stängsel ömse sidor om det öppna avloppet med undantag av dikessträckan B - 0+75 där endast stängsel måtte utföras

å avloppets östra sida. Olsson yrkade vidare att avståndet mellan stängslet och väggkanten å dikessträckan 15+00.- 15+92 skulle vara 1 m och på övriga sträckor 0,5 m.

§ 9.

Gunnar och Åke Pålsson meddelade att Allan Olsson utan myndigheters hörande kulverterat del av dikessträckan B - C med för små rör, vilket vållat vattenskador å deras fastigheter Kuggeboda 4¹¹ och 4⁶. Bröderna Pålsson förbehöll sig rätt föra talan mot dikningsföretaget och begära ersättning för den skada som tillskyndats deras fastigheter genom kulvertering av nämnda dike.

§ 10.

Allan Olsson bestred skadeanspråk och förklarade att han ensam skulle bekosta utförandet av dikessträckan B - C. Rörledningen uppströms punkt C var tätad med trädrötter och att det var detta som varit anledningen till översvämningen å bröderna Pålssons marker.

§ 11.

Till sammanträdet tillstädeskom lantbrukaren Henry Andersson, Kuggeboda. Andersson meddelade, att han själv kom att föra sin talan.

§ 12.

Henry Andersson bestred deltagande i kostnaderna för utförandet av det planerade dikningsföretaget.

§ 13.

Oskar Karlsson meddelade att företaget utfördes under år 1943.

§ 14.

Henry Andersson, Carl Pålsson och Oskar Karlsson meddelade att dikningsföretagets avlopp nerströms punkt 3+23 fungerat c:a 10 år efter utförandet.

§ 15.

Träffades överenskommelse om kostnadernas fördelning m.m. Föreningen undertecknades av samtliga med undantag av Henry Andersson.

§ 16.

Då intet vidare var att behandla upplästes och godkändes protokollet med tillkännagivande att nytt sammanträde i ärendet kommer att hållas på samma plats som dagens sammanträde onsdagen den 19 augusti 1959 kl. 10.00 var- till inga särskilda kallelser kommer att utfärdas.

Vid sammanträdet skulle styrelse för det blivande företaget komma att väljas.

Kuggeboda per Listerby den 11 augusti 1959.

I tjänsten:

C. Edvin Bjurfjell
C. Edvin Bjurfjell
Förordningsman.

Justeras:

.....*Allan Olsson*.....
(Allan Olsson)

.....*Oskar Karlsson*.....
(Oskar Karlsson)

År 1959 den 19 augusti inställde sig undertecknad förrättningsman jämte skiftesgodemännen Börje Johnsson, Mörrum och Svante Johansson, Stille-ryd för att handlägga förrättningen.

Följande hade tillstädeskommit:

Lantbrukaren Gunnar Pahlsson, Dalhem

Magister Åke Pahlsson, Kuggeboda

Lantbrukaren Oskar Karlsson, Styrsvik

Lantbrukaren Allan Olsson, Styrsvik

Lantbrukaren Henry Andersson, Kuggeboda

Lantbrukaren Carl Pahlsson, Söregården

Lantbrukaren Erik Lilja.

§ 17.

Förrättningsmannen uppläste protokollet från föregående sammanträdet.

§ 18.

Beslöts efter överläggning att synegång skulle påbörjas med början å Allan Olssons fastighet, Styrsvik 1⁶ efter synegången skulle sammanträdet fortsätta på samma plats som hittills.

§ 19.

Efter synegången fortsatte sammanträdet.

§ 20.

Henry Andersson yrkade att bli befriad från delaktighet i det nu planerade företaget. Yrkade vidare undanröjande av den gamla förrättningen. Dock att i denna förrättning fastställda andelstal för underhållet skola fastställas av synemännen.

§ 21.

Övriga delägare i företaget hade inget att erinra emot att de fingo bestrida kostnaderna för det planerade företaget och yrkade att synemännen

mätte undanröja utlåtandet rörande det äldre företaget.

§ 22.

Samtliga delägare förklarade att de icke kom att ställa några ekonomiska anspråk på det gamla företaget för eventuellt bristande underhåll.

§ 23.

Sedan delägarna förklarat sig villiga att omedelbart utse styrelse företogs val:

Till styrelse för företaget valdes:

Lantbrukaren Allan Olsson, Styrsvik, Listerby

Lantbrukaren Oskar Karlsson, Styrsvik, Listerby

Lantbrukaren Gunnar Pahlsson, Dahlhem, Ballingslöv

Till suppleant valdes:

Lennart
Rektor Kappel, Kuggeboda, Listerby

Till ordförande i företagens styrelse valdes:

Lantbrukaren Allan Olsson, Styrsvik, Listerby

§ 24.

Uträknades skiftesgodemännens tillkommande ersättning, vilken utgjorde för:

Börje Johnsson

Dagarvode	30:-
Traktamente	9:-
Reseersättning	<u>44:46</u>
Summa	<u>83:46</u>

Svante Johansson

Dagarvode	30:-
Traktamente	9:-
Reseersättning	<u>41:34</u>
Summa	<u>80:34</u>

Beloppen utbetalades av lantbrukaren Allan Olsson, Styrsvik,

Listerby.

§ 25.

Då intet vidare var att behandla upplästes och godkändes protokollet med tillkännagivande att nytt sammanträde i ärendet kom att hållas på samma plats som dagens sammanträde fredagen den 11 september 1959 kl. 14.00. Vartill inga särskilda kallelser komme att utfärdas. Härafter upplöstes sammanträdet.

Kuggeboda per Listerby den 19 augusti 1959.

I tjänsten:

E. Edvin Bjurfjell
E. Edvin Bjurfjell.
Förrättningsman.

.....*Börje Johansson*.....
(Börje Johansson)
God man.

.....*Svante Johansson*.....
(Svante Johansson)
God man

År 1959 den 15 oktober inställde sig undertecknad förrättningsman jämte skiftesgodemännen Börje Johnsson, Mörrum och Svante Johansson, Stilleryd för att åter handlägga förrättningen.

Följande hade tillstådeskommit:

Lantbrukaren Gunnar Pahlsson, genom brodern Åke Pahlsson enligt fullmakt
(Bil. 17,)

Magister Åke Pahlsson, Kuggeboda

Lantbrukaren Oskar Karlsson, Styrsvik

Lantbrukaren Allan Olsson, Styrsvik

Lantbrukaren Henry Andersson, Kuggeboda

Lantbrukaren Carl Pahlsson, Söregården, Listerby

Lantbrukaren Erik Lilja, Kuggeboda.

§ 26.

Förrättningsmannen meddelade att han på grund av sjukdom varit nödsakad inställa synesammanträdet den 11 september 1959. Meddelande härom hade delgivits vederbörande den 4 september 1959 (Bil. 6 - 7).

Nya kallelser till dagens sammanträde hade genom rekommenderade brev med mottagningsbevis utsänts till vederbörande den 6 oktober 1959 (Bil. 8-16).

§ 27.

Efter att förrättningsmannen redogjort för det av honom upprättade förslaget träffades efter en längre överläggning överenskommelse (som företagets utförande och kostnadernas fördelning. Överenskommelsen (Bil. D) vitsordades av synemännen.

§ 28.

Förrättningsmannen demonstrerade förslagshandlingarna och ritningarna. Handlingarna bilades protokollet:

Kostnadsförslaget Bil. B.

Arbetsbeskrivningen Bil. C.

§ 29.

Avgavs synemännens utlåtande (Bil. E.)

§ 30.

Uträknades skiftesgodemännens tillkommande ersättning, vilken utgjorde för:

Börje Johnsson

Dagärvode 30 $\frac{2}{3}$ 20:-

Traktamente (21-6) 15:-

Reseersättning 44:46

Summa 79:46

Svante Johansson

Dagärvode 30 $\frac{2}{3}$ 20:-

Traktamente (21-6) 15:-

Reseersättning 41:34

Summa 76:34

§ 31. 21

Förrättningsmannen meddelade, att avskrifter av förrättningshandlingarna och kopior av förslagsritningarna skulle tillställas ordföranden i företagets styrelse, lantbrukaren Allan Olsson, Styrsvik, Listerby, senast inom trettio dagar från nedanskrivna dag för att hos honom hållas tillgängliga för envar, som vill granska dem samt taga avskrift och kopior.

§ 32. 22

Då intet vidare var att behandla upplästes och godkändes protokollet varefter förrättningen förklarades avslutad och sammanträdet upplöstes.

Kuggeboda per Listerby den 15 oktober 1959.

I tjänsten:

Edvin Bjurfjell
Edvin Bjurfjell
Förrättningsman

Börje Johnsson
.....
(Börje Johnsson)
God man

Svante Johansson
.....
(Svante Johansson)
God man

Förrättningsnummer 657 ls.

896 30 22

Lantbrukssamfundet i Blekinge län

Ankom till

Li 106/58
19.12

Till Länsstyrelsen i Blekinge län,
Karlskrona.

För samt anhälses om förordnande
för behörig förrättningsman och
handläggare synförordning enligt
10 kap. rättslagen i en för
förklaring av markens fysisk
och tillgångar hosman i Koster-
by socken, Blekinge län.
Förordnanden per distrikt den 20/12 1958
Lennart Pålsson - Bj. Kuggboda 4"
Oskar Carlsson - " - " 4"
Oskar Carlsson - " - Thysvik 14
Allan Olsson - " - Thysvik 15-7

Meddelandet angående förrättnings-
ningen lämnas av lantbrukaren
Erik Pålsson, Föregående Distrikt
tel Kuggboda 30002.

Lantbruksnämnden får till förrättningsman föreslå:

Förste assistenten C. Edvin Bjurfjell, Karlskrona.

Karlskrona den 22 december 1958.

PÅ LANTBRUKSNÄMNDENS VÄGNAR:

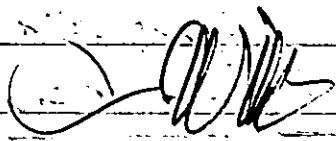

(Erik Larsson)

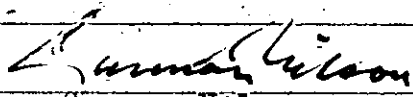
R e s o l u t i o n .

Översändes till förste-assistenten C. Edvin, Bjurfjell, lantbruks-
ingenjörskontoret, Karlskrona, som härigenom förordnas att i laga
ordning verkställa ifrågavarande förrättning.

Karlskrona i landskansliet den 31 december 1958.

✓ På länsstyrelsens vägnar:


G. Wik


Gunnar Nilson

K A L L E L O S.

Med anledning av att Länsstyrelsen i resolution den 31 december 1958, förordnat undertecknad handlägga synoförrättningar enligt 10 kap. vattenlagen i och för torrläggning av marker till Styrovik och Kuggoboda hemman i Listerby socken, Blekinge län, får jag härmed kalla Edor till sammanträde i förordet, som kommer att hållas hos lantbrukaren Carl Fåhlsön, Söregården per Listerby, tisdagen den 11 augusti 1959, kl. 10.00.

Formulär för fullmakt bifogas.

Karlskrona den 31 juli 1959.
I tjänstens


S. Edvin Bjurjoll.
Förrättningsman

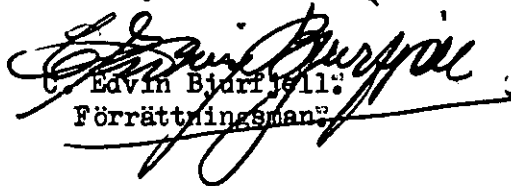
K A L L E L S E.

Med anledning av att Länsstyrelsen i resolution den 31 december 1958, förordnat undertecknad handlägga syneförrättning enligt 10 kap. vattenlagen i och för torrläggning av marker till Styrsvik och Kuggeboda hemman i Listerby socken, Blekinge län, får jag härmed kalla Eder till sammanträde i ärendet, som kommer att hållas hos lantbrukaren Carl Pahlsson, Söregården per Listerby, tisdagen den 11 augusti 1959 kl. 10.00.

Formulär för fullmakt bifogas.

Karlskrona den 7 augusti 1959.

I tjänsten:


Edvin Björnell
Förrättningsman

F Ö R T E C K N I N G

över kallelser angående sammanträde för syneförrättning enligt 10 kap. vattenlagen i och för torrläggning av marker till Styrsvik och Kuggeboda hemman i Listerby socken, Blekinge län. Avlämnade å posten nedanstående dagar.

Den 31 juli 1959, angående sammanträde hos lantbrukaren Carl Pålsson, Söregården per Listerby, tisdagen den 11 augusti 1959 kl. 10.00.

Kallelser avsända som rek. m.b. till:

Lantbrukaren Gunnar Pålsson, Dahlhem,
Magister Åke Pålsson, Konsum, Kuggeboda,
Lantbrukaren Oskar Karlsson, Styrsvik,
" Allan Olsson, Styrsvik,
" Henry Andersson, Kuggeboda,
" Carl Pålsson, Söregården,
" Erik Lilja, Kuggeboda,

Ballingslöv

Listerby

"

"

"

"

"

Den 7 augusti 1959 angående ovan angivna sammanträde

Kallelser avsända som rek. m.b. till:

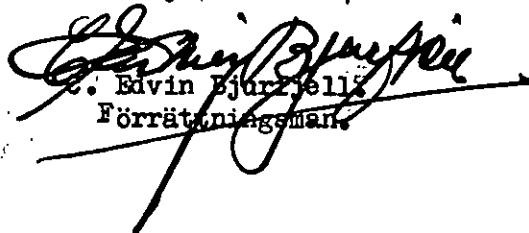
Lantbrukaren Ture Ragnar Truedsson, Styrsvik,
" Karl Gösta Johanssons dödsbo, Styrsvik,

"

"

Karlskrona i augusti 1959

I tjänsten:


C. Edvin Bjurjell
Förrättningsman

FULLMAKT

för Herr Allan Ohlson
Stymvik (namn) Liskerby
 (adress)

eller den han i sitt ställe sätter att vid synförrättning enligt vattenlagen för torrläggning av
 mark tillhörande Stymvik och Huggaboda hemman
i Liskerby socken Blekinge län.

..... kommun..... av län
 å mina ägnar föra talan samt ingå förening och göra yrkande, som i 10 kap. 58 §
 vattenlagen omförmäles, ävensom att i förekommande fall träffa överenskommelse om fördelning
 av kostnaderna för företaget. Ombudets laga åtgärder godkännas.

Huggaboda den 11 Aug. 1959

Henny Andersson

Bevittnas:

Erik Ligi
 (namn)

Huggaboda
 (adress)

Erik Ligi
 (namn)

Huggaboda
 (adress)

Ang. Torrläggning av marker till Styrsvik och Kuggeboda hemman i Listerby
socken, Blekinge län.

Synsammanträdet hos lantbrukaren Carl Pålsson, Söregården per Listerby fredagen den 11 september 1959 kl. 14.00 måste, på grund av att förrättningsmannen, ingenjör C. Edvin Bjurfjell, insjuknat, uppskjutas till en tidpunkt, som senare kommer att meddelas.

Karlskrona den 4 september 1959.
I tjänsten.

Maj Kjellin-Johansson.
Maj Kjellin-Johansson.

F Ö R T E C K N I N G

över meddelanden angående inställande av laga synösammanträde hos lantbrukaren Carl Pahlsson, Söregården per Listerby fredagen den 11 september 1959 kl. 14:00. Avlämnade på posten nedanskrivna dag.

Den 4 september 1959.

Skiftesgodemannen Börje Johnsson,	<u>Mörtrum</u>
Skiftesgodemannen Svante Johansson, Stilleryd,	<u>Karlshamn</u>
Lantbrukaren Gunnar Pahlsson, Dalhem,	<u>Ballingslöv</u>
Magister Åke Pahlsson ,	
Borgmästaregatan 17,	<u>Karlskrona</u>
Lantbrukaren Oskar Karlsson, Styrevik,	<u>Listerby</u>
Lantbrukaren Allan Olsson, Styrevik,	<u>Listerby</u>
Lantbrukaren Henry Andersson, Kuggeboda,	<u>Listerby</u>
Lantbrukaren Carl Pahlsson, Söregården,	<u>Listerby</u>
Lantbrukaren Erik Lilja, Kuggeboda,	<u>Listerby</u>

Karlskrona den 4 september 1959.

i tjänsten:

Maj Kjellin-Johansson

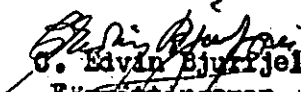
K A L L E L S E

Nytt sammanträde för syneförrättning enligt 10 kap. vattenlagen 1 och för torrläggning av marker till Styrsvik och Kuggeboda hemman i Listerby socken, Blekinge län, kommer att hållas hos lantbrukaren Carl Pålsson, Söregården per Listerby, torsdagen den 15 oktober 1959 kl. 14:30, vartill Ni torde tillstädeskomma personligen eller genom lagligen befullmäktigande ombud.

Formulär för fullmakt bifogas.

Karlskrona den 6 oktober 1959:

I tjänsten:


O. Einar Bjurjell:
Förrättingsman.

F Ö R T E C K N I N G

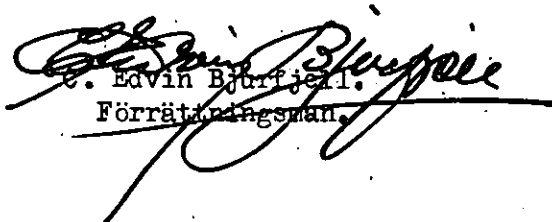
över avsända kallelser i rekommenderade brev mot bevis angående nytt sammanträde hoslantbrukaren Cal Pahlsson, Söregården per Listerby torsdagen den 15 oktober 1959 kl. 14,30 rörande torrläggning av marker till Styrsvik och Kuggeboda hemman i Listerby socken, Blekinge län.

Avlämnade på posten nedanskrivna dag:

Den 6 oktober 1959:

Skiftesgodemannen Börje Johnsson,	<u>Mörårum</u>
Skiftesgodemannen Svante Johansson, Stilleryd,	<u>Karlshamn</u>
Lantbrukaren Gunnar Pahlsson, Dalhem,	<u>Ballingslöv</u>
Magister Åke Pahlsson, Borgmästaregatan 17,	<u>Karlskrona</u>
Lantbrukaren Oskar Karlsson, Styrsvik,	<u>Listerby</u>
Lantbrukaren Allan Olsson, Styrsvik,	<u>Listerby</u>
Lantbrukaren Henry Andersson, Kuggeboda,	<u>Listerby</u>
Lantbrukaren Carl Pahlsson, Söregården,	<u>Listerby</u>
Lantbrukaren Erik Lälja, Kuggeboda,	<u>Listerby</u>

I tjänsten:


E. Edvin Bjurfiell.
Förrättningsman.

FULLMAKT

för Don Th. Lennas Pihlsson
 (namn)
Falken Ballingslöv
 (adress)

eller den han i sitt ställe sätter att vid synförrättning enligt vattenlagen för torrläggning av
 mark tillhörande Lärare Åke Pihlsson
idalsborna och Lennas Pihlsson
Ballingslöv i Listerby
 kommun av Blekinge län
 å Väna vägnar föra talan samt ingå förening och göra yrkande, som i 10 kap. 58 §
 vattenlagen omförmäles, ävensom att i förekommande fall träffa överenskommelse om fördelning
 av kostnaderna för företaget. Ombudets laga åtgärder godkännas.

Ballingslöv den 14 okt 1959
Lennas Pihlsson

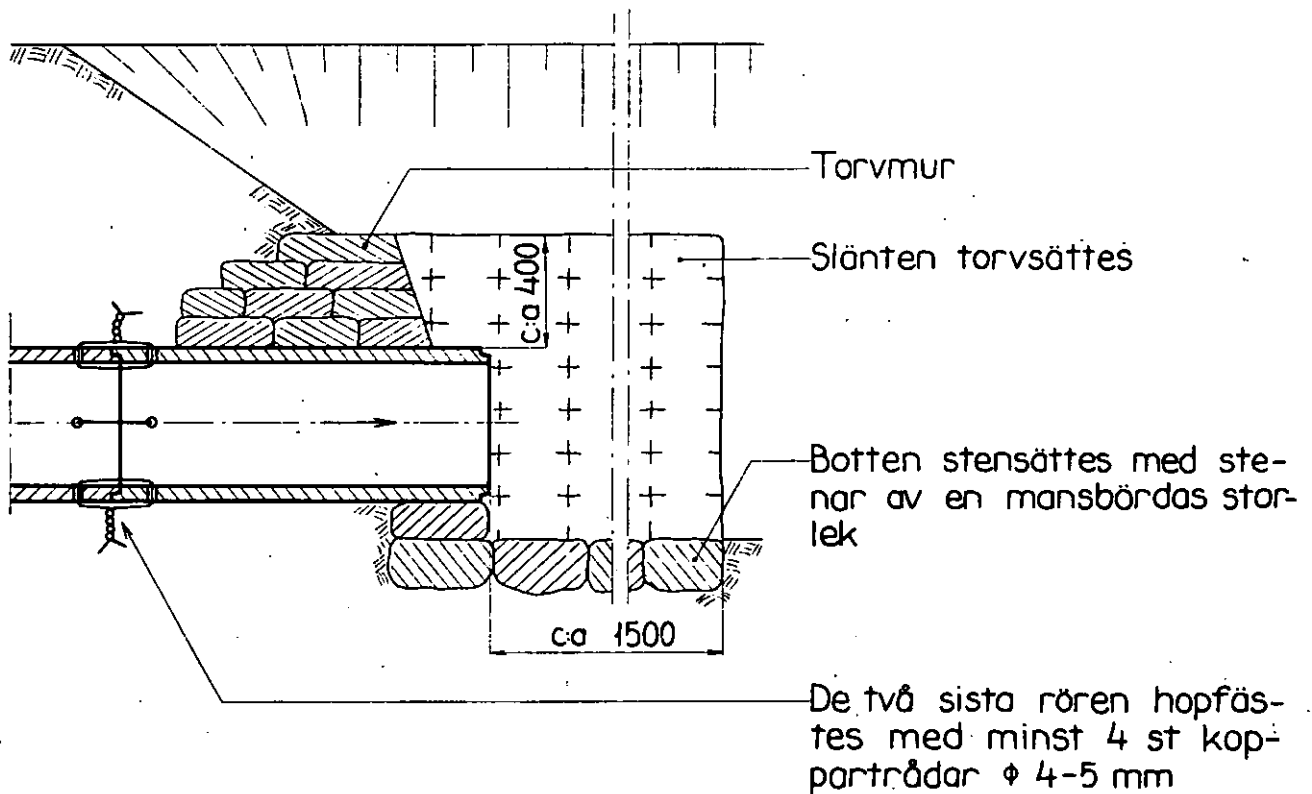
Bevittnas:

Karl Karlsson
 (namn)
Kuggelboda
 (adress)

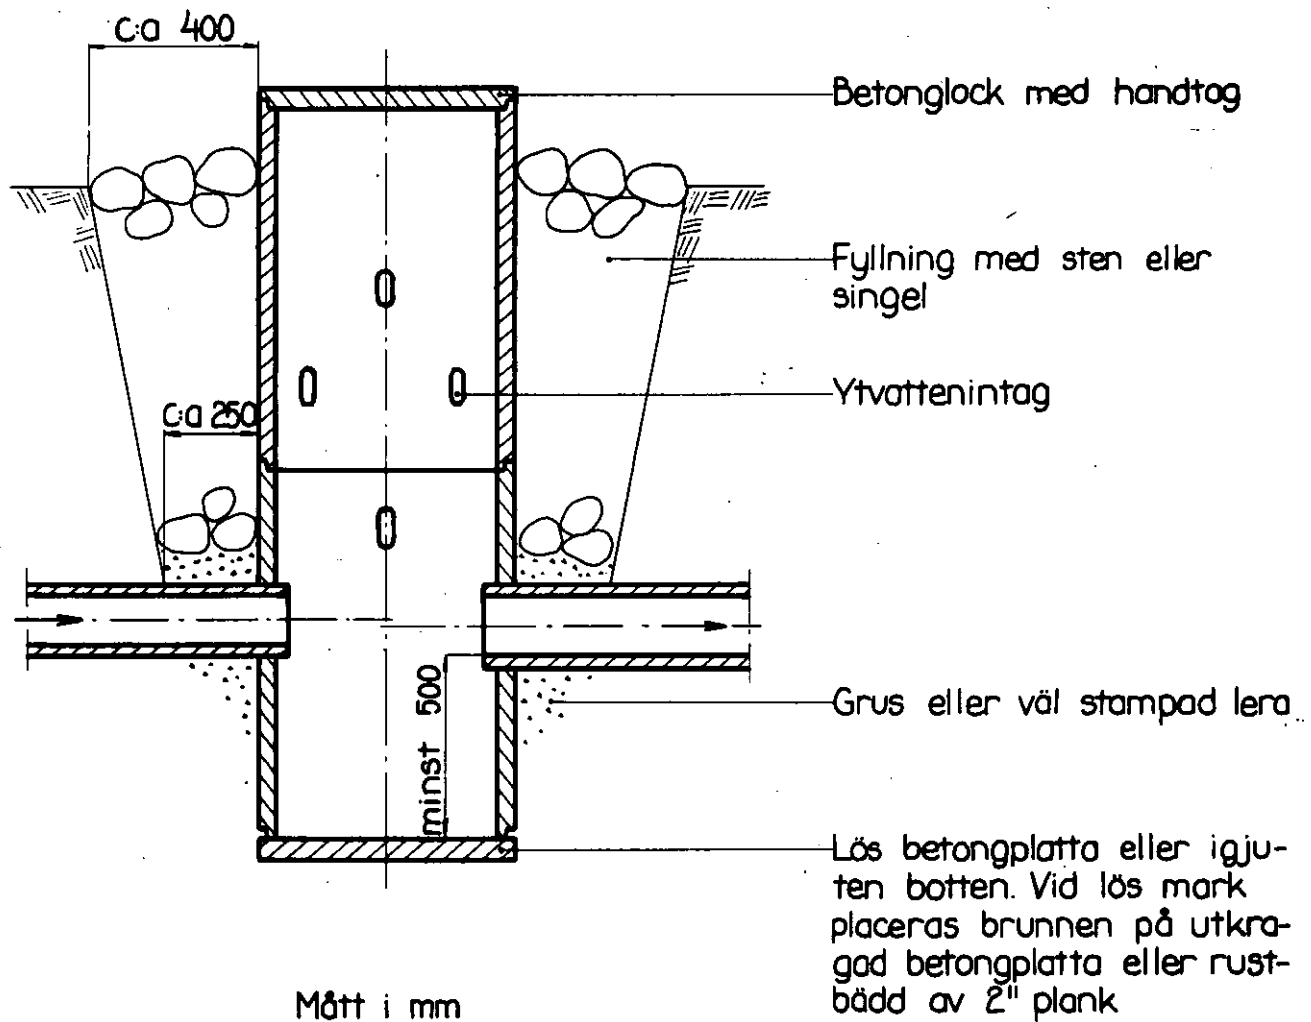
Margit Karlsson
 (namn)
Kuggelboda
 (adress)

KOSTNADSFÖRSLAG

Läge	Längd m	Arbete, material e. d.	Antal	å-pris kr.	Kostnad kronor	Summa kronor
<u>Dikessträckan A - B.</u>						
<u>Schaktningsarbete m.m.</u>						
16+60-15+00= =0+00	160	Schaktning av sand, sten och grus m ³	50	5:-		250:-
Tills.	160	m.	Tills. 50	m ³ .		
<u>Diverse arbeten:</u>						
		Inhägnad av diket båda sidor mellan 16+60-15+00=0+00 med 80 st ekpålar 1,80 m långa, med tre trådar taggtråd. Material och arbete				600:-
		Oförutsett, arbetsledning m.m. c:a 10 % av beräknade kostnader				100:-
		Summa kostnad				950:-
<u>Dikessträckan B - C.</u>						
<u>Schaktningsarbete för m.m.</u>						
0+00-0+05	5	Ny ägovägstrumma av ϕ 500 mm be- tongrör. Utföres enligt typrit- ning st	1		250:-	
0+05-0+75	70	Schaktning av sand grus och sten m ³	140	3:50	490:-	
0+75-2+00	125	Betongrör 225 mm m	125	5:-	625:-	
		Schaktning, stämpling, rörlägg- ning, höljning m	125	4:-	500:-	1865:-
Tills.	200	m.				
<u>Diverse arbeten:</u>						
		Inhägnad av diket östra sida mellan 0+05-0+75 med 20 st ek- pålar 1,8 m långa med tre trådar taggtråd. Material och arbete				150:-
		Ommurning av rörutloppet vid 0+75. Utföres enligt typritning U-1, bil. 1, st	1			120:-
		Brunn ϕ 600 mm vid 1+08. Utföres enligt typritning B-1, bil. 2 st	1			120:-
		Oförutsett, arbetsledning m.m. c:a 10 % av beräknade kostnader				270:-
		Summa kostnad				2525:-



Mått i mm



ARBETSBESKRIVNING

Arbetet skall utföras i enlighet med förslagshandlingarna och ritningarna, därvid bland annat följande skall iakttagas:

I. Beträffande öppna avlopp.

- 1) Vid uppgrävning av de öppna dikessträckorna, skall den muvarande sektionen i regel utvidgas åt båda sidorna. Utvidgningen skall utföras så att avloppet erhåller rak sträckning mellan olika brytpunkter.
- 2) Dikessträckan B - 0+75 skall upptagas öster om befintlig gärdesgård.
- 3) Schaktmassorna skola uppläggas på avloppets sida eller sidor på sätt som kommer att bestämmas av jordägaren. Mellan avloppet och jordvallen skall lämnas en frikant på minst 1 m.
- 4) De uppgrävda dikessträckorna skola inhägnas med 100 st. stängselpålar av ek 1,8 m långa med tre trådar taggtråd, allt på sätt som närmare framgår av kostnadsförslag (Bil. B.). Stängselpålarna skola sättas så nära avloppets sida eller sidor som möjligt.

II. Beträffande täckta avlopp.

- 5) Sten, som ligger hindrande i vägen för rörledning, skall upptagas.
- 6) Inga rör få nerläggas, förrän de blivit godkända av lantbruksingenjören eller av den, han i sitt ställe förordnar.
- 7) Rörledning får ej täckas, förrän den blivit godkänd av lantbruksingenjören eller av den han i sitt ställe förordnar.
- 8) Rörledning skall efter lantbruksingenjörens godkännande omedelbart höljas till 0,6 m höjd, räknat från ledningens överkant.
- 9) Höljningen skall utföras genom påfyllning av ur rörgraven uppschaktade massor och om dessa ej äro tillräckliga, genom nerschaktning från didorna.
- 10) Alla ur rörgraven uppschaktade massor skola återfyllas. Överblivna massor skola läggas i en sträng över rörledningen.
- 11) Fyllningen skall packas väl särskilt under och på båda sidor om rörsträngen samt stötas, så att framtida sättningar i möjligaste mån förhindras.

- 12) Fyllningen till 40 cm höjd över rörhjässan får ej innehålla sten, härafter får sten påföras, dock med försiktighet. Sten över 1 mansbörds storlek får ej nedläggas i rörgraven.
 - 13) Enskilda rörrännor, som utmynna i närhet av brunn och 10 m därifrån skola framdragas och kopplas i brunnen.
 - 14) Där så kommer att föreskrivas skall ledningen tätas genom diktning med tjär-drev.
 - 15) Alla brunnar skola försänkas 0,5 m, räknat från utloppsrorets underkant, och förses med hållbart lock av armerad betong.
 - 16) Brunnarna skola utföras av betongrör eller brunnsringar av betong med ett tegel-stensskift närmast över den nedersta brunnsdelen.
 - 17) Brunnarna skola grundläggas på underlag av 3" plank samt omskolas med sten och grovt grus.
 - 18) Kopplingarna i brunnarna skola vara ordentligt utförda och de kopplede rören fogade vid brunnsväggen med cementbruk.
 - 19) Träd och buskar, som växa invid de nya avloppen, skola rothuggas och borttagas. Detta arbete skall beträffande de täckta ledningarna vara utfört innan rörläggningen påbörjas.
 - 20) Vattnet i avloppen får under den tid, då arbete pågår, uppdämmas och regleras i den omfattning, som erfordras för arbetets ändamålsenliga utförande, dock icke så att skada uppstår. Vattenytan får alltså ej uppdämmas till sådan höjd, att omgivande marker skadas, och ej heller så, att vattenbrist uppkommer nedanför uppdämningen. Efter uppdämning skall vattenytan nersänkas med försiktighet, så att skada ej uppkommer.
- Blivande entreprenör skall i god tid underrätta dikningsföretagets styrelse om de tidpunkter, då sådana arbeten komma att utföras, som beröra enskilda vägar, kraftledningar, telefonkablar och telefonledningar. Styrelsen äger sedan att därom underrätta vederbörande.

Kuggeboda per Listerby den 15 oktober 1959.

I tjänsten:


E. Edvin Bjurjell.
Förordningsman.

F Ö R E N I N G.

Mellan undertecknade delägare i Styrsviks dikningsföretag år 1959 beläget i Listerby socken, Blekinge län, är vid sammanträde denna dag under syneförrättning följande överenskommelse träffad.

- 1) Vi förbinda oss att i enlighet med i denna förrättning upprättat förslag gemensamt utföra & hithörande plankarta med bokstäverna A - B - C - D be-
tecknade dikessträckor och underhålla ovan nämnda dikessträckor, jämte
befintliga dikessträckan D - E - F samt övriga till företaget hörande an-
läggningar ävensom att, med tillämpning av de vid förrättningen överens-
komna grunderna, gälda med(i) företaget förenade kostnader.

- 2) Nedan angivna andelstal skola gälla vid kostnadernas fördelning.

Fastighet och ägare:	Andel i företa- get i procent	Andel i beräknad kostnad i kronor
<u>Styrsvik 1⁶ och 1⁷</u>		
Allan Olsson	1,06	43:-
<u>Styrsvik 1⁵</u>		
Allan Olsson	57,53	2330:-
<u>Styrsvik 1⁴</u>		
Oskar Karlsson	9,98	404:-
<u>Kuggeboda 4¹¹</u>		
Gunnar Pahlsson och Åke Pahlsson	31,43	1273:-
S u m m a	100,00	4050:-

- 3) Dessa andelstal skola gälla vid fördelningen av såväl kostnaderna för
företagets utförande, som kostnaderna för förrättningen och förrättnings-
kostnadernas förskotterande.

- 4) Nedan angivna andelstal skola gälla vid fördelning av kostnaderna för ut-
förande av stängsel utmed öppna avloppet.

Fastighet och ägare:	Andel i procent	Andel i beräknad stängselkostnad
<u>Styrsvik 1⁶ och 1⁷</u>		
Allan Olsson	9,78	81:-
<u>Styrsvik 1⁵</u>		
Allan Olsson	13,74	113:-
<u>Styrsvik 1⁴</u>		
Oskar Karlsson	53,50	441:-
<u>Kuggeboda 4¹¹</u>		
Gunnar Pahlsson och Åke Pahlsson	22,98	190:-
S u m m a	100,00	825:-

- 5) Nedan angivna andelstal skola gälla vid kostnadernas fördelning för fram-
tida underhållet av företaget ingående dikessträckorna A - B - C - D - E - F
med därtill hörande anläggningar.

Fastighet och ägare

Andel i kostnaden för
framtida underhållet i
%Styrsvik 1⁶

Allan Olsson

9,38

Styrsvik 1⁵

Allan Olsson

13,18

Styrsvik 1⁴

Oskar Karlsson

51,31

Kuggeboda 3⁶

Henry Andersson

4,09

Kuggeboda 4¹¹

Gunnar Pålsson och Åke Pålsson

22,04S u m m a 100,00

av ägovägsbron

För underhållet vid avvägningsspunkt 0+00 = 15+00, förbinder sig undertecknad ägare till Styrsvik nr 1⁵⁻⁷ att svara (för).

- 6) För intrång, skada och olägenhet vid arbetenas utförande skola inga ersättningar av vad slag det vara må utgå.
- 7) Arbetet skall påbörjas så snart lämpligen kan ske, dock först sedan denna syneförrättning vunnit laga kraft och anmälan om styrelseval ingivits till länsstyrelsen. Företaget skall vara färdigställt före utgången av år 1963.
- 8) Vi giva den enligt § 23 i förrättningsprotokollet valda styrelsen i uppdrag:
 - att utlämna företaget på entreprenad och antaga entreprenör,
 - att kontrollera entreprenörens arbete - i den mån så finnes erforderligt med biträde av sakkunnig person,
 - att tillse att avloppen alltid hållas i fullgott skick, samt ombesörja rensnings- och underhållsarbeten,
 - att i mån av behov verkställa utdebitering på sätt närmare föreskrives i 3 kap. 20 § vattenlagen,
 - att i övrigt vidtaga alla de åtgärder, som kunna finnas nödiga för företagets ändamålsenliga utförande och underhåll.

Sålunda överenskommet försäkras.

Kuggeboda per Listerby den 15 oktober 1959.

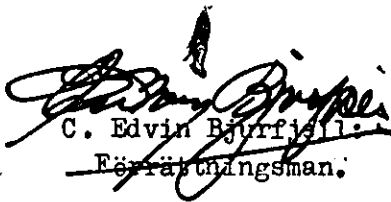
.....
(Allan Olsson)

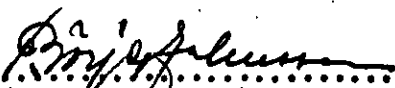
.....
(Oskar Karlsson)

.....
(Gunnar Pålsson)

.....
(Åke Pålsson)

de förening vitsordas i tjänsten:


C. Edwin Björkström
Förätningsman.

.....
(Börje Johansson)
God man

.....
(Svante Johansson)
God man

Översiktskarta.



Skala 1:100000.

U T L Å T A N D E.

avgivet vid syneförrättning enligt 10 kap. vattenlagen i och för torrläggning av marker till Styrsvik och Kuggeboda hemman i Listerby socken, Blekinge län.

Mom.1. Förordnande m.m.

Genom länsstyrelsens resolution den 31 december 1958 förordnades undertecknad förrättningsman att handlägga syneförrättning enligt 10 kap. vattenlagen i och för torrläggning av marker till Styrsvik och Kuggeboda hemman i Listerby socken av Blekinge län, laga hinder mot förrättningens handläggning eller det planerade företags utförande har ej anmälts och ej heller kunnat av synemännen utrönas. Torrlägningsföretaget skall enligt synemännens åsikt betraktas som dikning.

Mom.2. Torrlägningsföretagets läge, omfattning m.m.

Torrlägningsområdet, som ligger mellan Nättrabyåns och Rönnebyåns nederbördsområden med nummerbeteckningarna 81 respektive 82, är beläget c:a 7,3 km. SV om Listerby kyrka. Området, vilket här nedan närmare angives bildar en dikningssamfällighet och på hithörande översiktskarta angivet med röd färg.

Enligt den träffade föreningen (Bil. D.) skall företaget omfatta de på hithörande plankartan nr. 1-57 betecknade ägofigurerna och dikessträckorna A - B - C - D - E - F.

Mom.3. Nuvarande avlopp, torrlägningsförhållande m.m.

De avlopp, varom fråga är, ingå, med undantag av dikessträckan A - 15+28, i en av lantbruksingenjör Thore Möller år 1942 avslutad syneförrättning, benämnd "Styrsvik - Kuggeboda dikningsföretag år 1942". De i syneförrättningen föreskrivna anläggningarna har kommit till utförande.

De vid syneförrättningen år 1942 föreskrivna arbeten nerströms punkten D omfattade en 8" rörledning mellan punkterna C - D. Mellan punkterna 15+28 - C föreskrevs vid syneförrättningen i öppet avlopp, vilket på plankartan är beläget c:a 30 m öster om nu föreslaget avlopp.

Avloppet nerströms punkt C igenlades sedermera med rör.

Under de senare åren har avloppen nerströms punkt D, ej fungerat på sådant sätt att torrläggning erhållits å vissa marker uppströms punkten C.

Mom. 4. Undersökningar m.m.

Genom kopiering och komplettering av den vid syneförrättningen år 1942 upprättade plankartan, har ny plankarta upprättats över området. Genom avvägning och sektionering hava profil- och sektionsritningar upprättats över de avlopp, som under syneförrättningen påfordrats.

Utgångspunkt för avvägningarna har varit en fixpunkt, som i beskrivningen till ekonomiska kartan över avvägda punkter inom Listerby socken beskrives sålunda: Vid vägen till Kuggeboda och omkring 200 m Ö om vägskalet i Korsanäs. På höll 28 m S om S vägstängslet 3 m Ö om stengårdsgård, som utgör gräns mellan Korsanäs och Kuggeboda byar och som begränsar tomt för en liten stuga invid och S om vägen (den östligaste i Korsanäs) kbg. +6,84 m.

Till ledning vid arbetena utmed avloppen har två fixpunkter avvägs, vars läge i plan och profil utmärkts och antecknats på såväl plankartan som profilritningen.

Fixpunkterna beskrives sålunda:

Fixp. 1. Fastigheten Styrsvik 1⁶, berghäll i kanten av backe, utmärkt med järndubb, jst. +2,56 m.

Fixp. 2. Fastigheten Styrsvik 1⁴, stenblock, utmärkt med järndubb, jst +3,55 m.

Fixpunkterna äro lagligen skyddade enl-igt bestämmelserna i 13 kap. 14 § vattenlagen.

Vill någon borttaga fixpunkter, skall han anmäla detta till lantbruksingenjören, som då låter avväga annan lämplig fixpunkt.

Mom. 5. Förslag till nya avlopp.

Enligt det av förrättningsmannen utarbetade förslaget skall för det planerade företaget följande dikessträckor utföras.

Dikessträckan A - B från avvägningspunkt 16+60 N och V till avvägningspunkt 15+00 = 0+00. Nytt dike skall upptagas i nyskärning mellan 16+60 och 15+76. Befintligt

dike mellan 16+76 - 15+00 = 0+00 skall fördjupas och rensas.

- Dikessträckan B - C från avvägningsspunkt 15+00 = 0+00 och N och NO till avvägningsspunkt 2+00. Öppet avlopp skall upptagas i nyskärning mellan avvägningsspunkterna 0+00 och 0+75 och täckt avlopp av betongrör mellan avvägningsspunkterna 0+75 - 2+00.

Dikessträckan C - D från avvägningsspunkt 2+00 och N till avvägningsspunkt 3+23?

Nytt täckt avlopp av betongrör skall utföras.

På plankartan har de olika dikessträckorna utmärkts med heldragna röda linjer - dubbla linjer för öppna avlopp och enkla linjer för täckta avlopp - och platsen för ommurning med tvärstreck, samt brunnar med röda ringar.

Mom 6. Nederbördsområde, vattenmängd och dimensionsberäkning.

Rörledningarna hava dimensionerats så att de förmå utan skadlig uppdamning avbörda en vattenmängd av 0,8 liter per sekund och har.

Av efterföljande tabell framgår i detalj ledningssträckornas nederbördsområde, beräknade vattenmängder, lutningar, dimensioner och avbördningsförmåga.

Till grund för beräkningarna ligger Hessles av Hallin omarbetade formeln:

$$Q = F \cdot k \left(1 + \frac{\sqrt{R} + \log R}{4} \right) \sqrt{R I} \quad \text{med } k = 60$$

Dikessträcka	Nederbörds- område har	Vatten- mängd lit/sek.	Minsta lutning	Dimension tum	Avbördnings- förmåga lit/sek.
0+75 = C	25	20	2,2:1000	9	20
C - D	20	16	2,2:1000	9	20

Ledningarnas bottenlägen i brytpunkter, lutningar och dimensioner finnas angivna på de upprättade profilritningarna.

Mom 7. Trumma för enskild väg.

I samband med dikningsföretagets utförande kommer nuvarande trumma genom enskilda vägen mellan avvägningsspunkterna 0+00 - 0+05 att rivas. Denna trumma skall ersättas med en ny trumma av ϕ 500 mm betongrör och utföras på sätt som framgår av förslagsritning. Vägbanan skall efter utförandet återställas i sitt förutvarande skick.

Mom. 8. Träd och stängsel.

Träd och buskar utmed de nya avloppen skola fällas och borttagas av vederbörande ägare eller arrendator i så god tid att torrlägningsföretaget icke hindras. I annat fall komma träden att borttagas av dikningsföretagets entreprenör, då en del virke möjligen kommer att förstöras.

Stängsel utmed avloppen skall vederbörande ägare eller arrendator flytta i god tid, så att torrlägningsarbetet icke hindras. I annat fall kommer stängslet att rivas av företagets entreprenör, då en del stängselmaterial säkerligen kommer att förstöras.

Mom. 9. Ersättningar.

Vid detta företag skola inga ersättningar av vad slag det vara må utgå.

Uppkommer genom dikningsföretagets utförande sådana skador, som ej av synemännen förutsetts eller kunnat förutses, äger den, som lider skadan, att framställa anspråk på ersättning enligt bestämmelserna i 7 kap. 57 § vattenlagen.

Mom. 10. Telefonkablar.

Innan grävningsarbete utföres å de dikessträckor, som ingå i företaget, skall förfrågan göras hos Televerkets ingenjörskontor, huruvida kablar finnas nedlagda inom området.

Mom. 11. Kraftledningsstolpar.

Skulle vid utförandet någon elstolpe beröras, skall innan arbete utföres i stolpes närhet, stolpens ägare underrättas härom och av honom lämnade anvisningar om de åtgärder, som skola vidtagas, innan arbete bedrives som berör stolpen ifråga skola lända till efterrättelse. Sådan anmälan, som här omförmäles, skall göras av företagets styrelse.

Mom. 12. Kostnader.

Kostnaden för utförandet av företaget har enligt bifogat kostnadsförslag Bil. B. beräknats till 4.875:- kronor.

Mom. 13. Båtnadsuppskattning.

Då överenskommelse om kostnadernas fördelning träffats har synemännen icke funnit nödigt verkställa ny båtnadsuppskattning.

Mom.14. Kostnadsfördelning.

Överenskommelse om kostnadernas fördelning har träffats. Synemännen har vitsordat den träffade överenskommelsen (Bil. D.).

Mom.15. Förrättningskostnaderna.

Kostnaderna för denna syneförrättning skall enligt den träffade föreningen (Bil. D.) förskötteras av de som skola svara för kostnaderna för utförandet av i denna förrättning föreslagna ledningssträckor.

Mom.16. Fornlämningar.

Skulle vid företagets utförande fast fornlämning eller fornfynd påträffas skall arbetet omedelbart avbrytas och anmälan göras hos landsantikvarien. Av landsantikvarien lämnade föreskrifter skola lända till efterrättelse.

Mom.17. Styrsvik-Kuggeboda dikningsföretag år 1942.

Denna syneförrättning omfattar alla avlopp, som ingå i ovan angiven syneförrättning. Nerströms punkt D skola nya avlopp upptagas, uppströms nämnda punkt skola befintliga avlopp bibehållas oförändrade och underhållas. Kostnaderna för underhållet av först- och sistnämnda avlopp skola fördelas efter de andelstal, som närmare framgår av den träffade föreningen (Bil. D.).

Underhänvisning dels till vad som ovan anförts, dels till det yrkande som framställt enligt § 20 och 21 i förrättningsprotokollet bestämma synemännen, att de bestämmelser, som finnas i utlåtandet till den äldre förrättningen, skall upphöra att gälla, sedan i denna förrättning föreskrivna arbeten blivit utförda och godkända. Härefter skola de bestämmelser, som lämnats i detta utlåtande gälla.

Mom.18. Torrlägningsföretagets utförande.

Verkställda utredningar och beräkningar har givit vid handen, att företaget är ekonomiskt lönande och väl värt att utföras. Synemännen tillstyrker därför att företaget kommer till stånd. Vill sökandena begagna sig av den rätt till företagets utförande, som de erhålla genom denna syneförrättning, skall företaget utföras i överensstämmelse med av förrättningsmannen utarbetat förslag och beaktande jämväl av de särskilda bestämmelser, som återfinnas i detta utlåtande.

Arbetet får påbörjas, när denna syneförrättning vunnit laga kraft och anmälan om styrelseval ingivits till länsstyrelsen. Företaget skall vara färdigställt före utgången av år 1963. Beträffande förlängning av arbetstiden utöver den här angivna hänvisas till bestämmelserna i 7 kap. 58 § vattenlagen.

Utöver de särskilda bestämmelser och föreskrifter rörande arbetets utförande, som återfinnes i arbetsbeskrivningen (Bil. C.) och detta utlåtande, skall följande iakttagas:

- 1) Arbetet skall utlämnas på entreprenad på de villkor, som äro för delägarna mest gynnsamma och betryggande.
- 2) Innan arbete med företagets utförande påbörjas skall detsamma anmälas till riksförsäkringsanstalten eller till annan lämplig försäkringsanstalt. Sådan anmälan erfordras dock ej om entreprenören är sådan arbetsgivare, som själv skall ombesörja försäkring för hos honom anställda arbetare.
- 3) De nya avloppen skola följaspå marken utstakade, på plankartan och i detta utlåtande angivna sträckningar.
- 4) Då arbete pågår får vattnet uppdämmas, dock icke så att gröda eller annan egendom skadas eller vattenbrist uppkommer nerströms dämnet.
- 5) Uppdämd vattenyta skall nersläppas med försiktighet, så att skador ej uppkommer, vare sig ner- eller uppströms dämnet.
- 6) Betongrören till de täckta dikessträckorna skola vara av fullgod beskaffenhet, fria från gjutfel och frostsador samt fylla de fordringar på hållfasthet och täthet, som finnas angivna i 1950 års normer för lantbrukerör angivna fordringar. Rören skola levereras från fabrik, som är ansluten till kontrollrådet.
- 7) Om dikningsföretaget kommer att understödjas med statsmedel skola de särskilda bestämmelser, som eventuellt kunna bli föreskrivna som villkor för statsunderstödet beviljande, vara för alla delägare bindande.

Mom.19. Torrlägningsföretagets avsyning.

Företaget skall då det slutförts avsynas av behörig förrättningsman. Anmä-

lan om avsyning skall göras av företagets ordförande. Företaget skall anses färdigställt, då avsyningsförrättaren överlämnat bevis om att arbetet godkänts eller, om företaget understötts med statsmedel, när vederbörande myndighet godkänt det samma.

Mom.20. Torrlägningsföretagets framtida underhåll.

Kostnaderna för underhållet av i företaget ingående avlopp, dikessträckorna A - B - C - D - E - F, skola fördelas efter de procenttal, som finnas angivna i den träffade överenskommelsen (Bil. D.).

Varje delägare äger påfordra, att de dikessträckor, av vilka han är beroende för sin jords torrläggning, alltid hållas i fullgott skick. Uppkommer skador på avloppen med till dem hörande anläggningar genom enskild persons åtgärder eller försummelse, skall styrelsen reparera skadorna och därefter uttaga kostnaderna för arbetet av den, genom vilkens förvällande skadorna uppkommit. Nekar denne att betala, äger styrelsen att instämma den tredskande till vederbörande domstol och vid domstolen yrka ersättning för arbetet.

Föreskrivet stängsel skall underhållas så att det alltid är i fullgott skick.

Brön mellan avvägningspunkterna 0+00 - 0+05 skall underhållas av ägaren till fastigheterna Styrsvik 1⁵ - 7.

Brunnar för de täckta avloppen skola rensas så snart det påfordras, i regel minst en gång om året. Tillträde till brunnar må ej vägras. Upplagt rensningsmaterial må tålas utan ersättning.

Mom.21. Organisation.

Företagets angelägenheter skola handhas av en styrelse, som enligt beslut i § 23 i förrättningsprotokollet, skall bestå av 3 ledamöter. Styrelsens ledamöter äro ansvariga för sin förvaltning. Styrelsen, som är beslutför då två ledamöter äro närvarande och omröstningen ense åligger:

att ombesörja företagets utförande och kontrollera entreprenörens arbete i den

mån så finnes erforderligt med biträde av sakkunnig person,

att tillse att avloppen alltid hållas i fullgott skick samt ombesörja rensnings-
och underhållsarbetena,

att i mån av behov verkställa utdebiteringar på sätt som närmare framgår av 3 kap.

20 § vattenlagen,

att föra fullständiga och med verifikationer försedda räkenskaper, vilka skola
avslutas per kalenderår och därefter vid sammanträde framläggas för delägar-
nas hörande och godkännande,

att för sistnämnda ändamål och då så eljest kännfinnas nödigt kalla delägarna
till sammanträde i den ordning, som föreskrives i 7 kap. 64 § vattenlagen,

att vid alla sammanträden, såväl egna som allmänna föra protokoll. Protokoll vid
allmänt sammanträde skall senast inom 14 dagar efter sammanträdet vara för
delägarna tillgängligt hos styrelsens ordförande,

att i övrigt vidtaga alla de åtgärder, som kunna finnas nödiga för företags
ändamålsenliga utförande och underhåll, samt därvid beakta och följa de be-
stämmelser, som angivas i 7 kap. 61-65 §§ vattenlagen.

Kallelse till allmänt sammanträde skall antingen skriftligen med mottag-
ningsbevis delgivas alla delägarna minst en vecka före sammanträdet eller ock
minst fjorton dagar före sammanträdet kungöras dels i Listerby kyrka, dels ge-
nom annons i minst en av ortens tidningar.

Mom. 22. Domstolsavgift.

Domstolsavgift skall enligt bestämmelserna i 11 kap. 95 § vattenlagen
icke utgå vid detta företag.

Mom. 23. Torrlägningsföretagets namn.

Torrlägningsföretagets namn skall vara Styrsviks dikningsföretag år 1959.

Mom. 24. Aktförvarare.

Till företaget hörande handlingar och ritningar skola förvaras av styrel-
sens ordförande och hos honom hållas tillgängliga för envar, som vill granska dem
eller taga avskrift.

Mom. 25. Bilagor till utlåtandet.

Följande bilagor, nämligen kostnadsförslag (Bil. B.), arbetsbeskrivning

(Bil. C.), Förening (Bil. D.), äro att anse som delar av detta utlåtande.

Mom. 26. Övriga yrkanden.

Yrkanden, vilka under förrättningen ej blivit behandlade i detta utlåtande föranleda icke någon synemännens åtgärd.

Mom. 27. Besvärshänvisning.

Den, som är missnöjd med åtgärd eller beslut under syneförrättningen eller vill föra talan mot synemännens utlåtande, äger att inom sextio (60) dagar från nedanstående dag i tre exemplar till Söderbygdens vattendomstol, adress: Postfack, Växjö 1, ingiva sina besvär. I besvären skola fullständigt upptagas klagandens alla påståenden och skälen härtill, och skola till besvären fogas de handlingar klaganden vill åberopa till stöd för ändringssökandet.

Mom. 28. Verkställighet.

Då i denna sak underställning till vattendomstol icke skall ske, kommer jämlikt 10 kap. 75 § vattenlagen detta utlåtande att gå i verkställighet i den ordning, som för laga kraft ägande dom är stadgat, för så vitt icke inom den i mom. 27 här ovan angivna tiden besvär anföres mot syneförrättningen och på grund därav ändring i synemännens utlåtandekan komma till stånd.

Kuggeboda per Listerby den 15 oktober 1959.

I tjänsten:


C. Edvin Bjurfiel
Förrättningsman

.....

(Börje Johansson)
God man

.....

(Svante Johansson)
God man