

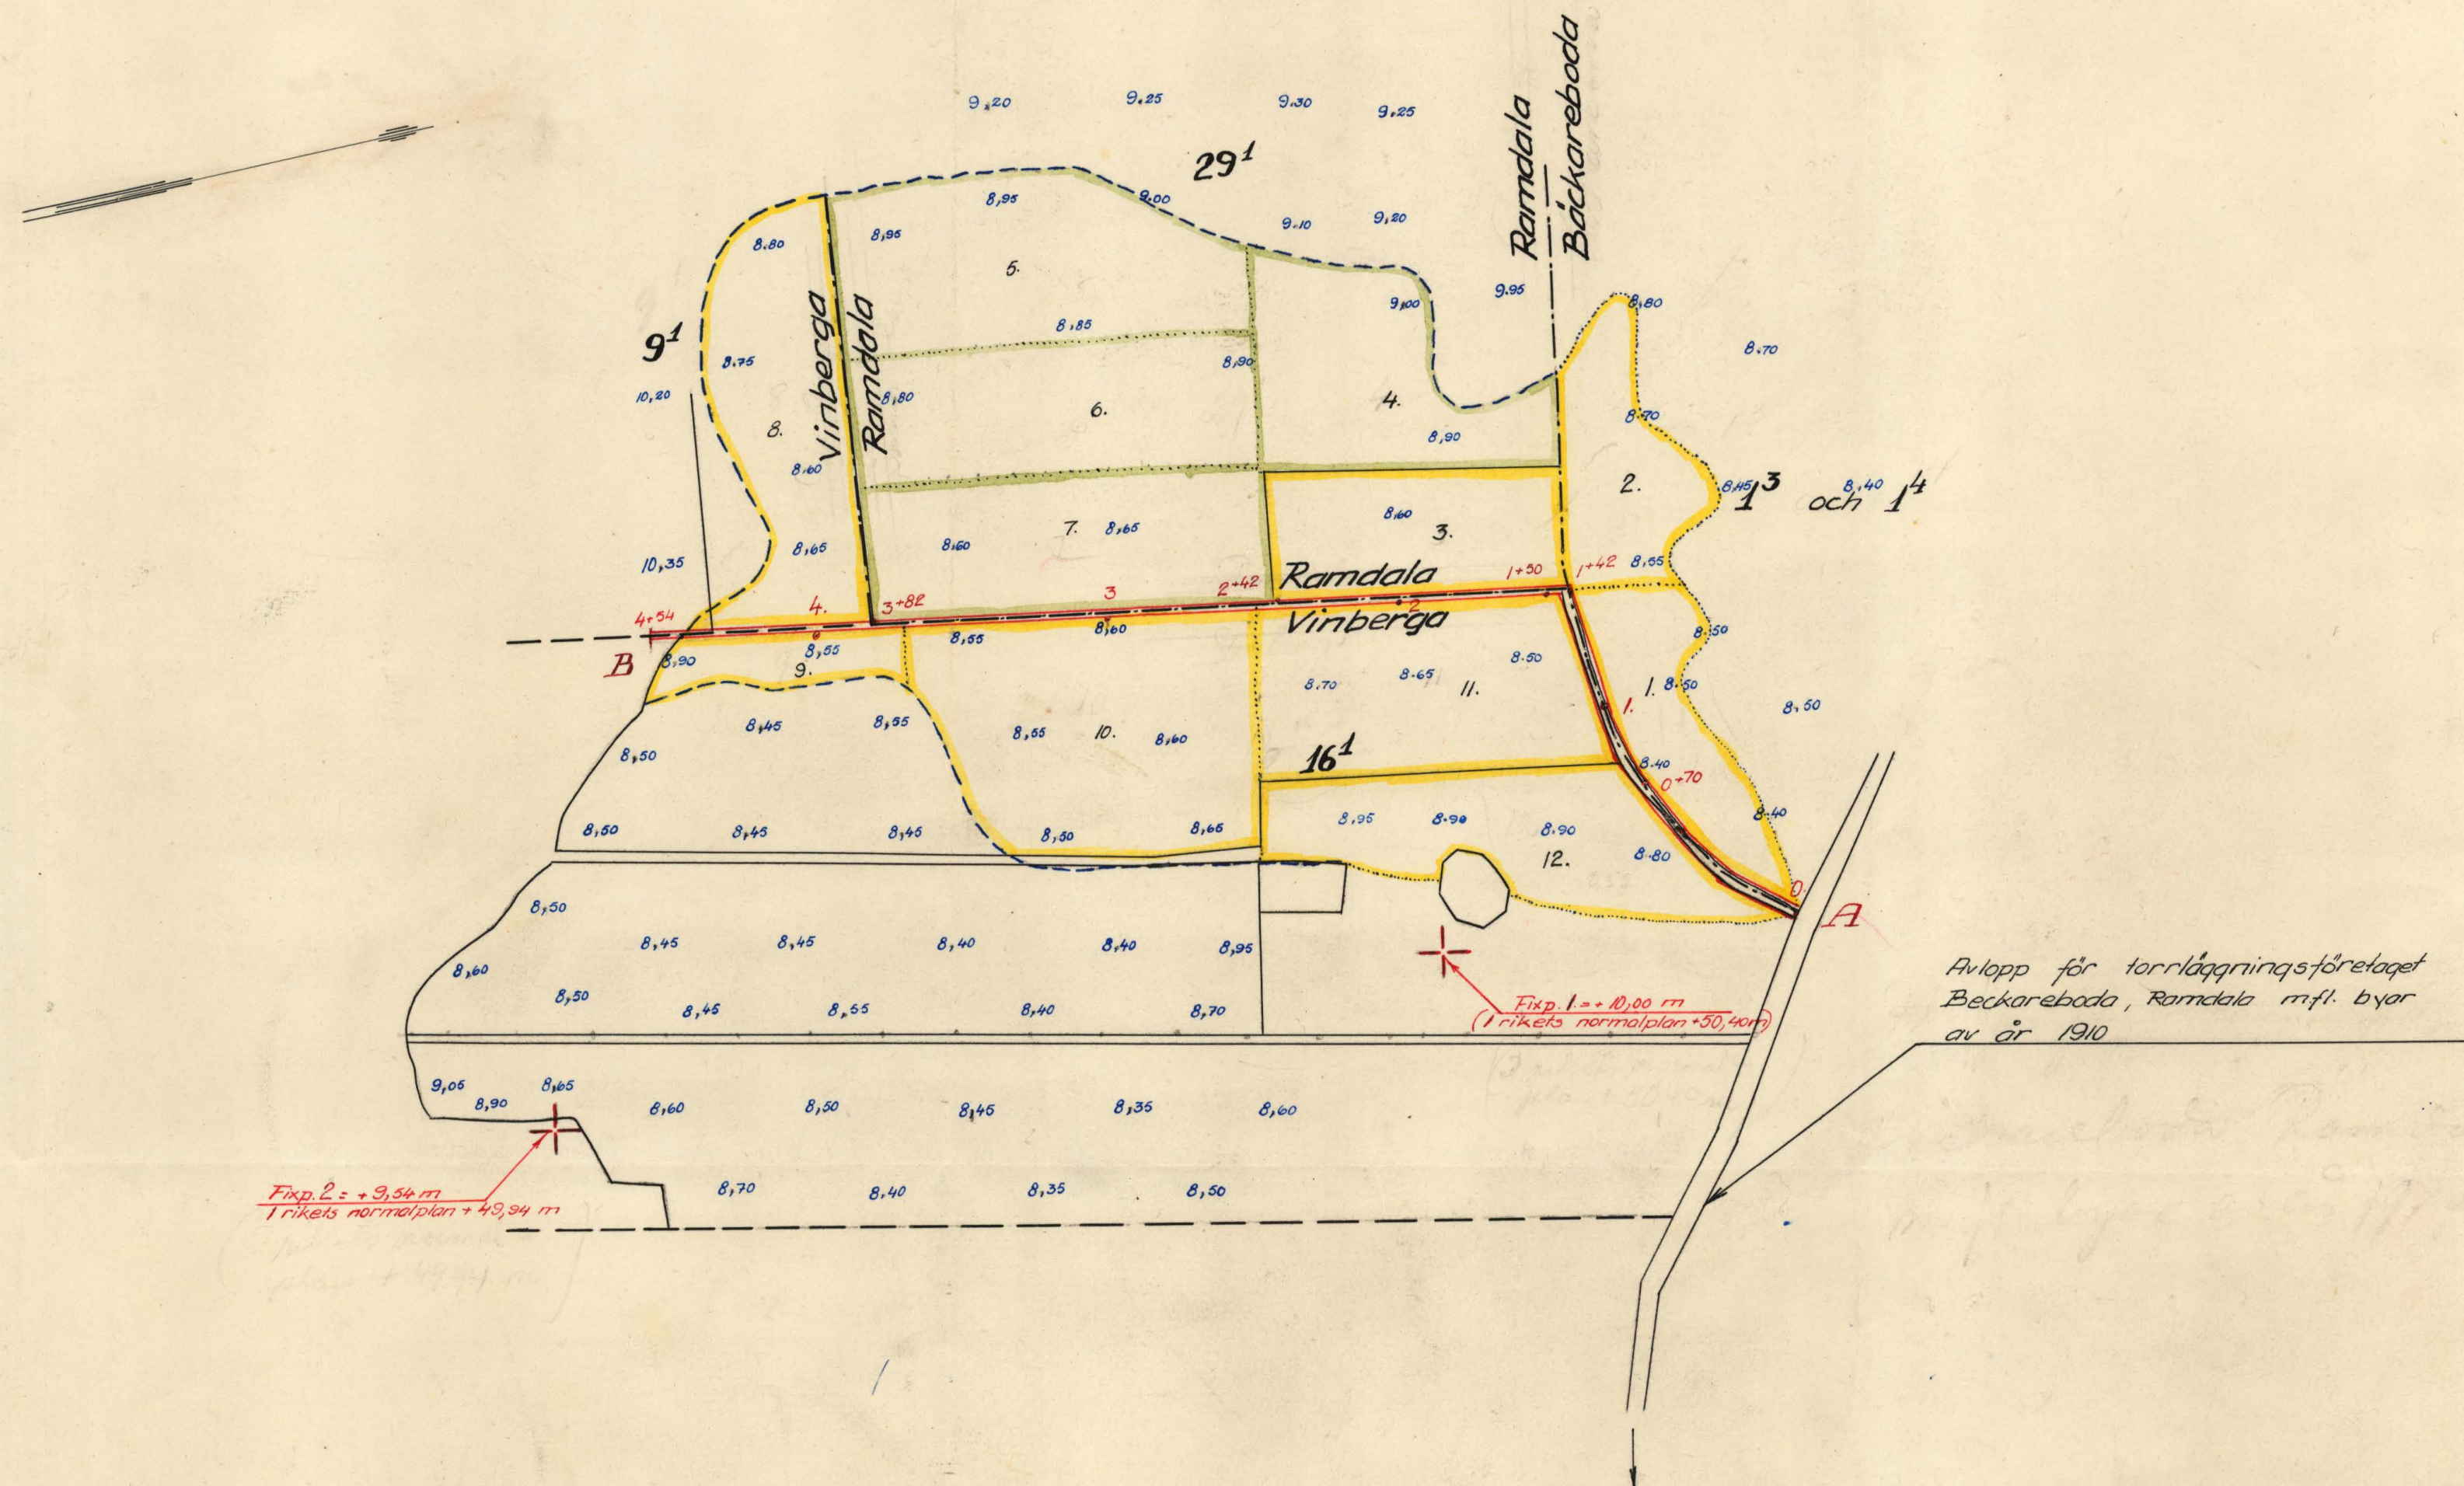
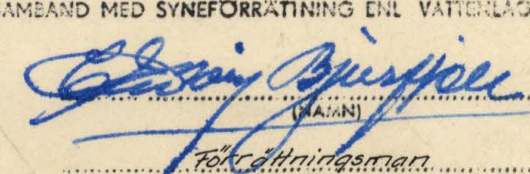


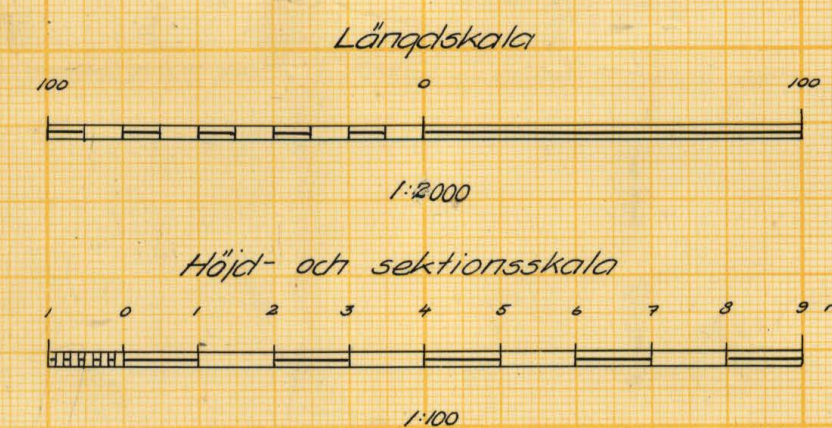


Skala
1:2000

FÖRSLAG TILL			
Vinberga - Ramdala dikningsföretag år 1959			
I	Ramdala	SOCKEN(NAR) AV	Blekinge
UPPRÄTTAT ÅR	1959	SAMEÄND MED SYNEFÖRRÄTTNING ENL VÄTTERLAGEN AV	
ORIGINAL	Kopia		
 Gösta Björk (TITEL)			
ANTAL RITN. ST. 2	KUNGL. LANTMÄSSIG. SÄMÅLSTÄMMAN	Nr	B 46

Nr 46.

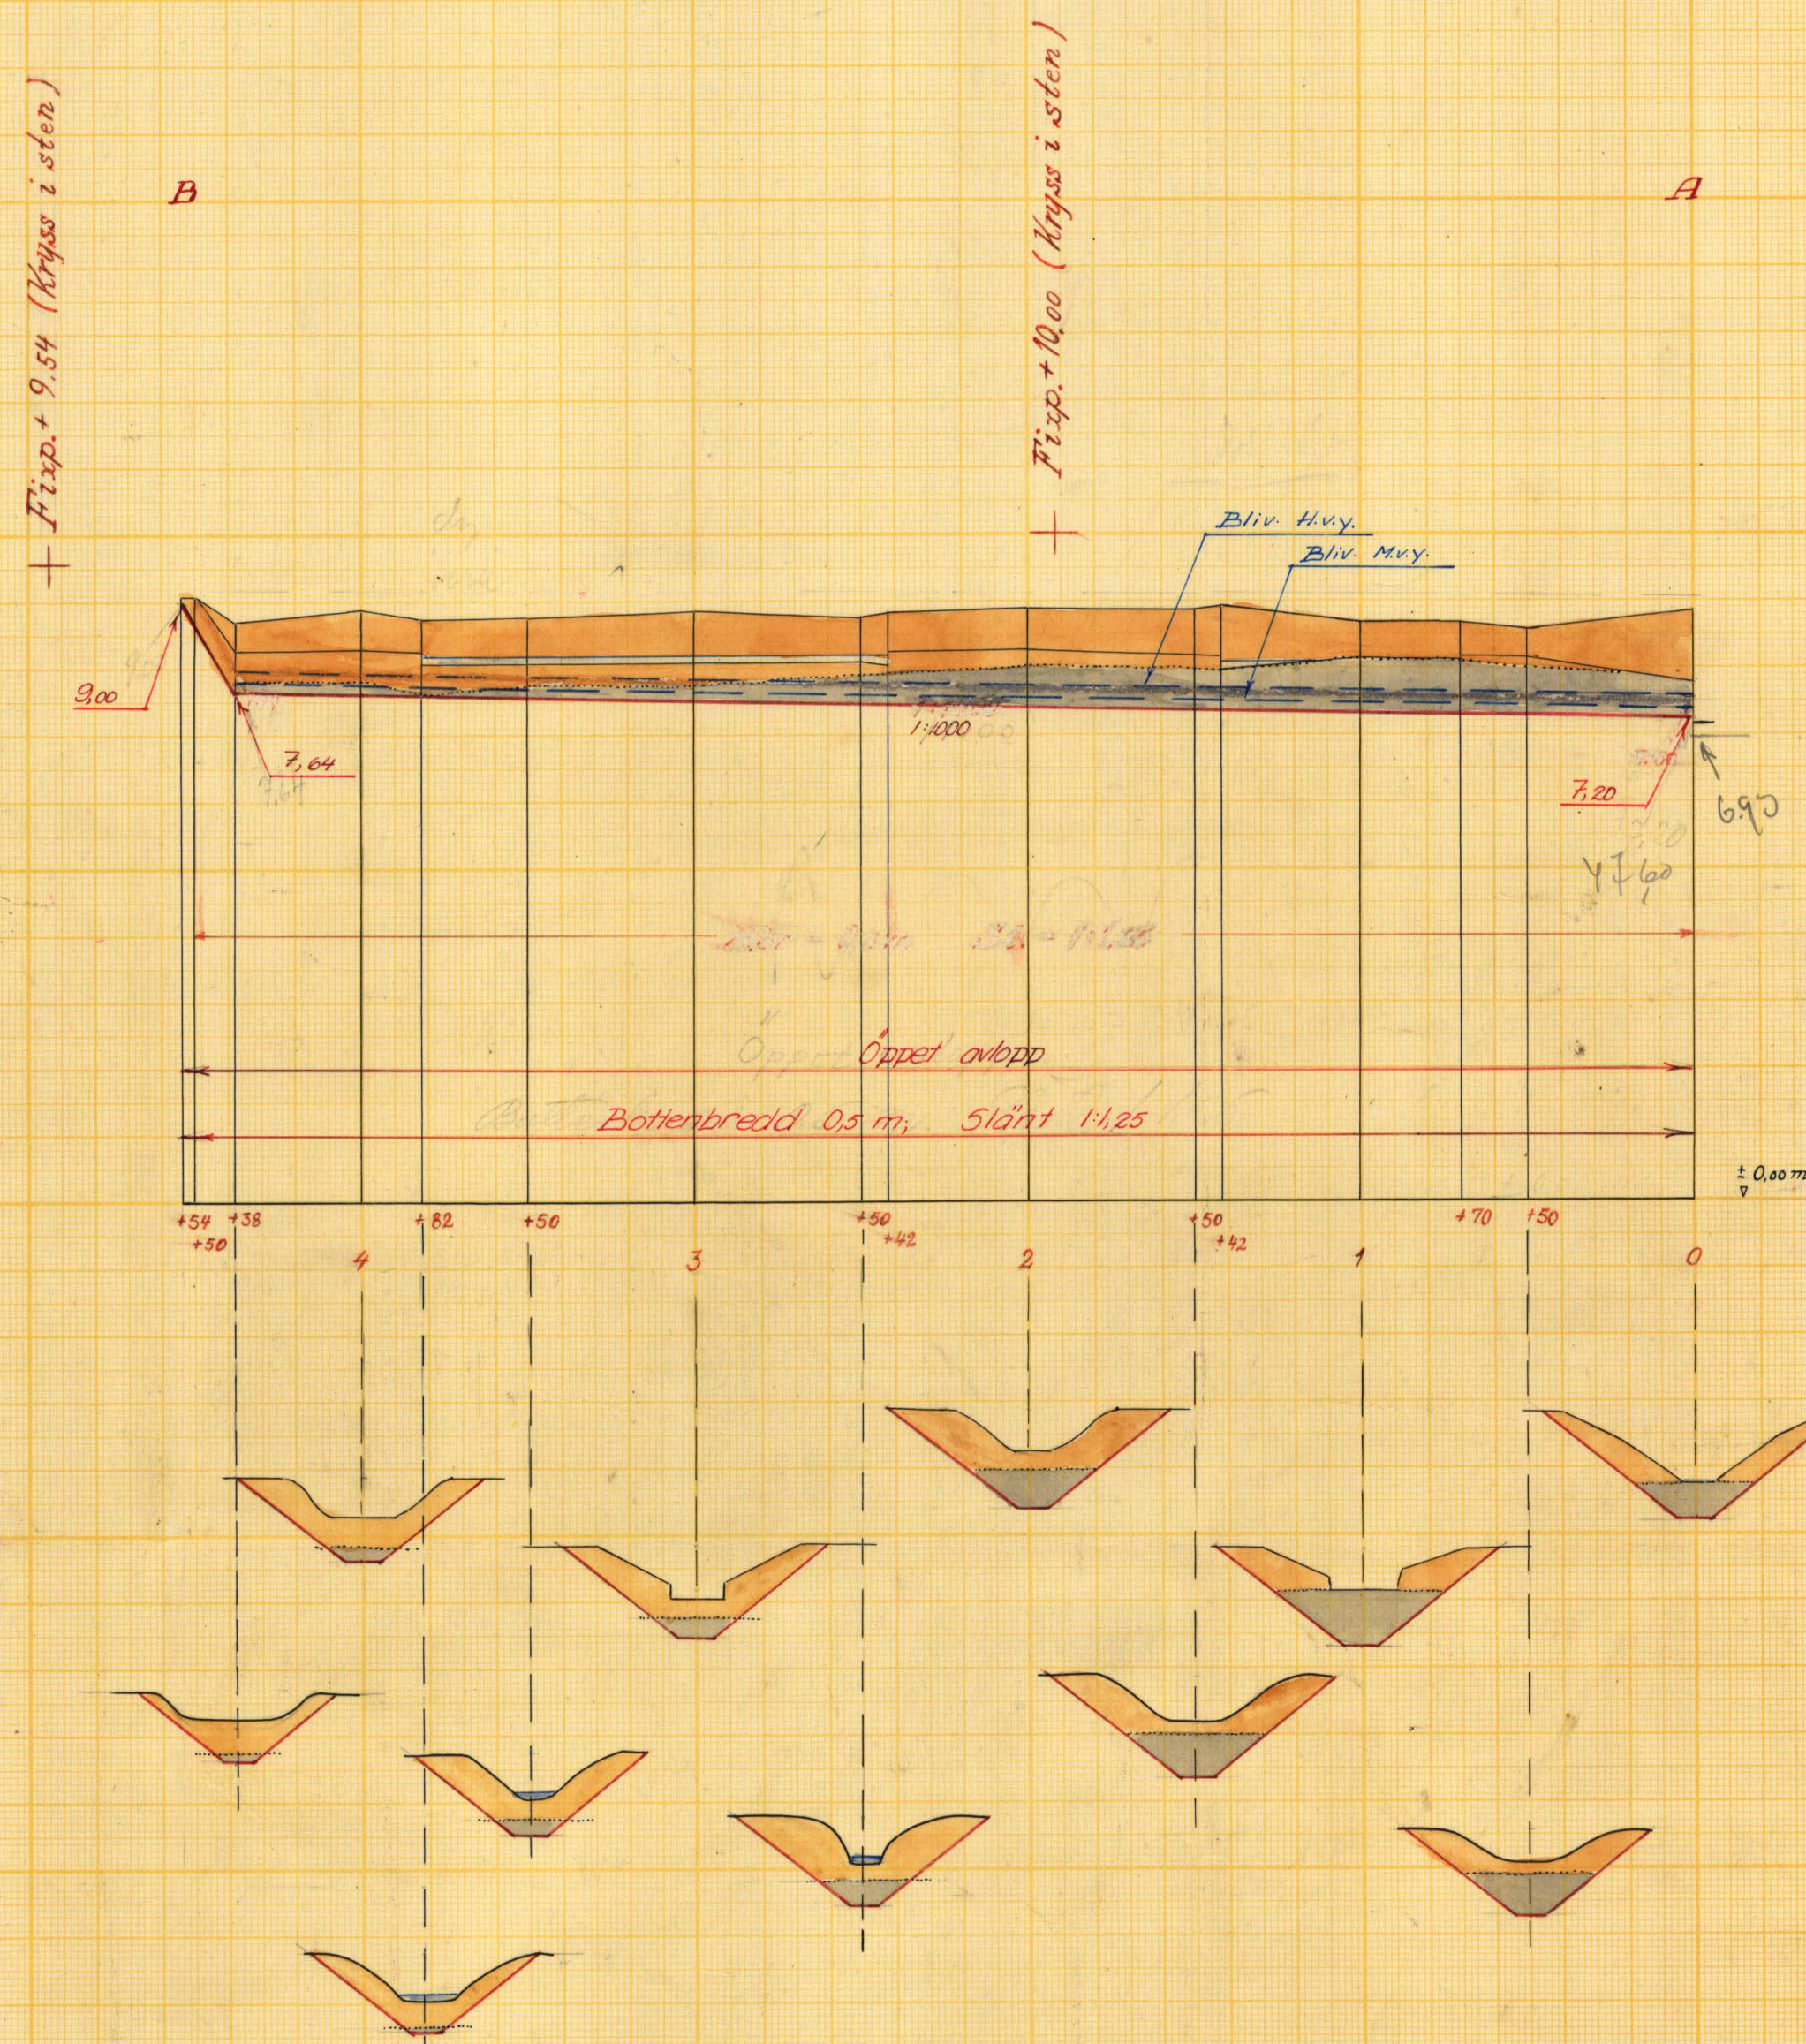

Förslag till			
Vinberga - Ramdala dikningsföretag år 1959			
I	Ramdala	kommun	Blekinge
upprättat år	1959	utan	samband med syneförrättning enl. vattenlagen av
Original			
Kejta			
Antal	2	LANTBRUKSSTYRELSENS	Nr
ritn.st.		LANTBRUKSNÄMNDENS	
		ARKIV	

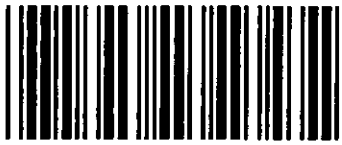


Akt nr:
B46

AUB46

Nr 46.



Bk 8/15/1959

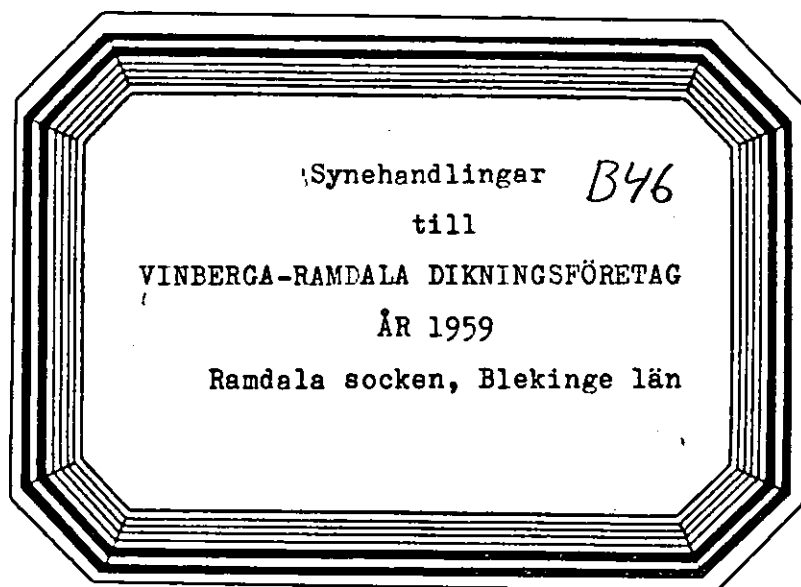

Företaget ligger mellan Bruatorpsåns och Lyckebyåns nederbörds-
områden med nummerbeteckningarna 79 respektive 80.

Synehandlingar

till

VINBERGA-RAMDALA DIKNINGSFÖRETAG ÅR 1959

Ramdala socken, Blekinge län.

Till akten hör: 1 häfte handlingar, innehållande
22 paginerade sidor, samt 2 blad
ritningar.

Protokoll, fört vid sammanträde för syneförrätt-
ning enligt 10 kap. vattenlagen för torrläggning
av marker inom Vinberga 16¹ m.fl. hemman i Ram-
dala socken, Blekinge län.

År 1959 den 28 oktober inställde sig undertecknad förrättningsman hos
direktör J. H. Dessing, Vinberga per Ramdala för att enligt av länsstyrelsen för
förrättningsmannen utfärdat förordnande (Bil. 1.) handlägga syneförrättning enligt
10 kap. vattenlagen för torrläggning av marker inom Vinberga 16¹ m.fl. hemman i
Ramdala socken, Blekinge län. Kallelse om sammanträdet hade tillsänts vederböran-
de sakägare genom rekommenderat brev med mottagningsbevis. Förteckning hade upp-
rättats över avsända kallelser (Bil. 2.)

Till sammanträdet hade så mtliga kallats och de som av förrättningen kunde
komma att beröras tillstådeskommit nämligen:

J. H. Dessing, Vinberga, äg. Vinberga 16¹

Sven Johansson, Bäckareboda, äg. Bäckareboda 1³ och 1⁴

Karl Mårtensson, Ramdala, äg. Vinberga 9¹ samt

Edvin Andersson, Ramdala, äg. Ramdala 29¹

§ 1.

Det för förrättningsmannen utfärdade förordnandet upplästes och bilades
protokollet (Bil. 1.).

§ 2.

Jäv mot förrättningsmannen hade ingen att anmäla. Förrättningsmannen
visste sig ej stå i jävsförhållande till nu kända sakägare.

§ 3.

Laga hinder mot förrättningens handläggning hade ingen att anmäla.

§ 4.

Direktör Dessing överlämnade till förrättningsmannen ett protokoll över

tidigare sammanträde i ärendet, protokollet bilades protokollet som Bil. 3. Dessing överlämnade även en överenskommelse med förslag till kostnadernas fördelning vid utförandet av det planerade företaget. Överenskommelsen kommer att biläggas utlåtandet som Bil. D.

§ 5.

J. H. Dessing, Sven Johansson, Karl Mårtensson samt Edvin Andersson yrkade att dikessträckan 0+00 - 4+54, måtte utföras på sätt som överenskommits i mom. 2 i den träffade överens-kommelsen. (Bil. D.), samt att förrättningsmannen måtte fastställa de i nämnda överenskommelse överenskomna andelstal.

§ 6.

Förrättningsmannen meddelade att förslaget till utförandet av företaget baserats på de djuplägen och de dimensioner, som överenskommits i mom. 2 Bil. D. Förrättningsmannen demonstrerade sitt förslag till torrläggning av berörda marker. Samtliga hade ingen erinran mot förslaget och yrkade att förrättningsmannen måtte fastställa detsamma.

§ 7.

Efter syngång demonstrerade förrättningsmannen förslagshandlingarna och ritningarna. Handlingarna bilades protokollet

Värderingslängden Bil. A.

Kostnadsförslaget Bil. B.

Arbetsbeskrivningen Bil. C.

§ 8.

Avgavs synemännens utlåtande (Bil. E.), varefter kostnadsfördelningslängden (Bil. F.) upplästes.

§ 9.

Till styrelse för företaget valdes:

Lantbrukaren Edvin Andersson, Ramdala mark, Ramdala.

Lantbrukaren Sven Johansson, Bäckareboda, Ramdala.

Direktör J. H. Dessing, Vinberga, Ramdala

Till ordförande i företags styrelse valdes:

Direktör J. H. Dessing, Vinberga, Ramdala.

§ 10^a

Meddelades att kostnaderna för hantlangning vid förundersökningen uppgick till 100:-- kronor. Beloppet hade förskotterats av J. H. Dessing.

§ 11^a


Förrättningsmannen meddelade att avskrifter av förrättningshandlingarna och kopior av förslagsritningarna skulle tillställas styrelsens ordförande direktör J. H. Dessing senast inom 30 dagar från nedanskrivna dag för att hos honom hållas tillgängliga för envar som vill granska dem och taga avskrift och kopior.

§ 12^a

Då intet ytterligare förekom, upplästes och godkändes protokollet, varefter förrättningen förklarades avslutad och sammanträdet upplöstes.

Vinberga per Ramdala den 28 oktober 1959.

I tjänsten:

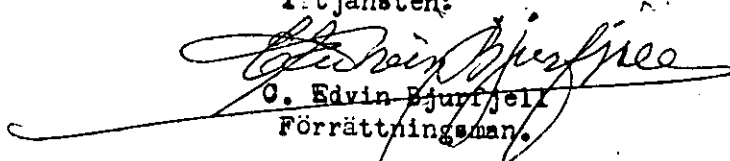
O. Edvin Bjurjell
Förrättningsman.

Landskansliet i Karlskrona		
Ink. 11 9. AUG. 1959.		
III	21	24 17

Insändes till: vederbörande: lantbruksnämnd:

Ankom till

Lantbruksnämnden i Blekinge län

18 AUG 1959

99/59

län.

Till Länsstyrelsen i Blekinge

Förrättningsnummer 687 1s.

Härmed anhålles om förordnande för behörig förrättningsman att handlägga syneförrättning enligt 10 kap. vattenlagen för torrläggning av ^{mig} _{oss} tillhörig^{er} mark inom Vinberga 16¹ i Ramdala socken(-nar) av Blekinge län.

Förrättningen avser Torrläggning av mark genom dikning

här uppgives så fullständigt som möjligt företags beskaffenhet (dikning, åreglering, sjösänkning, invallning e. d.), vidare

företags omfattning (areal som skall torrläggas, avloppens längd o. d.), om flottled, damm, järnväg, landsväg e. d. beröres m. m.

Närmaste järnvägsstation Ramdala

Meddelanden om förrättningen ställes till Direktör J. H. Dessing, Vinberga, Ramdala

titel, namn och fullständig adress samt telefon.

Vinberga per Ramdala

den 18 aug.

19 59

Sökandes namn:

Fastighet:

för fastigheten

Vinberga 16¹Bäckareboda 1³Ramdala 29¹

Vinberga 9

Förutom nämnda, sökandena tillhöriga fastigheter, väntas nedanstående ägare och fastigheter bliva berörda av företaget.

icke sökandes namn:

Fastighet:

ägare av fastigheten

» » »

» » »

Lantbruksnämnden får till förrättningsman föreslå:

Förste assistent C. Edvin Bjurfjell, Karlskrona

Karlskrona

den

18 aug. 1959

19

På Lantbruksnämndens vägnar:

Zif Larsson

Överlämnas till förste assistenten C. Edvin Bjurfjell, Lantbruksnämnden, Karlskrona, som förordnas verkställa ifrågavarande förrättning.

✓ Karlskrona i landskansliet den 19/8 1959.

På Länsstyrelsens vägnar:

G. Wik
G. Wik

Gunnar Nilson
Gunnar Nilson

F Ö R T E C K N I N G

över avs-ända kallelser i rekommenderade brev med bevis angående sammanträde för syneförrättning rörande torrläggning av mark till Vinberga 16¹ m:fl. hemman i Ramdala socken, Blekinge län.

Den 20 oktober 1959 angående sammanträde hos direktör J. H. Dessing, Vinberga gård,

Ramdala onsdagen den 28 oktober 1959 kl. 10:00

Kallelse till,

Direktör J. H. Dessing, Vinberga gård,

Ramdala.

Lantbrukaren Karl Mårtensson, Ramdala mark,

"

Lantbrukaren Edvin Andersson, Ramdala mark,


"

Lantbrukaren Sven Johansson, Bäckareboda,

"

Karlskrona den 20 oktober 1959

I tjänsten:

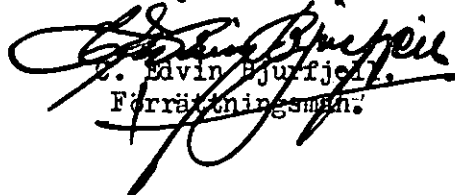
Edvin Bjurjell,
Förrättningsman.

Protokoll fört vid sammanträde, med delägare i
företag benämnt Vinberga ~~per~~ Ramdala ~~diknings-~~ lags-
företag år 1959 i Ramdala socken, Blekinge län.

År 1959 den 18 augusti inställde sig undertecknad förrättningsman
hos direktör J.H. Dessing, Vinberga per Ramdala för att handlägga förrätt-
ning rörande fördelning av framtida underhållskostnaderna för ett öppet avlopp,
som & hithörande karta betecknats med bokstäverna A - B.

Till förrättningen hade samtliga, som av företaget kunde komma att be-
röras tillstådeskommit nämligen:

J. H. Dessing, Vinberga
Sven Johansson, Bäckareboda
Karl Mårtensson, Ramdala
Edvin Andersson, Ramdala.

§ 1.

Till att justera dagens protokoll utsågs herrarna Dessing och Johansson.

§ 2.

Samtliga yrkade, dels att dikessträckan A - B måtte upprensas före den
15 sept. till det djupläge, som hittills legat till grund för upprensningen.
Dels att samma avlopp måtte uppgrävas och fördjupas till djupläge och dimen-
sion, som medgav torrläggning till minst 1 m djup av omkring avloppet liggan-
de marker.

§ 3.

Träffades överenskommelse om företagets utförande kostnadernas fördel-
ning m.m.

§ 4.

Undertecknades ansökan till länsstyrelsen om förordnande för behörig
förrättningsman.

§ 5.

Till styrelse för det blivande företaget valdes:
Lantbrukaren Edvin Andersson, Ramdala mark, Ramdala
Lantbrukaren Sven Johansson, Bäckareboda, Ramdala
Direktör J.H. Dessing, Vinberga, Ramdala.
Till ordförande i företagets styrelse valdes:
Direktör J. H. Dessing, Vinberga, R a m d a l a.

§ 6.

Då intet vidare var att behandla upplästes och godkändes protokollet med tillkännagivande att nytt sammanträde i ärendet kom att hållas på samma plats som dagens sammanträde vid tidpunkt, som senare kom att meddelas genom rekommenderade brev med mottagningsbevis.

Vinberga per Ramdala den 18 augusti 1959.

I tjänsten:



E. Edvin Bjurfjell.
Förrättningsman.

Justeras:


.....
(J. H. Dessing)



.....
(Sven Johansson)

VÄRDERINGSLÄNGD

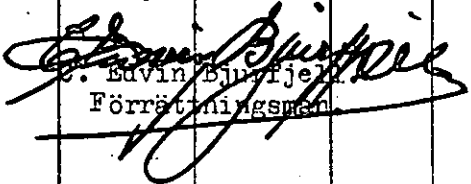Fastighet och ägare Ägobeskrivning	Ägo- figur- nr	Förbättrad mark		Värde pr ha		Båtnad	
		åker, tomt hektar	annan hektar	före kronor	efter kronor	pr ha kronor	pr ägofigur kronor
<u>Ramdala socken</u>							
<u>Bäckareboda 1³ och 1⁴</u>							
Sven Johansson							
åker	1	0,36		1000	2500	1500	540:-
"	2	0,34		1300	2500	1200	408:-
Summa		0,70					948:-
<u>Ramdala 29¹</u>							
Edvin Andersson							
åker	3	0,43		1000	2000	1000	430:-
betesmark	4		0,54	700	1000	300	162:-
"	5		0,74	700	1000	300	222:-
"	6		0,62	600	1000	400	248:-
"	7		0,67	500	1000	500	335:-
Summa		0,43	2,57				1397:-
<u>Vinberga 9¹</u>							
Karl Mårtensson							
åker	8	0,63		700	2000	1300	819:-
Summa		0,63					819:-
<u>Vinberga 16¹</u>							
J. H. Dessing							
åker	9	0,15		1500	2500	1000	150:-
"	10	0,90	1200	1200	2500	1300	1170:-
"	11	0,68		1400	2500	1100	748:-
"	12	0,58		1400	2000	600	348:-
Summa		2,31					2416:-
S A M M A N D R A G							
<u>Ramdala socken</u>							
<u>Bäckareboda 1³ och 1⁴</u>							
Sven Johansson	1-2	0,70					948:-
<u>Ramdala 29¹</u>							
Edvin Andersson	3-7	0,43	2,57				1397:-
<u>Vinberga 9¹</u>							
Karl Mårtensson	8	0,63					819:-
<u>Vinberga 16¹</u>							
J. H. Dessing	9-11	2,31					2416:-
Summa		4,07	2,57				5580:-
Vinberga per Ramdala den 28 oktober 1959:							
I tjänsten:							
 Edvin Bjurström Förrättningsman							

[illegible]

KOSTNADSFÖRSLAG

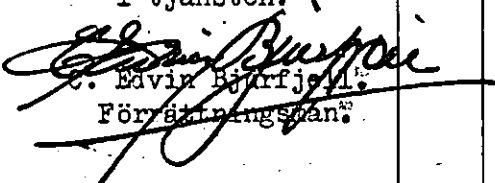Läge	Längd m	Arbete, material e. d.	Antal	å-pris kr.	Kostnad kronor	Summa kronor
<u>Dikessträckan A - B.</u>						
<u>Schaktning m.m.</u>						
0+00-4+54	454	Schaktning av dyjord m ³	650	1:50	975:-	1600:-
		Schaktning av lera "	250	2:50	625:-	
<u>Summa</u>	<u>454</u>	<u>meter</u>	<u>Summa m³</u>	<u>900</u>		
		För oförutsedda fall, arbets- ledning m.m. tillägges c:a 10 % av beräknade kostnader				200:-
		<u>S u m m a</u>				<u>1.800:-</u>
Vinberga per Ramdala den 28 oktober 1959⁷ I tjänsten:  C. Edvin Björnfjell Förädlingsman.						

[illegible]

ARBETSBESKRIVNING.

Arbetet skall utföras i enlighet med förslagshandlingarna och ritningarna därvid bland annat följande skall iakttagas:

- 1) Vid uppgrävning av den öppna dikessträckan skall den nuvarande sektionen i regel utvidgas lika åt båda sidorna. Utvidgningen skall utföras så, att det nya avloppet erhåller rak sträckning mellan olika större brytpunkter. Där avloppet följer gränslinjer skall denna och det nya avloppets mittlinje i regel sammanfalla. I krökar skall sektionen utvidgas åt krökens inre sida, så att denna uträtas i möjligaste mån.
- 2) Schaktmassorna skola i regel fördelas till lika godhet och mängd på avloppets båda sidor.
- 3) Schaktmassorna får ej uppläggas till större höjd än 1,5 m och ej med brantare lutning mot avloppet än 1:1,25. Mellan avloppet och jordvallen skall lämnas en frikant på minst 1,00 meter. Öppningar skola upptagas i jordvallarna på minst var 40 m samt dessutom vid alla tillstötande diken och svackor, så att ytvattnet obehindrat kan avrinna till avloppet. Öppningarna skola upptagas till minst 0,50 m bottenbredd och få ej utföras med brantare slänter än 1:1,7.
- 4) Vattnet i avloppet får under den tid, då arbete pågår uppdämmas och regleras i den omfattning, som erfordras för arbetets ändamålsenliga utförande, dock icke så att skada uppstår. Vattenytan får alltså ej uppdämmas till sådan höjd, att omgivande marker skadas, och ej heller så, att vattenbrist uppkommer nedanför uppdämningen. Efter uppdämning skall vattenytan nersänkas med försiktighet så att skada ej uppkommer.

Vinberga per Ramdala den 28 oktober 1959.

I tjänsten:


C. Edvin Bjurfielt
Förordningsman

ÖVERENSKOMMELSE

Mellan undertecknade delägare i Vinberga-Ramdala dikningsföretag för år 1959 är vid sammanträde denna dag följande överenskommelse träffad.

- 1) Vi förbinda oss att före den 15 sept. detta år upprepna till denna förrättning hörande dike mellan avvägningspunkterna 0+00 - 4+54 till ett djupläge av +7,70 m vid 0+00 och i fall 1:1000 mot avvägningspunkt 4+38, där bottenläget kommer att ligga på höjden +8,14 m och vid 4+54 på 9,00 m. Avloppets minsta bottenbredd skall vara 0,3 m och sidolutningen 1:1,25.

Sven Johansson utför och svarar för dikessträckan 0+00 - 0+70, J.H. Dessing för sträckan 0+70 - 1+42 samt 2+42 - 3+82, Edvin Andersson för sträckan 1+42 - 2+42 och Karl Mårtensson för sträckan 3+82 - 4+54. Åtagande enl. mom. 1 ovan gäller endast för år 1959.

- 2) Vi förbinda oss även att från och med 1960 uppgräva och fördjupa nämnda dike till en bottenlinje, som ligger på höjden +7,20 m vid 0+00 och vid 4+38 på höjden +7,64 samt vid 4+54 på höjden +9,00 m. Avloppet skall ha 0,5 m bottenbredd och slänterna skola ligga i lutning 1:1,25.

Vi anhålla att förrättningsmannen måtte fastställa ovan angivet djupläge och dimension vid blivande syneförrättning samt nedan angivna andelstal, vilka skola gälla vid kostnadernas fördelning vid ny uppgrävning av avloppet enl. mom. 2 ovan.

Fastighet och ägare

Andel i kostnaderna för företagets utförande och underhåll i procent

Bäckareboda 1³ och 1⁴
Sven Johansson

15,40

Vinberga 16¹
J.H. Dessing

46,70

Ramdala 29¹
Edvin Andersson

22,00

Vinberga 9¹
Karl Mårtensson

15,90

S u m m a 100,00

Ovan angivna andelstal skola även gälla vid fördelning av förrättningskostnaderna samt vid deras förskotterande.

Vi giva den i § 5 i förrättningsprotokollet valde ordföranden J.H. Dessing i uppdrag:

att ombesörja arbetenas utförande,

att verkställa utdebiteringar


att mottaga och utkvittera statsbidrag, som eventuellt kan bli till företaget beviljat,


att verkställa rensnings- och underhållsarbeten samt
att i övrigt vidtaga de åtgärder, som kunna finnas nödiga.

Sålunda överenskommet försäkras.

Vinberga per Ramdala den 18 augusti 1959.


.....
(J. H. Dessing)

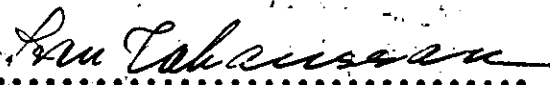
.....
(Sven Johansson)

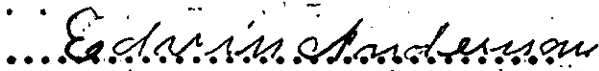
.....
(Edvin Andersson)


.....
(Karl Mårtensson)


Förestående förening vitsordas.

Vinberga per Ramdala den 28 oktober 1959.

I tjänsten:


C. Edvin Bjurfiell
Förrättningsman.

Översiktskarta.

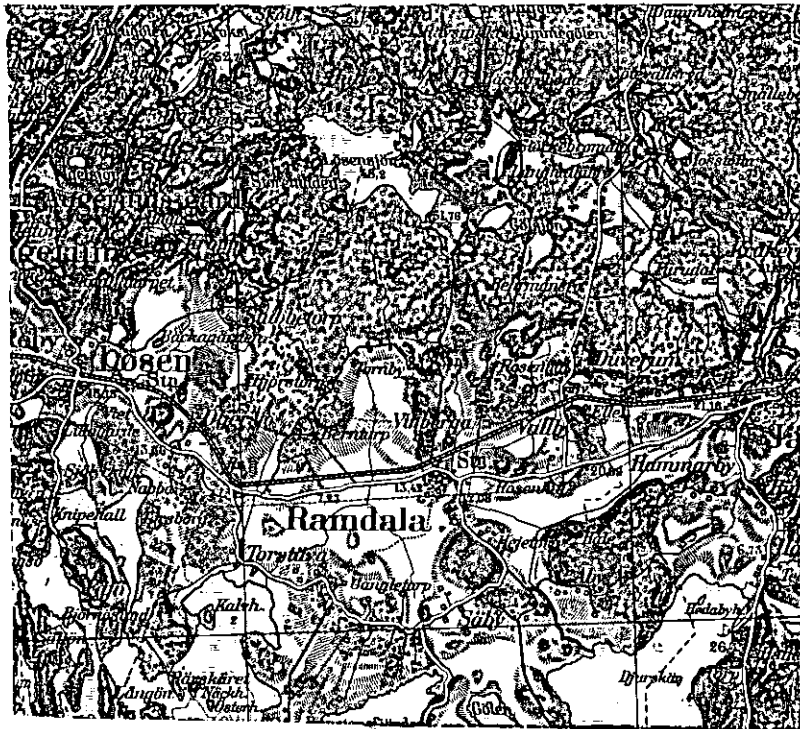

Skala 1:100000.

U T L Å T A N D E

avgivet vid syneförrättning enligt 10 kap. vattenlagen för torrläggning av marker inom Vinberga 16¹ m.fl. hemman i Ramdala socken, Blekinge län.

Mom.1. Företagets omfattning, ändamål och muvarande avlopp m.m.

Över avdikningsområdet, som skall bilda en samfällighet, har genom sammanställning av befintliga kartor en ny karta upprättats i skala 1:2000 på vilken markernas höjdläge över jämförelseplanet angivits medelst små siffror. Beskrivning över markerna återfinnes i ägobeskrivningen (Bil. A.).

Till följd av under förrättningen framkomna yrkanden enligt § 5 i förrättningsprotokollet kommer företaget att omfatta ett i nordlig och östlig riktning framrinnande avlopp, å hithörande ritningar betecknat med bokstäverna A - B. Företaget avser utförandet av nämnda dikessträcka.

Företaget ligger mellan Bruatorpsån och Lyckebyåns nederbördsområden med nummerbeteckningarna 79 respektive 80.

Mom.2. Laga hinder, allmänna och enskilda intressen.

För handläggning av förrättningen, som grundar sig på länsstyrelsens förordnande den 19 augusti 1959, eller för företagets utförande i den omfattning, som ovan angivits, har något laga hinder ej anmälts eller kunnat utrönas. Allmänna eller enskilda intressen synas icke komma att av företaget förnärmas.

Mom.3. Företagets beskaffenhet.

Torrläggningsföretaget skall enligt synemännens åsikt betraktas som sådan dikning som omförmäles i 7 kap 1 § vattenlagen.

Mom.4. Fixpunkter.

På plan- och profilritningarna angivna höjdlägen hänföra sig till ett godtyckligt valt höjdsystem, som ligger 40,40 m högre än rikets normalplan. Utgångspunkt för avvägningarna har varit fixpunkt I, som beskrives sålunda:

Fastigheten Vinberga 16¹, stor sten i åker, utmärkt med kors i stenens översida; +10,00 m.

Till ledning vid arbetena utmed avloppet har nedan angivna fixpunkter markerats och avvägts:

Fixp. I. Se utgångsfixpunkt ovan.

Fixp. II. Fastigheten Vinberga 16¹, sten i skogskant. Utmärkt med kors i stenens översida; +9,54 m.

Ovan angivna fixpunkter, ligga på höjderna +50,40 m och +49,94 m i rikets normalplan.

Fixpunkterna, som äro lagligen skyddade, få ej rubbas, förstöras eller övertäckas förrän de blivit av lantbruksingenjör ersatta med nya.

Mom.5. Förslag till nya avlopp.

På grund av under förrättningsens handläggning framkomna yrkanden, § 5 i förrättningsprotokollet, har förrättningsmannen upprättat förslag till avlopp, vilka å plankartan betecknats med bokstäverna A - B. Denna dikessträcka skall utföras som öppet avlopp med 0,5 m bottenbredd och med slänterna i lutning 1:1,25.

Mom.6. Avloppets dimensioner.

Med hänsyn till områdets topografiska beskaffenhet och nederbörds mängden i trakten har avrinningen beräknats till 1 sekundliter per har, vid högvattenförning och 0,1 sekundliter per har vid medelvattenförning. Nederbördsområdet för dikessträckan A - B utgör 90 har. Den vattenmängd, som skall avbördas, utgör således vid:

Högvattenförning 0,090 m³/sek. samt vid

medelvattenförning 0,009 "

Enligt Bazins formel: $Q = \frac{F \times 87}{1 + n} \sqrt{V R I}$ med $n = 1,3$

erhålles ett vattenstånd av 0,34 m vid högvattenförning och 0,13 m vid medelvattenförning. Vattenstånden finnas inritade på profilritningen.

Avloppets bottenlägen i brytpunkter, lutningar och dimensioner finnas angivna på den upprättade profilritningen.

Mom.7. Ersättningar.

För intrång genom mark, som tages i anspråk och för vallupplag samt för

intrång och olägenhet i övrigt vid utförandet av företaget skall ingen ersättning av vad slag det vara må utgå.

Skulle vid dikningsföretagets utförande sådana skador uppstå, som ej av syhemannen förutsetts, eller kunnat förutses, äger den, som lider skadan att framställa anspråk på ersättning enligt bestämmelserna i 7 kap. 57 § vattenlagen.

Mom.8. Träd och buskar.

Träd och buskar utmed de nya avloppen skola fällas och borttagas av vederbörande ägare eller arrendator i så god tid att torrlägningsarbetet icke hindras. I annat fall kommer träden att borttagas av dikningsföretagets entreprenör.

Stängsel utmed avloppen skall vederbörande ägare eller arrendator flytta i så god tid, så att torrlägningsarbetet icke hindras. I annat fall kommer stängslet att rivas av företagets entreprenör.

Mom.9. Kostnader.

Kostnaderna för det avlopp, som dikningsföretaget skall utföra, har beräknats till 1.800:- kronor. Kostnadsförslaget har bilagts förrättningshandlingarna (Bil. B.).

Mom.10. Båtnadsuppskattning.

Då överenskommelse om kostnadernas fördelning träffats, har endast preliminär båtnadsuppskattning verkställt. Resultatet av uppskattningen framgår av värderingslängden (Bil. A.).

Mom.11. Kostnadsfördelning.

Överenskommelse om kostnadernas fördelning har träffats. Synemannen har vitsordat överenskommelsen. Kostnaderna skola fördelas efter de andelstal, som överenskommit i den träffade överenskommelsen (Bil. D.).

För varje särskild fastighet beräknad kostnad framgår av kostnadsfördelningslängden (Bil. F.).

Mom.12. Fornlämningar.

Skulle vid företagets utförande fasta fornlämningar eller fornfynd påträffas skall arbetet omedelbart avbrytas och anmälan göras hos landsantikvarien.

Av landsantikvarien lämnade föreskrifter skola lända till efterrättelse.

Mom. 13. Dikningsföretagets utförande.

Verkställda utredningar och beräkningar hava givit vid handen att företaget är lönande och väl värt att utföras. Synemannen tillstyrker därför att företaget kommer till stånd. Vill sökandena begagna sig av den rätt till företagets utförande, som de erhålla genom denna syneförrättning skall företaget utföras i överensstämmelse med av förrättningsmannen utarbetat förslag och med beaktande jämväl av de särskilda bestämmelser, som återfinnas i detta utlåtande. Arbetet får påbörjas då denna syneförrättning vunnit laga kraft och anmälan om styrelseval ingivits till länsstyrelsen. Företaget skall vara färdigställt före utgången av år 1965. Beträffande förlängning av arbetstiden utöver den här ovan angivna hänvisas till bestämmelserna i 7 kap. 58 § vattenlagen.

Utöver de särskilda bestämmelser och föreskrifter rörande arbetets utförande, som återfinnas i arbetsbeskrivningen (Bil. C.) och i detta utlåtande skall följande iakttagas:

- 1) Arbetet skall utlämnas på entreprenad på de villkor, som äro för delägarna mest gynnsamma och betryggande.
- 2) Innan arbete med företagets utförande påbörjas, skall detsamma anmälas till Riksförsäkringsanstalten eller till annan lämplig försäkringsanstalt. Sådan anmälan erfordras dock ej om entreprenören är sådan arbetsgivare som själv skall ombesörja försäkring för hos honom anställda arbetare.
- 3) Det nya avloppet skall följa på marken utstakade på plankartan och i detta utlåtande angiven sträckning.
- 4) Då arbetet pågår får vattnet uppdämmas, dock icke så att gröda eller annan egendom skadas eller vattenbrist uppkommer nerströms dämnet.
- 5) Uppdämd vattenyta skall nertappas med försiktighet, så att skador ej uppkommer vare sig nerströms eller uppströms dämnet.
- 6) Om dikningsföretaget kommer att understödjas med statsmedel skola de särskilda bestämmelser, som eventuellt kunna bli föreskrivna med villkor för statsunderstödet beviljande vara för alla delägare bindande.

Mom.14. Dikningsföretagets avsyning.

Då dikningsföretaget slutförts, skall arbetet avsynas av behörig förrättningsman. Anmälan om avsyning skall göras av företagets ordförande. Företaget skall anses färdigställt, då avsyningsförrättaren överlämnat bevis om att arbetet godkänts eller, om dikningsföretaget understötts med statsmedel, när vederbörande myndighet godkänt detsamma.

Mom.15. Framtida underhållet.

I företaget ingående avlopp skola omsorgsfullt underhållas genom regelbundna rensningar. Rensnings- och underhållsarbetena böra utföras på tid, då arbetet åstadkommer så ringa skada som möjligt. Av rensningsjord förorsakat intrång skall tålas utan ersättning.

Varje delägare äger påfordra, att den dikessträcka, av vilka han är beroende för sin jords torrläggning, alltid hållas i fullgott skick. Uppkommer skador på avloppen med till dem hörande anläggningar genom enskild persons åtgärder eller försummelse, skall styrelsen reparera skadorna och därefter uttaga kostnaderna för arbetet av den, genom vilkens förvållande skadorna uppkommit. Nekar denne att betala äger styrelsen instämma den tredskande till vederbörande domstol och vid domstolen yrka ersättning för arbetet.

Jordägare skall genom stängsel, eller annan åtgärd förhindra att den öppna dikessträckan nertrampas av betande djur. Dämning eller annan åtgärd, som hindrar vattenframrinningen, få under inga villkor göras utan tillstånd av vederbörande vattendomstol.

Kostnaderna för framtida underhållet av den nya dikessträckan skall fördelas efter de andelstal, som träffats i överenskommelsen. (Bil. D.)

Mom.16. Organisation. m.m.

För handhavande av företagets angelägenheter skall finnas en av intressenterna utsedd styrelse bestående av tre personer. Styrelsen, som redan utsetts, åligger:

att ombesörja företagets utförande och kontrollera entreprenörens arbete - i den

mån så finnes erforderligt med biträde av sakkunnig person,

att tillse att avloppet alltid hålles i fullgott skick samt ombesörja rensnings- och underhållsarbeten,

att i mån av behov verkställa utdebitering på sätt närmare föreskrives i 3 kap.

20 § vattenlagen,

att föra fullständiga och med verifikationer försedda räkenskaper, vilka skola avslutas per kalenderår och därefter vid sammanträde framläggas för delägarnas hörande och godkännande,

att för sistnämnda ändamål och då så eljest finnes nödigt kalla delägarna till sammanträden i den ordning, som föreskrives i 7 kap. 64 § vattenlagen,

att vid alla sammanträden såväl egna som allmänna föra protokoll. Protokollet vid allmänt sammanträde skall senast inom 14 dagar efter sammanträdet vara för delägarna tillgängligt hos ordföranden i företagets styrelse samt

att i övrigt vidtaga alla de åtgärder, som kunna finnas nödiga för företagets ändamålsenliga utförande och underhåll, samt därvid beakta och följa de bestämmelser, som angivas i 7 kap. 61-65 §§ vattenlagen.

Kallelse till allmänt sammanträde skall antingen skriftligen med mottagningsbevis delgivas alla delägare minst en vecka före sammanträdet eller ock minst fjorton dagar före sammanträdet kungöras dels i Ramdala kyrka, dels genom annons i minst en av ortens tidningar.

Mom.17. Förrättningskostnader.

Kostnaderna för denna syneförrättning skall fördelas efter i överenskommelsen. (Bil. D.) överenskomna andelstal.

Mom.18. Övriga yrkanden.

Yrkanden, vilka under förrättningens handläggning framkommit men ej blivit behandlade i detta utlåtande föranleda icke någon synemännens åtgärd.

Mom.19. Aktförvarare.

Avskrifter och kopior av vid denna förrättning upprättade handlingar och ritningar skola förvaras hos ordföranden i företagets styrelse, eller den som efter honom utses härtill.

Mom.20. Företagets namn.

Företaget skall benämnas Vinberga - Ramdala dikningsföretag år 1959.

Mom.21. Domstolsavgift.

Domstolsavgift skall enligt bestämmelserna i 11 kap. 95 § vattenlagen icke utgå vid denna förrättning.

Mom.22. Bilagor till utlåtandet.

Följande bilagor nämligen värderingslängd (Bil. A.), kostnadsförslag (Bil. B.), Arbetsbeskrivning (Bil. C.) och överenskommelse (Bil. D.) samt kostnadsfördelningslängd (Bil. E.) är att anse som delar av detta utlåtande.

Mom.23. Besvärshänvisning.

Talan mot åtgärd eller beslut vid förrättningen eller mot detta utlåtande föres vid Söderbygdens vattendomstol, adr. Postfack, V ä x j ö, till vilken besvären för att komma under prövning skola vara ingivna inom sextio dagar från nedan skrivna dag.


I besvären, som skola ingivas i tre exemplar, skola fullständigt upptagas klagandens alla påståenden och skälen därtill, och skola vid besvären fogas de handlingar klaganden vill åberopa till stöd för ändringssökandet.

Mom.24. Verkställighet.

Då i denna sak underställning till vattendomstol icke skall ske kommer detta utlåtande att gå i verkställighet i den ordning, som för laga kraft ägande dom är städgat, för såvitt icke inom den i mom. 23 här ovan angivna tid besvär över förrättningen anföres och på grund härav ändring i detta utlåtande kommer till stånd.

Vinberga per Ramdala den 28 oktober 1959.

I tjänsten:

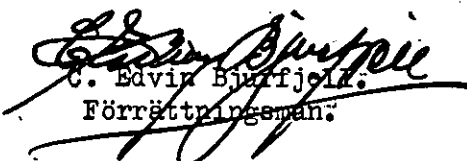

C. Edvin Bjurffjeld
Förrättningsman.

KOSTNADSFÖRDELNINGSLÄNGD

Fastighet Ägare m. m.	Ssk. o. likst. = S	Båtnad kronor	Fastighets andel i			Samfällighets andel i gemensamma kostnader procent
			för särskild av- delning beräknad kostnad kronor	för samfällig- heten beräknad kostnad kronor	samfällig- hetens verkliga kostnad procent	
1	2	3	4	5	6	7
<u>Ramdala socken</u>						
<u>Bäckareboda 1³ och 1⁴</u>						
Sven Johansson ägofig 1 - 2	S	948:-		277:-	15,40	
<u>Ramdala 229¹¹</u>						
Edvin Andersson ägofig 3 - 7	S	1397:-		396:-	22,00	
<u>Vinberga 9¹</u>						
Karl Mårtensson ägofig 8	S	819:-		286:-	15,90	
<u>Vinberga 16¹</u>						
J. H. Dessing ägofig 9-11	S	2416:-		841:-	46,70	
S u m m a		5.580:-		1.800:-	100,00	

Vinberga per Ramdala den 28 oktober 1959.

I tjänsten:

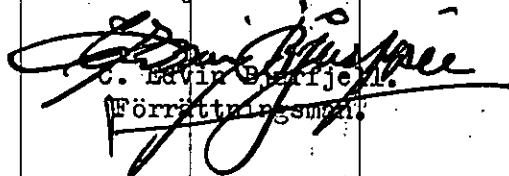

C. Edvin Bjerje
Förordningsman

[illegible]