


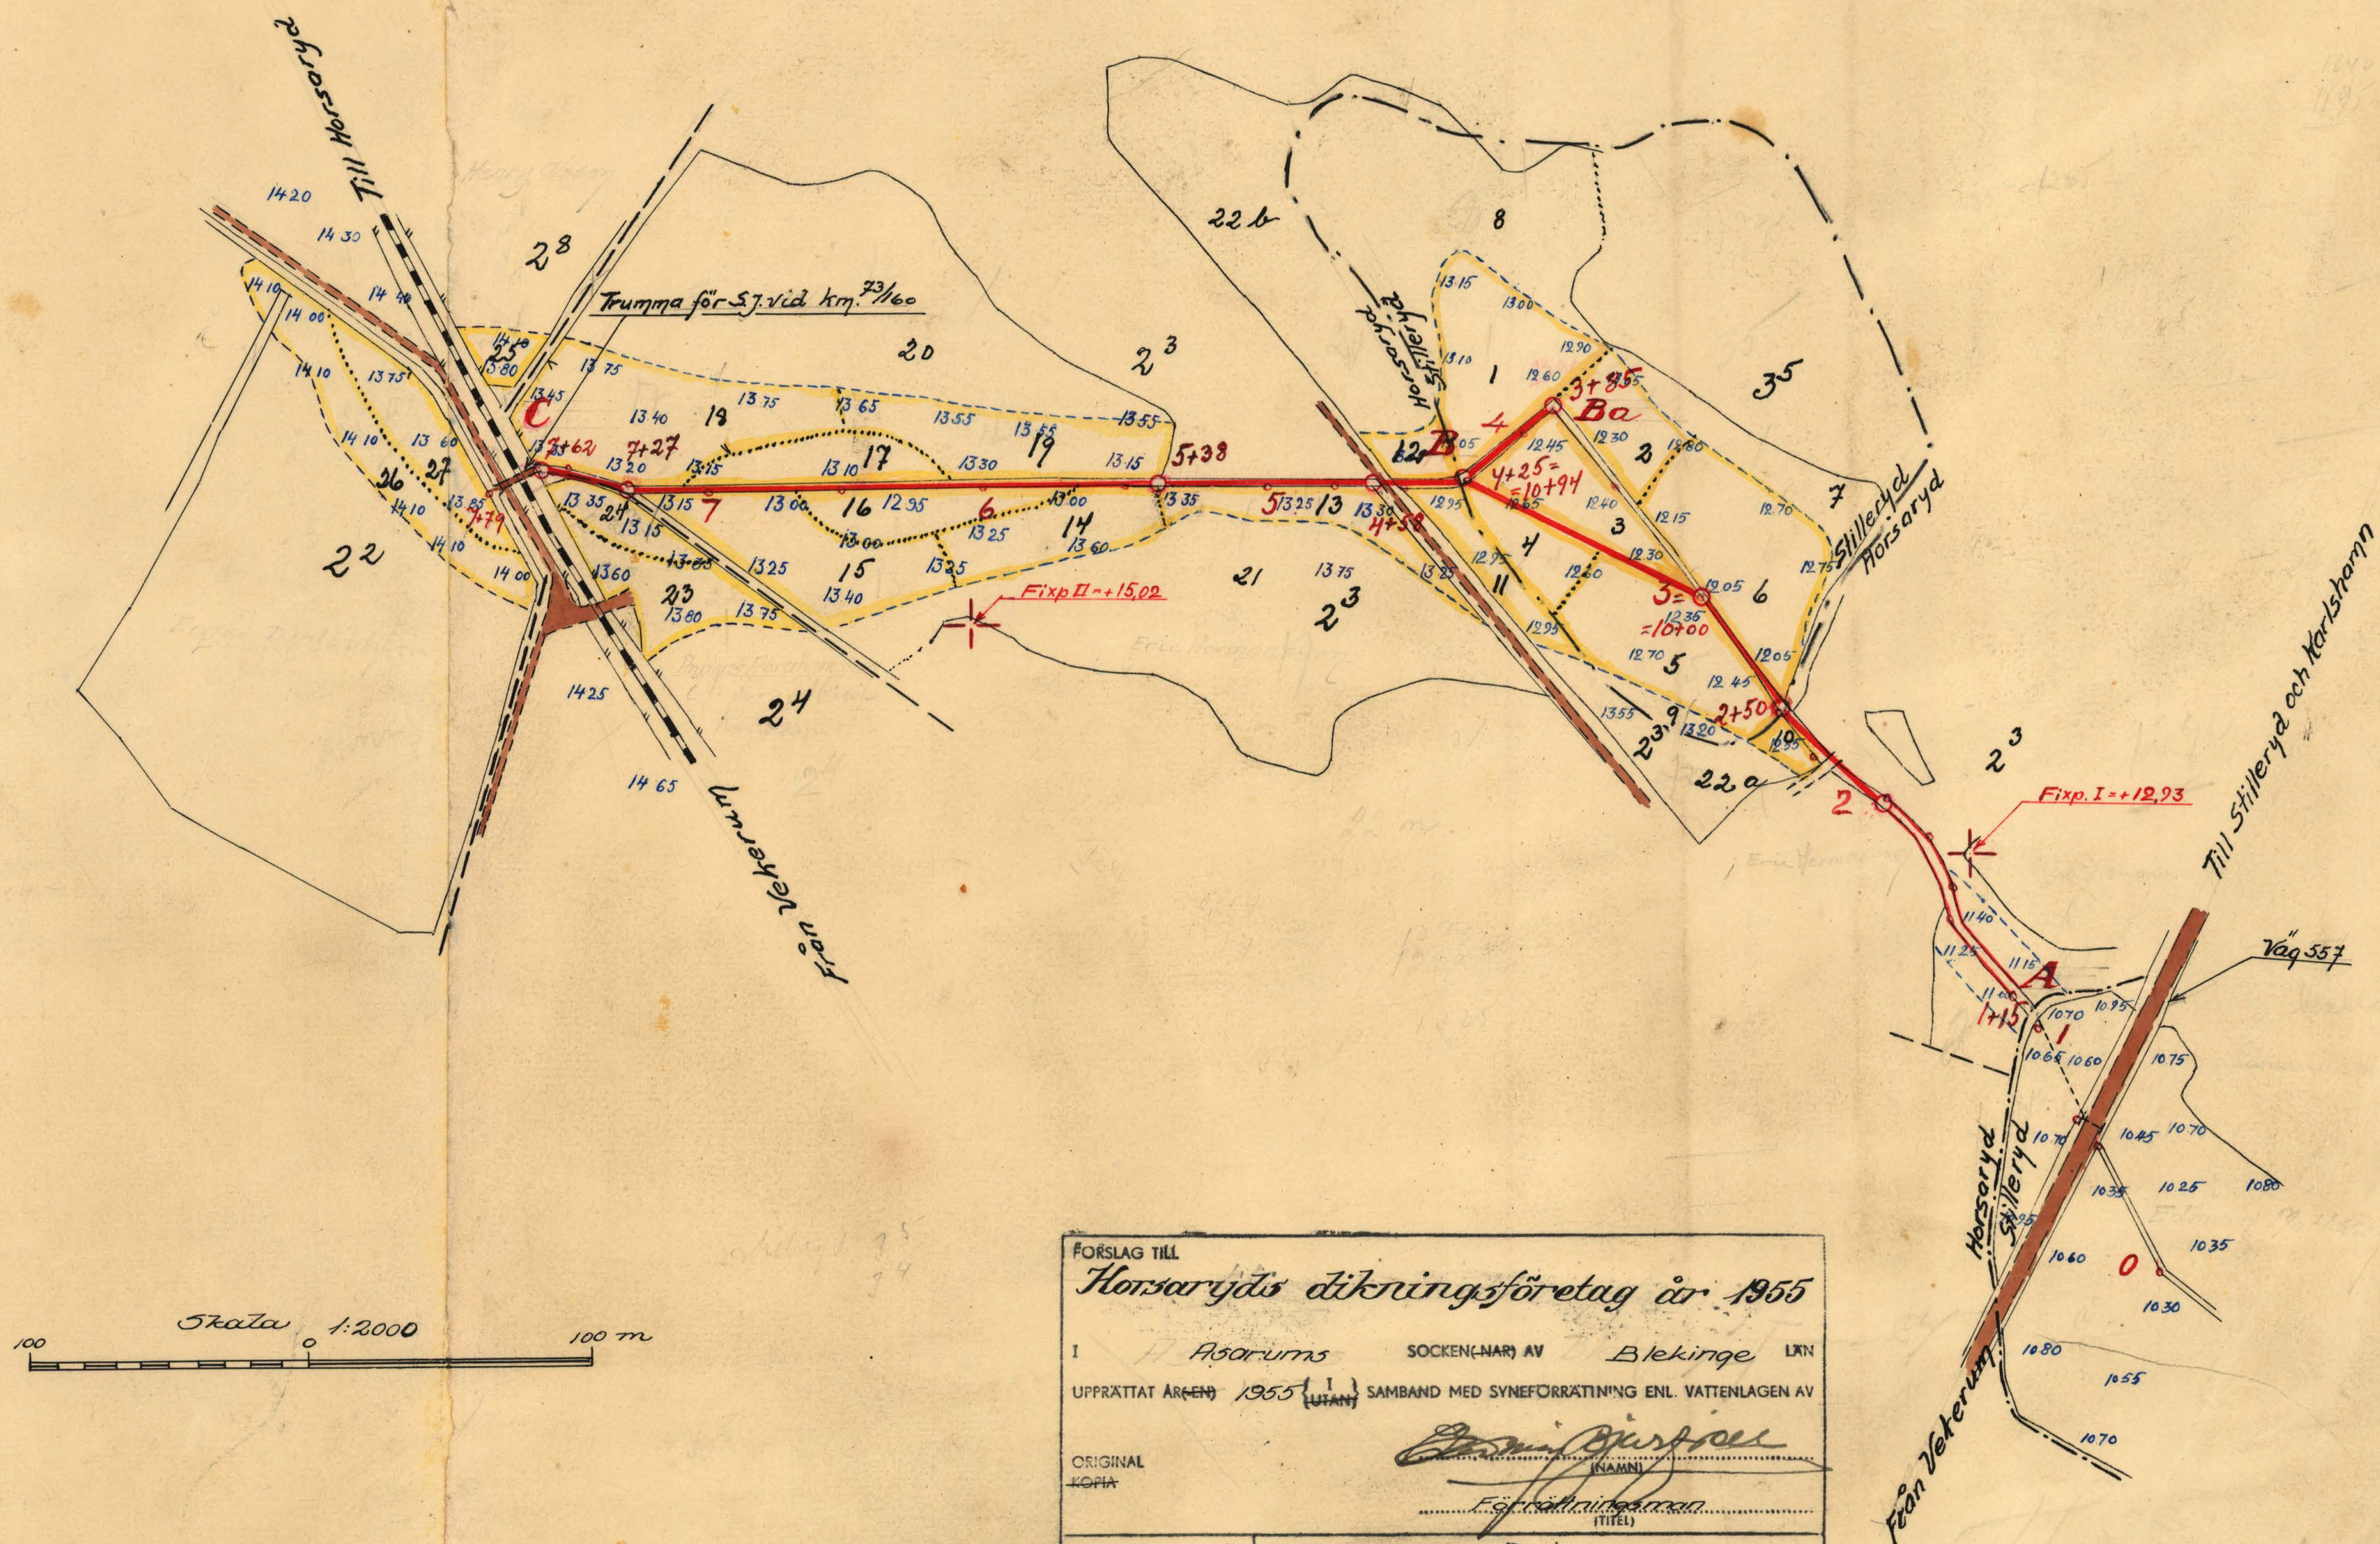

FÖRSLAG TILL
Konsaryds dikningsföretag år 1955

I Asarums SOCKEN(NAR) AV Blekinge LÄN

UPPRÄTTAT ÅR 1955 I SAMBAND MED SYNEFÖRRÄTTNING ENL. VATTENLAGEN AV





ORIGINAL
KOPIA

Einar Österberg
(NAMN)

Förhållingsman
(TITEL)


ANTAL RITN. SF. 2. KUNGL. LANTBRUKS- STYRELSENS ARKIV Nr B 6

N:r 6.

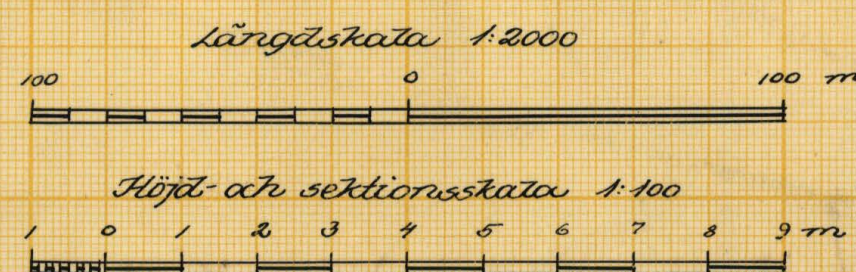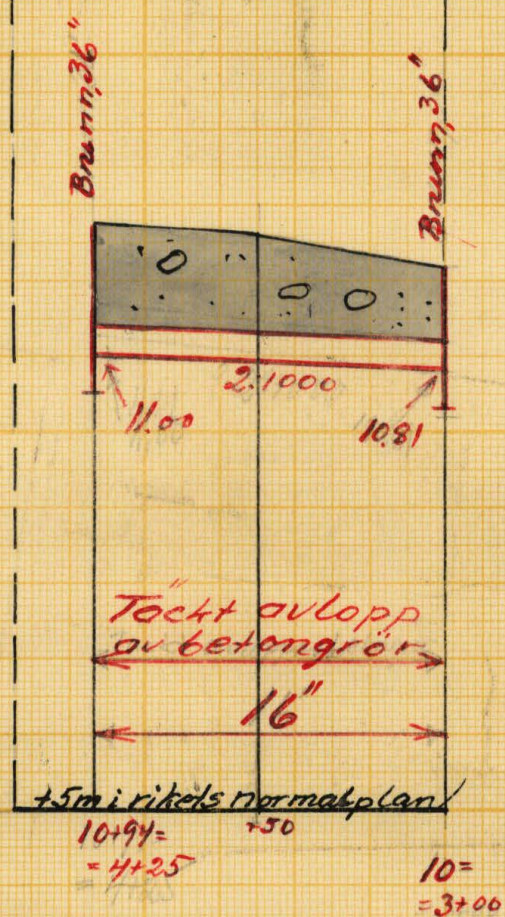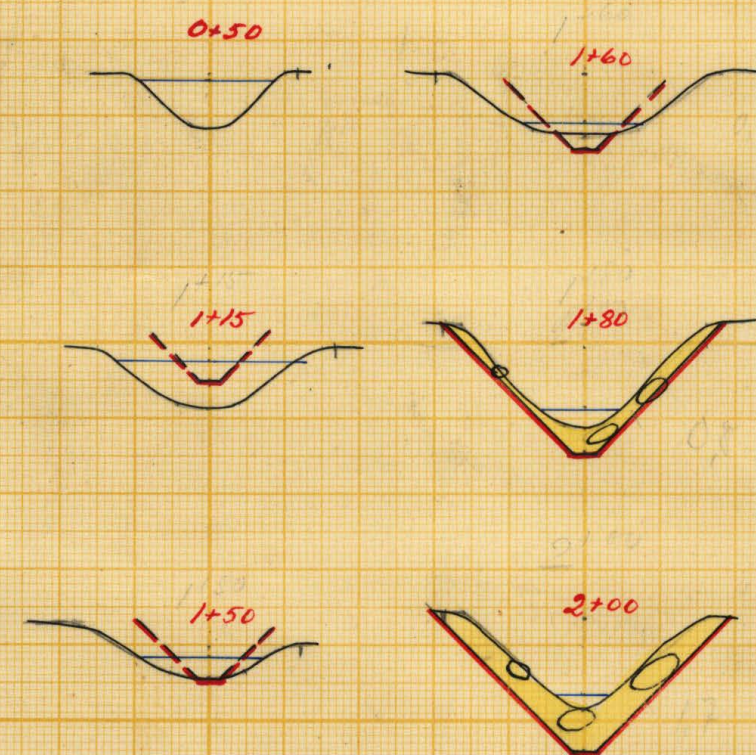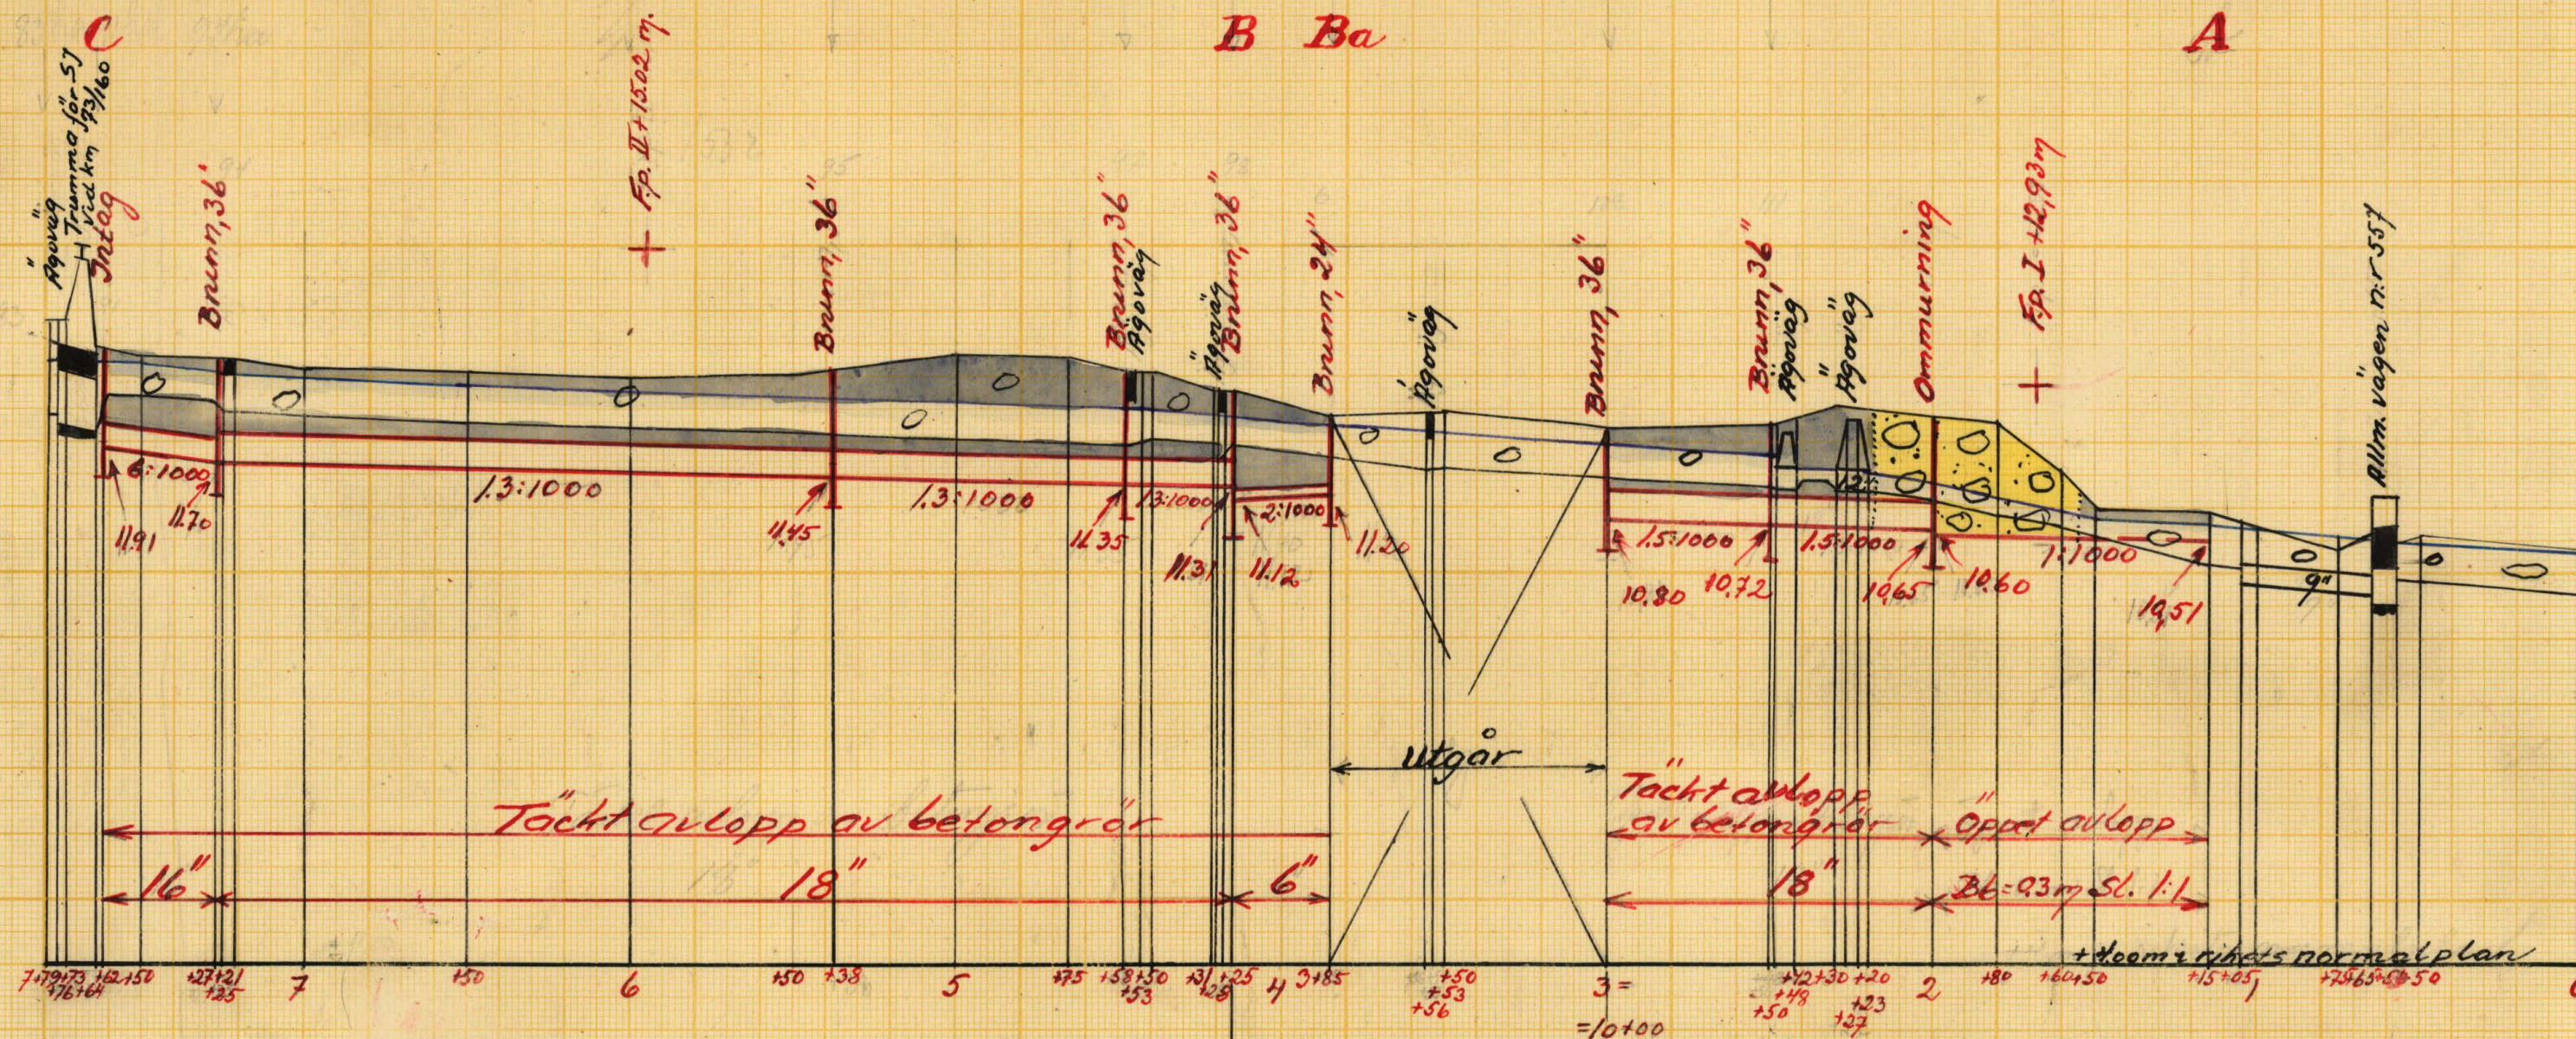

Förslag till			
Horsaryds dikningsförelag år 1955			
I	Psarums	kommun	Blekinge
upprättat år 1955		utan	samband med syneförrättning enl. vattenlagen av
Original	Kopia		
Antal ritn. st. 2		LANTBRUKSSTYRELSENS LANTBRUKSNÄMNDENS ARKIV Nr. B6	

E. Sjöberg
Förordningsman

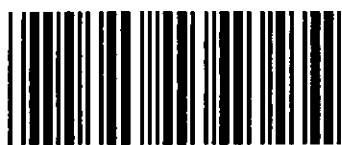


Akt nr:
B6

AUSB6



N:r 6.

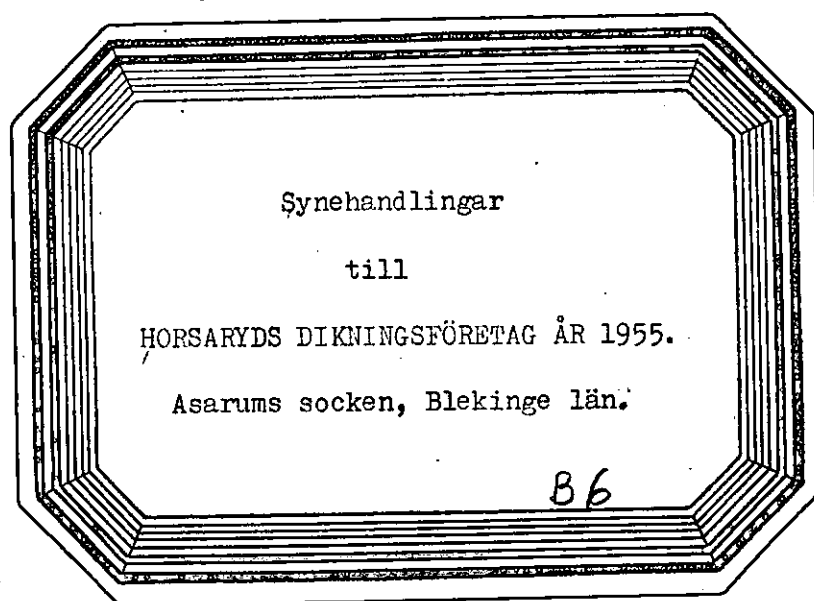


Ankom till
Lantbruksnämnden i Blekinge län

- 6 JUL 1955

K V I T T O

Från lantbruksingenjörskontoret i Karlskrona har jag denna dag mottagit 1 häfte handlingar, 2 blad ritningar samt en uppsättning arbetsritningar rörande Horsaryds dikningsföretag år 1955.

Horsaryd den 2 juli 1955.

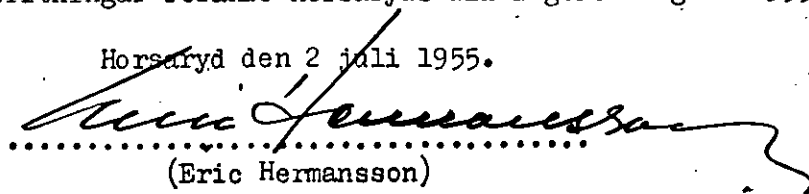
.....
(Eric Hermansson)

Företaget ligger mellan Mieåns och Mörrumsåns nederbörds-
områden mednummerbeteckningarna 85 resp 86.

Synehandlingar

till

HORSARYDS DIKNINGSFÖRETAG ÅR 1955.

Asarums socken, Blekinge län.

Till akten hör 1 häfte handlingar, innehållande
35 paginerade sidor, ssamt 2 blad
ritningar.

Protokoll fört vid sammanträde för syneförrättning enligt 10 kap vattenlagen angående torrläggning av mark genom dikning till Horsaryd 1⁵ m.fl. hemman i Asarums socken, Blekinge län.

År 1955 den 26 maj kl 10.00 inställde sig undertecknad förrättningsman hos lantbrukaren Eric Hermansson, Horsaryd, Asarum för att enligt av länsstyrelsen för förrättningsmannen utfärdat förordnande (Bil. 1.) handlägga syneförrättning enligt 10 kap vattenlagen angående torrläggning av mark genom dikning till Horsaryd 1⁵ m.fl. hemman i Asarums socken, Blekinge län.

Kungörelse om sammanträdet som förrättningsmannen den 2 maj 1955 översänt till pastorsämbetet i Asarums församling, hade anslagits för Asarums församling den 8 maj 1955 (Bil. 2.).

Kungörelse hade även varit införd i tidningen Karlshamns Allehanda den 4 maj 1955 (Bil. 3.).

Till kända sakägare, hade förrättningsmannen den 6 maj 1955 översänt underrättelser om sammanträdet. Förteckning hade upprättats över avsända kungörelser och underrättelser (Bil. 4.).

Följande hade tillstådeskommit av sökandena till förrättningen.

Lantbrukaren Eric Hermansson, Horsaryd äg 1/24 mtl Stilleryd 3⁵ och 5/32 mtl Horsaryd 2³ (lagf 1/11 1933 § 327).

Lantbrukaren Anders Abrahamsson, Horsaryd äg 1/8 mtl Horsaryd 2⁴ (lagf 1/9 1943 § 233).

Lantbrukaren Henry Olsson, Horsaryd, äg 3/32 mtl Horsaryd 2⁸ (lagf 13/3 1924 § 53).

Lantbrukaren Ernst Dahlbom, Horsaryd, äg 5/32 mtl Horsaryd 2² (lagf 22/11 1917 § 155).

Av övriga sakägare:

Statens Järnvägar genom ingenjör Lars Falk enligt fullmakt (Bil. 5.).

Vägförvaltningen i Blekinge län genom övervägmästaren Folke Sjöberg enligt fullmakt (Bil. 6.).

§ 1.

Det för förrättningsmannen utfärdade förordnandet upplästes och bilades protokollet (Bil. 1.).

§ 2.

Jäv mot förrättningsmannen hade ingen att anmäla.

§ 3.

Laga hinder mot förrättningsmannens handläggning hade ingen att anmäla.

§ 4.

Förrättningsmannen framlade en plankarta över de marker, som kunna komma att beröras av det planerade dikningsföretaget, samt profilritning över de sträckningar för nya avlopp, som avvägs vid förundersökningen. I samband härmed redogjorde förrättningsmannen för av honom upprättat förslag till torrläggning av ifrågakande marker.

§ 5.

Sökanden yrkade att företaget skulle utföras i enlighet med det av förrättningsmannen upprättade förslaget.

§ 6.

Meddelades att hantlangningskostnaderna vid förundersökningen uppgick till 124:50 kronor, vilket belopp förskotterat av Hermansson.

§ 7.

Förrättningsmannen meddelade, att han i kungörelsen angivit, att väg 559 kom att beröras av företaget. Förrättningsmannen framhöll att nämnda väg ej kom att beröras, medan däremot väg 557 komme att möjligen beröras av det planerade företaget.

§ 8.

Sedan delägarna överenskommit att omedelbart utse styresman företogs val. Till styresman för företaget valdes lantbrukaren Eric Hermansson, Horsaryd, Karlshamn.

§ 9.

Träffades förening (Bil. D.) angående arbetets utförande, kostnadernas fördelning m.m.

§ 10.

Att jämte förrättningsmannen justera dagens protokoll utsågs herrarna
-ingenjör Lars Falk och övervägmästaren Folke Sjöberg.

§ 11.

Meddelades att synegång skulle omedelbart verkställas, varefter sammanträdet omedelbart efter synegången skulle fortsätta på samma ort och ställe som hittills.

§ 12.

Under synegången demonstrerade förrättningsmannen för ingenjör Falk och övervägmästare Sjöberg förslaget i och vad det berörda järnväg respektive väg. Såväl Falk som Sjöberg hade inte något att erinra mot det upprättade förslaget i och vad detsamma berör järnväg resp väg.

§ 13.

Efter synegången fortsattes sammanträdet.

§ 14.

Förrättningsmannen redogjorde för förslaget till dikningsföretagets utförande.

Handlingarna bilades protokollet.

Värderingslängden	(Bil. A.)
Kostnadsförslaget	(Bil. B.)
Arbetsbeskrivningen	(Bil. D.)

§ 15.

Förrättningsmannen meddelade att han jämlikt bestämmelserna i vattenlagen 10 kap 71 § kommer att lördagen den 4 juni 1955 till lantbrukaren Eric Hermannsson översända avskrift av utlåtandet i ärendet för att av honom hållas tillgängligt för samtliga delägare. Avskrift av förrättningshandlingarna komme att översändas inom 30 dagar räknat från den 4 juni 1955 för ^{att} av Hermannsson hållas tillgängliga för envar, som vill granska dem och taga avskrift.

§.16.

Då intet ytterligare förekom upplästes och godkändes protokollet, med tillkännagivande att förrättningen förklarades avslutad den 4 juni 1955. Härefter upplöstes sammanträdet.

Horsaryd den 26 maj 1955.
I tjänsten:

C. Edvin Bjurfiell
C. Edvin Bjurfiell.
Förrättningsman.

Justeras:

Lars Falk
.....
Lars Falk

F. Sjöberg
.....
Folke Sjöberg

IIIM 34 54.

Landskansliet i Karlskrona

Ink. 11 OKT. 1954

Förrättningsnummer 514.

Ankom till

Lantbruksnämnden i Blekinge län

18 OKT. 1954

Li. 69/54

Till

Länsstyrelsen i Blekinge län,

Karlskrona.

Vördsamt anhålles om förordnande för behörig förrättningsman att handlägga syneförrättning enligt 10 kap. vattenlagen angående torrläggning av vattenskadade marker till Horsaryd nr 1⁵ m.fl. hemman i Asarums socken, Blekinge län.

Upplysningar angående förrättningen lämnas av undertecknad, lantbrukaren Eric Hermansson adr. Horsaryd, Karlshamn. Tel Karlshamn 421.

Horsaryd per Karlshamn den 18 september 1954.

Eric Hermansson
Henry Olsson

Ernst Dahlbom


Förteckning över fastigheter som kunna tänkas bli berörda av det planerade företaget.

Titel	Fastighet	Namn	Adress.
Lantbr.	Horsaryd	Eric Hermansson	Horsaryd, Karlshamn
"	"	1. <i>Anders Johansson</i>	"
"	"	2. <i>Henry Olsson</i>	"
"	"	2. <i>Ernst Dahlbom</i>	"

V.g.v.

Tillförrättningsmanfårajägföreslår förstetassistenten C. Edvin Bjurfjell.

Karlskrona den 2 oktober 1954.

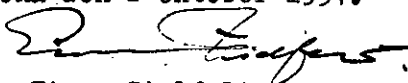


Einar Zielfelt
Statens Lantbruksingenjör.

Fierbygher *Zick Larsson*


R e s o l u t i o n .

Översändes till förste assistenten C. Edvin Bjurfjell, lantbruksingenjörskontoret, Karlskrona, som härigenom förordnas att i laga ordning verkställa ifrågavarande förrättning.

Karlskrona i landskansliet den 11 oktober 1954.

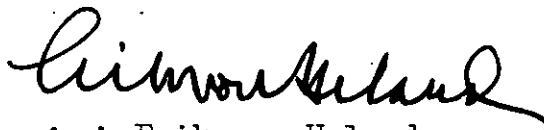

Erik von Heland

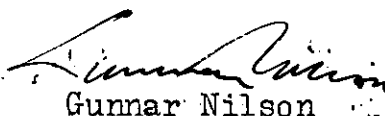

Gunnar Nilson

12 MAJ 1955

K U N G Ö R E L S E.

Sammanträde för syneförrättning enligt 10 kap vattenlagen angående torrläggning av mark genom dikning till Horsaryd 1⁵ m.fl. hemman i Asarums socken, Blekinge län, kommer att hållas hos lantbrukaren Eric Hermansson, Horsaryd, Karlshamn torsdagen den 26 maj 1955 kl 10.00, då vederbörande sakägare hava att tillstädeskomma personligen eller genom lagligen befullmäktigande ombud. Av förrättningen kommer att beröras dels marker till Horsaryd 2², 2³, 2⁴, 2⁸ samt Stille-ryd 3⁴ och 3⁵ allt i Asarums socken, dels Statens järnvägar tillhörig trumma vid km 73/160 å bandelen Karlshamn - Kristianstad dels allmänna vägen till Horsaryds jvstn eller väg 559.

Vid sammanträdet kommer styrelse för företaget att väljas.

Karlskrona den 2 maj 1955.

I tjänsten:

C. Edvin Blomfeldt
C. Edvin Blomfeldt
Förrättningsman.

I laga ordning kunngjord i Asarums kyrka söndagen
den 8 maj 1955, ^Betygar:

U. L. Carlsson
kyrkoherde



Kungörelse

Sammanträde för syneförrättning enligt 10 kap vat-
tenlagen, angående torrlägg-
ning av mark genom dikning
till Horsaryd 1^a m. fl. hem-
man i Asarums socken, Ble-
kinge län, kommer att hål-
las hos lantbrukare Eric
Hermansson, Horsaryd, Asa-
rum torsdagen den 26 maj
1955 kl. 10.00, då veder-
börande sākägare hava att
tillstädeskomma personligen
eller genom lagligen be-
fullmäktigade ombud. Av
förrättningen kommer att
beröras dels marker till Hor-
saryd 2^a, 2^b, 2^c, 2^d samt
Stilleryd 3^a och 3^b allt i
Asarums socken, dels Sta-
tens järnvägar tillhörig
trumma vid km 73/160 å
bandelen Karlshamn—Kris-
tianstad, dels allmänna vä-
gen till Horsaryds jvstn el-
ler väg 559.

Vid sammanträdet kom-
mer styrelse för företaget
att väljas.

Karlskrona d. 2 maj 1955.

I tjänsten:

C. Edvin Bjurfjell.

Ö. Ö. Förrättningsman.

Ovanstående kungörelse införd i tidningen Karlshamns Allehanda den 4 maj 1955
betygar i tjänsten:

Edvin Bjurfjell

F Ö R T E C K N I N G

över kungörelser och underrättelser angående sammanträde för syneförrättning rörande torrläggning av mark genom dikning till Horsaryd 1⁵ m.fl. hemman i Asarums socken, ^Blekinge län, avlämnade å posten nedanskrivna dagar.

Den 2 maj 1955 angående sammanträde hos lantbrukaren Eric Hermansson, Horsaryd nr 1, Karlshamn, torsdagen den 26 maj 1955 kl 10.00.

Kungörelse till:

Pastorsämbetet i Asarums församling,

Asarum

Tidningen Karlshamns Allehanda,

Karlshamn

Den 6 maj 1955 angående ovan angivna sammanträde

Underrättelse till:

Statens Järnvägar, Baningenjören,

"

" VI distriktet,

Borås

Lantbrukaren Eric Hermansson, Box 10, Horsaryd,

Karlshamn

" Ernst Dahlbom, Box 6, Horsaryd,

Horsaryd

" Anders Abrahamsson, Box 10, Horsaryd,

"

" Henry Olsson, Box 2, Stilleryd,

"


" Edmund Mattsson, Box 7, Stilleryd,

"

Vägförvalgningen i Blekinge län,

Karlskrona

I tjänsten:

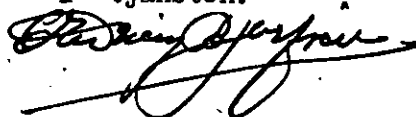

**FULLMAKT för ombud vid
lantmäteri- eller dylik förrättning**

Härigenom befullmäktigas Ingenjören Lars Falk

Befattning och namn

att statens järnvägars talan föra och rätt bevaka vid förrättning rörande syneförrättning en-

Enligt uppgift i kallelsen

ligt vattenlagen angående torrläggning av mark genom dikning till Hor-
saryd nr 1⁵ m.fl.hemman


i Asarums socken, Blekinge län

t. ex. socken och kommun av län

Ombudets laga åtgärder godkännas.

Denna fullmakt är utfärdad med stöd av Arbetsordning för distriktsbefälet (intagen i Statens järnvä-
gars författningssamling, särtryck nr 3).

Karlshamn den 25.5. 19 55

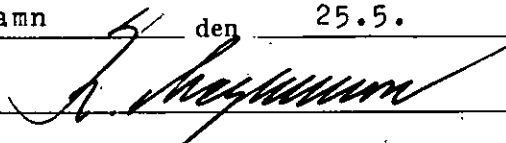

(R. Magnusson)


Baningenjör,

föreståndare för 29 bansektionen

Statens Järnvägar
29. Baningenjören
KARLSHAMN

Telefon: Karlshamn 561

På en gång närvarande vittnen:

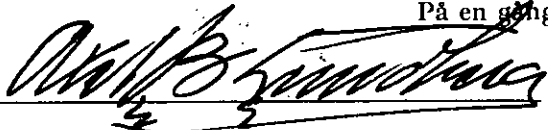



Väg- och vattenbyggnadsverket

Vägförvaltningen

i Blekinge län

2128-43/55

Dnr

Ipn

F u l l m a k t

Vägförvaltningen i Blekinge län befullmäktigar härigenom vägmästaren Folke Sjöberg, Karlskrona, att vid sammanträde hos lantbrukaren Eric Hermansson, Horsaryd nr 1 per Horsaryd, torsdagen den 26 maj 1955 kl. 10,00 rörande syneförrättning enligt vattenlagen angående torrläggning av mark genom dikning till Horsaryd l⁵ m.fl. hemman i Asarums socken, Blekinge län, berörande vägen 55⁷ ~~Mörum - Stillebyd - Karlskrona~~ väg till Horsaryd järnvägsstation, föra vägförvaltningens talan och bevaka dess rätt.

Ombudets laga åtgärder godkännas. Karlskrona den 25 maj 1955.

VÄGFÖRVALTNINGEN I BLEKINGE LÄN

Agnar Jonsson

Agnar Jonsson

G.Hj. Melin

G.Hj. Melin

STATENS JÄRNVÄGAR

Karlshamn den 2.6.55

Bil. 7.

29 BANSEKTIONEN
Baningenjören

D.-nr 325/55

Anhålls att i svarsskrivelse ovanstående
diarienummer angivas.

Ankom till
Lantbruksnämnden i Blekinge län

3 JUN 1955

Li 69/54

Lantbruksingenjören i Blekinge län,
KARLSKRONA.

Fk/Hn

Horsaryds dikningsföretag år 1955.

Med anledning av Eder skrivelse den 28.5.55 meddelas härigenom följande.

Det intag vid statens järnvägars gräns med anledning till trumma km 73+160, som utgör dräneringsföretagets början må utföras enligt Edert utlåtande i ärendet jämte till detta hörande ritning, märkt Bil.a. under förutsättning


att vid anläggningens utförande av banbefälet lämnade anvisningar noggrant efterföljas.

att arbeten icke utföras inom statens järnvägars område, utan att banbevakning finnes anordnad på ifrågavarande plats

att anläggningens befintlighet icke får utgöra hinder för statens järnvägars arbeten på platsen.

Arbetena få icke påbörjas, förrän banmästaren i Karlshamn tel. 552 underrettats.

Högaktningsfullt

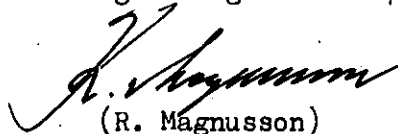
(R. Magnusson)

Till

Statens Järnvägar

29 bansektionen

Baningenjören

K a r l s h a m n.

Ang Horsaryds dikningsföretag år 1955.

Efter förordnande av länsstyrelsen har jag vid synförrättning enligt 10 kap vattenlagen utarbetat förslag till rubr företag.

Då dikningsföretaget kommer att utföra ett intag invärd S.J. gräns, får jag jämlikt bestämmelserna i 10 kap 52 § vattenlagen översända ett utdrag ur mitt förslag till utlåtande i ärendet med anhållan om Edert yttrande.

Karlskrona den 28 maj 1955.

I tjänsten:

C. E. B.

C. Edvin Bjurfjell.

Förrättningsman.

Utdrag ur förslag till:

U T L Å T A N D E

avgivet vid synförrättning enligt vattenlagen
angående torrläggning av mark genom dikning till
Horsaryd 1⁵ m.fl. hemman i Asarums socken av Ble-
kinge län.

Mom.6. Broar och trummor.

Statens Järnvägar.

Det nya avloppet, dikessträckan B - C, ansluter vid avvägningsspunkt 7+62
till Statens Järnvägar tillhörig ϕ 800 mm trumma vid km 73/160.


Trumman, som är grundlagd på sådant djup att uppströms trumman belägna
marker erhålla full torrläggning kan, då dimensionen är väl tilltagen, bibehållas
oförändrad.




Söder om järnvägsområdet skall intag byggas på sätt, som närmare framgår
av bilagda planskiss och profil-riktning bil a. Arbetet skall utföras och bekostas
av dikningsföretaget.

Dikningsföretagets styresman skall i god tid underrätta Statens Järnvägar,
Baningenjören, Karlshamn, när ovan angivet arbete kommer att utföras. Av Statens
Järnvägar lämnade föreskrifter, rörande utförandet av nämnda arbete, skola lämnas
till efterrättelse.

Rätt utdraget betygar i tjänsten, Karlskrona den 27 maj 1955.

I tjänsten:

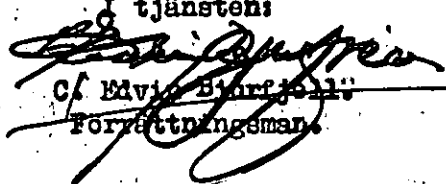
C. David Björk
Förordningsman.

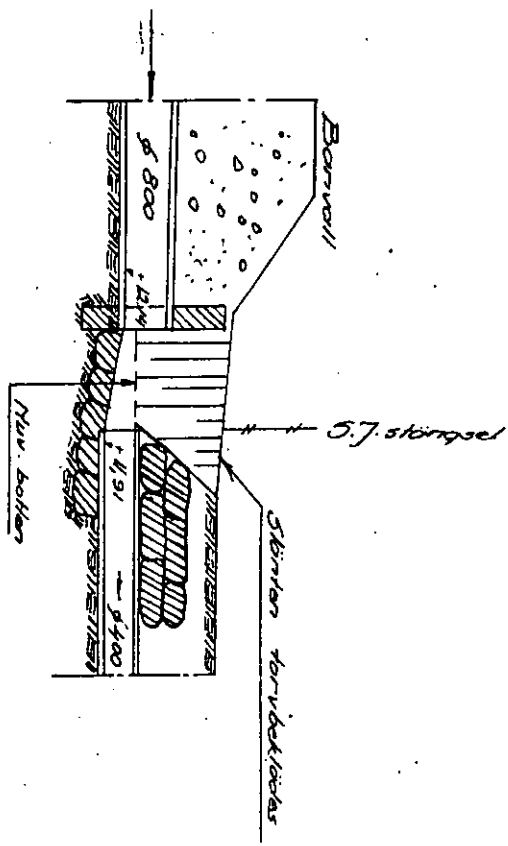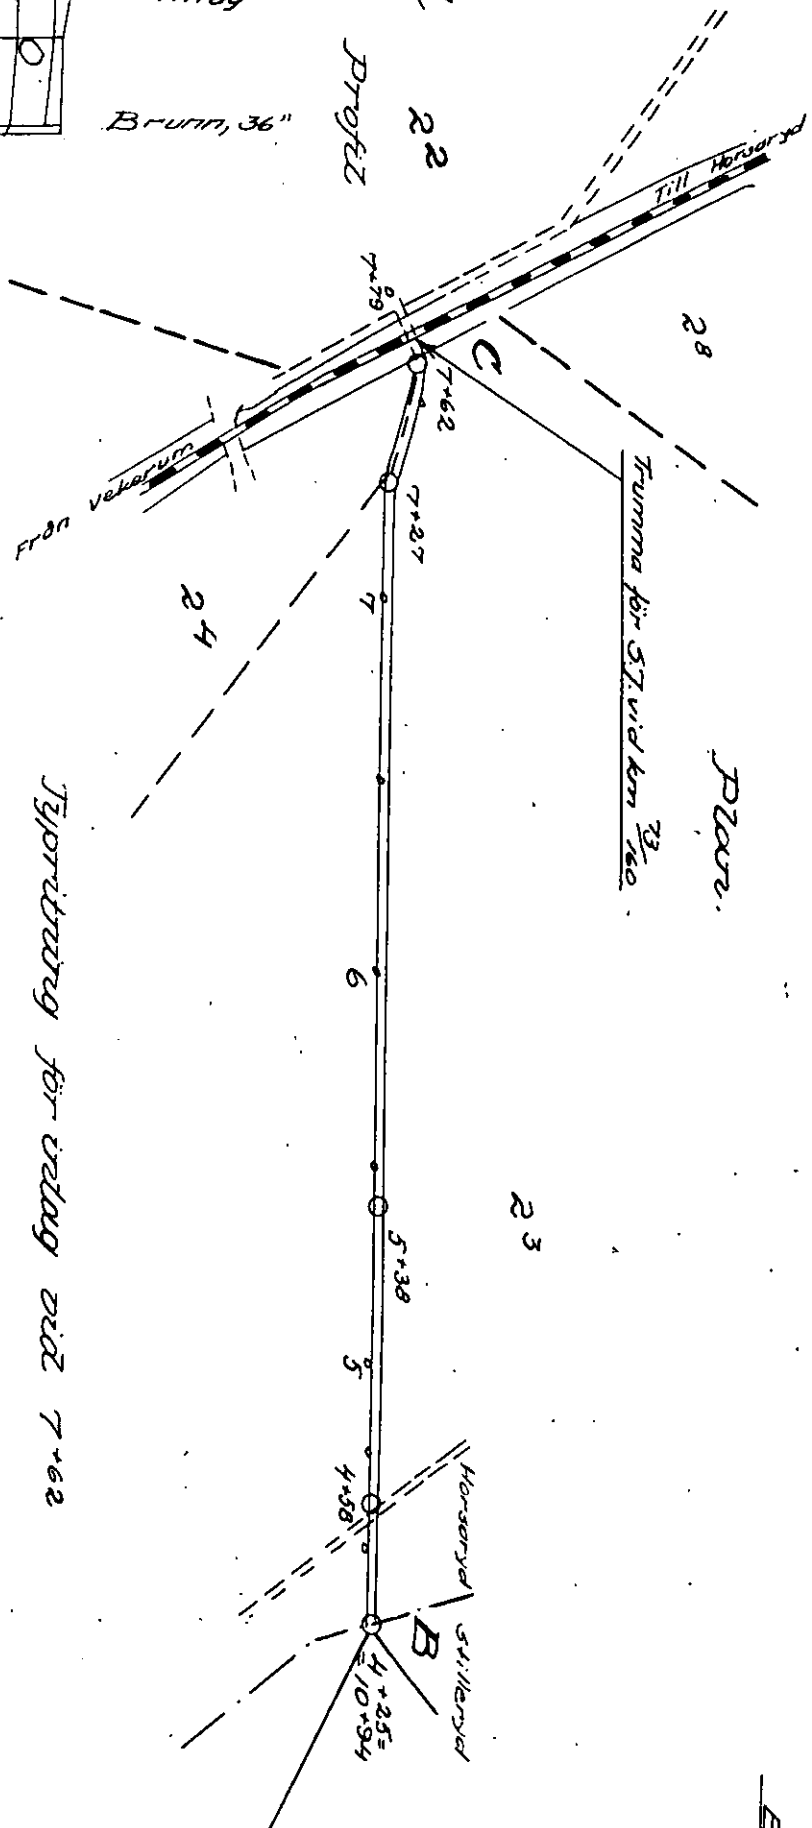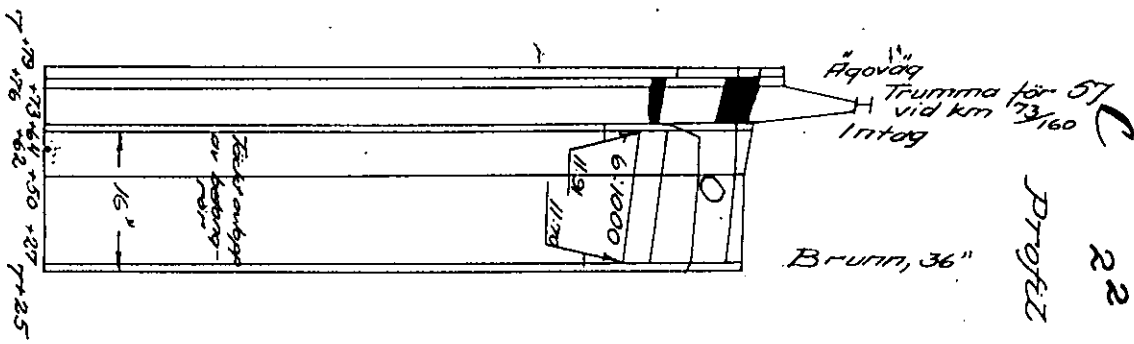

Typisering för utlag vid 7+62


Bil. a.

Karlskrona 11 maj 1965

C. Edvin Bjurjell
Förordningsman

VÄRDERINGSLÄNGD

Fastighet och ägare Ägobeskrivning	Ägo- figur- nr	Förbättrad mark		Värde pr ha		Båtnad	
		åker, tomt	annan	före	efter	pr ha	pr ägofigur
		hektar	hektar	kronor	kronor	kronor	kronor
<u>Asarums socken.</u>							
<u>Stilleryd 3⁵, 1/24 mtl</u>							
Eric Hermansson							
1. Alstringsbåtnad							
åker	1	0,28		2000	3000	1000	280:-
"	2	0,13		1200	"	1800	234:-
"	3	0,18		"	"	"	324:-
"	4	0,10		"	"	"	180:-
"	5	0,27		1800	"	1200	324:-
"	6	0,33		1600	"	1400	462:-
A-summa		1,29					1804:-
2. Brukningsbåtnad							
ägofig 1-6	1,29	1,29					
7	0,19	0,19					
8	0,63	0,63					
9	0,04	0,04					
B-summa		2,15				980	2107:-
Totalsumma							3911:-
<u>Horsaryd 2³, 5/32 mtl</u>							
Eric Hermansson							
1. Alstringbåtnad							
åker	10	0,03		2400	3000	600	18:-
"	11	0,10		2800	"	200	20:-
"	12	0,05		"	"	"	10:-
"	13	0,15		2300	"	700	105:-
"	14	0,17		1900	"	1100	187:-
"	15	0,28		1200	"	1800	504:-
"	16	0,13		900	"	2100	273:-
"	17	0,12		1200	"	1800	216:-
"	18	0,41		1800	"	1200	492:-
"	19	0,25		1900	"	1100	275:-
A-summa		1,69					2100:-
2. Brukningsbåtnad							
ägofig 10-19		1,69					
20		1,10					
21		1,09					
22a		0,15					
22b		0,67					
B-summa		4,70				530	2491:-
Totalsumma							4591:-

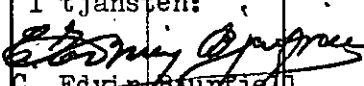Fastighet och ägare Ägobeskrivning	Ägo- figur- nr	Förbättrad mark		Värde pr ha		Båtnad	
		åker, tomt	annan	före	efter	pr ha	pr ägofigur
		hektar	hektar	kronor	kronor	kronor	kronor
<u>Horsaryd 2⁴, 1/8 mtl</u> Anders Abrahamsson							
1. Alstringbåtnad							
åker	23	0,17		2000	3000	1000	170:-
"	24	0,08		1200	"	1800	144:-
A-summa total- summa		0,25					314:-
<u>Horsaryd 2⁸, 3/32 mtl</u> Henry Olsson							
1. Alstringsbåtnad							
åker	25	0,05		2400	3000	600	30:-
A-summa total- summa		0,05					30:-
<u>Horsaryd 2², 5/32 mtl</u> Ernst Dahlbom							
1. Alstringsbåtnad							
åker	26	0,23		2200	3000	800	184:-
"	27	0,16		1600	"	1400	224:-
A-summa total- summa		0,39					408:-
S A M M A N D R A G							
<u>Asarums socken</u>							
<u>Stilleryd 3⁵, 1/24 mtl</u> Eric Hermansson	1-9	1,29					3911:-
<u>Horsaryd 2³, 5/32 mtl</u> Eric Hermansson	10-22b	1,69					4591:-
<u>Horsaryd 2⁴, 1/8 mtl</u> Anders Abrahamsson	23-24	0,25					314:-
<u>Horsaryd 2⁸, 3/32 mtl</u> Henry Olsson	25	0,05					30:-
<u>Horsaryd 2², 5/32 mtl</u> Ernst Dahlbom	26-27	0,39					408:-
<u>S u m m a</u>		3,67					9.254:-
Areal, som enbart vinner bruksbåtnad = 3,87 har.				Alstringsbåtnad		4.656:-	
				Bruksbåtnad		4.598:-	
Horsaryd den 26 maj 1955. I tjänsten:  C. Edwin Burfjell. Förrättningsman.							


Läge	Längd m.	Arbete, material e. d.	Antal	Ø-pris kr.	Kostnad	Summa
					kronor	kronor
<u>Dikessträckan A - B.</u>						
<u>Schaktningsarbete, rör m.m.</u>						
1+15-2+00	85	Schaktning för öppet avlopp, grusbl lera med sten och block m ³	40	6:50	260:-	
2+00-2+23	23	Betongrör, 18" m	23	10:-	230:-	
		Schaktning, stämpling, rör-läggning, höljning "	23	6:50	150:-	
2+23-2+27	4	Betongrör, 18" "	4	10:-	40:-	
		Schaktning, stämpling, rör-läggning, höljning "	4	10:-	40:-	
2+27-2+42	15	Betongrör, 18" "	15	10:-	150:-	
		Schaktning, stämpling, rör-läggning, höljning "	15	3:50	53:-	
2+42-3+00= =10+00	58	Betongrör, 18" "	58	10:-	580:-	
		Schaktning, stämpling, rör-läggning, höljning "	58	3:50	203:-	
10+00-10+94= =4+25	94	Betongrör, 16" "	94	9:50	893:-	
		Schaktning, stämpling, rör-läggning, höljning "	94	7:-	658:-	3257:-
Tills	279	m				
<u>Diverse arbeten:</u>						
		Ommurning av rörutloppet vid 2+00 Utföres enligt typritning U-1 bil 1			150:-	
		Brunnar 36" med kopplingar vid 2+50, 3+00=10+00 och 10+94=4+25. Utföres enligt typritning B-2 bil 2 st	3	195:-	585:-	735:-
		Oförutsett,arbetsledning, semesterersättning m.m. tillägges c:a 10 % av beräknade kostnader				408:-
		S u m m a				4.400:-
<u>Dikessträckan B - C</u>						
<u>Schaktningsarbete, rör m.m.</u>						
4+25-4+53	28	Betongrör, 18" m	28	10:-	280:-	
		Schaktning, stämpling, röreläggning, höljning m	28	4:25	119:-	
4+53-4+58	5	Betongrör, 18" "	5	10:-	50:-	
		Schaktning, stämpling rör-läggning, höljning "	5	10:-	50:-	
4+58-5+50	92	Betongrör, 18" "	92	10:-	920:-	
		Schaktning, stämpling, rör-läggning, höljning "	92	4:50	414:-	
5+50-7+27	177	Betongrör, 18" "	177	10:-	1770:-	
		Schaktning, stämpling, rör-läggning, höljning "	177	3:75	664:-	
	302	Transport			4267:-	

5


Bilaga 1/


Typritning U-1

UTLOPP

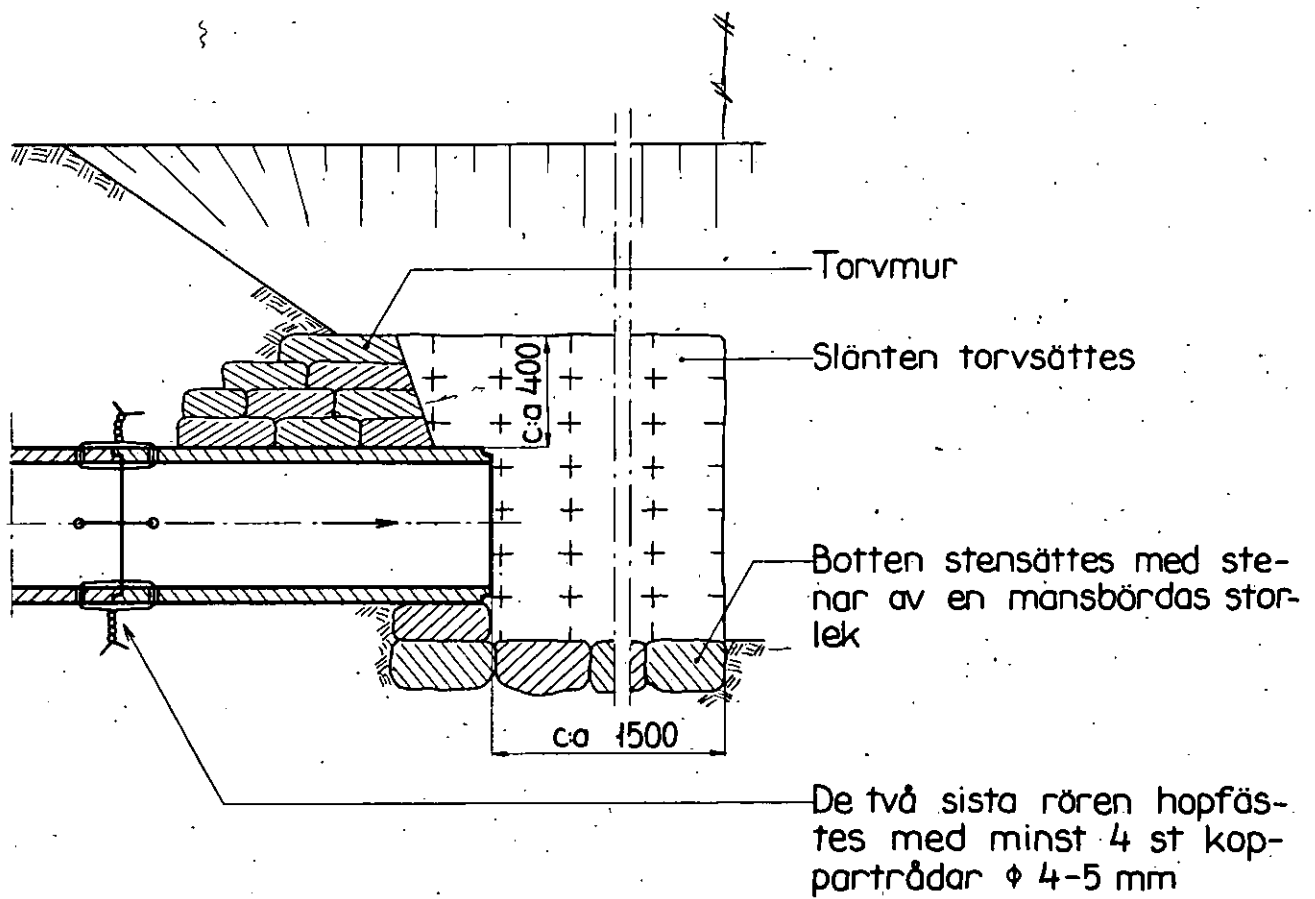

Mått i mm

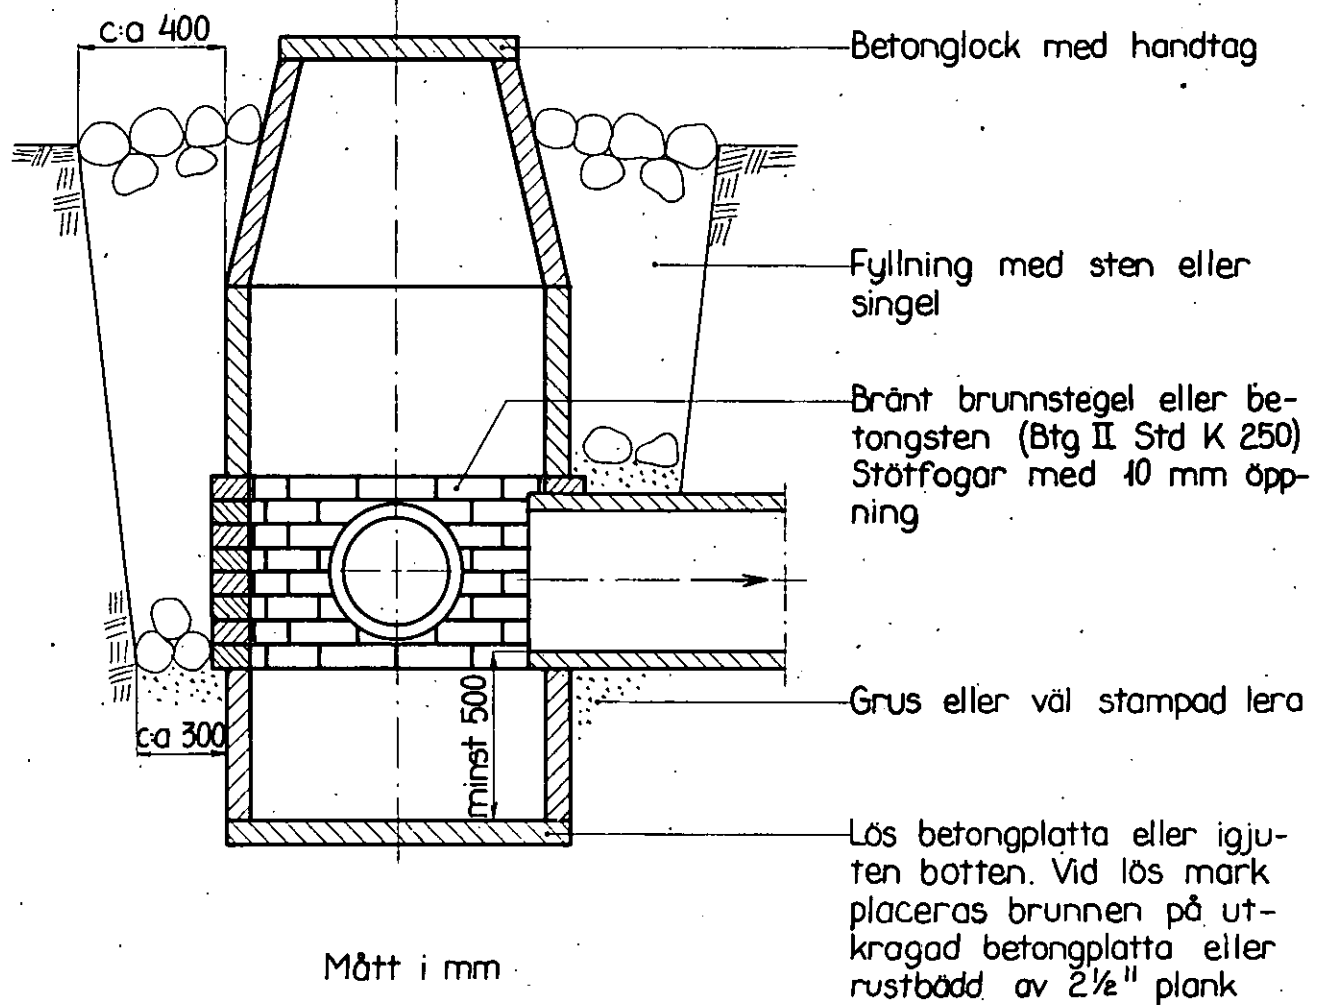

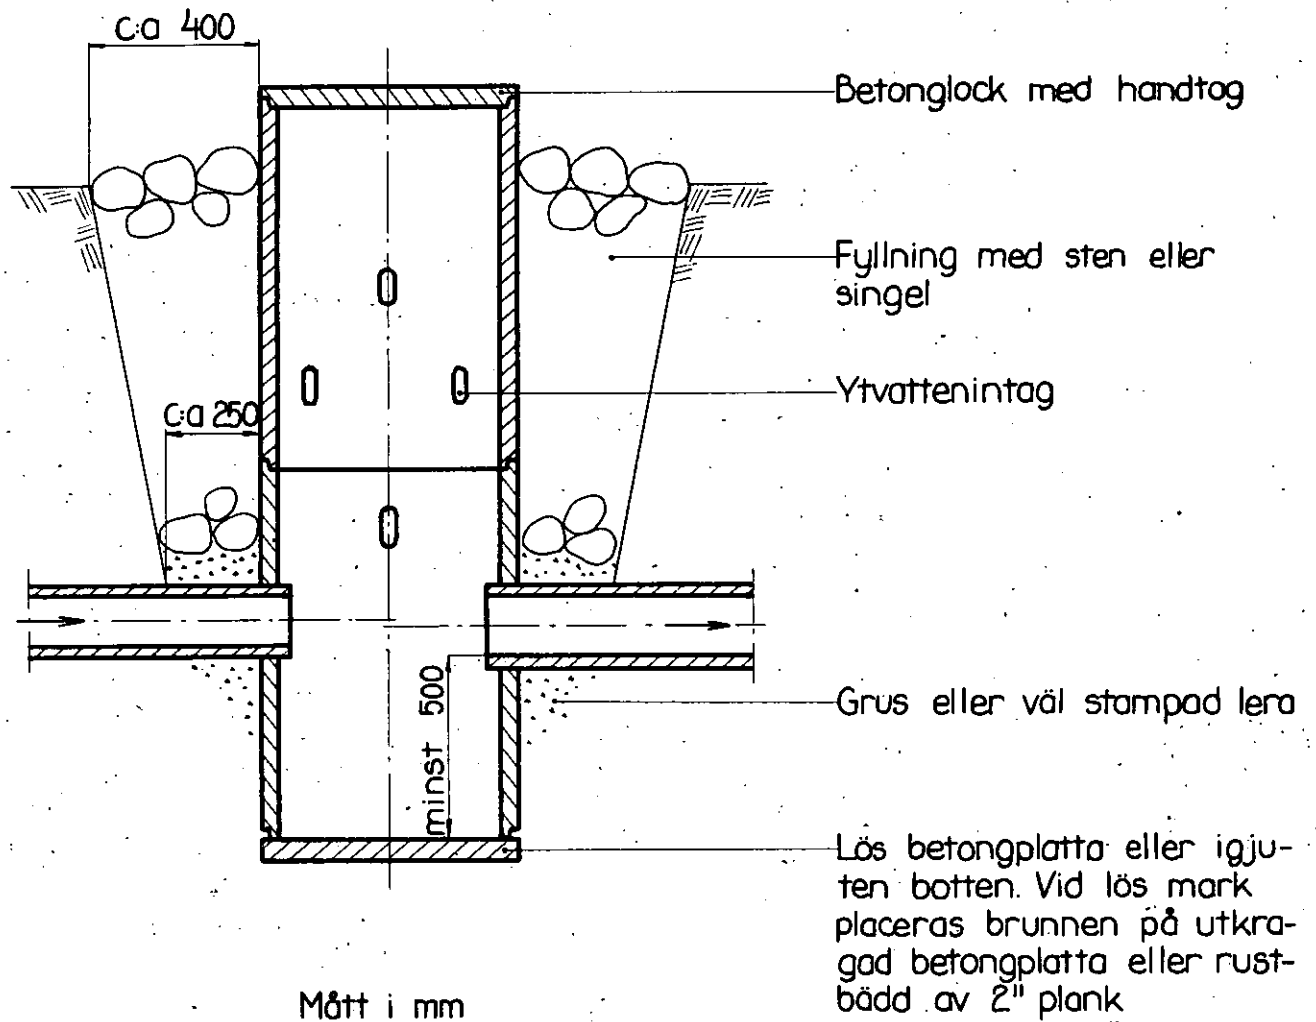

Mått i mm

ARBETSBESKRIVNING.

Arbetet skall utföras i enlighet med förslagshandlingarna och ritningarna, därvid bl.a. följande skall iakttagas:

- 1) Blivande entreprenör skall i god tid underrätta dikningsföretagets ordförande om tidpunkter, då sådana arbeten komma att utföras, som beröra järnvägar och enskilda vägar samt kraftledningar. Ordföranden äger sedan att därom underrätta vederbörande.
- 2) Sten, som ligger hindrande i vägen för rörledning, skall upptagas.
- 3) Inga rör få nedläggas, förrän de blivit godkända av lantbruksingenjören eller av den, han i sitt ställe förordnar.
- 4) Rörledning får ej täckas, förrän den blivit godkänd av lantbruksingenjören eller av den, han i sitt ställe förordnar.
- 5) Rörledning skall efter lantbruksingenjörens godkännande omedelbart höljas till 0,6 m höjd, räknat från ledningens överkant.
- 6) Höljningen skall utföras genom påfyllning av ur rörgraven uppschaktade massor och om dessa ej äro tillräckliga, genom nerschaktning från sidorna.
- 7) Alla ur rörgraven uppschaktade massor skola återfyllas. Överblivna massor skola läggas i en sträng över rörledningen.
- 8) Fyllningen skall packas väl särskilt under och på båda sidor om rörsträngen samt stötas, så att framtida sättningar i möjligaste mån förhindras.
- 9) Fyllningen får ej innehålla sten.
- 10) Uppgrävd sten skall skiljas från övrig jordmassa och borttransporteras till av styresmannen anvisad plats.
- 11) Enskilda rörrännor, som utmynna intill en brunn, skola av entreprenören kostnadsfritt kopplas i brunnen.
- 12) Koppling av sådana rörrännor, som utmynna på längre avstånd från brunnar, skola, om jordägaren eller arrendator därom gör framställning, utföras av entreprenören men bekostas av jordägaren eller arrendator.
- 13) Rörrännor eller täckdiken, som korsas av denna avloppen, skola återställas i

- fullgott skick. Särskilt skall det därvid beaktas, att grunden under rörrännorna skall göras fast och, om så erfordras, förstärkas genom utfyllning med grovt grus eller genom underlag av trä. Entreprenören skall för kontrollanten särskilt påvisa de platser, där de nya avloppen komma rörrännor.
- 14) Alla brunnar skola försänkas 0,5 m räknat från utloppsrörets underkant, och förses med hållbart lock av armerad betong.
- 15) Brunnarna skola utföras av berongrör eller brunnsringar av betong med ett betongstensskift närmast över den nedersta brunnsdelen. För att dagvatten skall kunna avledas till brunnarna skola brunnsdelarna ovanför tegelstensskiftet perforeras med i brunnsväggen upptagna hål om 3 å 4 cm diameter. 32" brunnar skola avkonas till 24", större brunnar till 32".
- 16) Brunnarna skola grundläggas på fast underlag, i regel utföras med botten av betong samt omskolas med sten och grovt grus. Betongbotten skall vara igjuten den nedersta brunnsdelen innan denna nersättes. Brunn får även sättas på lös betongbotten, utförd med fals, så att brunnen ej kan förskjutas i sidled. Om det på grund av markens beskaffenhet möter särskilda svårigheter att på ovan angivet sätt utföra brunn med betongbotten, får botten igjutas efter det nedersta brunnsdelen nersatts. Under sistnämnda förhållanden får brunn även utföras utan botten och i stället påsättas på underlag av 3" plank.
- 17) Brunnar, som ligga i gränslinjer eller i krökar, samt brunnar med flera än två kopplingar skola uppdragas 30 cm över markytan. Övriga brunnar få göras täckta om jordägaren det påfordrar och själv ikläder sig de risker, som kunna uppkomma genom att brunnslocket förstöres eller vittrar sönder. Vid täckta brunnar skall avståndet mellan brunnslocket och markytan vara minst 50 cm.
- 18) Kopplingarna i brunnarna skola vara ordentligt utförda och de kopplade rören fogade vid brunnsväggen med cementbruk.
- 19) Träd och buskar, som växa invid de nya avloppen, skola rothuggas och borttagas. Detta arbete skall beträffande de täckta ledningarna vara utfört innan rörläggning påbörjas.

- 20) Om entreprenören vill utföra återfyllningen med maskin, skall han först för hand hölja rörledningen till 30 cm höjd, räknat från ledningens överkant, och därefter återfylla återstående massor med maskin. Innan maskinarbetet påbörjas, skola alla stenar bortsorteras och läggas i upplag bakom rörgraven, varefter jordmassorna med iakttagande av den största försiktighet skola återföras i rörgraven. Planeringsmaskinen får ej föras närmare rörgraven än 0,50 m och givetvis ej köras över densamma.
- 21) Vattnet i avloppen får under den tid, då arbete pågår, uppdämmas och regleras i den omfattning, som erfordras för arbetets ändamålsenliga utförande, dock icke så att skada uppstår. Vattenytan får alltså ej uppdämmas till sådan höjd, att omgivande marker skadas, och ej heller så, att vattenbrist uppkommer nedanför uppdämningen. Efter uppdämning skall vattenytan nersänkas med försiktighet, så att skada ej uppkommer.
- 22) Lantbruksingenjören skall under arbetets fortgång lämna de särskilda föreskrifter, som erfordras, för den händelse det visar sig nödvändigt att utföra grundförstärkning för vissa täckta dikessträckor med till dem hörande brunnar. Blivande entreprenör är skyldig att omedelbart underrätta lantbruksingenjören, om förhållandena äro sådana, att grundförstärkning erfordras.

Horsaryd den 26 maj 1955.

I tjänsten:


Edvin Bjurjell.
Förämningsman.

F Ö R E N I N G.

Mellan undertecknade delägare i Horsaryds dikningsföretag år 1955 i Asarums socken, Blekinge län, är vid sammanträde denna dag under syneförrättning följande överenskommelse träffad.

- 1) Vi förbinda oss att i enlighet med i förrättningen utföra och underhålla till företaget hörande arbeten och anläggningar ävensom att med tillämpning av vid förrättningen överenskomna grunder gälda med i företaget förenade kostnader.
- 2) Nedan angivna andelstal skola gälla vid kostnadernas fördelning.

Fastighet och ägare	Andel i beräknad kostnad kr	Andel i företaget i procent %
<u>Asarums socken</u>		
<u>Stilleryd 3⁵, 1/24 mtl</u>		
Eric Hermansson	4526:10	42,3
<u>Horsaryd 2³, 5/32 mtl</u>		
Eric Hermansson	5307:20	49,6
<u>Horsaryd 2⁴, 1/8 mtl</u>		
Anders Abrahamsson	363:80	3,4
<u>Horsaryd 2⁸, 3/32 mtl</u>		
Henry Olsson	32:10	0,3
<u>Horsaryd 2², 5/32 mtl</u>		
Ernst Dahlbom	470:80	4,4
<u>S u m m a</u>	<u>10.700:-</u>	<u>100,0</u>

Dessa andelstal skola gälla vid fördelningen av såväl kostnaderna för företags utförande och underhåll, kostnaderna för förrättningen och förrättningskostnadernas förskotterande.

- 3) För upplåtelse av mark till det täckta och öppna avloppets utförande och intrång samt olägenhet vid arbetenas utförande skola inga ersättningar av vad slag det vara må icke utgå.
- 4) Arbetet skall påbörjas så snart lämpligen kan ske samt vara fullbordat före den 1 september 1963.
- 5) Till aktförvarare utser vi lantbrukaren Eric Hermansson och giva honom i uppdrag att på oss utdebitera vad utöver de statsbidrag som eventuellt kan bli till företaget beviljat, åtgår för företags genomförande, samt att vidtaga i övrigt erforderliga åtgärder för arbetenas förslagsenliga utförande och underhåll.

Sålunda överenskommit försäkras.

Horsaryd den 26 maj 1955.

Eric Hermansson
.....
(Eric Hermansson)

Anders Abrahamsson
.....
(Anders Abrahamsson)

Henry Olsson
.....
(Henry Olsson)

Ernst Dahlbom
.....
(Ernst Dahlbom)

Föreningen, som prövats och befunnits lämplig, vitsordas och namnteckningarna bevittnas.

I tjänsten:

Edvin Bjärjeli
Cl Edvin Bjärjeli.
Förrättningsman.

Översiktskarta



Skala 1:100000.

U T L Å T A N D E

avgivet vid syneförrättning enligt vattenlagen
angående torrläggning av mark genom dikning
till Horsaryd 1⁵ m.fl. hemman i Asarums socken
av Blekinge län.

Mom.1. Företagets omfattning och ändamål.

Över avdikningsområdet, som skall bilda en samfällighet, har upprättats en karta i skala 1:2000, på vilken markernas höjdläge över det antagna jämförelseplanet angivits med små siffror. Beskrivning över markerna återfinnas i ägobeskrivningen (Bil.A).

Till följd av under förrättningen framkomna yrkanden kommer företaget att omfatta ett i sydlig riktning framrinnande öppet avlopp å hithörande ritningar betecknat med A - B - C, jämte ett sidoavlopp betecknat med B - Ba. Avloppen skola igenläggas med rör med undantag av delsträckan 1+15 - 2+00, som skall upprennas och bibehållas öppen. På plankartan är rörledningen utmärkt med enkla röda linjer och öppet avlopp med dubbla röda linjer.

Företaget ligger mellan Mieåns och Mörrumsåns nederbördsområden med nummerbeteckningarna 85 resp 86.

Mom.2. Laga hinder, allmänna och enskilda intressen.

För handläggning av förrättningen, som grundar sig på länsstyrelsens förordnande av den 11 oktober 1954, eller mot företagets utförande i den omfattning, som ovan angivits, har något laga hinder ej anmälts eller kunnat utrönas.

Mom.3. Företagets beskaffenhet.

Företaget är av så ringa omfattning att detsamma bör hänföras till sådan dikning, som omförmäles i 7 kap 1 § vattenlagen.

Mom.4. Fixpunkter.

På plan- och profilritningarna angivna höjdlägen hänföra sig till 0-planet för rikets precisionsavvägning. Utgångspunkt för avvägningarna har varit en fixpunkt, som i ekonomiska kartverkets beskrivning över avvägda punkter inom Asarums socken, beskrives sålunda:

Omkring 1 km Ö om Horsaryds järnvägsstation, vid järnvägen till Karlshamn,

23 m Ö om litenvägövergång, 2 steg N om banan jbg +19,02 m.

Till ledning vid arbetena utmed avloppet har följande fixpunkter markerats och avvägts.

Fixp. I. Fastigheten Horsaryd 2³, sten i gränsskillnaden mellan åker och skog belägen c:a 10 m Ö om avvägningsspunkten 1+68 utmärkt med järndubb jst +12,93 m.

Fixp. II. Fastigheten Horsaryd 2³, berggrund, utmärkt med järndubb jst +15,02 m.

Fixpunkterna, som äro lagligen skyddade, få ej rubbas, förstöras eller överäckas förrän de blivit av lantbruksingenjör ersatta med nya.

Mom.5. Avloppens dimensioner.

Rörledningarna hava dimensionerats så, att de förmå utan skadlig uppdämning avbörda en vattenmängd av 1 sl/här. Av efterföljande tabell framgår i detalj de särskilda ledningssträckornas nederbördsområdets storlek, beräknade vattenmängder, lutningar, dimensioner och avbördningsförmåga. Till grund för beräkningarna ligger Hessles av Hallin omarbetade formeln $Q = F \times k^{\frac{1}{4}} \frac{(1 + \sqrt{R} + \log R)}{\sqrt{R} \times I}$ med $k^{\frac{1}{4}} = 60$

Avlopps- sträcka	Nederb. område här	Vatten- mängd lit/sek.	Minsta lutning	Dimension mm (tum)	Avbördn. förmåga lit/sek
2+00 - 2+50	111	111	1,5:1000	450 (18)	105
2+50 - 3+00 = 10+00	108	108	1,5:1000	450 (18)	105
10+00 - 10+94 = 4+25	98	98	2,0:1000	400 (16)	96
4+25 - 4+58	97	97	1,3:1000	450 (18)	98
4+58 - 5+38	95	95	1,3:1000	450 (18)	98
5+38 - 7+27	94	94	1,3:1000	450 (18)	98
7+27 - 7+62	83	83	6,0:1000	400 (16)	165
4+25 - 3+85	6	6	2,0:1000	150 (6)	6,4

Ledningarnas bottenlägen i brytpunkter, lutningar och dimensioner finnas angivna på profilritningarna.

Mom.6. Broar och trummor.

Statens Järnvägar.

Det nya avloppet, dikessträckan B - C, ansluter vid avvägningsspunkt 7+62 till Statens Järnvägar tillhörig ϕ 800 mm trumma vid km 73/160.

Trumman, som är grundlagd på sådant djup att uppströms trumman belägna

marker erhålla full torrläggning kan, då dimensionen är väl tilltagen, bibehållas oförändrad.

Söder om järnvägsområdet skall intag byggas på sätt, som närmare framgår av bilagda planskiss och profilritning bil a. Arbetet skall utföras och bekostas av dikningsföretaget.

Dikningsföretagets styresman skall i god tid underrätta Statens Järnvägar, Baningenjören, Karlshamn, när ovan angivet arbete kommer att utföras. Av Statens Järnvägar lämnade föreskrifter, rörande utförandet av nämnda arbete, skola lända till efterrättelse.

Allmänna vägar.

Det planerade företaget berör ej allmän väg.

Enskilda vägar.

I samband med dikningsföretagets utförande kommer de nuvarande trummorna mellan avvägningspunkterna 2+20 - 2+30, 2+42 - 2+48, 4+28 - 4+31, 4+53 - 4+58 och 7+21 - 7+25 att rivas. Dessa trummor skola dock icke ersättas, enär det nya avlopp, som kommer att korsas vägarna skall utföras med täckt ledning. Det åligger emellertid dikningsföretaget eller dess entreprenör att återställa vägen i fullgott skick så snart det täckta avloppet upptagits.

Mom.7. Träd och stängsel.

Träd och buskar utmed de nya avloppen skola fällas och borttagas av vederbörande ägare eller arrendator i så god tid att torrlägningsarbetet icke hindras. I annat fall kommer träden och buskarna att borttagas av dikningsföretagets entreprenör.

Stängsel utmed avloppen skall vederbörande ägare eller arrendator flytta i god tid, så att torrlägningsarbetet icke hindras. I annat fall kommer stängslet att rivas av företagets entreprenör, då en del stängselmaterial säkerligen kommer att förstöras.

Mom.8. Ersättningar.

Vid detta företag skola inga ersättningar utgå.

Skulle vid dikningsföretagets utförande sådana skador uppkomma som ej av förrätt-

ningsmannen förutsetts, äger den, som lider skadan, att framställa anspråk på ersättning enligt bestämmelserna i 7 kap 57 § vattenlagen.

Mom.9. Kostnader.

Kostnader för det avlopp, som dikningsföretaget skall utföra, har beräknats till 10.750:- kronor. Kostnadsförslaget har bilagts förrättningshandlingarna (Bil. B.).

Mom.10. Båtnadsuppskattning.

Båtnaden för i företaget ingående marker har uppskattats i den ordning och med tillämpning av de grunder, som angivas i vattenlagen. Resultatet av uppskattningen har införts i värderingslängden (Bil. A.).

Mom.11. Kostnadsfördelning.

Mellan delägarna har träffats en förening (Bil. D.) angående fördelning av kostnaderna för företaget. Föreningen har av undertecknad prövats och befunnits lämplig och vitsordas. Kostnaden för förrättningen skall av delägarna gäldas efter i föreningen angivna andelstal.

Mom.12. Dikningsföretagets utförande.

Verkställda utredningar och beräkningar hava givit vid handen, att företaget är ekonomiskt lönande och väl värt att utföras. Förrättningsmannen tillstyrker därför att företaget kommer till stånd. Vill sökandena begagna sig av den rätt till företagets utförande, som de erhålla genom denna syneförrättning, skall företaget utföras i överensstämmelse med av förrättningsmannen utarbetat förslag och med beaktande jämväl av de särskilda bestämmelser, som återfinnas i detta utlåtande. Arbetet får påbörjas då denna syneförrättning vunnit laga kraft och anmälan om styrelseval ingivits till länsstyrelsen. Företaget skall vara färdigställt före den 1 september 1963. Beträffande förlängning av arbetstiden utöver den här ovan angivna hänvisas till bestämmelserna i 7 kap 58 § vattenlagen.

Utöver de särskilda bestämmelser och föreskrifter rörande arbetets utförande, som återfinnes i arbetsbeskrivningen (Bil. C.) och i detta utlåtande, skall följande iakttagas:

- 1) Arbetet skall utlämnas på entreprenad på de villkor, som äro för delägarna mest gynnsamma och betryggande.

- 2) Innan arbete med företagets utförande påbörjas, skall detsamma anmälas till Riksförsäkringsanstalten eller till annan lämplig försäkringsanstalt. Sådan anmälan erfordras dock ej om entreprenören är sådan arbetsgivare, som själv skall ombesörja försäkring för hos honom anställda arbetare.
- 3) De nya avloppen skola följa på marken utstakade, på plankartan och i detta utlåtande angivna sträckningar.
- 4) De höjdlägen för bottenlinjerna, som antecknats på profilritningarna, skola gälla framför i arbetsbeskrivningen och på profilritningarna angivna djupsiffror.
- 5) Betongrören till de täckta ledningarna skola uppfylla i 1950 års normer för lantbruksrör angivna fordringar.
- 6) Då arbetet pågår får vattnet uppdämmas, dock icke så att gröda eller annan egendom skadas eller vattenbrist uppkommer nerströms dämnet.
- 7) Uppdämd vattenyta skall nertappas med försiktighet, så att skador ej uppkommer vare sig nerströms- eller uppströms dämnet.
- 8) Om dikningsföretaget kommer att understödjas med statsmedel skola de särskilda bestämmelser, som eventuellt kunna bli föreskrivna med villkor för statsunderstödet beviljande, vara för alla delägare bindande.

Mom.13. Dikningsföretagets avsyning.

Då dikningsföretaget slutförts, skall arbetet avsynas av lantbruksingenjören eller av den han i sitt ställe förordnar. Anmälan om avsyning skall göras av företagets styrelse. Företaget skall anses färdigställt, då avsyningsförrättaren överlämnat bevis om att arbetet godkänts eller, om dikningsföretaget understötts med statsmedel, när vaderbörande myndighet godkänt detsamma.

Mom.14. Framtida underhållet.

Kostnaderna för framtida underhållet skola fördelas på sätt som överenskommit i föreningen (Bil. D.).

Avloppen skola omsorgsfullt underhållas. Rensning av brunnar och underhållsarbetena böra utföras å tider då arbetet åstadkommer så ringa skada som möjligt. Av rensningsjord förorsakat intrång skall tålas utan ersättning.

Uppdämning eller annan åtgärd, som hindrar vattnets fria lopp, må på inga villkor tillåtas eller tålas.

Mom.15. Kloakvatten.

Kloakvatten får ej tillledas dikningsföretagets avlopp förrän det blivit i så hög grad renat, att det ej medför olägenhet eller skada för någon. Tilledes kloakvatten i sådan mängd, att dikningsföretagets avlopp ej vid flöden kan avbörda såväl dräneringsvatten och dagvatten från det egentliga torrlägningsområdet som även det vatten, som tillrinner genom kloakledning, är den, som tillleder kloakvatten, skyldig att avhjälpa därigenom uppkommande skador antingen genom att omlägga dikningsföretagets avlopp med rör av tillräckliga dimensioner eller ock utföra separata avlopp för kloakvattnets bortledande.

Mom.16. Organisation m.m.

För handhavande av dikningsföretagets angelägenheter skola delägarna vid allmänt sammanträde utse en styresman. Styresmannen åligger:

att ombesörja företagets utförande och kontrollera entreprenörens arbete - i den mån så finnes erforderligt med biträde av sakkunnig person,

att tillse att avloppen alltid hållas i fullgott skick samt ombesörja rensnings- och underhållsarbeten,

att i mån av behov verkställa utdebitering på sätt närmare föreskrives i 3 kap 20 § vattenlagen,

att föra fullständiga och med verifikationer försedda räkenskaper, vilka skola avslutas per kalenderår och därefter vid sammanträde framläggas för delägarnas hörande och godkännande,

att för sistnämnda ändamål och då så eljest kan finnas nödigt kalla delägarna till sammanträden i den ordning, som föreskrives i 7 kap 64 § vattenlagen,

att vid alla sammanträden såväl egna som allmänna föra protokoll. Protokollet vid allmänt sammanträde skall senast inom 14 dagar efter sammanträdet vara för delägarna tillgängligt hos styresmannen samt

att i övrigt vidtaga alla de åtgärder, som kunna finnas nödiga för företagets ändamålsenliga utförande och underhåll, samt därvid beakta och följa de bestämmelser, som angivas i 7 kap 61-65 §§ vattenlagen.

Kallelse till allmänt sammanträde skall antingen skriftligen med mottagningsbevis delgivas alla delägare minst en vecka före sammanträdet eller ock minst fjorton dagar före sammanträdet kungöras dels i Asarums kyrka, dels genom annons i minst en av ortens tidningar.

Mom.17. Do-mstolsavgift.

Domstolsavgift skall enligt bestämmelserna i 11 kap 95 § vattenlagen icke utgå vid detta företag.

Mom.18. Företagets namn.

Företaget skall benämnas Horsaryds dikningsföretag år 1955.

Mom.19. Aktförvarare.

Avskrifter och kopior av vid denna förrättning upprättade handlingar och ritningar skola förvaras av styresmannen eller av den som efter honom av delägarna utses härtill.

Mom.20. Övriga yrkanden.

Yrkanden, vilka under förrättningen framkommit men ej blivit behandlade i detta utlåtande föranleda icke någon åtgärd.

Mom.21. Besvärshänvisning.

Talan mot åtgärd eller beslut vid förrättningen föres vid Söderbygdens vattendomstol, adr S t o c k h o l m, till vilken besvären för att komma under prövning skola vara ingivna inom sextio dagar från nedanskrivna dag.

I besvären, som skola ingivas i tre exemplar, skola fullständigt upptagas klagandens alla påståenden och skälen därtill, och skola vid besvären fogas de handlingar klaganden vill åberopa till stöd för ändringssökandet.

Mom.22. Underställning.

Då i denna sak underställning till vattendomstol icke skall ske, kommer detta utlåtande att gå i verkställighet i den ordning, som för laga kraft ägande dom är stadgat, för såvitt icke besvär anföras mot förrättningen inom den i mom. 21 här ovan angivna tiden.

Horsaryd den 4 juni 1955
I tjänsten.


C. Edvin Bjurkfall.
Förrättningsman.