


Blad 1.

Planritning.

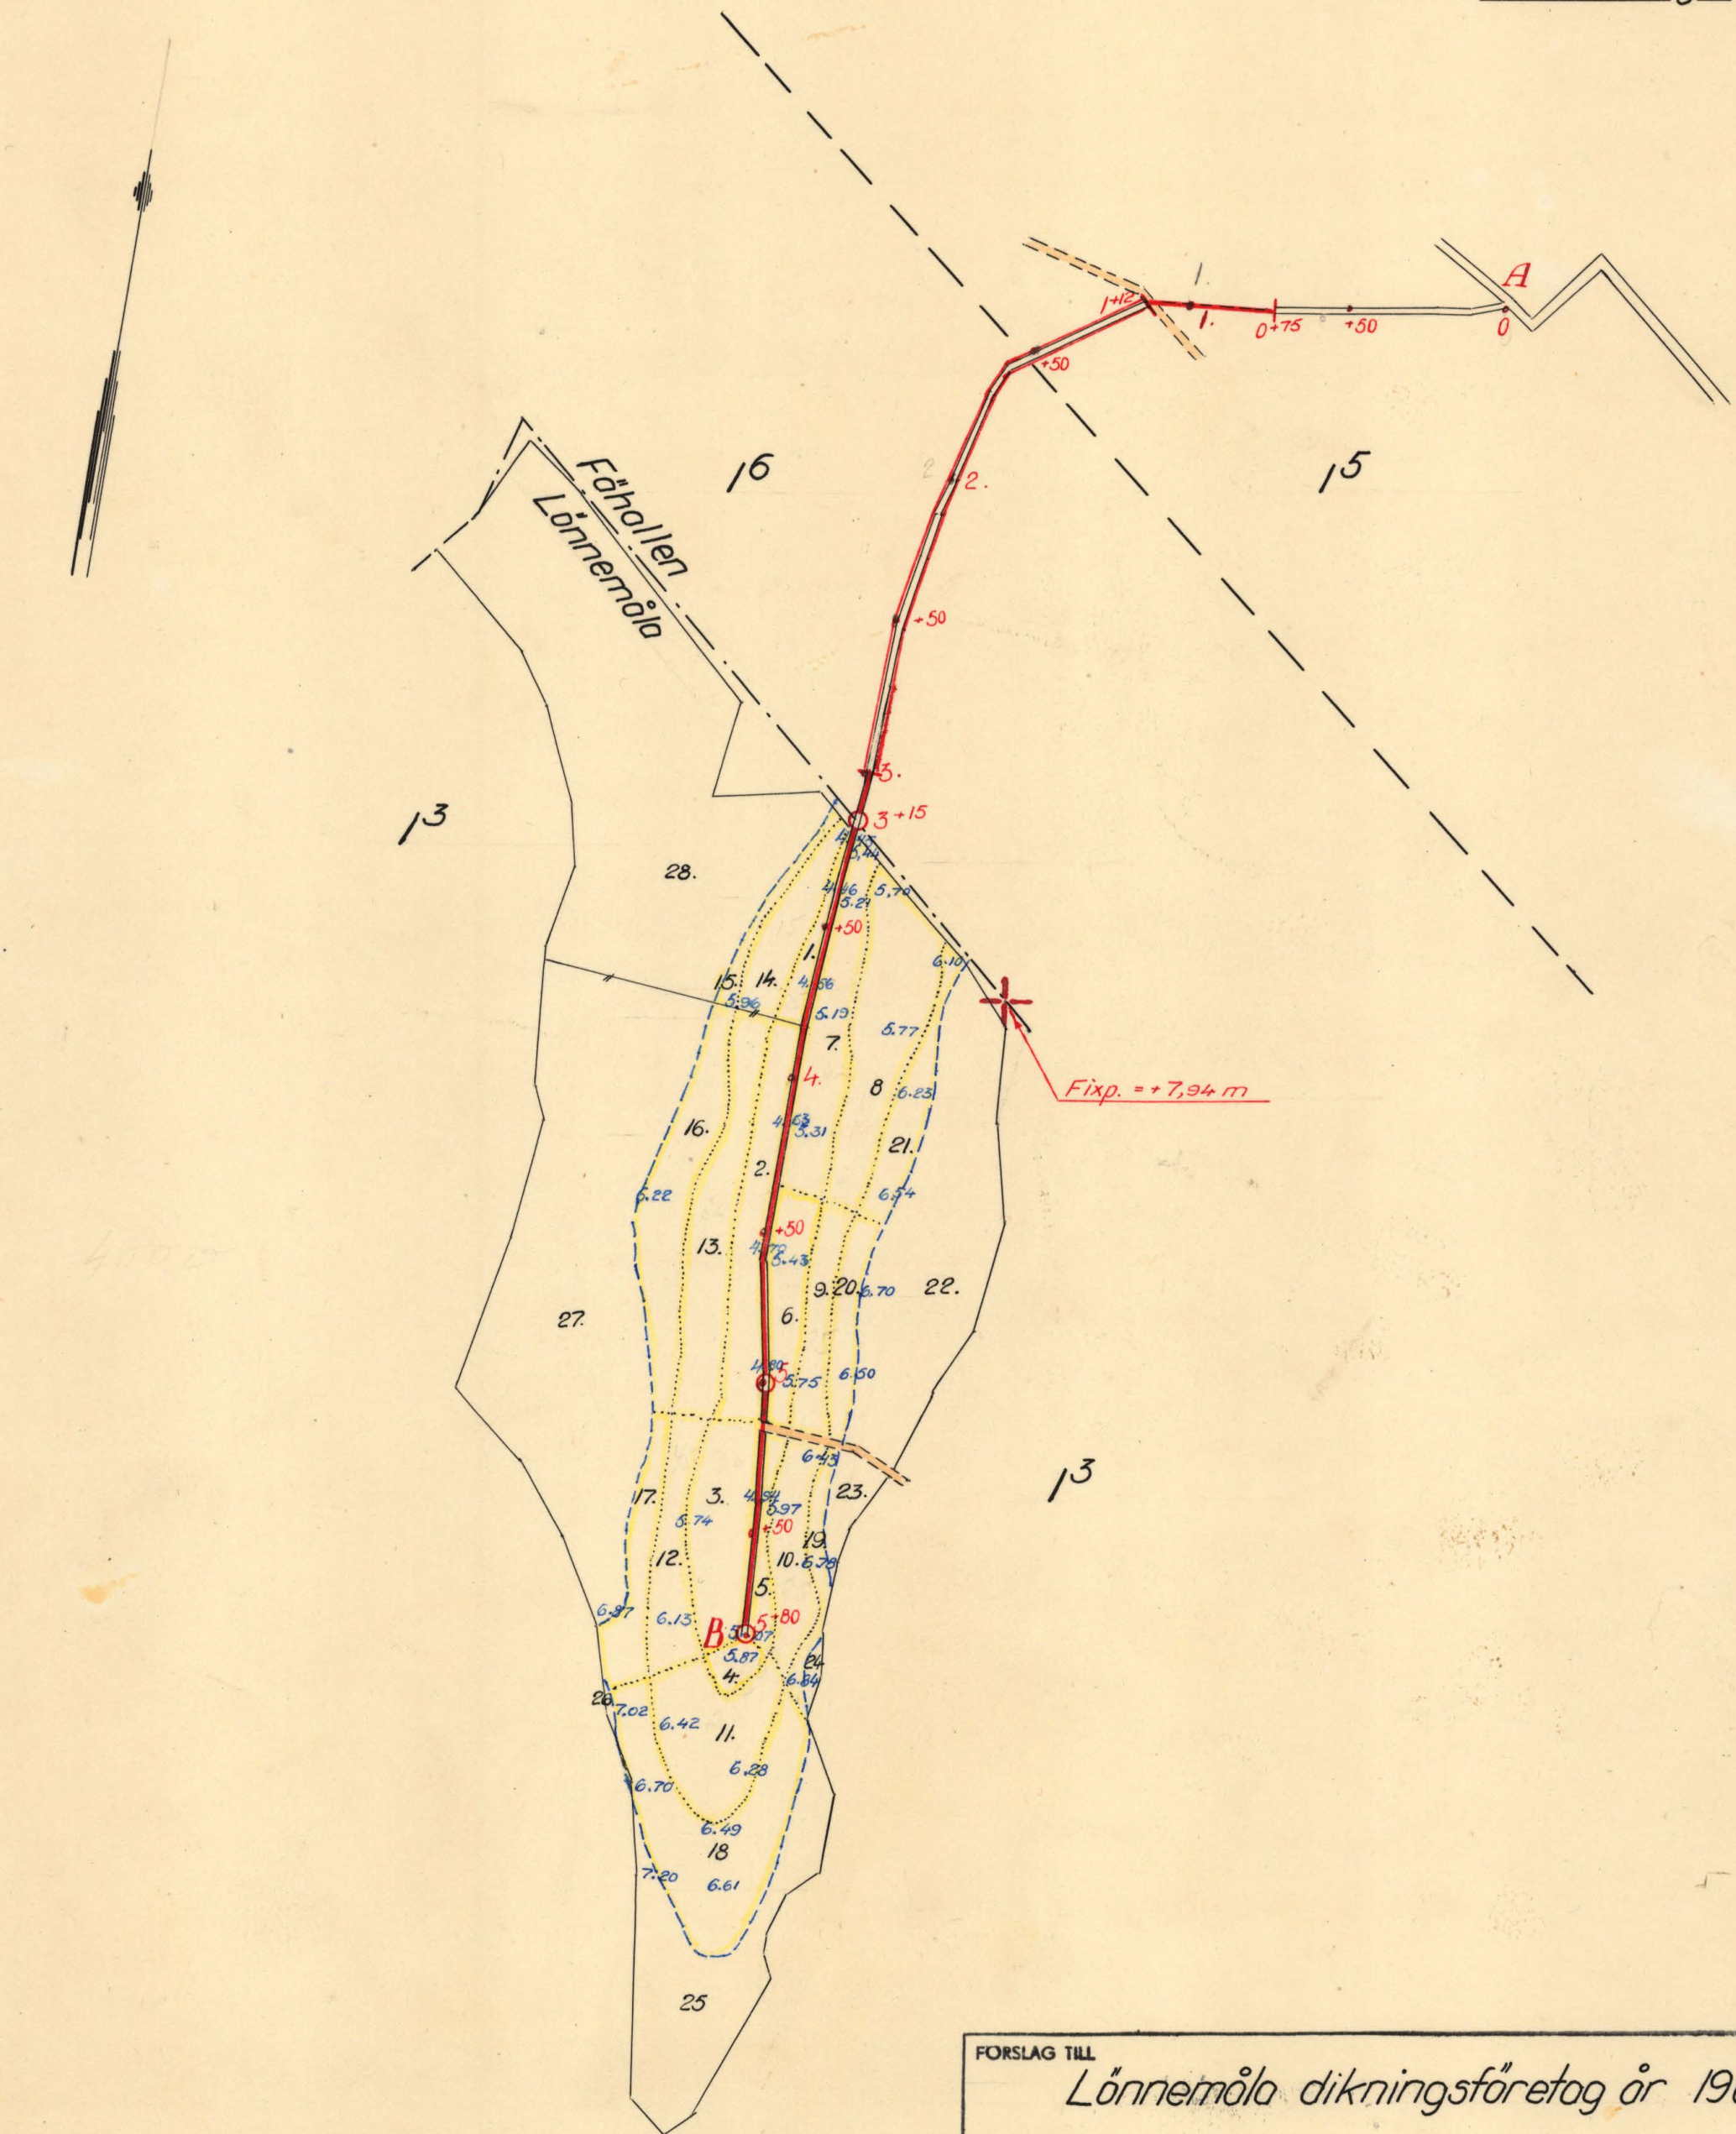

Skala
100 0 100 m
1:2000

FÖRSLAG TILL

Lönneholm dikningsföretag år 1961

I

Mörums

SOCKEN(NAR) AV

Blekinge

LÄN

UPPRÄTTAT ÅR 1961

{ I
UTAN }

SAMBAND MED SYNEFÖRRÄTTNING ENL VATTENLAGEN AV


ORIGINAL
KOPIA

[Signature]
(NAMN)
förordningsman
(TITEL)

ANTAL RITN ST. 2

KUNGL LANTBRUKS-
STYRELSENS ARKIV

Nr B 60

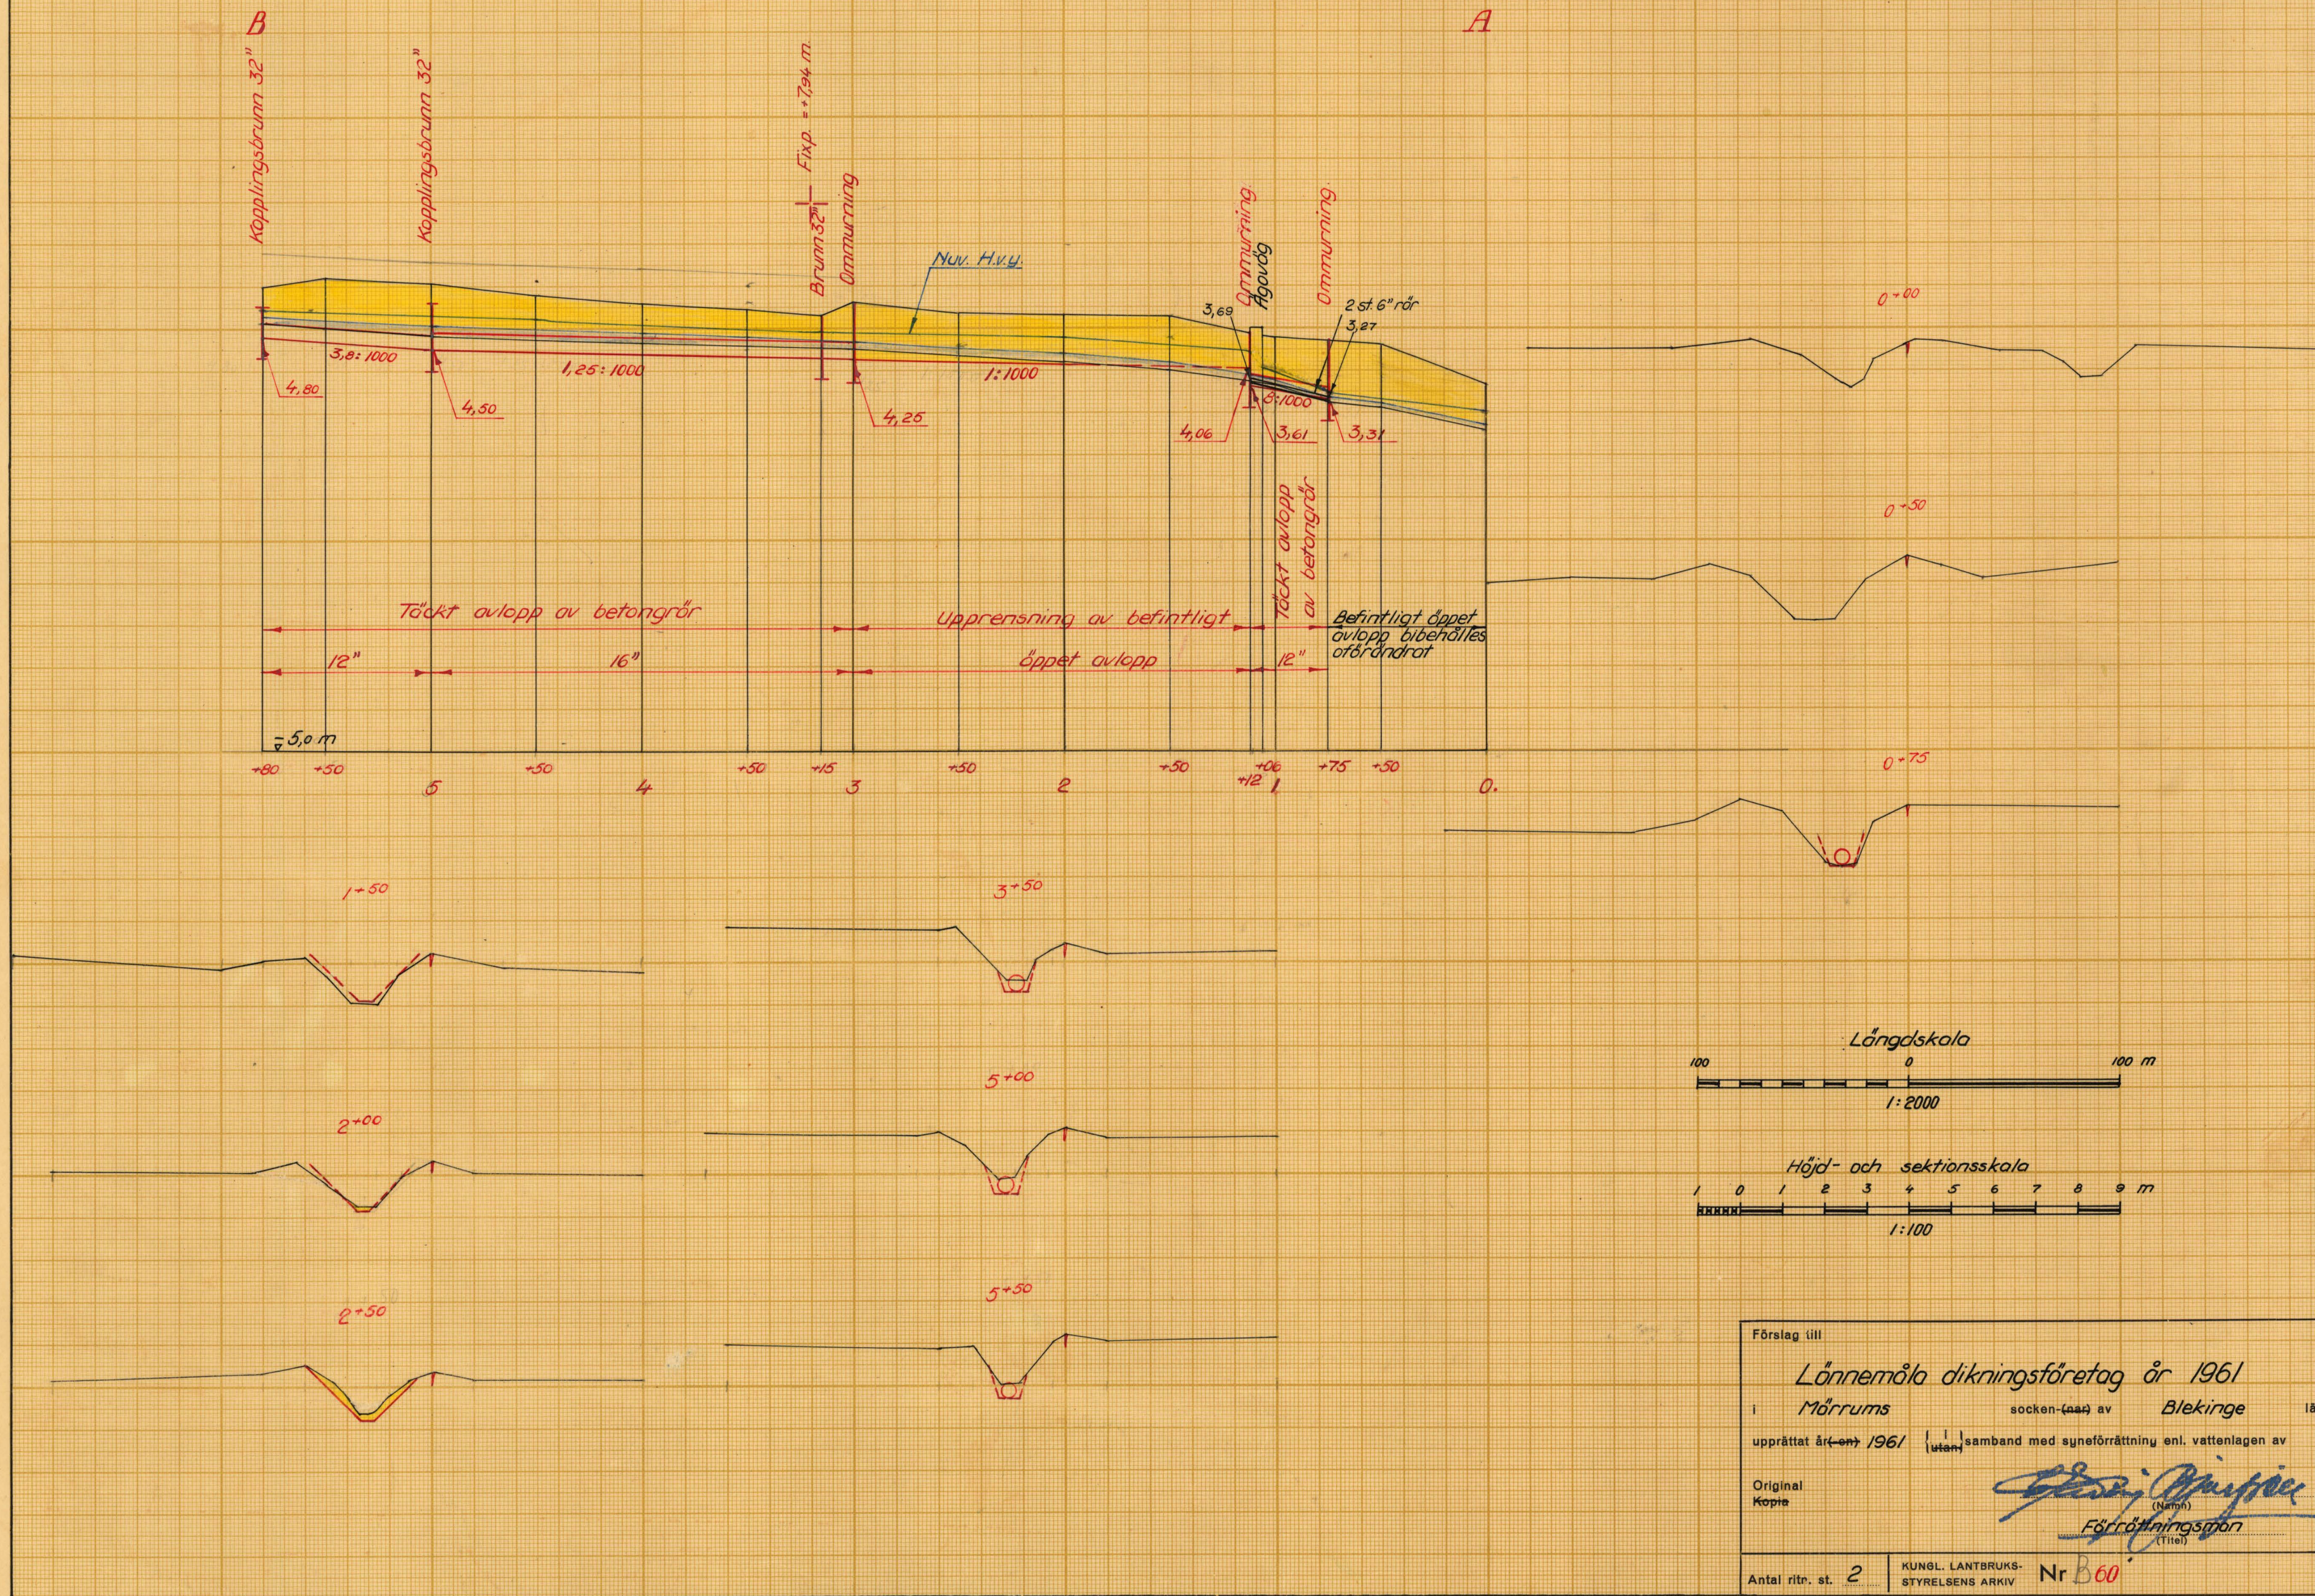




Akt nr:
B60

AUS\$60

N:r 60.

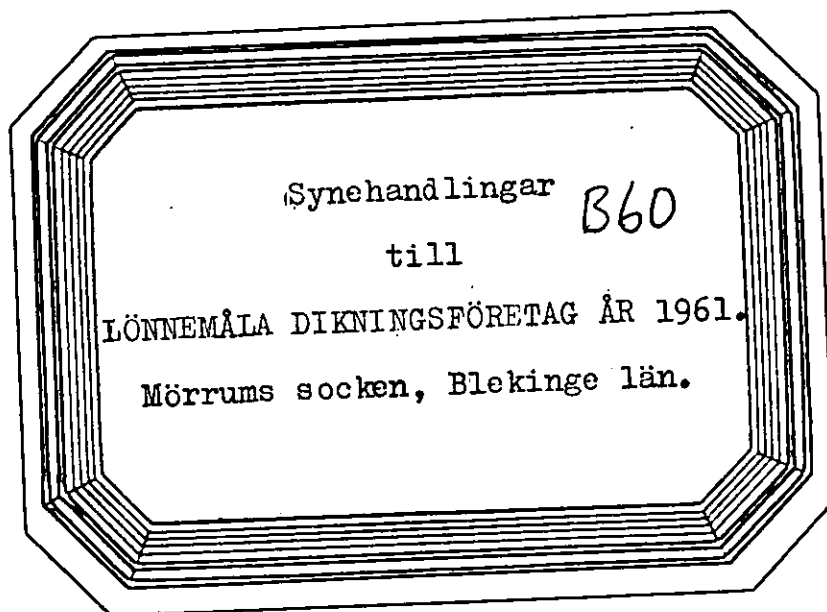

K V I T T O

Från lantbruksingenjörskontoret i Karlskrona har jag denna dag mottagit 1 häfta handlingar, 2 blad ritningar samt en uppsättning arbetsritningar rörande LÖNNEMÅLA DIKNINGSFÖRETAG ÅR 1961.

Lönnemåla per Svängsta den 31 oktober 1961.

Ivar Olofsson
.....
(Ivar Olofsson)
Styresman.

Nederbördsområdet ligger mellan Mörrumsån och Skräboån med nummerbeteckningarna 86 respektive 87.

Synehandlingar

till

LÖNNEMÅLA DIKNINGSFÖRETAG ÅR 1961.

Mörrums socken, Blekinge län.

Till akten hör: 1 häfte handlingar, innehållande 25 paginerade sidor, samt 2 blad ritningar.

Protokoll fört vid sammanträde
vid syneförrättning enligt 10 kap.
vattenlagen för torrläggning av mark
inom Lönnemåla i Mörrums socken,
Blekinge län.

År 1961 den 4 oktober inställde sig undertecknad förrättningsman hos lantbrukaren Karl Ivar Olofsson, Lönnemåla per Svängsta, för att enligt av Länsstyrelsen för förrättningsmannen utfärdat förordnande (Bil. 1) handlägga syneförrättning enligt 10 kap. vattenlagen i och för torrläggning av mark inom Lönnemåla i Mörrums socken, Blekinge län.

Genom kallelser hade samtliga de som av företaget kunde komma att beröras tillstädeskommit nämligen:

Av sökanden till förrättningen:

Lantbrukaren Karl Ivar Olofsson, Lönnemåla, äg. 5/16 mtl. Lönnemåla 1³ (lagf. den 6/11 1957 § 542).

Av övriga:

Från Lantbruksnämnden i övrigt förste lantbruksinstruktör Olof Olsson.

Lantbrukaren Nils Hugo Eriksson, Fåhallen, äg. tills. med sin hustru 7/48 mtl. Fåhallen 1⁵ och 7/48 mtl. Fåhallen 1⁶ (lagf. den 3/2 1937 § 34).

Fru Ida Eriksson, Fåhallen, äg tills. med sin make 7/48 mtl. Fåhallen 1⁵ och 7/48 mtl. Fåhallen 1⁶ (lagf. den 3/2 1937 § 34).

§ 1.

Det för förrättningsmannen utfärdade förordnandet upplästes och bilades protokollet.

§ 2.

Till att justera dagens protokoll utsågs herrarna Hugo Eriksson och Ivar Olofsson.

§ 3.

Jäv mot förrättningsmannen hade ingen att anmäla. Förrättningsmannen visste sig ej heller stå i jävsförhållande.

§ 4.

Laga hinder mot förrättningens handläggning hade ingen att anmäla.

§ 5.

Förrättningsmannen framlade en plankarta över de marker, som kunna komma att beröras av det planerade företaget samt profilritningar över de sträckningar för nya avlopp, som avvägts vid förundersökningen.

§ 6.

Ida Eriksson, Karl Ivar Olofsson och Hugo Eriksson yrkade att företaget skulle utföras på sätt som förrättningsmannen föreslagit.

§ 7.

Till styresman för företaget valdes lantbrukaren Karl Ivar Olofsson, Lönnemåla, Svängsta.

§ 8.

Träffades överenskommelse om kostnadernas fördelning. Överenskommelsen vitsordades av förrättningsmannen.

§ 9.


Meddelades att kostnaderna för hantlangningen vid förundersökningen uppgick till 80 kronor. Beloppet hade förskotterats av Ivar Olofsson.

§ 10.

Då intet vidare var att behandla upplästes och godkändes protokollet med tillkännagivande att nytt sammanträde i ärendet kom att hållas på samma plats som dagens sammanträde tisdagen den 31 oktober 1961 kl. 10.00, vartill inga särskilda kallelser kom att utfärdas.


Lönnemåla per Svängsta den 4 oktober 1961

I tjänsten:

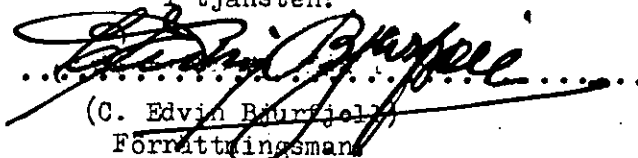
(C. Edvin Björnjell)
Förrättningsman

Justeras:


(Ivar Olofsson)

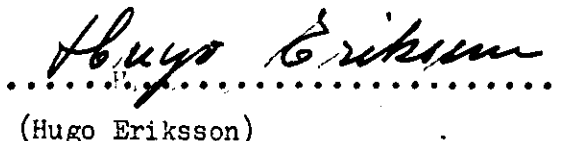
(Hugo Eriksson)

År 1961 den 31 oktober inställde sig förrättningsmannen hos lantbrukaren Karl Ivar Olofsson, Lönnemåla per Svängsta, för att åter handlägga syneförrättningen.

Följande hade tillstådeskommit:

Lantbrukaren Karl Ivar Olofsson, Lönnemåla.

Lantbrukaren Nils Hugo Eriksson, Fåhallen. o h h Eda Eriksson.

§ 11.

Förrättningsmannen redogjorde för förslaget till dikningsföretagets utförande samt demonstrerade förslagshandlingarna och ritningarna.

Värderingslängden Bil. A.

Kostnadsförslaget Bil. B.

Arbetsbeskrivningen Bil. C.

§ 12.

Avgavs utlåtande (Bil. E.).

§ 13.


Förrättningsmannen meddelade, att avskrifter av förrättningshandlingarna och kopior av förslagsritningarna skulle tillställas styresmannen för företaget lantbrukaren Karl Ivar Olofsson, Lönnemåla per Svängsta, senast inom 30 dagar från nedanskrivna dag, för att hos honom hållas tillgängliga för envar som vill granska dem eller taga avskrift och kopior.

§ 14.

Då intet vidare var att behandla upplästes och godkändes protokollet, varefter förrättningen förklarades avslutad och sammanträdet upplöstes.

Lönnemåla per Svängsta den 31 oktober 1961.

I tjänsten:

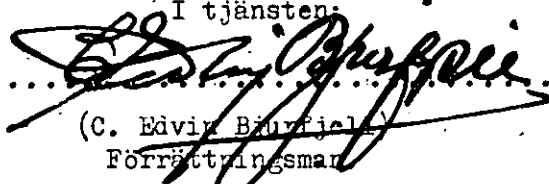.....

 (C. Edvin Baurfiell)
 Förrättningsman

Justeras:

.....

 Ivar Olofsson

.....

 Hugo Eriksson

Lantbruksnämnden i Blekinge

Insändes till vederbörande lantbruksnämnd.

23 JAN 1961

H 16/1961

Landskapskontoret i Karlskrona

Ink. 24 JAN 1961

M 1 5 61

Till Länsstyrelsen i Blekinge län.

Förrättningsnummer 741 18

Härmed anhålles om förordnande för behörig förrättningsman att handlägga syneförrättning enligt 10 kap. vattenlagen för torrläggning av ^{mig}~~oss~~ tillhörig mark inom Lönneåmål

Mörums socken(-narr) av Blekinge län.

Förrättningen avser dikning (Fördjupning av dike och igenläggningsmedron)
har uppgivits så fullständigt som möjligt företagets beskaffenhet (dikning, åreglering, sjösänkning, invallning e. d.), vidare

förelagets omfattning (areal som skall torrläggas, avloppens längd o. d.), om flottled, damm, järnväg, landsväg e. d. beröres m. m.

Dikets längd ca 500 m

Berörd areal ca 5 hektar

Närmaste järnvägsstation Svängsta

Meddelanden om förrättningen ställes till Lantbr. Ivar Olofsson

Lönneåmål, Brex lada 1578, Svängsta

Tel. Svängsta 240
titel, namn och fullständig adress samt telefon.

Lönneåmål den 17 januari 1961

Sökandes namn:

Fastighet:

Ivar Olofsson för fastigheten Lönneåmål 13

» »

» »

Förutom nämnda, sökandena tillhöriga fastigheter, väntas nedanstående ägare och fastigheter bli berörda av företaget.

Icke sökandes namn:

Fastighet:

Hugo Eriksson

ägare av fastigheten

Fåhällen ?

» » »

» » »

Lantbruksnämnden får till förrättningsman föreslå:

Förste assistenten C. Edvin Bjurfjell, Lantbruksnämnden,

Karlskrona.

Karlskrona

den

23 januari

1961

På Lantbruksnämndens vägnar:

(Erik Larsson)

R e s o l u t i o n .

Översändes till förste assistenten C. Edvin Bjurfjell, lantbruksnämnden, Karlskrona, som härigenom förordnas att i laga ordning verkställa ifrågavarande förrättning.

✓ Karlskrona i landskansliet den 25 januari 1961.

Erik von Heland


Lennart Robert


VÄRDERINGSLÄNGD

Fastighet och ägare Ägobeskrivning	Ägo- figur- nr	Förbättrad mark		Värde pr ha		Båtnad	
		åker, tomt hektar	annan hektar	före kronor	efter kronor	pr ha kronor	pr ägofigur kronor
Mörrums socken.							
Lönnemåla 1 ³ , 5/16 mtl.							
Karl Ivar Olofsson							
1. Alstringsbåtnad							
åker	1	0.03		3000	4000	1000	30
"	2	0.14		2200	4000	1800	252
"	3	0.14		1600	4000	2400	336
"	4	0.02		1700	4000	2300	46
"	5	0.04		2000	4000	2000	80
"	6	0.09		1500	4000	2500	225
"	7	0.15		1500	4000	2500	375
"	8	0.20		3200	4000	800	160
"	9	0.07		3000	4000	1000	70
"	10	0.09		3000	4000	1000	90
"	11	0.15		3000	4000	1000	150
"	12	0.10		2200	4000	1800	180
"	13	0.17		2800	4000	1200	204
"	14	0.08		3400	4000	600	48
"	15	0.03		3850	4000	150	5
"	16	0.16		3600	4000	400	64
"	17	0.08		3600	4000	400	32
"	18	0.25		3850	4000	150	38
"	19	0.04		3900	4000	100	4
"	20	0.06		3900	4000	100	6
"	21	0.08		3900	4000	100	8
A - summa		2.17					22403
Överföres.							2403


KOSTNADSFÖRSLAG

Läge	Längd m	Arbete, material e. d.	Antal	å-pris kr.	Kostnad kronor	Summa kronor
<u>Dikessträckan A - B .</u>						
<u>Schaktningsarbete, rör m.m.</u>						
0+00 - 0+75	75	Befintligt öppet avlopp bibehålles oförändrat				
0+75 - 1+06	31	Betongrör 12" m	31	7	217	
		Schaktning, stämpling, rörläggning, tätning av rörfogarna med coté fogkitt, höljning m	31	9.75	302	
1+06 - 1+12	6	Betongrör 12" m	6	7	42	
		Schaktning genom ägoväg, stämpling, rörläggning, höljning samt vägbanans iordningställande m	6	12	72	
1+12 - 2+00	88	Befintligt avlopp bibehålles oförändrat men rensas m	88	50.50	44	
2+00 - 3+00	100	Upprensning m	100	2.25	225	
3+00 - 5+00	200	Betongrör 16" m	200	11	2200	
		Schaktning, stämpling, rörläggning, höljning m	200	6	1200	
5+00 - 5+80	80	Betongrör 12" m	80	7	560	
		Schaktning, stämpling, rörläggning, höljning m	80	5	400	5262
<u>Tills.</u>	580 m					
<u>Diverse arbeten:</u>						
		Ommurning av rörutloppen vid 0+75				
		Överföres				5262

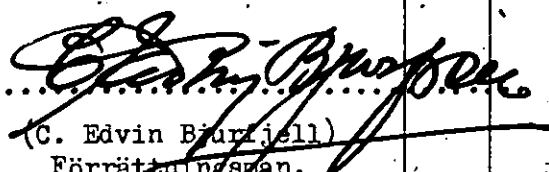Läge	Längd m	Arbete, material e. d.	Antal	Å-pris kr.	Kostnad kronor	Summa kronor
		Överfört				5262
		och 3+00 utföres enligt typritning U - 1 bil. 1	2		100	
		Ommurning av röret vid 1+12 utföres enligt särskild ritning			100	
		Brunn 32" med kopplingar vid 3+15 utföres enligt typritning B - 2 bil. 2	1		130	
		Kopplingsbrunnar 32" vid 5+00 och 5+80 utföres enligt typritning B - 2 bil. 2 men lägges med ovan-				
		kanten minst 50 cm under markplanet	2	70	140	470
		Oförutsett, arbetsledning m.m.				
		c:a 6. % av beräknade kostnader				368
		Summa kostnad				6100
		Lönnemåla per Svängsta den 31 oktober 1961				
		I tjänsten:				
						
		(C. Edvin Bjurjell)				
		Förrättningsman.				

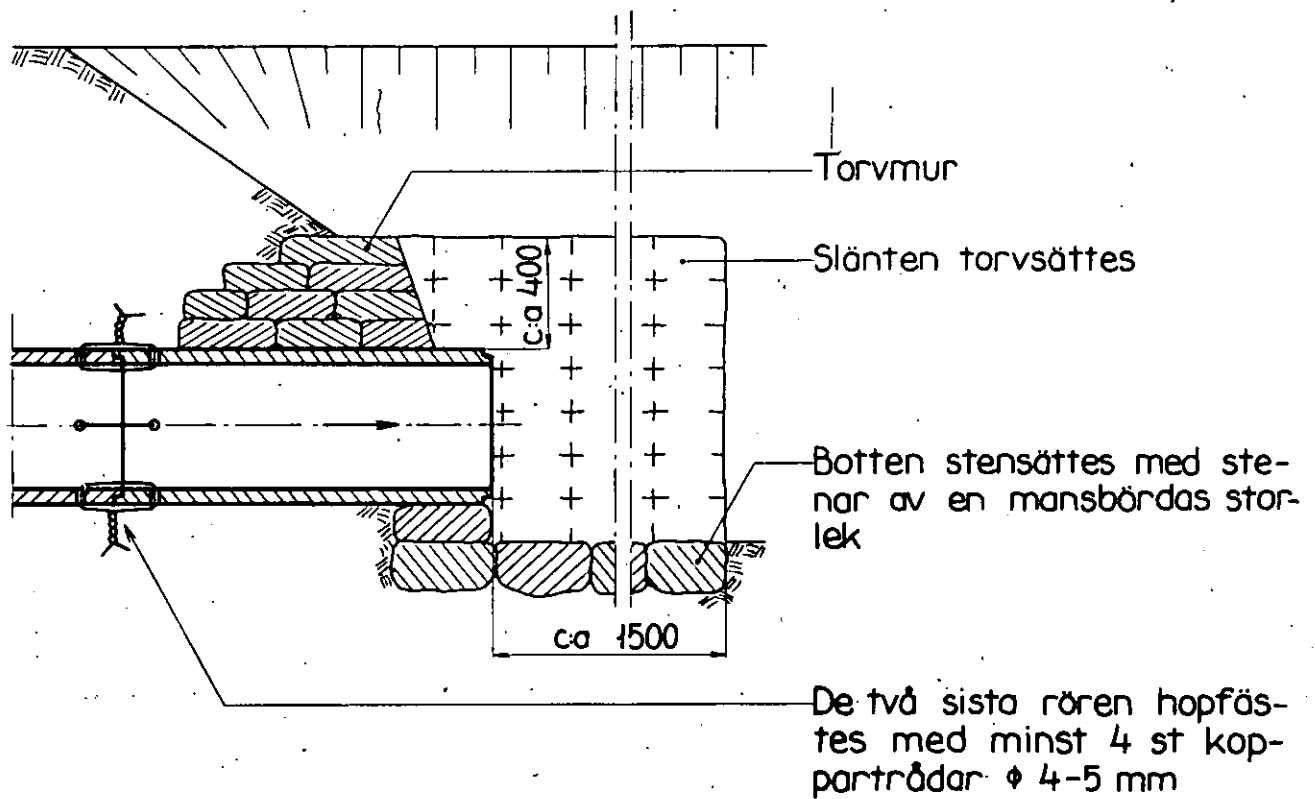

Mått i mm

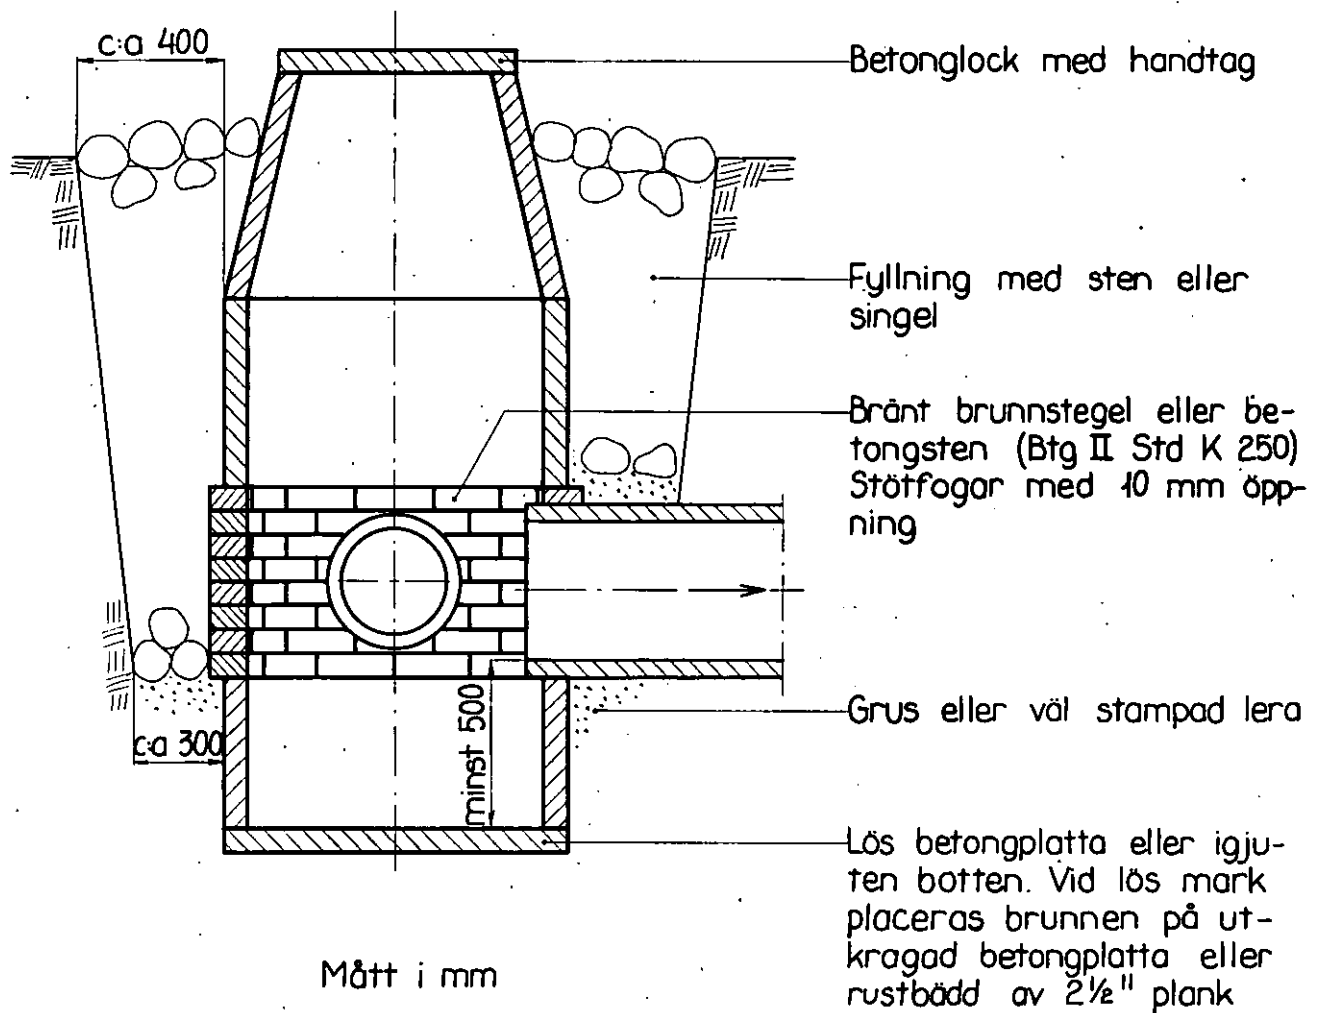

ARBETSBESKRIVNING.

Arbetet skall utföras i enlighet med förslagshandlingarna, därvid bland annat följande skall iakttagas:

- 1) Vid uppgrävning av den öppna dikessträckan skall schaktmassorna uppläggas lika på avloppets båda sidor. En frikant på minst 1 m skall lämnas på avloppets båda sidor. Genomstick i vallarna skall utföras vid alla tillstötande diken och svackor, dock minst på var 40-nde meter.
- 2) Sten, som ligger hindrande i vägen för rörledning skall upptagas.
- 3) Inga rör få nedläggas, förrän de blivit godkända av behörig förrättningsman eller av den, han i sitt ställe förordnar.
- 4) Rörledning, får ej täckas, förrän den blivit godkänd av behörig förrättningsman eller av den, han i sitt ställe förordnar.
- 5) Rörledning skall efter behörig förrättningsmans godkännande omedelbart höljjas till 0,6 m höjd, räknat från ledningens överkant.
- 6) Höljningen skall utföras genom påfyllning av ur rörgraven uppschaktade massor och, om dessa ej äro tillräckliga, genom nerschaktning från sidorna.
- 7) Alla ur rörgraven uppschaktade massor skola återfyllas. Överblivna massor skola läggas i en sträng över rörledningen.
- 8) Fyllningen skall packas väl särskilt under och på båda sidor om rörsträngen samt stötas, så att framtida sättningar i möjligaste mån förhindras.
- 9) Fyllningen får ej innehålla sten.
- 10) Enskilda rörrännor, som utmynna intill en brunn, skola av entreprenören kostnadsfritt kopplas i brunnen.
- 11) Koppling av sådana rörrännor, som utmynna på längre avstånd från brunnar, skola, om jordägare eller arrendator därom gör framställning, utföras av entreprenören men bekostas av jordägare eller arrendator.
- 12) Rörrännor eller täckdiken, som korsas av de nya avloppen, skola återställas i fullgott skick. Särskilt skall det därvid beaktas, att grunden under rännorna skall göras fast och, om så erfordras, förstärkas genom utfyllning med grovt grus eller genom underlag av trä. Entreprenören skall för kon-

trollanten särskilt påvisat de platser, där de nya avloppen korsar rörrännor.


- 13) Alla brunnar skola försänkas 0,5 m, räknat från utloppsrörets underkant, och förses med hållbart lock av armerad betong.
- 14) Brunnarna skola utföras av betongrör eller brunnsringar av betong med ett betongstensskift närmast över den nedersta brunnsdelen. För att dagvatten skall kunna avledas till brunnarna skola brunnsdelarna ovanför betongstensskiftet perforeras med i brunnsväggen upptagna hål om 3 å 4 cm diameter.
- 15) Brunnarna skola grundläggas på fast underlag, i regel utföras med botten av betong samt omskolas med sten och grovt grus. Betongbotten skall vara igjuten den nedersta brunnsdelen innan denna nersättes. Brunn får även sättas på lös betongbotten, utförd med fals, så att brunnen ej kan förskjutas i sidled. Om det på grund av markens beskaffenhet möter särskilda svårigheter att på ovan angivet sätt utföra brunn med betongbotten, får botten igjutas efter det nedersta brunnsdelen nersatts. Under sistnämnda förhållanden får brunn även utföras utan botten och i stället på sättas på underlag av 3" plank.
- 16) Brunnarna skola uppdragas 30 cm över markytan.
- 17) Kopplingarna i brunnarna skola vara ordentligt utförda och de kopplade rören fogade vid brunnsväggen med cementbruk.
- 18) Om grund- och vattenförhållandena äro sådana att rörfögarna behöver tätas, skall utan att tätning föreskrivits tätning utföras med tjärdrev utan knutor och föroreningar.
- 19) Blivande entreprenör skall i god tid underrätta företagets styresman om den tidpunkt då sådana arbeten komma att utföras, som beröra kraft-, ljus- och telefonledningar och jordkablar, samt enskilda vägar. Styrelsen har sedan att underrätta vederbörande.
- 20) Blivande entreprenör skall omedelbart avbryta arbetet och underrätta företagets styresman om fornynd påträffas. Styresmannen har sedan att underrätta landsantikvarien.
- 21) Vattnet i avloppen får under den tid, då arbete pågår, uppdämmas och reg-

leras i den omfattning, som erfordras för arbetets ändamålsenliga utförande, dock icke så att skada uppstår. Vattenytan får alltså ej uppdämmas till sådan höjd, att omgivande marker skadas, och ej heller så, att vattenbrist uppkommer nedanför uppdämningen. Efter uppdämning skall vattenytan nersänkas med försiktighet så att skada ej uppkommer.

- 22) Sprängningsarbete skall, om sådant ev. kommer att påkallas, utföras innan rörledningen lägges. Sprängningen skall utföras med aktsamhet så att inga skador uppstå på växande träd och annat. För i detta avseende vållad skada svarar entreprenören.
- 23) Behörig förrättningsman skall under arbetets fortgång lämna de särskilda föreskrifter, som erfordras, för den händelse det visar sig nödvändigt att utföra grundförstärkning för vissa täckta dikessträckor med till dem hörande brunnar. Blivande entreprenör är skyldig att omedelbart underrätta den behöriga förrättningsmannen, om förhållandena äro sådana, att grundförstärkning erfordras. Erfordras grundförstärkning skall företaget tillhandahålla grundförstärkningsmaterial. Arbetet skall utföras av entreprenören utan extra ersättning.

Lönnemåla per Svängsta den 31 oktober 1961.

I tjänsten:

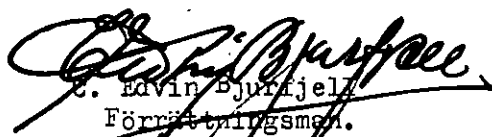
C. Edvin Bjurjell
Förrättningsman.

O. Ö. V. E. R. E. N. S. K. O. M. M. E. L. S. E.

Mellan undertecknade delägare i Lönnemåla dikningsföretag år 1961 i Mörrums socken, Blekinge län, är vid sammanträde denna dag under synförrättning rörande nämnda dikningsföretag följande överenskommelse träffad.

- 1) Undertecknad ägare till fastigheten Lönnemåla 1³, 5/16 mtl. förbinder sig att i enlighet med i förrättningen utarbetat förslag utföra och underhålla till företaget hörande arbeten och anläggningar ävensom att, med tillämpning av de vid förrättningen överenskomna grunderna, gälda med i företaget förenade kostnader.

- 2) Nedan angivna andelstal skola gälla vid kostnadernas fördelning.

Fastighet och ägare	Andel i beräknad kostnad	Andel i företaget i procent
---------------------	--------------------------	-----------------------------

Mörrums socken

Lönnemåla 1³, 5/16 mtl.

Karl Ivar Olofsson	6100:-	100,00
--------------------	--------	--------

<u>S u m m a</u>	<u>6100:-</u>	<u>100,00</u>
------------------	---------------	---------------

- 3) Dessa andelstal skola gälla vid fördelningen av såväl kostnaderna för företags utförande som kostnaderna för förrättningen och förrättningskostnadernas förskotterande.
- 4) Undertecknade ägare till fastigheterna 7/48 mtl. Fåhallen 1⁵ och 7/48 mtl. Fåhallen 1⁶, Nils Hugo Eriksson och Ida Eriksson lämnar tillstånd till företags utförande. För intrång och olägenhet vid arbetenas utförande begäres ingen ersättning.
- 5) Undertecknade ägare till fastigheterna 7/48 mtl. Fåhallen 1⁵ och 7/48 mtl. Fåhallen 1⁶, Nils Hugo Eriksson och Ida Eriksson förbinder sig härmed att bekosta och svara för framtida underhållet av dikessträckan 0+00 - 0+75 och 0+06 - 0+00. Vi förbinda oss att verkställa underhållet på sådant sätt att det djupläge och den dimension som finnes å profil- och sektionsritningarna alltid upprätthålles.

- 6) Undertecknad ägare till fastigheten Lönnemåla 1³, 5/16 mtl. förbinder sig härmed att bekosta och svara för framtida underhållet av övriga i detta företag ingående dikessträckor eller sträckorna 0.75 75+85+80.200 - 80.200. Förbinder sig att verkställa underhållet på sådant sätt att det djupläge och den dimension som finnes på profil- och sektionsritningarna alltid upprätthålles.
- 7) Arbetet skall påbörjas så snart lämpligen kan ske, dock först sedan denna syneförrättning vunnit laga kraft och anmälan om styrelseval ingivits till Länsstyrelsen i Blekinge län. Företaget skall vara färdigställt före utgången av år 1964.

- 8) Vi giva den enligt § 7 i förrättningsprotokollet valde styresmannen i uppdrag:

att utlämna företaget på entreprenad och antaga entreprenör,

att kontrollera entreprenörens arbete i den mån så finnes erforderligt med biträde av sakkunnig person,

att tillse att avloppen alltid hållas i fullgott skick, samt ombesörja rensnings- och underhållsarbeten,

att i mån av behov verkställa utdebiteringar på sätt, som närmare föreskrives i 3 kap. 20 § vattenlagen,

att i övrigt vidtaga alla de åtgärder, som kunna finnas nödiga för företagets

ändamålsenliga utförande och underhåll.

Sälunda överenskommet försäkras.

Lönnemåla per Svängsta den 4 oktober 1961.

Karl Ivar Olofsson
(Karl Ivar Olofsson)

äg. till fastigheten
Lönnemåla 1³

Nils Hugo Eriksson
(Nils Hugo Eriksson)

äg. till fastigheterna
Fåhallen 1⁵ och 1⁶

Ida Eriksson
(Ida Eriksson)

äg. till fastigheterna
Fåhallen 1⁵ och 1⁶


Förestående överenskommelse vitsordas.

Lönnemåla per Svängsta den 4 oktober 1961.

I tjänsten:

C. Edvin Bjurjell
C. Edvin Bjurjell
Förrättningsman.

Översiktskarta

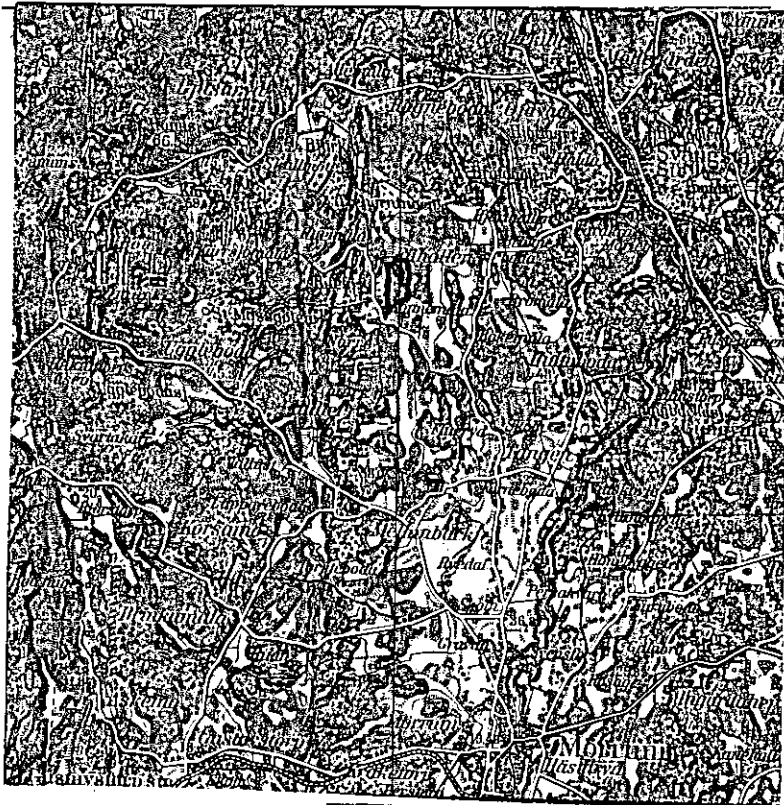

Skala 1:100000.

U T L Å T A N D E

avgivet av synemännen vid syneförrättning
enligt 10 kap. vattenlagen för torrläggning
av mark inom Lönnemåla i Mörrums socken,
Blekinge län.

Mom.1. Torrlägningsområdets läge, företagets omfattning och beskaf-
fenhet samt namn m.m.

Torrlägningsområdet, vilket här nedan närmare angives och som bildar en dikningssamfällighet, är beläget 6,4 km NV om Mörrums kyrka samt är på hithörande översiktskarta angivet med röd färg. Nederbördsområdet ligger mellan Mörrumsån och Skräboån med nummerbeteckningarna 86 respektive 87.

I enlighet med den träffade överenskommelsen Bil. D skall företaget omfatta de på hithörande plankarta med nr. 1-28 betecknade ägofigurerna och de dikessträckor, som på hithörande plan- och profilritningar betecknas med bokstäverna A - B.

Arealen av den mark, som anses erhålla förbättring genom företagets utförande, har, enligt bifogade ägobeskrivning, Bil. A beräknats till 4,71 hektar åker.

Företaget, vilket skall benämnas Lönnemåla dikningsföretag år 1961 anser synemännen vara att hänföra till dikning.

Mom.2. Lagahinder.

För handläggande av denna förrättning, vilken grundar sig på länsstyrelsens i Blekinge län resolution den 25 januari 1961, har något laga hinder icke funnits föreligga. Synemännen finner icke heller hinder möta mot företagets utförande.

Mom.3. Karta, profilritningar, fixpunkter m.m.

Genom kopiering av en täckdikesplan upprättad av statens lantbruksingenjör Magnus Wixell år 1936, har en plankarta i skala 1:2000 upprättats.

Av företaget beroende har ansetts all mark, som för närvarande ej kan erhålla fullständig torrläggning till nuvarande medelvattenytan i närmaste punkt i befintligt avlopp dit vatten kan ledas med tillägg för fall för på längre avstånd från avloppet belägen mark. Dessa marker äro på plankartan omgivna av en svart streckad linje, den s.k. begränsningskurvan, där ej begränsningen utgöres av högländ mark. På plankartan betecknas åker med gul färg.

Markernas höjdlägen över antaget jämförelseplan äro angivna på plankartan.

Med heldragen enkel röd linje betecknas de täckta avlopp, som skola utföras.

Utgångspunkt för avvägningarna har varit det av lantbruksingenjör Wixell år 1936 använda höjdsystemet.

Fixpunkten återfinnes i bilagda karta och beskrives sålunda: Fastigheten Lönnemåla 1³, rågången mot fastigheten Fåhallen 1⁶, södra sidan. Stor jordfast sten. Utmärkt med kors i stenens översida +7,94 cm.

Fixpunkten är lagligen skyddad, får ej rubbas, förstöras eller övertäckas förrän den blivit av behörig förrättningsman ersatt med ny.

Mom.4. Vattenmängd, fallförhållanden och avloppens dimensioner.

Nederbördsområdet för företaget har på hithörande översiktskarta angivits av en blå linje och totalt beräknats till 66 har.

Med hänsyn till områdets topografiska beskaffenhet och nederbörds-
mängden i trakten hava rörledningarna dimensionerats så att de förmå utan skadlig uppdämning avbörda 1,2 liter per sekund och har.

Av efterföljande tabell framgår i detalj de särskilda ledningssträckorna, nederbördsområden och beräknade vattenmängder, lutningar, dimensioner och avbördningsförmåga. Till grund för beräkningarna ligger Hessles av Hallin omarbetade formel

$$Q = F \cdot k \left(1 + \frac{V \cdot R + \log R}{4} \right) \quad V \cdot R \cdot I \text{ med } k = 70$$

Avlopps- sträcka	Nederb. område har	Vatten- mängd lit/sek.	Lutning	Dimension tum	Avbördnings- förmåga lit/sek.
0+75-1+12	66	79	8,0:1000	12	95
3+00-5+00	53	64	1,25:1000	16	81
5+00-5+80	40	48	3,8:1000	12	65

Ledningarnas bottenlägen, brytpunkter, lutningar och dimensioner finnas angivna på de upprättade profilritningarna.

Mom.5. Trummor för enskilda vägar och överkörslar.

I samband med dikningsföretagets utförande kommer trummor att rivas. Dessa skola ej ersättas, enär de nya avlopp, som kommer att korsa vägarna, skola utföras som täckta ledningar. Det åligger emellertid dikningsföretaget att återställa vägarna i fullgott skick, så snart täckt avlopp upptagits genom enskild väg.

Mom.6. Ersättningar.

För intrång och olägenhet vid arbetenas utförande skola inga ersättningar av vad slag det vara må utgå.

Beträffande oförutsedd skada genom dikningsföretagets utförande hänvisas till bestämmelserna i 7 kap. 57 § vattenlagen.

Mom.7. Kostnader.

Kostnaden för utförandet av företaget har beräknats till 6.100:- kronor.

Kostnadsförslaget har bilagts förrättningshandlingarna Bil. B.

Mom.8. Båtnadsuppskattning.

Då överenskommelse om kostnadernas fördelning har träffats, har endast preliminär båtnadsuppskattning verkstälts. Resultatet av uppskattningen framgår av värderingslängden (Bil. A.).

Båtnad jämlikt 7 kap. 29 § vattenlagen förekommer icke vid detta företag.

Nuvarande och blivande värden samt alstrings- och brukningsbåtnadsvärden framgå av värderingslängden, Bil. A.

Mom.9. Kostnadsfördelning.

Skäl för avdelningsbildning jämlikt 7 kap. 24 § vattenlagen föreligger ej vid detta företag.

Mellan intressenterna i företaget har träffats överenskommelse om kostnadernas fördelning, Synemännen, som vitsordat överenskommelsen fastställer härmed densamma.

Kostnaderna skola således fördelas på sätt, som överenskommits i överenskommelsen (Bil. D.).

Mom.10. Företagets utförande.

Verkställda uträkningar och beräkningar har givit vid handen, att företaget är ekonomiskt lönande och väl värt att utföra. Synemännen tillstyrker därför att företaget kommer tillstånd. Vill sökanden begagna sig av den rätt till företagets utförande, som de erhålla genom denna syneförrättning, skall företaget utföras i överensstämmelse med av förrättningsmannen utarbetat förslag och beaktande jämväl av de särskilda bestämmelser, som återfinnas i detta utlåtande. Arbetet får påbörjas när denna syneförrättning vunnit laga kraft och anmälan om styrelseval ingivits till länsstyrelsen i Blekinge län. Företaget skall vara färdigställt före utgången av år 1964. Beträffande förlängning av arbetstiden utöver den här angivna hänvisas till bestämmelserna i 7 kap. 58 § vattenlagen.

Utöver de särskilda bestämmelser och föreskrifter rörande arbets utförande, som återfinnes i arbetsbeskrivningen Bil. C och detta utlåtande, skall följande iakttagas:

- 1) Arbetet skall utlämnas på entreprenad på de villkor, som äro för delägarna mest gynnsamma och betryggande.
- 2) Innan arbete med företagets utförande påbörjas skall detsamma anmälas till Riksförsäkringsanstalten eller till annan lämplig försäkringsanstalt. Sådan anmälan erfordras dock ej om entreprenören är sådan arbetsgivare, som själv skall ombesörja försäkring för hos honom anställda arbetare,

- 3) De nya avloppen skola följa på marken utstakade, på plankartan och i detta utlåtande angivna sträckningar.
- 4) Då arbete pågår får vattnet uppdämmas, dock icke så att gröda eller annan egendom skadas eller vattenbrist uppkommer nerströms dämnet.
- 5) Uppdämd vattenyta skall nersläppas med försiktighet, så att skador ej uppkommer vare sig ner- eller uppströms dämnet.
- 6) Betongrören till de täckta dikessträckorna skola vara av fullgod beskaffenhet, fria från gjutfel och fröstskaador samt fylla de fordringar på hållfasthet och täthet, som finnas angivna i 1950 års normer för lantbruksrör angivna fordringarna. Rörmedkoniska ändar får dock icke användas vid utförandet av företaget. Rören skola levereras från fabrik, som är ansluten till kontrollrådet.

Mom.11. Företagets avsyning.

Företaget skall, då det slutförts, avsynas av behörig förrättningsman. Anmälan om avsyning skall göras av företagets styresman. Företaget skall anses färdigställt, då avsyningsförrättaren överlämnat bevis om att arbetet godkänts.

Mom.12. Kloakvatten.

Kloakvatten får ej tilledas dikningsföretagets avlopp förrän det blivit i så hög grad renat, att det ej medför olägenhet eller skada för någon och tillstånd till avledandet lämnats av Vattendomstolen.

Mom.13. Dikningsföretagets framtida underhåll.

Varje intressent inom företaget har rätt att fordra, att de dikessträckor, av vilka han är beroende för sin jords torrläggning, alltid hållas i fullgott skick.

Uppkommer skador på i företaget ingående avlopp genom enskild

persons åtgärder eller försummelse, skall styresmannen reparera skadorna och därvid uttaga kostnaderna av den, genom vilkens förvållande skadorna uppkommit. Nekar denne att betala äger styresmannen att instämma den tredskande till vederbörande domstol och vid domstolen yrka ersättning för arbetet.

Brunnarna skola rensas så ofta erfordras dock minst en gång om året. Rensningsarbetet bör utföras vid tidpunkt då minsta skada och intrång vållas för jordägare och brukare, som beröres av detsamma.

Den skada, som möjligen kommer att tillskyndas jordägare eller brukare genom att rensningsjord upplägges å hans mark, skall tålas utan ersättning.

Kostnaderna för framtida underhållet, av i företaget ingående dikessträckor skola utföras och bekostas på sätt som framgår av den träffade och fastställda överenskommelsen (Bil. D.).

Mom. 14. Organisation m.m.

Företagets angelägenheter skola handhas av en styresman, som enligt § 7 i förrättningsprotokollet, redan utsetts.

Anmälan om styresmannen skall göras till länsstyrelsen i Blekinge län, innan arbetet igångsättes. Beträffande styresmannens rättigheter och åligganden hänvisas till 3 kap. 15 och 17-25 §§ vattenlagen.

Det åligger styresmannen bland annat:

- att utlämna företaget på entreprenad och antaga entreprenör,
- att ombesörja arbetets utförande och kontrollera detsamma, i den mån så finnes nödvändigt med biträde av sakkunnig person,
- att tillse att avloppen alltid hållas i fullgott skick samt ombesörja rensnings- och underhållsarbetena,
- att i mån av arbetets fortgång verkställa utdebiteringar, på sätt närmare anges i 3 kap. 20 § vattenlagen,

att föra räkenskaper över handhavda medel, vilka räkenskaper minst en gång om året skola framläggas för intressenterna i och för granskning,

att för sistnämnda ändamål, och då så eljest kan finnas erforderligt kalla intressenterna till sammanträde, på sätt i 7 kap. 64 § vattenlagen föreskrives och därvid föra protokoll,

att vid alla sammanträden såväl egna som allmänna föra protokoll.

Protokoll vid allmänt sammanträde skall senast inom 14 dagar efter sammanträdet vara för delägarna tillgängligt hos styresmannen,

att i övrigt vidtaga de åtgärder, som för företagets ändamålsenliga utförande och underhåll kunna finnas nödvändiga.

Kallelse till allmänt sammanträde skall antingen skriftligen med mottagningsbevis delgivas alla delägarna minst en vecka före sammanträdet eller ock minst 14 dagar före sammanträdet kungöras dels i Mörrums kyrka, dels genom annons i minst en av ortens tidningar.

Mom.15. Aktförvarare.

De vid denna förrättning upprättade handlingarna och ritningarna skola förvaras hos styresmannen lantbrukaren Karl Ivar Olofsson, Lönemåla per Svängsta och hos honom hållas tillgängliga för envar, som vill granska dem eller taga avskrift och kopior.

Mom.16. Domstolsavgift.

Domstolsavgift skall enligt bestämmelserna i 11 kap. 95 § vattenlagen icke utgå vid detta företag.

Mom.17. Bilagor till utlåtandet.

Följande bilagor, nämligen värderingslängd (Bil. A.), kostnadsförslag (Bil. B.), arbetsbeskrivning (Bil. C.) och överenskommelse (Bil. D.) äro att anse som delar av detta utlåtande.

Mom.18. Övriga yrkanden.

Yrkanden, vilka under förrättningen framkommit men ej blivit behandlade i detta utlåtande föranleda icke någon synemannens åt-

gärd.

Mom.19. Besvärshänvisning.


Den, som är missnöjd med åtgärd eller beslut under syneförrättningen eller vill föra talan mot synemännens utlåtande, äger att inom sextio (60) dagar från nedanstående dag i tre exemplar till Söderbygdens vattendomstol, adress Postfack, Växjö ingiva sina besvär. I besvären skola fullständigt upptagas klagandens alla påståenden och skälen härtill, och skola till besvären fogas de handlingar klaganden vill åberopa till stöd för ändringssökandet.

Mom.20. Verkställighet.

Då i denna sak underställning till vattendomstol icke skall ske, kommer jämlikt 10 kap. 75 § vattenlagen detta utlåtande att gå i verkställighet i den ordning, som för laga kraft ägande dom är stadgat, för så vitt icke inom den i mom. 19 härövan angivna tiden besvär anföres mot syneförrättningen och på grund därav ändring i synemännens utlåtande kan komma till stånd.

Lönnemåla per Svängsta den 31 oktober 1961.

I tjänsten:

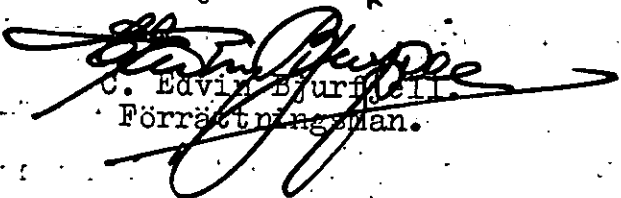
C. Edvin Bjuråll
Förrättningsman.