

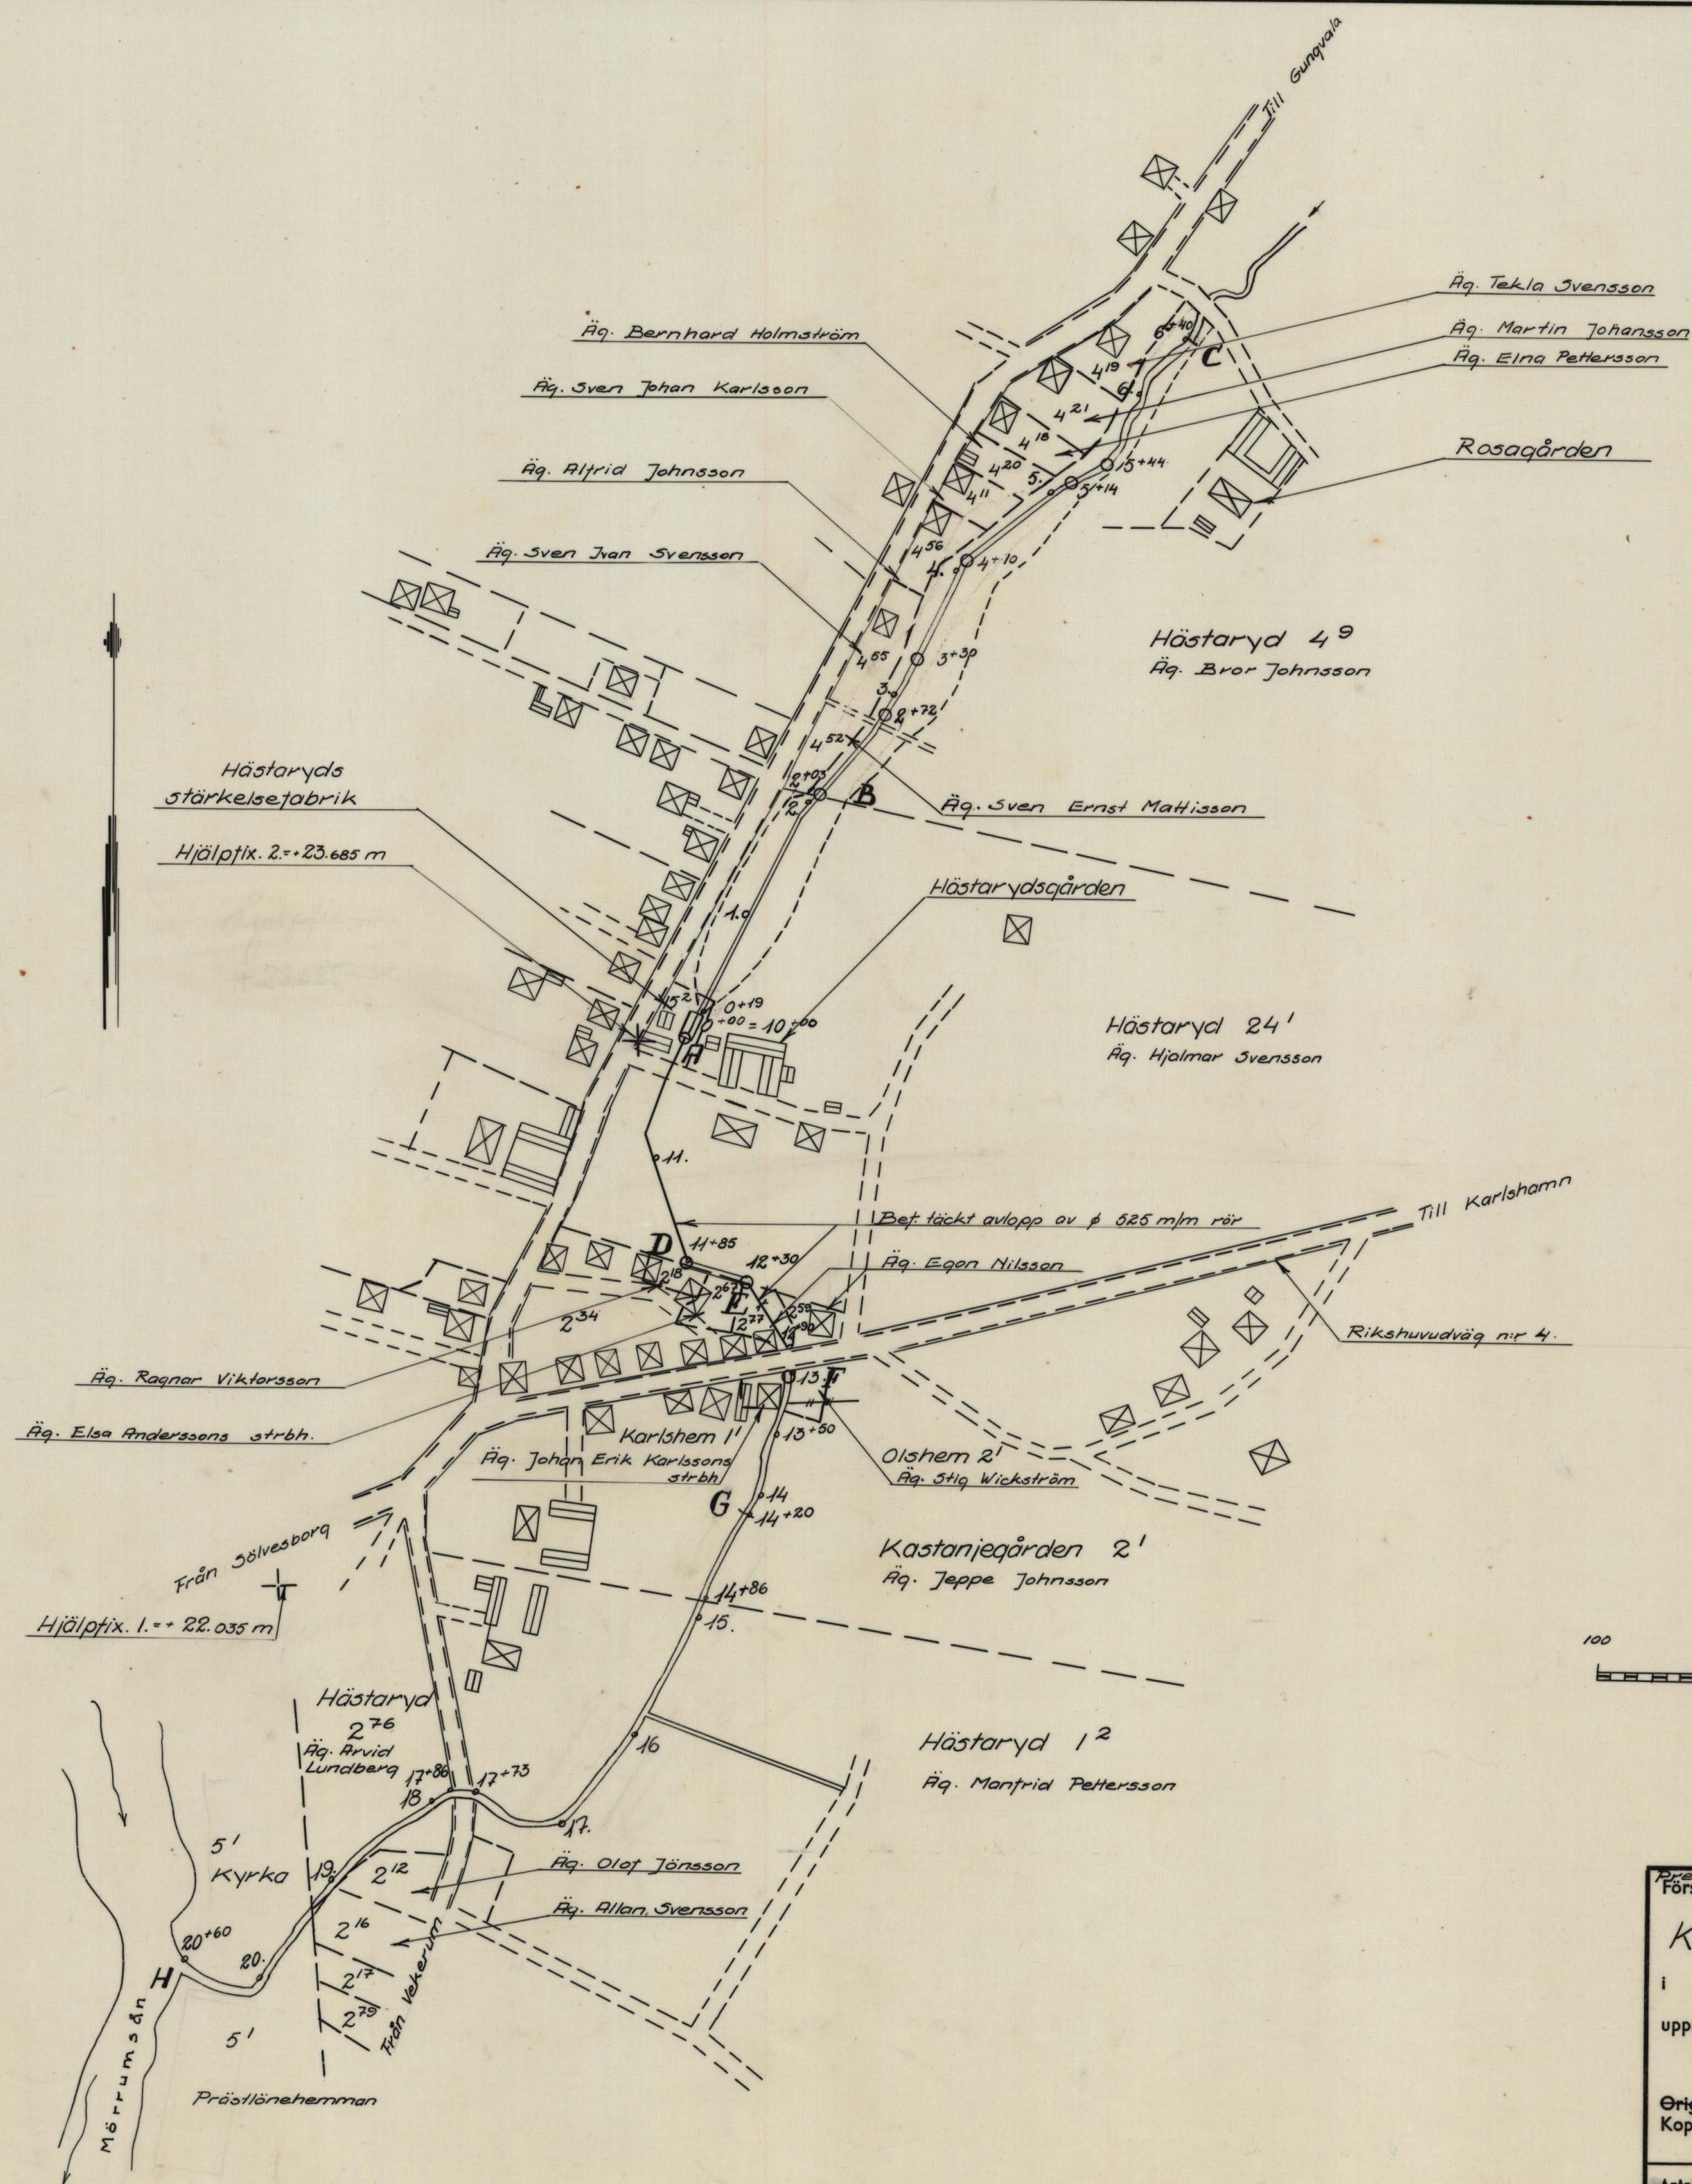


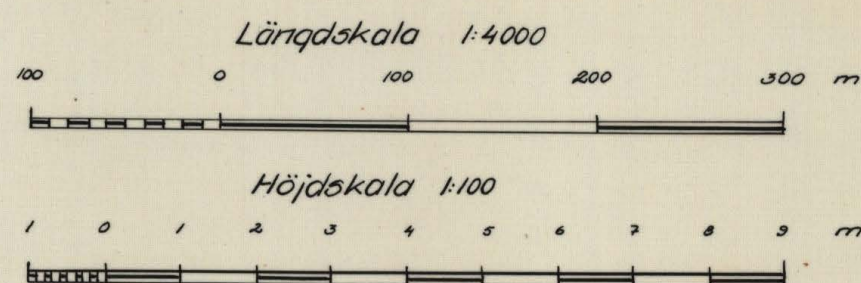

Skala 1:4000
100 0 100 200 300 m

Preliminär Förslag till	
Kulvertering av Hästarydsbäcken år 1958	
i Mörrums kommun	Blekinge län
upprättat år 1958 utan samband med syneförrättning enl. vattenlagen av Bestyrkes i tjänsten	
Original Kopla	C. Edvin Bjurfiell Namn Förretningsman Titel
Antal ritn. st. 2	LANTBRUKSSTYRELSENS LANTBRUKSNÄMNDENS ARKIV Nr B 71

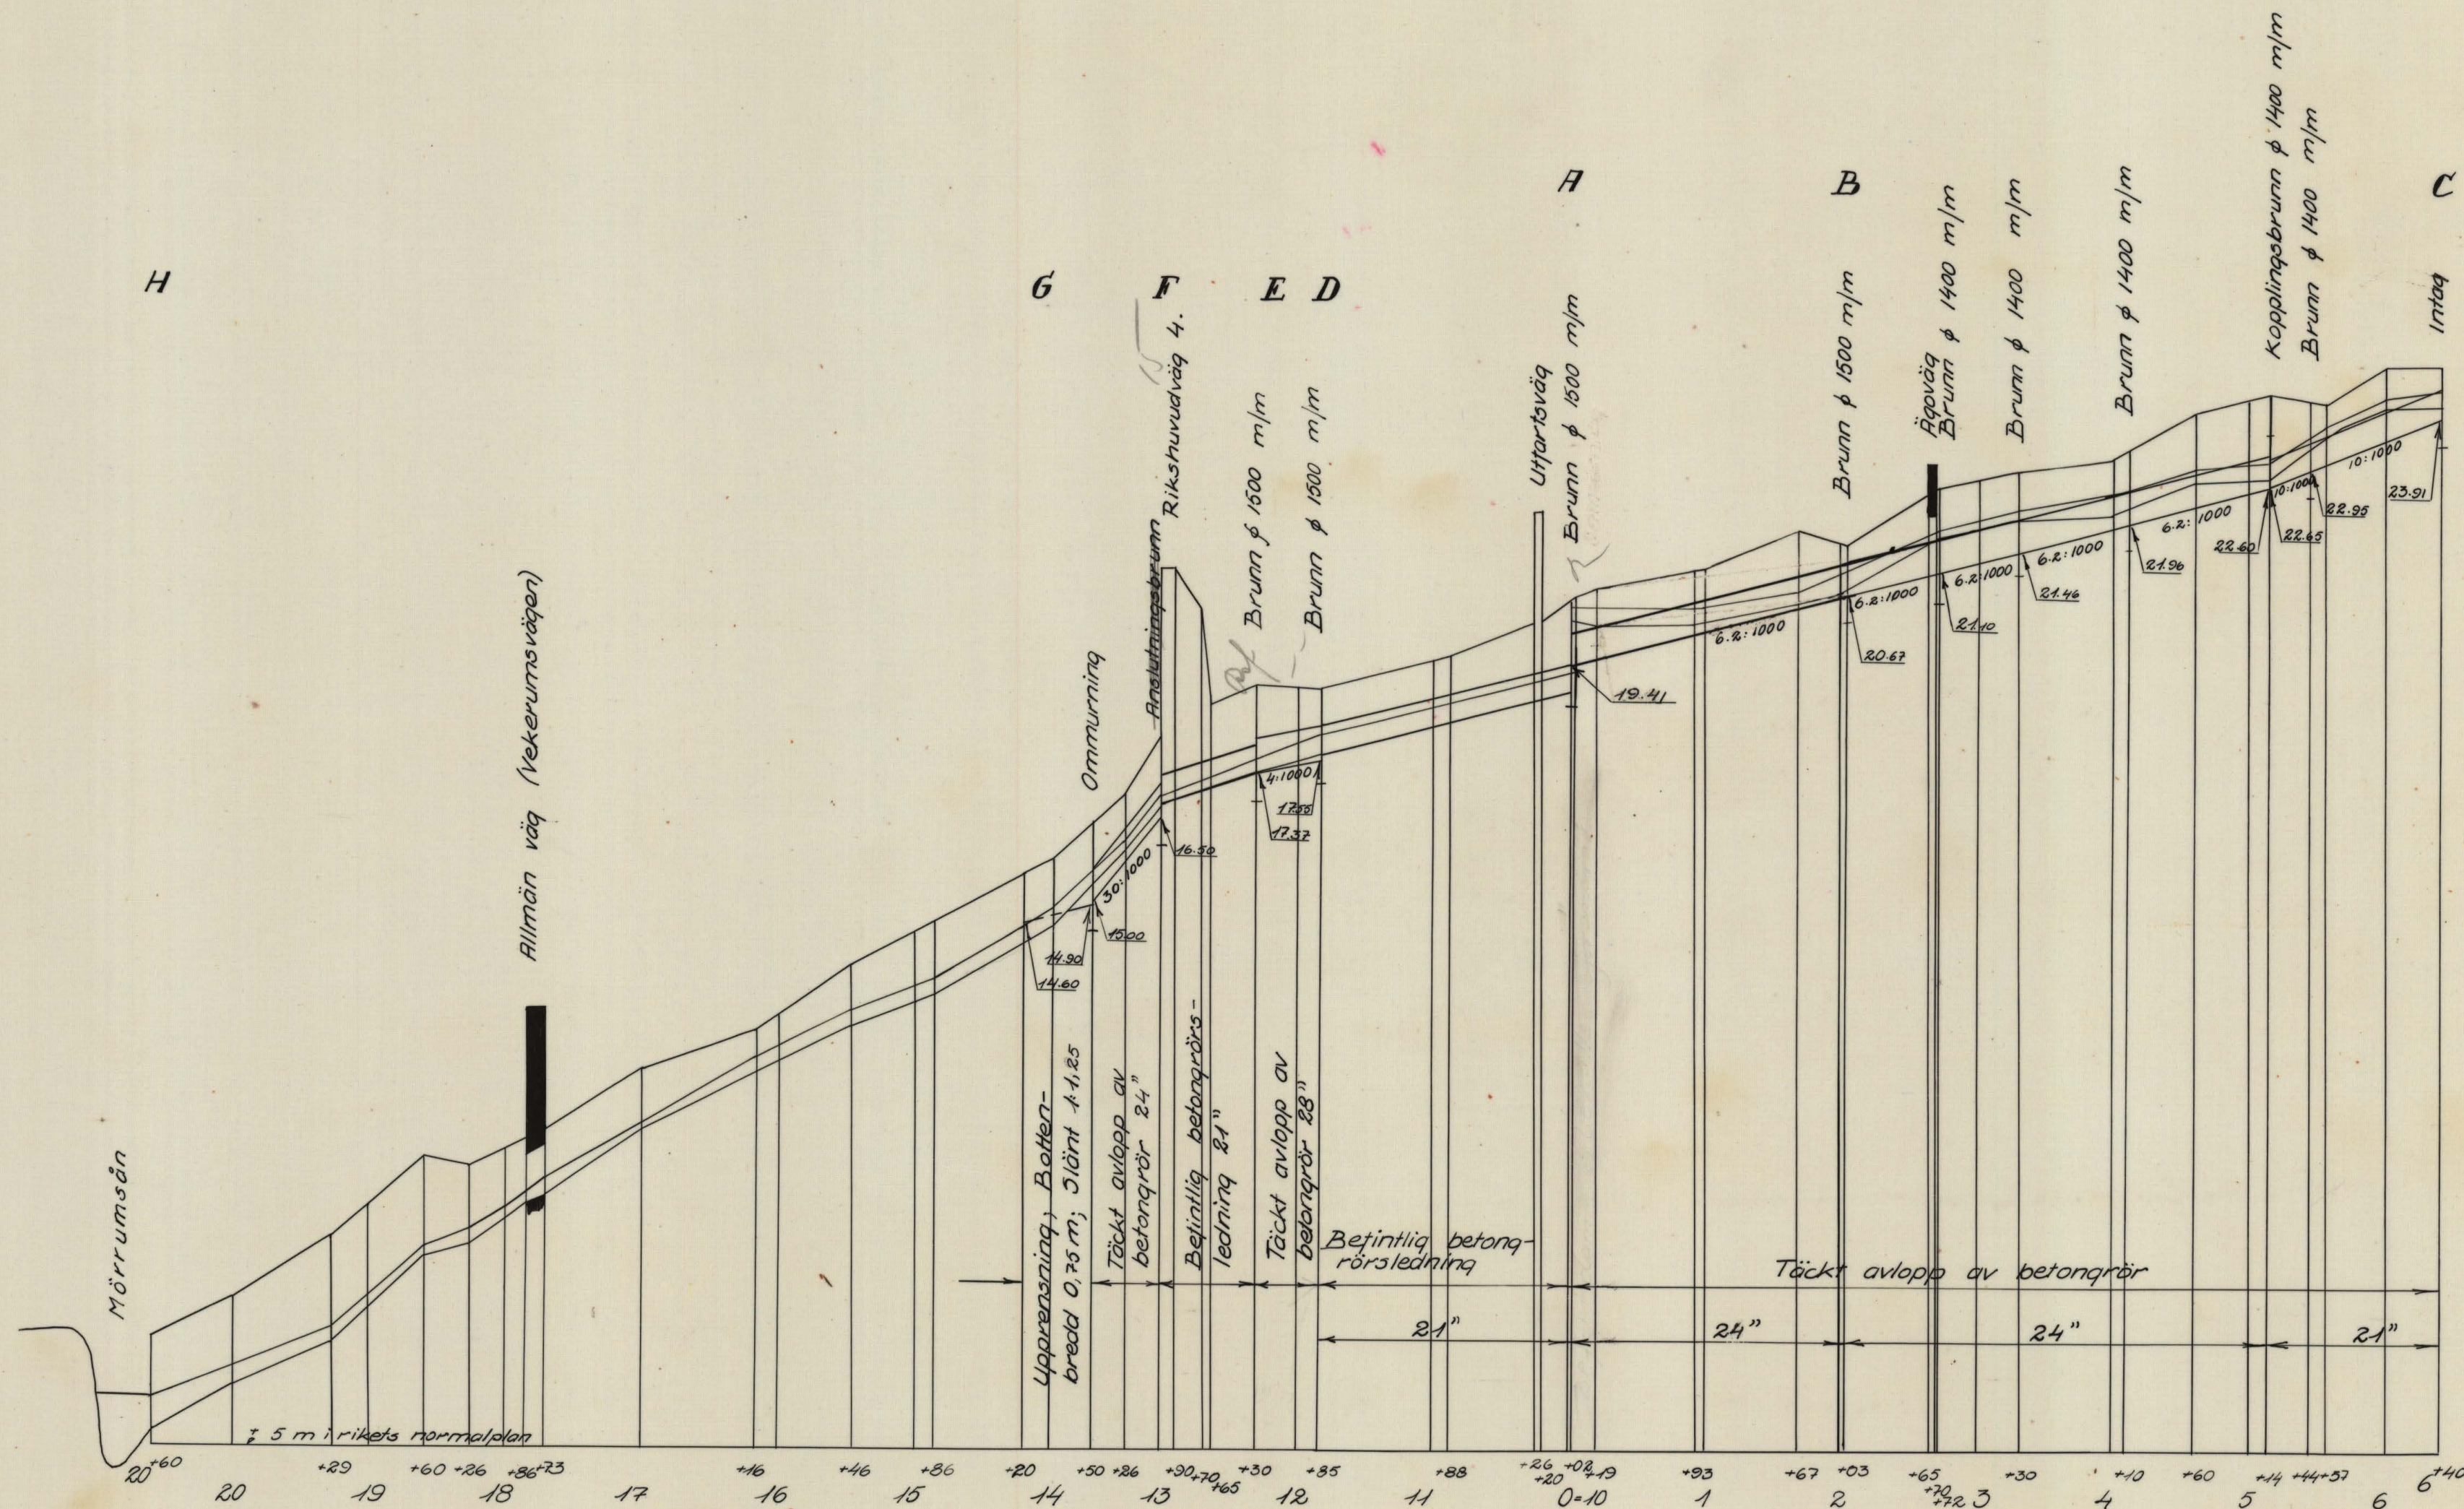


Förslag till	
Kulvertering av Hästarydsbäcken år 1958	
i Mörrums kommun	Blekinge län
upprättat år 1958 utan samband med syneförrättning enl. vattenlagen av	
Bestyrkes i tjänsten:	
Original	C. Edvin Bjurhiell
Kopla	Namn
	Förrättningsman
	Titel
Antal ritn. st. 2	LANTBRUKSSTYRELSENS LANTBRUKSNÄMNDENS ARKIV Nr B 71



Akt nr:
B71

AUS\$B71

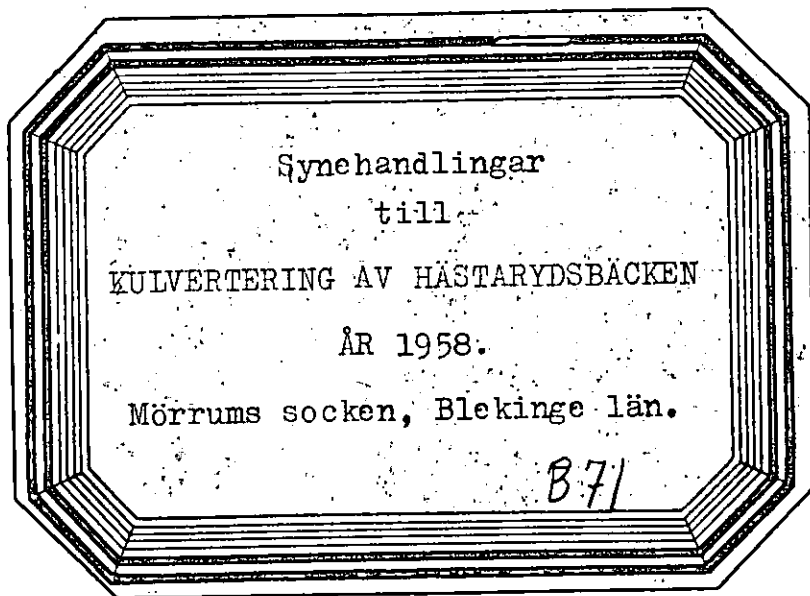

K V I T T O.

Från Lantbruksnämnden i Blekinge län, ingenjörsavdelningen, Karlskrona, har jag denna dag mottagit 1 häfte handlingar jämte 2 blad ritningar rörande KULVERTERING AV HÄSTARYDSBÄCKEN ÅR 1958.

Hästaryd per Mörrum den 12 januari 1963.

.....
Gunnar Svensson)
.....

Företaget ligger inom Mörrumsåns nederbördsområde med nummerbeteckningen 86.

Synéhandlingar

till

KULVERTERING AV HÄSTARYDSBÄCKEN ÅR 1958.

Mörrums socken, Blekinge län.

Till akten hör: 1 häfte handlingar, innehållande 31 paginerade sidor, samt 2 blad ritningar.

Protokoll, fört vid sammanträden för syneförrättning enligt 10 kap. vattenlagen ang. fastställande av andelstal för kostnadernas fördelning vid framtida underhållet av de avlopp, som och leder vatten från torrlägningsföret. ingå i ~~kommunföreslag benämnt~~ Kulvertering av Hästarydsbäcken år 1958 i Mörrums socken av Blekinge län.

År 1962 den 30 november inställde sig undertecknad förrättningsman samt skiftesgodemännen Georg Gummesson, Fermanstorp och Nils-Per Clemedtson, Märserum å Mörrums kommunalkontor för att enligt för förrättningsmannen utfärdat förordnande (Bil. 1.) handlägga syneförrättning enligt 10 kap. vattenlagen angående fastställande av andelstal för kostnadernas fördelning vid framtida underhållet av de avlopp, som ingå i ~~kommunföreslag benämnt~~ Kulvertering av Hästarydsbäcken år 1958 i Mörrums socken, Blekinge län.

Kungörelse om sammanträdet har förrättningsmannen låtit införa i Blekinge Läns Tidning fredagen den 9 november 1962 (Bil. 2.).

Jämlikt bestämmelserna i 10 kap. 42 § 2 mom. vattenlagen har förrättningsmannen översänt avskrift av kungörelsen till Mörrums kommun (Bil. 3.).

Till kände sakägare hade förrättningsmannen den 8 november 1962 översänt underrättelser om sammanträdet. Förteckning hade upprättats över avsända kungörelser, kallelser och underrättelser (Bil. 4.).

Följande hade tillstädeskommit:

Av sökanden till förrättningen:

Lantbrukaren Bror Johnsson, Rosagården äg. tillsammans med sin hustru Ruth Johnsson Hästaryd 4⁹, 21/64 mtl. (lagf. den 3/5 1940 § 194).

Hemmansägare Hjalmar Svensson, Hästaryd äg. Hästaryd 24¹, 5/8 mtl (lagf. den 21/7 1948 nr. 460).

Lantbrukaren Gunnar Svensson, Hästaryd äg. Hästaryd 24¹, 5/8 mtl. genom köp med tillträde den 1/7 1962.

Av övriga.

Toffelmakare Egon Artur Nilsson, Hästaryd äg. Hästaryd 2⁷⁷ sml. (lagf. den 27/7 1955 §§ 324, 325, 24/10 1934 § 473, 20/1 1937 nr. 18 och den 2/5 1945 nr. 244).

Fru Walros Nilsson, Hästaryd äg. Hästaryd 29¹, sml. (lagf. den 29/5 1957 nr. 249 och den 9/12 1959 nr. 669).

Mörrums kommun genom kommunalkamrer Pettersson.

Vägförvaltningen i Blekinge län genom ingenjör Erik Fälting enligt fullmakt (Bil. 5.) samt vägmästaren Gunnar Karlsson.

§ 1.

Det för förrättningsmannen utfärdade förordnandet upplästes och bilades protokollet (Bil. 1.).

§ 2.

Jäv mot synemännen hade ingen att anmäla. Synemännen visste sig ej heller stå i jävsförhållande till nu kände sakägare. Godemännen förklarade att de innehade uppdrag att vara skiftesgodemän samt att de avlagt för skiftesgodemän föreskriven ed.

§ 3.

Laga hinder mot förrättningsmannens handläggning hade ingen att anmäla.

§ 4.

Förrättningsmannen redogjorde för ärendets omfattning.

§ 5.

Företogs syngång.

§ 6.

Under synegången meddelade Vägförvaltningen genom ingenjör Erik Fälting, att Vägförvaltningen inte hade något att erinra mot förrättningen, då inga arbeten skulle utföras.

§ 7.

Efter synegången fortsatte sammanträdet.

§ 8.

Sedan delägarna överenskommit att omedelbart utse styrelse företogs val:

Till styrelse valdes:

Lantbrukaren Hjalmar Svensson, Hästaryd, Mörrum.

Lantbrukaren Gunnar Svensson, Mörrum.

Lantbrukaren Bror Johnsson, Rosagården, Mörrum.

Suppleant:

Toffelmakare Egon Nilsson, Hästaryd, Mörrum.

Revisorer:

Kommunalkamrer Sven Erik Pettersson, Kommunalkontoret, Mörrum.

Kontorist Sven Ingemansson, Kommunalkontoret, Mörrum.

Till ordförande i företagets styrelse valdes:

Lantbrukaren Gunnar Svensson, Hästaryd, Mörrum.

§ 9.

Efter längre överläggning träffades överenskommelse om kostnadernas fördelning. Överenskommelsen granskades, undertecknades och vitsordades av syne-
männen.

§ 10.

Uträknades skiftesgodemännens tillkommande ersättning, vilken utgjorde

för:

Georg Gummesson

Dagarvode	30:-
Traktamente	22:-
Reseersättning.	10:-

S u m m a 62:-

Nils-Per Clemedtson

Dagarvode	30:-
Traktamente	22:-
Reseersättning	20:-

S u m m a 72:-

Beloppen utbetalades av Gunnar Svensson, Hästaryd.

§ 11.


Överlämnades till Gunnar Svensson en räkning från Blekinge Läns Tidning på kungörelsekostnader. Beloppet uppgick till 52:- kronor.

§ 12.

Då intet vidare var att behandla upplästes och godkändes protokollet med tillkännagivande att beslut i ärendet kommer att lämnas på samma plats som dagens sammanträde fredagen den 14 december 1962 kl. 10.00 vartill inga särskilda kallelser kom att utfärdas.

Kommunalkontoret i Mörrum den 30 november 1962.

Å TJÄNSTENS VÄGNAR:

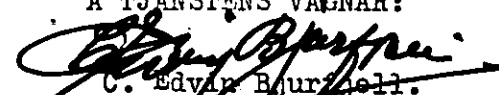
C. Edwin Bjurzell.
Förordningsman.


.....
(Georg Gummesson)
God man


.....
(Nils Per Clemetson)
God man

År 1962 den 14 december inställde sig synemännen ånyo på Mörrums kommunalkontor för att åter handlägga syneförrättningen.

Följande hade tillstädeskommit:

Lantbrukaren Gunnar Svensson, Hästaryd.

Mörrums kommun genom kommunalkamrer Pettersson.

§ 13.

Förrättningsmannen redogjorde för förslaget samt demonstrerade förslagshandlingar och ritningar.

§ 14.

Den upprättade överenskommelsen, som av synemännen vitsordats, bilades utlåtandet som Bil. B.

§ 15.

Avgavs synemännens utlåtande Bil. C.

§ 16.

Uträknades skiftesgodemännens tillkommande ersättning, vilken utgjorde för:

Georg Gummesson		Nils Per Clemedtson	
Dagarvode	30:-	Dagarvode	30:-
Traktamente	11:-	Traktamente	11:-
Reseersättning	10:-	Reseersättning	20:-
<u>S u m m a</u>	<u>51:-</u>	<u>S u m m a</u>	<u>61:-</u>

Beloppen utbetalades av Gunnar Svensson, Hästaryd.

§ 17.

Förrättningsmannen meddelade att avskrifter av förrättningshandlingarna och kopior av förslagsritningarna komma senast att inom trettio dagar från.


nedanskrivna dag att hållas tillgängliga hos styrelsens ordförande lantbrukaren
Gunnar Svensson, Hästaryd, Mörrum.

§ 18.

Då intet vidare var att behandla upplöstes och godkändes protokollet varefter
förrättningen förklarades avslutad och sammanträdet upplöstes.

Mörrums Kommunalkontor den 14 december 1962.

Å TJÄNSTENS VÄGNAR

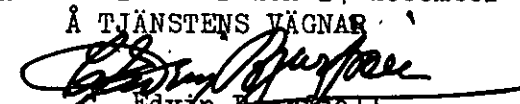
C. Edvin Bjurjell.
Förrättningsman.


.....
(Georg Gummesson)
God man


.....
(Nils Per Clemetson)
God man

LÄNSSTYRELSEN

Datum

Diariernr

I BLEKINGE LÄN

2/11 1962.

IIIM1 26 62.

LANDSKANSLIET

KARLSKRONA

Telefon 191 60

Förrättningsnummer 623 ls

4/58


LANTBRUKSNÄMNDEN I BLEKINGE LÄN

- 5 NOV 1962


Li 4/58

Överlämnas till ingenjören C. Edvin
Bjurfjell, lantbruksnämnden, Karlskrona,
som förordnas verkställa ifrågavarande
förrättning.

På länsstyrelsens vägnar:

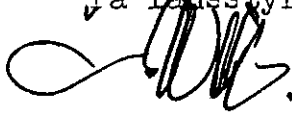

G. Wik

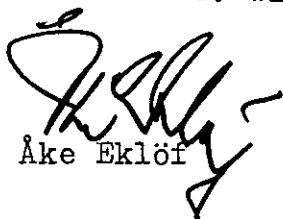

Åke Eklöf

Lantbruksnämnden i Karlskrona		
Ink. - 1 NOV 1962		
III	MI	26 62

LANTBRUKSNÄMNDEN I BLEKINGE LÄN

- 5 NOV 1962

Li. 4/58

Till

Länsstyrelsen i Blekinge län

Karlskrona

År 1958 upprättade ingenjör C. Edvin Bjurfjell, Lantbruksnämnden, Karlskrona, i samråd med förste provinsialläkaren i länet förslag till kulvertering av Hästarydsbäcken. Förslaget innebar sanering av Hästarydsområdet. På grund av tidsnöd kom förslaget omedelbart till utförande och blev sålunda ej fastställt genom syneförrättning enligt vattenlagen.

Då nu frågan om fastställande av överenskomna andelstal blivit aktuell genom avstyckningar och försäljning av vissa fastigheter, får vi härmed vördsamt anhålla om förordnande för behörig förrättningsman att verkställa syn enligt vattenlagen för fastställande av andelstal för kostnadernas fördelning vid framtida underhållet av de avlopp som ingå i nämnda förslag benämnt "Kulvertering av Hästarydsbäcken år 1958" i Mörrums socken, Blekinge län.

Anhålles tillika vördsamt att förrättningen skyndsamt måtte handläggas.

Meddelande angående förrättningen torde ställas till lantbrukaren Gunnar Svensson, Hästaryd, Mörrum, tel. Karlshamn 50006.

Hästaryd per Mörrum den 26 oktober 1962.

Hjalmar Svensson
Hjalmar Svensson

Bror Johnsson
Bror Johnsson

Gunnar Svensson
Gunnar Svensson

Lantbruksnämnden får till förrättningsman föreslå:

Ingenjör C. ^Edvin Bjurfjell, Lantbruksnämnden i Blekinge län,
K a r l s k r o n a.

Karlskrona den 31 oktober 1962.
PÅ LANTBRUKSNÄMNDENS VÄGNAR:

Anna Olsson

Kungörelse¹⁰¹¹

Sammanträde för syneförrättning enligt vattenlagen för fastställande av andelstal för kostnadernas fördelning vid framtida underhållet av de avlopp, som ingå i och leder vatten från torrlägningsföretaget "Kulvertering, av Hästarydsbäcken år 1958" i Mörrums socken, Blekinge län, kommer att hållas i Mörrums kommunalkontor fredagen den 30 november 1962 kl. 10,00, då vederbörande sakägare hava att tillstädeskomma personligen eller genom lagligen befullmäktigande ombud. Av förrättningen kommer att beröras, dels marker till Hästaryd 2¹⁸, 2²⁷, 2⁷⁷, 4⁹, 15², 24¹ och 29¹, Karlshem 1¹, Kastanjegården 2¹, Olshem 2¹, dels ock riksväg 15, allt i Mörrums socken, Blekinge län.

Vid sammanträdet kommer styrelsen för det blivande företaget att väljas.

Karlskrona den 8 november 1962.

A tjänstens vägnar:

C. Edvin Bjurfjell.
Förrättningsman.

Ovanstående kungörelse införd i Blekinge Läns Tidning fredagen den 9 november 1962.

Bestyrkes å tjänstens vägnar:


C. Edvin Bjurfjell.
Förrättningsman.

K U N G Ö R E L S E.

Sammanträde för syneförrättning enligt vattenlagen för fastställande av andelstal för kostnadernas fördelning vid framtida underhållet av de avlopp, som ingå i och leder vatten från torrlägningsföretaget "Kulvertering av Hästarydsbäcken år 1958", i Mörrums socken, Blekinge län, kommer att hållas i Mörrums kommunalkontor fredagen den 30 november 1962 kl. 10.00, då vederbörande sakägare hava att tillstädeskomma personligen eller genom lagligen befullmäktigande ombud. Av förrättningen kommer att beröras, dels marker till Hästaryd 2¹⁸, 2⁶⁷, 2⁷⁷, 4⁹, 15², 24¹ och 29¹, Karlshem 1¹, Kastanjegården 2¹, Olshem 2¹, dels ock riksväg 15, allt i Mörrums socken, Blekinge län.

Vid sammanträdet kommer styrelse för det blivande företaget att väljas.


Karlskrona den 8 november 1962.

Å tjänstens vägnar:

C. Edvin Bjurfjell.
Förrättningsman.

Avskrift av ovanstående kungörelse översänd till Mörrums kommun den 9 november 1962.

Bestyrkes å tjänstens vägnar:

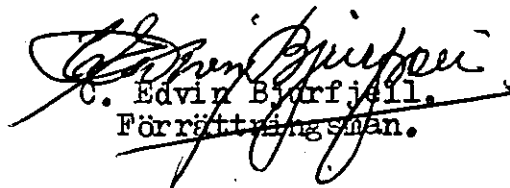
C. Edvin Bjurfjell.
Förrättningsman.

F Ö R T E C K N I N G

över kungörelser, kallelser m.m. angående sammanträden vid syneförrättning enligt vattenlagen för fastställande av andelstal för kostnadernas fördelning vid framtida underhållet av de avlopp, som ingå i och leder vatten från torrlägningsföretaget "Kulvertering av Hästarydsbäcken år 1958" i Mörrums socken, Blekinge län. Avlämnade på posten nedanskrivna dagar.

Den 8 november 1962 angående sammanträde i Mörrums kommunalkontor fredagen den 30 november 1962 kl. 10.00.

Kungörelse till:

Blekinge Läns Tidning

Karlskrona

Mörrums kommun

MörrumKallelse till:

Skiftesgodemannen Yngve Pagels, Svenstorp,

Bräkne-Hoby

Skiftesgodemannen Nils-Per Clemedtson,

MärserumUnderrättelse till:

Mörrums kommun

Mörrum

Vägförvaltningen i Blekinge län, Länsstyrelsen,

Karlskrona

S Lantbruk! Bror Johnsson, Rosagården, Hästaryd 4 Pl 534

Mörrum

Fru Ruth Johnsson, Rosagården, Hästaryd 4, Pl 534,

"

S Hem.äg. Hjalmar Svensson, Pl. 502, Hästaryd 15

"

S, Herr Gunnar Svensson, Pl. 502, Hästaryd 15,

"

Hästaryds Andelsstärkelsefabr.fören. u.p.a.

c/o Hem.äg. Hjalmar Svensson, Pl. 502, Hästaryd 15,

"

Mör.mäst. Ragnar Viktorsson, Hästaryd 2, Brevl. 338,

"

Fru Ebba Viktorsson, Hästaryd 2, Brevl. 338, M

"

Herr Bengt Holmgren, Hästaryd 2:67,

"

Toffelmak. Egon Artur Nilsson, Hästaryd 2, Box 30,

"

Walros Nilsson, Hästaryd 29:1,

"

Stenarb. Johan Erik Karlsson, Karlshem 1,

"

Stenarb. Johan Erik Karlssons stbh. Karlshem 1,

"

Herr Lennart Johansson, Olshem 2:1,


"

Lantbrukaren Jeppe Jöhnsson, Kastanjegården 2:1,

"

Karlskrona den 8 november 1962.

Å TJÄNSTENS VÄGNAR:

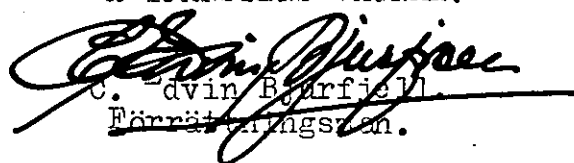

C. Edwin Björnfeldt
Förrättningsman.

Transumt.

KUNGL.
VÄG- OCH VATTENBYGGNADS-
STYRELSEN
D.N. Apl 2816-66/58

Till samtliga vägförvaltningar.

Genom beslut den 19 maj 1958 har väg- och vattenbyggnadsstyrelsen fastställt ny arbetsordning för vägförvaltningarna vilken härmed överlämnas.

Den nya arbetsordningen träder i kraft den 1 juni 1958

Stockholm den 25 juni 1958
KUNGL. VÄG- OCH VATTENBYGGNADSSTYRELSEN

Gösta Hall

C.G. Fjellström

Lars Hjertstrand

Transumt.

KUNGL. VÄG- OCH VATTEN-
BYGGNADSSTYRELSEN
19.5.1958

ARBETSORDNING FÖR VÄGFÖRVALTNINGARNA

Förande av 165 §. Vägförvaltningen äger utföra och bevaka styrelsens styrelsens talan för Kungl. Maj:t och Kronan:

talan	vid synesförrättning enligt 10 kap. vattenlagen; inför vattendomstol, där fråga ej är om stämningssmål; inför taxeringsnämnd eller fastighetstaxeringsnämnd i mål angående taxering av kronan tillhöriga, under styrelsens förvaltning stående fastigheter; inför hyresnämnd; inför vägsynenämnd; vid förrättning avseende inmutning och utmål; samt vid lantmåteriförrättning och förrättning enligt lagen om enskilda vägar.
-------	--

Häri inbegripes rätt att godkänna vid sistnämnda två slags förrättningar träffad förening. Vägförvaltningen äger därjämte att till högre instanser fullfölja mål och ärenden, som ovan nämnts. - - - - -
 Vägförvaltningen äger hos allmän underrätt utverka betalningsföreläggande på sätt därom i lagsökningslagen stadgats för utfående av klar och förfallen fordran. Vägförvaltningen äger lämna medgivande till relaxering, nedsättning eller dödning (helt eller delvis) av inteckning.

Stockholm den 19 maj 1958.

KUNGL. VÄG- OCH VATTENBYGGNADSSTYRELSEN

Bestyrkes i tjänsten:

Ingegerd Jansson

Fullmakt

Med stöd av ovanstående bemyndigande befullmäktigas härmed ingenjören Erik Fältling att vid sammanträde å Mörrums kommunalkontor fredagen den 30 november 1962 för syneförrättning enligt vattenlagen för fastställande av andelstal för kostnadernas fördelning vid framtida underhållet av de avlopp, som ingå i och leder vatten från torrlägningsföretaget "Kulvertering av Hästarydsbäcken år 1958" i Mörrums socken, Blekinge län, vilket företag uppgivits komma att beröra riksväg 15, utföra vägförvaltningens talan och bevaka dess rätt.

Ombudets laga åtgärder godkännes.

Karlskrona den 29 november 1962
 Vägförvaltningen i Blekinge län

Gunnar Mannberg

Gunnar Mannberg

Sven Nenzén
 Sven Nenzén

15.

Fastighetens				Antal										Beskrivning				Över	
Reg. nr	Namn	Taxeringsvärde	Ägare	Titel	Adress	Hushåll	Pers	Kök	Rum	Badrum	W.C.	Gara	Tvättstuga	Källare	Verkstäder	Nuvarande reningsanlägg.	Nuvarande avlopp		
1:16	Hästaryd	10.000	Hjalmar Svensson	matros	Pl. 518, Mörrum	1	2	1	3					1		Slambrunn	Kloakvattnet utsl. i vägledning		
1:19	Hästaryd	34.000	Astrid Morin	fru	Pl. 505, Mörrum	1	4	1	4	1	1		1	1		Inga	Avloppet utsl. i vägledning		
2:1	Kastanje- gården	4.000	Greta Rydberg	fru	Pl. 509, Mörrum	1	3	1	2			1		1	1	Inga	Inget		
1:31	Hästaryd	12.000	Bror.H. Svensson	m.arb.	Pl. 504, Mörrum	1	3	1	2				1	1		Infiltrationsbrunn	4" betongrörsledning		
1:10	Hästaryd	8.000	Signe Jönsson	fru	Pl. 501, Mörrum	1	3	2	5							Inga	Inget		
35:1	Hästaryd	8.000	Jeppe Mattsson	grovarb.	Pl. 510, Mörrum	1	3	1	4				1	1		2 st slambrunnar	6" betongrörsledning till kommunledn.		
2:72	Hästaryd	7.000	Olof Karlsson	Handl.	Pl. 512, Mörrum	1	2	1	3					1		Inga	Inget		
1:17	Hästaryd	15.000	Edvin Johansson	oljefab.arb.	Pl. 515, Mörrum	1	2	1	3				1	1		Septitank	Betongrörsledning till kommunledn.		
4:58	Hästaryd	15.000	Algot B. Ohlsson	oljefab.arb.	Box 34, Mörrum	1	7	1	4				1	1		Slambrunn	6" betongrörsledning		
4:54	Hästaryd	13.000	Ture L. Nilsson	met.arb.	Pl. 520, Mörrum	1	7	1	4				1	1		Slambrunn	Betongrörsledning		
4:53	Hästaryd	13.000	Betty Bengtsson	bagerska	Pl. 521, Mörrum	1	4	1	3				1	1		Slambrunn	Betongrörsledning		
24:1	Hästaryd	3.000	Oskar Karlsson	cem.arb.	Box 34, Mörrum	1	2	1	3					1		Inga	Inget		
24:1	Hästaryd	8.000	Alfred Rydberg	målare	box 34, Mörrum	1	3	1	5							Slam- och infiltrationsbrunn	Järnrörsledning		
4:42	Hästaryd	10.000	Ester Johansson	fru	Pl. 354, Mörrum	1	3	1	3					1		Slambrunn	Betongrörsledning		
24:1	Hästaryd	20.000	John T. Johnsson	f.översk.	Pl. 502, Mörrum	1	3	2	7	1	2		1	1		Infiltrationsbrunn	Betongrörsledning		
24:1	Hästaryd	179.000	Hjalmar Svensson	hem.äg.	Pl. 502, Mörrum	1	3	1	10	1	1	1	1	1		Slambrunn och septitank	6" betongrörsledning till bäcken		
1:36	Hästaryd	8.000	Blenda Hansson	barnm.	Box 34, Mörrum	1	1	1	2					1		Inga	Inget		
2:1	Kastanje- gården	2.600	Alfred Nilsson	byggarb.	Kastanjegården 2 Mörrum	1	2	1	2					1		Inga	Inget		
3:40	Hästaryd	15.000	Hugo Ingemansson	byggsnick.	Pl. 513, Mörrum	1	3	1	4	1	1		1	1		Slambrunn	6" betongrörsledning till kommunledn.		
2:40	Hästaryd	20.000	Gunnar Wickström	målarm.	Pl. 334, Mörrum	1	4	1	5				1	1		Inga	betongrörsledning till kommunledn.		
2:20	Hästaryd	15.000	Arvid Mattisson	jbr.arb.	Pl. 335, Mörrum	1	3	2	6					1		Slambrunn	6"betongrörsledning till kommunledn.		
2:38	Hästaryd	7.000	Henning Lindkvist	skrothandl.	Hästaryd 2 M-m	1	10	2	5				1	1		Infiltrationsbrunn	Betongrörsledning från tvättstuga		
2:18	Hästaryd	20.000	Ragnar Wiktorsson	murarm.	Pl. 338, Mörrum	1	2	1	3		1		1	1		Septitank	6" betongrörsledning		
2:41	Hästaryd	15.000	Gustav Jeppsson	syetsare	Pl. 337, Mörrum	1	4	2	3					1		Slambrunn	Betongrörsledning		
2:68	Hästaryd	20.000	Nils Olsson	tapetse- raremäst.	Pl. 332, Mörrum	1	3	1	4				1	1	1	Slambrunn	6"betongrörsledning till kommunledn.		
2:11	Hästaryd	26.600	Vilh. Gustavsson	byggsnick.	Pl. 330, Mörrum	2	6	2	6					1		Slambrunn	6"betongrörsledning delvis gem. med Hästaryd 2:68		
3:19	Hästaryd	23.000	Karl H. Johansson	f. lantbr.	Pl. 333, Mörrum	2	4	2	4	2	2		1	1		Septitank	6"betongrörsledning till kommunledn.		
2:1	Kastanje- gården	174.700	Jeppe Johnsson	lantbr.	Kastanjegården Mörrum	1	4	1	9	1	1		1	1		Infiltrationsbrunn	8" betongrörsledning		
2:54	Hästaryd	12.400	Fredrik Holmström	handl.	Box 34, Mörrum	1	3	1	5				1	1		Slambrunn	6"betongrörsledning till kommunledn.		
2:19	Hästaryd	6.000	Karl Abrahamsson	f.hem.äg.	Pl. 344, Mörrum	1	1	1	3					1		Inga	Inget		
2:37	Hästaryd	12.000	Linnéa Mattsson	fru	Pl. 344 B Mörrum	1	1	1	4				1	1		Slambrunn	Betongrörsledning till kommunledn.		
2:34	Hästaryd	15.000	Alfred Pettersson	linjearb.	Pl. 345, Mörrum	1	3	1	4				1	1		Slambrunn	Betongrörsledning		
2:77	Hästaryd	45.000	Egon Nilsson	köpman	Box 30, Mörrum	1	2	1	3	1	1	1	1	1	1	Septitank och slambrunn	6" betongrörsledning		
4:32	Hästaryd	28.000	Rune Berntsson	chauff.	Pl. 351, Mörrum	1	5	1	4	1	1		1	1		Slamavskiljare	Betongrörsledning		
4:33	Hästaryd	8.000	Martin Bäckström	st.hugg.	Pl. 353, Mörrum	1	1	1	3					1		Inga	Inget		

Reg. n:r	Namn	Taxe-rings-värde	Agare	Titel	Adress	Hus-håll	Pers	Kök	Rum	Bad-rum	W.C.	Gara-ge	Tvätt-stuga	Käl-lare	Verk-stä-der	Nuvarande reningsanl.	Nuvarande avlopp
4:34	Hästaryd	14.000	Fredrik V. Lindell	sjöman	Pl. 354, Mörrum	1	3	1	4				1	1		Septitank	Betongrörsledning
3:48	Hästaryd	16.000	Ivar Mattisson	met.arb.	Pl. 380, Mörrum	1	4	1	4					1		Infiltrationsbrunn	Betongrörsledning
1:1	Svenstorp	3.000	Hilda Jönsson	fru	Kråketorp, "	1	2	1	2							Inga	Inget
2:5	Kastanjegr.	38.000	Nils Björklund	köpman	Pl. 343 B Mörrum	1	5	1	4	1	1	1	1	1		Septitank	Betongrörsledning
1:1	Berghem	8.400	Elevira Berg	frk	Box 34, Mörrum	1	1	1	3					1		Inga	Inget
17:3	Hästaryd	60.000	Sven A. Svensson	frisör	Pl. 342 A Mörrum	1	3	1	5	1	2	1	1	1		Septitank gem med 17:1	Betongrörsledn. gem med 17:1
17:1	Hästaryd	42.000	Per A. Johnsson	riksd.man	Mörrum	1	2	1	4	1	2	1	1	1		Septitank	Betongrörsledning m:fl.
17:2	Hästaryd	76.800	Oskar Lindkvist	smedm.	Box 84, Mörrum	3	10	3	9	3	4	1	1	1		Septitank gem med 17:1	Betongrörsledn. gem med 17:1
17:7	Hästaryd	75.000	Nils Nilsson	fabrikör	Hästaryd 17, "	1	4	1	4	1	2	1	1	1	1	Septitank	6" betongrörsledning
17:4	Hästaryd	45.000	Bengt Jeppsson	sjukk.exp.	Pl. 326 B Mörrum	1	4	1	5	1	1	1	1	1		Septitank gem. med 17:1	Betongrörsledn. gem med 17:1
1:2	Hästaryd	150.000	Manfred Pettersson	hem.äg.	Pl. 327, Mörrum	1	3	1	10	1	1			1		Slambrunn	Betongrörsledning
2:1	Lindhem	28.000	Ture Berggren	smedm.	Pl. 346, Mörrum	1	4	1	3				1	1		Septitank	4" betongrörsledning
4:45	Hästaryd	35.000	Inga-Greta Lindén	tekn.lär.	Rådmansg. 13 Hälsingborg	4	10	4	8				1	1		Slambrunn	Betongrörsledning
4:20	Hästaryd	14.000	Bernhard Holmström	bygg.arb.	Pl. 530, Mörrum	1	3	1	4				1	1		Slambrunn	4" betongrörsledning
2:81	Hästaryd	36.000	John Noreman	verkm.	Pl. 338 B Mörrum	1	4	1	4	1	2	1	1	1		Septitank	Betongrörsledn. till kommun-ledn.
2:35	Hästaryd	7.000	John V. Johansson	väg.arb.	Box 34, Mörrum	1	1	1	2					1		Inga	Inget
3:45	Hästaryd	20.000	Mörrums kommun		Mörrum	2	10	2	6			1		2		Slambrunn	Betongrörsledning till kom-munledningen
4:31	Hästaryd	18.000	Inga-Maj Phager	aff.bitr.	Pl. 350, Mörrum	1	7	1	4	1	1		1	1		Slambrunn och septitank	Betongrörsledn. till vägdiket
1:29	Hästaryd	2.200	Agda Jönsson	fru	Gjuterig. 11 Värnamo	1	1	1	2							Inga	Inget
4:51	Hästaryd	20.000	Valdemar J. Thorman	Chauff.	Pl. 391, Mörrum	1	4	1	4				1	1		Septitank	4" betongrörsledning gem med Hästaryd 4:34
4:36	Hästaryd	30.000	Berta Svensson	fru	Pl. 357, Mörrum	1	4	2	4		1	1	1	1		Septitank	4" betongrörsledning gem med Hästaryd 4:34
4:37	Hästaryd	15.000	Harry Ekelund	bygg.arb.	Box 34, Mörrum	1	6	1	4					1		Slambrunn	4" betongrörsledning gem med Hästaryd 4:34
4:49	Hästaryd	28.000	Harry Mattsson	handl.	Pl. 325, Mörrum	1	5	1	4	1	1	1	1	1		Septitank	4" betongrörsledning gem med Hästaryd 4:34
4:41	Hästaryd	11.000	Nils A. Karlsson	met.arb.	Pl. 390, Mörrum	1	3	1	4	1			1	1		Slambrunn	Betongrörsledning
4:47	Hästaryd	4.000	Johanna Håkansson	fru	Pl. 388, Mörrum	1	4	1	3				1	1		Inga	Inget
4:44	Hästaryd	14.000	Ernst E. Mattisson	sjöman	Pl. 361, Mörrum	1	4	1	4				1	1		Slambrunn	Betongrörsledning
4:43	Hästaryd	12.000	Hugo Bäckström	agent	Pl. 360, Mörrum	1	2	1	3					1		Inga	Inget
4:35	Hästaryd	16.000	Otto Johansson	reperatör	Pl. 355, Mörrum	1	3	1	4	1	1		1	1		2 slambrunnar 1 septitank	Betongrörsledning
9:1	Hästaryd	10.000	Arvid Nordström	banarb.	Pl. 364, Mörrum	1	2	1	2				1	1		Septitank	6" betongrörsledning
1:1	Berghäll	8.000	Herbert Karlsson	stenhugg.	Pl. 372, Mörrum	1	3	1	3					1		Inga	Inget
2:9	Kastanjegr.	4.000	Mimmi Nilsson	f.textarb.	Pl. 365, Mörrum	1	1	1	2							Slambrunn	Betongrörsledning
26:1	Hästaryd	5.000	Axel V. Svensson	jordbrarb.	Pl. 366, Mörrum	1	1	1	2							Inga	Inget
27:1	Hästaryd	8.000	Olga Eriksson	text.arb.	Pl. 369, Mörrum	1	1	1	2					1		Slambrunn	Betongrörsledning
1:1	Oskarsbo	23.000	Sven H. Eriksson	oljefab. arb.	Pl. 369, Mörrum	1	6	1	4	1	1		1	1		Septitank	Betongrörsledning

a/1

Ö V E R E N S K O M M E L S E

Mellan undertecknade delägare i dikningsföretaget "Kulvertering av Hästarydsbäcken år 1958" i Mörrums socken, Blekinge län, är vid sammanträde denna dag under syneförrättning för fastställande av andelstal för kostnadernas fördelning vid framtida underhållet av de avlopp, som ingå i nämnda företag, följande överenskommelse träffad.

- 1) Vi förbinda oss att underhålla till företaget hörande avlopp och anläggningar, med tillämpning av de vid förrättningen överenskomna grunderna, gälda med i företaget förenade kostnader rörande framtida underhållet.
- 2) Nedan angivna andelstal skola gälla för kostnadernas fördelning rörande nedan angivna dikessträckor.

Dikessträckan

$$14+20 = G - F = 12+90$$

$$\text{sam} 12+30 = E - D = 12+90 - 10+00 = 2+90$$

Andel i framtida
underhållet i
procent

Hästaryd 24¹

ägare med lagfart

Hjalmar Svensson

ägare med köpekontrakt

Gunnar Svensson

100,00

S u m m a

100,00

Dikessträckan

$$12+90 = F - E = 12+30$$

Hästaryd 27⁷⁷

Egon Artur Nilsson

50,00

Hästaryd 29¹

Walros Nilsson

50,00

S u m m a

100,00

Dikessträckan

$$12+90+11+85 = D - A = 0+00 = 10+00$$

Hästaryd 24¹

ägare med lagfart

Hjalmar Svensson

ägare med köpekontrakt

Gunnar Svensson

100,00

S u m m a

100,00

Dikessträckan

0+00 = A - B - C = 6+44

Hästaryd 24¹

Ägare med lagfart

Hjalmar Svensson

Ägare med köpekontrakt

Gunnar Svensson

32,908

Hästaryd 4⁹

Bror Johnsson o.h.h. Rut Johnsson

67,092

S u m m a100,000

3) Vi förbinda oss att svara för kostnaderna för denna syneförrättning.

Förrättningskostnaderna skola fördelas sålunda:

att Egon Artur Nilsson svarar för 1/6 del av kostnaderna, Walros Nilsson
likaledes för 1/6 del av kostnaderna, Gunnar Svensson för 1/3 del av
kostnaderna samt Bror och Ruth Johnsson för återstående 1/3 del av
kostnaderna.

4/ Vi giva den enligt § 8 i förrättningsprotokollet valda styrelsen i
uppdrag:

att tillse att i företaget ingående avlopp - dikessträckorna G - F - E -
- D - A - B - C - alltid hållas i fullgott skick och ombesörja rens-
nings- och underhållsarbeten. Uppkommer skador på i företaget ingåen-
de avlopp skola skadorna repareras och kostnaderna uttagas efter de
andelstal, som för dikessträckorna ifråga finnas angivna ovan,

att i mån av behov verkställa utdebiteringar på sätt som närmare framgår
av 3 kap. 20 § vattenlagen,

att föra fullständiga med verifikationer försedda räkenskaper, vilka
skola avslutas per kalenderår och därefter framläggas för delägarnas
hörande och godkännande,

att för sistnämnda ändamål och då så finnes nödigt kalla delägarna till
sammanträde i den ordning, som föreskrives i 7 kap. 64 § vattenlagen,

att vid alla sammanträden såväl egna som allmänna föra protokoll. Protokoll
vid allmänt-sammanträde skall senast inom 14 dagar efter sammanträ-
det vara för delägarna tillgängligt hos styrelsens ordförande,

att i övrigt vidtaga alla de åtgärder, som kunna finnas nödiga för före-
tagets ändamålsenliga utförande och underhåll, samt därvid beakta

- och följa de bestämmelser, som angives i 7 kap. 61 - 65 §§ vattenlagen.
- 5) Vi lämna, i vad det på oss beror, tillstånd för de i bilaga A upptagna fastigheterna att mellan avvägningspunkterna G - F - E - D - A - B - C, som hittills utsläppa kloakvatten i företags avlopp. Tillståndet befriar ej kloakutsläpparna att hos Vattendomstolen begära sådant tillstånd, som omförmäles i 8 kap. 38 § andra stycket vattenlagen.

Sälunda överenskommet försäkras.

Kommunalkontoret i Mörrum den 30 november 1962.

Hjalmar Svensson
.....
(Hjalmar Svensson)
lagfaren ägare till Hästaryd 24¹

Gunnar Svensson
.....
(Gunnar Svensson.)
ägare med köpekontrakt till Hästaryd 24¹

Egon Artur Nilsson
.....
(Egon Artur Nilsson)
ägare till Hästaryd 2⁷⁷

Walros Nilsson
.....
(Walros Nilsson)
ägare till Hästaryd 29¹

Bror Johnsson
.....
(Bror Johnsson)
äger tillsammans med sin hustru
Hästaryd 4:9

Ruth Johnsson
.....
(Ruth Johnsson)
äger tillsammans med sin make
Hästaryd 4:9

Förestående överenskommelse vitsordas.

Kommunalkontoret i Mörrum den 30 november 1962.

Å TJÄNSTENS VÄGNAR:

C. Edvin Bjurjell
.....
C. Edvin Bjurjell.
Förädlingsman.

Georg Gummesson
.....
(Georg Gummesson)
God man

Nils Her Clemetson
.....
(Nils Her Clemetson)
God man

U T L Å T A N D E

avgivet vid syneförrättning enligt vattenlagen för fastställande av andelstal för kostnadernas fördelning vid framtida underhållet av de avlopp, som ingå i och leder vatten från torrlägningsföretaget "Kulvertering av Hästarydsbäcken år 1958" i Mörrums socken, Blekinge län.

Mom.1. Förordnande m.m.

Genom länsstyrelsens resolution den 2 november 1962 förordnades undertecknad förrättningsman att handlägga syneförrättning enligt vattenlagen för fastställande av andelstal för kostnadernas fördelning vid framtida underhållet av de avlopp, som ingå i och leder vatten från torrlägningsföretaget "Kulvertering av Hästarydsbäcken år 1958" i Mörrums socken, Blekinge län. Laga hinder mot förrättningens handläggning har ej anmälts och ej heller av synemännen kunnat utrönas.

Det utförda företaget betrakta synemännen som sådant företag, som är att hänföra till dikning.

Mom.2. Företagets läge och omfattning m.m.

Företaget, som ligger inom Mörrumsåns nederbördsområde med nummerbeteckningen 86, är beläget c:a 500 m NO om Mörrums kyrka.

Mom.3. Nuvarande avlopp.

De nuvarande avloppen återfinnas å till denna förrättning hörande plan- och profilritning (Blad 1-2). Avloppen utfördes år 1958 och avsynades och godkändes av behörig förrättningsman samma år.

Markerna omkring avloppet har torrlägningsmöjligheter till 1,2 m. djup.

Mom.4. Undersökningar.

Plankarta har upprättats genom förstoring av ekonomiska kartan.

I samband med utförandet år 1958 upprättades profilritning, denna bilägges detta utlåtande som blad 22.

Utgångspunkt för avvägningarna år 1958 var en fixpunkt, som i ekonomiska kartverkets beskrivning över avvägda punkter inom Mörrums socken anges sålunda: Grundsten i tornets NV knut. Hydrografiska byråns markering. Jst +19,49 m.

Till ledning vid arbetena utmed avloppen år 1958 markerades och avvägdes följande fixpunkter.

Fixp.1. Ingången från riksväg 15 till frisör Sven Svenssons fastighet Hästaryd 17³, kors i betong omedelbart framför huvudingången till fastigheten +22,035 m.

Fixp.2. F.d. Hästaryds Stärkelsefabrik lastkajen mot allmänna vägen Mörrum - Gungvala, kors i betongmurens södra sida +23,685 m.

Fixpunkterna äro lagligen skyddade enligt bestämmelserna i 13 kap. 14 § vattenlagen. Vill någon borttaga fixpunkt, skall han anmäla detta till behörig förrättningsman vid Lantbruksnämnden som då låter avväga annan lämplig fixpunkt.

Mom.5. Avloppens dimensioner och avbördningsförmåga.

Vid bestämmandet år 1958 av avloppens dimensioner gjorde förrättningsmannen följande beräkningar:

Avrinningen vid medelvattenförning har beräknats till 0,12 sekundliter per har och vid normala flöden till 0,8 sekundliter per har, samt vid exceptionella flöden till 1,2 sekundliter per har.

Den spillvattenmängd, som skall avledas genom ledningarna har beräknats efter nedan angivna grunder:

Medeldygnsförbrukningen 120 liter per person och dygn.

Maximidygnsförbrukningen 180 liter per person och dygn.

Minimidygnsförbrukningen 72 liter per person och dygn.

Ovan angivna värden avse bebyggelse med alla sanitära anläggningar.

I föreliggande fall torde ovan angivna siffror minskas till hälften och utgör då resp. 60, 90 och 36 liter per person och dygn.

Enligt "Kloakteknik" utgiven av dansk ingenjörsförening år 1950 utgör maximala timförbrukningen för mindre områden,

$$\frac{\text{Medeldygnsförbrukningen} \times 2,55}{24}$$

och minimala timförbrukningen

$$\frac{\text{Medeldygnsförbrukningen} \times 1,02}{24}$$

Sättes medelförbrukningen = en konstant = k så blir:

$$q \text{ max} = \frac{k \times 2,55}{24} \text{ liter per person och timma}$$

$$q \text{ min} = \frac{k \times 1,02}{24} \text{ liter per person och timma}$$

Insättes värdena på k så erhålles:

$$q \text{ max} = \frac{60 \times 2,55}{24} = 6,38 \text{ liter per person och timma}$$

$$q \text{ min} = \frac{60 \times 1,02}{24} = 2,55 \text{ liter per person och timma}$$

Inom området bor enligt förestående 401 personer.

Maximala timavrinningen torde således komma att uppgå till $6,38 \times 401 = 2558$ liter, vilket motsvarar en avrinningsintensitet under nämnda tid av 0,71 liter per sekund.

Minimala timavrinningen torde komma att uppgå till $2,55 \times 401 = 1023$ liter, vilket motsvarar en avrinningsintensitet under nämnda tid av 0,28 liter per sekund.

Av ovanstående utredning framgår att den spillvattenmängd, som kommer att framrinna i ledningarna är så ringa i förhållande till regnvattenmängden att den kan försummas vid dimensionsberäkningarna.

Av efterföljande tabell framgår i detalj de särskilda ledningssträckornas nederbördsområden och beräknade vattenmängder, lutningar,

dimensioner och avbördningsförmåga.

Till grund för beräkningarna ligger Hessles av Hallin omarbetade formeln.

$$Q = F \cdot k \left(1 + \frac{\sqrt{R} + \log R}{4} \right) \sqrt{R \times I}$$

Q = vattenmängden i m^3 per sekund

F = våta arean i avloppet i m^2

k = en konstant = 60

R = förhållandet mellan våta arean och omkretsen i avloppet i m

I = relativa lutningen i avloppet

Avloppssträcka	Neder- bördsom- råde har.	Avrinning vid		Vattenmängd vid		Minsta lutning	Dimension tunn	Avbördnings- förmåga m ³ /sek.
		normala flöden sl/har.	exceptionel- la flöden sl/har.	normala flöden m ³ /sek.	exceptionel- la flöden m ³ /sek.			
G - F (13+50-13+00)	400	0,8	1,2	0,320	0,480	30,0:1000	24"	1,013
F - E	395	"	"	0,316	0,474	14,0:1000	21"	0,483
E - D	390	"	"	0,312	0,468	4,0:1000	28"	0,559
D - A	385	"	"	0,308	0,462	6,5:1000	21"	0,330
A - B	380	"	"	0,304	0,456	6,2:1000	24"	0,460
B - 4+10	375	"	"	0,300	0,450	6,2:1000	24"	0,460
4+10 - 5+14	370	"	"	0,296	0,444	6,2:1000	24"	0,460
5+14 - C	360	"	"	0,288	0,432	10,0:1000	21"	0,409
Ledningarnas bottenlägen i brytpunkter, lutningar och dimensioner finnas angivna på de upprättade profilritningarna.								

Under nuvarande förhållanden finnes utmed Hästarydsbäcken en mångfald kloakområden, vilka var för sig har en reningsanläggning. Varje kloakområde har således inget gemensamt med andra kloakområde. Samtliga kloakområden har Hästarydsbäcken som recipient. Vid lågvattenförning är avrinningen i Hästarydsbäcken 0,008 sekundliter per hektar eller för:

Sträckan H - G	$450 \times 0,008 = 3,6$	liter/sek.
" G - D	$400 \times 0,008 = 3,2$	"
" D - A	$385 \times 0,008 = 3,1$	"
" A - B	$380 \times 0,008 = 3,0$	"
" B - C	$360 \times 0,008 = 2,9$	"

Den vattenmängd, som utsläppes från kloakområdet vid maximal timförbrukning utgör enligt förestående 0,710 sekundliter.

Kloakvattenmängden utgör således vid maximal timförbrukning 23,7 % av regnvattenmängden vid lågvattenförning, vid medelvattenförning ($380 \times 0,12 = 45,6$ sekundliter) 1,56 %, vid normal högvattenförning ($380 \times 0,8 = 304$ sekundliter) 0,23 % samt vid exceptionell högvattenförning ($380 \times 1,2 = 456$ sekundliter) 0,16 %.

Kloakvattenmängden är således ringa i förhållande till vattenmängderna vid såväl medelvattenförning som normal och exceptionell högvattenförning. Vid lågvattenförning utgör kloakvattnet en icke ringamängd av det totala vattnet som framrinner i bäcken. Det sammanblandade kloak- och regnvattnet kan sålunda ej användas till vattning av betesdjur. Under lågvattenförning kommer besvärande lukt att spridas med vinden och förorsaka obehag för närliggande bebyggelse.

Då den nuvarande bebyggelsen ej kommer att utökas, och då viss del av densamma i framtiden kommer att försvinna, samt då viss del av den nuvarande, nyare bebyggelsen, kommer att leda sitt kloakvatten till kommunens projekterade avloppsnät, uppkommer frågan hur avlopps- och reningsfrågan skall lösas för återstående bebyggelse.

Kostnaderna för anordnande av nya kloakavlopp och gemensam reningsanläggning, för den bebyggelse, som kommer att finnas kvar, och som i framtiden kommer att ha Hästarydsbäcken som recipient, kommer att bli orimliga i förhållande till bebyggelsens storlek och fastigheternas värde. Att rena det sammanblandade kloakvattnet, regn- och fabriksvattnet torde även draga betydande kostnader.

Möjligheter finnas dock att för rening av de vattenmängder, som framföres i Hästarydsbäcken räknat mellan låg- och medelvattenförning, eller upp till en vattenmängd av $(450 \times 0,12) 54$ sekundliter.

Mom.6. Trummor.

Trumman genom rikshuvudväg 15 underhålls av Vägförvaltningen, som enligt § 6 i förrättningsprotokollet inget hade att erinra mot denna förrättning. Övriga trummor för utfarts- och ägovägar skola underhållas av de som trafikera desamma...

Mom.7. Ersättningar.

Då anläggningarna redan utförts skall inga ersättningar utgå. Beträffande oförutsedd skada hänvisas till bestämmelserna i 7 kap. 57 § vattenlagen.

Mom.8. Kostnader för första utförandet.

Kostnaderna för utförandet år 1958 uppgick till 26.500:- kronor.

Mom.9. Båtnadsuppskattning.

Båtnaden uppskattades år 1958 för torrlägningsintresset till 6.500:- kronor. Tages hänsyn till den båtnad av annat slag, som tillskyndades kommunen och fabriken genom utförandet år 1958 torde totalsumma båtnad uppgå till c:a 24.000:- kronor. Den areal, som genom utförandet erhöll båtnad uppskattas till c:a 6 har.

Då överenskommelse träffats om kostnadernas fördelning år 1958 och nu vid denna förrättning, har synemännen ej funnit nödigt utföra ny båtnadsuppskattning.

Mom.10. Fastställandet av träffad överenskommelse.

Enligt förestående mom. har överenskommelse om kostnadernas fördelning rörande framtida underhållet m.m. träffats. Synemännen, som vitsordat den träffade överenskommelsen (Bil. B) fastställa härmed densemå.

Mom.11. Kostnadernas fördelning vid framtida underhållet av avlopp och anläggningar, som ingår i Företaget.

Synemännen bestämma att kostnaderna för framtida underhållet skola fördelas på så sätt, som överenskommit i den träffade överenskommelsen (Bil. B.).

Mom.12. Förrättningskostnader.

Kostnaderna för denna syneförrättning skola enligt bestämmelserna i 10 kap. 79 § vattenlagen av sökanden förskjutas. Kostnaderna skola fördelas på sätt som överenskommit i den träffade överenskommelsen Bil. B.

Mom.13. Företagets avsyning.

I samband med syneförrättningen har företaget besiktigats och godkänts. Företaget skall anses färdigställt samma dag som denna syneförrättning vunnit laga kraft.

Mom.14. Företagets framtida underhåll.

I företaget ingående avlopp - dikessträckorna G - F - E - D - A - B - C - skola alltid hållas i fullgott skick. Kostnaderna för framtida underhållet skola för varje särskild - i Bil. B angiven - dikessträcka fördelas efter de andelstal, som överenskommit i den träffade överenskommelsen Bil. B.

Mom.15. Tillstånd till utsläpp av annat vatten än det som tillföres från nederbördsområdet.

År 1958 lämnade nu berörda intressenter i en år 1958 daterad förening, tillstånd i vad det på dem berodde, att för de i bilagda Bil. A upptagna fastigheterna att i företagets avlopp utsläppa

kloakvatten.

Synemännen finna att det lämnade tillståndet må gälla. Tillståndet befriar ej kloakutsläpparna att hos Vattendomstolen begära sådant tillstånd, som omförmäles i 8 kap. 138 § andra stycket vattenlagen.

Mom. 16. Organisation.

För handhavande av företagets angelägenheter skola delägarna vid allmänt sammanträde utse en styrelse om tre ledamöter, av vilka en skall vara ordförande och verkställande ledamot, samt dessutom en styrelsesuppleant och två revisorer. Styrelsen, som enligt § 8 i förrättningsprotokollet redan utsetts är beslutför då två ledamöter äro närvarande och om beslutet ense åligger:

att tillse att i företaget ingående avlopp.- dikessträckorna

G - F - E - D - A - B - C - alltid hållas i fullgott skick

samt ombesörja rensnings- och underhållsarbeten. Uppkommer skador på i företaget ingående avlopp skola skadorna repareras och kostnaderna uttagas efter de andelstal, som för dikessträckorna ifråga finnas angivna i Bil. B,

att i mån av behov verkställa utdebiteringar på sätt som närmare framgår av 3 kap. 20 § vattenlagen,

att föra fullständiga med verifikationer försedda räkenskaper, vilka skola avslutas per kalenderår och därefter framläggas för delägarnas hörande och godkännande,

att för sistnämnda ändamål och då så finnes nödigt kalla delägarna till sammanträde i den ordning, som föreskrives i 7 kap. 54 § vattenlagen,

att vid alla sammanträden såväl egna som allmänna föra protokoll.

Protokoll vid allmänt sammanträde skall senast inom 14 dagar efter sammanträdet vara för delägarna tillgängligt hos styrelsens ordförande,

att i övrigt vidtaga alla de åtgärder, som kunna finnas nödiga för företagets ändamålsenliga utförande och underhåll, samt därvid

beakta och följa de bestämmelser, som angives i 7 kap. 61 - 65

§§ vattenlagen.

Mom.17. Företagets namn.

Företaget skall benämnas "Kulvertering av Hästarydsbäcken år 1958".

Mom.18. Domstolsavgift.

Domstolsavgift skall enligt bestämmelserna i 11 kap. 95 § vattenlagen icke utgå vid detta företag.

Mom.19. Bilagor till utlåtandet.

Förteckning Bil. A. Överenskommelse Bil. B äro att anse som delar av detta utlåtande.

Mom.20. Övriga yrkanden.

Yrkanden, som under förrättningen framställts och ej behandlats i detta utlåtande, föranleda icke någon synemännens åtgärd.

Mom.21. Aktförvarare.

Till företaget hörande handlingar och ritningar skola förvaras av styrelsens ordförande lantbrukaren Gunnar Svensson, Hästaryd, Mörrum och hos honom hållas tillgängliga för envar, som vill granska dem eller taga avskrift.

Mom.22. Avskrifter av förrättningshandlingarna.

Avskrifter av förrättningshandlingarna och kopior av förslagsritningarna komma senast inom trettio dagar från nedan angivna dag att finnas tillgängliga hos aktförvararen.


Mom.23. Besvärshänvisning.

Den, som är missnöjd med åtgärd eller beslut under denna synförrättning eller som vill föra talan mot synemännens utlåtande, äger att inom sextio (60) dagar från nedanskrivna dag i tre exemplar till Söderbygdens Vattendomstol, adress postfack, Växjö ingiva sina besvär. I besvären skola fullständigt upptagas klagandens alla påståenden och skälen härtill, och skola till besvären fogas de handlingar klaganden vill åberopa till stöd för ändringssökandet.


Mom.24. Verkställighet.

Då denna syneförrättning ej skall underställas vattendomstolens prövning, kommer detta utlåtande att gå i verkställighet i den ordning, som för laga kraft ägande dom är stadgad, för så vitt icke besvär anföras mot förrättningen inom den i mom. 23 här ovan angivna tiden.

Kommunalkontoret i Mörrum den 14 december 1962.
Å TJÄNSTENS VÄGNAR:

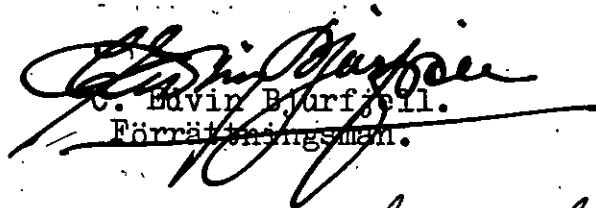
G. Edvin Bjurffell.
Förrättningsman.


.....
(Georg Gummesson)
God man

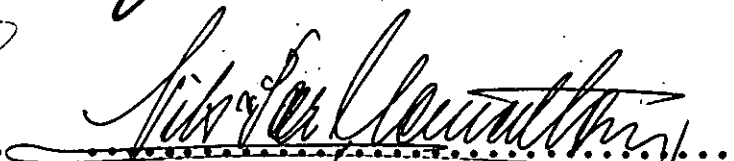
.....
(Nils Per Clemedtson)
God man