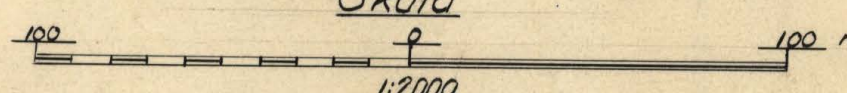


Planritning



FÖRSLAG TILL
Torrläggningsföretaget Torsö Fiskläge år
1963
I Mjällby SOCKEN(NAR) AV Blekinge
UPPRÄTTAT ÅR 1963 { } SAMFÄND MED SYNEFÖRRÄTTNING ENL. VÄRDEBILAGA

ORIGINAL

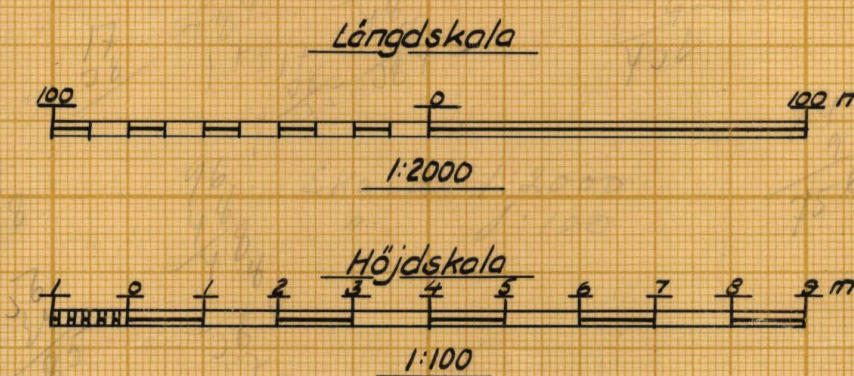
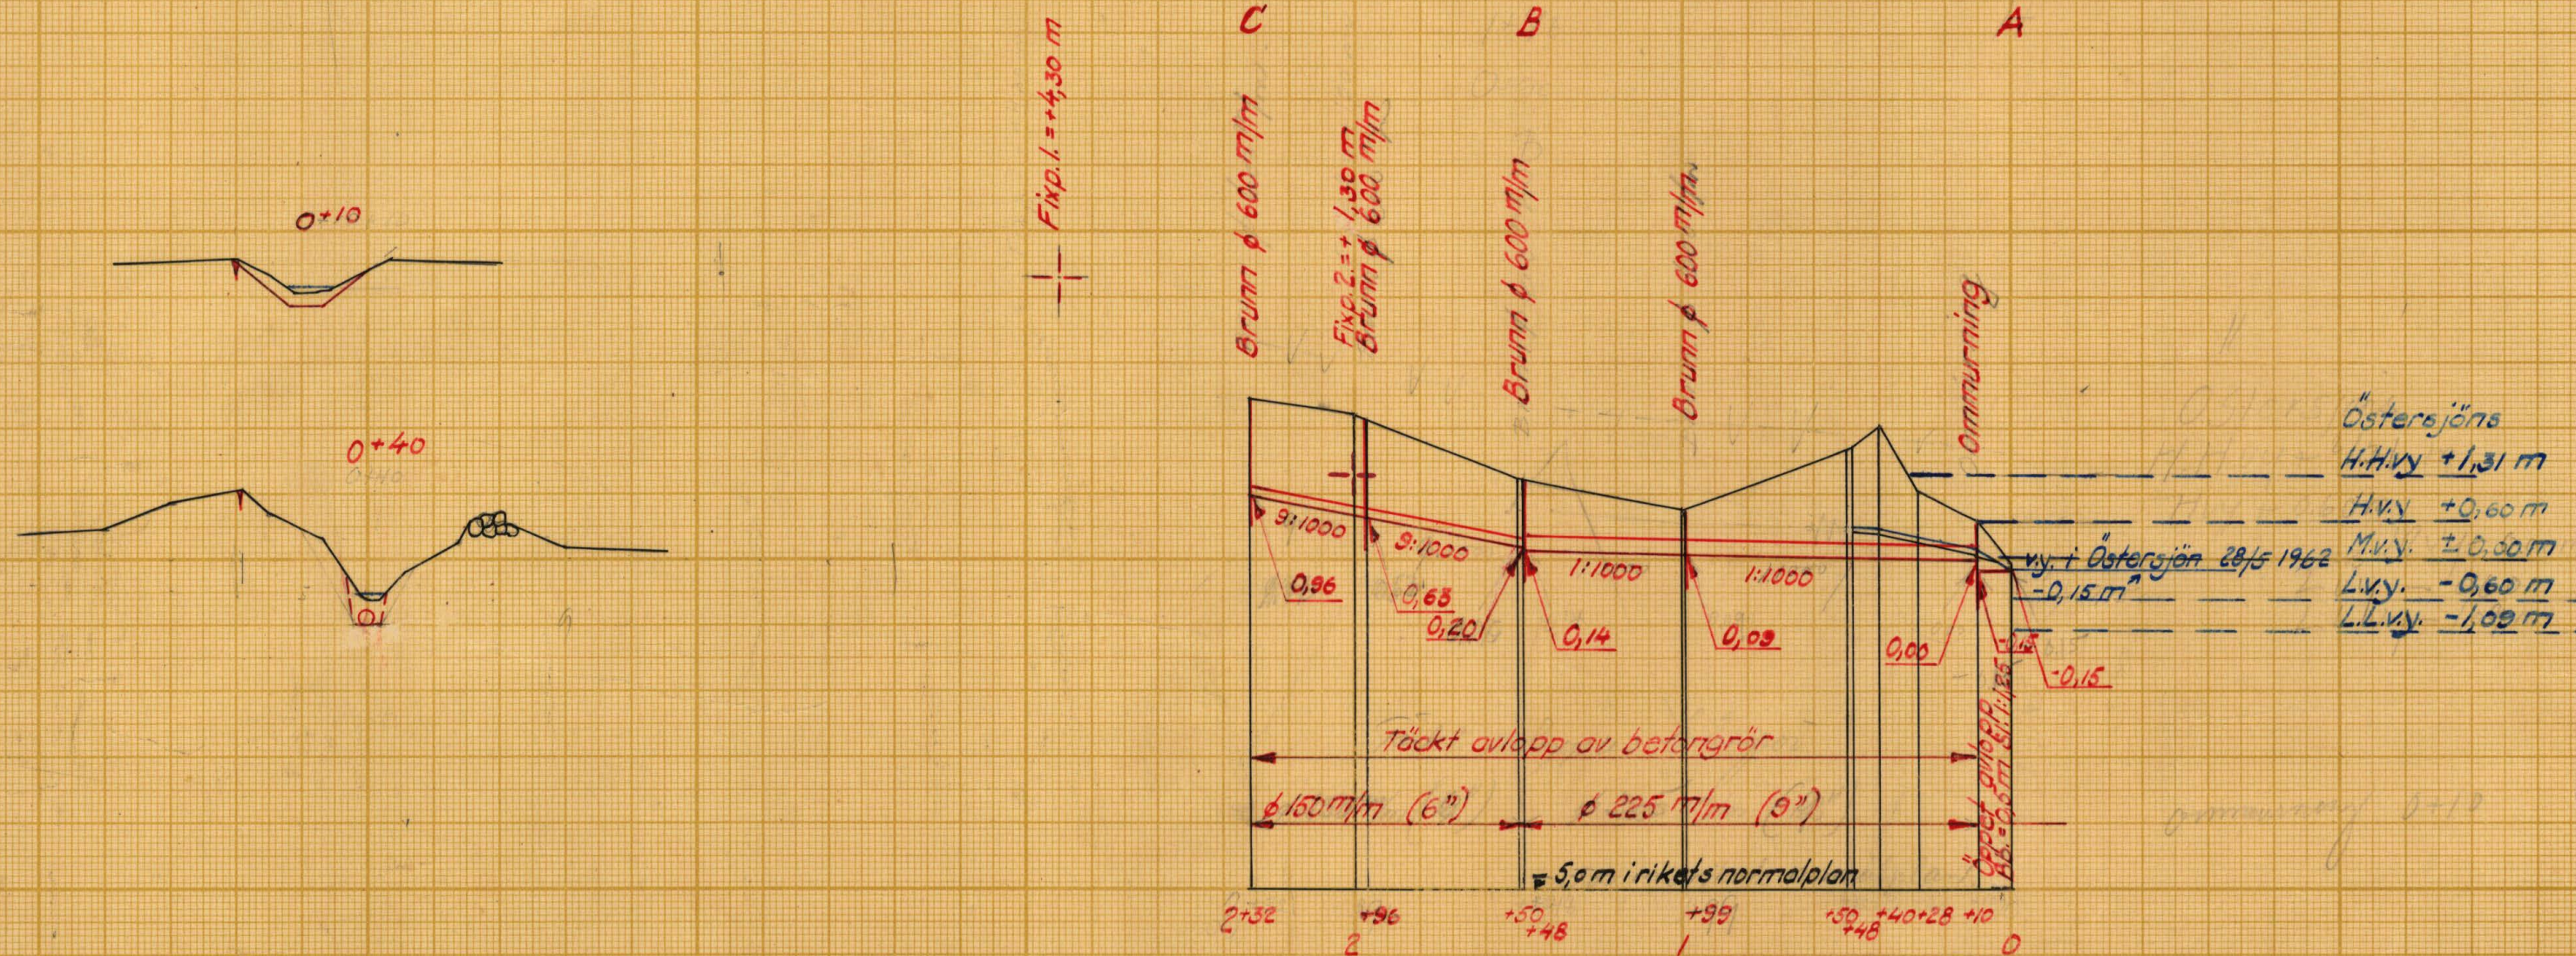
Förrättningsman.

ALBION ST. 2

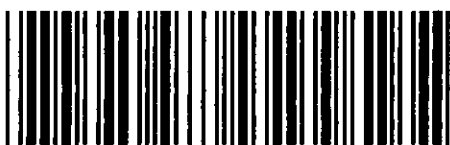
ROYAL LANTERNS.
STAPLELAND, FOR IV

Ms. B 80

Blod 2.
Profiliritning.



Förslag till
 Torrläggningsföretaget Torsö Fiskilöge år 1963
 i Mjällby socken (par) av Blekinge län
 upprättat år (-en) 1963 (utan) samband med syneförrättning enl. vattenlagen av
 Original
 Kopia
 Förordningsman
 Antal ritn. st. 2 KUNGL. LANTBRUKS-
 STYRELSENS ARKIV Nr 80



Akt nr:
B80

AUS\$80



27 JAN. 1964

K V I T T O

Från Lantbruksnämnden i Blekinge län, ingenjörsavdelningen, Karlskrona, har jag denna dag mottagit 1 häfte handlingar jämte 2 blad ritningar samt en uppsättning arbetsritningar rörande Torrläggningsföretaget Torsö Fiskläge år 1963.

Istaby per Lister-Mjällby den 15 januari 1964.

.....*Liss Gerton Nilsson*.....
(Liss Gerton Nilsson)
Ordf.

Torrläggningsområdet ligger mellan Mörrumsåns och Skräboåns
nederbördsområden med nr. 86 resp. 87.

Synehandlingar

till

DIKNINGSFÖRETAGET TORSÖ FISKLÄGE ÅR 1963,

Mjällby socken, Blekinge län.

Till akten hör: 1 häfte handlingar innehållan-
de 44 paginerade sidor, samt
2 blad ritningar.

Protokoll fört vid sammanträde för syneförrättning enligt 10 kap. vattenlagen för torrläggning av marker till Istaby nr. 15 m.fl. hemman belägna inom Västra Torsö fiskläge i Mjällby socken av Blekinge län.

År 1963 den 8 november inställde sig undertecknad förrättningsman samt skiftesgodemännen nämndeman Börje Johnsson, Mörrum och lantbrukaren Knut Winfridsson, Agerum för att enligt av länsstyrelsen för förrättningsmannen utfärdade förordnandet (Bil. 1.) handlägga syneförrättning enligt 10 kap. vattenlagen för torrläggning av marker till Istaby nr. 15 m.fl. hemman belägna inom Västra Torsö fiskläge i Mjällby socken av Blekinge län. Kungörelse om sammanträdet, som förrättningsmannen den 18 oktober 1963 översänt till Sölvesborgstidningen, Sölvesborg, hade varit införd i nämnda tidning måndagen den 21 oktober 1963 (Bil. 2.). Jämlikt bestämmelserna i 10 kap. 42 § 2 mom. vattenlagen har förrättningsmannen översänt avskrift av kungörelsen till Mjällby kommun, Lister-Mjällby (Bil. 3.).

Till kände sakägare hade förrättningsmannen den 18 oktober 1963 översänt underrättelse om sammanträdet. Förteckning hade upprättats över avsända kungörelser, kallelser och underrättelser (Bil. 4.).

Följande hade tillstädeskommit:

Av sökandena:

Hemmansägare: Liss Gerton Nilsson, Istaby äg. Istaby 1:2 och 15:1, 3/8 mtl. och 1/2 mtl. (lagf. den 17/9 1947 § 512).

Av övriga:

Kontorschef Rune Nilsson, Istaby äg. tillsammans med sin hustru Inga-Lisa Nilsson Istaby 6:9, 3/800 mtl. (lagf. den 14/11 1962 § 741). Rune Nilsson företrädde sin hustru.

Fiskare Gottfrid Svensson, Torsö äg. Istaby 9:18, avst. (lagf. den 17/1 1945 § 29).

Hemmansägare Sven Birger Svensson, Istaby äg. Istaby 11:3, 3/16 mtl. (lagf. den 22/4 1936 § 158).

Fru Vivan Marianne Schultz f. Petersson, Solvik äg. Solvik 1:1 (lagf. den 14/8 1935 § 346).

Hemmansägare Per Knutsson, Istaby äg. Istaby 9:4 (lagf. den 27/10 1943 § 448).

Hemmansägare Helge Persson äg. tillsammans med Ingolv Persson och hans hustru Karin Persson Istaby 9:2 (lagf. för Ingolv Persson o.h.h. Karin Persson den 8/3 1944 § 118 & 1/6 mtl. = 1/2 av 9:2 och för Helge Persson den 9/4 1952 § 217 & 1/6 mtl. = 1/2 av 9:2).

Hemmansägare Johan Knutsson, Istaby äg. Istaby 9:10 (lagf. den 27/10 1943 § 449).

Från Lantbruksnämnden i Blekinge län, Karlskrona förutom förrättningsmannen lantbruksinstruktör Olof Olsson, och kontoristen Maj Kjellin-Johansson.

§ 1.

Det för förrättningsmannen utfärdade förordnandet upplästes och bilades protokollet (Bil. 1.).

§ 2.

Jäv mot synemännen hade ingen att anmäla. Synemännen visste sig ej heller stå i jävsförhållande till nu kände sakägare. Godemännen förklarade att de innehade uppdrag att vara skiftesgodemän, samt att de avlagt för skiftesgodemän föreskriven ed.

§ 3.

Laga hinder mot förrättningsmannens handläggning hade ingen att anmäla.

§ 4.

Förrättningsmannen uppläste en skrivelse, som inkommit från Sydsvenska Kraftaktiebolaget. Skrivelsen bilades protokollet som Bil. 5.

§ 5.

Förrättningsmannen framlade en plankarta i ett blad över de marker, som kunna komma att beröras av det planerade företaget samt profilritning i ett blad över den sträckning för nytt avlopp, som avvägs vid förundersökningen.

§ 6.

Förrättningsmannen demonstrerade i detalj det förslag till avlopp, som han upprättat.

Mellan avvägningspunkterna 0+00 - 0+10 skulle befintligt öppet avlopp uppreppas.

Mellan avvägningspunkterna 0+10 - 0+48 skulle i nu befintligt öppet avlopp nerläggas ϕ 225 mm betongrör.

Mellan avvägningspunkterna 0+48 - 1+48 skulle nytt täckt avlopp av ϕ 225 mm betongrör upptagas i nyskärning öster om det nuvarande öppna avloppet och slutligen mellan avvägningspunkterna 1+48 - 2+32 skulle ett nytt täckt avlopp av ϕ 150 mm betongrör upptagas i nyskärning öster om västra rågången för fastigheten Istaby 1:2 och 5:1. Brunnar skulle byggas mitt från gränserna mellan fastigheterna Solvik 1:1 och Istaby 36:1 och mellan fastigheterna Istaby 7:13 och 9:18 samt mellan Istaby 9^{2,4,7-10} och 12³ samt slutligen mellan fastigheterna Istaby 6:9 och 13:4 allt i enlighet med plan- och profilritning.

§ 7.

Förrättningsmannen framhöll att för villafastigheterna uppkom genom företagets utförande ej enbart höjning av jordens alstringsförmåga utan även båtad i form av minskad risk för översvämning av lågt liggande områden samt ökad trevnad och förbättrade hygieniska förhållanden.

§ 8.

Sökanden yrkade utförande i enlighet med förrättningsmannens förslag.

§ 9.

Vivan Marianne Schultz bestred utförandet av företaget, under motivering av att markerna användes till gräs.

§ 10.

Sven Svensson yrkade utförandet av företaget.

§ 11.

Gottfrid Svensson bestred deltagningsskyldighet i företaget.

§ 12.

Beslöts att synegång skulle verkställas med början vid Vivan Mariannes Schultz fastighet kl. 11.30.

§ 13.

Vid synegången tillstädeskom Robert Persson som meddelade att han arrenderade tomten av Ingolv Persson. Robert Persson bestred deltagningsskyldighet i företaget.

§ 14.

Per Knutsson Bror Oskar Olsson och Johan Knutsson meddelade att de inte hade äganderättsanspråk på fastigheten Istaby 9², 4, 7 - 10.

§ 15.

Eftersysnegången fortsatte sammanträdet.

§ 16.

Förrättningsmannen uppläste en skrivelse från Televerkets ingenjörskontor, Kristianstad. Skrivelsen bilades protokollet som Bil. 6.

§ 17.

Förrättningsmannen meddelade att kostnaderna för företagets utförande hade beräknats till 3.800:- kronor.

§ 18.

Företogs val av styrelse.

Till styrelse valdes:

Lantbrukaren Liss-Gerton Nilsson, Istaby, Lister-Mjällby.

Lantbrukaren Sven Svensson, Istaby 11, Lister-Mjällby.

Tullförvaltaren Rune Lindgren, Rundgatan 1, Sölvesborg.

Styrelsesuppleant.

Bankdirektör Tage Milton, Rundgatan 1, Sölvesborg.

Till ordförande i företaget valdes:

Lantbrukaren Liss-Gerton Nilsson, Istaby, Lister-Mjällby.

§ 19.

Överlämnades till Liss Nilsson, Istaby räkning å annonskostnaderna för kungörelsen i Sölvesborgs-Tidningen. Beloppet uppgick till 58:30 kronor.

§ 20.

Meddelades att hantlagningskostnaden uppgick till 246:- kronor. Beloppet hade förskotterats av Liss Nilsson.

§ 21.

Uträknades skiftesgodemännens tillkommande ersättning, vilken utgjorde för:

Börje Johnsson		Knut Winfridsson	
Dagarvode	60:-	Dagarvode	60:-
Traktamente	13:-	Traktamente	13:-
Reseersättning	31:20	Reseersättning	12:30
<u>S u m m a</u>	<u>104:20</u>	<u>S u m m a</u>	<u>85:30</u>

Beloppen utbetalades av Liss Nilsson.

§ 22.

Då intet vidare var att behandla upplästes och godkändes protokollet med tillkännagivande att beslut i ärendet kommer att lämnas på samma plats som dagens sammanträde fredagen den 20 december 1963 kl. 10.00, vartill inga särskilda kallelser kommer att utfärdas. Härefter upplöstes sammanträdet.

Mjällby kommunalsal per Lister-Mjällby den 8 nov. 1963

Å TJÄNSTENS VÄGNAR:

C. Edvin Bjurjell

Förrättningsman.

.....
(Börje Johnsson)
God man

.....
(Knut Winfridsson)
God man

År 1963 den 20 december inställde sig synemännen ånyo på Mjällby kommunalsal för att åter handlägga syneförrättningen.

Följande hade tillstädeskommit:

Hemmansägare Liss-Gerton Nilsson, Istaby.

Från Lantbruksnämnden i Blekinge län, Karlskrona förutom förrättningsmannen kontoristen Maj Kjellin-Johansson.

§ 23

Förrättningsmannen redgjorde för förslaget till dikningsföretagets utförande samt demonstrerade förslagshandlingarna och ritningarna. Handlingarna bilades protokollet.

Värderingslängden	Bil. A.
Kostnadsförslaget	Bil. B.
Arbetsbeskrivningen	Bil. C.

§ 24.

Avgavs synemännens utlåtande Bil. D varefter kostnadsfördelningslängden Bil. E. upplästes.

§ 25.

Uträknades skiftesgodemännens tillkommande ersättning, vilken utgjorde för:

Börje Johnsson		Knut Winfridsson	
Dagarvode	60:-	Dagarvode	60:-
Traktamente	13:-	Traktamente	13:-
Reseersättning	<u>31:20</u>	Reseersättning	<u>12:30</u>
<u>S u m m a</u>	<u>104:20</u>	<u>S u m m a</u>	<u>85:30</u>

Beloppen utbetalades av Lantbrukaren Liss Nilsson.

§ 26.

Förrättningsmannen meddelade, att avskrifter av förrättningshandlingarna och kopior av förslagsritningarna komma senast att inom trettio (30) dagar från nedanskrivna dag att hållas tillgängliga hos aktförvararen lantbrukaren Liss-Gerton Nilsson, Istaby, Lister-Mjällby, för var och en som vill taga del av desamma samt taga avskrift och kopior.

§ 27

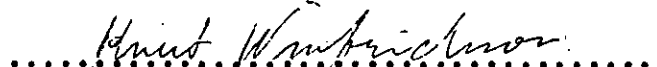
Då intet vidare förekom upplästes och godkändes protokollet varefter förrättningen förklarades avslutad och sammanträdet upplöstes.

Mjällby kommunalsal per Lister-Mjällby den 20 december 1963.
På tjänstens vägnar:


C. Edvin Björffjell
Förrättningsman.

.....

(Börje Johnsson)
God man

.....

(Knut Winfridsson)
God man

~~Landsk. lantbruknämnd. Karlskrona~~
~~Ink. 3. SEP 1963~~

LANDSKANSLIET KARLSKRONA
Ink. 28 AUG 1963
III 41 13 43

Insändes till vederbörande lantbruksnämnd.
LANTBRUKSNÄMNDEN I BLEKINGE LÄN

27. AUG 1963
Li 30/63
län.

Till Länsstyrelsen i Blekinge

Förrättningsnummer 820 ls.

Härmed anhålles om förordnande för behörig förrättningsman att handlägga synförrättning enligt 10 kap. vattenlagen för torrläggning av ~~oss~~ tillhörig mark inom Totaby 1² 15' m. fl. hemman i Mjälby socken(-nar) av Blekinge län.
Förrättningen avser Torrläggning av mark genom dikning.
här uppgives så fullständigt som möjligt företags beskaffenhet (dikning, åreglering, sjösänkning, invattning e. d.), vidare företags omfattning (areal som skall torrläggas, avloppens längd o. d.), om flottled, damm, järnväg, landsväg e. d. beröres m. m.

Närmaste järnvägsstation Sölvesborg
Meddelanden om förrättningen ställes till Lantbrukaren Liss Nilsson, Totaby, Lister-Mjälby Tel Sölvesborg 71024.
met. namn och fullständig adress samt telefon.

Totaby per Lister-Mjälby den 19/7 1963.

Sökandes namn:

Fastighet:

<u>R. Ringen</u>	för fastigheten	<u>Totaby 13:4</u> ✓
<u>Th. Nilsson</u>	» »	<u>Totaby 12:3</u> ✓
<u>L. Norrman</u>	» »	<u>Totaby 7:13</u> ✓
<u>Liss Nilsson</u>		<u>Totaby 12:15</u> ✓

29.63.
Sten

~~Förutom nämnda sökanden tillhöriga fastigheter, villas~~ nedanstående ägare och fastigheter bliva berörda av företaget.

Sökandes-namn:

Fastighet:

Rune Lindgren o. h. h.	ägare av fastigheten	{	Tstaby 13 ⁴ .
Magnhild Lindgren	» » »		
Rune Nilsson o. h. h.	» » »		
Tage - Lisa Nilsson		{	Tstaby 6 ⁹
Tage Nilsson			
Tage Persson m. fl.			Tstaby 12 ³
Oscar Larsson			Tstaby 9 ^{2, 4, 7-10}
Gottfrid Silasson			Tstaby 9 ¹⁷
Einarst Norman			Tstaby 9 ¹⁸
Karin Norman			Tstaby 7 ¹³
Vivian Marianne Schultz			Tstaby 36 ¹
Rent Bengtson o. h. h. Betty Bengtson			Tstaby 1 ¹
Lis Gustaf Nilsson			Tstaby 14 ¹
Hen Berger Svensson			Tstaby 12 ¹ och 15 ¹
			Tstaby 11 ³ .

Lantbruksnämnden får till förrättningsman föreslå:

Ingenjör C. Edvin Bjurfjell, Lantbruksnämnden, Karlskrona

Karlskrona den 26 augusti 1963

På Lantbruksnämndens vägnar:

(Einar Åkerborn)

R e s o l u t i o n .

Överlämnas till ingenjören C. Edvin Bjurfjell, Lantbruksnämnden, Karlskrona, som härigenom förordnas att i laga ordning verkställa ifrågavarande förrättning.

Karlskrona i landskansliet den 4 september 1963.

På länsstyrelsens vägnar:

G. Wik

Malte Rosén

K U N G Ö R E L S E

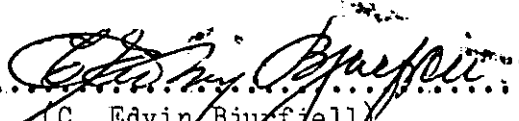
Sammanträde för syneförrättning enligt 10 kap. vattenlagen för torrläggning av marker tillhörande Istaby nr. 15 m.fl. hemman, belägna invid västra Torsö fiskläge, i Mjällby socken, Blekinge län kommer att hållas i Mjällby kommunalsal per Lister-Mjällby fredagen den 8 november 1963 kl. 10.00, då vederbörande sakägare hava att tillstädeskomma personligen eller genom lagligen befullmäktigande ombud.

Av förrättningen kommer att beröras, dels marker till Istaby 1², 1⁴, 1⁵, 3², 3³, 6⁴, 6⁹, 7¹, 7¹³, 9², 9⁴, 9⁷, 9⁸, 9⁹, 9¹⁰, 9¹⁷, 9¹⁸, 10¹, 11³, 12³, 13⁴, 14¹, 15¹ och 36¹ samt Solvik 1¹, dels stranden utmed nämnda fastigheter, dels möjligen ock Kungl. Telegrafverket och Sydsvenska Kraftaktiebolaget tillhöriga luftledningar och kablar, allt i Mjällby socken, Blekinge län.

Vid sammanträdet kommer styrelse för det blivande företaget att väljas.

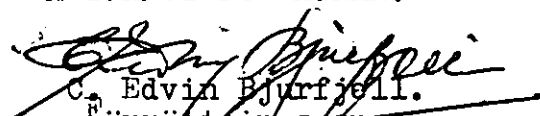
Karlskrona den 17 oktober 1963.

Å TJÄNSTENS VÄGNAR:


(C. Edvin Bjurffell)
Förrättningsman.

Ovanstående kungörelse införd i Sölvesborgs-Tidningen måndagen den 21 oktober 1963, bestyrkes:

Å TJÄNSTENS VÄGNAR:


C. Edvin Bjurffell.
Förrättningsman.

K U N G Ö R E L S E

Sammanträde för syneförrättning enligt 10 kap. vattenlagen för torrläggning av marker tillhörande Istaby nr. 15 m.fl. hemman, belägna invid västra Torsö fiskläge, i Mjällby socken, Blekinge län kommer att hållas i Mjällby kommunalsal per Lister-Mjällby fredagen den 8 november 1963 kl. 10.00, då vederbörande sakägare hava att tillstädeskomma personligen eller genom lagligen befullmäktigande ombud.

Av förrättningen kommer att beröras, dels marker till Istaby 1², 1⁴, 1⁵, 3², 3³, 6⁴, 6⁹, 7¹, 7¹³, 9², 9⁴, 9⁷, 9⁸, 9⁹, 9¹⁰, 9¹⁷, 9¹⁸, 10¹, 11³, 12³, 13⁴, 14¹, 15¹ och 36¹ samt Solvik 1¹, dels stranden utmed nämnda fastigheter, dels möjligen ock Kungl. Telegrafverket och Sydsvenska Kraftaktiebolaget tillhöriga luftledningar och kablar, allt i Mjällby socken, Blekinge län.

Vid sammanträdet kommer styrelse för det blivande företaget att väljas.

Karlskrona den 17 oktober 1963.

Å TJÄNSTENS VÄGNAR:

.....
(C. Edvin Bjurfiell)
Förrättningsman.

Avskrift av ovanstående kungörelse översänd till Mjällby kommun, Bestyrkes:

Å TJÄNSTENS VÄGNAR:

.....
C. Edvin Bjurfiell.
Förrättningsman.

F Ö R T E C K N I N G

över kungörelser, kallelser och underrättelser angående syneförrättning enligt 10 kap. vattenlagen för torrläggning av marker tillhörande Istaby nr. 15 m.fl. hemman i Mjällby socken av Blekinge län. Avlämnade åiposten nedanskrivna dagar.

Den 18 oktober 1963 angående sammanträde i Mjällby kommunalsal per Lister-Mjällby fredagen den 8 november 1963 kl. 10.00.

Kungörelse till:

Sölvesborgs-Tidningen,

Sölvesborg

Mjällby kommun,

Lister-MjällbyKallelse till:

Skiftesgodemannen Börje Johnsson,

Mörårum

Skiftesgodemannen Knut Winfridsson, Agerum

SandbäckUnderrättelse till:

Sydsvenska Kraftaktiebolaget,

Malmö

Televerkets ingenjörskontor,

Kristianstad

✓ Hemmansägare Liss Gerton Nilsson, Istaby 15,

Lister-Mjällby

✓ Hemmansägare Nils Konrad Bengtsson, Istaby 1,

"

✓ Fru Wera Bengtsson, Istaby 1,

"

✓ Hemmansägare Konrad Persson, Istaby,

"

✓ Fru Ida Adele Persson, Istaby,

"

✓ Hemmansägare Per Emanuel Svensson, Istaby 10,

"

✓ Herr Rune Nilsson, Istaby 6:9,

"

✓ Fru Inga-Lisa Nilsson, Istaby 6:9,

"

✓ Hemmansägare Nils Olof Holm, Istaby 7,

"

✓ Fru Karin Holm, Istaby 7,

"

✓ Kommunalborgmästare Lennart Norrman, V. Storgatan 22,

Sölvesborg

✓ F. Steward Oscar Larsson, Torsö 37,

Lister-Mjällby

✓ Fiskare Gottfrid Svensson, Torsö 38,,

"

✓ Hemmansägare Sven Birger Svensson, Istaby 11,

"

✓ Bankdirektör Tage Milton, Rundgatan 1,

Sölvesborg

✓ Tullförvaltare Rune Lindgren, Rundgatan 1,,

"

✓ Fru Magnhild Lindgren, Rundgatan 1,

"

✓ Hemmansägare Bernt Bengtsson, Istaby 14,

Lister-Mjällby

✓ Fru Betty Bengtsson, Istaby 14,

"

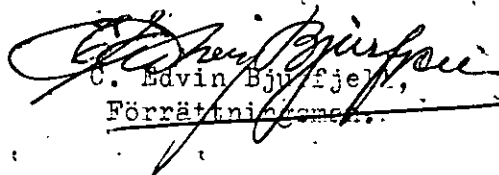
Personalscheff Rune Nilsson,

G 2 5

✓ Fr. Karin Norrman Istaby 36:1,	<u>Lister-Miällby</u>
✓ Fr. Vivan Marianne Schultz f. Petersson, Solvik, Torsö 40,	"
✓ Hemmansägare Ingolv Persson, Istaby 9	"
✓ Fru Karin Persson, Istaby 9,	"
✓ Hemmansägare Helge Persson, Istaby 9,	"
✓ Fiskare Robert Martin Persson, Torsö 36,	"
✓ Hemmansägare Per Knutsson, Istaby 9,	"
✓ Hemmansägare Per Manfred Joelsson, Istaby 9,	"
✓ Hemmansägare Bror Oskar Olsson, Istaby 9,	"
✓ Hemmansägare Johan Knutsson, Istaby 9,	"
Planeringschef Rune Nilsson, Mörrumsverken,	<u>Mörrum</u>

Karlskrona den 18 oktober 1963.

Å TJÄNSTENS VÄGNAR:


C. Edvin Björnfjell,
Förrättningsman.

LANTBRUKSNÄMNDEN I BLEKINGE LÄN

Sydsvenska Kraftaktiebolaget 26 OKT 1963
1539/63

DISTRIKTSKONTORET I KARLSHAMN
TELEFON: VÄXEL 14550

KARLSHAMN DEN 25/10 1963

Lantbruksnämnden i Blekinge län

Own/Gcd

KARLSKRONA

Syneförrättning angående torrläggning av marker tillhörande Istaby
nr 15 m fl hemman

Med anledning av Eder skrivelse av den 17 oktober 1963 angående rubr får vi meddela, att då risk finnes, att vid arbetets utförande Sydkrafts anläggningar inom det aktuella området kommer att beröras, får vi hemställa om att i protokoll-för-förrättningen-intages-nedanstående:-

För att undvika skadegörelse på Sydkrafts anläggningar skall i god tid före arbetets påbörjande inom området kontakt tagas med Sydkrafts distriktskontor i Karlshamn, tel 14550.

Högaktningsfullt

SYDSVENSKA KRAFTAKTIEBOLAGET
Distriktskontoret i Karlshamn

A. Gahrn

Kun

un



TELEVERKET
Ingenjörskontoret
KRISTIANSTAD

Postadress:

Box 94, KRISTIANSTAD

Kontor:

O. Boulevarden 60

Ort och datum

→ Kristianstad den 21.10.1963

→ Ingenjör C Edvin Bjurfjell
Lantbruksnämnden i Blekinge län
Borgmästaregatan 24

KARLSKRONA

HC/Nd

Ref. Eder skrivelse av den 17 oktober 1963.

Beträffande syneförrättning enligt 10 kap. vattenlagen angående
torrläggning av marker tillhörande Istaby nr 15 m.fl. byar.

Härmed meddelas att televerket icke har något att erinra mot företaget.

Då risk finnes, att vid arbetets utförande televerkets anordningar inom det aktuella området komma att beröras, speciellt kablar nedgrävda i jorden, får jag hemställa, att i protokoll för förrättningen intages nedanstående förbehåll:

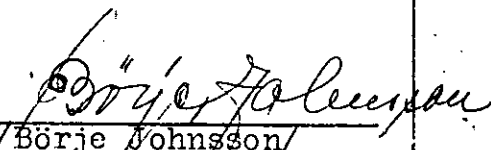
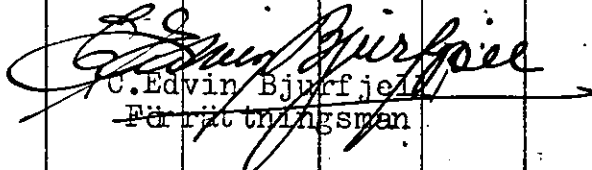
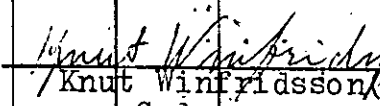
För att undvika skadegörelse å televerkets anordningar skall i god tid före igångsättandet av arbete inom området kontakt tagas med Televerkets Ingenjörskontor Kristianstad telefon 15380 ankn. 45, som på platsen anvisar läget av jordkablar o.d.

S. Norgren
.....
Förste sektionsingenjör

Fastighet och ägare Ägobeskrivning	Ägo- figur- nr	Förbättrad mark		Värde pr ha		Båtnad	
		åker, tomt hektar	annan hektar	före kronor	efter kronor	pr ha kronor	pr ägofigur kronor
Mjällby socken							
Istaby 13 ⁴ , avst.							
Rune Lindgren o.h.h. Magn- hild Lindgren							
Tomtmark	1	0,07		940	2000	1060	74
Summa		0,07					74
Båtnad av annat slag enl. utlåtnade mom. 11.							200
Totalsumma							274
Istaby 6 ⁹ 3/800 mtl.							
Agare enl. lagfart Rune Nilsson o.h.h. Inga-Lisa Nilsson ägare med ägande- rättsanspråk Bernt Bengts- son o.h.h. Betty Bengtsson							
Tomtmark	2	0,09		600	2000	1400	126
Summa		0,09					126
Istaby 12 ³ , avst.							
Tage Milton							
Tomtmark	3	0,07		740	2000	1260	88
Summa		0,07					88
Båtnad av annat slag enl. utlåtnade mom. 11.							225
Totalsumma							313
Istaby 9 ^{2,4,7,8,9,10} , fiskläge							
Ingolv Persson o.h.h. Karin Persson.							
Arrendator Robert Persson							
Tomtmark	4	0,05		940	2000	1060	53
Summa		0,05					53
Båtnad av annat slag enl. utlåtnade mom. 11.							200
Totalsumma							253
Istaby 9 ¹⁷ , avst.							
Oscar Larsson							
Tomtmark	5	0,0625		540	2000	1460	88
"	6	0,02		440	2000	1560	31
Summa		0,08					119
Båtnad av annat slag enl. utlåtnade mom. 11.							235
Totalsumma							354

Fästighet och ägare Ägobeskrivning	Ägo- figur- nr	Förbättrad mark		Värde pr ha		Båtnad	
		åker, tomt hektar	annan hektar	före kronor	efter kronor	pr ha kronor	pr ägofigur kronor
Istaby 9 ¹⁸ , avst. Gottfrid Svensson Tomtmark	7	0,04		-	1800 2000	1800	72
"	8	0,05		-	1100 2000	1100	55
Summa		0,09					127
Båtnad av annat slag				enl. utlåtagande mom. 11			220
Totalsumma							347
Istaby 7 ¹³ , avst. Lennart Norrman Tomtmark	9	0,12		-	1000 2000	1000	120
"	10	0,03		-	1300 2000	1300	39
"	11	0,01		460	1800 2000	1340	13
Summa		0,16					172
Istaby 36 ¹ , avst. Karin Norrman Tomtmark	12	0,10		-	1000 2000	1000	100
"	13	0,02		900	2000	1100	22
"	14	0,05		1100	2000	900	45
Summa		0,17					167
Båtnad av annat slag				enl. utlåtagande mom. 11			260
Totalsumma							427
Solvik 1 ¹ , avs. Vivan Marianne Schultz Tomtmark	15	0,03		320	1200 2000	880	26
"	16	0,04		140	1500 2000	1360	54
"	17	0,05		1700	2000	300	15
Summa		0,12					95
Båtnad av annat slag				enl. utlåtagande mom. 11			360
Totalsumma							455
Istaby 14 ¹ , 1/4 mtl. Ägare enl. lagfart Bernt Bengtsson o.h.h. Betty Bengtsson Ägare med äganderättsanspråk Rune Nilsson o.h.h. Inga-Lisa Nilsson. Tomtmark	18	0,13		1440	1840 2000	400	52
Överföres		0,13					52

Fastighet och ägare Ägobeskrivning	Ägo- figur- nr	Förbättrad mark		Värde pr ha		Båtnad	
		åker, tomt hektar	annan hektar	före kronor	efter kronor	pr ha kronor	pr ägofigur kronor
Överfört		0,13					52
Summa		0,13					52
Båtnad	av annat slag	enl. utlåtande	mon. 11				150
			Totalsumma				202
<u>Istaby 1², 15¹, 3/8 och 1/2 mtl.</u>							
Liss Gerton Nilsson							
Åker	19	0,14		1750	1500	750	105
Hagmark	20		0,24	260	700	440	106
"	21		0,01	220	700	480	5
"	22		0,77	150	700	550	423
"	23		0,25	130	630 700	500	125
"	24		0,90	140	450 700	310	279
"	25		0,07	500	700	200	14
Summa		0,14	2,24				1057
<u>Istaby 11³, 3/16 mtl.</u>							
Sven Birger Svensson							
Hagmark	26		0,39	250	700	450	175
Åker	27	0,13	490	490	700	210	27
Summa		0,13	0,39				202
<u>Sammandrag</u>							
<u>Mjällby socken</u>							
<u>Istaby 13⁴, avst.</u>							
Rune Lindgren o.h.h. Magn- hild Lindgren	1	0,07					274
<u>Istaby 6⁹, 3/800 mtl.</u>							
Agare enl. lagfart Rune Nils- son o.h.h. Inga-Lisa Nils- son. Agare med äganderätts- anspråk Bernt Bengtsson o.h. h. Betty Bengtsson	2	0,09					126
<u>Istaby 12³, avst.</u>							
Tage Milton	3	0,07					313
<u>Istaby 9^{2,4,7,8,9,10}, fiskläge</u>							
Ingolv Persson o.h.h. Karin Persson.							
Arrendator Robert Persson	4	0,05					253
Överföres		0,28					966

Fastighet och ägare Ägobeskrivning	Ägo- figur- nr	Förbättrad mark		Värde pr ha		Båtnad	
		åker, tomt hektar	annan hektar	före kronor	efter kronor	pr ha kronor	pr ägofigur kronor
Överfört		0,28					966
Istaby 9 ¹⁷ , avst. Oscar Larsson	5-6	0,08					354
Istaby 9 ¹⁸ , avst. Gottfrid Svensson	7-8	0,09					347
Istaby 7 ¹³ , avst. Lennart Norrman	9-11	0,16					172
Istaby 36 ¹ , avst. Karin Norrman	12-14	0,17					427
Solvik 1 ¹ , avst. Vivan Marianne Schultz	15-17	0,12					455
Istaby 14 ¹ , 1/4 mtl. Agare enl. lagfart Bernt Bengtsson o.h.h. Betty Bengt- son, Agare med äganderätts- anspråk Rune Nilsson o.h.h. Inga-Lisa Nilsson.	18	0,13					202
Istaby 1 ² , 15 ¹ , 3/8 och 1/2 mtl. Liss Gerton Nilsson	19-25	0,14	2.24				1057
Istaby 11 ³ , 3/16 mtl. Sven Birger Svensson	26-27	0,13	0,39				202
Summa		1,30	2,63				4182
			Alstringsbåtnad				2332
			Båtnad av annat slag enl. utlåtande mom. 11.				1850
Mjällby kommunalsal per Lister-Mjällby den 20 dec. 1963 Å TJÄNSTENS VÄGNAR							
 Börje Johnsson/ God man  C. Edvin Bjurfjell/ För rättshingsman  Knut Winfridsson/ God man							

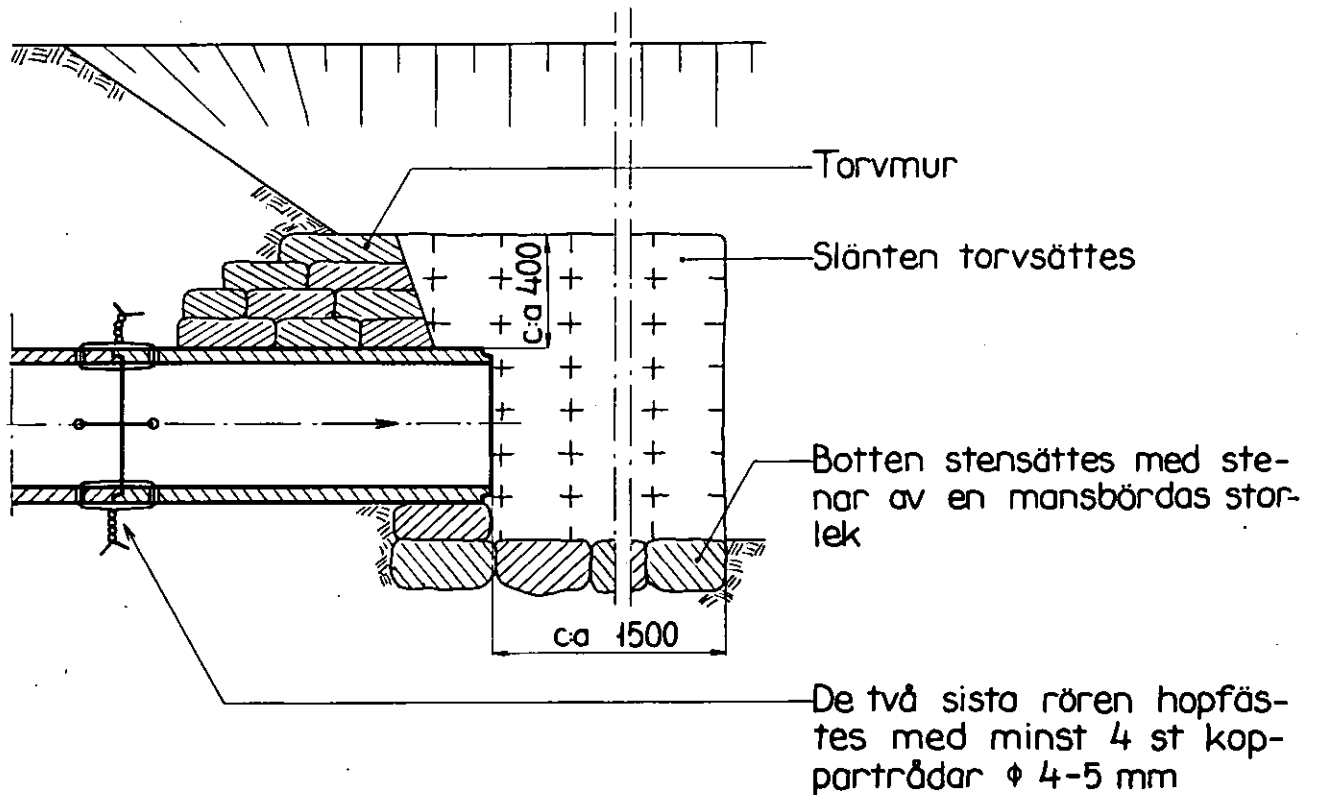
KOSTNADSFÖRSLAG

Läge	Längd m	Arbete, material e. d.	Antal	å-pris kr.	Kostnad kronor	Summa kronor
		<u>Dikessträckan A-B</u>				
Schaktningsarbete	m.m.					
0+00-0+10	10	Fördjupning och breddning av befintligt öppet avlopp m.	10	4:-	40:-	
0+10-0+48	38	Betongrör ø 225 mm (9") m.	38	5:50	209:-	
		Schaktning stämpling rörläggning höljning m.	38	6:50	247:-	
0+48-1+48	100	Betongrör ø 225 mm (9") m.	100	5:50	550:-	
		Schaktning stämpling rörläggning höljning m.	100	7:-	700:-	1746:-
Tills.	148	m.				
Diverse arbeten:						
		Ommurning av rörutloppet vid 0+10 utföres enligt typritning U-1 bil. 1 st.	1		150:-	
		Brunnar ø 600 mm med kopplingar vid 0+99 och 1+48 utföres enligt typritning B-1 bil. 2. st.	2	150:-	300:-	450:-
		Oförutsett arbetsledning m.m. c:a 10 % av beräknade kostnader				304:-
		Summa kostnad				2500:-
		<u>Dikessträckan B-C.</u>				
Schaktningsarbete	m.m.					
1+48-2+32	84	Betongrör ø 150 mm (6") m.	84	3:75	315:-	
		Schaktning, stämpling rörläggning, höljning m.	84	6:25	525:-	840:-
Tills.	84	m.				
Diverse arbeten:						
		Brunnar ø 600 mm med kopplingar vid 1+96 och 2+32 utföres enligt typritr. B-1 bil. 2.. st.	2	150:-		300:-
		Oförutsett arbetsledning m.m. c:a 10 % av beräknade kostnader.				160:-
		Summa kostnad				1300:-

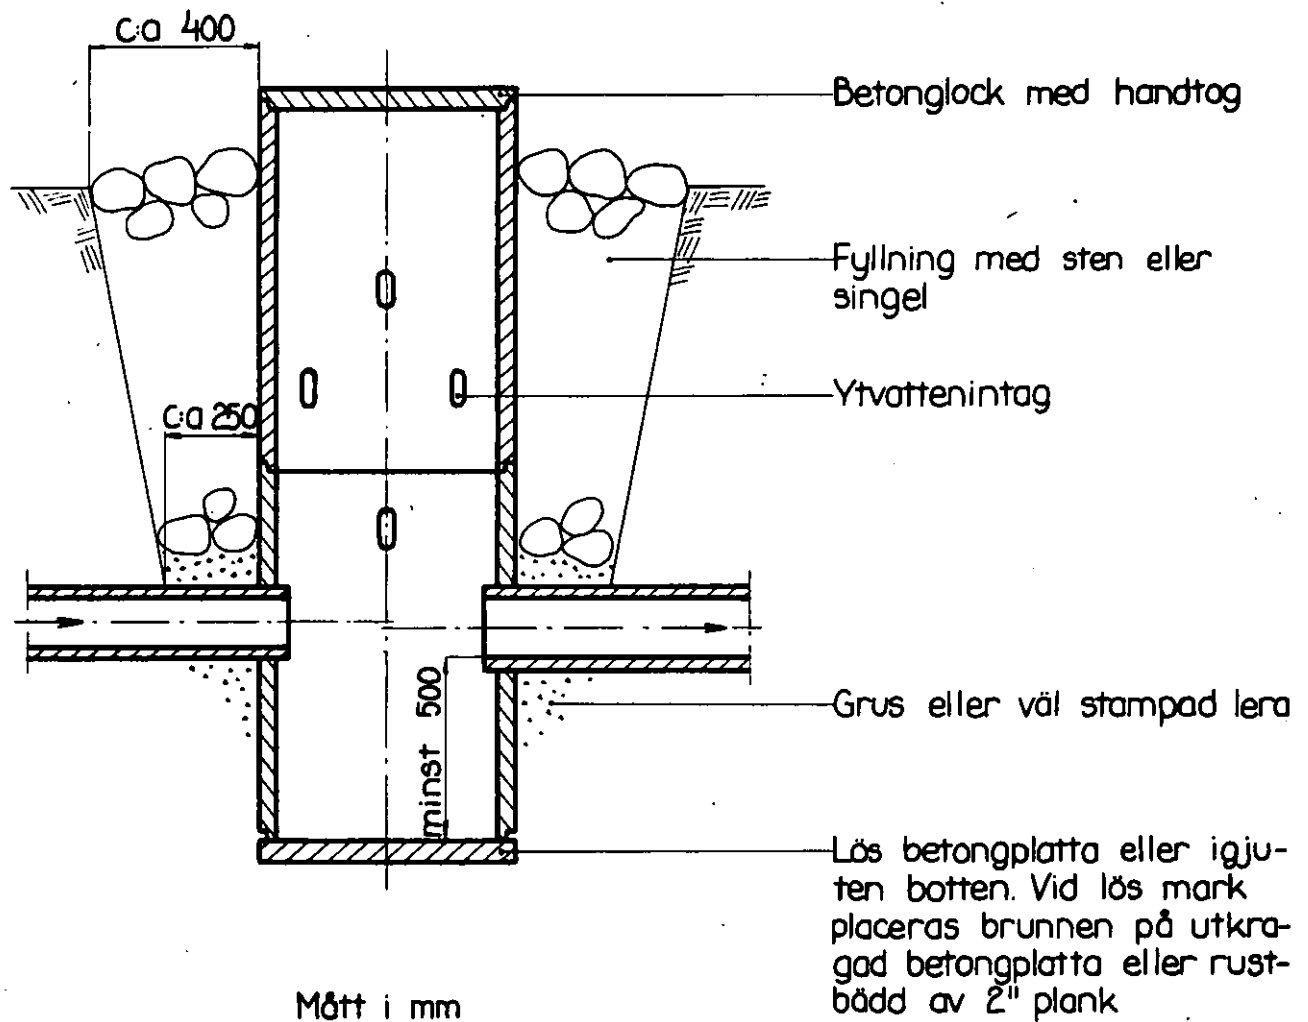
Bilaga 1.

Typritning U-1

UTLOPP



Mått i mm



ARBETSBESKRIVNING

Arbetet skall utföras i enlighet med förslagshandlingarna och ritningarna, därvid bland annat följande skall iakttagas.

- 1) Vid uppgrävning av den öppna dikessträckan skall den nuvarande sektionen i regel utvidgas lika åt båda sidorna. Utvidgningen bör, om förhållandena så tillåter, utföras så, att det nya avloppet erhåller rak sträckning mellan olika större brytpunkter. I krökar skall sektionen utvidgas åt krökens inre sida, så att denna uträtas i möjligaste mån.
- 2) Schaktmassorna böra, om förhållandena medgiver, fördelas till lika mängd på avloppets båda sidor.
- 3) Schaktmassor får ej uppläggas på vägar och tomter och ej till större höjd än 0,75 m och ej med brantare lutning mot avloppet än 1:1,5. Mellan avloppet och jordvallen skall lämnas en frikant av minst 1,00 m.
- 4) Natursten och uppsprängd sten, som förekommer bland schaktmassorna, skola i möjligaste mån sammanföras i särskilda rösen.
- 5) Vid sprängning skall göras erforderliga fördämningar, så att skador ej uppstå på luftledningar, stängsel, träd, byggnader och dylikt. Anmälan skall göras till ordföranden i företagets styrelse och vederbörande myndighet innan sprängningsarbete påbörjas.
- 6) Stensättning skall grundläggas till ett djup av minst 0,20 m under det nya avloppets bottenlinje samt utföras av lämpliga stenar i ordnade förband. Mindre stenar än sådana av dimension 0,20x0,35x0,45 m få ej användas till stensättning.
- 7) Schaktning får utföras med grävmaskin eller för hand och med rörsektioner efter entreprenörens eget val på sådant sätt, att följande fordringar uppfyllas.
- 8) Bottenbredden i graven skall vara så stor, som i varje särskilt fall fordras för tillförlitlig läggning och kontroll.

- 9) Ledningarna skola läggas på fast undergrund, och maskinschaktning får ej verkställas till större djup än 3 cm över blivande lednings underkant. Resterande schakt skall utföras till sådant djup, att rören nätt och jämt kunna pressas i sitt rätta läge. För rörmuffar upptages erforderliga gropar. Med fast undergrund menas orörd mark med tillräcklig bärighet eller återfyllning, som efter komprimering och eventuell vattenbegjutning erhållit tillfredställande bärighet, så att sättningar av ledningen är utesluten. Skulle den naturliga orörda marken vara av sådan beskaffenhet, att sättningar befaras, skall grundförstärkning vidtagas.
- 10) Där botten- och sidosten förekommer skall schaktet nedföras så, att ett avstånd av 15 cm erhålles mellan rörets underkant och bottenstenen samt 20 cm mellan rörets yttersida och sidosten.
- 11) Sprängning får utföras med rörgravssektioner efter entreprenörens val på sådant sätt, att följande fordringar uppfyllas:
- 12) Bottenbredden i gravén skall vara så stor som i varje särskilt fall fordras för tillförlitlig läggning och kontroll.
- 13) Schaktet skall nedföras 15 cm under rörets underkant med så stor bredd, att mellanrummet mellan rör och gravkant bliva minst 20 cm.
- 14) Ledningarna, som komma att vila å undergrund av berg (15 cm under ledningens underkant), skola läggas på en bädd av väl packad grus.
- 15) Före rörläggningen skall all sprängning vara avslutad på en sträcka av minst 5 m från rörlägningsplatsen. Någon sprängning eller kilning av berg eller sten får sålunda ej förekomma närmare lagd ledning än 5 m.
- 16) Stämpling skall ske, där risk för ras föreligger.
- 17) Där sättningar riskeras till följd av otillräcklig bärighet hos den naturliga undergrunden skall, efter överenskommelse med ordföranden i företags styrelse, eller med företags kontrollant, grundförstärkning vidtagas.
- 18) Entreprenören bär ansvaret för alla sättningar till följd av bristande

- grundförstärkning. Om entreprenören hyser tvivel angående den föreskrivna grundförstärkningens lämplighet, skall han före arbetets påbörjande skriftligen framställa sina tvivelsmål.
- 19) Entreprenören skall i god tid underrätta ordföranden i företagets styrelse om de tidpunkter, då sådana arbeten komma att utföras, som beröra enskilda vägar, telefon- och kraftledningar, telefon- tele- och kraftledningskablar. Företagets ordförande åligger sedan att härom underrätta vederbörande.
 - 20) Entreprenören skall i god tid underrätta ordföranden i företagets styrelse, om den tidpunkt då träd och buskar, som växa utmed de blivande nya avloppen, skola borttagas. Styrelsens ordförande har sedan att träffa överenskommelse med vederbörande ägare eller arrendator, vilka har att själva fälla träd och buskar eller att överlämna arbetet till entreprenören. Företagets ordförande har således att skyndsamt underrätta entreprenören vilka träd och buskar denne har att borttaga.
 - 21) Entreprenören skall i god tid underrätta ordföranden i företagets styrelse, om den tidpunkt då vederbörande ägare eller arrendator skall flytta stängsel utmed avloppen. Nekar jordägare eller arrendator att flytta stängsel, skall ordföranden i företagets styrelse, skyndsamt underrätta entreprenören härom, som då har att flytta stängslet.
 - 22) Befintliga gränsmärken får ej genom arbetets utförande rubbas eller döljas, såvida ej dessförinnan nya märken blivit utsatta genom vederbörande lantmätarens försorg.
 - 23) Betongrören skola uppfylla fordringarna i 1949 års betongrörsnormer, översedda år 1951 och 1955 som föreskrives för lantbruksrör. Rören skola levereras från fabrik, som är ansluten till kontrollrådet eller till cementvarufabrikanternas riksförbund. Rören skola provas som normerna föreskriva.
 - 24) Betongringar till brunnar skola uppfylla de fordringar på hållfasthet och täthet, som föreskrives i ovan angivna betongrörsnormer.

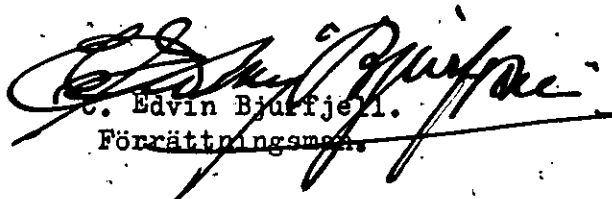
- 25) Dräneringsrör skola vara av svensk standard och fria från sprickor och bränningsfel.
- 26) Inga rör får nedläggas, förrän de blivit godkända av behörig förrättningsman.
- 27) Rörledning får ej täckas förrän den blivit godkänd av behörig förrättningsman.
- 28) Rörledning skall efter godkännande omedelbart höljas till minst 0,6 m höjd räknat från ledningens ovankant.
- 29) Höljningen skall utföras genom påfyllning av ur rörgraven uppschaktade massor, och om dessa ej äro tillräckliga, genom nerschaktning från sidorna.
- 30) Alla ur rörgraven uppschaktade massor skola återfyllas. Överblivna massor skola läggas i en sträng över rörledningen.
- 31) Fyllningen skall packas väl särskilt under och på båda sidor om rörsträngen samt stötas, så att framtida sättningar förhindras.
- 32) Fyllningen får ej innehålla sten överstigande 0,20x0,20 m.
- 33) Enskilda rörledningar som utmytna intill, eller högst 2 m från en brunn, skola av entreprenören kostnadsfritt kopplas i brunnen.
- 34) Koppling av sådana rörledningar, som utmytna på längre avstånd från brunnar skola, om jordägare eller arrendator därom gör framställning, utföras av entreprenören men bekostas av jordägare eller arrendator.
- 35) Rörledningar som korsas av de nya avloppen, skola återställas i fullgott skick. Särskilt skall det därvid beaktas, att grunden under rörledningen skall göras fast och, om så erfordras, förstärkas genom utfyllning med grovt grus eller genom underlag av trä. Entreprenören skall för ordföranden i företagets styrelse och för kontrollanten, särskilt påvisa de platser, där de nya avloppen korsa rörledningarna. Koppling får ej täckas förrän kopplingsarbetet blivit godkänt av respektive jordägare eller

- arrendator, eller av ordföranden i företagets styrelse eller av företagets kontrollant.
- 36) Alla brunnar, med undantag av köplingsbrunnar, skola försänkas 0,5 m, räknat från utloppsrörets underkant och förses med hållbart lock av betong, försett med fals och handtag.
 - 37) Brunnarna skola utföras av betongrör eller brunnsringar av betong med minst ett betongstensskift närmast den nedersta brunnsdelen. Alla brunnar skola avkönas eller förminsas till 24".
 - 38) Brunnarna skola grundläggas på fast underlag och utföras med igjuten botten av betong samt omskolas med sten makadam eller strid grus. Betongbotten skall vara igjuten den nedersta brunnsdelen innan denna nersättes. Om det på grund av markens beskaffenhet erfordras grundförstärkning skall betongbotten sättas på underlag av 2" plank.
 - 39) Brunnar, som ligga i gränslinjer eller i krökar, skola uppdragas 30 cm över markytan. Övriga brunnar får göras täckta, om jordägaren det påfordrar. Täckta brunnar skola förses med körbara lock. Vid täckta brunnar skall avståndet mellan brunnslockets överdel och markytan vara minst 50 cm.
 - 40) Till kopplingar i brunnar skola användas betongrör.
 - 41) Kopplingarna i brunnarna skola vara ordentligt utförda och de kopplade rören fogade vid brunnsväggen med cementbruk.
 - 42) Träd och buskar som växa i nuvarande öppna avlopp och invid blivande täckt avlopp skola rothuggas och borttagas. Detta arbete skall vara utfört innan rörläggningen påbörjas.
 - 43) Träd och buskar som växa i nuvarande öppna avlopp och i dess slänter skola rothuggas och borttagas i den omfattning som erfordras för arbetets ändamålsenliga utförande.
 - 44) Vattnet i avloppen får under den tid, då arbetet pågår, uppdämmas och regleras i den omfattning, som erfordras för arbetets ändamålsenliga utförande, dock icke så att skada uppstår. Vattenytan får alltså ej

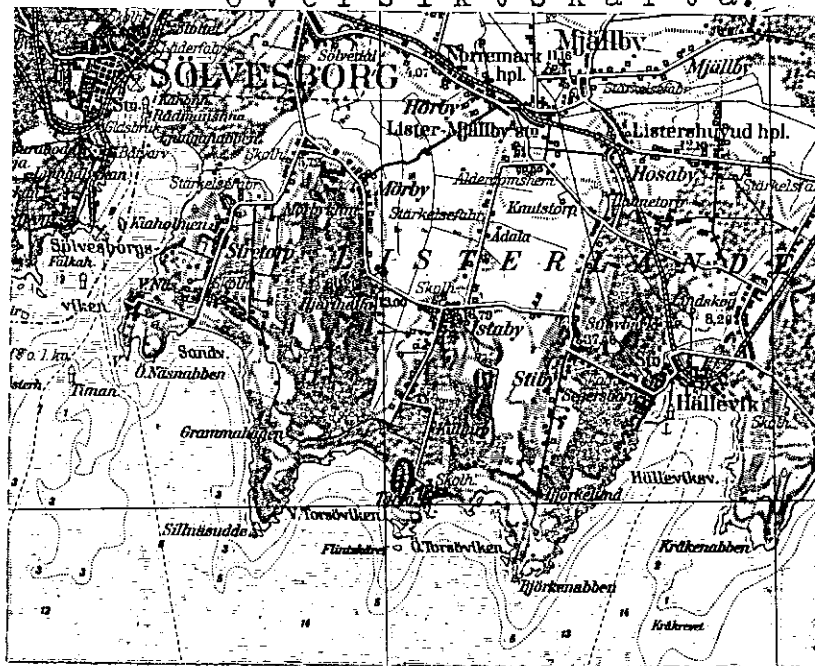
uppdämmas till sådan höjd, att omgivande marker skadas, och ej heller så, att vattenbrist uppkommer nedanför uppdämningen. Efter uppdämning skall vattenytan nertappas med försiktighet, så att skada ej uppkommer.

- 45) Om jordmaterialet i rörgraven, vid utförandet av täckta avlopp skulle ha sådan beskaffenhet att, detsamma genom vattenrörelser kan komma att transporteras in i rören genom rörfogarna, skola dessa tätas. Tätningen skall utföras med tjärdrev eller lämpligt fogkitt.
- Entreprenören skall underrätta ordföranden i företagets styrelse eller kontrollanten om förhållandena äro sådana att tätning av rörfogarna erfordras.

Mjällby kommunalsal per Lister-Mjällby den 20 december 1963.
Å TJÄNSTENS VÄGNAR:


C. Edvin Bjurfjell.
Förrättningsman.

Översiktskarta.



Skala 1: 100 000.

U T L Å T A N D E

avgivet vid syneförrättning enligt 10 kap. vattenlagen för torrläggning av marker tillhörande Istaby nr. 15 m.fl. hemman, belägna invid västra Torsö fiskläge, i Mjällby socken av Blekinge län.

Mom.1. Förordnande m.m.

Genom länsstyrelsens resolution den 4 september 1963 förordnades undertecknad förrättningsman att handlägga syneförrättning enligt 10 kap. vattenlagen för torrläggning av marker tillhörande Istaby nr. 15 m.fl. hemman, belägna invid västra Torsö fiskläge i Mjällby socken, Blekinge län. Laga hinder mot förrättningens handläggning eller mot det planerade företags utförande har ej anmälts och ej heller kunnat av synemännen utrönas. Torrlägningsföretaget skall enligt synemännens åsikt betraktas som dikning.

Mom.2. Torrlägningsföretagets läge, omfattning m.m.

Torrlägningsområdet, som ligger mellan Mörrumsåns och Skräboåns nederbördsområden med nr. 86 resp. 87 är beläget c:a 6 km SV Mjällby kyrka.

I företaget ingående dikessträckor har såvitt synemännen kunnat utröna icke varit föremål för syneförrättningar enligt diknings- eller vattenlagen.

Till följd av under förrättningen framkommet yttrande, § 8 i förrättningsprotokollet kommer företaget att omfatta följande avlopp.

Dikessträckan A - B.

- 1) Delsträckan mellan avvägningspunkterna 0+00 - 0+10, omfattande ett i S framrinnande öppet avlopp. Avloppet skall bibehållas men fördjupas. Allt på sätt som närmare framgår av plan- och profilritning.
- 2) Delsträckan mellan avvägningspunkterna 0+10 - 0+48, omfattande ett i S framrinnande öppet avlopp, som skall bibehållas men

igenläggas med 9" rör. allt på sätt som närmare framgår av plan- och profilritning.

- 3) Delsträckan mellan avvägningsspnkterna 0+48 - 1+48, omfattande ett i S framrinnande öppet avlopp. Avloppet skall ersättas med ett nytt som skall upptagas i nyskärning öster om rågången och utföras som täckt avlopp av 9" rör. Allt på sätt som närmare framgår av plan- och profilritning.

Dikessträckan B - C.

Nytt täckt avlopp skall upptagas i nyskärning öster om rågången. Avloppet skall utföras av 6" rör. Allt på sätt som närmare framgår av plan- och profilritning.

Arealen av den mark, som anses erhålla förbättring genom utförandet av företaget har enligt bifogad värderingslängd Bil. A. beräknats till 3,93 har, varav 1,30 har åker och tomtmark samt 2,63 har annan mark.

Mom.3. Nuvarande avlopp, torrlägningsförhållanden m.m.

De marker, om vilkas torrläggning det är fråga, avvattnas nu genom de avlopp varom redogörelse lämnats i förestående moment.

På grund av att avloppen äro alltför grunda är torrläggningen utmed avloppen under nuvarande förhållanden mycket otillfredställande.

Mom.4. Undersökningar m.m.

Plankarta i skala 1:2000 har upprättats över hela torrlägningsområdet. Hela området har dessutom avvägs och nivå-siffror införts på plankartan. Efter avvägning och sektionering havaprofil- och sektionsritningar upprättats över de avlopp, som under syneförrettningen påfordrats.

Av företaget beroende har ansetts all mark, som för närvarande ej kan erhålla fullständig torrläggning till nuvarande medelvattenytan i närmaste punkt i befintligt avlopp dit vatten kan ledas, med tillägg för fall på längre avstånd från avloppet belägen mark. Dessa marker äro på plankartan omgivna av en blå streckad linje, den så kallade begränsningskurvan, där ej begränsningen utgöres av högländ

mark. På plankartan betecknas åker med gul färg, tomt med violett färg och annan mark med röd färg

Utgångspunkt för avvägningarna har varit en fixpunkt, som i ekonomiska kartverkets beskrivning över avvägda punkter inom Mjällby socken, beskrives sålunda:

Mörby, strax norr om kröken, där vägen från Mörby svänger åt Ö till Istaby. På sten 4 $\frac{1}{2}$ m V om V vägkanten, invid och Ö om stengärdesgården, omkring 2 m S om förlängningen av S gaveln å röd stuga omkring 20 m Ö om vägen kst; +13,00 m.

Till ledning för arbeten vid utförandet av företaget har med utgång från nämnda fixpunkt nedan angivna fixpunkter markerats och avvägts.

Fixpunkterna beskrivas sålunda:

Fixp.1. NO rågångshörnan för fastigheten Mörby 41², rågångssten utmärkt med järndubb i stenen. Järndubbens övre del avvägd jst +4,30 m.

Fixp.2. Fastigheten Istaby 12³ hög jordfast sten i strandkanten.

Utmärkt med kors i stenens översida +1,30 m.

Fixpunkterna äro lagligen skyddade enligt bestämmelserna i 13 kap. 14 § vattenlagen. Vill någon borttaga fixpunkt, skall han anmäla detta till behörig förrättningsman vid Lantbruksnämnden, som då låter avväga annan lämplig fixpunkt.

Mom.5. Förslag till nya avlopp.

Enligt det av förrättningsmannen utarbetade förslaget skall för det planerade företaget utföras de dikessträckor, som betecknats med bokstäverna A - B - C, vilka närmare angivits i mom. 2 ovan.

På plankartan har de olika dikessträckorna utmärkts med heldragna röda linjer -dubbla linjer för öppet avlopp och enkel linje för täckt avlopp- och platsen för brunnar med röda ringar, samt platsen för ommurning med rött tvärstreck.

Mom.6. Nederbördsområde, vattenmängd och dimensionsberäkningar.

Vid bestämmandet av de olika dikessträckornas dimensioner

har förrättningsmannen tagit hänsyn såväl till nederbördsområdets storlek och topografi samt avrinningen från detsamma som ock till för handen varande fallförhållanden. Nederbördsområdets storlek har bestämts efter rekognoceringar på marken, vilka utförts med tillhjälp av ekonomiska kartan.

Den vattenmängd, som skall avbördas genom avloppen, har uppskattats till 2,0 liter per sekund och har.

Rörledningarna hava dimensionerats så att de förmå utan skadlig uppdämning avleda nedan angiven vattenmängd.

Av efterföljande tabell framgår i detalj ledningssträckans nederbördsområde och beräknade vattenmängd, lutning, dimension och avbördningsförmåga. Till grund för beräkningarna ligger Hessles av Hallin omarbetade formeln. $Q = F \cdot k \left(1 + \frac{\sqrt{R} + \log R}{4} \right) \sqrt{R \cdot I}$ med $k = 70$.

Avlopps- sträcka	Nederb. område har	Avrinning lit/sek	Vatten- mängd lit/sek.	Minsta lutning	Dimen- sion tum	Avbördnings- förmåga lit/sek.
10+10-0+99	7	14	-	1:1000	9"	16
0+99-1+48	6	12	-	1:1000	9"	16
1+48-2+32	4	8	-	9:1000	6"	16

Ledningarnas bottenlägen i brytpunkter, lutningar och dimensioner finnas angivna på de upprättade profilritningarna.

Mom. 7 Ersättningar.

För intrång, som vållas genom utförande av företaget skall tålas utan ersättning. Ersättning skall däremot utgå för skada å växande gröda och för sådan skada, som genom bristande aktsamhet vid utförandet tillskyndas anläggningar inom tomter. För sådan skada skall ersättning utgå till jordens ägare eller brukare. Kan överenskommelse om ersättningens storlek ej träffas skall tvisten avgöras av skiljeman eller skiljenämnd.

Skulle vid utförandet av dikningsföretaget sådana skador uppstå, som ej av synemännen förutsetts eller kunnat förutses, äger

den, som lider skadan, att framställa anspråk på ersättning enligt bestämmelserna i 7 kap. 57 § vattenlagen.

Mom.8. Telefonkablar m.m.

Innan grävningsarbete utföres å de dikessträckor, som ingå i företaget, skall för att undvika skadegörelse å televerkets anordningar inom torrlägningsområdet, kontakt tagas med Televerkets ingenjörskontor, Kristianstad, telefon 15380 ank. 45, som på platsen anvisar läget av jordkablar och dylikt.

Mom.9. Elstolpar m.m.

Om vid utförandet av företaget möjligen någon elstolpe kommer att beröras skall dikningsföretagets styrelse i god tid, innan arbete utföres i elstolpes närhet, underrätta stolpens ägare, Sydsvenska Kraft A.B. distriktskontor i Karlshamn tel. 14550, som då har att meddela tillstånd hur arbetet skall bedrivas i elstolpars närhet.

Kostnaderna för flyttning och omstagning av stolpar skola bestridas av företaget.

Mom.10. Kostnader.

Kostnaderna för utförandet av företaget har enligt bifogat kostnadsförslag Bil. B beräknats till 3.800:- kronor.

Mom.11. Båtnadsuppskattning.

Då överenskommelse om kostnadernas fördelning icke träffats har båtnadsuppskattning verkstälts enligt 10 kap. 60 § vattenlagen.

1) Alstringsbåtnad.

Värdet i fullt torrlagt skick, i allmänhet sammanfallande med värdet efter företagets fullbordande, har bestämts med hänsyn till jordart, läge m.m. Däremot har ej hänsyn tagits till jordens mer eller mindre goda brukning och därav uppkommande större eller mindre växtkraft. Det nuvarande värdet har ansetts utgöra viss del av värdet i fullt torrlagt skick och vara beroende av höjdläget och graden av försumpning. Skillnaden mellan blivande och nuvarande värdet utgör alstringsbåtnadsvärdet.

Ägofigurerna 7 - 12, 15-16, 18 och 23 - 24 kommer icke genom företagets utförande att erhålla torrläggning till 1,2 m djup. Värdet efter torrläggningen har reducerats inom nämnda ägofigurer. Det reducerade värdet har införts med rött i värderingslängden, Bil. A, i den kolumn, som anger värdet per har efter torrläggningen.

2) Brukningsbåtnad.

Brukningsbåtnad, förekommer icke vid detta företag.

3) Båtnad genom värdeökning av tomtmark.

Förutom båtnad bestående i höjning av jordens alstringsförmåga eller ökad möjlighet till alstringsförmågans höjande, vinna vissa fastigheter även båtnad till följd av minskad risk för översvämning, minskad skadegörelse på byggnader vid högt vattenstånd, ökad trevnad och förbättrade hygieniska förhållanden. Synemännen anse denna båtnad icke kunna beräknas till lägre värden än 200 kronor för fastigheten Istaby 13⁴, 225 kronor för fastigheten Istaby 12³, 200 kronor för fastigheten Istaby 9², 9⁴, 9⁷⁻¹⁰, 235 kronor för fastigheten Istaby 9¹⁷, 220 kronor för fastigheten Istaby 9¹⁸, 260 kronor för fastigheten Istaby 36¹, 360 kronor för fastigheten Solvik 1¹ och slutligen 150 kronor för fastigheten Istaby 14¹. Dessa båtnadsvärden återfinnas i värderingslängden Bil. A.

Nuvarande och blivande värden samt alstringsbåtnadsvärden framgår av värderingslängden Bil. A.

Mom. 12. Kostnadsfördelning.

Inom samfälligheten förekomma icke sådana omständigheter, som omförmäles i 7 kap. 24 § vattenlagen, kostnaderna skola sålunda fördelas i förhållande till båtnadsvärdena eller på sätt som föreskrives i 7 kap. 23 § vattenlagen.

Kostnadsfördelningslängd återfinnes i Bil. E.

Delägare, som icke är sökande till företaget, eller med sökande likställd, är icke skyldig vidkännas större bidrag till kostnaderna

än som svarar mot värdet av den på hans mark beräknade båtnaden. I denna kostnad inberäknas jämlikt 10 kap. 80 § vattenlagen ej kostnaden för syneförrättningen.

Vilka intressenter, som ansetts såsom sökanden eller med dem likställda, anges i kolumn 2 i kostnadsfördelningsskylten Bil.E. med förkortningen S.

Mom.13. Förrättningskostnader.

Kostnaderna för denna syneförrättning skola enligt bestämmelserna i 10 kap. 79 § vattenlagen av sökandena förskjutas. Kommer dikningsföretaget att utföras, skola förrättningskostnaderna fördelas mellan alla delägarna efter de procenttal, som återfinnes i bilagda kostnadsfördelningsskylt, Bil. E kolumn 6.

Mom.14. Fornlämningar.

Skulle vid företagets utförande fast fornlämning eller fornfynd påträffas skall arbetet omedelbart avbrytas och anmälan göras hos landsantikvarien. Av landsantikvarien lämnade föreskrifter skola lämnas till efterrättelse.

Mom.15. Dikningsföretagets utförande.

Verkställda utredningar och beräkningar hava givit vid handen, att företaget är ekonomiskt lönande och väl värt att utföra. Syne-
männen tillstyrker därför att företaget kommer till stånd. Vill sökanden begagna sig av den rätt till företagets utförande, som de erhålla genom denna syneförrättning, skall företaget utföras i överensstämmelse med av förrättningsmannen utarbetat förslag och beaktande jämväl av de särskilda bestämmelser, som återfinnas i detta utlåtande. Arbetet får påbörjas, när denna syneförrättning vunnit laga kraft och anmälan om styrelseval ingivits till länsstyrelsen. Företaget skall vara färdigställt inom en tidpunkt av 2 år, räknat från den dag då denna syneförrättning vunnit laga kraft.

Beträffande förlängning av arbetstiden utöver den här ovan angivna hänvisas till bestämmelserna i 7 kap. 58 § vattenlagen.

Utöver de särskilda bestämmelser och föreskrifter rörande arbetets utförande, som återfinnas i arbetsbeskrivningen Bil. C. och detta utlåtande, skall följande iakttagas:

- 1) Arbetet skall utlämnas på entreprenad på de villkor, som äro för delägarna mest gynnsamma och betryggande.
- 2) Innan arbete med företagets utförande påbörjas skall detsamma anmälas till Riksförsäkringsanstalten eller till annan lämplig försäkringsanstalt. Sådan anmälan erfordras dock ej om entreprenören är sådan arbetsgivare, som själv skall ombesörja försäkring för hos honom anställda arbetare.
- 3) De nya avloppen skola följa på marken utstakade, på plankartan och i detta utlåtande angivna sträckningar.
- 4) Då arbete pågår får vattnet uppdämmas, dock icke så att gröda eller aman egendom skadas eller vattenbrist uppkommer nerströms dämnet.
- 5) uppdämd vattenyta skall nersläppas med försiktighet, så att skador ej uppkommer vare sig ner- eller uppströms dämnet.
- 6) Betongrören till de täckta dikessträckorna skola vara av fullgod beskaffenhet, fria från gjutfel och frostsador samt fylla de fordringar på hållfasthet och täthet, som finnas angivna i 1950 års normer för lantbruksrör angivna fordringarna. Rören skola levereras från fabrik, som är ansluten till kontrollrådet. Rör med koniska ändar får icke användas.

Mom. 16. Dikningsföretagets avsyning.

Företaget skall då det slutförts avsynas av behörig förrättningsman. Anmälan om avsyning skall göras av företagets ordförande. Företaget skall anses vara färdigställt, då avsyningsförrättaren överlämnat bevis om att arbetet godkänts.

Mom.17. Dikningsföretagets framtida underhåll.

Varje intressent inom företaget har rätt att fordra, att de täckta och öppna dikessträckor, av vilka han är beroende för sin jords torrläggning, alltid hållas i fullgott skick.

Uppkommer skador på i företaget ingående avlopp genom enskild persons åtgärder eller försummelse, skall styrelsen reparera skadorna och därefter uttaga kostnaderna av den, genom vilkens förvållande skadorna uppkommit. Nekar denne att betala äger styrelsen att instämma den tredskande till vederbörande domstol och vid domstolen yrka ersättning för arbetet.

Det öppna avloppet skall rensas så ofta det erfordras.

Brunnarna för de täckta avloppen skola rensas så snart det påfordras i regel minst en gång om året.

Kostnaderna för framtida underhållet, av de nya dikessträckorna skola fördelas på samma sätt som kostnaderna för företagets första utförande eller efter de fördelningstal som angivits i kostnadsfördelningslängden (Bil. E.) kolumn 6.

Mom.18. Kloakvatten.

Kloakvatten får ej tillägnas dikningsföretagets avlopp förrän det blivit i så hög grad renat, att det ej medför olägenhet eller skada för någon.

Mom.19. Organisation m.m.

Företagets angelägenheter skola handhavas av en styrelse, som enligt beslut § 18 i förrättningsprotokollet, skall bestå av 3 ledamöter och som redan utsetts. Styrelsens ledamöter äro ansvariga för sin förvaltning. Styrelsen, som är beslutför då två ledamöter äro närvarande och om beslutet ense åligger:

att ombesörja företagets utförande och kontrollera entreprenörens arbete i den mån så finnes erforderligt med biträde av sakkunnig person,

- att tillse att avloppen alltid hållas i fullgott skick samt ombesörja rensnings- och underhållsarbetena,
- att i mån av behov verkställa utdebiteringar på sätt som närmare framgår av 3 kap. 20 § vattenlagen,
- att föra fullständiga och med verifikationer försedda räkenskaper, vilka skola avslutas per kalenderår och därefter vid sammanträde framläggas för delägarnas hörande och godkännande,
- att för sistnämnda ändamål och då så eljest kan finnas nödigt kalla delägarna till sammanträde i den ordning, som föreskrives i 7 kap. 64 § vattenlagen,
- att vid alla sammanträden såväl egna som allmänna föra protokoll. Protokoll vid allmänt sammanträde skall senast inom 14 dagar efter sammanträdet vara för delägarna tillgängligt hos styrelsens ordförande,
- att i övrigt vidtaga alla de åtgärder, som kunna finnas nödiga för företagets ändamålsenliga utförande och underhåll, samt därvid beakta och följa de bestämmelser, som angives i 7 kap. 61-65 §§ vattenlagen.

Kallelse till allmänt sammanträde skall antingen skriftligen med mottagningsbevis delgivas alla delägare minst en vecka före sammanträdet eller ock minst fjorton dagar före sammanträdet kungöras genom annons i minst en av ortens tidningar.

Mom.20. Domstolsavgift.

Domstolsavgift skall enligt bestämmelserna i 11 kap. 95 § vattenlagen icke utgå vid detta företag.

Mom.21. Dikningsföretagets namn.

Företagets namn skall vara "Torrlägningsföretaget Torsö Fiskläge år 1963".

Mom.22. Aktförvarare.

Till företaget hörande handlingar och ritningar skola förvaras av ordföranden i företagets styrelse, lantbrukaren Liss-Gerton Nils-

son, Istaby, Lister-Mjällby, och hos honom hållas tillgängliga för envar, som vill granska dem eller taga avskrift och kopior.

Mom.23. Bilagor till utlåtandet.

Följande bilagor nämligen värderingslängd (Bil. A.), kostnadsförslag (Bil. B.), arbetsbeskrivning (Bil. C.) samt kostnadsfördelningslängd (Bil. E.) äro att anse som delar av detta utlåtande.

Mom.24. Yrkanden och övriga yrkanden.

Enligt § 9 i förrättningsprotokollet har Vivan Marianne Schultz bestridit utförandet av företaget under motivering att markerna användes till odling av gräs.

Utförandet av företaget medför förutom torrläggning av nämnda mark även en värdestegring av bostadsfastigheten som användes som permanent bostad, under hänvisning till vad som i övrigt anförts i saken i detta utlåtande lämna synemännen yrkandet utan bifall.

Enligt §§ 11 och 14 har Gottfrid Svensson och Robert Persson bestridit deltagningsskyldighet i det planerade företaget. Under hänvisning till vad som synemännen anført ovan lämna synemännen yrkandena utan bifall.

Övriga yrkanden, som framstälts vid förrättningen men ej behandlats i detta utlåtande lämnas av synemännen utan bifall.

Mom.24. Avskrifter av förrättningshandlingarna.

Avskrifter av förrättningshandlingarna och kopior av förslagsritningarna komma senast inom trettio (30) dagar från nedanskrivna dag att hållas tillgängliga hos aktförvararen, lantbrukaren Liss-Gerton Nilsson, Istaby, Lister-Mjällby, för var och en som vill taga del av desamma samt taga avskrift och kopior.

Mom.25. Besvärshänvisning.

Den, som är missnöjd med åtgärd eller beslut under syneförrättningen eller vill föra talan mot synemännens utlåtande, äger att inom sextio (60) dagar från nedanstående dag i tre exemplar till Söderbyg-

dens vattendomstol, adress Kungsgatan 10, Box 49, Växjö 1. ingiwa sina besvär. I besvären skola fullständigt upptagas klagandens alla påståenden och skälen härtill, och skola till besvären fogas de handlingar klaganden vill åberopa till stöd för ändringssökandet.

Mom.26. Verkställighet.

Då i denna sak underställning till vattendomstol icke skall ske, kommer jämlikt 10 kap. 75 § vattenlagen detta utlåtande att gå i verkställighet i den ordning, som för laga kraft ägande dom är stadgat, för så vitt icke inom den i mom. 25 här ovan angivna tiden besvär anföres mot syneförrättningen och på grund därav ändring i synemännens utlåtande kan komma till stånd.

Mjällby kommunalsal den 20 december 1963.

Å TJÄNSTENS VÄGNAR:

C. Edvin Björnfjell
C. Edvin Björnfjell
Förrättningsman.

Börje Johansson
.....
(Börje Johansson)
God man

Knut Winfridsson
.....
(Knut Winfridsson)
God man

KOSTNADSFÖRDELNINGSTÄNGD

Fastighet Ägare m. m.	Sök. o. likst. = S	Båtnad kronor	Fastighets andel i			Samfällighets andel i gemensamma kostnader
			för särskild av- delning beräknad kostnad	för samfällig- heten beräknad kostnad	..samfällig- hetens verkliga kostnad	
1	2	3	4	5	6	7
Mjällby socken						
Istaby 13 ⁴ , avst. Rune Lindgren o.h.h. Magnhild Lindgren ägofig 1	S	274:-		249:-	6,553	
Istaby 6 ⁹ , 3/800 mtl. Agare enl. lagfart Rune Nilsson o.h.h. Inga-Lisa Nilsson ägare med äganderättsan- språk Bernt Bengtsson o.h.h. Betty Bengtsson ägofig 2		126:-		115:-	3,026	
Istaby 12 ³ , avst. Tage Milton ägofig 3	S	313:-		284:-	7,474	
Istaby 9 ² , 9 ⁴ , 9 ⁷⁻¹⁰ Fiskläge Ingolv Persson o.h.h. Karin Persson arr. Robert Persson ägofig 4		253:-		230:-	6,053	
Istaby 9 ¹⁷ , avst. Oscar Larsson ägofig 5-6		354:-		322:-	8,474	
Istaby 9 ¹⁸ , avst. Gottfrid Svensson ägofig 7-8		347:-		315:-	8,289	
Istaby 7 ¹³ , avst. Lennart Norrman ägofig 9-11	S	172:-		156:-	4,105	
Istaby 36 ¹ , avst. Karin Norrman ägofig 12-14		427:-		388:-	10,211	
Solvik 1 ¹ , avs. Vivan Marianne Schultz ägofig 15-17		455:-		413:-	10,868	
Istaby 14 ¹ , 1/4 mtl. Agare enl. lagfart Bernt Bengtsson o.h.h. Betty Bengtsson ägare med äganderättsanspråk Rune Nilsson o.h.h. Inga-Lisa Nilsson ägofig 18		202:-		184:-	4,842	
Överföres		2923:-		2656:-	69,895	

Fästighet Ägare m. m.	Sök. o. list. S	Bättnad kronor	Fastighets andel i			Samfällighets andel i gemensamma kostnader procent
			för särskild av- delning beräknad kostnad kronor	för samfällig- heten beräknad kostnad kronor	samfällig- hetens verkliga kostnad procent	
1	2	3	4	5	6	7
Överfört		2923:-		2656:-	69,895	
Istaby 1 ² , 15 ¹ , 3/8 mtl, 1/2 mtl Liss Gerton Nilsson ägofig 19-25	S	1057:-		960:-	25,263	
Istaby 11 ³ , 3/16 mtl. Sven Birger Svensson ägofig 26-27		202:-		184:-	4,842	
<u>S u m m a</u>		4.182:-		3.800:-	100,000	

Mjällby kommunalsal per Lister-Mjällby den 20 december 1963.
Å TJÄNSTENS VÄGNAR:

C. Edwin Bjurfjell
C. Edwin Bjurfjell.
Förordningsman.

Börje Johnsson
.....
(Börje Johnsson)
God man

Knut Winfridsson
.....
(Knut Winfridsson)
God man